


4階平面図 S=1:200


- 凡例
- △ 非常口出入口に付いた記号 (100×100×200)
 - 100 707ドレン (707ドレン=100×100)
 - + 900 (室内) 凸凹高差 (軒高=100)
 - 900 (室外) 凸凹高差 (軒高=100)
 - 900 天井高差 (凸凹高差)
 - 900 (埋込式)
 - 二層式埋込式

担当	設計番号	工事名	縮尺
検図	設計年月日	(仮称)健康管理センター新築工事	S=1:200
		図面名称	図面番号
		4階平面図	A-29

記号	仕上	
A	ホ-ロ-鋼板	
B	ステンレスフッ素樹脂塗装	
C	7mmステンレス 埋込塗装	
D	熱伝導率が低い断熱材	
E	ガラスウール (無機繊維材)	
F	陶板タイル 600x400	
G	御岩石	
H	セラミックALC	
I	強化ガラス	
J	アルミ複合断熱材	

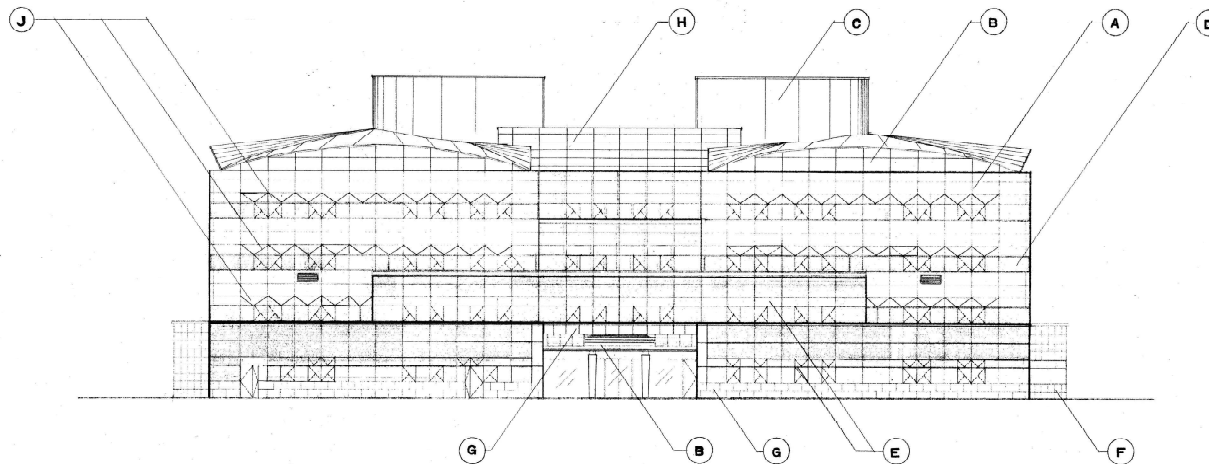

北立面図 S=1:200

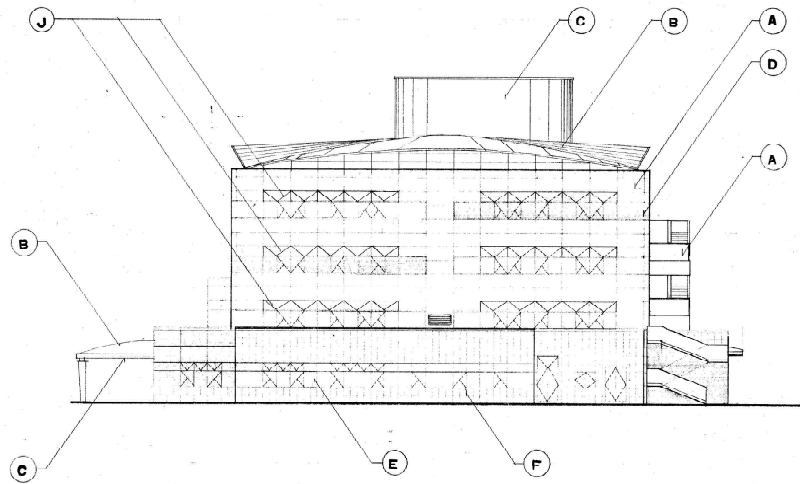

西立面図 S=1:200

	担当	設計番号	工事名	縮尺
	検図	設計年月日	(仮称)健康管理中心新築工事	S=1:200
			図面名称	図面番号
			立面図	A — 31