



車路平面図 S=1/100


① 40
 ② 100
 ③ 200
 ④ 300
 ⑤ 400
 ⑥ 500
 ⑦ 600
 ⑧ 700
 ⑨ 800
 ⑩ 900
 ⑪ 1000
 ⑫ 1100
 ⑬ 1200
 ⑭ 1300
 ⑮ 1400
 ⑯ 1500
 ⑰ 1600
 ⑱ 1700
 ⑲ 1800
 ⑳ 1900
 ㉑ 2000
 ㉒ 2100
 ㉓ 2200
 ㉔ 2300
 ㉕ 2400
 ㉖ 2500
 ㉗ 2600
 ㉘ 2700
 ㉙ 2800
 ㉚ 2900
 ㉛ 3000
 ㉜ 3100
 ㉝ 3200
 ㉞ 3300
 ㉟ 3400
 ㊱ 3500
 ㊲ 3600
 ㊳ 3700
 ㊴ 3800
 ㊵ 3900
 ㊶ 4000
 ㊷ 4100
 ㊸ 4200
 ㊹ 4300
 ㊺ 4400
 ㊻ 4500
 ㊼ 4600
 ㊽ 4700
 ㊾ 4800
 ㊿ 4900
 ㉿ 5000

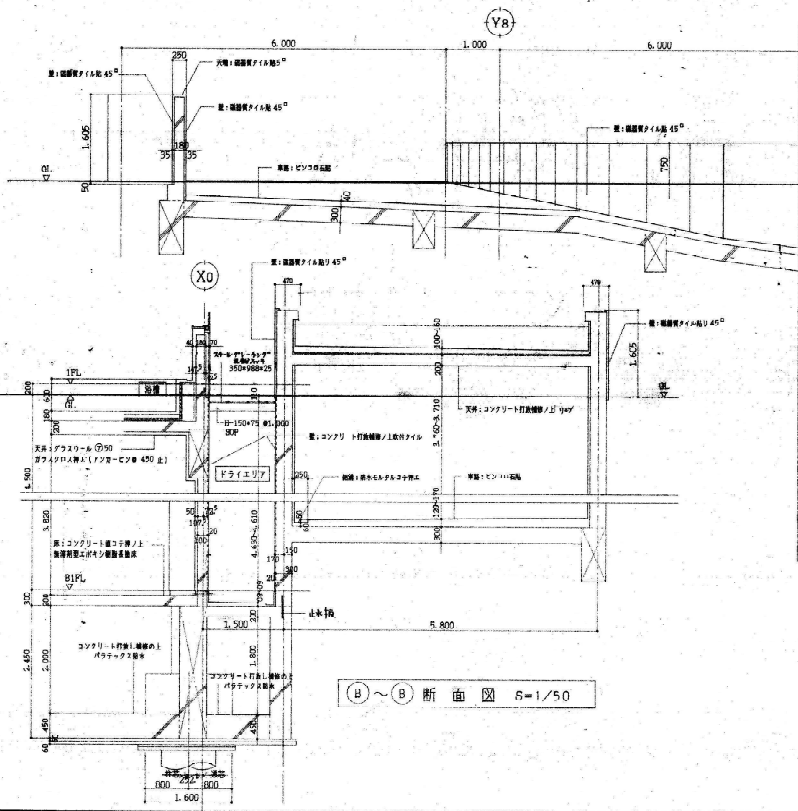

A-A断面図 S=1/50

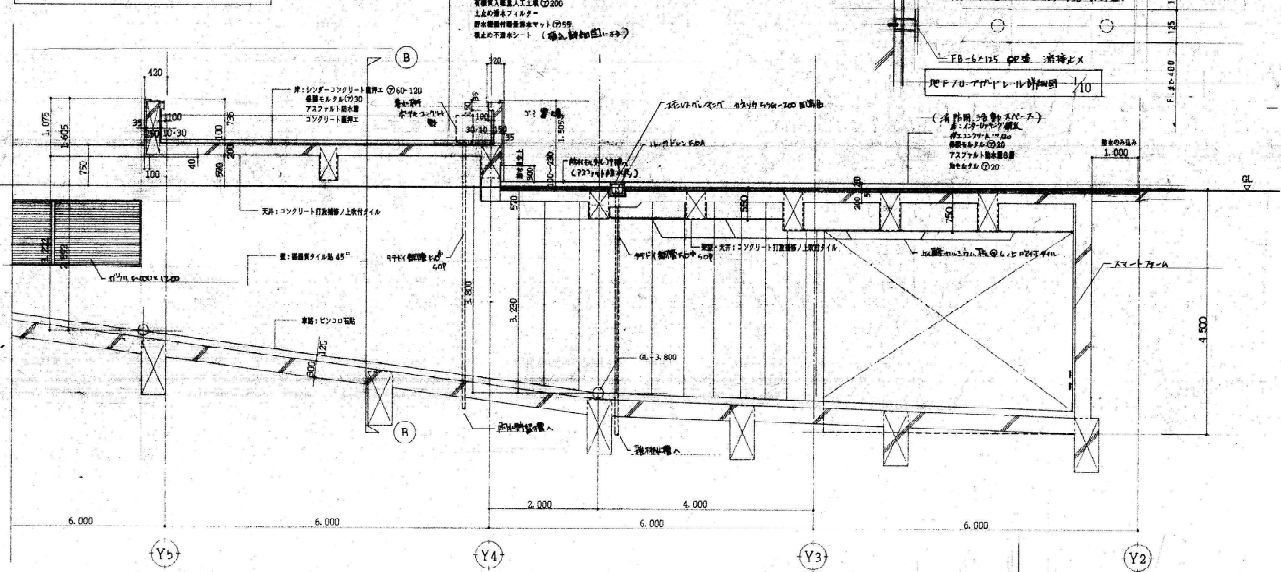

B-B断面図 S=1/50

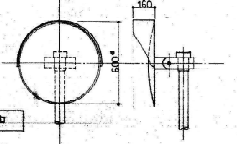

C-C断面図 S=1/50

設計番号	工事名 (仮称) 施設管理センター新築工事	縮尺
設計年月日	図面名称 10-70断面詳細図	図面番号 A-40