


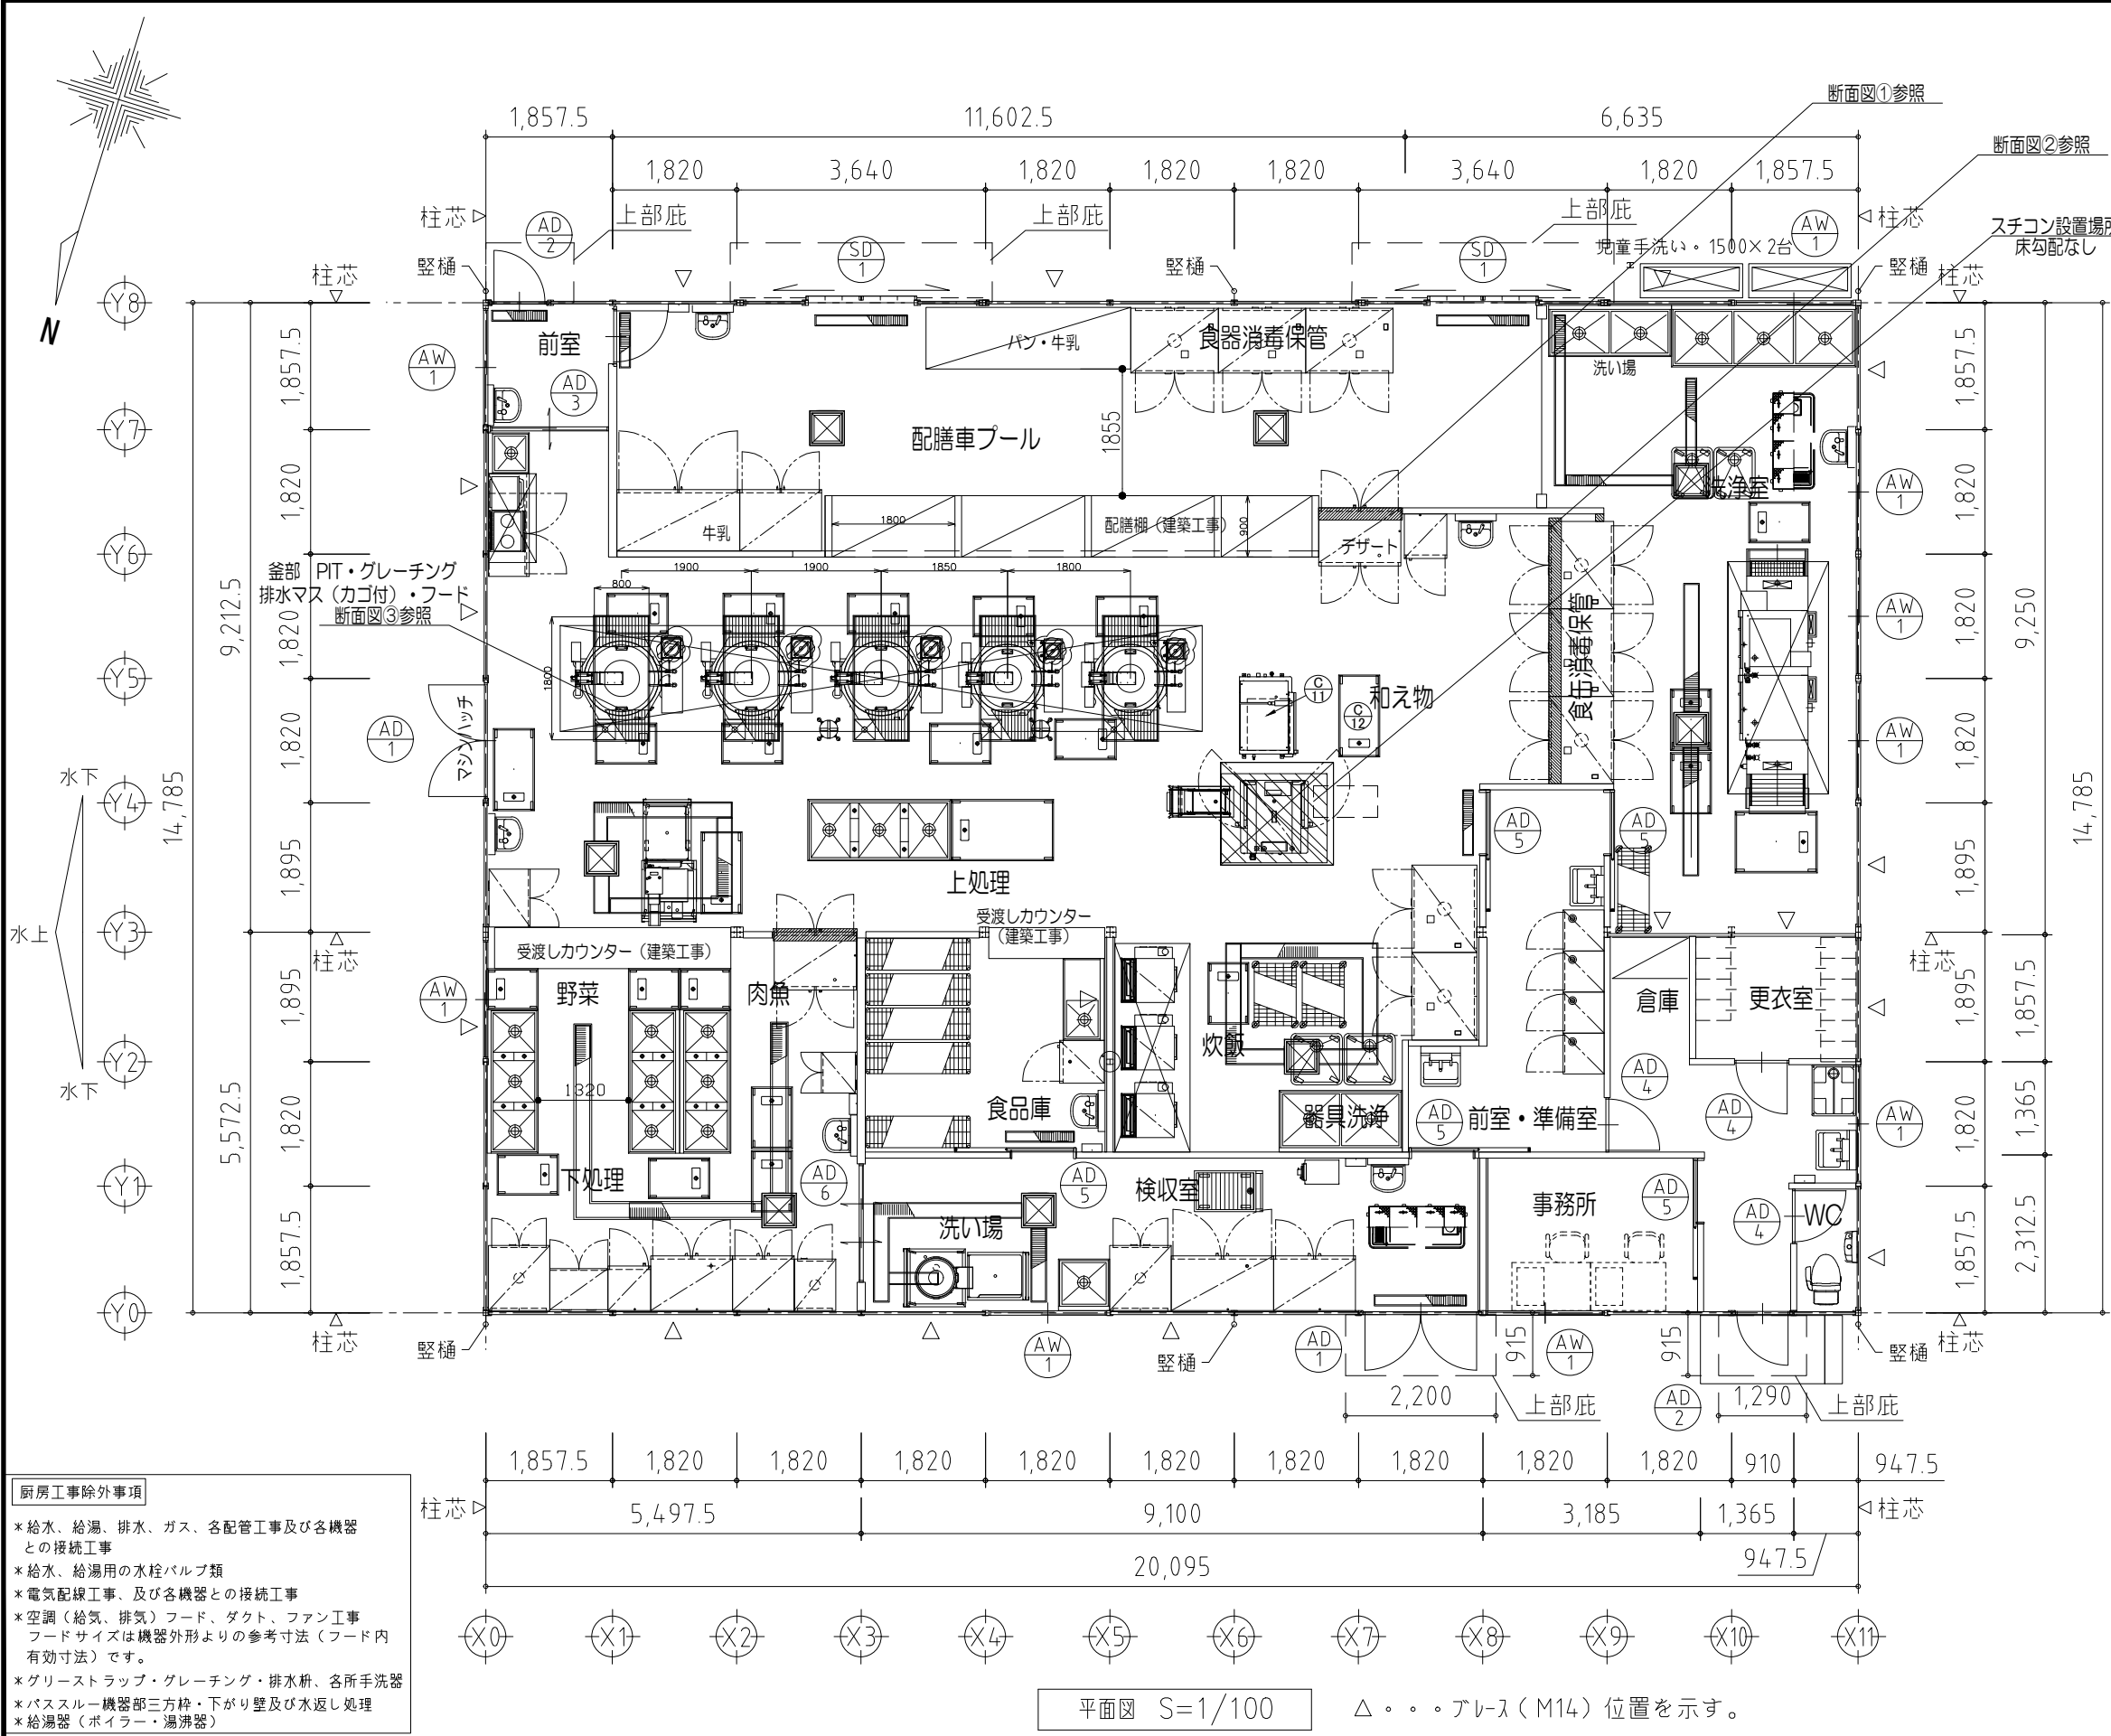


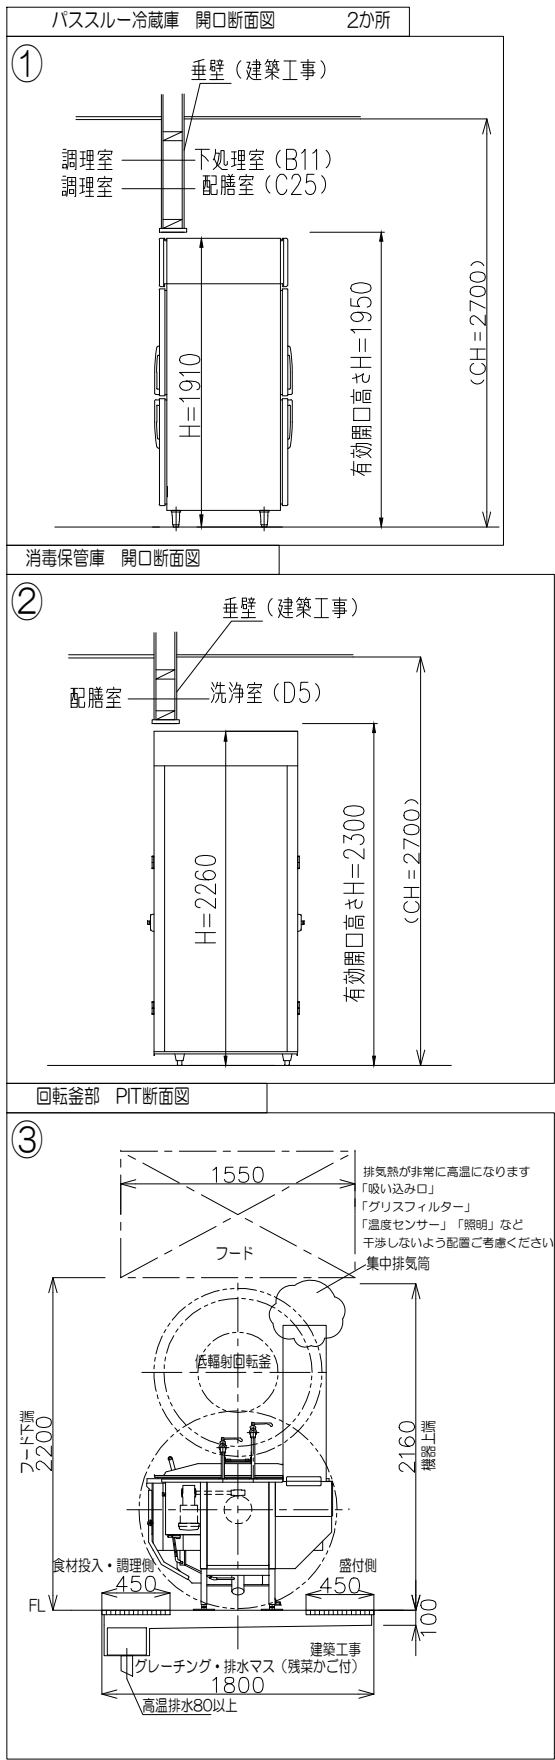

- 厨房工事除外事項
- *給水、給湯、排水、ガス、各配管工事及び各機器との接続工事
 - *給水、給湯用の水栓バルブ類
 - *電気配線工事、及び各機器との接続工事
 - *空調（給気、排気）フード、ダクト、ファン工事
フードサイズは機器外形よりの参考寸法（フード内有効寸法）です。
 - *グリーストラップ・グレーチング・排水枡、各所手洗器
 - *バススルー機器部三方枠・下がり壁及び水返し処理
 - *給湯器（ボイラー・湯沸器）

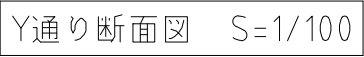



※A3用紙サイズの場合はA1用紙サイズの1/2縮尺とする Printed 2023/08/22

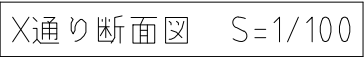


※A3用紙サイズの場合はA1用紙サイズの1/2縮尺とする Printed 2023/08/22

形 式	AW 1	引違い窓（落し込みタイプ）	AD 1	両開き戸（内付タイプ+木枠）	AD 2	片開き戸（内付タイプ+木枠）	SD 1	手動式引き分けハンガードア	AD 3	引違い戸（落し込みタイプ）	AD 4	片開き戸	
※ 図	数量：9か所		数量：2か所		数量：2か所		数量：2 か所		数量：1 か所		数量：4か所		
	仕 上	アルミ製サッシ（シルバー）	枠見込：61	アルミ製サッシ（シルバー）	枠見込：41	アルミ製サッシ（シルバー）	枠見込：41	鋼製		アルミ製サッシ（シルバー）	枠見込：65.4	アルミ製サッシ（シルバー）	枠見込：41
	硝 子	上段・下段：強化透明 t=4		上段：強化透明 t=4 腰板：アルミパネル		上段：強化透明 t=4 腰板：アルミパネル		-		上段：強化透明 t=4 腰板：アルミパネル		上段：強化型板 t=4 腰板：アルミパネル	
	金 物	付属金物一式		鎌錠（外部：シリンダー、内部：サムターン）、引手		鎌錠（外部：シリンダー、内部：サムターン）、引手		引手		鎌錠（外部：シリンダー、内部：サムターン）、引手		握玉、シリンダー錠、サムターン、二番、木枠付	
	備 考	ステンネット網戸											
										※内部間仕切り部用		※内部間仕切り部用	

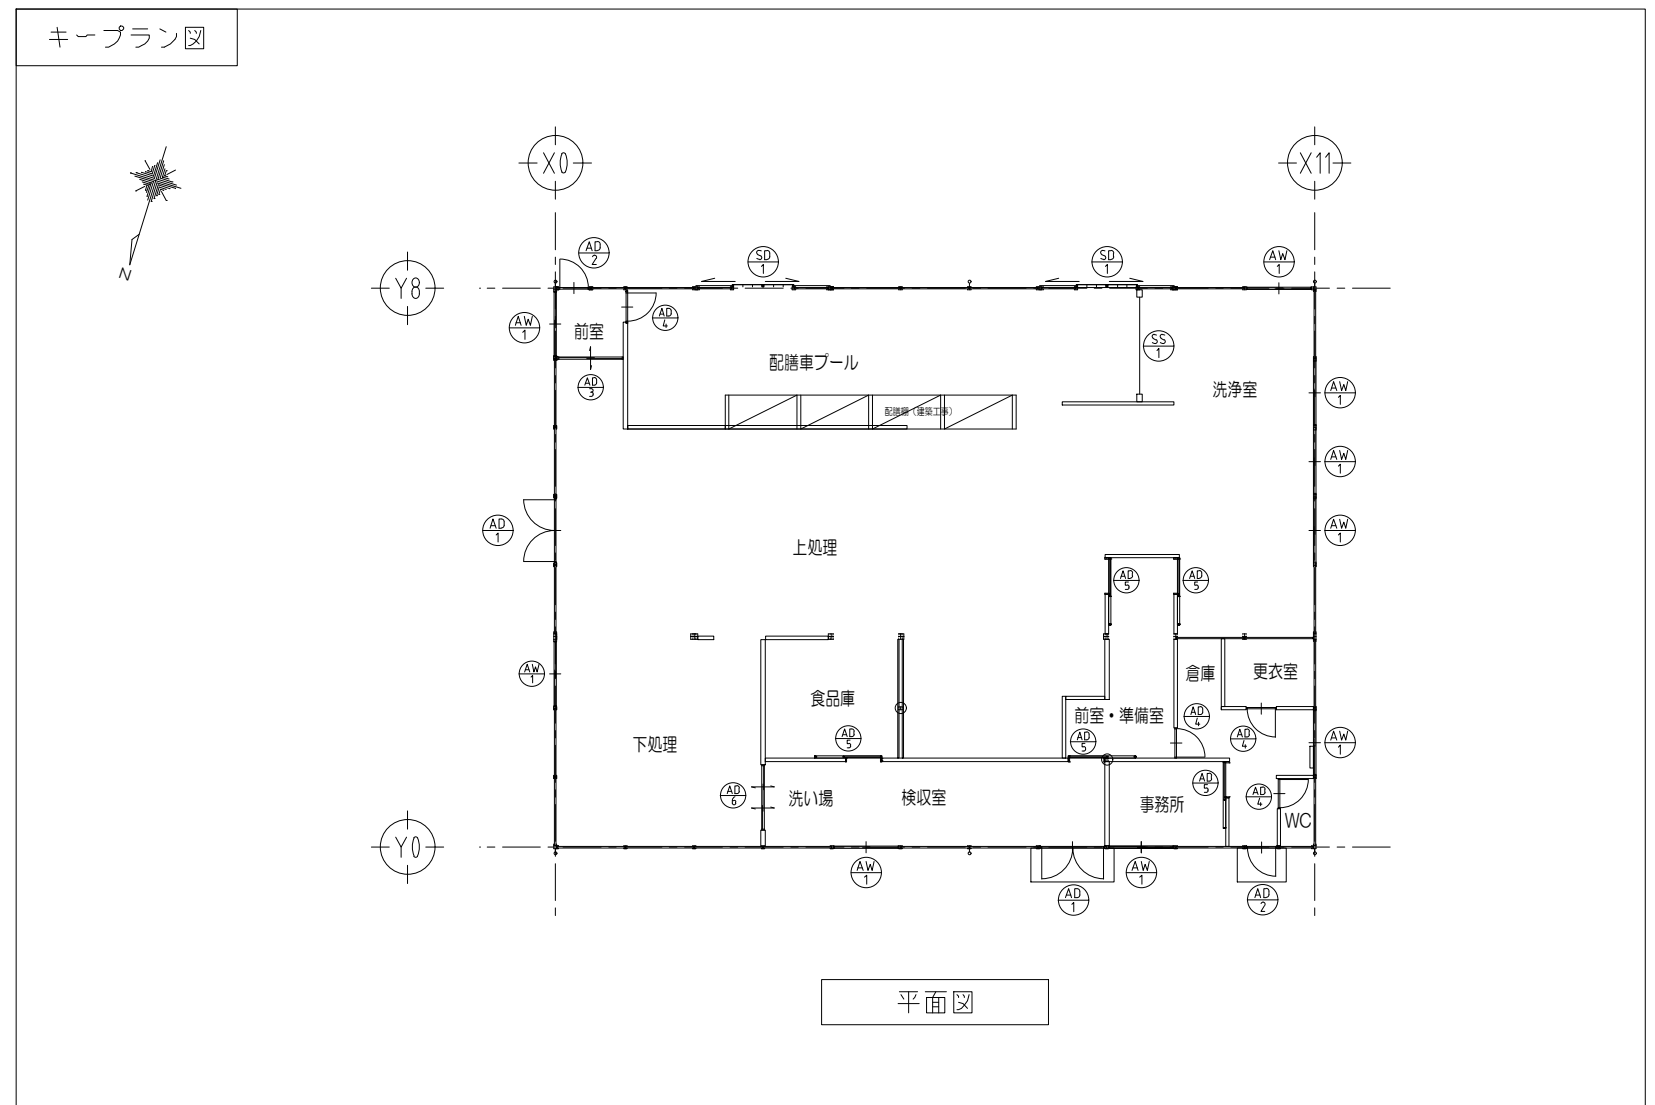


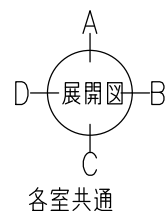


配膳車プール

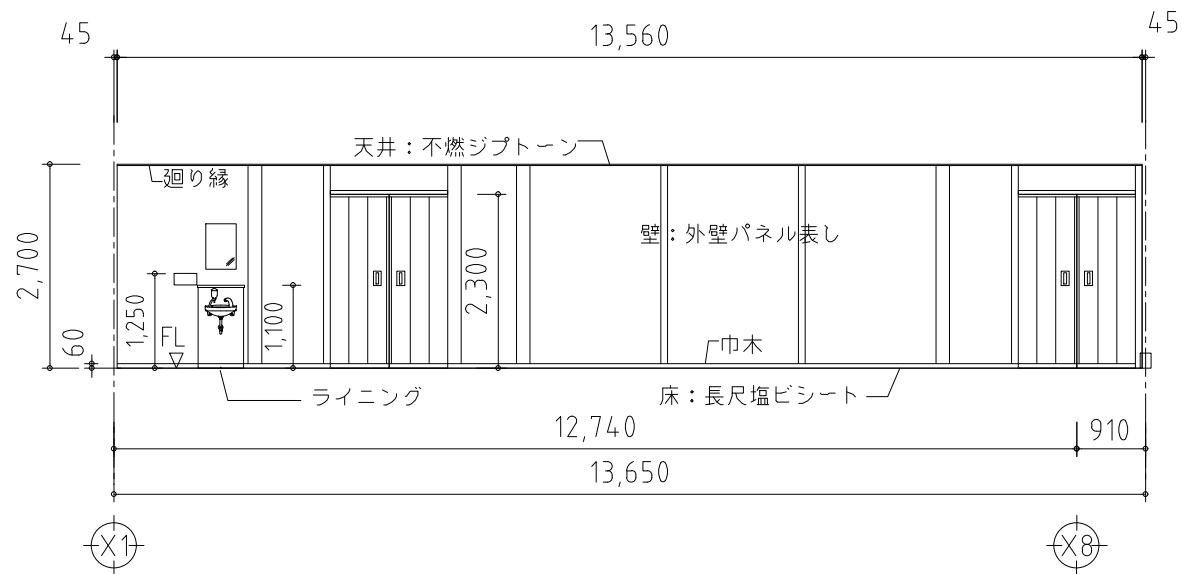


A

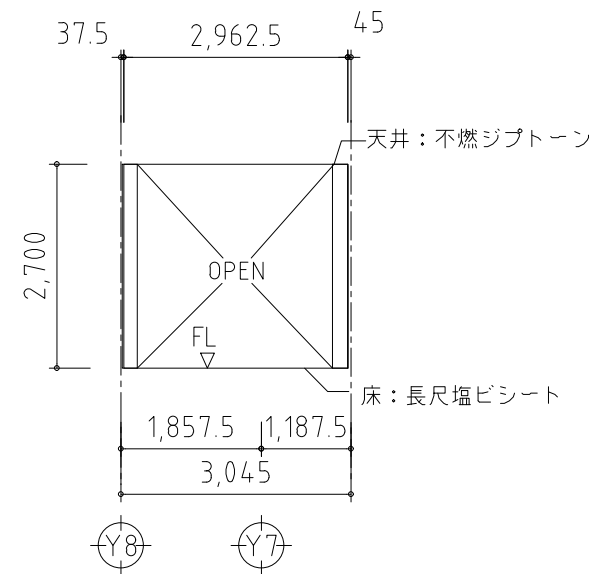


B

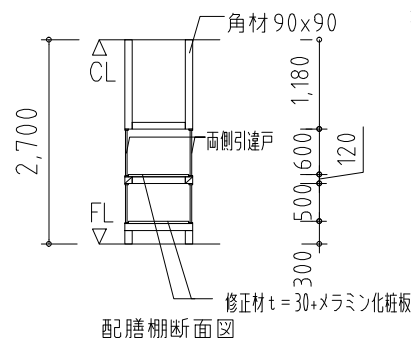


壁: ビニールクロス

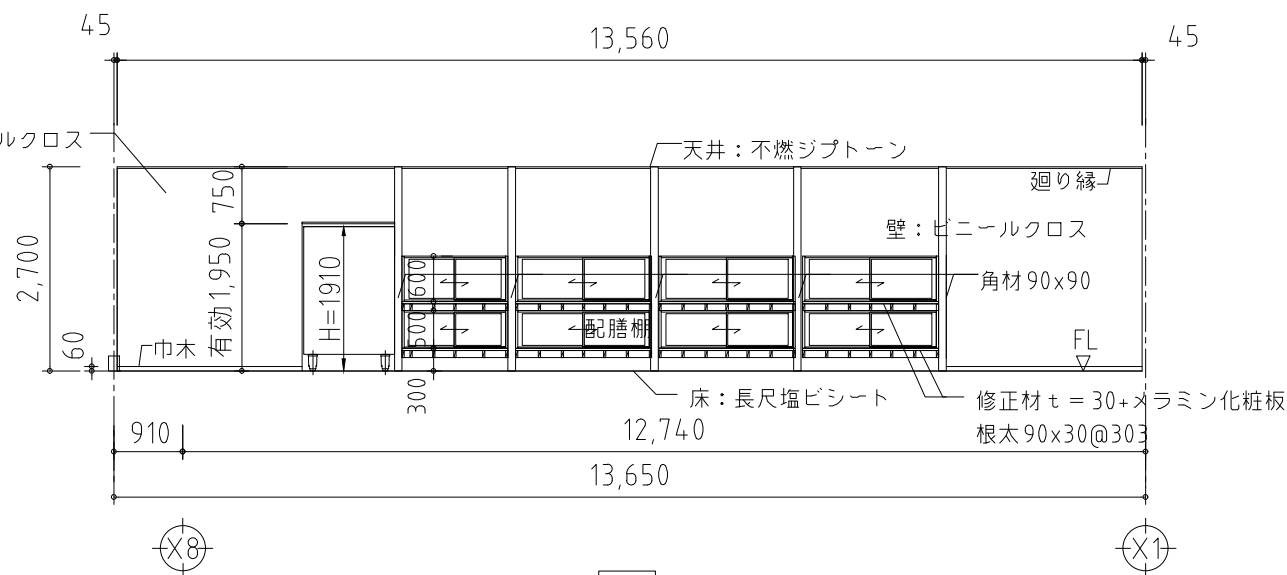

C

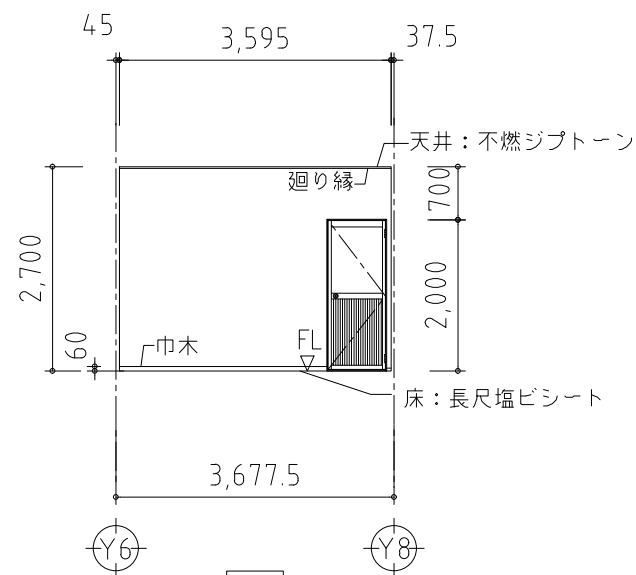

D

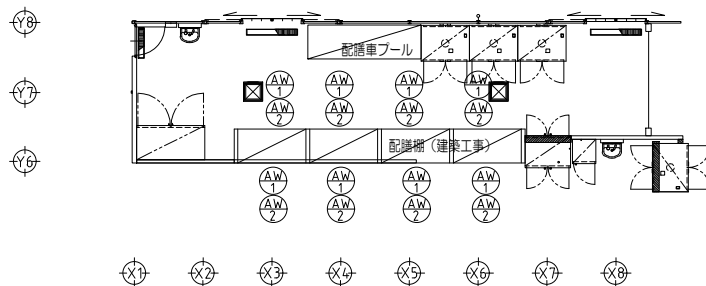

KEY PLAN

形 式	引違い窓	引違い窓
窓 図		
仕 上	アルミ製サッシ (シルバー)	アルミ製サッシ (シルバー)
硝 子	透明 t=3	透明 t=3
金 物	クレセント	クレセント
備 考		

SHOWA SEKKEI
株式会社 昭和設計

高木 秀晃
一級建築士 大臣登録第280475号

守口小学校建設工事に伴う仮設校舎賃貸借

【仮設】給食棟 展開図 1

A3 1/100

意

No. 124

