



(令和5年度)

平面図	縮尺	1/500	学校名	下島小学校	調査番号	(都道府県)	(市町村)	(学校)	整理番号	979-2
	尺	0 5 10 15 m				27	209	1470		

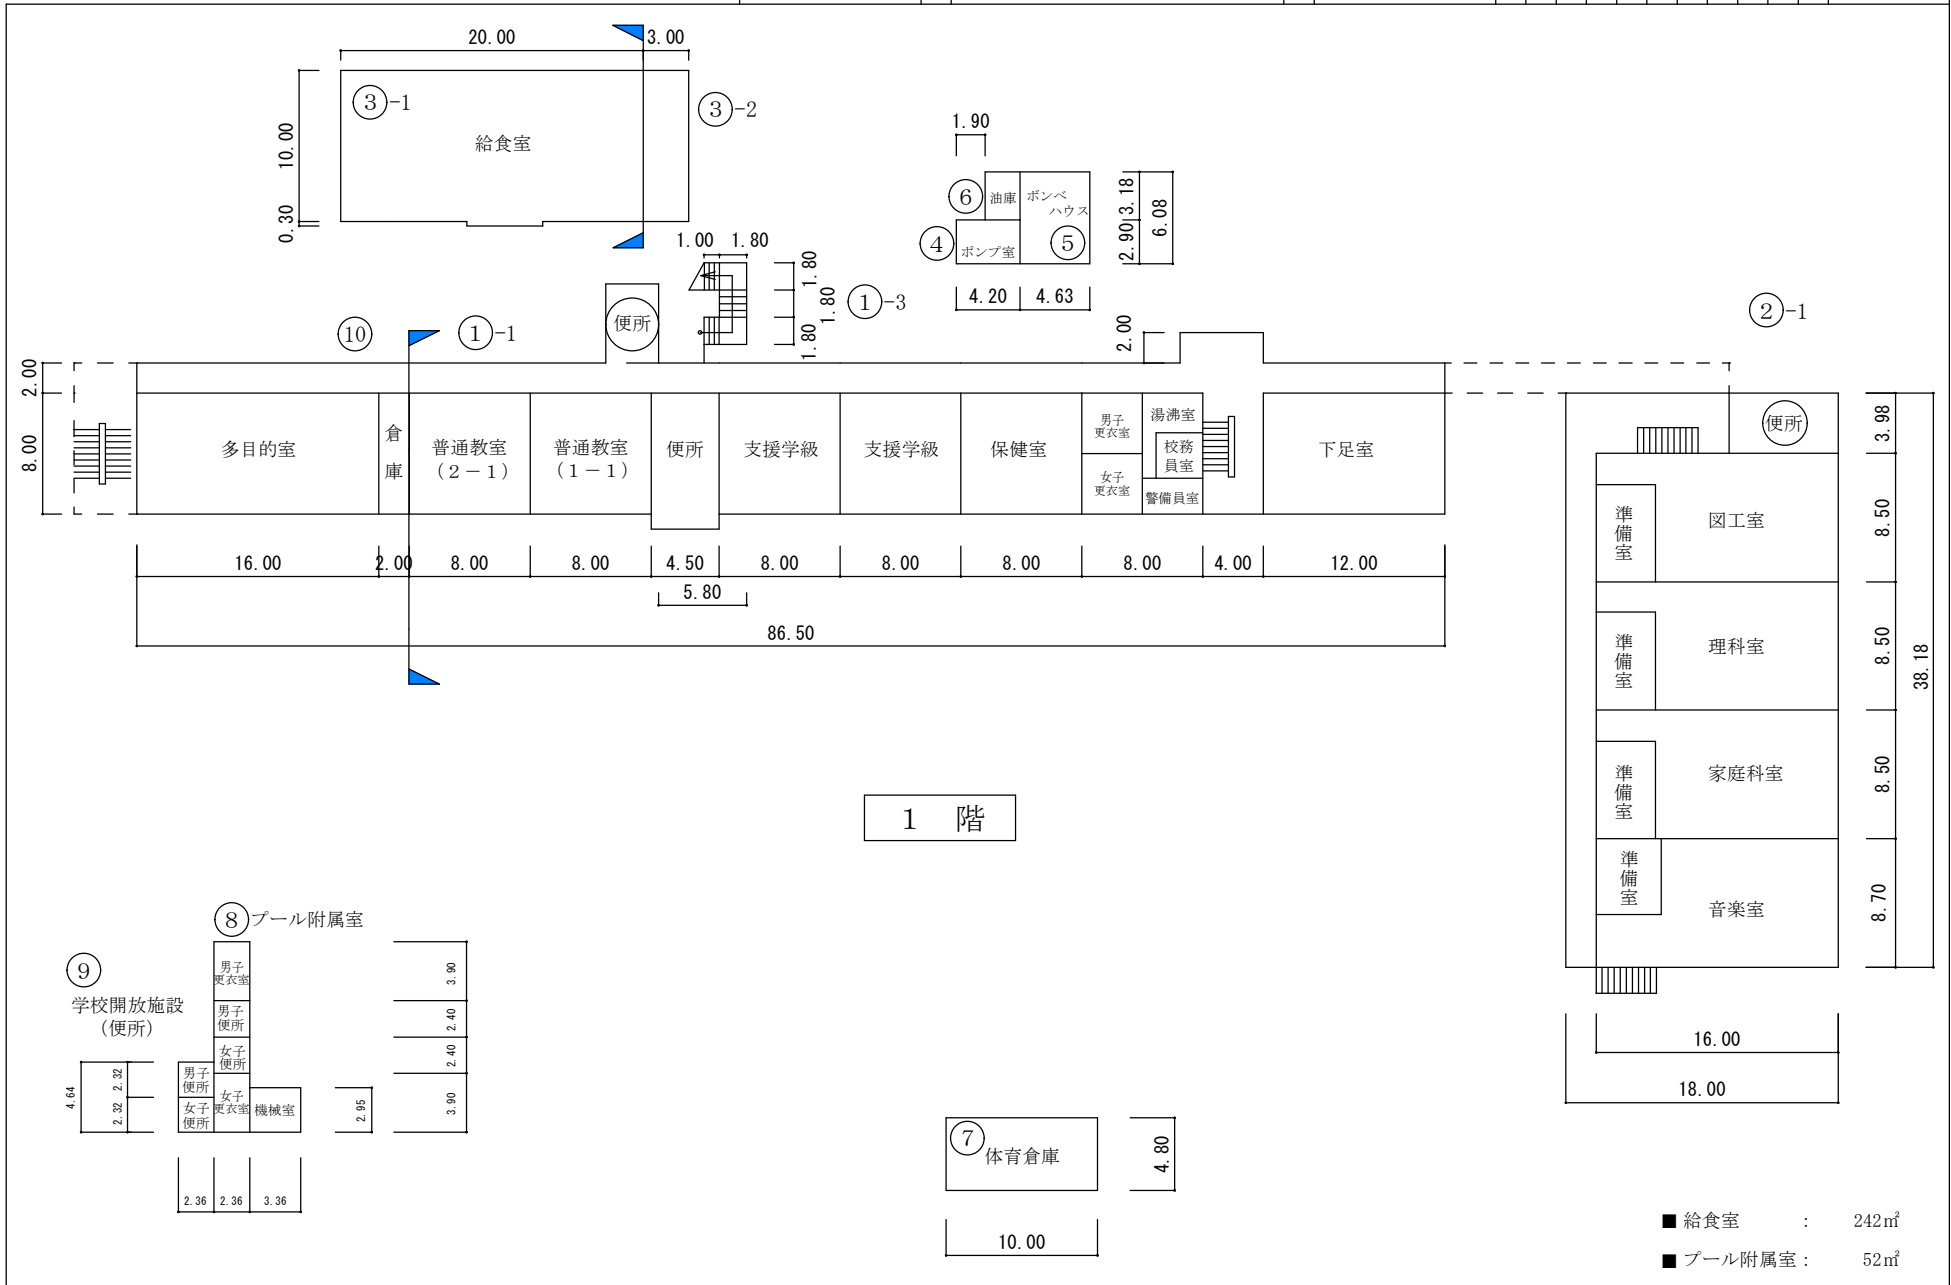


(令和5年度)

平面図	縮尺	1/500 0 5 10 15 m	学校名	下島小学校	調査番号	(都道府県)	(市町村)	(学校)	整理番号	979-3
						27	209	1470		

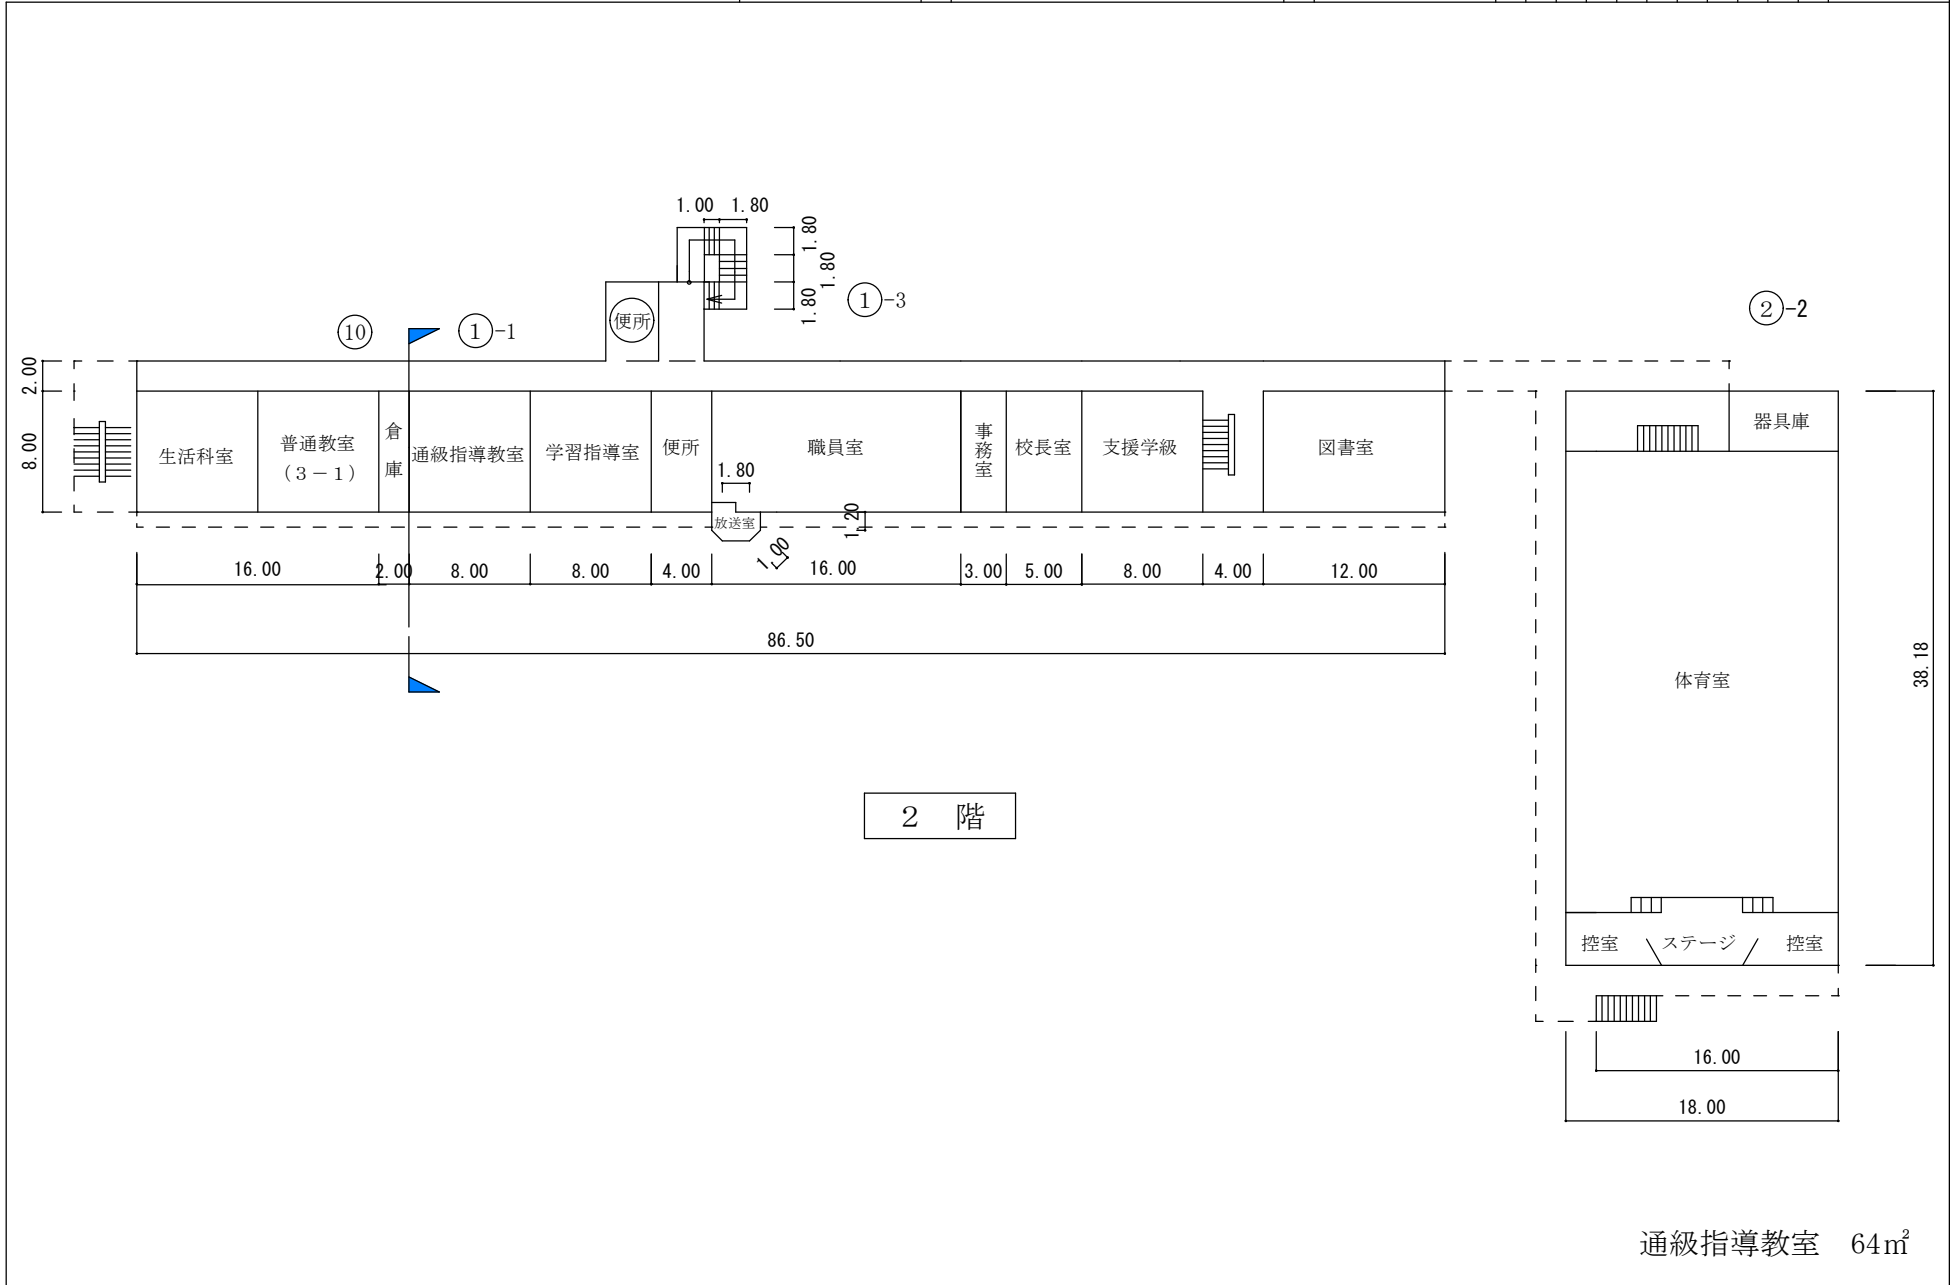

(令和5年度)

平面図	縮尺	1/500 0 5 10 15 m	学校名	下島小学校	調査番号	(都道府県)	(市町村)	(学校)	整理番号	979-4
						27	209	1470		

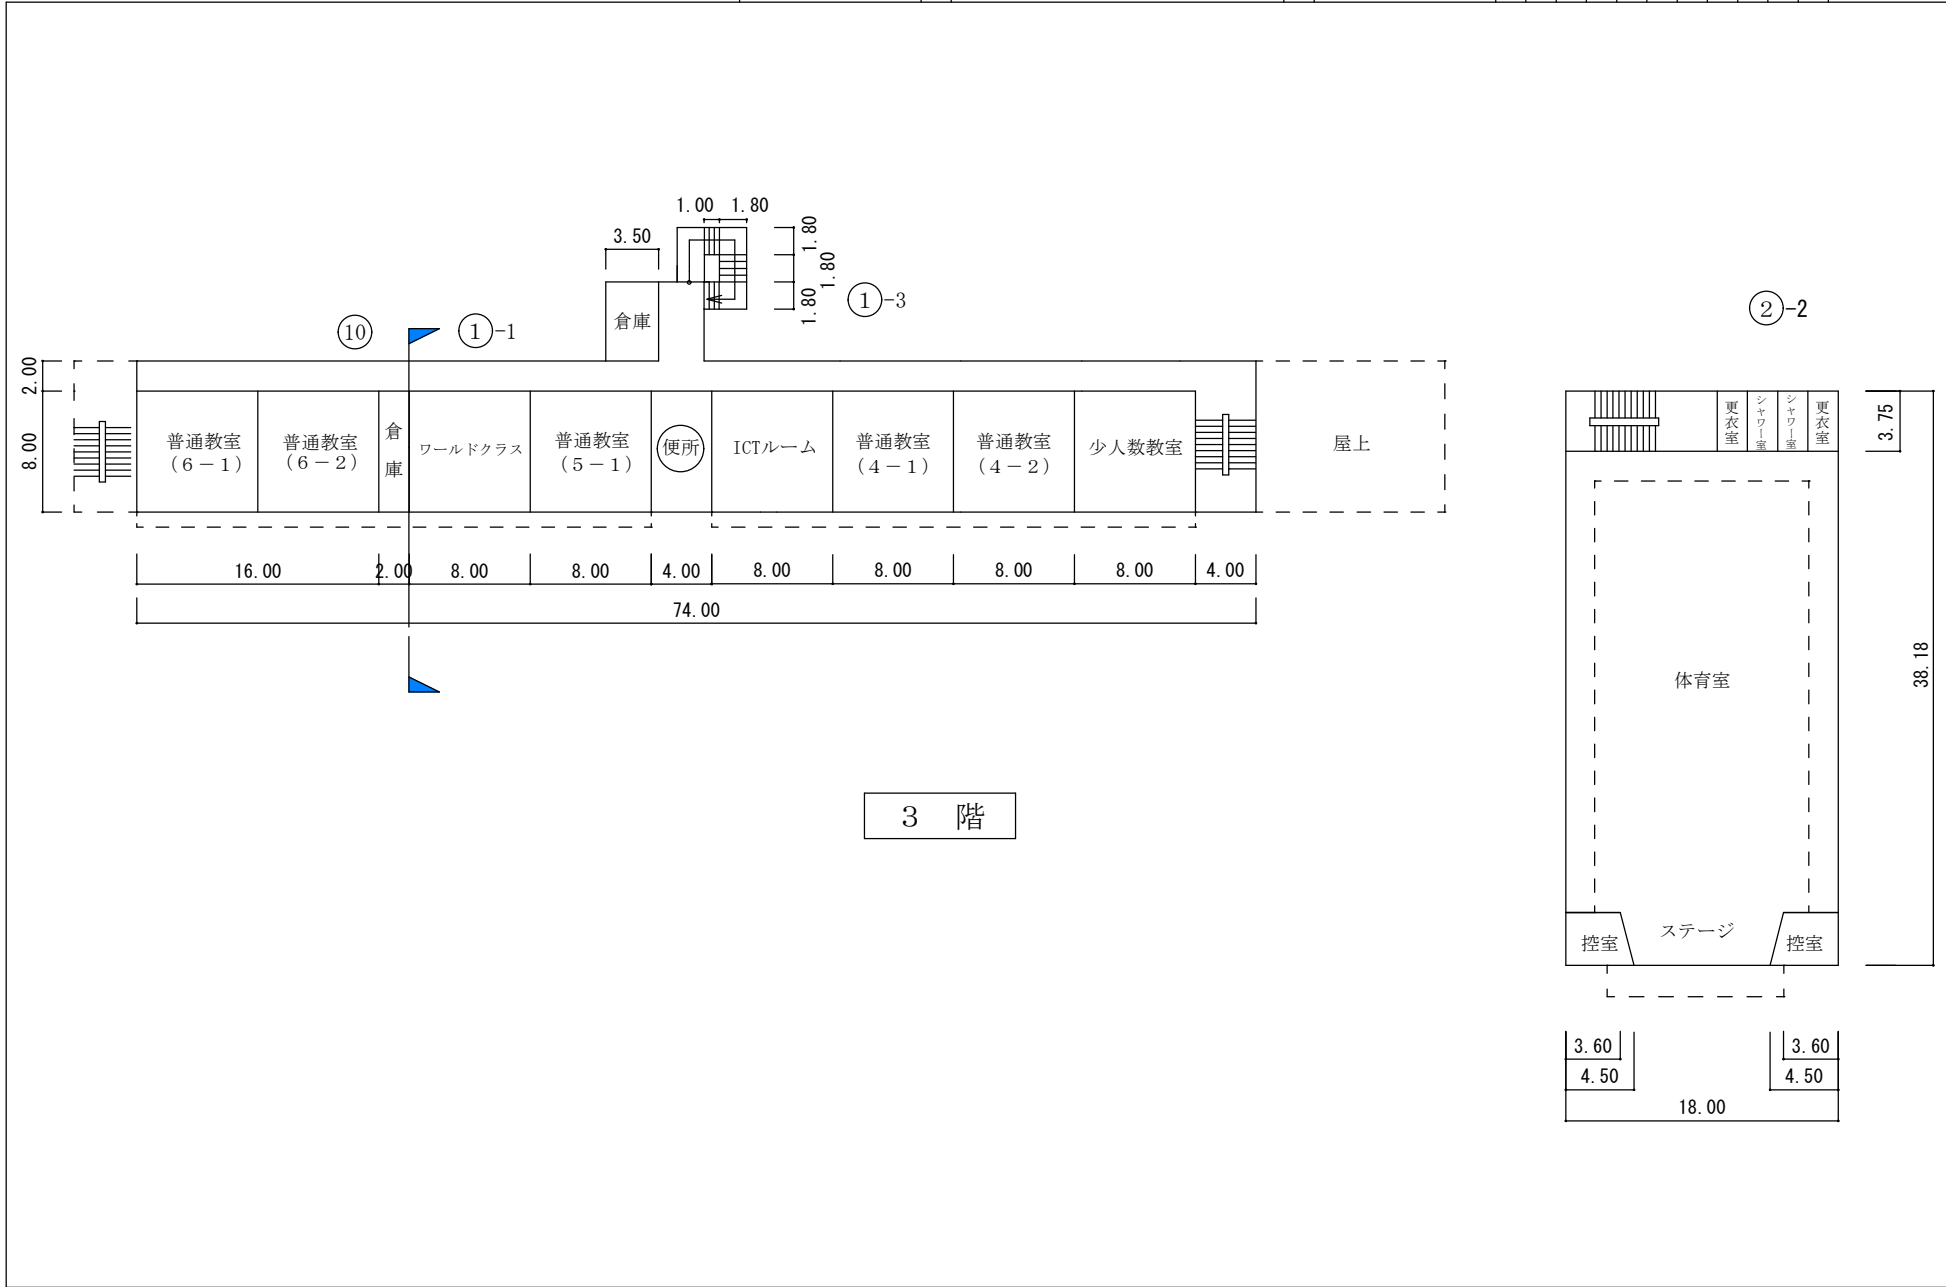

(令和5年度)

平面図	縮尺	1/500 0 5 10 15 m	学校名	下島小学校	調査番号	(都道府県)	(市町村)	(学校)	整理番号
						27	209	1470	

