

(令和7年度)

施設の配置図

縮尺

1/1000

0 10 20 30 m

学校名

守口小学校

調査番号

272091451

(都道府県)

(市町村)

(学校)

整理番号

967-1

凡 例

建 物



① 未 未とりこわし建物

② 危 危険建物


③ 借 借用建物

④ 一時 一時使用建物

⑤ 屋外 屋外教育環境整備事業によるもの

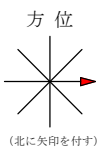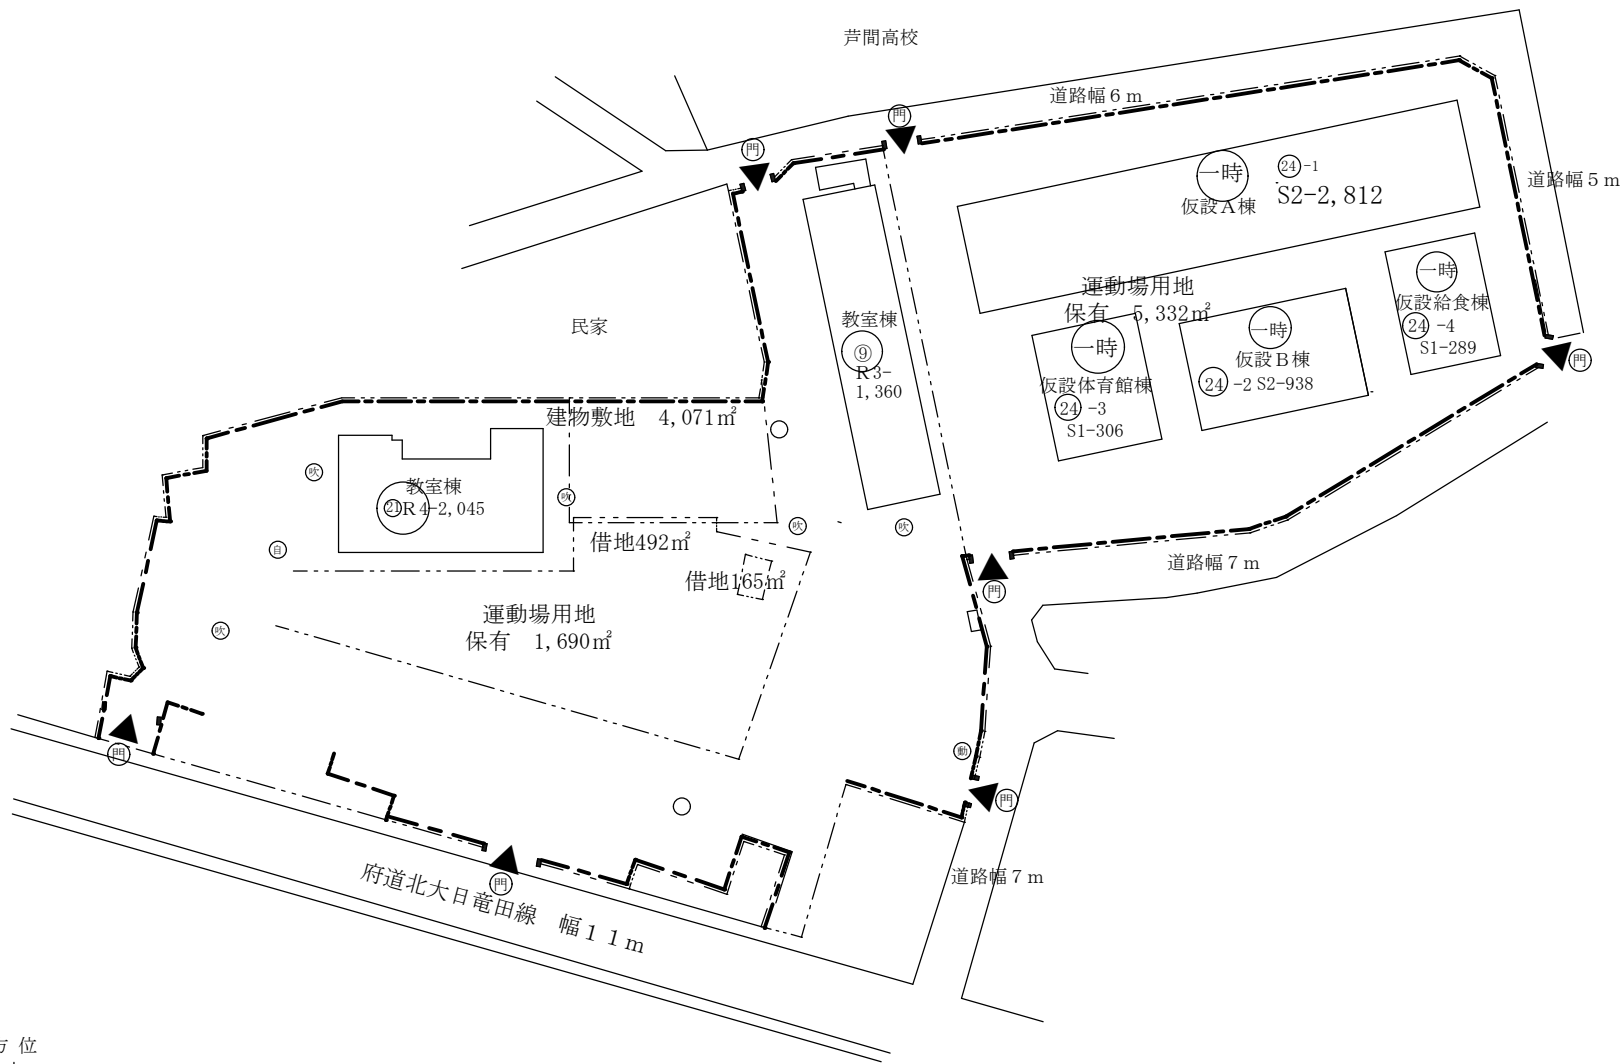


平 面 図	縮尺	1/500 0 5 10 15 m	学 校 名 守口小学校	調 査 番 号	(都道府県)	(市町村)	(学 校)				整 理 番 号	967-2
					2	7	2	0	9	1		

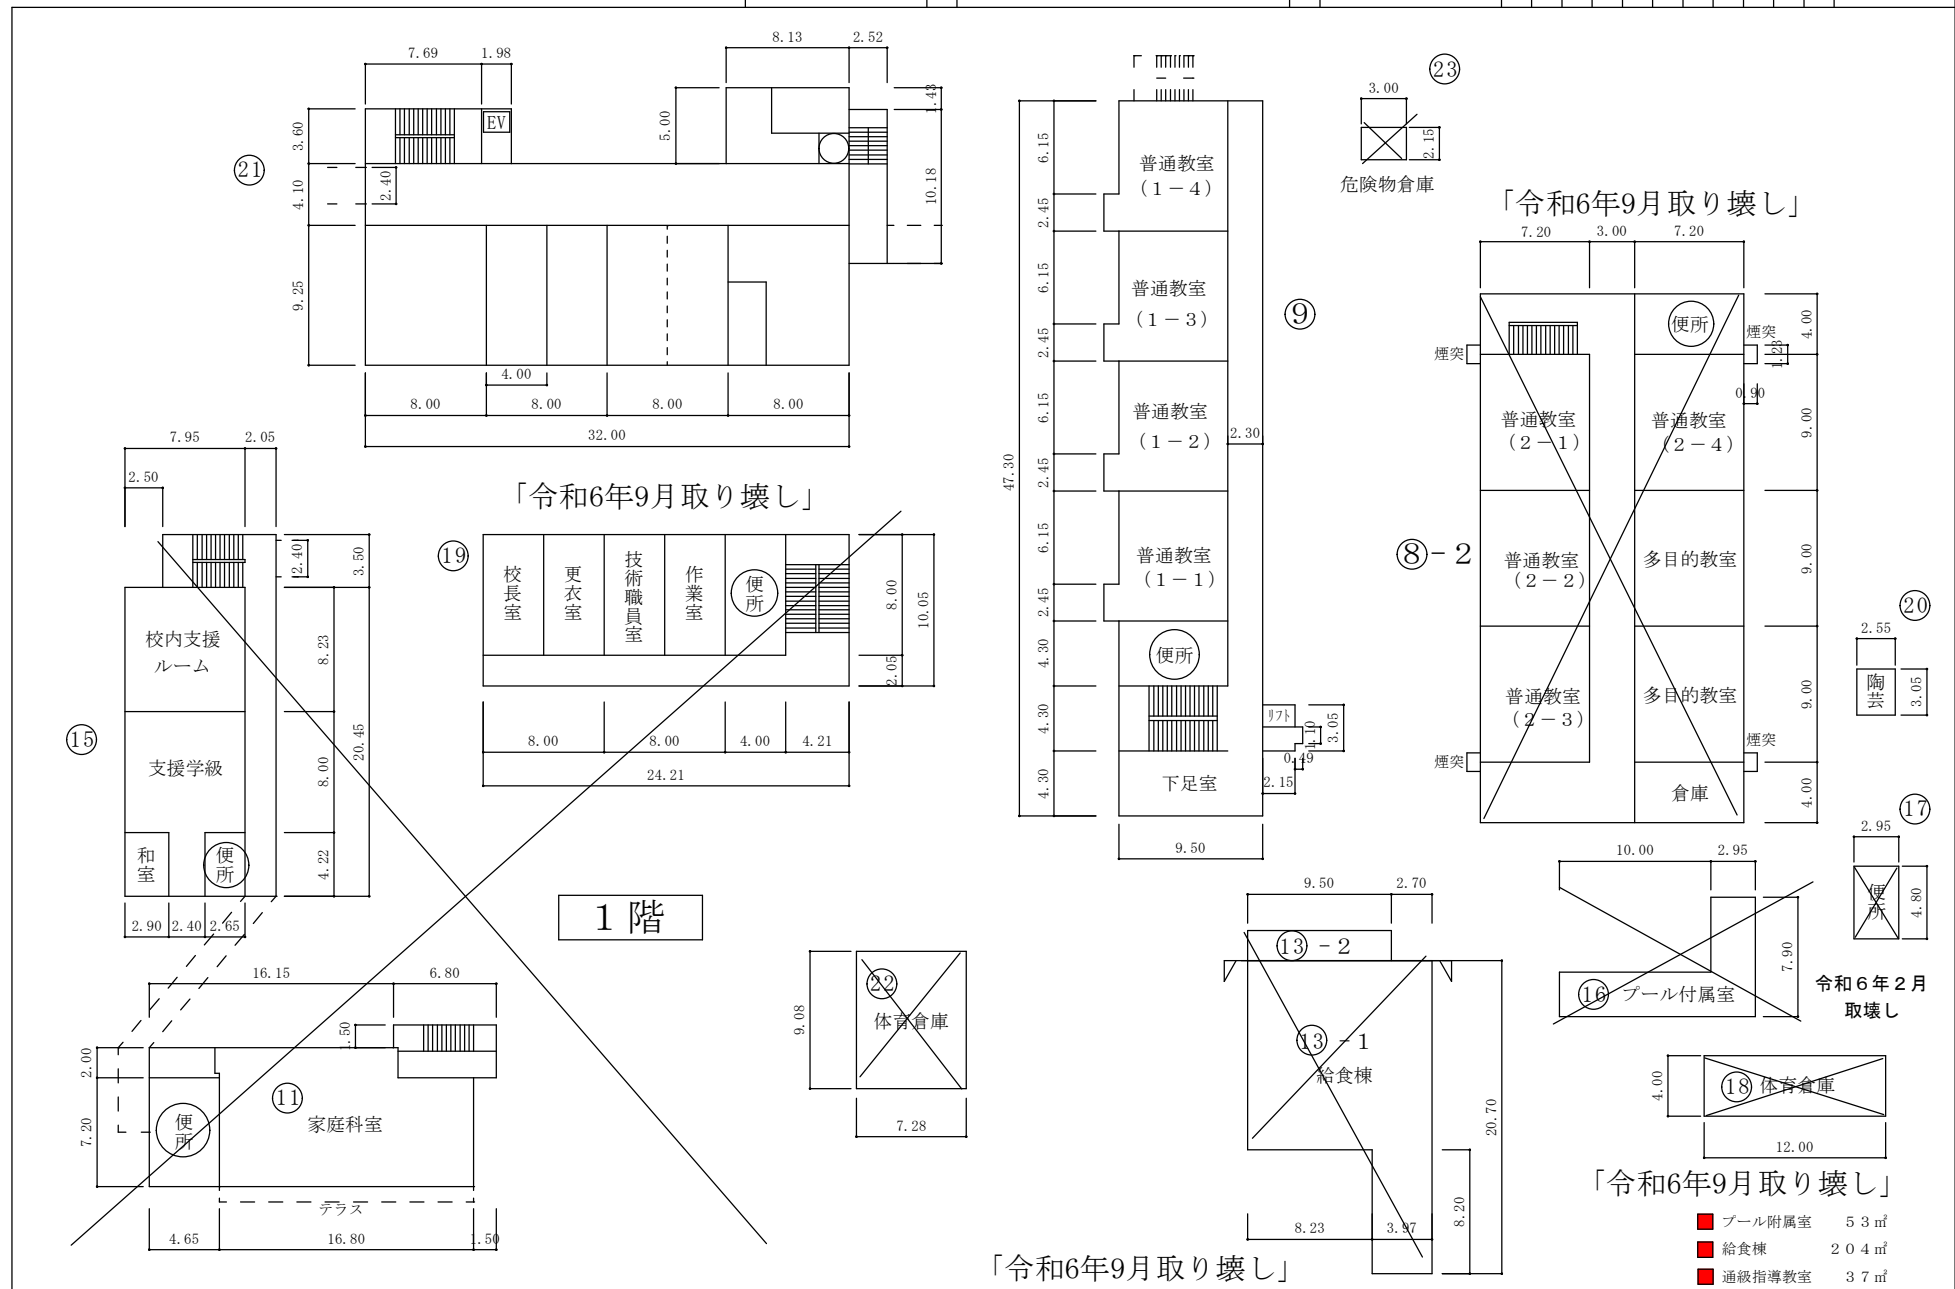

(令和7年度)

平 面 図	縮 尺	1/500 0 5 10 15 m	学 校 名	守 口 小 学 校	調 査 番 号	(都道府県)		(市町村)			(学 校)				整 理 番 号	967-2
						2	7	2	0	9	1	4	5	1		


②4-1

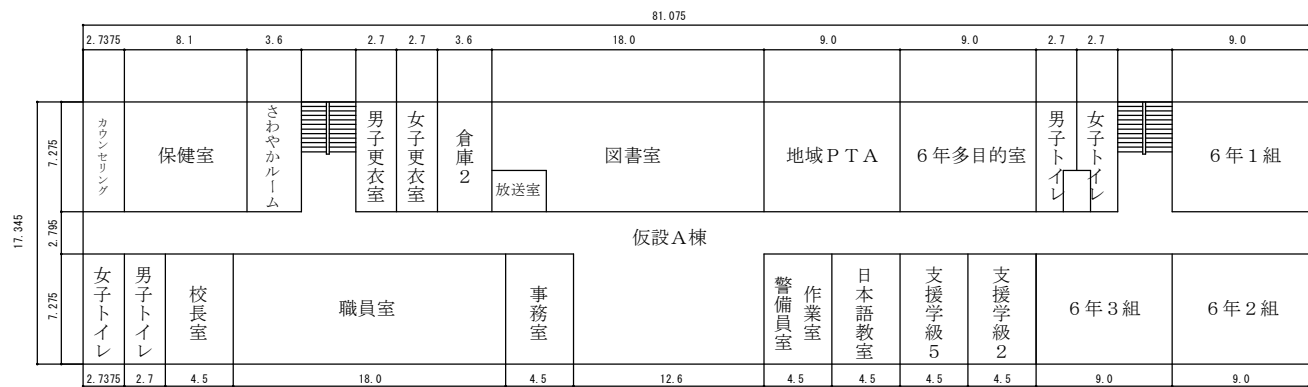

②4-3



②4-2

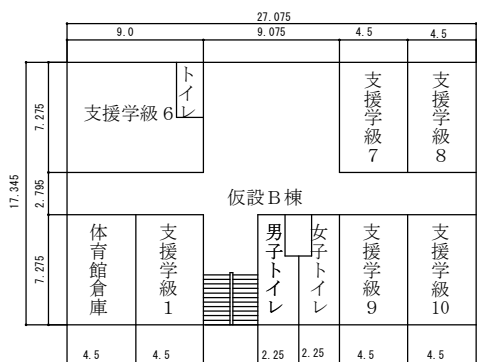

②4-4



1 階

(令和7年度)

平面図

縮尺 1/500
0 5 10 15 m


学校名

守口小学校

調査番号

(都道府県)		(市町村)		(学 校)			整理番号	
2	7	2	0	9	1	4		5
2	7	2	0	9	1	4	5	1

967-3

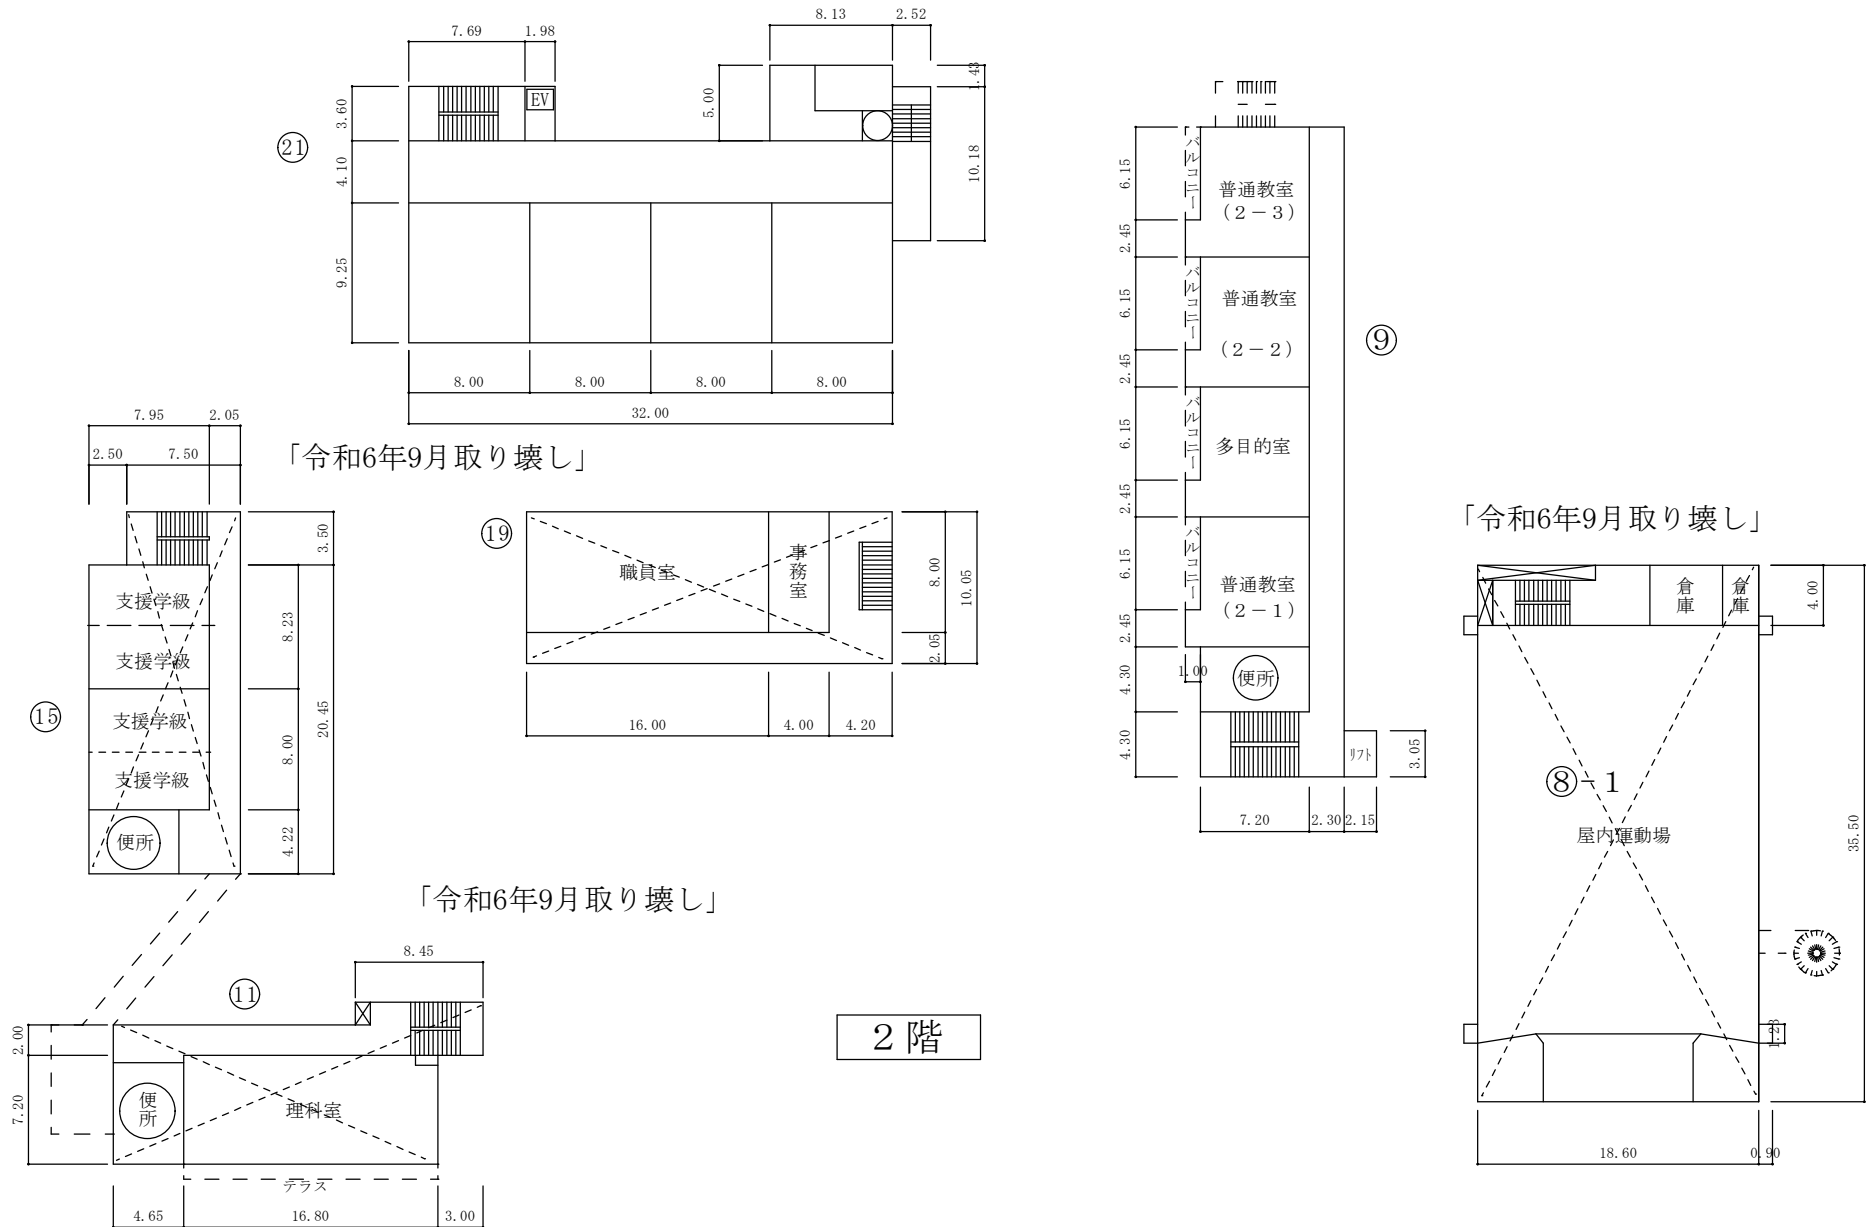

(令和7年度)

平 面 図	縮尺	1/500 0 5 10 15 m	学 校 名	守口小学校	調査番号	(都道府県)		(市町村)		(学 校)				整理番号	967-3
						2	7	2	0	9	1	4	5		

②4-1



②4-2

2 階


通級指導教室 65㎡

平 面 図	縮尺 1/500 0 5 10 15 m	学 校 名 守口小学校	調 査 番 号	(都道府県)	(市町村)		(学 校)			整 理 番 号 967-4
				27	209	1451				



(令和7年度)

平 面 図	縮 尺	1/500 0 5 10 15 m	学 校 名	守口小学校	調 査 番 号	(都道府県)		(市町村)			(学 校)				整 理 番 号	967-5
						2	7	2	0	9	1	4	5	1		

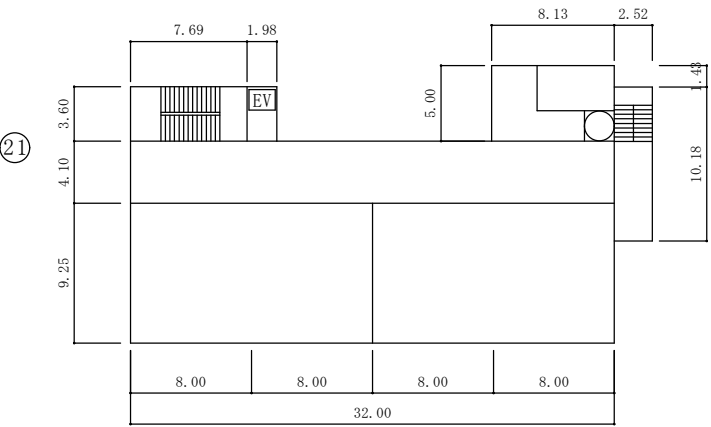

4 階

