
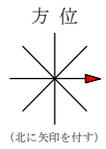


(令和5年度)


施設の配置図	縮尺	1/1000	学校名	八雲小学校	調査番号	(都道府県)	(市町村)	(学校)	整理番号
	尺	0 10 20 30 m				27	209	1459	

凡例	
建物	
○未	未とりこわし建物
○危	危険建物
○借	借用建物
○一時	一時使用建物
○屋外	屋外教育環境整備事業によるもの

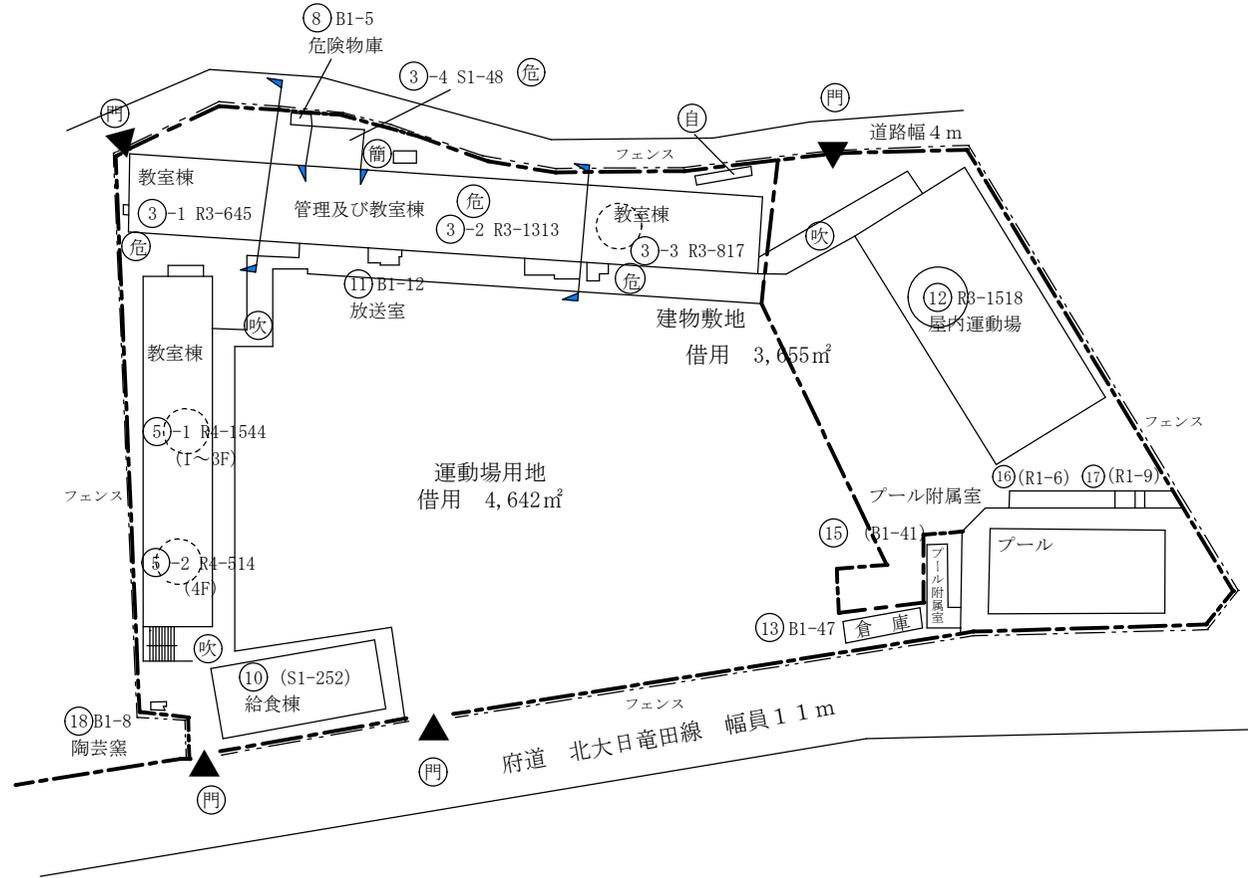


(令和5年度)

平面図	縮尺	1/500	0 5 10 15 m	学校名	八雲小学校	(都道府県)	(市町村)	(学校)	整理番号
						27	209	1459	

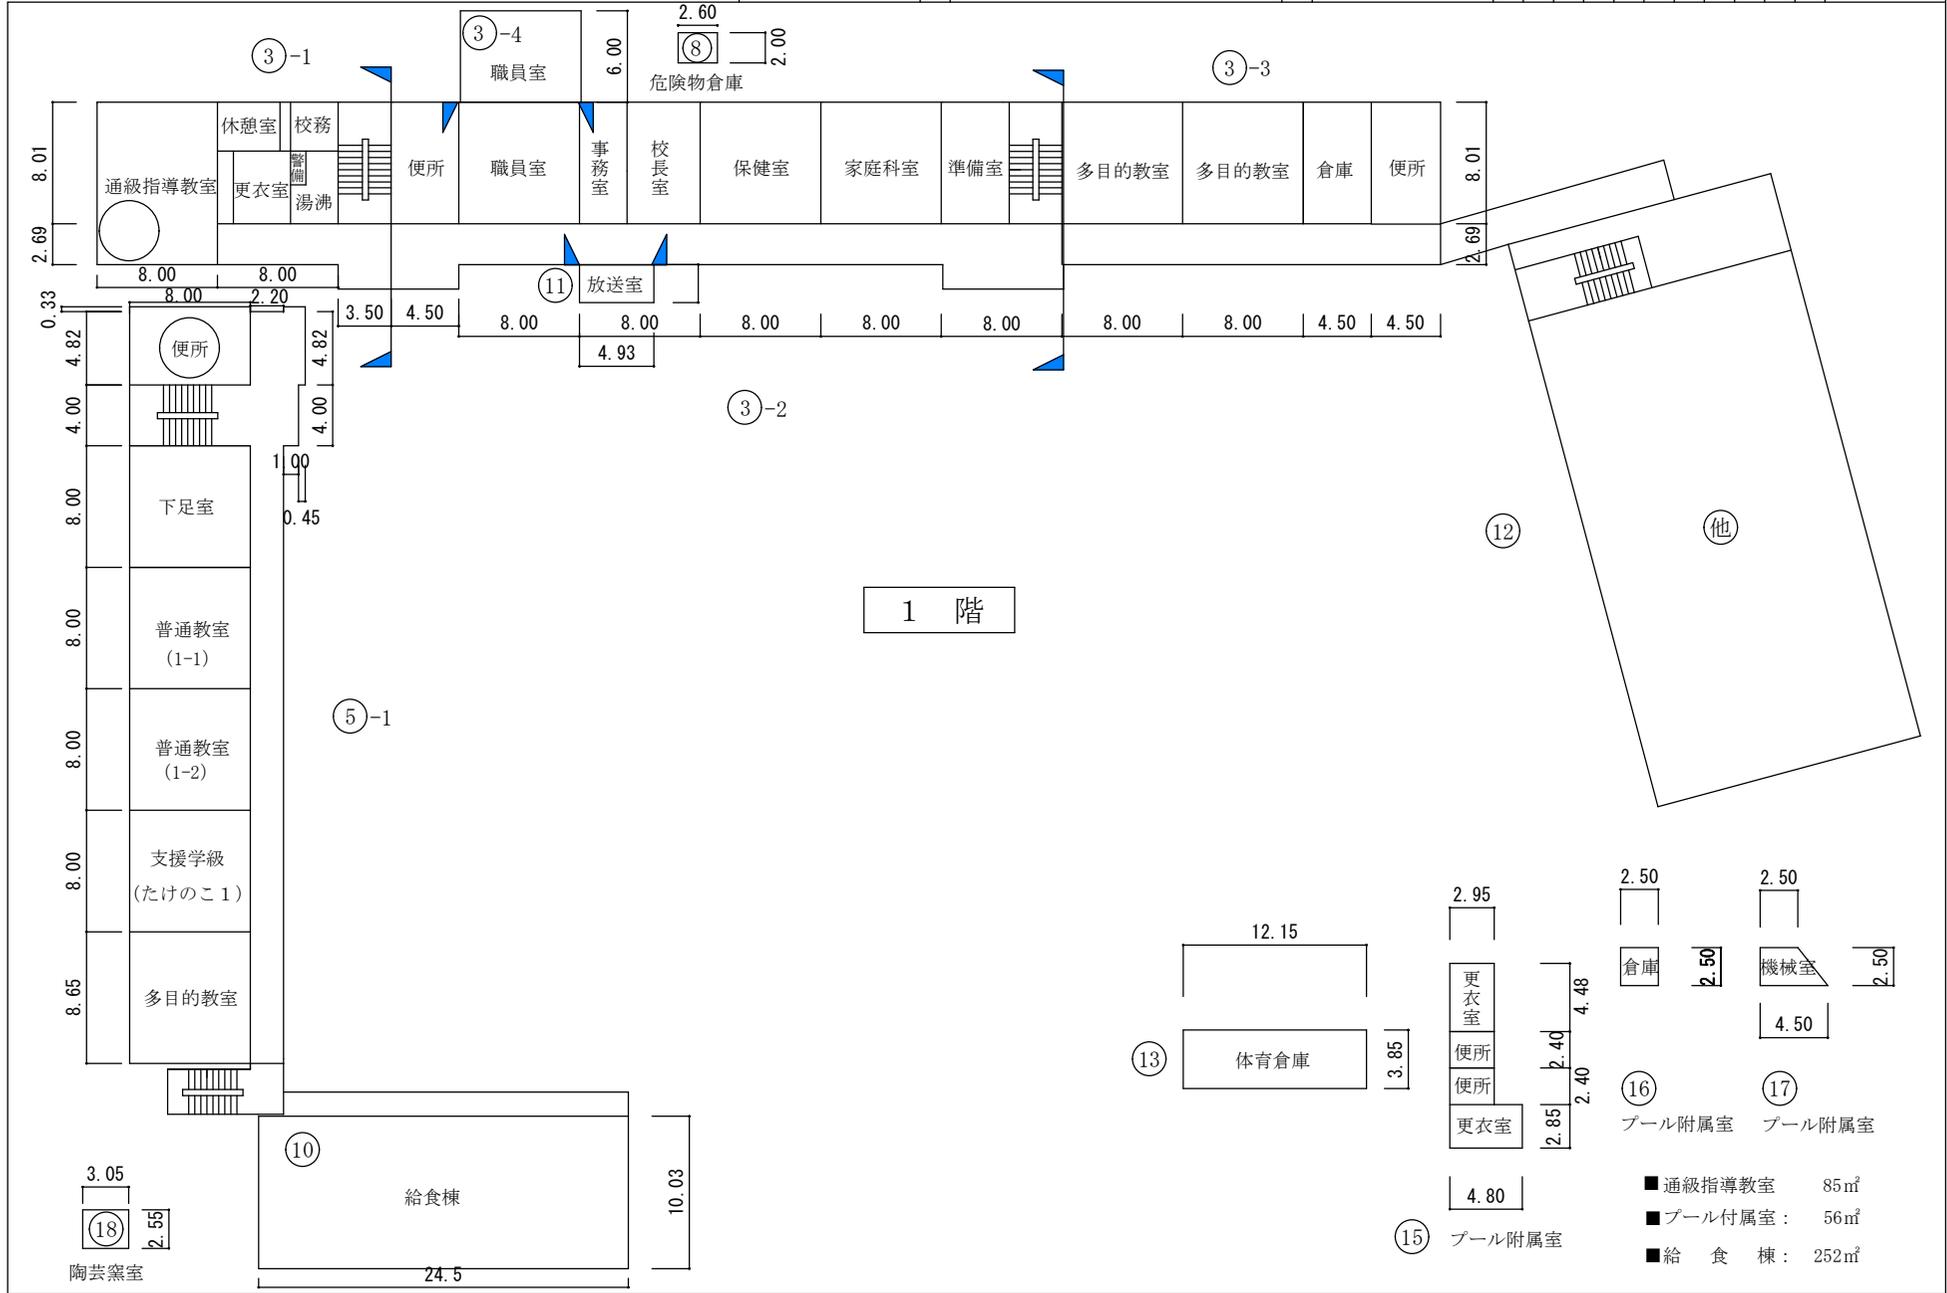


(令和5年度)

平面図	縮尺	1/500	0 5 10 15 m	学校名	八雲小学校	調査番号			整理番号
						(都道府県)	(市町村)	(学校)	
						27209	1459		972-3

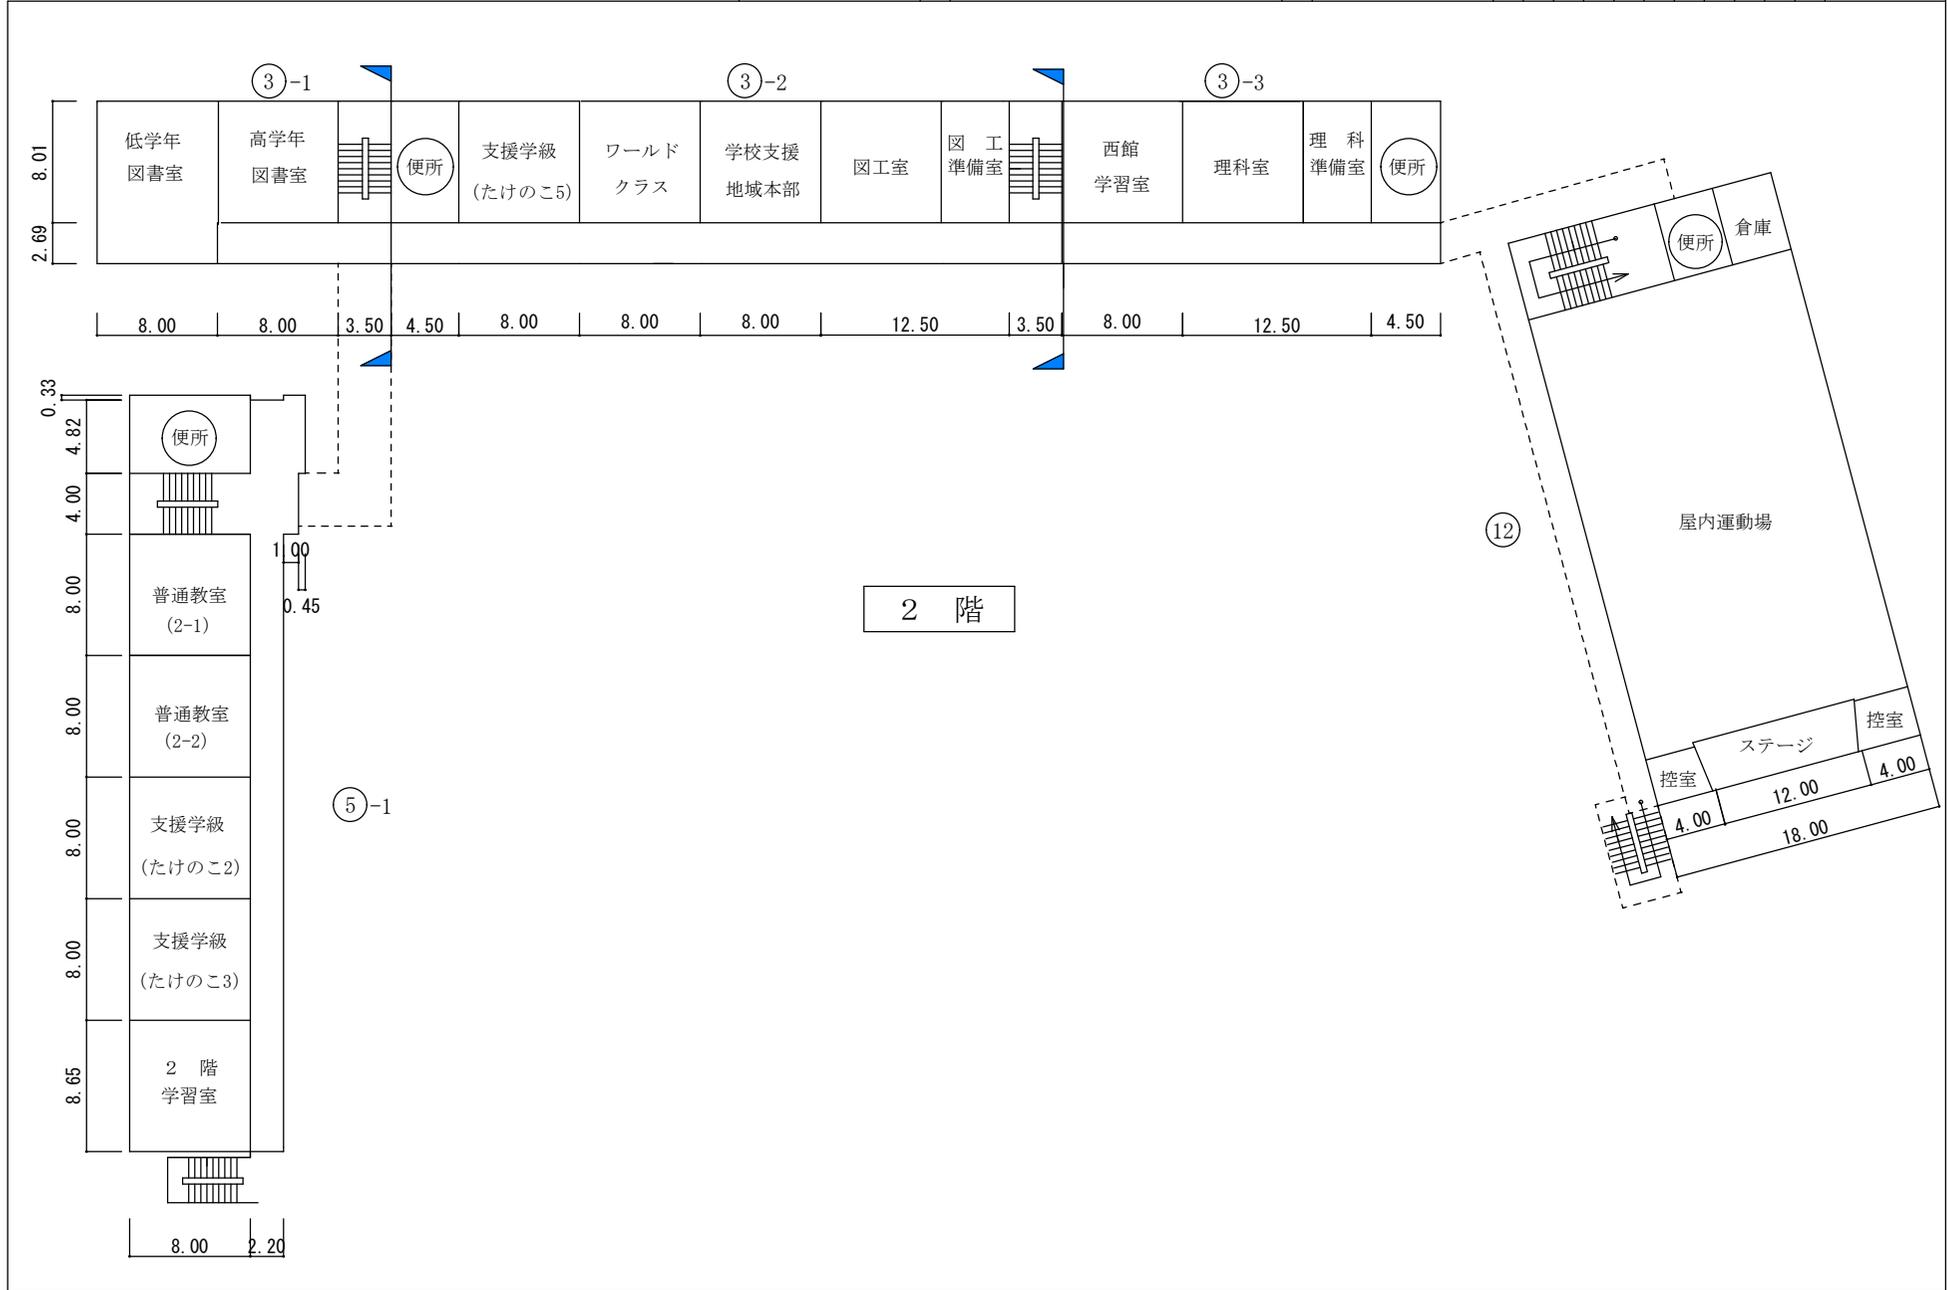

(令和5年度)

平面図	縮尺	1/500 0 5 10 15 m	学校名	八雲小学校	調査番号	(都道府県)	(市町村)	(学校)	整理番号
						27	209	1459	

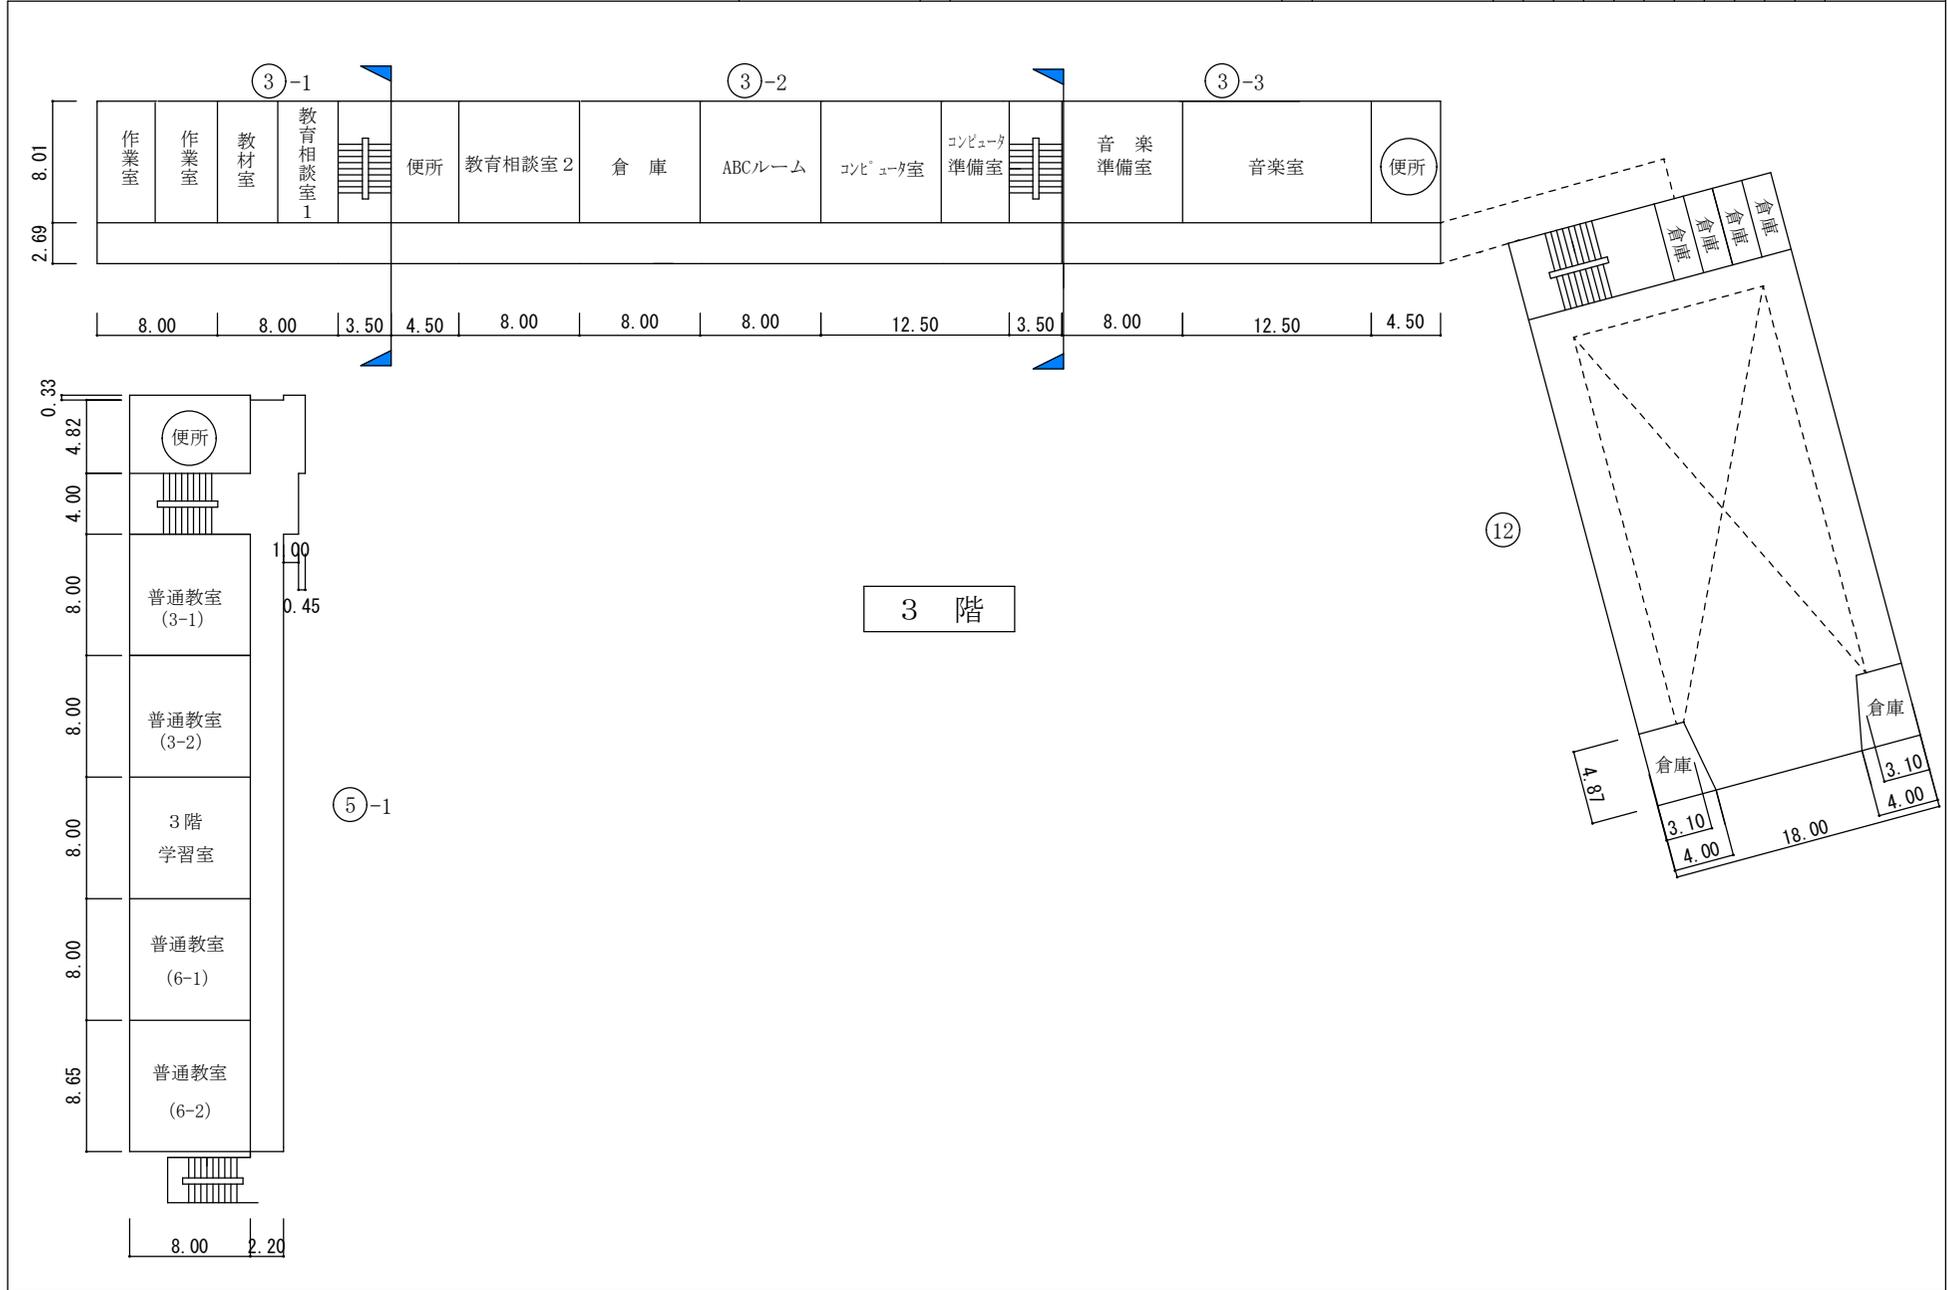


(令和5年度)

平面図

縮尺

1/500

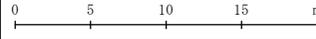

学校名

八雲小学校

調査番号

(都道府県) 27

(市町村) 209

(学校) 1459

整理番号

972-5

