



(令和5年度)

施設の配置図	縮尺	1/1000	0 10 20 30 m	学校名	八雲中学校	調査番号	(都道府県)	(市町村)	(学校)	整理番号
							27	209	4186	

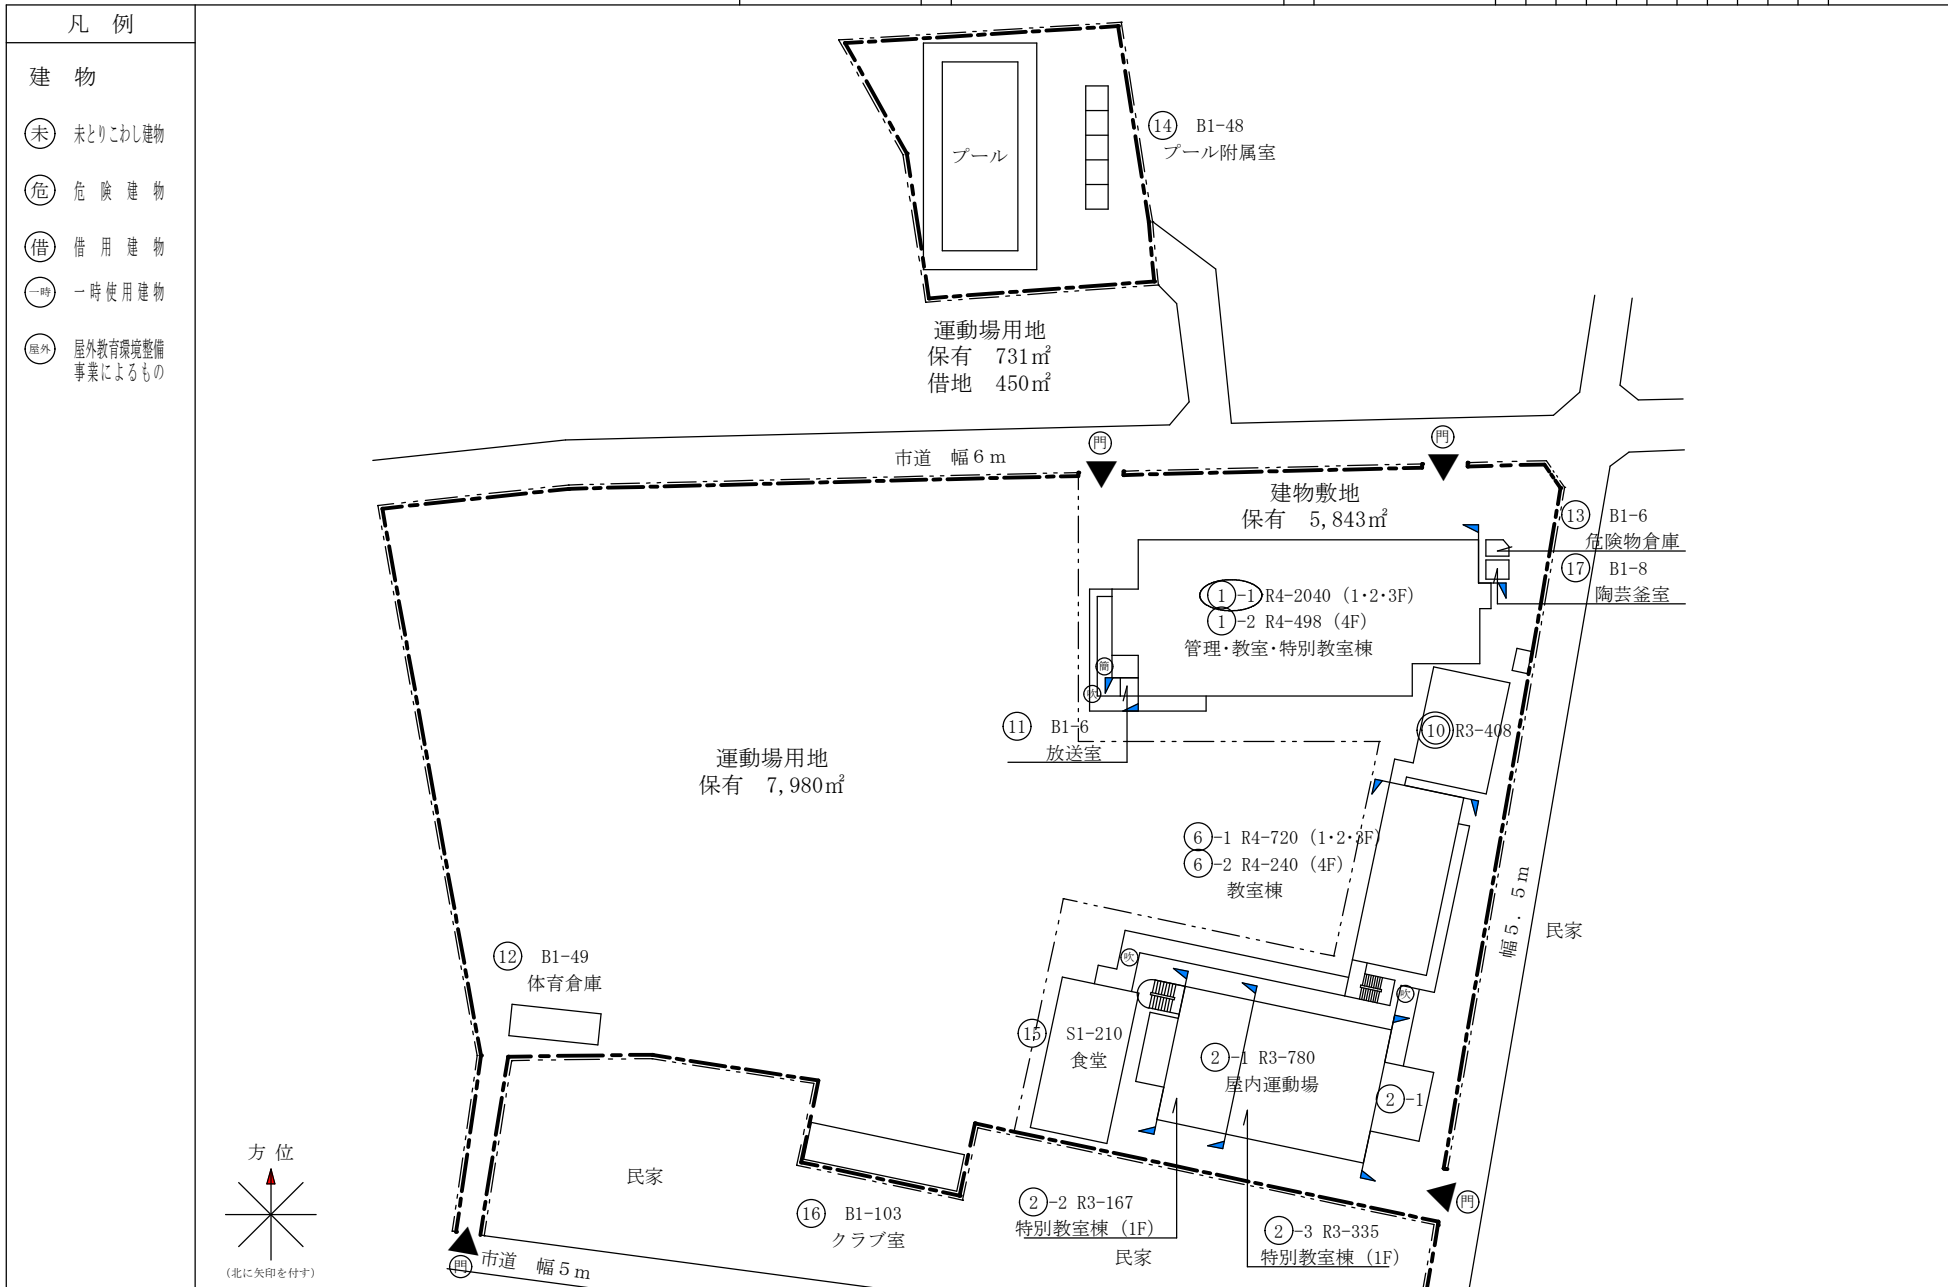


(令和5年度)

平面図	縮尺	1/500	学校名	八雲中学校						調査番号	(都道府県)	(市町村)	(学校)	整理番号
		0 5 10 15 m		27	20	9	4	1	8					

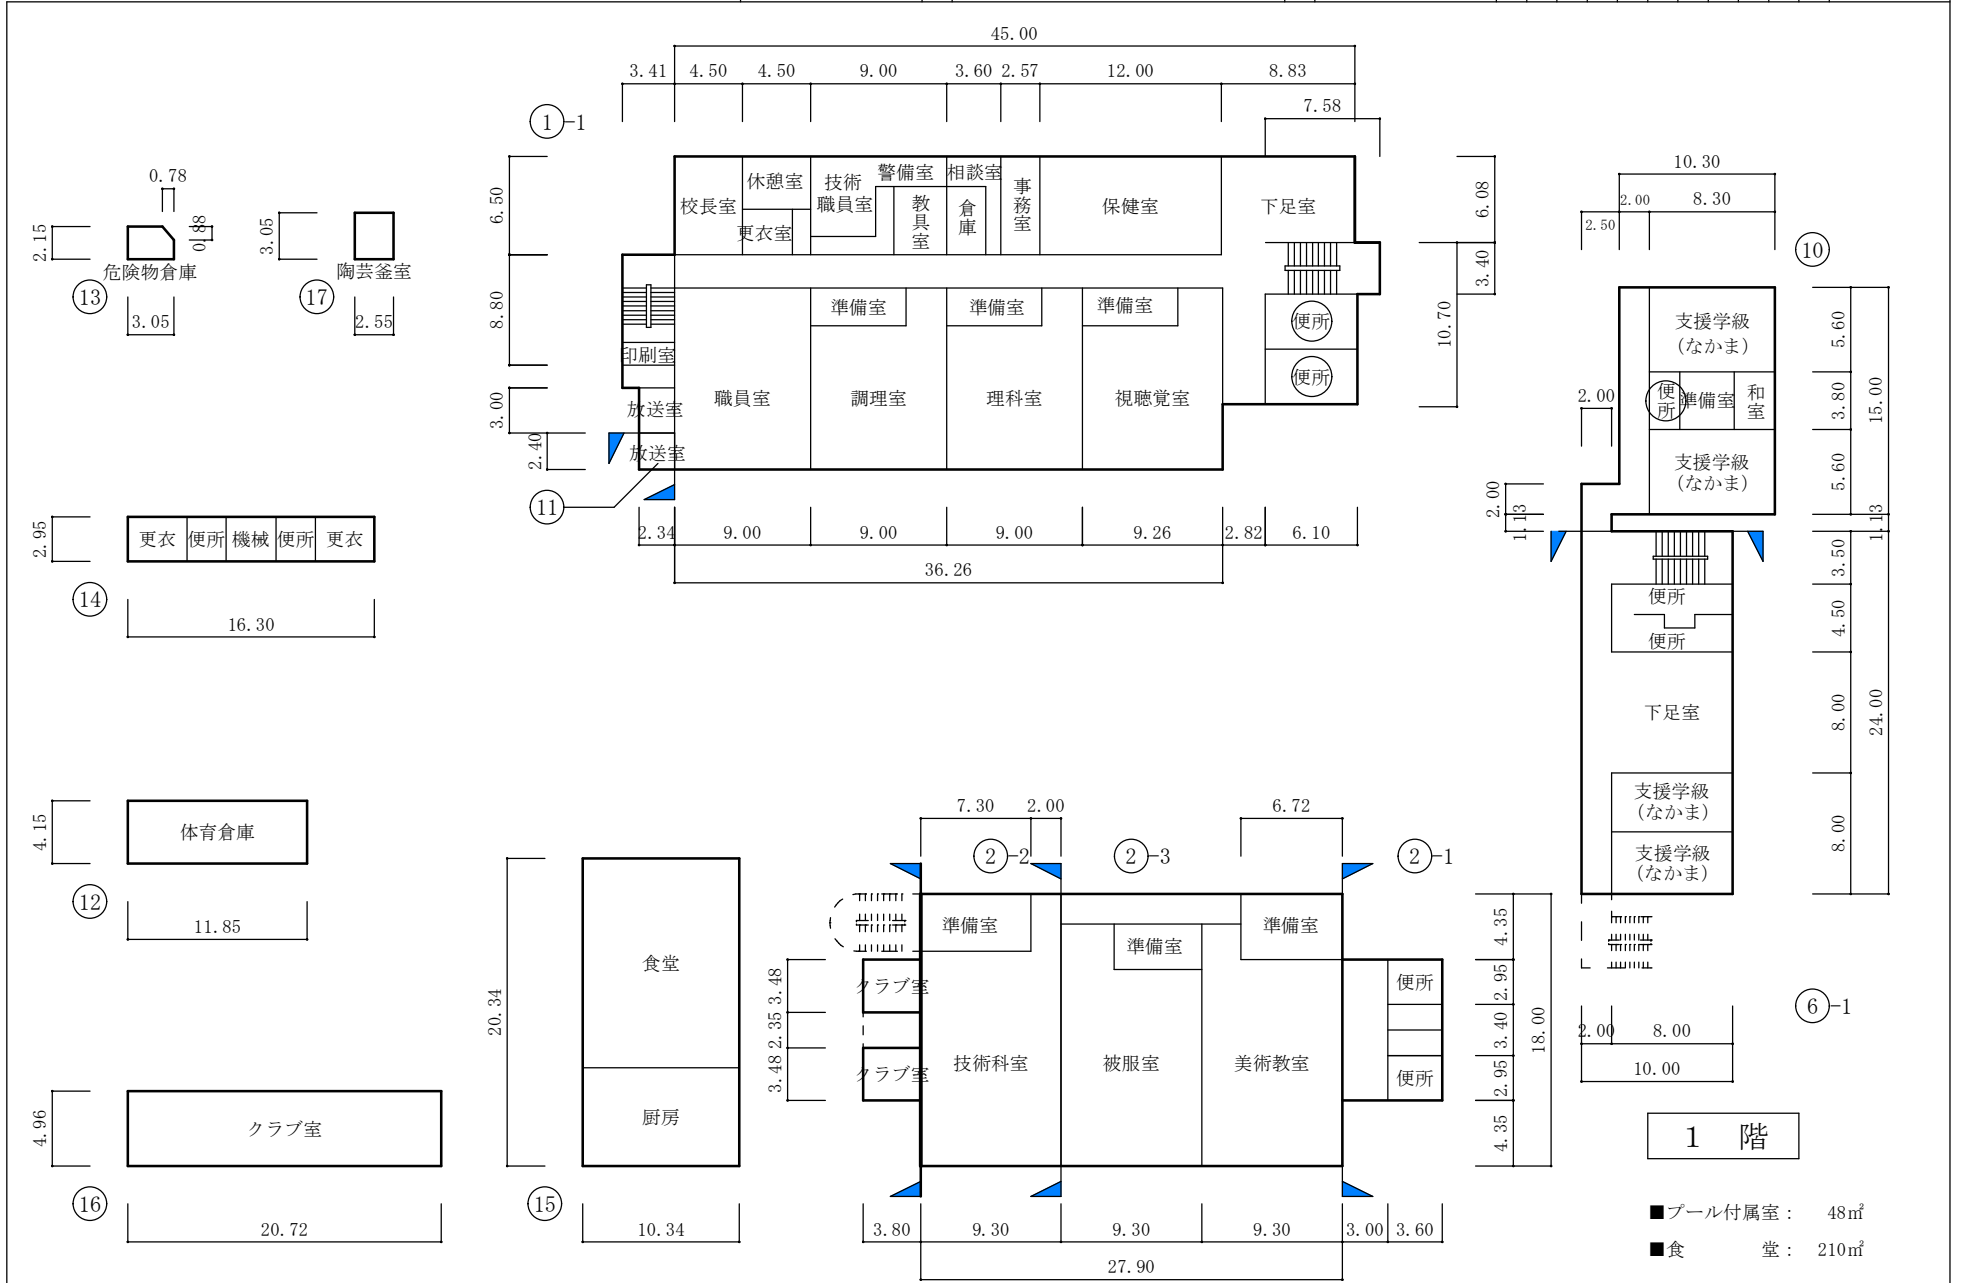


(令和5年度)

平面図	縮尺	1/500	0 5 10 15 m	学校名	八雲中学校	(都道府県)	(市町村)	(学校)	整理番号	986-3
						27	209	4186		

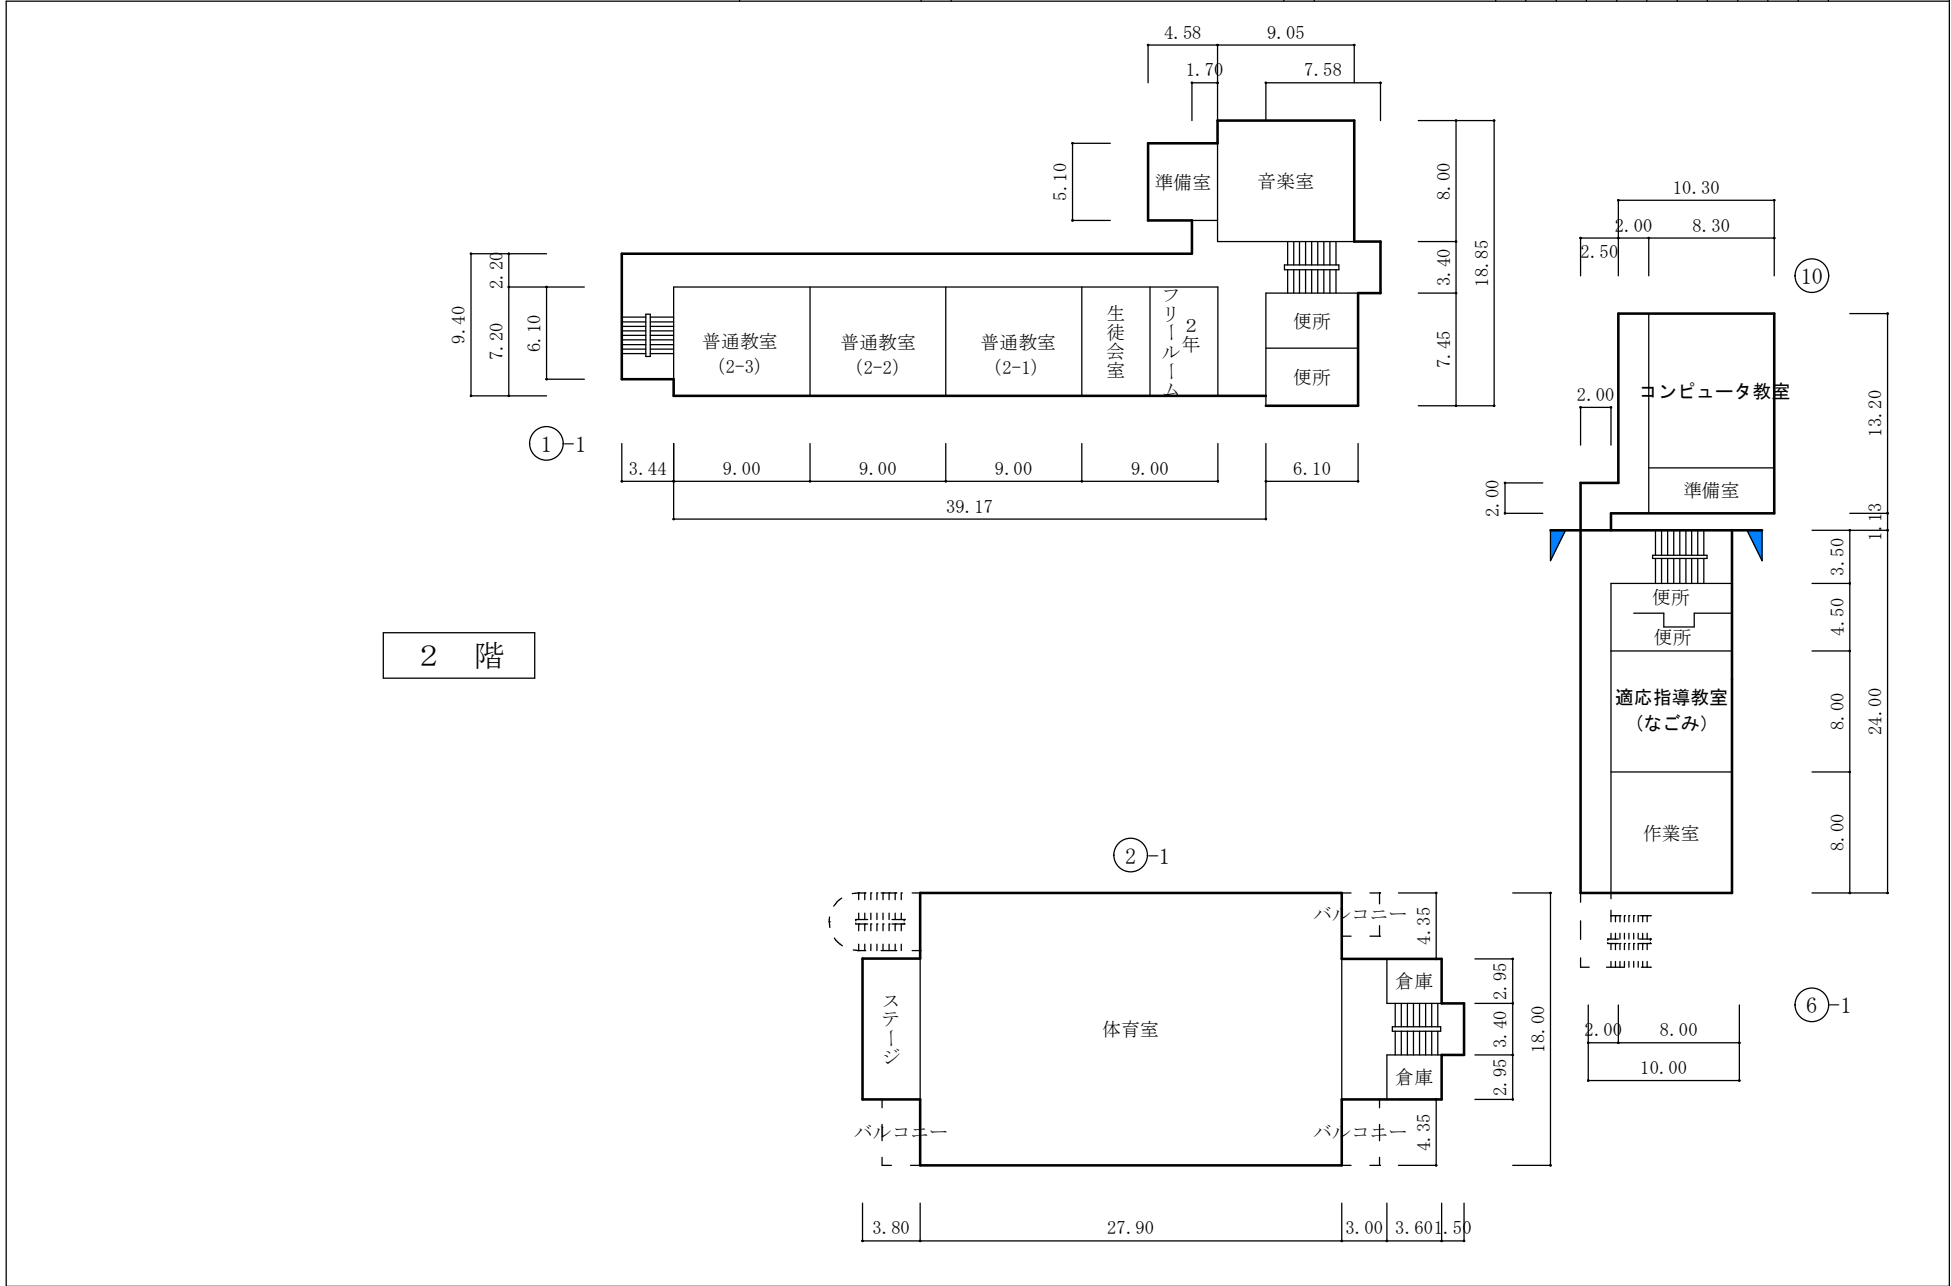

(令和5年度)

平面図	縮尺	1/500	学校名	八雲中学校						調査番号	整理番号	986-4		
				(都道府県)	(市町村)	(学校)								
				2	7	2	0	9	4	1	8	6		

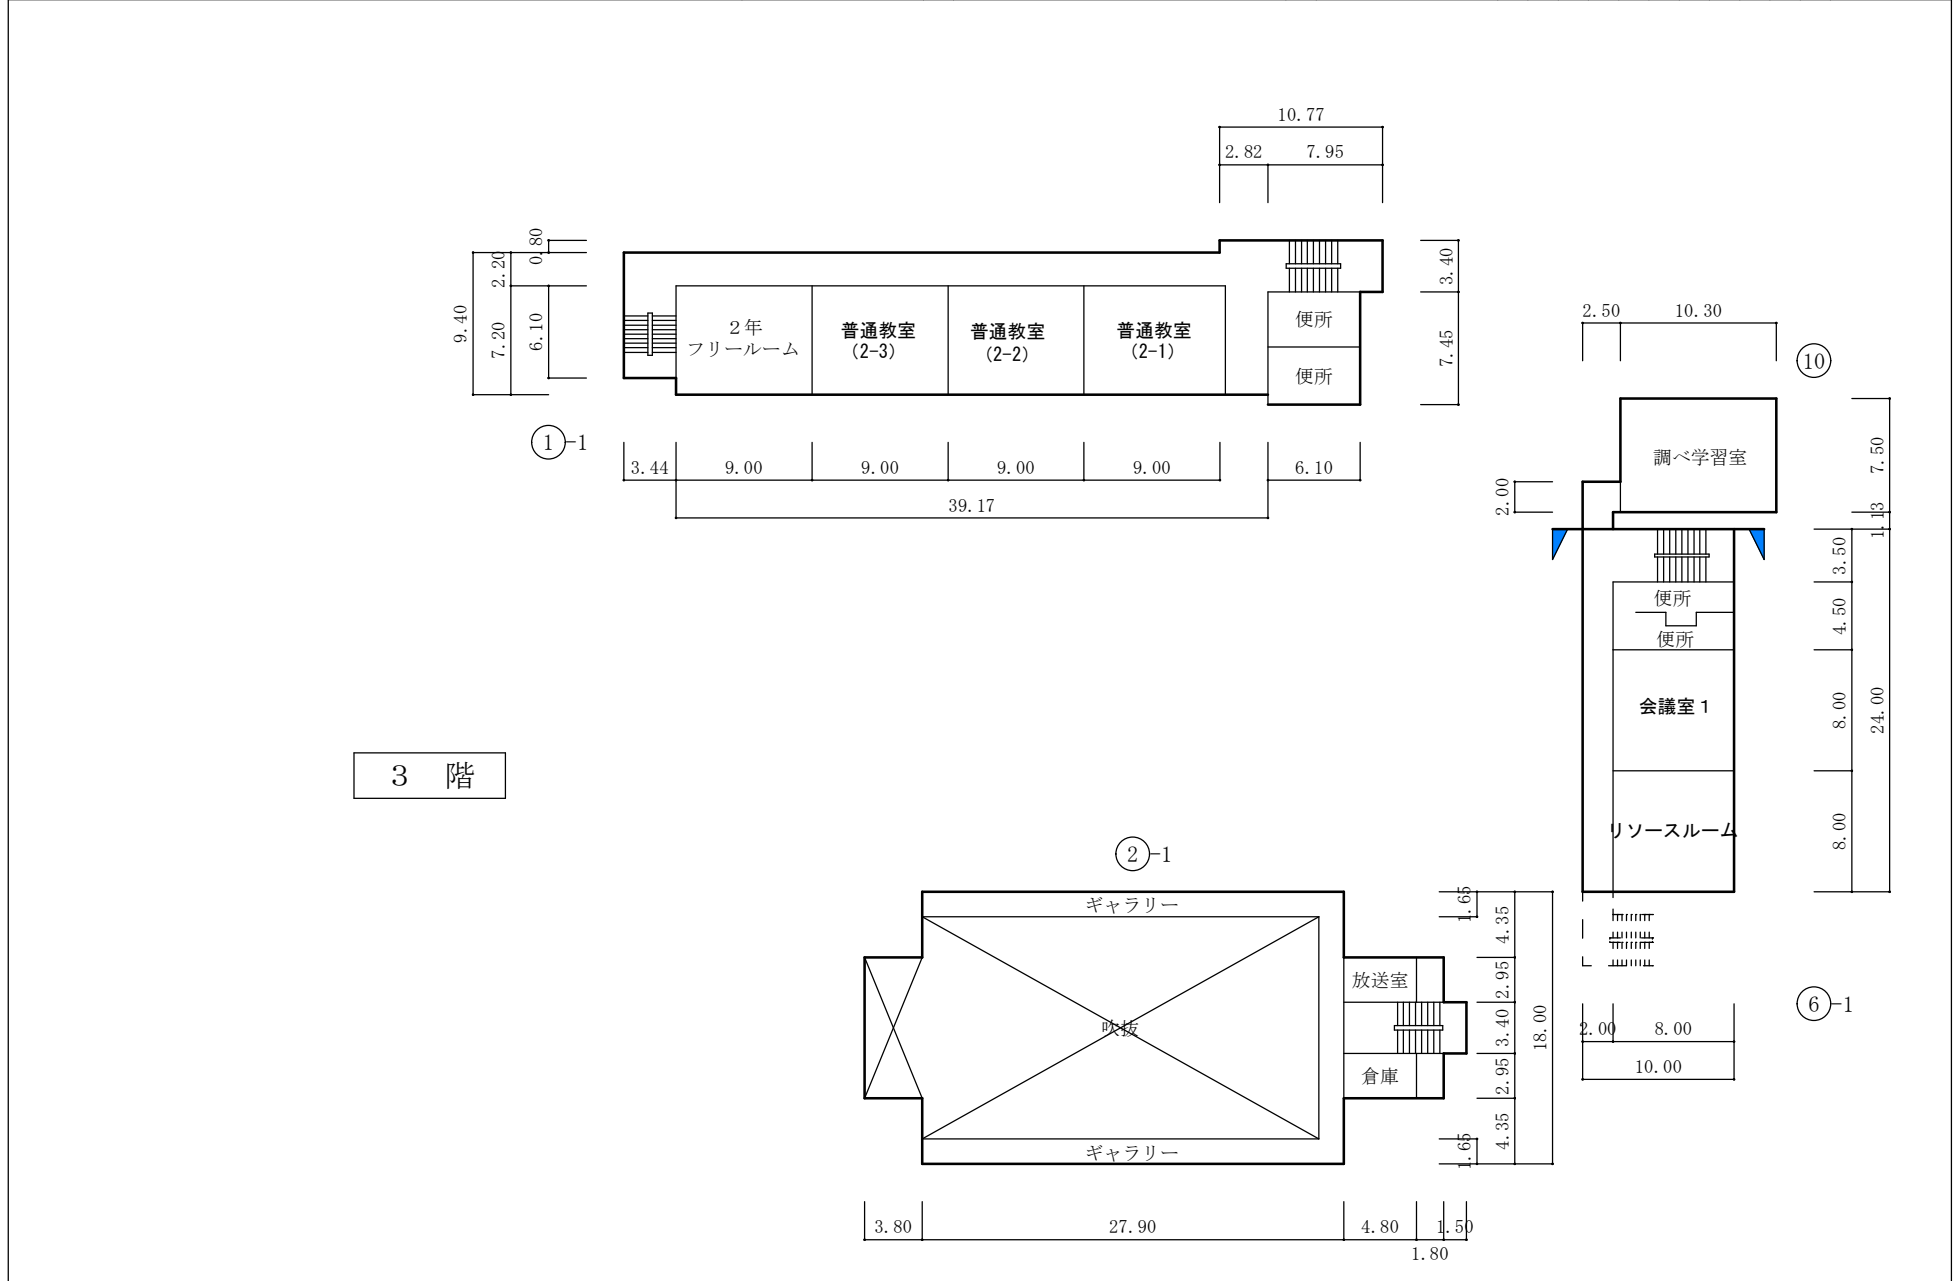

(令和5年度)

平面図	縮尺	1/500	学校名	八雲中学校	調査番号	(都道府県)	(市町村)	(学校)			整理番号
						27	209	4186	986-5		

