

西部コミュニティセンター改修工事

図面リスト									
建 築				電 気			機 械		
A－0 1	表紙・図面リスト	A－5 1	建具リスト（2）	E－0 0	表紙・図面リスト	M－0 0	表紙・図面リスト		
A－0 2	改修工事特記仕様書（1）	A－5 2	建具リスト（3）	E－0 1	電気設備特記仕様書	M－0 1	機械設備工事 特記仕様書 1		
A－0 3	改修工事特記仕様書（2）	A－5 3	建具リスト（4）	E－0 2	受変電設備 単線結線図 改修後	M－0 2	機械設備工事 特記仕様書 2		
A－0 4	改修工事特記仕様書（3）	A－5 4	改修前 1階天井伏図（1）	E－0 3	分電盤リスト	M－0 3	配置図 付近見取図		
A－0 5	改修工事特記仕様書（4）	A－5 5	改修後 1階天井伏図（1）	E－0 4	幹線設備 配置図/1階 平面図 改修後	M－0 4	衛生設備 改修後 器具一覧表		
A－0 6	改修工事特記仕様書（5）	A－5 6	改修前 1階天井伏図（2）	E－0 5	幹線設備 2階平面図/塔屋平面図/屋根伏図 改修後	M－0 5	給水設備 改修後 配置図		
A－0 7	改修工事特記仕様書（6）	A－5 7	改修後 1階天井伏図（2）	E－0 6	空調・換気設備 配置図/1階平面図 改修後	M－0 6	排水設備 改修後 配置図		
A－0 8	改修工事特記仕様書（7）	A－5 8	改修前 2階天井伏図（1）	E－0 7	空調・換気設備 2階平面図/塔屋平面図/屋根伏図 改修後	M－0 7	衛生設備 改修後 系統図		
A－0 9	改修工事特記仕様書（8）	A－5 9	改修後 2階天井伏図（1）	E－0 8	照明器具姿図（1）	M－0 8	衛生設備 改修後 1階平面詳細図		
A－1 0	改修工事特記仕様書（9）	A－6 0	改修前 2階天井伏図（2）・R階天井伏図	E－0 9	照明器具姿図（2）	M－0 9	衛生設備 改修後 2階平面詳細図		
A－1 1	配置図・付近見取図	A－6 1	改修後 2階天井伏図（2）・R階天井伏図	E－1 0	電灯・コンセント設備 凡例 改修前・改修後	M－1 0	衛生設備 改修後 平面詳細図		
A－1 2	仮設計画図（1）	A－6 2	屋根詳細図（1）	E－1 1	電灯設備 1階平面詳細図(1) 改修後	M－1 1	衛生設備 現況撤去 機器・一覧表		
A－1 3	仮設計画図（2）	A－6 3	屋根詳細図（2）	E－1 2	電灯設備 1階平面詳細図(2) 改修後	M－1 2	給水設備 現況撤去 配置図		
A－1 4	仕上表（1）	A－6 4	建具詳細図（1）	E－1 3	電灯設備 2階平面詳細図(1) 改修後	M－1 3	排水設備 現況撤去 配置図		
A－1 5	仕上表（2）	A－6 5	建具詳細図（2）	E－1 4	電灯設備 2階平面詳細図(2) 改修後	M－1 4	衛生設備 現況撤去 系統図		
A－1 6	改修前・改修後 配置兼 1階平面図	A－6 6	部分詳細図（1）	E－1 5	電灯設備 R階平面詳細図(1) 改修後	M－1 5	衛生設備 現況撤去 1階平面詳細図		
A－1 7	改修前・改修後 2階平面図	A－6 7	部分詳細図（2）	E－1 6	コンセント設備 1階平面詳細図(1) 改修後	M－1 6	衛生設備 現況撤去 2階平面詳細図		
A－1 8	改修前・改修後 塔屋平面図/屋根伏図/塔屋屋根伏図	A－6 8	部分詳細図（3）	E－1 7	コンセント設備 1階平面詳細図(2) 改修後	M－1 7	衛生設備 現況撤去 R階平面詳細図		
A－1 9	改修前・改修後 立面図	A－6 9	部分詳細図（4）	E－1 8	コンセント設備 2階平面詳細図(1) 改修後	M－1 8	衛生設備 現況撤去 平面詳細図		
A－2 0	断面図	A－7 0	部分詳細図（5）	E－1 9	コンセント設備 2階平面詳細図(2) 改修後	M－1 9	ガス設備 改修後 配置図		
A－2 1	改修前 断面詳細図	A－7 1	撤去部分詳細図	E－2 0	コンセント設備 R階平面詳細図(1) 改修後	M－2 0	ガス設備 改修後 系統図		
A－2 2	改修後 断面詳細図	A－7 2	サイン計画図	E－2 1	非常照明・誘導灯設備 配置図/1階平面図 改修後	M－2 1	ガス設備 改修後 1階平面詳細図		
A－2 3	改修前・改修後 1階平面詳細図（1）	A－7 3	家具キープラン図	E－2 2	非常照明・誘導灯設備 2階平面図/塔屋平面図/屋根伏図 改修後	M－2 2	ガス設備 改修後 2階平面詳細図		
A－2 4	改修前・改修後 1階平面詳細図（2）	A－7 4	家具詳細図（1）	E－2 3	弱電設備系統図	M－2 3	ガス設備 現況撤去 配置図		
A－2 5	改修前・改修後 1階平面詳細図（3）	A－7 5	家具詳細図（2）	E－2 4	弱電設備 配置図/1階平面図 改修後	M－2 4	ガス設備 現況撤去 1階平面詳細図		
A－2 6	改修前・改修後 1階平面詳細図（4）	A－7 6	家具詳細図（3）	E－2 5	弱電設備 2階平面図/塔屋平面図/屋根伏図 改修後	M－2 5	ガス設備 現況撤去 2階平面詳細図		
A－2 7	改修前・改修後 2階平面詳細図（1）	A－7 7	家具詳細図（4）	E－2 6	放送・音響設備 機器姿図	M－2 6	ガス設備 現況撤去 R階平面詳細図		
A－2 8	改修前・改修後 2階平面詳細図（2）	A－7 8	家具詳細図（5）	E－2 7	放送・音響設備 配置図/1階平面図 改修後	M－2 7	空調設備 改修後 機器一覧表		
A－2 9	改修前・改修後 2階平面詳細図（3）	A－7 9	スチールパーテーション詳細図	E－2 8	放送・音響設備 2階平面図/塔屋平面図/屋根伏図 改修後	M－2 8	空調設備 改修後 系統図		
A－3 0	改修前・改修後 2階平面詳細図（4）	A－8 0	備品リスト	E－2 9	自動火災報知設備 配置図/1階平面図 改修後	M－2 9	空調設備 改修後 1階平面詳細図		
A－3 1	改修前・改修後 2階平面詳細図（5）	A－8 1	外構図	E－3 0	自動火災報知設備 2階平面図/塔屋平面図/屋根伏図 改修後	M－3 0	空調設備 改修後 2階平面詳細図 1		
A－3 2	改修前・改修後 塔屋平面詳細図	A－8 2	外構詳細図（1）	E－3 1	受変電設備 単線結線図 改修前	M－3 1	空調設備 改修後 2階平面詳細図 2		
A－3 3	改修前・改修後 便所平面詳細図	A－8 3	外構詳細図（2）	E－3 2	幹線・動力設備 配置図/1階平面図 改修前	M－3 2	空調設備 改修後 R階平面詳細図		
A－3 4	改修前・改修後 便所断面詳細図	A－8 4	自転車置場詳細図	E－3 3	幹線・動力設備 2階平面図/塔屋平面図/屋根伏図 改修前	M－3 3	空調設備 現況撤去 機器一覧表 1		
A－3 5	改修前・改修後 1階展開図（1）	A－8 5	EV 昇降路・機械室平面図 昇降路断面図	E－3 4	電灯設備 1階平面詳細図(1) 改修前	M－3 4	空調設備 現況撤去 機器一覧表 2		
A－3 6	改修前・改修後 1階展開図（2）	A－8 6	EV 出入口廻り 意匠図	E－3 5	電灯設備 1階平面詳細図(2) 改修前	M－3 5	空調設備 現況撤去 系統図（F C U）		
A－3 7	改修前・改修後 1階展開図（3）	A－8 7	EV 位置表示灯付乗場ボタン・車いす用乗場ボタン 意匠図	E－3 6	電灯設備 2階平面詳細図(1) 改修前	M－3 6	空調設備 現況撤去 系統図（P A C）		
A－3 8	改修前・改修後 1階展開図（4）	A－8 8	EV かご意匠図	E－3 7	電灯設備 2階平面詳細図(2) 改修前	M－3 7	空調設備 現況撤去 1階平面詳細図		
A－3 9	改修前・改修後 1階展開図（5）	A－8 9	EV 身障者用利用銘板 意匠図	E－3 8	電灯設備 塔屋平面図/屋根伏図 改修前	M－3 8	空調設備 現況撤去 2階平面詳細図 1		
A－4 0	改修前・改修後 1階展開図（6）	A－9 0	EV かご操作盤 意匠図	E－3 9	コンセント設備 1階平面詳細図(1) 改修前	M－3 9	空調設備 現況撤去 2階平面詳細図 2		
A－4 1	改修前・改修後 2階展開図（1）	A－9 1	EV 車いす用かご操作盤 意匠図	E－4 0	コンセント設備 1階平面詳細図(2) 改修前	M－4 0	空調設備 現況撤去 R階平面詳細図		
A－4 2	改修前・改修後 2階展開図（2）	A－9 2	EV インターホン親機 意匠図	E－4 1	コンセント設備 2階平面詳細図(1) 改修前	M－4 1	換気設備 改修後 機器一覧表		
A－4 3	改修前・改修後 2階展開図（3）			E－4 2	コンセント設備 2階平面詳細図(2) 改修前	M－4 2	換気設備 改修後 1階平面詳細図		
A－4 4	改修前・改修後 2階展開図（4）			E－4 3	コンセント設備 塔屋平面図/屋根伏図 改修前	M－4 3	換気設備 改修後 2階平面詳細図 1		
A－4 5	改修前・改修後 塔屋展開図			E－4 4	弱電設備 配置図/1階平面図 改修前	M－4 4	換気設備 改修後 2階平面詳細図 2		
A－4 6	改修前・改修後 屋外階段詳細図			E－4 5	弱電設備 2階平面図/塔屋平面図/屋根伏図 改修前	M－4 5	換気設備 現況撤去 機器一覧表		
A－4 7	改修前・改修後 屋内階段詳細図			E－4 6	放送・音響設備 1階平面図 改修前	M－4 6	換気設備 現況撤去 1階平面詳細図		
A－4 8	1階建具配置図			E－4 7	放送・音響設備 2階平面図/塔屋平面図/屋根伏図 改修前	M－4 7	換気設備 現況撤去 2階平面詳細図 1		
A－4 9	2階・R階建具配置図			E－4 8	自動火災報知設備 1階平面図 改修前	M－4 8	換気設備 現況撤去 2階平面詳細図 2		
A－5 0	建具リスト（1）			E－4 9	自動火災報知設備 2階平面図/塔屋平面図/屋根伏図 改修前				

	 DRAWING AND ROUND OF SOKENSHA 株式会社 創建社D&R設計	一級建築士事務所 大阪府知事登録 第 319884号 設計年月日 2025年 2月	一級建築士大臣登録 第 319884号 福井 聖希子	承認	設計	担当		工事名称	西部コミュニティセンター改修工事	図面番号	A-01
								図面名称	表紙・図面リスト	縮尺	A1-1:＊ A3-1:＊



[illegible]

[illegible]


[illegible]

8 耐震改修工事 共通事項	○ 既存部分の処理等	既存構造体の撤去 撤去範囲 ○ 図示による（ ） はつり出した鉄筋及び鉄骨の処置 ○ 露出部分は錆止め塗料塗を行う。 既存構造体コンクリート面の目荒らしの程度 ・ 既存柱、梁面 ・ 打継ぎ面等の15～30%程度に、平均深さ 2～5mm（最大7mm）程度の凹凸を全体にわたってつける。 ・ ・ 既存壁 ・ 打継ぎ面の10～15%程度に、平均深さ 2～5mm（最大7mm）程度の凹凸を全体にわたってつける。 ・ 既存杭の撤去等 ・ 撤去範囲及び撤去方法 ・ 図示による（ ）	・ 機械式継手 適用箇所 ○ 図示による（ ） H12建告第1463号に適合する性能 ・ A級 性能、種類 ・ 鉄筋相互のあき ・ 図示による 施工完了後の継手部の試験 ・ 外観試験 試験対象 ※ 全数 試験項目 ・ 試験方法 ・ ・ 超音波測定試験 試験対象 ・ 全数 不合格となった場合の措置 ・	[8. 4. 2]	○ 混和材料 ・ 混和剤 混和剤の種類 ※ 改修標準仕様書 8. 2. 5 (4) (a) による ・ 混和材 混和材の種類 ※ 改修標準仕様書 8. 2. 5 (4) (b) による 改修標準仕様書8. 2. 5 (5) (b) ⑥の?～?以外の混和材量 ・ 混和剤（ ） ・ 混和材（ ） 使用 方法 使用 量 構造体用モルタル 圧縮強度（ ） フロー値（ ） 構造体強度補正值 ※ 6N/mm ² コンクリートの種類 ※ 普通コンクリート 設計基準強度 ※ 18N/mm ² スランプ ※ 15cm 又は 18cm 適用箇所 ・ 図示による（ ） 改修標準仕様書 表8. 1. 1以外のコンクリートを用いる場合（ ） 合板せき板を用いるコンクリートの打放し仕上げ 種 別 適用 箇所 ・ A種 ・ B種 ・ C種 コンクリートの仕上りの平たんさ 種 別 適用 箇所 ・ a種 ・ b種 ・ c種 ・ 打放し仕上げの打増し厚さ（外部に面する部分に限る） ・ 20mm ・ 打放し仕上げの打増し厚さ（内部に面する部分に限る） ・ 10mm ・ 20mm せき板の材料及び厚さ ○ 合板（※12mm ） ・ スリーブの材種・規格等 ・ 図示による（ ） シアコネクタをセパレーターとして使用 使用箇所 ・ 図示による（ ） コンクリートの打設工法の種類 補 強 工 法 打 設 工 法 部 位 ○ 現場打ちコンクリ ○ 工法指定なし ・ 全ての増設壁 ・ 図示による（ ） ート壁の増設工事 ・ 流込み工法 8. 21. 8 (1) (7)、(2) ・ 全ての増設壁 ・ 図示による（ ） ・ 圧入工法 8. 21. 8 (1) (4)、(3) ・ 全ての増設壁 ・ 図示による（ ） ・ 図示による（ ） ・ ・ 柱補強工事（溶接） ・ 工法指定なし ・ 全ての柱補強部分 ・ 図示による（ ） 金網巻き及び溶接 ・ 流込み工法 8. 21. 8 (1) (7)、(2) ・ 全ての柱補強部分 ・ 図示による（ ） 間鉄フープ巻き ・ 圧入工法 8. 21. 8 (1) (4)、(3) ・ 全ての柱補強部分 ・ 図示による（ ） 工法） ・ ・ 図示による（ ） 鋼板巻き工法及び帯板巻き付け工法での型枠等 柱頭及び柱脚の隙間の寸法 補強後の仕上げ ・ 図示による（ ）	[8. 2. 6] [8. 2. 6] [8. 10. 2] [8. 11. 1] [8. 1. 4] [8. 7. 8] [8. 2. 7] [8. 7. 8] [8. 21. 8] [8. 23. 5] [8. 23. 6] [8. 23. 7]	8-3 鉄骨工事 ・ 鉄骨製作工場 ※ 建築基準法 第68条の25に基づき国土交通大臣から構造方法等の認定を取得している鉄骨製作工場又は同等以上の能力のある工場 （ ） グレード以上 ・ 監督職員の承諾する工場 ・ 鉄骨製作工場における施工管理技術者 ・ 鋼材 種類等 種類の記号 適用箇所（主要な部分） 規 格 ・ JISによる ・ JISによる ・ JISによる ・ JISによる ・ JISによる ・ JISによる 形状及び寸法 ・ 図示による 高力ボルトの種類 ・ トルシア形高力ボルト ・ JIS形高力ボルト ・ 溶融亜鉛めっき高力ボルト ・ ボルトの寸法 ねじの呼び ・ 図示による ボルトの縁端距離、ボルト間隔、ゲージ等 ・ 図示による（ ） 摩擦面の性能及び処理 ・ すべり試験の実施（試験方法 ・ すべり係数試験 ・ すべり耐力試験） ボルトの縁端距離、ボルト間隔、ゲージ等 ・ 図示による（ ） 摩擦面の処理方法 ・ プラスト処理（表面粗度50μm Rz 以上） ・ リン酸塩処理 ・ 溶接材料 ・ 改修標準仕様書 8. 2. 10 (1) (2) による ・ 種類等 呼 び 名 呼び長さ（mm） 適用 箇所 ・ 16 ・ 19 ・ 22 仮組 ・ 図示による（ ） 溶接作業を行う技能資格者の技量付加試験 溶接接合 開先の形状 ・ 図示による（ ） ・ 鋼製エンドタブ の切断する部分 切断する箇所 ・ 図示による（ ） 切断範囲 ・ ・ 鋼製エンドタブ、裏当て金等は、梁フランジの端から5mm以下を残して直線状に切断する。 なお、切断線が交差する場合は、交差部をアール状に加工する 切断面の仕上げ ※ 改修標準仕様書8. 15. 7 (1) (h) (b) ②による ・ スカラップの形状 ・ 図示による（ ） 溶接部の外観試験 ・ 平12建告第1464号第二号に関する外観試験試験の方法 ・ 「突合わせ継手の食い違い仕口のずれの検査・補強マニュアル（鉄骨製作管理技術者登録機構）」3. 5. 2 突入検査による ・ 抜き取り検査① ※ 抜き取り検査② ・ JASS 6 付則6「鉄骨精度検査基準」の付表3「溶接」に関する試験試験の方法 ・ JASS6 10. 4〔受入検査〕e. 溶接部の外観検査 (1) から (5) までによる。 ただし、完全溶込み溶接部の外観検査の抜き箇所は、超音波探傷試験の試験箇所と同一とする。 完全溶込み溶接部の超音波探傷試験 ・ 工場溶接の場合 ※ 全数 ・ 工場現場溶接の場合 ※ 全数	[8. 1. 5] [8. 1. 6] [8. 2. 8] [8. 2. 9] [8. 2. 9] [8. 13. 2] [8. 14. 2] [8. 13. 2] [8. 20. 5] [8. 2. 10] [8. 2. 11] [8. 13. 10] [8. 15. 3] [8. 15. 4] [8. 15. 7] [8. 15. 12]	
	8-1 鉄筋工事	○ 鉄筋 ・ 溶接金網 ○ 鉄筋の継手及び定着	鉄筋の種類等 種類の記号 呼 び 径（mm） 備 考 ○ SD295A ※ D16以下 ・ SD345 ※ D19以上 ・ ・ 鉄線の形状等 種 類 種類の記号 鉄線の形状、網目寸法、鉄線の径（mm） 使用 部 位 ・ 溶接金網 ・ 鉄筋格子 鉄筋の継手の方法等 部 位 継 手 方 法 呼 び 径（mm） 柱、梁の主筋 ・ ガス圧接 ・ 機械式継手 ・ 溶接継手 ・ 重ね継手 耐力壁の鉄筋 ・ 重ね継手 その他の鉄筋（ ） ○ 重ね継手 継手位置 ・ 図示による（ ） 柱及び梁の主筋の重ね継手の長さ ※ 改修標準仕様書 表8. 3. 2による ・ 図示による（ ） 耐力壁の重ね継手の長さ ※ 改修標準仕様書8. 3. 4 (3) (7) による ・ 図示による（ ） 先組工法等の、柱及び梁の主筋の隣り合う継手位置 ・ 同一箇所とする ・ 改修標準仕様書 表8. 3. 3による 鉄筋の定着の長さ ※ 改修標準仕様書 表8. 3. 4による ・ 図示による（ ） 折り曲げ定着の方法 ※ 改修標準仕様書8. 3. 4 (5) (4) の図8. 3. 3による ・ 機械式定着工法 ・ 適用する 適用箇所 ・ 図示による（ ） 種類 ・ 摩擦圧接接合 ・ 蝶合グラウト固定 ・ 嵌合グラウト固定 ※ 評定等の評価内容による 帯筋組立の形、継手及び定着 ・ 図示による	[8. 2. 1] [8. 2. 2] [8. 3. 4]	○ 溶接継手 適用箇所 ○ 図示による（ ） H12建告第1463号に適合する性能 ・ A級 溶接継手の性能、工法、鉄筋相互のあき ○ 図示による（ ） 施工完了後の継手部の試験 ○ 外観試験 試験対象 ※ 全数 試験項目 ○ JIS Z 3090（溶融溶接継手の外観試験方法）による 試験方法 ○ JIS Z 3090（溶融溶接継手の外観試験方法）による 不合格となった場合の措置 ○ JIS Z 3090（溶融溶接継手の外観試験方法）による ・ 超音波探傷試験 試験対象 ・ 不合格となった場合の措置 ・ 割裂補強筋 形状 ・ 種類の記号 ・ 呼び径、曲げ直径、ピッチ ○ 図示による	[8. 4. 3] [8. 21. 6] [8. 22. 7]	○ 型枠 ○ 型枠の加工及び組立 ○ コンクリートの打込み工法等	○ 型枠 ○ 型枠の加工及び組立 ○ コンクリートの打込み工法等	○ 型枠 ○ 型枠の加工及び組立 ○ コンクリートの打込み工法等
	8-2 コンクリート工事	○ 鉄筋のかぶり厚さ及び間隔（溶接金網を含む） ・ 圧接完了後の圧接部の試験	コンクリートの種類 ※ I 類（JIS A 5308への適合を認定されたコンクリート） ・ II 類（JIS A 5308に適合したコンクリート） ○ 普通コンクリート 設計基準強度（N/mm ² ） スランプ（cm） 気乾単位容積質量（t/m ³ ） 適用 箇所 ○ 24 ・ ・ 構造体強度補正值 ※ 改修標準仕様書表8. 2. 4による ・ 軽量コンクリート 設計基準強度（N/mm ² ） スランプ（cm） 気乾単位容積質量（t/m ³ ） 種類 適用 箇所 ・ ※ 21 ・ ・ 構造体強度補正值 ※ 改修標準仕様書表8. 2. 4による 種 類 ※ 普通ポルトランドセメント、高炉セメントA種、シリカセメントA種又はフライアッシュセメントA種 適用箇所（ ） ・ 高炉セメントB種 適用箇所（ ） ・ フライアッシュセメントB種 適用箇所（ ） フェロニッケルスラグ骨材、鋼スラグ骨材及び電気炉酸化骨材 ・ 使用する 普通エコセメントを使用するコンクリートの骨材 ・ 再生骨材Hを使用する アルカリシリカ反応性による区分 ※ A ・ B	[8. 1. 3] [8. 1. 3] [8. 1. 4] [8. 2. 5] [8. 9. 2] [8. 2. 5] [8. 2. 5]	○ 型枠 ○ 型枠の加工及び組立 ○ コンクリートの打込み工法等	○ 型枠 ○ 型枠の加工及び組立 ○ コンクリートの打込み工法等	○ 型枠 ○ 型枠の加工及び組立 ○ コンクリートの打込み工法等		

		DRAWING AND ROUND OF SOKENSHA 株式会社 創建社D&R設計	一級建築士事務所 大阪府知事登録 第 13258 号	一級建築士大臣登録 第 319884号 坂井 重希子	承認	設計	担当	工事名称 西部コミュニティセンター改修工事	図面番号 A-09
			設計年月日 2025年 2月					図面名称 改修工事特記仕様書（8）	縮尺 A1-* A3-*

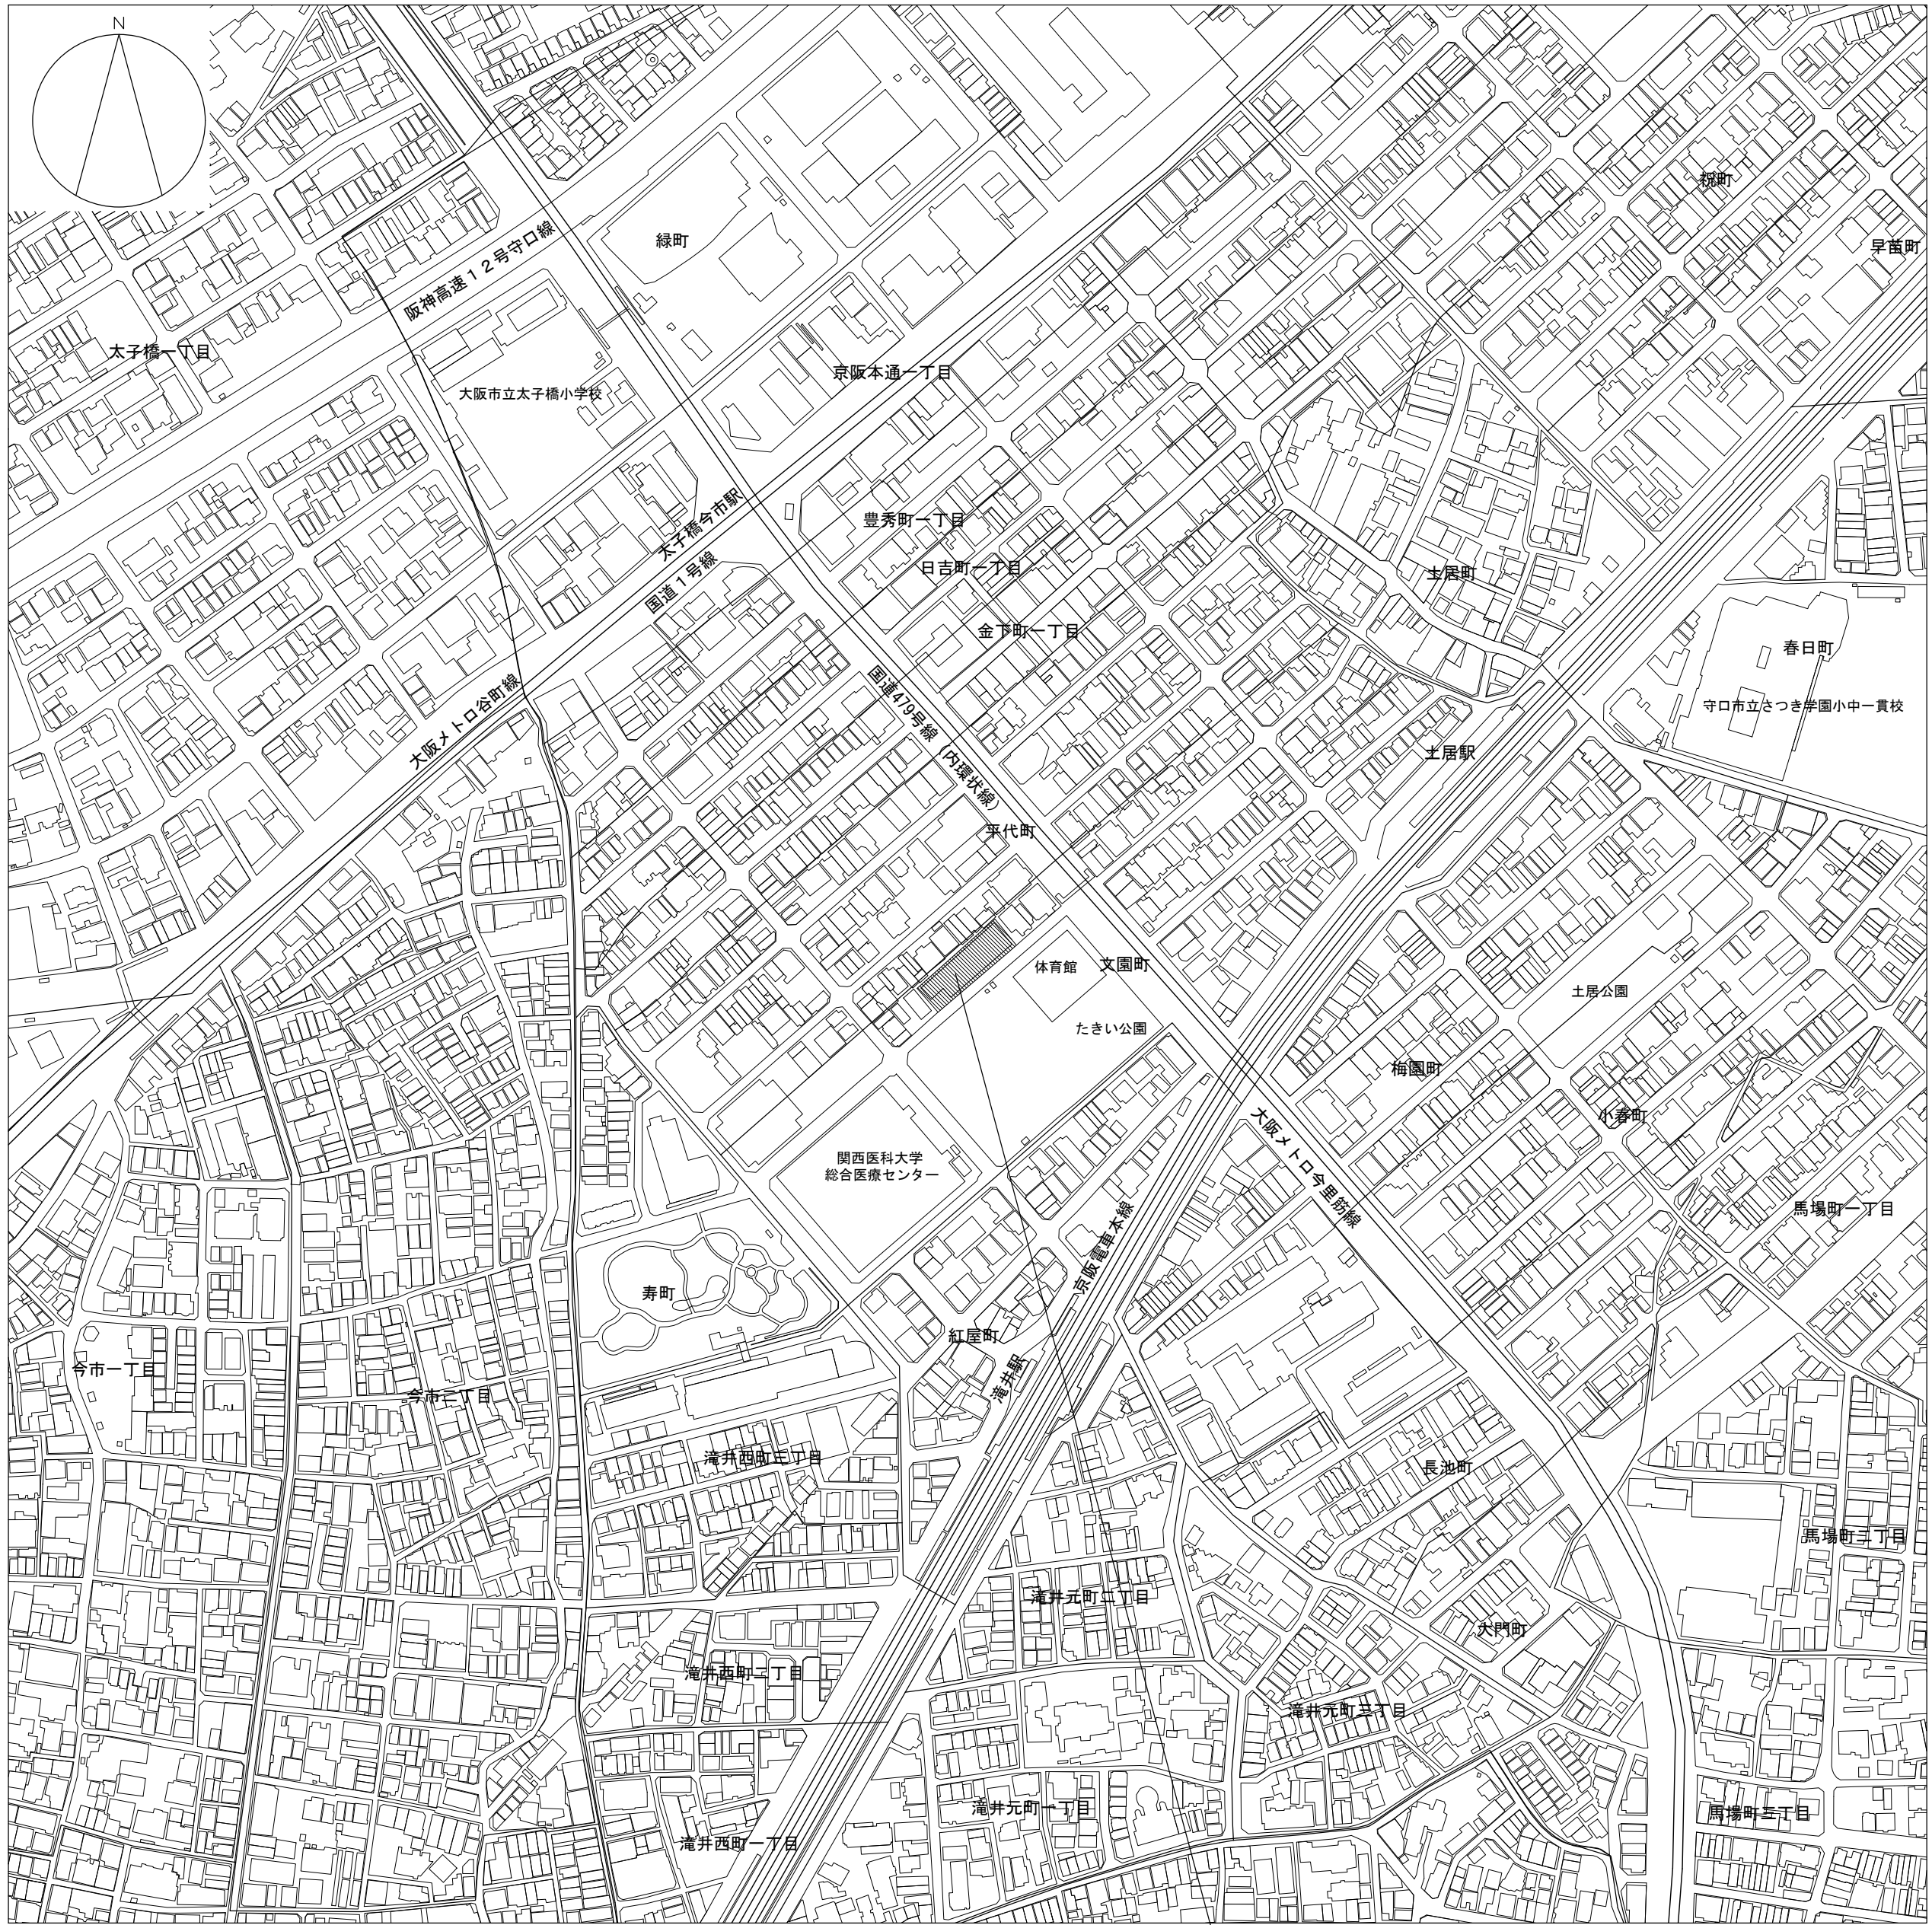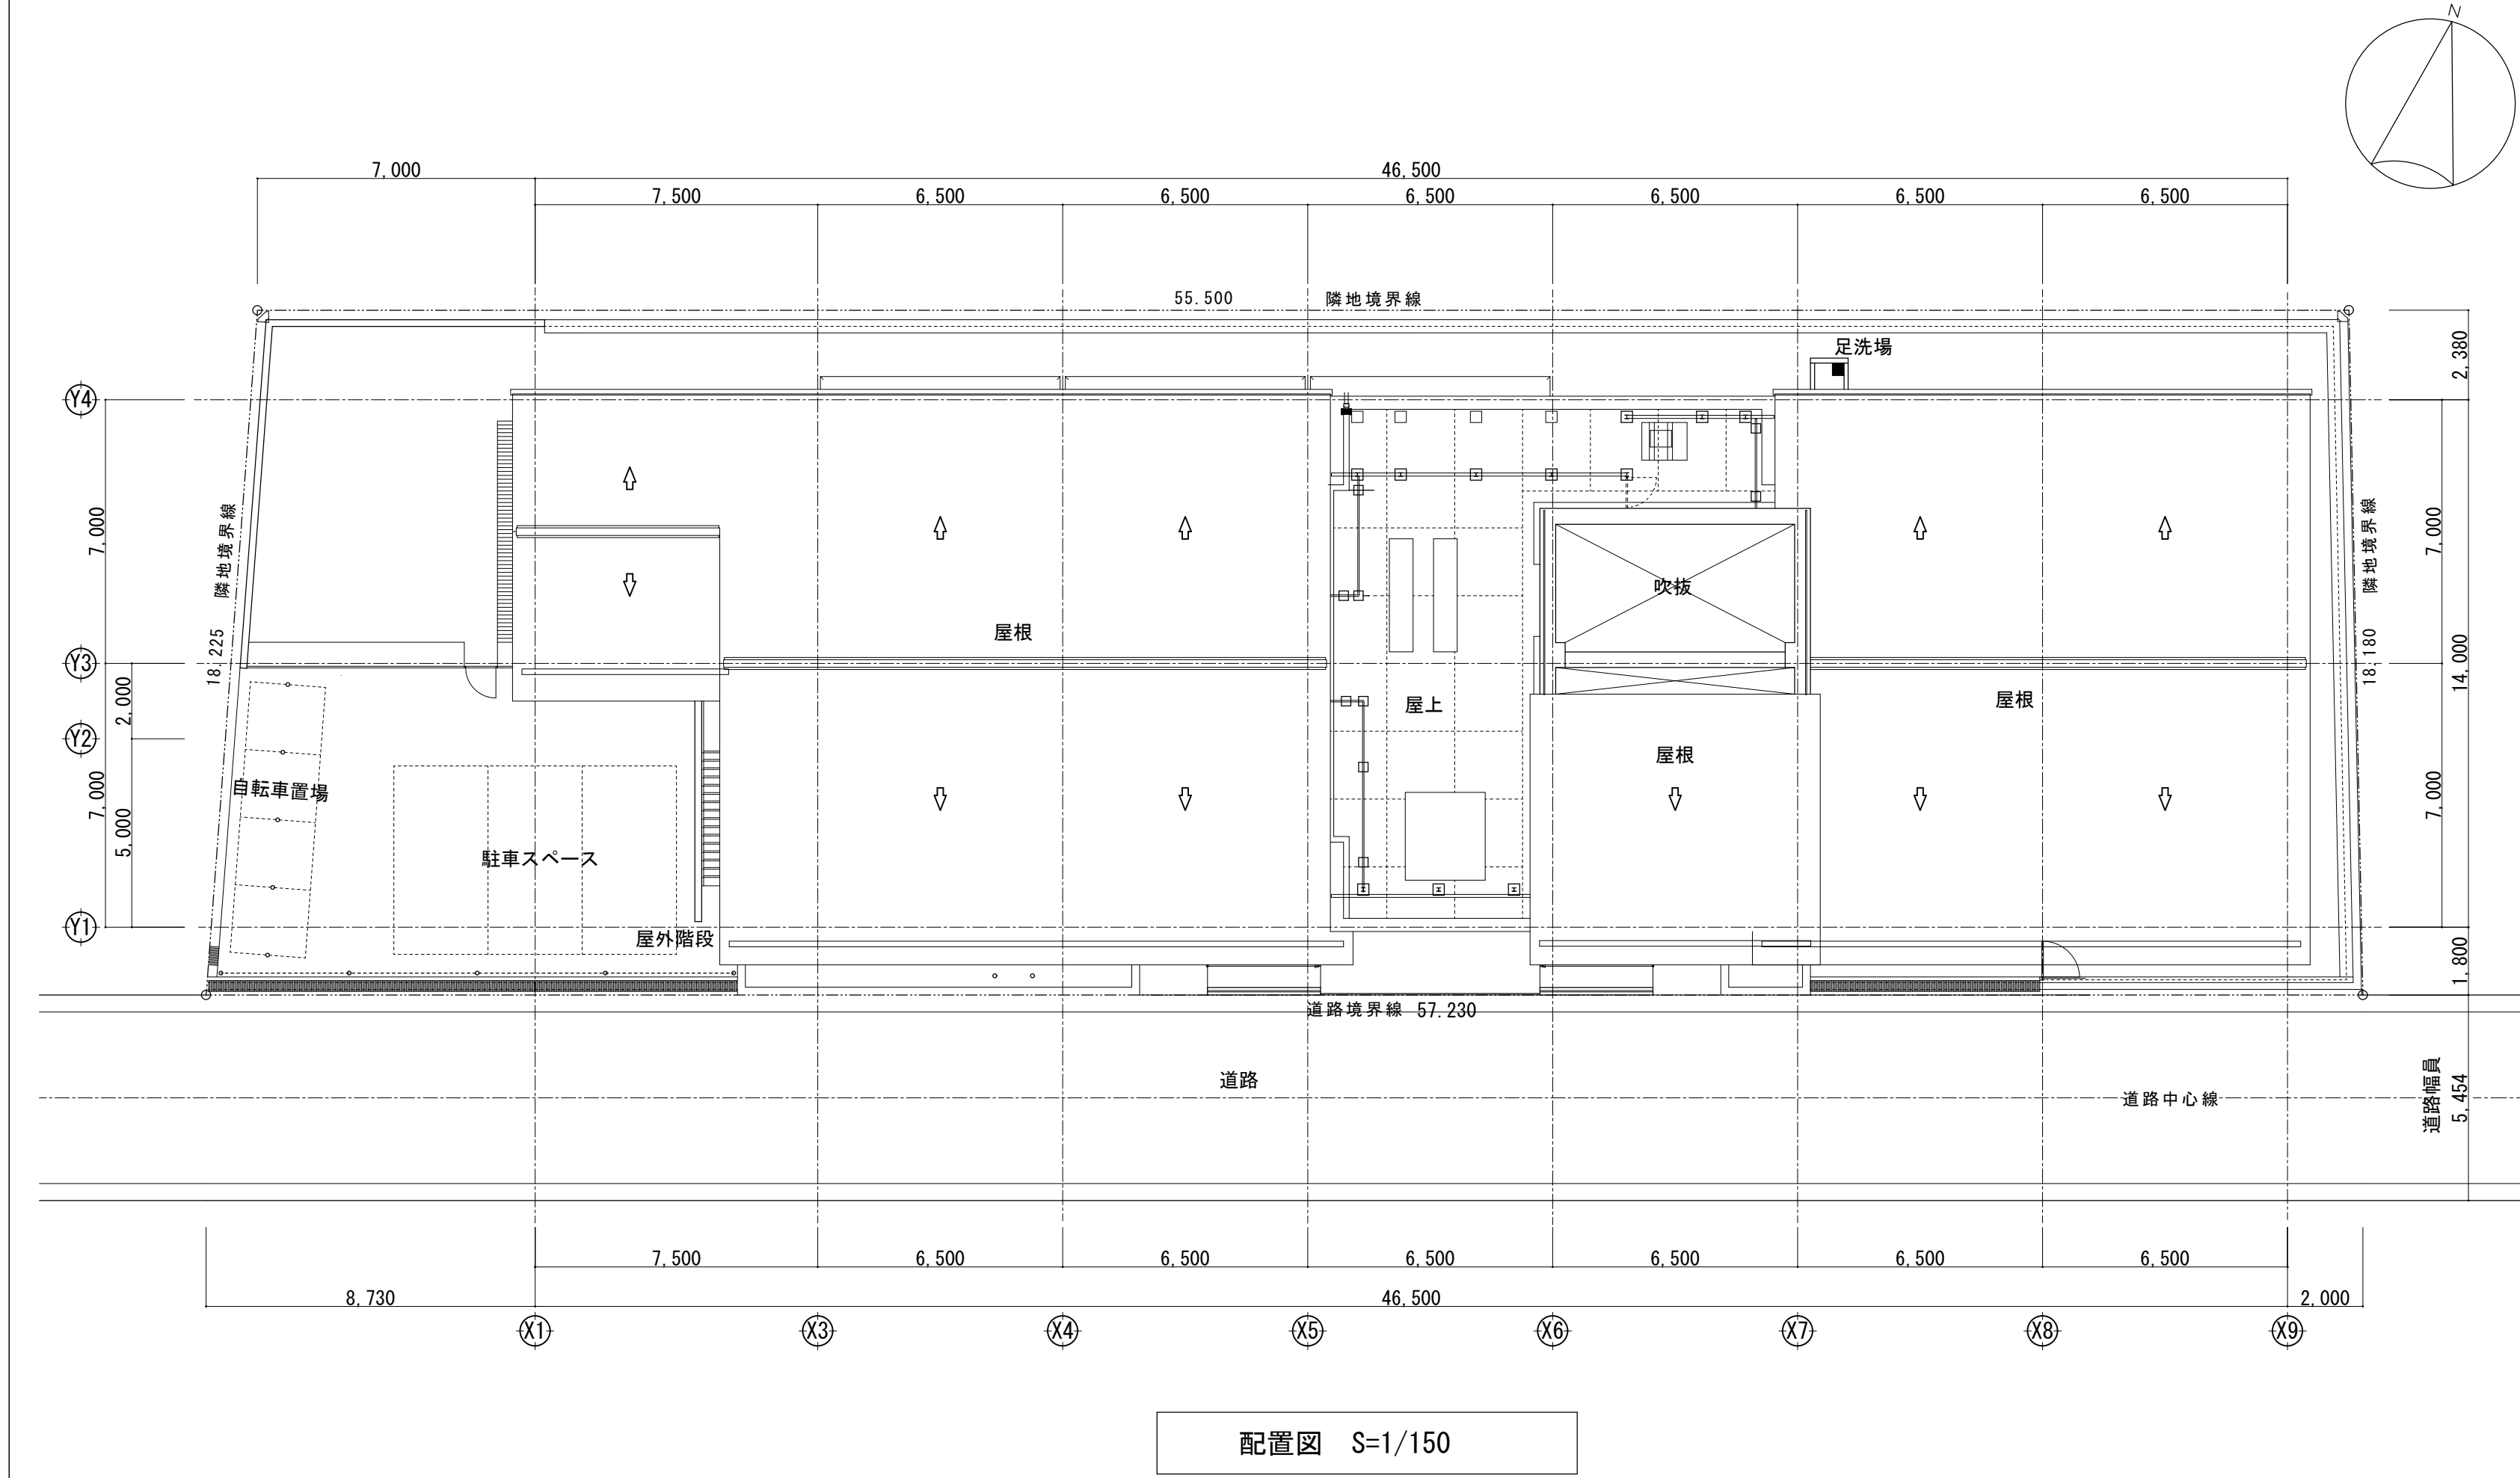

DRAWING AND ROUND OF SOKENSHA 株式会社 創建社D&R設計			一級建築士事務所 大阪府知事登録 第319884号 城井 聖希子		一級建築士大臣登録 第319884号 城井 聖希子		承認	設計	担当		工事名称	西部コミュニティセンター改修工事	図面番号	A-11	
			設計年月日		2025年 2月							図面名称	配置図・付近見取図	縮尺	A1-1:150, 3000 A3-1:300, 6000

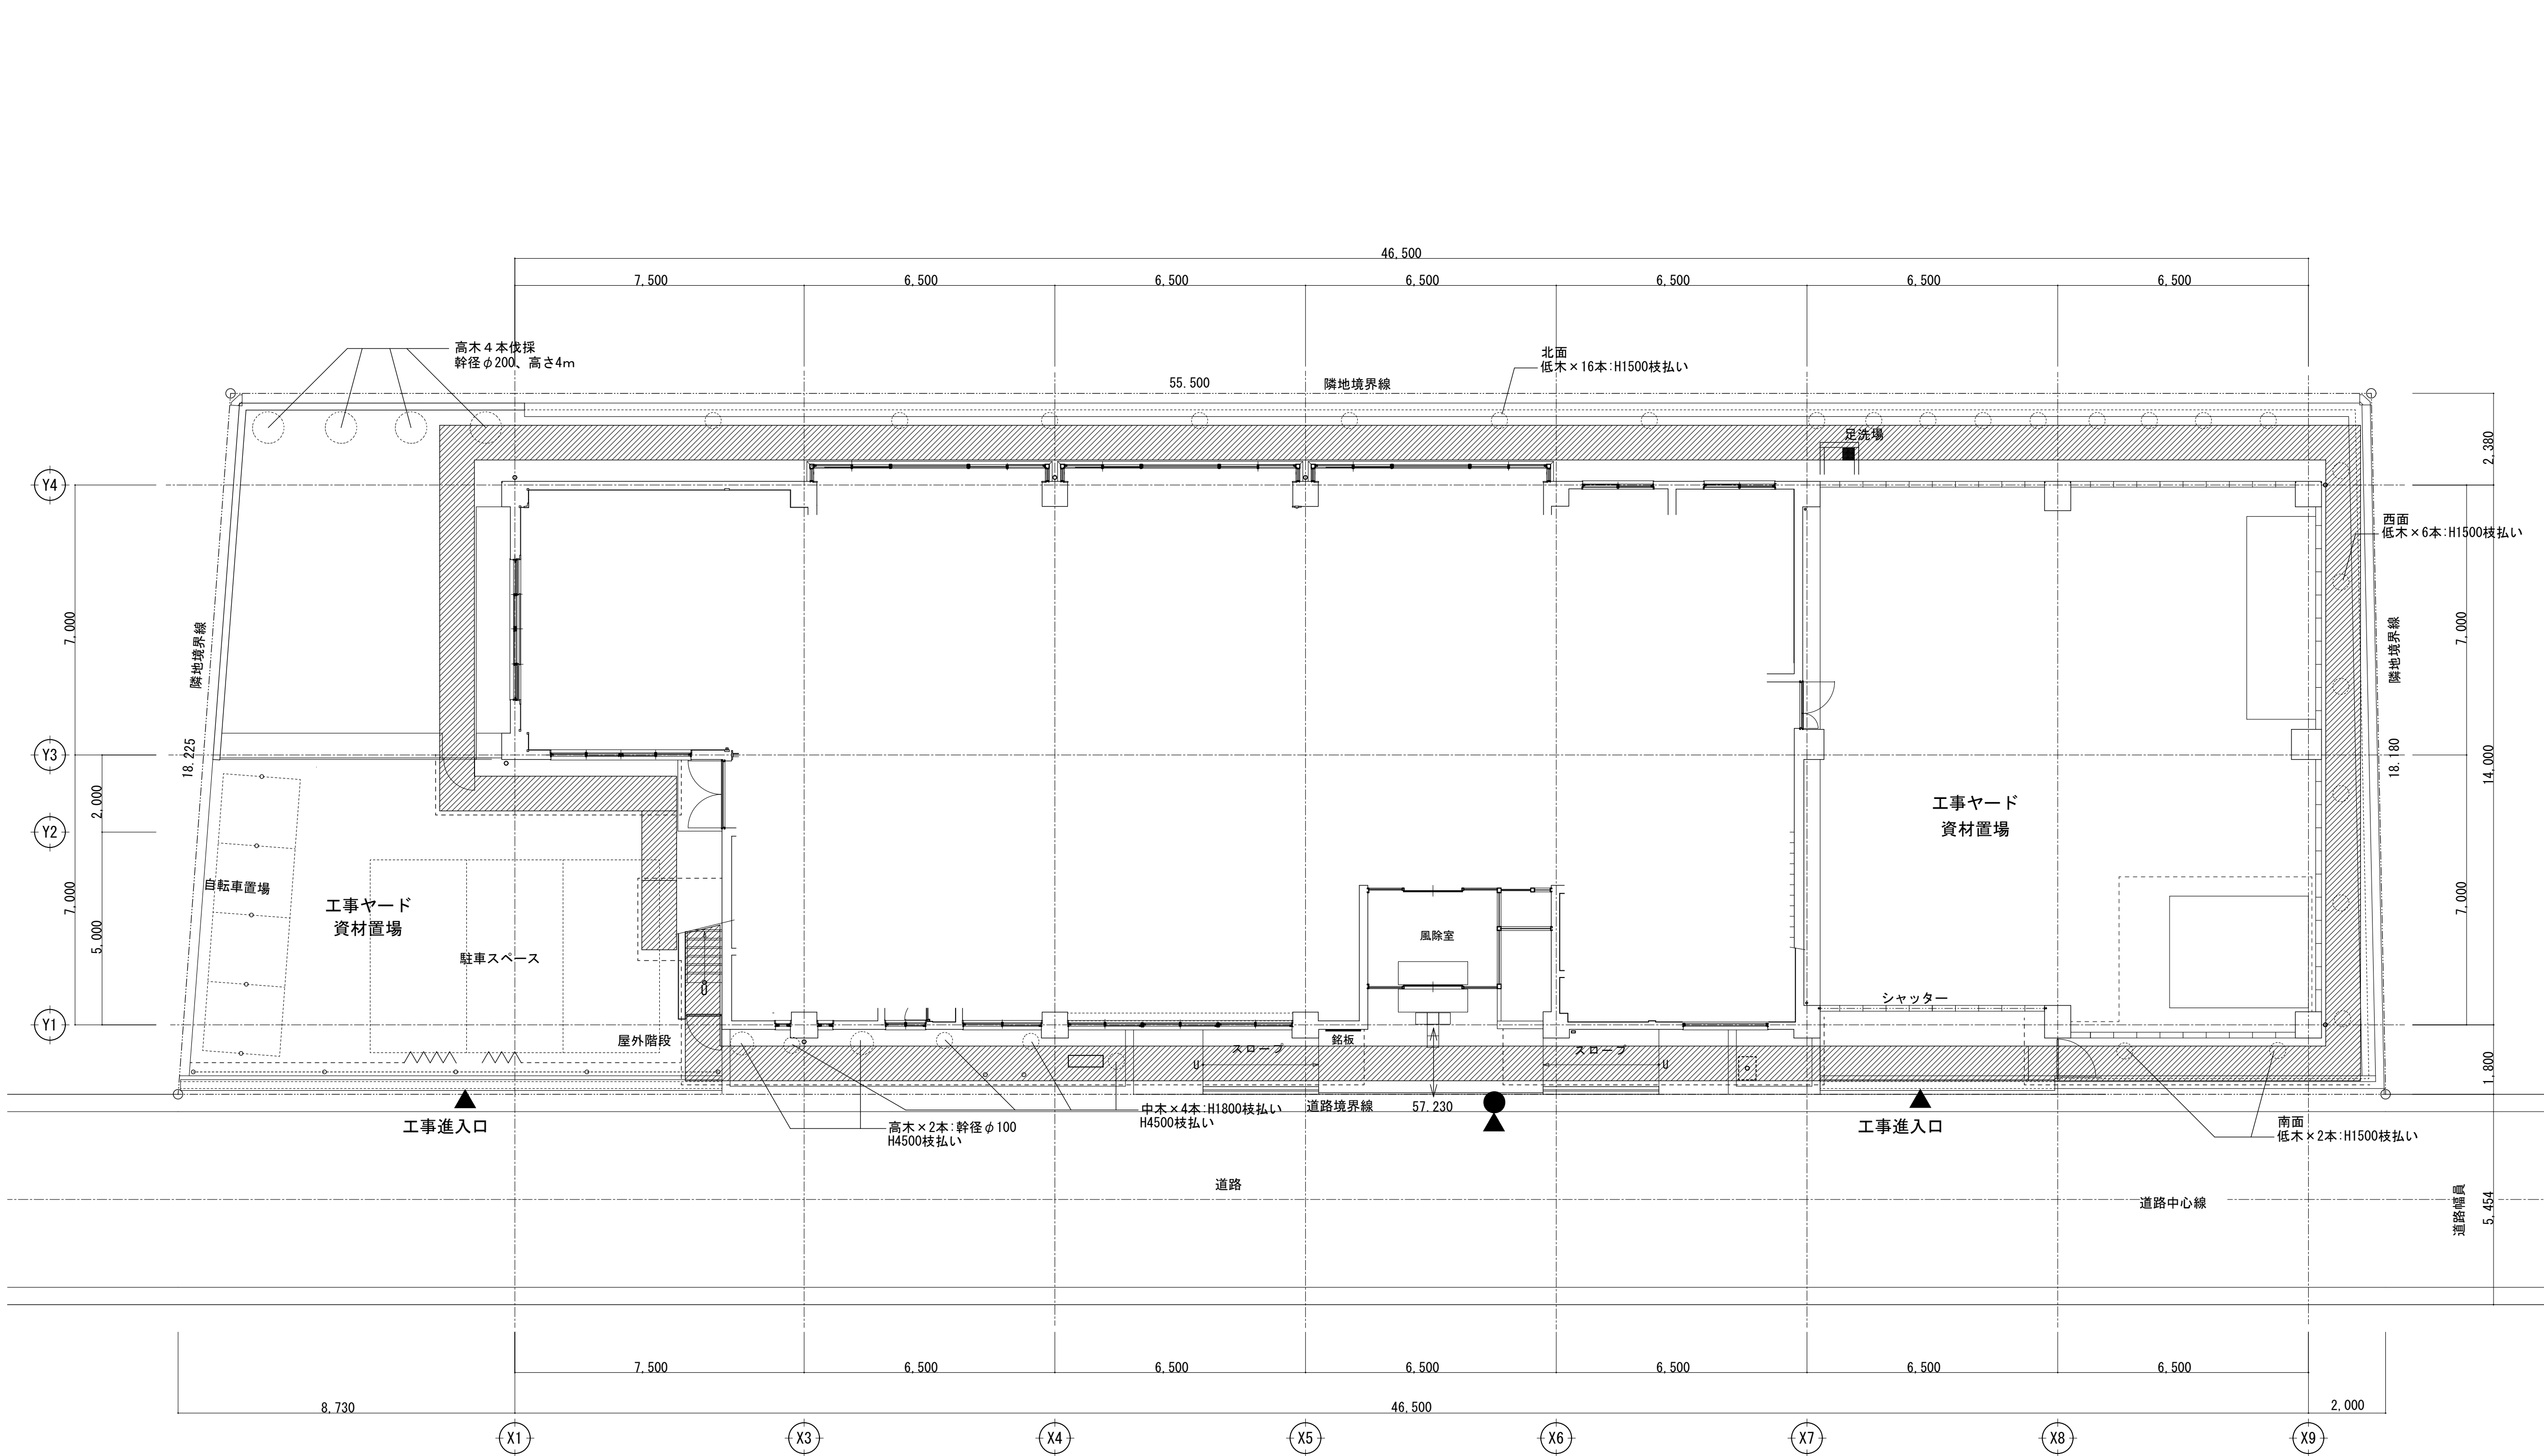

仮設計画図 S=1/100

- 一般事項**
- ・工事着手前に現場実測及び調査を行い、取り合いなどの関係で設計図書にすることが困難または不都合な場合は監督職員と協議すること。
 - ・本工事に必要な官公庁その他の手続きは速やかに行うこと。
 - ・安全対策については、現場の状況に応じ適切な方法を講ずること。
 - ・工事に伴うガラ等の撤去材は速やかに場外処分すること。
 - ・工事施工に使用した進入通路、資材置き場等の作業所内は現況に復旧すること。
 - ・本工事により破損を生じた箇所は在来に倣い補修すること。


- 工事期間中に施設利用者が使用する範囲での施工について（注意事項）**
- 使用中の施設で夜間や休日に施工する場合など、工事範囲と工事期間中に施設利用者が使用する範囲が重なる工事においては、特に安全管理の徹底を図り、以下のような点について留意すること。
1. 高所や天井などに取り付けの資機材については落下の危険性に特に注意すること。
 2. 仮囲いなどは容易に開閉できないようにすること。
 3. 作業終了時には、工具や資機材を施設利用者が使用する範囲内に残置しないこと。
- また、機器、配線、配管等を仮止めや半固定の状態で残置しないこと。

- 特記事項**
- ・本工事は施設を運営しながら行う工事のため、利用者には細心の注意を払って工事を行うこと。
 - ・本工事を行う際は、敷地内利用者の安全に留意し、工事を行うこと。
 - ・施工者は、胸章、ヘルメット、各札等を着用し、工事施工者であることを明確にすること。
 - ・施設の日常活動等運営上、支障なき様十分配慮のこと工程表を作成し、施設管理者及び監督職員と協議の上施工を行うこと。
 - ・各部材の仕上色は施設管理者と協議の上決定すること。
 - ・工事に伴い騒音・振動が発生する作業は時間的制約があるため、施設管理者と十分協議の上施工すること。
 - ・施設内の便所を使う際は、施設管理者の承諾を得た上で使用すること。（使用する場合は、清掃管理を徹底すること。）
 - ・既設との取合部分は全てカッター切を行うこと。
 - ・工事期間中は警備員を常駐させ、工事車両等の通行に十分留意し、安全を確保するように努めること。
 - 警備員の人数(常駐1人)


- 仮設工事については以下の内容による。
- ・外壁改修範囲周囲全面にガードフェンス(H=1,800 養生シートⅠ類)を設置し足場内への工事関係者以外の立入りを防止すること。
 - ・仮設工事着手前に施設側と打合せを行い仮設計計画書を作成し監督職員の承諾の上施工すること。
 - ・足場設置に支障のある低木・樹木は監督職員と協議の上、伐採又は枝払いとすること。
 - ・施設利用出入口廻りは養生及び安全対策を行い、梁枠等により通行を確保すること。
 - ・建物との出入りとなる通行動線については、利用者等の通行に支障のないように通路を確保するとともに養生シートの巻上げ等を行い、動線部への落下物、粉塵等の進入を防止すること。

凡 例		
	枠組本足場W900 (北・西・東面：防音シート張り) (道路面：ネット状養生シート(Ⅰ類)張り)	
	上部養生防護棚設置範囲を示す	
	ガードフェンス (H=1,800)	全面養生シート張 足場周囲：養生シート Ⅰ類 資材置場：養生シート Ⅱ類
	施設利用者出入動線	通行確保(梁枠等による)
	工事進入口を示す	
	警備員(常駐)を示す	
	キャストゲート (W=3000, H=1800)	
【 注記 】		
・施設利用者出入口廻りは養生及び安全対策を行い梁枠等により通行を確保すること。		
・通路に面する足場足元は安全のため養生を行うこと。		
・資材置場範囲は監督職員と打合せの上決定すること。		

			一級建築士事務所 大阪府知事登録 第319884号 〒132-5804 東京都江東区豊洲4-1-1 株式会社 創建社D&R設計				承 認 設 計 担 当	工事名称 西部コミュニティセンター改修工事	図面番号 A-12
			設計年月日 2025年 2月					図面名称 仮設計画図 (1)	縮尺 A1-1:100 A3-1:200

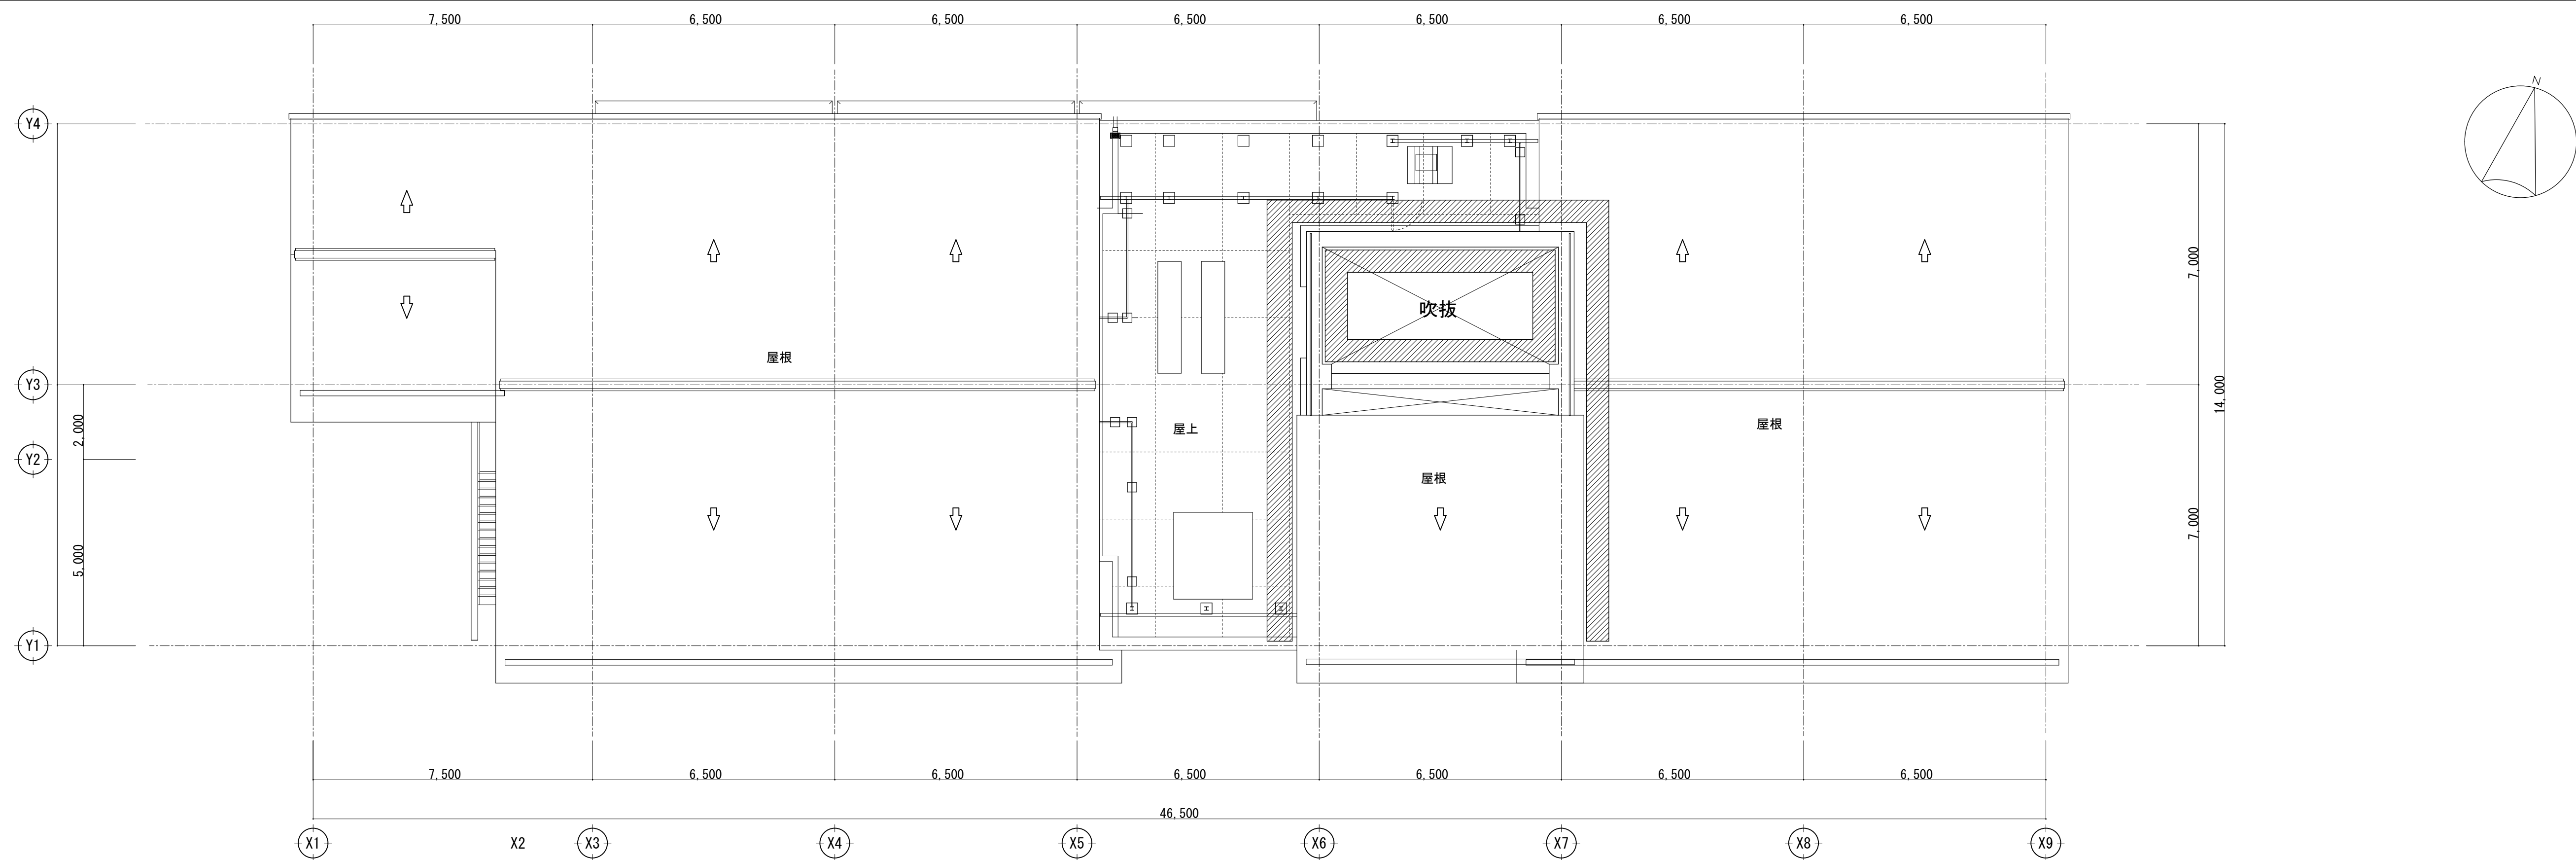


R階仮設平面図 S=1/100

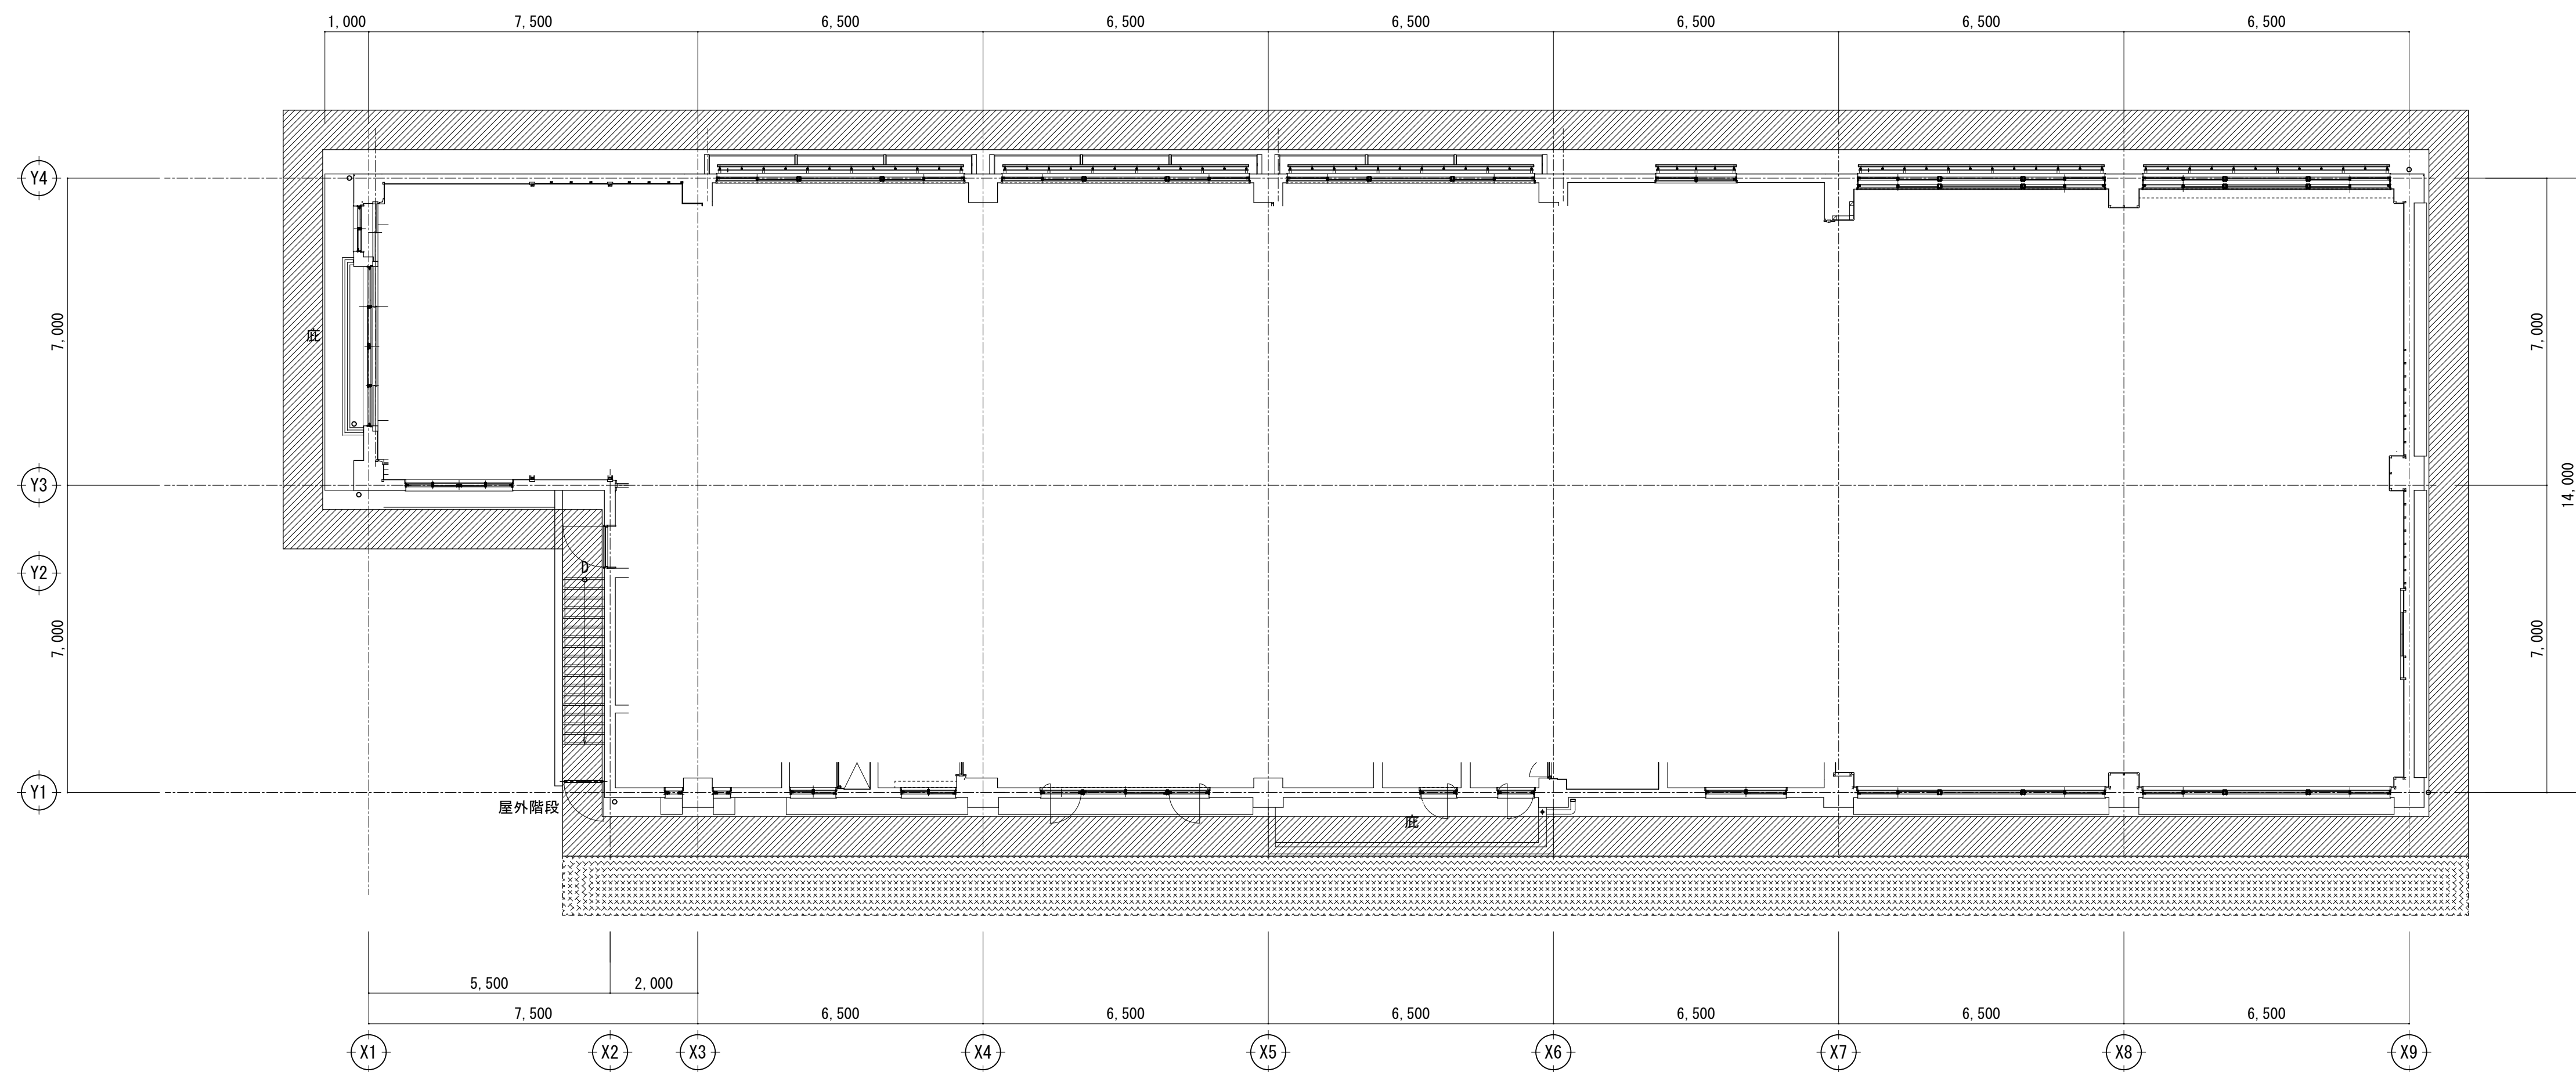

2階仮設平面図 S=1/100

凡 例	
	枠組本足場W900 (北・西・東面：防音シート張り) (道路面：ネット状養生シート(1類)張り)
	養生防護棚設置範囲


 
 DRAWING AND ROUND OF SOKENSHA 株式会社 創建社D&R設計			一級建築士事務所 大阪府知事登録 第319884号 設計年月日 2025年 2月	一級建築士大臣登録 第319884号 堀井 聖希子	承認	設計	担当	工事名称 西部コミュニティセンター改修工事	図面番号 A-13
								図面名称 仮設計画図（2）	縮尺 A1-1：100 A3-1：200

外部仕上表											防火認定番号						
場所		仕上	場所		仕上	場所		仕上	場所		仕上	品名		番号	品名		番号
屋根	改修前	彩色石綿板葺 t6(クボタ アパニー 乱貼り)【撤去】、模瓦【撤去】			窓目隠し	改修前	三協アルミ フレックスラム(カラーアルミ)【存置】	屋外階段	改修前	天井：コンクリート打直し(吹付タイル)	石膏ボード	t=9.5	QM-9828	穿孔石膏ボード	t=9.5、12.5	QM-9827	
	改修後	ゴムアスファルトフリンクt1.0、断熱材(ビーズ発砲ポリスチレン板)、ガルバリウム鋼板t0.4積葺(裏張材:ポリエチレンt2.0)【新設】				改修後	【高圧洗浄】		改修後	天井：浮き、クラック補修、下地調整の上、外装薄塗材E【新設】		t=12.5	NM-8619		プラスチックボード	t=5(内部)	NM-2694
屋上	改修前	吹きモルタル(ペーパー)防水層の上コンクリートt50防水モルタルt30(存置)目地割(エラストイタ貼)【撤去】@2000内外	玄関庇	改修前	屋根：防水モルタルコテ押え	改修前	床：モルタル下地 レンガタイル【存置】	屋上フェンス	改修前	手摺内部壁：モルタル下地のt150角タイル貼※(7x5tはタイル目に含有)	化粧石膏ボード	t=9.5(壁)	QM-9824			t=5(外部)	NM-2871
	改修後	伸縮目地PU-2:20×10【新設】 下地調整の上合成高分子フリンクシート防水【新設】		改修後	屋根：ケレン補修の上 塗膜防水X-2【新設】	改修後	床：【高圧洗浄】		改修後	手摺内部壁：浮き、クラック補修の上高圧洗浄、外壁タイル剥落防止工法		t=12.5	NM-0128		ケ酸カルシウム板	t=6	NM-2773
パラペット	改修前	笠木：防水モルタルコテ押え【存置】 笠木：カラーアルミ笠木【撤去】(南側立面)	玄関ポーチ	改修前	外部見付：カラーアルミt1.0【存置】	改修前	アルコープ部分 床：磁器タイル貼【存置】	駐車スペース	改修後	防音壁 アルミ(内側 グラスウール充填)	不燃積層石膏ボード	t=9.5(天井)	NM-1864	岩綿吸音板	t=12	NM-8599	
	改修後	笠木：ケレン補修の上、ウレタン塗膜防水X-2【新設】 笠木：カラーアルミ笠木【新設】(南側立面)		改修後	屋外耐候性粘着フィルム貼り【新設】	改修後	床：【高圧洗浄】		改修後	【清掃】		t=12.5	NM-0128				
外壁A	改修前	モルタル金コテ押え	窓上庇	改修前	底裏：アルミスバンドレレ【撤去】	改修前	手摺：ステンレスパイプ【存置】	自転車置場	改修前	床：レンガタイル貼り【存置、一部撤去】	強化石膏ボード	t=9.5	NM-1864				
	改修後	ケレン補修の上ウレタン塗膜防水X-2【新設】		改修後	底裏：アルミスバンドレレ【新設】	改修後	手摺：【高圧洗浄】、【一部新設】		改修後	床：レンガタイル貼り【高圧洗浄、一部新設】		t=12.5	NM-8615				
外壁B	改修前	モルタル下地(150角タイル貼り(圧着)※(7x5tはタイル目に含有))		改修前	屋根：彩色石綿板葺 t6(クボタ アパニー 乱貼り)【撤去】	改修前	身障タイル：磁器タイル貼 リフ付【存置】		改修前	軒樋100角塩ビ製、整樋VPφ100：【撤去】	シーリング石膏ボード	t=9.5	QM-9826	外装薄塗材E・内装薄塗材E		NM-8572	
	改修後	浮き、クラック補修の上 高圧洗浄、外壁タイル剥落防止工法		改修後	ゴムアスファルトフリンクt1.0、断熱材(ビーズ発砲ポリスチレン板)、ガルバリウム鋼板t0.4積葺(裏張材:ポリエチレンt2.0)【新設】	改修後	身障タイル：【高圧洗浄】		改修後	柱・梁・母屋：【DP塗料】、屋根：【高圧洗浄】、軒樋100角塩ビ製、整樋VPφ100：【新設】							
外壁B	改修前	吹付タイル(頭押え)※(アスベストは下地調整材に含有)		改修前	底裏：モルタルコテ押えの上(吹付タイル)※(アスベストは下地調整材に含有)	改修前	土整地 t300 真砂土t85 転圧後 t50 【t250すぎとり】		改修前	スプリングシャッター【撤去】							
	改修後	浮き、クラック補修の上 下地調整、複層塗材E吹付【塗替】		改修後	底裏：浮き、クラック補修、下地調整の上、外装薄塗材E【新設】	改修後	土間コンクリート【新設】(駐車場ライン引き共)		改修後	リングシャッター【新設】							
腰壁A	改修前	モルタル金コテ押え	樋	改修前	VP100【撤去】	改修前	天井：プラスチックボードt4 VP塗【撤去】(LGS下地共)	外部建具	改修前	ガラスサングラス、不具合箇所建具調整							
	改修後	既存のまま【高圧洗浄】		改修後	VP100【新設】	改修後	天井：ケイ酸カルシウムt4.0底目地貼 EP塗【新設】(LGS下地共)		改修後	外部建具廻りシリング打替え(MS-2:10×10)							
	改修前					改修前	床、巾木：防水モルタルの上 磁器タイル貼		改修前	ガラス廻りシリング打替え(SR-1:10×10)							
	改修後					改修後	床：浮き、クラック補修の上 高圧洗浄 巾木：浮き、クラック補修の上 高圧洗浄、外壁タイル剥落防止工法		改修後	外壁シリング打替え タイル面(PS-2:25×10)、吹付タイル面(PU-2:25x10)							

内部上表																																					
階	室名	FL	天井高	床			巾木			壁			天井			備考	階	室名	FL	天井高	床			巾木			壁			天井			備考				
				下地	仕上		下地	仕上	塗装	高さ	下地	仕上	塗装	下地	仕上						塗装	高さ	下地	仕上	塗装	下地	仕上	塗装	高さ	下地	仕上	塗装		高さ	下地	仕上	塗装
1階	玄関・風除室 TELコーナー	改修前	±0	2800	MO 【存在】	磁器タイル150角貼リ 【存在】	MO 【存在】	磁器タイル150角貼 【存在】	-	150	MO 【存在】	クラフトタイル150角横様貼リ 【存在】	LGS 【存在】	785mm×1041mm×t.8貼 【存在】	797mm 樹脂焼付 【存在】	-	自動扉 【撤去】	納戸	改修前	+200	2500	木造 床組 【存在】	桧縁甲板貼 t 15 【存在】	木造 床組 【存在】	雑巾摺 【存在】	-	-	MO 【存在】	木製網縁50mm×1041mmの上ジュラク塗 木軸組下地50mm×1041mmの上ジュラク塗 【存在】	LGS 【撤去】	化粧PB t 9 年縁天井（杉桎） 【撤去】	-	木製 【撤去】	棚 【存在】			
		改修後	±0	2800	MO 【存在】	磁器タイル150角貼リ 【クリーニング】	MO 【存在】	磁器タイル150角貼 【クリーニング】	-	150	MO 【存在】	クラフトタイル150角横様貼リ 【クリーニング】	LGS 【存在】	785mm×1041mm×t.8貼 【存在】	797mm 樹脂焼付 【存在】	-	自動扉 【新設】		改修後	+200	2500	木造 床組 【存在】	既存桧縁甲板 t 15サング-掛けの上 UC塗3回 【新設】	木造 床組 【存在】	雑巾摺 【存在】	-	-	MO 【存在】	既存50mm×1041mmの上樹脂貼り塗、ビニル貼貼 【存在】	LGS 【存在】	化粧PB t 9.5 【存在】	-	木製 【新設】	棚 【既存】			
	玄関ホール	改修前	±0	2800	MO 【存在】	磁器タイル150角貼リ 【存在】	MO 【存在】	磁器タイル150角貼 【存在】	-	150	MO 【存在】	吹付（A） 【存在】	LGS 【撤去】	PB t 9の上岩綿吸音板 t 19（凹凸模様） 【撤去】	78mm製 【撤去】	-	掲示板 【撤去】	湯沸室	改修前	+200	2500	木造 床組 【存在】	桧縁甲板貼 t 15 【存在】	木造 床組 【存在】	雑巾摺 【存在】	-	-	MO 【存在】	木製網縁50mm×1041mmの上ジュラク塗 木軸組下地50mm×1041mmの上ジュラク塗 【存在】	LGS 【撤去】	化粧PB t 9 年縁天井（杉桎） 【撤去】	-	木製 【撤去】	流し台 【撤去】			
		改修後	±0	2800	MO 【存在】	磁器タイル150角貼リ 【クリーニング】	MO 【存在】	磁器タイル150角貼 【クリーニング】	-	150	MO 【存在】	下地調整の上複層塗材E吹付 【新設】	LGS 【新設】	PB t 9.5の上化粧岩綿吸音板 t 15 【新設】	78mm製 【新設】	-	掲示板 【新設】		改修後	+200	2500	木造 床組 【存在】	既存桧縁甲板 t 15サング-掛けの上 UC塗3回 【新設】	木造 床組 【存在】	雑巾摺 【存在】	-	-	MO 【存在】	既存50mm×1041mmの上樹脂貼り塗、ビニル貼貼 【存在】	LGS 【新設】	化粧PB t 9.5 【新設】	-	木製 【新設】	流し台 【新設】			
	談話コーナー	改修前	±0	2800	MO 【存在】	磁器タイル150角貼リ 【存在】	MO 【存在】	磁器タイル150角貼 【存在】	-	150	MO 【存在】	吹付（A） 【存在】	LGS 【撤去】	PB t 9の上岩綿吸音板 t 19（凹凸模様） 【撤去】	78mm製 【撤去】	-	掲示板 【撤去】	床の間	改修前	+300	2200	床組 【存在】	桧縁付 【存在】	床組 【存在】	畳寄せ 【存在】	-	-	MO 【存在】	木製網縁50mm×1041mmの上ジュラク塗 木軸組下地50mm×1041mmの上ジュラク塗 【存在】	LGS 【撤去】	化粧PB t 9 年縁天井（杉桎） 【撤去】	-	木製 【撤去】				
		改修後	±0	2800	MO 【存在】	磁器タイル150角貼リ 【クリーニング】	MO 【存在】	磁器タイル150角貼 【クリーニング】	-	150	MO 【存在】	下地調整の上複層塗材E吹付 【新設】	LGS 【新設】	PB t 9.5の上化粧岩綿吸音板 t 15 【新設】	78mm製 【新設】	-	プレイマット 【新設】		改修後	+300	2200	木造 床組 【存在】	既存桧縁甲板 t 15サング-掛けの上 UC塗3回 【新設】	木造 床組 【存在】	畳寄せ 【存在】	-	-	MO 【存在】	既存50mm×1041mmの上樹脂貼り塗、ビニル貼貼 【存在】	LGS 【新設】	化粧PB t 9.5 【新設】	-	木製 【新設】	畳台 【新設】			
	幼児コーナー	改修前	±0	2650	木製東 コルクタイル貼 【撤去】	木造床組の上コンパネ t 15 コルクタイル貼 【撤去】	MO 【存在】	裏面カーペット貼 t 3.5 【撤去】	-	710	MO 【存在】	吹付（A） 【存在】	LGS 【撤去】	PB t 9の上岩綿吸音板 t 19（凹凸模様） 【撤去】	78mm製 【撤去】	-	ベビーベッド 【撤去】	1階	改修前	±0	2500	MO 【存在】	磁器タイル150角貼リ 【存在】	MO 【存在】	磁器タイル150角貼 【存在】	-	150	MO 【存在】	木製網縁50mm×1041mmの上ジュラク塗 木軸組下地50mm×1041mmの上ジュラク塗 【存在】	LGS 【撤去】	化粧PB t 9 年縁天井（杉桎） 【撤去】	-	木製 【撤去】				
		改修後	±0	2800	MO 【新設】	磁器タイル150角貼 【新設】	MO 【存在】	磁器タイル150角貼 【クリーニング】	-	150	MO 【存在】	下地調整の上複層塗材E吹付 【新設】	LGS 【新設】	PB t 9.5の上化粧岩綿吸音板 t 15 【新設】	78mm製 【新設】	-	プレイマット 【新設】		改修後	±0	2500	MO 【存在】	磁器タイル150角貼リ 【クリーニング】	MO 【存在】	磁器タイル150角貼 【クリーニング】	-	150	MO 【存在】	木製網縁50mm×1041mmの上ジュラク塗 木軸組下地50mm×1041mmの上ジュラク塗 【存在】	LGS 【新設】	化粧PB t 9.5 【新設】	-	木製 【新設】				
	ホール・廊下	改修前	±0	2800	MO 【存在】	磁器タイル150角貼リ 【存在】	MO 【存在】	磁器タイル150角貼 【存在】	-	150	MO 【存在】	吹付（A） 【存在】	LGS 【撤去】	PB t 9の上岩綿吸音板 t 19（凹凸模様） 【撤去】	78mm製 【撤去】	-	掲示板 【撤去】	便所	改修前	-50	2400	均しめタタミ防水 シタコングt160 【存在】	磁器タイル150角貼 【存在】	MO 【存在】	磁器タイル100角貼 【存在】	-	100	MO 【存在】	磁器タイル100角貼 【存在】	-	LGS 【撤去】	化粧PB t 9.5 【新設】	-	78mm製 【撤去】			
		改修後	±0	2800	MO 【存在】	磁器タイル150角貼リ 【クリーニング】	MO 【存在】	磁器タイル150角貼 【クリーニング】	-	150	MO 【存在】	下地調整の上複層塗材E吹付 【新設】	LGS 【新設】	PB t 9.5の上化粧岩綿吸音板 t 15 【新設】	78mm製 【新設】	-	掲示板 【新設】		改修後	±0~-40	2350~2390	均しめタタミ防水 シタコングt160 【存在】	既存タイルの上サリメントタタミ床シート t2.0 防汚汚損ニム床シート t2.0 【新設】	MO 【存在】	ステンレス巾木 【新設】	-	100	MO 【存在】	メラミン不燃化粧板（抗菌）t3 【新設】	-	LGS 【新設】	ケイ酸カルシウムt4.0底目地貼 【新設】	EP 【新設】	出入口段差AD-プ 【新設】			
	事務室	改修前	±0	3040	MO 【存在】	長尺塩ビシート貼t2.5 【撤去】	MO 【存在】	ワット巾木 【撤去】	-	100	MO 【存在】	ビニールクロス（防災1級） 【撤去】	LGS 【撤去】	PB t 9の上岩綿吸音板 t 12 【撤去】	78mm製 【撤去】	-	掲示板・室名札 【撤去】	身障者用便所	改修前	±0	2400	均しめタタミ防水 シタコングt160 【存在】	磁器タイル150角貼 【存在】	MO 【存在】	磁器タイル100角貼 【存在】	-	100	MO 【存在】	磁器タイル100角貼 【存在】	-	LGS 【撤去】	化粧PB t 9.5 【新設】	-	78mm製 【撤去】			
		改修後	±0	3040	MO 【存在】	長尺塩ビシート貼t2.5 【新設】	MO 【存在】	ワット巾木 【新設】	-	100	MO 【存在】	ビニールクロス（防災1級） 【新設】	LGS 【新設】	PB t 9.5の上化粧岩綿吸音板 t 12 【新設】	78mm製 【新設】	-	掲示板・室名札・タテ フライド BOX 【新設】		改修後	±0	2400	均しめタタミ防水 シタコングt160 【存在】	既存タイルの上サリメントタタミ床シート t2.0 防汚汚損ニム床シート t2.0 【新設】	MO 【存在】	ステンレス巾木 【新設】	-	100	MO 【存在】	メラミン不燃化粧板（抗菌）t3 【新設】	-	LGS 【新設】	ケイ酸カルシウムt4.0底目地貼 【新設】	EP 【新設】				
	図書室	改修前	±0	3040	MO 【存在】	MO 【存在】	長尺塩ビシート貼t2.5 【撤去】	硬質 フラスコ 【存在】	ワット巾木 【撤去】	-	100	硬質 フラスコ 【存在】	AEP塗 【存在】	78mm製 【撤去】	78mm製 【撤去】	-	掲示板・室名札 【撤去】	石庭	改修前	±0	2800	MO 【存在】	磁器タイル150角貼 【存在】	MO 【存在】	磁器タイル150角貼 【存在】	-	150	MO 【存在】	クラフトタイル150角横様貼リ 【存在】	-	LGS 【存在】	785mm×1041mm×t.8貼 【存在】	797mm 樹脂焼付 【存在】				
		改修後	±0	3040	MO 【存在】	MO 【存在】	長尺塩ビシート貼t2.5 【新設】	硬質 フラスコ 【存在】	ワット巾木 【新設】	-	100	硬質 フラスコ 【存在】	AEP塗 【存在】	78mm製 【新設】	78mm製 【新設】	-	掲示板・室名札 【新設】		改修後	±0	2800	MO 【存在】	【既存のまま】	MO 【存在】	磁器タイル150角貼 【存在】	-	150	MO 【存在】	クラフトタイル150角横様貼リ 【クリーニング】	-	LGS 【新設】	785mm×1041mm×t.8貼 【新設】	-				
	ポンプ室 倉庫	改修前	±0	直天	モルタル金コテ押え 【新設】	-	-	-	-	-	-	-	-	-	-	-	-	廊下	改修前	±0	直天	モルタル金コテ押え 【新設】	-	-	-	-	-	-	-	-	-	-	-	-	-	機械基礎 【撤去】	
		改修後	±0	直天	長尺塩ビシート貼t2.5 【新設】	-	-	-	-	-	-	-	-	-	-	-	-		-	改修後	±0	直天	長尺塩ビシート貼t2.5 【新設】	-	-	-	-	-	-	-	-	-	-	-	-	-	-
	印刷室	改修前	±0	2800	MO 【存在】	MO 【存在】	長尺塩ビシート貼t2.5 【撤去】	MO 【存在】	ワット巾木 【撤去】	-	100	MO 【存在】	AEP塗 【存在】	LGS 【撤去】	化粧PB t 9 【撤去】	78mm製 【撤去】	-	吊戸棚 【存在】	2階	改修後	±0	2800	MO 【存在】	MO 【存在】	長尺塩ビシート貼t2.5 【新設】	MO 【存在】	ワット巾木 【新設】	-	100	MO 【存在】	下地調整の上複層塗材E吹付 【新設】	-	LGS 【新設】	PB t 9.5の上化粧岩綿吸音板 t 12 【新設】	-	78mm製 【新設】	
		改修後	±0	2800	MO 【存在】	MO 【存在】	長尺塩ビシート貼t2.5 【新設】	MO 【存在】	ワット巾木 【新設】	-	100	MO 【存在】	AEP塗 【存在】	LGS 【新設】	化粧PB t 9.5 【新設】	78mm製 【新設】	-	室名札 【新設】		改修前	±0	2800	MO 【存在】	MO 【存在】	長尺塩ビシート貼t2.5 【新設】	MO 【存在】	ワット巾木 【新設】	-	100	MO 【存在】	下地調整の上複層塗材E吹付 【新設】	-	LGS 【新設】	PB t 9.5の上化粧岩綿吸音板 t 12 【新設】	-	78mm製 【新設】	
	湯沸室	改修前	±0	2500	MO 【存在】	MO 【存在】	長尺塩ビシート貼t2.5 【撤去】	MO 【存在】	ワット巾木 【撤去】	-	100	MO 【存在】	VP塗 【存在】	LGS 【撤去】	化粧PB t 9 【撤去】	78mm製 【撤去】	-	流し台・コンロ台 【撤去】	会議室	改修後	±0	2800	MO 【存在】	MO 【存在】	長尺塩ビシート貼t2.5 【新設】	MO 【存在】	ワット巾木 【新設】	-	100	MO 【存在】	下地調整の上複層塗材E吹付 【新設】	-	LGS 【新設】	PB t 9.5の上化粧岩綿吸音板 t 15 【新設】	-	78mm製 【新設】	室名札・塗板 【撤去】
		改修後	±0	2500	MO 【存在】	MO 【存在】	長尺塩ビシート貼t2.5 【新設】	MO 【存在】	ワット巾木 【新設】	-	100	MO 【存在】	VP塗 【存在】	LGS 【新設】	化粧PB t 9 【新設】	78mm製 【新設】	-	流し台・コンロ台 【撤去】		改修前	±0	2800	MO 【存在】	MO 【存在】	長尺塩ビシート貼t2.5 【新設】	MO 【存在】	ワット巾木 【新設】	-	100	MO 【存在】	下地調整の上複層塗材E吹付 【新設】	-	LGS 【新設】	PB t 9.5の上化粧岩綿吸音板 t 15 【新設】	-	78mm製 【新設】	室名札・タテ フライド BOX 【新設】
	倉庫	改修前	±0	2800	MO 【存在】	MO 【存在】	Pタイル貼t2.5 【存在、一部撤去】	MO 【存在】	ワット巾木 【存在】	-	100	MO 【存在】	AEP塗 【存在】	LGS 【撤去】	化粧PB t 9 【撤去】	78mm製 【撤去】	-	室名札 【撤去】	講義室	改修後	±0	2800	MO 【存在】	MO 【存在】	長尺塩ビシート貼t2.5 【新設】	MO 【存在】	ワット巾木 【新設】	-	100	MO 【存在】	下地調整の上複層塗材E吹付 【新設】	-	LGS 【新設】	PB t 9.5の上化粧岩綿吸音板 t 15 【新設】	-	78mm製 【新設】	室名札・タテ フライド BOX 【新設】
		改修後	±0	2800	MO 【存在】	MO 【存在】	長尺塩ビシート貼t2.5 【一部新設】	MO 【存在】	ワット巾木 【存在】	-	100	MO 【存在】	AEP塗 【存在】	LGS 【新設】	化粧PB t 9 【新設】	78mm製 【新設】	-	室名札 【新設】		改修前	±0	2800	MO 【存在】	MO 【存在】	長尺塩ビシート貼t2.5 【新設】	MO 【存在】	ワット巾木 【新設】	-	100	MO 【存在】	下地調整の上複層塗材E吹付 【新設】	-	LGS 【新設】	PB t 9.5の上化粧岩綿吸音板 t 15 【新設】	-	78mm製 【新設】	室名札・タテ フライド BOX 【新設】
	和室2 和室	改修前	+200	2800	木造 床組 【存在】	木造 床組 【存在】	畳敷き 【撤去】	-	-	MO 【存在】	木製網縁50mm×1041mmの上ジュラク塗 木軸組下地50mm×1041mmの上ジュラク塗 【存在】	LGS 【撤去】	化粧PB t 9 年縁天井（杉桎） 【撤去】	-	木製 【撤去】	室名札 【撤去】	料理実習室	改修前	±0	2800	MO 【存在】	MO 【存在】	長尺塩ビシート貼t2.5 【新設】	MO 【存在】	ワット巾木 【新設】	-	100	MO 【存在】	下地調整の上複層塗材E吹付 【新設】	-	LGS 【新設】	PB t 9.5の上化粧岩綿吸音板 t 15 【新設】	-	78mm製 【新設】	室名札・調理台 【新設】		
		改修後	+200	2800	木造 床組 【存在】	木造 床組 【存在】	畳敷き 【新設】	-	-	MO 【存在】	木製網縁50mm×1041mmの上ジュラク塗 木軸組下地50mm×1041mmの上ジュラク塗 【存在】	LGS 【新設】	化粧PB t 9.5 【新設】	-	木製 【新設】	室名札 【新設】		改修後	±0	2800	MO 【存在】	MO 【存在】	長尺塩ビシート貼t2.5 【新設】	MO 【存在】	ワット巾木 【新設】	-	100	MO 【存在】	下地調整の上複層塗材E吹付 【新設】	-	LGS 【新設】	PB t 9.5の上化粧岩綿吸音板 t 15 【新設】	-	78mm製 【新設】	室名札・調理台 【新設】		

■共通事項（特記なき限り下記による）										■材料略号凡例										■塗料略号									
1. 天井仕上げ撤去のある部分は特記なき限りLGS下地撤去とする。										RC 鉄筋コンクリート										SOP 合成樹脂調合ペイント塗									
2. 天井仕上げ新設のある部分は特記なき限りLGS下地新設とする。										ALC 軽量気泡コンクリート										OP 油性調合ペイント塗									
3. 床塩シートは使用箇所により耐久性・耐摩耗性のものを使用すること。										LGS 軽量石膏										DP 耐候性塗料塗									
4. SP：ステーパーバージョン間仕切り 見込み80										PC プレキャストコンクリート										EP 合成樹脂エポキシペイント塗									
5. グラスウール密度は32kg/m3 t=50とする										CB 押出成形セメント板										EP-G つや有合成樹脂エポキシペイント塗									
6. 内外壁にある不要金物について監督職員と協議の上撤去とする。										LC コリヤード ロック										OL クリアー塗									
7. 内外部改修範囲にある既設配管、壁について専門業者に塗装改修を行う。										MO モルタル										UC ウレタン樹脂ニス塗									
8. 内外部改修範囲にある不要穴、壁面孔について閉塞を行う。										S スチール										NAD アクリル樹脂系非水分散形塗装									
9. モルタル塗厚は既設施工精度によって多少の誤差はあるものとする。										SS ステンレス										FE フッ素樹脂ニス塗									
10. 改修対象の内外を問わずクリーニングを行うこと。										W 木										AEP アクリルエポキシペイント塗									
11. 改修工事範囲内の備品類について、施工時の仮移動・復旧は本工事に含む										AL アルミニウム																			
										BR 真ちゅう																			

内部仕上表																																		
階	室名	FL	天井高	床		巾木		壁		天井				備考																				
				下地	仕上	下地	仕上	塗装	高さ	下地	仕上	塗装	廻縁																					
2階	多目的ホール	改修前	±0	3000	鋼製束 【存置】	捻板コンパネボードt15、フナフローリングt15 【存置】	－	木製巾木 【存置】	OSCL	100	木軸 【存置】	ピーリング貼【存置】	－	LGS 【撤去】	グラスウールt50、 PBt9の上岩綿吸音板t19(凹凸模様) 【撤去】	－	7A2製 【撤去】	掲示板・室名札【撤去】 カーテンレール、フラインド【撤去】 クッションBOX【存置】、備品【取外し】																
		改修後	±0	3000	鋼製束 【存置】	既存フナフローリングt15ナツダー掛けの上 UC塗3回【新設】	－	木製巾木 【存置】	OSCL	100	木軸 【存置】	【既存のまま】	－	LGS 【新設】	グラスウールt50、 PBt9.5の上化粧岩綿吸音板t15 【新設】	－	7A2製 【新設】	掲示板・室名札【新設】 カーン・フラインドBOX【SOP塗替】 ナツ、ナツパネル【新設】、備品【復旧】																
	更衣室 (男女)	改修前	±0	2800	MO 【存置】	Pタイル貼t2.5 【存置】	MO 【存置】	フナ巾木 【存置】	－	100	MO 【存置】	AEP塗 【存置】	－	LGS 【存置】	化粧PBt9 【存置】	－		室名札【撤去】																
		改修後	±0	2800		【既存のまま】		【既存のまま】				【既存のまま】						室名札【新設】																
	器具庫	改修前	±0	2800	MO 【存置】	Pタイル貼t2.5 【存置】	MO 【存置】	フナ巾木 【存置】	－	100	MO 【存置】	AEP塗 【存置】	－	LGS 【存置】	化粧PBt9 【存置】	－		室名札【撤去】																
		改修後	±0	2800		【既存のまま】		【既存のまま】				【既存のまま】						室名札【新設】																
	便所	改修前	±50	2400	均しめり、フナフロー防水 シタコンクリートt60【存置】	磁器タイル150角貼 【存置】	MO 【存置】	磁器タイル100角貼 【存置】	－	100	MO 【存置】	磁器タイル100角貼 【存置】	－	LGS 【撤去】	化粧フナフローボードt4 【撤去】	－	7A2製 【撤去】																	
		改修後	±0～ -40	2350～ 2390	均しめりの上、リノセメント外装下地 超防汚性ビニル床シートt2.0 一部汚重石【新設】	均しめりの上、リノセメント外装下地 超防汚性ビニル床シートt2.0 一部汚重石【新設】	ステンレス巾木 【新設】	－	100	均しめりの上、リノセメント外装下地 超防汚性ビニル床シートt2.0 一部汚重石【新設】	ステンレス巾木 【新設】	メラミン不燃化粧板(抗菌)t3 【新設】	－	LGS 【新設】	ケイ酸カルシウムt4.0底目地貼 【新設】	EP	7A2製 【新設】	出入口段差10cm【新設】																
	身障者用便所 ↓ 多目的便所	改修前	±0	2400	均しめり、フナフロー防水 シタコンクリートt60【存置】	磁器タイル150角貼 【存置】	MO 【存置】	磁器タイル100角貼 【存置】	－	100	MO 【存置】	磁器タイル100角貼 【存置】	－	LGS 【撤去】	化粧フナフローボードt4 【撤去】	－	7A2製 【撤去】																	
		改修後	±0	2400	均しめりの上、リノセメント外装下地 超防汚性ビニル床シートt2.0 一部汚重石【新設】	均しめりの上、リノセメント外装下地 超防汚性ビニル床シートt2.0 一部汚重石【新設】	ステンレス巾木 【新設】	－	100	均しめりの上、リノセメント外装下地 超防汚性ビニル床シートt2.0 一部汚重石【新設】	ステンレス巾木 【新設】	メラミン不燃化粧板(抗菌)t3 【新設】	－	LGS 【新設】	ケイ酸カルシウムt4.0底目地貼 【新設】	EP	7A2製 【新設】																	
	和室8帖 →多目的室	改修前	±200	2800	木造 床組 【撤去】	畳敷き 【撤去】	木造 床組 【撤去】	畳寄せ 【撤去】	－	－	MO 【撤去】	木製胴縁5Aボード塗の上ジュラク塗 木軸組下地5Aボード外装の上ジュラク塗 【撤去】	LGS 【撤去】	化粧PBt9 【撤去】	年縁天井(杉葎) 【撤去】	－	木製 【撤去】	室名札【撤去】																
	和室12帖 →多目的室	改修前	±200	2800	木造 床組 【撤去】	畳敷き 【撤去】	木造 床組 【撤去】	畳寄せ 【撤去】	－	－	MO 【撤去】	木製胴縁5Aボード塗の上ジュラク塗 木軸組下地5Aボード外装の上ジュラク塗 【撤去】	LGS 【撤去】	化粧PBt9 【撤去】	年縁天井(杉葎) 【撤去】	－	木製 【撤去】	室名札【新設】																
	板の間 →多目的室	改修前	±200	2800	木造 床組 【撤去】	桧縁甲板貼t15 【撤去】	木造 床組 【撤去】	雑巾摺 【撤去】	－	－	MO 【撤去】	木製胴縁5Aボード塗の上ジュラク塗 木軸組下地5Aボード外装の上ジュラク塗 【撤去】	LGS 【撤去】	化粧PBt9 【撤去】	年縁天井(杉葎) 【撤去】	－	木製 【撤去】	シタレタタミ【撤去】																
	床の間 →多目的室	改修前	±300	2200	木造 床組 【撤去】	桧縁付 【撤去】	木造 床組 【撤去】	雑巾摺 【撤去】	－	－	MO 【撤去】	木製胴縁5Aボード塗の上ジュラク塗 木軸組下地5Aボード外装の上ジュラク塗 【撤去】	LGS 【撤去】	化粧PBt9 【撤去】	年縁天井(杉葎) 【撤去】	－	木製 【撤去】																	
	押入 →多目的室	改修前	±200	2300	木造 床組 【撤去】	シナベニヤt5.5 【撤去】	木造 床組 【撤去】	雑巾摺 【撤去】	－	－	MO 【撤去】	シナベニヤt4 【撤去】	木造 【撤去】	化粧PBt9 【撤去】	年縁天井(杉葎) 【撤去】	－	木製 【撤去】																	
	踏込 →多目的室	改修前	±0	3000	MO 【存置】	磁器タイル150角貼り【撤去】 ※(アスベストはタイル裏面に含有)	MO 【存置】	磁器タイル150角貼 【撤去】 ※(アスベストはタイル裏面に含有)	－	150	MO 【撤去】	木製胴縁5Aボード塗の上ジュラク塗 木軸組下地5Aボード外装の上ジュラク塗 【撤去】	LGS 【撤去】	化粧PBt9 【撤去】	年縁天井(杉葎) 【撤去】	－	木製 【撤去】	下足棚【撤去】																
	→多目的室	改修後	±100	2900	鋼製 二重床 【新設】	構造用合板t12 の上、クッションシート貼t2.3 【新設】		ビニル巾木 【新設】	－	100	LGS 【新設】	グラスウールt50充填、 穴あきシナベニヤt6【新設】 一部GB-S t12.5の上タタミ貼t3 【新設】	SOP 【新設】	LGS 【新設】	化粧岩綿吸音板t15 【新設】	－	7A2製 【新設】	下足棚【新設】 シタレタタミ【新設】 二重サッシ【新設】 姿見鏡【新設】																
R階	ホール	改修前	±0	2800	MO 【存置】	ゴムタイル貼t5.0 【撤去】	MO 【存置】	ゴムタイル巾木 【撤去】	－	75	MO 【存置】	吹付(A)【存置】 150角クワフトタイル貼【存置】	－	LGS 【撤去】	PBt9の上岩綿吸音板t19(凹凸模様) 【撤去】	－	7A2製 【撤去】																	
		改修後	±0	2800	MO 【存置】	長尺塩ビシート貼t2.5 【新設】	MO 【存置】	フナ巾木 【新設】	－	100	MO 【存置】	下地調整の上複層塗材E吹付【新設】 150角クワフトタイル貼【クレーンク】	－	LGS 【新設】	PBt9.5の上化粧岩綿吸音板t15 【新設】	－	7A2製 【新設】																	
	湯沸室 ↓ 授乳室	改修前	±0	2300	MO 【存置】	長尺塩ビシート貼t2.5 【撤去】	MO 【存置】	フナ巾木 【存置】	－	100	MO 【存置】	VP塗 【存置】	－	LGS 【撤去】	フナフローボードt4 【撤去】	VP	7A2製 【撤去】	流し台・コンロ台【撤去】 室名札【撤去】 ナツ掛け【撤去】																
		改修後	±0	2300	MO 【存置】	長尺塩ビシート貼t2.5 【新設】	MO 【存置】	フナ巾木 【新設】	－	100	MO 【存置】	下地調整の上EAP塗替 【新設】	－	LGS 【新設】	ケイ酸カルシウムt4.0底目地貼 【新設】	EP	7A2製 【新設】	流し台、室名札【新設】 授乳ソファ【新設】 ベビーベッド【新設】																
	倉庫1	改修前	±0	2800	MO 【存置】	Pタイル貼t2.5 【存置】	MO 【存置】	フナ巾木 【存置】	－	100	MO 【存置】	AEP塗 【存置】	－	LGS 【存置】	化粧PBt9 【存置】	－		室名札【撤去】																
		改修後	±0	2800		【既存のまま】		【既存のまま】				【既存のまま】						室名札【新設】																
倉庫2	改修前	±0	2800	MO 【存置】	Pタイル貼t2.5 【存置】	MO 【存置】	フナ巾木 【存置】	－	100	MO 【存置】	AEP塗 【存置】	－	LGS 【存置】	化粧PBt9 【存置】	－		室名札【撤去】																	
	改修後	±0	2800		【既存のまま】		【既存のまま】				【既存のまま】						室名札【新設】																	
R階	ホール	改修前	±0	3000	MO 【存置】	Pタイル貼t2.5 【撤去】	MO 【存置】	フナ巾木 【存置】	－	100	MO 【存置】	吹付(A)【存置】 AEP塗【存置】	－	LGS 【撤去】	化粧PBt9.5 【存置】	－	7A2製 【撤去】																	
		改修後	±0	3000		長尺塩ビシート貼t2.5 【新設】		フナ巾木 【新設】	－	100	MO 【存置】	下地調整の上複層塗材E吹付【新設】 下地調整の上EAP塗替【新設】	－	LGS 【新設】	化粧PBt9 【新設】	－	7A2製 【新設】																	
	EV機械室	改修前	±800		軽CON 【存置】	モルタル金コテ押えの上防塵塗料 【存置】	MO 【存置】	防塵塗料 【存置】	－	200		グラスウールt50ガラスクロス押え 【存置】	－		グラスウールt50ガラスクロス押え 【存置】	－																		
改修後	±800				【既存のまま】		【既存のまま】				【既存のまま】			【既存のまま】																				
共通	階段	改修前	±0		MO 【存置】	ゴムタイル貼t5.0 【撤去】	MO 【存置】	ゴムタイル巾木 【撤去】	－	75	MO 【存置】	吹付(A)※(アスベストは下地調整材に含有) 【存置】	－	MO 【存置】	吹付(A)※(アスベストは下地調整材に含有) 【存置】			木製笠木・手摺【存置】																
		改修後	±0		MO 【存置】	長尺塩ビシート貼t2.5 【新設】	MO 【存置】	フナ巾木 【新設】	－	100	MO 【存置】	下地調整の上複層塗材E吹付 【新設】	－	MO 【存置】	下地調整の上複層塗材E吹付 【新設】			木製笠木・手摺【SOP塗替】 手摺ブラケット【調整】																
		改修後	±0																															
■共通事項（特記なき限り下記による） 1. 天井仕上げ撤去のある部分は特記なき限りLGS下地撤去とする。 2. 天井仕上げ新設のある部分は特記なき限りLGS下地新設とする。 3. 床塩ビシートは使用箇所により耐久性・耐摩耗性のものを使用すること。 4. SP：スチールバーテーション間仕切り 見込み80 5. グラスウール密度は32kg/m3 t=50とする 6. 内外壁にある不要金物について監督職員と協議の上撤去とする。 7. 内外部改修範囲にある既設配管・壁について専門業者にて塗装改修を行う。 8. 内外部改修範囲にある不要穴・壁面孔について閉塞を行う。 9. モルタル塗厚は既設施工精度によって多少の誤差はあるものとする。 10. 改修対象の内外を問わずクリーニングを行うこと。 11. 改修工事範囲内の備品類について、施工時の仮移動・復旧は本工事に含む 12. 改修後のモルタル素地・コンクリート素地については、ひび割れ補修を行うこと。 13. 仕上げの更新に伴い下地に不陸がある場合は、仕上施工前に下地調整を行うこと。 14. 外部鉄部DP塗替え、内部鉄部はSOP塗替えとする。 15. ()についてアスベスト含有みなしを示す。 16. 内部クランク等は特記なき限りパテ処理の上塗装とするが事前に数量調整を行い監督員に報告をした上で施工方法を決定すること。 17. 必要に応じ、モルタル下地の段差下地補修を行うこと。 18. 既存下地・仕上の不陸による隙間にはシールにて隙間を塞ぐこと。 19. 内部木製建具 現況 木製枠【存置】 木製建具【撤去】 改修 木製枠【クレンの上、塗装】 木製建具【新設】 ※袖パネル部に部屋の予定が掲示できるようにする。 20. 室名札について 名称は、纏めて確認する。															■材料略号凡例 RC 鉄筋コンクリート GB-R 石膏ボード 石膏ボード ALC 軽量気泡コンクリート 6A GB-D 化粧石膏ボード LGS 軽量鉄骨 GB-NC 不燃複層石膏ボード PC プレキャストコンクリート GB-S シージング石膏ボード LC 押出成形セメント板 GB-P 穿孔石膏ボード CB コーティング ロック GB-F 強化石膏ボード MO 珪藻土 FB フラッシュボード S スチール FK ケイ酸カルシウム板 SS ステンレス DR (F) 岩綿化粧吸音板(フライト) W 木 GW-B グラスウールボード (32kg/m3) AL 7A2ミニウム RW (*) ロックウール (*kg/m3) BR 真ちゅう GW (*) グラスウール (*kg/m3)										■塗料略記号 SOP 合成樹脂調合ベニツト塗 EP-G つや有合成樹脂エポキシベニツト塗 OSCL オイルステイクリアフラカー塗 OP 油性調合ベニツト塗 CL クリアフラカー塗 UC カンタン樹脂ワニス塗 DP 耐候性塗料塗 NAD アクリル樹脂系非水分散形塗装 FE フル樹脂樹脂エマルジョン塗 EP 合成樹脂エポキシベニツト塗 VP 塩化ビニル樹脂エマルジョン塗 AEP アクリルエポキシベニツト塗									
DRAWING AND ROUND OF SOKENSHA 株式会社 創建社D&R設計															一級建築士事務所 大阪府知事登録 第13258号		一級建築士大臣登録 第319884号 城井 亜希子		承認	設計	担当	工事名称 西部コミュニティセンター改修工事		図面番号 A-15										
設計年月日 2025年 2月																					図面名称 仕上表（2）		総尺 A1-1:non_scale A3-1:non_scale											

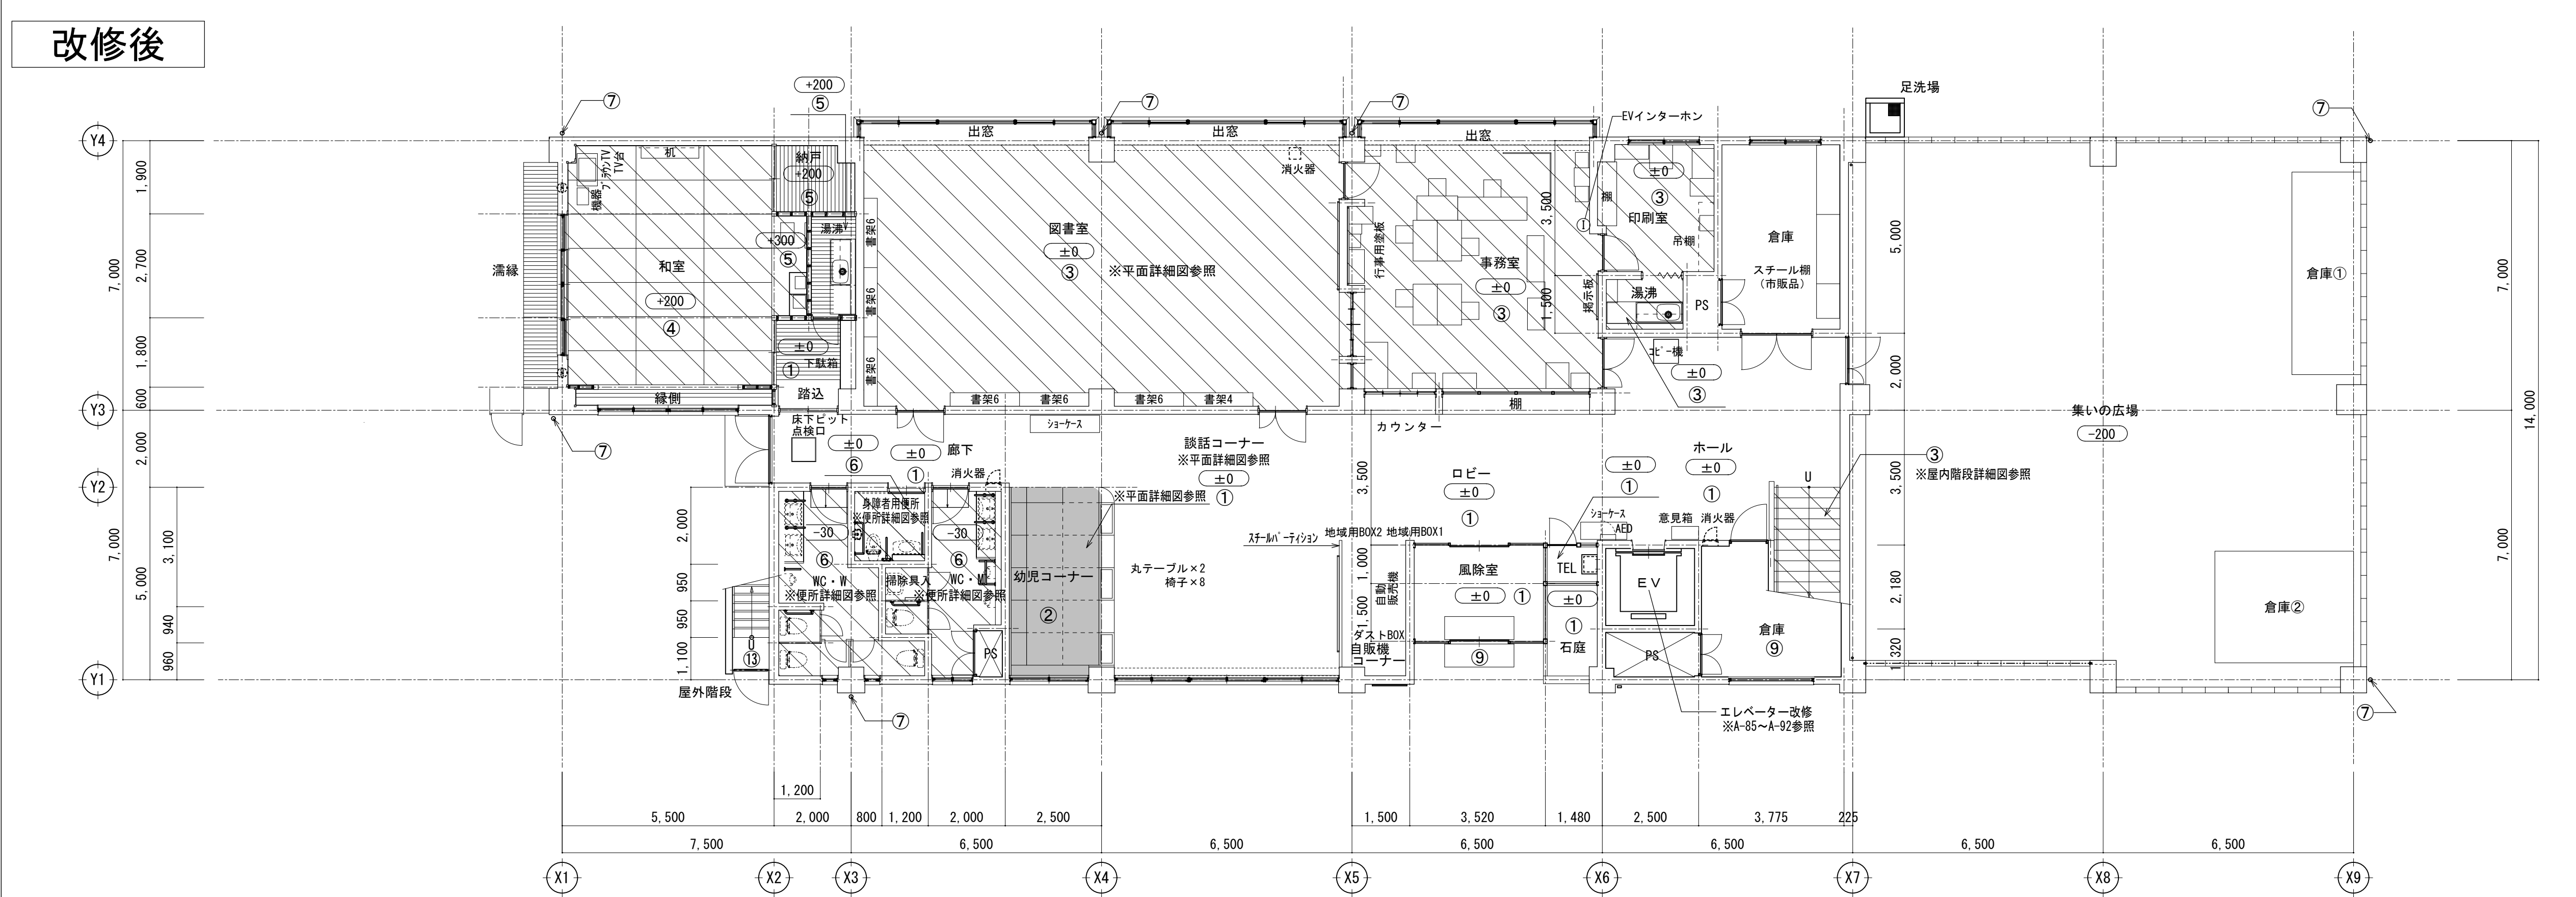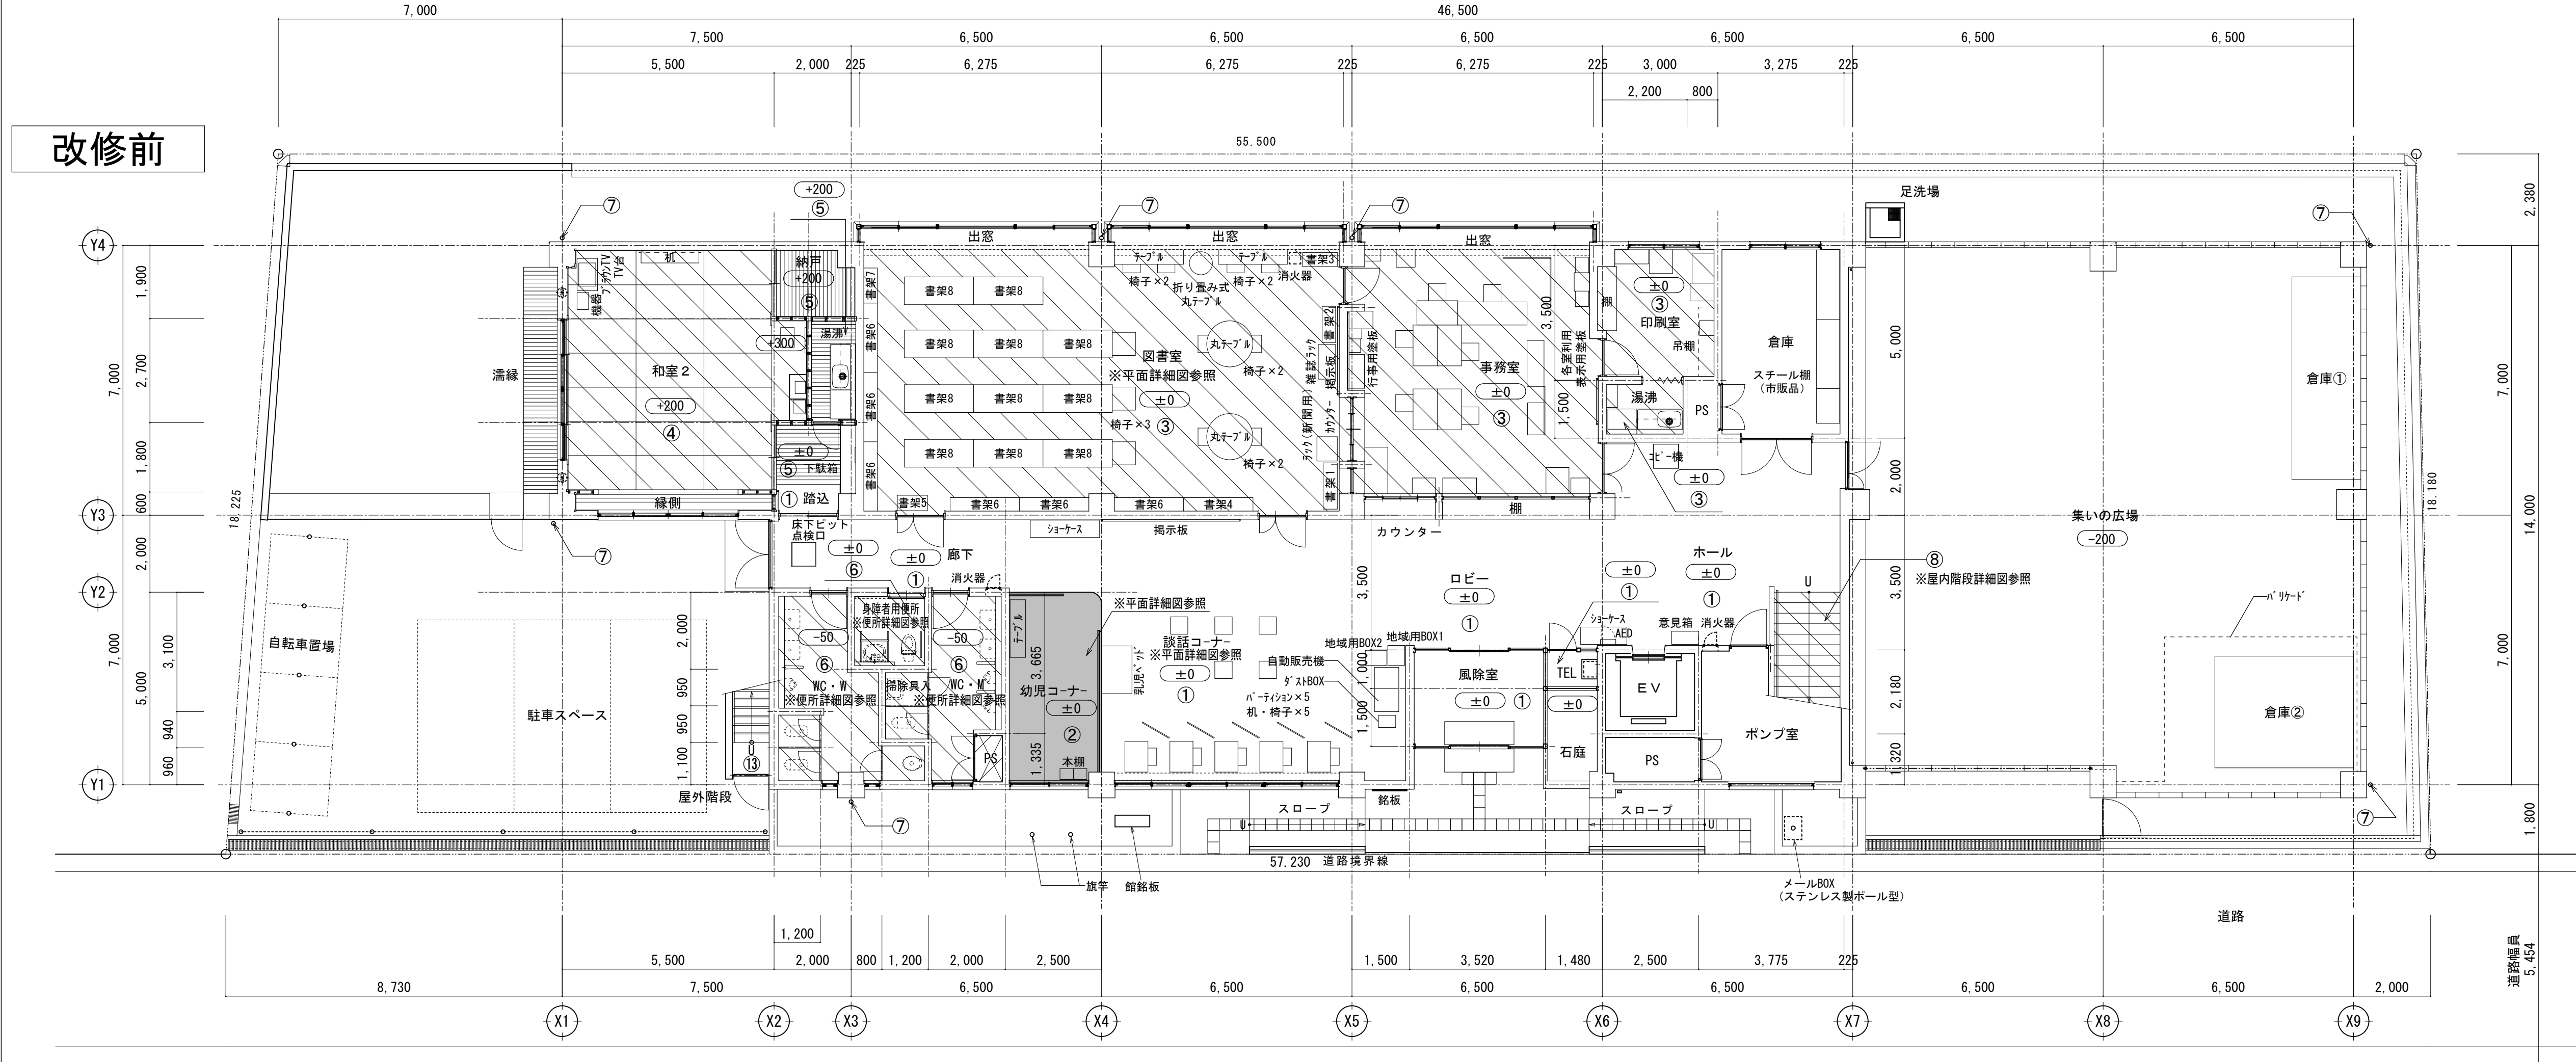

凡例		
番号	改修内容	
①	改修前 床：磁器タイル150角貼	【存置】
	改修後 床：磁器タイル150角貼	【クリーニング】
②	改修前 床：コルクタイル貼(木製床組共)	【撤去】
	改修後 床：磁器タイル150角貼(MO下地共)	【新設】
③	改修前 床：長尺塩ビシート貼t2.5	【撤去】
	改修後 床：長尺塩ビシート貼t2.5	【新設】
④	改修前 床：畳敷き	【撤去】
	改修後 床：畳敷き	【新設】
⑤	改修前 床：桧縁甲板貼	【存置】
	改修後 床：サリゲ掛けの上から樹脂タイル塗装	【新設】
⑥	改修前 床：均し材貼、7x7x10防水 磁器タイル150角貼	【存置】
	改修後 床：既存均し材の上からサリゲ掛けの下地 樹脂タイル150角貼t2.5(便所一部 汚濁石)	【新設】
⑦	改修前 壁：塩ビ管φ100(押込み金物共)	【撤去】
	改修後 壁：塩ビ管φ100(SUS押込み金物共)	【新設】
⑧	改修前 床：ゴムタイル貼t5.0	【撤去】
	改修後 床：長尺塩ビシート貼t2.5	【新設】
⑨	改修前 床：モルタル金コテ押え	【存置】
	改修後 床：長尺塩ビシート貼t2.5	【新設】

±0 各階F.L.からの高さを示す

床仕上・下地共撤去→新設範囲



床仕上・既存下地調整の上 新設範囲

その他工事範囲


<共通事項>

- 1) 外壁は浮き、クラック部のみ改修を行う
- 2) 外部鉄部は下地調整の上DP塗装替え、内部鉄部は下地調整の上SOP塗装替えとする
- 3) 建具改修方法は建具表による
- 4) 軒樋・壁樋は全て撤去→新設とする (SUS製樋み金物共)
- 5) 設備盤等の塗装改修は設備工事とし塗装等は専門業者が行うこととする
- 6) 改修後の床レベルについては平面詳細図参照とする
- 7) についてアスベスト含有 (みなし含む) を示す。

改修前

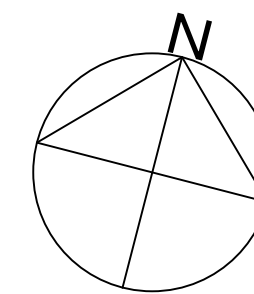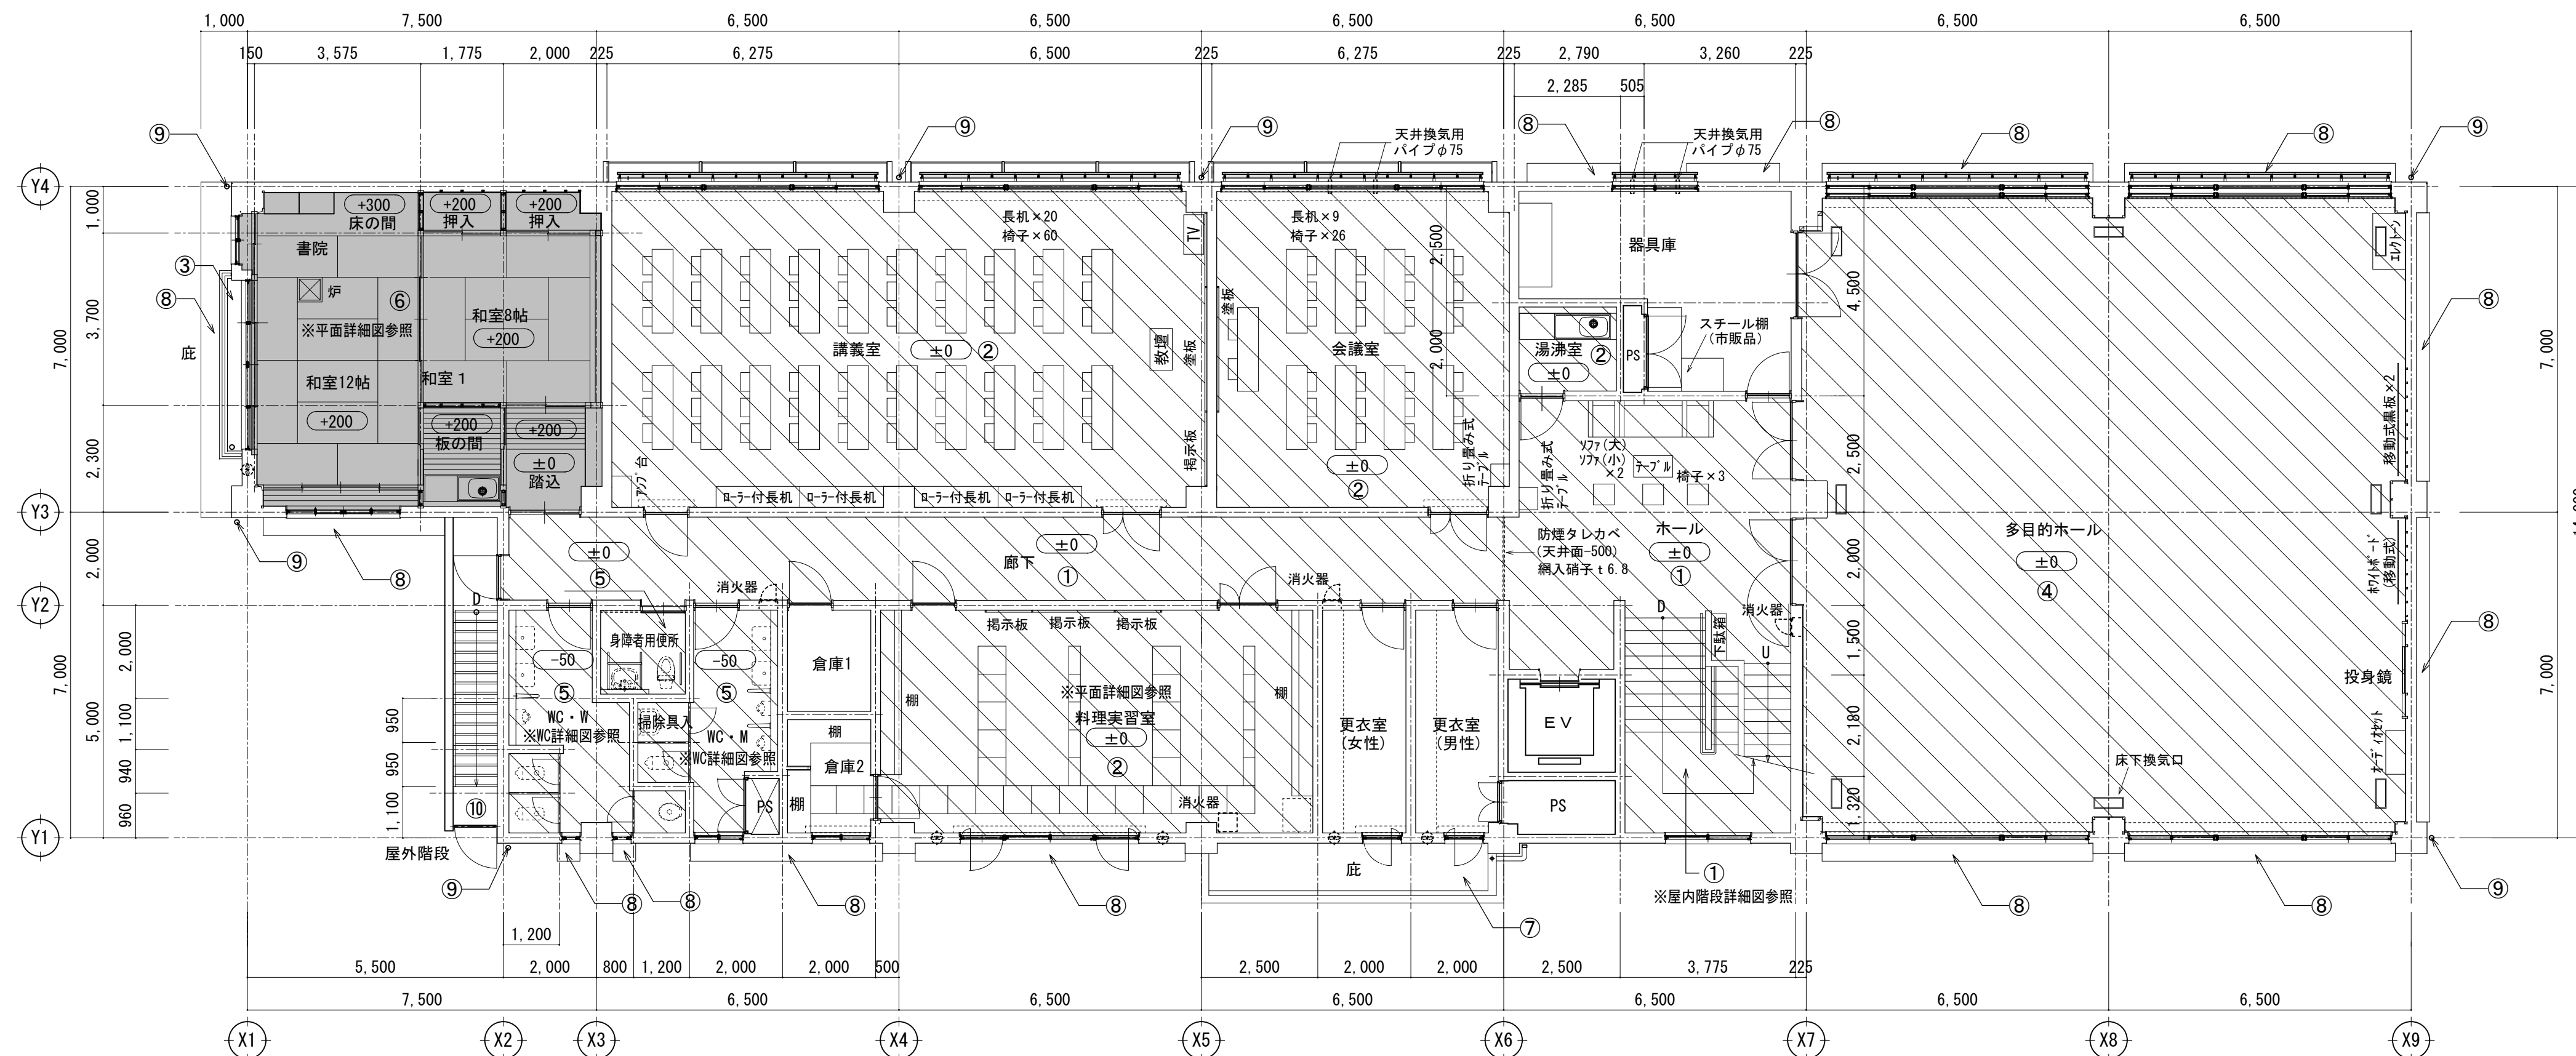

改修後

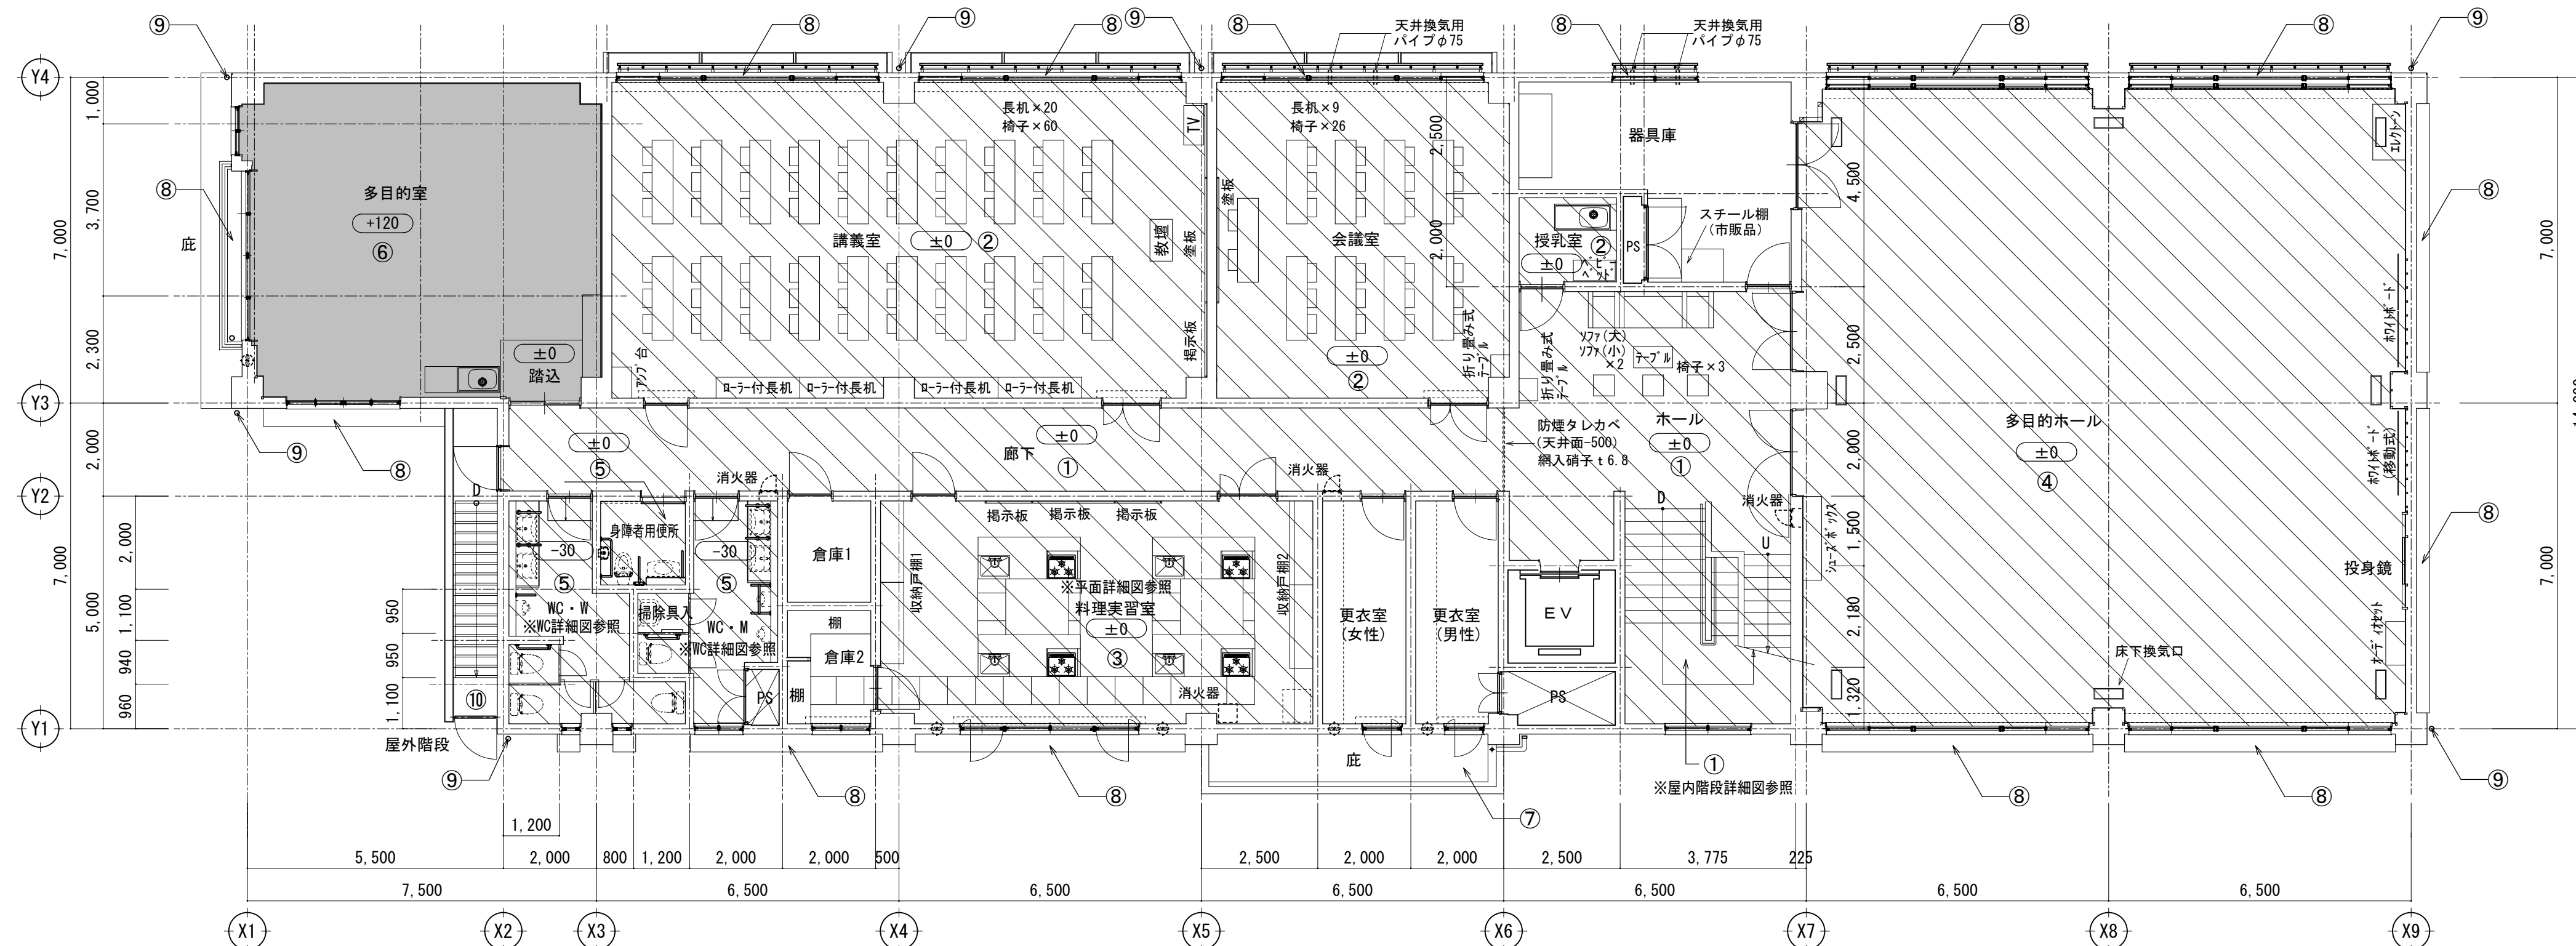

凡例			
番号			
①	改修前	床：ゴムタイル貼t5.0	【撤去】
	改修後	床：長尺塩ビシート貼t2.5	【新設】
②	改修前	床：長尺塩ビシート貼t2.5	【存置】
	改修後	床：長尺塩ビシート貼t2.5	【新設】
③	改修前	床：モルタルコテ押え	【存置】
	改修後	床：下地調整の上 塩素防水X-2	【新設】
④	改修前	床：フッローリングt15（鋼製東共）	【存置】
	改修後	床：フッローリングt15 床→接合の上、UC3830	【新設】
⑤	改修前	床：均ともり、737防水用 磁器タイル150角貼	【存置】
	改修後	床：既存の均の上より「均」をひきだし床面下地 超防汚性塩ビシート（E-12）を、便所・浴室・洗面 置きを、概ね150角貼	【新設】
⑥	改修前	換気口：シヤンペーN15（水流通用）	【撤去】
	改修後	パーフェクトフローt120、構造適合型t120の上 クッションフロアを貼付（調色二重床）	【新設】
⑦	改修前	屋根：防水モルタルコテ押え	【存置】
	改修後	屋根：クレン補修の上 塩素防水X-2	【新設】
⑧	改修前	屋根：彩色石漆板t6（クボタバーニー乱貼）	【撤去】
	改修後	屋根：ユネカアスルーフラングt10 ガルバリウム鋼板t10 4層重（裏材材：S1107t4-t12.0）	【新設】
⑨	改修前	壁・柱：塩ビ管φ100（消火用金物）	【撤去】
	改修後	壁・柱：塩ビ管φ100（SUS製消火用金物）	【新設】
⑩	改修前	床：防水モルタルの上 磁器タイル貼	
	改修後	床：洋き、クラック補修の上高圧洗浄 (高圧洗浄)	

±0 各階F Lからの高さを示す

床仕上・下地共撤去→新設範圍


 床仕上・既存下地調整の上 新設範囲

11



＜共通事項＞

- 1) 外壁は浮き、クラック部のみ改修を行う
- 2) 内部鉄部は下地調整の上DP塗替え、内部鉄部は下地調整の上SOP塗替えとする
- 3) 建具改修方法は建具表による
- 4) 軒樋・壁樋は全て撤去一新設とする（SUS製掘り金物等）
- 5) 設備留等の塗装改修は設備工事とシ塗装等は専門業者が行うこととする
- 6) 改修後の床レベルについては平面詳細図参照とする
- 7) ⑦についてアスベスト含有（なし含む）を示す。

改修前

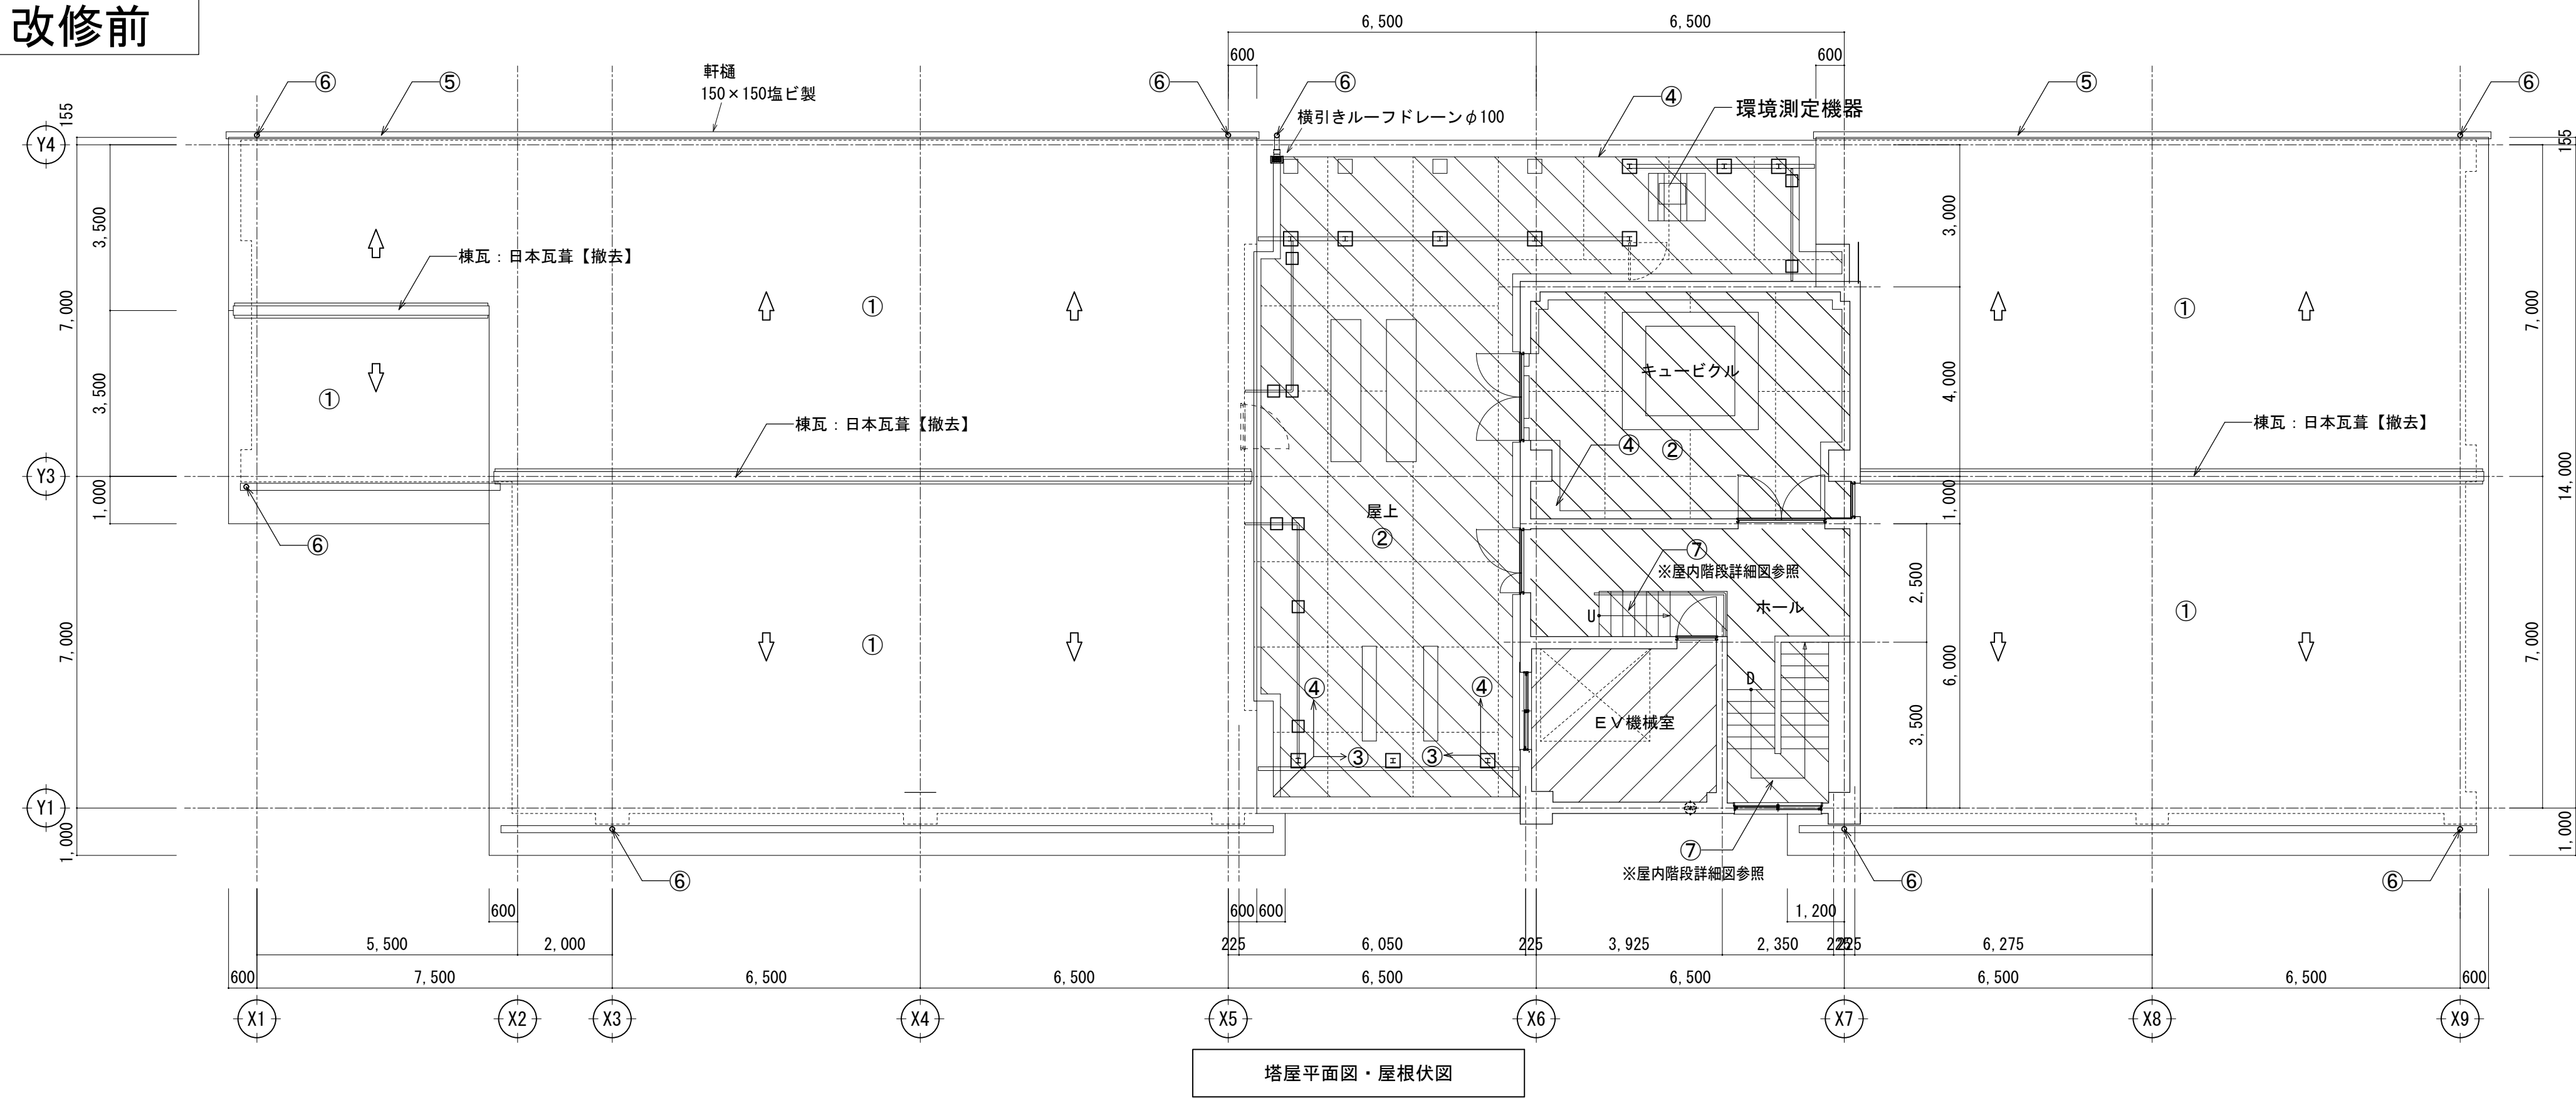


塔屋平面図・屋根伏図

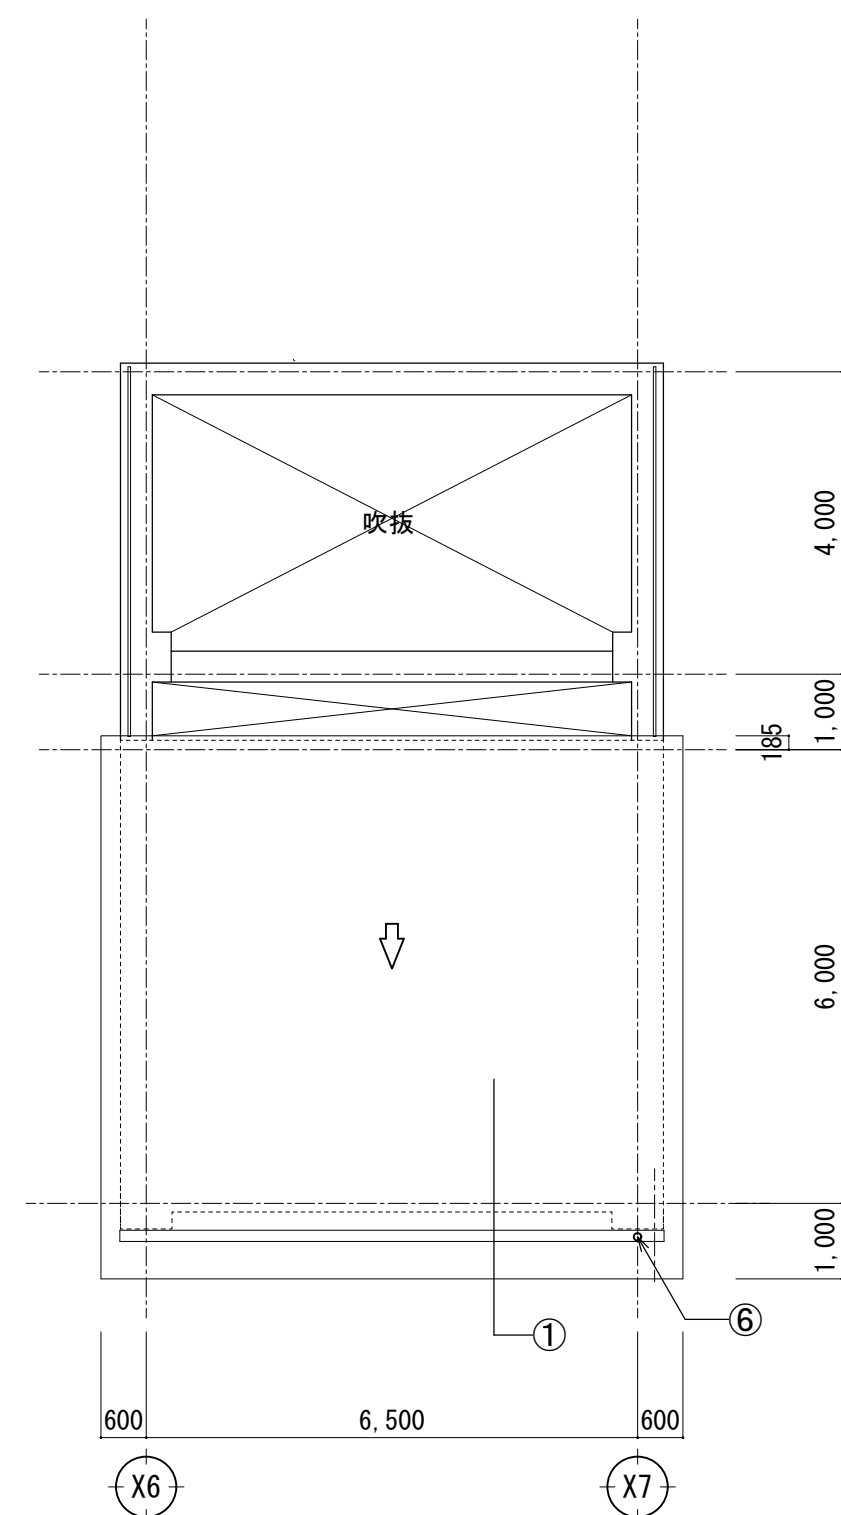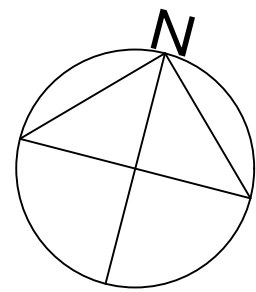


塔屋屋根伏図

改修後

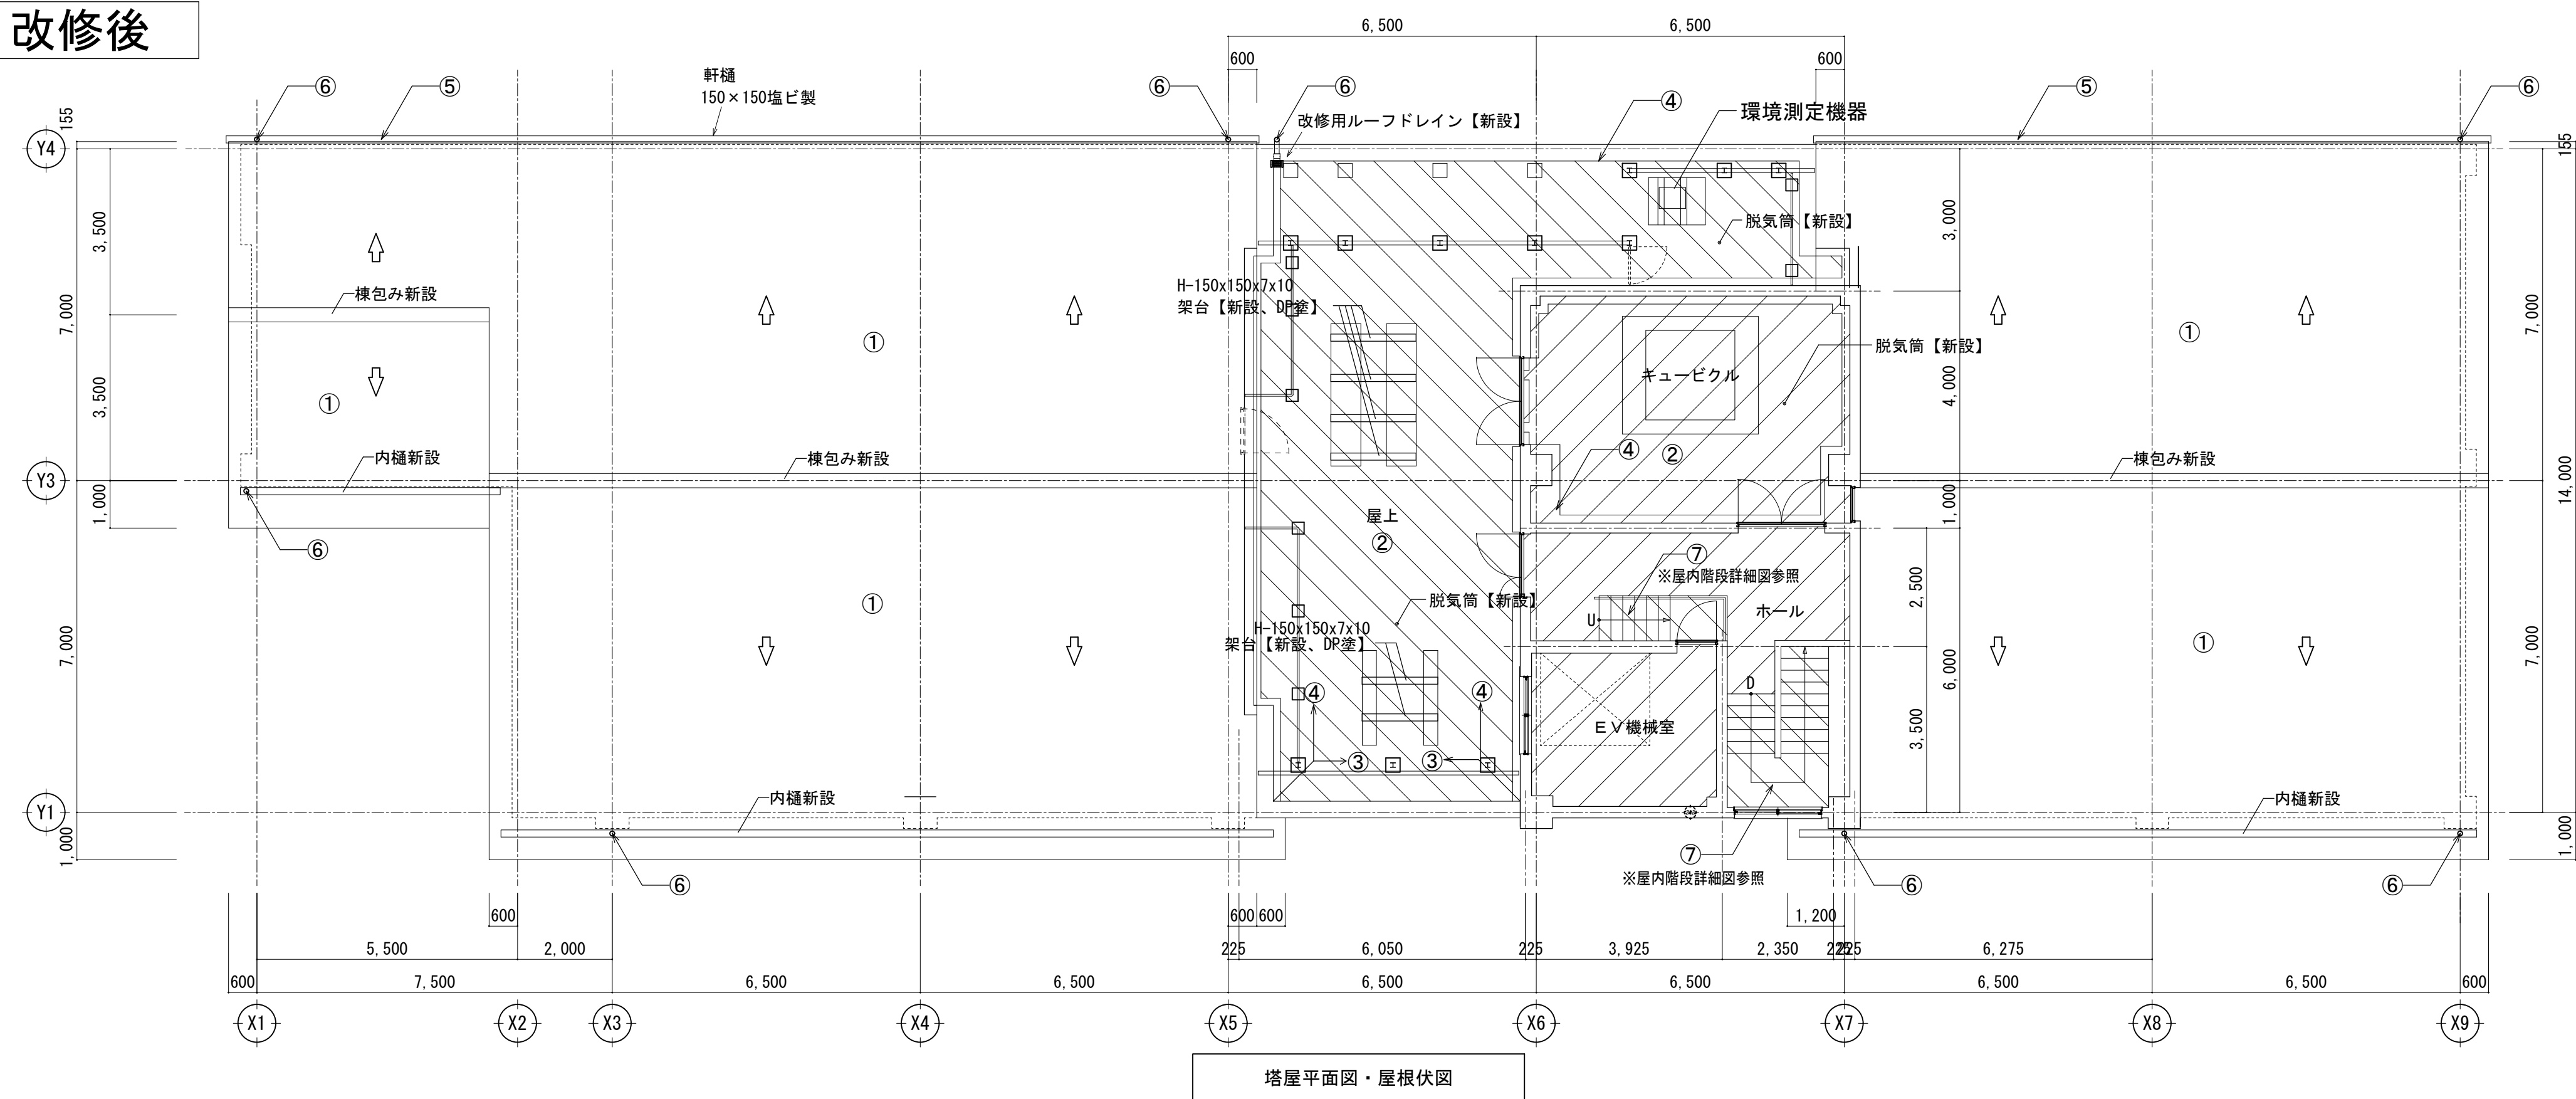





塔屋平面図・屋根伏図

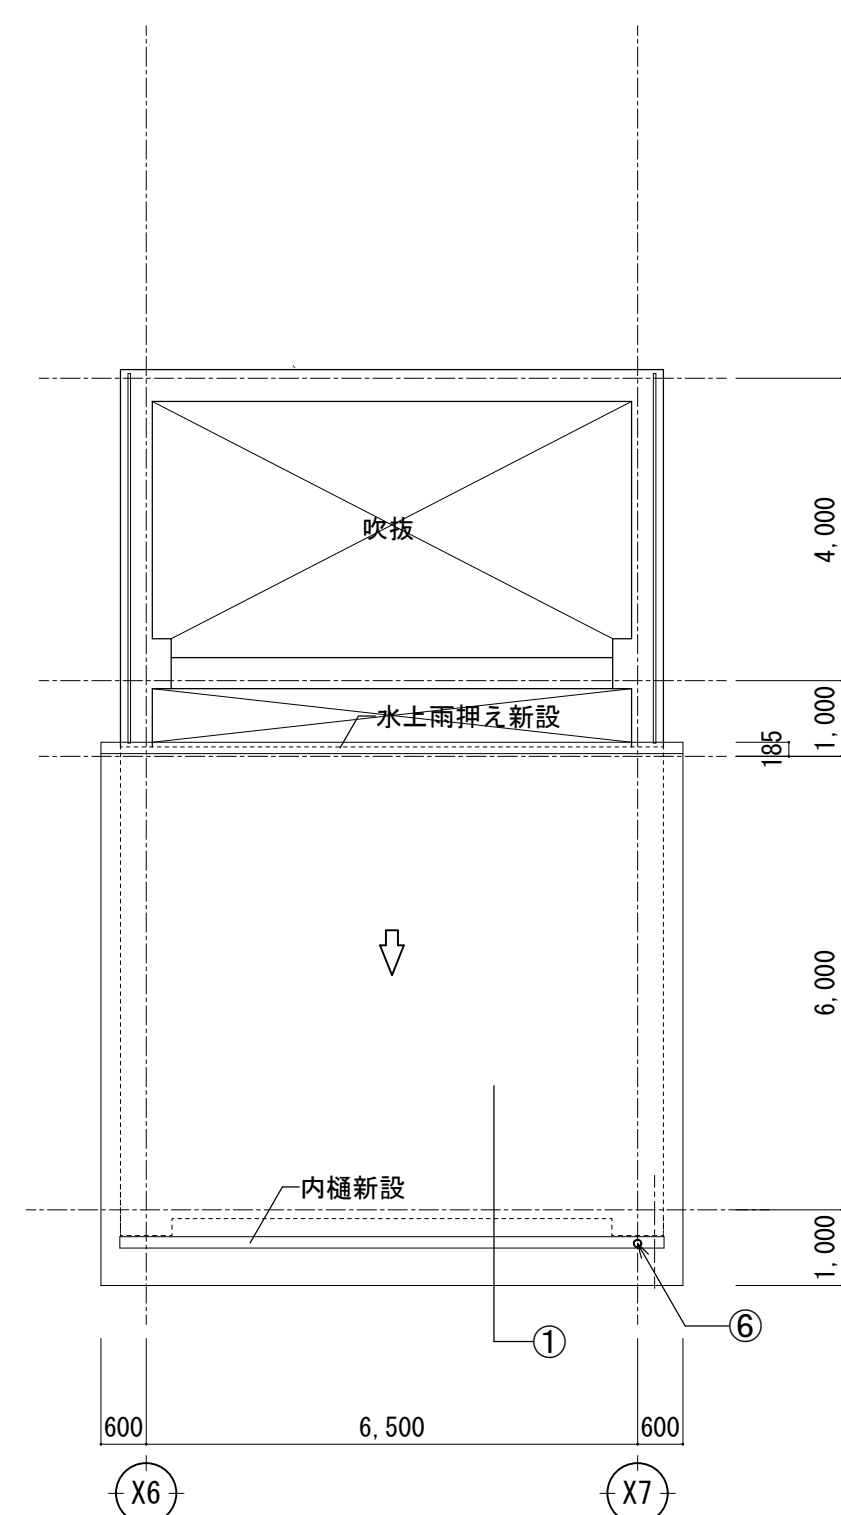

塔屋屋根伏図

凡例			
番号	改修前	改修内容	改修後
①	屋根：彩色石綿板t6葺(クボタアパニー乱貼、棟瓦)	【撤去】	【新設】
②	屋根：ガルバリウム鋼板t0.4(棟瓦：(塗装材)モリタコタF-A12.0)	【撤去】	【新設】
③	均しモルタルt50【存置】	【撤去】	【存置】
④	均しモルタルt50【存置】	【撤去】	【存置】
⑤	均しモルタルt50【存置】	【撤去】	【存置】
⑥	均しモルタルt50【存置】	【撤去】	【存置】
⑦	均しモルタルt50【存置】	【撤去】	【存置】

- ±0 各階F.L.からの高さを示す
- 床仕上・下地共撤去→新設範囲
- 床仕上・既存下地調整の上 新設範囲
- その他工事範囲
- 今回工事対象外範囲を示す
- <共通事項>
- 外壁は浮き、クラック部のみ改修を行う
 - 外部鉄部は下地調整の上DP塗替え、内部鉄部は下地調整の上SOP塗替えとする
 - 建具改修方法は建具表による
 - 軒樋・壁樋は全て撤去→新設とする (SUS製樋み金物共)
 - 設備盤等の塗装改修は設備工事とし塗装等は専門業者が行うこととする
 - 改修後の床レベルについては平面詳細図参照とする
 - についてアスベスト含有 (みなし含む) を示す。

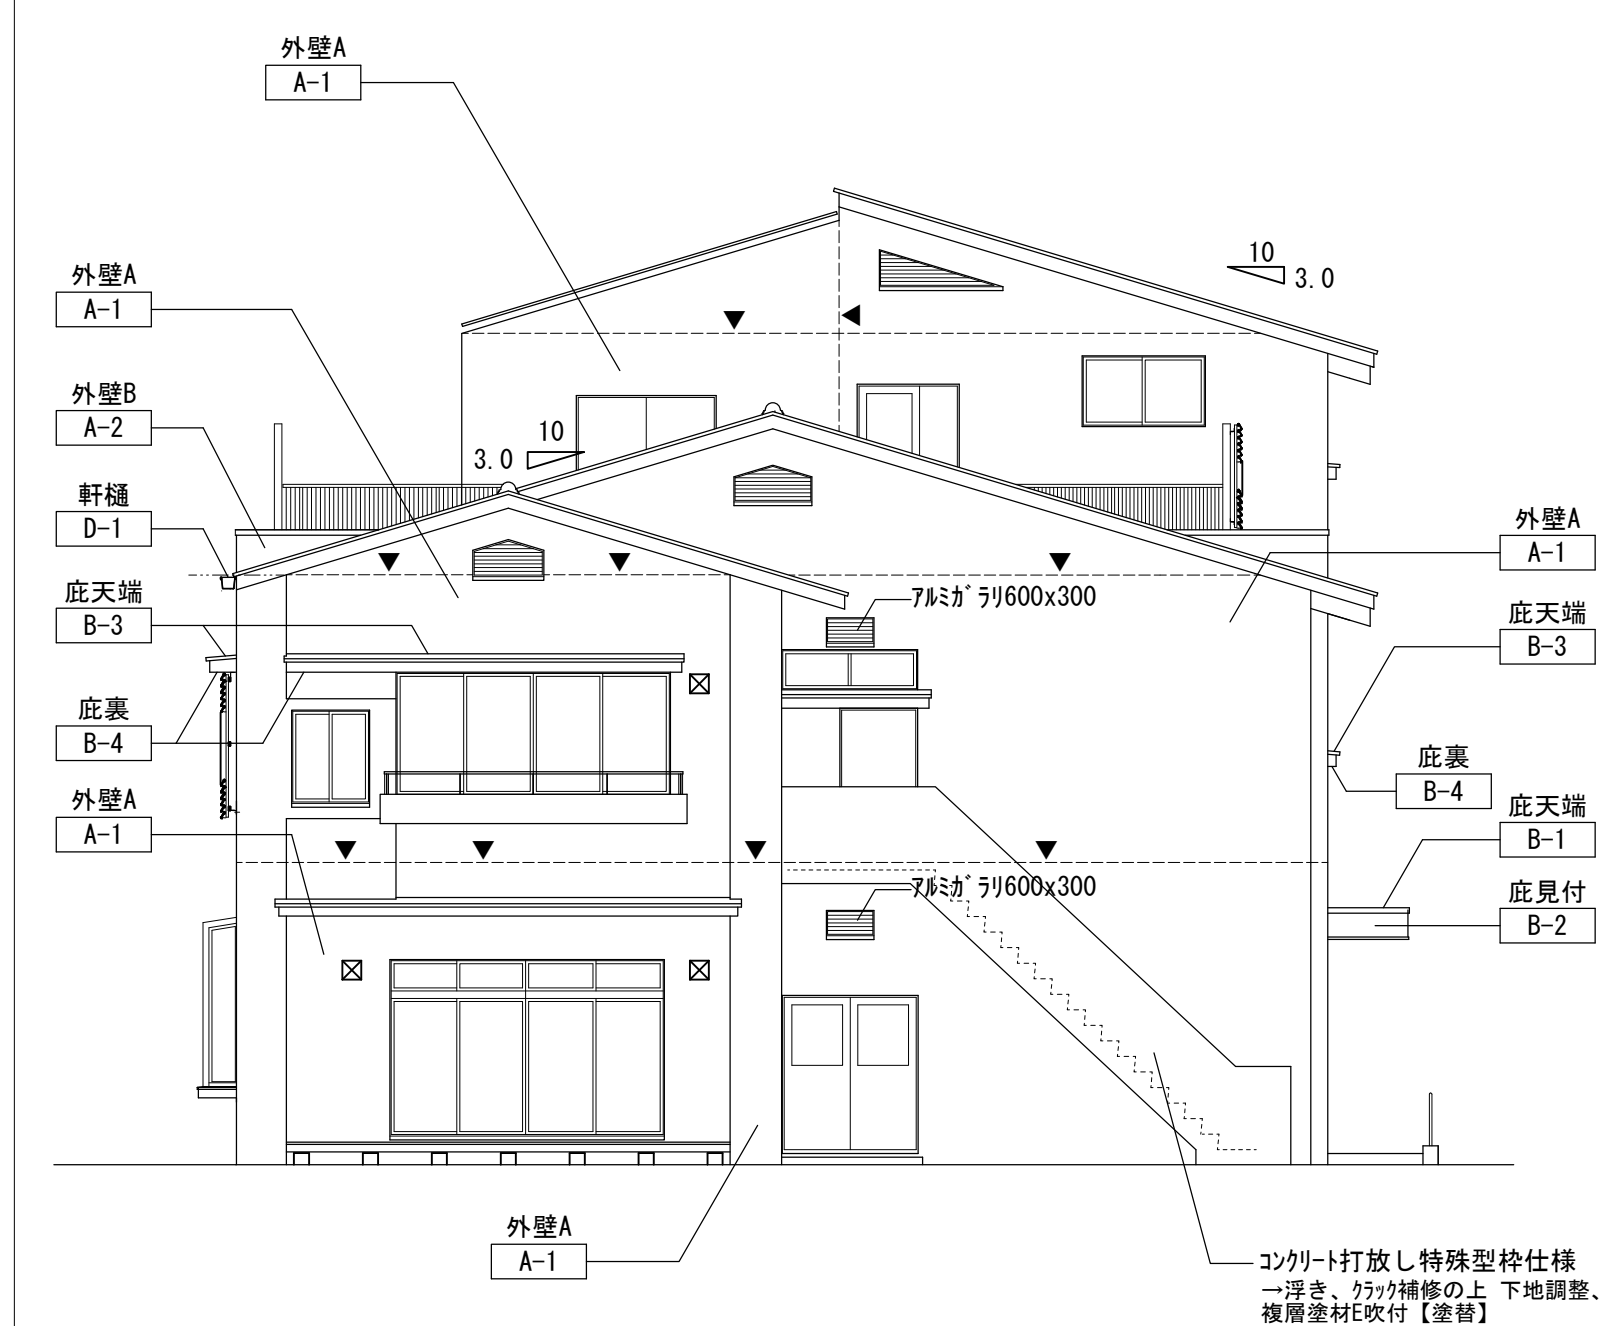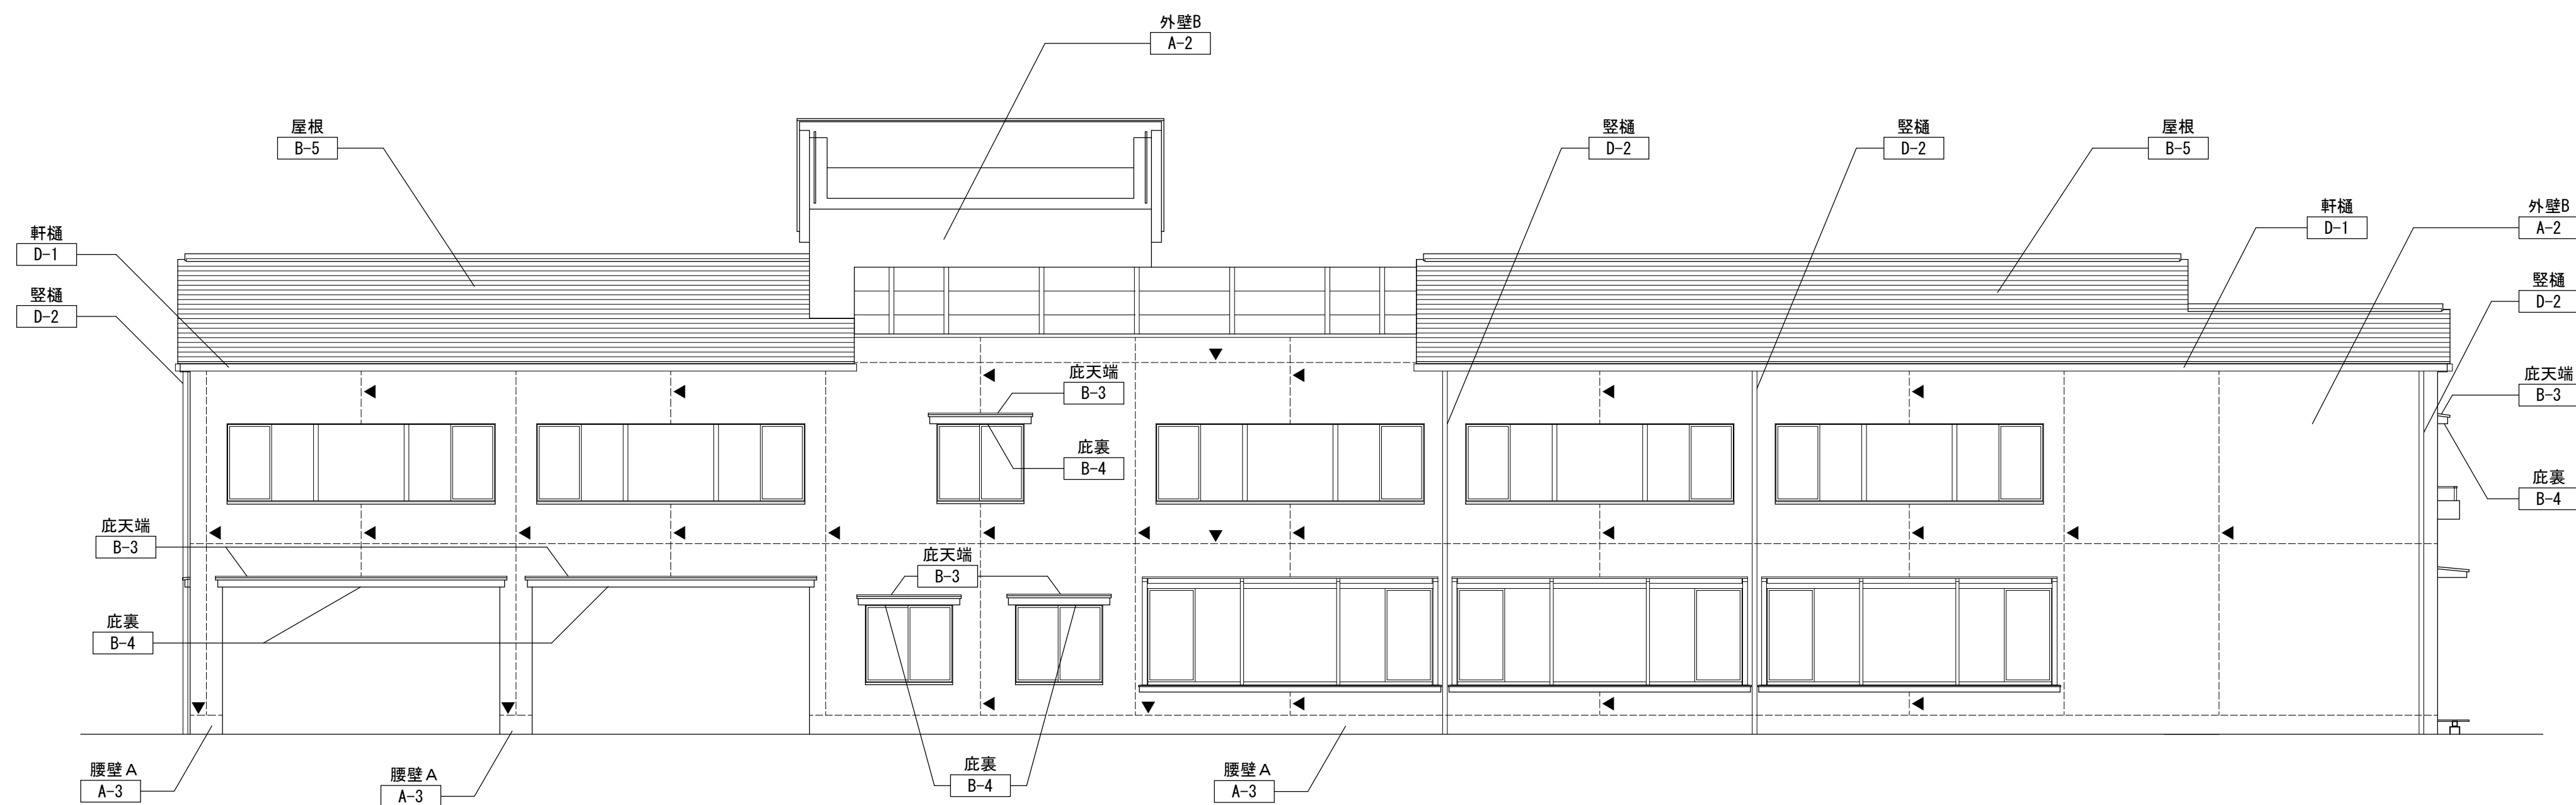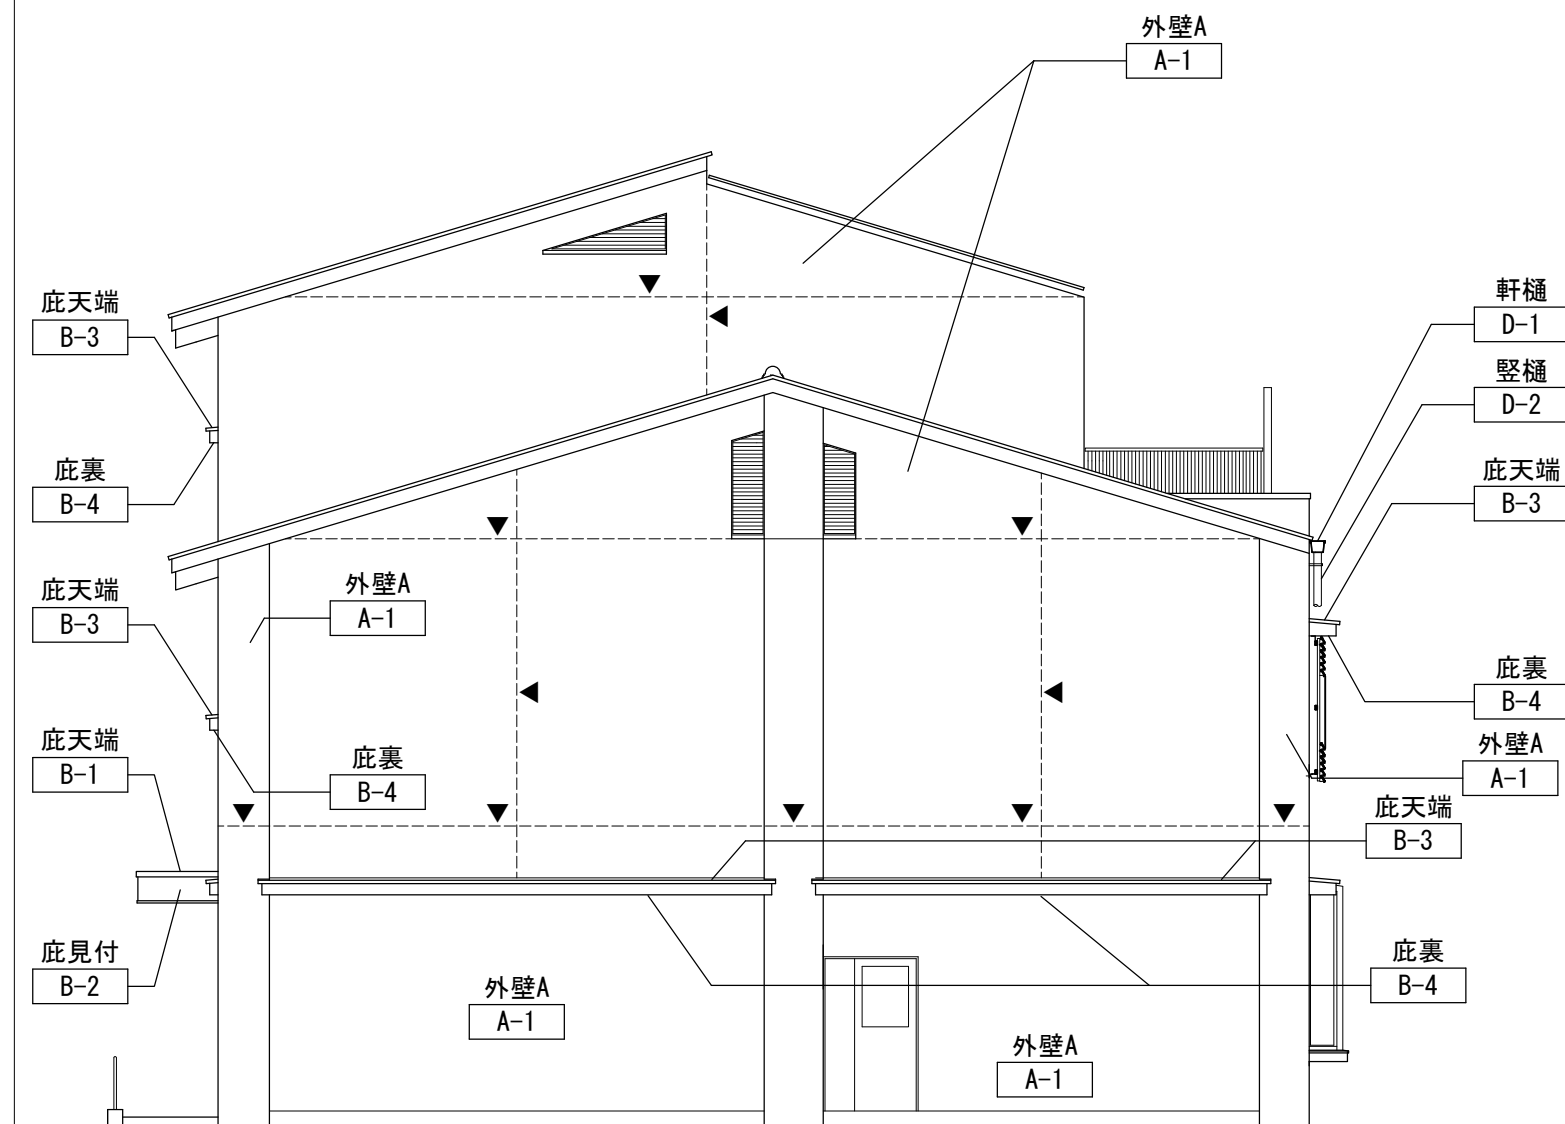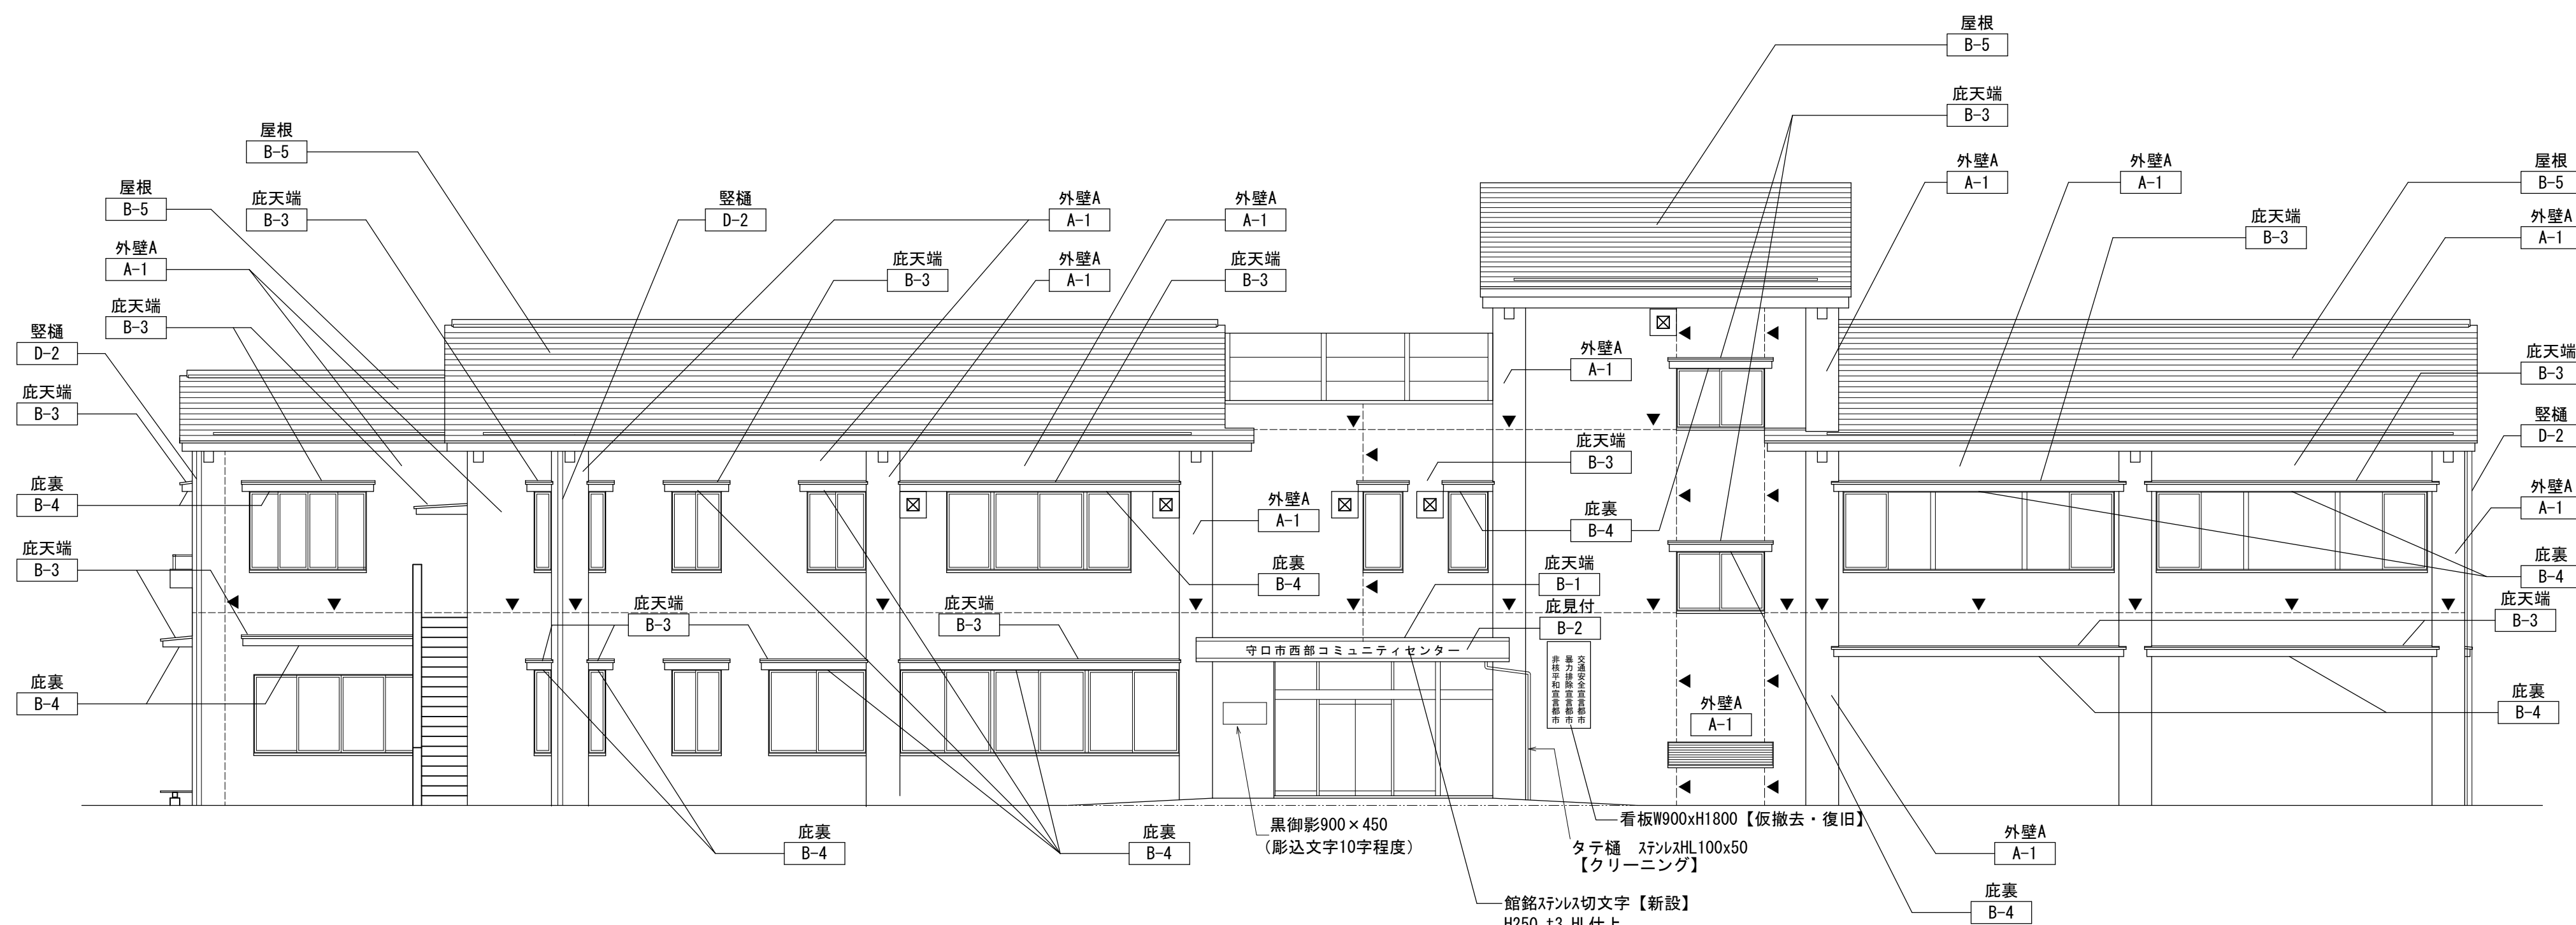

<凡例>

外壁改修工事仕様			防水改修工事仕様			その他工事仕様		
A-1	改修前 改修後	M0下地のよ(150角タイル貼)【圧着】 【既存】 汚き、クラック補修の上、高圧洗浄、 外壁タイル剥離防止工法	B-1	改修前 改修後	防水M0コテ押え【圧着】 ケレン補修の上 塗膜防水X-2【新設】	D-1	改修前 改修後	軒端：塩ビ製【撤去】 軒端：塩ビ製【新設】
A-2	改修前 改修後	(吹付タイル)(頭押し)【圧着】 汚き、ひび割れ補修の上、下地調整、 密着剤塗布改修【新設】	B-2	改修前 改修後	カラーアルミt.0【圧着】 屋外耐候性粘着フィルム貼り【新設】	D-2	改修前 改修後	縦樋：塩ビ管100φ(掘み金物共)【撤去】 縦樋：fφ-VPI100φ(SUS鋼板金物共)【新設】
A-3	改修前 改修後	M0金コテ押え【圧着】 既存のまゝ【高圧洗浄】	B-3	改修前 改修後	彩色石綿板葺き(60×770×乳貼)【撤去】 3.7mm厚ガラス繊維強化プラスチック(GFRP) ガルバリウム鋼板(0.4mm厚)【黒塗装材：ポリエポキシ樹脂系】 M0コテ押えの上 (吹付タイル)【圧着】	外壁劣化補修(下記数量の補修を見込むこと)		
			B-4	改修前 改修後	汚き、クラック補修、下地調整の上、 外装塗装【新設】 彩色石綿板葺き(60×770×乳貼)【撤去】 複層型【撤去】	タイル面	浮き部補修：アンカーピンニングエポキシ樹脂注入工法	80m2
				改修前 改修後	汚き、クラック補修、下地調整の上、 外装塗装【新設】 彩色石綿板葺き(60×770×乳貼)【撤去】 複層型【撤去】	タイル面	クラック部補修：自動式低圧エポキシ樹脂注入工法	40m
			B-5	改修前 改修後	汚き、クラック補修、下地調整の上、 外装塗装【新設】 彩色石綿板葺き(60×770×乳貼)【撤去】 複層型【撤去】	タイル面	欠損部補修：部分張替工法	4m2
				改修前 改修後	汚き、クラック補修、下地調整の上、 外装塗装【新設】 彩色石綿板葺き(60×770×乳貼)【撤去】 複層型【撤去】	吹付面	クラック部補修：自動式低圧エポキシ樹脂注入工法	40m
				改修前 改修後	汚き、クラック補修、下地調整の上、 外装塗装【新設】 彩色石綿板葺き(60×770×乳貼)【撤去】 複層型【撤去】	吹付面	欠損部補修：ポリマーセメントモルタル補修	4m2


<凡例>


- 1) ----- シーリング* 打替箇所を示す。タイル面 (PS-2) 25 x 10
吹付タイル面 (PU-2) 25 x 10
- 2)  は改修仕様凡例を示す。

＜外壁タイル剥落防止工法に関して＞


- 1) 機械設備等による外壁スリープ新設箇所については、外壁改修を行う前に穿孔、ベントキャップ等の器具を設置すること。
- 2) 外部足場の壁つなぎについては、足場つなぎ用ドッグバイトアンカーを用い、足場解体時に壁つなぎ部材を取り外した後、専用キャップをはめ込み、外壁タイル剥落防止工法のトップコートを塗布すること。

<注記>

 
- 1) 外壁は浮き、クラック、欠損部の補修を行う
- 2) 建具改修方法は建具表による外装外部建具は「スラギング」、不具合過少調整の上、外部シーリング打替え
- 3) 軒根・壁植は全て撤去一新とする（SUS製掘み金物）
- 4) 設備盤等の塗装改修は設備工事とし塗装等は専門業者が行うこととする。また、三方 シーリング打ち替え行うこと。
SUS製アルボックス等についてはクリーニングを行うこと。
- 5) 塗装の下部断壁については特記なき限りU-2種とする
- 6) 軒見面を高圧水洗した後、クラック等の補修箇所を調査し、参考数量との精査を行うものとする
- 7) 特記なき限り見え掛け外部鉄部は全てDP塗装替えとする
- 8)  についてアスベスト含有（みなし含）を示す。

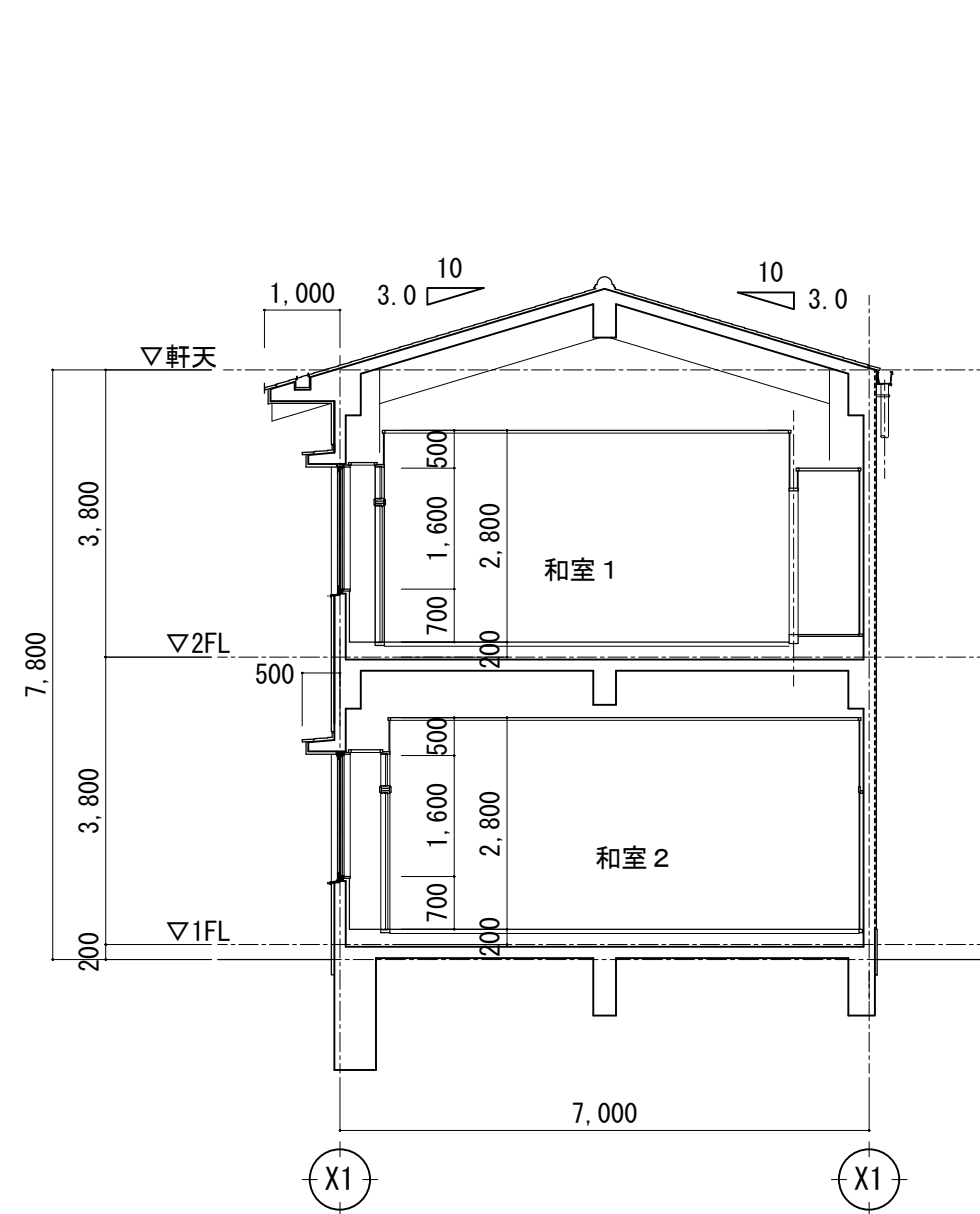


A-A断面図 S=1/100

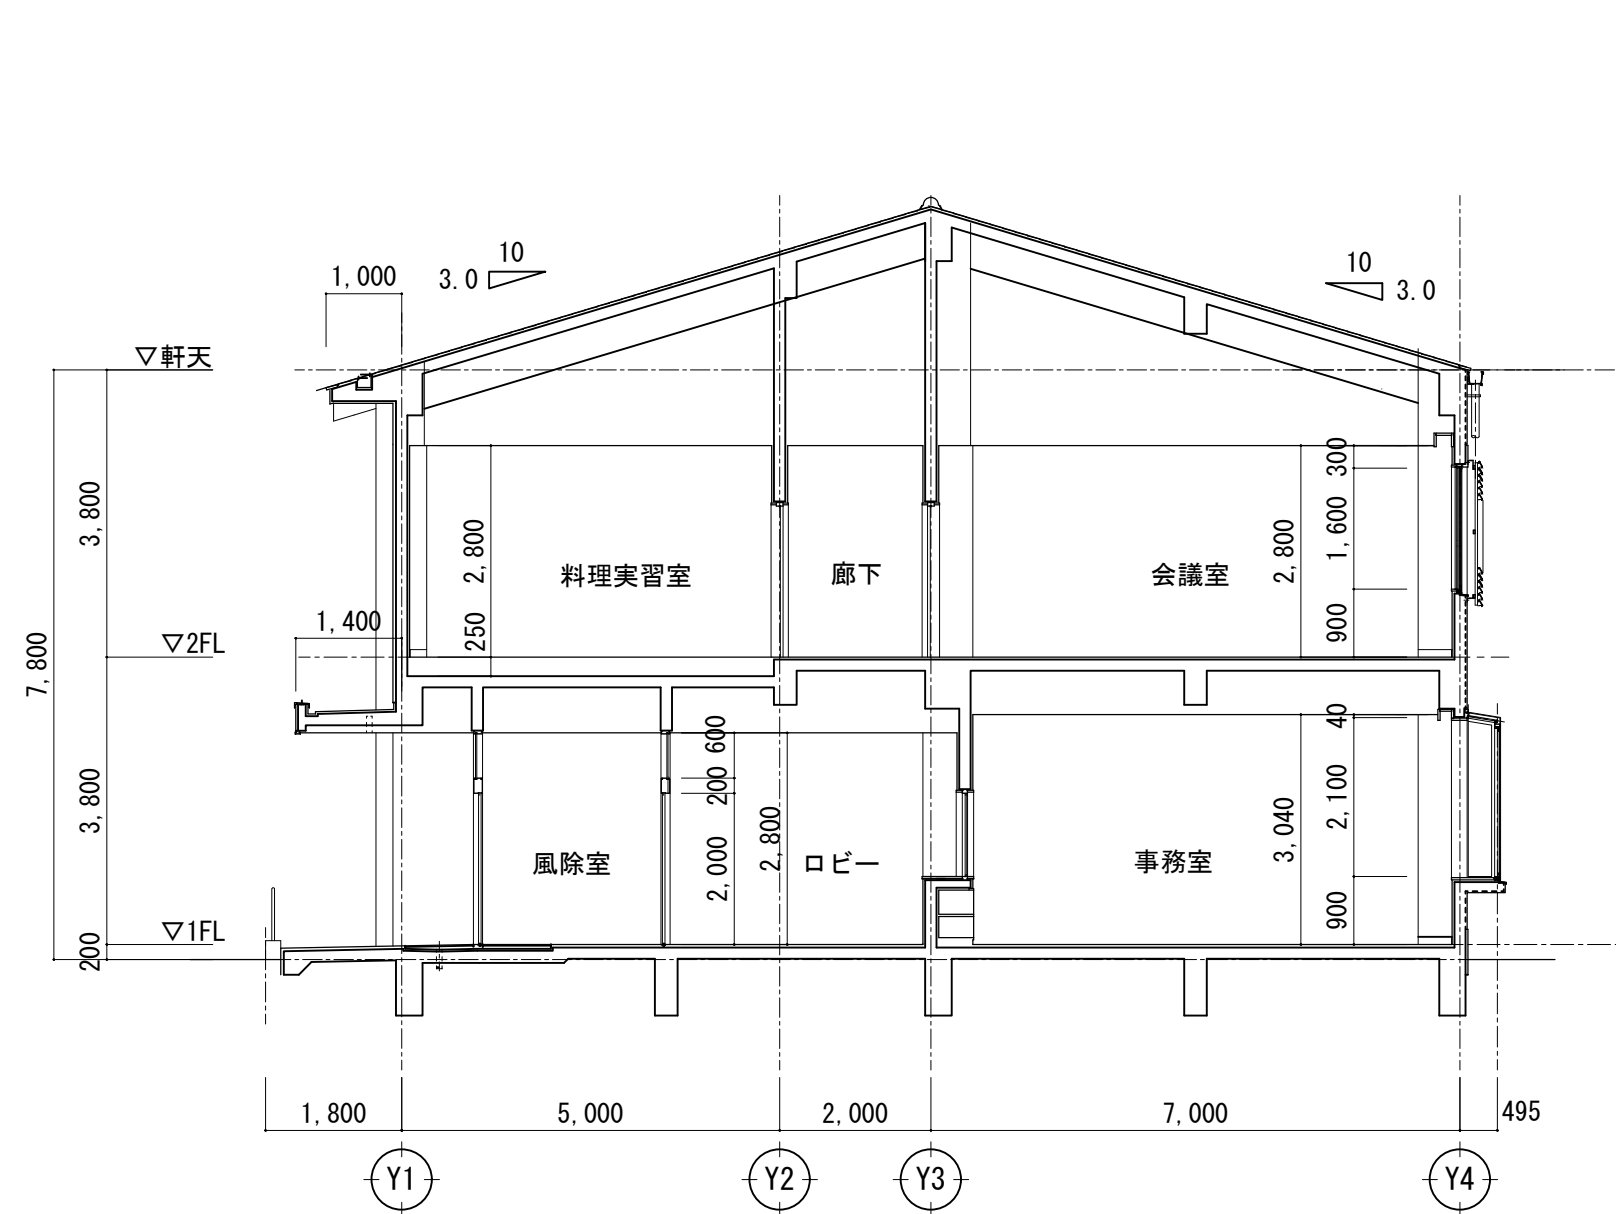


B-B断面図 S=1/100

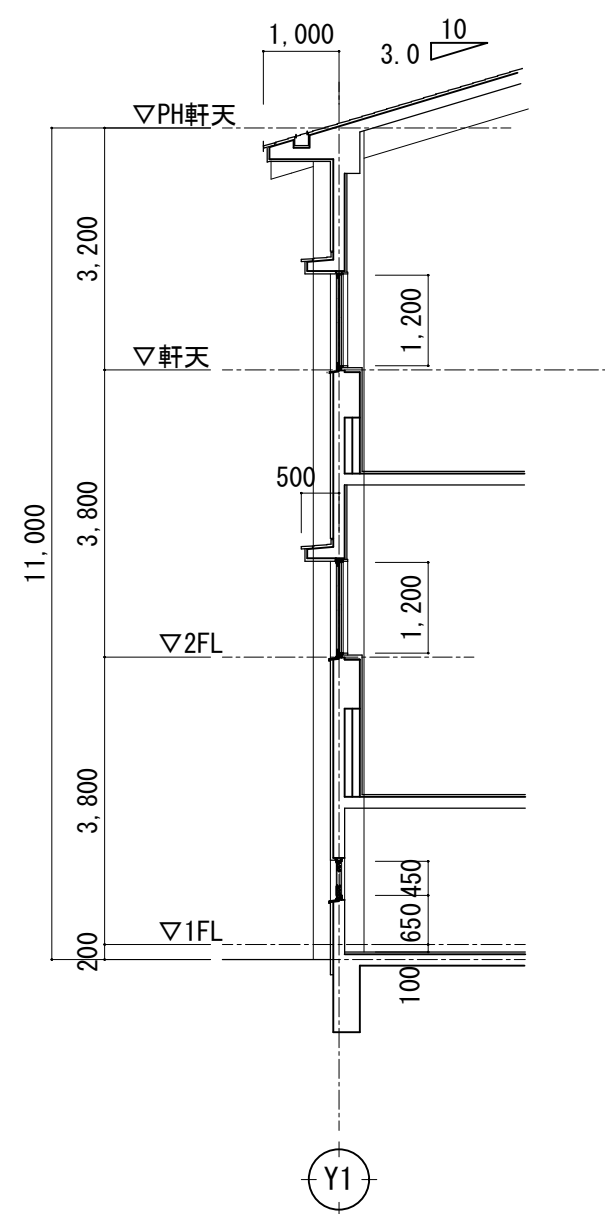


C-C断面図 S=1/100

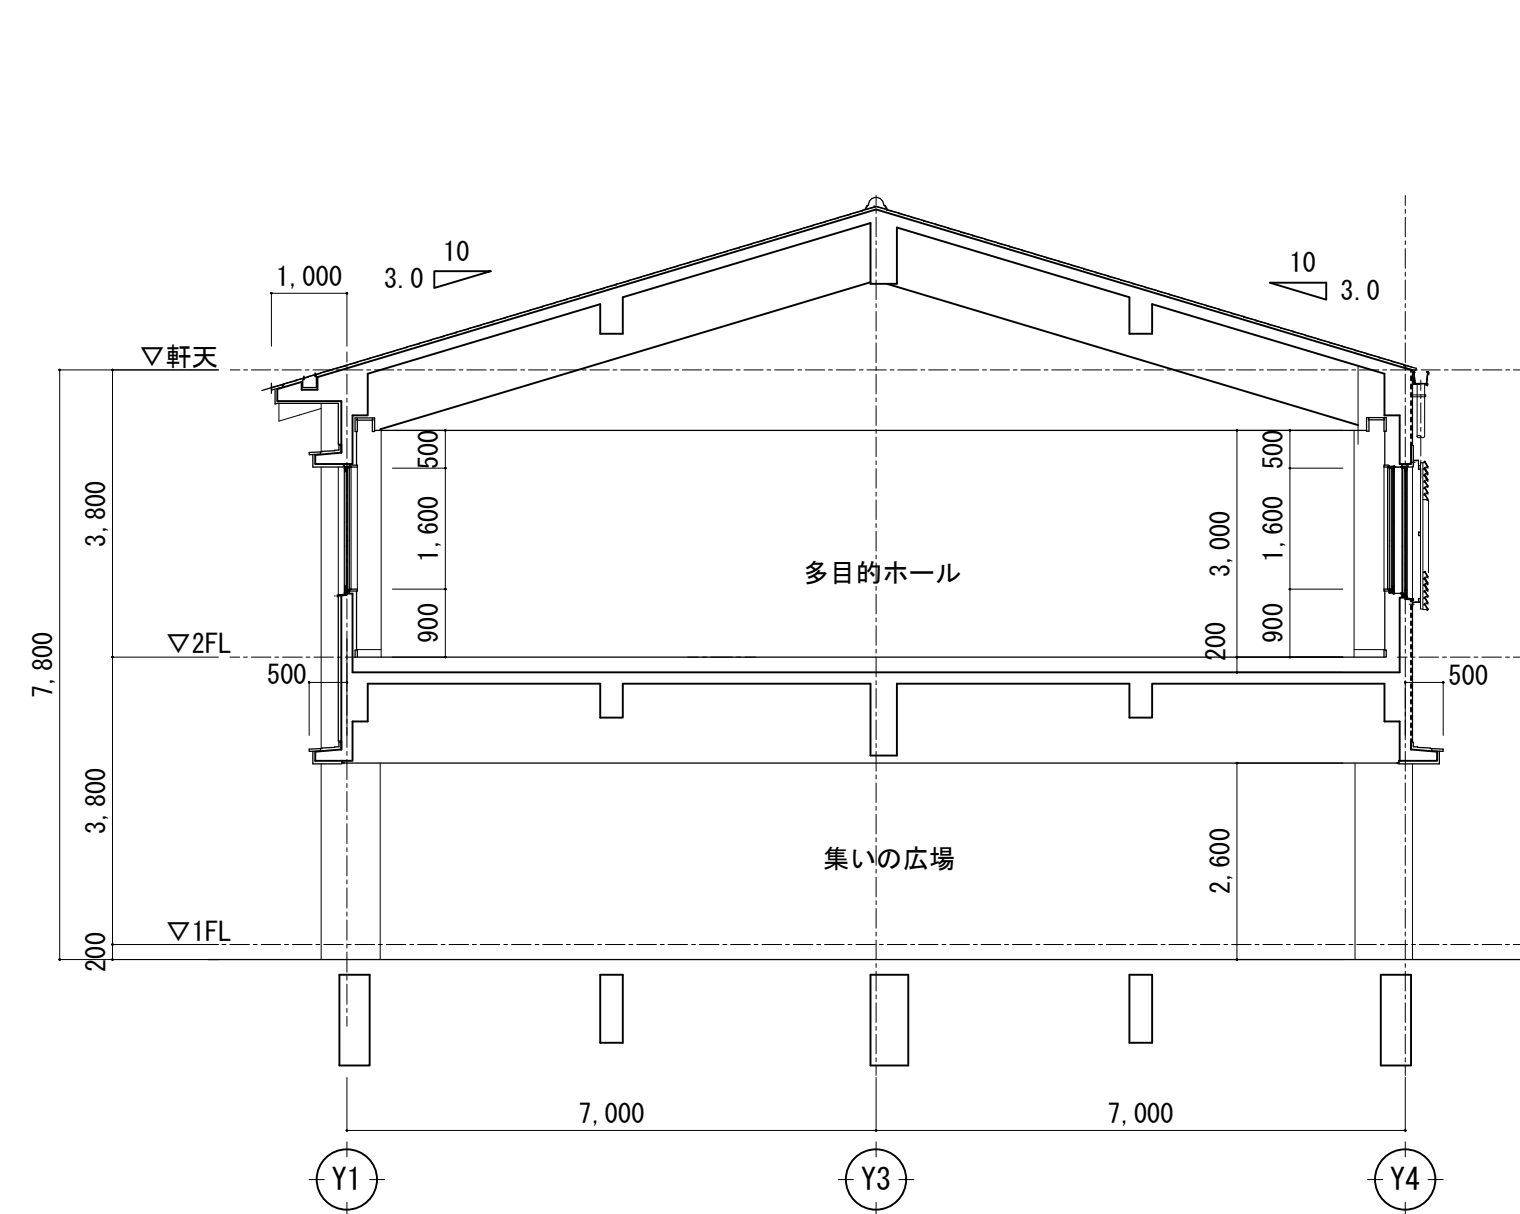


E-E断面図 S=1/100

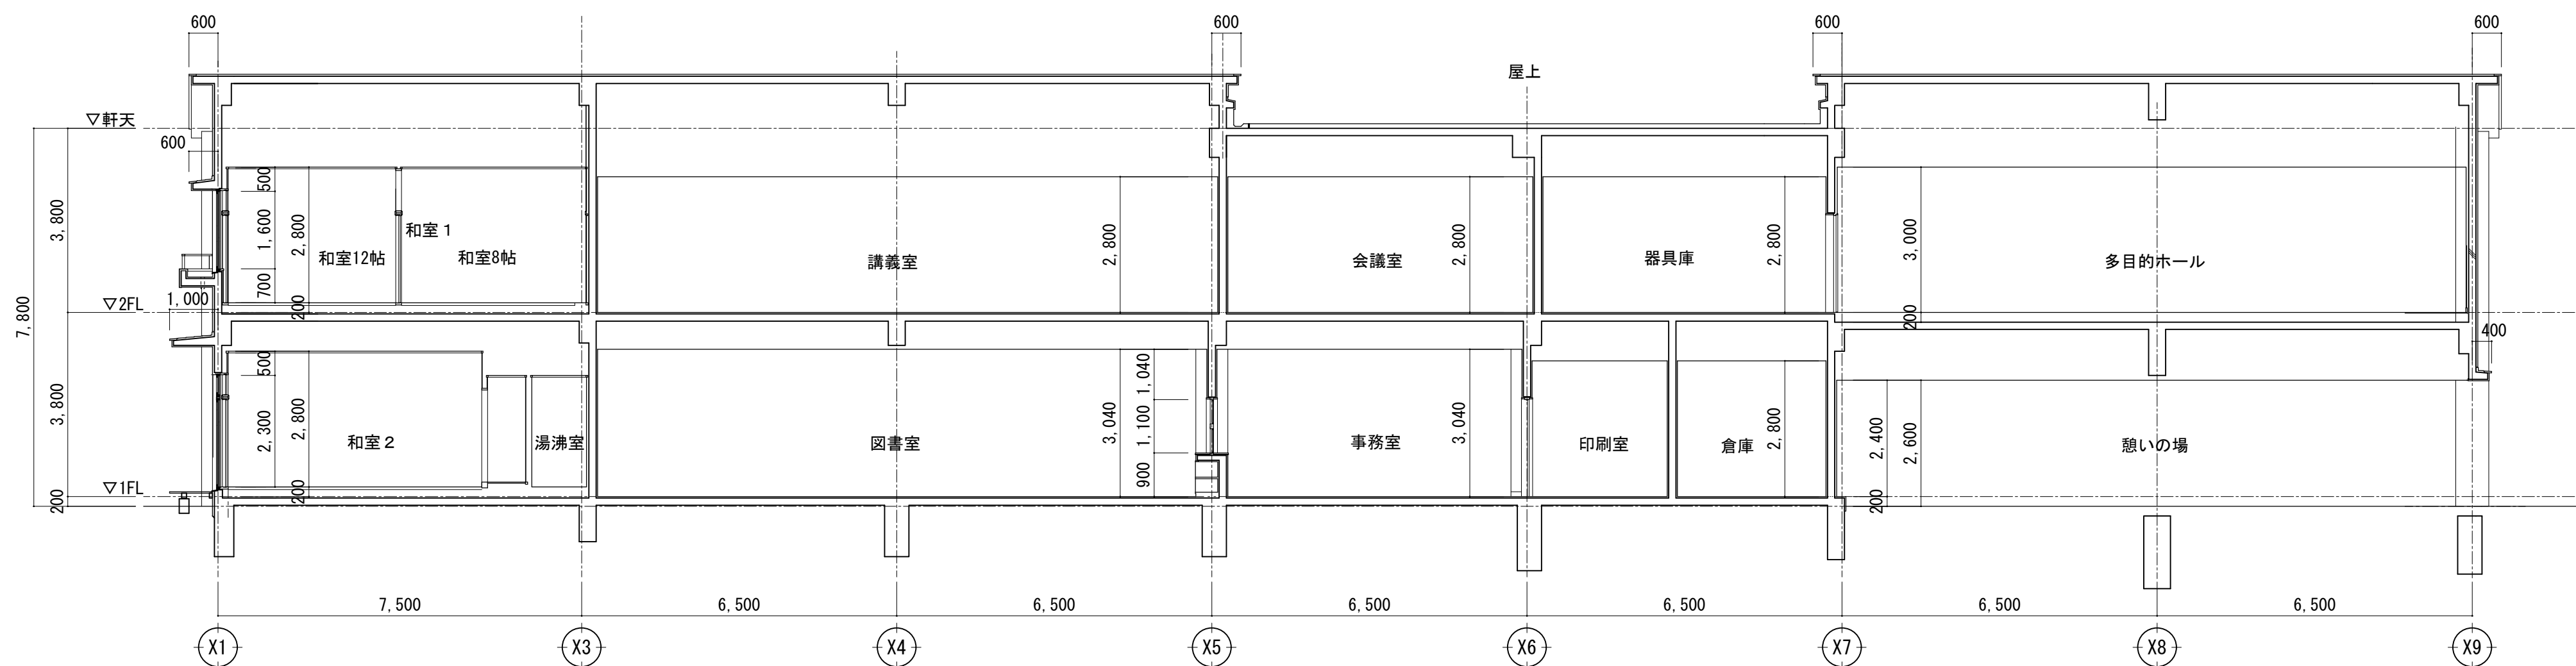

E-E断面図 S=1/100

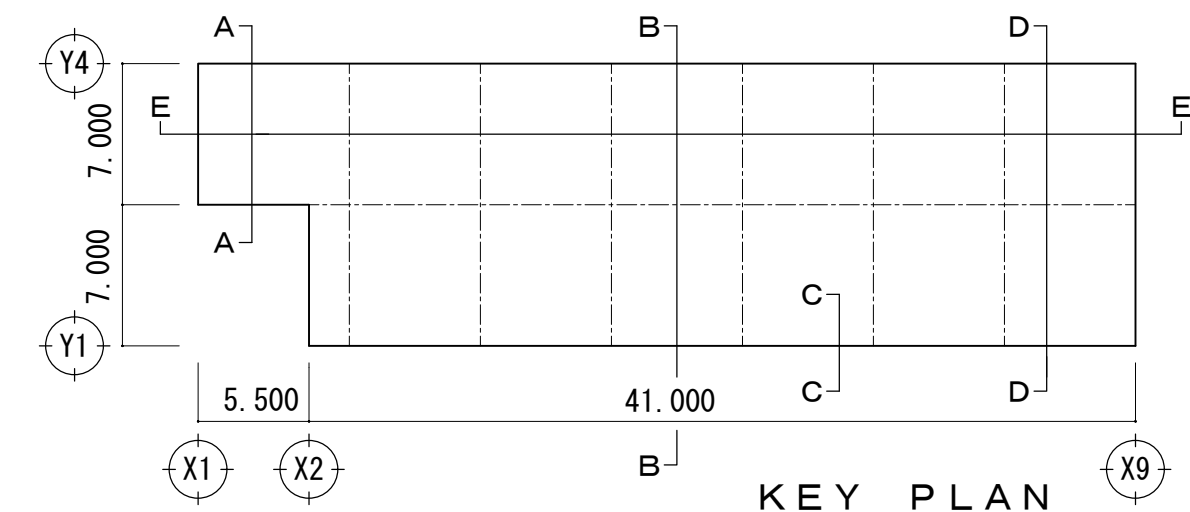

DRAWING AND ROUND OF SOKENSHA 株式会社 創建社D&R設計			一級建築士事務所 大阪府知事登録 第13258号	一級建築士大臣登録 第319884号 堀井 重希子	承認	設計	担当	工事名称 西部コミュニティセンター改修工事	図面番号 A-20
			設計年月日 2025年 2月					図面名称 断面図	縮尺 A1-1:100 A3-1:200

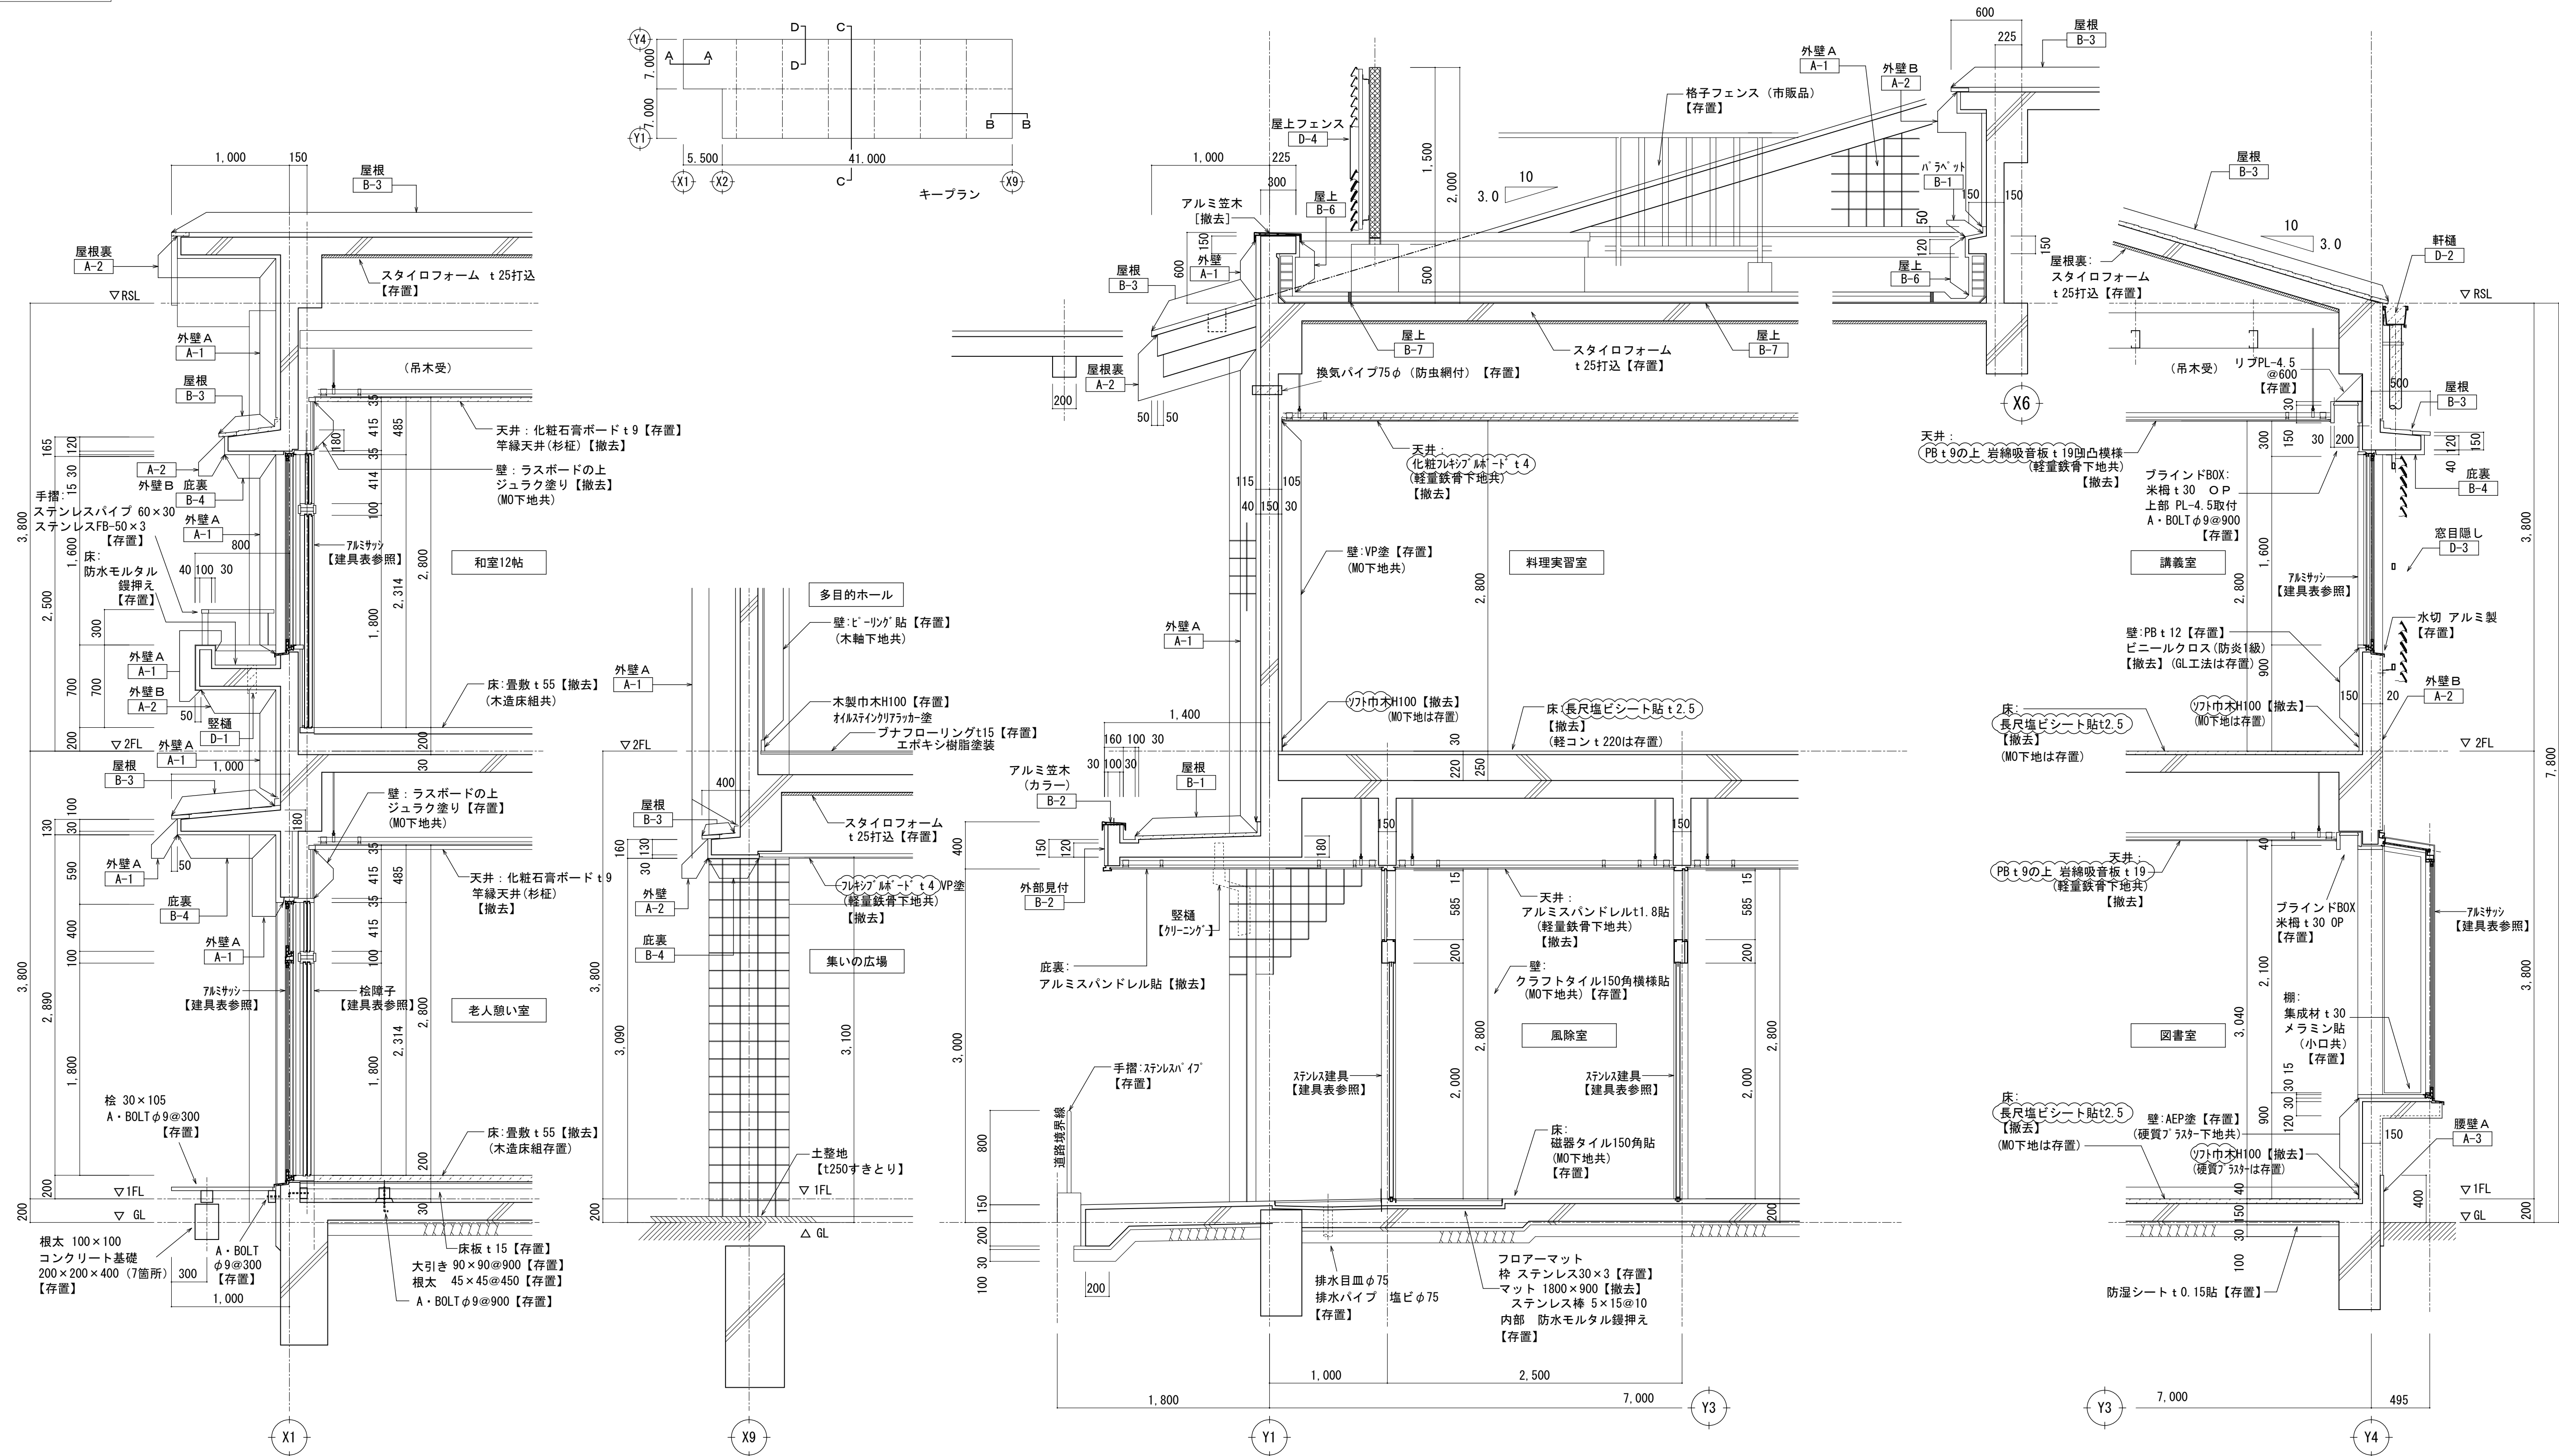

A-A断面詳細図 S=1/30

B-B断面詳細図 S=1/30

C-C断面詳細図 S=1/30

D-D断面詳細図 S=1/30

<凡例>

1) ●-1 は改修仕様凡例を示す。


 撤去範囲を示す

▲ M0カッタ一切を示す

☁についてアスベスト含有（みなし含む）を示す。
※A-2, B-4のアスベストは下地調整材に含有

外壁改修工事仕様			防水改修工事仕様				その他工事仕様				
A-1	M2下地の土 (150角タイル貼り (圧着) ※7A* ストは付目地に含有)	【存置】	B-1	防水M0コテ押入、塗膜防水	【存置】	B-6	均しモルタルアスファルト防水層の上 コンクリートt50 防水モルタルt30	【存置】	D-1	塩ビ製100φ (細み金物等)	【撤去】
A-2	(吹付タイル)(頭押入)	【存置】	B-2	カラーアルミt1.0	【存置】	B-7	均しモルタルアスファルト防水層の上 コンクリートt50 防水モルタルt30 目地切(エラストイト貼)※2000内外	【存置】	D-2	塩ビ製軒縁	【撤去】
A-3	M0金コテ押入	【存置】	B-3	彩色石綿板葺t6(※7A*7B*ご乱貼)	【撤去】			【撤去】	D-3	目隠しt40φ	【存置】
A-4	150角タイル貼り (圧着)	【存置】	B-4	M0コテ押入の上 (吹付タイル)	【存置】				D-4	防音フェンス	【存置】

改修前

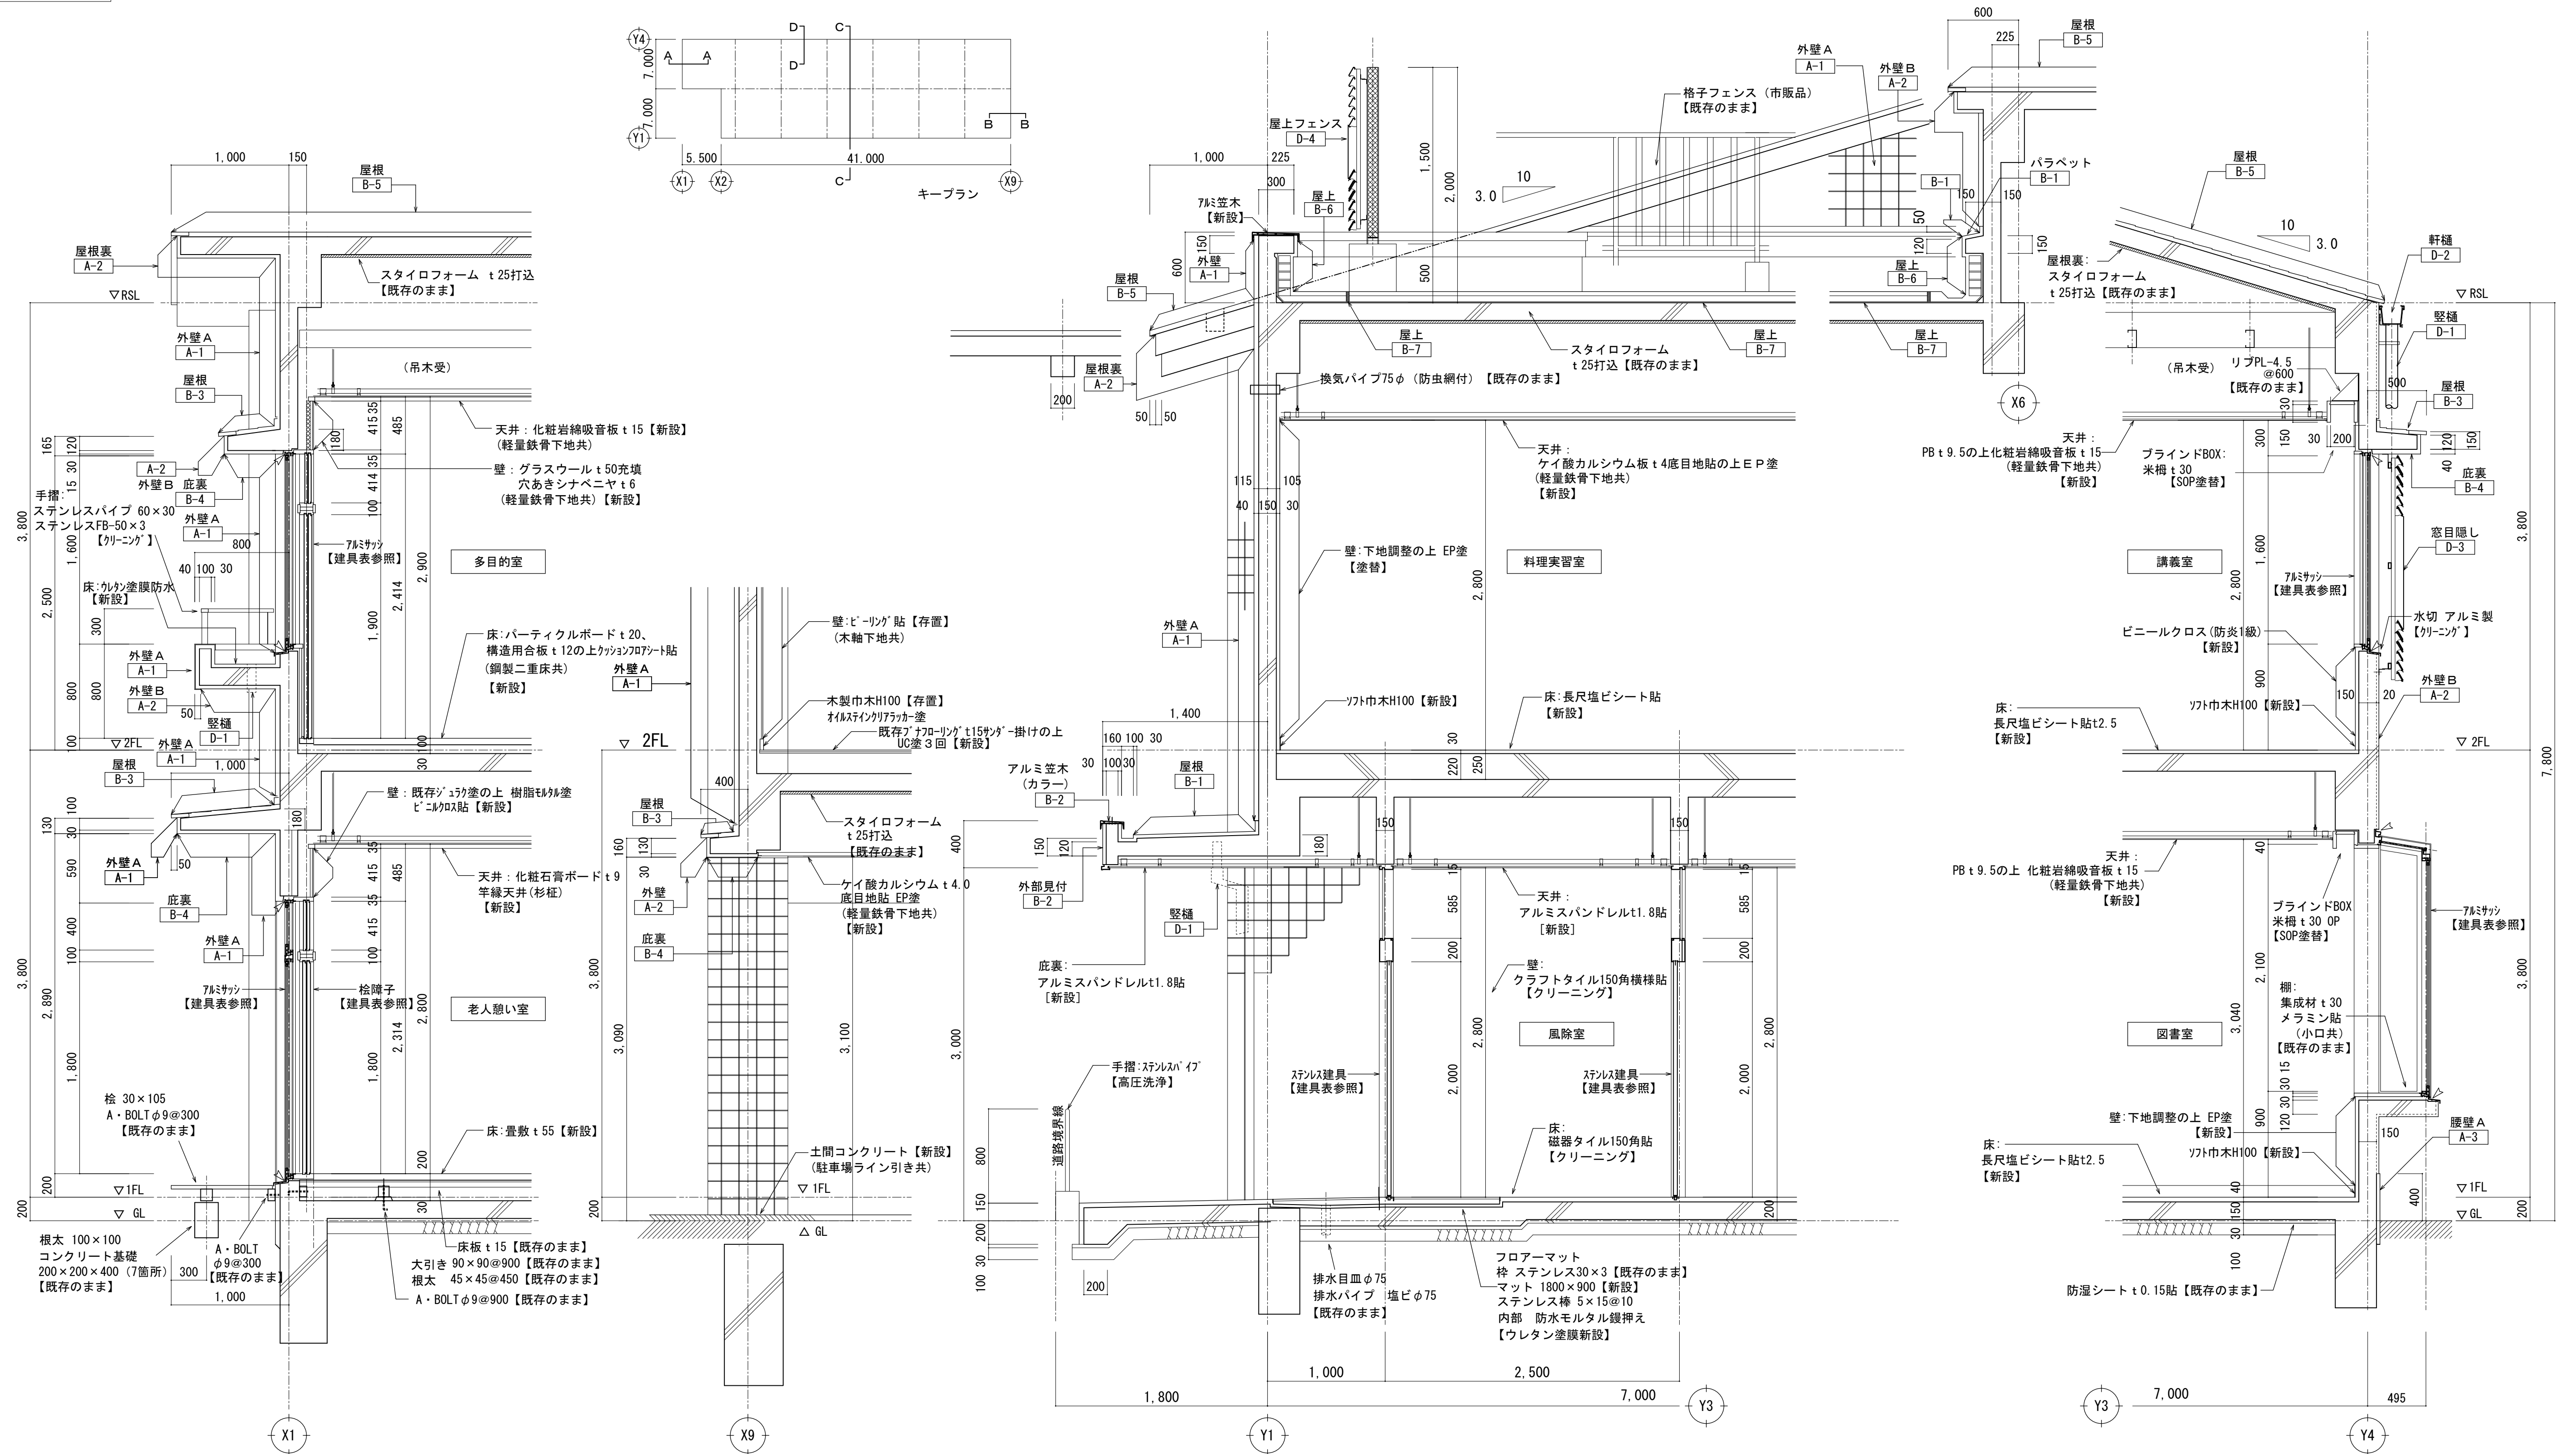

A-A 断面詳細図 S=1/30

B-B断面詳細図 S=1/30

C-C断面詳細図 S=1/30

D-D断面詳細図 S=1/30

<凡例>

1) ●-1 は改修仕様凡例を示す。

GW充填を示す

MO補修範囲を示す



△ シールを示す

外壁改修工事仕様		塗装改修工事仕様		その他工事仕様			
A-1	浮き、クラック補修の上、高圧洗浄、 外壁タイル剥落防止工法	B-1	ケレン補修の上 塗膜防水X-2 【新設】	B-5	ゴムアスファルトフタング t1.0、新設材（ビーズ発泡）リステン付、ガルバリウム鋼板 t0.4 縦割（裏張材：本リフレクト） t2.0 【新設】	D-1	カラーVP100 付（SUS 製埋み金物）共 【新設】
A-2	浮き、クラック補修の上、下地調整、 層積塗材E付	既存のまま 【クリーニング】	B-6	下地調整の上合成高分子フタングシート防水 【新設】	D-2	塩ビ製軒樋 【新設】	
A-3	既存のまま 【高圧洗浄】	B-3	ゴムアスファルトフタング t1.0、 ガルバリウム鋼板 t0.4 縦割（裏張材：本リフレクト） t2.0	B-7	断縁目地PU-2、20×10 【新設】 下地調整の上合成高分子フタングシート防水 【新設】	D-3	目隠しカーブ 【高圧洗浄】
A-4	浮き、クラック補修の上、高圧洗浄、 外壁タイル剥落防止工法	B-4	浮き、クラック補修、 外装薄塗材E 【新設】			D-4	防音フェンス 【クリーニング】

改修後

 DRAWING AND ROUND OF SOKENSHA 株式会社 創建社D&R設計	一級建築士事務所 大阪府知事登録 第(〒)13258号	一級建築士大臣登録 第319884号 城井 亜希子	承認	設計	担当		工事名称 西部コミュニティセンター改修工事	図面番号 A-22
	設計年月日						図面名称	縮尺
	2025年 2月						改修後 断面詳細図	A1-1:30 A3-1:60

改修前

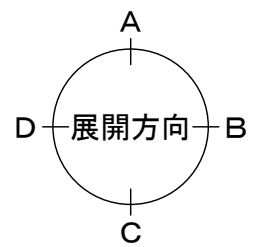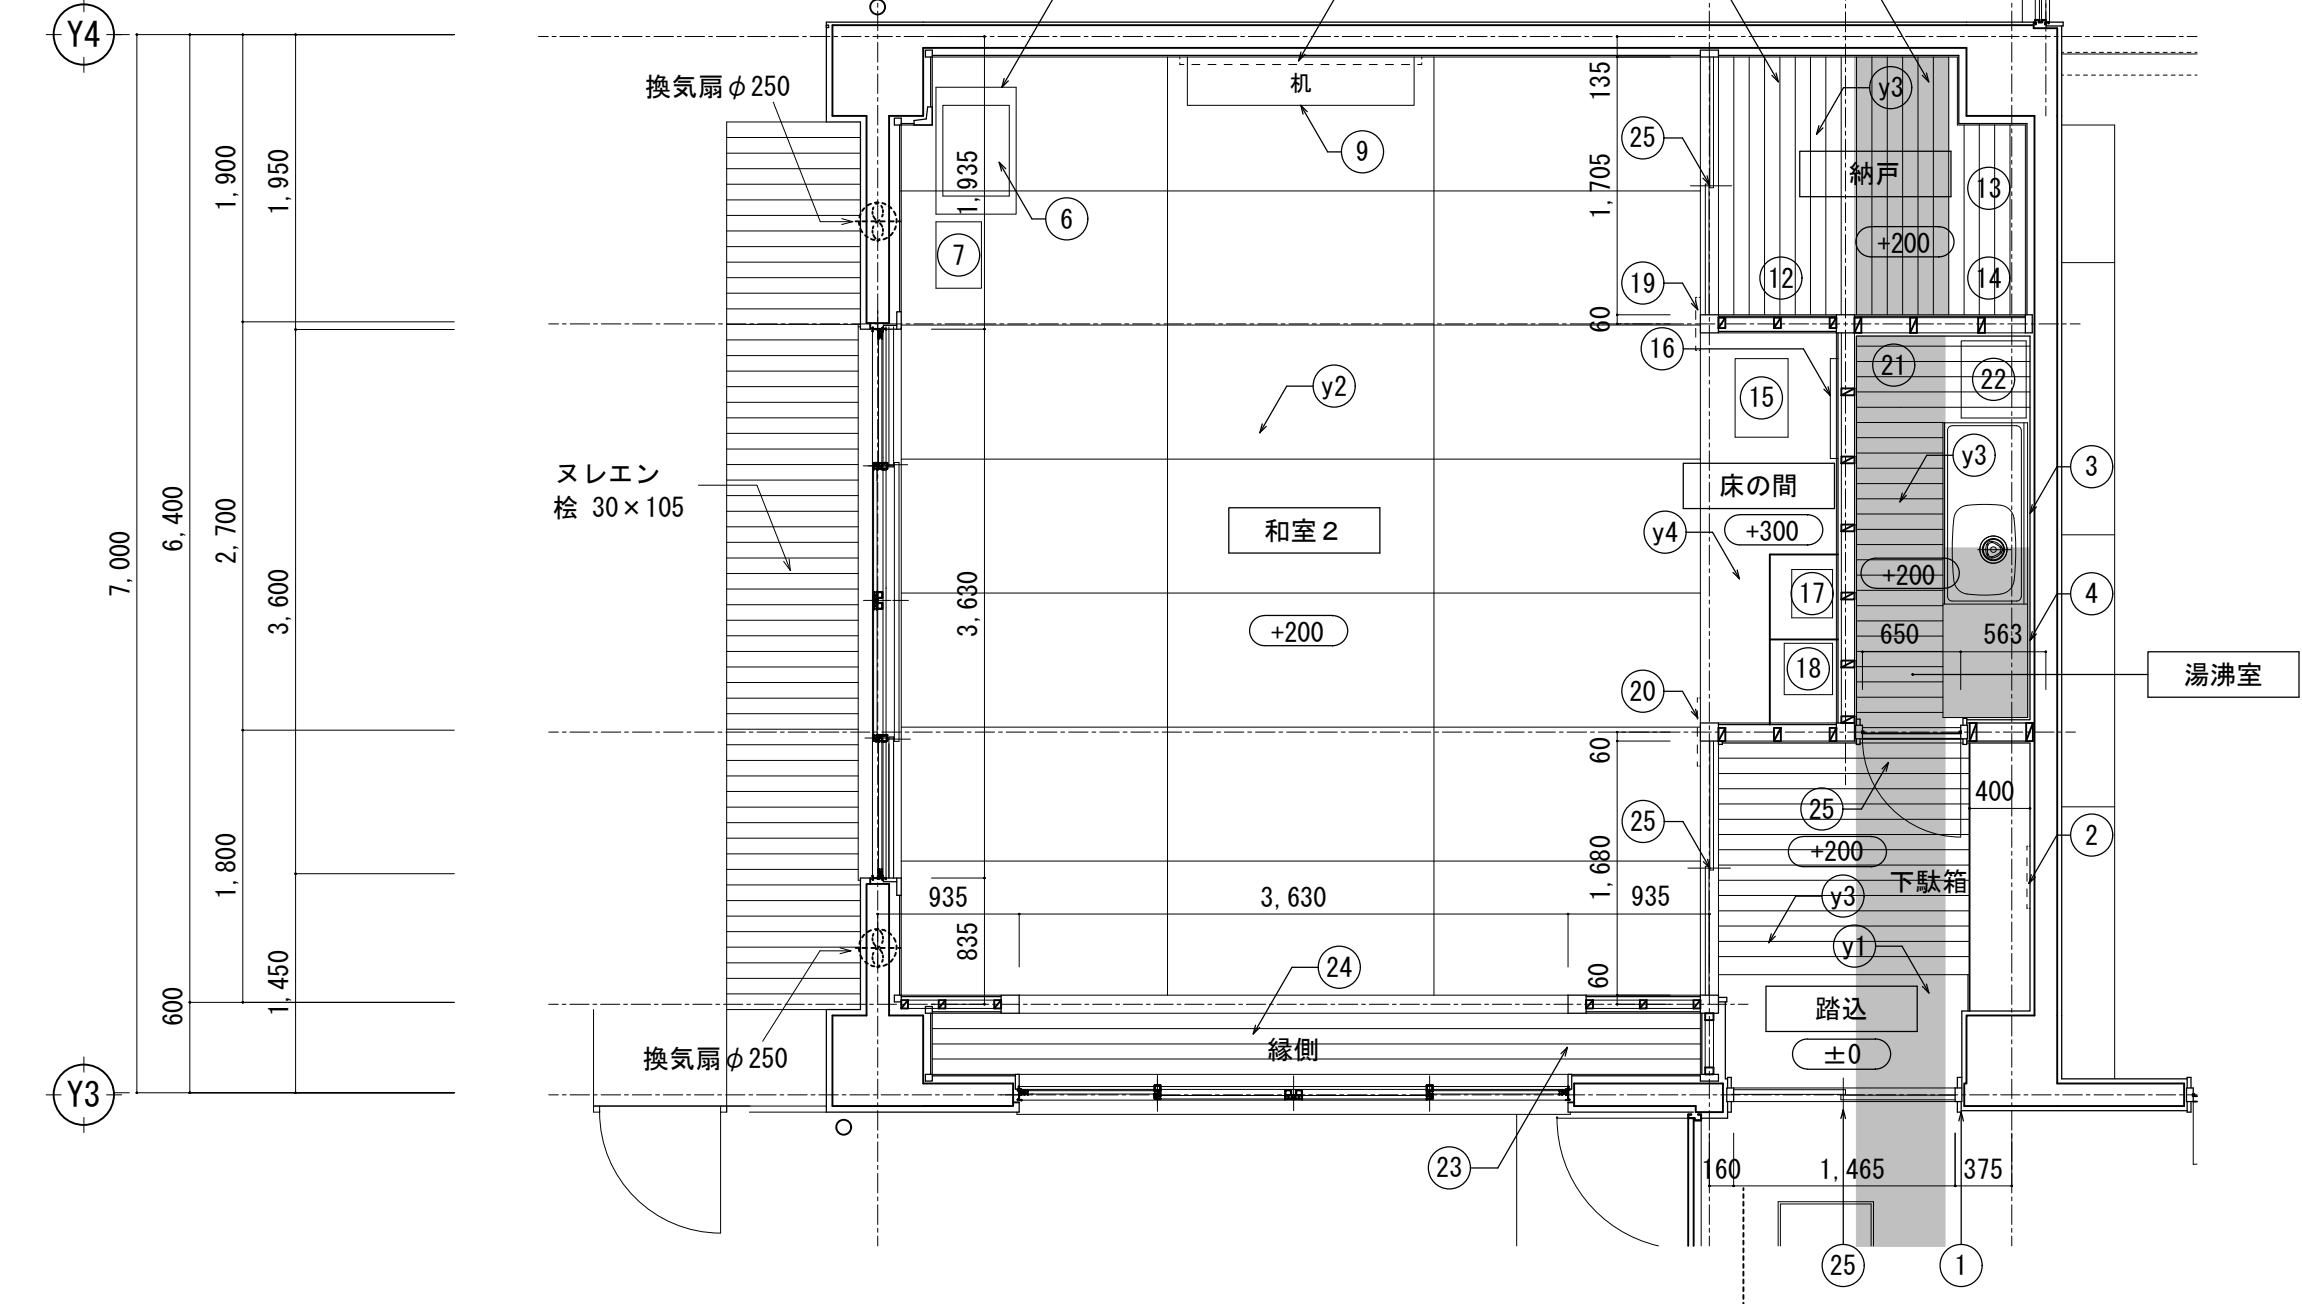

既存仕上げリスト（床仕上：平面詳細図参照 壁・巾木仕上：展開図参照） 【D-**】部分詳細図番号を示す

y1	床：遮音タイル150角貼 (M0下地共) 【配置・一部撤去】	h2	巾木：雑巾摺 (木造床組) 【配置】	1	壁名札 W250xH80 【撤去】	7	カラオケ機器 W440xD300xH780 【仮移設】	13 14	座布巾×27、ゴザ×2 【撤去】	20	掛什物② φ450xH20 【仮移設】 (別途)
y2	床：畳敷き 【撤去】 (木造床組【配置】)	h3	床木：遮音タイル150角貼 (M0下地共) H=150 【配置】	2	掛け物① W410xH220xH440 【仮移設】 (別途)	8	掛け物① W1,600x850xH500 【仮移設】 (別途)	15	窓見 W520xO50xH1,530 【仮移設】	21	パイプ椅子×10 【仮移設】
y3	床：桧縁甲板貼t15 (木造床組共) 【配置・一部撤去】	k1	壁：木製銅線うろこ・ド・塗の上 ジョリ塗 (M0下地共) 【配置】	3	差しし W1,200xO525xH800 吊戸簾 W1200xO380xH500 【撤去】	9	机 W1,500xO910xH320 【撤去】 (別途)	16	掛け物② W660xH810 【仮移設】 (別途)	22	コマ付ラック W510xO430xH850 【仮移設】
y4	床：桧縁付 (木造床組共) 【配置】	k2	壁：木軸組下地端・ド・砂利塗の上 ジョリ塗 (間仕切り壁) 【配置】	4	コンロ台 W750xO525xH640 【撤去】	10	ダンボール(バ) 1枚×1枚×2 【撤去】 (別途)	17	日本人形・ス① W320xO270xH540 【仮移設】 (別途)	23	掃除機等掃除道具 【仮移設】 (別途)
				5	TV台 W840xO530xH460 【仮移設】	11	幼児用遊び道具 【仮移設】 (別途)	18	日本人形・ス② W340xO320xH390 【仮移設】 (別途)	24	丸椅子×10 【仮移設】
h1	巾木：畳寄せ (木造床組共) 【配置】			6	ブラウソ付 W600xO440xH520 【仮移設】	12	折り畳み机×10 W1800xO450 【仮移設】 (別途)	19	掛け物③ W350xO300xH380 【仮移設】 (別途)	25	木製建具 【撤去】 ※上枠のみ【撤去】

 木造床組み、土間コン撤去範囲を示す
 存置部分を示す
 仕上下地共撤去を示す

±0 各階FLからの床仕上げ高さを示す

▼ M0カッター一切を示す



▽ シーリング打替

＜注記＞

- ・木製緑縁は全てSOP塗替とする
- ・天井仕上改修は天井伏図参照とする。
- ・建具改修内容は建具表参照とする。
- ・撤去備品は備品リスト参照とする
- ・ についてアスベスト含有（みなし含む）を示す。

- ・新設ビニル床シートは耐久性・耐摩耗性とする。
- ・仮撤去→復旧 備品及び家具は全て清掃の上復旧とする。

改修後

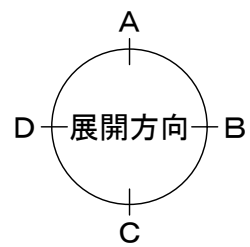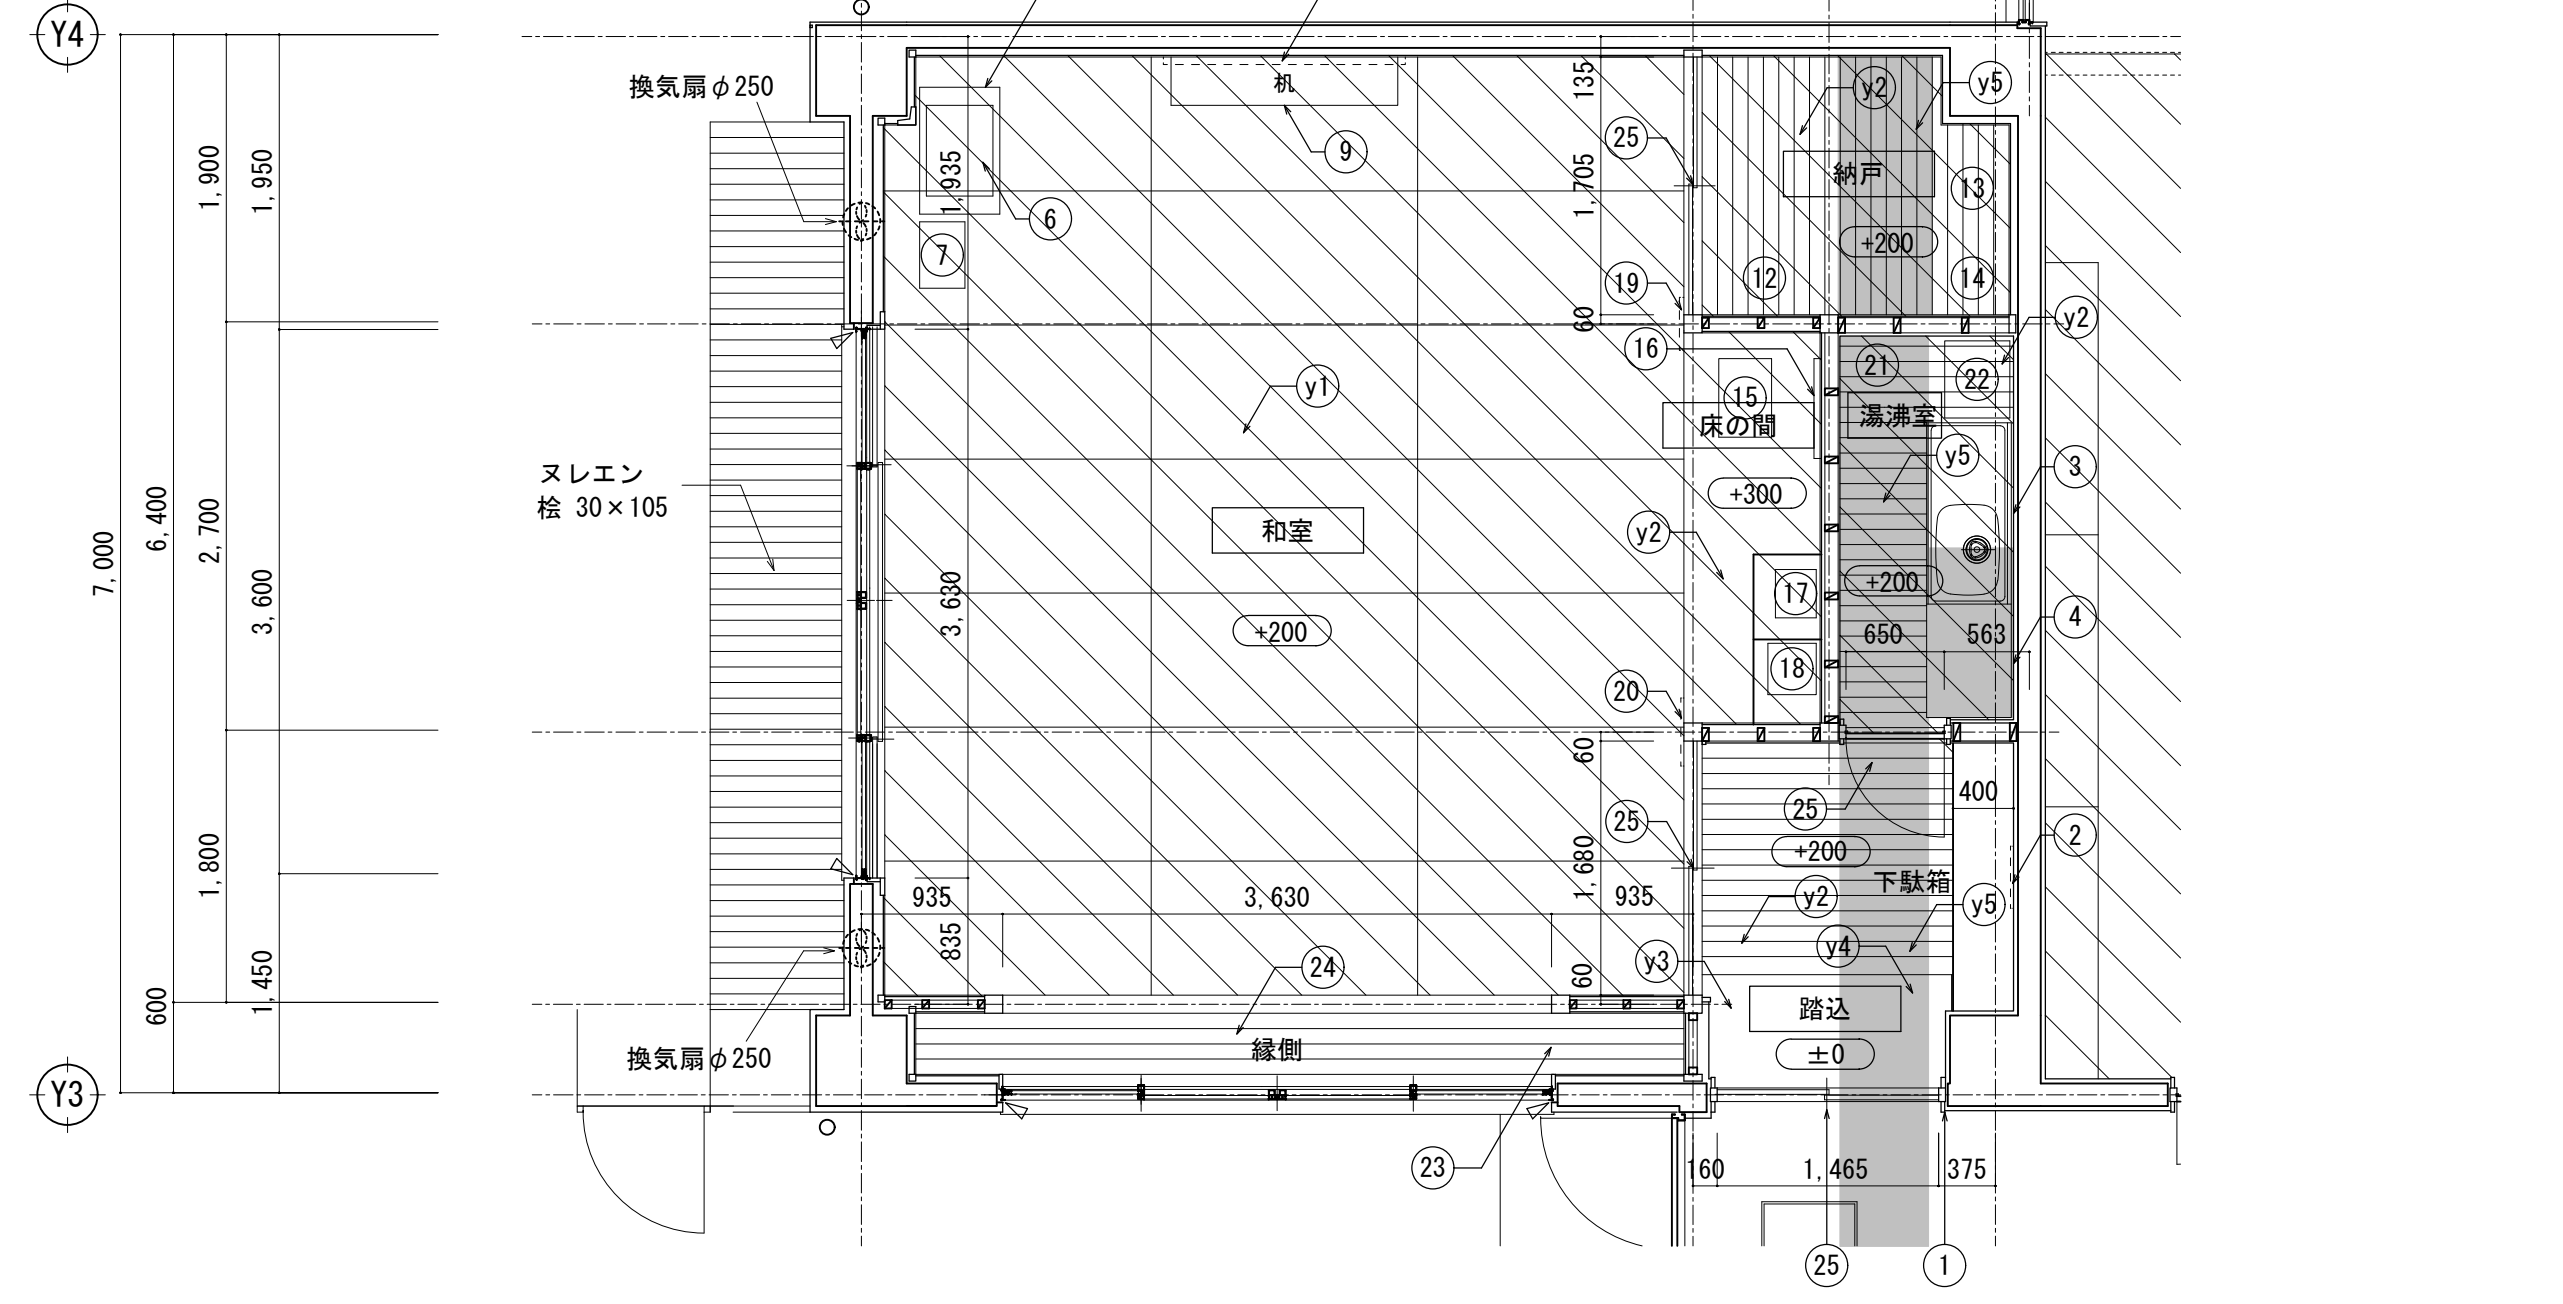


改修仕上がりリスト（床仕上：平面詳細図参照 壁・巾木仕上：展開図参照） 【D-**】部分詳細図番号を示す

【y1】	床：畳敷き 【新設】	h1	巾木：磁器タイル150角貼 H=150 【クリーニング】	1	室名札 【新設】	7	カラオケ機器 W440xD300xH780 【復旧】	14	床布巾×27 【復旧】	20	掛什物② φ450x120 【復旧】
【y2】	床：チャゲ掛けの上 丸か棚指付7塗装 【新設】	k1	壁：既存チャゲ塗の上樹脂モザイク ビニルクロス【新設】	2	掛け物 W140xD20xH440 【復旧】（別途）	8	掛け物① W1,600xD50xH500 【復旧】（別途）	15	寝具 W520xD50xH1,530 【復旧】	21	バイブ椅子×10 【復旧】
【y3】	床：磁器タイル150角貼 【クリーニング】			3	流し台 L1200、吊戸棚L1200×H500 【新設】	9	机 W1,500xD910xH320 【復旧】	16	掛け物 W660xH810 【復旧】（別途）	22	コマ付ラック W510xD430xH850 【復旧】
【y4】	床：磁器タイル150角貼 (MO下地) 【新設】			4	コンソ台 【新設】	11	幼児用遊具 【移設】（別途）	17	日本人形入付 W320xD270xH540 【復旧】（別途）	23	掃除機等掃除道具 【復旧】（別途）
【y5】	床：桧縁甲板貼L115 (木造床組) 【存置、一部撤去】			5	TV台 W840xD530xH460 【復旧】	12	折り畳み机×10 W1800xD450 【復旧】	18	日本人形ケース② W340xD320xH390 【復旧】（別途）	24	丸椅子×10 【復旧】
				6	ブラウンTV W600xD440xH520 【復旧】	13	ゴザ×2 【復旧】（別途）	19	掛け物 W350xD30xH380 【復旧】（別途）	25	木製建具 【新設】 ※枠：【SOP替替】


	木造床組み、 土間コン新設範囲を示す
	仕上のみ新設を示す
	仕上下地共新設を示す

改修前

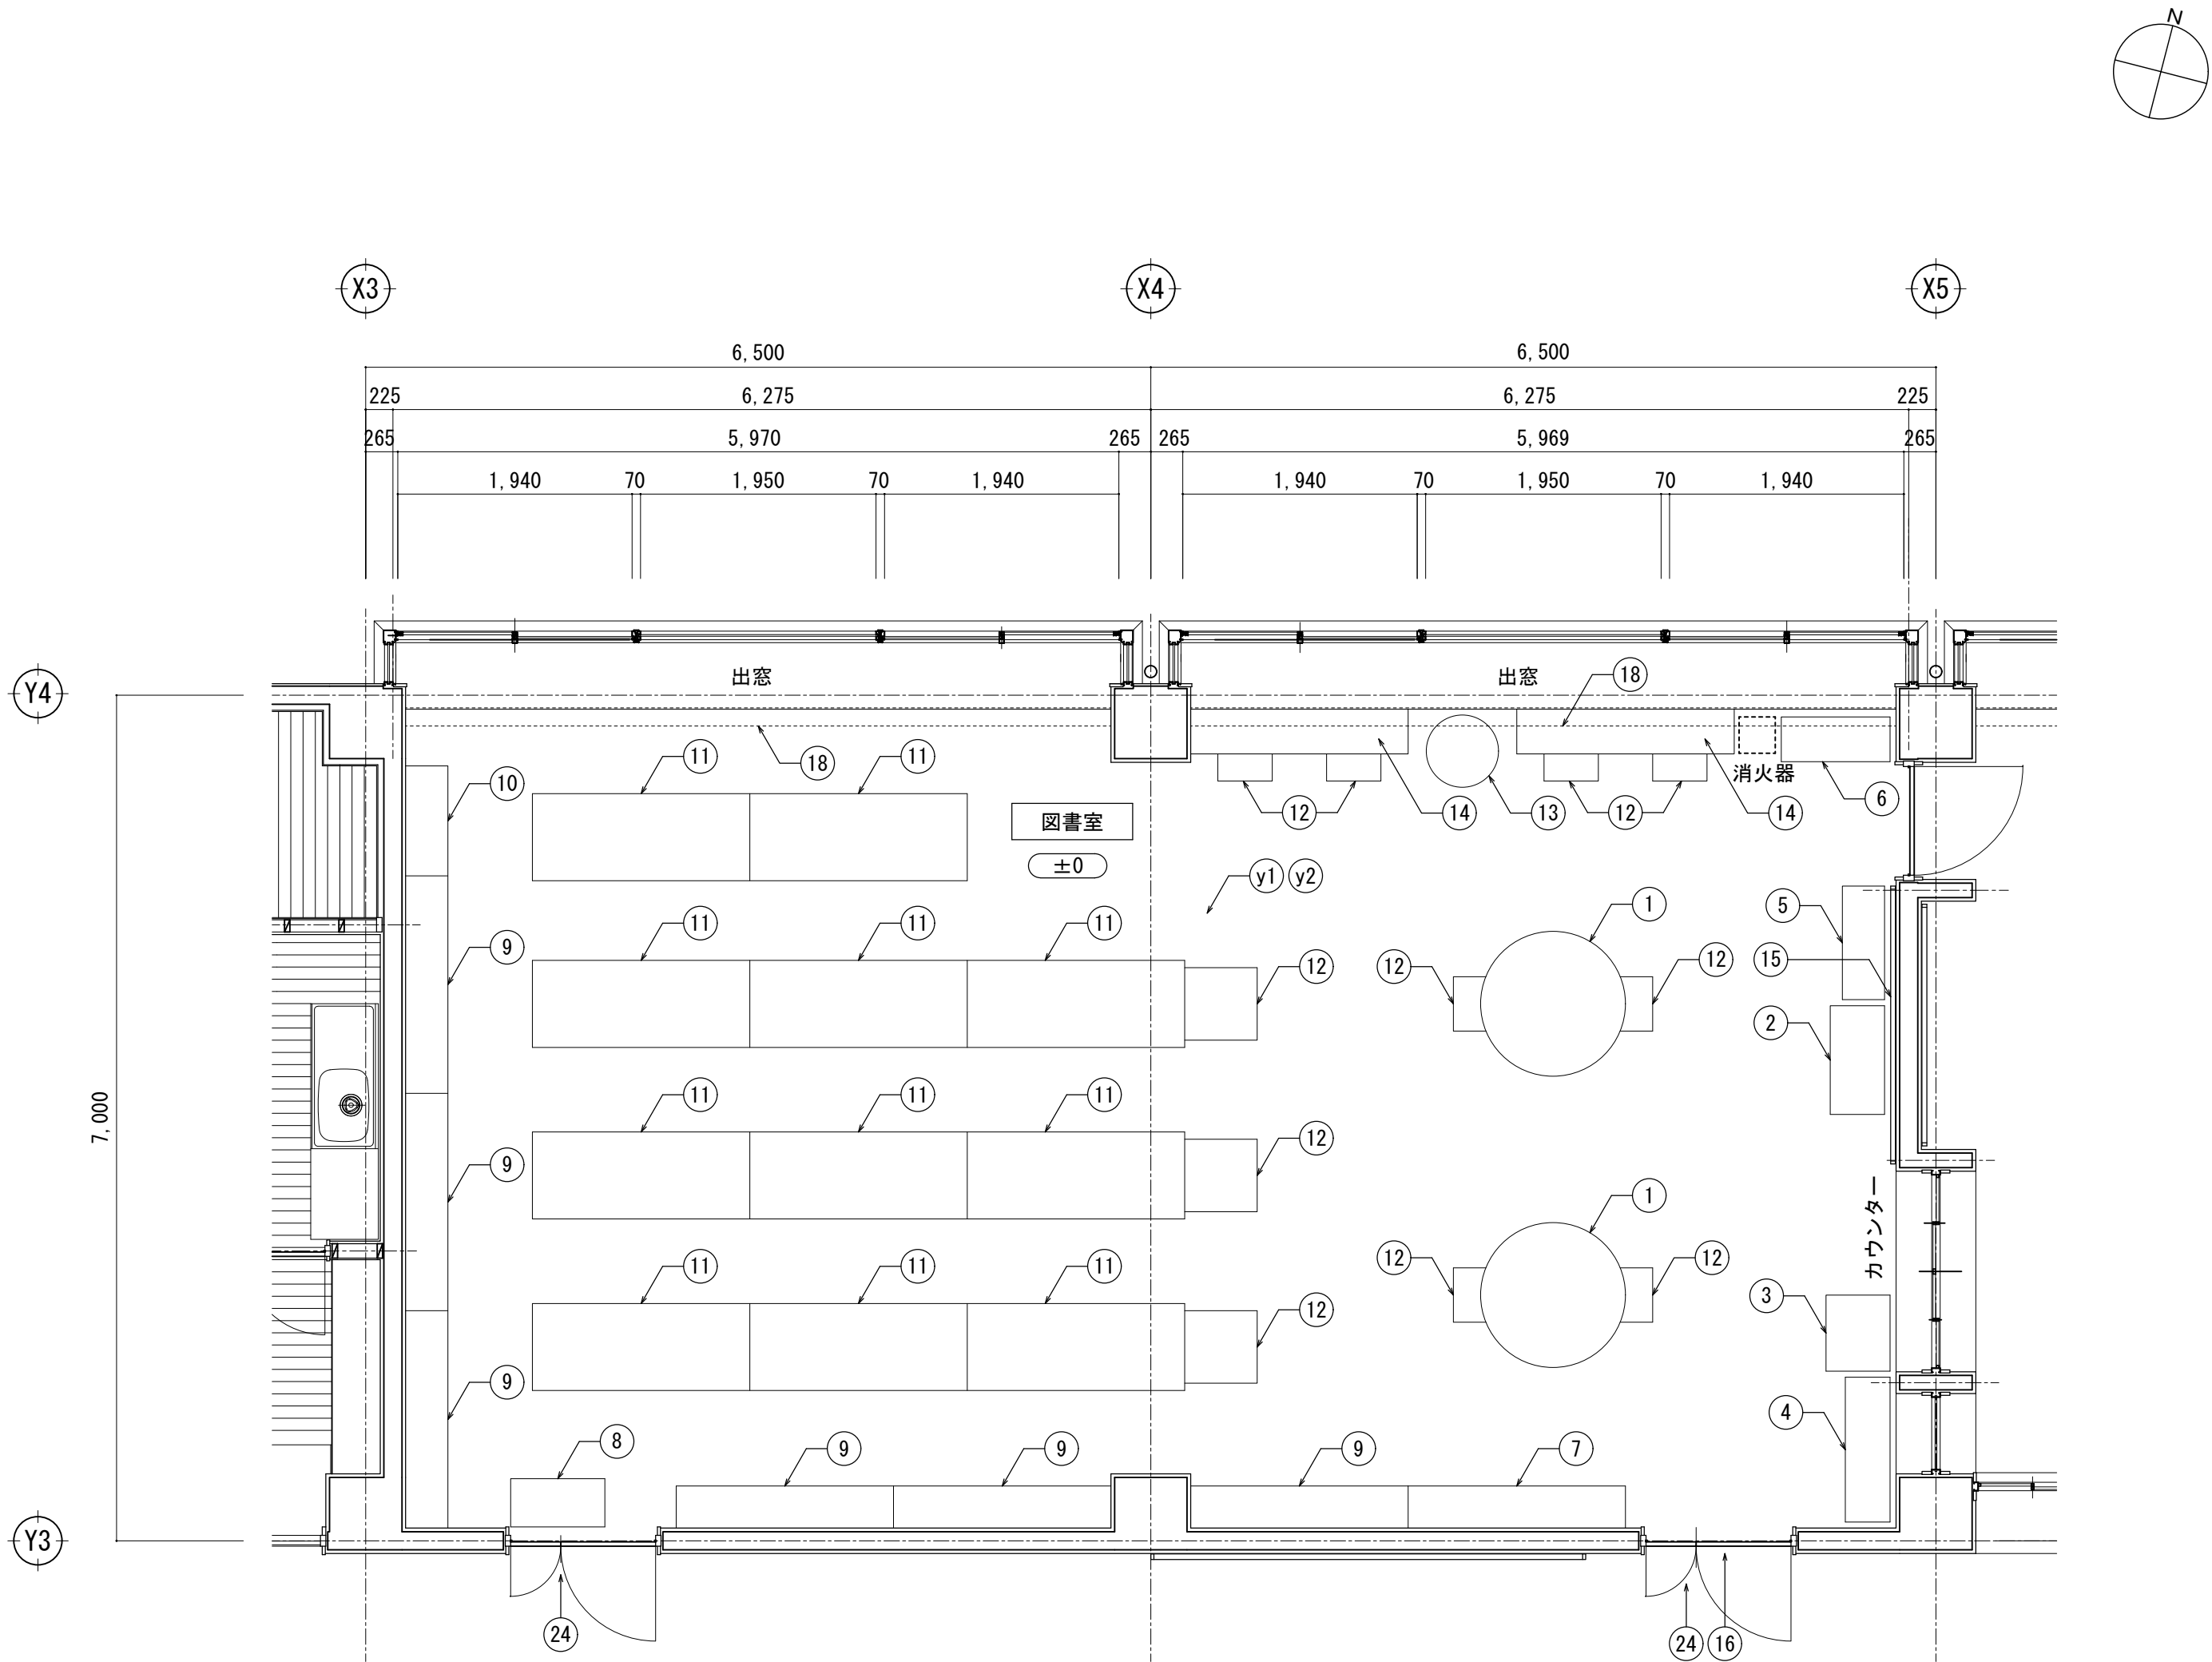


改修前 1階図書室 平面詳細図 S=1 : 50

改修後

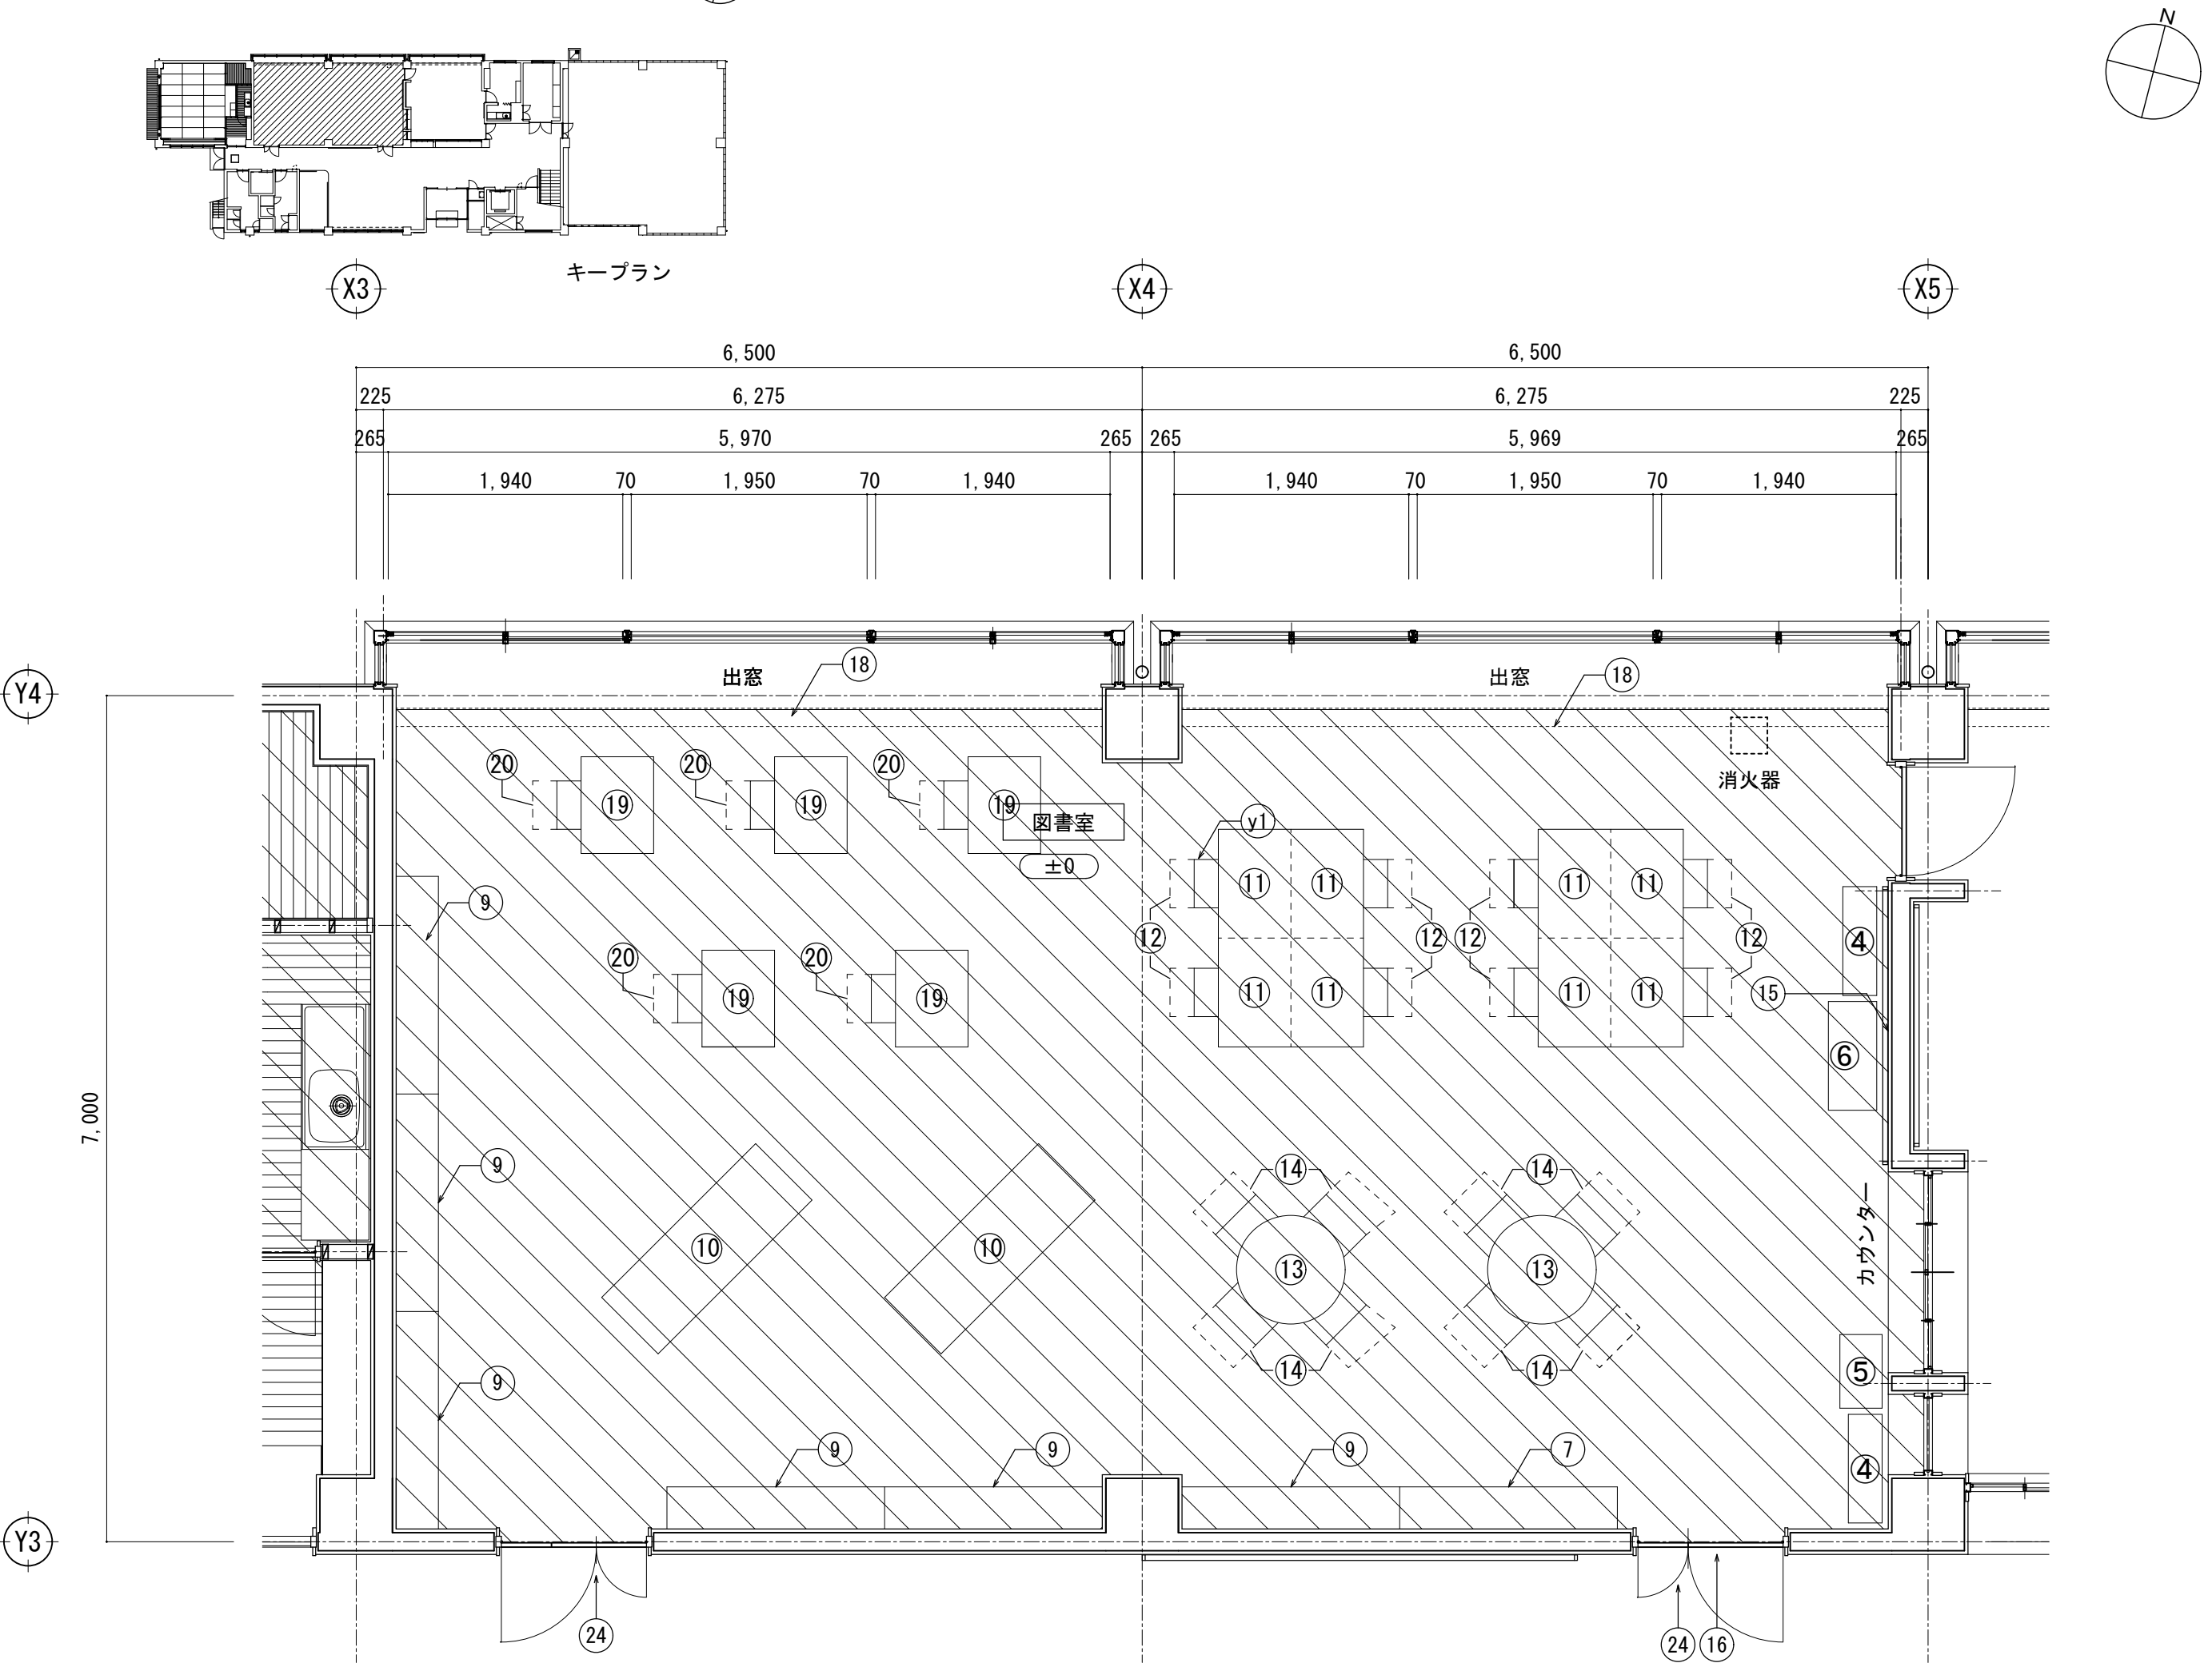

改修後 1階図書室 平面詳細図 S=1 : 50

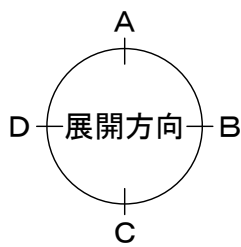

- M0下地撤去範囲を示す
- 存置部分を示す
- 仕上下地共撤去を示す

既存仕上げリスト (床仕上：平面詳細図参照 壁・巾木仕上：展開図参照) 【D-**】部分詳細図番号を示す

y1	床：M0寸押え 【存置】	1	丸テーブルφ1200 【談話コーナーへ移設】	7	書架4 W1,800xD350xH780 【存置】	13	折り畳み式丸テーブル 【倉庫へ移設】	24	木製建具 【撤去】※枠：【存置】
y2	床：長尺塩ビシート貼t2.5 【撤去】	2	雑誌ラック W900xD450xH1,080 【撤去】	8	書架5 W780xD400xH1,000 【撤去】	14	テーブル W1,850xD370xH750 【倉庫へ移設】		
h1	巾木：硬質プラスター 【存置】	3	ラック(新聞用) W630xD530xH730 【撤去】	9	書架6 W1,800xD350xH1,950 【存置】	15	掲示板 W2,200xH900 【撤去】		
h2	巾木：(カット)H=100 【撤去】	4	書架1 W1,200xD370xH870 【撤去】	10	書架7 W910xD350xH1,950 【撤去】	16	室名札 W250xH80 【撤去】		
k1	壁：ACP塗(硬質プラスター下地共) 【存置】	5	書架2 W940xD350xH1,130 【撤去】	11	書架8 W1,800xD720xH1,950 【撤去】	17	グランドボックス 【存置】		
		6	書架3 W900xD370xH1,790 【撤去】	12	椅子 【一部談話コーナーへ移設】	18	ロケット 【取り外し】		


±0 各階FLからの床仕上げ高さを示す

M0カッター切を示す
シーリング打替

<注記>

- 木製額縁は全てSOP塗替とする
- 天井仕上改修は天井伏図参照とする
- 建具改修内容は建具表参照とする
- 撤去備品は備品リスト参照とする
- についてアスベスト含有 (みなし含む) を示す。


- 新設ビニル床シートは耐久性・耐摩耗性とする。
- 仮撤去→復旧 備品及び家具は全て清掃の上復旧とする。


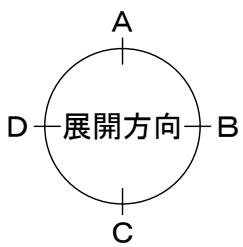


- M0補修新設範囲を示す
- 仕上のみ新設を示す
- 仕上下地共新設を示す


改修仕上げリスト (床仕上：平面詳細図参照 壁・巾木仕上：展開図参照) 【D-**】部分詳細図番号を示す

y1	床：長尺塩ビシート貼t2.5 【新設】	4	片面垂直書架 W900xD280xH820 【新設】	11	間仕切付閲覧机 【新設】	17	グランドボックス 【SOP塗替】
h1	巾木：ソト 【新設】	5	新聞架 W610xD350xH1,050 【新設】	12	閲覧椅子 【新設】	18	ロケット 【復旧】
k1	壁：下地調整の上 EP塗替 【新設】	6	差込式雑誌架 【新設】	13	閲覧机(円形) 【新設】	19	既設 デスク 【談話コーナーより移設】
		7	書架4 W1,800xD350xH780 【既存のまま】	14	閲覧椅子 【新設】	20	既設 椅子 【談話コーナーより移設】
		9	書架6 W1,800xD350xH1,950 【既存のまま】	15	掲示板 W2,200xH900 【新設】	24	木製建具【新設】 枠【SOP塗替】
		10	両面傾斜書架 【新設】	16	室名札 【新設】		

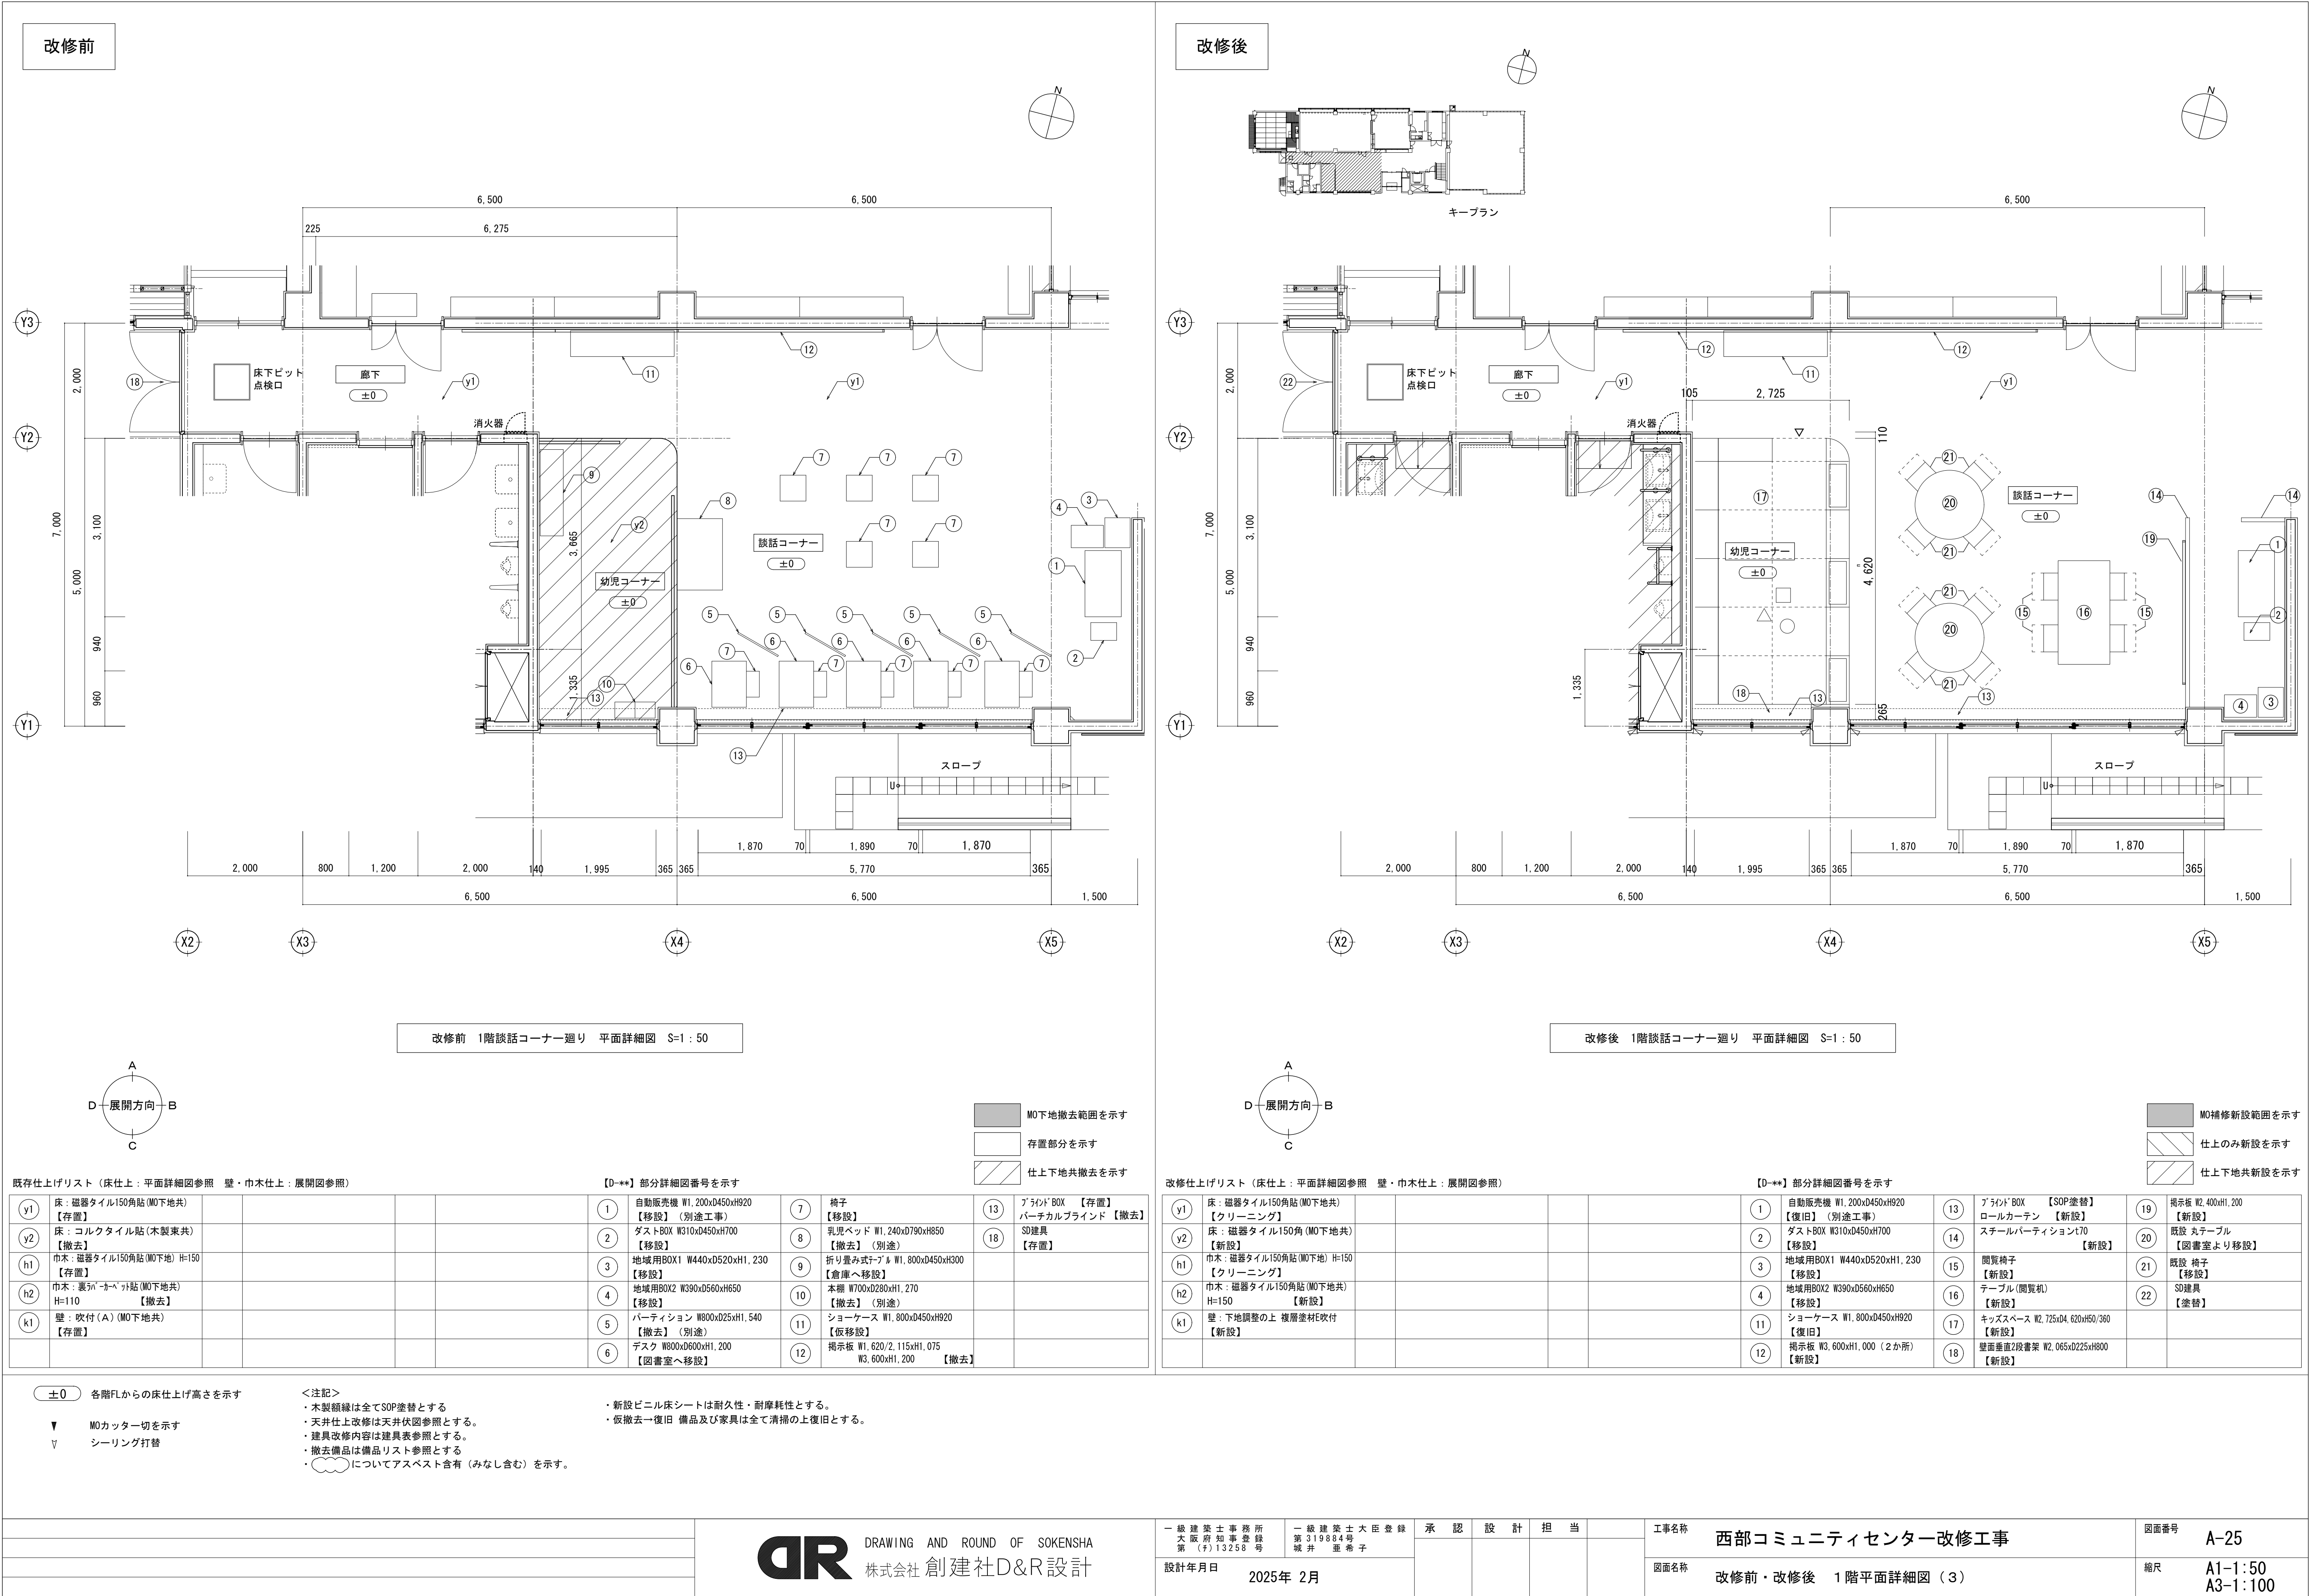

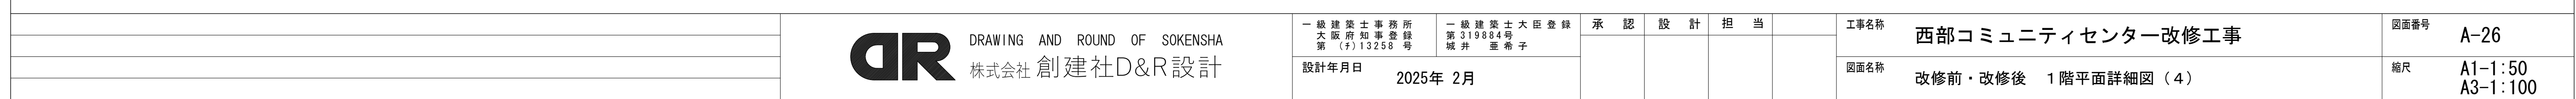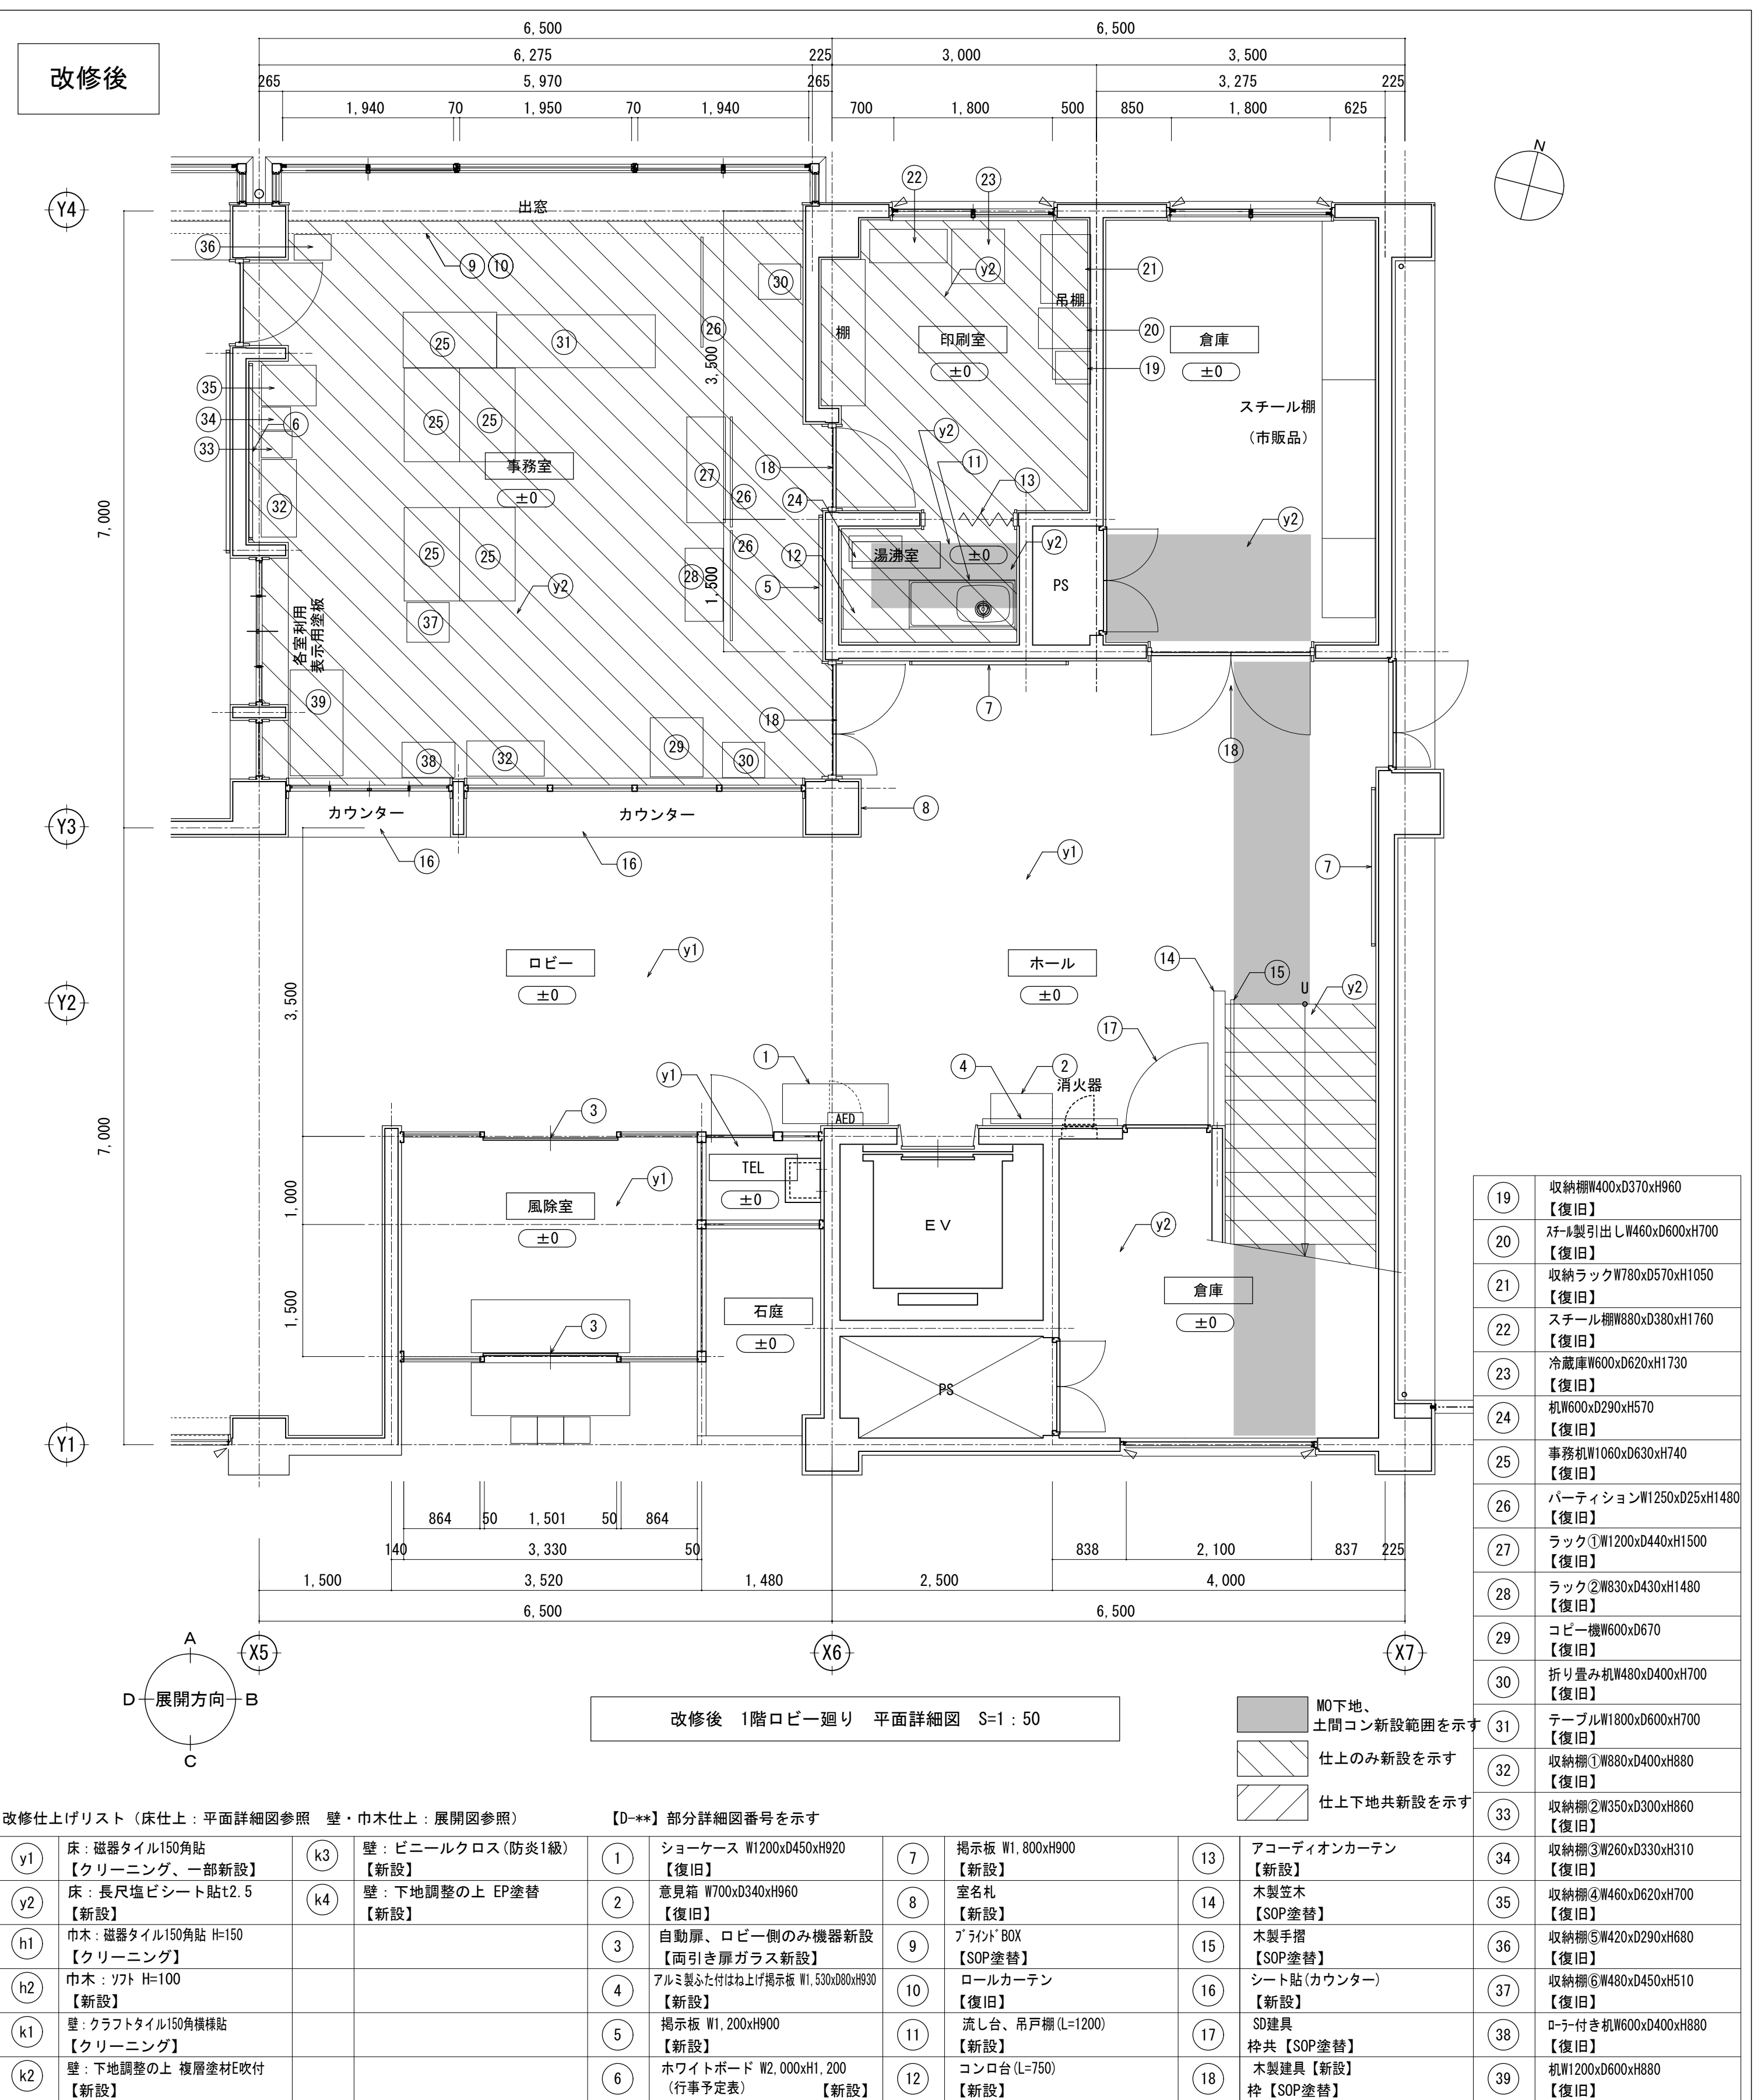


改修前



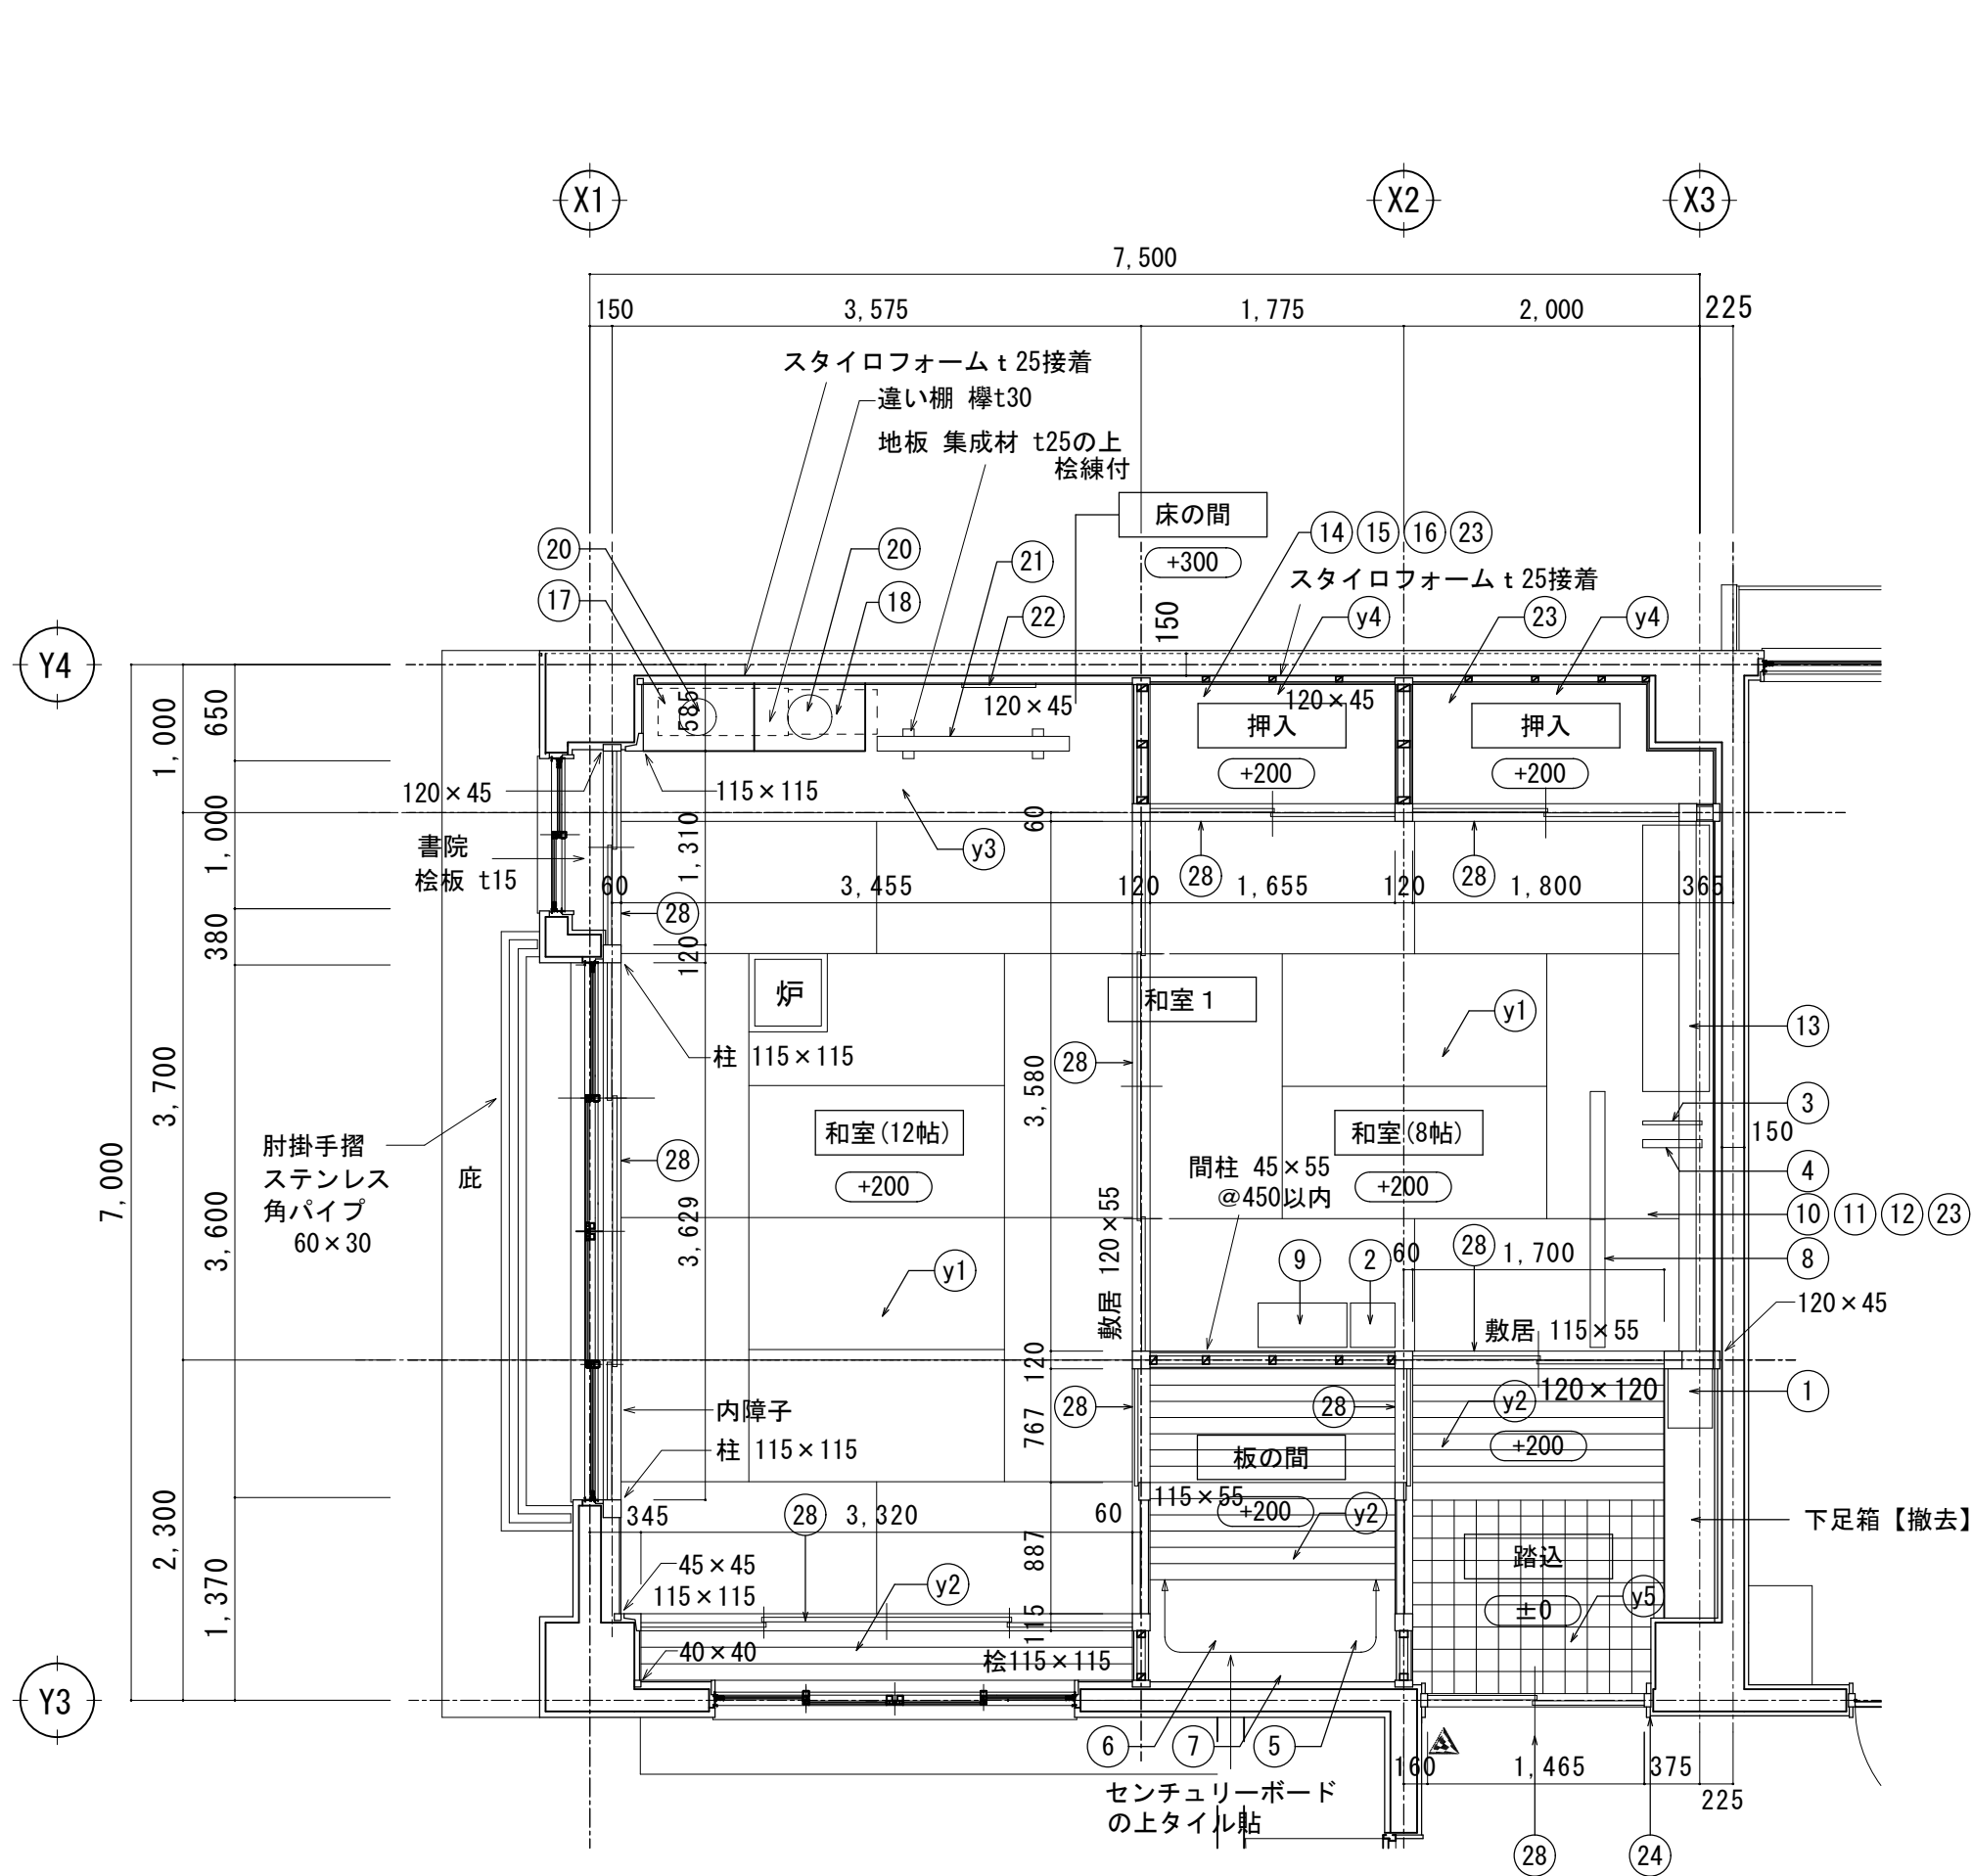


改修前 2階和室廻り 平面詳細図 S=1 : 50

改修後

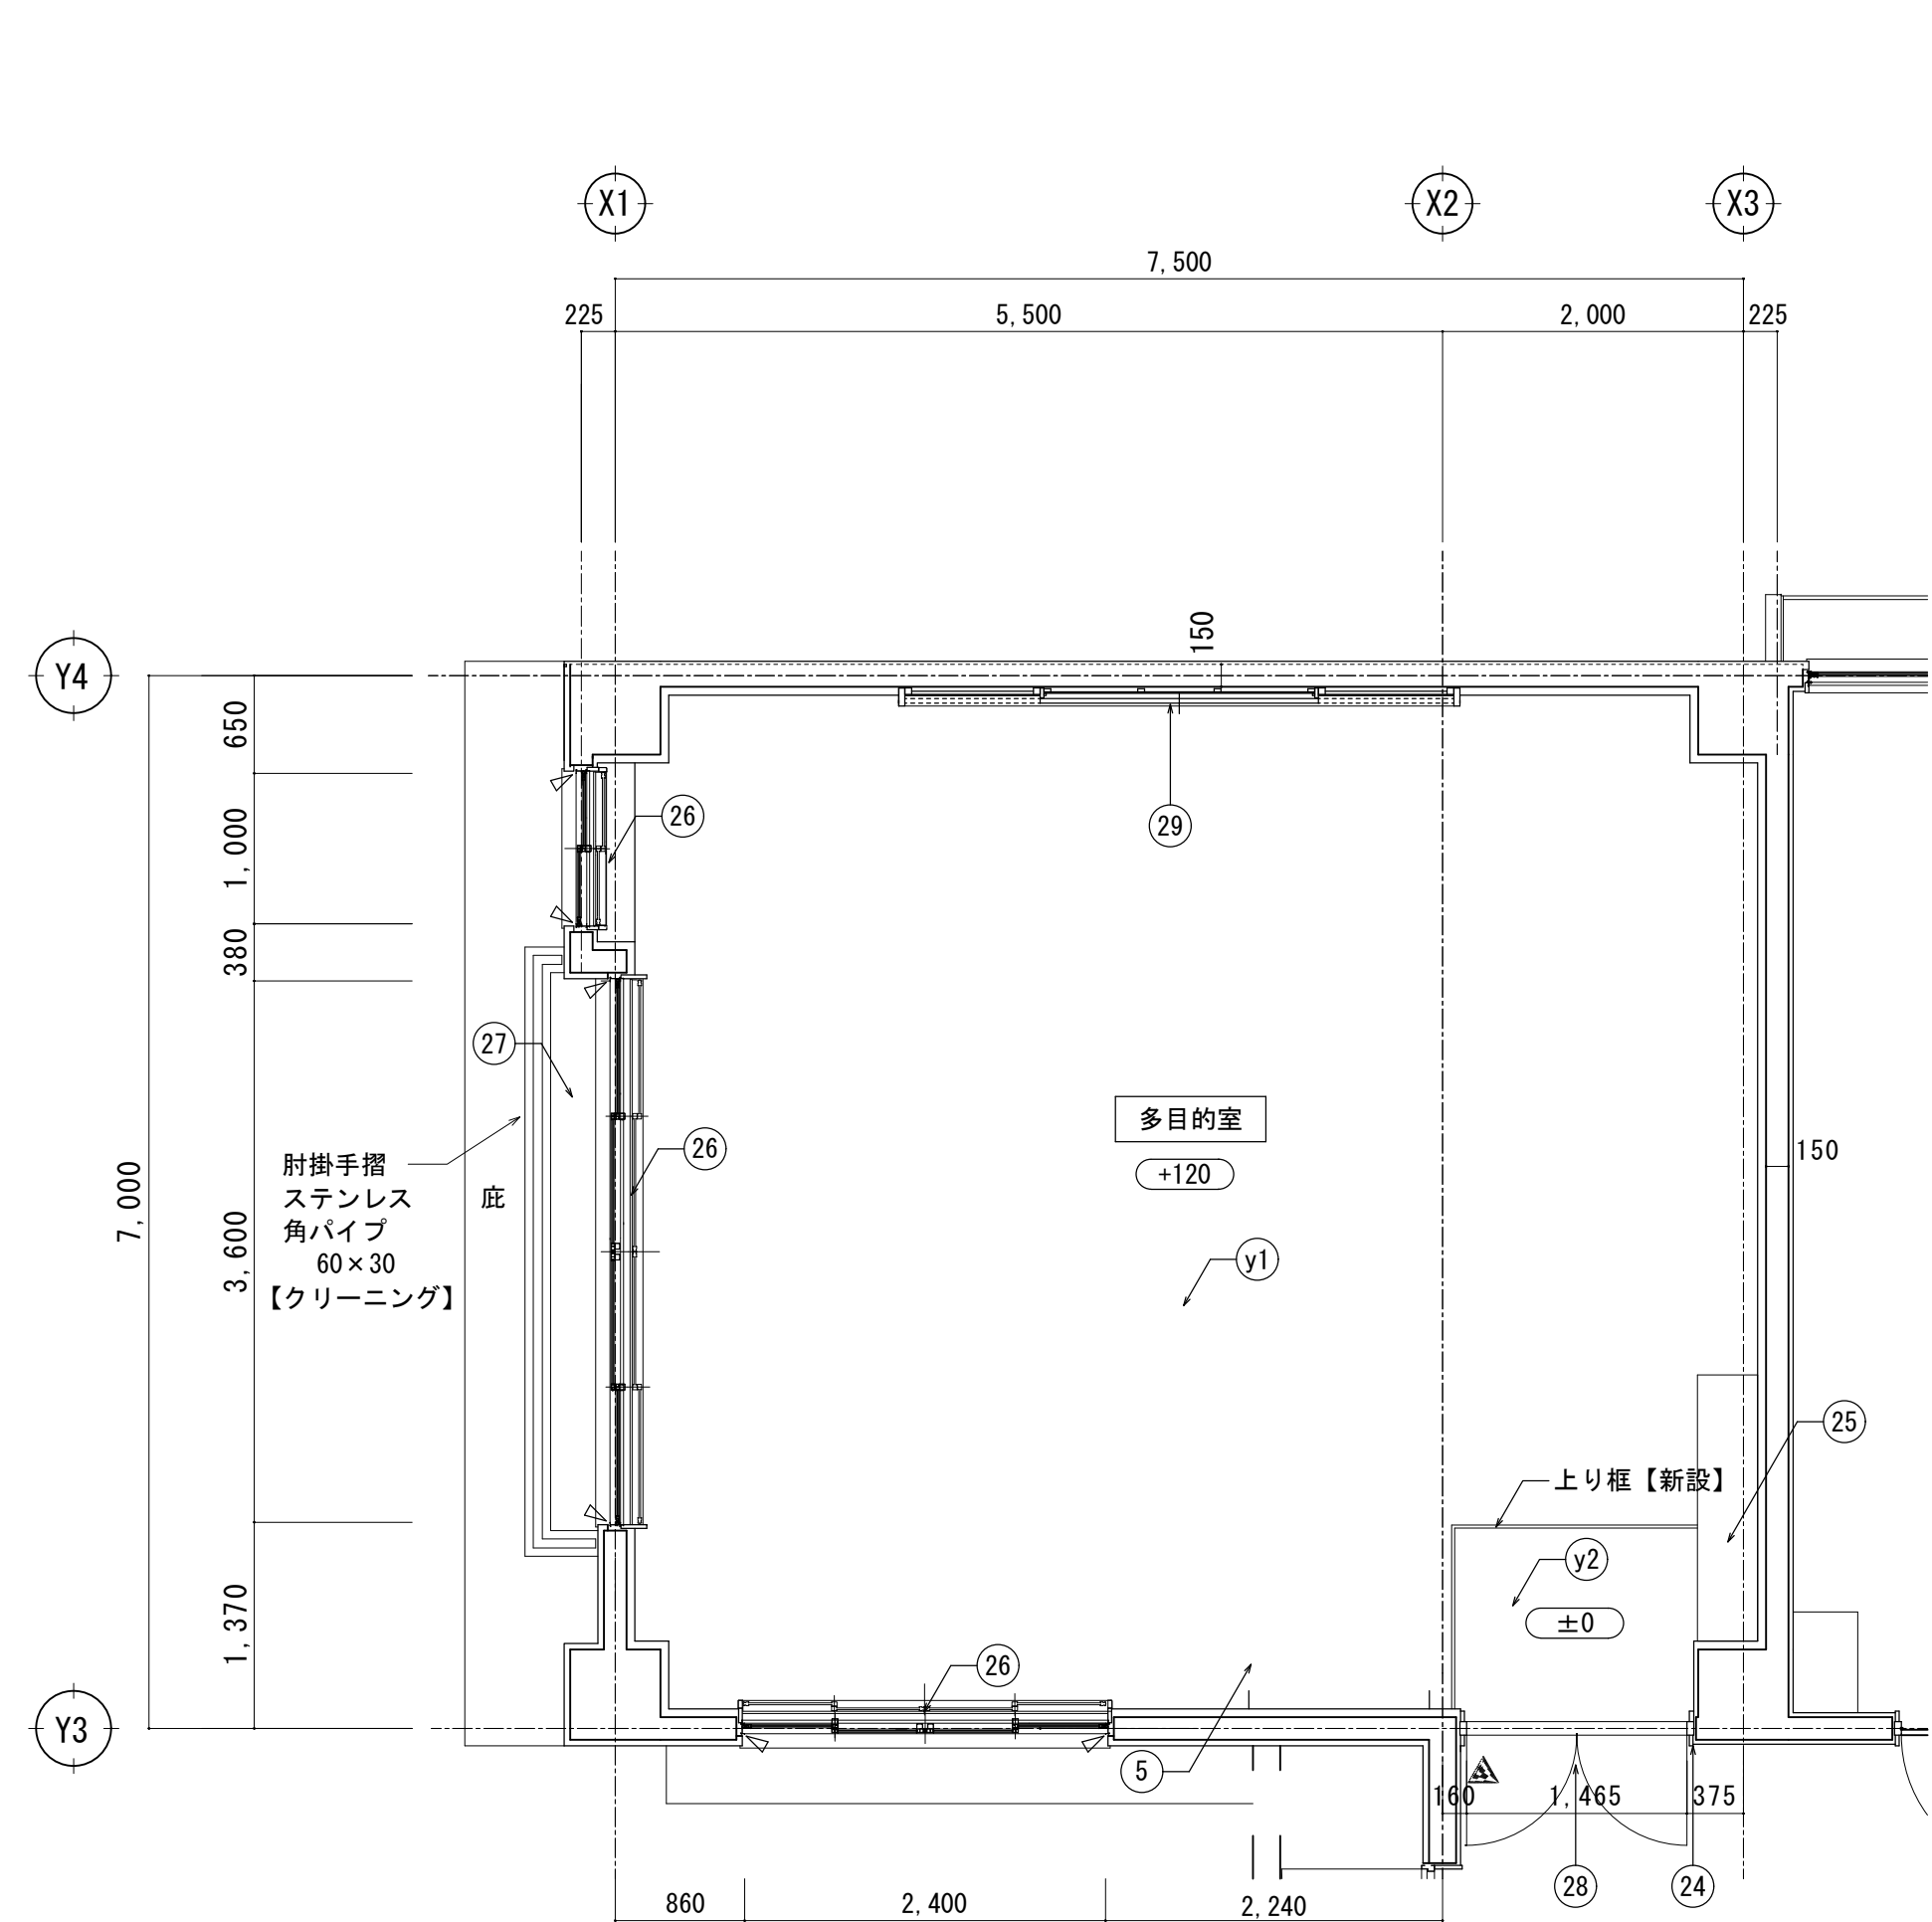

改修後 2階多目的室廻り 平面詳細図 S=1 : 50

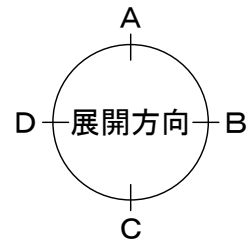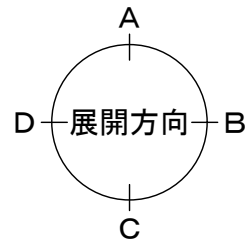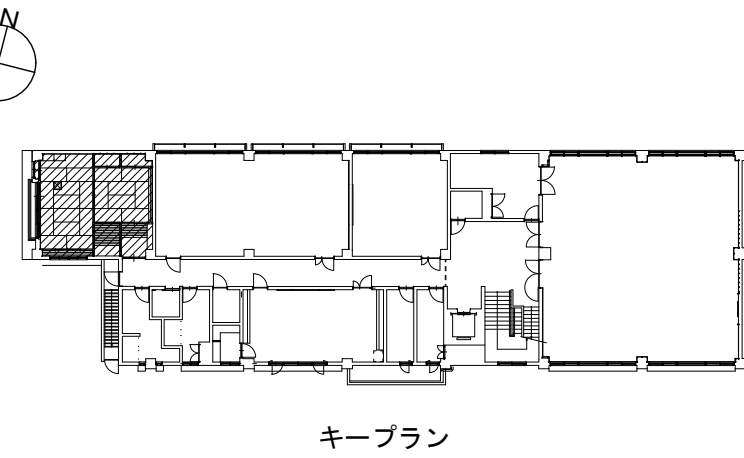

既存仕上りリスト (床仕上：平面詳細図参照 壁・巾木仕上：展開図参照) 【D-**】部分詳細図番号を示す

①	床：畳敷き(木造床組共) 【撤去】	①	巾木：畳寄せ(木造床組共) 【撤去】	①	日本人形(ｸﾞﾗｽｸｽ付)1 W400xD300xH400 【移設】 (別途)	⑦	配管バック W1,650xD130xH930 【撤去】 (別途)	⑬	折り畳み式長机(足低) W1,800xD450xH80(300) 【撤去】 (別途)	⑰	欄間掛け W1,230xD30xH450 【移設】 (別途)
②	床：桧縁甲板貼t15(木造床組共) 【撤去】	②	巾木：雑巾摺(木造床組共) 【撤去】	②	電話台 W300xD300xH315 【撤去】 (別途)	⑧	自立型ﾌﾟｰﾎﾞｲﾝｸﾞ欄仕切り W350xD100xH1,600 【撤去】 (別途)	⑭	折り畳み式長机(足高) W1,800xD450xH700 【撤去】 (別途)	⑳	壺 φ250/φ300xH250 【移設】 (別途)
③	床：桧縁付(木造床組共) 【撤去】	③	壁：木製明線ﾌﾟｰﾎﾞｲﾝｸﾞ塗の上ｼﾞｬｯｼﾞ塗 (MO下地共)	③	1面鏡 W400xD25xH1,570 【撤去】 (別途)	⑨	食器棚(茶道部用) W600xD300xH1,680 【移設】 (別途)	⑮	座布団 【撤去】 (別途)	㉑	竹 【移設】 (別途)
④	床：シナベニヤt5.5(木造床組共) 【撤去】	④	壁：木軸組下地ﾌﾟｰﾎﾞｲﾝｸﾞ塗の上ｼﾞｬｯｼﾞ塗 (間仕切壁共)	④	3面鏡 W400xD55xH1,600 【撤去】 (別途)	⑩	ホウキ 【移設】 (別途)	⑯	基盤 【撤去】 (別途)	㉒	掛け軸 【移設】 (別途)
⑤	床：磁器ﾀｲﾙ150角(MO下地共) 【撤去】	⑤	壁：木軸組下地ﾌﾟｰﾎﾞｲﾝｸﾞ塗の上ｼﾞｬｯｼﾞ塗、 一部ﾀｲﾙ貼	⑤	流し台 W1,050xD520xH800 【撤去】	⑪	掃除機 【移設】 (別途)	⑰	日本人形(ｸﾞﾗｽｸｽ付)2 W880xD320xH540 【移設】 (別途)	㉓	茶道道具一式 【移設】 (別途)
		⑥	壁：シナベニヤt4 【撤去】	⑥	コンロ台 W600xD520xH640 【撤去】	⑫	マネキン 【撤去】 (別途)	⑱	ｸﾞﾗｽｸｽ W600xD120xH300 【移設】 (別途)	㉔	室名札 W250xH80 【撤去】

- MO下地撤去範囲を示す
- 存置部分を示す
- 仕上下地共撤去を示す

②⑧ 木製建具
【撤去】 ※枠：【存置】

<注記>

- 木製額縁は全てSOP塗替とする
- 天井仕上改修は天井伏図参照とする。
- 建具改修内容は建具表参照とする。
- 撤去備品は備品リスト参照とする
- についてアスベスト含有 (みなし含む) を示す。

- 新設ビニル床シートは耐久性・耐磨耗性とする。
- 仮撤去→復旧 備品及び家具は全て清掃の上復旧とする。

±0 各階FLからの床仕上げ高さを示す

- MOカッター切を示す
- シーリング打替

改修仕上りリスト (床仕上：平面詳細図参照 壁・巾木仕上：展開図参照) 【D-**】部分詳細図番号を示す

①	床：構造用合板t12,t15二重床の上 ｸﾞﾗｽｸｽﾌｫｰﾑ張り (鋼製二重床共) 【新設】	⑤	流し台L=1200 【新設】	⑮	ｼｬｰｼﾞﾝｸﾞ W1,800xD400xH1,000 【新設】
②	床：長尺塩ビシート貼t2.5 【新設】 (MO下地共)			⑯	二重サッシ 【新設】
③	巾木：ビニル巾木 H=100 【新設】	④	室名札 【新設】	㉑	塗膜防水 【塗替】
⑤	壁：ｸﾞﾗｽｸｽt150充填、穴あきﾌﾟｰﾎﾞｲﾝｸﾞt16 (軽量鉄骨下地共) 【新設】			㉒	鋼製建具 【新設】
				㉓	姿見鏡 【新設】

- MO補修新設範囲を示す
- 仕上のみ新設を示す
- 仕上下地共新設を示す

DRAWING AND ROUND OF SOKENSHA
株式会社 創建社D&R設計

一級建築士事務所
大阪府知事登録
第319884号
設計年月日 2025年 2月


承認 設計 担当

工事名称 西部コミュニティセンター改修工事

図面名称 改修前・改修後 2階平面詳細図 (1)

図面番号 A-27

縮尺 A1-1:50
A3-1:100

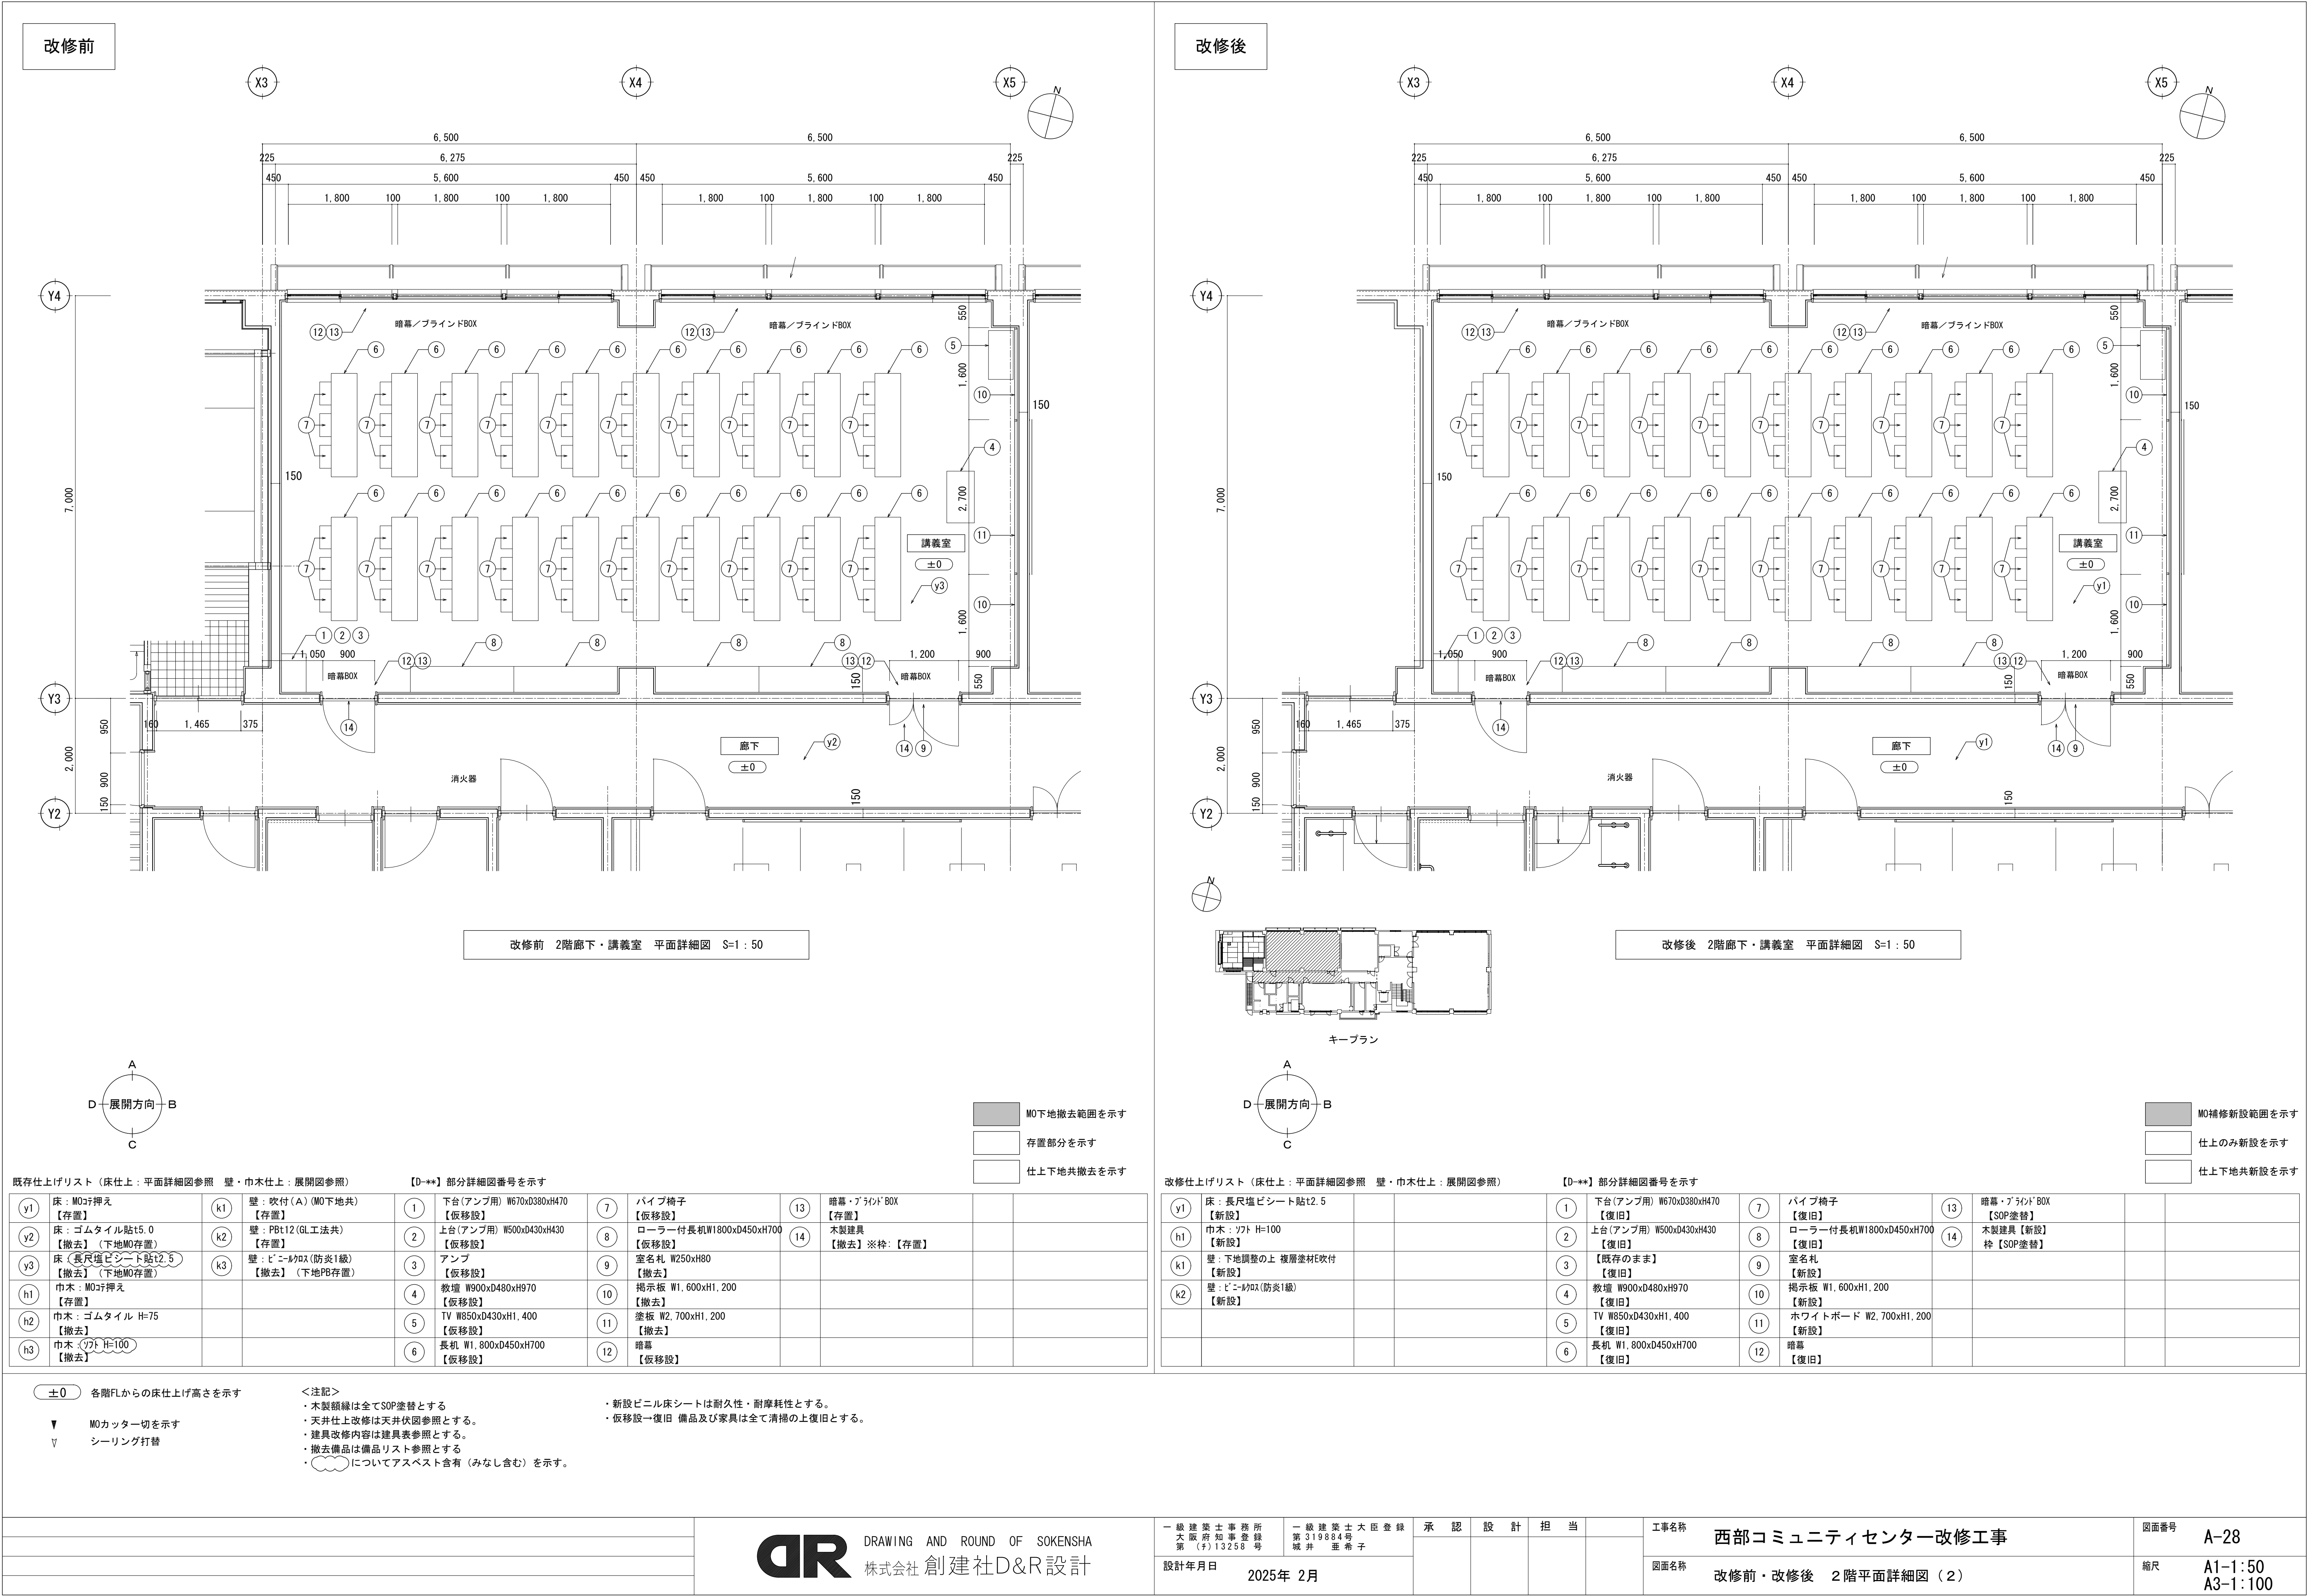

一級建築士事務所
大阪府知事登録
第319884号
堀井 聖希子

承認

設計

担当

工事名称
西部コミュニティセンター改修工事

図面名称
改修前・改修後 2階平面詳細図 (2)


図面番号
A-28

縮尺
A1-1:50
A3-1:100


DRAWING AND ROUND OF SOKENSHA
株式会社 創建社D&R設計

設計年月日
2025年 2月

改修前

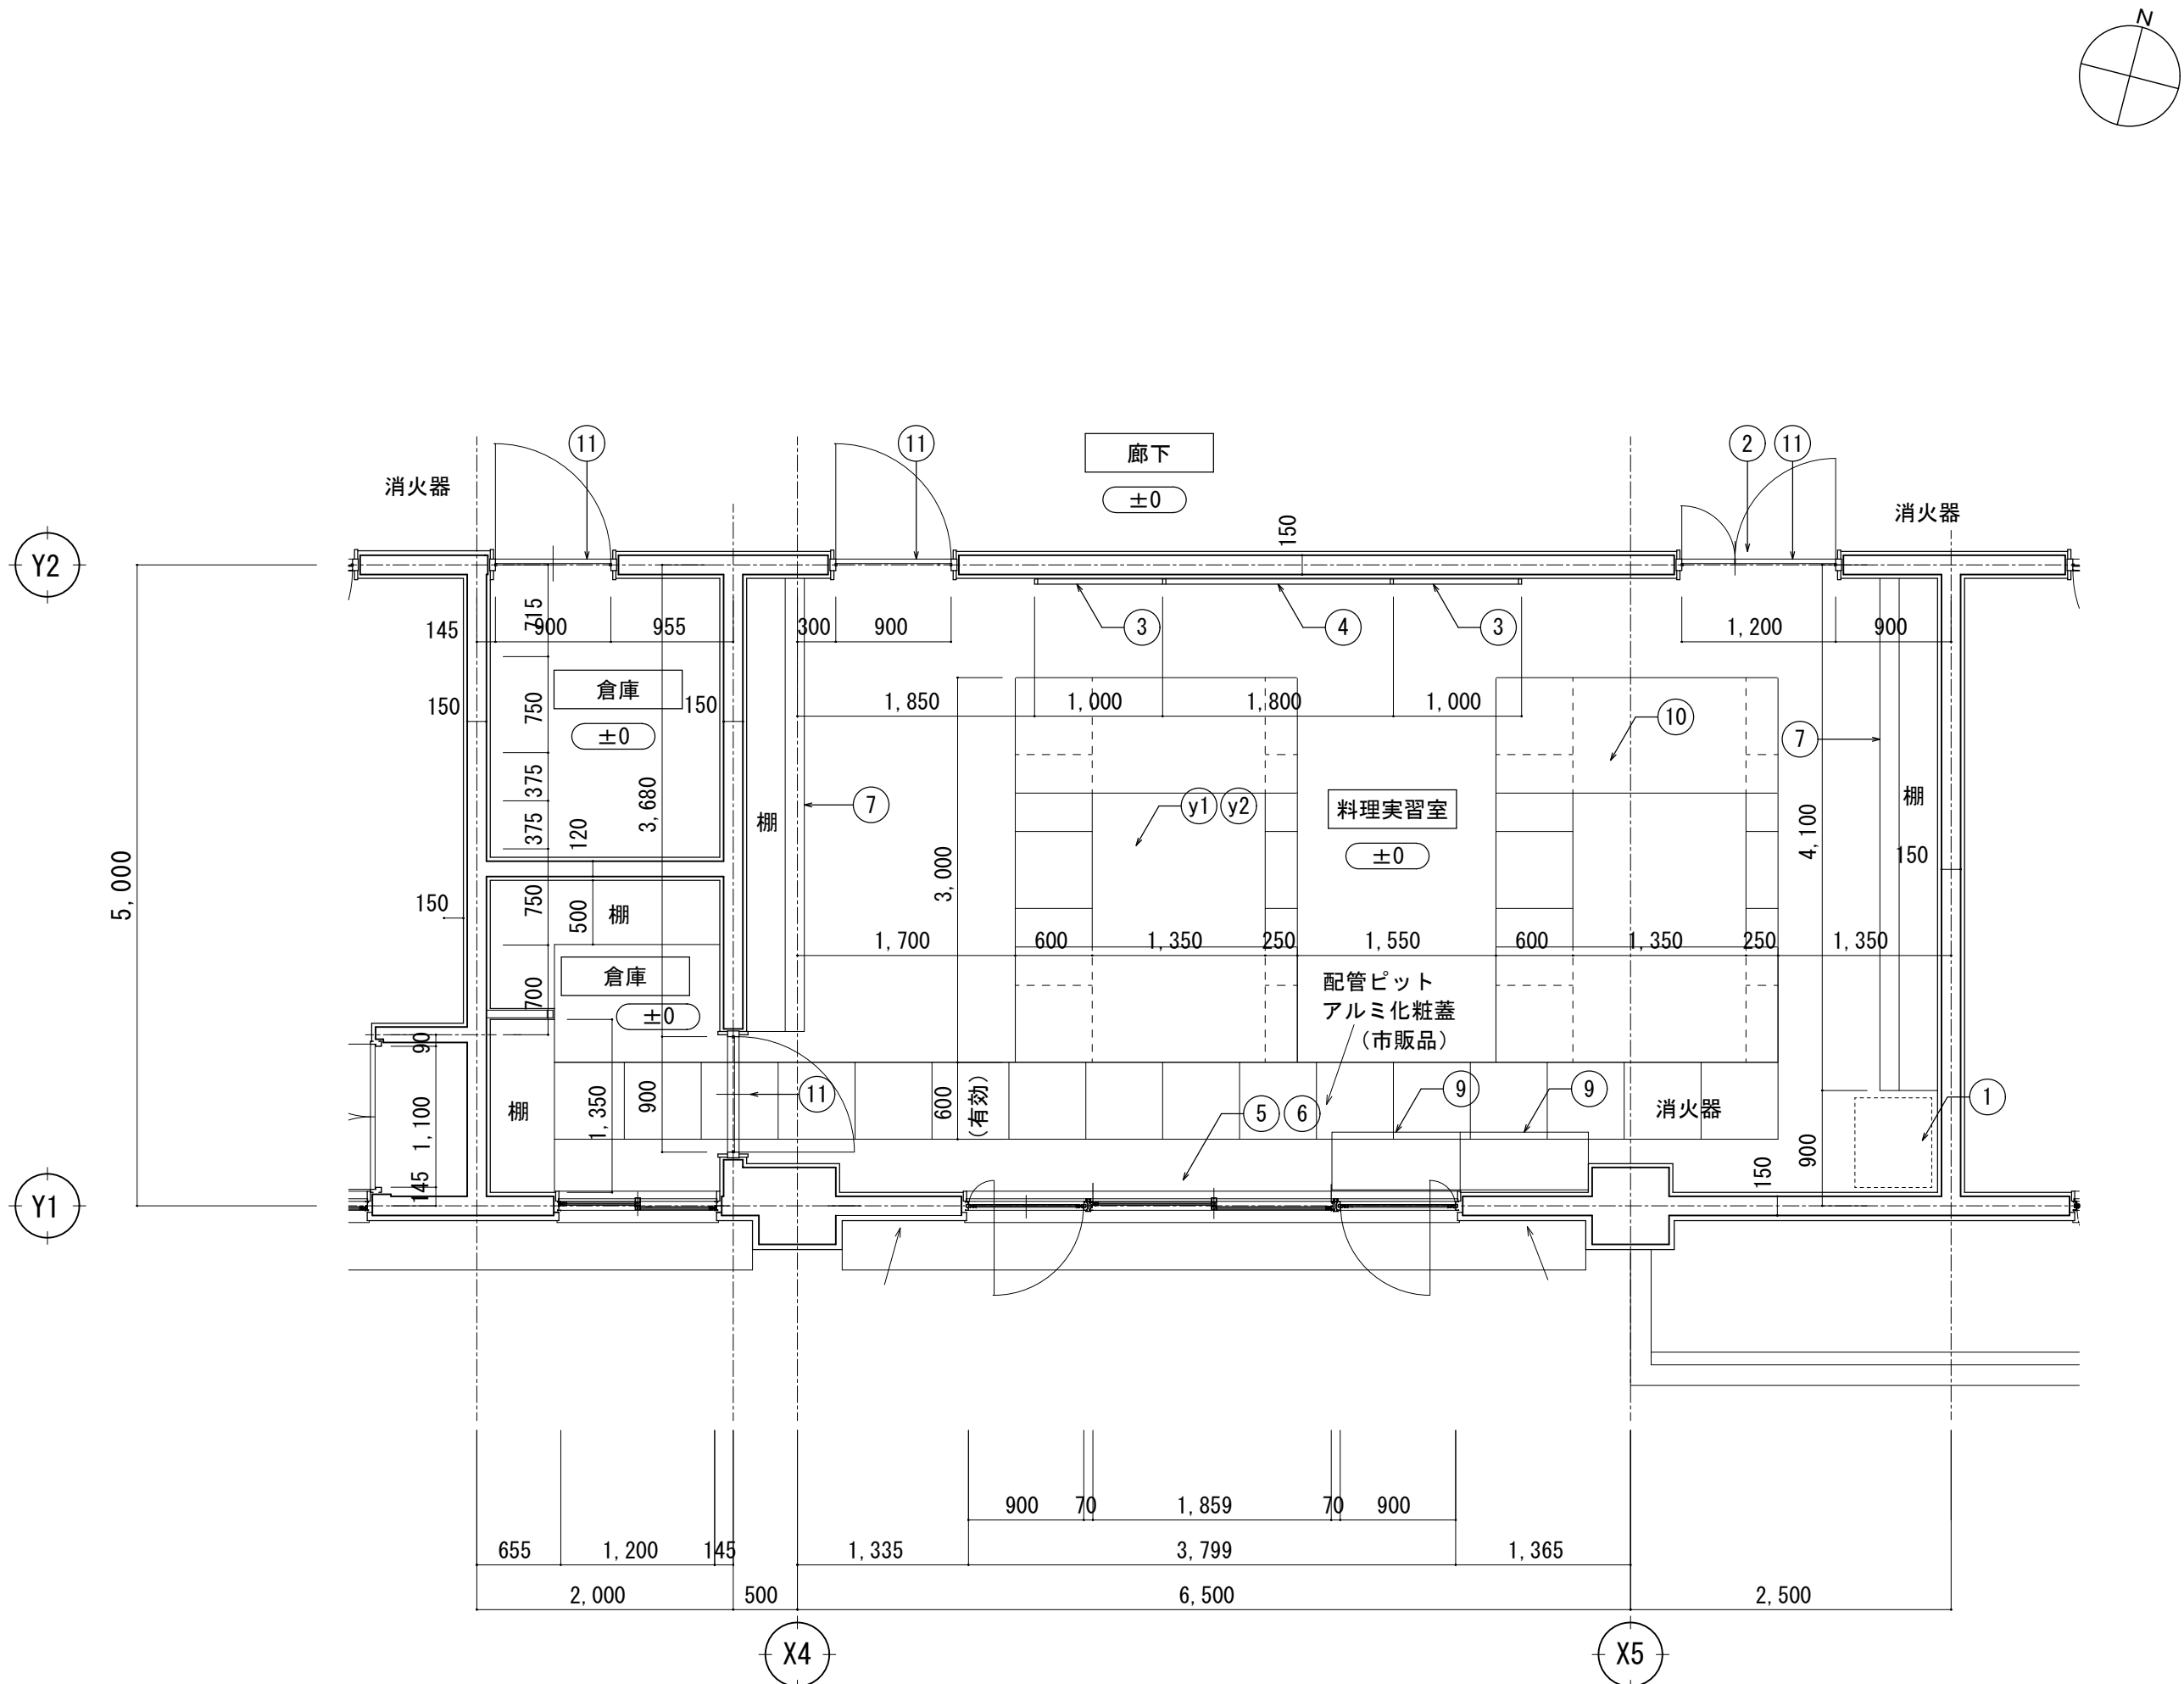

改修前 2階料理実習室 平面詳細図 S=1 : 50

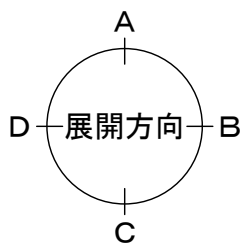

- M0下地撤去範囲を示す
- 存置部分を示す
- 仕上下地共撤去を示す

既存仕上げリスト (床仕上：平面詳細図参照 壁・巾木仕上：展開図参照)				【D-**】部分詳細図番号を示す			
y1	床：軽ツ			1	冷蔵庫、食器、調理器具等	7	食器棚
y2	床：長尺塩ビシート貼t2.5			2	室名札 W250xH80	9	ワゴン W1000xD450xH650
h1	巾木：M0行押え			3	掲示板 W1,000xH1,000	10	調理台 W2100xD900xH800
h2	巾木：ワト H=100			4	ホワイトボード W1,800xH1,000	11	木製建具
k1	壁：VP塗(M0下地共)			5	ブラインドBOX		【撤去】※枠：【存置】
				6	ローカーテン		
					【取外し】		


±0 各階FLからの床仕上げ高さを示す

- M0カッター切を示す
- シーリング打替



- <注記>
- 木製額縁は全てSOP塗替とする
 - 天井仕上改修は天井伏図参照とする。
 - 建具改修内容は建具表参照とする。
 - 撤去備品は備品リスト参照とする
 - についてアスベスト含有（みなし含む）を示す。

- 新設ビニル床シートは耐久性・耐摩耗性とする。
- 仮撤去→復旧 備品及び家具は全て清掃の上復旧とする。

改修後

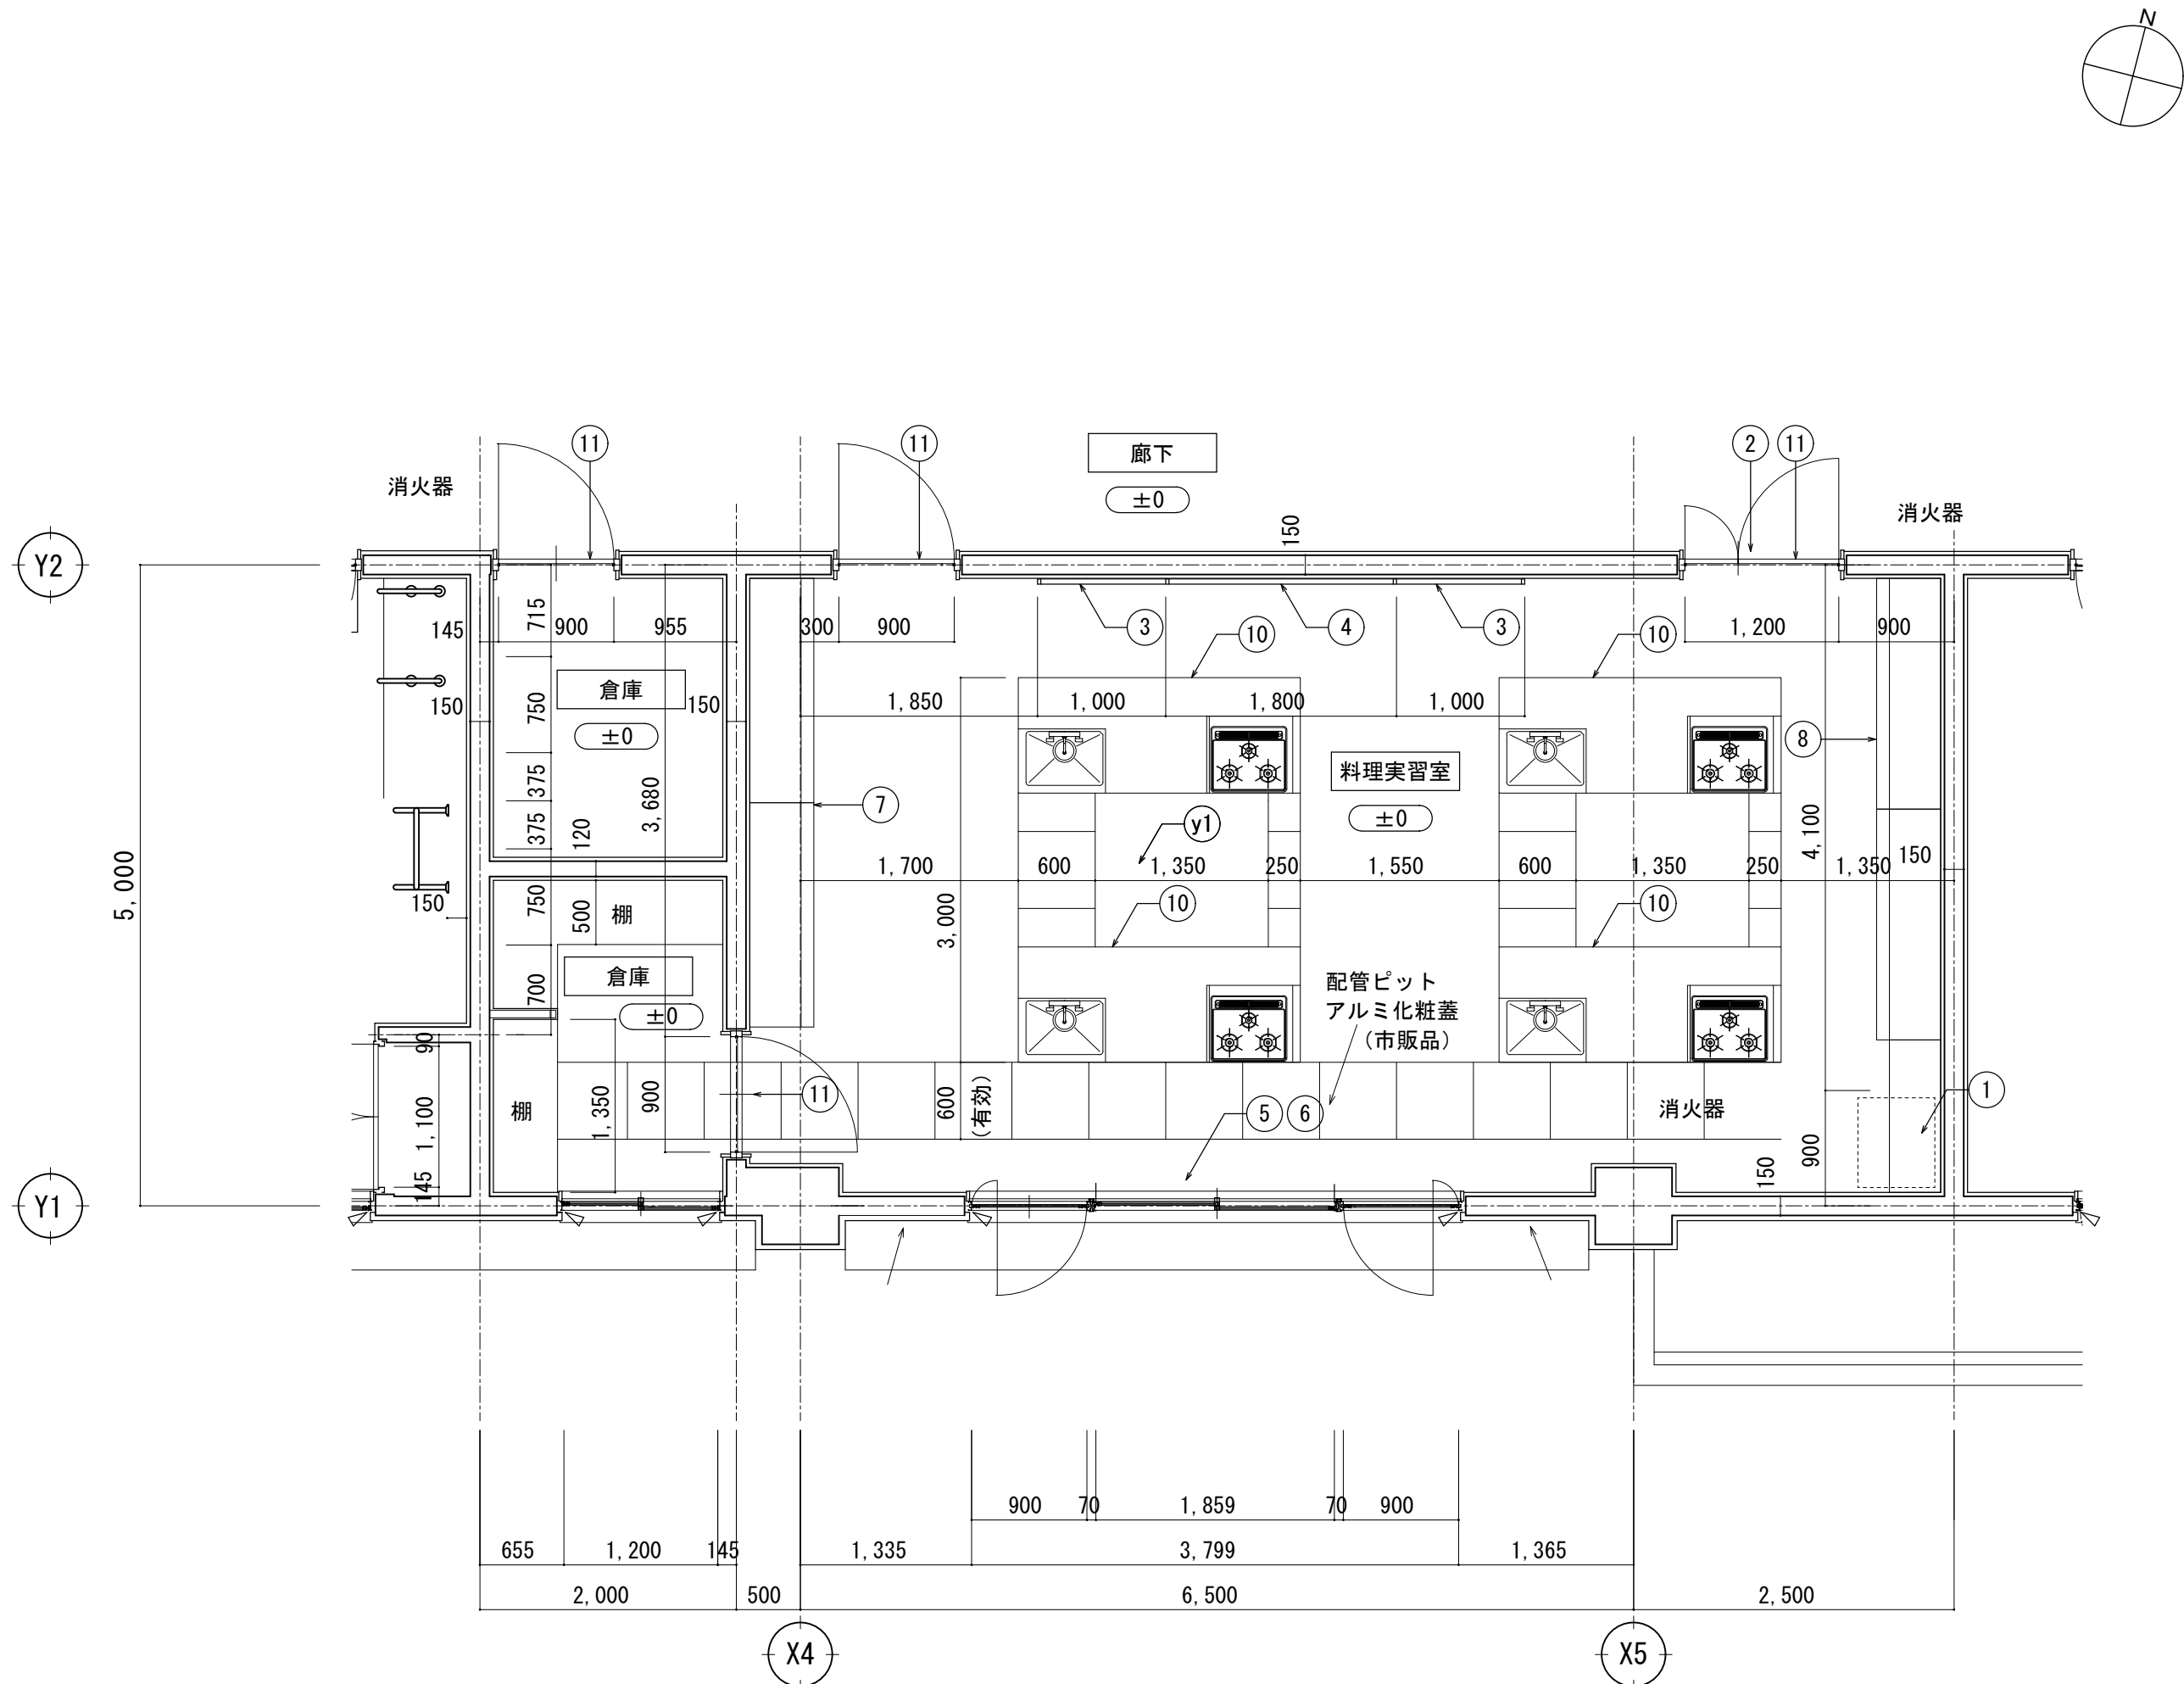



改修後 2階料理実習室 平面詳細図 S=1 : 50

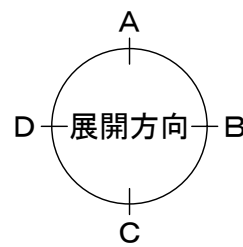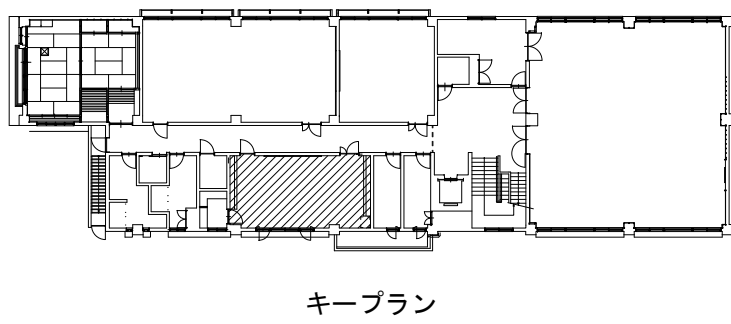


- M0補修新設範囲を示す
- 仕上のみ新設を示す
- 仕上下地共新設を示す

改修仕上げリスト (床仕上：平面詳細図参照 壁・巾木仕上：展開図参照)				【D-**】部分詳細図番号を示す			
y1	床：長尺塩ビシート貼t2.5			1	冷蔵庫、食器、調理器具等	7	収納戸棚1 W3,500xD400/500xH2,700
h1	巾木：ワト H=100			2	室名札	8	収納戸棚2 W4,790xD400/500xH2,700
k1	壁：下地調整の上 EP塗替			3	掲示板 W1,000xH1,000	10	調理台 W2,200xD900xH850
				4	ホワイトボード W1,800xH1,000	11	木製建具【新設】
				5	ブラインドBOX		枠【SOP塗替】
				6	ローカーテン		
					【復旧】		

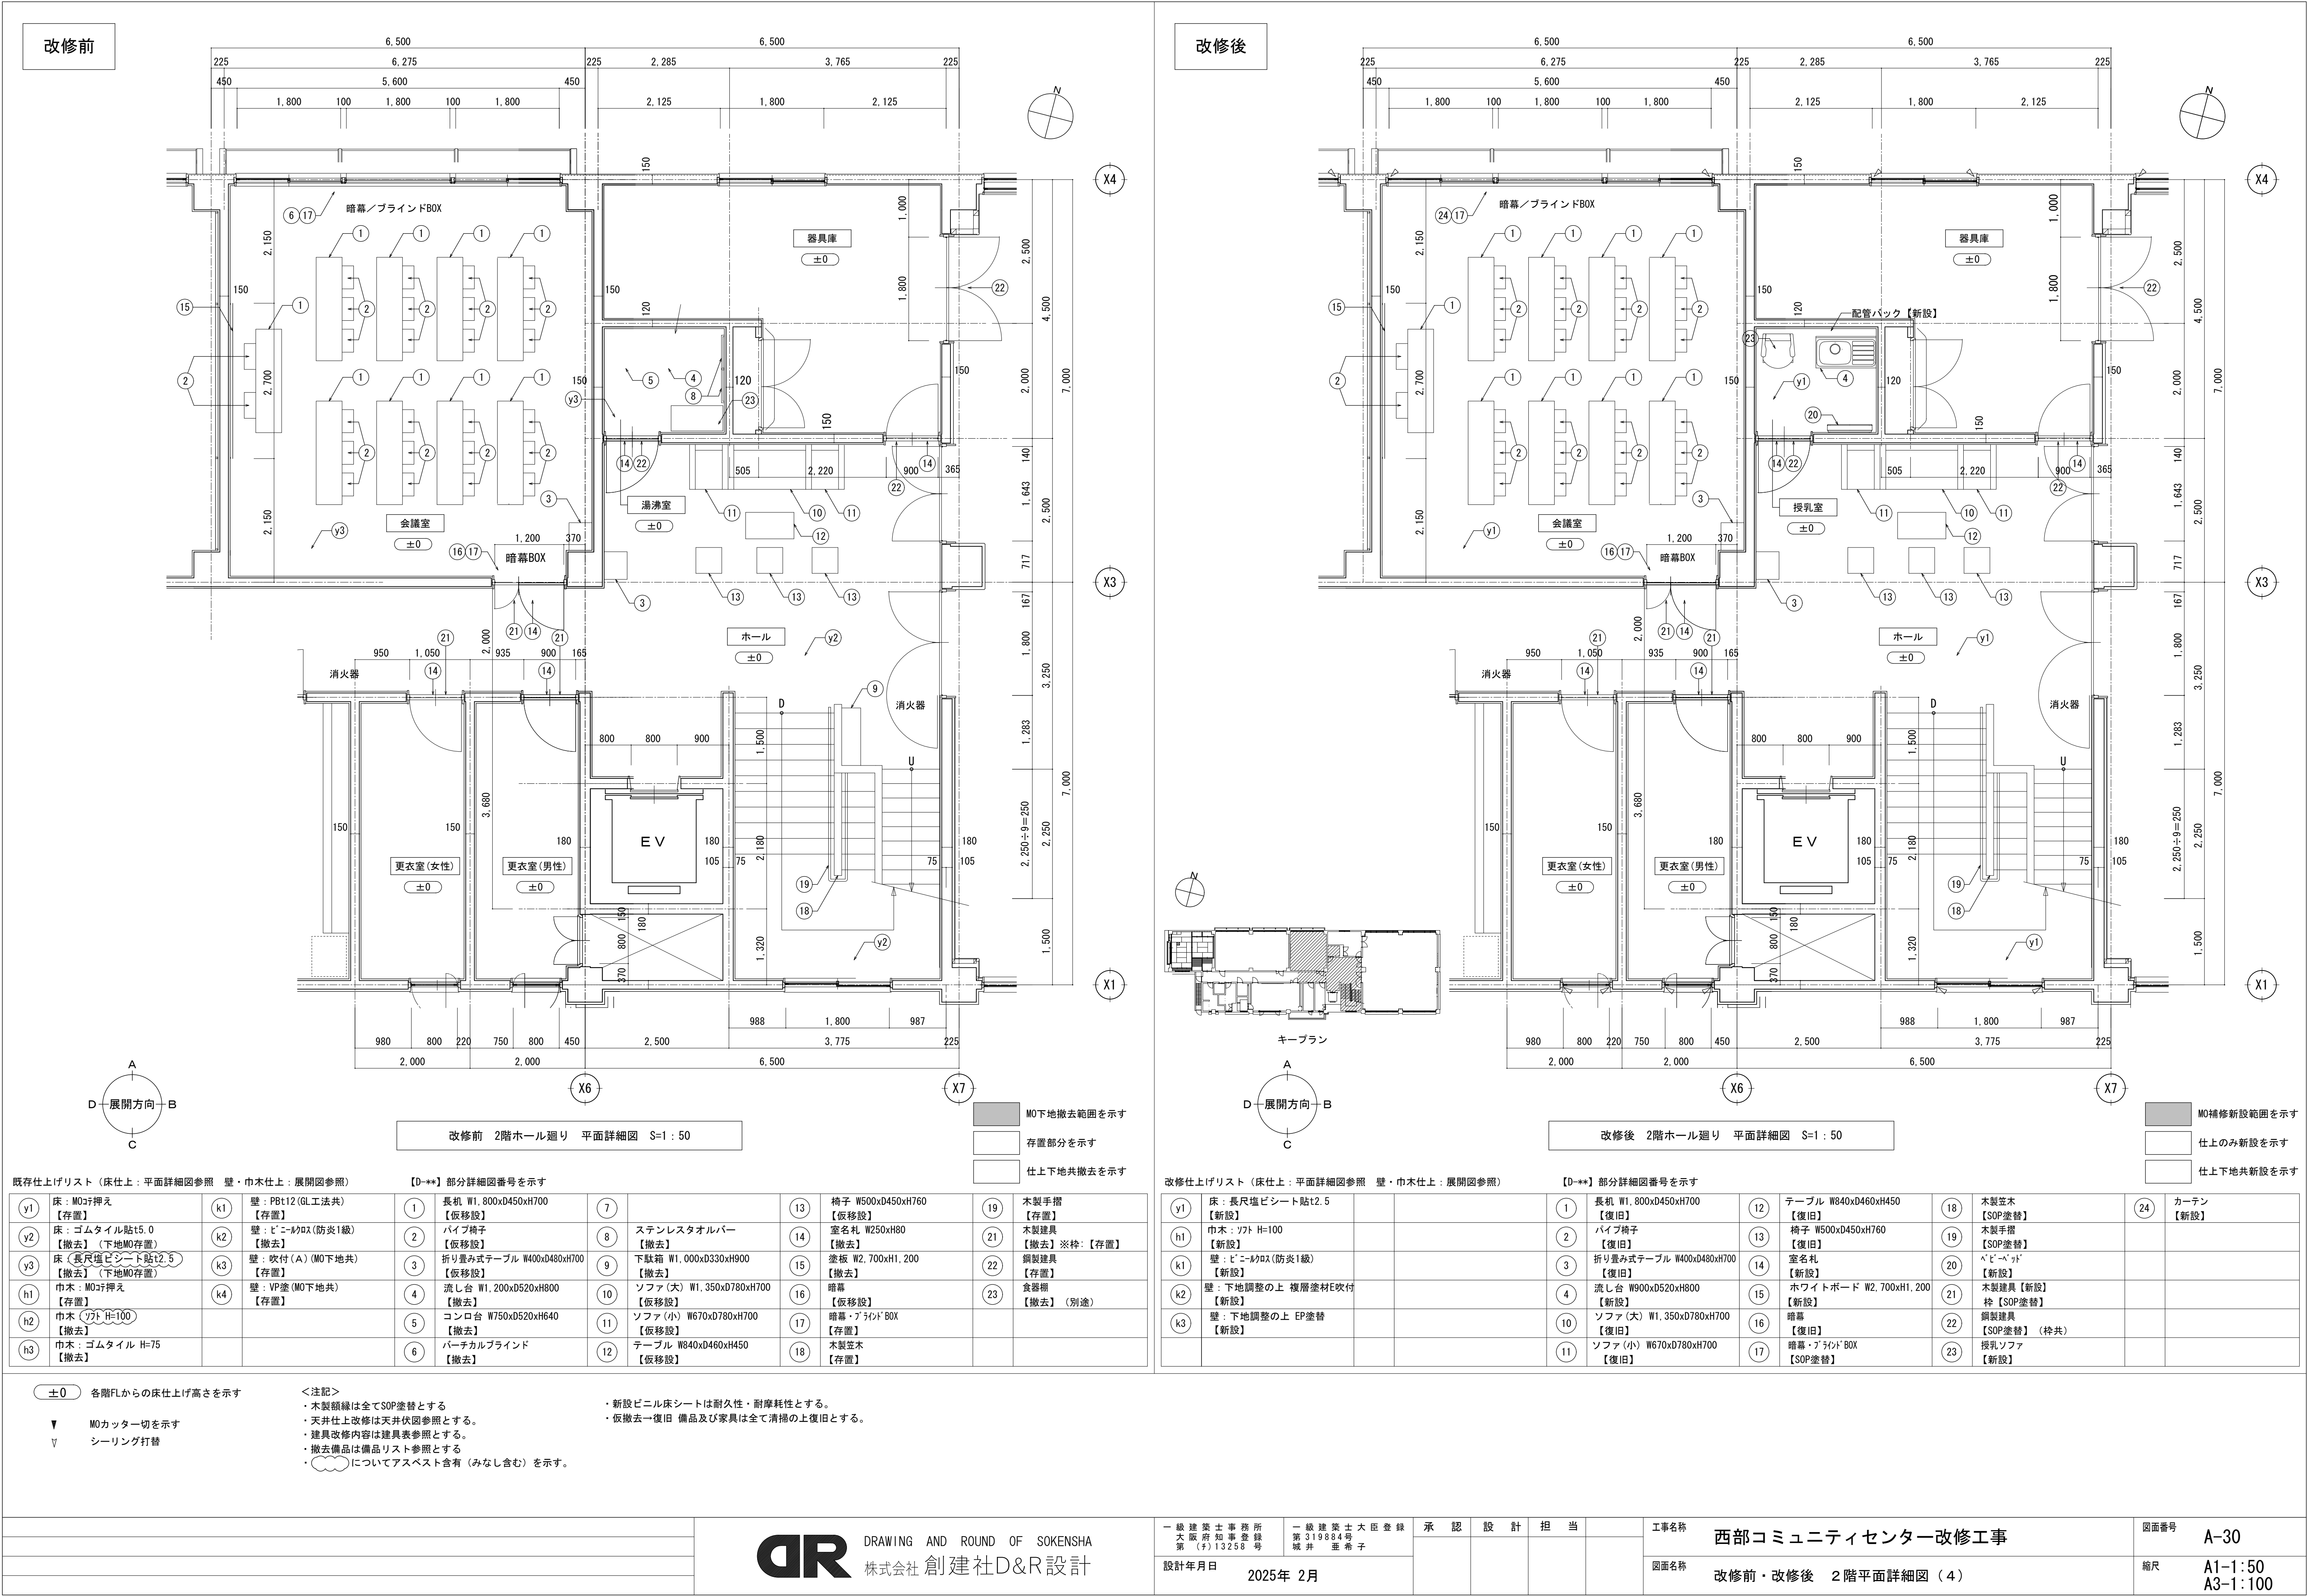

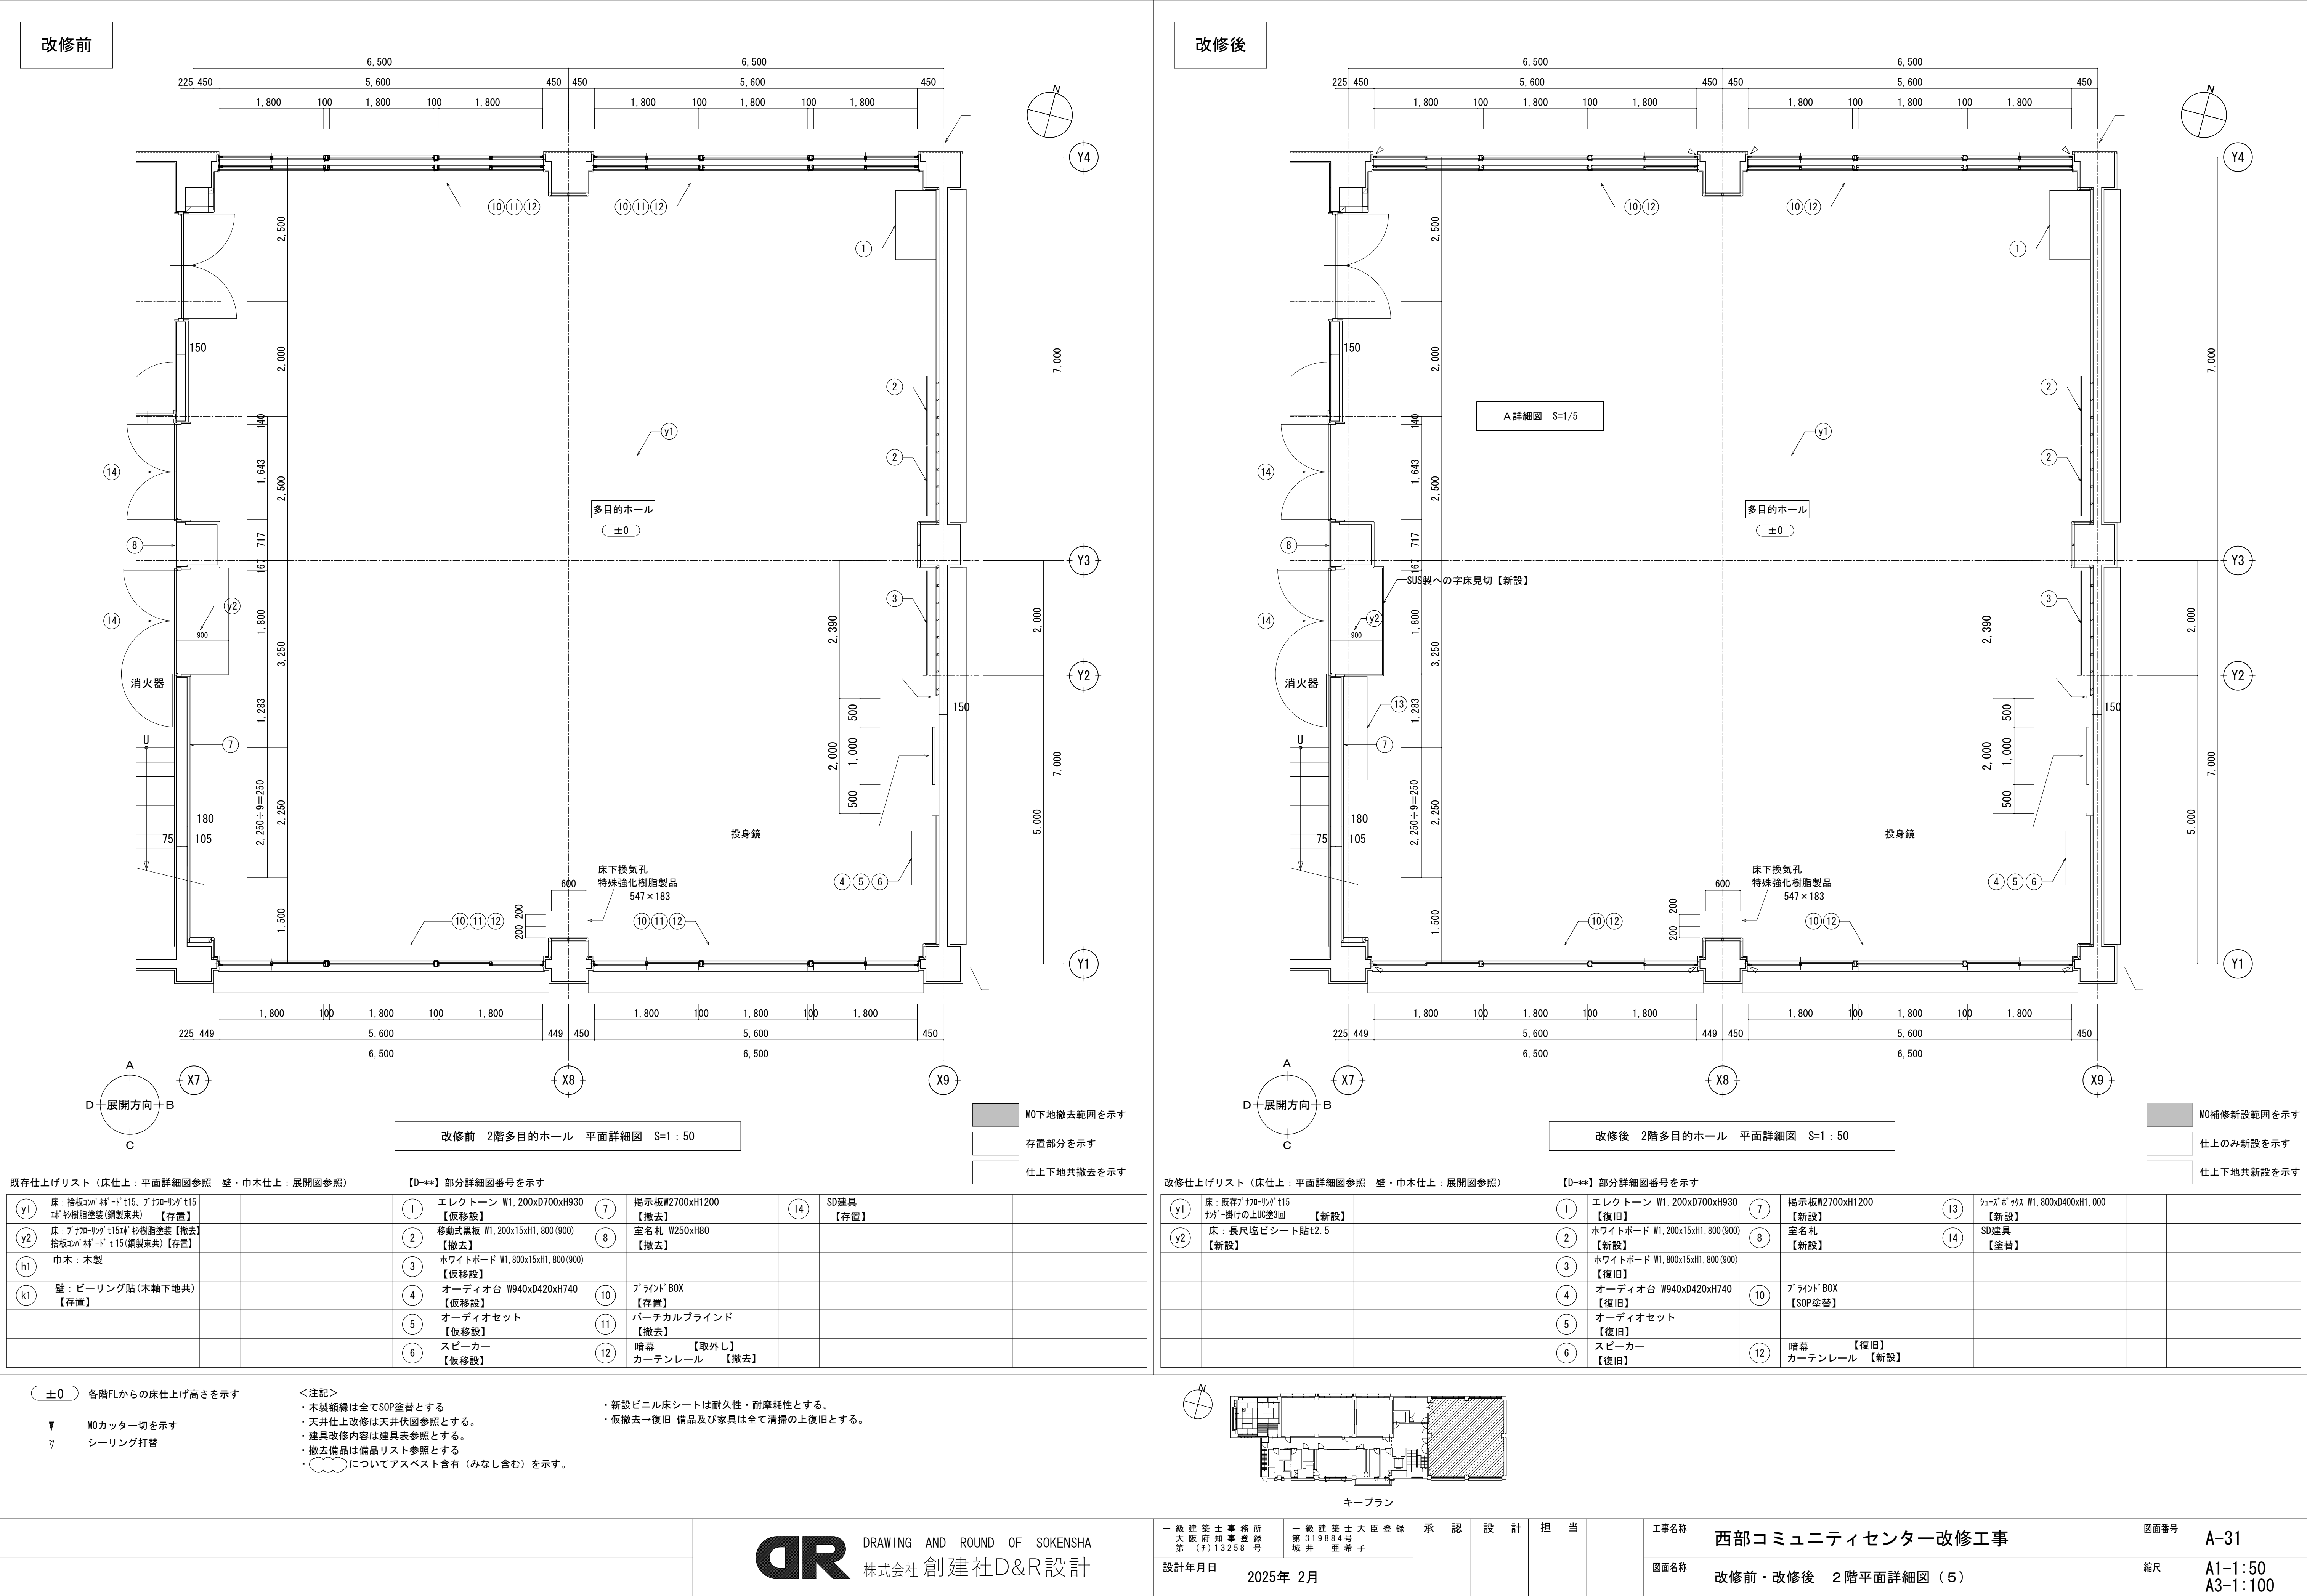

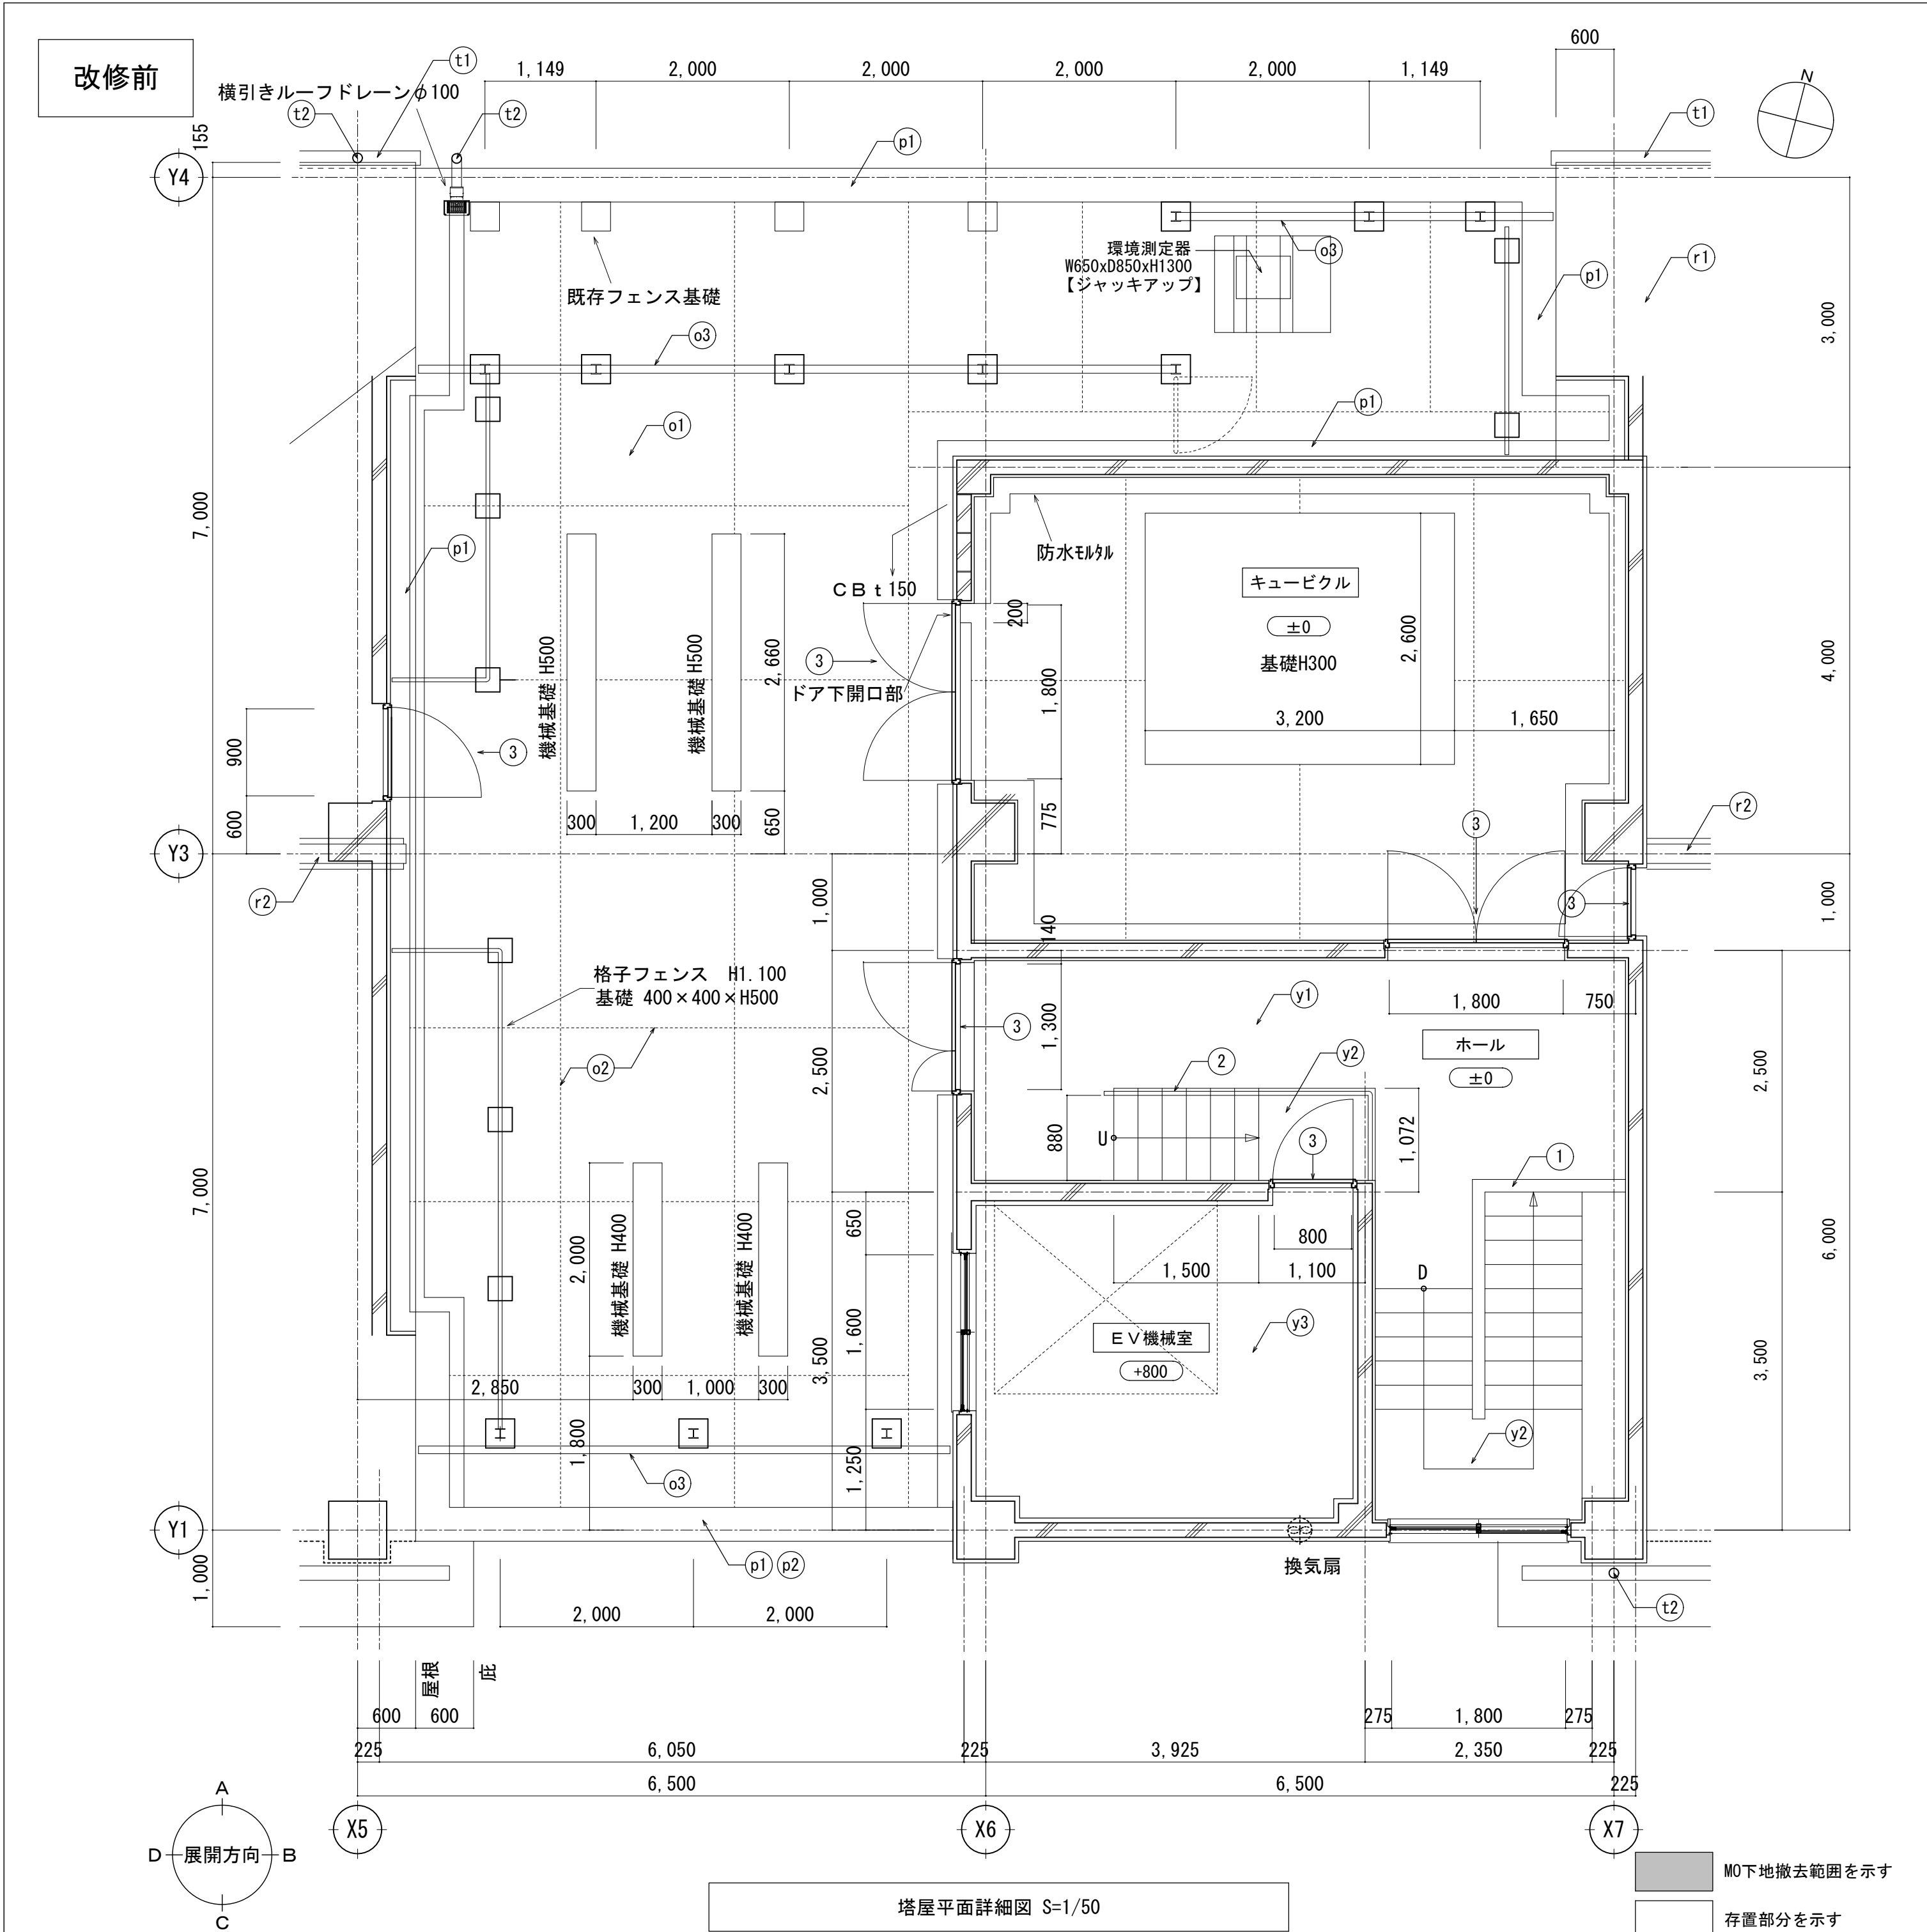

既存仕上りリスト (床仕上: 平面詳細図参照 壁・巾木仕上: 展開図参照)				【D-**】 部分詳細図番号を示す			
y1	床: Pタイル貼t2.5 【撤去】 (下地MO存置)	h3	巾木: MO下地 【存置】	r2	屋根: 棟瓦 【撤去】	p3	バラベット: MO金コテ押え 【存置】
y2	床: ゴムタイル貼t5.0 【撤去】 (下地MO存置)	h4	巾木: ゴムタイル H=75 【撤去】	o1	屋上: 均しモルタルアスファルト防水層の上 コンクリートt50、防水モルタルt30【存置】	t1	軒樋: 塩ビ製 【撤去】
y3	床: t4/4金コテ押えの上防塵塗料(軽油共) 【存置】	k1	壁: AEP塗(MO下地共) 【存置】	o2	屋上: 目地切(タタキ貼) @2000内外 【撤去】	t2	堅樋: 塩ビ管100φ (軽油金物共) 【撤去】
		k2	壁: グラスカルt50金コテ押え 【存置】	o3	屋上フェンス: 防音壁 アルミ H=2,000 (内側: グラスカル充填) 【存置】		
h1	巾木: ソフト H=100 【撤去】 (下地MO存置)	k3	壁: 吹付(A) (MO下地共) 【存置】	p1	バラベット: 防水モルタルコテ押え 【存置】		
h2	巾木: 防塵塗料 (MO下地共) H=200 【存置】	r1	屋根: 彩色石綿板t5重(クボタアパニーニ瓦貼) 【撤去】	p2	バラベット: 防水タタキ押えの上タタキ 【撤去】		

±0 各階FLからの床仕上り高さを示す

▼ MOカッター切を示す


▽ シーリング打替

<注記>

- 木製鎖縁は全てSOP塗替とする
- 天井仕上改修は天井伏図参照とする。
- 建具改修内容は建具表参照とする。
- 撤去建具は備品リスト参照とする
- についてアスベスト含有みなしを示す。

・新設ビニル床シートは耐久性・耐摩耗性とする。

・仮撤去→復旧 備品及び家具は全て清掃の上復旧とする。

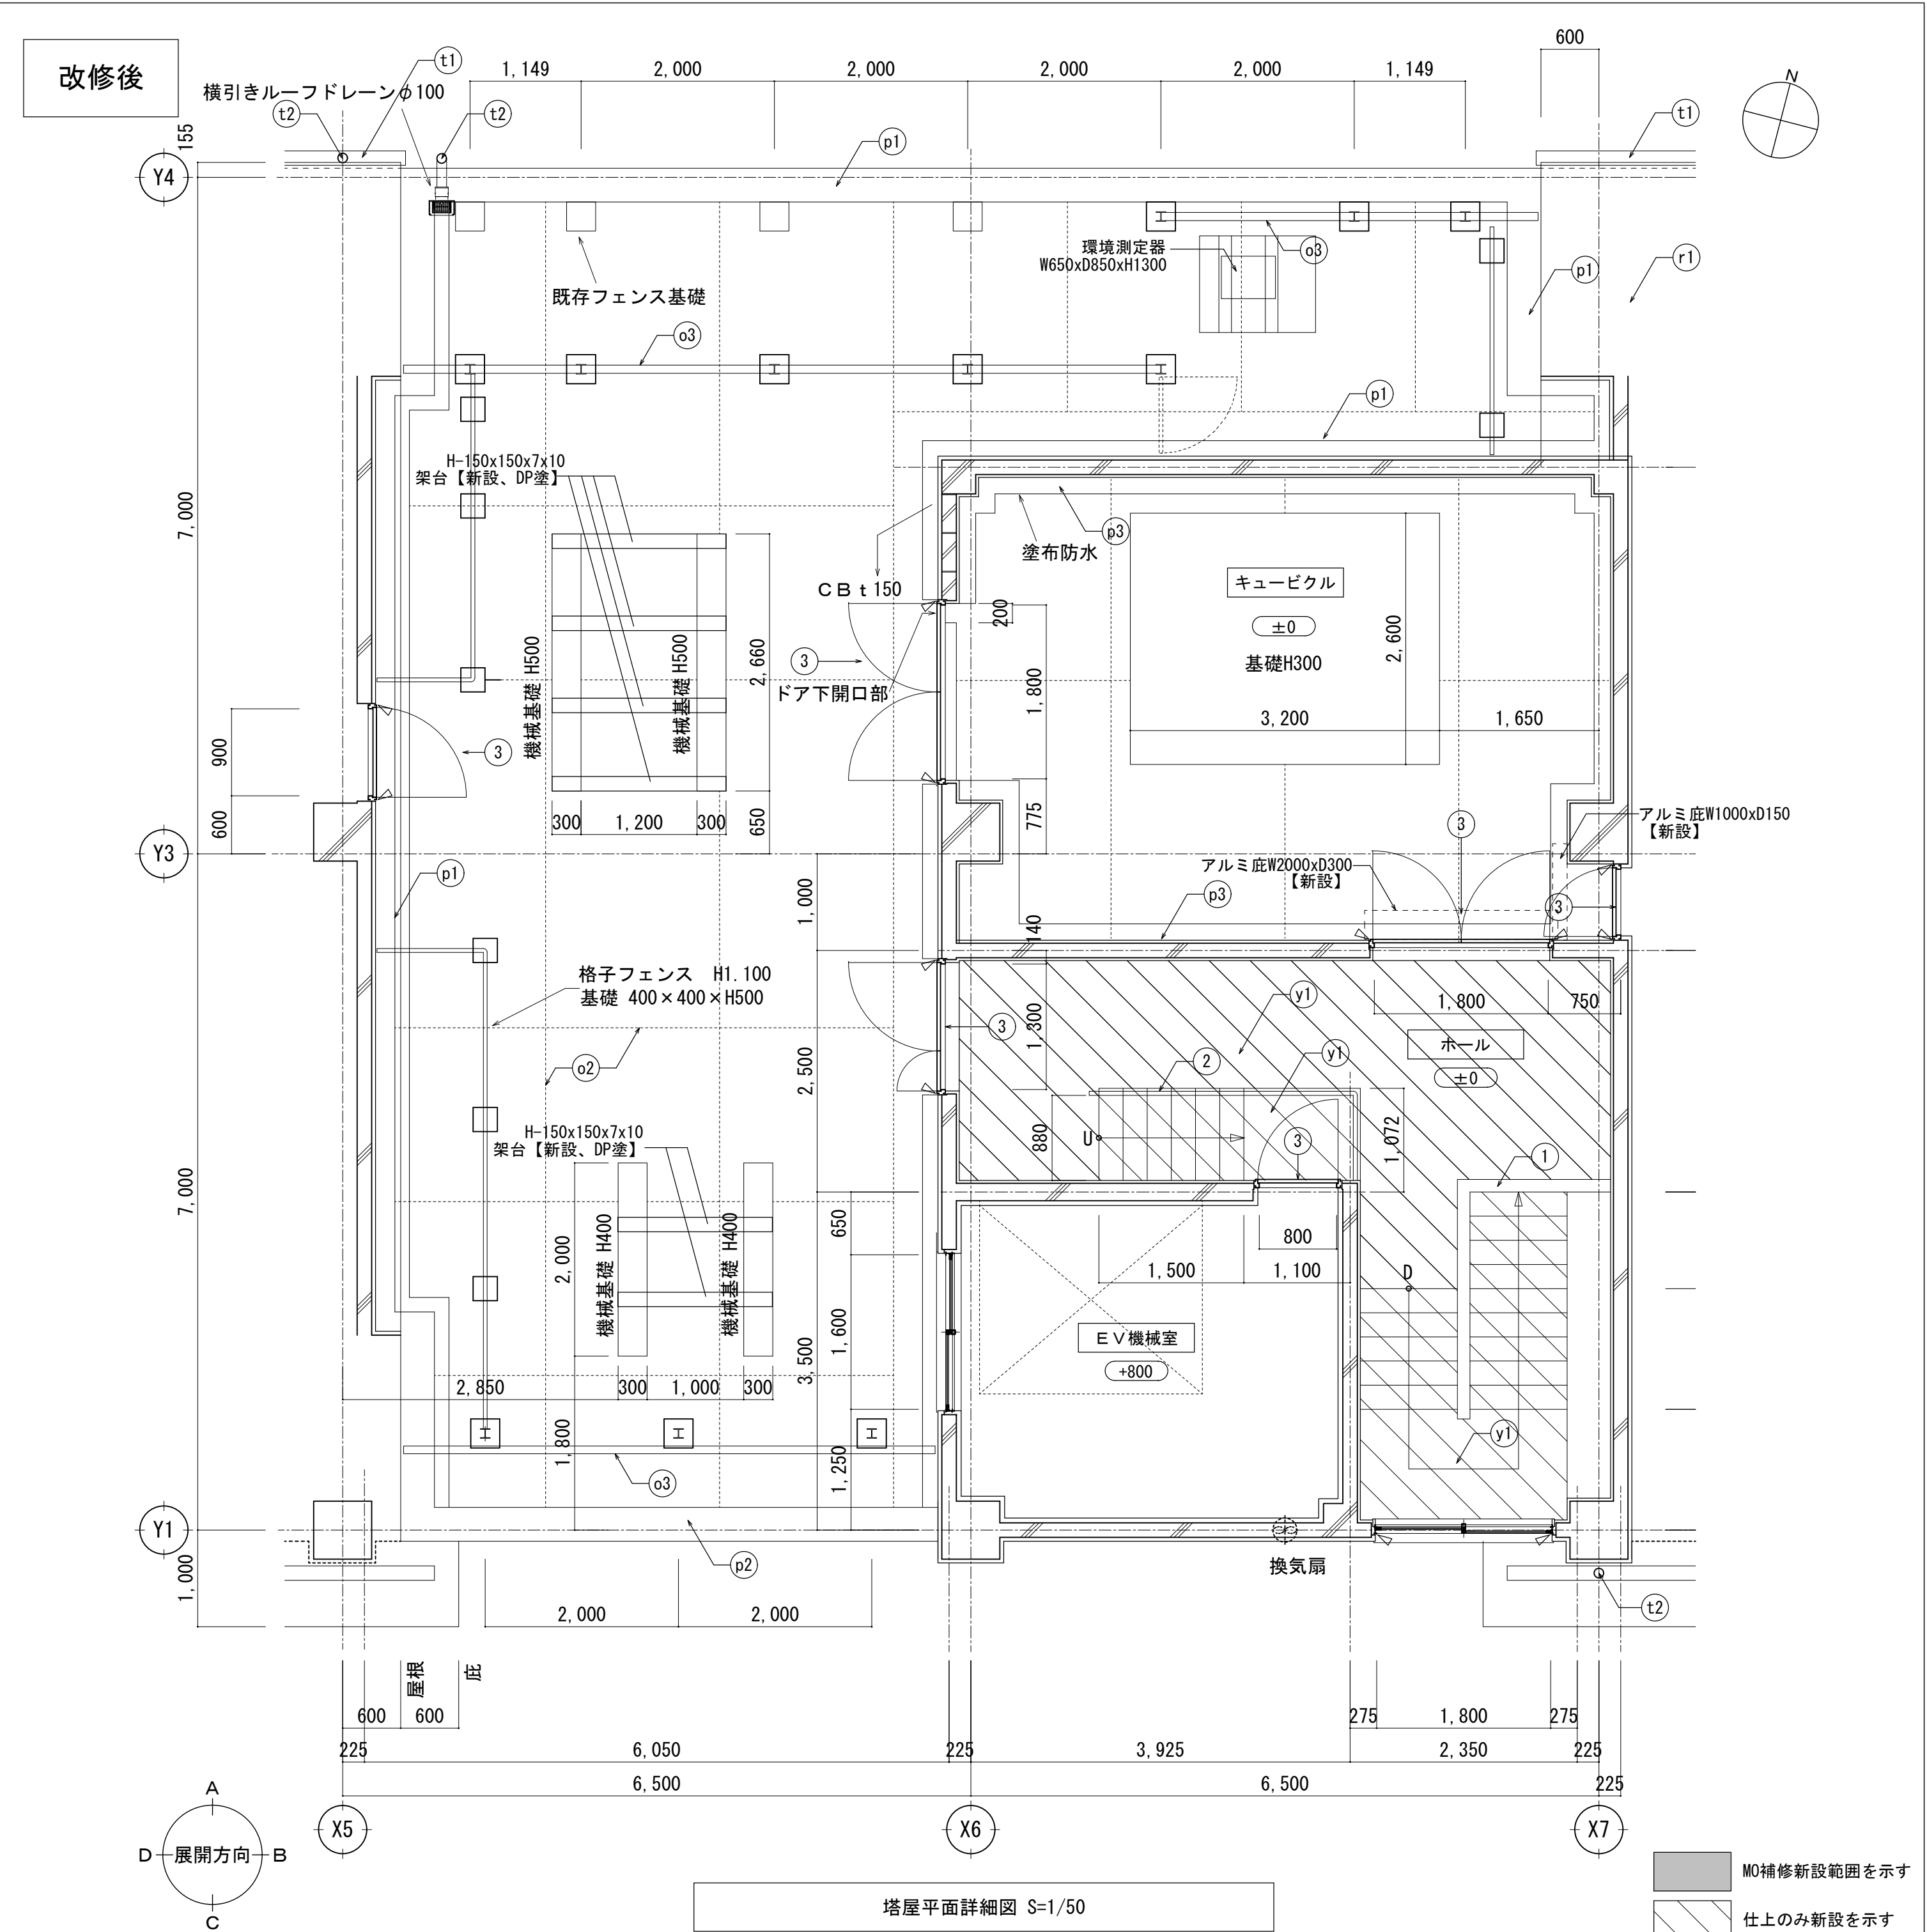


改修仕上りリスト (床仕上: 平面詳細図参照 壁・巾木仕上: 展開図参照)				【D-**】 部分詳細図番号を示す			
y1	床: 長尺塩ビシート貼t2.5 【新設】	o1	屋上: 下地調整の上合成高分子防水【新設】	t1	軒樋: 塩ビ製 【新設】	1	木製笠木 【SOP塗替】
h4	巾木: ソフト H=100 【新設】	o2	屋上: 伸縮目地PU-2・20×10 下地調整の上合成高分子防水【新設】	t2	堅樋: ガーVP100φ (SUS製掘み金物共) 【新設】	2	銅製手摺 【SOP塗替】
k1	壁: 下地調整の上 EP塗替 【新設】	o3	屋上フェンス: 防音壁 アルミ H=2,000 (内側: グラスカル充填) 【清掃】			3	SD建具 【塗替】
k3	壁: 下地調整の上 複層塗材吹付 【新設】	p1	バラベット: ケレン補修の上 塗膜防水K-2 【新設】				
r1	屋根: グラスカルt50金コテ押え 断熱材(ビーズ発砲) リンゴ板 ガルバリウム鋼板t0.4横葺 (裏張材: ポリリンフォーLt2.0)【新設】	p2	バラベット: ケレン補修の上ケレン塗膜防水 K-2の上タタキ【新設】	p3	バラベット: ケレン補修の上 塗膜防水K-2 【新設】		




DRAWING AND ROUND OF SOKENSHA 株式会社 創建社D&R設計		一級建築士事務所 大蔵府知事登録 第13258号 設計年月日 2025年 2月	一級建築士大臣登録 第319884号 堀井 聖希子	承認	設計	担当	工事名称 西部コミュニティセンター改修工事	図面番号 A-32
							図面名称 改修前・改修後 塔屋平面詳細図	縮尺 A1-1:50 A3-1:100

改修前

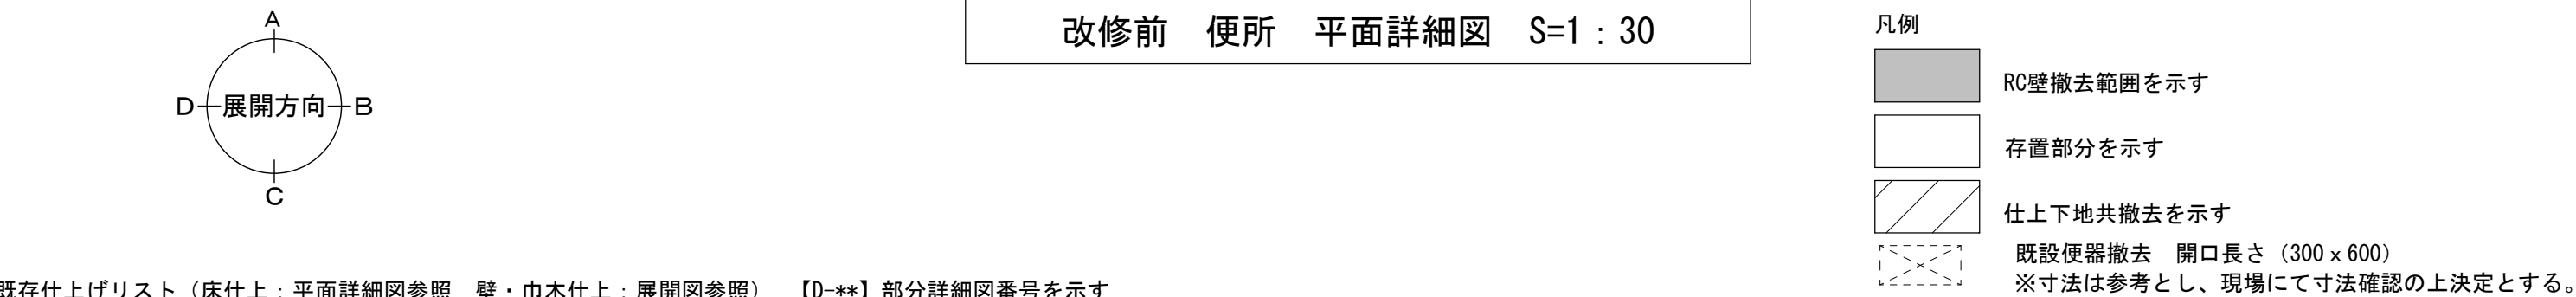

※洗面器、鏡、小便器、洋便器、

改修後

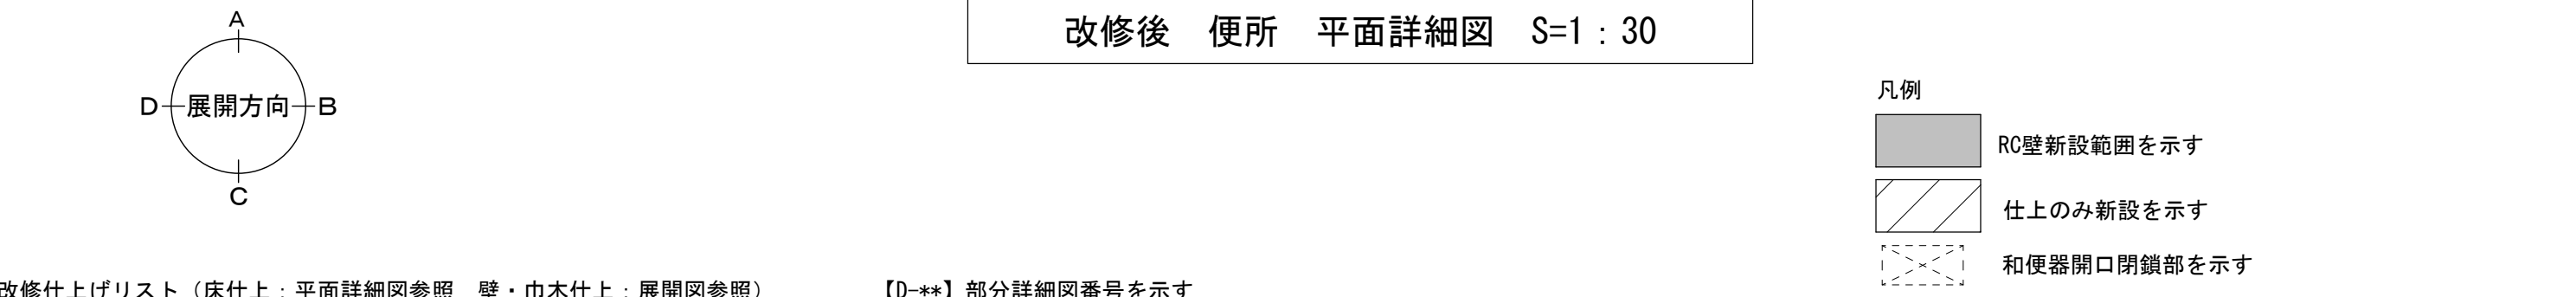


巻器は設備工事とする。



断面詳細図位置を示す

断面詳細図位置を示す

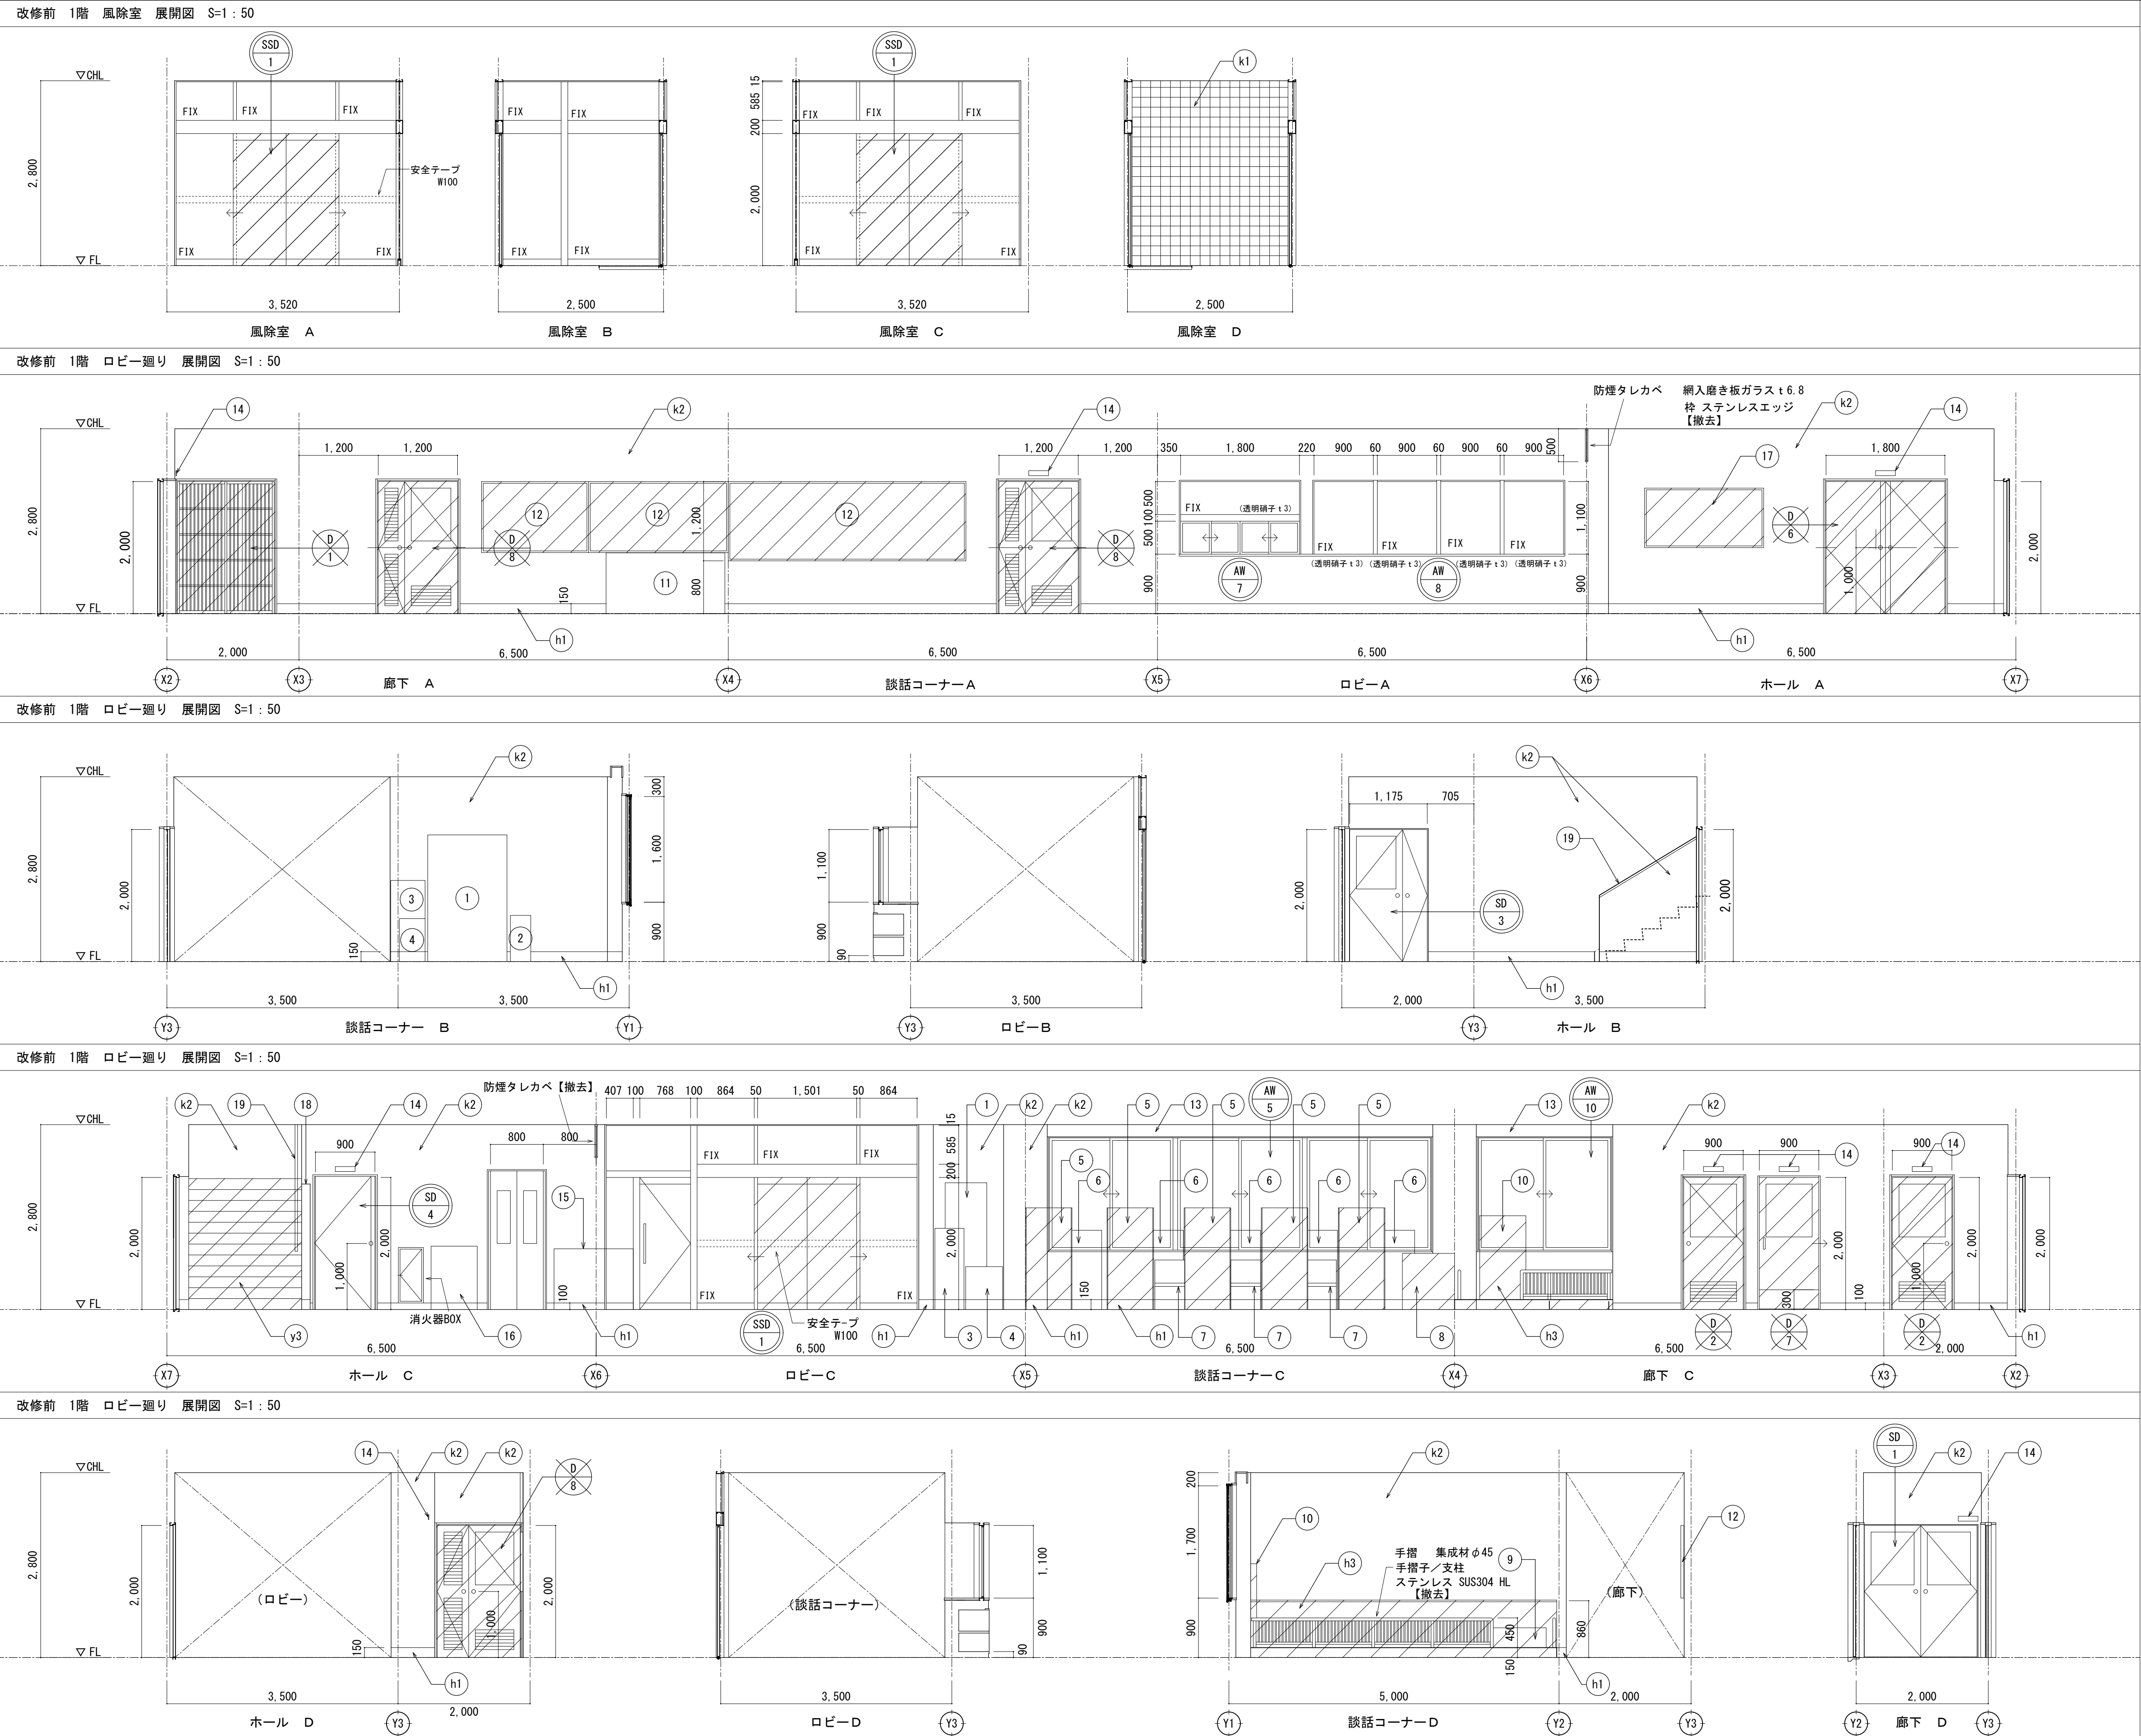

既存仕上りリスト (床仕上: 平面詳細図参照 壁・巾木仕上: 展開図参照)

y1	床: 磁器タイル150角貼 (M0下地共) 【存置】	h3	巾木: 裏面カーペット貼 (M0下地共) H=710 【撤去】
y2	床: コルクタイル貼 (木製束共) 【撤去】	h4	巾木: M0下地 【存置】
y3	床: ゴムタイル貼 t5.0 【撤去】 (M0下地存置)	h5	巾木: ゴムタイル (M0下地) H=75 【撤去】
		k1	壁: クラフトタイル150角横貼 (M0下地共) 【存置】
h1	巾木: 磁器タイル150角貼 (M0下地) H=150 【存置】	k2	壁: 吹付 (A) (M0下地共) 【存置】

1	自動販売機 W1,200xD450xH1,920 【移設】 (別途工事)	11	ショーケース W1,800xD450xH920 【仮移設】
2	ダストBOX W310xD450xH700 【移設】	12	掲示板 W1,620/2,115xH1,075 W3,600xH1,200 【撤去】
3	地域用BOX1 W440xD520xH1,230 【移設】	13	ブラインドBOX 【存置】 パーチカルブラインド 【撤去】
4	地域用BOX2 W390xD560xH650 【移設】	14	室名札 W250xH80 【撤去】
5	パーティション W800xD25xH1,540 【撤去】 (別途)	15	ショーケース W1200xD450xH920 【仮移設】
6	デスク W800xD600xH1,200 【図書室へ移設】	16	意見箱 W700xD340xH960 【仮移設】
7	椅子 【移設】	17	掲示板 W1,800xH900 【撤去】
8	乳児ベッド W1,240xD790xH850 【撤去】 (別途)	18	木製並木 【存置】
9	折り畳み式テーブル W1,800xD450xH300 【倉庫へ移設】	19	木製手摺 【存置】
10	本棚 W700xD280xH1,270 【撤去】 (別途)		

M0下地撤去範囲を示す

存置部分を示す

撤去範囲を示す

*

*

既存建具【建具表参照】

*

*


撤去建具【建具表参照】

<注記>


- ・木製額縁は全てSOP塗替とする
- ・天井仕上改修は天井伏図参照とする。
- ・建具改修内容は建具表参照とする。
- ・撤去備品は備品リスト参照とする
- ・新設什器及び家具は家具詳細図参照とする

・設備配管撤去跡等 本工事で撤去を行い
壁や天井に穴が空いた箇所については仕上材と同材及び同仕上にて穴を塞ぐこと


改修後 1階 風除室 展開図 S=1：50

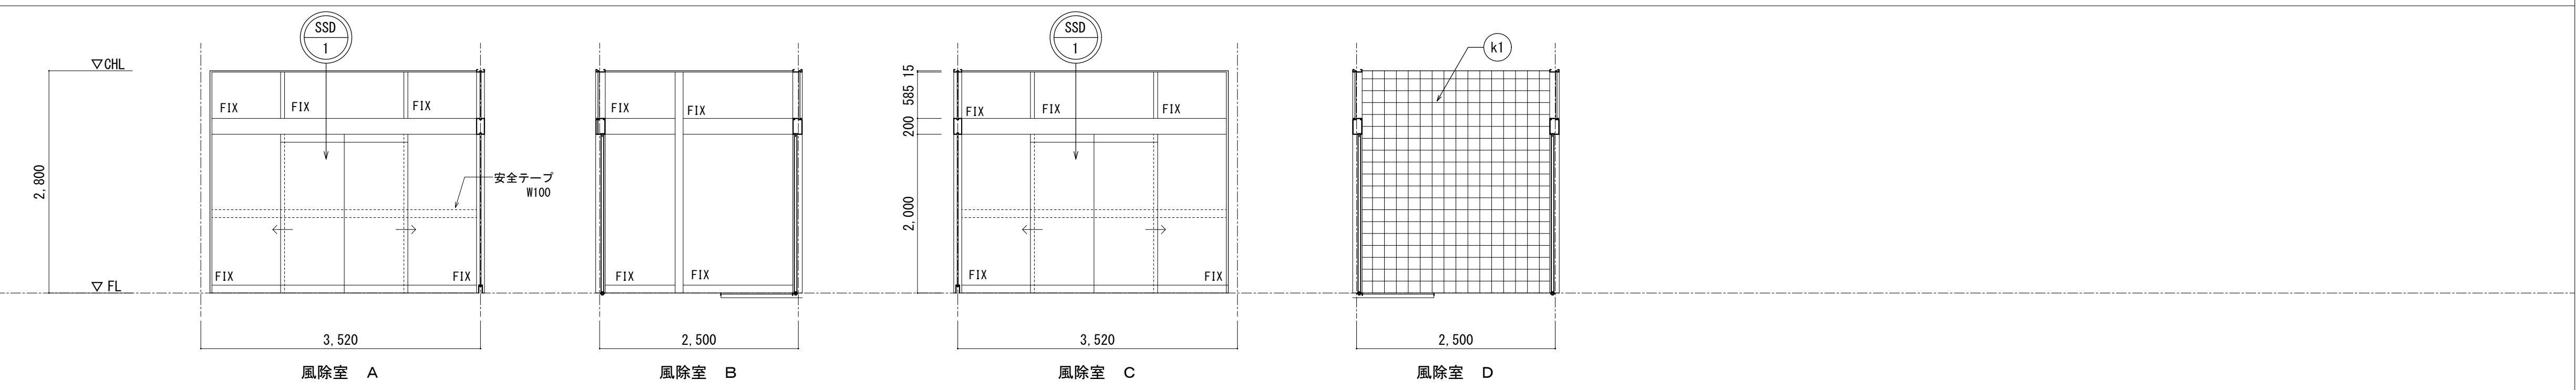


改修後 1階 ロビー廻り 展開図 S=1：50

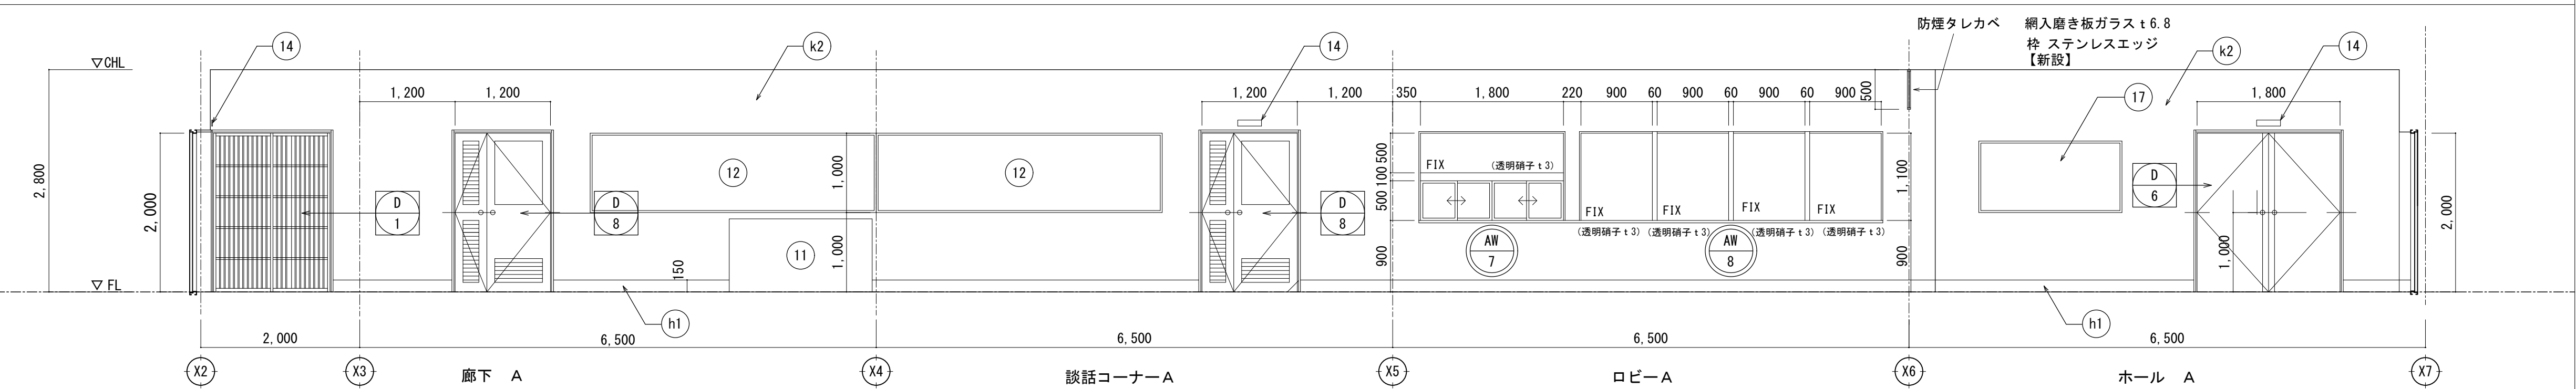


改修後 1階 ロビー廻り 展開図 S=1：50

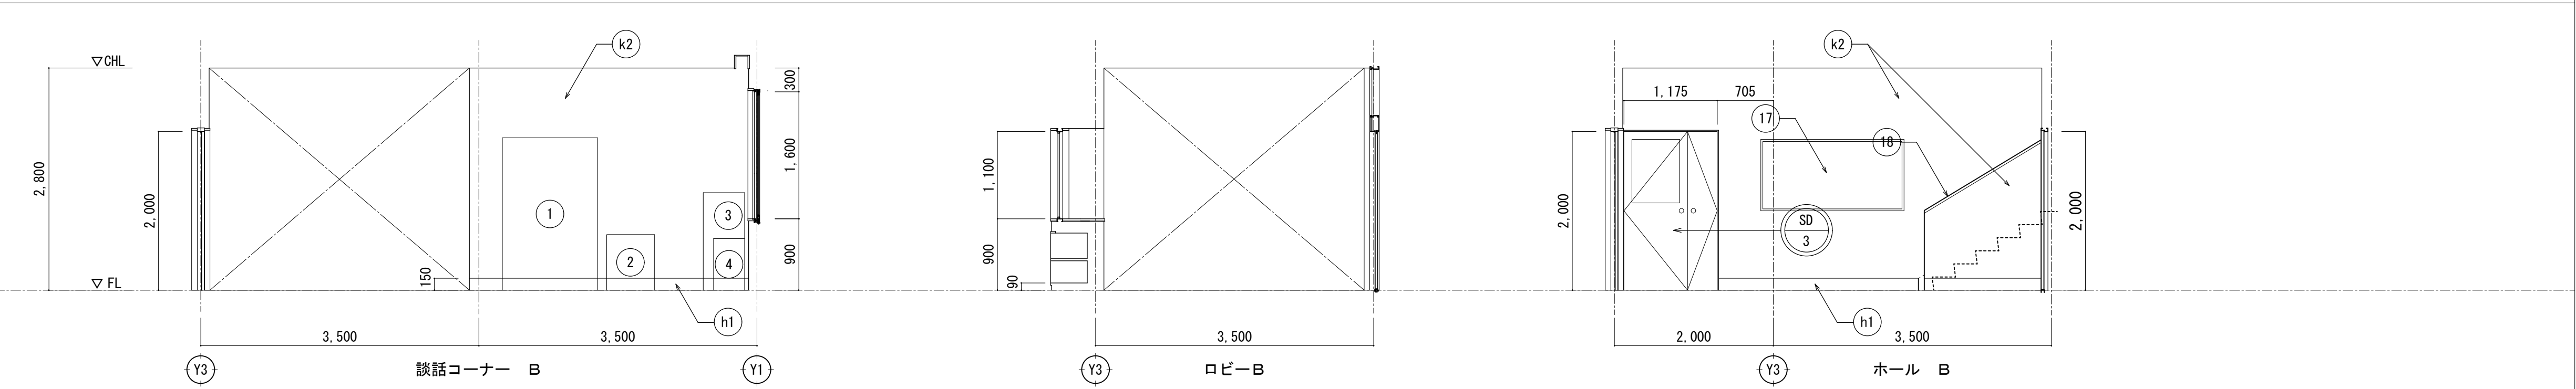

改修前 1階 図書室 展開図 S=1 : 50

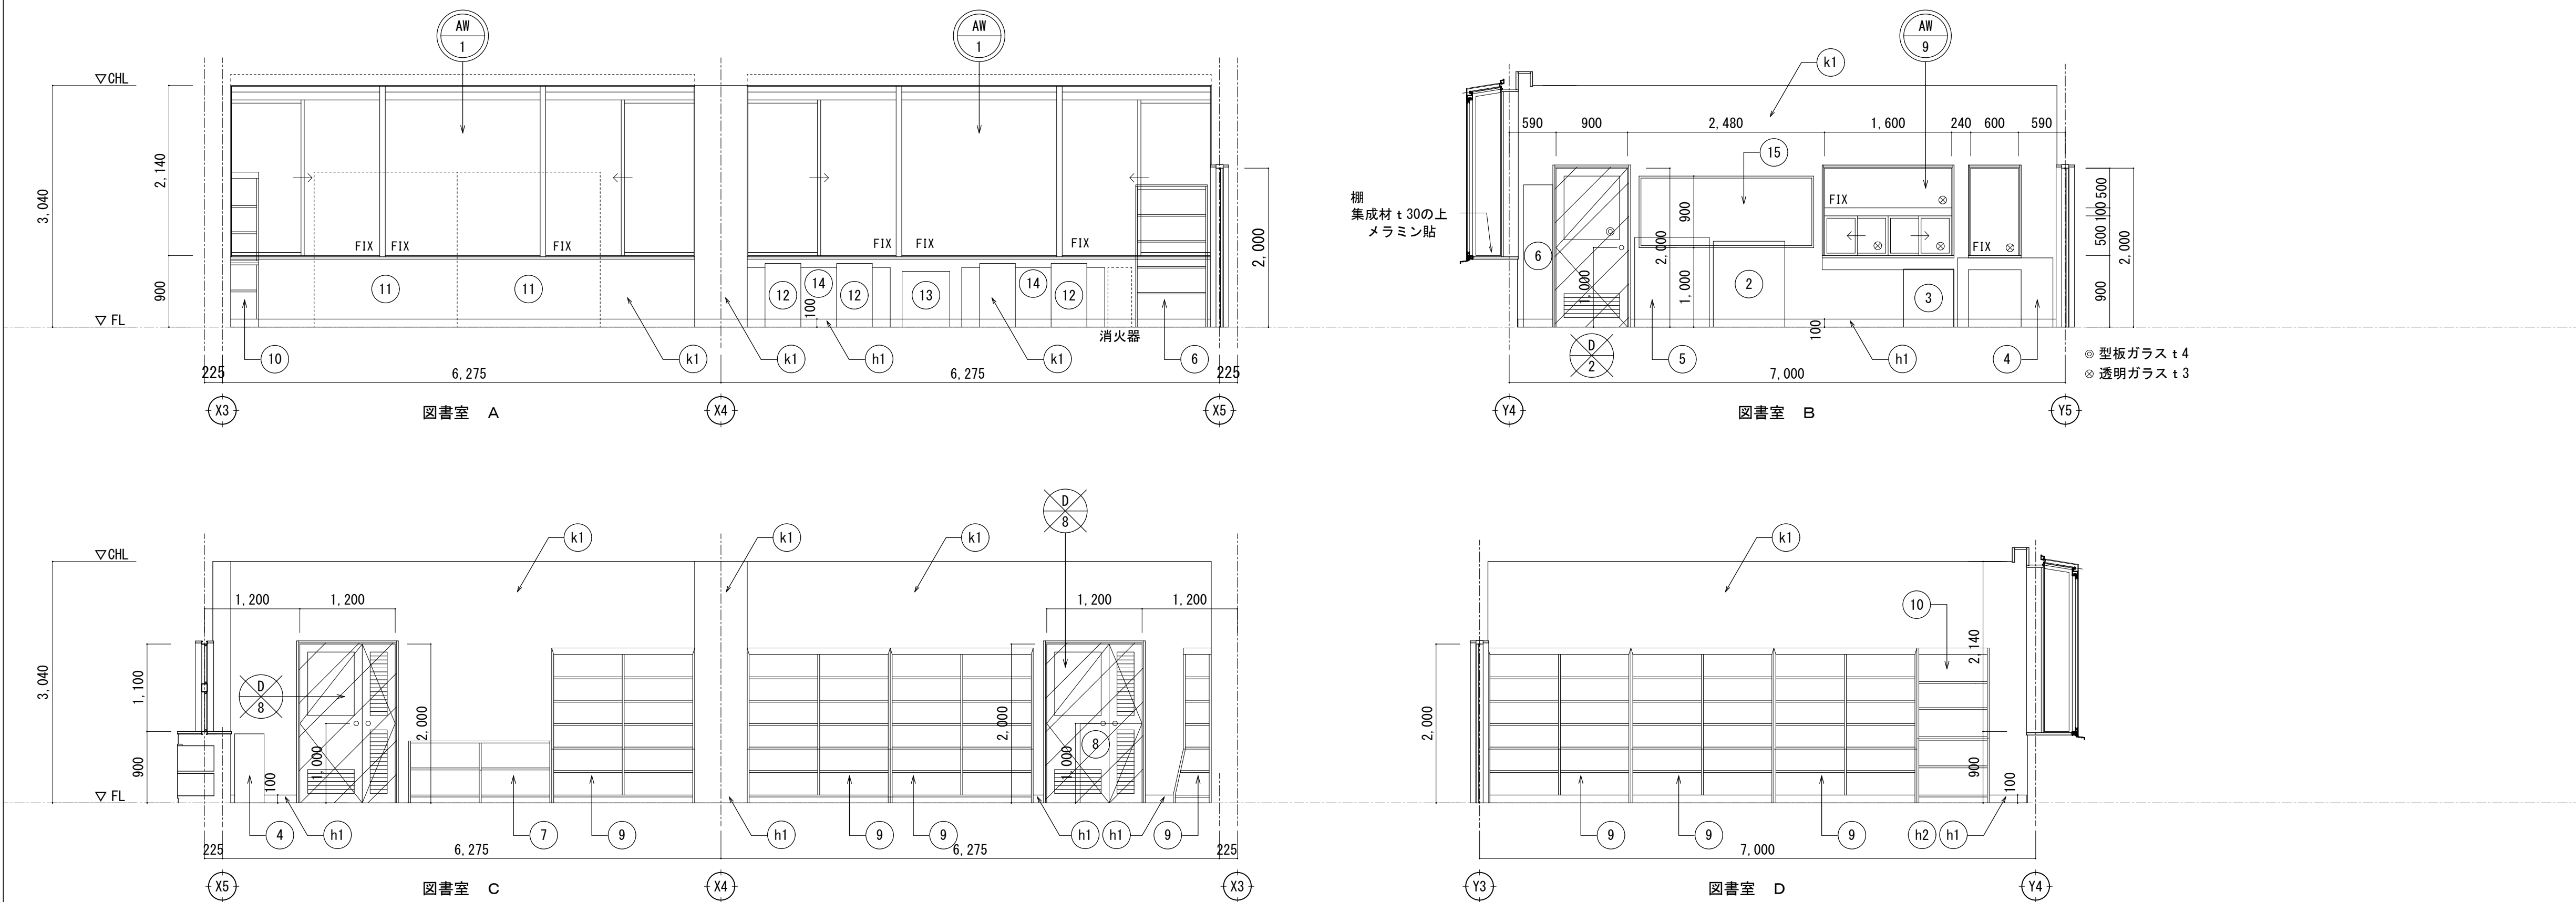

改修後 1階 図書室 展開図 S=1 : 50

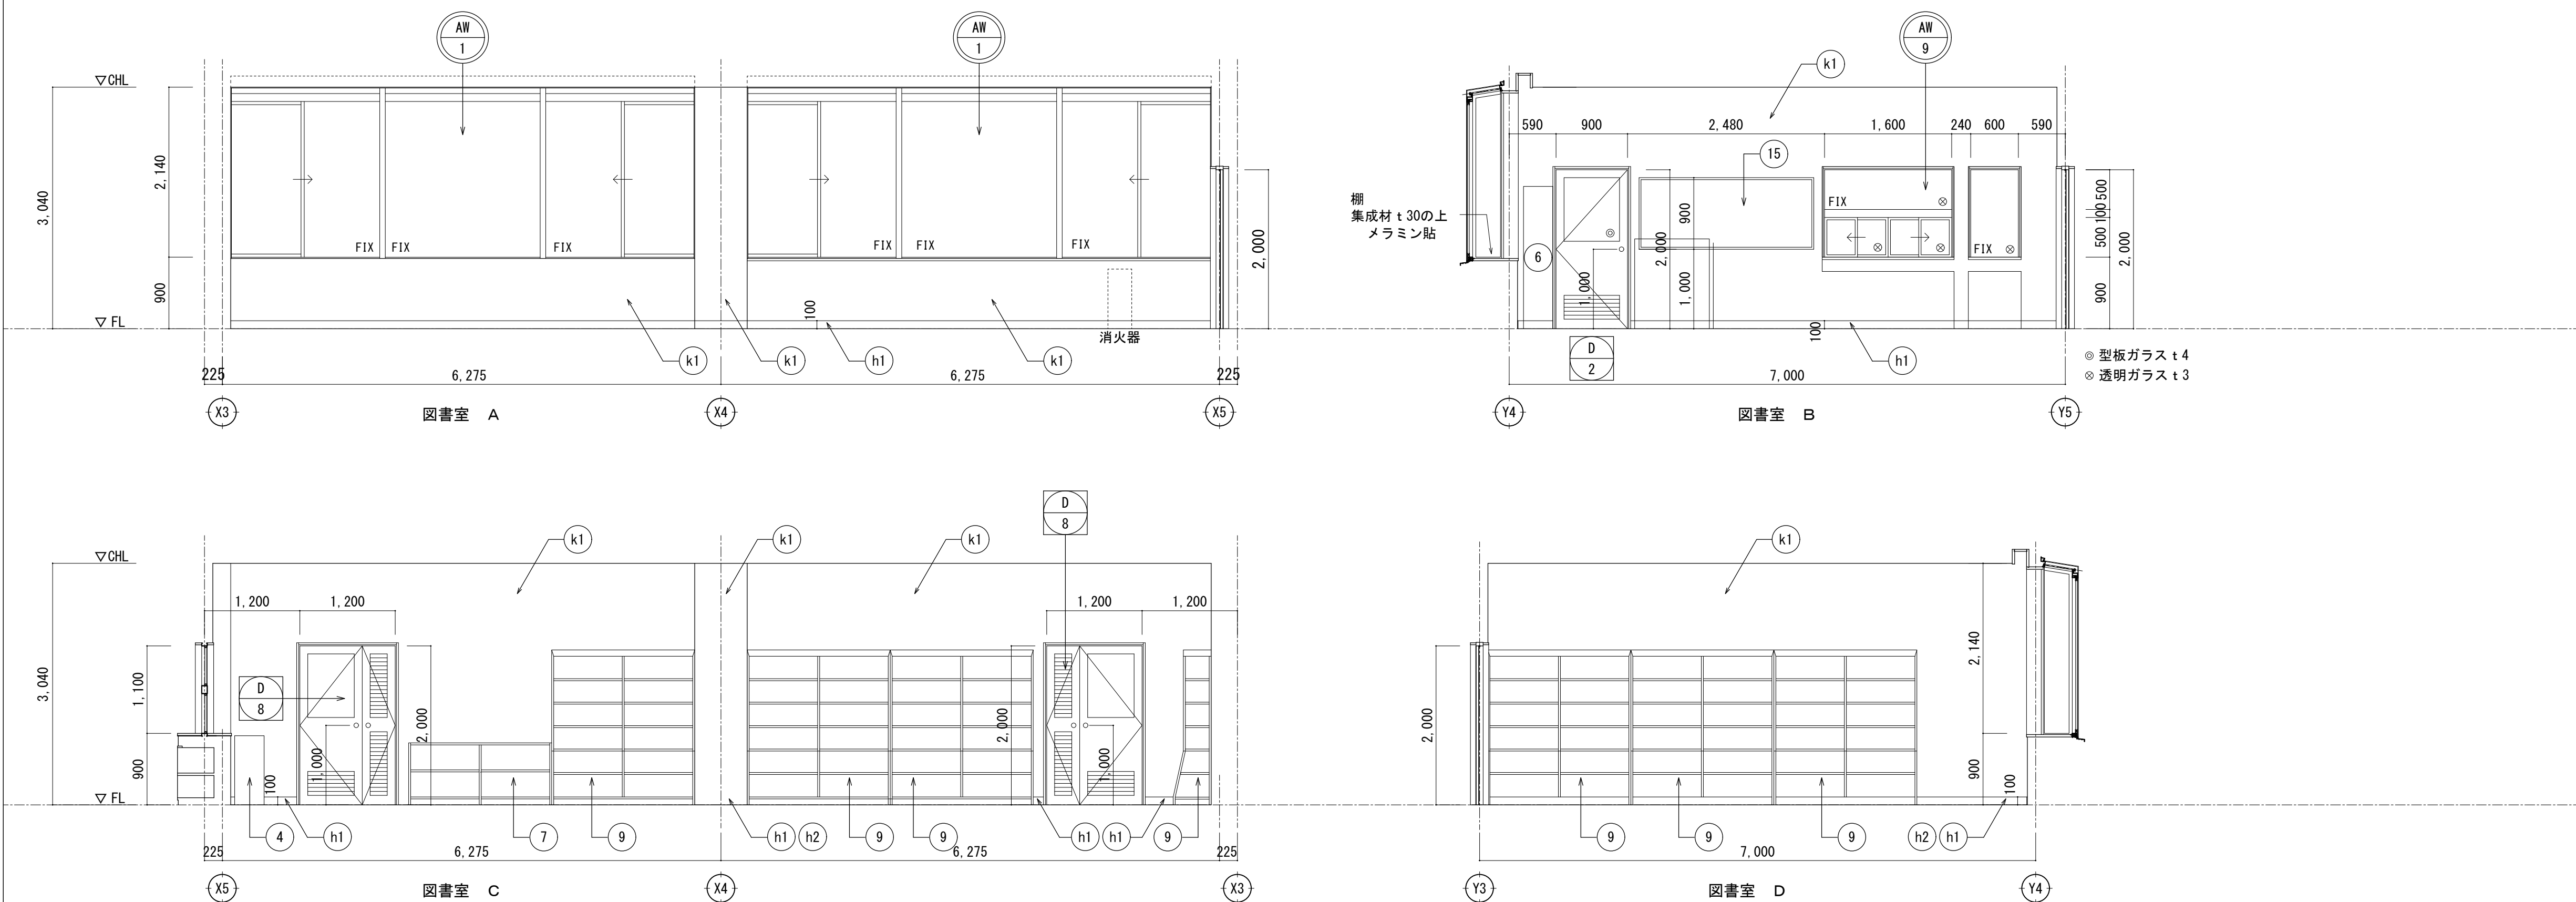

＜注記＞

- ・木製額縁は全てSOP塗替とする
- ・天井仕上改修は天井伏図参照とする。
- ・建具改修内容は建具表参照とする。
- ・撤去備品は備品リスト参照とする
- ・新設什器及び家具は家具詳細図参照とする

・設備配管撤去跡等 本工事にて撤去を行い 壁や天井に穴が空いた箇所については仕上げ材と同材及び同仕上げにて穴を塞ぐこと

既存仕上げリスト（床仕上：平面詳細図参照 壁・巾木仕上：展開図参照）

y1	床: MOコ押え 【存置】			
y2	床: 長尺塩ビシート貼t2.5 【撤去】			
h1	巾木: ヴェト H=100 【撤去】			
k1	壁: AEP塗(硬質)ラス下地共 【存置】			

①	丸テーブルφ1200 【該話コナへ移設】	⑪	書架8 W1,800xD720xH1,950 【撤去】
②	雑誌ラック W900xD450xH1,080 【撤去】	⑫	椅子 【該話コナへ移設】
③	ラック(新聞用) W630xD530xH730 【撤去】	⑬	折り畳み式丸テーブル 【倉庫へ移設】
④	書架1 W1,200xD370xH870 【撤去】	⑭	テーブル W1,850xD370xH750 【倉庫へ移設】
⑤	書架2 W940xD350xH1,130 【撤去】	⑮	掲示板 W2200xH900 【撤去】
⑥	書架3 W900xD370xH1,790 【撤去】	⑯	窓名札 W250xH80 【撤去】
⑦	書架4 W1,800xD350xH780 【存置】	⑰	アライント BOX 【存置】
⑧	書架5 W780xD400xH1,000 【撤去】	⑱	ロールラック 【取外し】
⑨	書架6 W1,800xD350xH1,950 【撤去】		
⑩	書架7 W910xD350xH1,950 【撤去】		

 M0下地撤去範囲を示す

存置部分を示す

撤去範囲を示す

 既存建具【建具表参照】

 撤去建具【建具表参照】

▼ M0カッター一切を示す

・についてアスベスト含有（みなし含む）を示す。

【D-**】部分詳細図番号を示す

改修前

改修仕上がりリスト（床仕上：平面詳細図参照 壁・巾木仕上：展開図参照）

y1	床：長尺塩ビシート貼t2.5 【新設】		
h1	巾木：ソト 【新設】		
k1	壁：下地調整の上 EP塗替 【新設】		

4	片面垂直書架 W900xD280xH20 【新設】	17	アライント BOX 【SOP差替】
5	新聞架 W610xD350xH1,050 【新設】	18	ロールカーテン 【復旧】
6	差込式雑誌架 【新設】	19	既設 デスク 【談話コーナーより移設】
7	書架 W1,800xD350xH780 【既存のまま】	20	既設 椅子 【談話コーナーより移設】
9	書架 W1,800xD350xH1,950 【既存のまま】	24	カウンター：シト貼 【新設】
10	両面傾斜書架 【新設】		
11	開仕切付閲覧机 【新設】		
12	閲覧椅子 【新設】		
13	閲覧机(円形) 【新設】		
14	閲覧椅子 【新設】		
15	掲示板 W2,200xH900 【新設】		
16	室名札 【新設】		

☐ 新設対象範囲示す

 MO補修範囲を示す

改修建目【建目表参照】

新設建目【建目事参照】

【D-**】部分詳細図番号を示す

改修後

QR

DRAWING AND ROUND OF SOKENSHA
株式会社 創建社D&R設計

一級建築士事務所登録
大阪府知事 13258 号

設計年月日 2025年 2月

登臣大士建築級一
號子希亞井319884
城

2月






承認	設計	担当
----	----	----

工事名称 西部コミュニティセンター改修工事

図面名称 改修前・改修後 1階展開図 (3)


図面番号 A-37

縮尺 A1-1:50
 A3-1:100

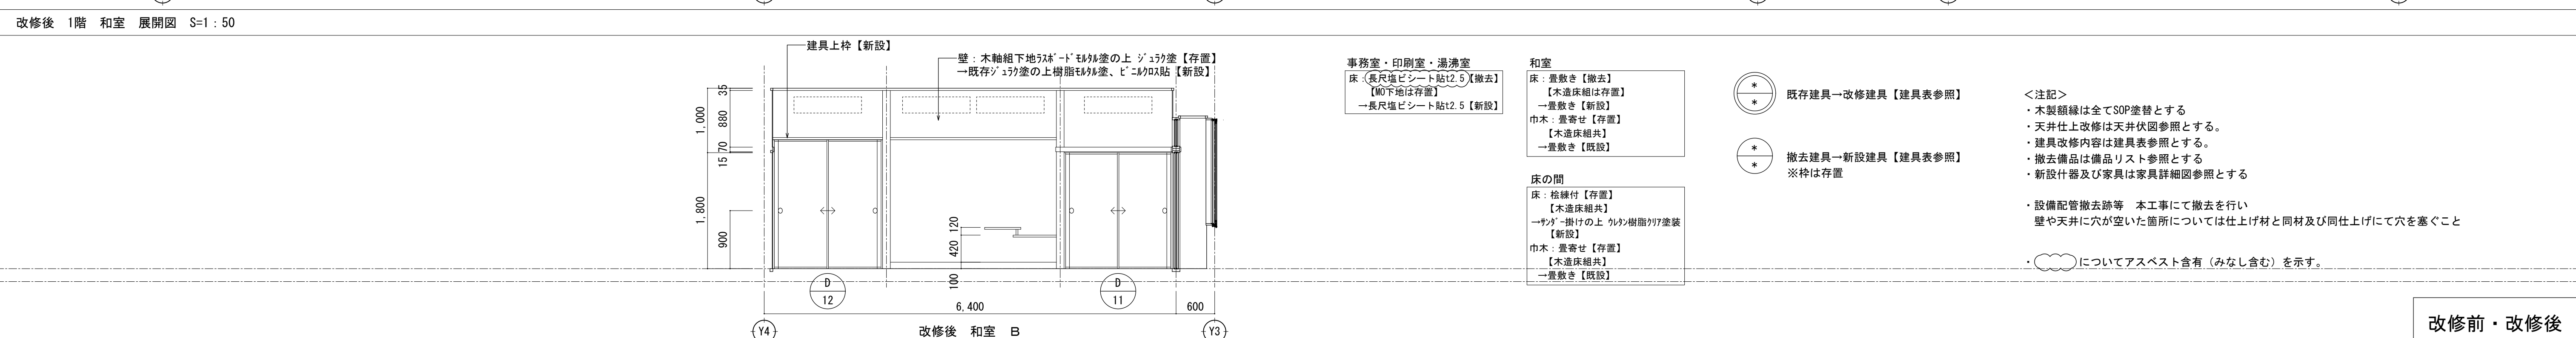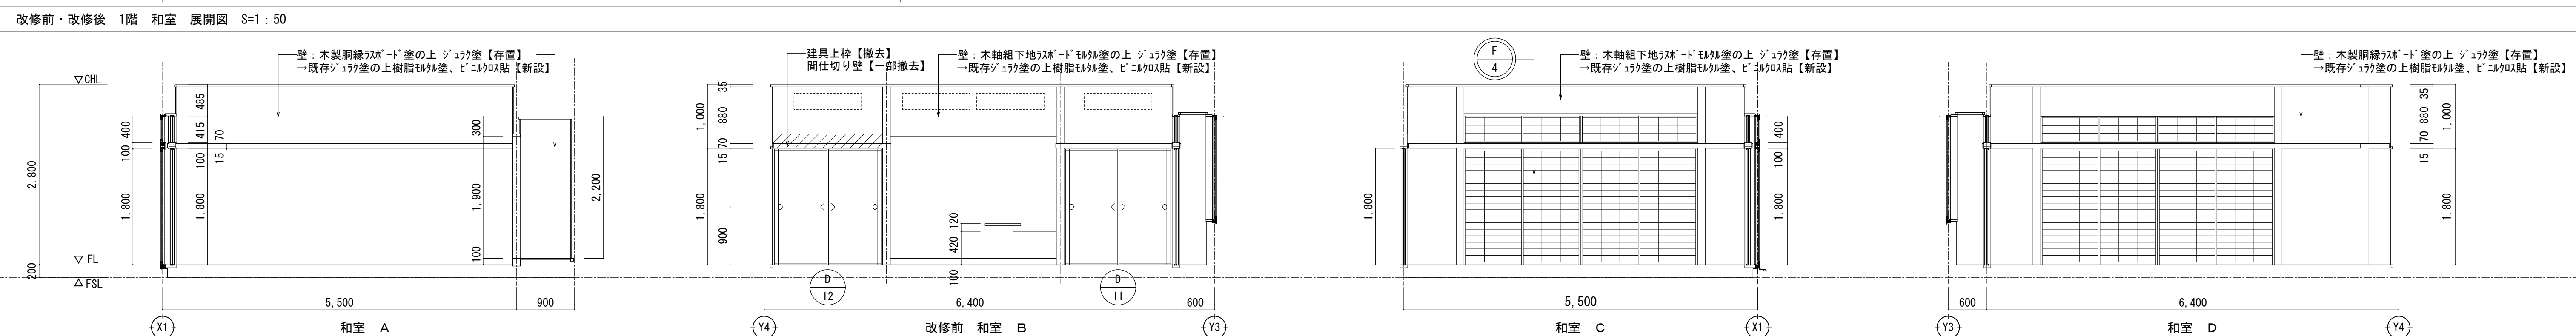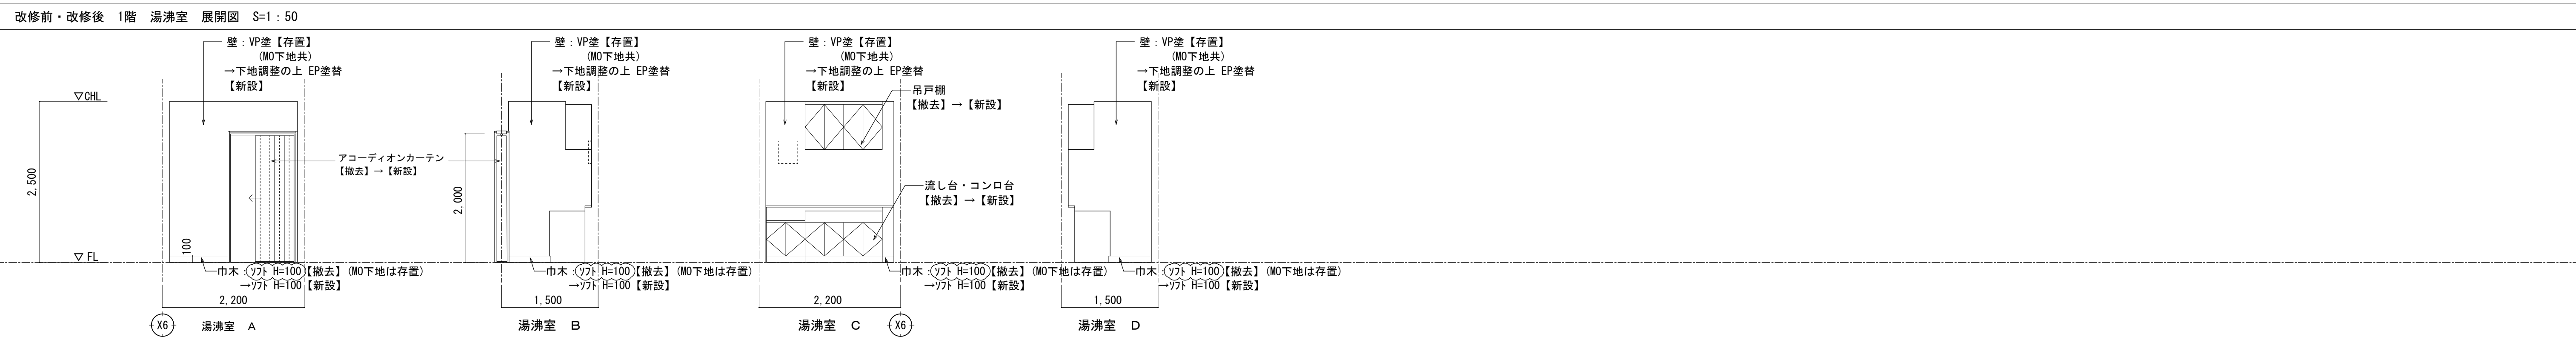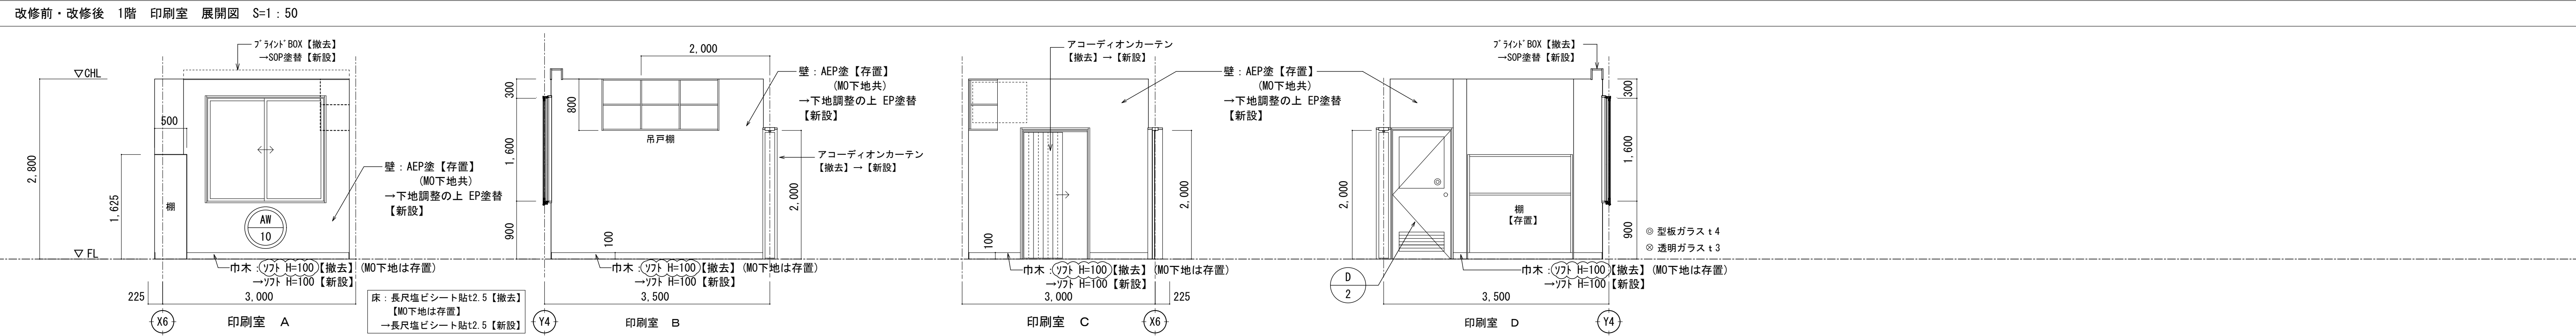
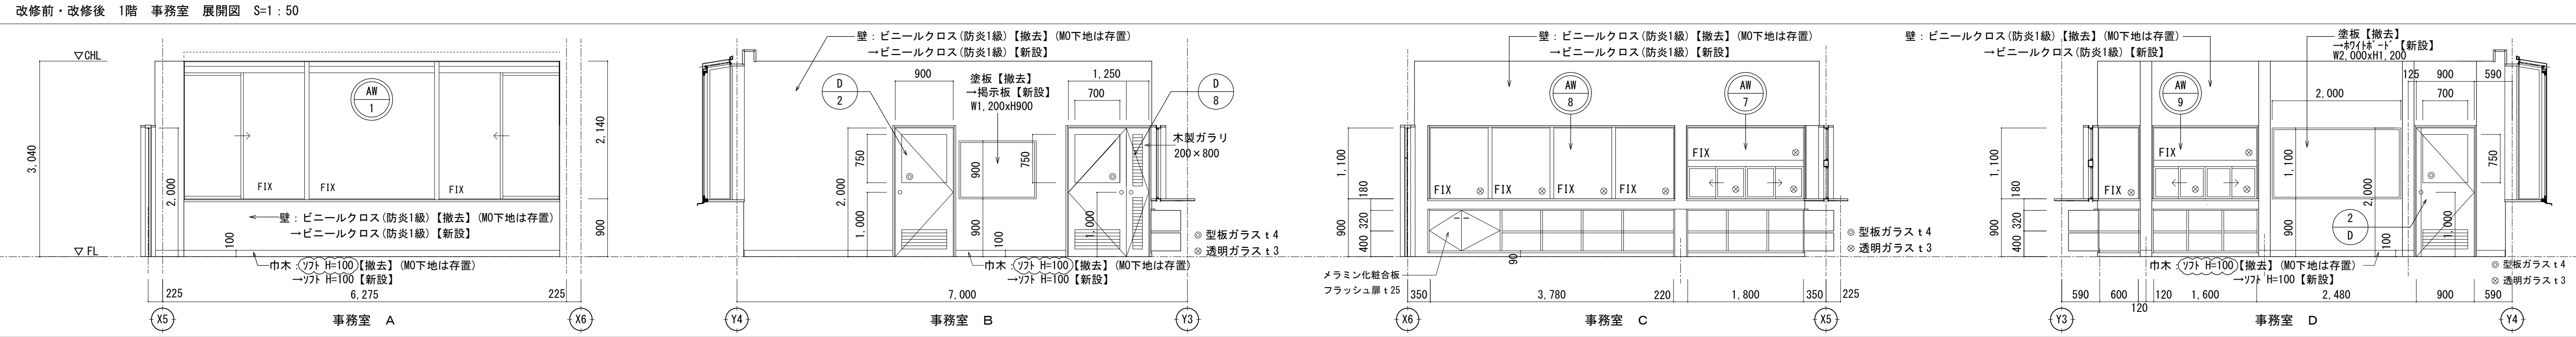


改修前・改修後				改修前・改修後	
 DRAWING AND ROUND OF SOKENSHA 株式会社 創建社D&R設計	一級建築士事務所 大阪府知事登録 第13258号 設計年月日 2025年 2月	一級建築士大臣登録 第319884号 坂井 聖希子	承認 設計 担当	工事名称 西部コミュニティセンター改修工事	図面番号 A-38
				図面名称 改修前・改修後 1階展開図 (4)	縮尺 A1-1:50 A3-1:100

改修前・改修後 1階 納戸・湯沸室 展開図 S=1:50

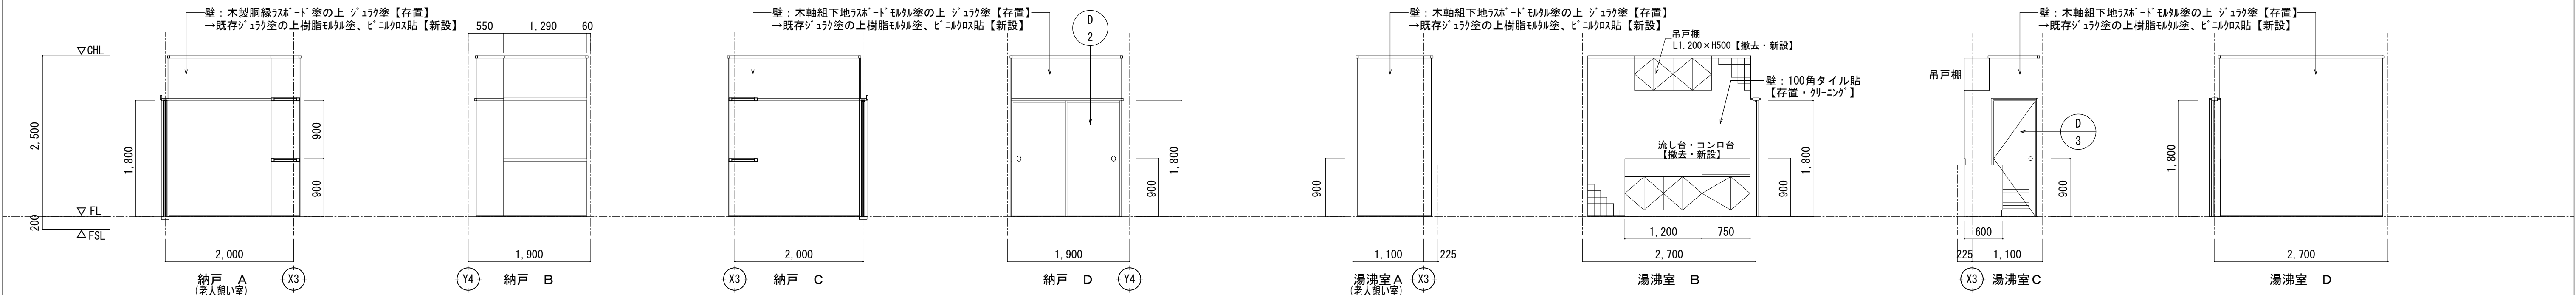

改修前 1階・2階 便所(W)・(M) 展開図 S=1:50

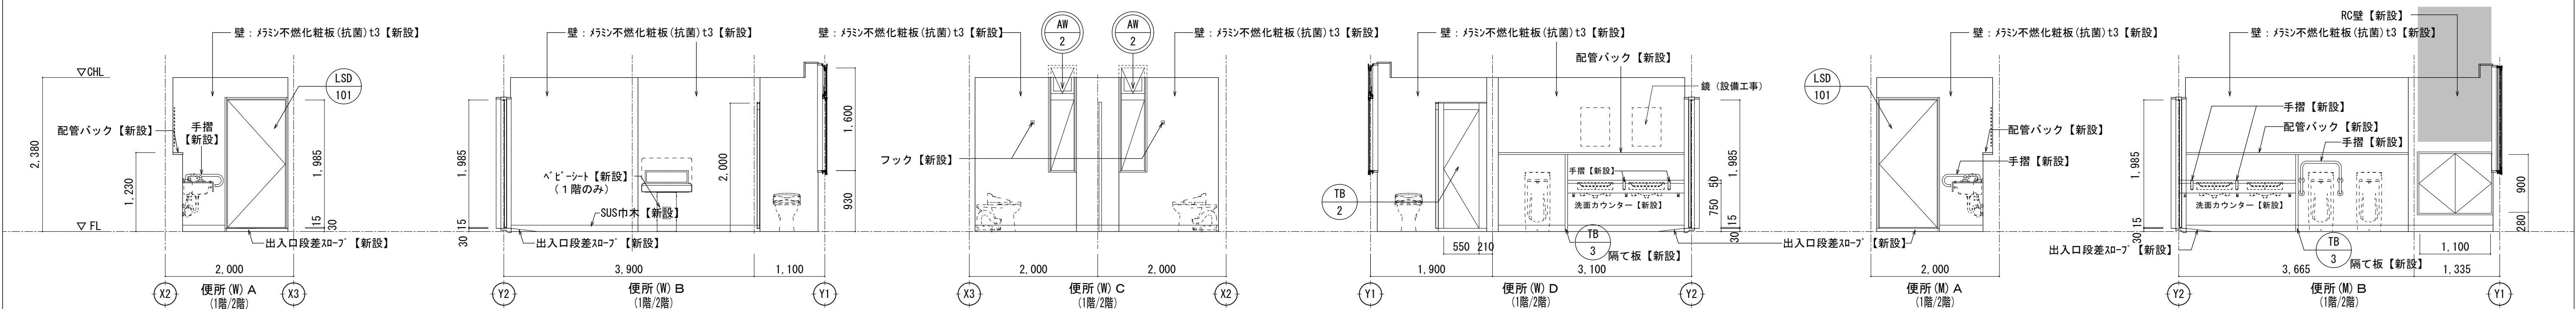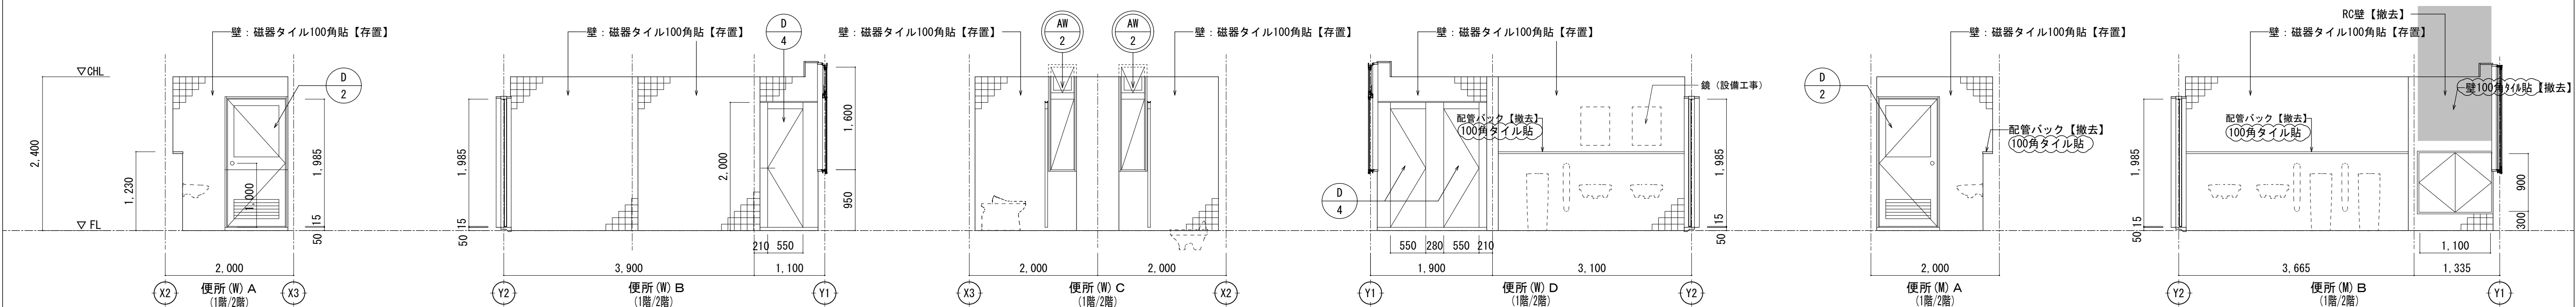

便所 (W)・(M)

床：均しM07スファルト防水
シタ-コンクリートt60
磁器タイル150角貼【存置】
→既存タイルの上へリマセメント珪砂塗
超防汚性ニル床シート2.0
(一部 汚垂土)【新設】
巾木：磁器タイル100角貼 H=100
【M0下地共】
→ステンレス H=100【新設】

 既存建具→改修建具【建具表参照】

 撤去建具→新設建具【建具表参照】
※枠は存置

＜注記＞

- ・木製額縁は全てSOP塗替とする
- ・天井仕上改修は天井伏図参照とする。
- ・建具改修内容は建具表参照とする。
- ・撤去備品は備品リスト参照とする
- ・新設什器及び家具は家具詳細図参照とする

- ・設備配管撤去跡等 本工事にて撤去を行い
壁や天井に穴が空いた箇所については仕上げ材と同材及び同仕上げにて穴を塞ぐこと

・についてアスベスト含有（みなし含む）を示す。

一級建築士事務所

大阪府知事登録
第(千)13258号

設計年月日	
-------	--

一級建築士大臣登

第 319884 号
城井 亜希子

[illegible]

承認	設計	担当
----	----	----


工事名称 西部コミュニティセンター改修工事

図面名称 改修前・改修後 1階展開図(5)


図面番号 A-39

縮尺 A1-1:50
A3-1:100

改修前 1階・2階 便所(M)・身障者用便所 展開図 S=1:50

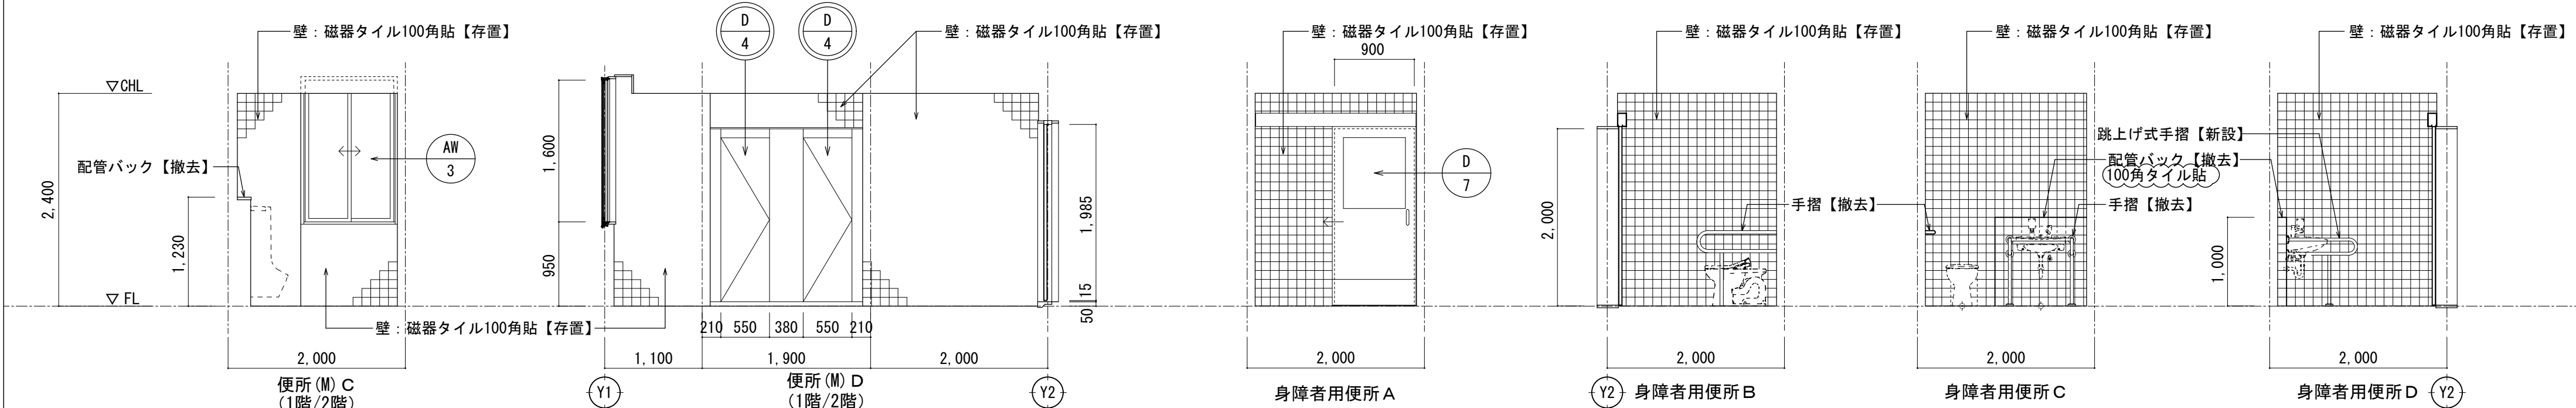


改修後 1階・2階 便所(M)・多目的便所 展開図 S=1:50

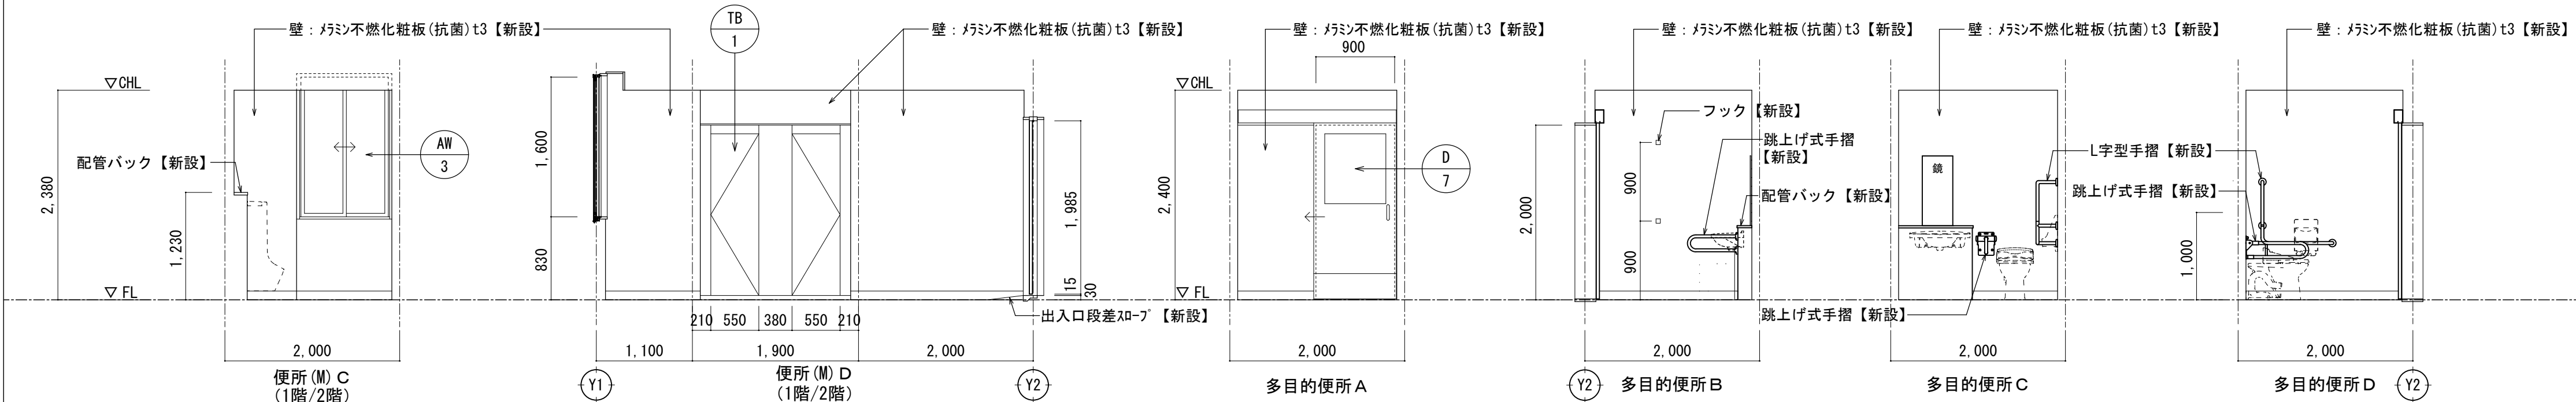

便所(W)・(M)、
身障者用便所→多目的便所

床：均しM07スファルト防水
シタ[®]-コンクリート60
磁器タイル150角貼【**存置**】
一既存タイルの上へ リマセメントモルタル塗
超防汚性ビニル床シート2.0
(便所(M)・(C)のみ) :
一部 汚害石)【**新設**】
巾木：磁器タイル100角貼 H=100
【M0下地共】
→ステンレス H=100【**新設**】

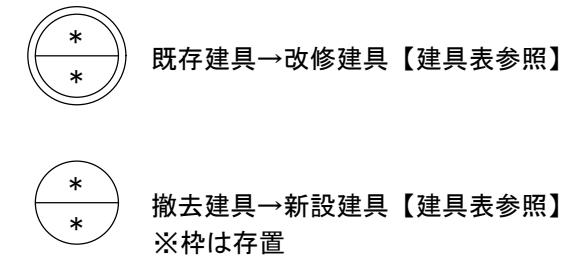


＜注記＞

- ・木製縁緑は全てSOP塗替とする
- ・天井仕上改修は天井伏図参照とする。
- ・建具改修内容は建具表参照とする。
- ・撤去備品は備品リスト参照とする
- ・新設什器及び家具は家具詳細図参照とする

- ・設備配管撤去跡等 本工事にて撤去を行い
壁や天井に穴が空いた箇所については仕上り材と同材及び同仕上りにて穴を塞ぐこと

- ・  についてアスベスト含有（みなし含む）を示す。

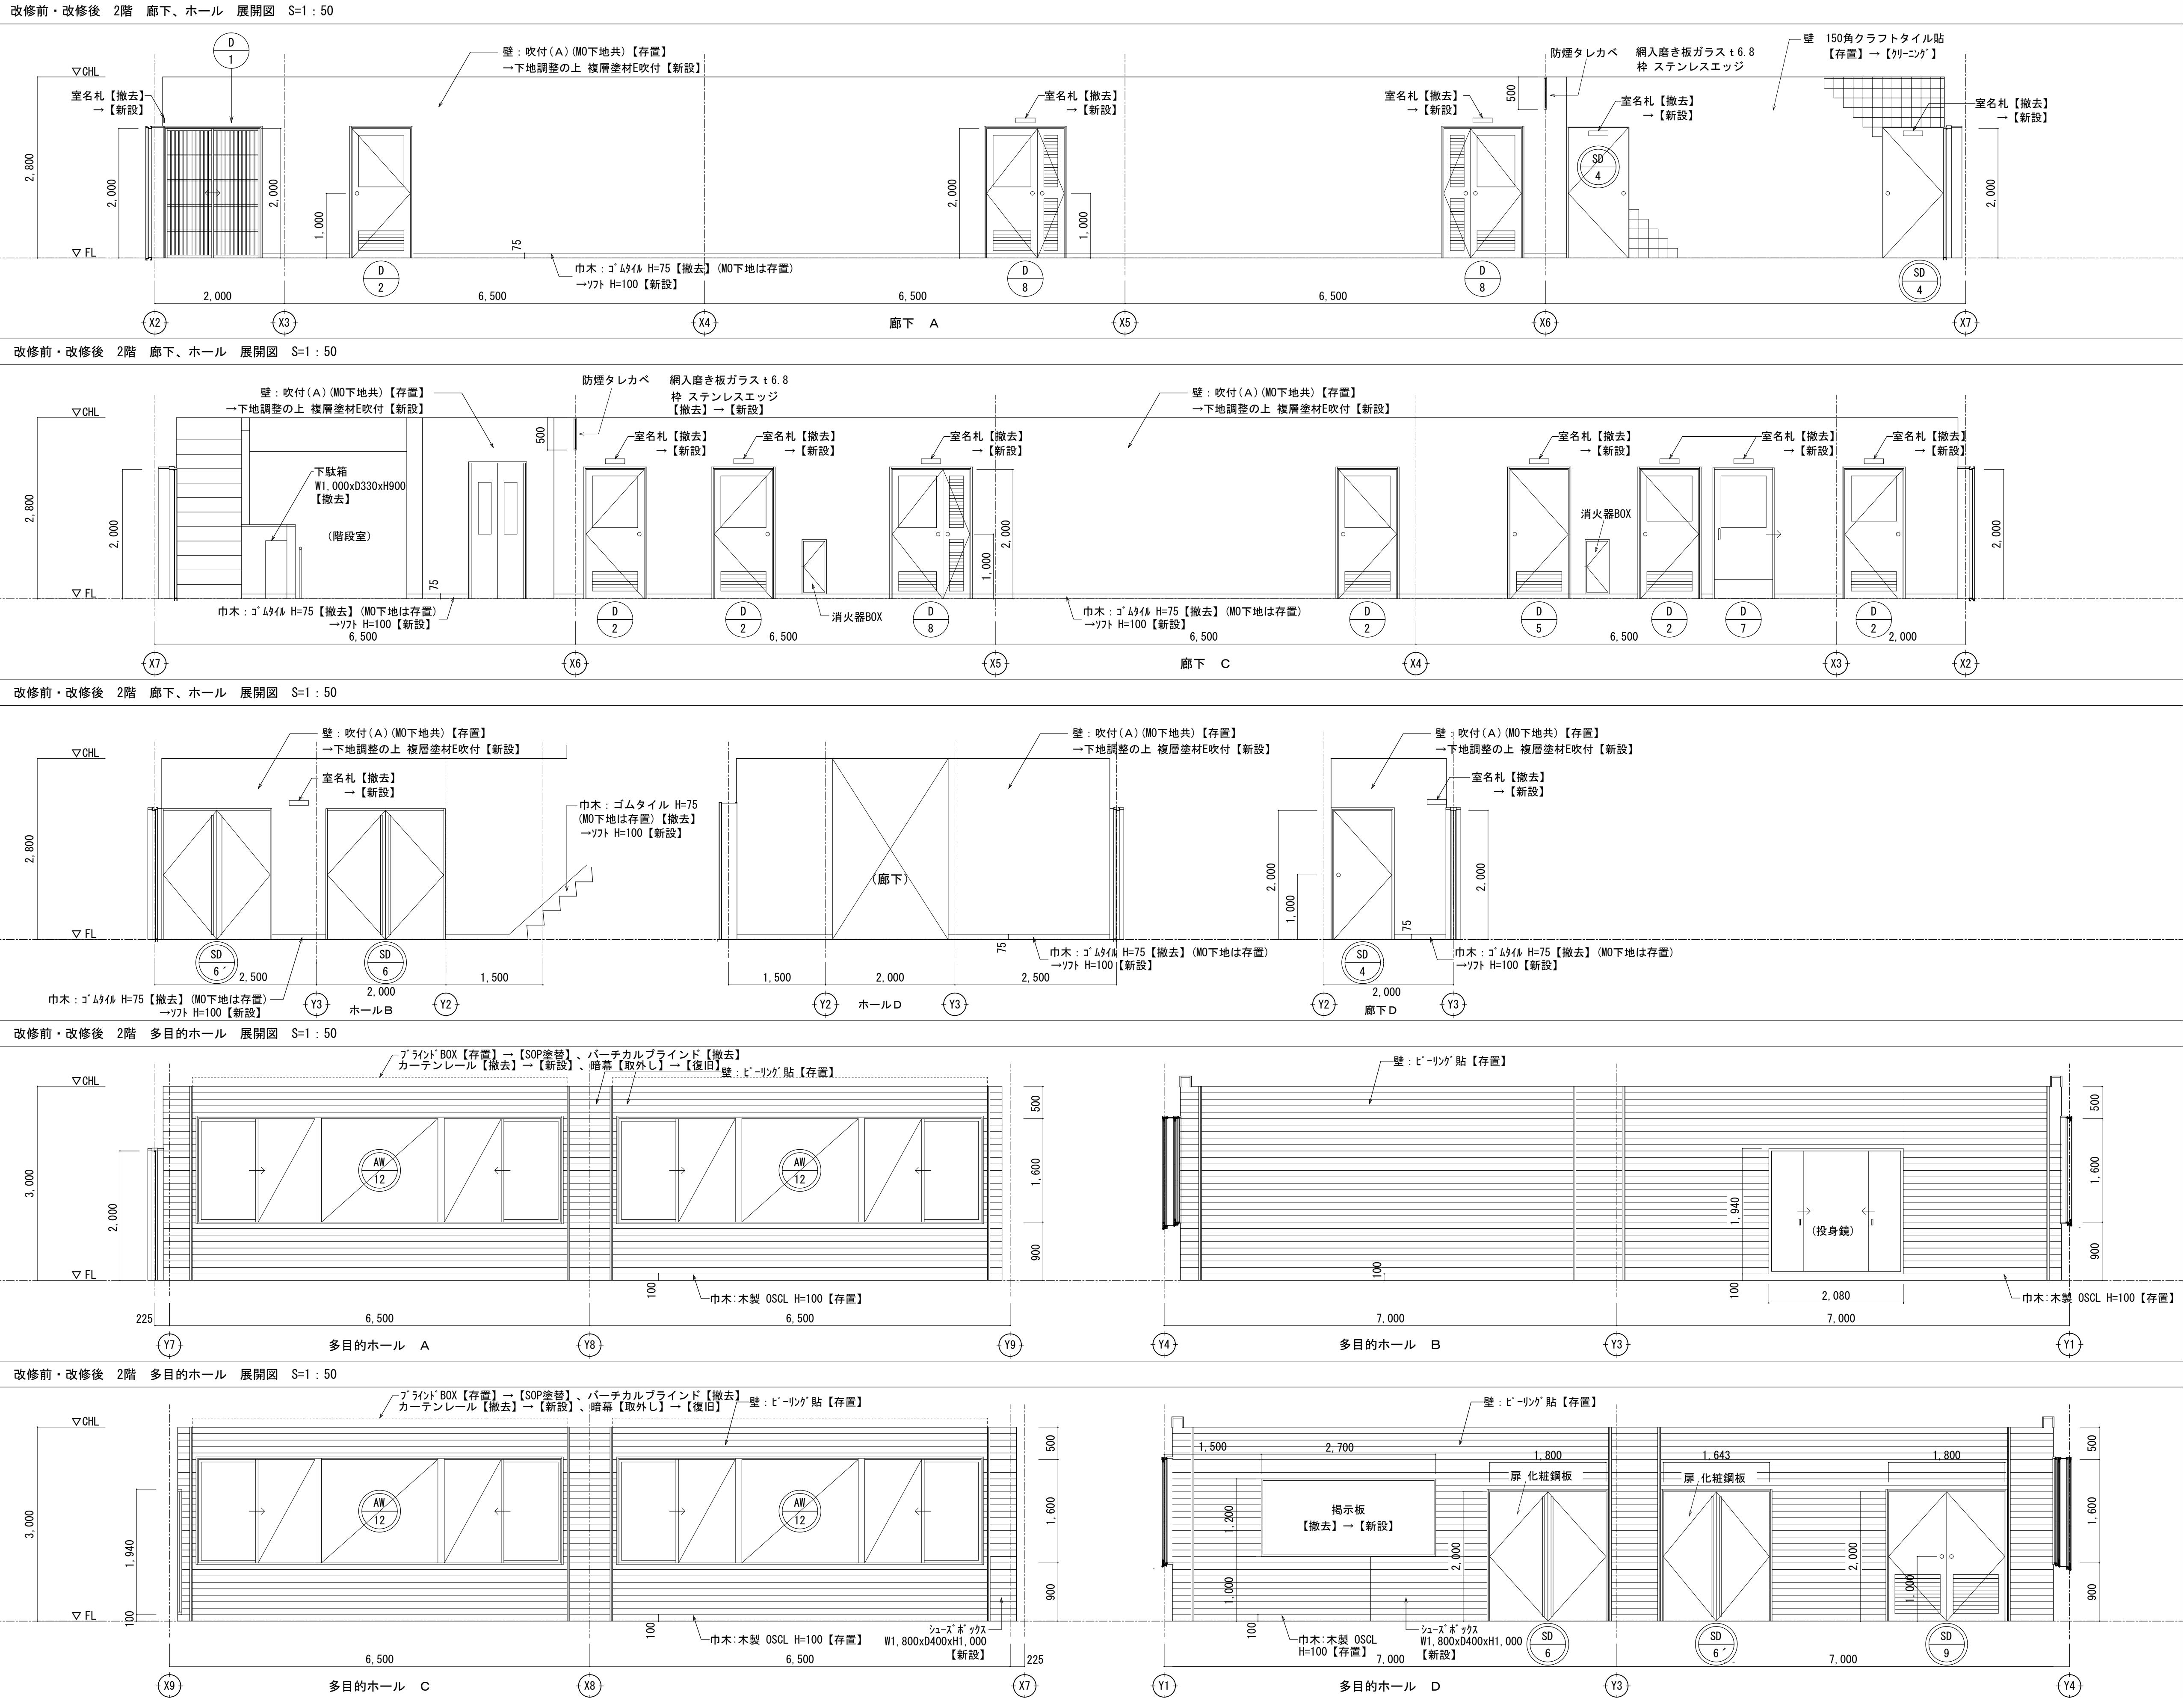

廊下・ホール
床：ゴムタイル貼t5.0【撤去】
【M0下地は存置】
→長尺塩ビシート貼t2.5【新設】

多目的ホール
床：捨板コバ材→ドt15、
フナフローリングt15、
t15杉樹脂塗装
【撤去】(鋼製束は存置)
→既存フナフローリングt15
ランダー掛けの上UC塗3回【新設】

既存建具→改修建具【建具表参照】

撤去建具→新設建具【建具表参照】
※枠は存置


<注記>

- ・木製額縁は全てSOP塗替とする
- ・天井仕上改修は天井伏図参照とする。
- ・建具改修内容は建具表参照とする。
- ・撤去備品は備品リスト参照とする
- ・新設什器及び家具は家具詳細図参照とする


・設備配管撤去跡等 本工事にて撤去を行い 壁や天井に
穴が空いた箇所については仕上げ材と同材及び同仕上げて穴を塞ぐこと

・についてアスベスト含有（みなし含む）を示す。

		DRAWING AND ROUND OF SOKENSHA 株式会社 創建社D&R設計	一級建築士事務所 大阪府知事登録 第319884号 設計年月日 2025年 2月	一級建築士大臣登録 城井 亜希子	承認	設計	担当	工事名称	西部コミュニティセンター改修工事	図面番号	A-41
								図面名称	改修前・改修後 2階展開図（1）	縮尺	A1-1:50 A3-1:100

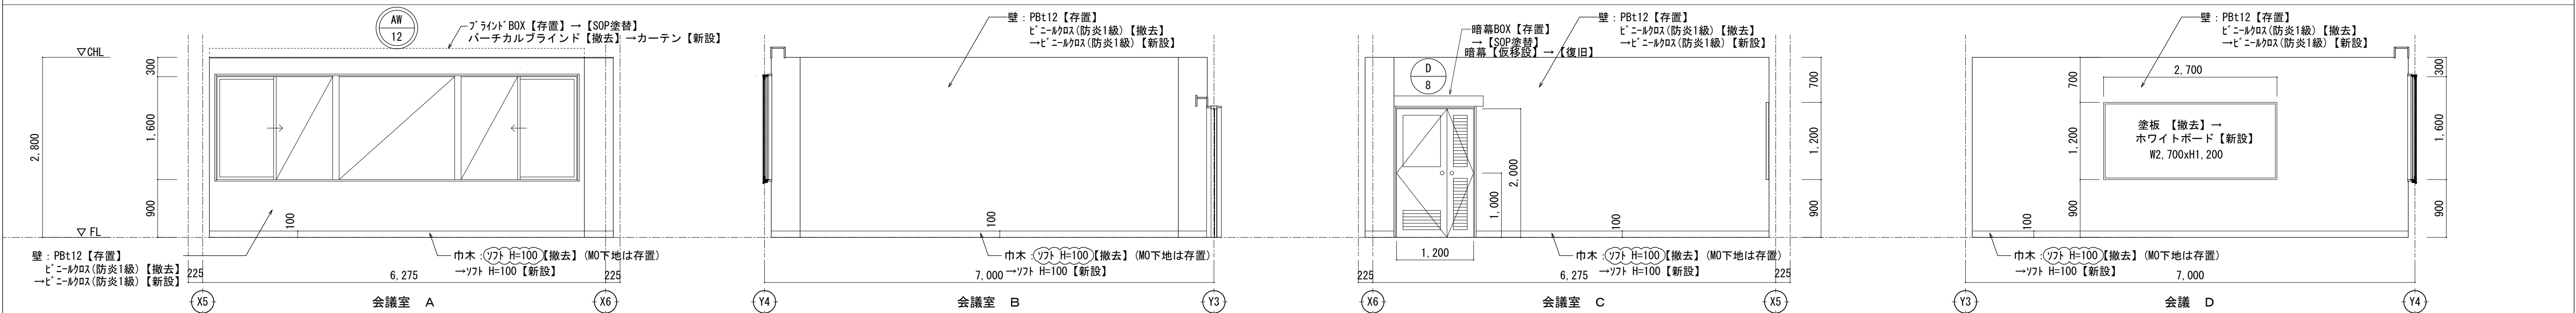

改修前・改修後 2階 講義室 展開図 S=1:50

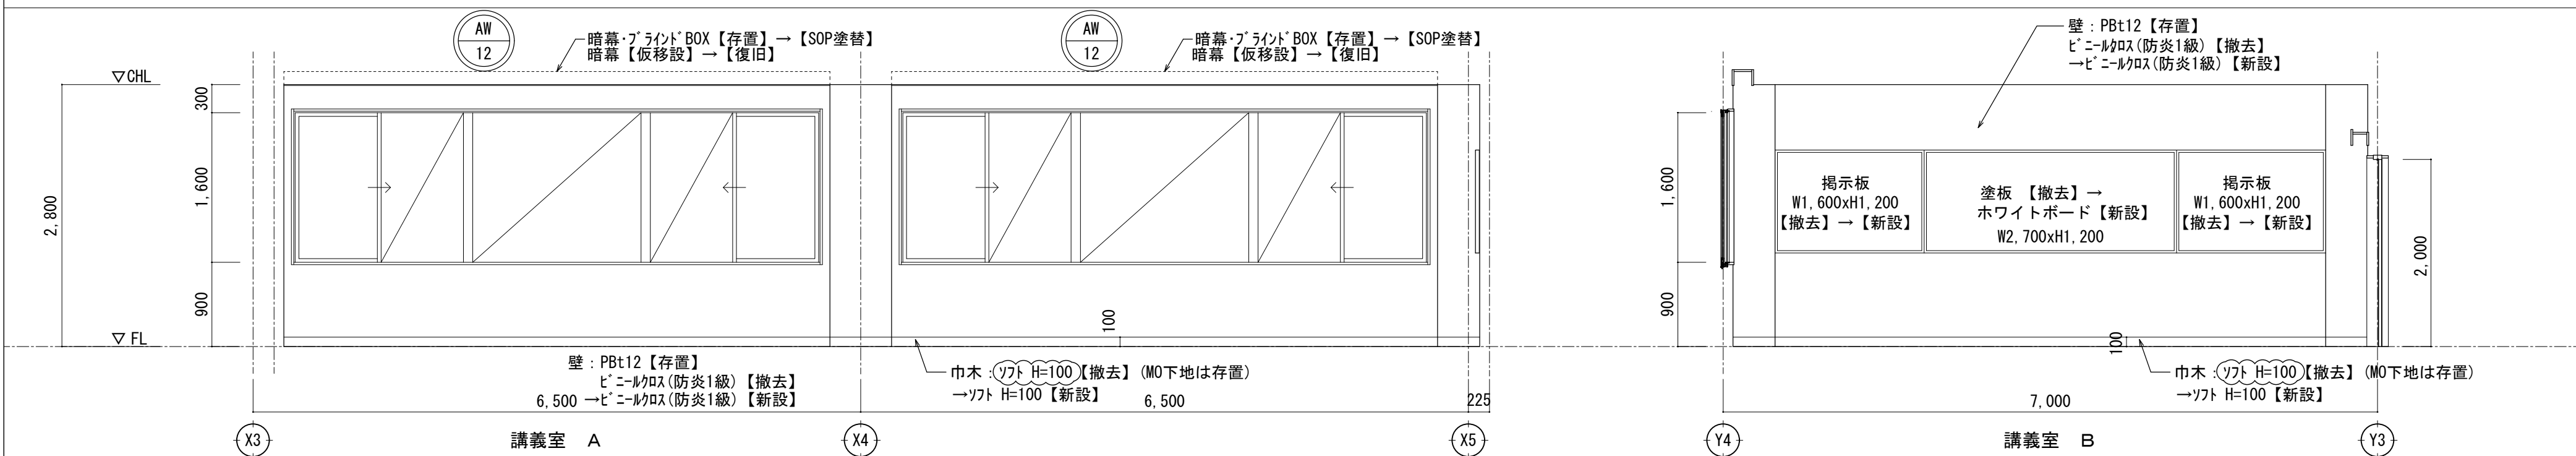

会議室・講義室
床：長尺塩ビシート貼t2.5【撤去】
【MO下地は存置】
→長尺塩ビシート貼t2.5【新設】

凡例

 既存建具→改修建具【建具表参照】

 撤去建具→新設建具【建具表参照】
※枠は存置


＜注記＞

- ・木製額縁は全てSOP塗替とする
- ・天井仕上改修は天井伏図参照とする。
- ・建具改修内容は建具表参照とする。
- ・撤去備品は備品リスト参照とする
- ・新設什器及び家具は家具詳細図参照とする


・設備配管撤去跡等 本工事にて撤去を行い 壁や天井に
穴が空いた箇所については仕上げ材と同材及び同仕上げにて穴を塞ぐこと

- ・についてアスベスト含有（みなし含む）を示す。


改修前・改修後 2階 講義室 展開図 S=1:50

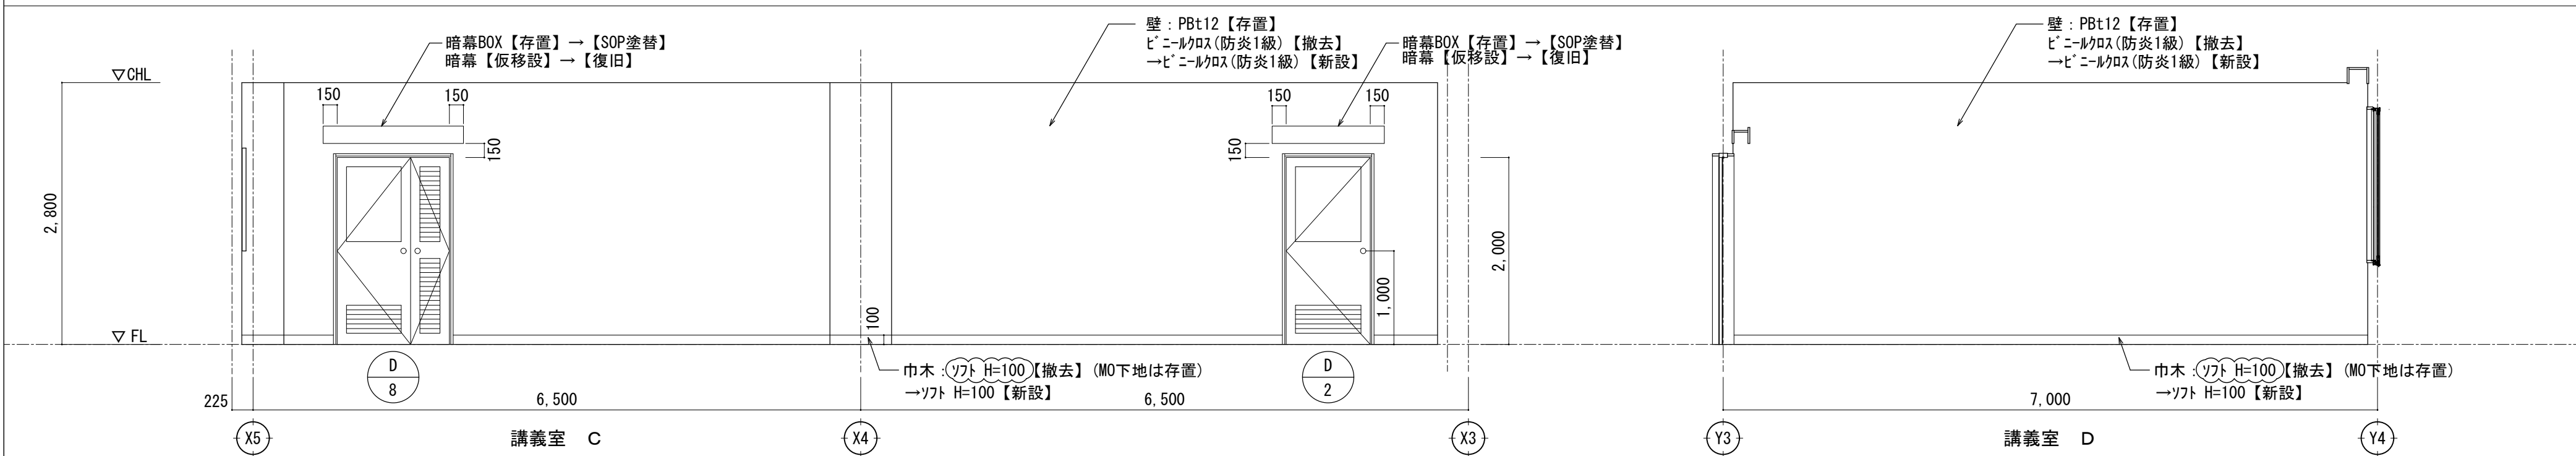

改修前 2階 湯沸室 展開図 S=1 : 50

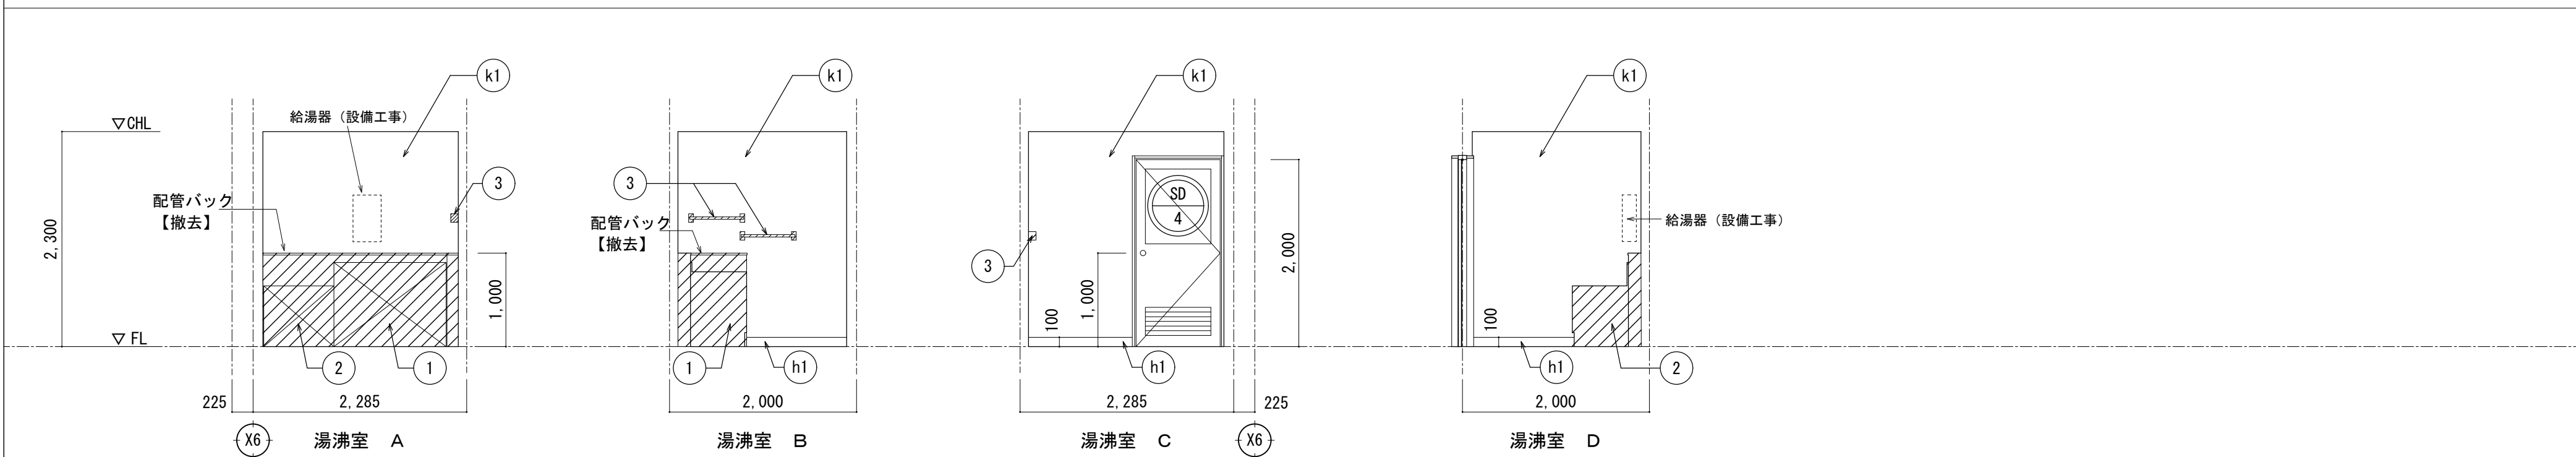

改修後 2階 授乳室 展開図 S=1 : 50

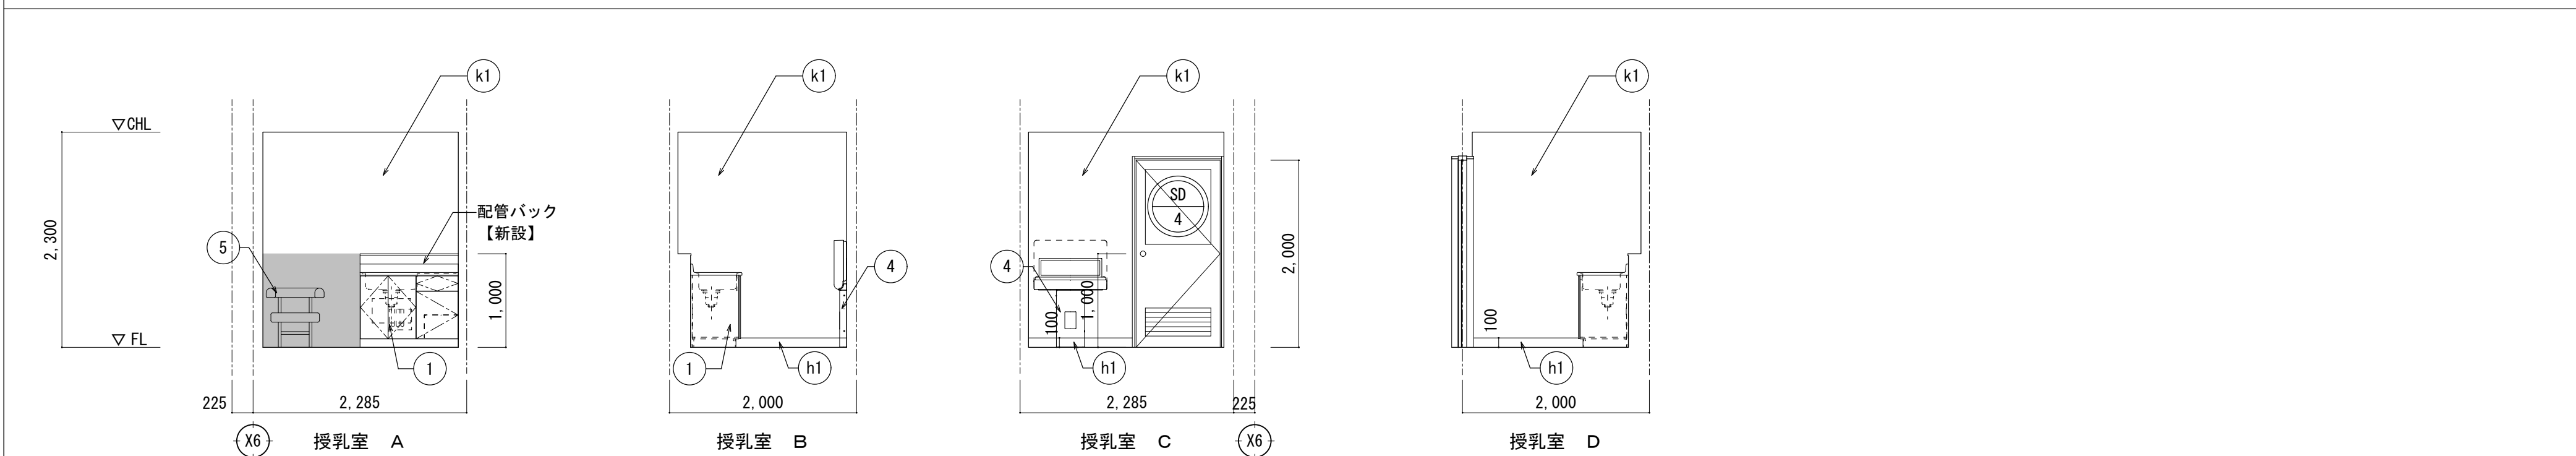

既存仕上げリスト（床仕上：平面詳細図参照 壁・巾木仕上：展開図参照）

y1	床: 長尺塩ビシート貼t2.5 【撤去】 (下地M0存置)
h1	巾木: ソフト H=100 【撤去】 (下地M0存置)
k1	壁: VP塗 (M0下地共) 【存置】

既存仕上げリスト（床仕上：平面詳細図参照 壁・巾木仕上：展開図参照）

y2	床：長尺塩ビシート貼t2.5 【新設】
h2	巾木：ソフト H=100 【新設】
k1	壁：下地調整の上UP塗替 【新設】

①	流し台 W1, 200xD520xH800 【撤去】
②	コンロ台 W750xD520xH640 【撤去】
③	ステンレストオルパー 【撤去】

①	流し台 【新設】
④	へ'ヒ'-へ'ット' 【新設】
⑤	授乳ソファ 【新設】

	MO地下撤去範囲を示す		既存建具【建具表参照】
	存置部分を示す		
	撤去範囲を示す		撤去建具【建具表参照】

- ▼ MOカッター一切を示す
- ・ についてアスベスト含有みなしを示す。


【D-**】 部分詳細図番号を示す

	新設対象範囲を示す		改修建具【建具表参照】
	MO補修範囲を示す		新設建具【建具表参照】


【D-**】部分詳細図番号を示す

改修前

改修後

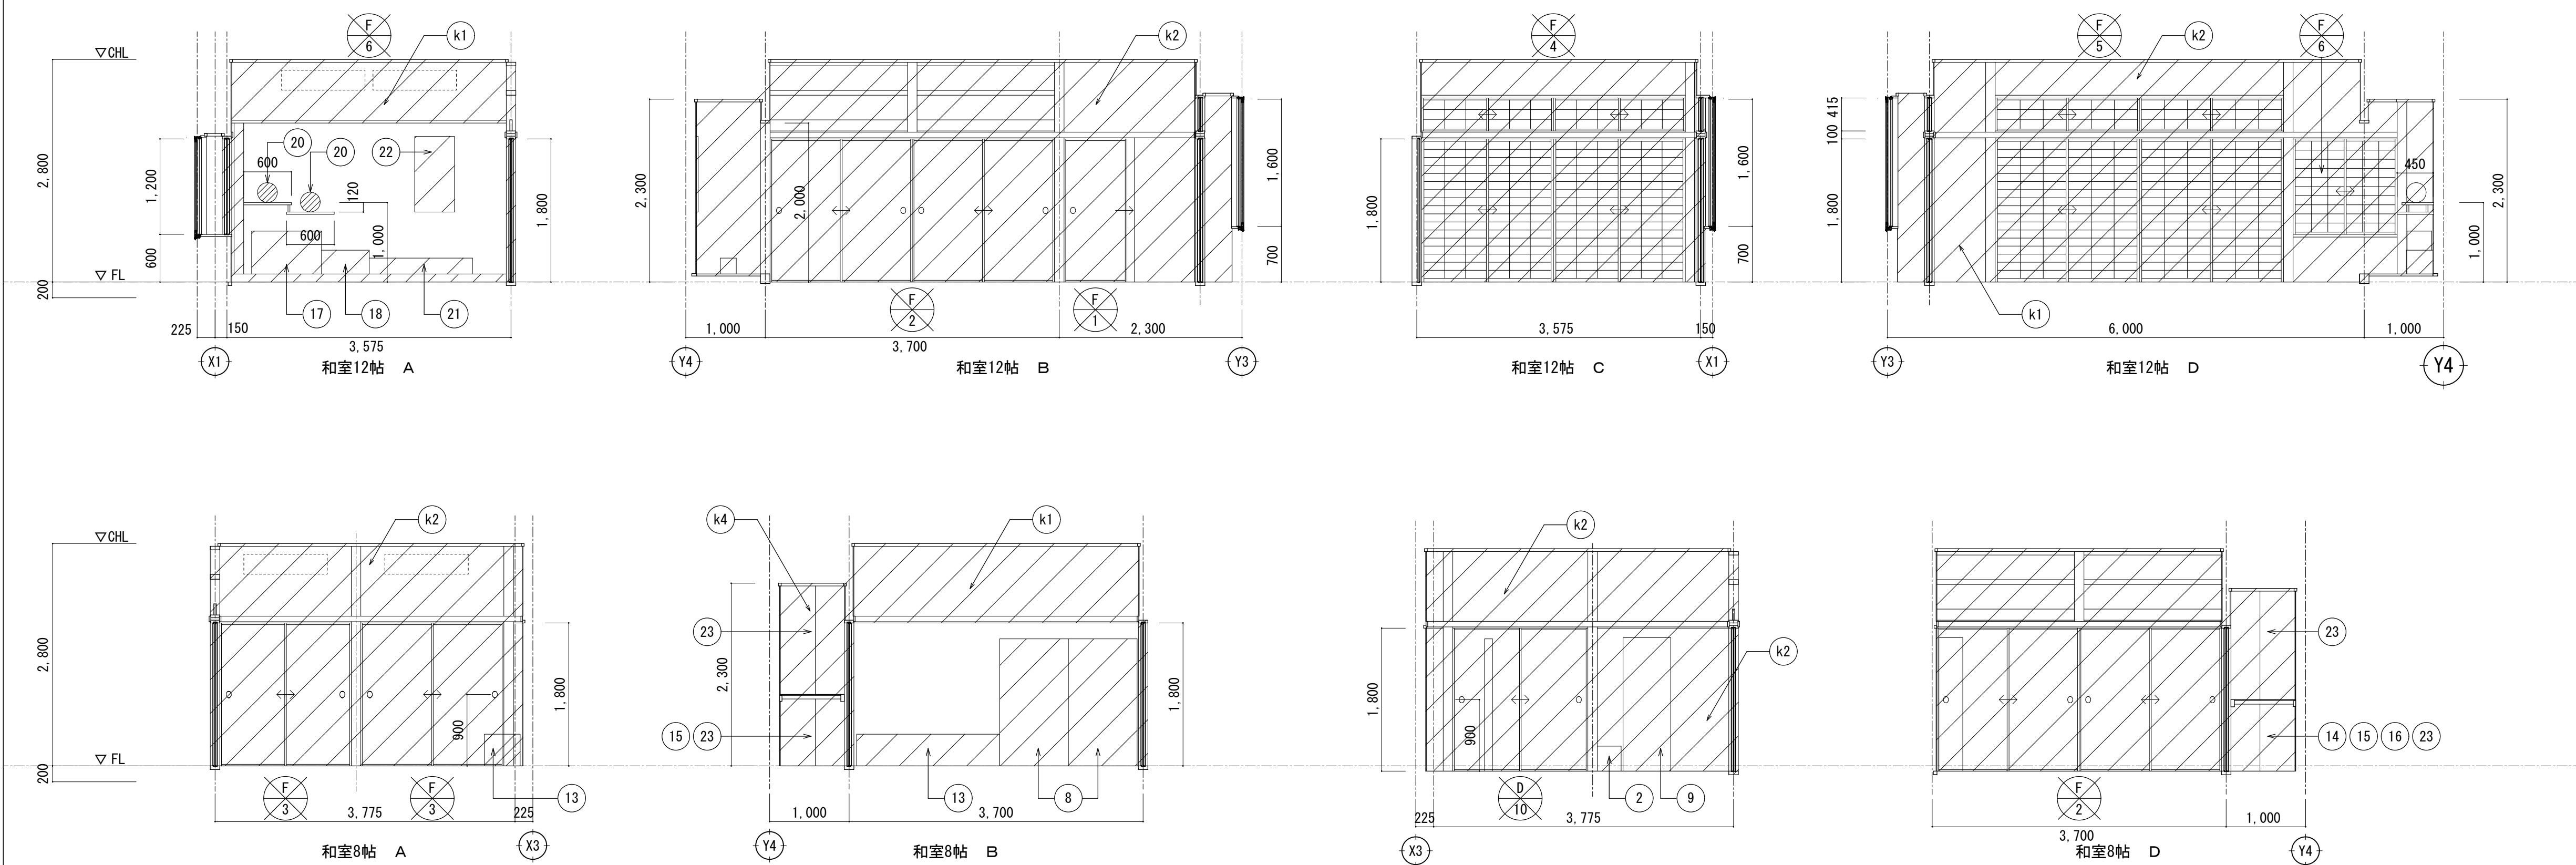

改修後 2階 多目的室 展開図 S=1 : 50

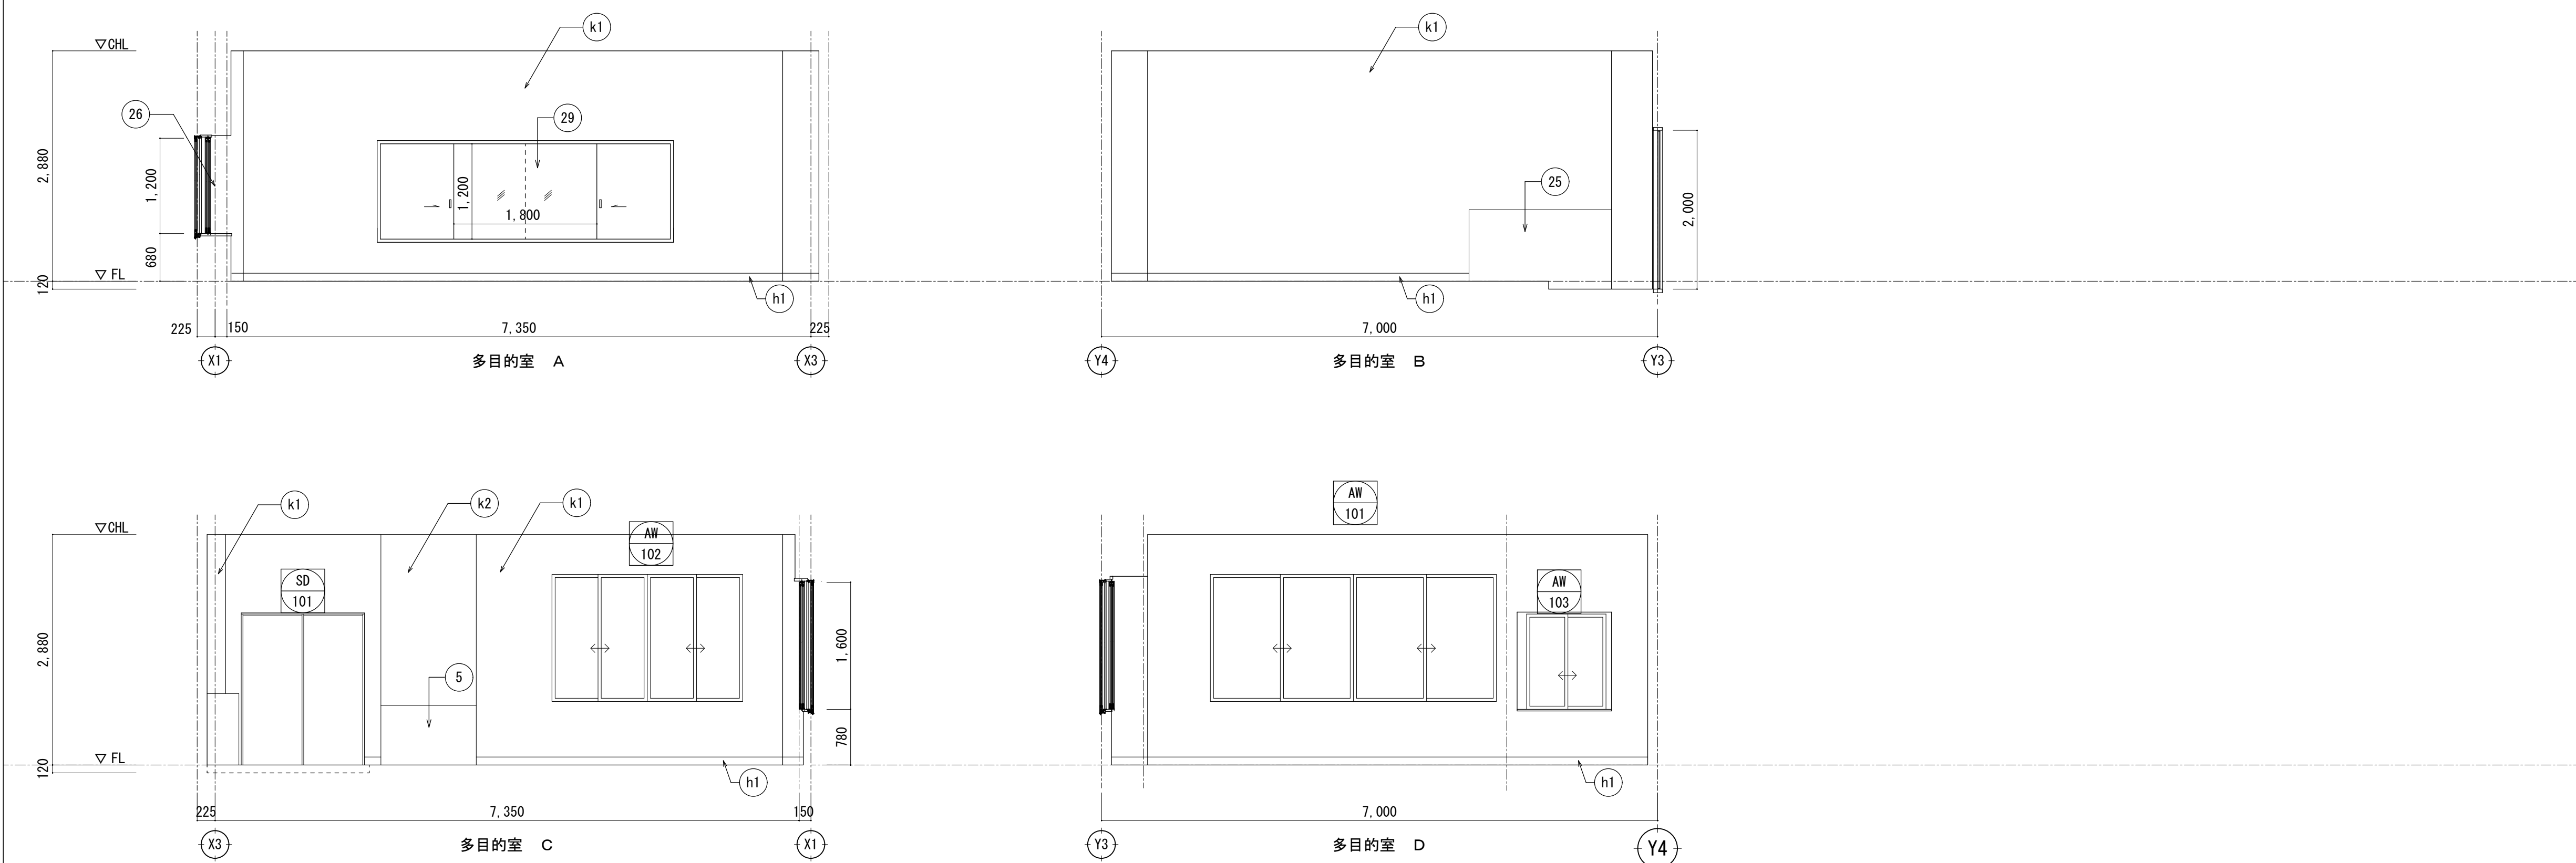

＜注記＞

- ・木製額縁は全てSOP塗替とする
- ・天井仕上改修は天井伏図参照とする。
- ・建具改修内容は建具表参照とする。
- ・撤去備品は備品リスト参照とする
- ・新設什器及び家具は家具詳細図参照とする

・設備配管撤去跡等 本工事にて撤去を行い 壁や天井に穴が空いた箇所については仕上げ材と同材及び同仕上げにて穴を塞ぐこと

既存仕上げリスト（床仕上：平面詳細図参照 壁・巾木仕上：展開図参照）

y1	床：畳敷き【木造床組共】 【撤去】	k1	壁：木製割縁35°ド塗の上 ジョリ塗 （MO下地共） 【撤去】
y2	床：縁桧甲板貼t15【木造床組共】 【撤去】	k2	壁：木組下地が7°ド外塗の上 ジョリ塗 （間仕切壁共） 【撤去】
y3	床：縁柵付【木造床組共】 【撤去】	k3	壁：木組下地が7°ド外塗の上 ジョリ塗、 一部が1/8貼 【撤去】
y4	床：シナベニヤt5.5【木造床組共】 【撤去】	k4	壁：シナベニヤt4 【撤去】
h1	巾木：畳寄せ【木造床組共】 【撤去】		
h2	巾木：雑巾摺【木造床組共】 【撤去】		

1	日本人形 (約 57x7x1付) W400xD300xH400 【移設】 (別送)	13	折り畳み式長机 (足席) W1,800xD450xH90 (300) 【撤去】 (別送)
2	電話台 W300xD300xH315 【撤去】 (別送)	14	折り畳み式長机 (足席) W1,800xD450xH700 【撤去】 (別送)
3	1面鏡 W400xD25xH1,570 【撤去】	15	座布団 【撤去】 (別送)
4	3面鏡 W400xD55xH1,600 【撤去】 (別送)	16	基盤 【撤去】 (別送)
5	流し台 W1,050xD520xH800 【撤去】	17	日本人形 (約 57x7x1付) T2 W880xD320xH540 【移設】 (別送)
6	コンロ台 W600xD520xH640 【撤去】	18	ガラスケース W600xD120xH300 【移設】 (別送)
7	配管ボックス W1,650xD130xH930 【撤去】	19	棚間掛け W1,230xD300xH450 【移設】 (別送)
8	自立型72寸 巾着仕切り W350xD100xH1,600 【移設】 (別送)	20	簾 φ250/φ300xH250 【移設】 (別送)
9	食器棚 (茶室用) W600xD300xH1,680 【移設】 (別送)	21	竹 【移設】 (別送)
10	ホウキ 【移設】 (別送)	22	掛け軸 【移設】 (別送)
11	掃除機 【移設】 (別送)	23	茶道道具一式 【移設】 (別送)
12	マネキン 【撤去】 (別送)	24	室名札 W250xH80 【撤去】

	MO地下撤去範囲を示す		既存建具【建具表参照】
	存置部分を示す		
	撤去範囲を示す		撤去建具【建具表参照】
	MOカッター一切を示す		アスベスト含有（みなし含む）を示す
【D-**】部分詳細図番号を示す			

改修前

改修仕上げリスト（床仕上：平面詳細図参照 壁・巾木仕上：展開図参照）

y1	床：ｸﾞﾗｳｰﾙﾎｰﾄﾞ120、構造用合板12の上 ｸﾗｼｵｼｪｯﾄﾞｼｰﾄﾞ(鋼製二重床)【新設】	k2	壁：ｸﾞﾗｳｰﾙﾎｰﾄﾞ50充填、耐水PB19.5の上 ｹｯﾁｬﾊﾟﾈﾙﾎﾞﾙﾄ(軽量鉄骨下地)【新設】
h1	巾木：ビニル巾木 H=100 【新設】		
k1	壁：ｸﾞﾗｳｰﾙﾎｰﾄﾞ50充填、穴あきｼﾊﾞｰﾈｰﾂt6 (軽量鉄骨下地)【新設】		

5	湧し台=1200 【新設】	25	シェードボックス W1,800xD400xH1,000 【新設】
6	コンロ台=750 【新設】	26	二重サッシ 【新設】
24	室名札 【新設】	27	塗膜防水 【塗替】
		28	鋼製建具 【新設】
		29	姿見鏡 【新設】



	新設対象範囲を示す		改修建具【建具表参照】
	MO補修範囲を示す		新設建具【建具表参照】

MO補修範囲を示す

新設建具【建具表参照】

【D-**】 部分詳細図番号を示す

改修後

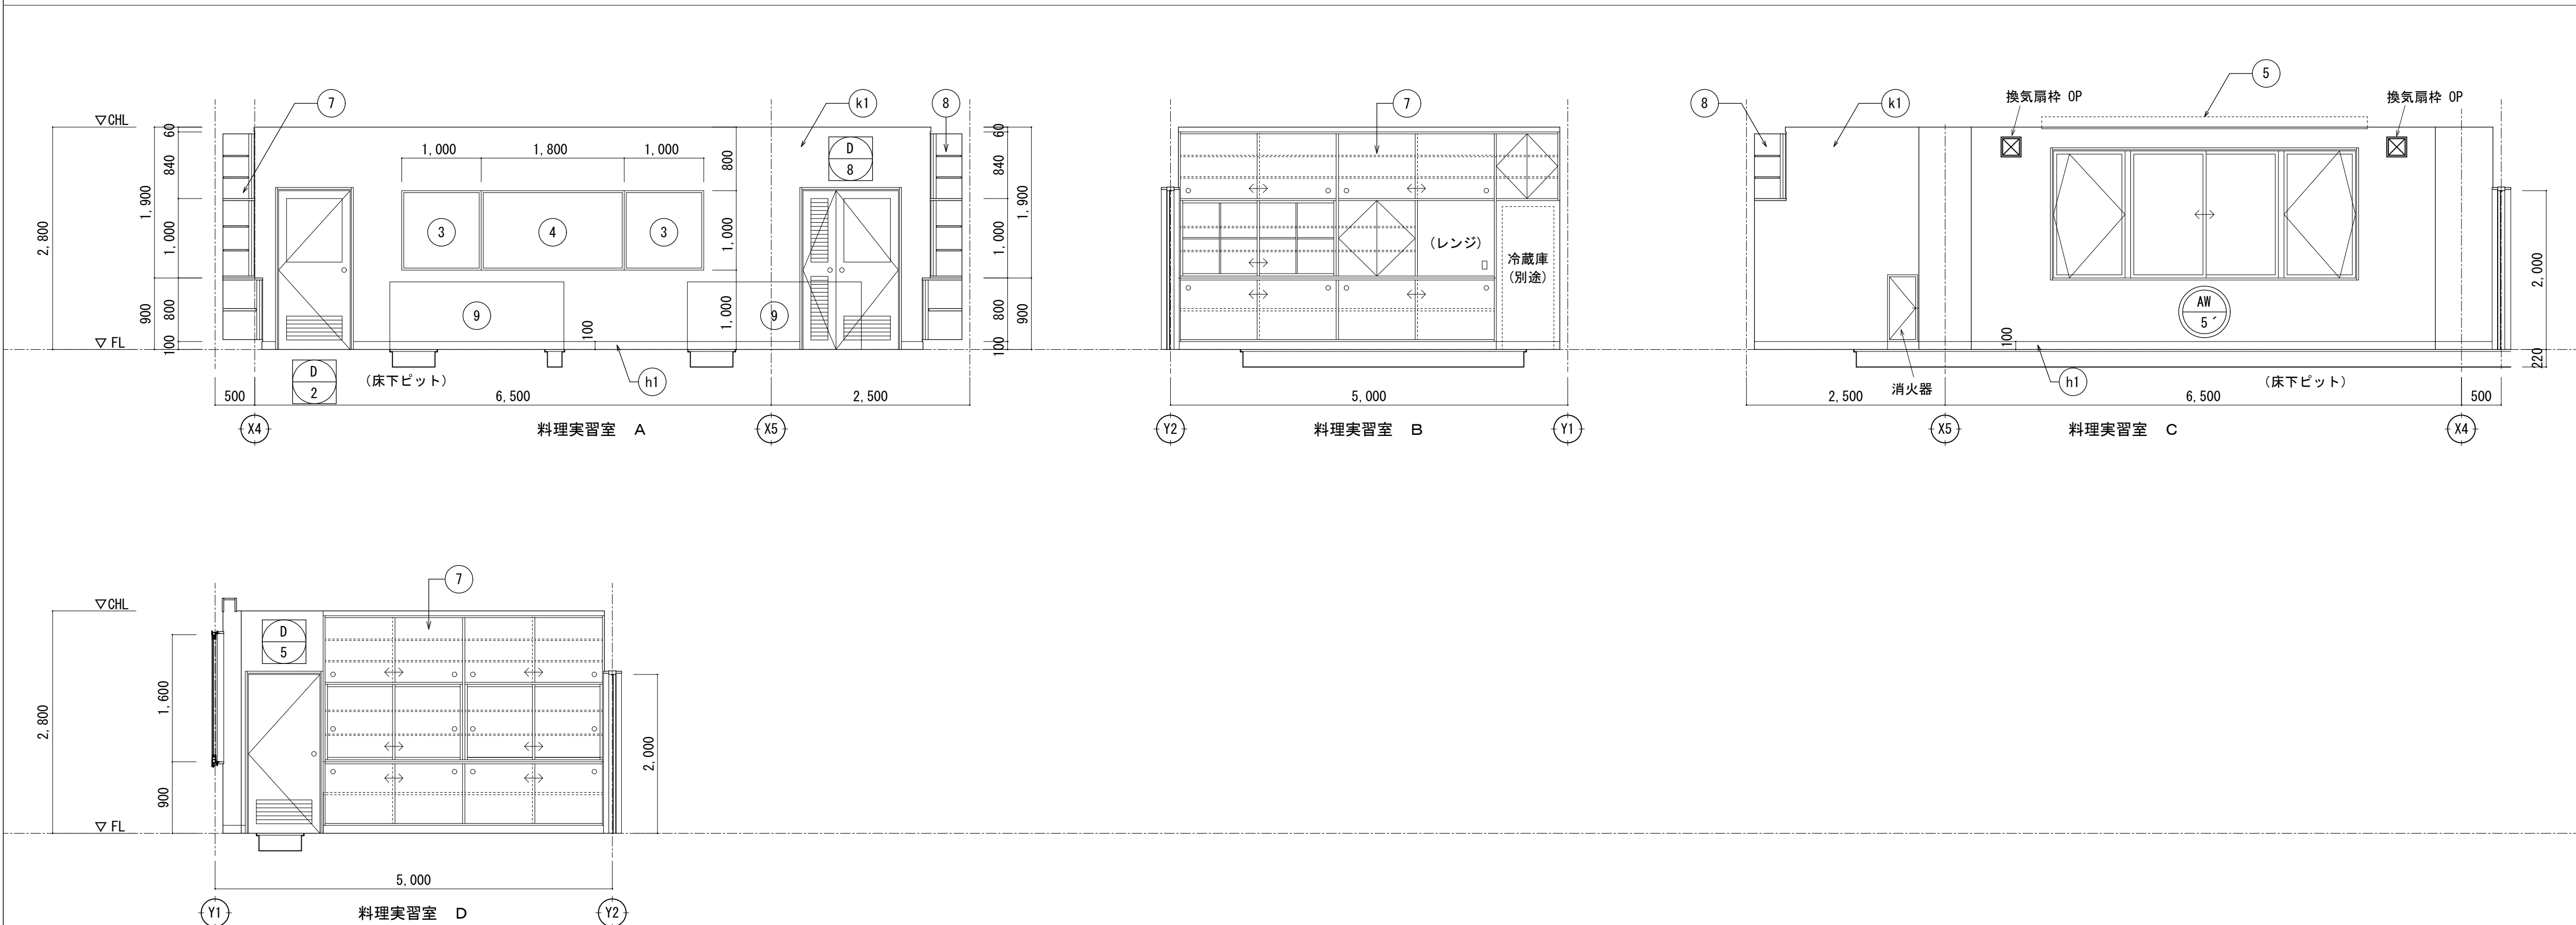
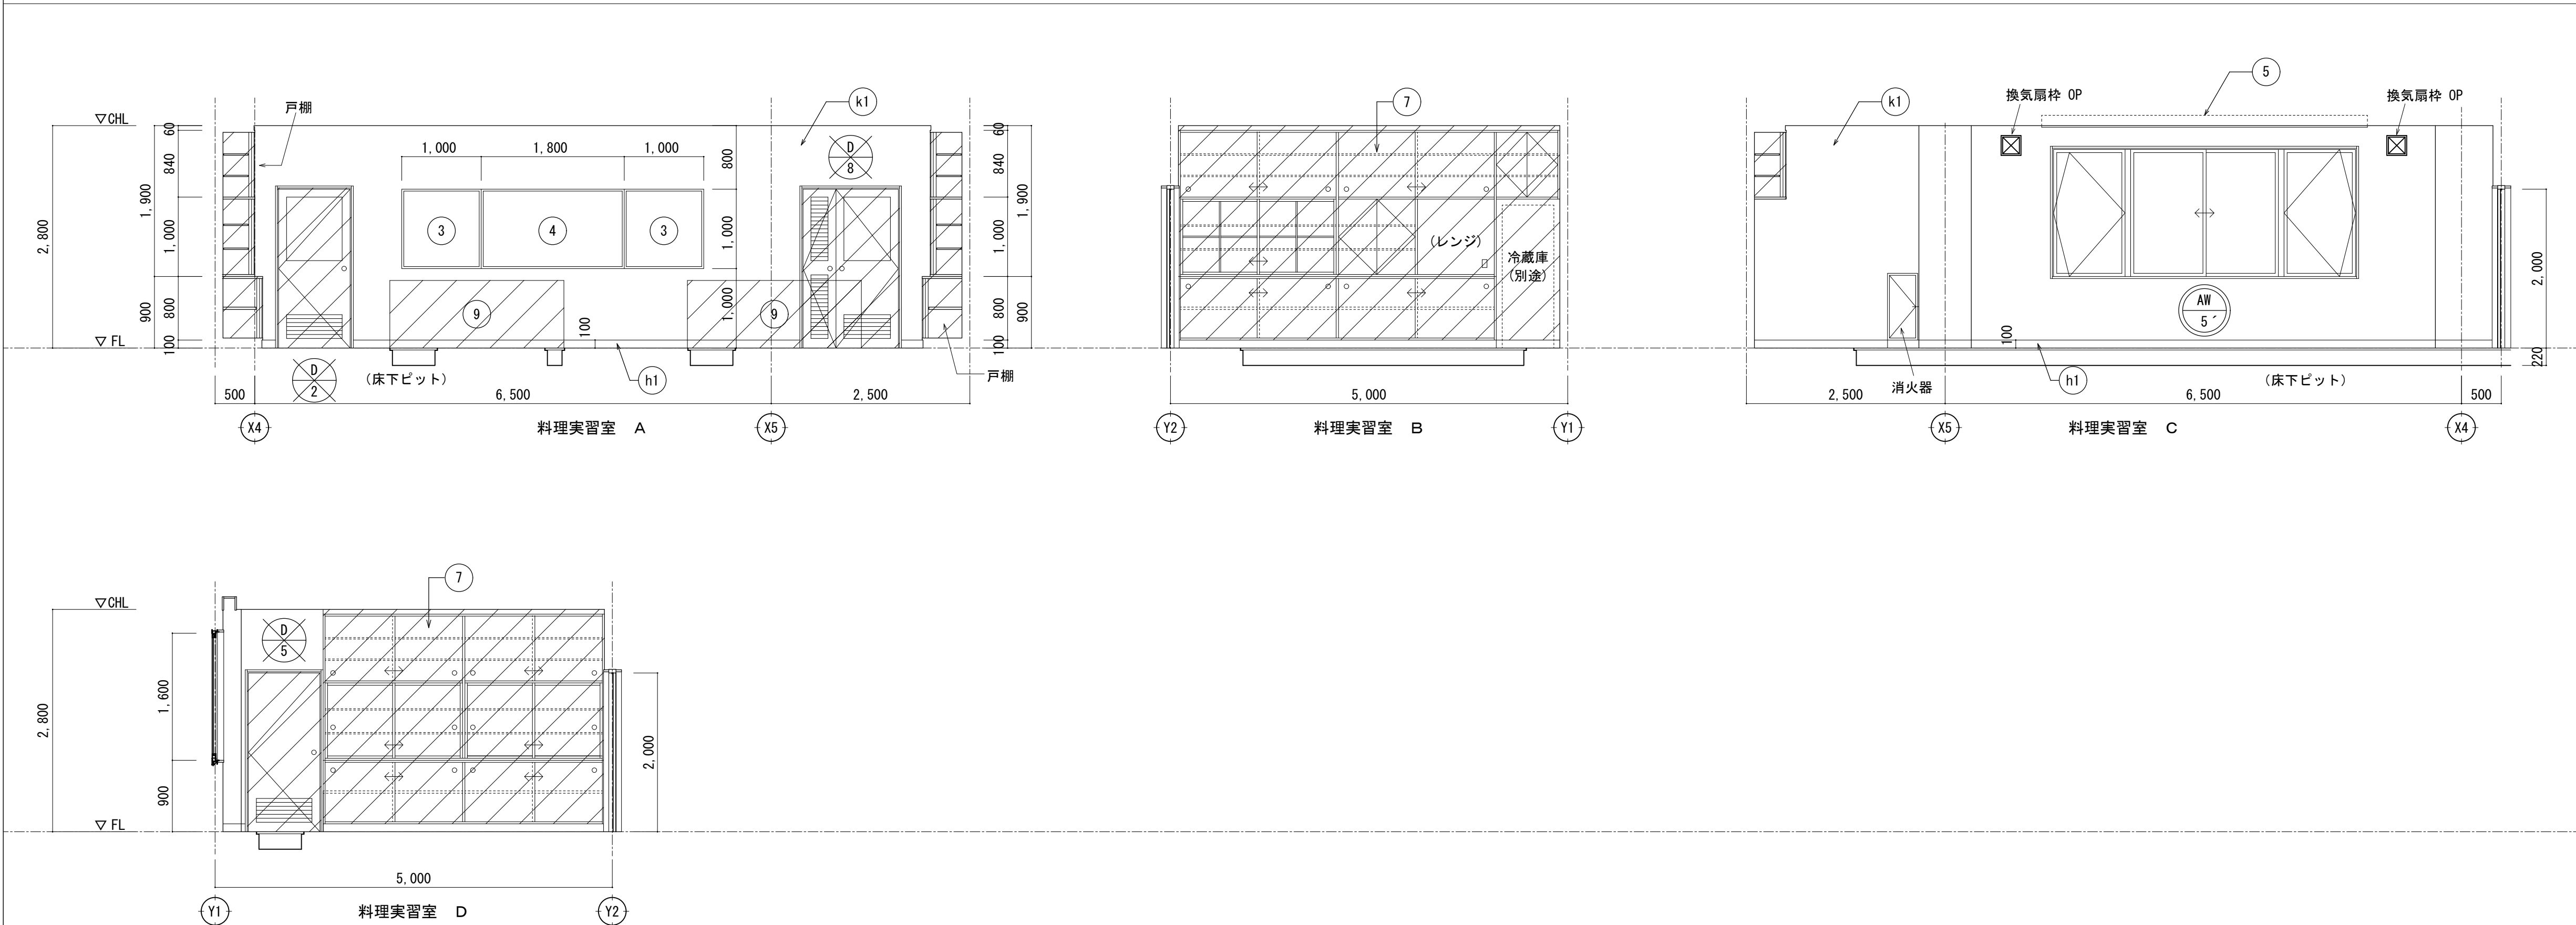


＜注記＞

- ・木製額縁は全てSOP塗替とする
- ・天井仕上改修は天井伏図参照とする。
- ・建具改修内容は建具表参照とする。
- ・撤去備品は備品リスト参照とする
- ・新設什器及び家具は家具詳細図参照とする

・設備配管撤去跡等 本工事にて撤去を行い 壁や天井に穴が空いた箇所については仕上げ材と同材及び同仕上げにて穴を塞ぐこと

改修前・改修後

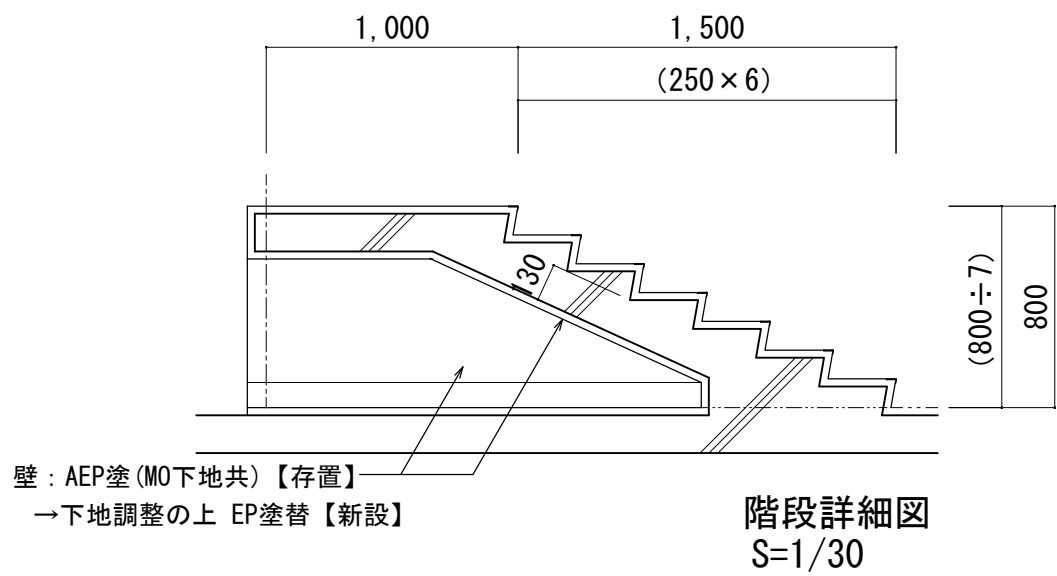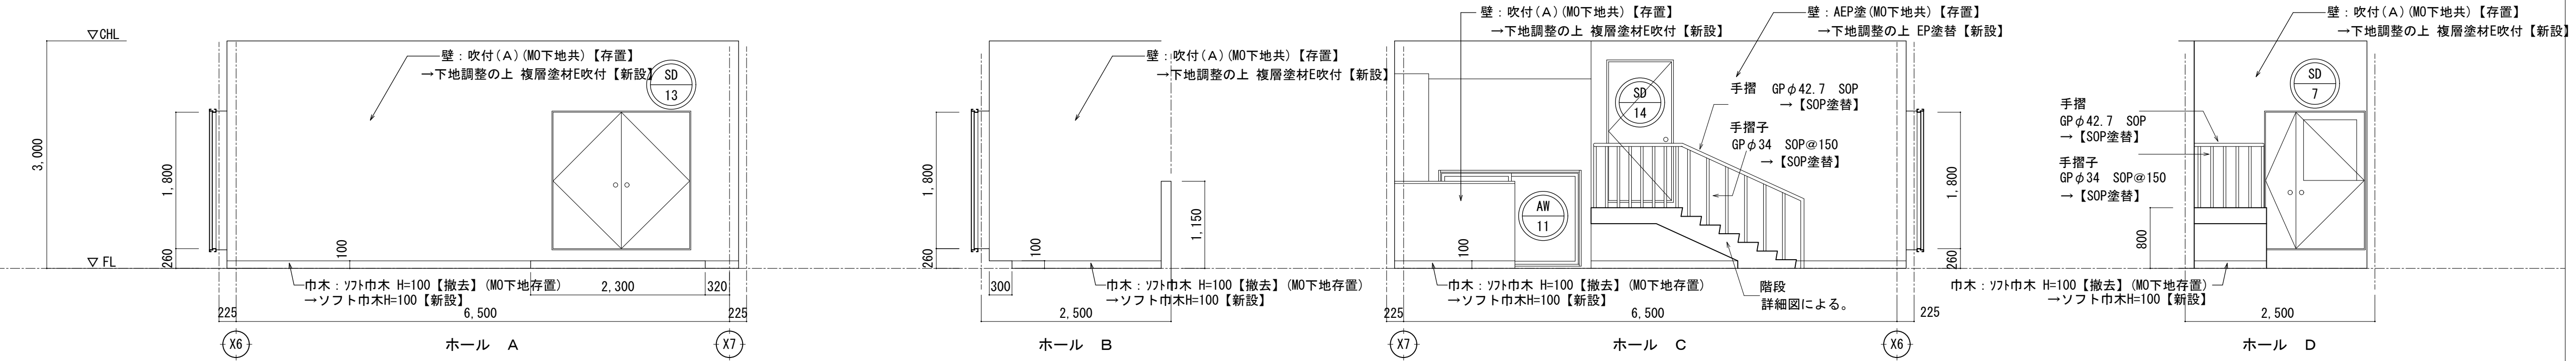

ホール
床：Pタイル貼t2.5【撤去】
【M0下地存置】
→長尺塩ビシート貼t2.5【新設】

EV機械室
床：モリ金釘押えの上防塵塗料【存置】
【軽CON下地共】
→既存のまま


階段
床：ゴムタイル貼t5.0【撤去】
【M0下地存置】
→長尺塩ビシート貼t2.5【新設】


既存建具→改修建具【建具表参照】



撤去建具→新設建具【建具表参照】
※枠は存置

<注記>
・木製額縁は全てSOP塗替とする
・天井仕上改修は天井伏図参照とする。
・建具改修内容は建具表参照とする。
・撤去備品は備品リスト参照とする
・新設什器及び家具は家具詳細図参照とする

・設備配管撤去跡等 本工事にて撤去を行い 壁や天井に
穴が空いた箇所については仕上げ材と同材及び同仕上げにて穴を塞ぐこと

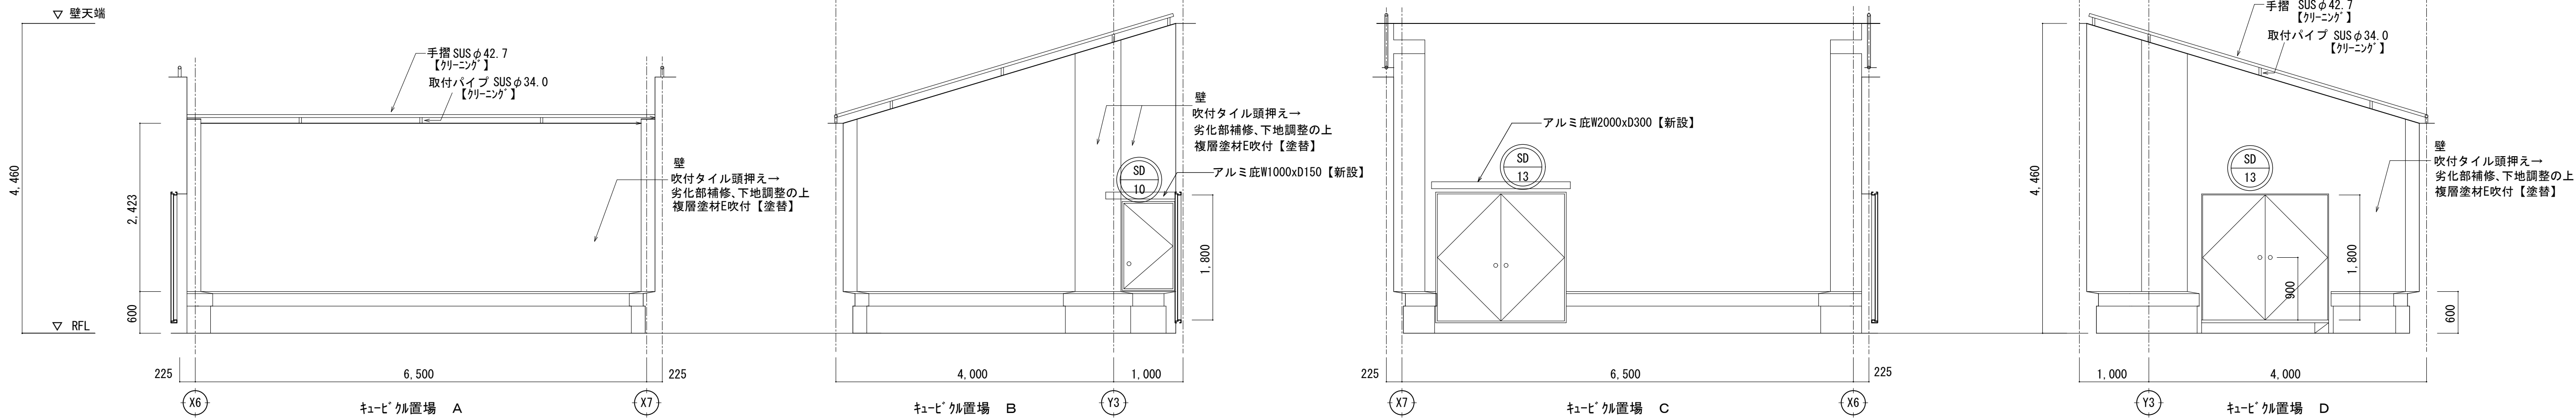


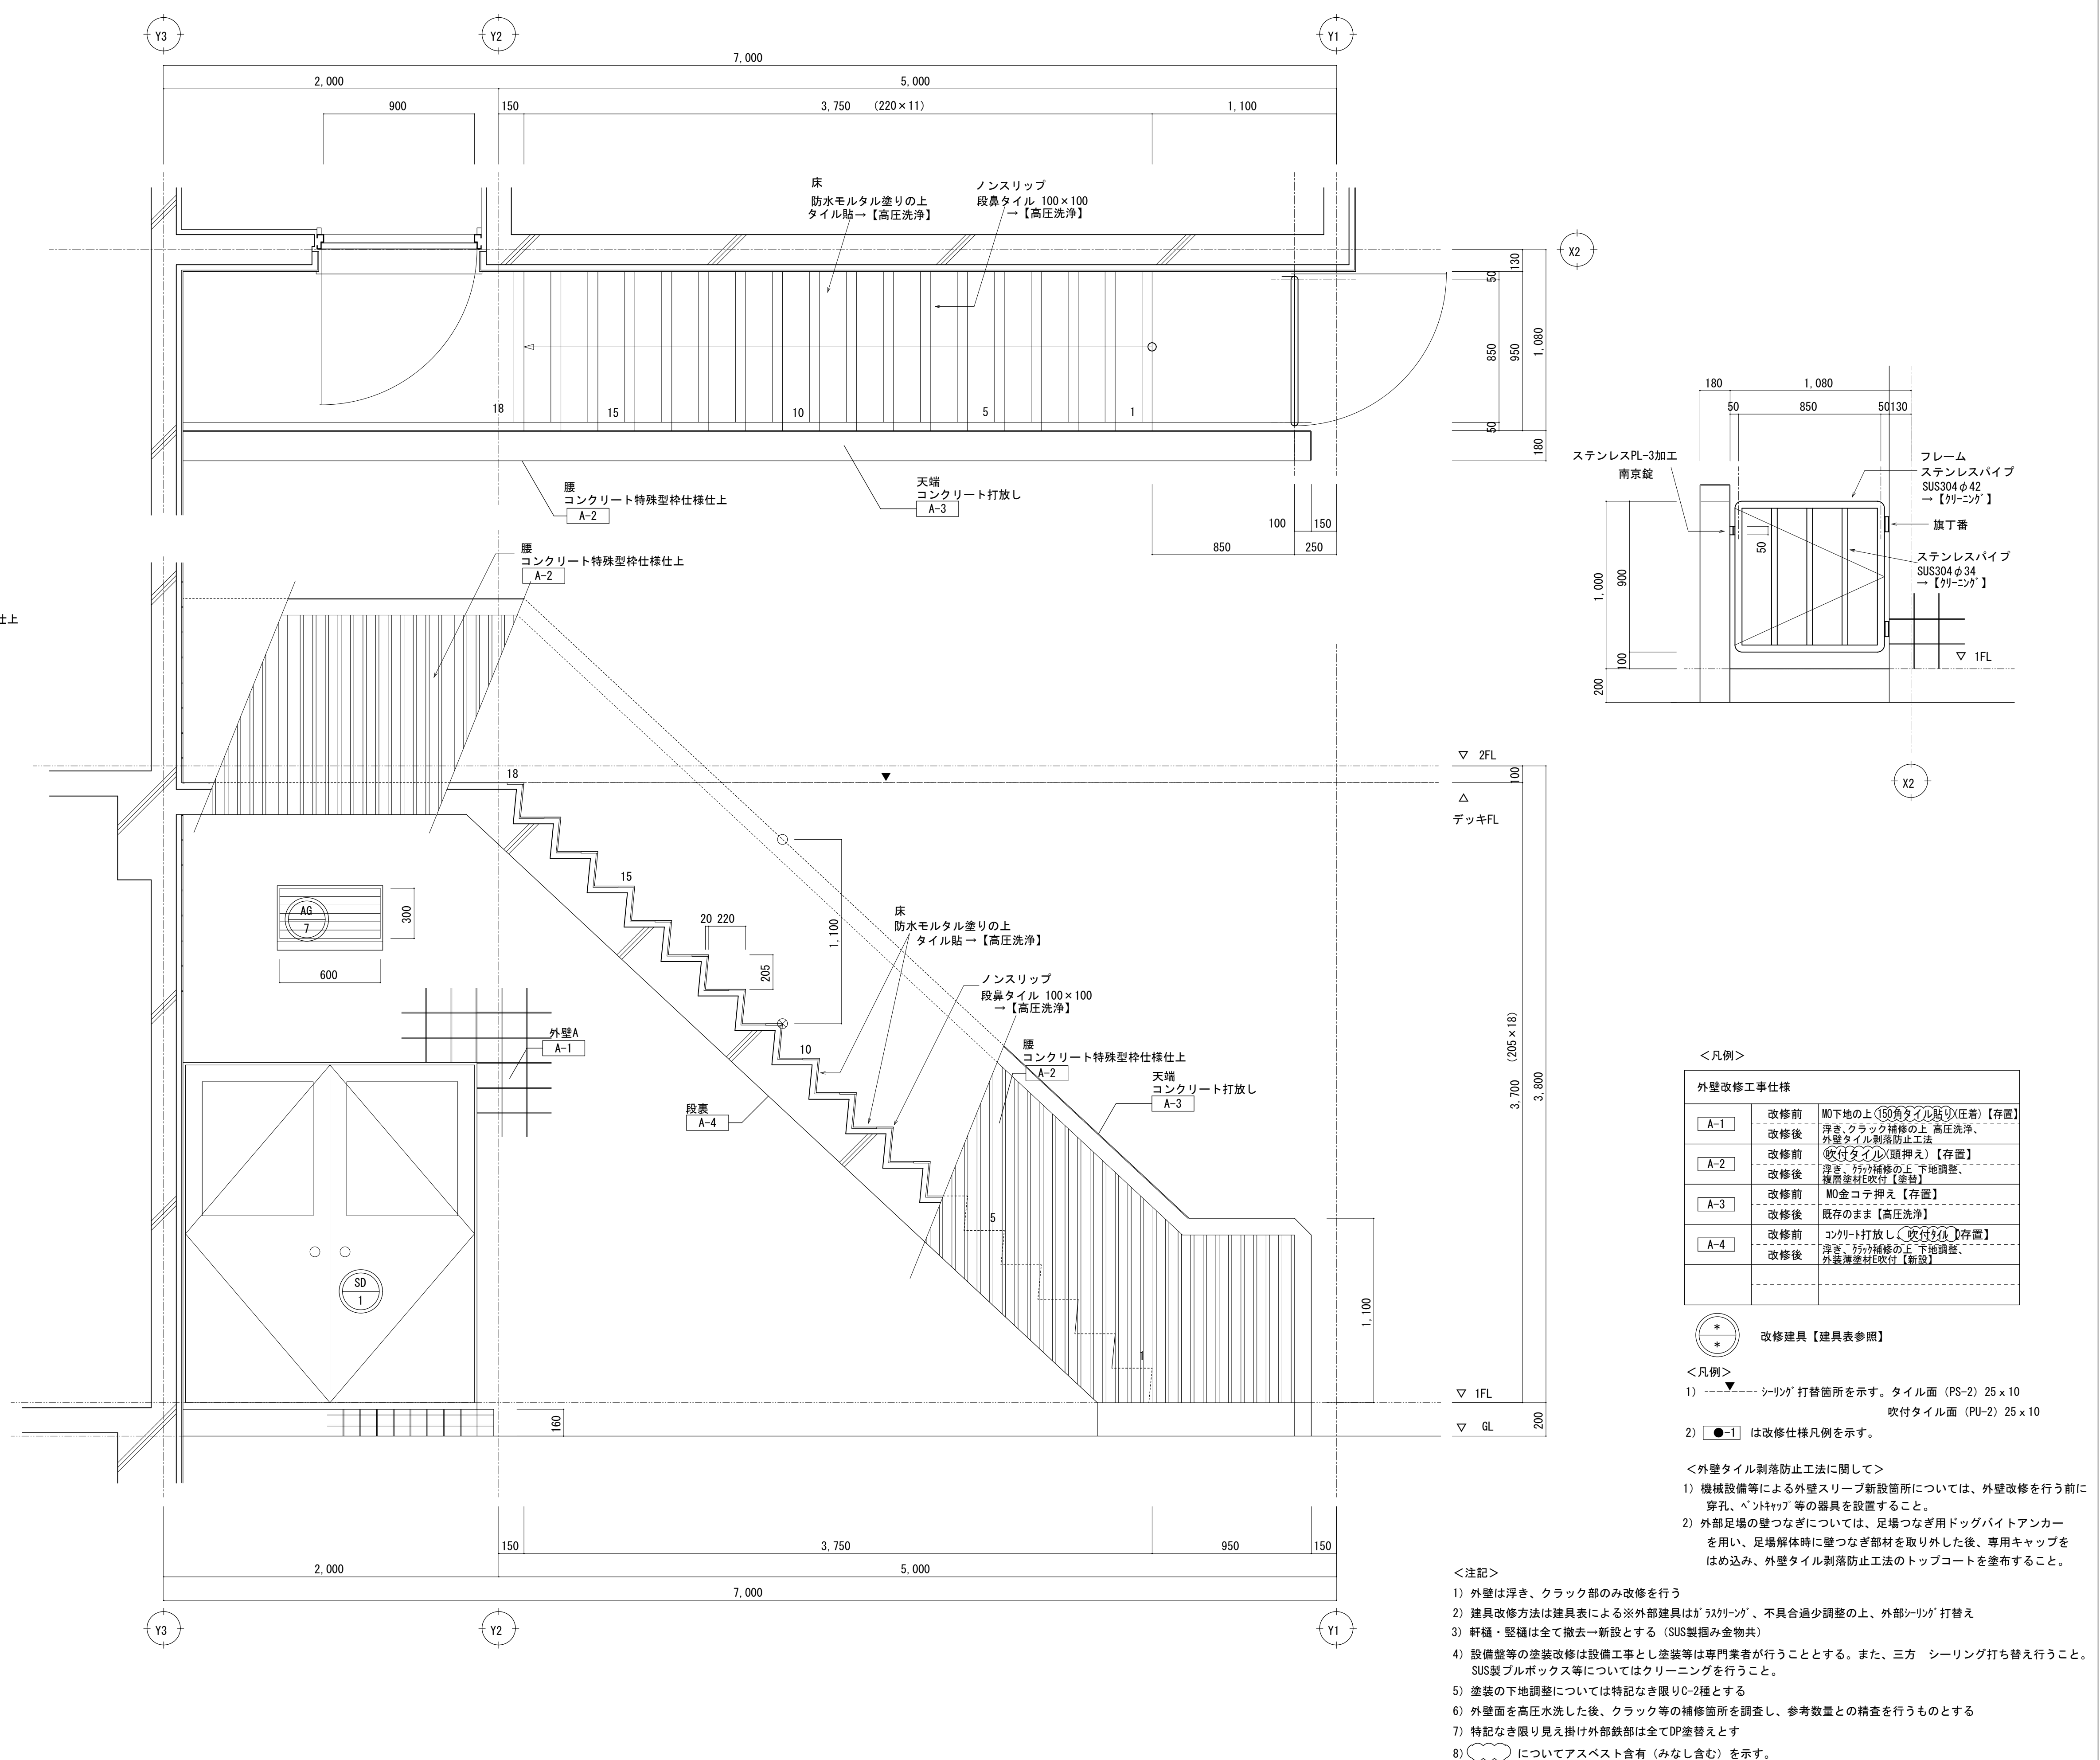

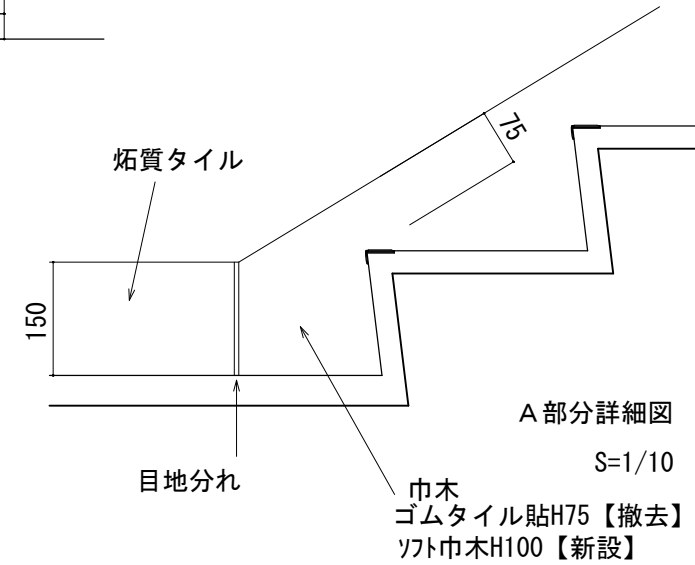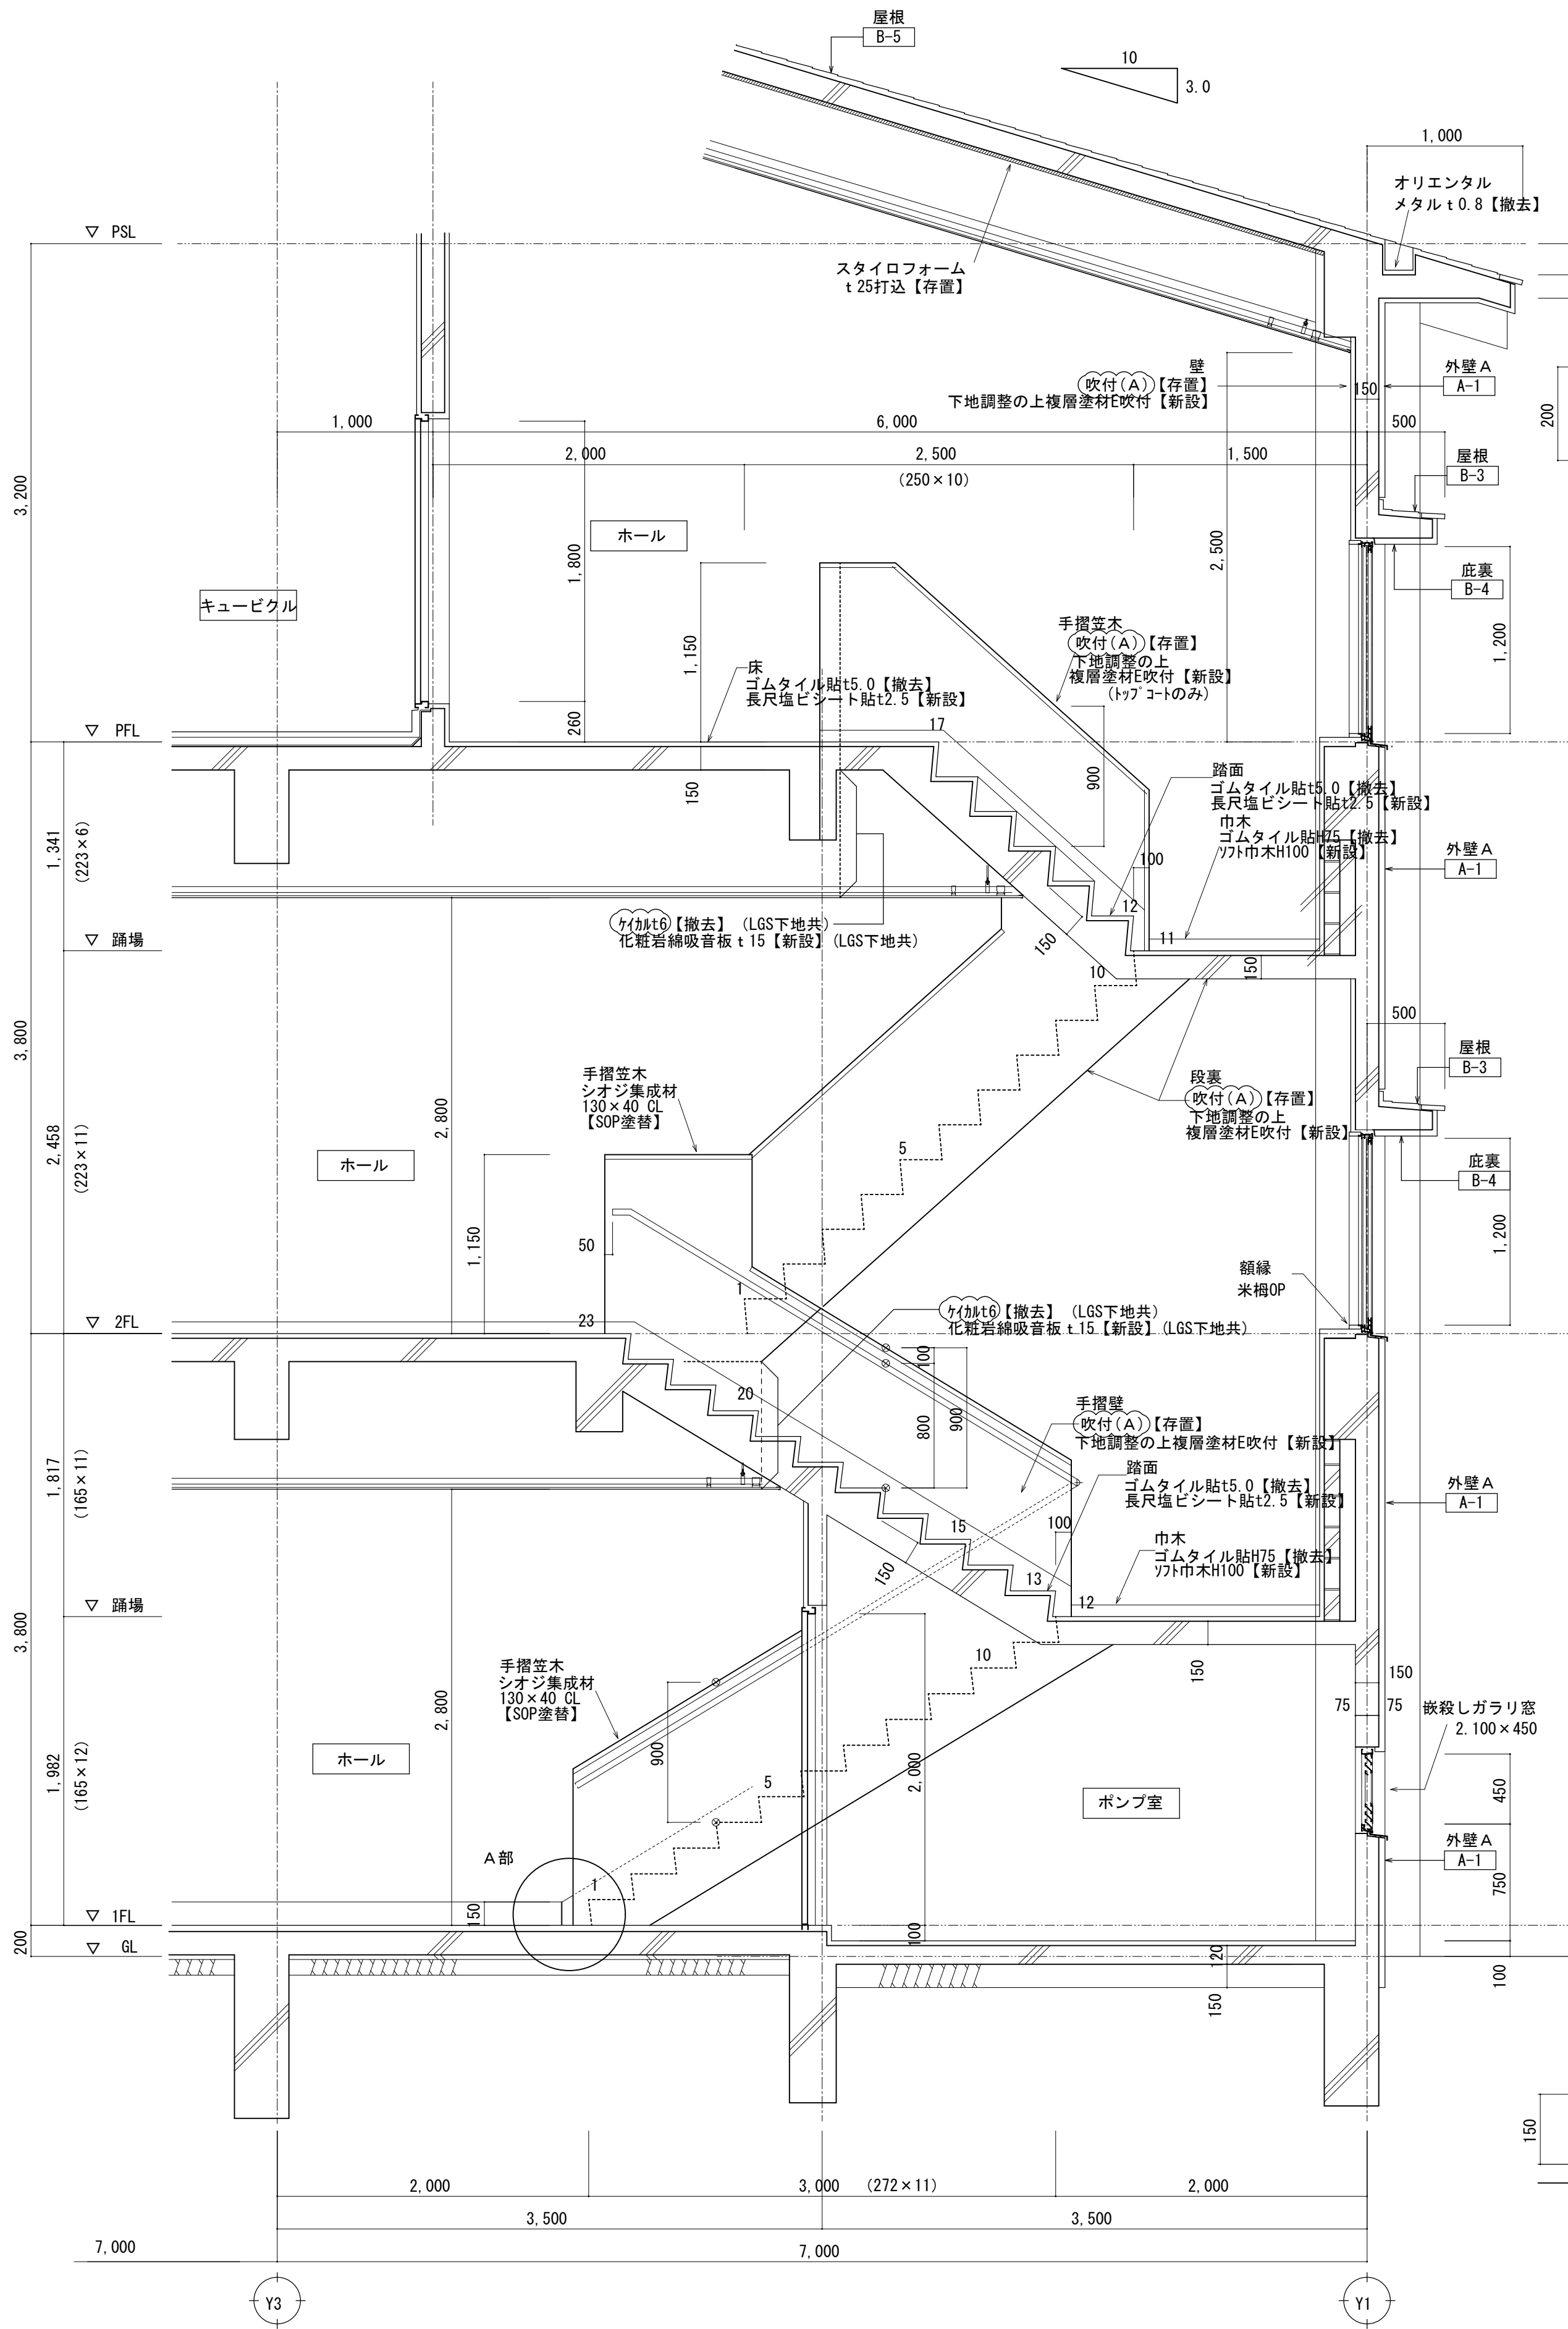

A部分詳細図
S=1/10


巾木
ゴムタイル貼H75【撤去】
ソト巾木H100【新設】

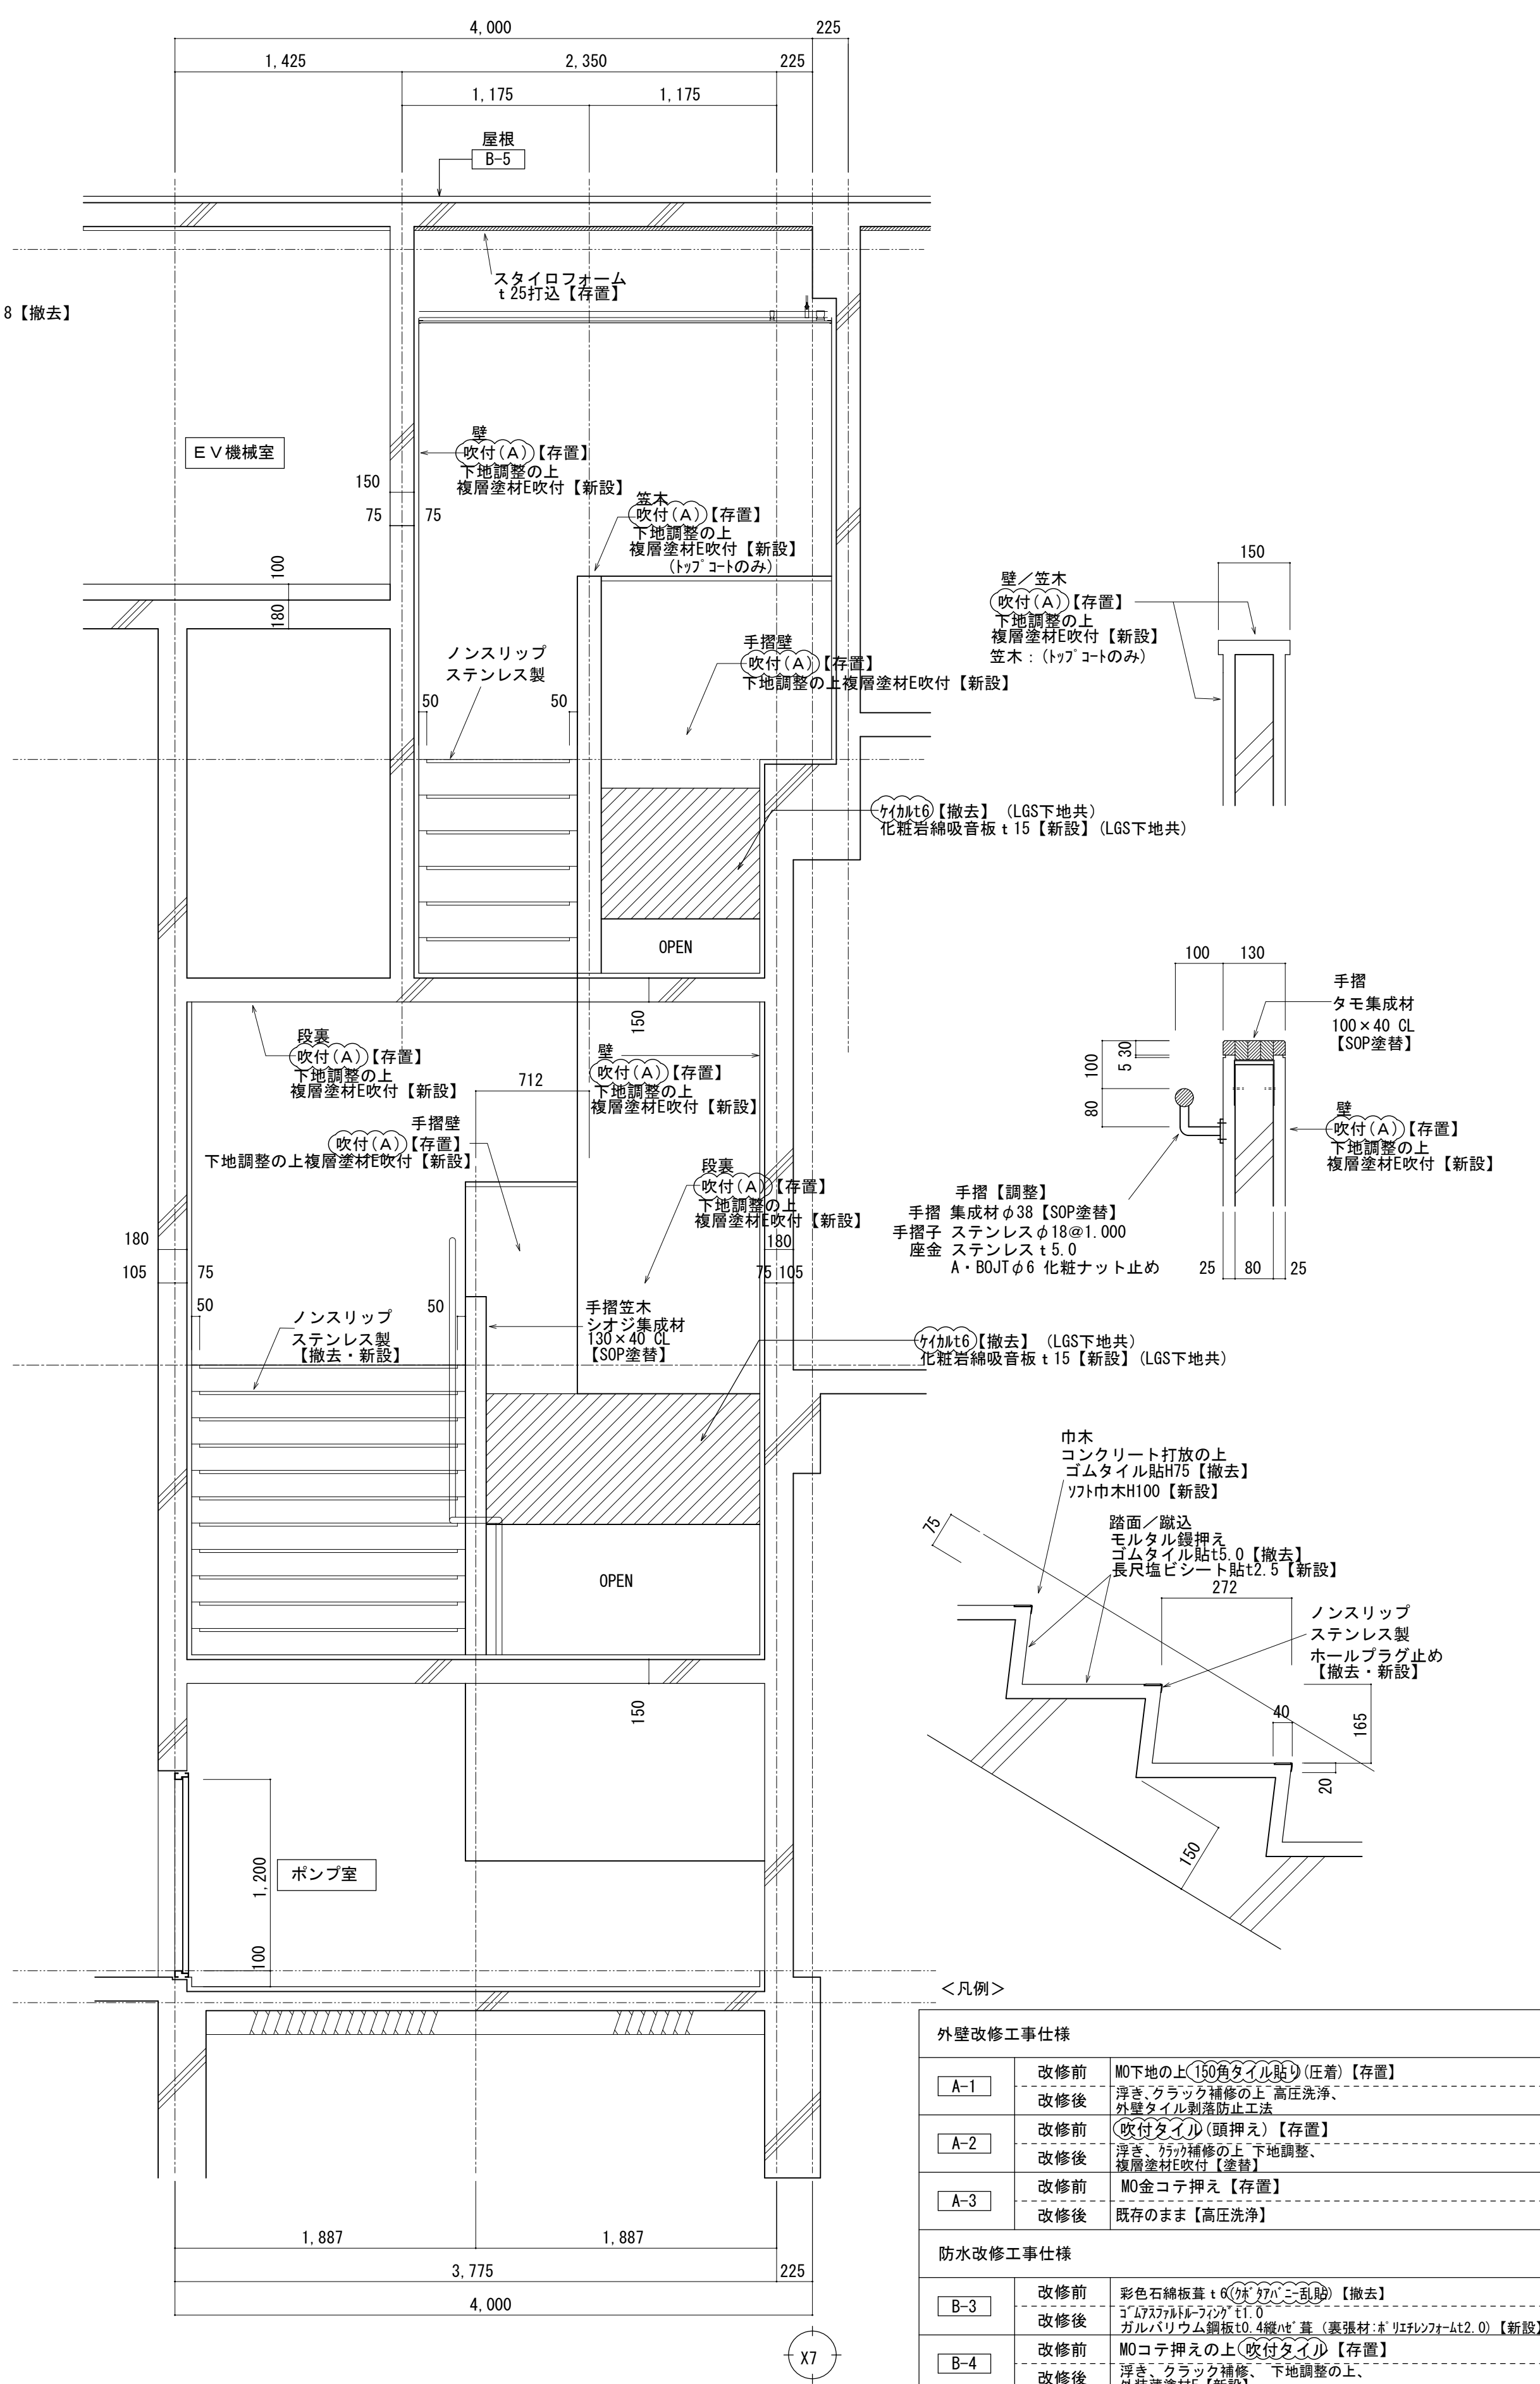

外壁改修工事仕様			
A-1	改修前	M0下地の上150角タイル張り(圧着)【存置】	
	改修後	汚き、クラック補修の上 高圧洗浄、外壁タイル剥落防止工法	
A-2	改修前	吹付タイル(頭押え)【存置】	
	改修後	汚き、クラック補修の上 下地調整、複層塗材E吹付【塗替】	
A-3	改修前	M0金コテ押え【存置】	
	改修後	既存のまま【高圧洗浄】	
防水改修工事仕様			
B-3	改修前	彩色石綿板葺t8(吹付タイル貼)【撤去】	
	改修後	カラーガラス繊維板10.4mm厚(裏張材:キリシタタタタt2.0)【新設】	
B-4	改修前	M0コテ押えの上吹付タイル【存置】	
	改修後	汚き、クラック補修、下地調整の上、外壁塗材E【新設】	
B-5	改修前	彩色石綿板葺t8(吹付タイル貼)【撤去】	
	改修後	カラーガラス繊維板10.4mm厚(裏張材:キリシタタタt2.0)【新設】	


※についてアスベスト含有(みなし含む)を示す。

改修前 1階建具配置図 S=1:100


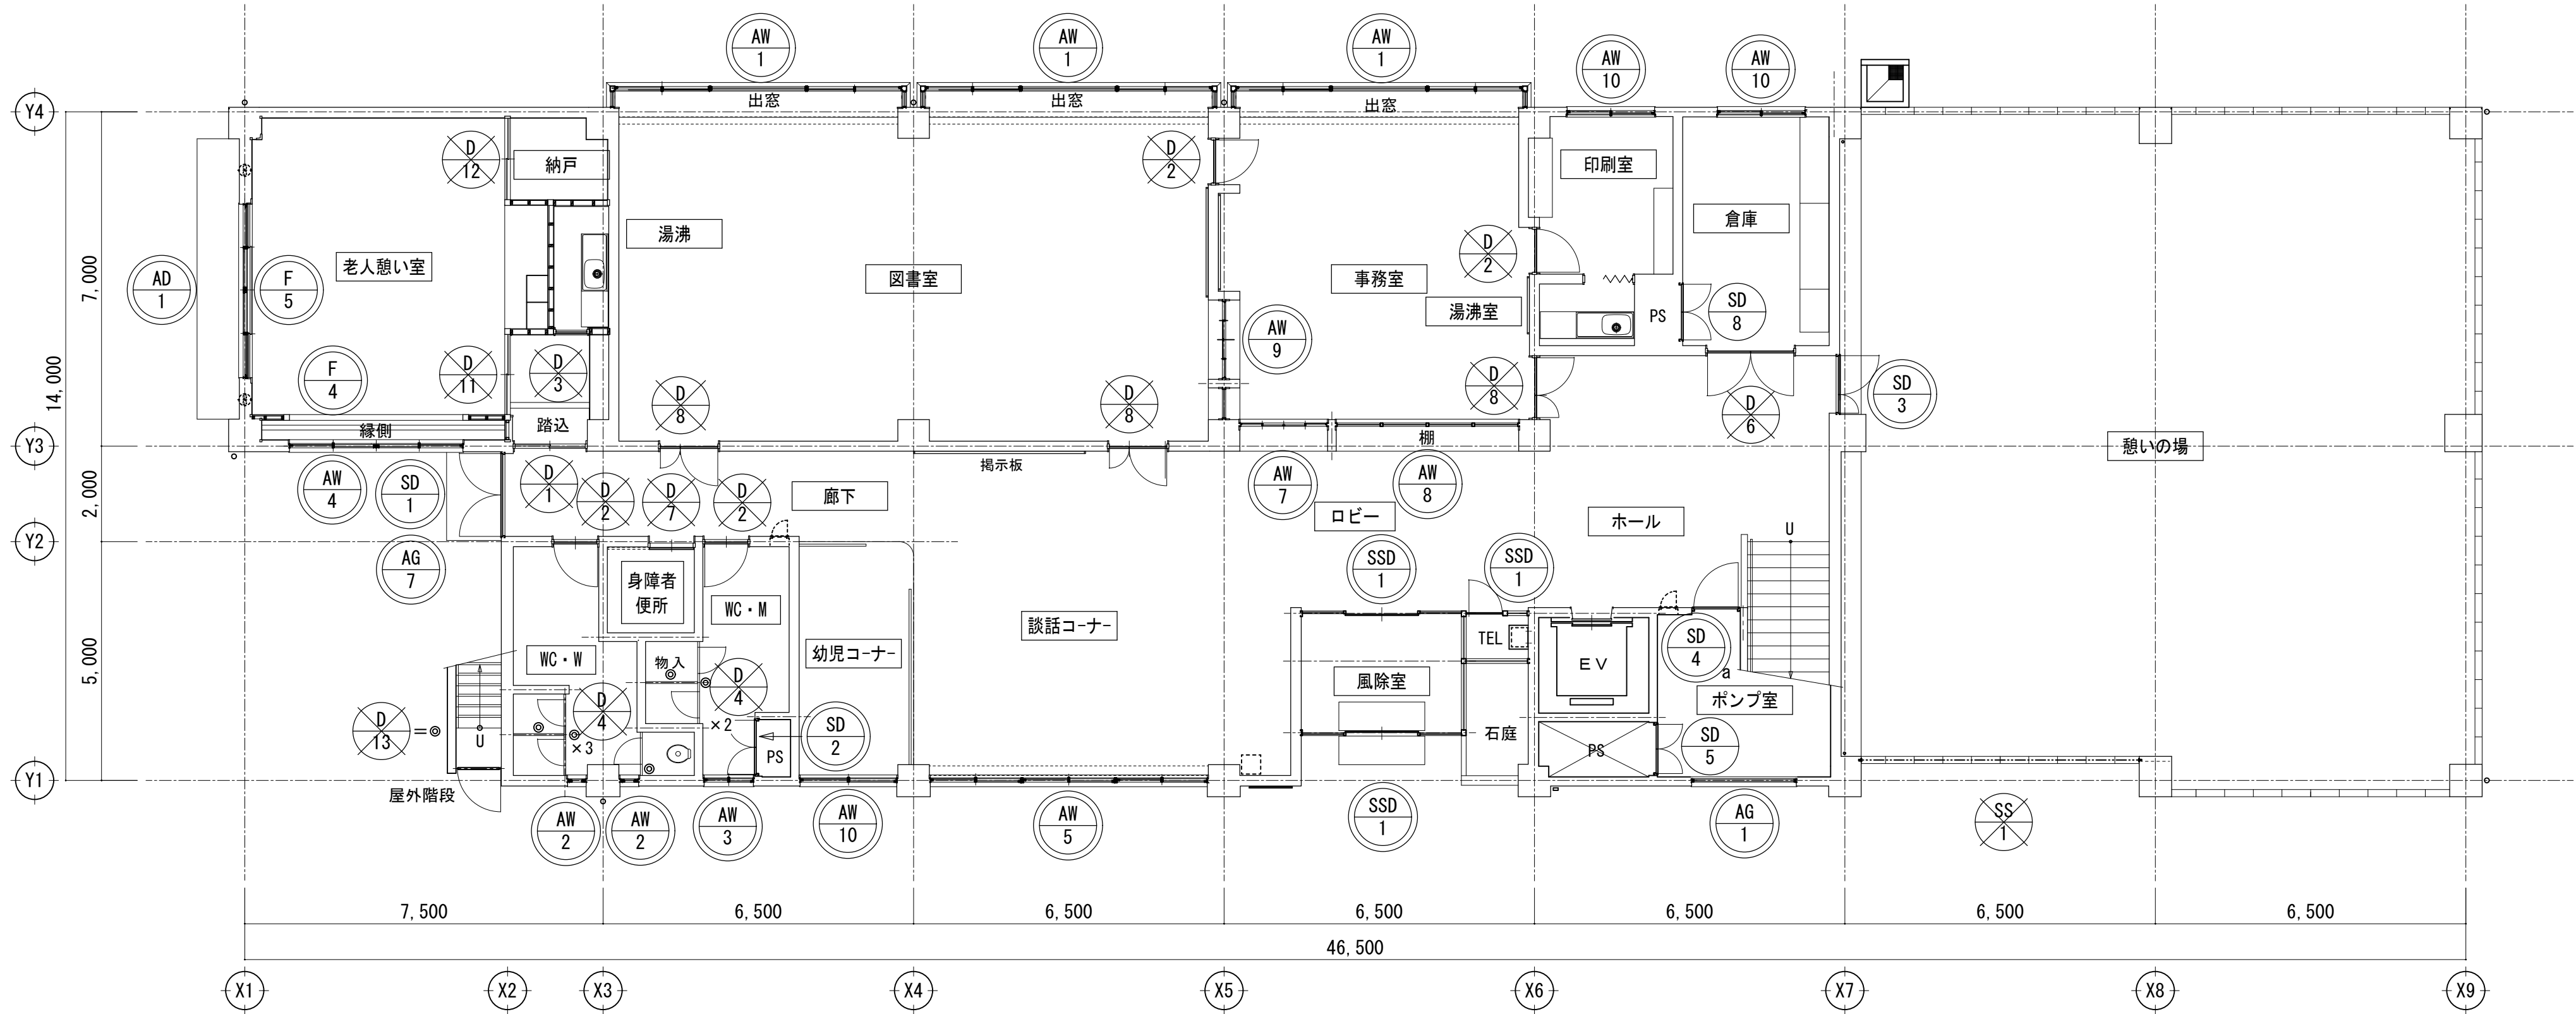


- 凡例
- 建具改修【改修内容は建具表参照】
 - 建具撤去
 - 建具存置

改修後 1階建具配置図 S=1:100

















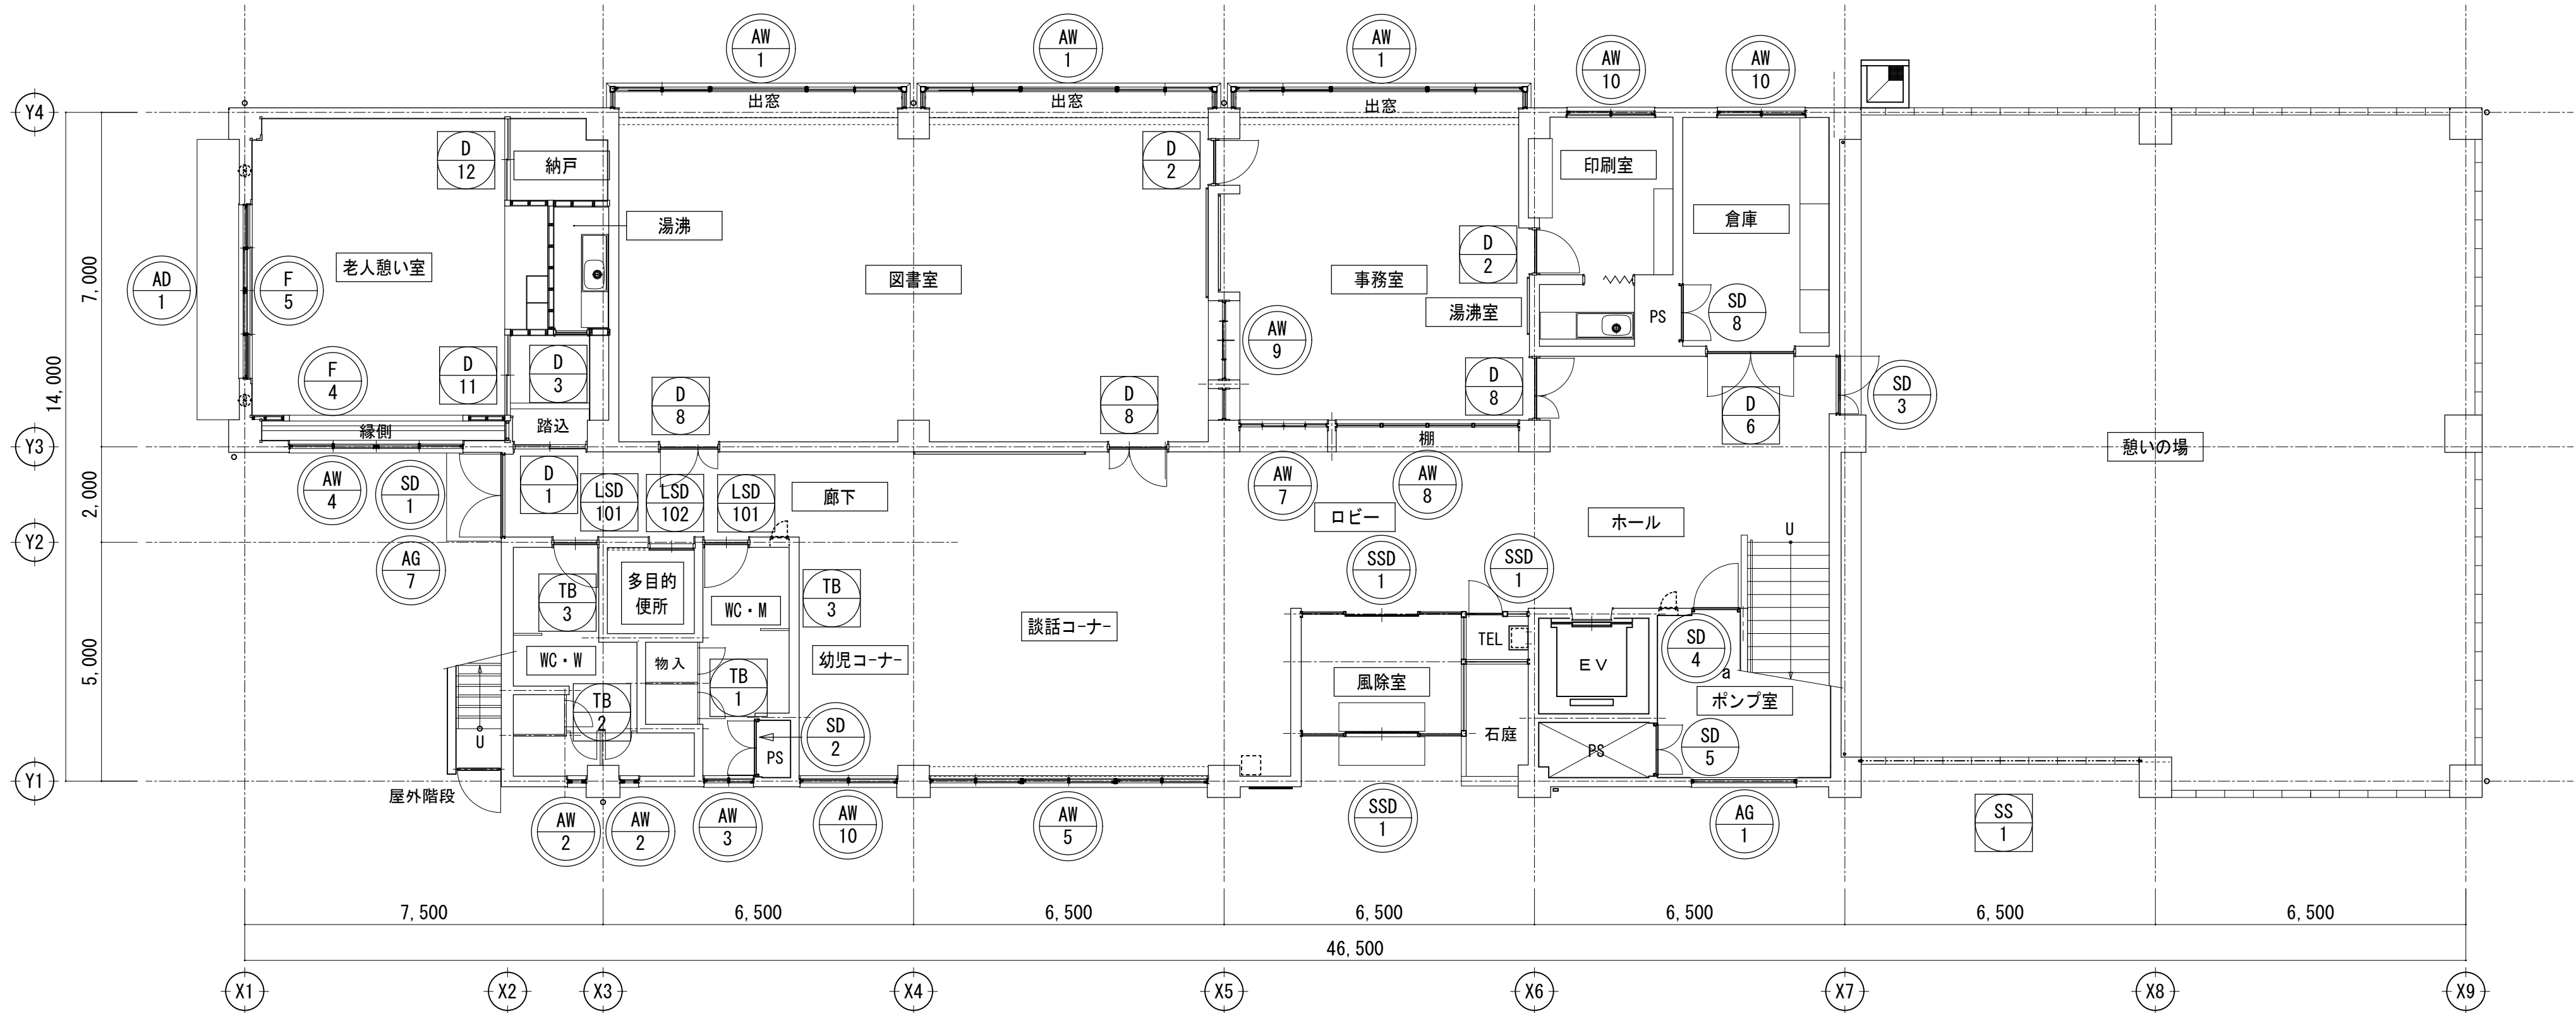


- 凡例
- 建具改修【改修内容は建具表参照】
 - 建具新設

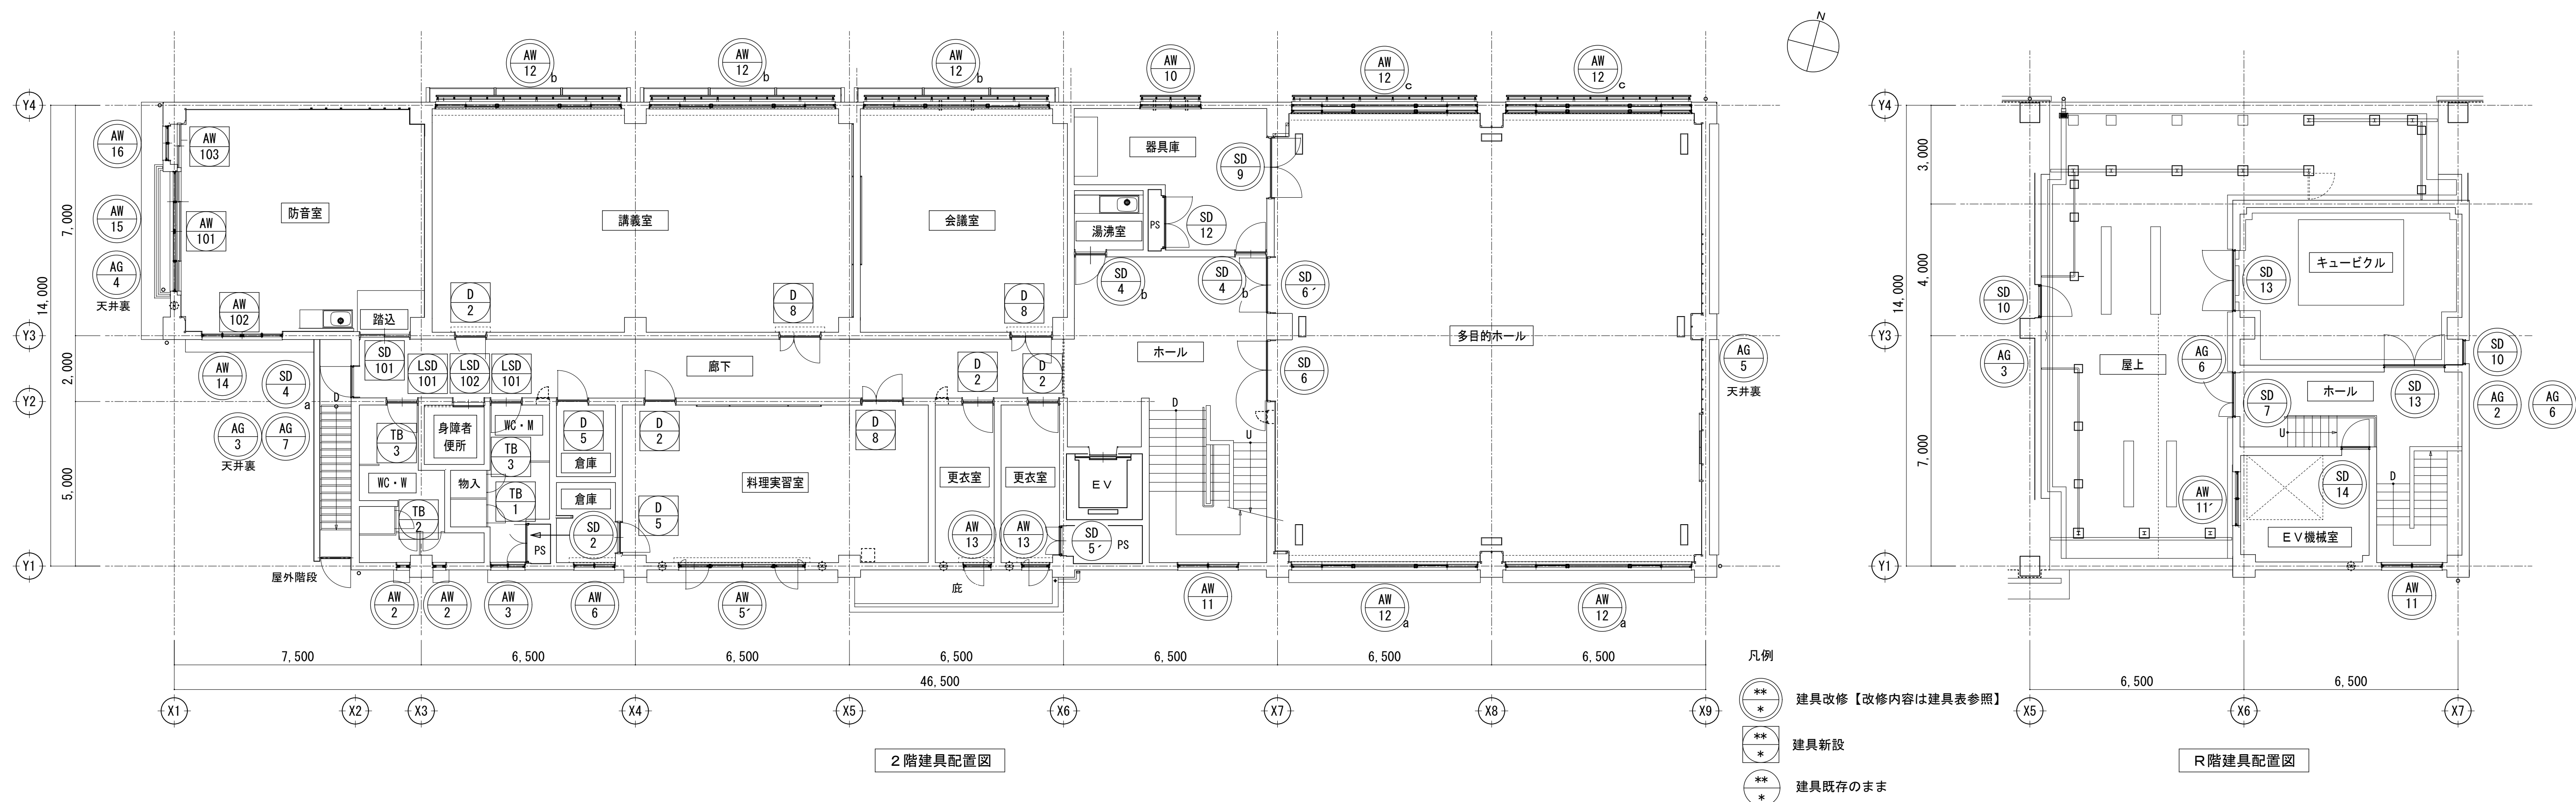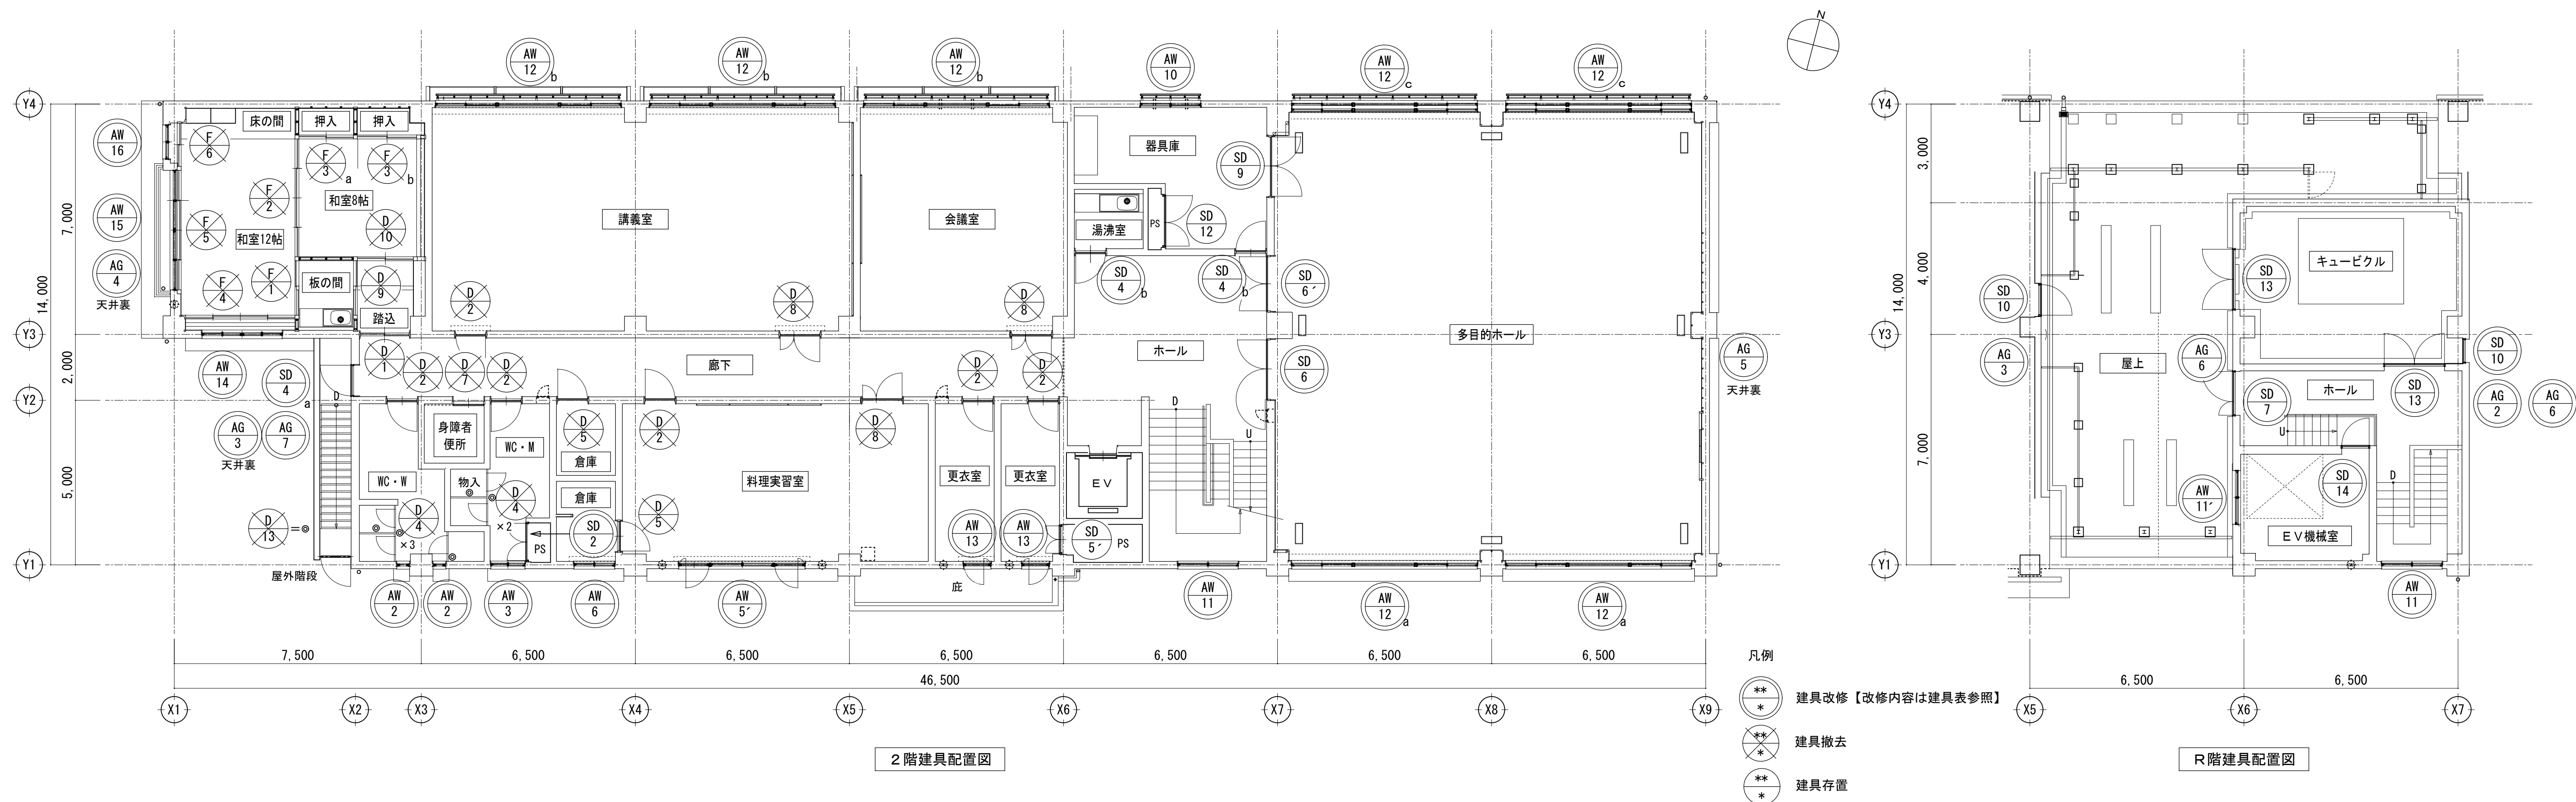


符号／型式／数量	SD1 両開きフラッシュ戸 1	SD2 両開きフラッシュ戸 2	SD3 親子開きフラッシュ戸 1	SD4 片開きフラッシュ戸 a×2 a.b b×2	SD5 両開きフラッシュ戸 SD5×1 SD5'×1	SD6 両開き腰高 フラッシュ戸 SD6×1 SD6'×1	SD7 親子開きフラッシュ戸 1	SD8 両開きフラッシュ戸 1	SD9 両開きフラッシュ戸 1	SD10 片開きフラッシュ戸 2	SD12 両開きフラッシュ戸 1	
改修内容	建具廻りシーリング【撤去・新設】、【クリニグ】 が「ス廻りシーリング」【撤去・新設】、【開閉調整】 下地調整の上DP【塗替】	建具廻りシーリング【撤去・新設】 【開閉調整】 下地調整の上SOP【塗替】	建具廻りシーリング【撤去・新設】、【クリニグ】 が「ス廻りシーリング」【撤去・新設】、【開閉調整】 下地調整の上DP【塗替】	建具廻りシーリング【撤去・新設】 【開閉調整】 下地調整の上DP【塗替】（2階廊下のみ） 下地調整の上SOP【塗替】（※フ 質・湯沸室・器具庫	【既存のまま】	建具廻りシーリング【撤去・新設】 【開閉調整】 下地調整の上SOP【塗替】	建具廻りシーリング【撤去・新設】、【クリニグ】 が「ス廻りシーリング」【撤去・新設】、【開閉調整】 下地調整の上DP【塗替】	【既存のまま】	建具廻りシーリング【撤去・新設】 【開閉調整】 下地調整の上SOP【塗替】	建具廻りシーリング【撤去・新設】 【開閉調整】 下地調整の上DP【塗替】	【既存のまま】	
姿図												
寸法／見込	1.750×2.000 86	1.100×900 86	1.200×2.000 86	900×2.000 86	1.000×1.200 86	1.800×2.000 86	1.300×2.000 86	1.135×1.200 86	1.800×2.000 86	900×1.500 86	1.400×1.200 86	
位置	廊下	PS	廊下	a ボンブ室／廊下 (2F) b 湯沸室／器具庫	PS	多目的ホール	ホール (PH)	PS	多目的ホール	天井裏点検口	PS	
品質	スチール	スチール	スチール	スチール	スチール	スチール	スチール	スチール	スチール	スチール	スチール	
仕上	OP	OP	OP	a-OP b-化粧鋼板	OP	化粧鋼板	OP	OP	OP	OP	OP	
硝子	網入磨板ガラス t 6.8		網入磨板ガラス t 6.8				網入磨板ガラス t 6.8					
金物	丁番／握り玉付シリンダー錠 ドアチェック／フランス落し	丁番／フランス落し／面付錠	丁番／握り玉付シリンダー錠 ドアチェック／フランス落し	丁番／握り玉付シリンダー錠 ドアチェック	丁番／フランス落し／面付錠	丁番／フランス落し／押棒 ドアチェック／本締錠	丁番／握り玉付シリンダー錠 ドアチェック／フランス落し	丁番／フランス落し／面付錠	丁番／握り玉付シリンダー錠 ドアチェック／フランス落し	丁番／握り玉付シリンダー錠 エアタイト／アームストッパー	丁番／フランス落し／面付錠	
備考		☞ ステンレス t 1.0	☞ ステンレス t 1.0		☞ ステンレス t 1.0	枠周囲 ピンチブロック	同左			☞ ステンレス t 1.0	☞ スチール沓摺	
符号／型式／数量	SD13 両開きフラッシュ戸 2	SD14 片開きフラッシュ戸 1	SSD1 嵌め殺しドア付両開き分け自動ドア（スイッチはジバ）					AD1 2連引違いドア				
改修内容	建具廻りシーリング【撤去・新設】 【開閉調整】 下地調整の上DP【塗替】	建具廻りシーリング【撤去・新設】 【開閉調整】 下地調整の上SOP【塗替】	建具廻りシーリング【撤去・新設】、【クリニグ】、が「ス廻りシーリング」【撤去・新設】、【開閉調整】 両引分自動扉ガラス【撤去・新設】、ロビー側自動扉機器【撤去・新設】					建具廻りシーリング【撤去・新設】、【クリニグ】（サッシ、水切り共）、 が「ス廻りシーリング」【撤去・新設】、【開閉調整】				
姿図										建具配置図凡例を示す は撤去建具を示す。 は改修建具を示す は無改修建具を示す。 は新設建具を示す。		
寸法／見込	1.800×1.800	900×2.000						3.600×2.300 100				
位置	屋上	E V機械室						老人憩い室				
品質	スチール	スチール	ステンレス					アルミ				
仕上	OP	OP	HL					電解着色				
硝子			テンバライトドア t 12.0／t 8.0 線入り磨き板ガラス t 6.8 欄間部分 t 5.0透明					網入り磨き板ガラス t 6.8				
金物	丁番／握り玉付シリンダー錠 ドアチェック	丁番／握り玉付シリンダー錠 ドアチェック	フロアーヒンジ／押棒（ステンレス）／ジバスイッチ（ステンレス又沓摺）☞ 本締錠					クレセント／戸車／アングルピース				
備考	☞ スチール沓摺	☞ スチール沓摺										
符号／型式／数量	AW1 両袖片引き付嵌め殺し出窓	3	AW2 上部内倒し窓付 嵌め殺し窓	4	AW3 引違い窓	2	AW4 3枚引違い窓	1	AW5 3連引違い窓	AW5' 両袖タテ軸回転付き引違い窓	AW5×1 AW5'×1	
改修内容	建具廻りシーリング【撤去・新設】、【クリニグ】（サッシ、水切り共）、が「ス廻りシーリング」【撤去・新設】、 【開閉調整】		建具廻りシーリング【撤去・新設】 が「ス廻りシーリング」【撤去・新設】、【開閉調整】	建具廻りシーリング【撤去・新設】 が「ス廻りシーリング」【撤去・新設】、【開閉調整】	建具廻りシーリング【撤去・新設】 が「ス廻りシーリング」【撤去・新設】、【開閉調整】	建具廻りシーリング【撤去・新設】、【クリニグ】（サッシ、水切り共） が「ス廻りシーリング」【撤去・新設】、【開閉調整】	建具廻りシーリング【撤去・新設】、【クリニグ】（サッシ、水切り共） が「ス廻りシーリング」【撤去・新設】、【開閉調整】	建具廻りシーリング【撤去・新設】、【クリニグ】（サッシ、水切り共） が「ス廻りシーリング」【撤去・新設】、【開閉調整】	建具廻りシーリング【撤去・新設】、【クリニグ】（サッシ、水切り共） が「ス廻りシーリング」【撤去・新設】、【開閉調整】	建具廻りシーリング【撤去・新設】、【クリニグ】（サッシ、水切り共） が「ス廻りシーリング」【撤去・新設】、【開閉調整】		
姿図												
寸法／見込	5.970×2.100 70		300×1.600 70	70	1.000×1.600 70	70	3.600×1.600 70	70	5.770×1.700 (1.600) 70	70		
位置	図書室／事務室		便所		便所		老人憩い室		談話コーナー／料理実習室			
品質	アルミ		アルミ		アルミ		アルミ		アルミ			
仕上	電解着色		電解着色		電解着色		電解着色		電解着色			
硝子	網入り磨き板ガラス t 6.8		網入り型板ガラス t 6.8		網入り型板ガラス t 6.8		網入り磨き板ガラス t 6.8		網入り磨き板ガラス t 6.8			
金物	クレセント／引手／アングルピース		クレセント／アングルピース 引手		クレセント／アングルピース 引手		クレセント／引手／アングルピース		クレセント／引手／アングルピース			
備考												
			DR DRAWING AND ROUND OF SOKENSHA 株式会社 創建社D&R設計					一級建築士事務所 大阪府知事登録 第319884号 設計年月日 2025年 2月	一級建築士大臣登録 第319884号 堀井 重希子	承認設計担当	工事名称 西部コミュニティセンター改修工事	図面番号 A-50
										図面名称 建具リスト（1）	縮尺 A1-1:50 A3-1:100	

符号／型式／数量		AW6 引違い窓 1	AW7 上部嵌め殺し窓付 引違い窓 1	AW8 4連嵌め殺し窓 1	AW9 嵌め殺し窓付引違い窓 1	AW10 引違い窓 4	AW11 AW11' 両開きフッシュ戸 3	AW12 a 両袖片引き付嵌め殺し窓 2	AW13 タテ軸回転窓 2
改修内容		建具廻りシーリング【撤去・新設】、 ガラス廻りシーリング【撤去・新設】、【開閉調整】	【クリーニング】 ガラス廻りシーリング【撤去・新設】、【開閉調整】	【クリーニング】 ガラス廻りシーリング【撤去・新設】	【クリーニング】 ガラス廻りシーリング【撤去・新設】、【開閉調整】	建具廻りシーリング【撤去・新設】、 ガラス廻りシーリング【撤去・新設】、【開閉調整】	建具廻りシーリング【撤去・新設】、 ガラス廻りシーリング【撤去・新設】、【開閉調整】	建具廻りシーリング【撤去・新設】、【クリーニング】（サッシ、水切り共）	建具廻りシーリング【撤去・新設】、 ガラス廻りシーリング【撤去・新設】、【開閉調整】
姿図		1,600 1,200	FIX 5001005001,100 1,800	FIX FIX FIX FIX 1,100 900609006090060900 3,780	FIX 500100500 6002401,800	1,600 1,800	1,200(900) 1,800(1,600) () 寸法は AW-11'	1,600 1,8001001,8001001,8005,600	1,600 800
寸法／見込		1,200×1,60070	1,800×1,10070	3,780×1,100	2,780×1,10070	1,800×1,60070	1,800×90070	5,600×1,60070	800×1,60070
位置		倉庫（2F）	事務室	事務室	事務室	印刷室／倉庫／幼児コーナー／器具庫	階段室、EV機械室	多目的ホール／講義室／会議室	更衣室
品質		アルミ	アルミ	アルミ	アルミ	アルミ	アルミ	アルミ	アルミ
仕上		電解着色	電解着色	電解着色	電解着色	電解着色	電解着色	電解着色	電解着色
硝子		網入り型板ガラス t 6.8	透明ガラス t 3.0 FIX部分 t 5.0	透明ガラス t 5.0	透明ガラス t 3.0 FIX部分 t 5.0	網入り磨き板ガラス t 6.8	網入り磨き板ガラス t 6.8	網入り磨き板ガラス t 6.8	網入り型板ガラス t 6.8
金物		クレセント／アングルピース 引手／戸車	クレセント／アングルピース 引手／戸車	アングルピース	クレセント／アングルピース／引手／戸車	クレセント／アングルピース 引手／戸車	クレセント／アングルピース 引手／戸車	クレセント／アングルピース／引手／戸車	クレセント／アングルピース ストッパーアーム
備考									
符号／型式／数量		AW14 4枚引違い窓 1	AW15 4枚引違い窓 1	AW16 引違い窓 1	D1 引違い格子戸 1	D1 引違い格子戸 1	SD101 両開きフラッシュ戸 1	D2 片開き腰フラッシュ戸 6	D2 片開き腰フラッシュ戸 6
改修内容		建具廻りシーリング【撤去・新設】、【クリーニング】（サッシ、水切り共） ガラス廻りシーリング【撤去・新設】、【開閉調整】	建具廻りシーリング【撤去・新設】、【クリーニング】（サッシ、水切り共） ガラス廻りシーリング【撤去・新設】、【開閉調整】	建具廻りシーリング【撤去・新設】、 ガラス廻りシーリング【撤去・新設】、【開閉調整】	【改修】（1F和室）：【クリーニング】 格子【OSCL塗替】 枠【SOP塗替】	【撤去】	【新設】	【撤去】（枠存置）	【新設】、枠【SOP塗替】
姿図		1,600 2,400	1,600 3,600	1,200 1,000	2,000 1,525	2,000 1,465	2,000 1,465 押棒 ステンレス φ34 防音	2,000 900 ※ 便所番槽はテラゾーブロック	2,000 900 ※ 便所番槽はテラゾーブロック
寸法／見込		2,400×1,600	3,600×1,60070	1,000×1,20070	1,525×2,00036	1,465×2,00036	1,465×2,00040	900×2,00036	900×2,00036
位置		和室（2F）	和室（2F）	書院	踏込（1F）	踏込（2F）	多目的室	一般居室／更衣室	一般居室／更衣室
品質		アルミ	アルミ	アルミ	スプルス OSCL	スプルス OSCL	スチール	シナベニヤ t 4.0フラッシュ	シナベニヤ t 4.0フラッシュ
仕上		電解着色	電解着色	電解着色			焼付塗装	OP	EP塗
硝子		網入り磨き板ガラス t 6.8	網入り磨き板ガラス t 6.8	網入り磨き板ガラス t 6.8	引手／戸車（プラスチック） レール（真鍮） 番槽 口 ステンレス t 1.0	引手／戸車（プラスチック） レール（真鍮） 番槽 口 ステンレス t 1.0	ガラス／充填 額縁／丁番／フランス落し／引（押）棒 ドアラ／ザ／本締錠／番槽SUS	型板ガラス t 4.0 ビレットヒンジ／ドアチェック 握玉付シリンドー錠	型板ガラス t 5 丁番3枚／ドアチェック レバー／ハンドル、シリンドー錠
金物		クレセント／アングルピース／引手／戸車	クレセント／アングルピース／引手／戸車	クレセント／アングルピース 引手／戸車					
備考									
符号／型式／数量		D2 片開き腰フラッシュ戸 4	LSD101 軽量スチール製片開き扉 4	D3 片開き戸襖 1	D3 片開き戸襖 1	D5 片開きフラッシュドア 2	D5 片開きフラッシュドア 2	D6 両開きフラッシュドア 1	D6 両開きフラッシュドア 1
改修内容		【撤去】（枠共）	【新設】	【撤去】（枠存置）	【新設】、枠【SOP塗替】	【撤去】（枠存置）	【新設】、枠【SOP塗替】	【撤去】（枠存置）	【新設】、枠【SOP塗替】
姿図		2,000 900 ※ 便所番槽はテラゾーブロック	2,000 600900	1,800 650 ※ 枠 スプルスOP	1,800 650 ※ 枠 SOP塗替	2,000 900 倉庫のみ 700×300木製ガラリ	2,000 900 倉庫のみ 700×300木製ガラリ	2,000 1,800	2,000 1,800
寸法／見込		900×2,00036	800×2,000 枠 120	800×2,00036	900×2,00036	900×2,00036	1,800×2,00036	1,800×2,00036	
位置		便所	便所	湯沸室（1F和室ヨコ）	湯沸室（1F和室ヨコ）	倉庫	倉庫	倉庫	
品質		シナベニヤ t 4.0フラッシュ	化粧銅板	シナベニヤ t 4.0フラッシュ	シナベニヤ t 4.0フラッシュ	シナベニヤ t 4.0フラッシュ	シナベニヤ t 4.0フラッシュ	シナベニヤ t 4.0フラッシュ	
仕上		OP	焼付塗装	ビニルクロス貼（両面）	EP塗	OP	OP	EP塗	
硝子		型板ガラス t 4.0	学校用強化ガラス t 5						
金物		ビレットヒンジ／ドアチェック 握玉付シリンドー錠	丁番・レバーハンドル、 シリンドー本締錠、7÷リ、防虫網	丁番（家具）／引手（空錠）	丁番・レバーハンドル	ビレットヒンジ／ドアチェック 握玉付シリンドー錠	ビレットヒンジ／ドアチェック 握玉付シリンドー錠／フランス落し	丁番3枚／ドアチェック レバー／ハンドル、シリンドー錠、フランス落し	
備考									

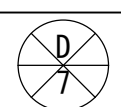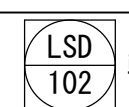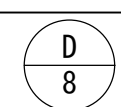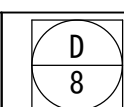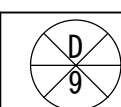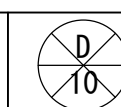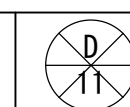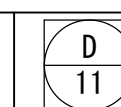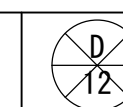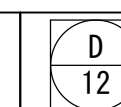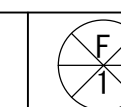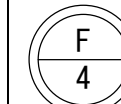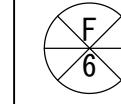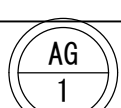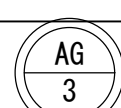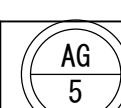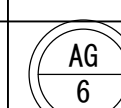符号／型式／数量		 片引きハンガードア 2	 軽量スチール製吊下げ引き戸 2	 親子開きフラッシュドア 6	 親子開きフラッシュドア 6	 片引き戸襖 1	 引違い戸襖 1	 引違い戸襖 1	 引違い戸襖 1	 引違い戸襖 1	 引違い戸襖 1	 片引き襖 1
改修内容		【撤去】（枠共）	【新設】	【撤去】（枠存置）	【新設】、枠【SOP塗替】	【撤去】（枠共）	【撤去】（枠存置）	【撤去】（枠存置）	【新設】	【撤去】（上枠撤去）	【新設】	【撤去】（枠共）
姿図												
寸法／見込		900×2.000	900×2.000 枠 120	1.200×2.000	1.200×2.000	1.030×1.800 30	1.700×1.800 30	1.680×1.800 30	1.680×1.800 30	1.720×1.800 30	1.720×1.900 30	1.030×1.800 21
位置		身障者用便所	多目的便所	事務室/図書室/講義室/会議室/料理実習室	事務室/図書室/講義室/会議室/料理実習室	板の間（2F）	和室8帖	老人憩い室	老人憩い室	納戸	納戸	板の間
品質		シナベニヤ t 4.0フラッシュ	化粧鋼板	シナベニヤ t 4.0フラッシュ	シナベニヤ t 4.0フラッシュ	シナベニヤ t 4.0フラッシュ 枠 スプルスOSV	シナベニヤ t 4.0フラッシュ 枠 スプルスOSV	シナベニヤ t 4.0フラッシュ 枠 スプルスOSV	シナベニヤ t 4.0フラッシュ 枠 スプルスOSV	シナベニヤ t 4.0フラッシュ 枠 スプルスOSV	シナベニヤ t 4.0フラッシュ 枠 スプルスOSV	スプルス
仕上		OP	焼付塗装	OP	EP塗	片面 新鳥の子紙貼 片面 ビニルクロス貼	片面 新鳥の子紙貼 片面 ビニルクロス貼	片面 新鳥の子紙貼 片面 ビニルクロス貼	片面 新鳥の子紙貼 片面 ビニルクロス貼	片面 新鳥の子紙貼 片面 ビニルクロス貼	片面 新鳥の子紙貼 片面 ビニルクロス貼	カシュー（枠）／新鳥の子紙
硝子		型板ガラス t 4.0	学校用強化ガラス t 5	型板ガラス t 4.0	学校用強化ガラス t 5							
金物		レバーハンドル（身障用） 鍵錠（非常開錠）その他金物一式	引手、バルガーレール、表示錠、戸袋、 振れ止め、戸当り、付属金物一式、 杏摺：ステンレス製	丁番／握玉付シンリンダー錠 ドアチェック／フランス落し	丁番、レバーハンドル、シンリンダー錠 ドアチェック／フランス落し	彫込引手	彫込引手	彫込引手	彫込引手	彫込引手	彫込引手	引手（プラスチック）
備考												
符号／型式／数量		 4枚引き襖 1		 引違い襖 3-a×1 3-b×1	  4枚引き障子 F-4×1 F-5×1	  4枚引き障子 F-4×1 F-5×1		 引違い障子 1				
改修内容		【撤去】（枠共）		【撤去】（枠共）	【撤去】（2F和室：枠共）	【改修】（1F和室）：【クリーニング】、【障子張替】		【撤去】（枠共）				
姿図												
寸法／見込		3.580×1.800 21		1.655（1.800）×1.800 21	3.320（3.630）×1.800 21	3.320（3.630）×1.800 21		1.225×1.200 21				
位置		和室		和室	和室	和室		和室				
品質		スプルス		スプルス	桧	桧		桧				
仕上		カシュー（枠）／新鳥の子紙		片面 新鳥の子／片面 板貼	障子紙（ビニル）	障子紙（ワーロン紙）		障子紙（ビニル）				
硝子												
金物		引手（プラスチック）		引手（プラスチック）	引手（プラスチック）	引手（プラスチック）		引手（プラスチック）				
備考												
符号／型式／数量		 固定ガラリ 1	 固定ガラリ 1	 固定ガラリ 2	 固定ガラリ 1	 固定ガラリ 2	 固定ガラリ 2	 固定ガラリ 2				
改修内容		建具廻りシーリング'【撤去・新設】、【クリーニング】	建具廻りシーリング'【撤去・新設】、【クリーニング】	建具廻りシーリング'【撤去・新設】、【クリーニング】	建具廻りシーリング'【撤去・新設】、【クリーニング】	建具廻りシーリング'【撤去・新設】、【クリーニング】	建具廻りシーリング'【撤去・新設】、【クリーニング】	建具廻りシーリング'【撤去・新設】、【クリーニング】				
姿図									建具配置図凡例を示す  は撤去建具を示す。  は改修建具を示す			


符号／型式／数量		D 13 トイレブース		符号／型式／数量		D 4 トイレブース		10		符号／型式／数量		TB 1 トイレブース		2		符号／型式／数量		TB 2 トイレブース		2					
改修内容		【撤去】		符号／型式／数量		【撤去】				符号／型式／数量		【新設】				符号／型式／数量		【新設】							
姿図		D面（2箇所） B面（2箇所） D面（2箇所） 隔壁板（2箇所） 隔壁板（2箇所） 195 550 280 550 110 1,685 110 550 225 885 110 550 380 550 110 1,700 1,055 1,085		550×1,900		36		860 860 ▽F.L 120 550 190 90 550 120 2,100 1,110 860 860		トイレブース：40、扉：40		男子便所（1F/2F）		高圧メラミン樹脂化粧板（標準色品）		ステンレス巾木、アルミ笠木、フック付戸当り、 表示付スライドラッチ（非常解錠付）他メーカー仕様による 手摺・ペーパーホルダー等取付部及び設備用開口部は補強すること。 補強位置は監督職員の承認を得る事		トイレブース：40、扉：40		女子便所（1F/2F）		高圧メラミン樹脂化粧板（標準色品）		ステンレス巾木、アルミ笠木、フック付戸当り、 表示付スライドラッチ（非常解錠付）他メーカー仕様による 手摺・ペーパーホルダー等取付部及び設備用開口部は補強すること。 補強位置は監督職員の承認を得る事	
寸法／見込		1,685×1,900		30		885×1,900		30		1,700×1,900		30		885×1,900		30		885×1,900		30					
位置		女子便所（1F/2F）		男子便所（1F/2F）		便所				男子便所（1F/2F）				女子便所（1F/2F）											
品質		メラミン化粧合板フラッシュ				メラミン化粧合板				メラミン化粧合板				高圧メラミン樹脂化粧板（標準色品）											
仕上																									
硝子																									
金物		金物一式				ラバトリーヒンジ ドアラッチ／ドアノブ				ステンレス巾木、アルミ笠木、フック付戸当り、 表示付スライドラッチ（非常解錠付）他メーカー仕様による 手摺・ペーパーホルダー等取付部及び設備用開口部は補強すること。 補強位置は監督職員の承認を得る事				ステンレス巾木、アルミ笠木、フック付戸当り、 表示付スライドラッチ（非常解錠付）他メーカー仕様による 手摺・ペーパーホルダー等取付部及び設備用開口部は補強すること。 補強位置は監督職員の承認を得る事											
備考						戸当（トイレブース）				手摺・ペーパーホルダー等取付部及び設備用開口部は補強すること。 補強位置は監督職員の承認を得る事				手摺・ペーパーホルダー等取付部及び設備用開口部は補強すること。 補強位置は監督職員の承認を得る事											
符号／型式／数量		TB 3 隔て板		4		AW 101 4枚引違い窓		1		AW 102 4枚引違い窓		1		AW 103 引違い窓		1									
改修内容		【新設】		【新設】		【新設】				【新設】															
姿図		600 1,230 150 2,100		2,400 1,600		3,600 1,600		1,000 1,200																	
寸法／見込		隔て板：40		2,400×1,600		3,600×1,600		70		1,000×1,200		70													
位置		男子便所・女子便所（1F/2F）		多目的室（2F）		多目的室（2F）				多目的室（2F）															
品質		高圧メラミン樹脂化粧板（標準色品）		樹脂製		樹脂製				樹脂製															
仕上				メーカー指定色		メーカー指定色				メーカー指定色															
硝子				複層ガラス（透明3+A6+透明3）		複層ガラス（透明3+A6+透明3）				複層ガラス（透明3+A6+透明3）															
金物		ステンレス巾木、アルミ笠木、他メーカー仕様による		クレセント／引手／はずれ止め／ふかし枠		クレセント／引手／はずれ止め／ふかし枠				クレセント／引手／はずれ止め／ふかし枠															
備考																									
符号／型式／数量		SS 1 （軽）スプリングシャッター		SS 1 重量グリルシャッター																					
改修内容		【撤去】		【新設】																					
姿図		5,800 3,090		5,800 3,090																					
寸法／見込		5,800×2,590		5,800×2,590																					
位置		集いの広場		集いの広場																					
品質		ステンレス		ステンレス																					
仕上		HL		HL																					
硝子																									
金物		ガイドレール／引掛け棒／シリンドー錠／中柱		ガイドレール																					
備考																									

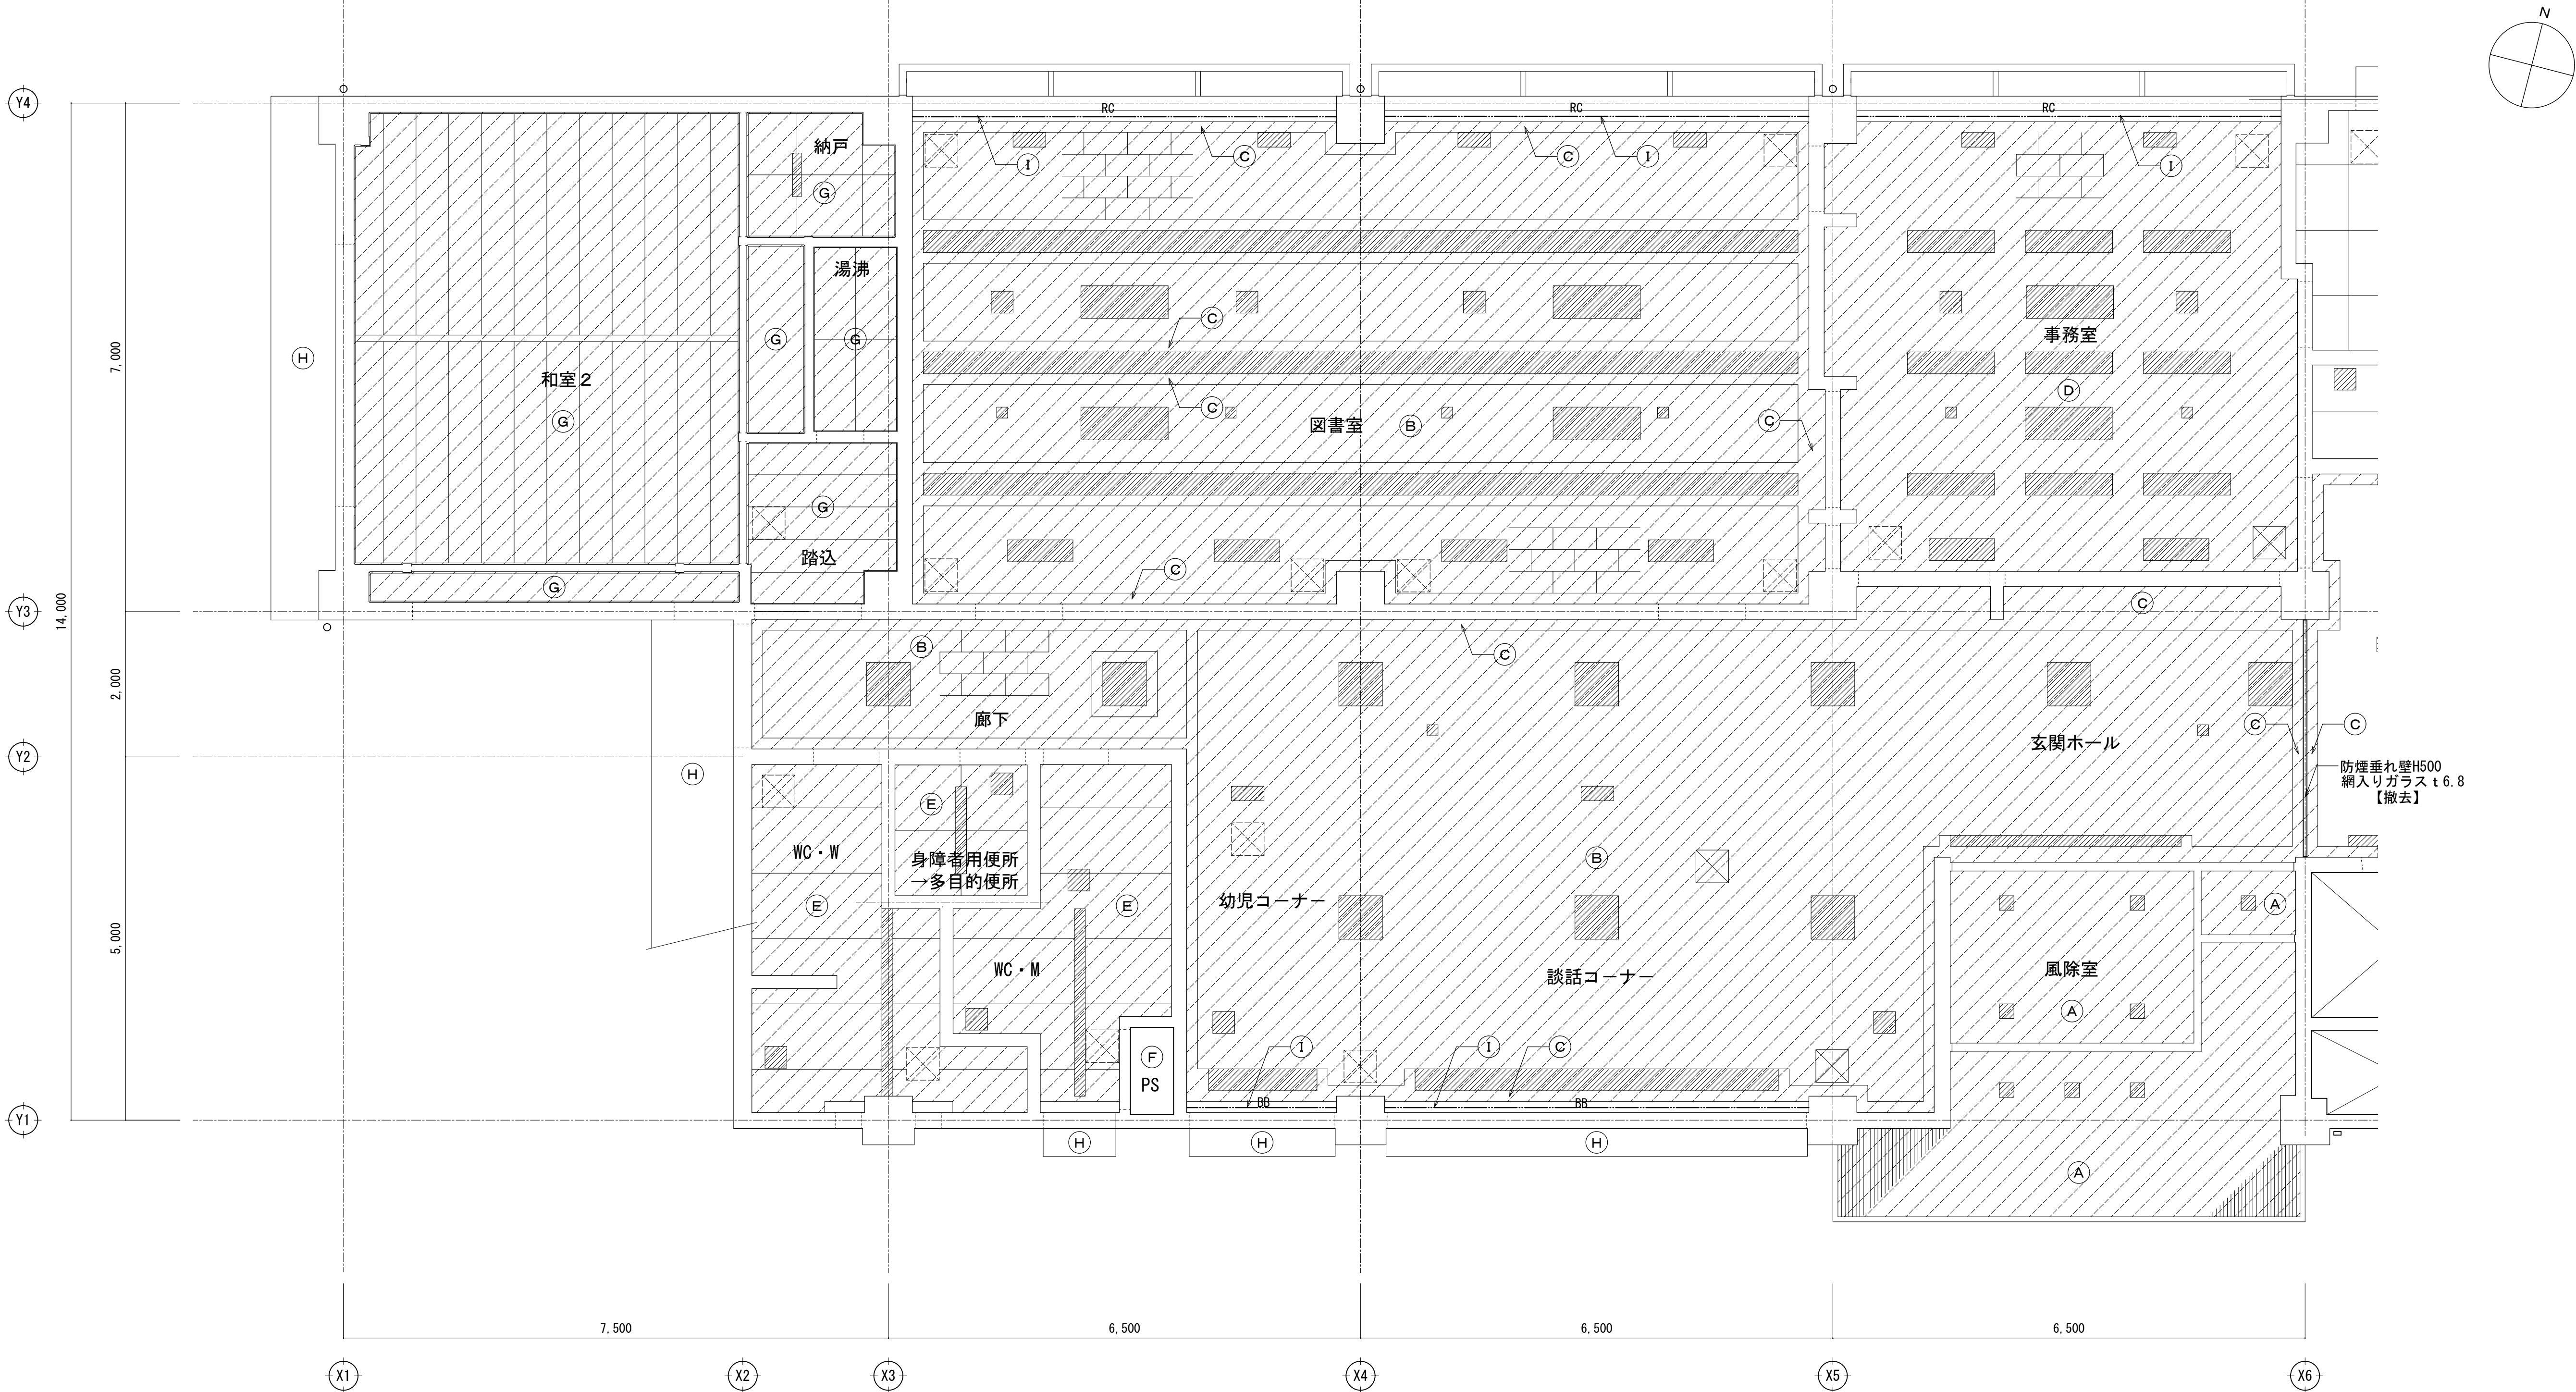


凡 例										天井高	
改修前 改修後	アルミスバンドレル貼【撤去】※風除室・石庭はt1.8貼	改修前 改修後	化粧PB t 9 竿縁天井(杉証)【撤去】	改修前 改修後	吹付(A)(M0下地共)【存置】	既存天井点検口450角を示す	BB	バーチカルブラインド【撤去】	風除室・TELコーナー・石庭・ロビー・廊下・談話コーナー・倉庫・自置室	改修前・改修後	CH2300 (FL±0)
改修前 改修後	PB t 9の上 岩綿吸音板 t 19 (凹凸模様)【撤去】	改修前 改修後	化粧PB t 9.5 竿縁天井(杉証)【新設】	改修前 改修後	下地調整の上 複層塗材E吹付【新設】	新設天井点検口450角を示す	C	カーテン【新設】	廊下・談話コーナー・倉庫・自置室	改修前・改修後	CH2800 (FL±0)
改修前 改修後	PB t 9.5の上 化粧岩綿吸音板 t 15【新設】	改修前 改修後	暗幕・ブラインドBOX【存置】	改修前 改修後	化粧PB t 9 竿縁天井(杉証)【撤去】	撤去→新設範囲を示す(軽鉄下地共)	RC	ローカーテン【一時取外→再取付】	幼児コーナー	改修前・改修後	CH2800 (FL±0)
改修前 改修後	PB t 9の上 岩綿吸音板 t 12 (リブ無)【撤去】	改修前 改修後	暗幕・ブラインドBOX【SOP塗替】	改修前 改修後	化粧岩綿吸音板 t 15【新設】		A	暗幕【一時取外→再取付】	老人憩い室・納戸	改修前・改修後	CH2800 (FL±0)
改修前 改修後	PB t 9の上 化粧岩綿吸音板 t 15【新設】	改修前 改修後	化粧PB t 9【存置】	改修前 改修後	シナベニヤ t 3 (木造下地共)【撤去】				事務室・図書室	改修前・改修後	CH2200 (FL+300)
改修前 改修後	PB t 9.5の上 化粧岩綿吸音板 t 12【新設】	改修前 改修後	【既存のまま】	改修前 改修後	化粧PB t 9【撤去】				床の間	改修前・改修後	CH2200 (FL+300)
改修前 改修後	化粧PB t 9.5の上 化粧岩綿吸音板 t 15【新設】	改修前 改修後	化粧PB t 9【存置】	改修前 改修後	化粧岩綿吸音板 t 15【新設】				便所	改修前・改修後	CH2300 (FL+200)
改修前 改修後	ケイ酸カルシウム t 4.0底目地貼の上EP塗【新設】	改修前 改修後	化粧PB t 9.5【新設】	改修前 改修後	ケイ酸カルシウム t 4.0底目地貼の上EP塗【新設】				身障者用便所→多目的便所	改修前・改修後	CH2400 (FL±0)
改修前 改修後	コンクリート打放し【存置】	改修前 改修後	ケラウール t 50 PB t 9.5の上 化粧岩綿吸音板 t 15【新設】	改修前 改修後	ケラウール t 50 PB t 9.5の上 化粧岩綿吸音板 t 15【新設】				改修前・改修後	CH2400 (FL±0)	
改修前 改修後	【既存のまま】	改修前 改修後	ケラウール t 50 PB t 9.5の上 化粧岩綿吸音板 t 15【新設】	改修前 改修後	ケラウール t 50 PB t 9.5の上 化粧岩綿吸音板 t 15【新設】				改修前・改修後	CH2400 (FL±0)	




凡 例										天井高			
(A)	改修前	アルミスバンドレル貼【撤去】※風除室・石庭はt1.8貼	(G)	改修前	化粧PB t 9 竿縁天井 (杉桎) 【撤去】	(M)	改修前	吹付 (A) (M0下地共) 【存置】		BB	バーチカルブラインド【撤去】	風除室・TELコーナー・石庭・ロビー・廊下・談話コーナー・倉庫・自習室	踏込
	改修後	アルミスバンドレル貼【新設】		改修後	化粧PB t 9.5 竿縁天井 (杉桎) 【新設】		改修後	下地調整の上 複層塗材E吹付【新設】		新設天井点検口450角を示す	C	カーテン【新設】	改修前・改修後: CH2800 (FL±0)
(B)	改修前	PB t 9の上 岩綿吸音板 t 19 (凹凸模様)【撤去】	(H)	改修前	既存のままで吹付タイル【存置】※アスベストは下地調整時に含有	(N)	改修前	化粧PB t 9 竿縁天井 (杉桎) 【撤去】		RC	ローカーテン【一時取外→再取付】	幼児コーナー	老人憩い室・納戸
	改修後	PB t 9.5の上 化粧岩綿吸音板 t 15【新設】		改修後	浮き、クラック補修、下地調整の上 外装塗塗材E【新設】		改修後	化粧岩綿吸音板 t 15【新設】		撤去→新設範囲を示す (軽鉄下地共)	A	暗幕【一時取外→再取付】	改修前: 2650 (FL±0) 改修後: CH2800 (FL±0)
(C)	改修前	PB t 9の上 岩綿吸音板 t 12 (リブ無)【撤去】	(I)	改修前	暗幕・ブラインド BOX【存置】	(O)	改修前	シナベニヤ t 3 (木造下地共)【撤去】					
	改修後	PB t 9.5の上 化粧岩綿吸音板 t 15【新設】		改修後	暗幕・ブラインド BOX【SOP塗替】		改修後	化粧岩綿吸音板 t 15【新設】		ケイ酸カルシウム t 4.0底目地貼の上EP塗【新設】			
(D)	改修前	PB t 9の上 岩綿吸音板 t 12【撤去】	(J)	改修前	化粧PB t 9【存置】	(P)	改修前	クレキシブルボード t 4, OVP塗底目地貼【撤去】				事務室・図書室	床の間
	改修後	PB t 9.5の上 化粧岩綿吸音板 t 12【新設】		改修後	【既存のまま】		改修後	ケイ酸カルシウム t 4.0底目地貼の上EP塗【新設】					
(E)	改修前	化粧PB t 9.5の上 化粧岩綿吸音板 t 15【新設】	(K)	改修前	化粧PB t 9【撤去】	(Q)	改修前	ケラケル t 50 PB t 9の上 岩綿吸音板 t 19【撤去】			設備開口部 (開口部補強は本工事)	改修前・改修後: CH3040 (FL±0)	改修前・改修後: CH2200 (FL+300)
	改修後	ケイ酸カルシウム t 4.0底目地貼の上EP塗【新設】		改修後	化粧PB t 9.5【新設】		改修後	ケラケル t 50 PB t 9.5の上 化粧岩綿吸音板 t 15【新設】					
(F)	改修前	コンクリート打放し【存置】	(L)	改修前	ケラケル t 50 ガラス押え【存置】		改修前	ケラケル t 50 PB t 9の上 岩綿吸音板 t 19【撤去】				便所	湯沸室
	改修後	【既存のまま】		改修後	【既存のまま】		改修後	ケラケル t 50 PB t 9.5の上 化粧岩綿吸音板 t 15【新設】					身障者用便所→多目的便所 改修前: 2400 (FL-50) 改修後: CH2400 (FL±0~-40) 改修前・改修後: CH2400 (FL±0)

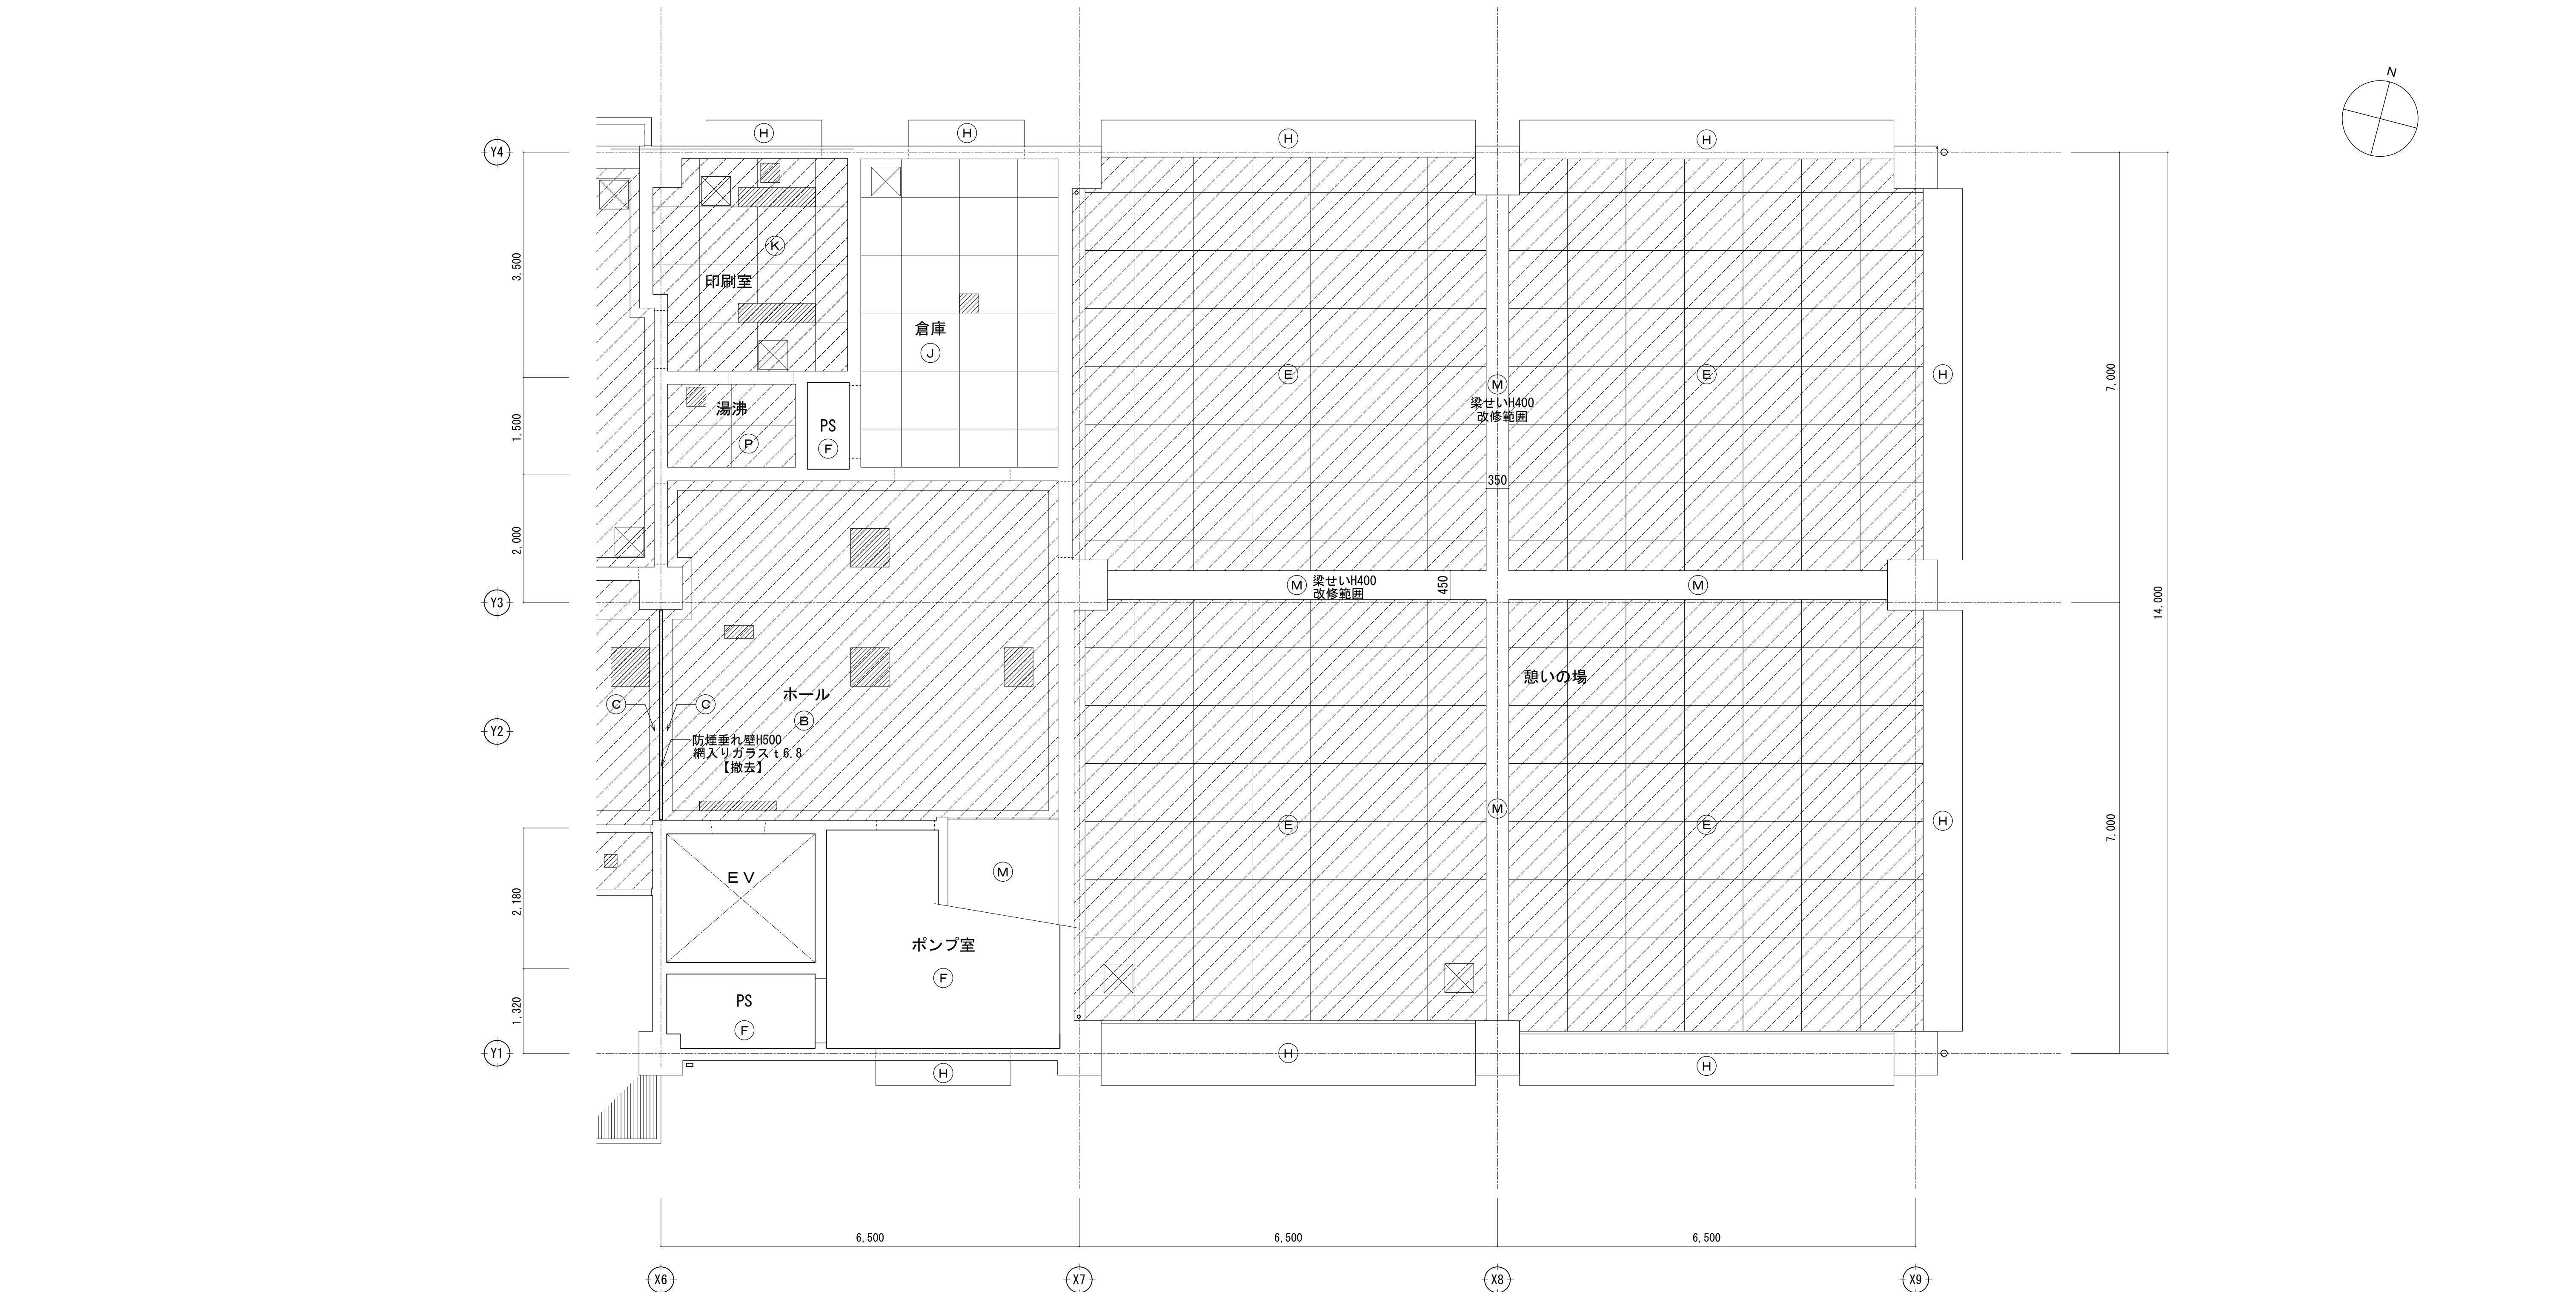



凡 例													天井高	
(A)	改修前	アルミスバンドレル貼【撤去】 ※風除室・石庭はt1.8貼	(G)	改修前	化粧PB t 9 竿縁天井（杉柱）【撤去】	(M)	改修前	吹付（A）（MO下地共）【存置】	☒	既存天井点検口450角を示す	BB	パーチカルブラインド【撤去】	玄関ホール・印刷室・倉庫	
	改修後	アルミスバンドレル貼【新設】		改修後	化粧PB t 9.5 竿縁天井（杉柱）【新設】		改修後	下地調整の上 複層塗材E吹付【新設】		☐	新設天井点検口450角を示す	C	カーテン【新設】	改修前・改修後：CH2800（FL±0）
(B)	改修前	PB t 9の上 岩綿吸音板 t 19【凹凸模様】【撤去】	(H)	改修前	もみあげ押えの上 吹付タイル【存置】 ※アスベストは下地調整材に含有	(N)	改修前	化粧PB t 9 竿縁天井（杉柱）【撤去】	☒	新設天井点検口450角を示す	C	カーテン【新設】	湯沸室	
	改修後	PB t 9.5の上 化粧岩綿吸音板 t 15【新設】		改修後	浮き、クラック補修、下地調整の上、外装薄塗材E【新設】		改修後	化粧岩綿吸音板 t 15【新設】					改修後	化粧岩綿吸音板 t 15【新設】
(C)	改修前	PB t 9の上 岩綿吸音板 t 12【ノリ無】【撤去】	(I)	改修前	暗幕・プライド BOX【存置】	(O)	改修前	シナベニヤ t 3（木造下地共）【撤去】		撤去→新設範囲を示す （鉄釘下地共）	RC	ロール-up【一時取外→再取付】		
	改修後	PB t 9.5の上 化粧岩綿吸音板 t 15【新設】		改修後	暗幕・ブラインド BOX【SOP塗替】		改修後	化粧岩綿吸音板 t 15【新設】						改修後
(D)	改修前	PB t 9の上 岩綿吸音板 t 12【撤去】	(J)	改修前	化粧PB t 9【存置】	(P)	改修前	フレキシブルボード t 4.0VP塗底目地貼【撤去】		設備開口部（開口部補強は本工事）				
	改修後	PB t 9.5の上 化粧岩綿吸音板 t 12【新設】		改修後	化粧PB t 9【存置】		改修後	ケイ酸カルシウム t 4.0底目地貼の上EP塗【新設】						改修後
(E)	改修前	化粧シリコンボード t 4【撤去】	(K)	改修前	化粧PB t 9【撤去】	(Q)	改修前	グラウール t 50 PB t 9の上 岩綿吸音板 t 19【撤去】		設備開口部（開口部補強は本工事）				
	改修後	ケイ酸カルシウム t 4.0底目地貼の上EP塗【新設】		改修後	化粧PB t 9.5【新設】		改修後	グラウール t 50 PB t 9.5の上 化粧岩綿吸音板 t 15【新設】						
(F)	改修前	コンクリート打放し【存置】	(L)	改修前	グラスウール t 50が吹き飛ばし【存置】					についてアスベスト含有みなしを示す				
	改修後	【既存のまま】		改修後	【既存のまま】									改修後

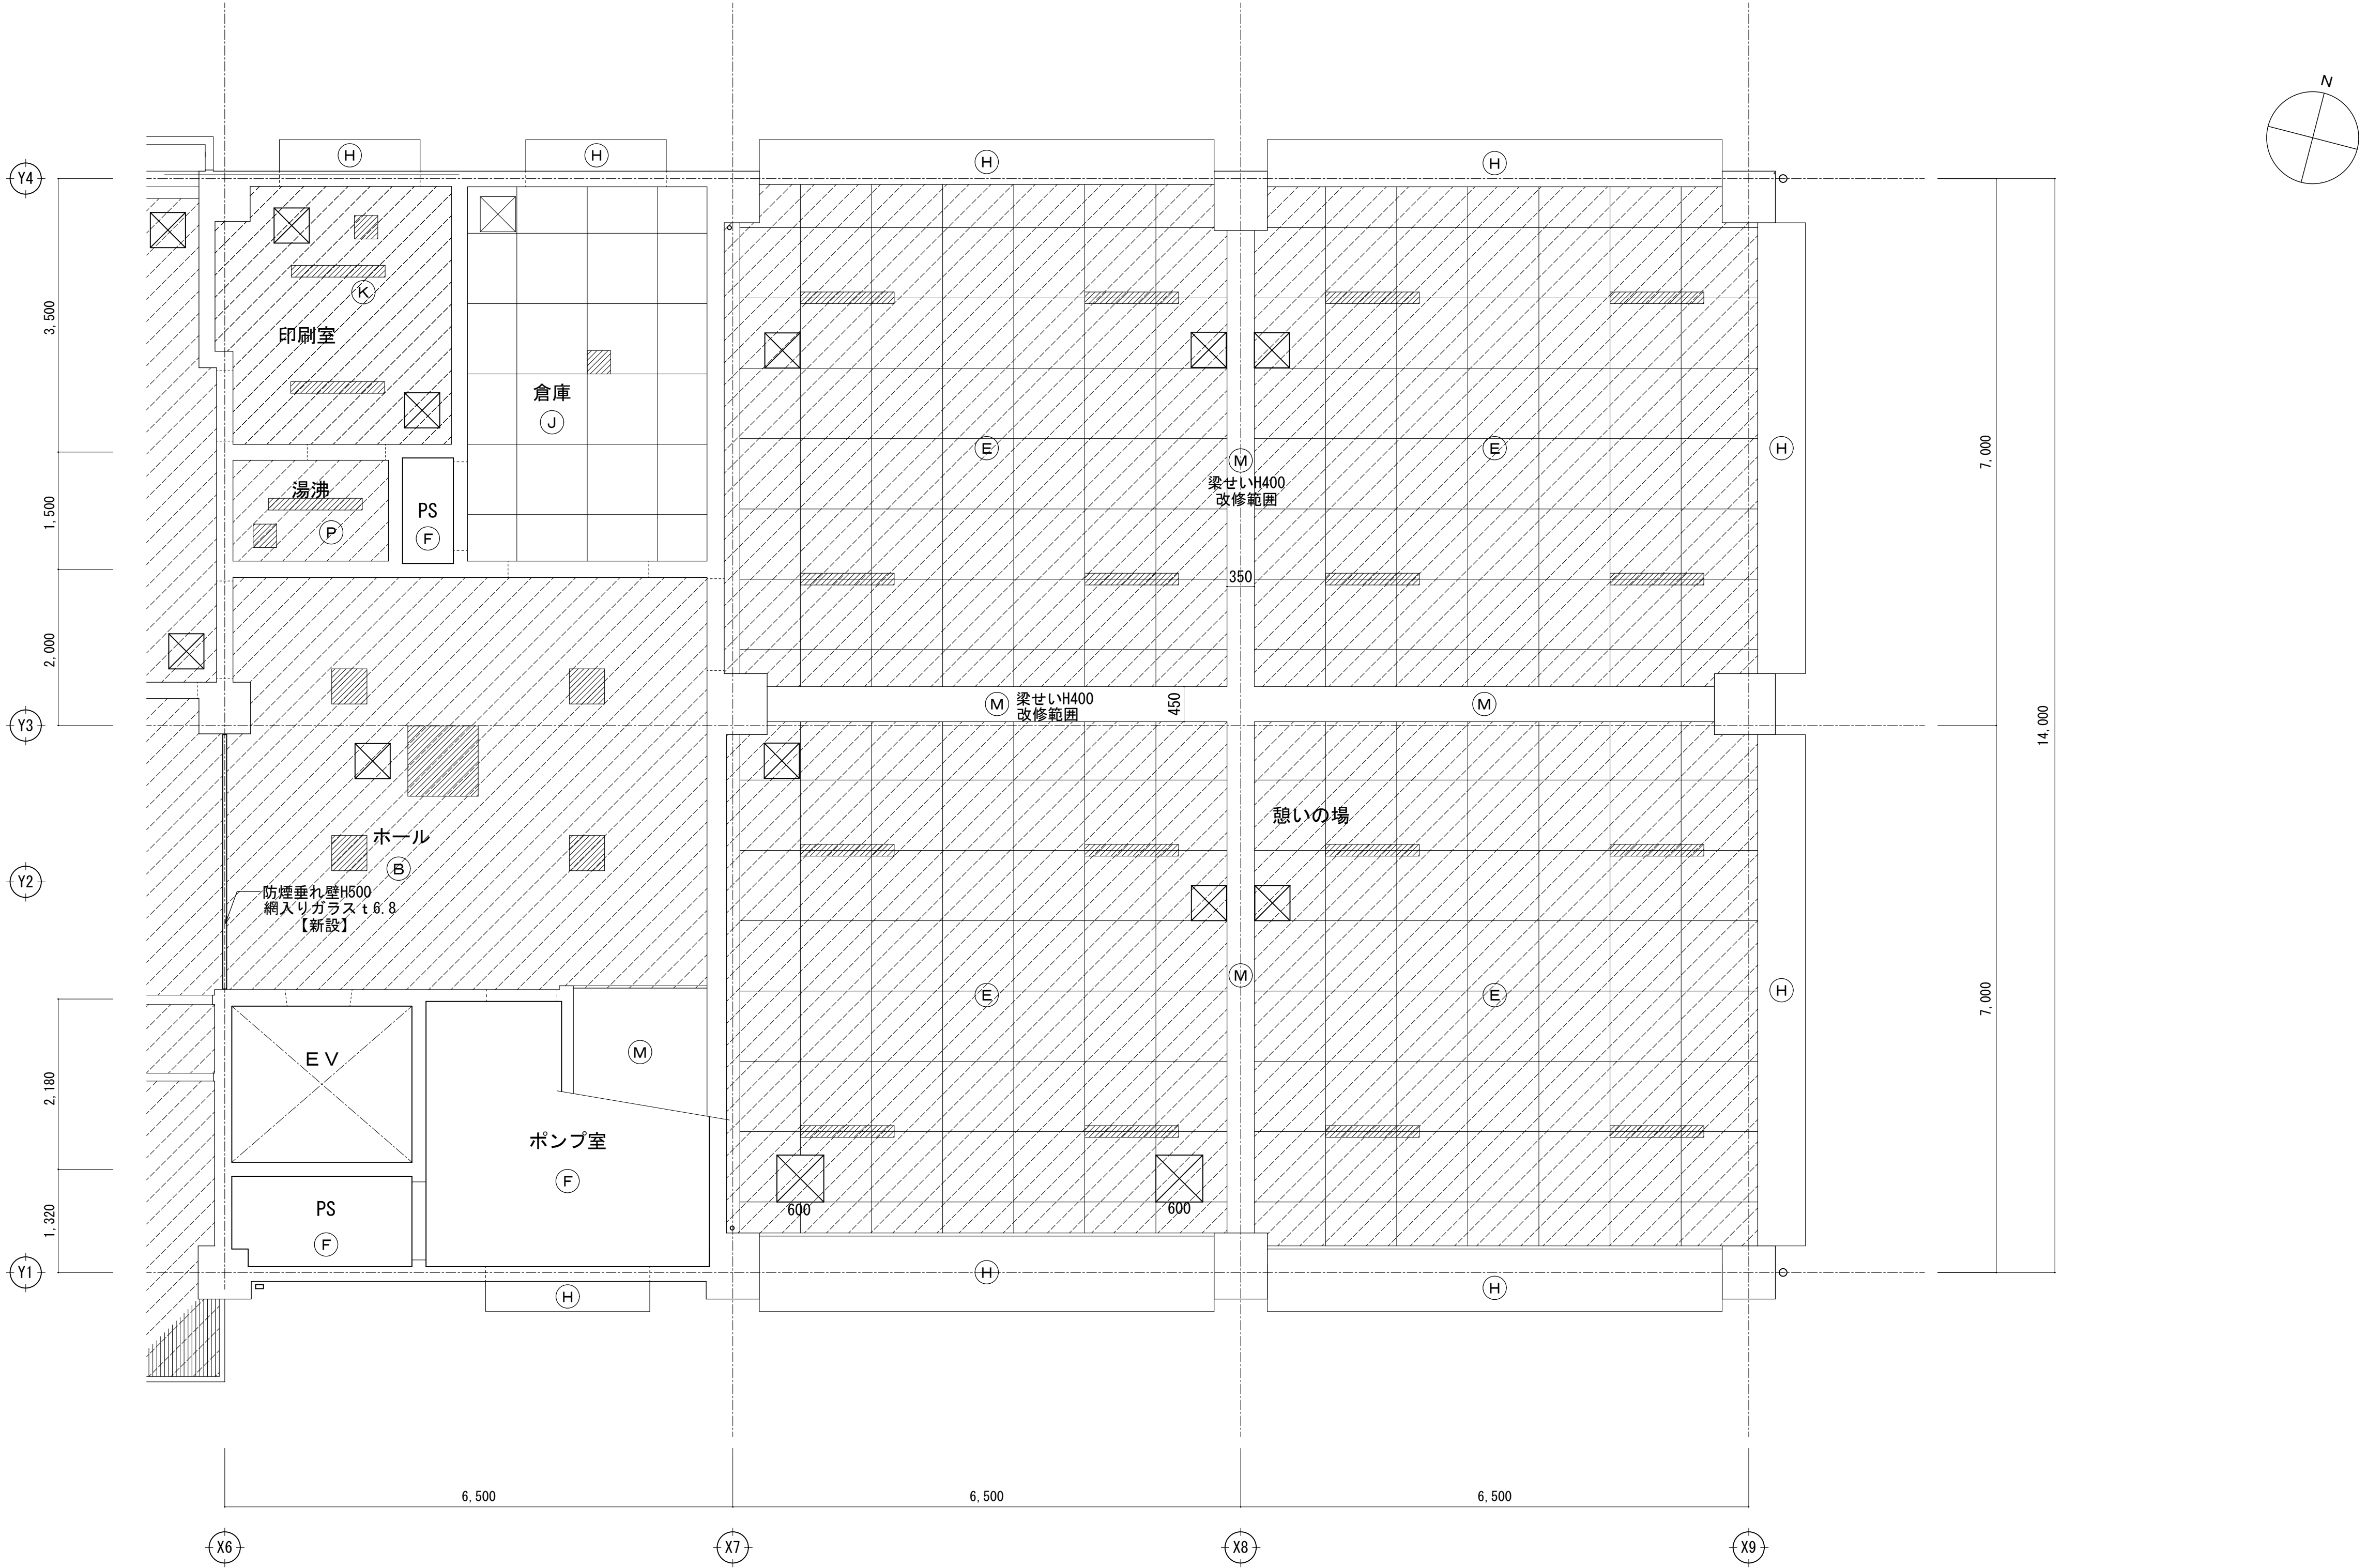


凡 例										天井高			
(A)	改修前	アルミスバンドレル貼【撤去】 ※風除室・石庭はt1.8貼	(G)	改修前	化粧PB t 9 竿縁天井 (杉証) 【撤去】	(M)	改修前	吹付 (A) (M0下地共) 【存置】		既存天井点検口450角を示す	BB	パーチカルブラインド【撤去】	玄関ホール・印刷室・倉庫
	改修後	アルミスバンドレル貼【新設】		改修後	化粧PB t 9.5 竿縁天井 (杉証) 【新設】		改修後	下地調整の上 複層塗材E吹付【新設】		新設天井点検口450角を示す	C	カーテン【新設】	改修前・改修後: CH2800 (FL±0)
(B)	改修前	PB t 9の上 岩綿吸音板 t 19 (凹凸模様) 【撤去】	(H)	改修前	既存の吹付の上 吹付タイル【存置】 ※アスベストは下地調整材に含有	(N)	改修前	化粧PB t 9 竿縁天井 (杉証) 【撤去】		新設天井点検口450角を示す	RC	ローカーテン【一時取外→再取付】	湯沸室
	改修後	PB t 9.5の上 化粧岩綿吸音板 t 15【新設】		改修後	浮き、クラック補修、下地調整の上、外装薄塗材E【新設】		改修後	化粧岩綿吸音板 t 15【新設】		新設天井点検口600角を示す	A	暗幕【一時取外→再取付】	改修前・改修後: CH2500 (FL±0)
(C)	改修前	PB t 9の上 岩綿吸音板 t 12 (リブ無) 【撤去】	(I)	改修前	暗幕・ブラインド BOX【存置】	(O)	改修前	シナベニヤ t 3 (木造下地共) 【撤去】		600	新設天井点検口600角を示す		
	改修後	PB t 9.5の上 化粧岩綿吸音板 t 15【新設】		改修後	暗幕・ブラインド BOX【SOP塗替】		改修後	化粧岩綿吸音板 t 15【新設】					
(D)	改修前	PB t 9の上 岩綿吸音板 t 12【撤去】	(J)	改修前	化粧PB t 9【存置】	(P)	改修前	フレキシブルボード t 4, OVP塗底目地貼【撤去】		撤去→新設範囲を示す			
	改修後	PB t 9.5の上 化粧岩綿吸音板 t 12【新設】		改修後	【既存のまま】		改修後	ケイ酸カルシウム t 4.0底目地貼の上EP塗【新設】		撤去→新設範囲を示す			
(E)	改修前	化粧フルシールド t 4【撤去】	(K)	改修前	化粧PB t 9【撤去】	(Q)	改修前	ケラール t 50 PB t 9の上 岩綿吸音板 t 19【撤去】		撤去→新設範囲を示す		設備開口部 (開口部補強は本工事)	
	改修後	ケイ酸カルシウム t 4.0底目地貼の上EP塗【新設】		改修後	化粧PB t 9.5【新設】		改修後	ケラール t 50 PB t 9.5の上 化粧岩綿吸音板 t 15【新設】		撤去→新設範囲を示す			
(F)	改修前	コンクリート打放し【存置】	(L)	改修前	ケラール t 50 ガラス吹押え【存置】		改修前			についてアスベスト含有みなしを示す			
	改修後	【既存のまま】		改修後	【既存のまま】		改修後			・天井仕上撤去・新設部分について、廻り縁も撤去・新設とする。			

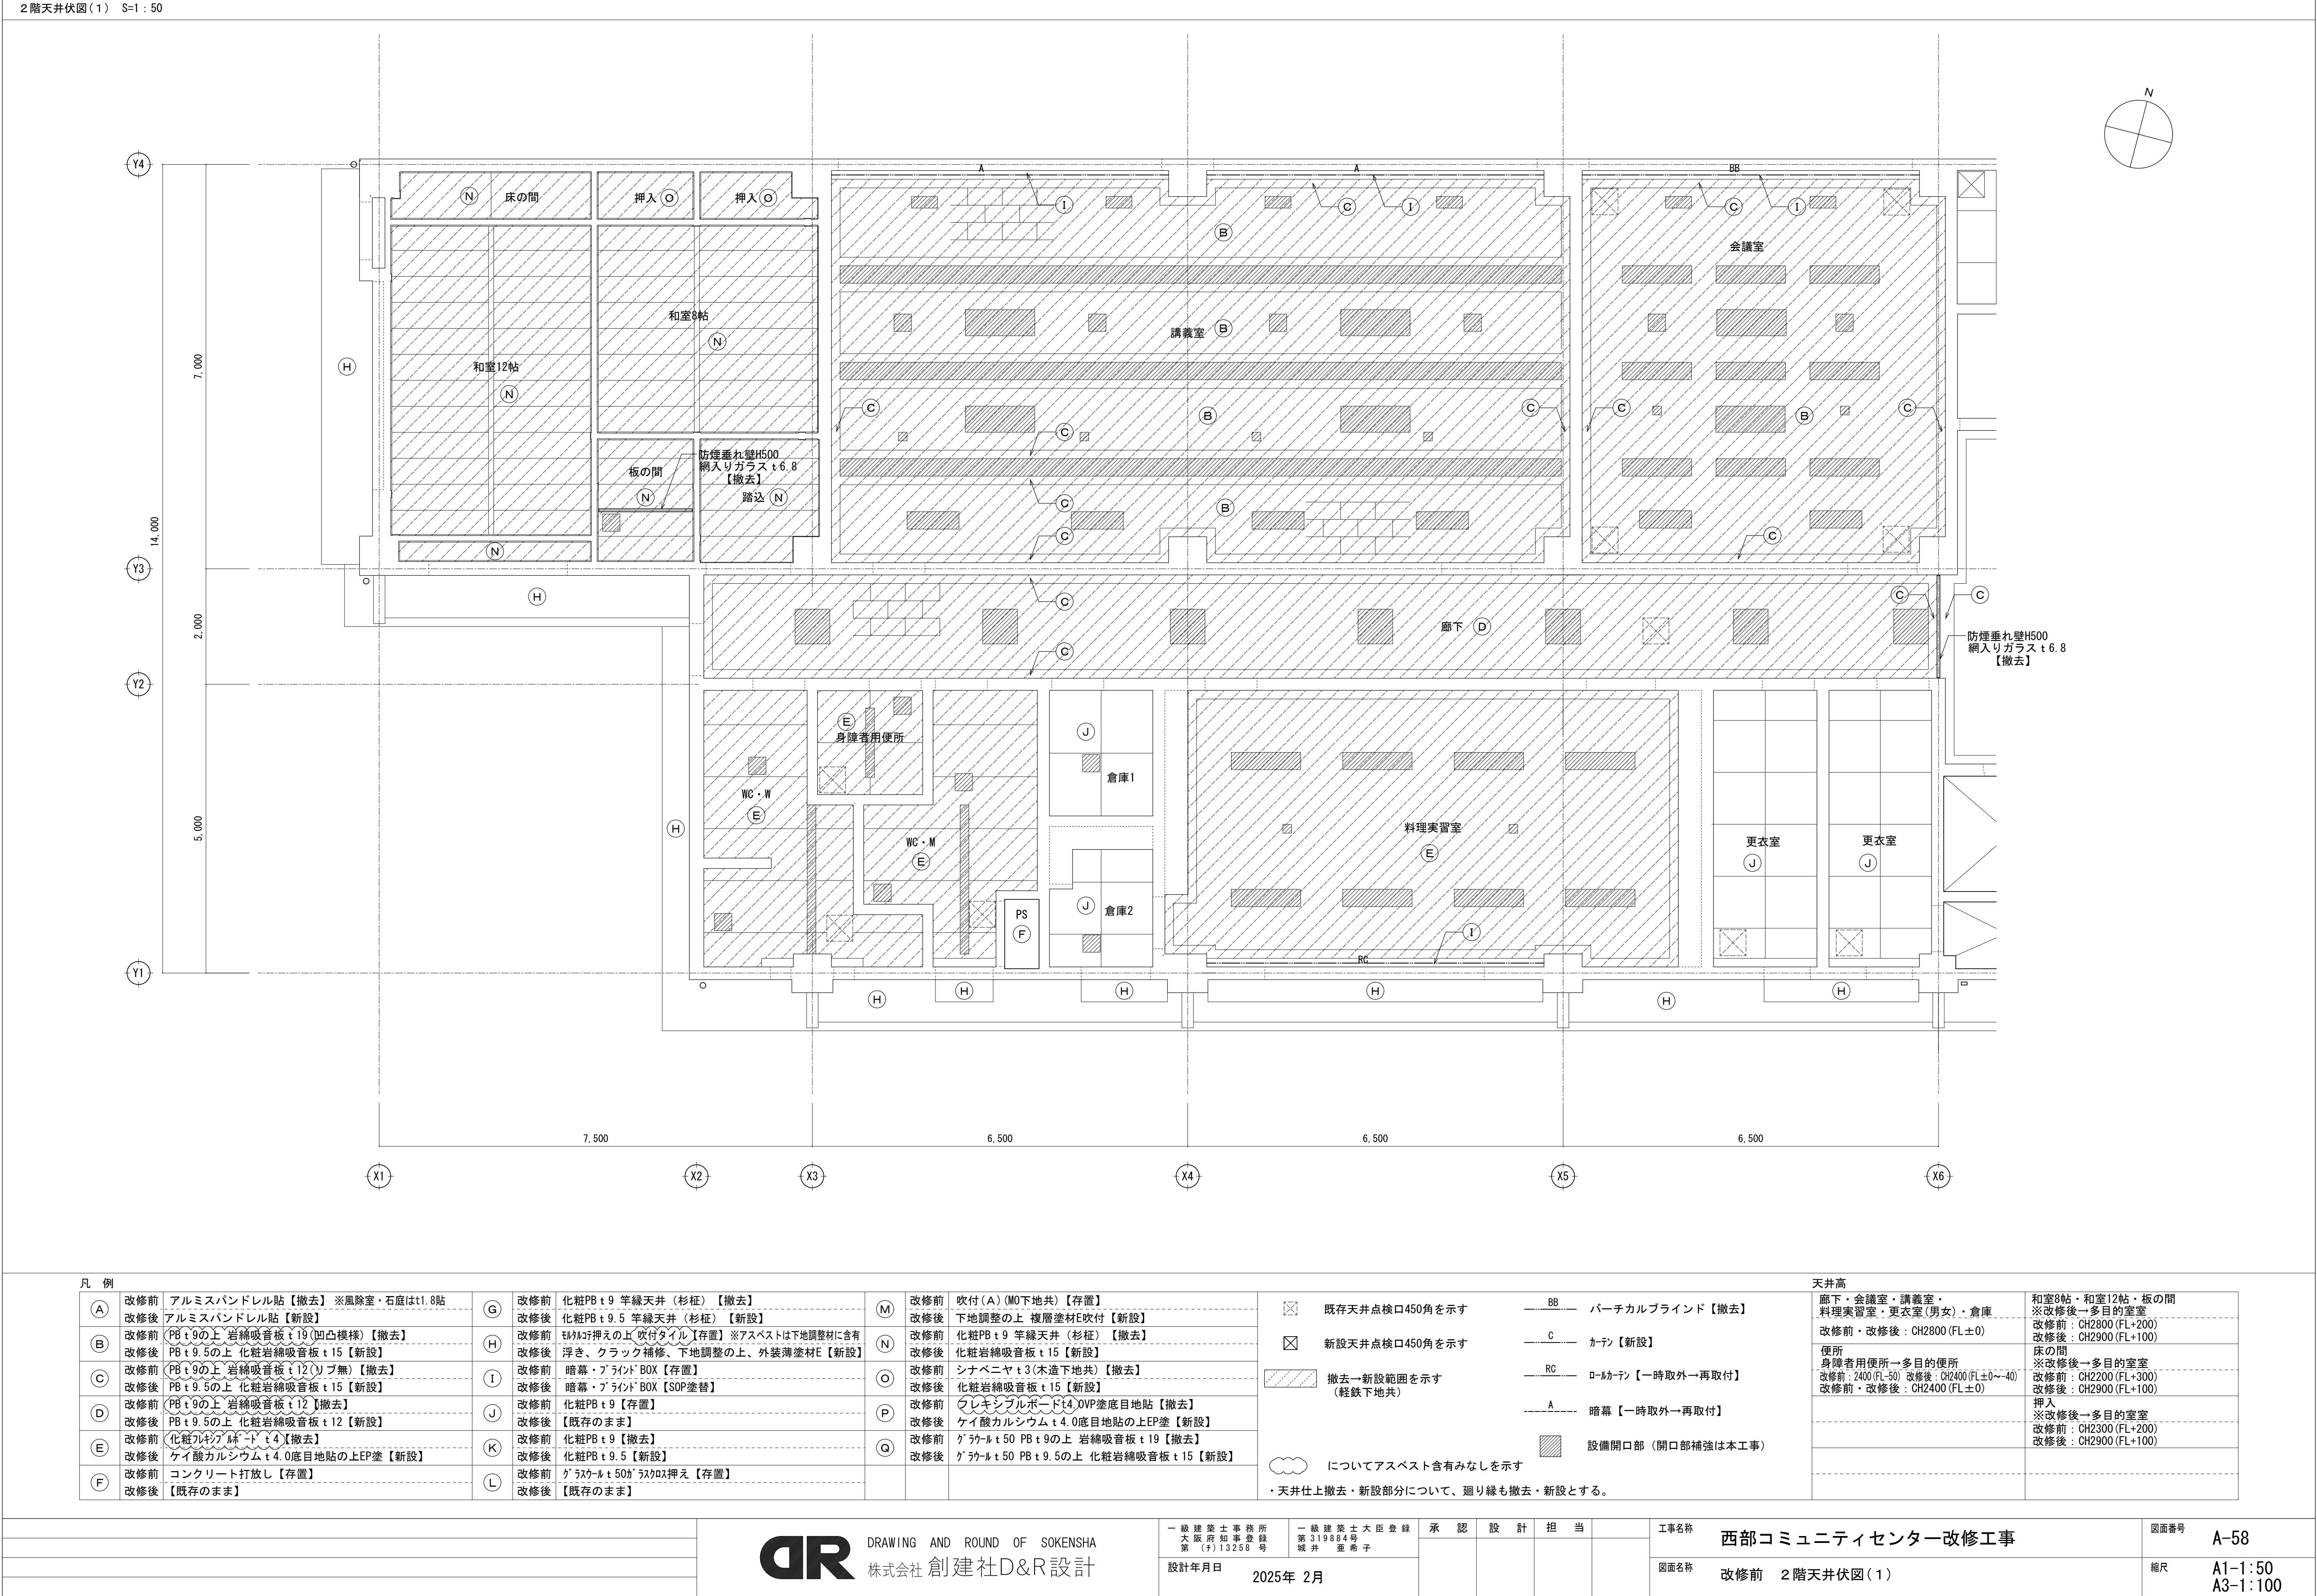

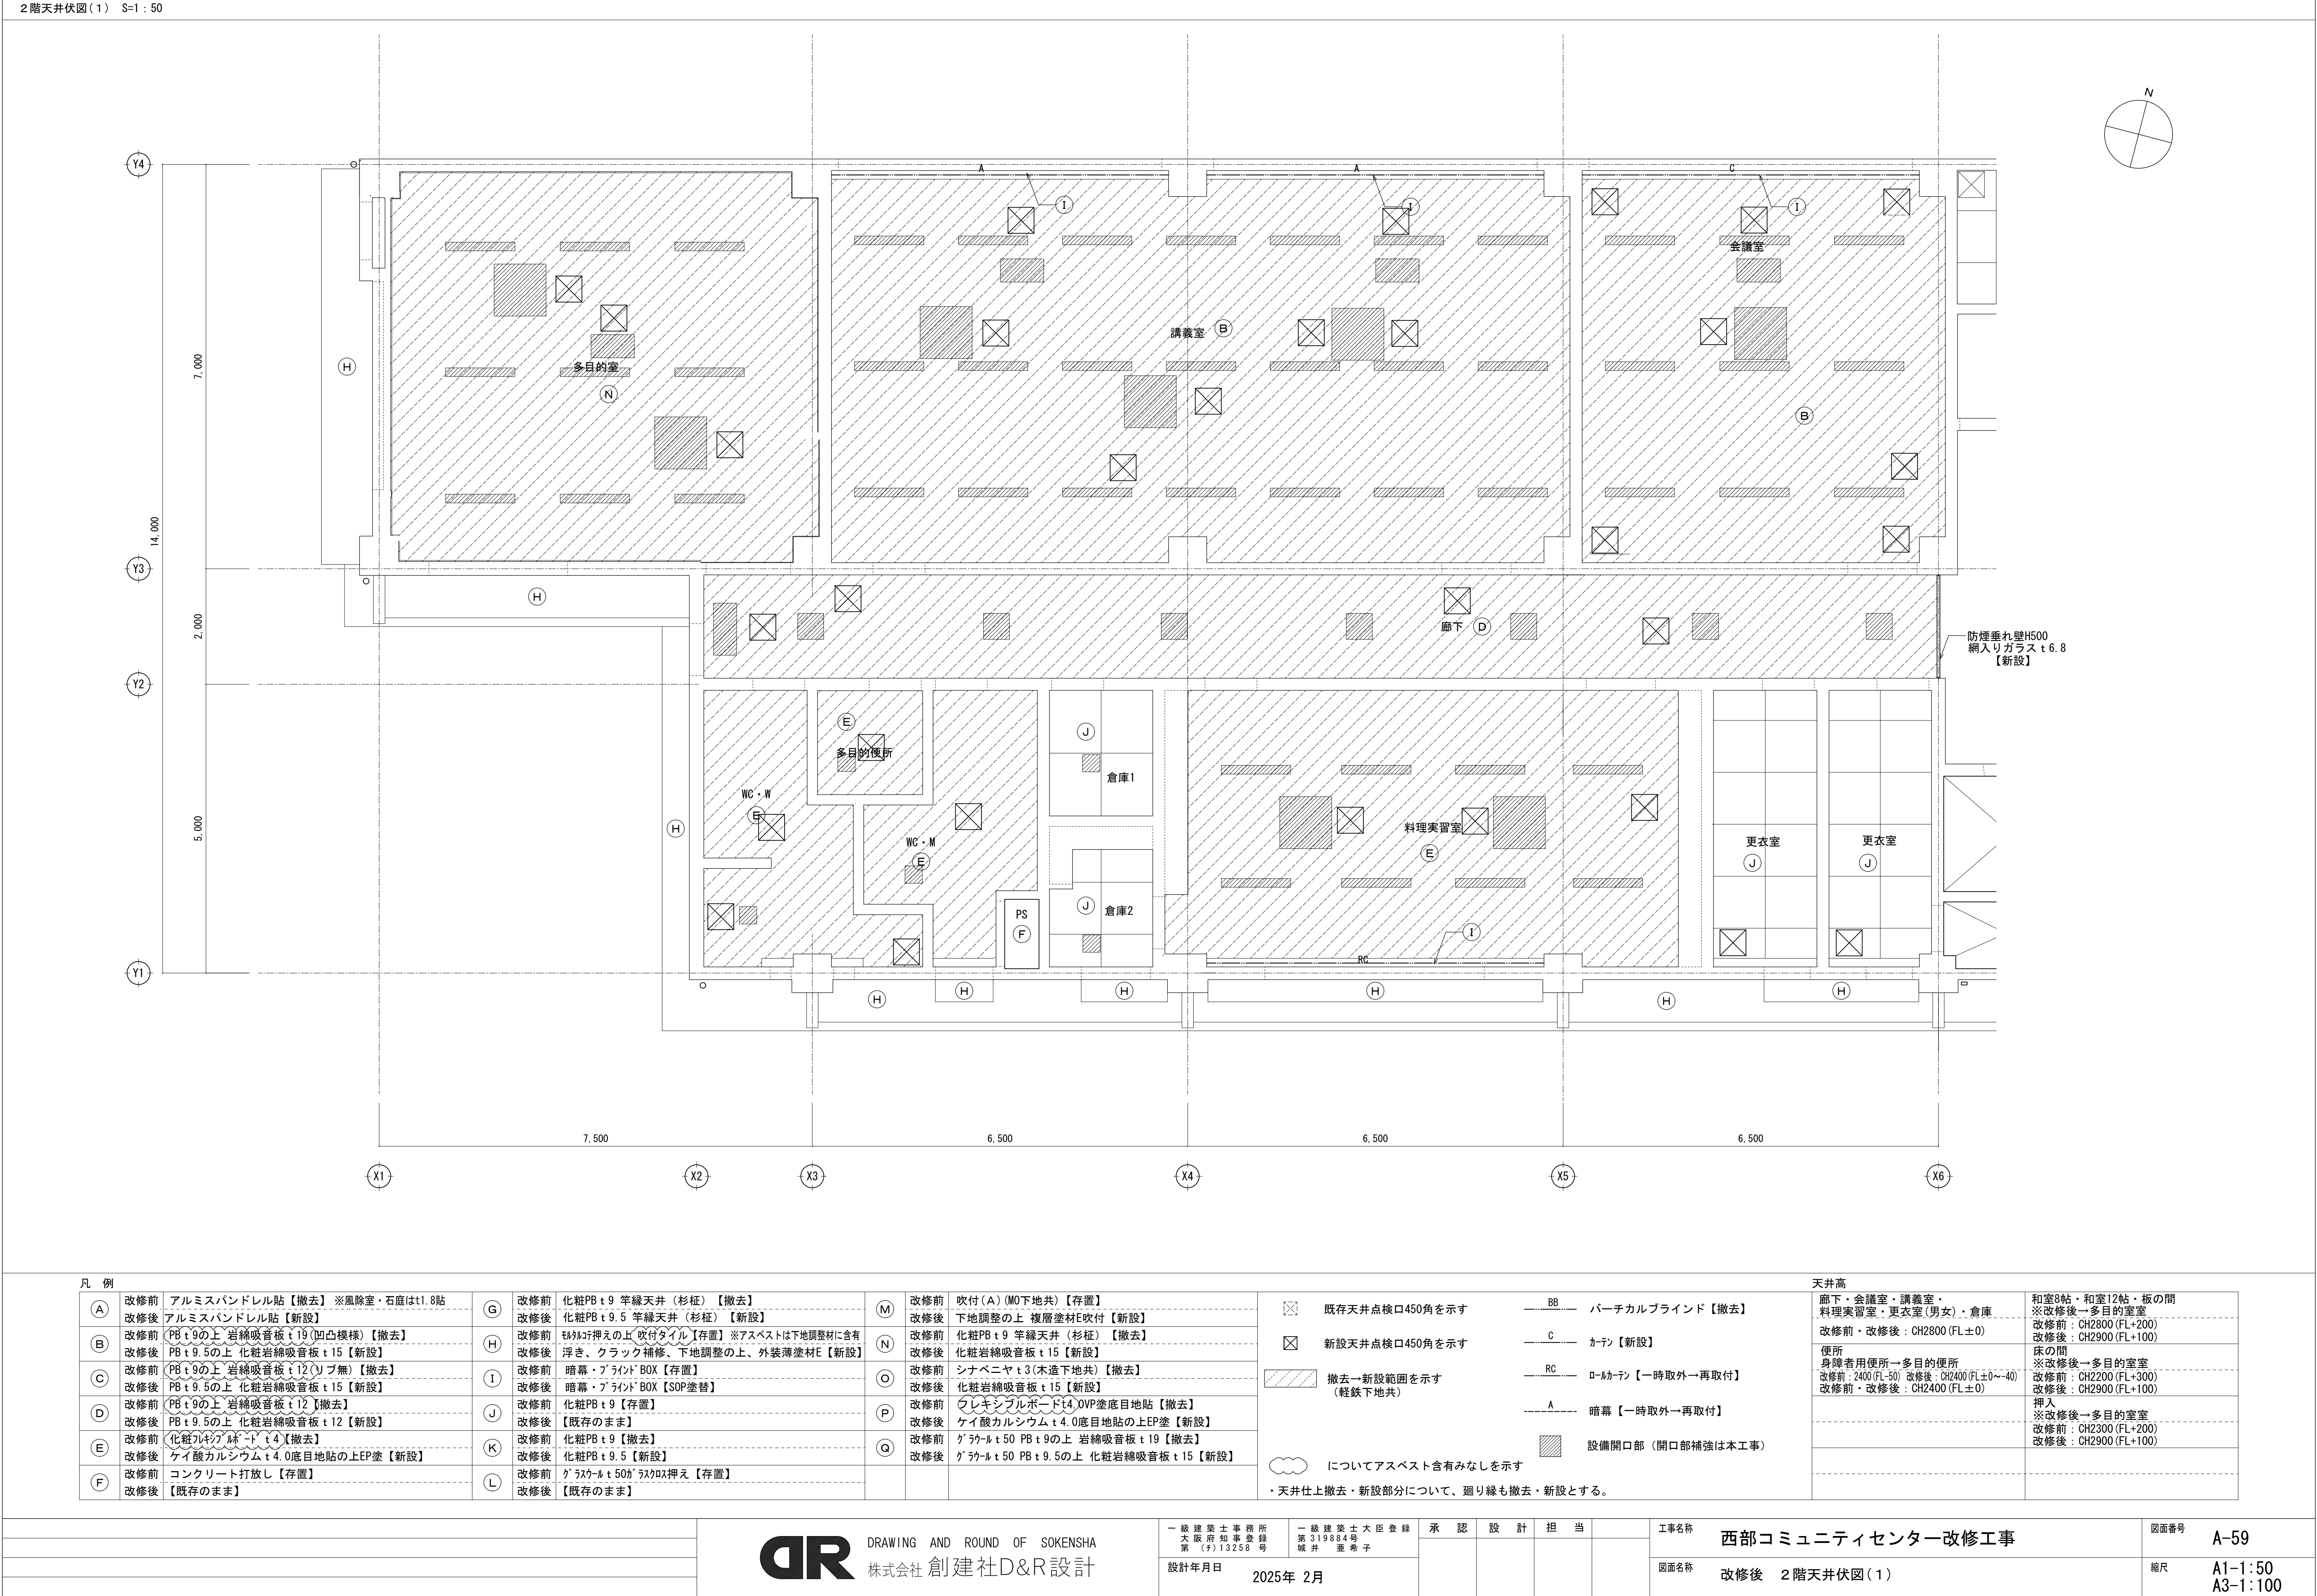






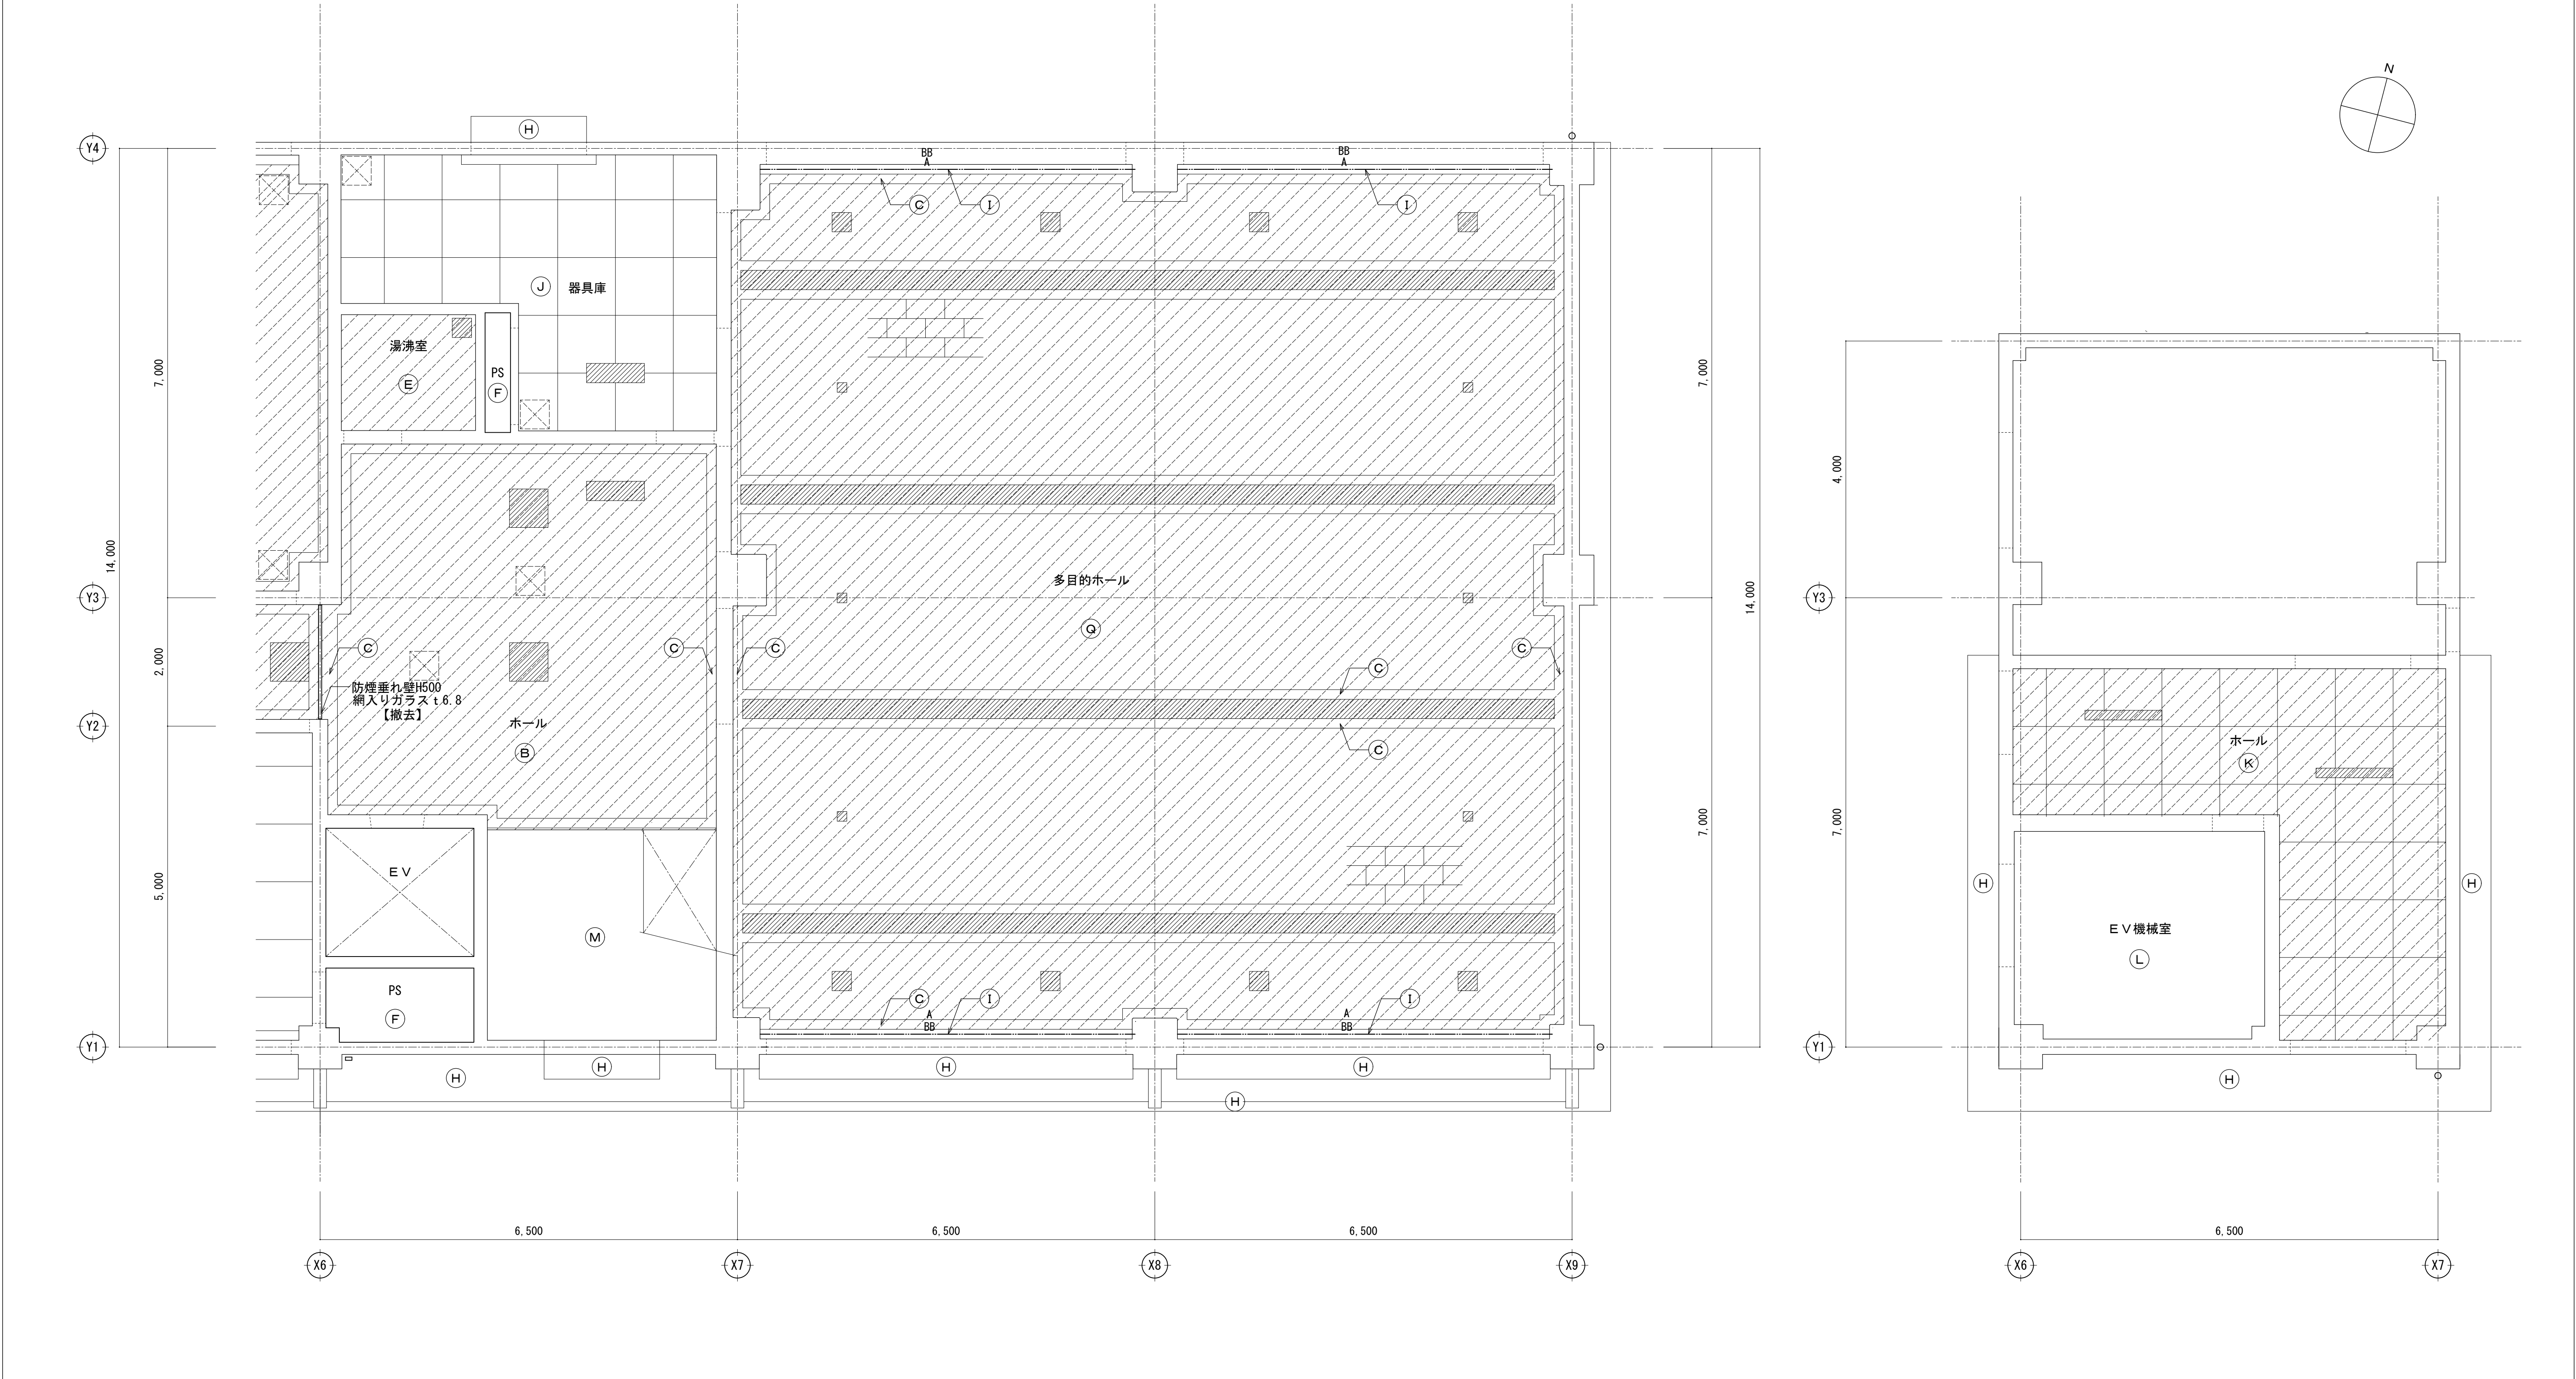






凡 例										天井高			
(A)	改修前	アルミスバンドレル貼【撤去】 ※風除室・石庭はt1.8貼	(G)	改修前	化粧PB t 9 竿縁天井（杉葺）【撤去】	(M)	改修前	吹付（A）（M0下地共）【存置】		既存天井点検口450角を示す	BB	パーチカルブラインド【撤去】	2階ホール・器具庫
	改修後	アルミスバンドレル貼【新設】		改修後	化粧PB t 9.5 竿縁天井（杉葺）【新設】		改修後	下地調整の上 複層塗材E吹付【新設】		新設天井点検口450角を示す	C	カーテン【新設】	改修前・改修後：CH2800（FL±0）
(B)	改修前	PB t 9の上 岩綿吸音板 t 19（凹凸模様）【撤去】	(H)	改修前	化粧PB t 9.5の上 吹付タイル【存置】 ※アスベストは下地調整材に含有 浮き、クラック補修、下地調整の上、外装薄塗材E【新設】	(N)	改修前	化粧PB t 9 竿縁天井（杉葺）【撤去】		撤去→新設範囲を示す （軽鉄下地共）	RC	ローカーテン【一時取外→再取付】	湯沸室 ※改修後→授乳室
	改修後	PB t 9.5の上 化粧岩綿吸音板 t 15【新設】		改修後	化粧岩綿吸音板 t 15【新設】		改修後	化粧岩綿吸音板 t 15【新設】					改修前・改修後：CH2300（FL±0）
(C)	改修前	PB t 9の上 岩綿吸音板 t 12（リブ無）【撤去】	(I)	改修前	暗幕・ブラインド BOX【存置】	(O)	改修前	シナベニヤ t 3（木造下地共）【撤去】		撤去→新設範囲を示す （軽鉄下地共）	A	暗幕【一時取外→再取付】	多目的ホール
	改修後	PB t 9.5の上 化粧岩綿吸音板 t 15【新設】		改修後	暗幕・ブラインド BOX【SOP塗替】		改修後	化粧岩綿吸音板 t 15【新設】					改修前・改修後：CH3000（FL±0）
(D)	改修前	PB t 9の上 岩綿吸音板 t 12【撤去】	(J)	改修前	化粧PB t 9【存置】	(P)	改修前	クレキシブルボード t 4.0VP塗底目地貼【撤去】		撤去→新設範囲を示す （軽鉄下地共）	設備開口部（開口部補強は本工事）	R階ホール	改修前・改修後：CH2500（FL±0）
	改修後	PB t 9.5の上 化粧岩綿吸音板 t 12【新設】		改修後	【既存のまま】		改修後	ケイ酸カルシウム t 4.0底目地貼の上EP塗【新設】					
(E)	改修前	化粧岩綿吸音板 t 4【撤去】	(K)	改修前	化粧PB t 9【撤去】	(Q)	改修前	ケラケル t 50 PB t 9の上 岩綿吸音板 t 19【撤去】		撤去→新設範囲を示す （軽鉄下地共）	設備開口部（開口部補強は本工事）	R階ホール	改修前・改修後：CH2500（FL±0）
	改修後	ケイ酸カルシウム t 4.0底目地貼の上EP塗【新設】		改修後	化粧PB t 9.5【新設】		改修後	ケラケル t 50 PB t 9.5の上 化粧岩綿吸音板 t 15【新設】					
(F)	改修前	コンクリート打放し【存置】	(L)	改修前	ケラケル t 50ガ ラウロイ押入【存置】		改修前	ケラケル t 50 PB t 9の上 岩綿吸音板 t 19【撤去】		撤去→新設範囲を示す （軽鉄下地共）	設備開口部（開口部補強は本工事）	R階ホール	改修前・改修後：CH2500（FL±0）
	改修後	【既存のまま】		改修後	【既存のまま】		改修後	ケラケル t 50 PB t 9.5の上 化粧岩綿吸音板 t 15【新設】					

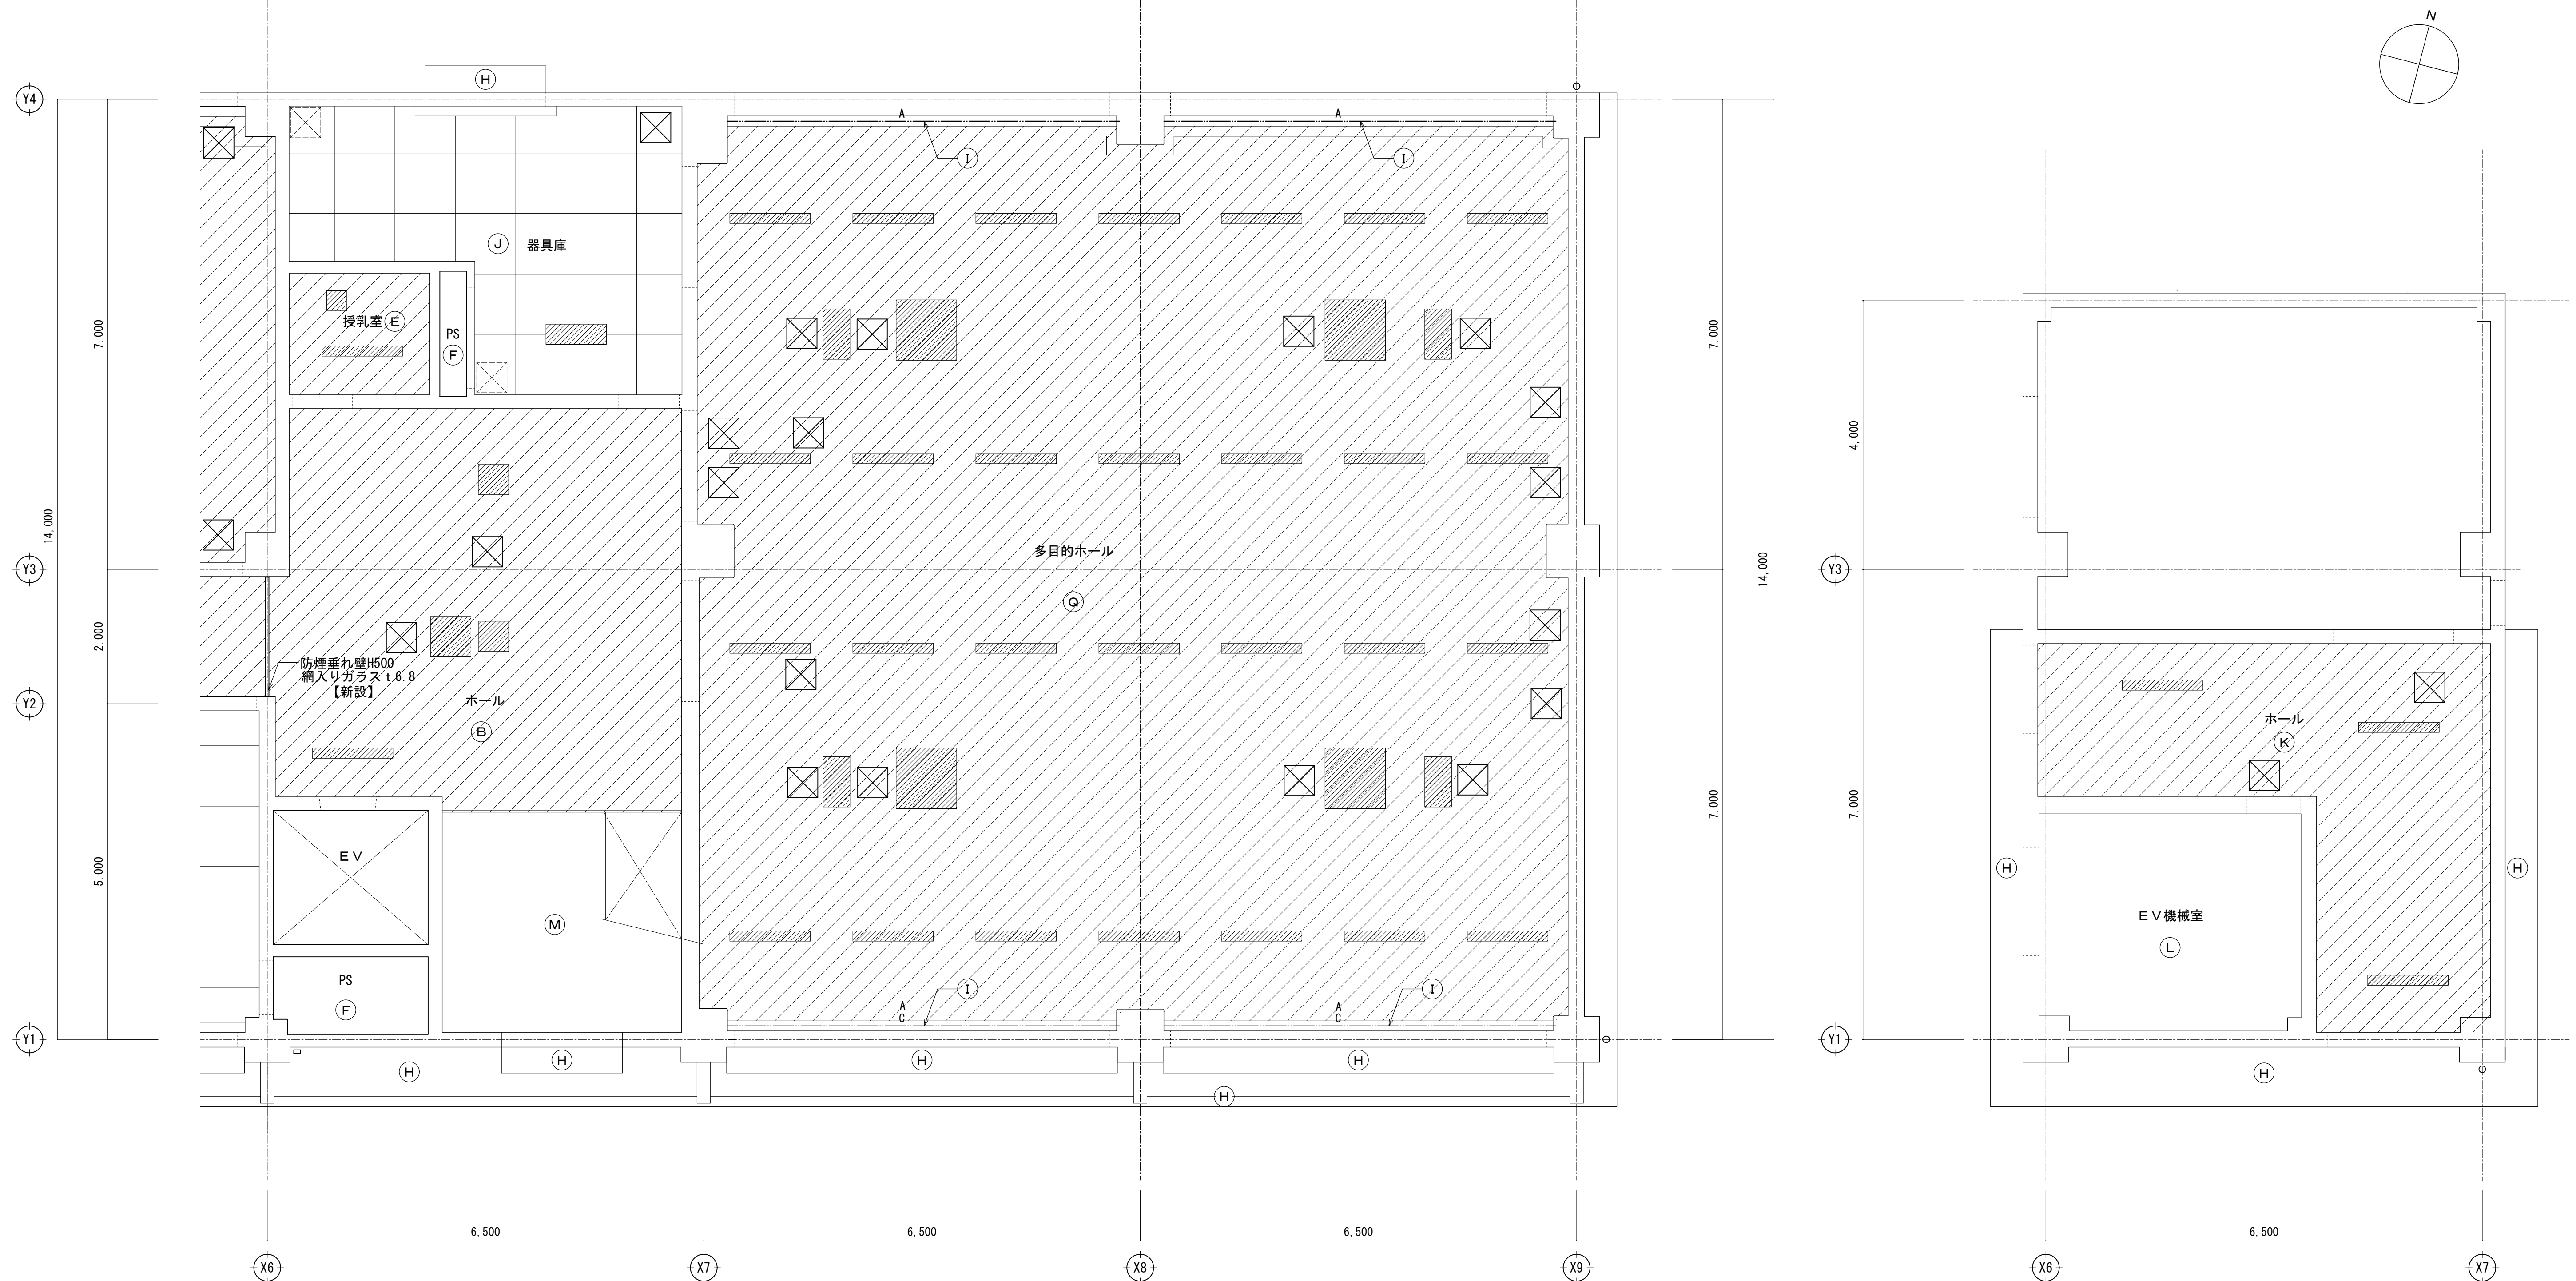


凡 例										天井高	
(A)	改修前 改修後	アルミスバンドレール貼【撤去】 ※風除室・石底はt1.8貼 アルミスバンドレール貼【新設】	(G)	改修前 改修後	化粧PB t9 年線天井（杉証）【撤去】 化粧PB t9.5 年線天井（杉証）【新設】	(M)	改修前 改修後	吹付（A）（M0下地材）【存置】 下地調整の上 複層塗材E吹付【新設】	 既存天井点検口450角を示す	BB パーチカルブラインド【撤去】	2階ホール・器具庫
(B)	改修前 改修後	PB t9の上 岩綿吸音板 t19（凹凸模様）【撤去】 PB t9.5の上 化粧岩綿吸音板 t15【新設】	(H)	改修前 改修後	モリナリ押えの上 吹付タイル【存置】 ※アスベストは下地調整材に含有 浮き、クラック補修、下地調整の上、外装薄塗材E【新設】	(N)	改修前 改修後	化粧PB t9 年線天井（杉証）【撤去】 化粧岩綿吸音板 t15【新設】	 新設天井点検口450角を示す	C カーテン【新設】	改修前・改修後：CH2800（FL±0） 湯沸室 ※改修後一授乳室
(C)	改修前 改修後	PB t9の上 岩綿吸音板 t12（ツラ無）【撤去】 PB t9.5の上 化粧岩綿吸音板 t15【新設】	(I)	改修前 改修後	暗幕・ブラインド BOX【存置】 暗幕・ブラインド BOX【SOP交替】	(O)	改修前 改修後	シナベニヤ t3（木造下地材）【撤去】 化粧岩綿吸音板 t15【新設】	 撤去→新設範囲を示す（軽鉄下地共）	RC ロールカーテン【一時取外→再取付】	改修前・改修後：CH2300（FL±0）
(D)	改修前 改修後	PB t9の上 岩綿吸音板 t12【撤去】 PB t9.5の上 化粧岩綿吸音板 t12【新設】	(J)	改修前 改修後	化粧PB t9【存置】 【既存のまま】	(P)	改修前 改修後	クレキシブルボード t4.0VP塗底目地貼【撤去】 ケイ酸カルシウム t4.0底目地貼の上EP塗【新設】		A 暗幕【一時取外→再取付】	多目的ホール
(E)	改修前 改修後	化粧ツキギ 床 t4【撤去】 ケイ酸カルシウム t4.0底目地貼の上EP塗【新設】	(K)	改修前 改修後	化粧PB t9【撤去】 化粧PB t9.5【新設】	(Q)	改修前 改修後	ケラール t50 PB t9の上 岩綿吸音板 t19【撤去】 ケラール t50 PB t9.5の上 化粧岩綿吸音板 t15【新設】	 設備開口部（開口部補強は本工事）		改修前・改修後：CH3000（FL±0）
(F)	改修前 改修後	コンクリート打放し【存置】 【既存のまま】	(L)	改修前 改修後	ケラール t50がラウリ押え【存置】 【既存のまま】				 についてアスベスト含有みなしを示す		R階ホール
											改修前・改修後：CH2500（FL±0）
・天井仕上撤去・新設部分について、廻り縁も撤去・新設とする。											

	 DRAWING AND ROUND OF SOKENSHA 株式会社 創建社D&R設計	一般建築士事務所 大阪府知事登録 第(〒)13258号	一般建築士大臣登録 第319884号 城井 亜希子	承認	設計	担当	工事名称 西部コミュニティセンター改修工事	図面番号 A-61
		設計年月日 2025年 2月				図面名称 改修後 2階天井伏図(2)・R階天井伏図	縮尺 A1-1:50 A3-1:100	

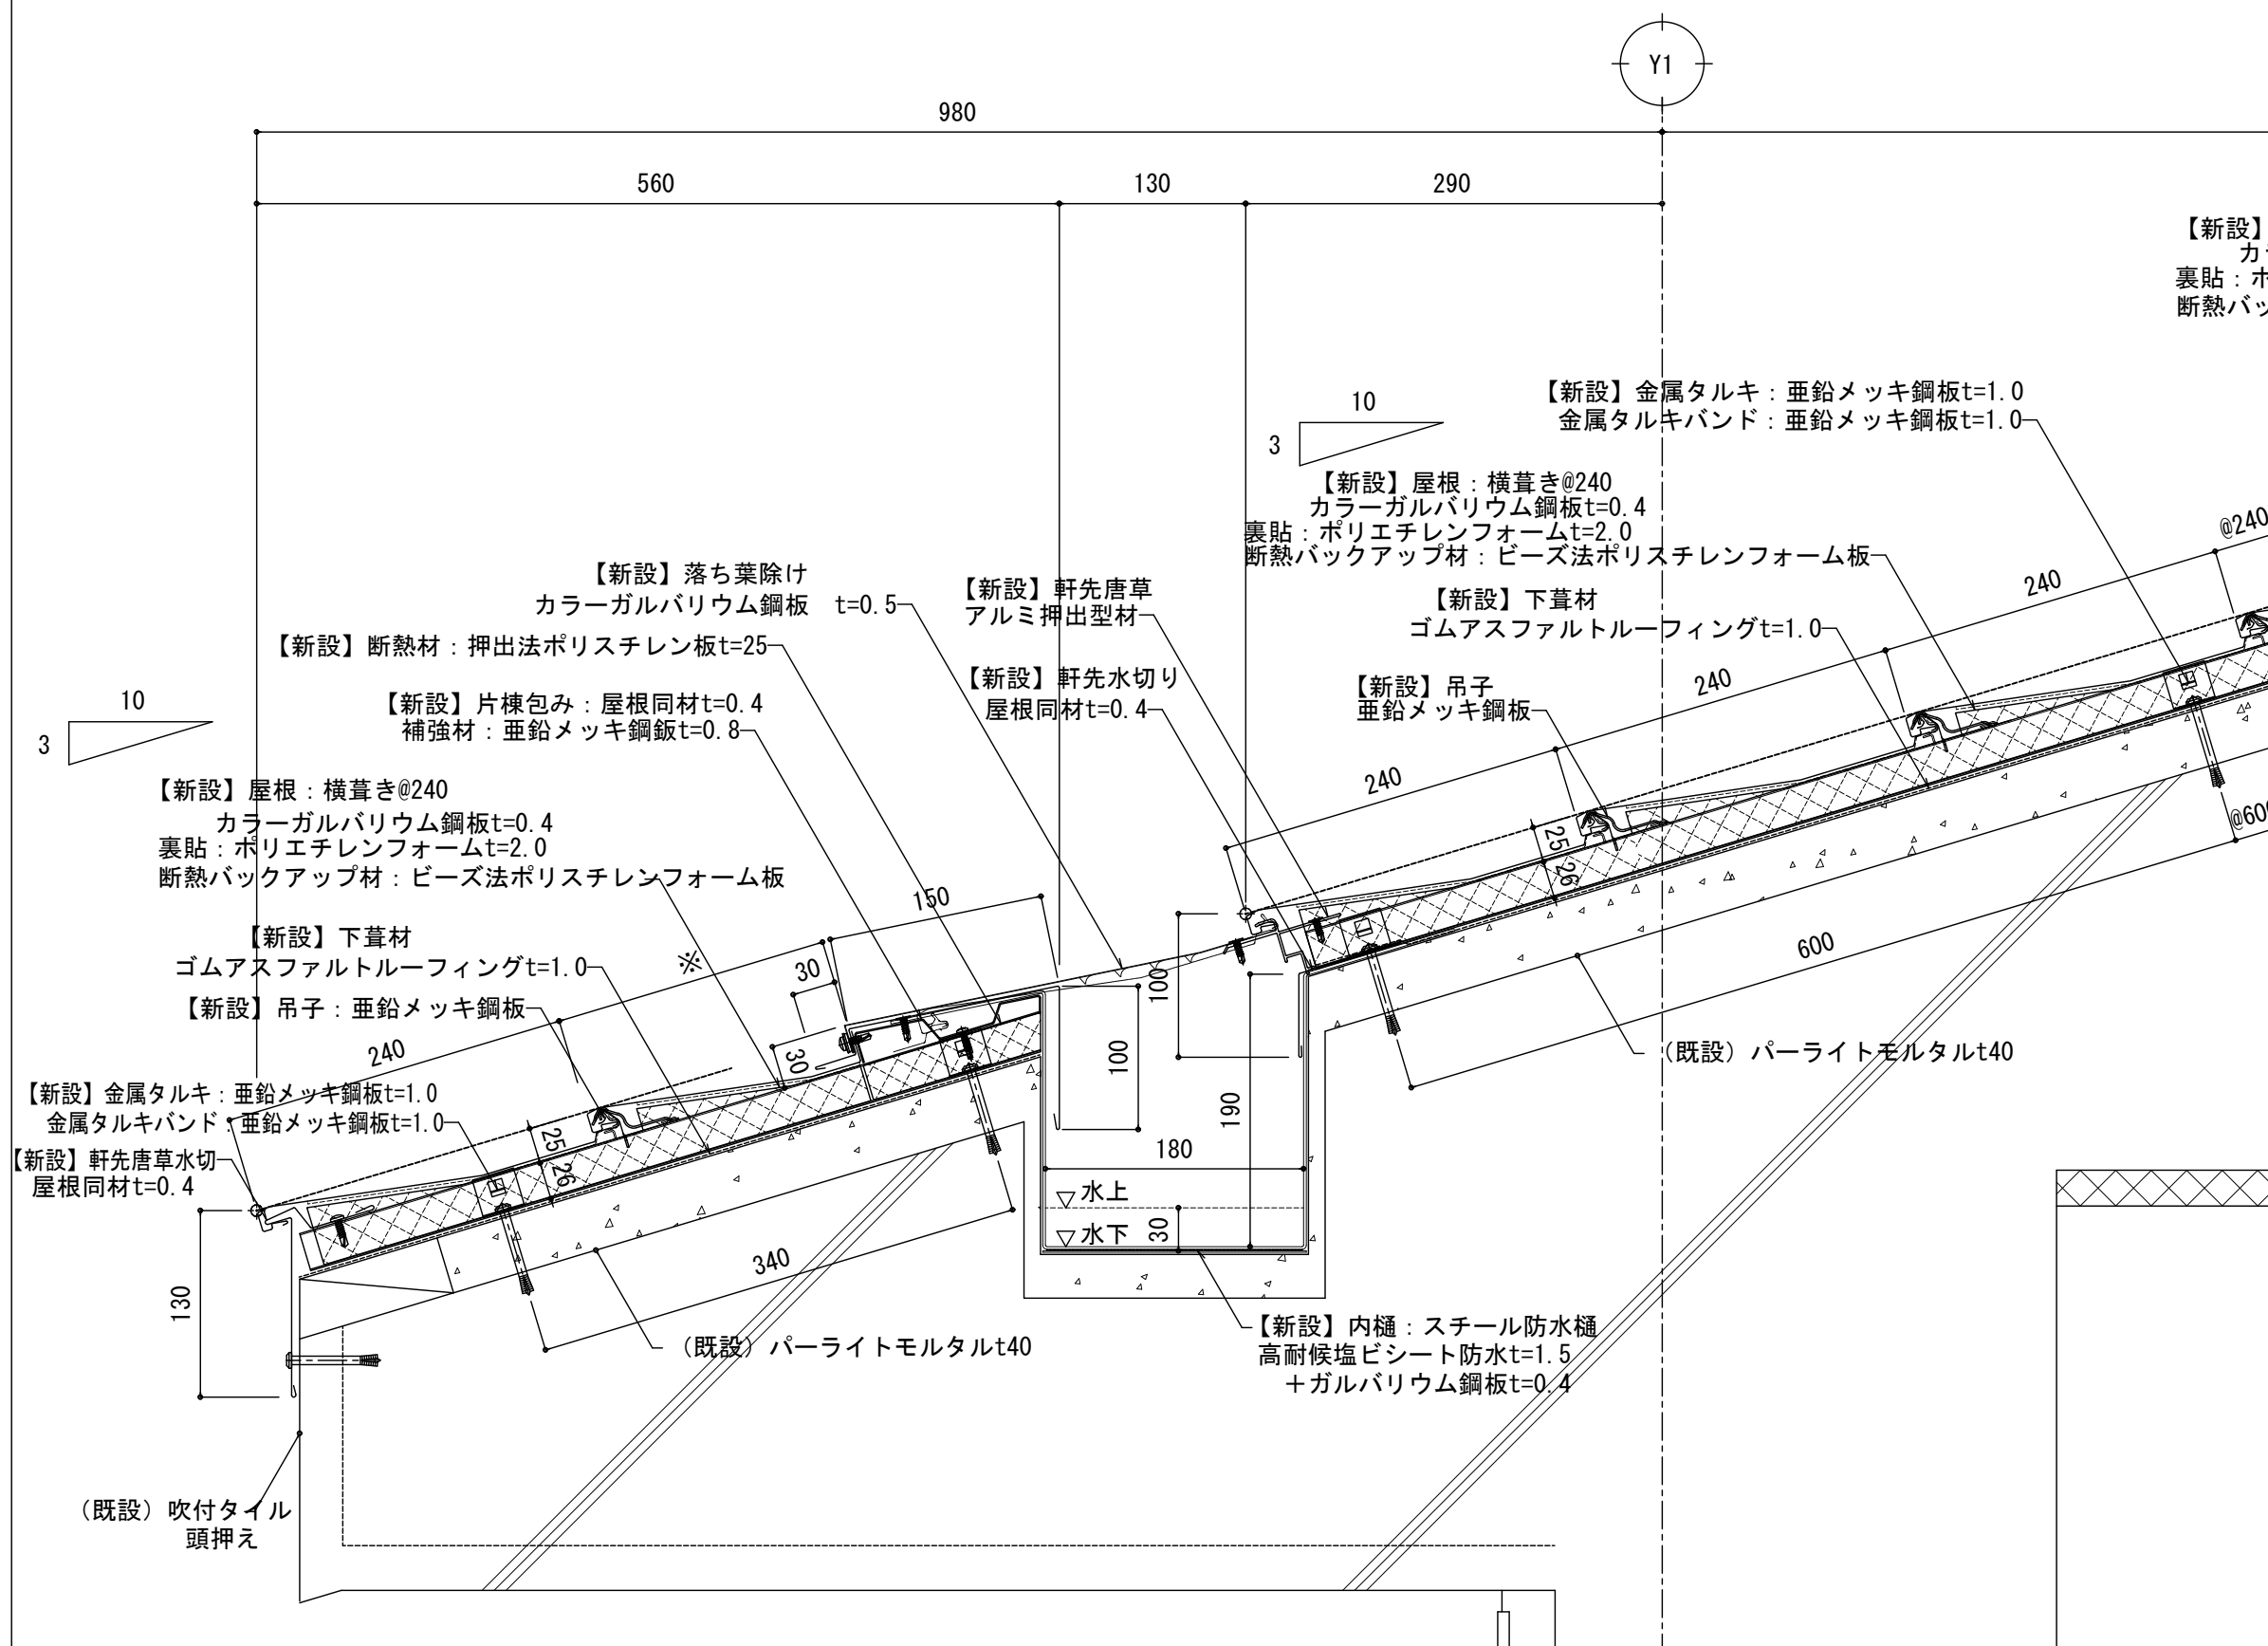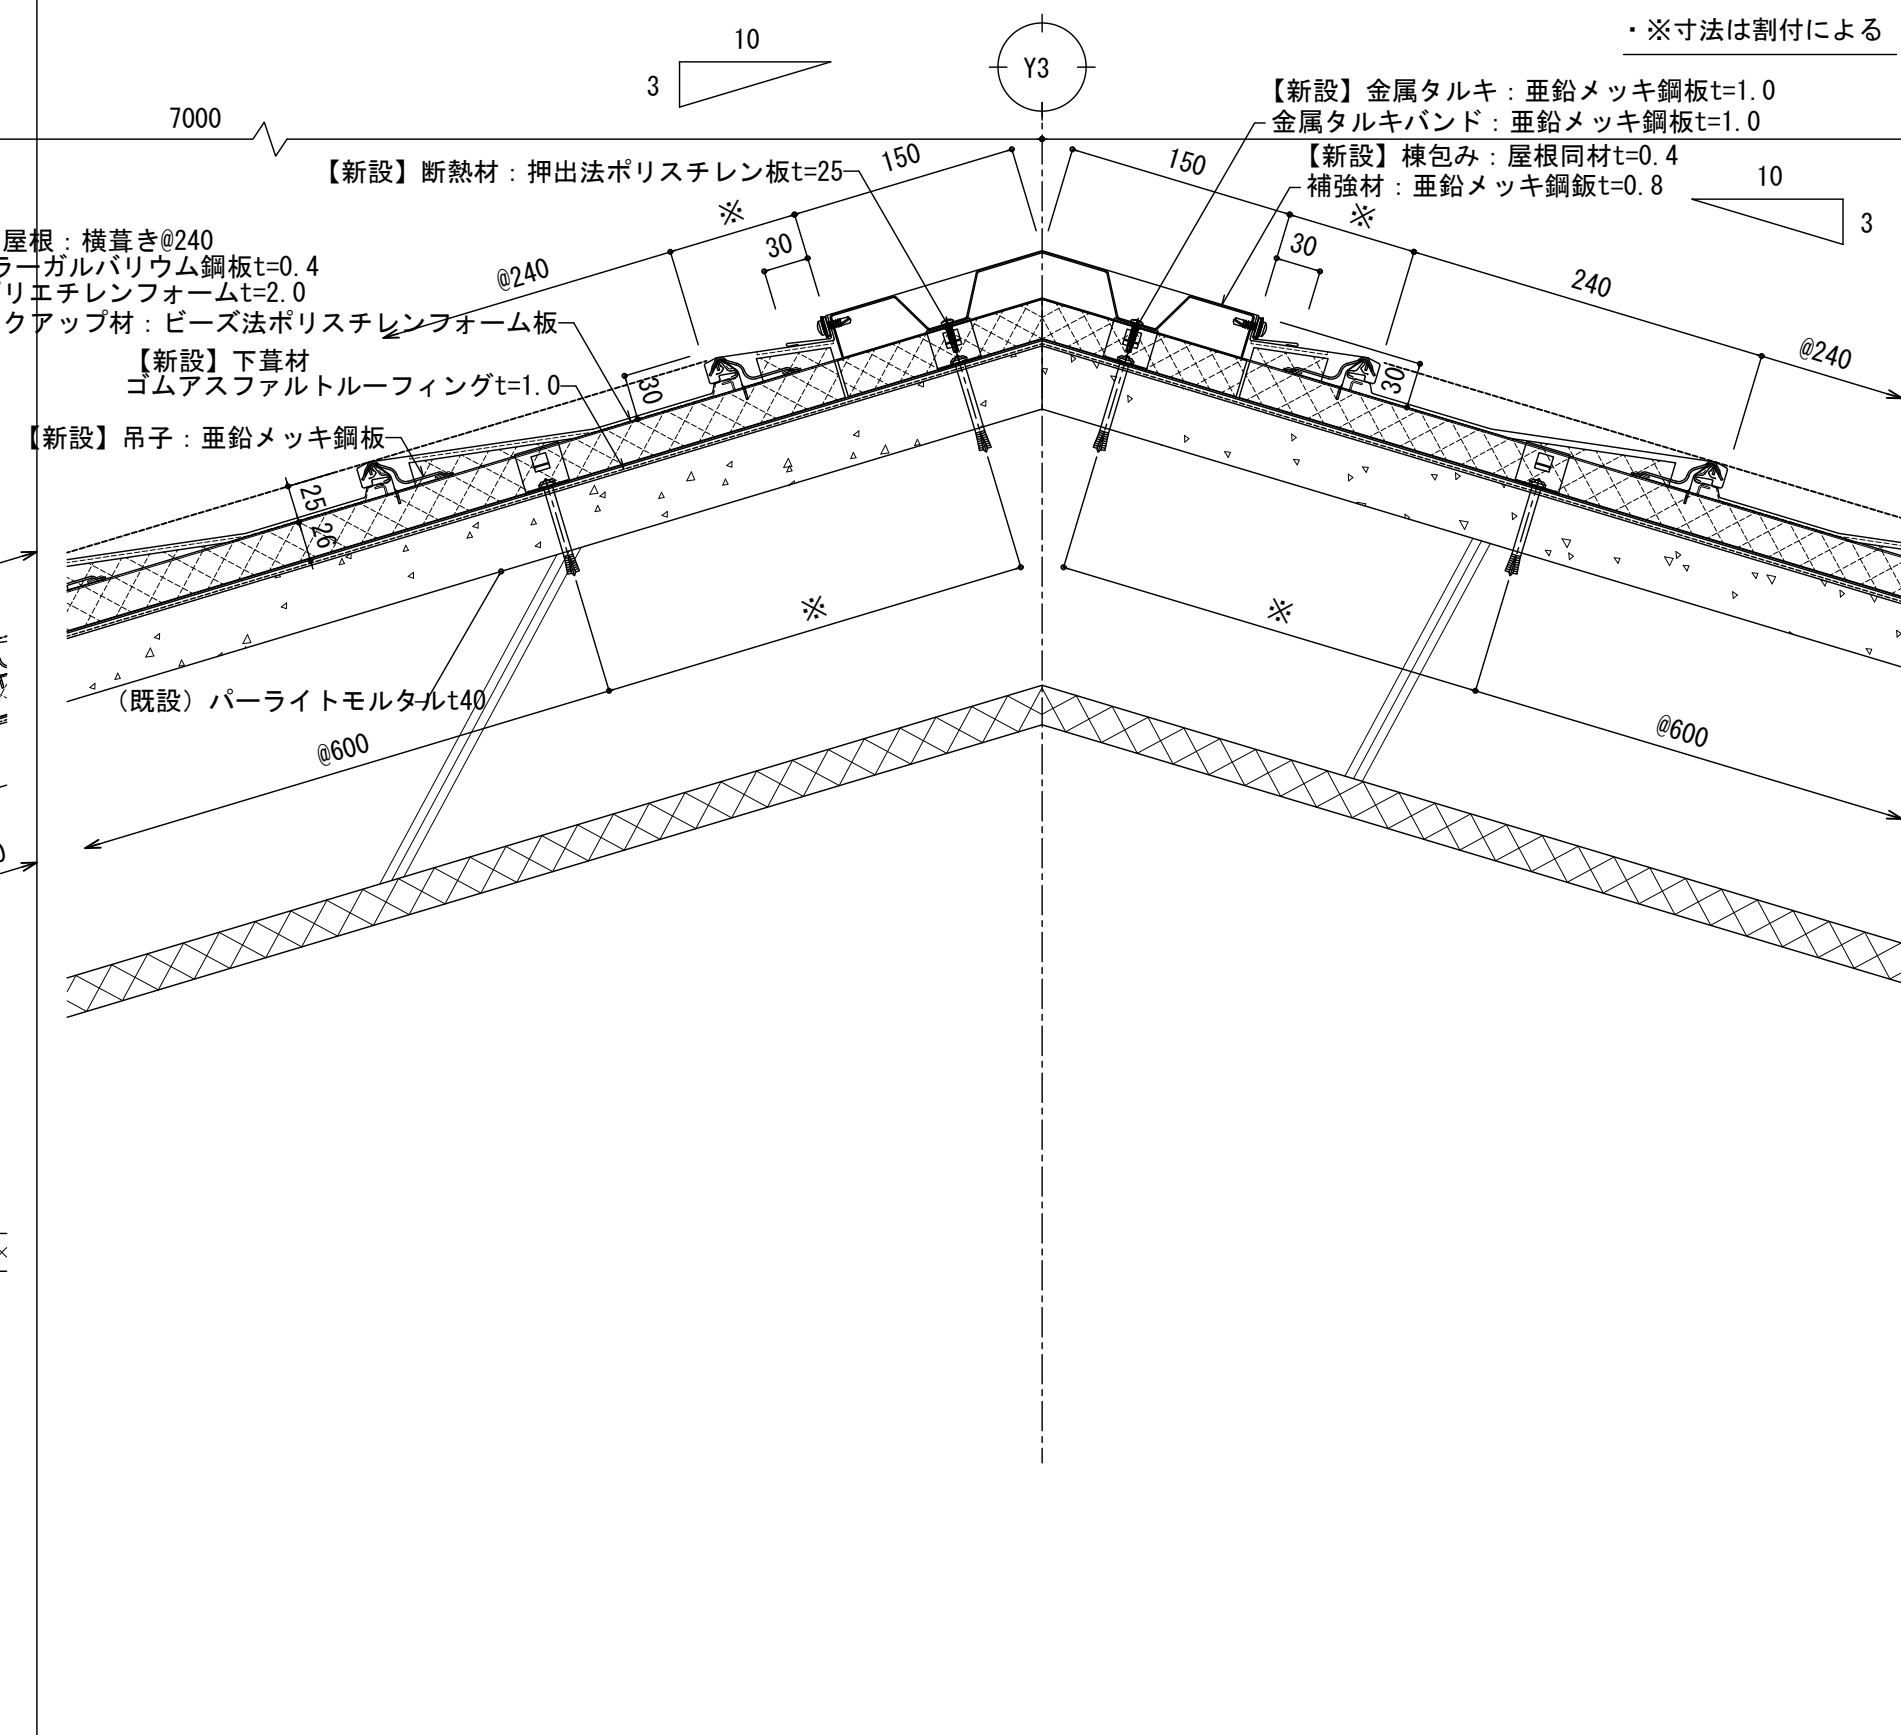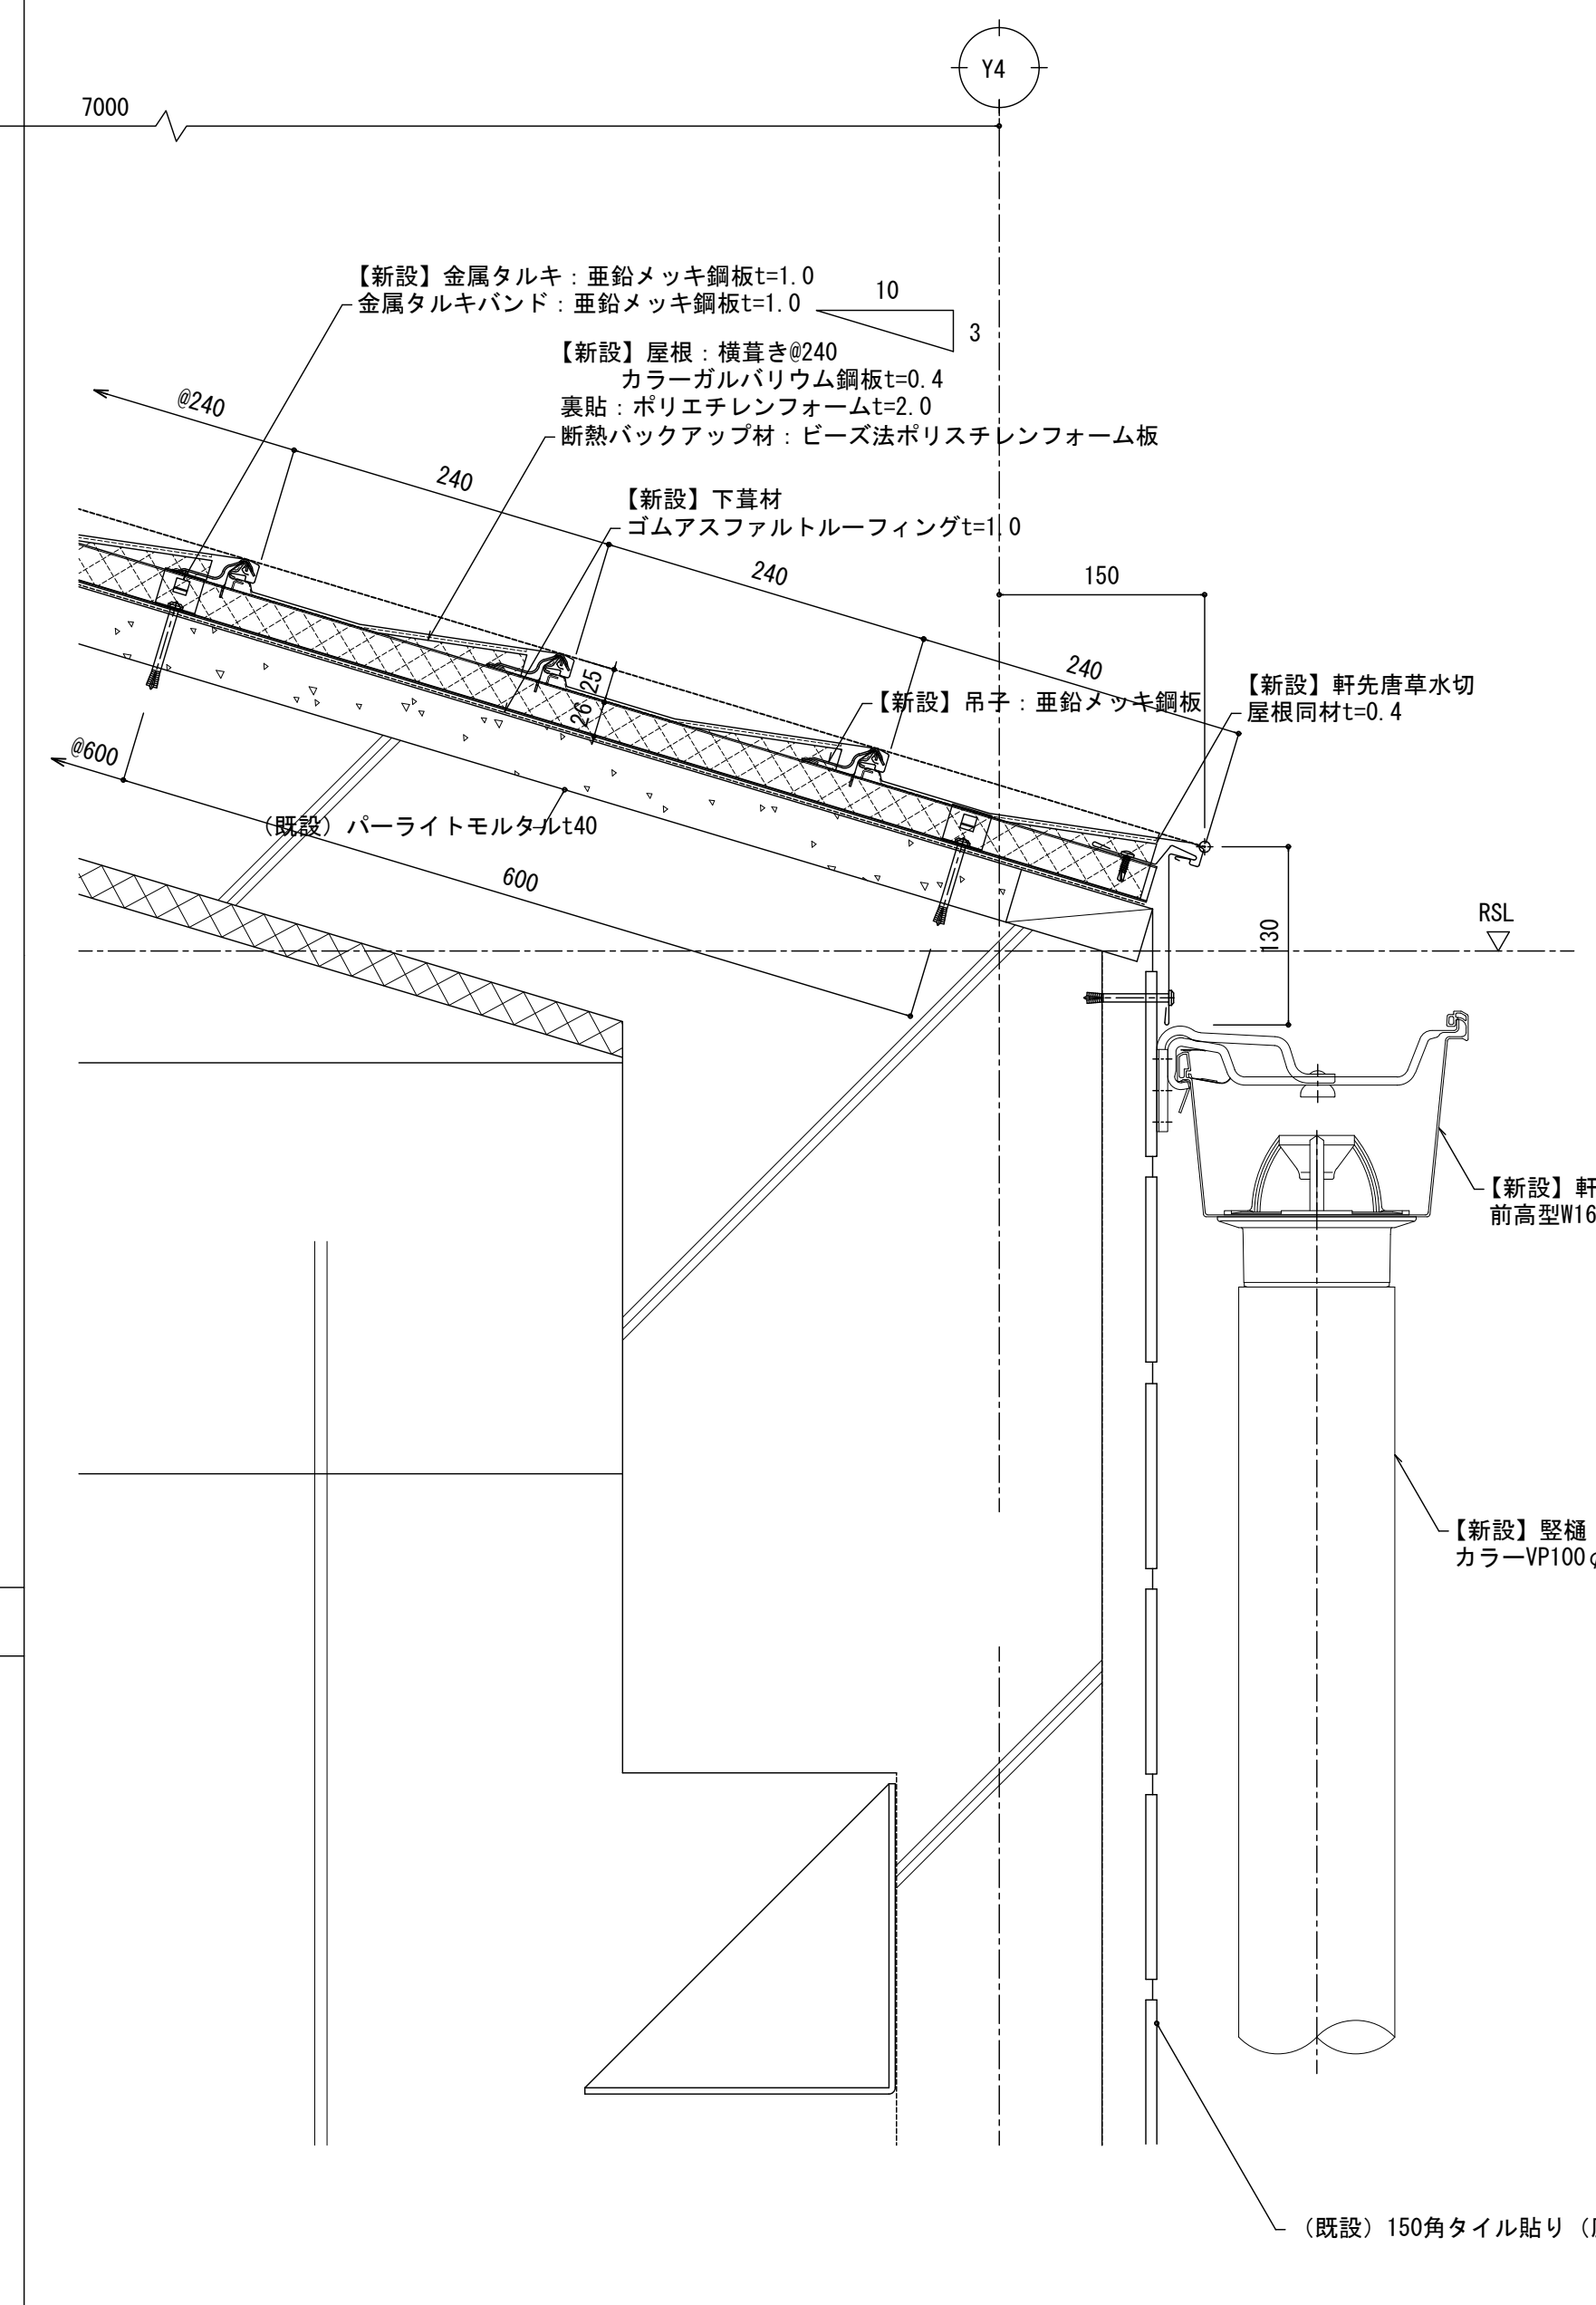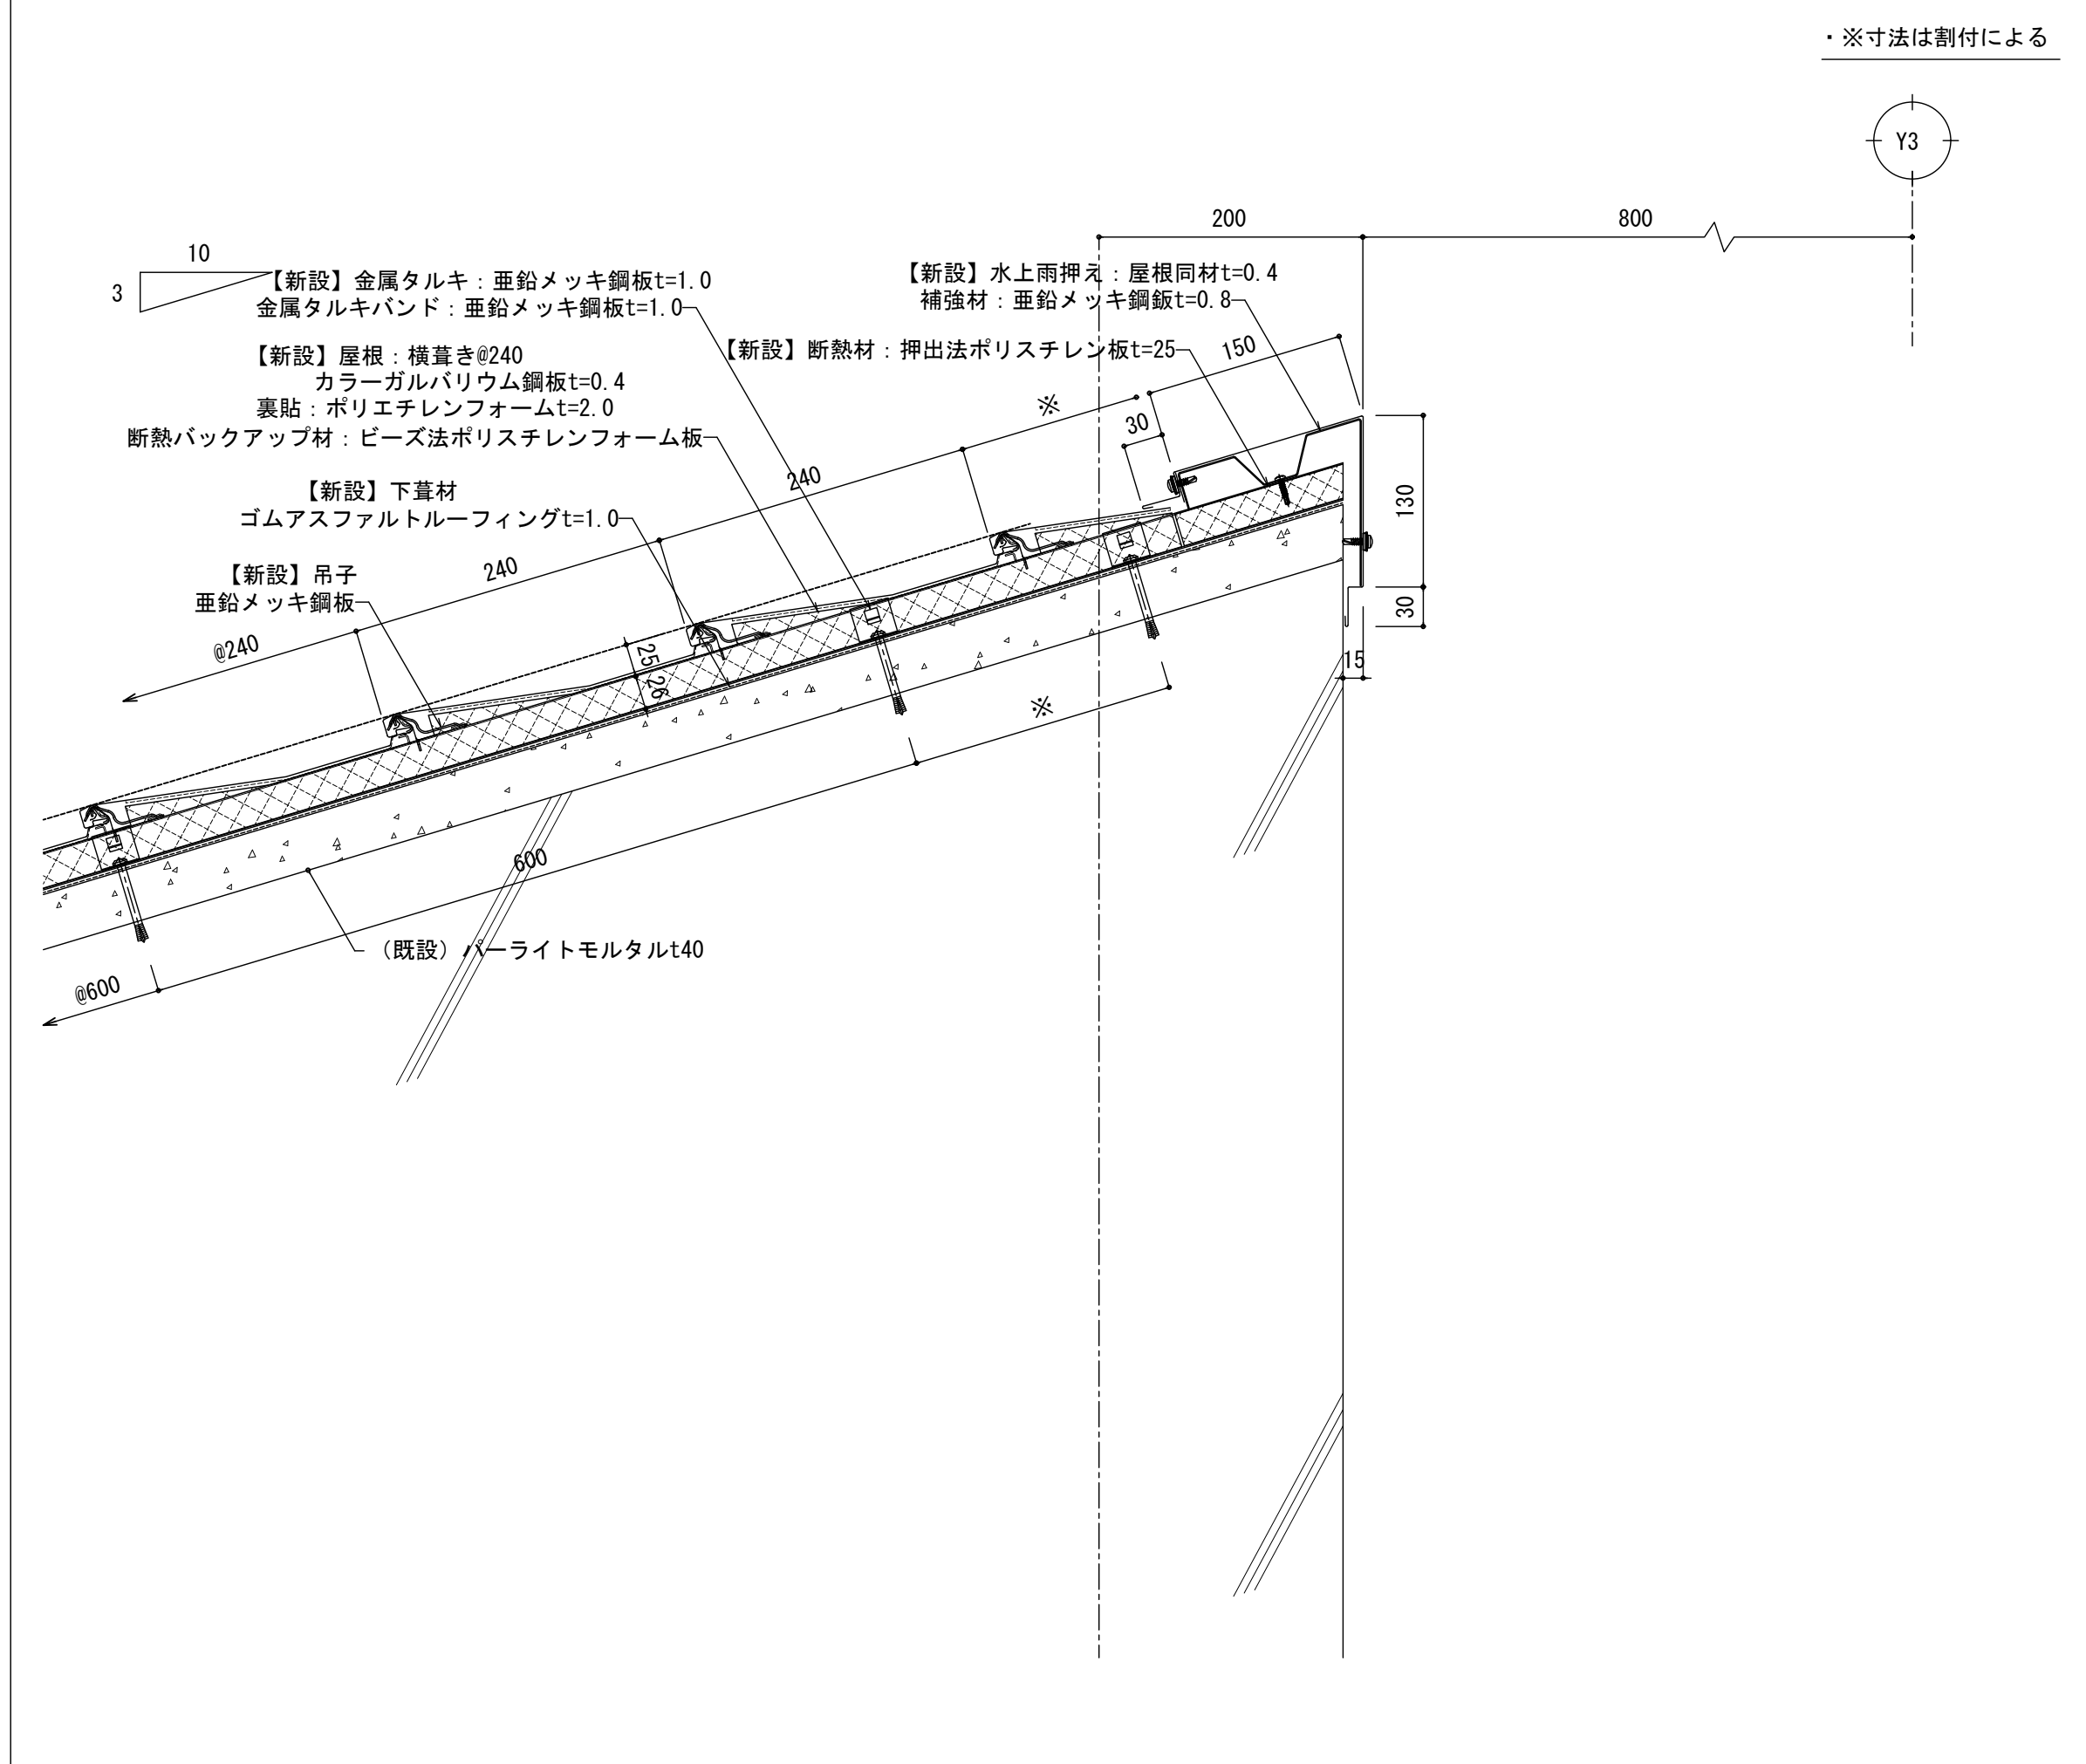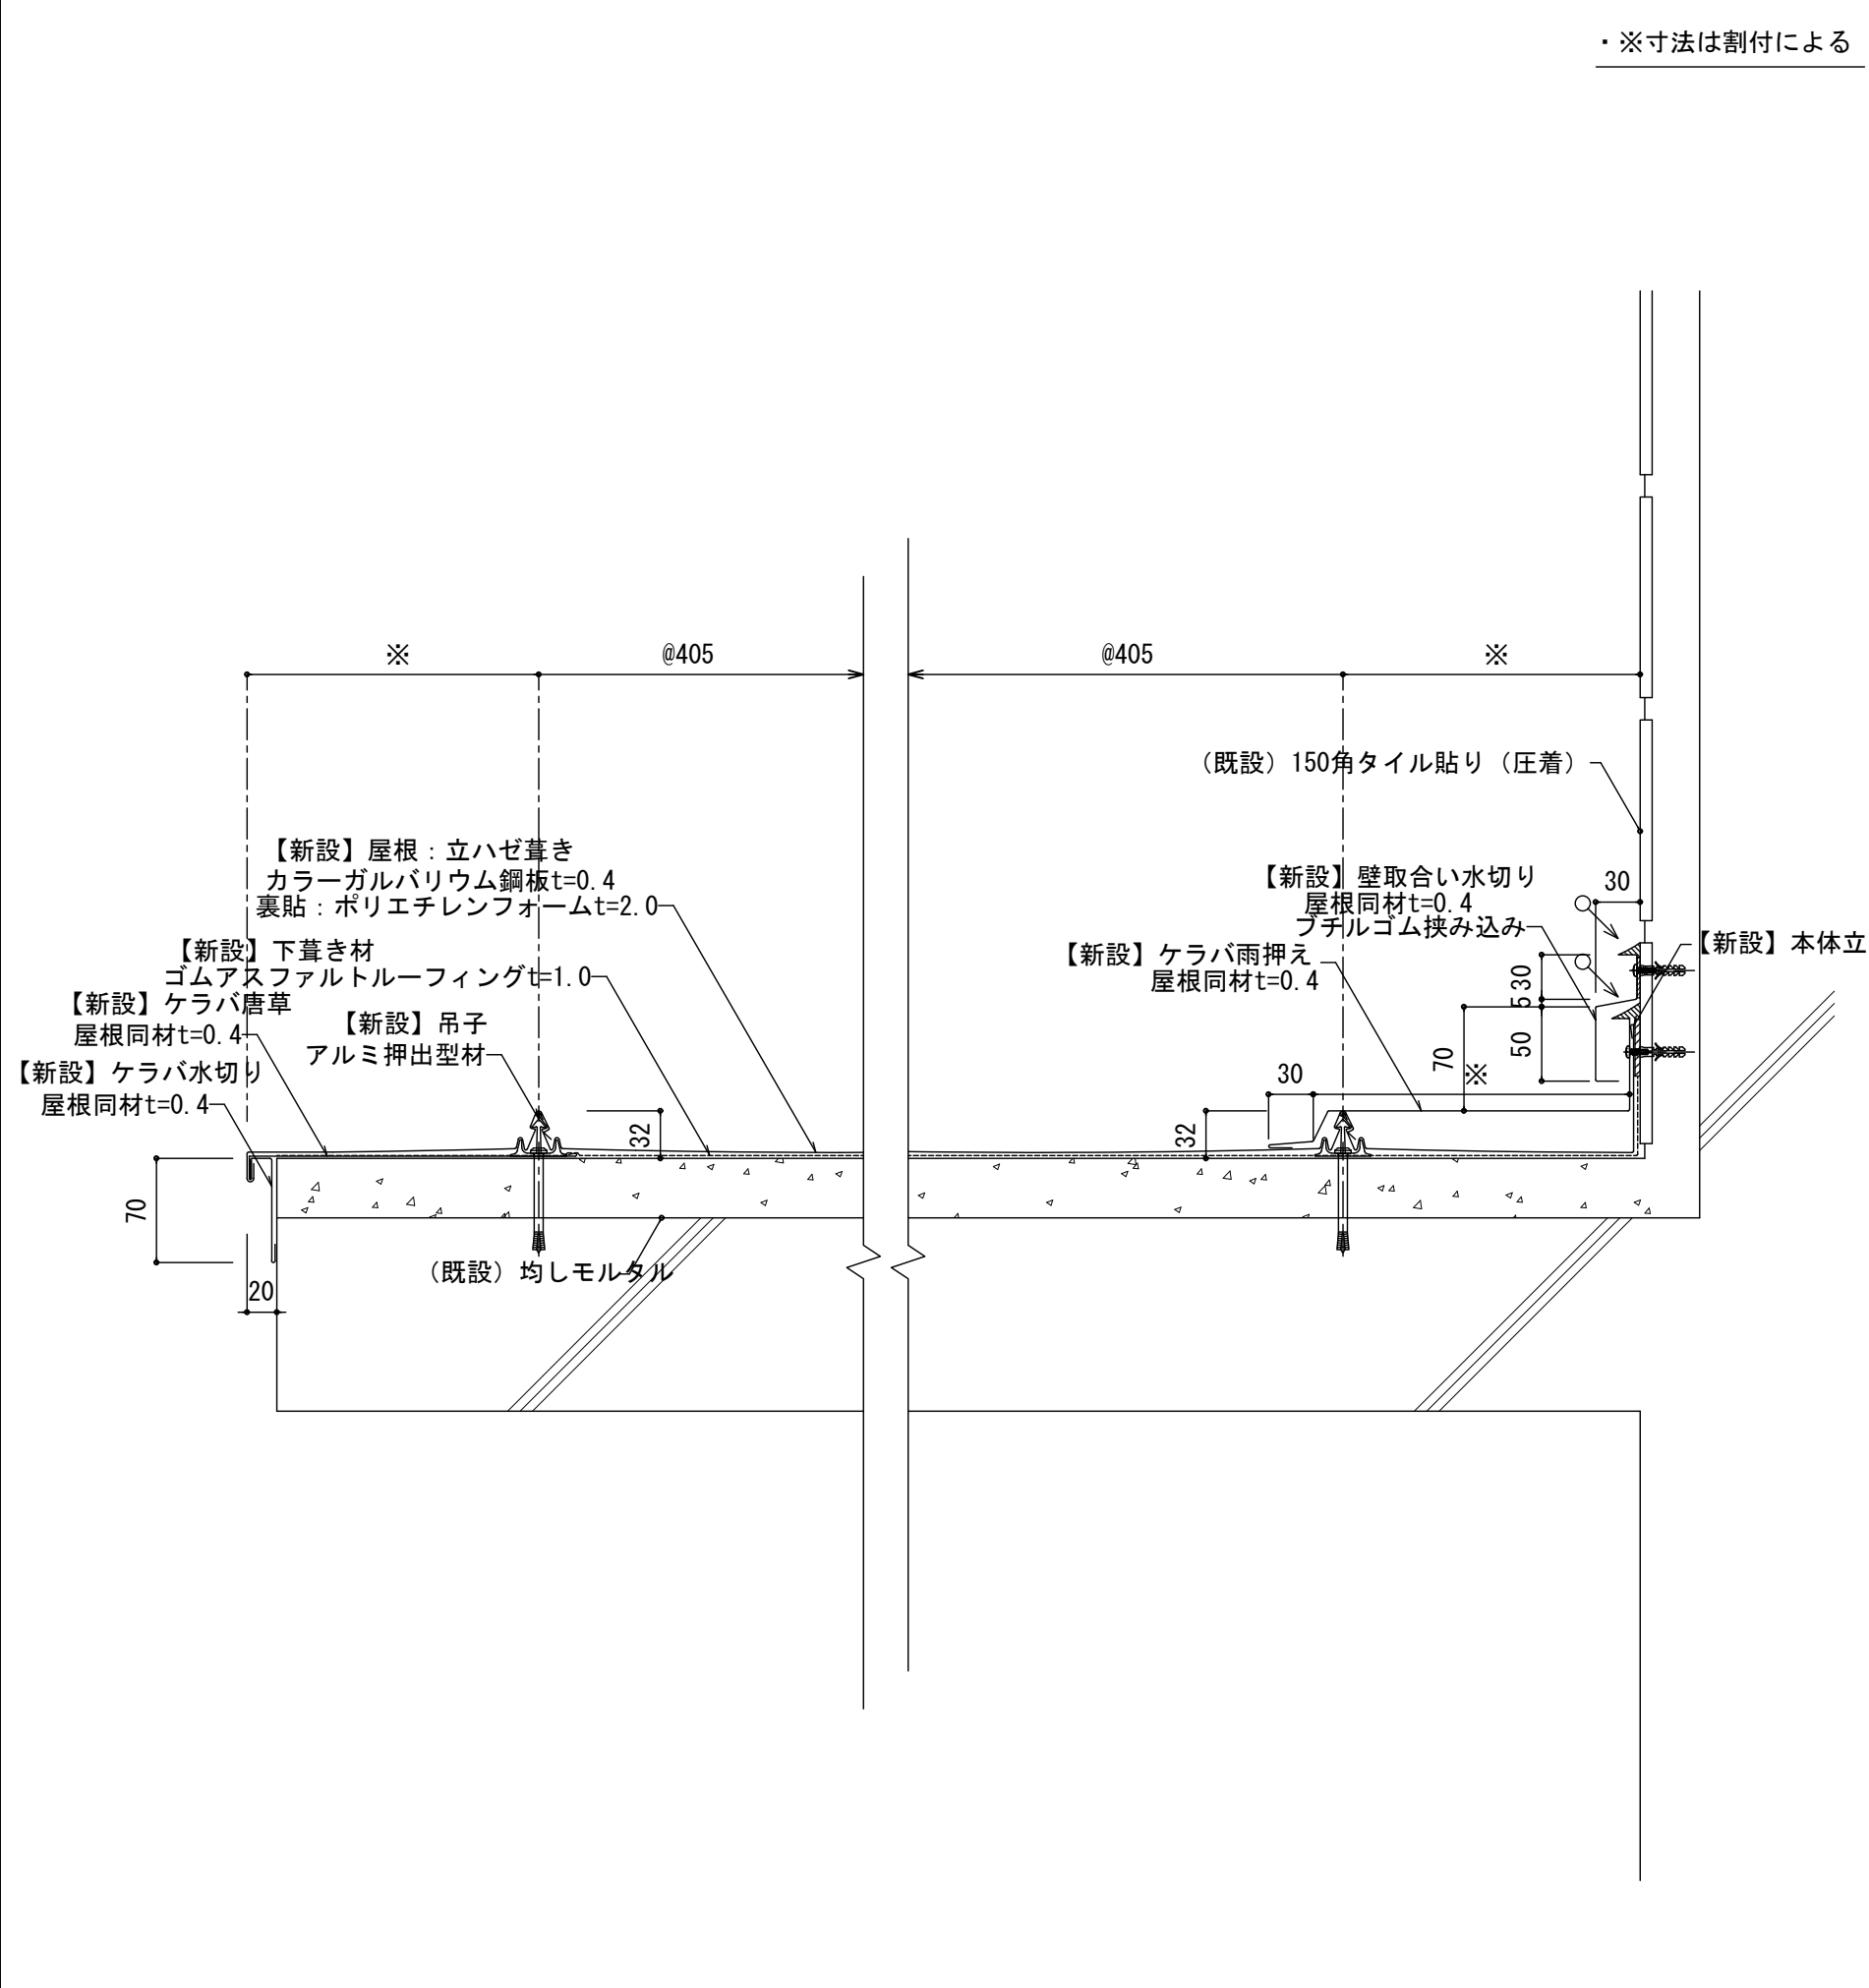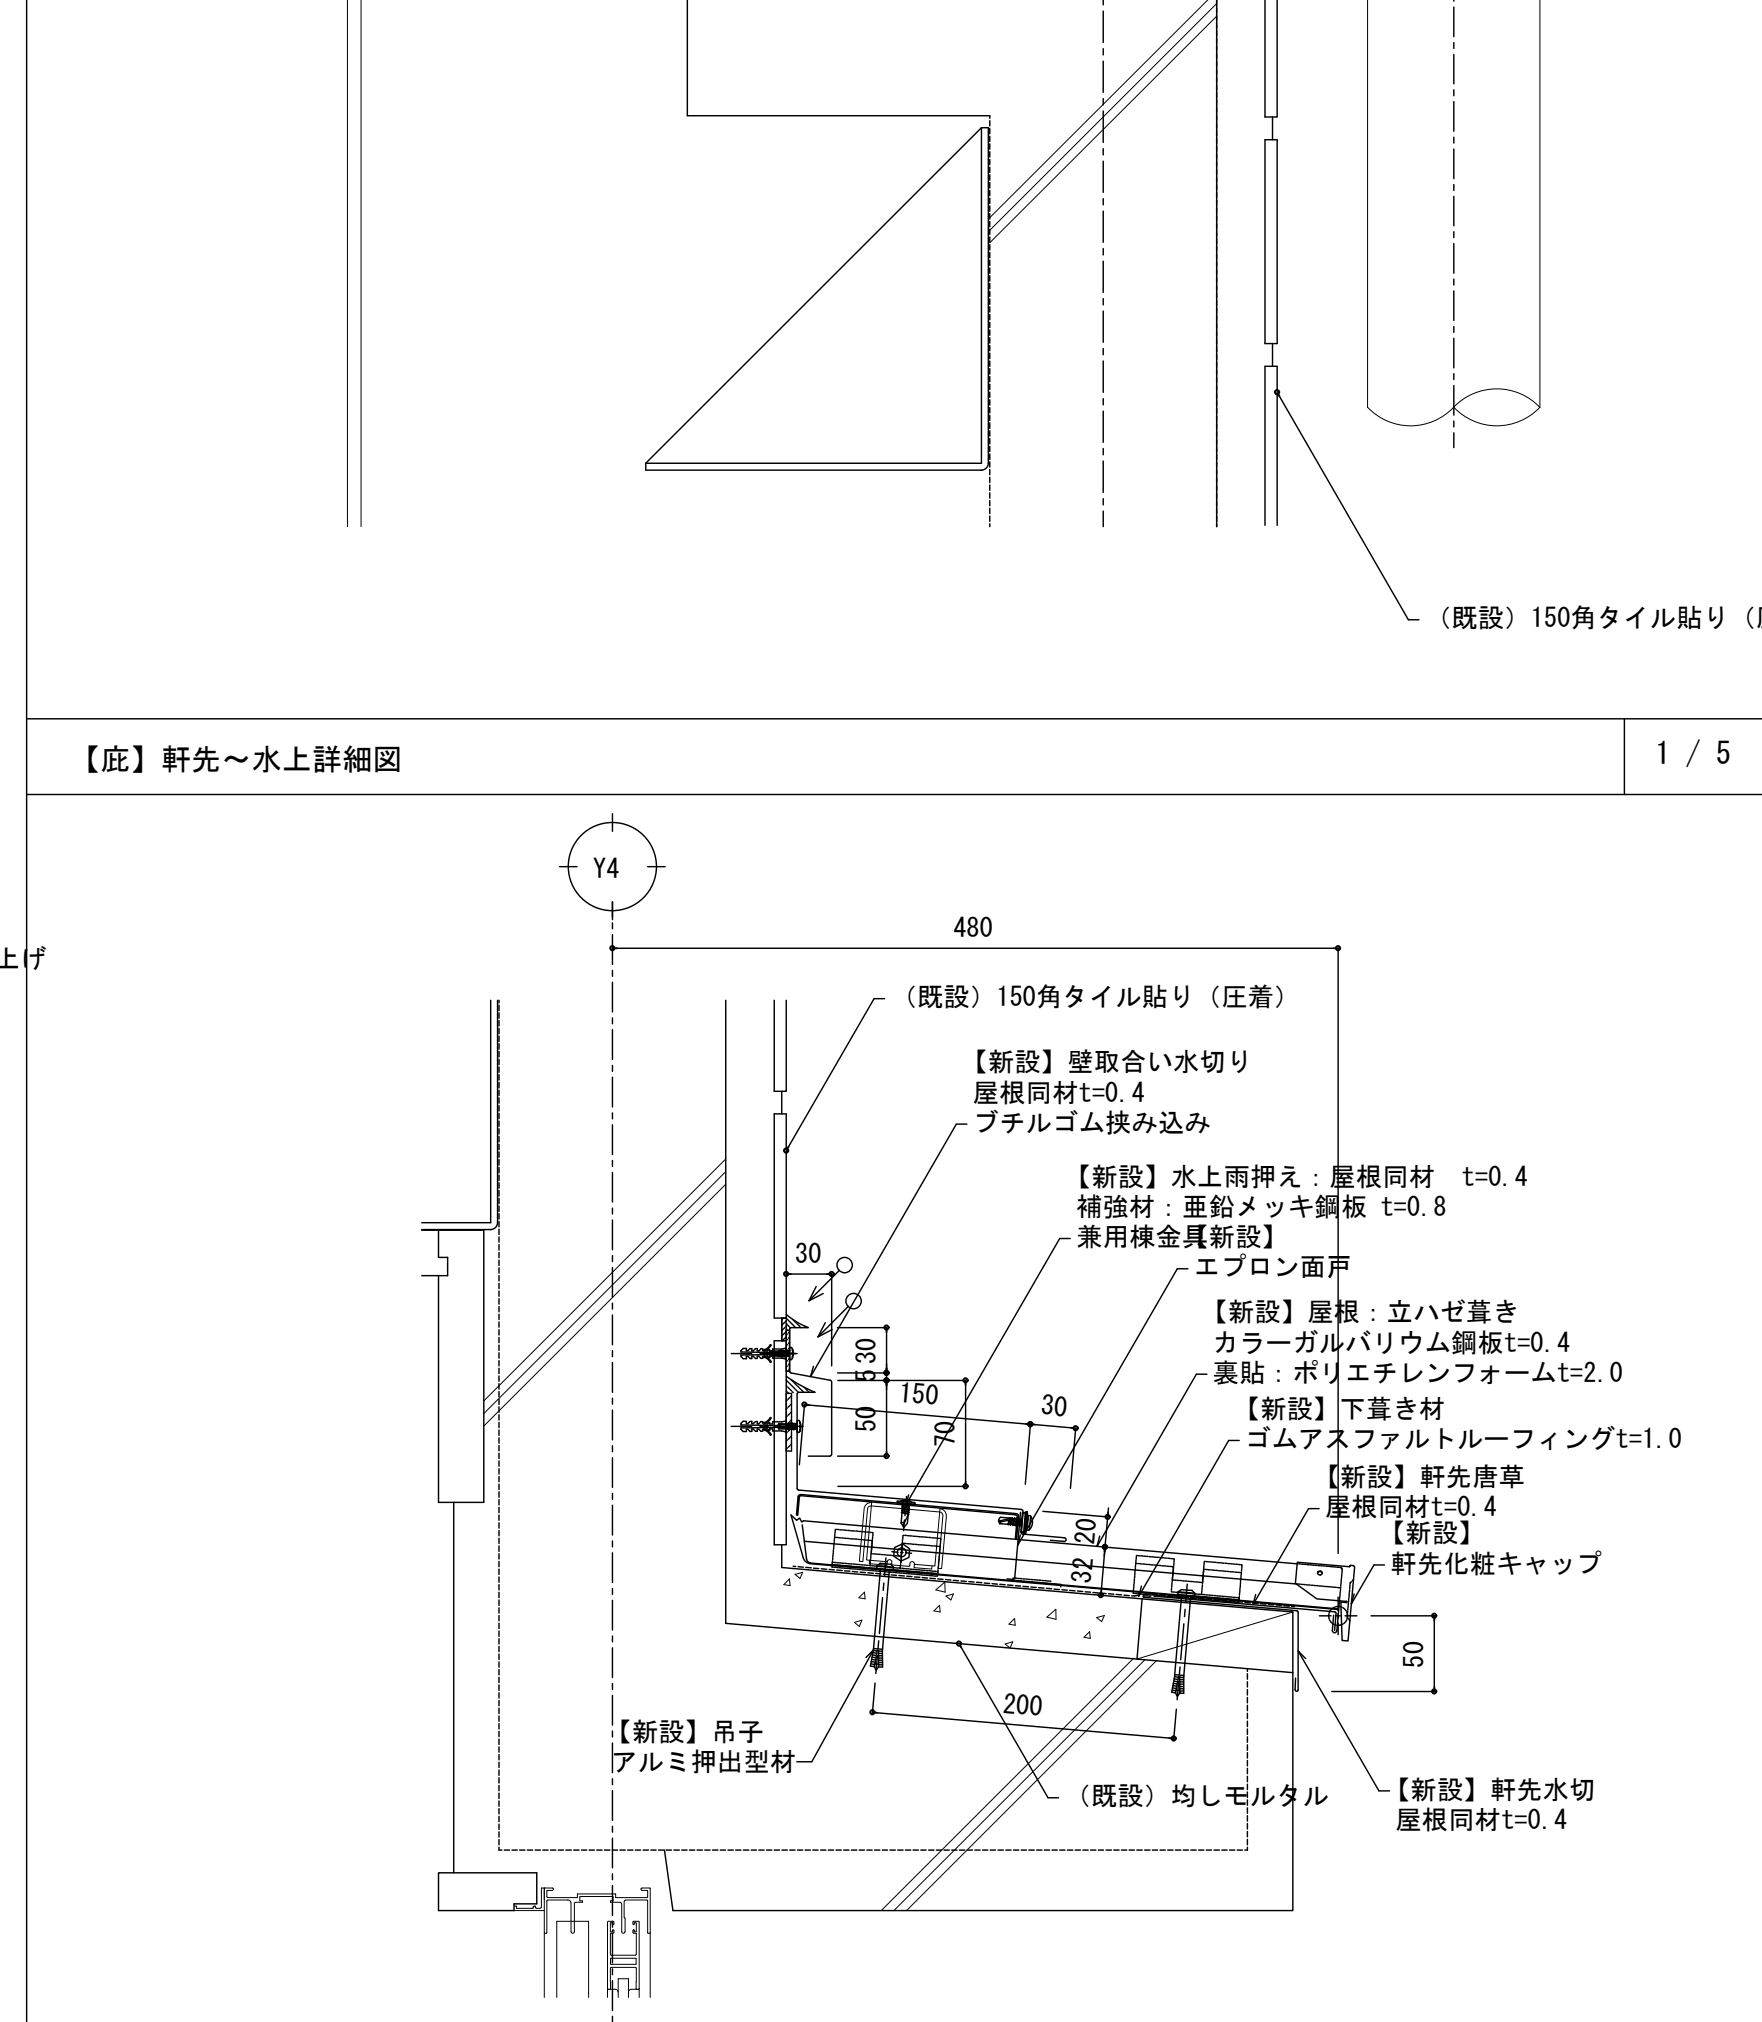
【大屋根】軒先詳細図（内樋）			1 / 5	【大屋根】棟詳細図			1 / 5	【大屋根】軒先詳細図（樋）			1 / 5
											
【大屋根】片棟詳細図			1 / 5	【庇】ケラバ～壁取合い（妻側）詳細図			1 / 5	【庇】軒先～水上詳細図			1 / 5
											
 DRAWING AND ROUND OF SOKENSHA 株式会社 創建社D&R設計			一級建築士事務所 大阪府知事登録 第319884号 設計年月日 2025年 2月	一級建築士大臣登録 第319884号 堀井 重希子	承認	設計	担当	工事名称 西部コミュニティセンター改修工事	図面番号 A-62		
								図面名称 屋根詳細図（１）	縮尺 A1-1:5 A3-1:10		

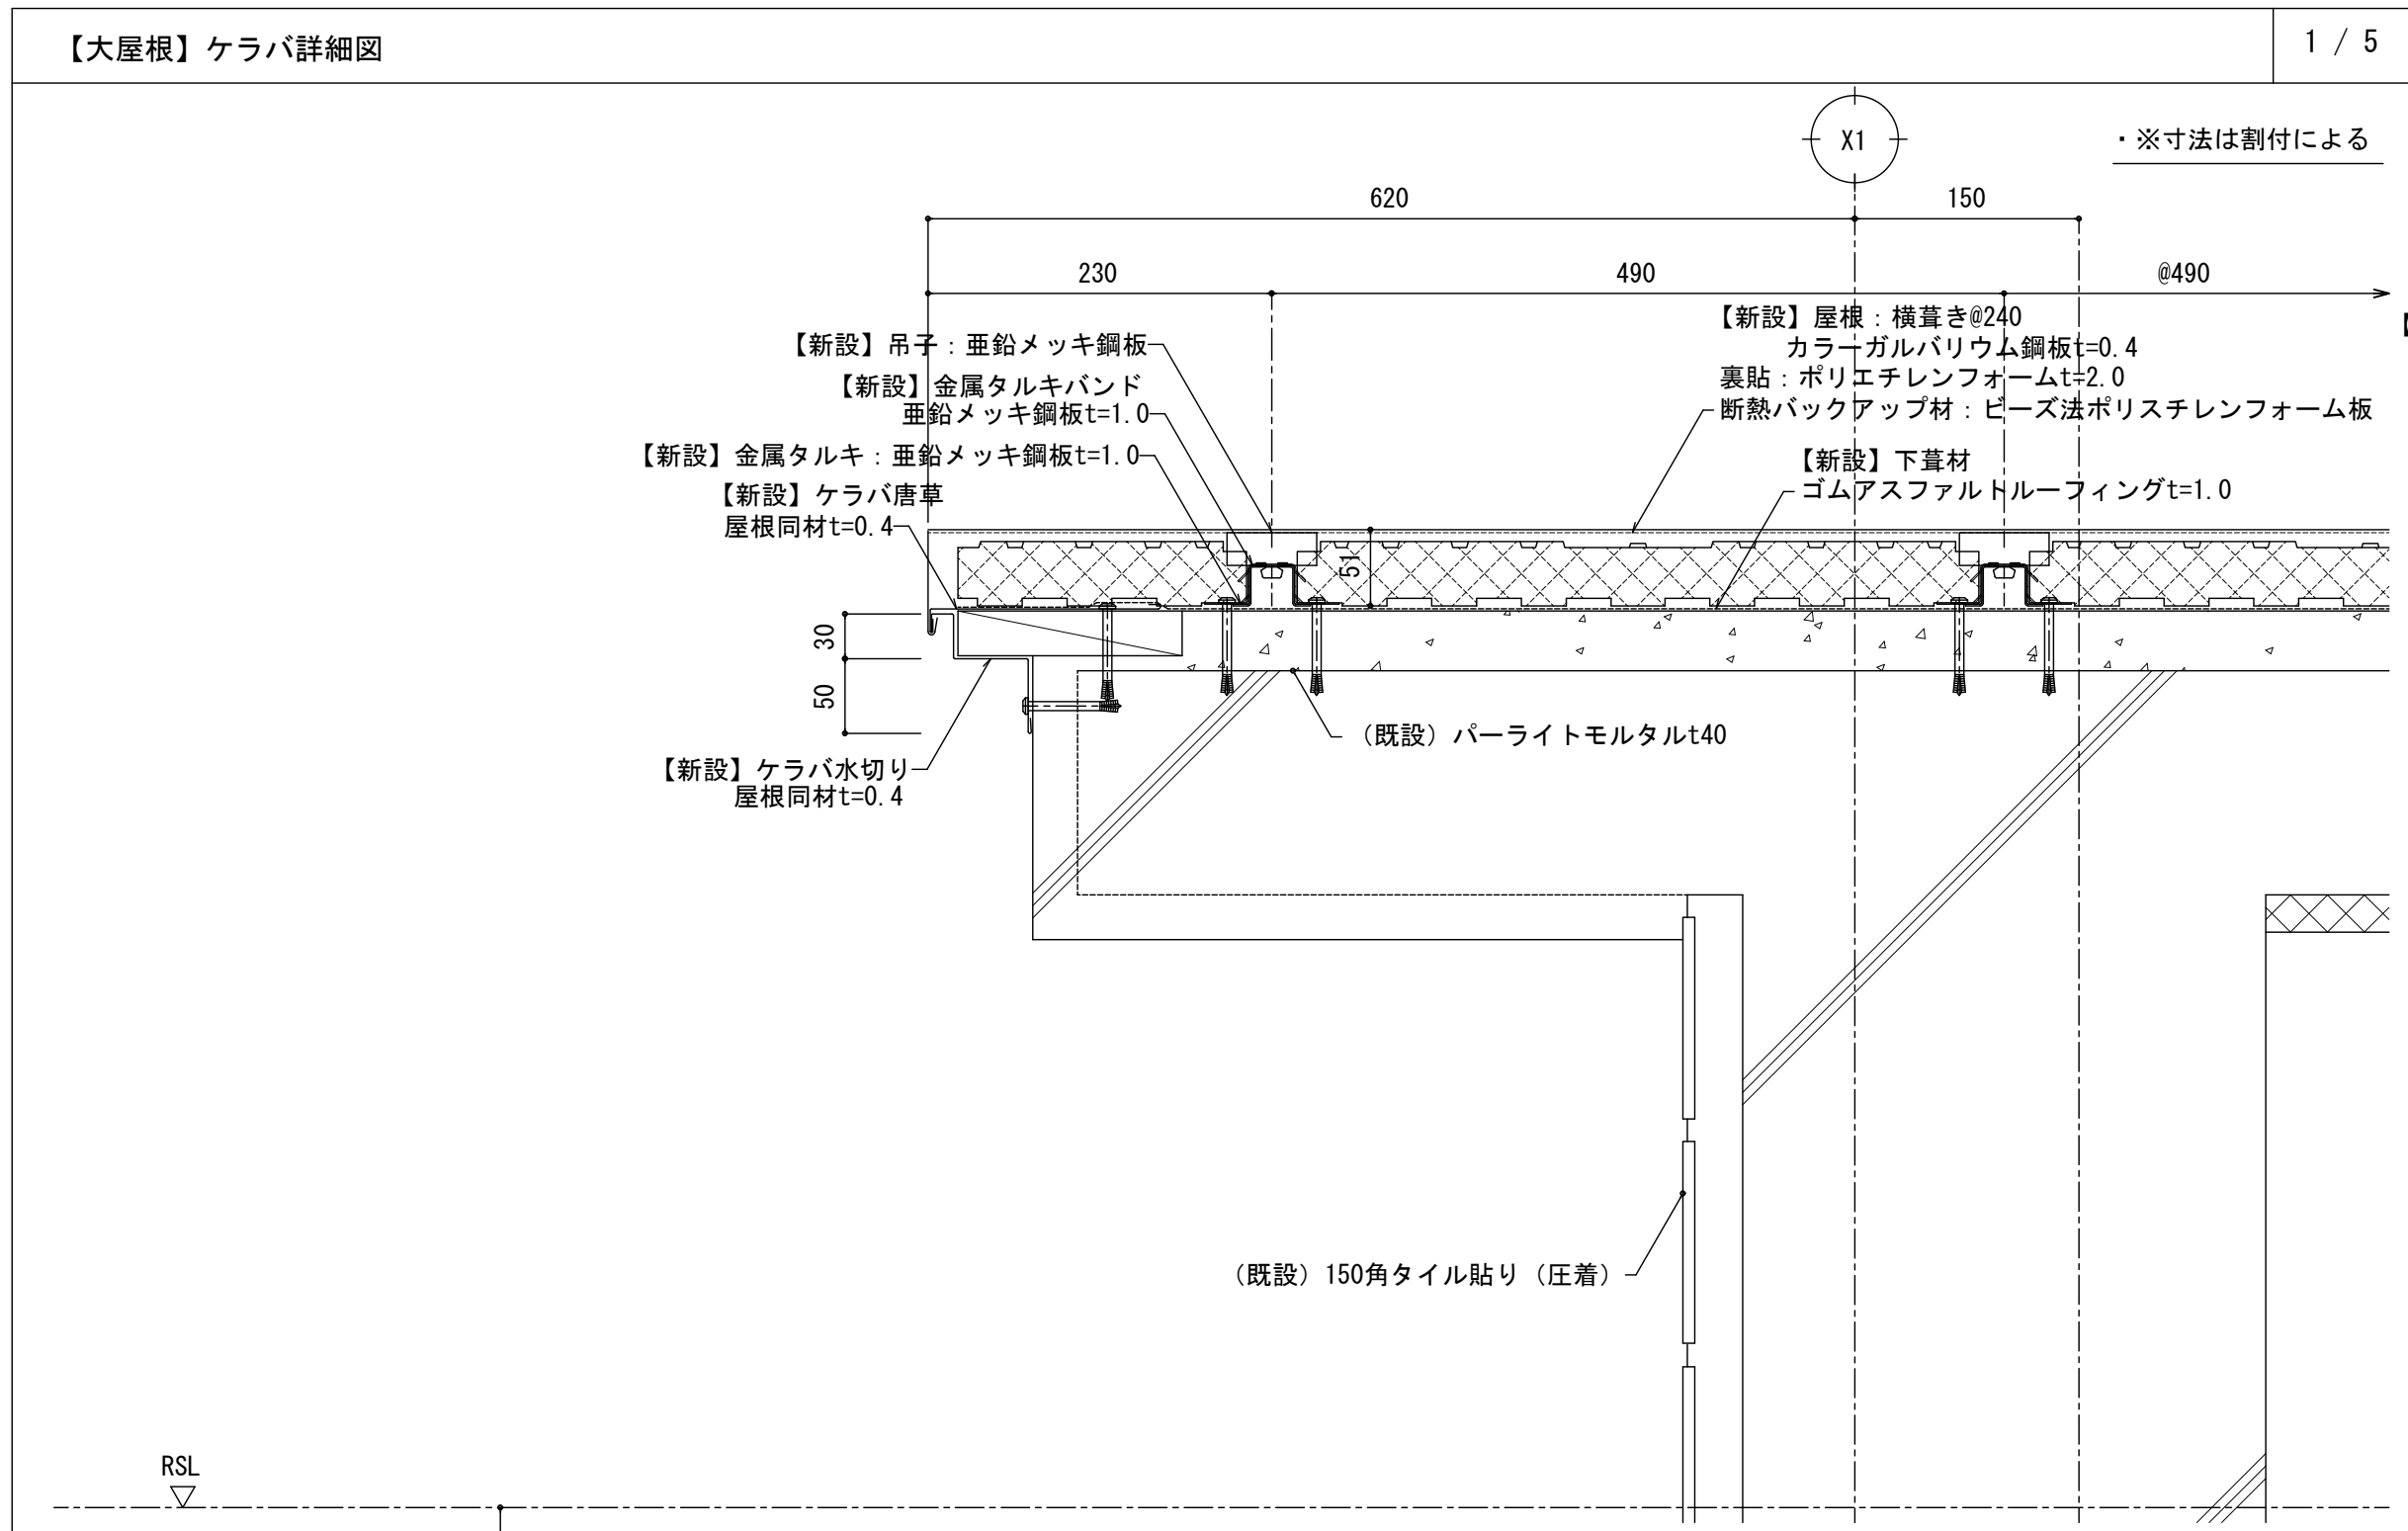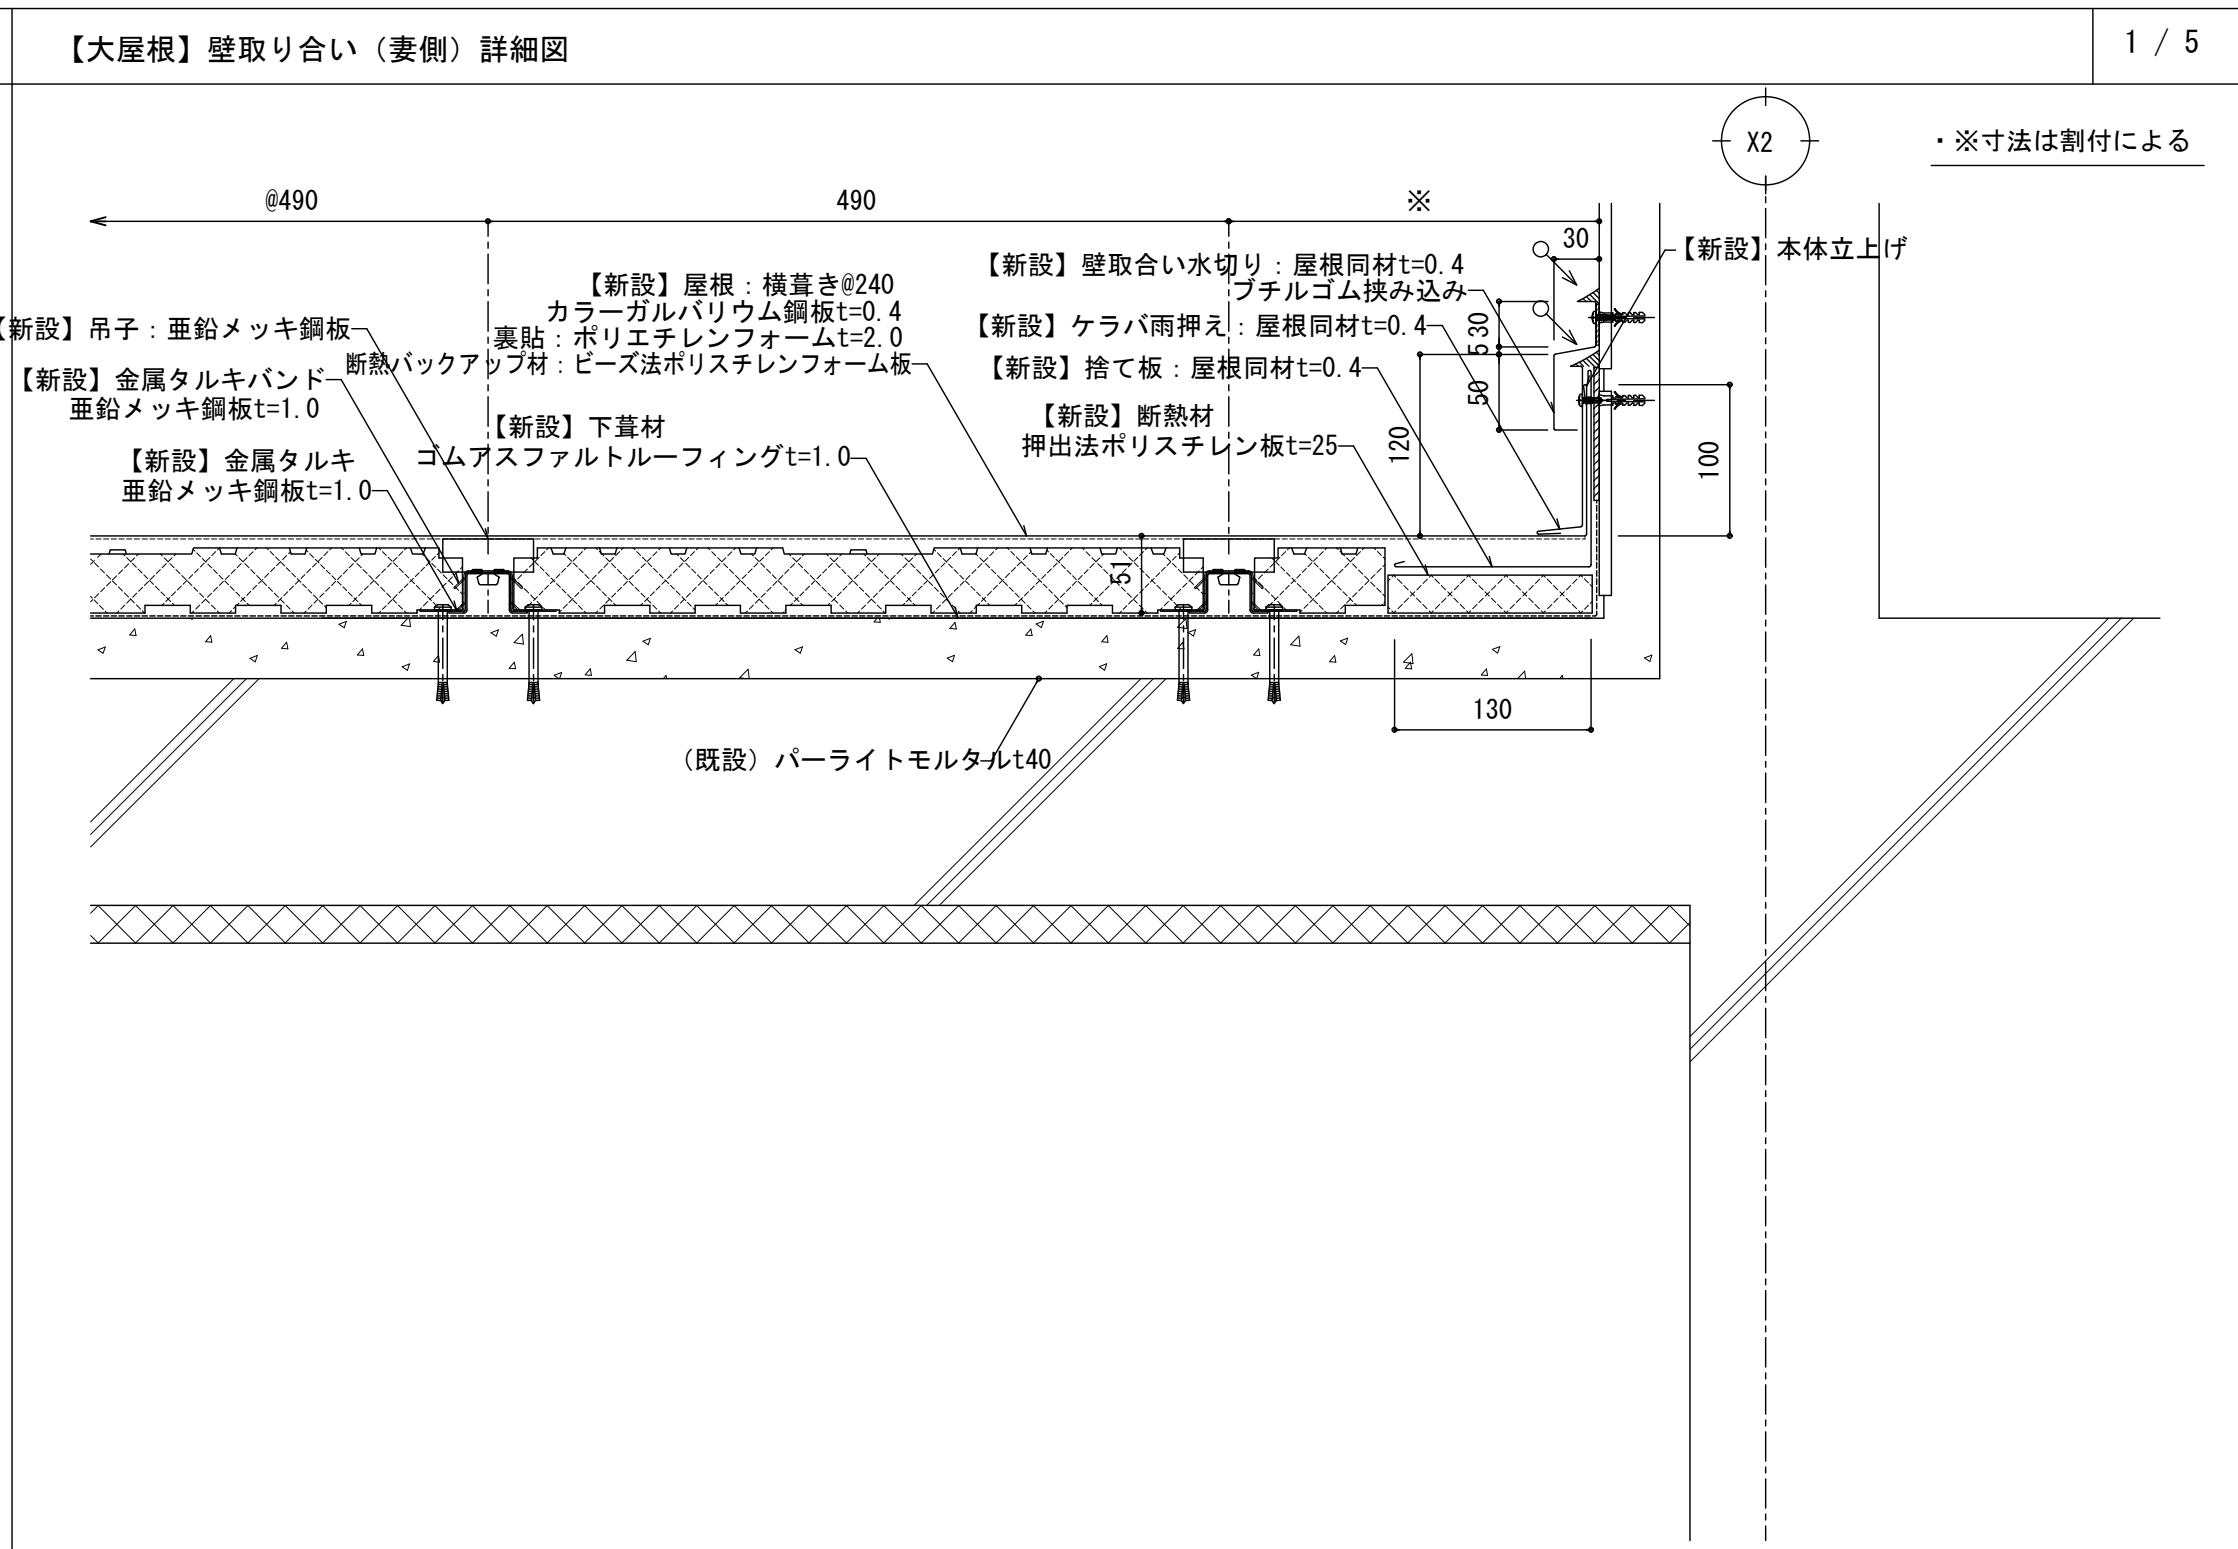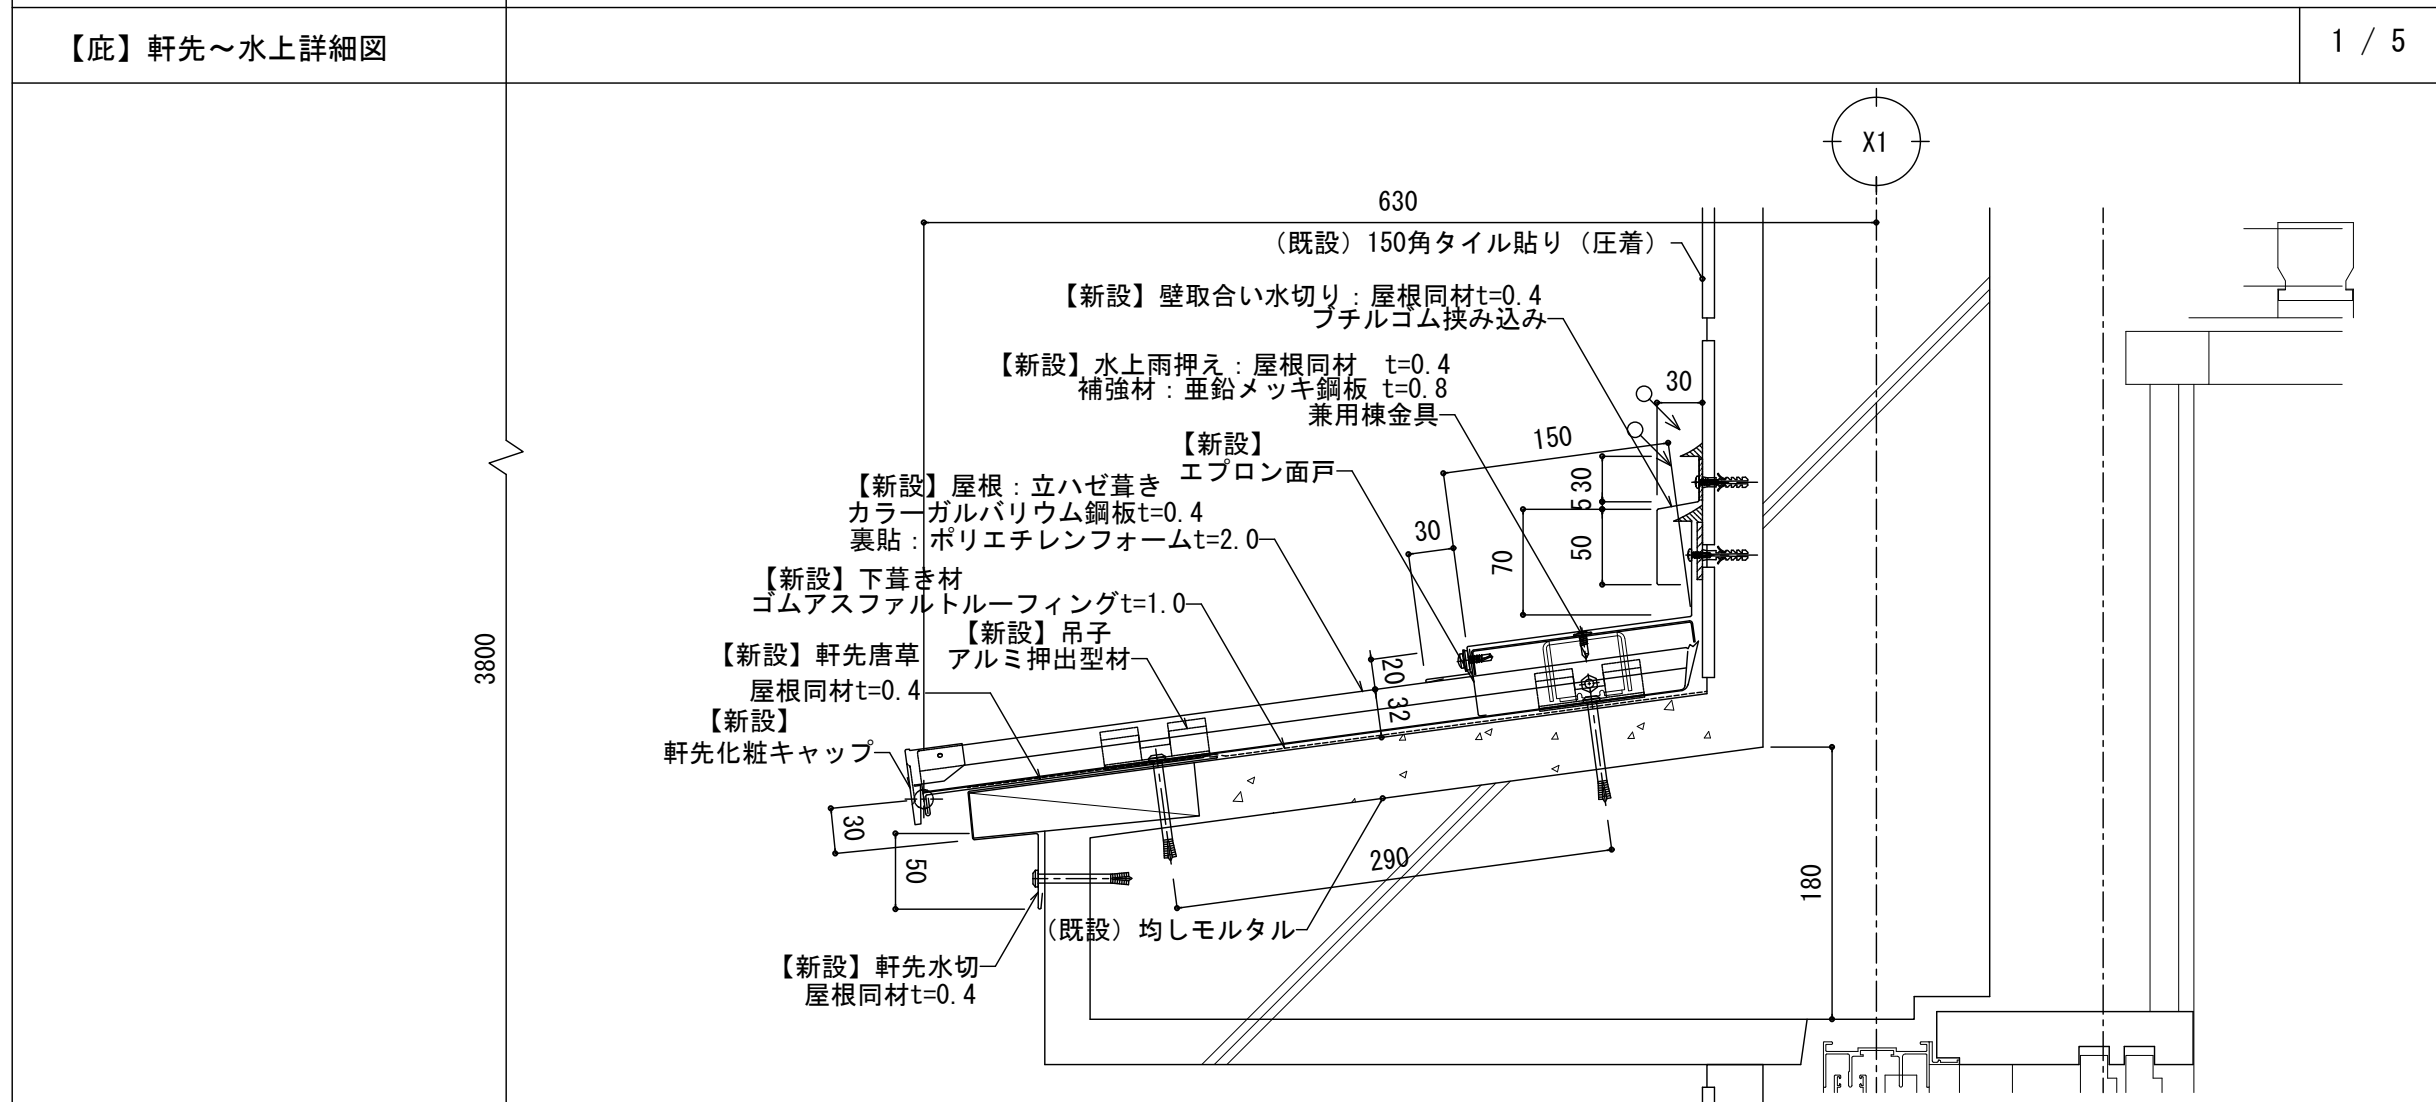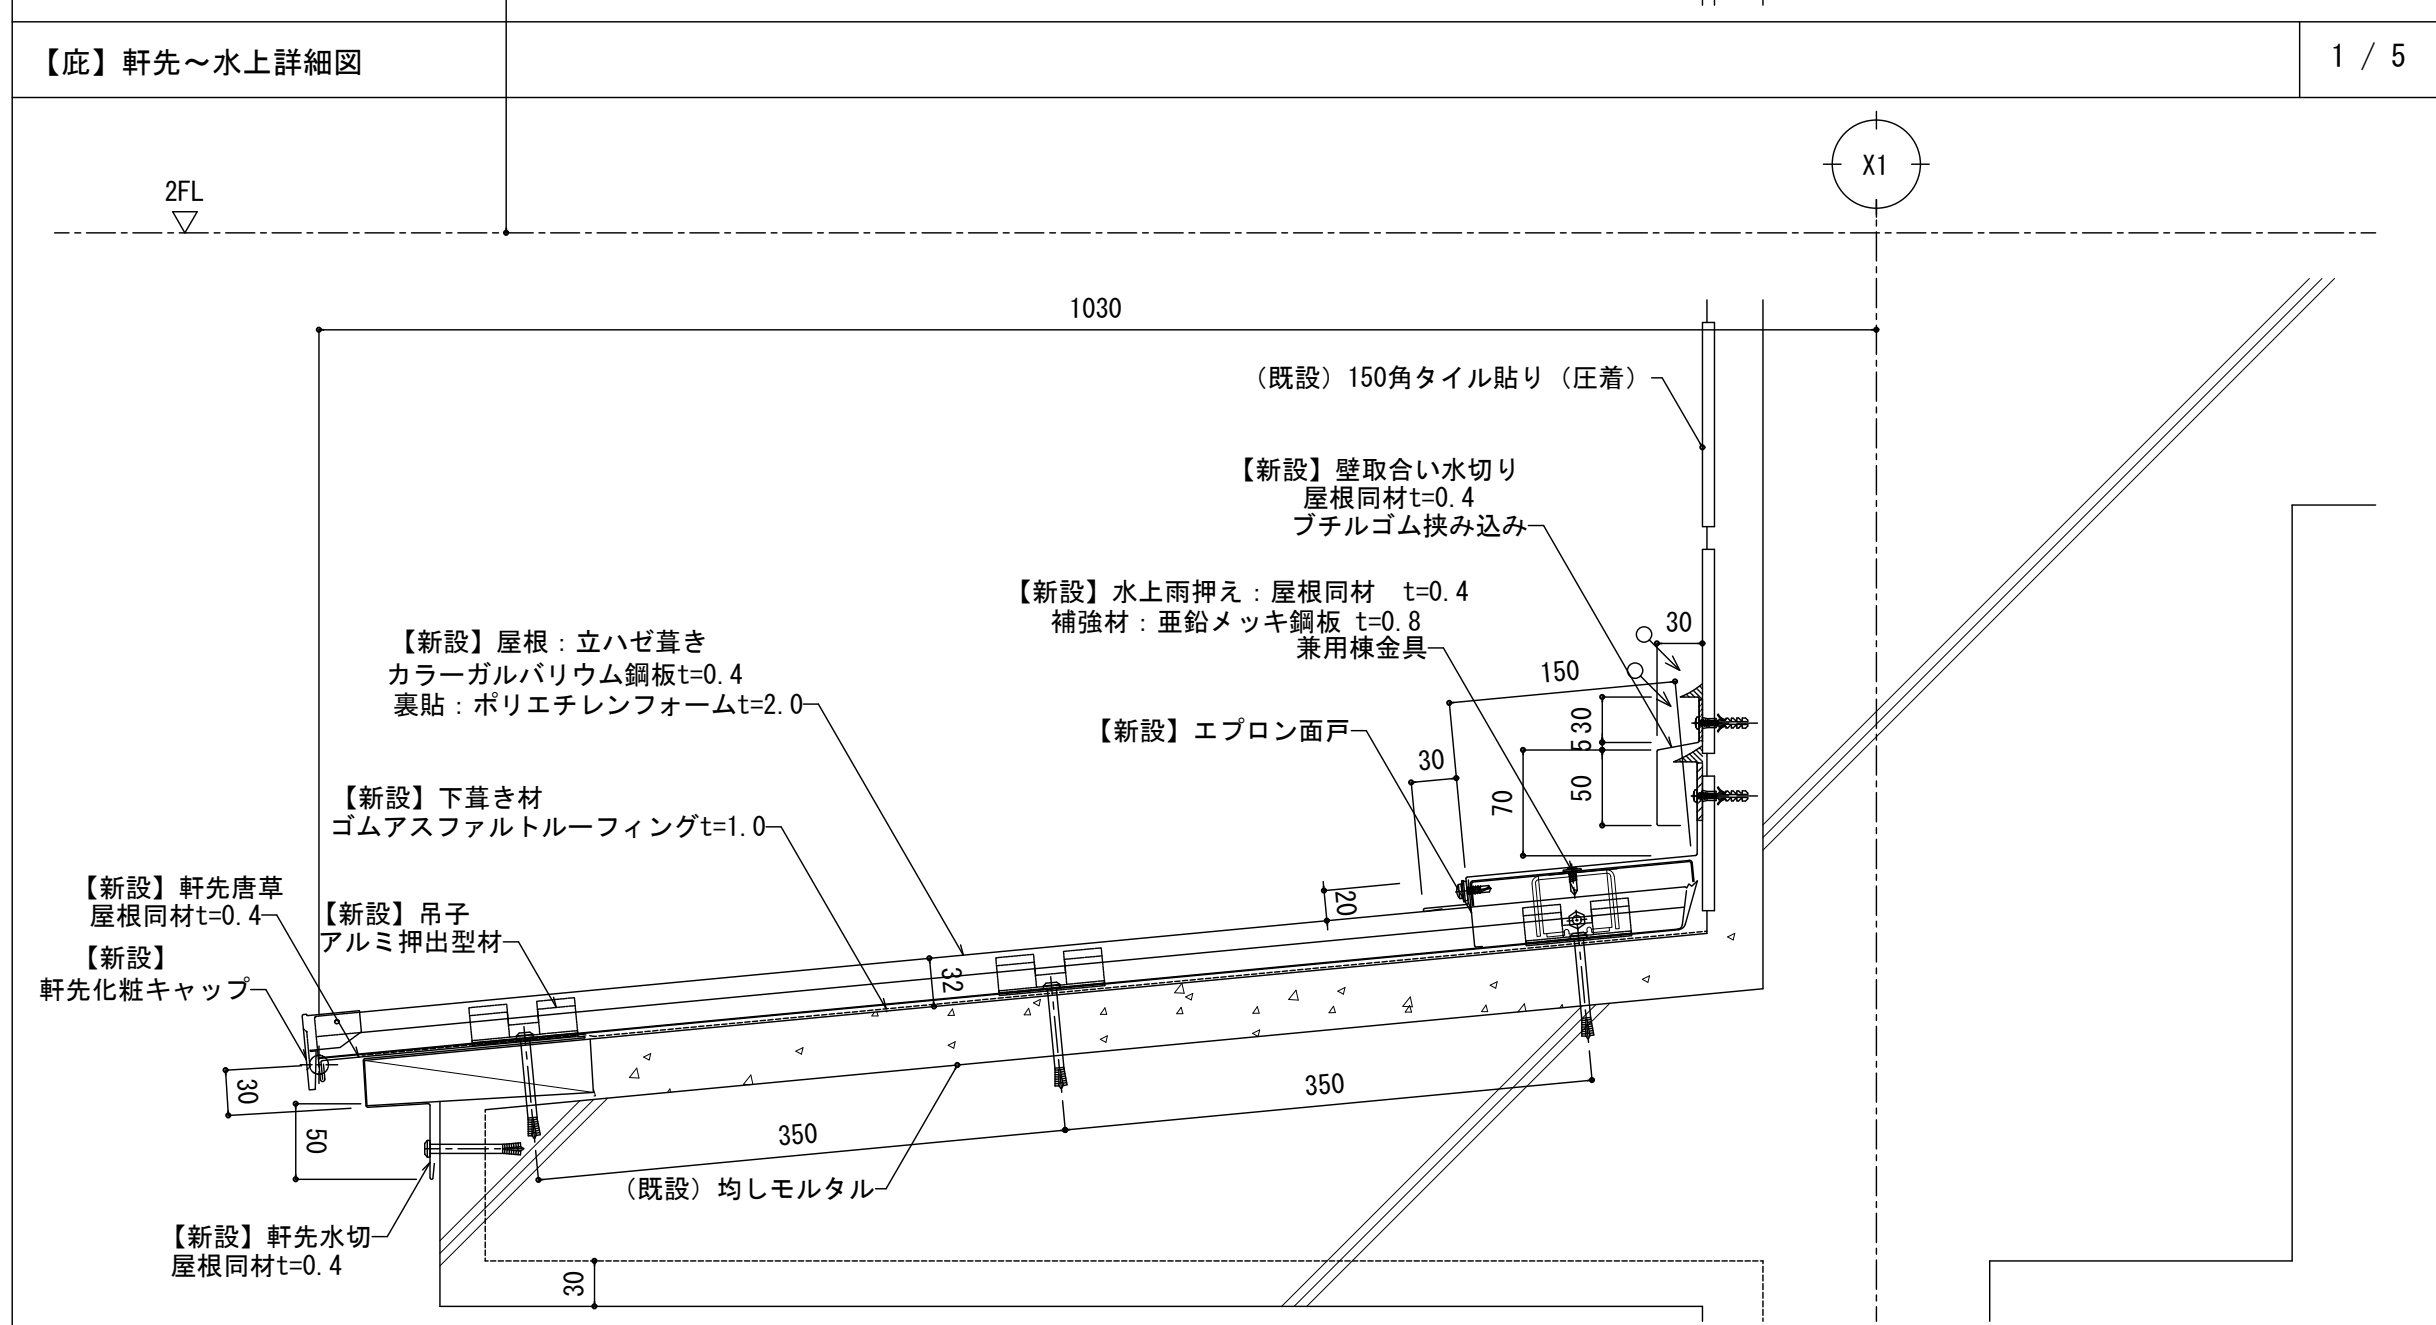【大屋根】ケラバ詳細図		1 / 5	【大屋根】壁取り合い（妻側）詳細図		1 / 5				
									
【庇】軒先～水上詳細図		1 / 5							
									
【庇】軒先～水上詳細図		1 / 5							
									
		DRAWING AND ROUND OF SOKENSHA 株式会社 創建社D&R設計	一級建築士事務所 大阪府知事登録 第13258号	一級建築士大臣登録 第319884号 堀井 聖希子	承認	設計	担当	工事名称 西部コミュニティセンター改修工事	図面番号 A-63
			設計年月日 2025年 2月				図面名称 屋根詳細図（2）	縮尺 A1-1:5 A3-1:10	


【現況撤去】軽量スプリングシャッター

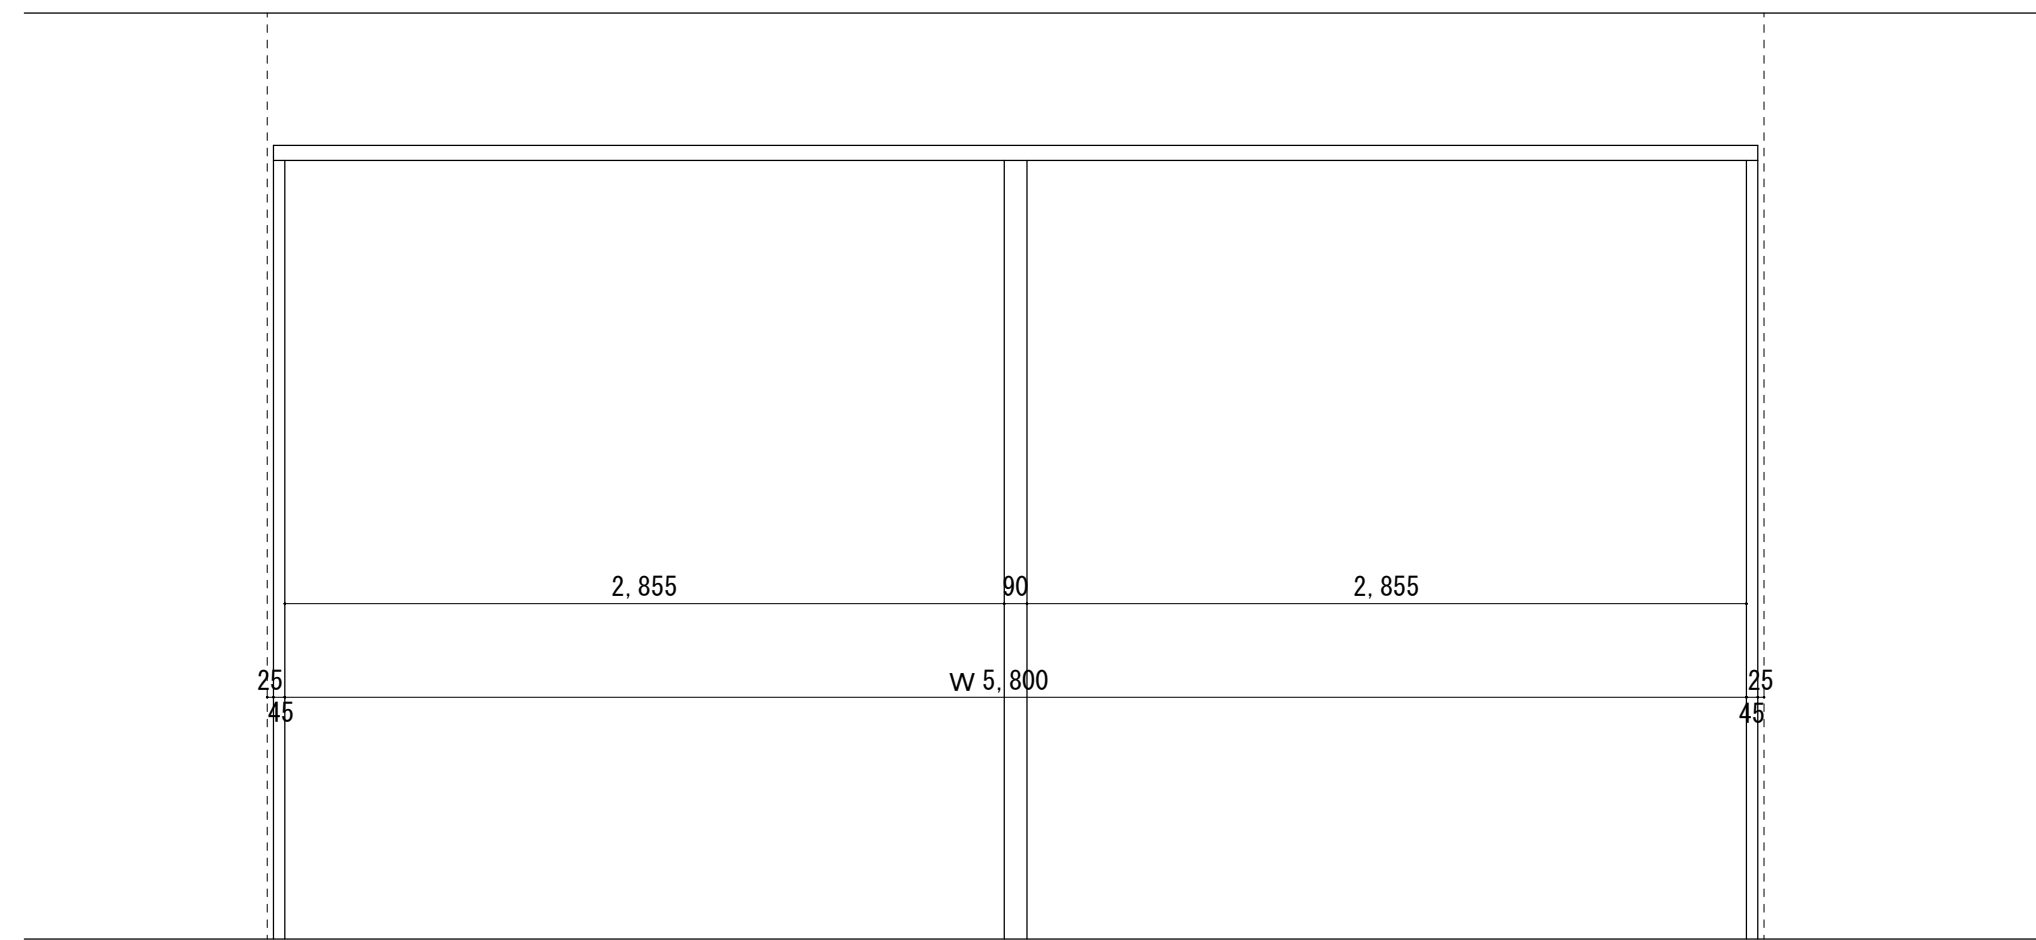

正面図 S=1/30

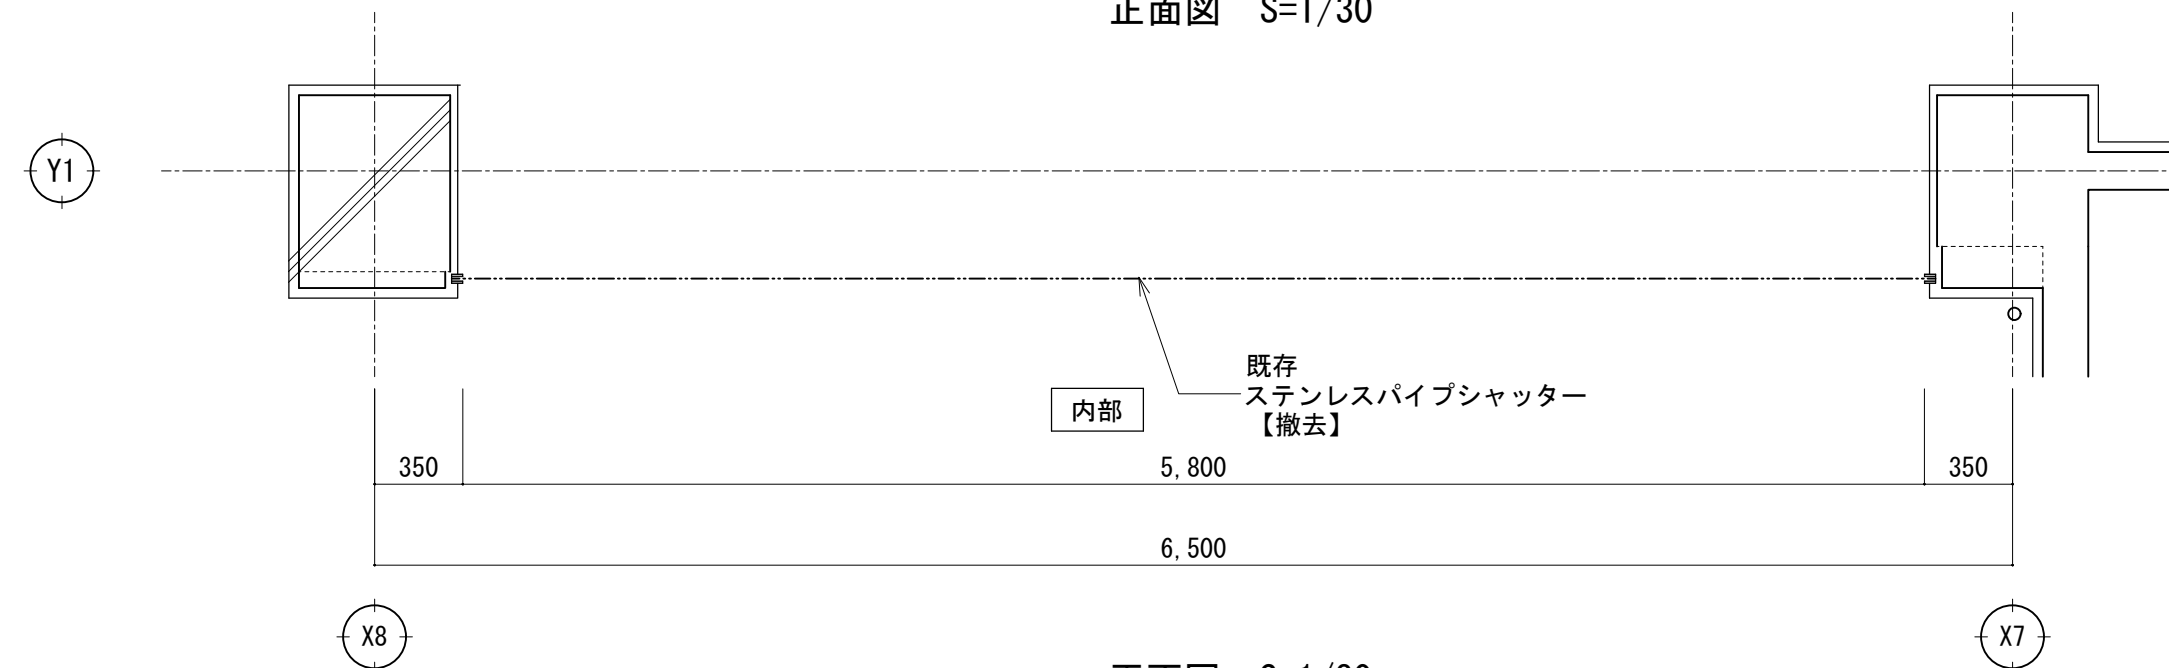


平面图 S=1/30

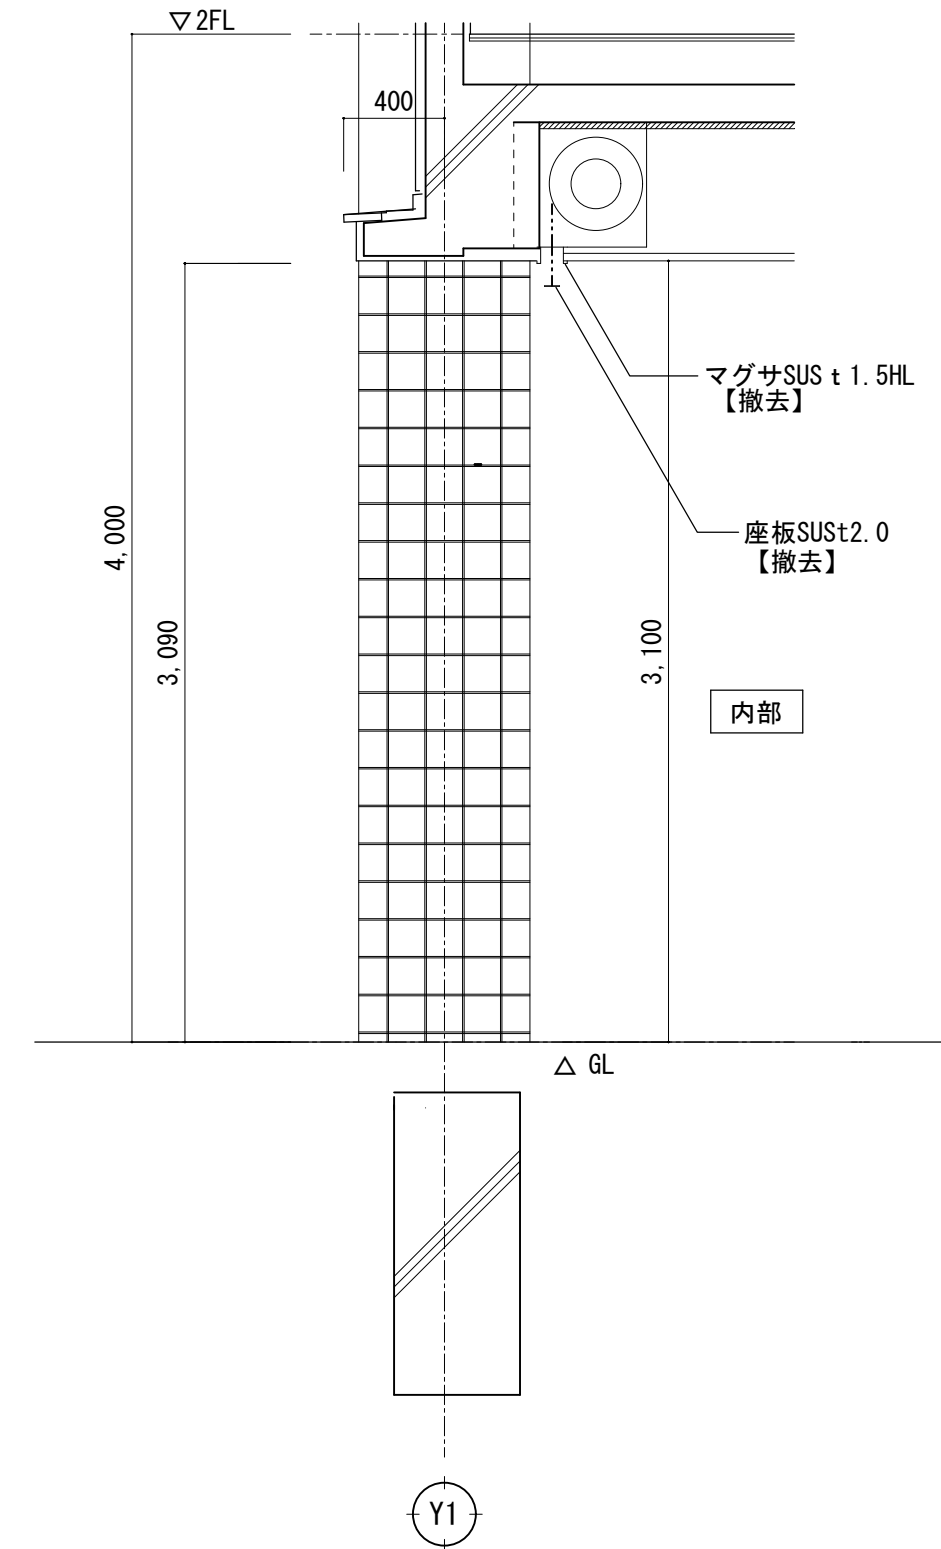


断面図 S=1/30


【改修後】重量ステンレスグリルシャッター

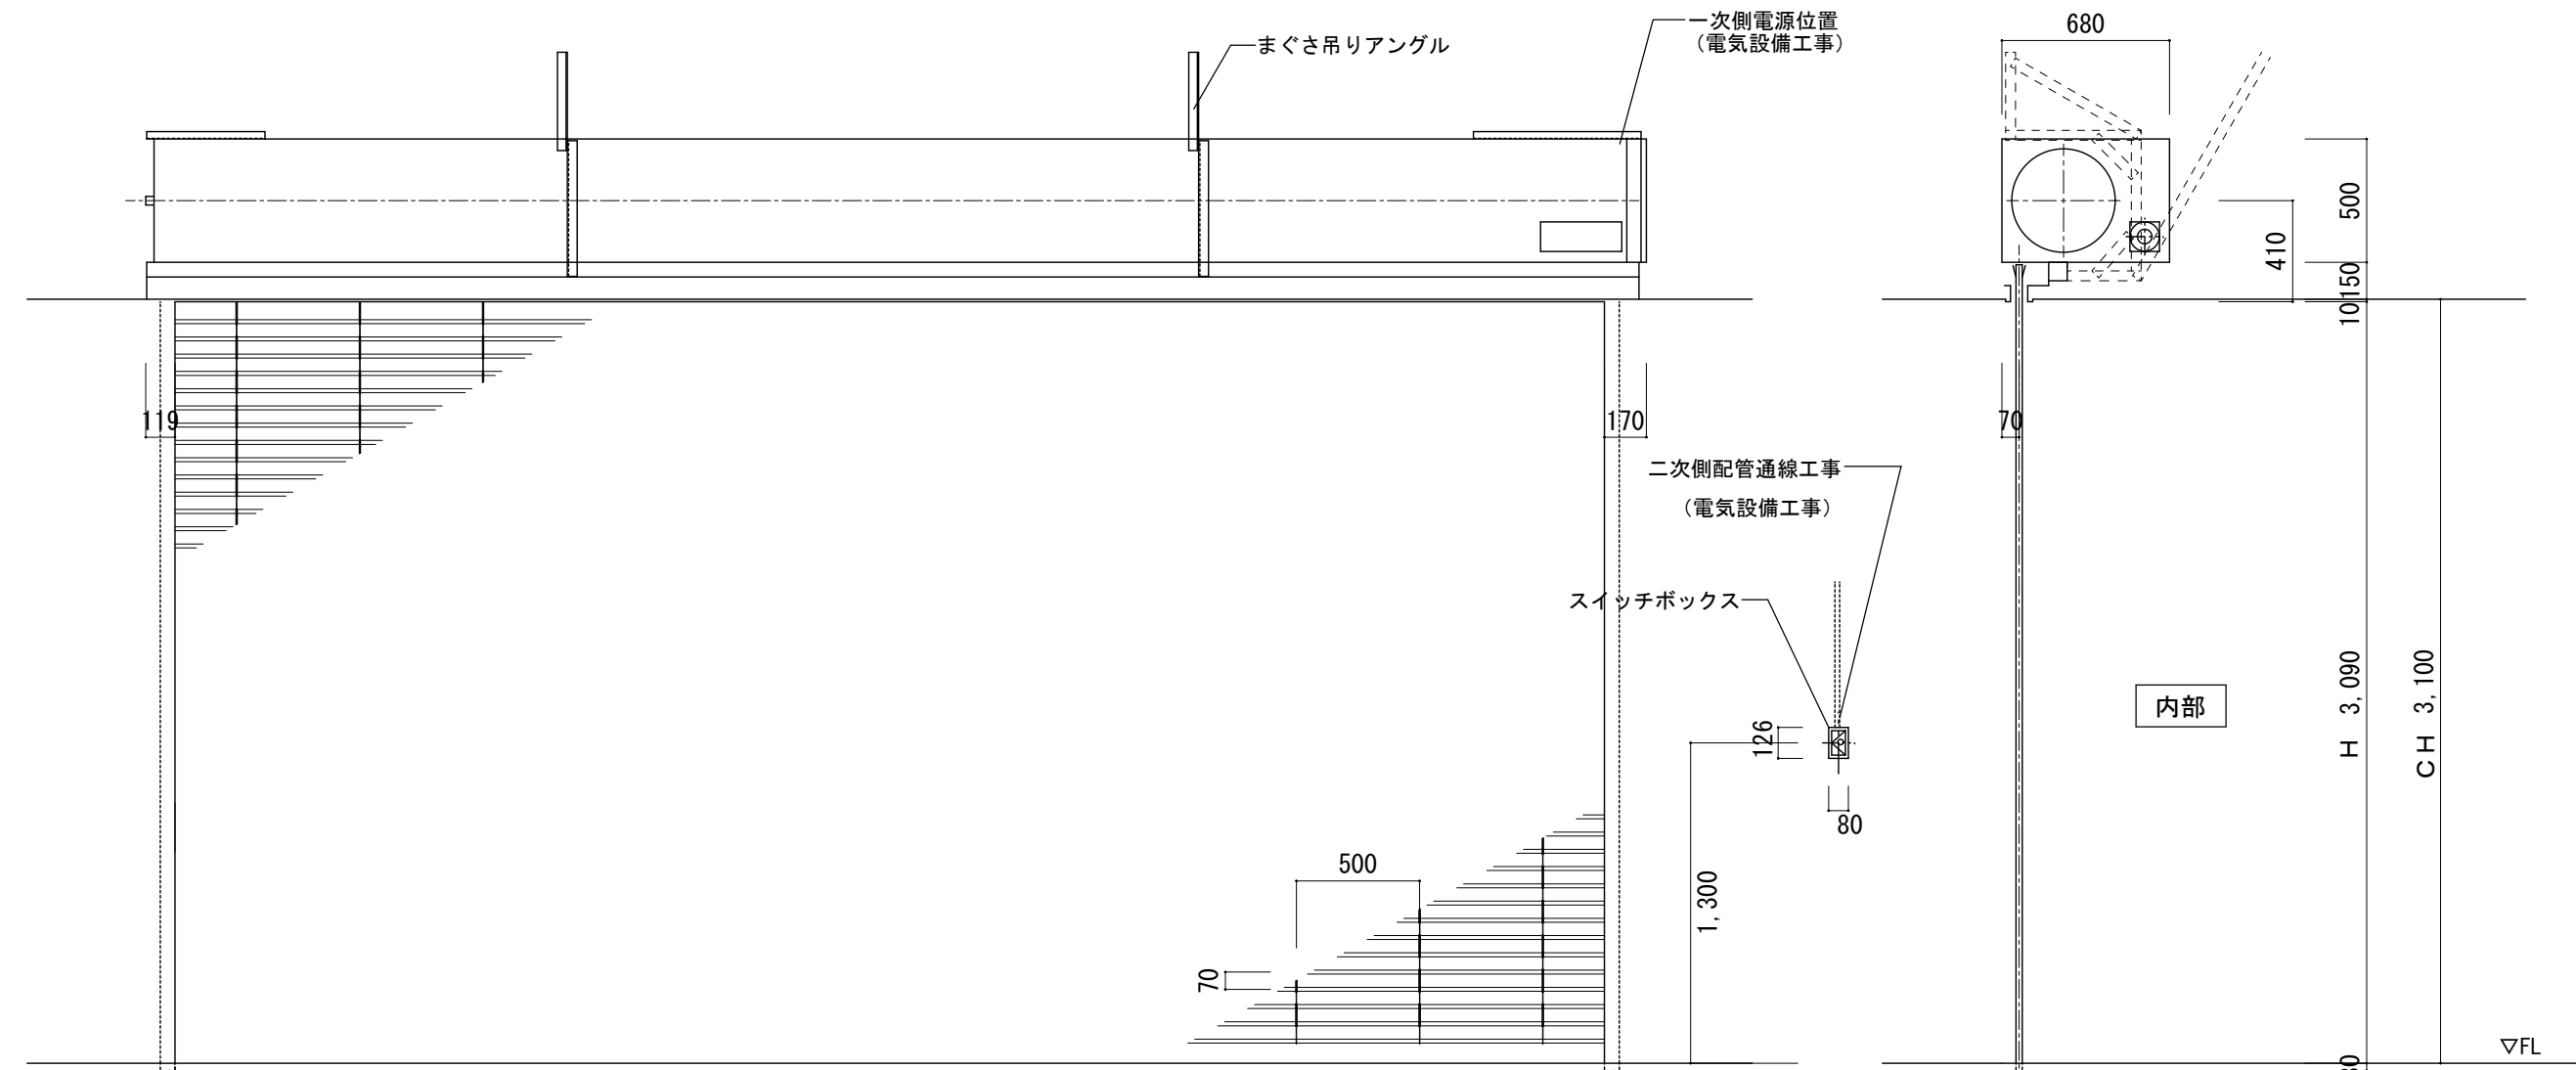


正面図 S=1/30

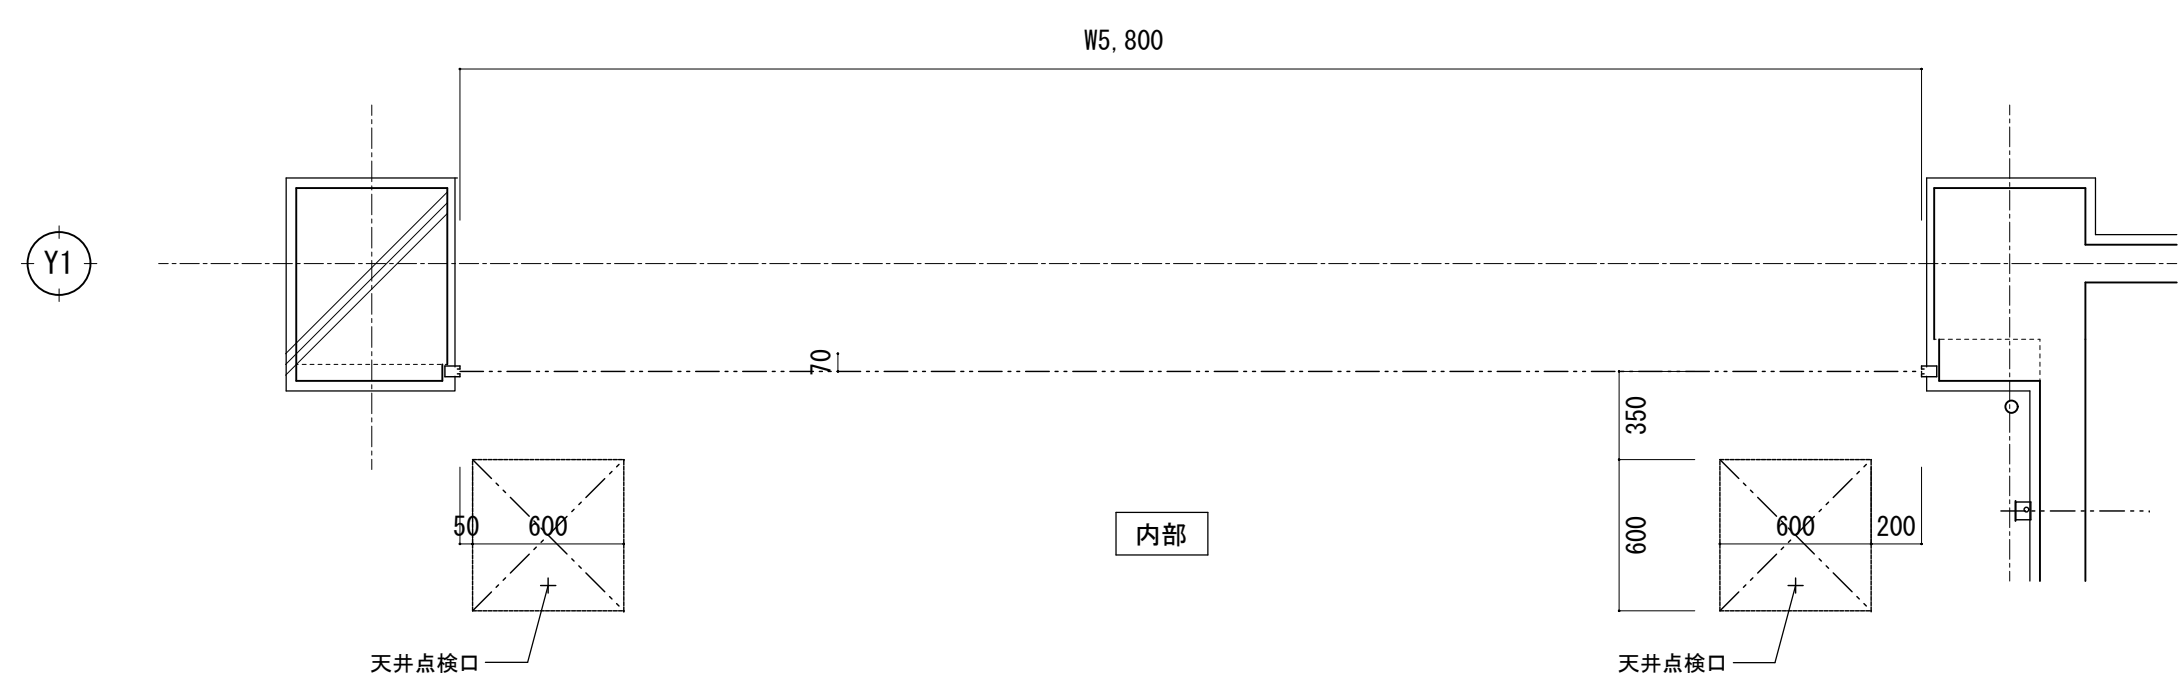


平面図 S=1/30

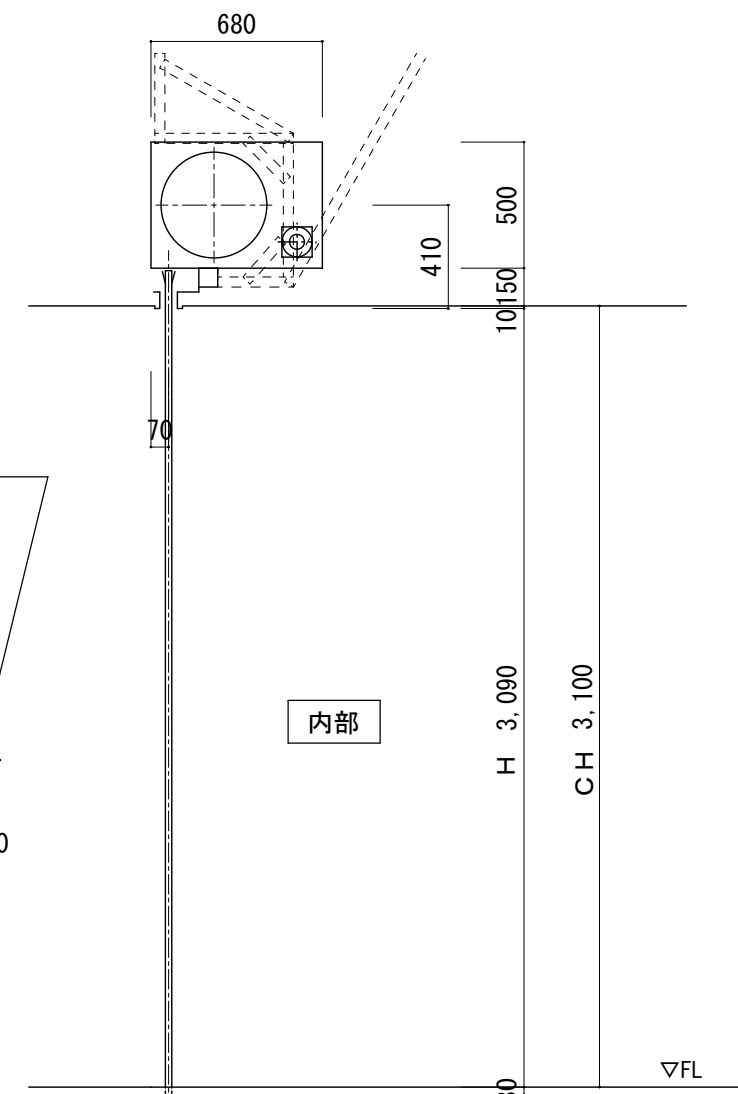

断面図 S=1/30






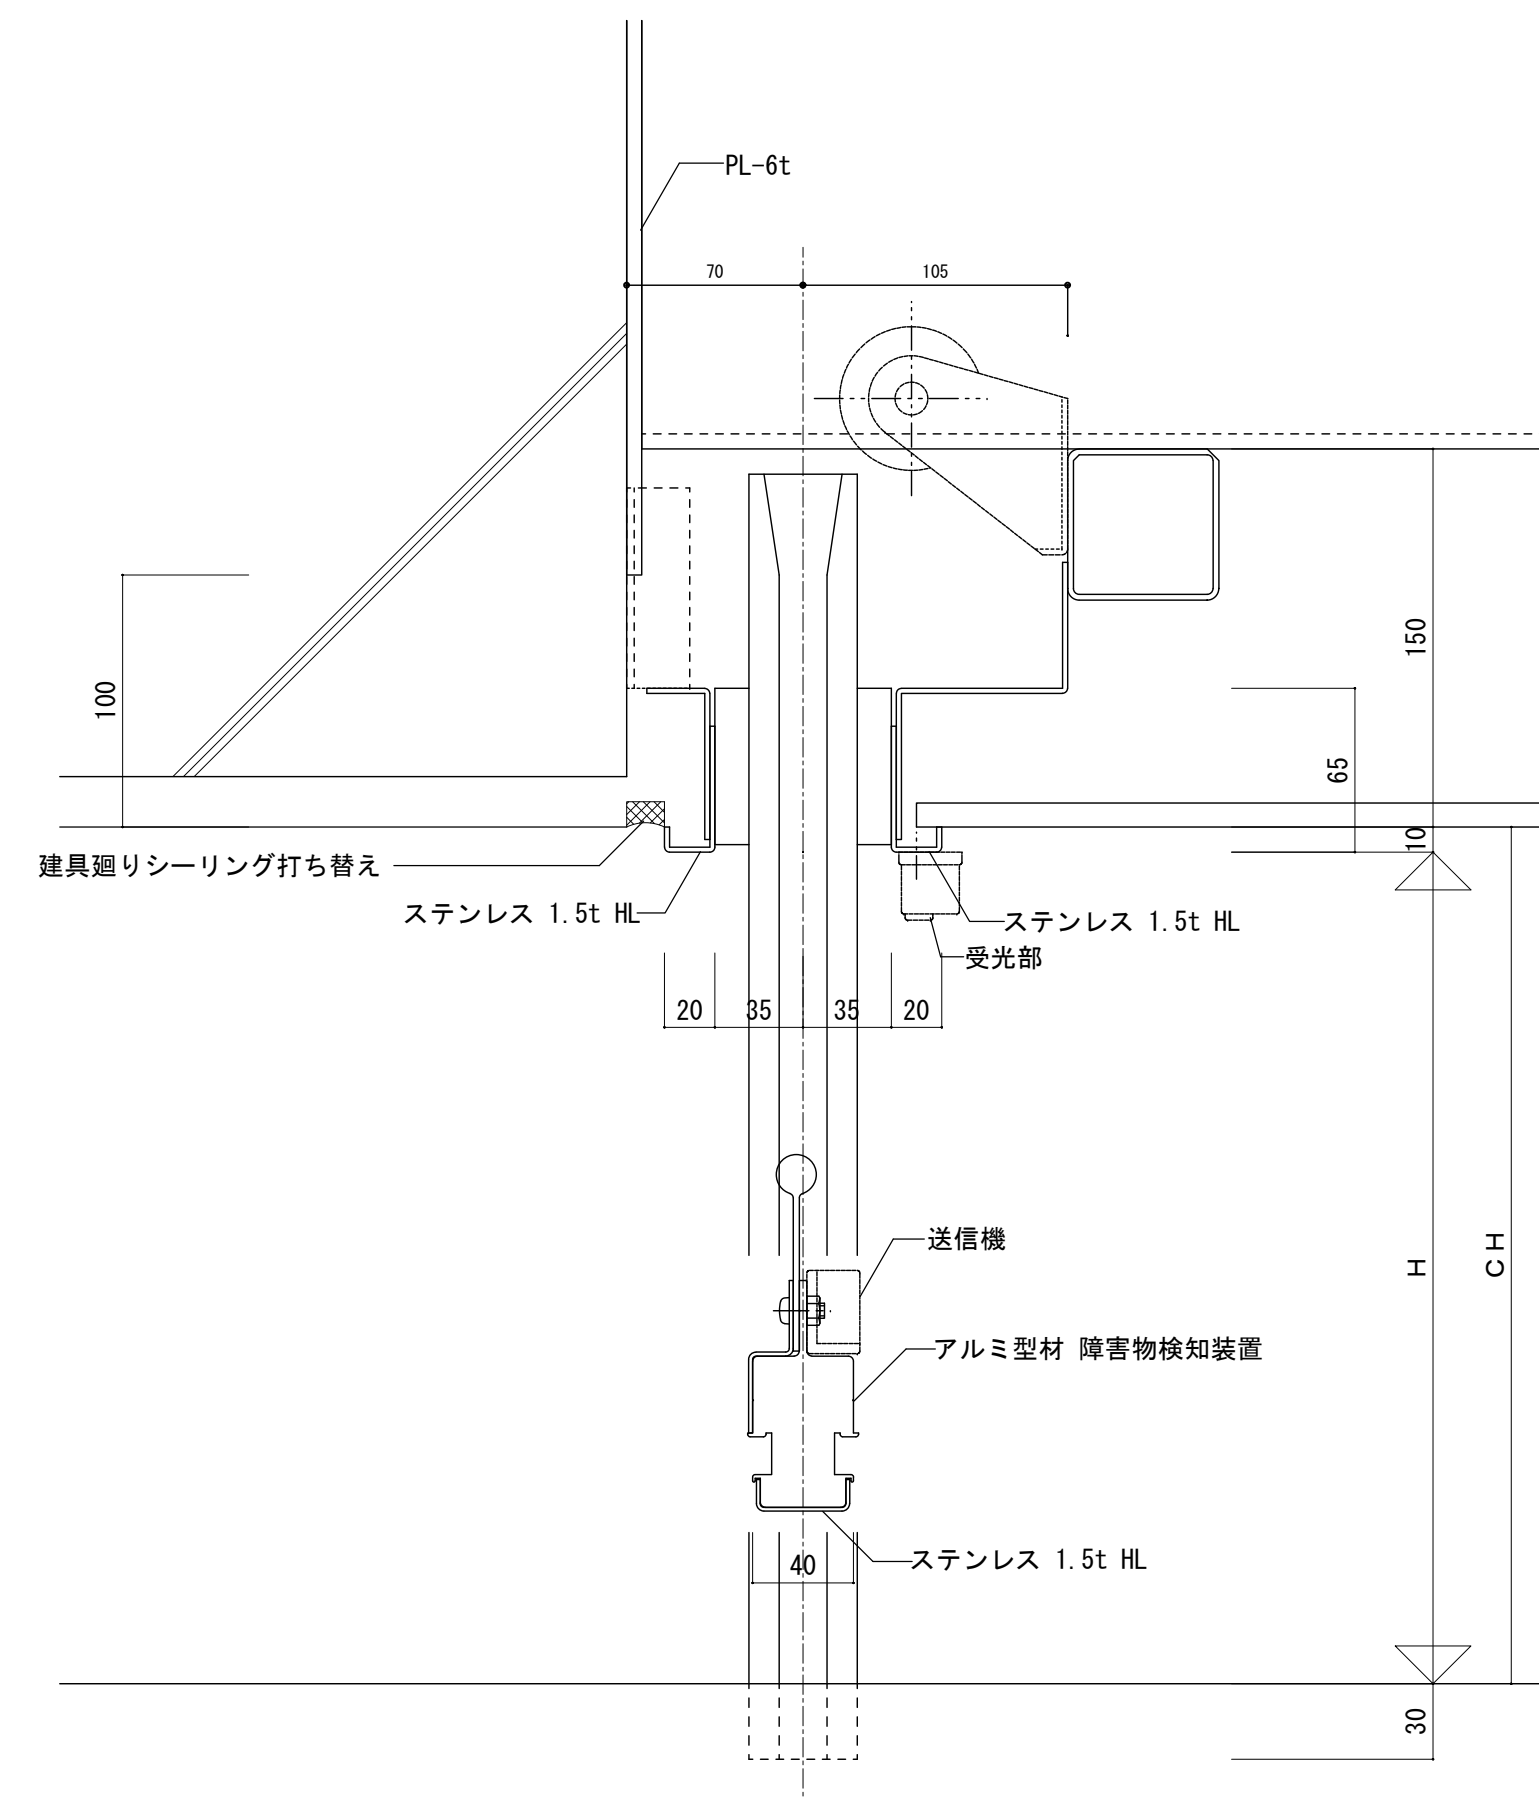


断面詳細図 S=1/3

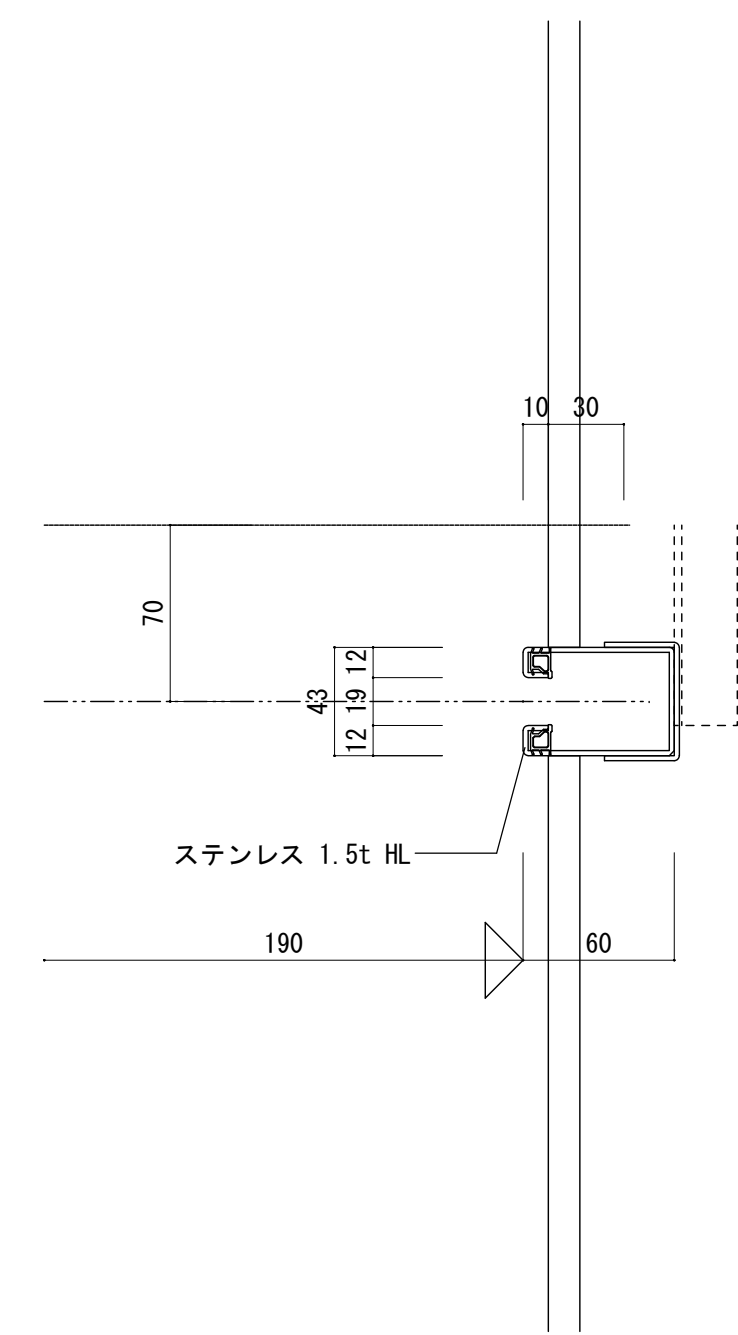

平面詳細図 S=1/3















 DRAWING AND ROUND OF SOKENSHA 株式会社 創建社D&R設計	一級建築士事務所 大阪府知事登録 第319884号 城井 亜希子	一級建築士大臣登録 第319884号 城井 亜希子	承認	設計	担当	工事名称 西部コミュニティセンター改修工事	図面番号 A-64
	設計年月日 2025年 2月					図面名称 建具詳細図 (1)	縮尺 A1-1:30/ 3 A3-1:60/ 6

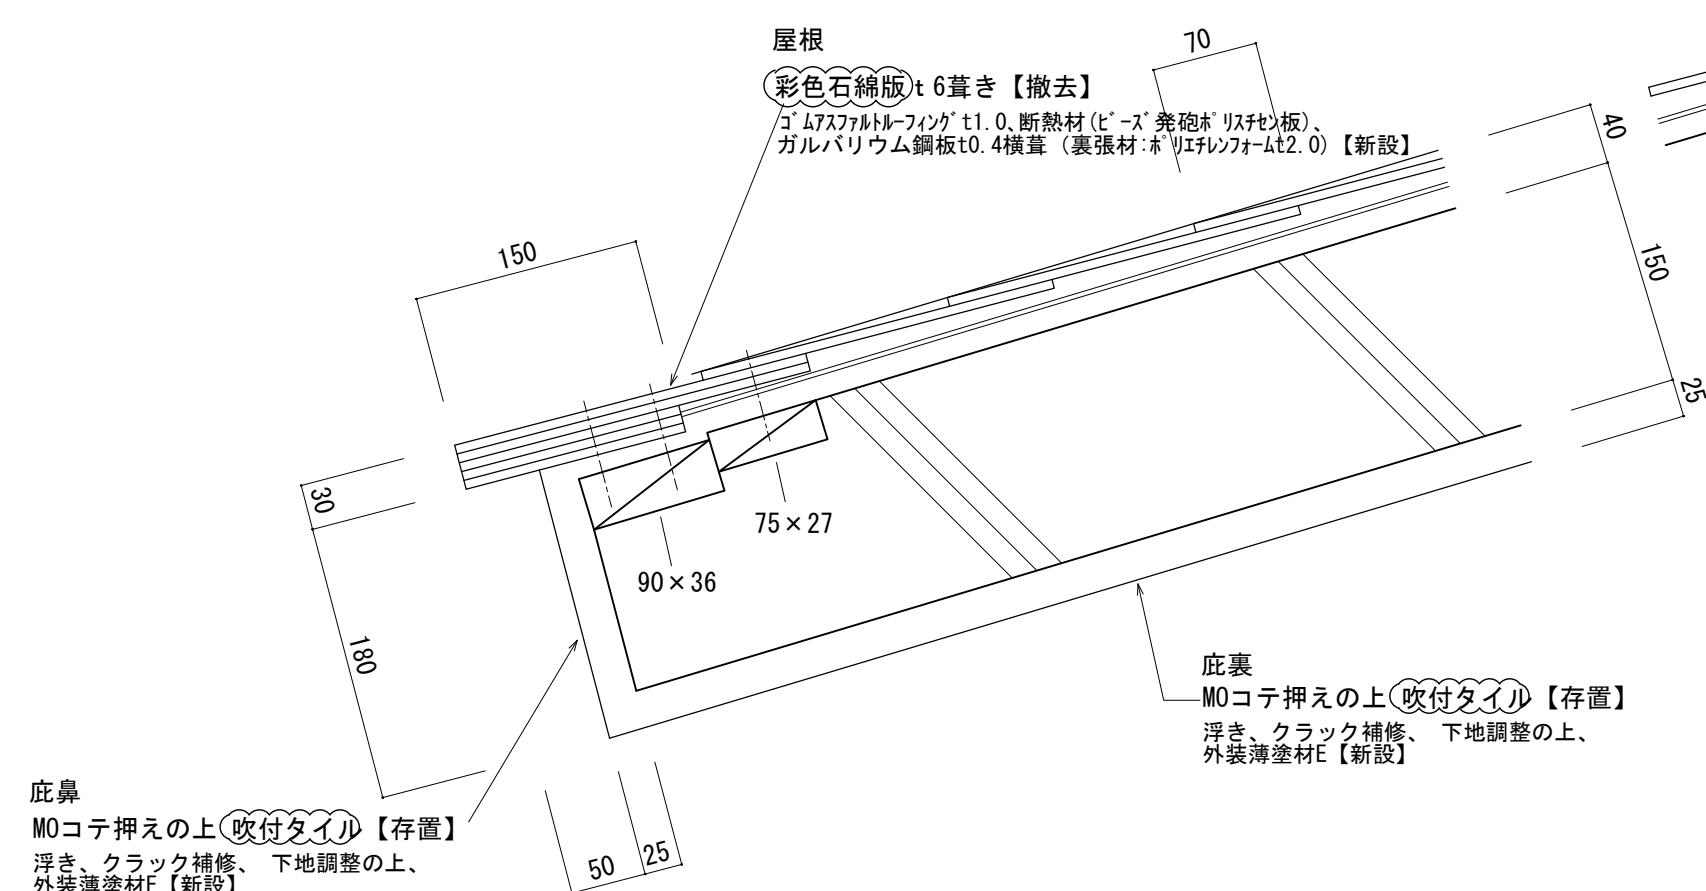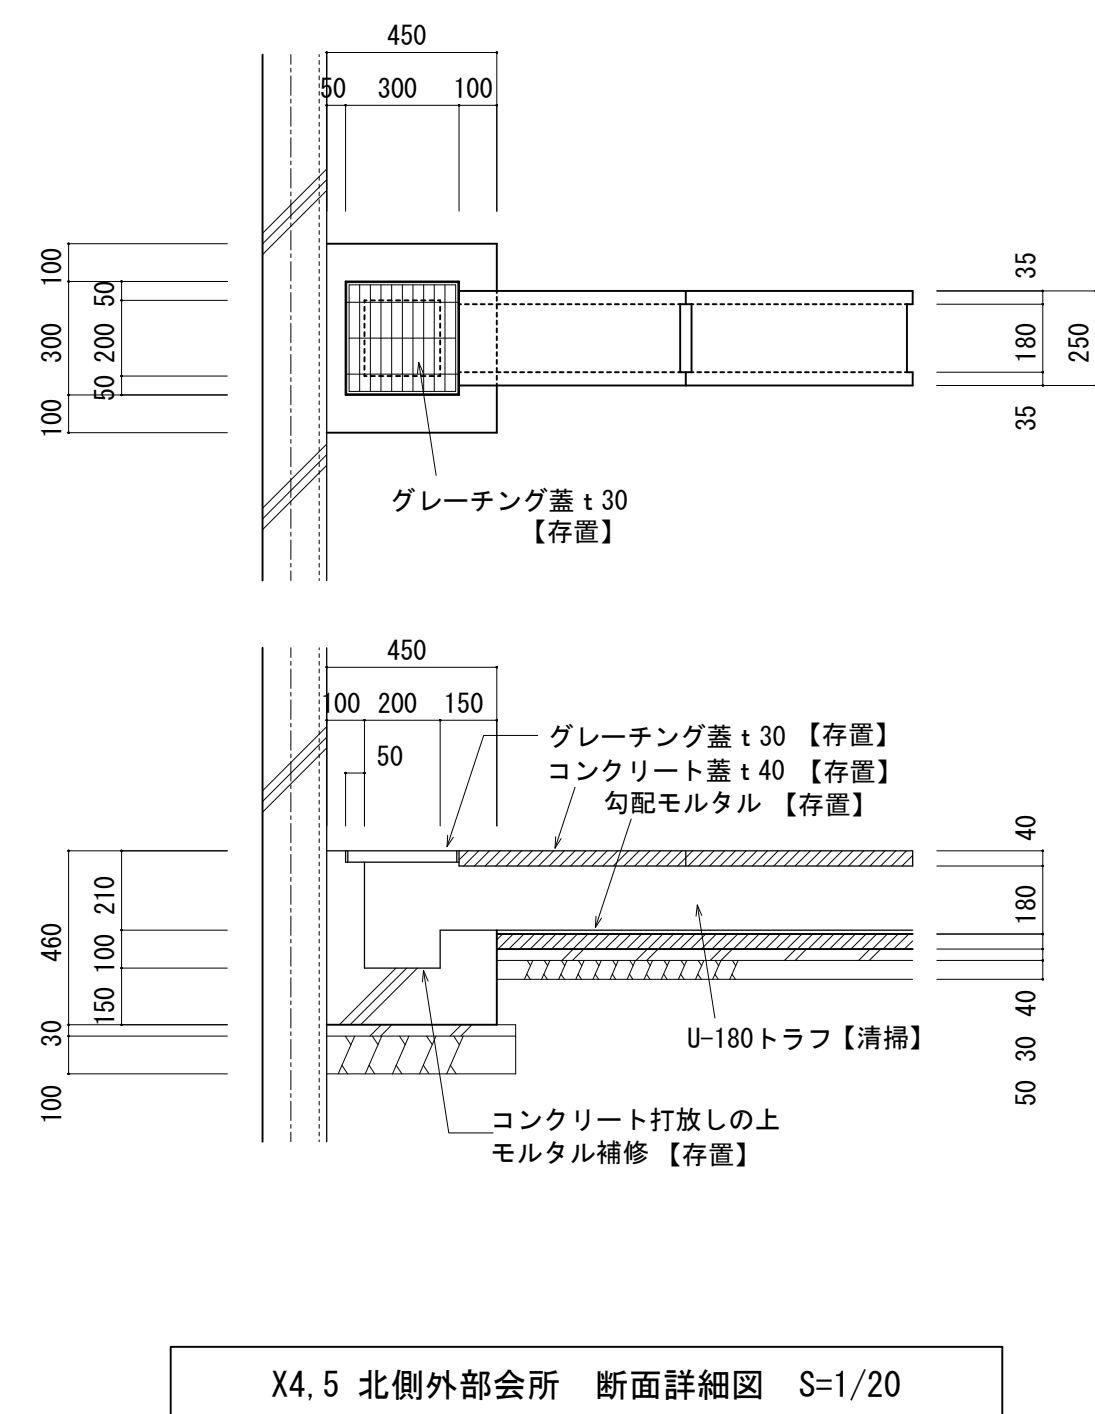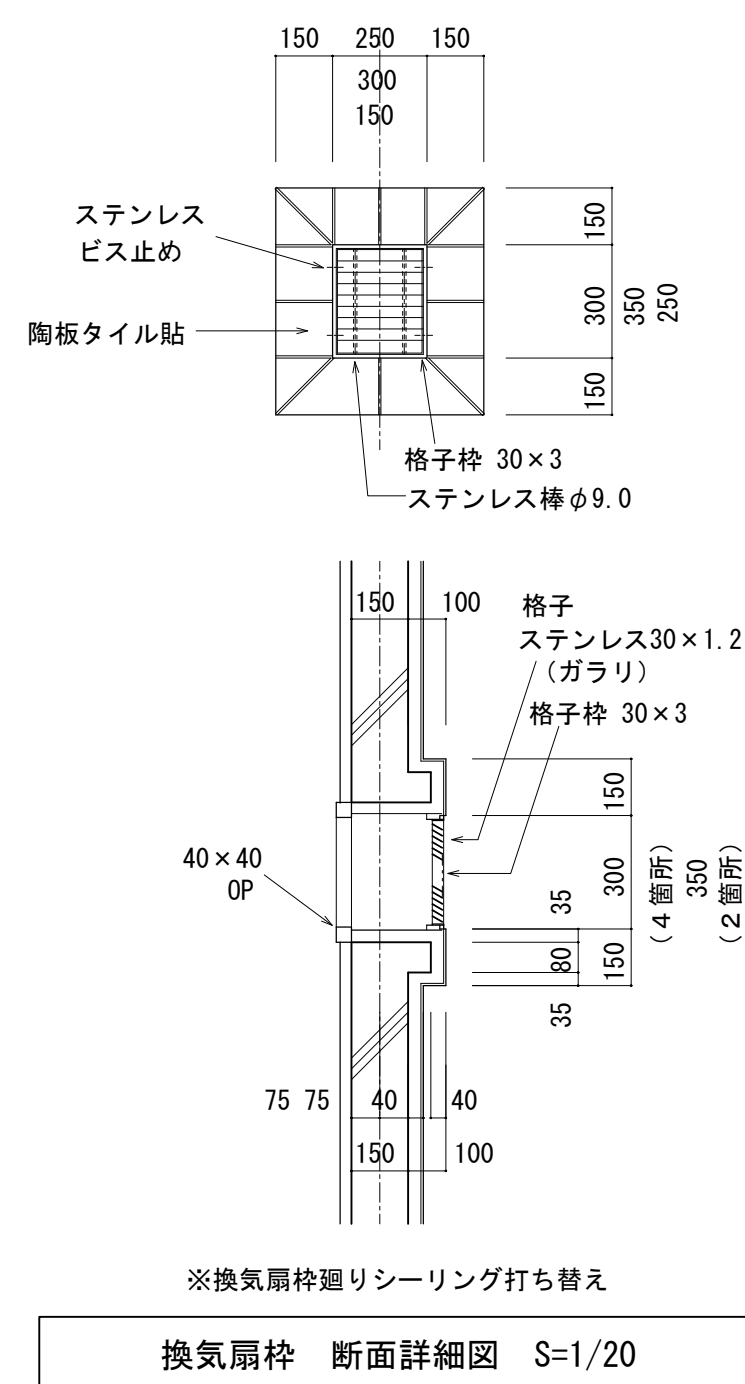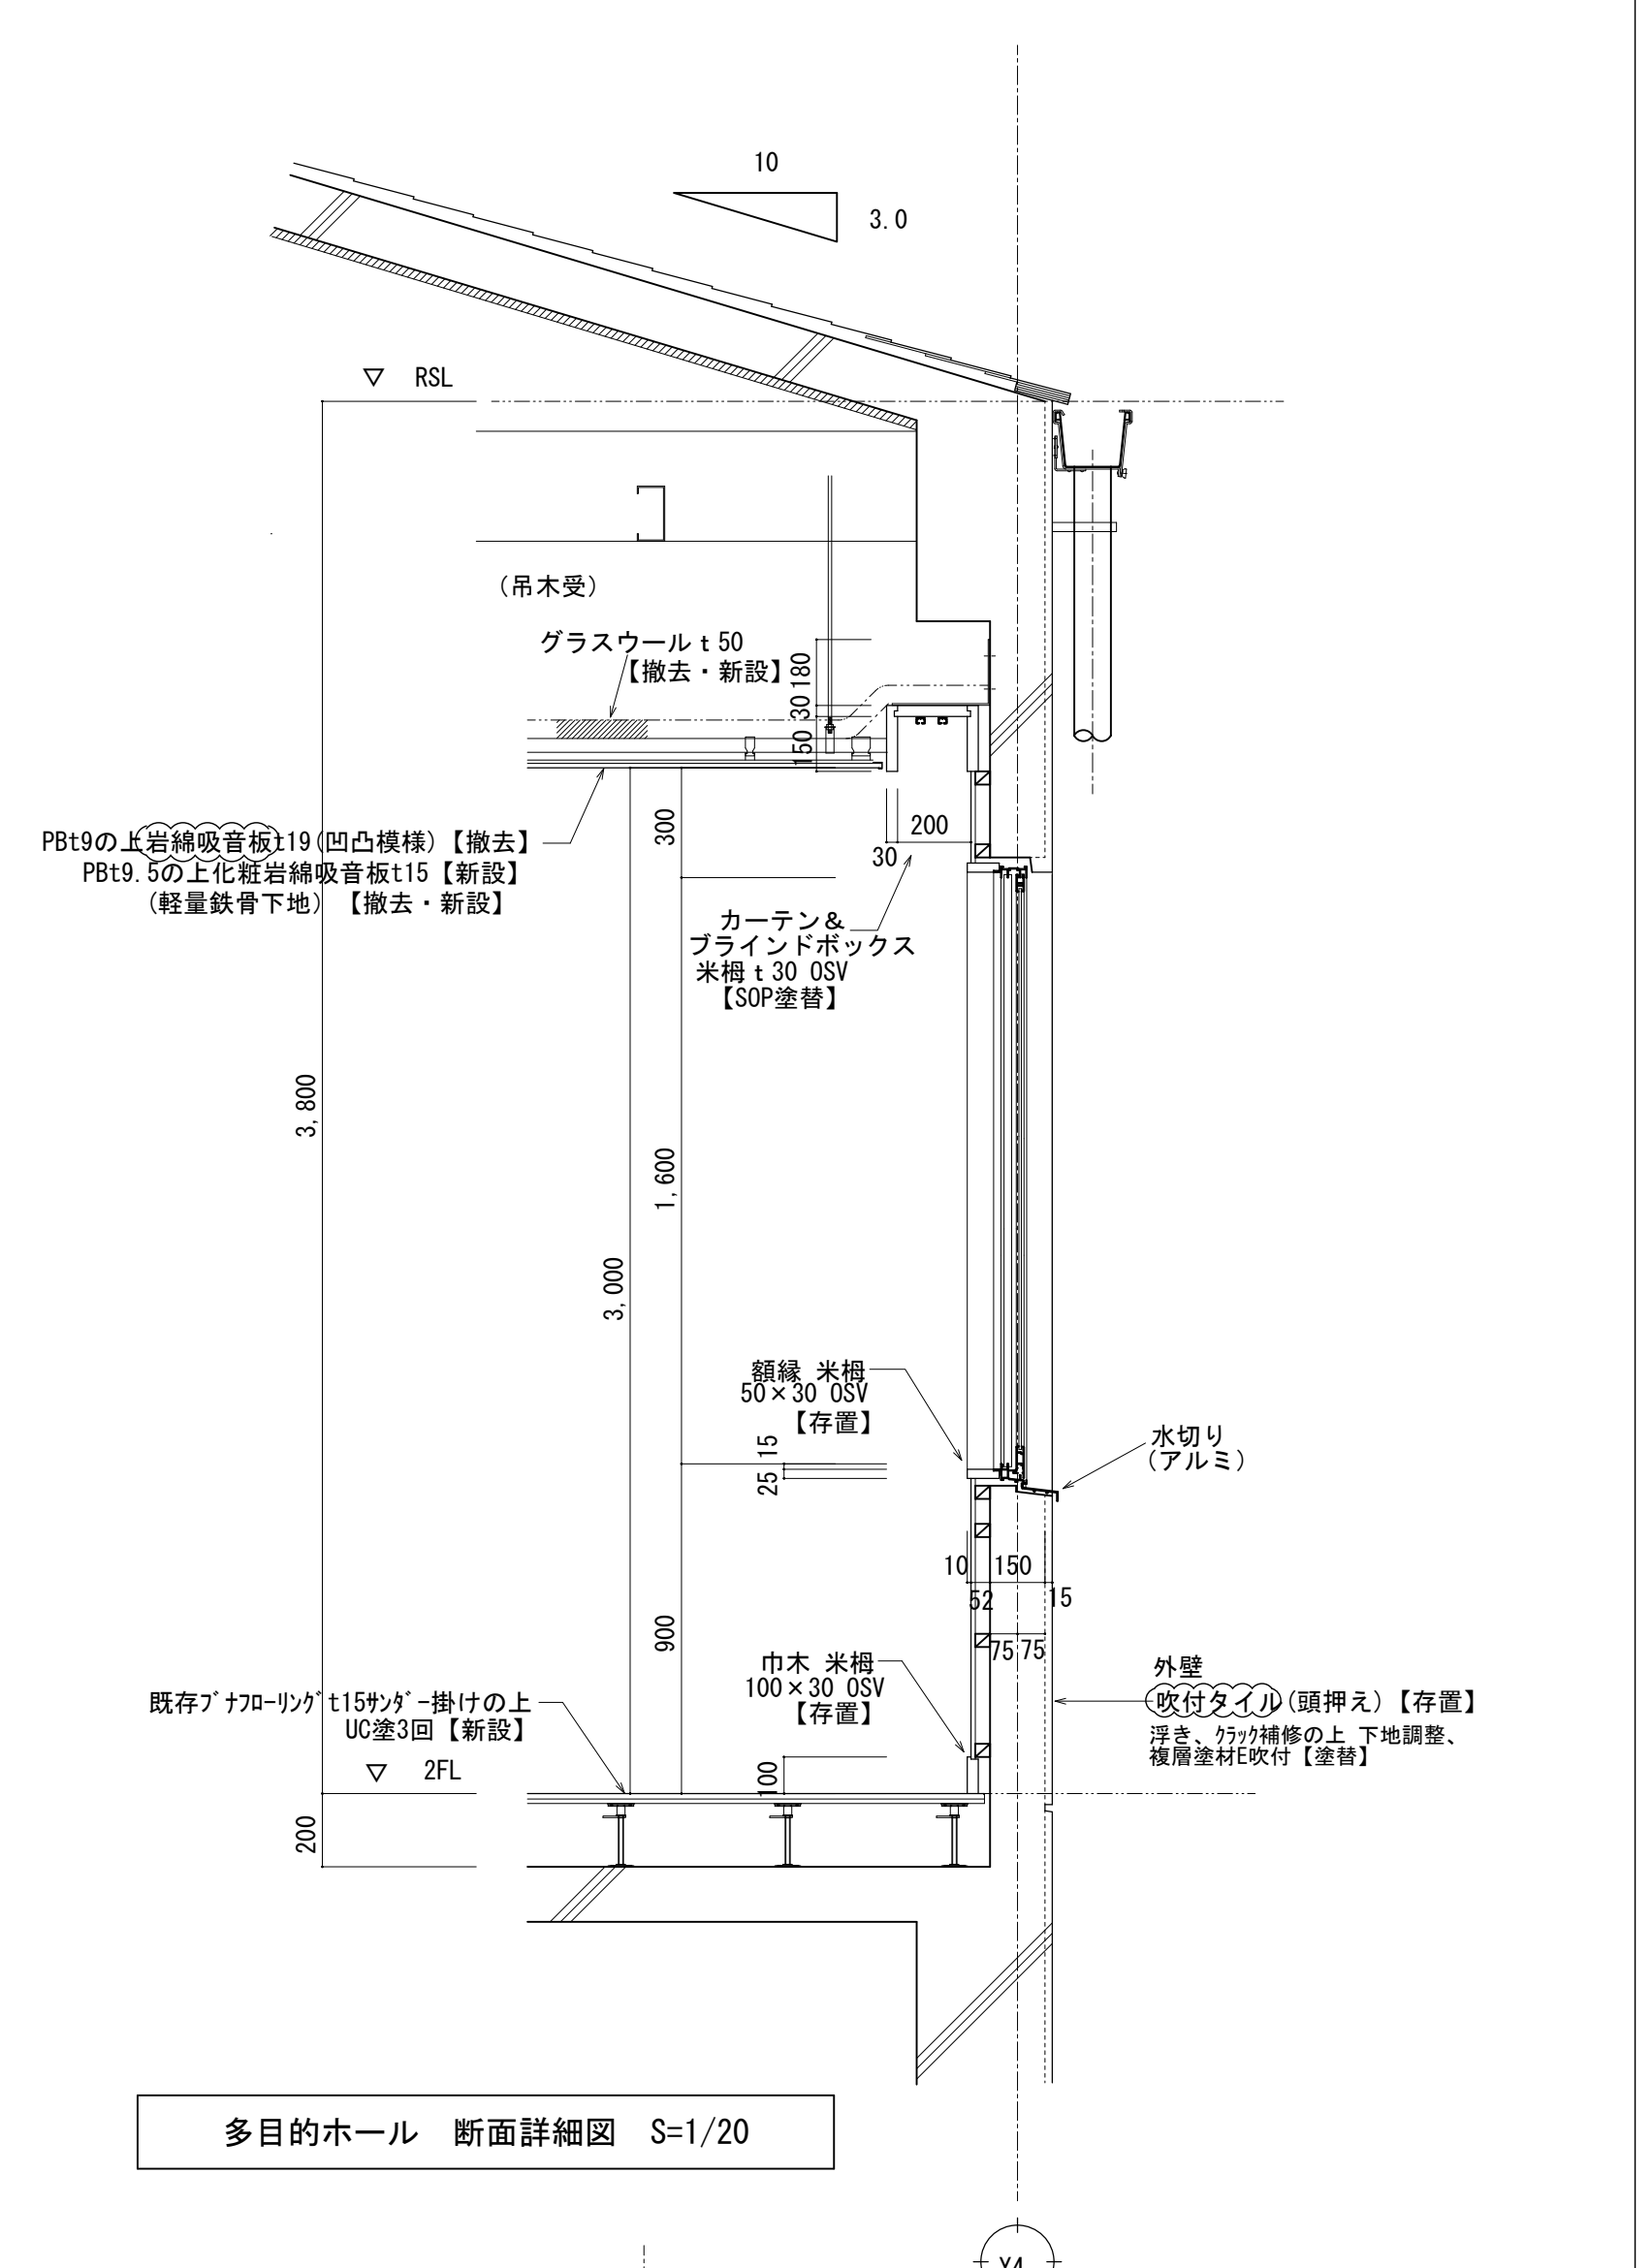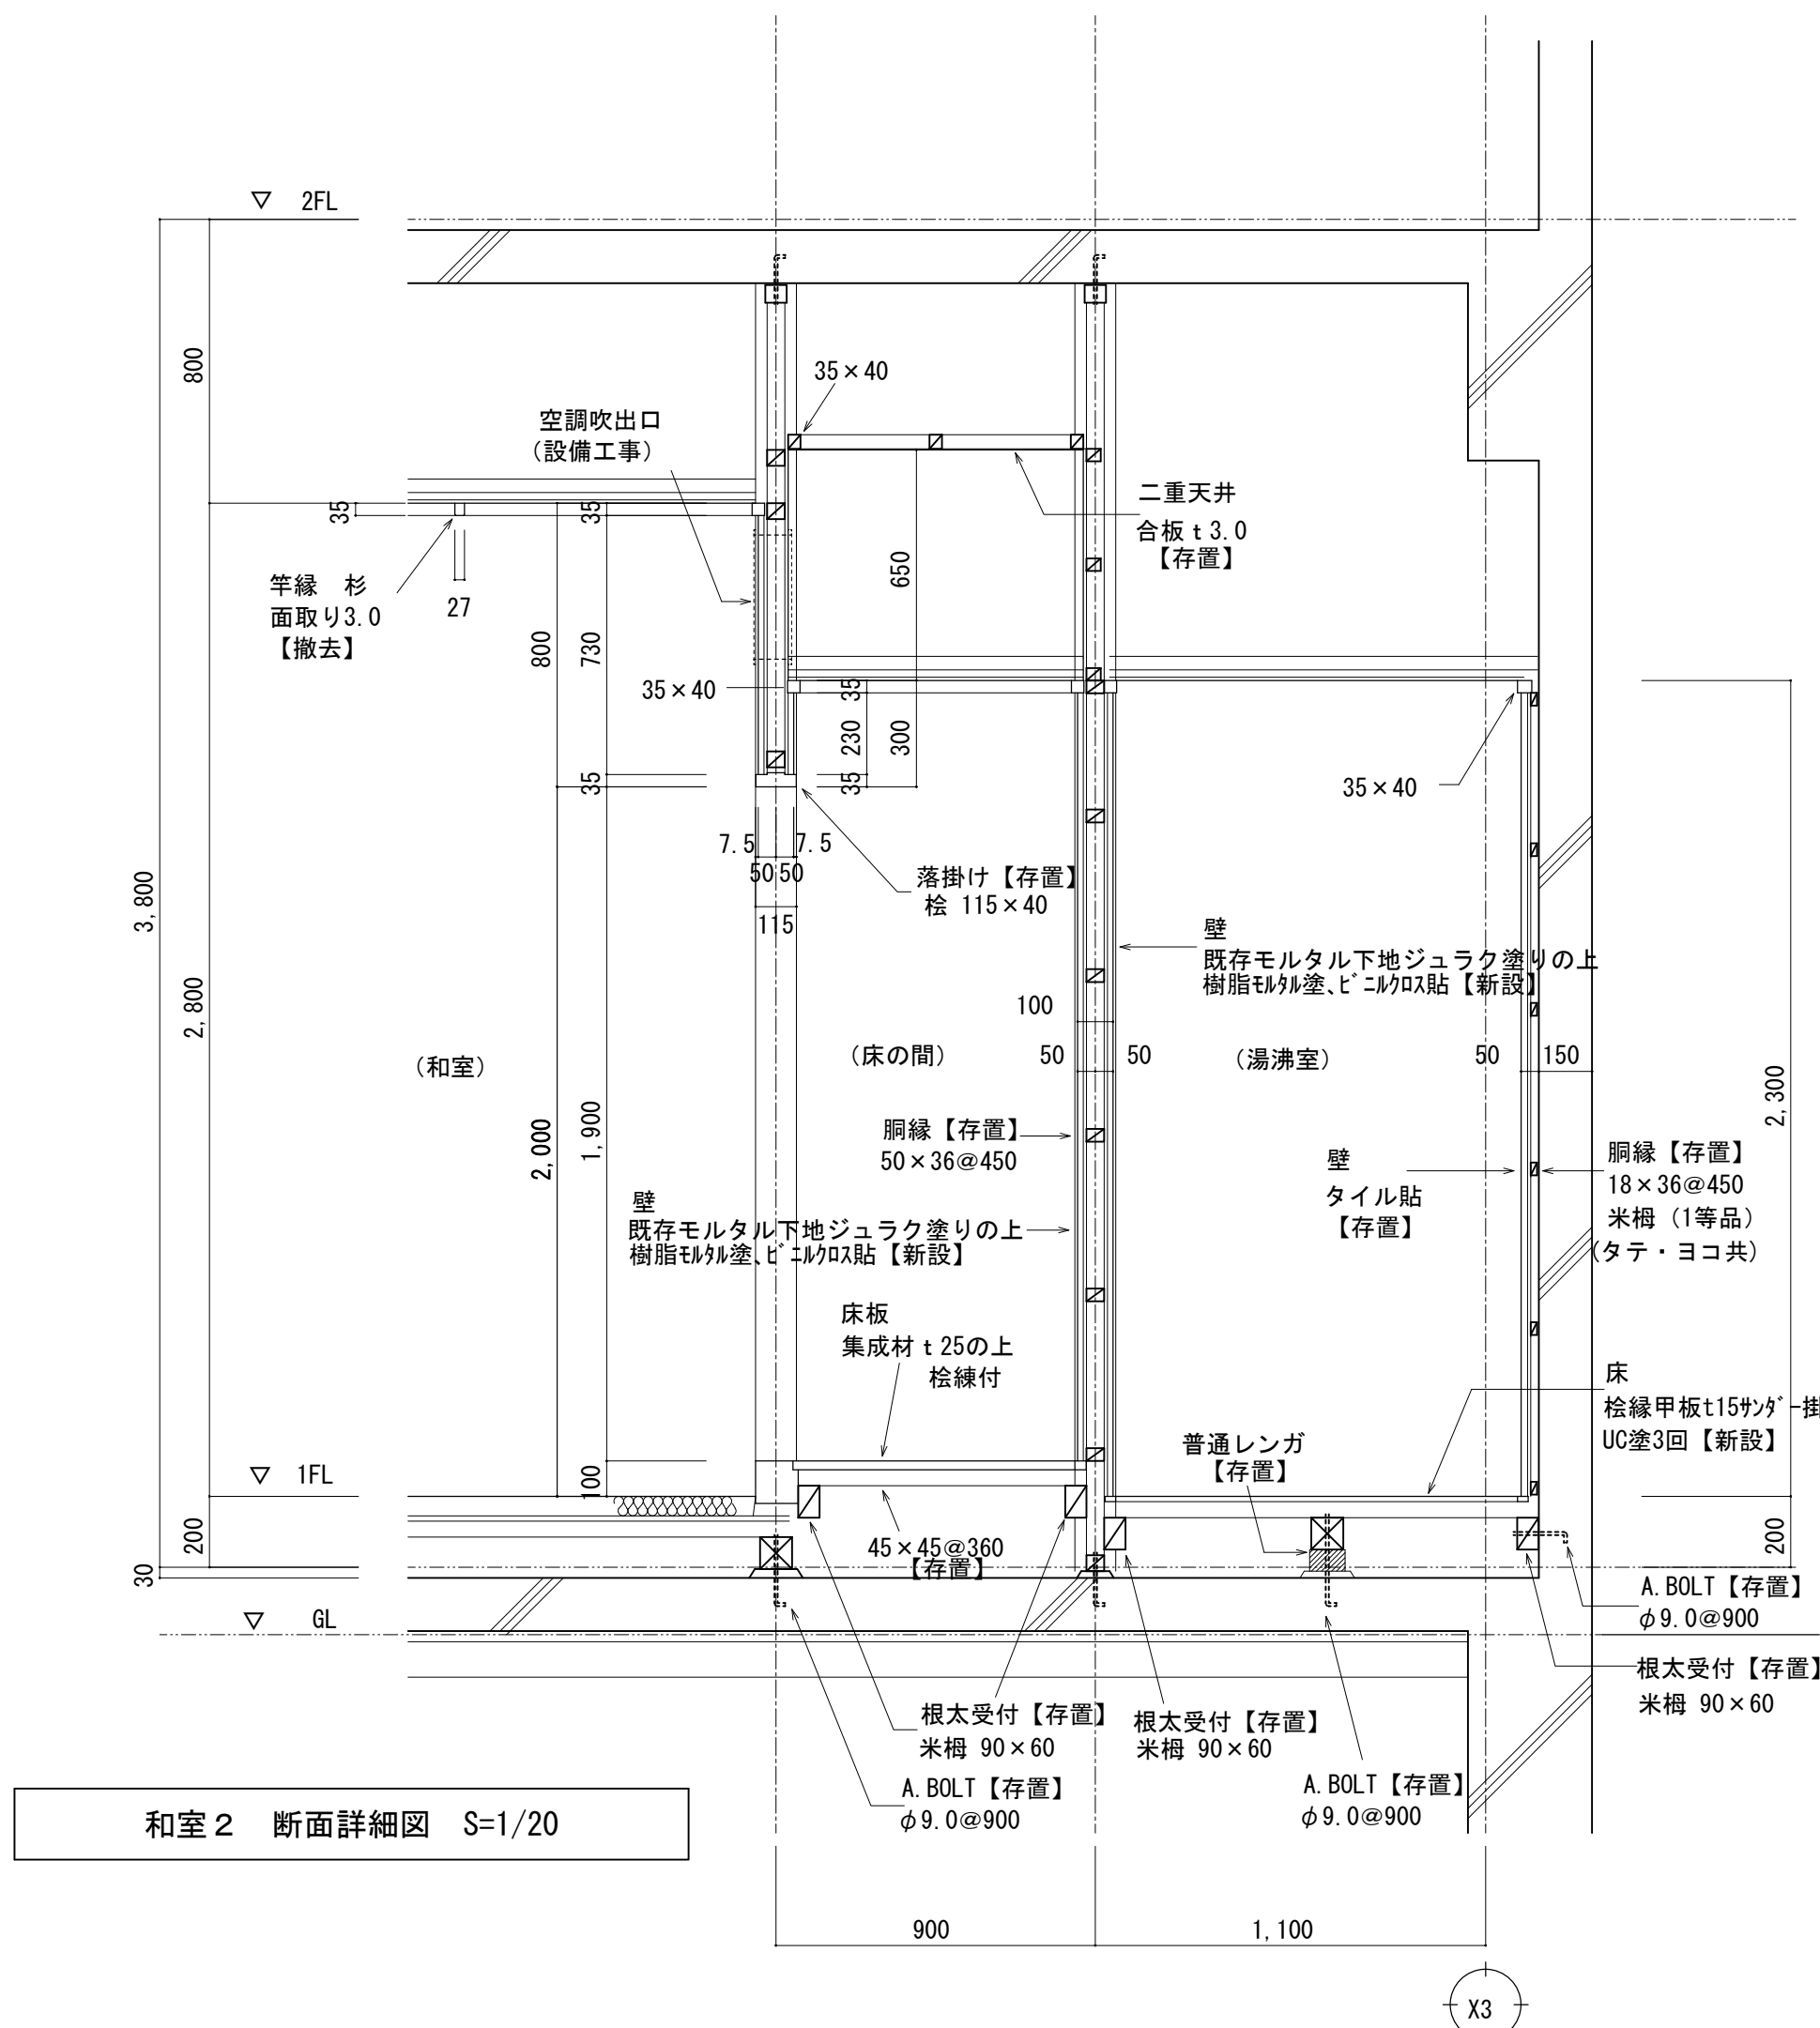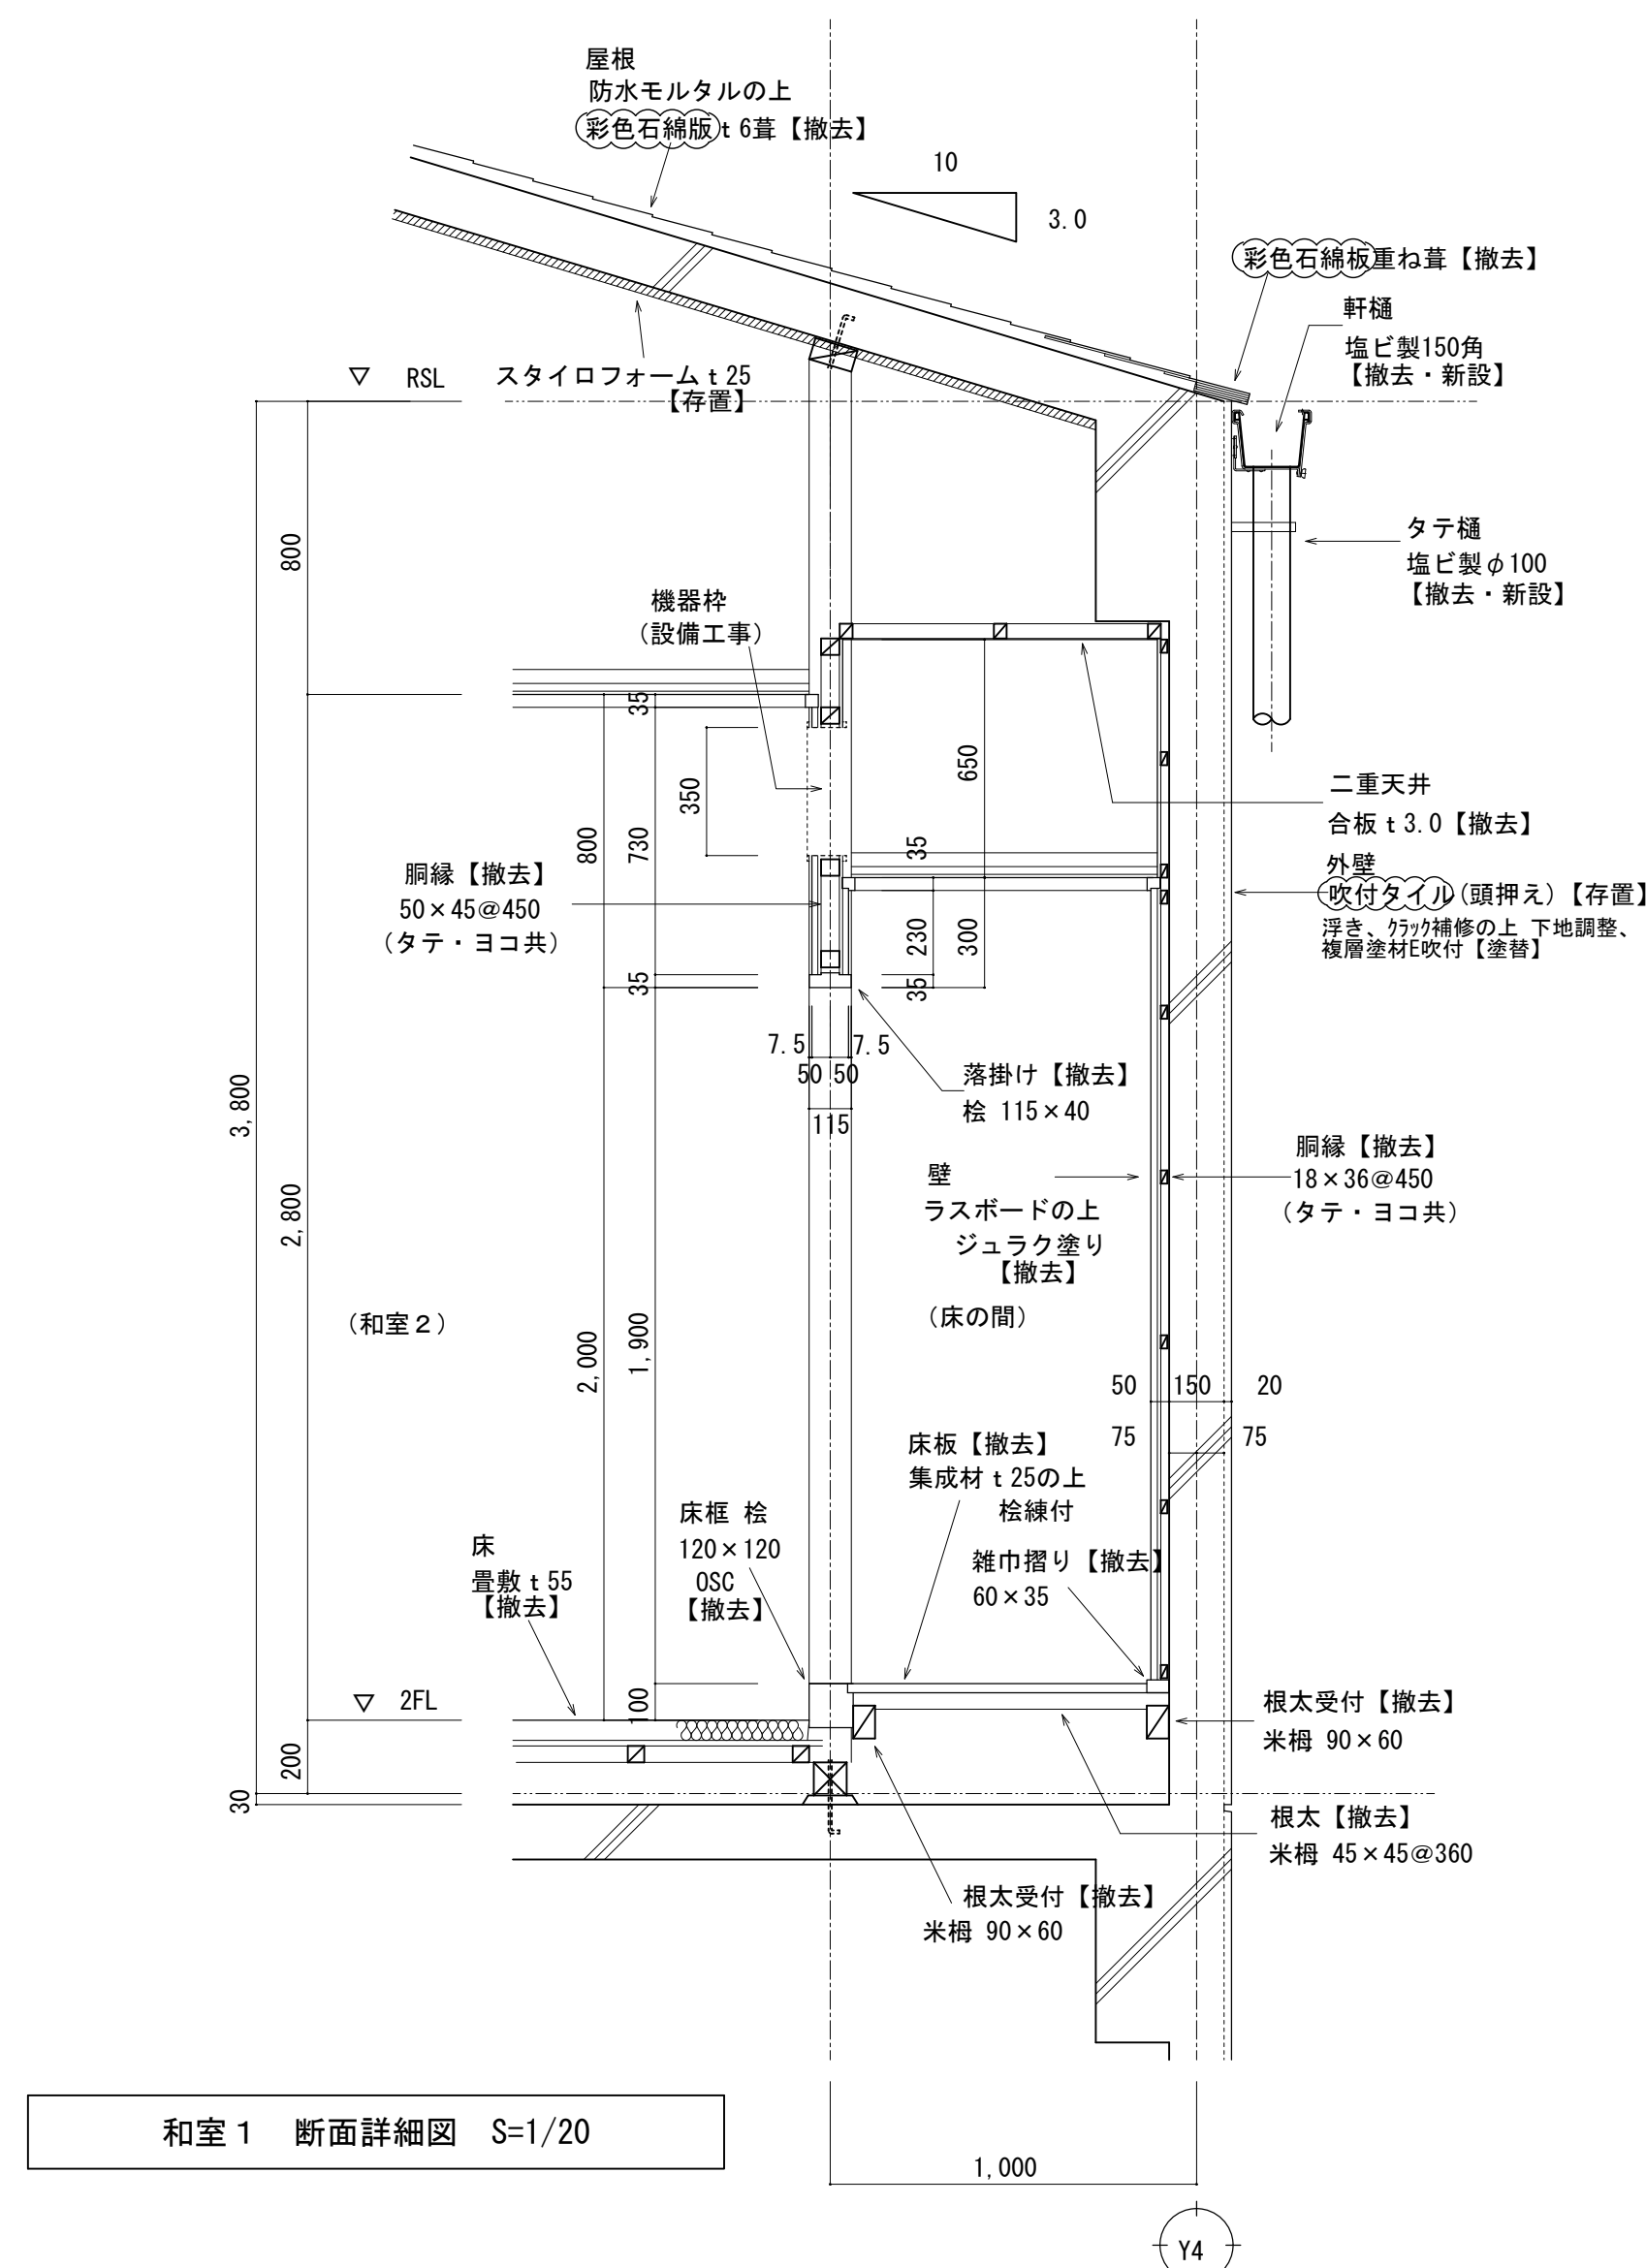




※についてアスベスト含有（みなし含む）を示す。

 DRAWING AND ROUND OF SOKENSHA 株式会社 創建社D&R設計	一級建築士事務所 大阪府知事登録 第(〒)13258号	一級建築士大臣登録 第319884号 城井 亜希子	承認	設計	担当	工事名称 西部コミュニティセンター改修工事	図面番号 A-66
	設計年月日 2025年 2月					図面名称 部分詳細図(1)	縮尺 A1-1:20/ 5 A3-1:40/10



バラベットの廻り詳細図（南側）		バラベットの廻り詳細図（北側）		ドレイン廻り詳細図	設備基礎部（立上り密着工法）					
現況	改修後	現況	改修後							
バラベットの廻り詳細図（壁際側）		出入り口下部（立上り密着工法）		キュービクル架台、手摺・防音壁基礎部（ウレタン複合）	バラベットの隅 防音壁基礎部（立上り密着工法）					
現況	改修後									
		 DRAWING AND ROUND OF SOKENSHA 株式会社 創建社D&R設計		一級建築士事務所 大阪府知事登録 第13258号	一級建築士大臣登録 第319884号 堀井 亜希子	承認	設計	担当	工事名称 西部コミュニティセンター改修工事	図面番号 A-67
		設計年月日 2025年 2月							図面名称 部分詳細図 (2)	縮尺 A1-1:10 A3-1:20

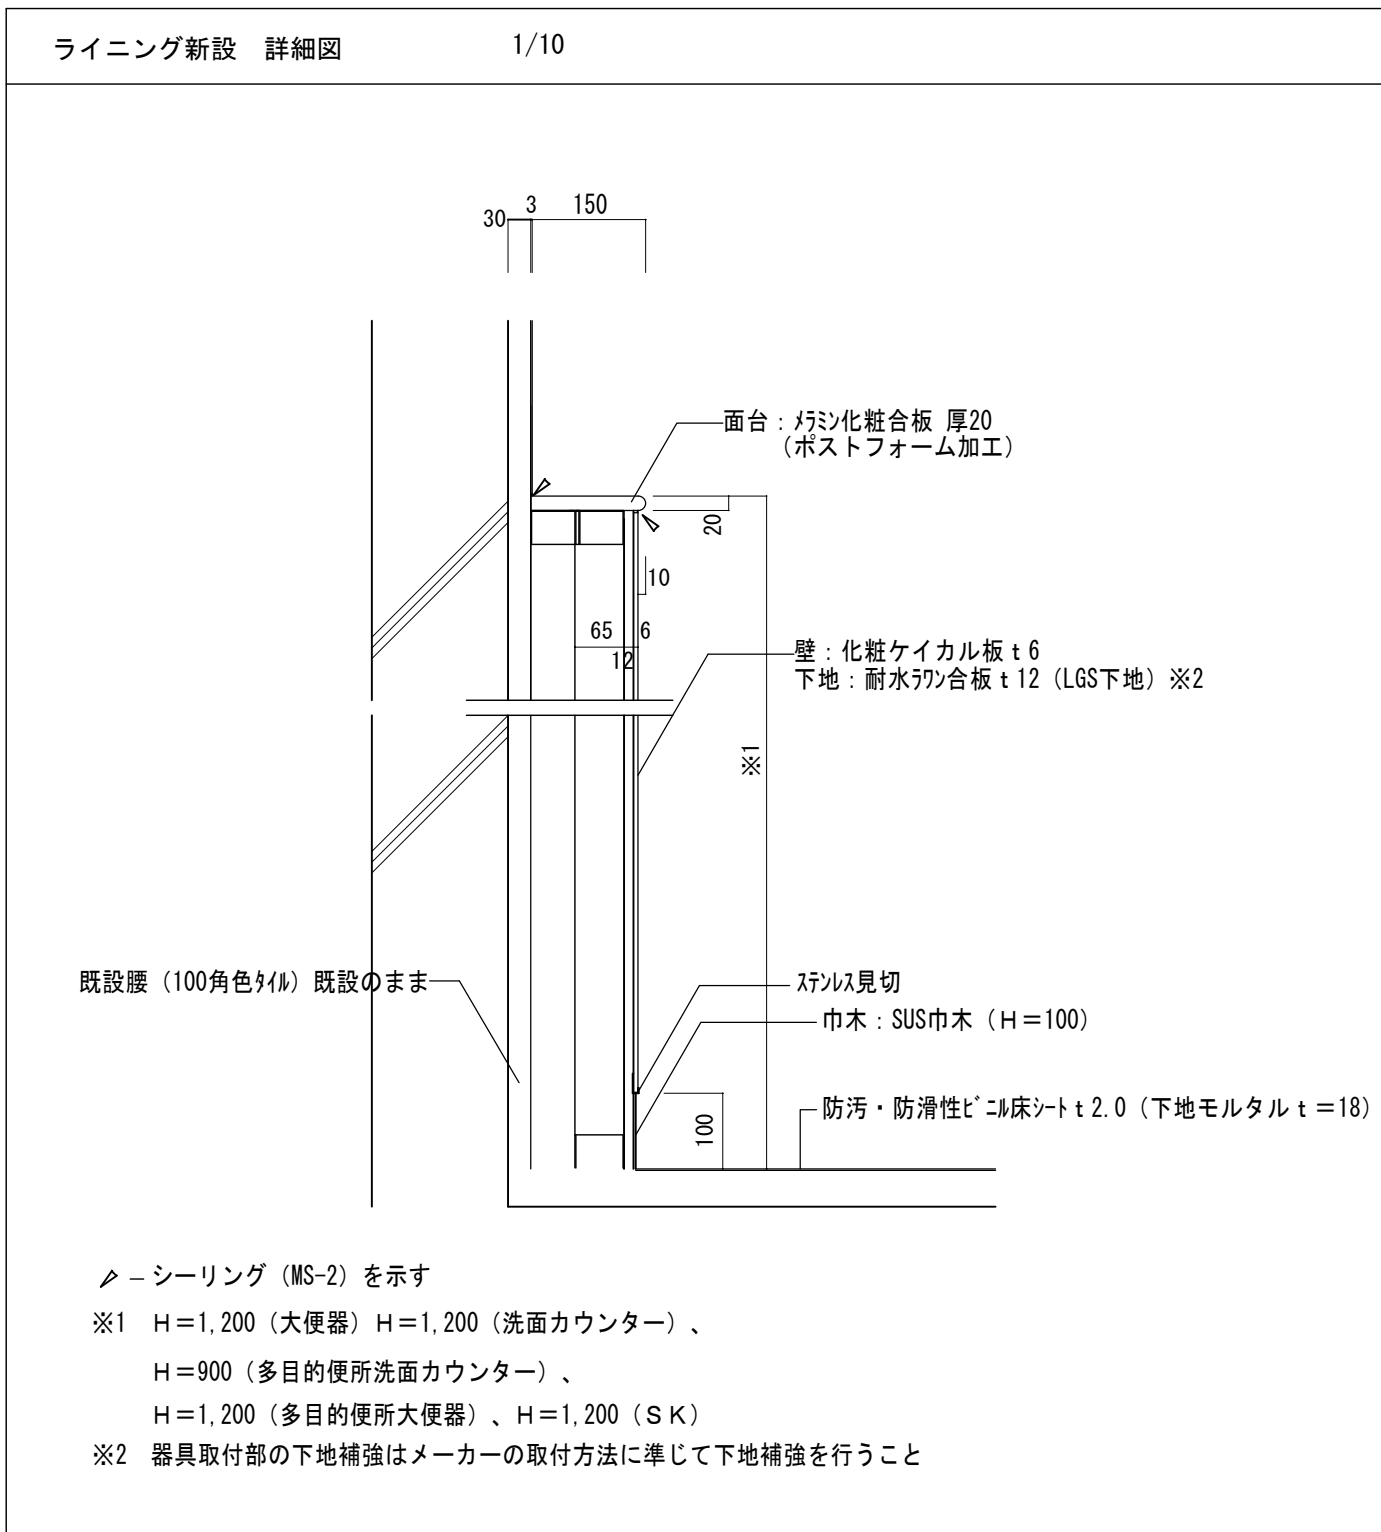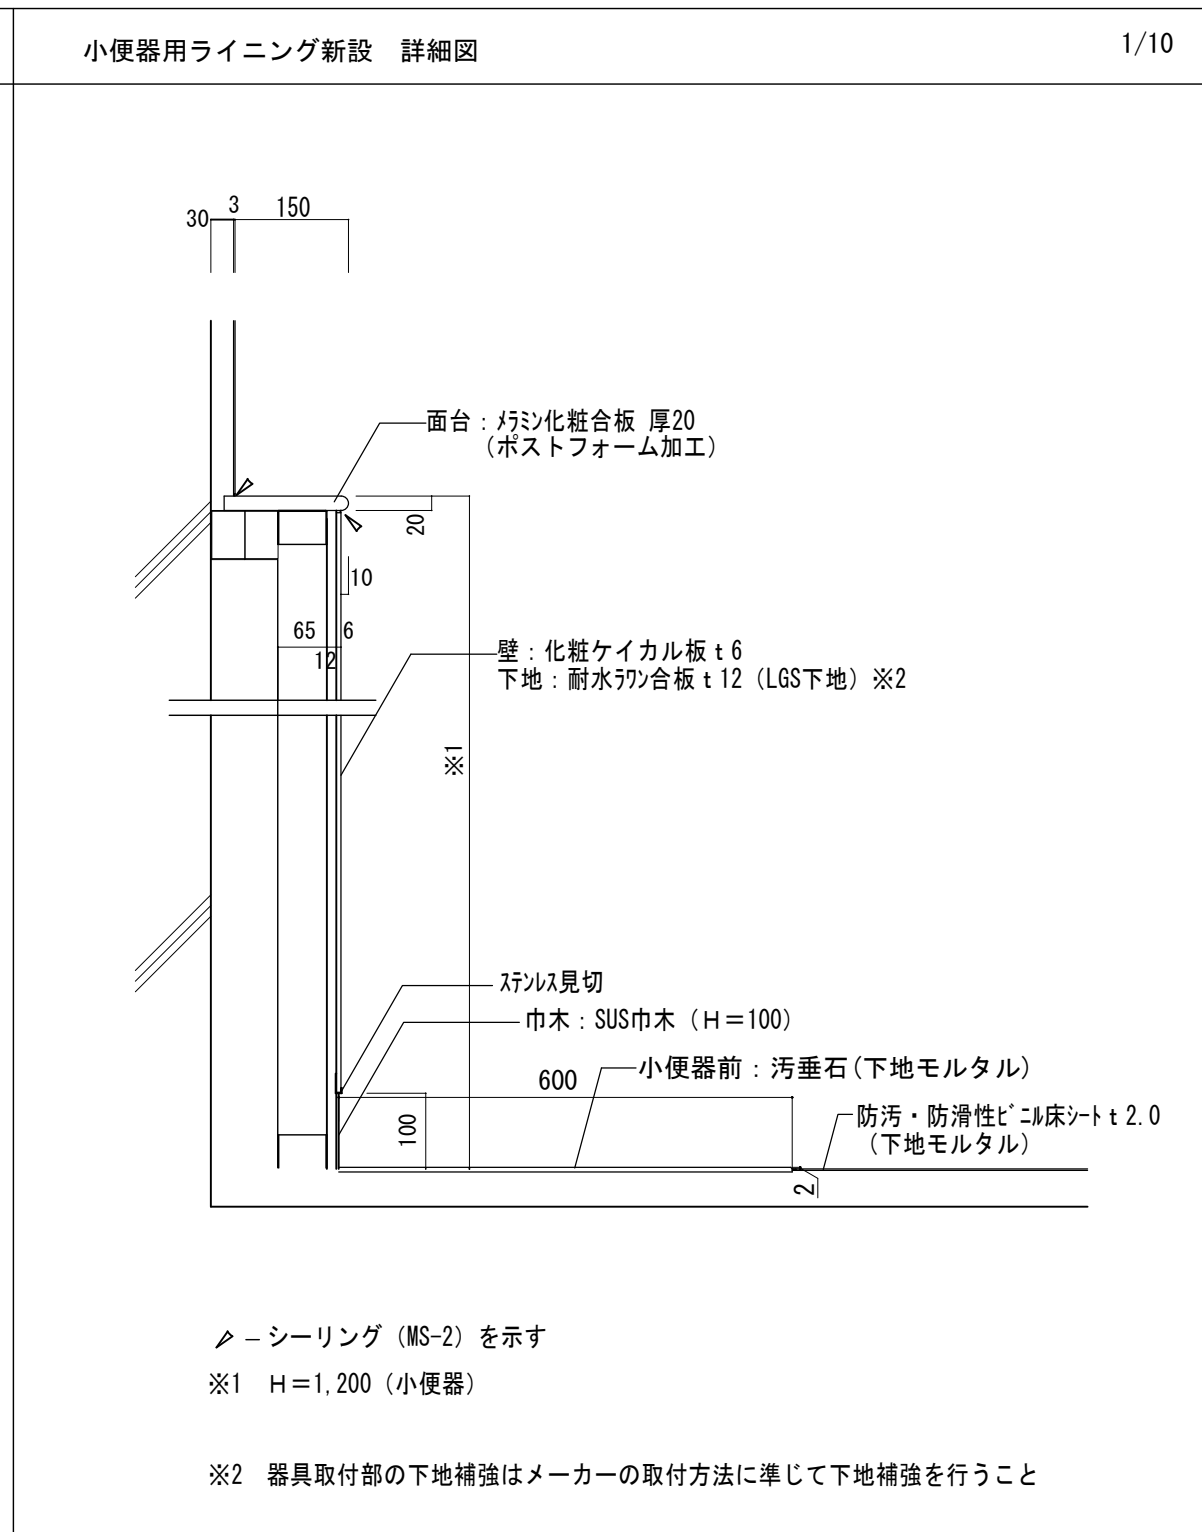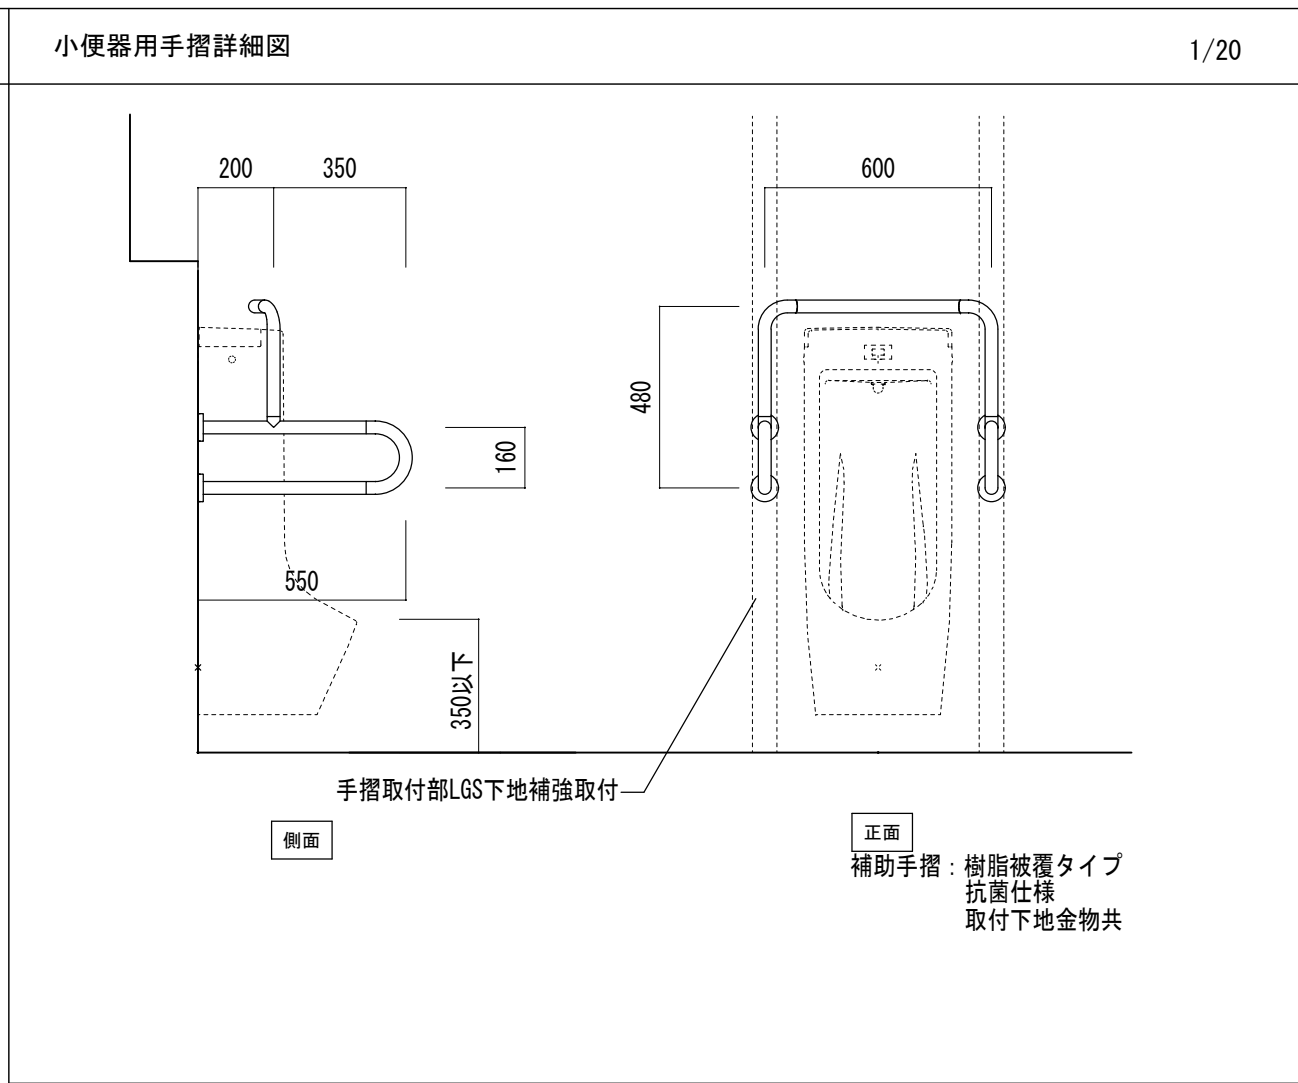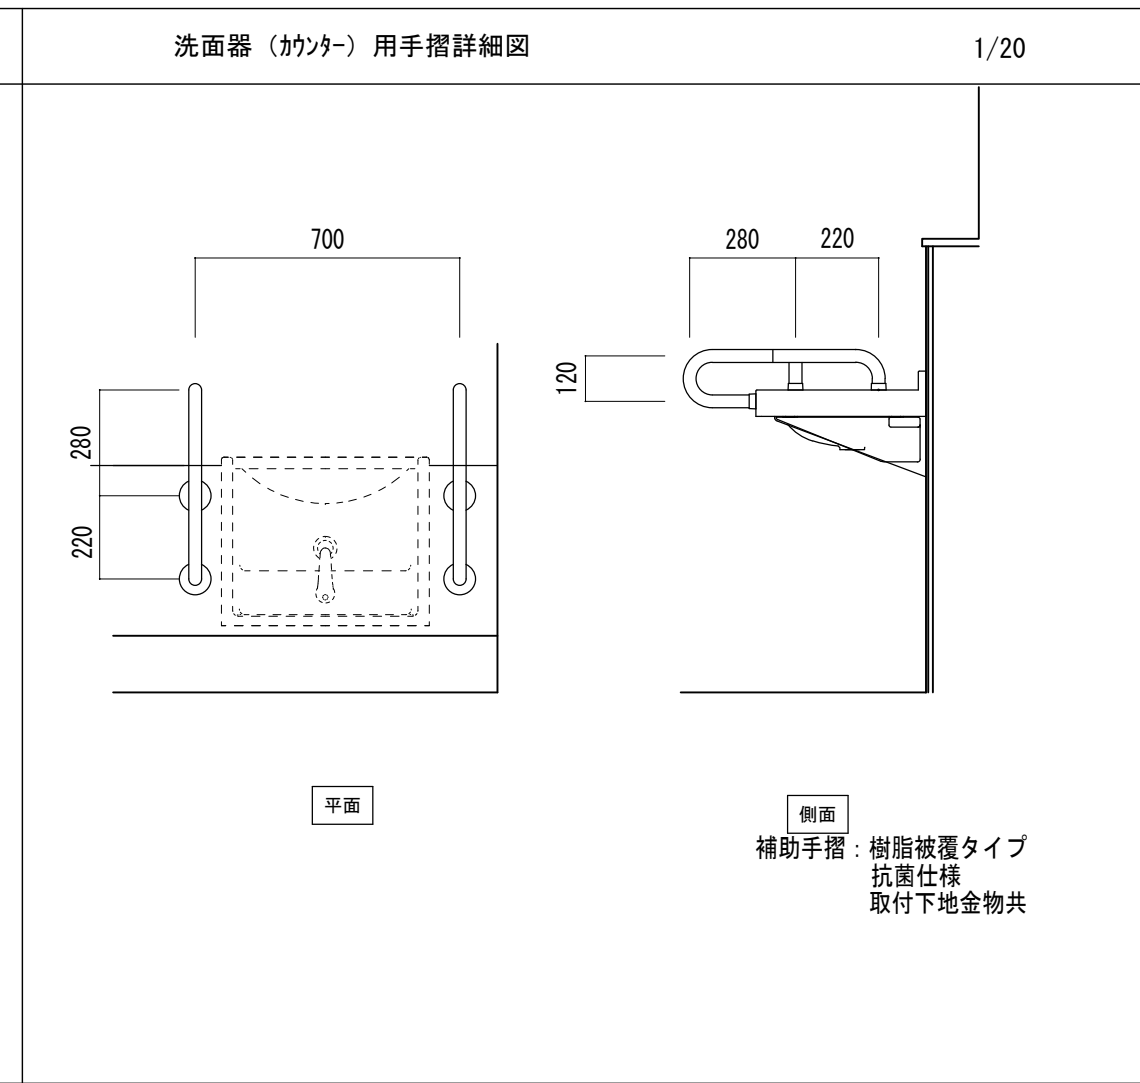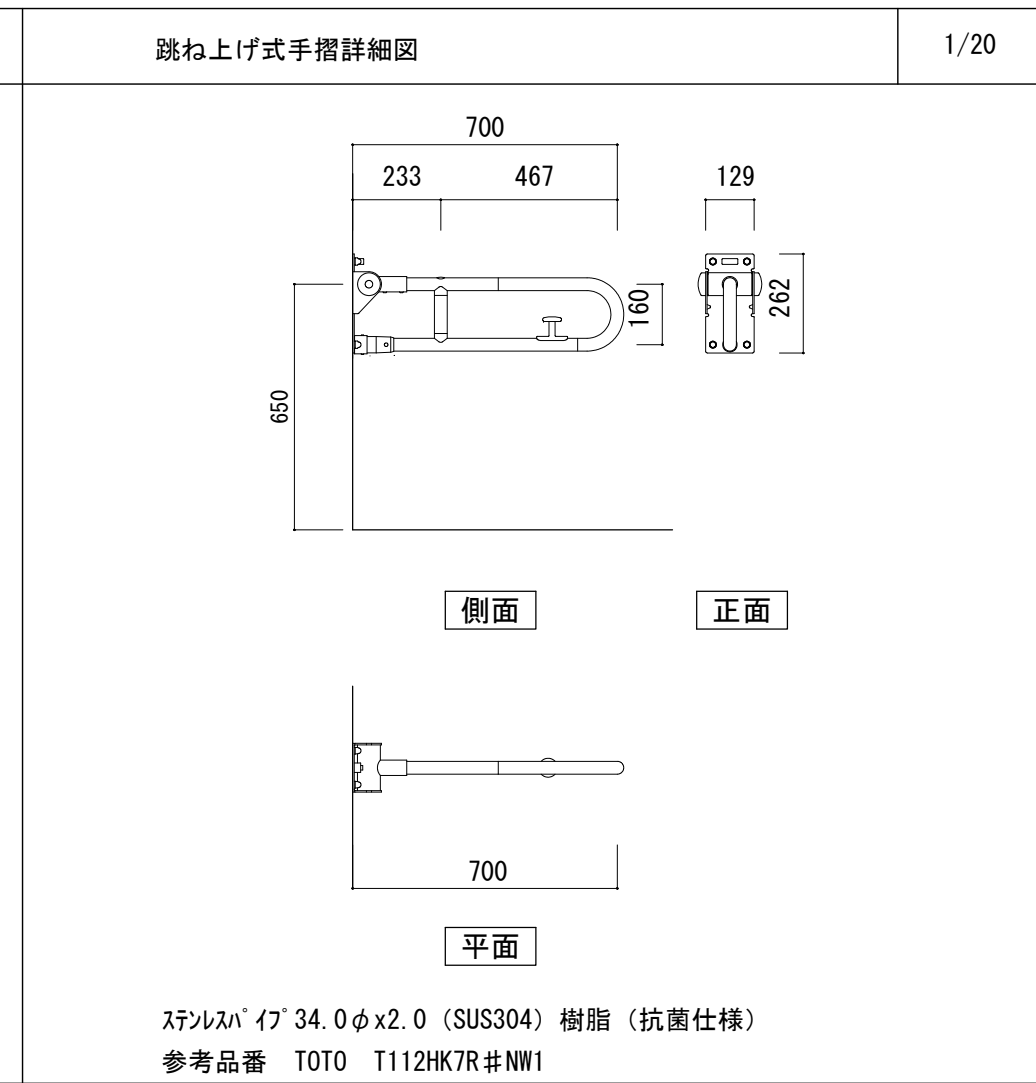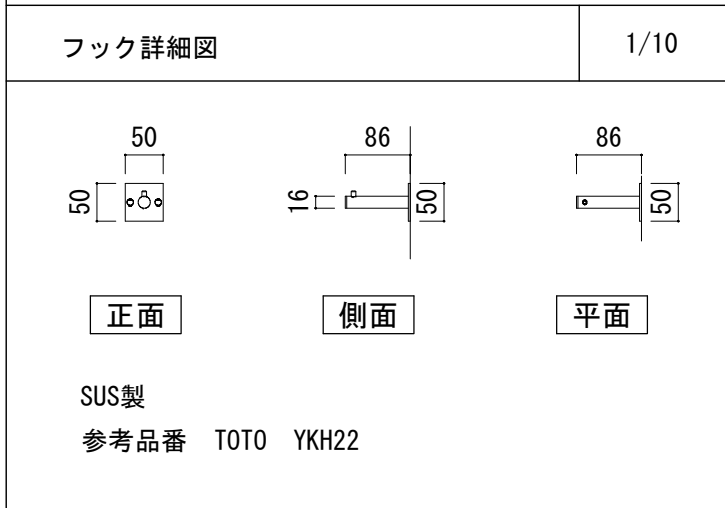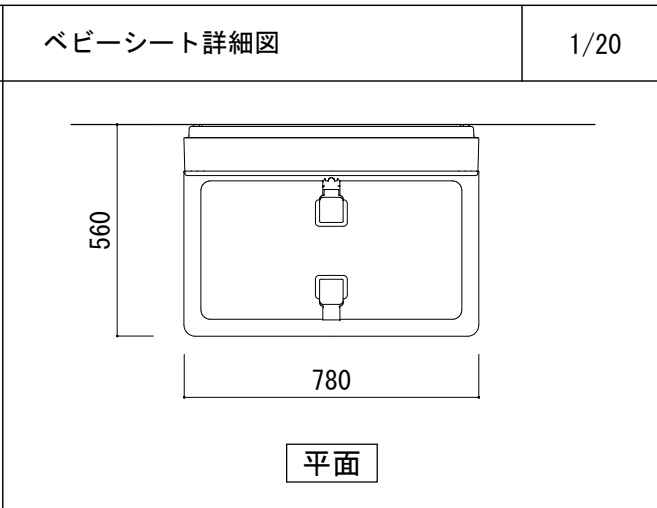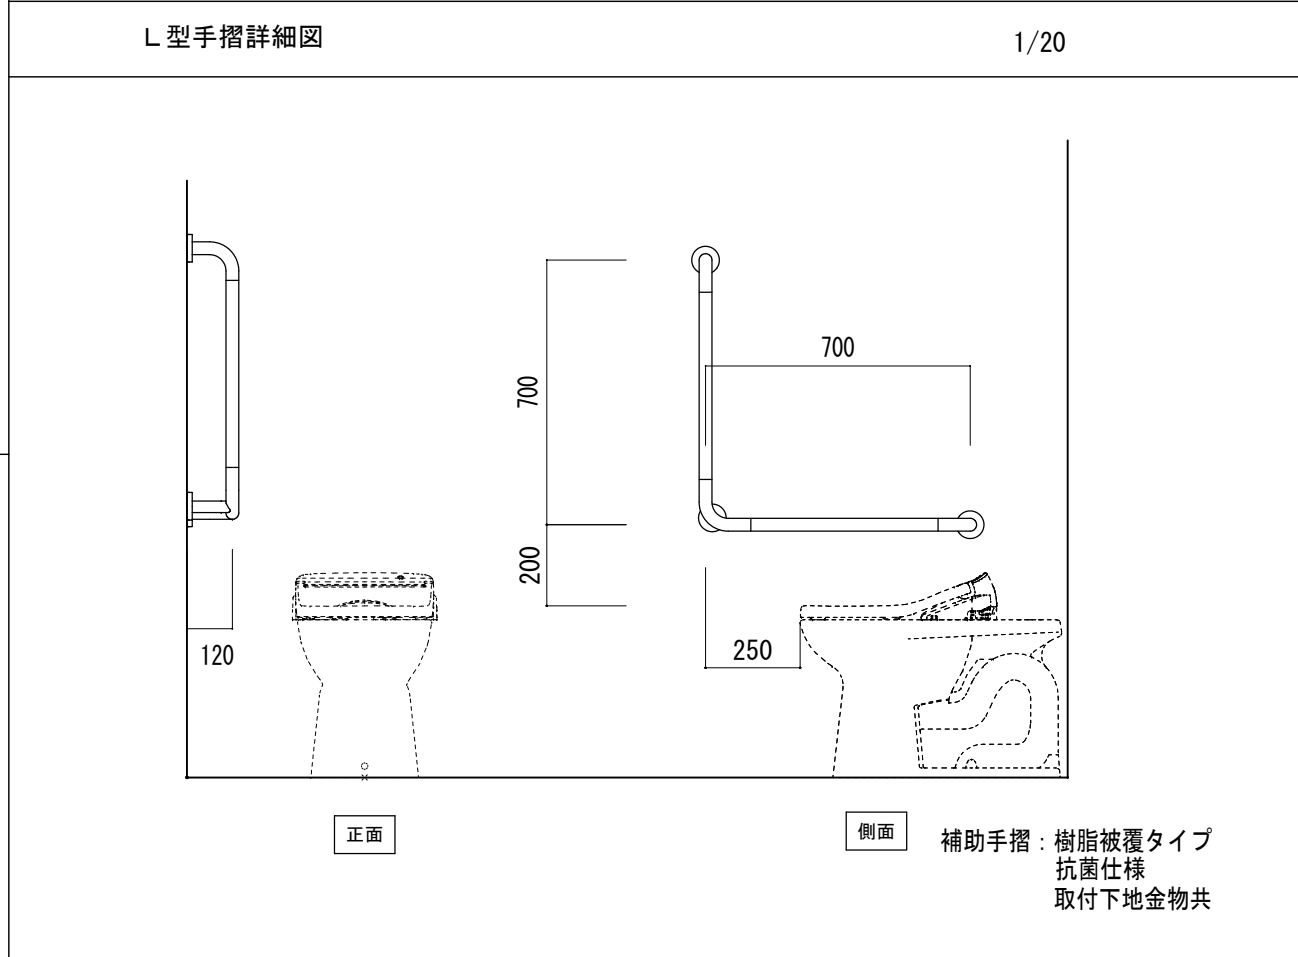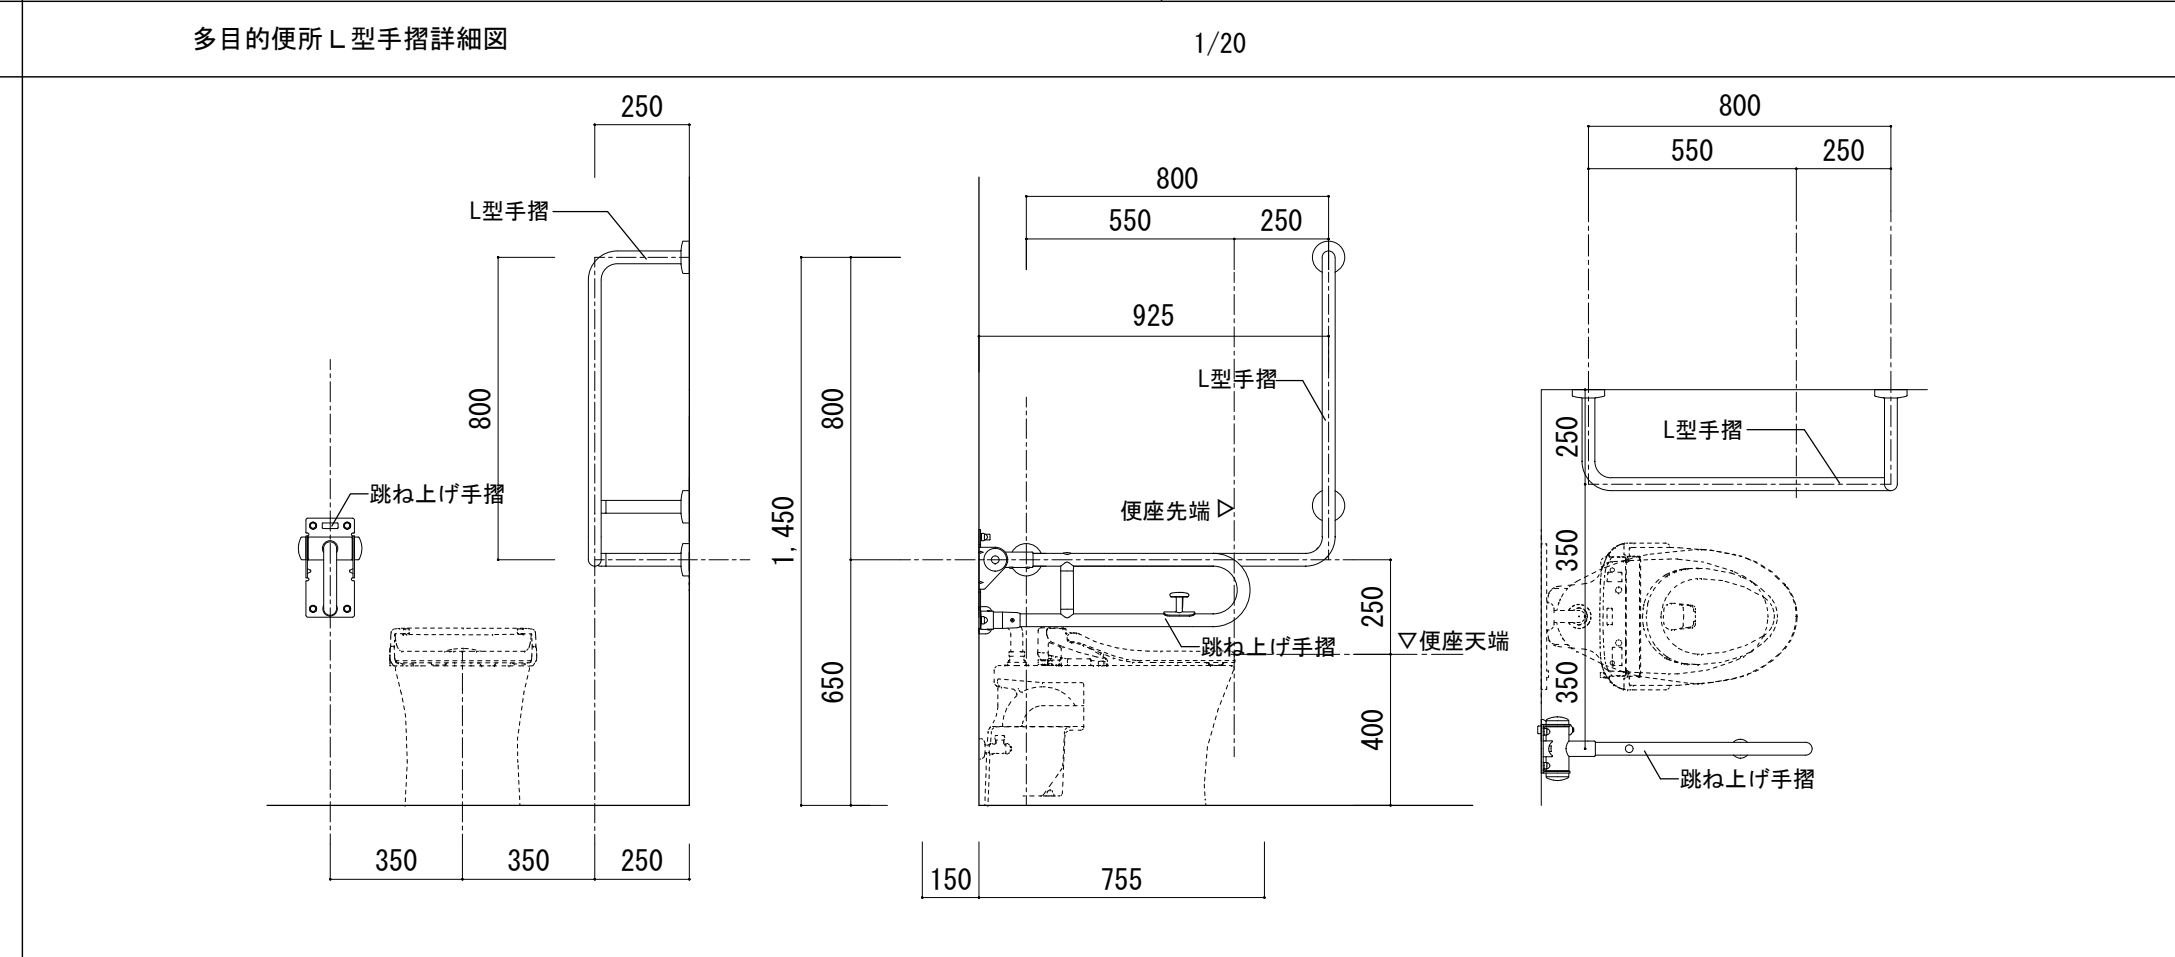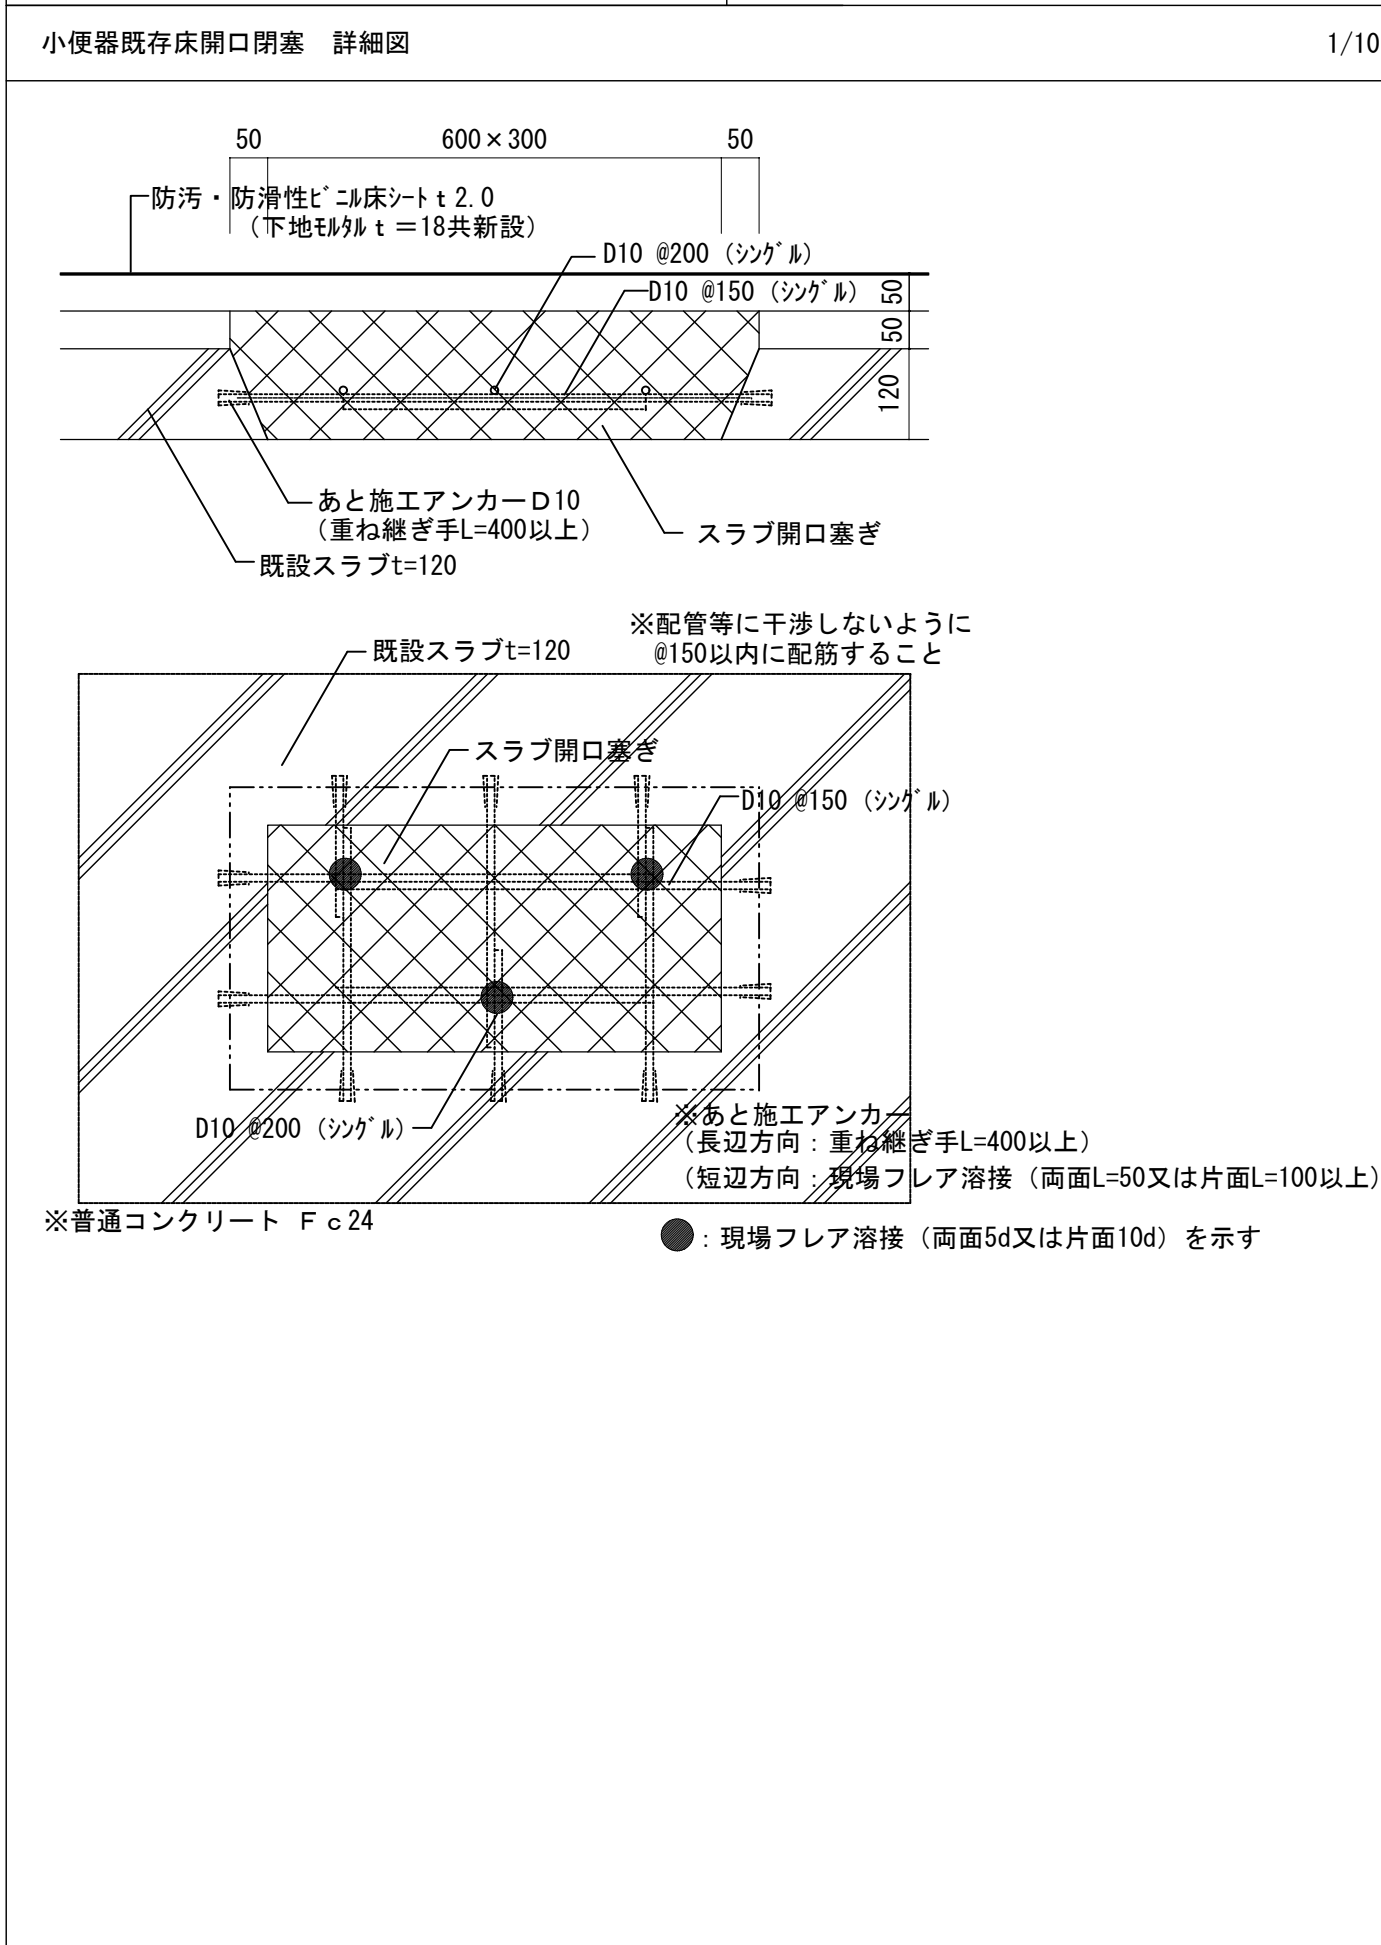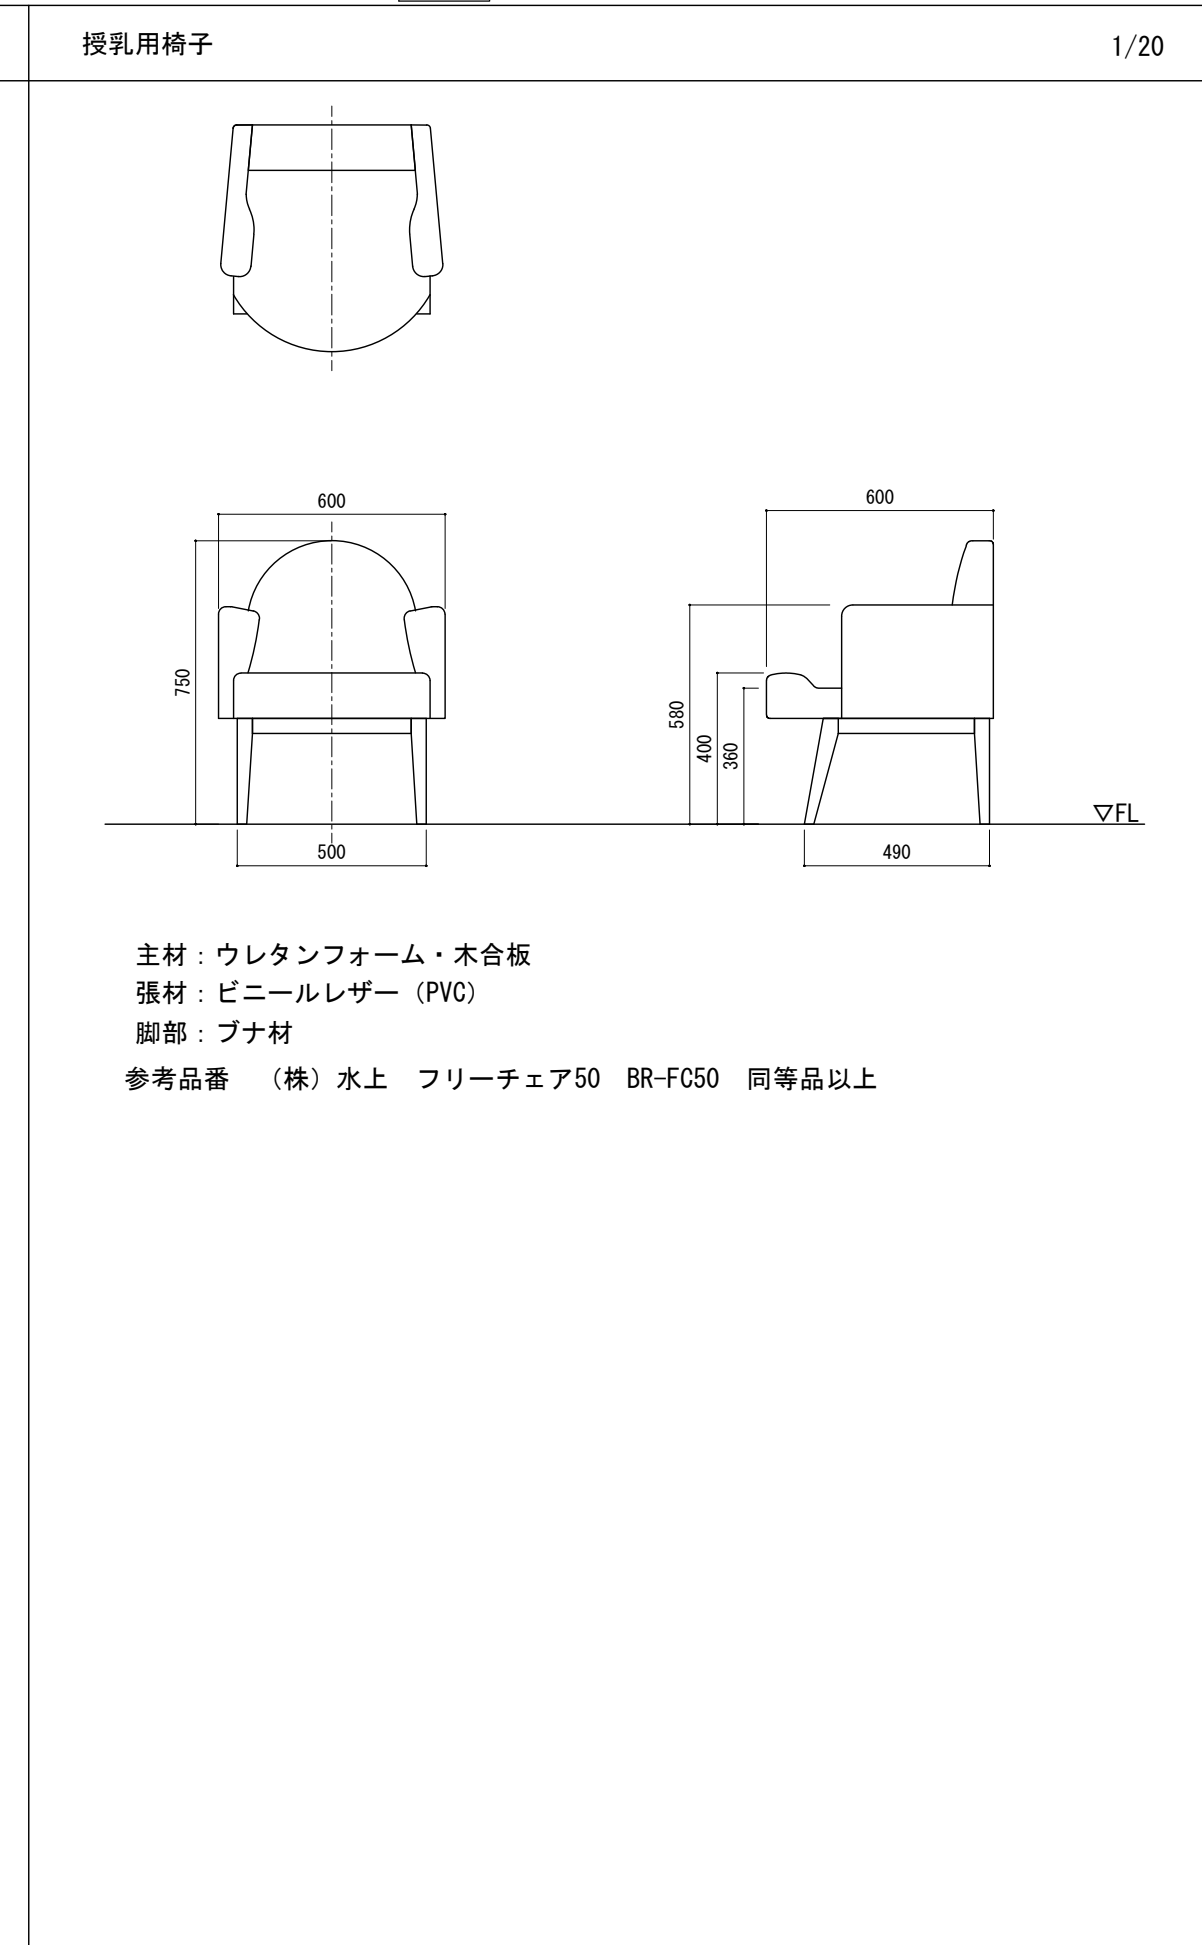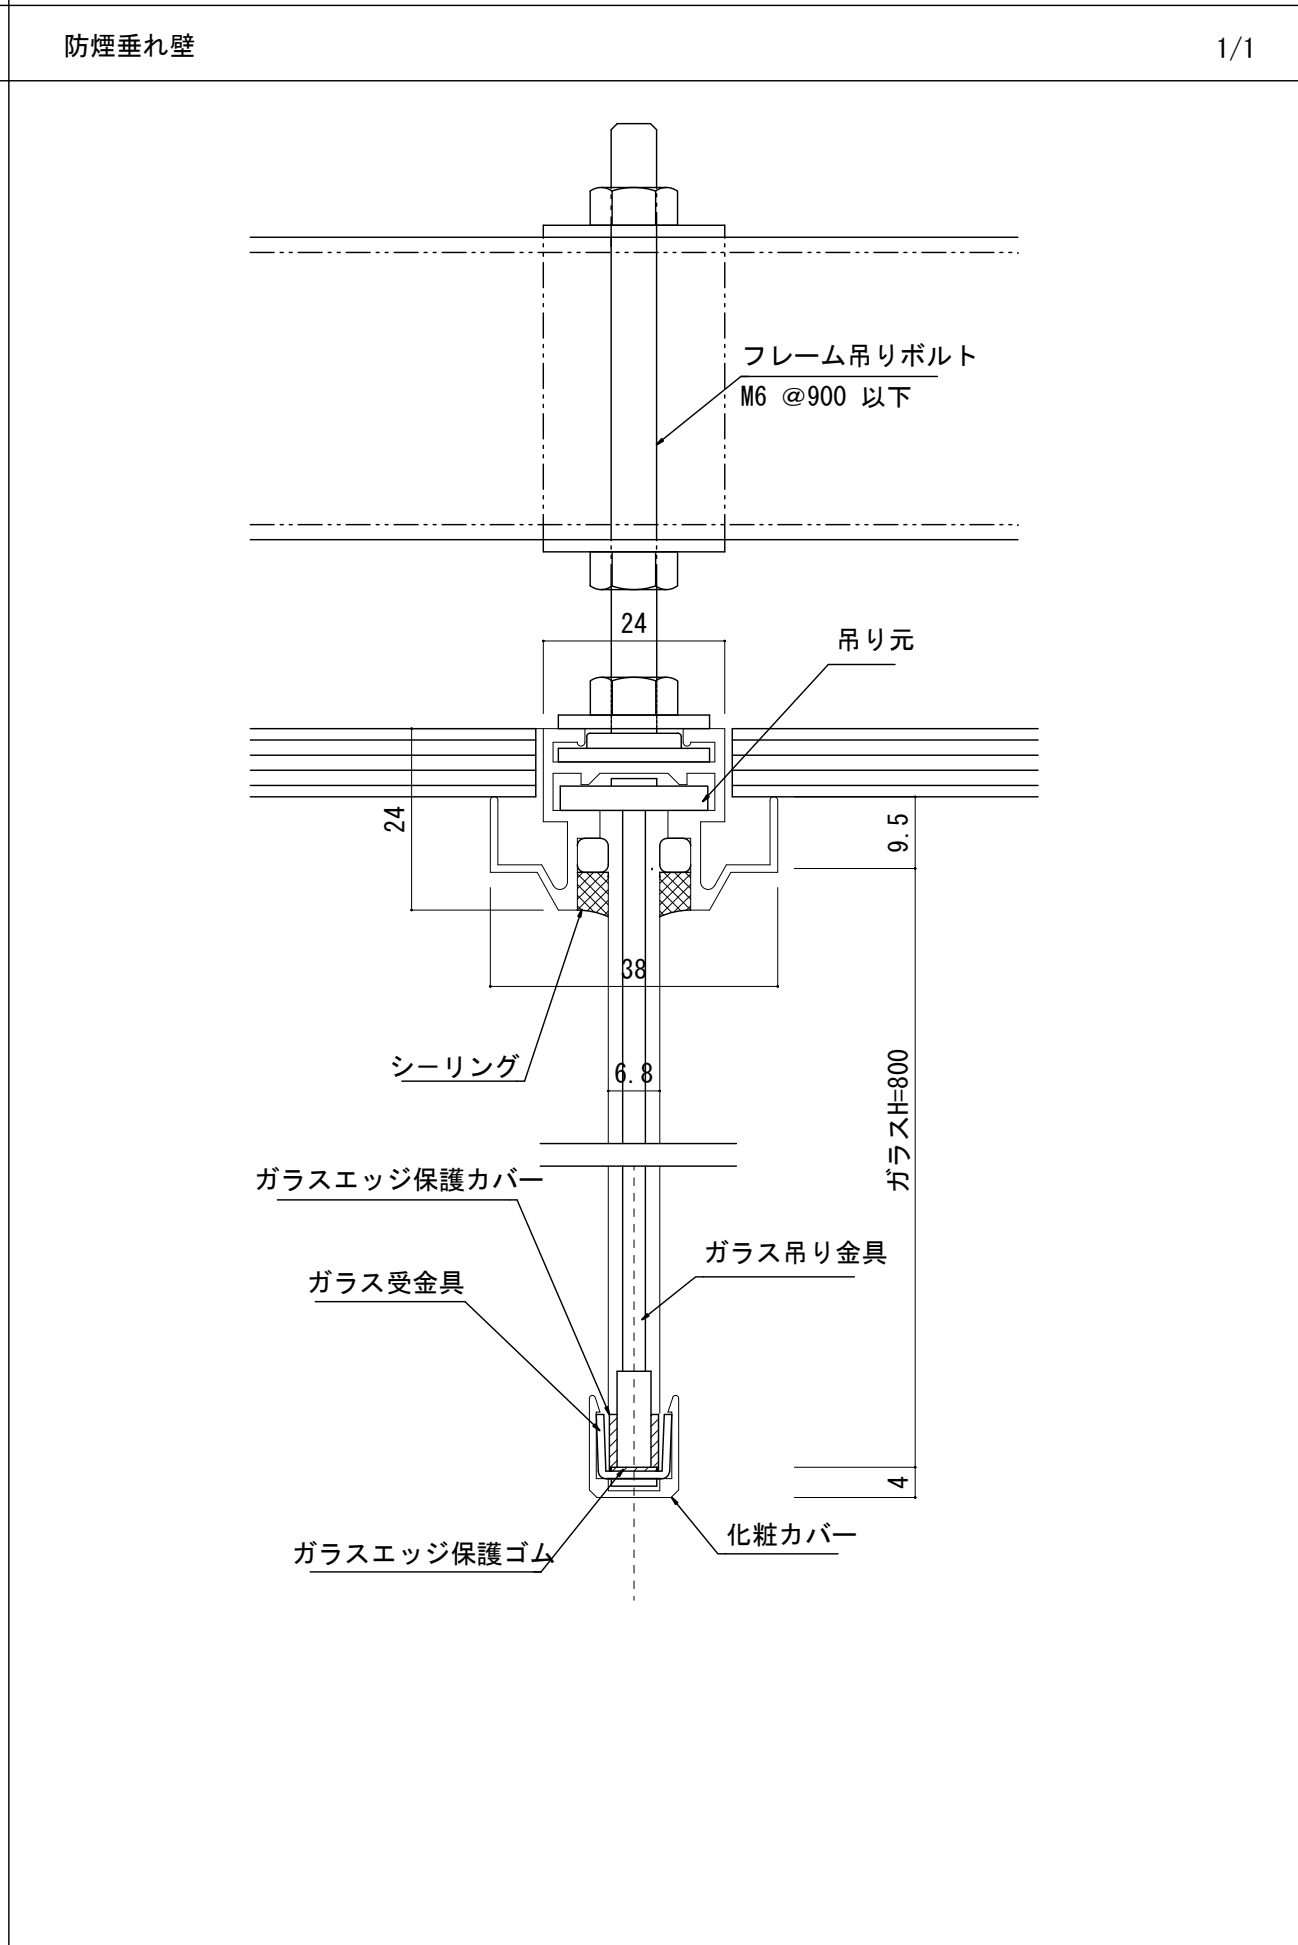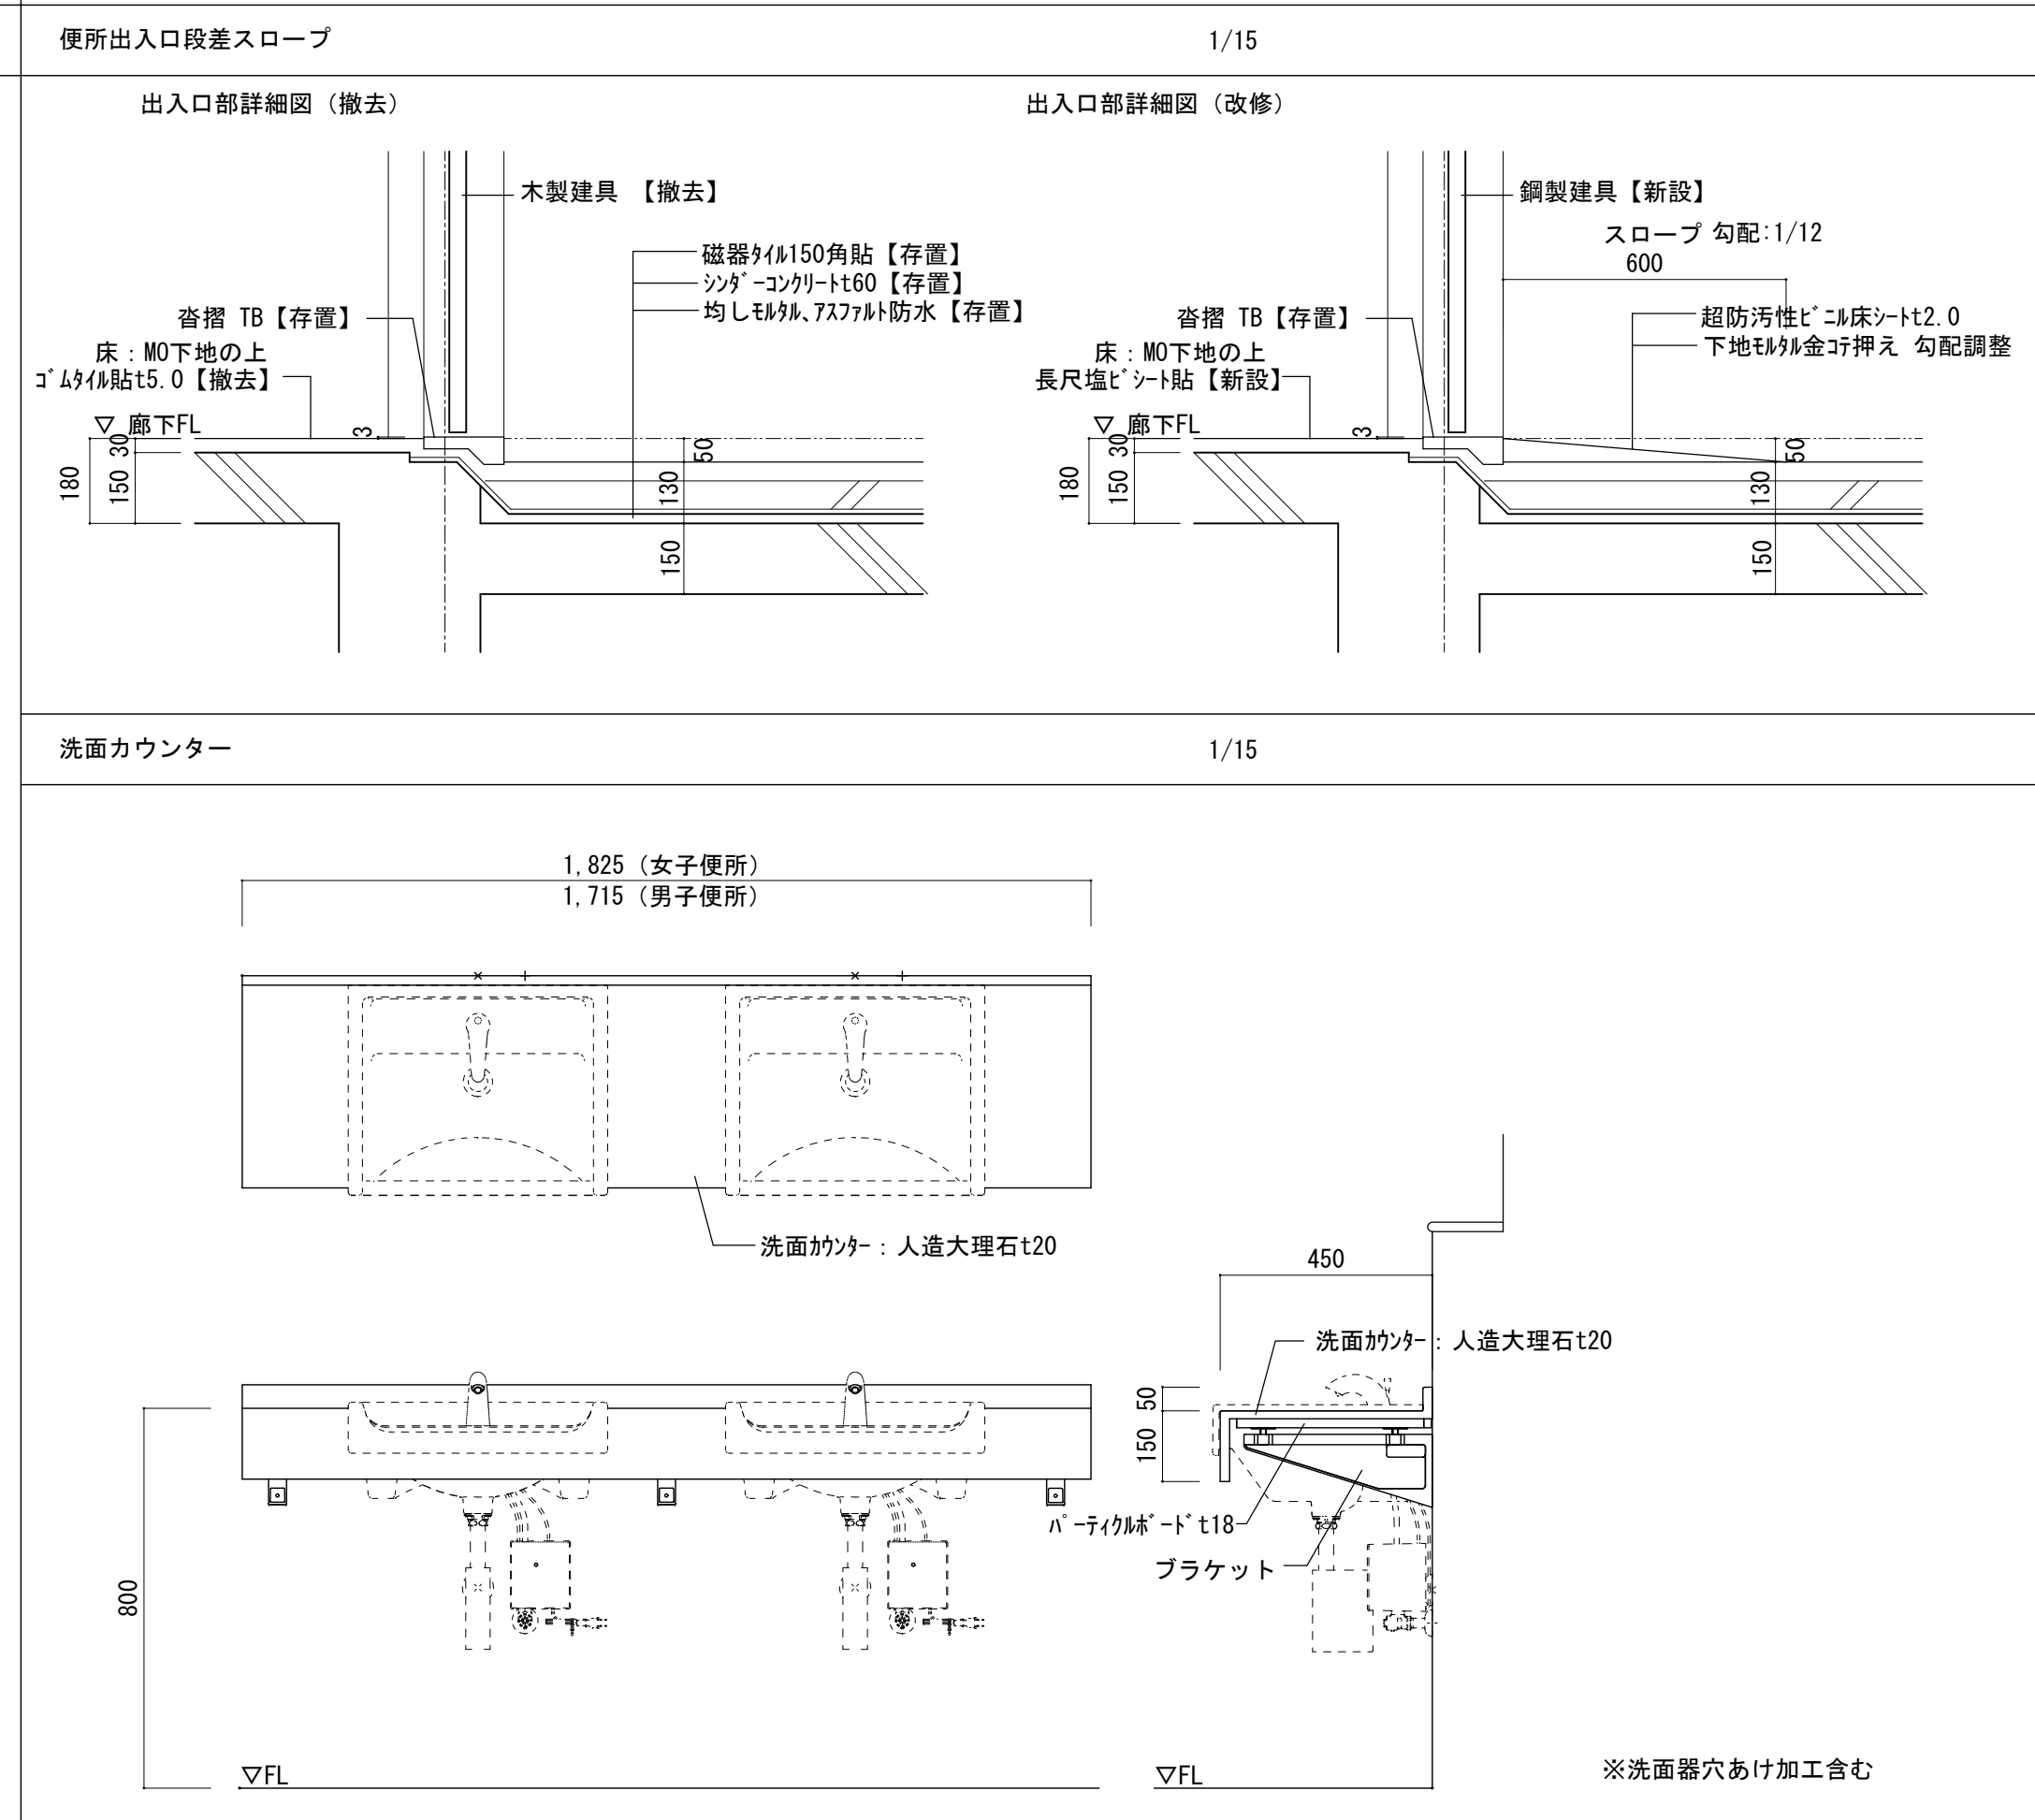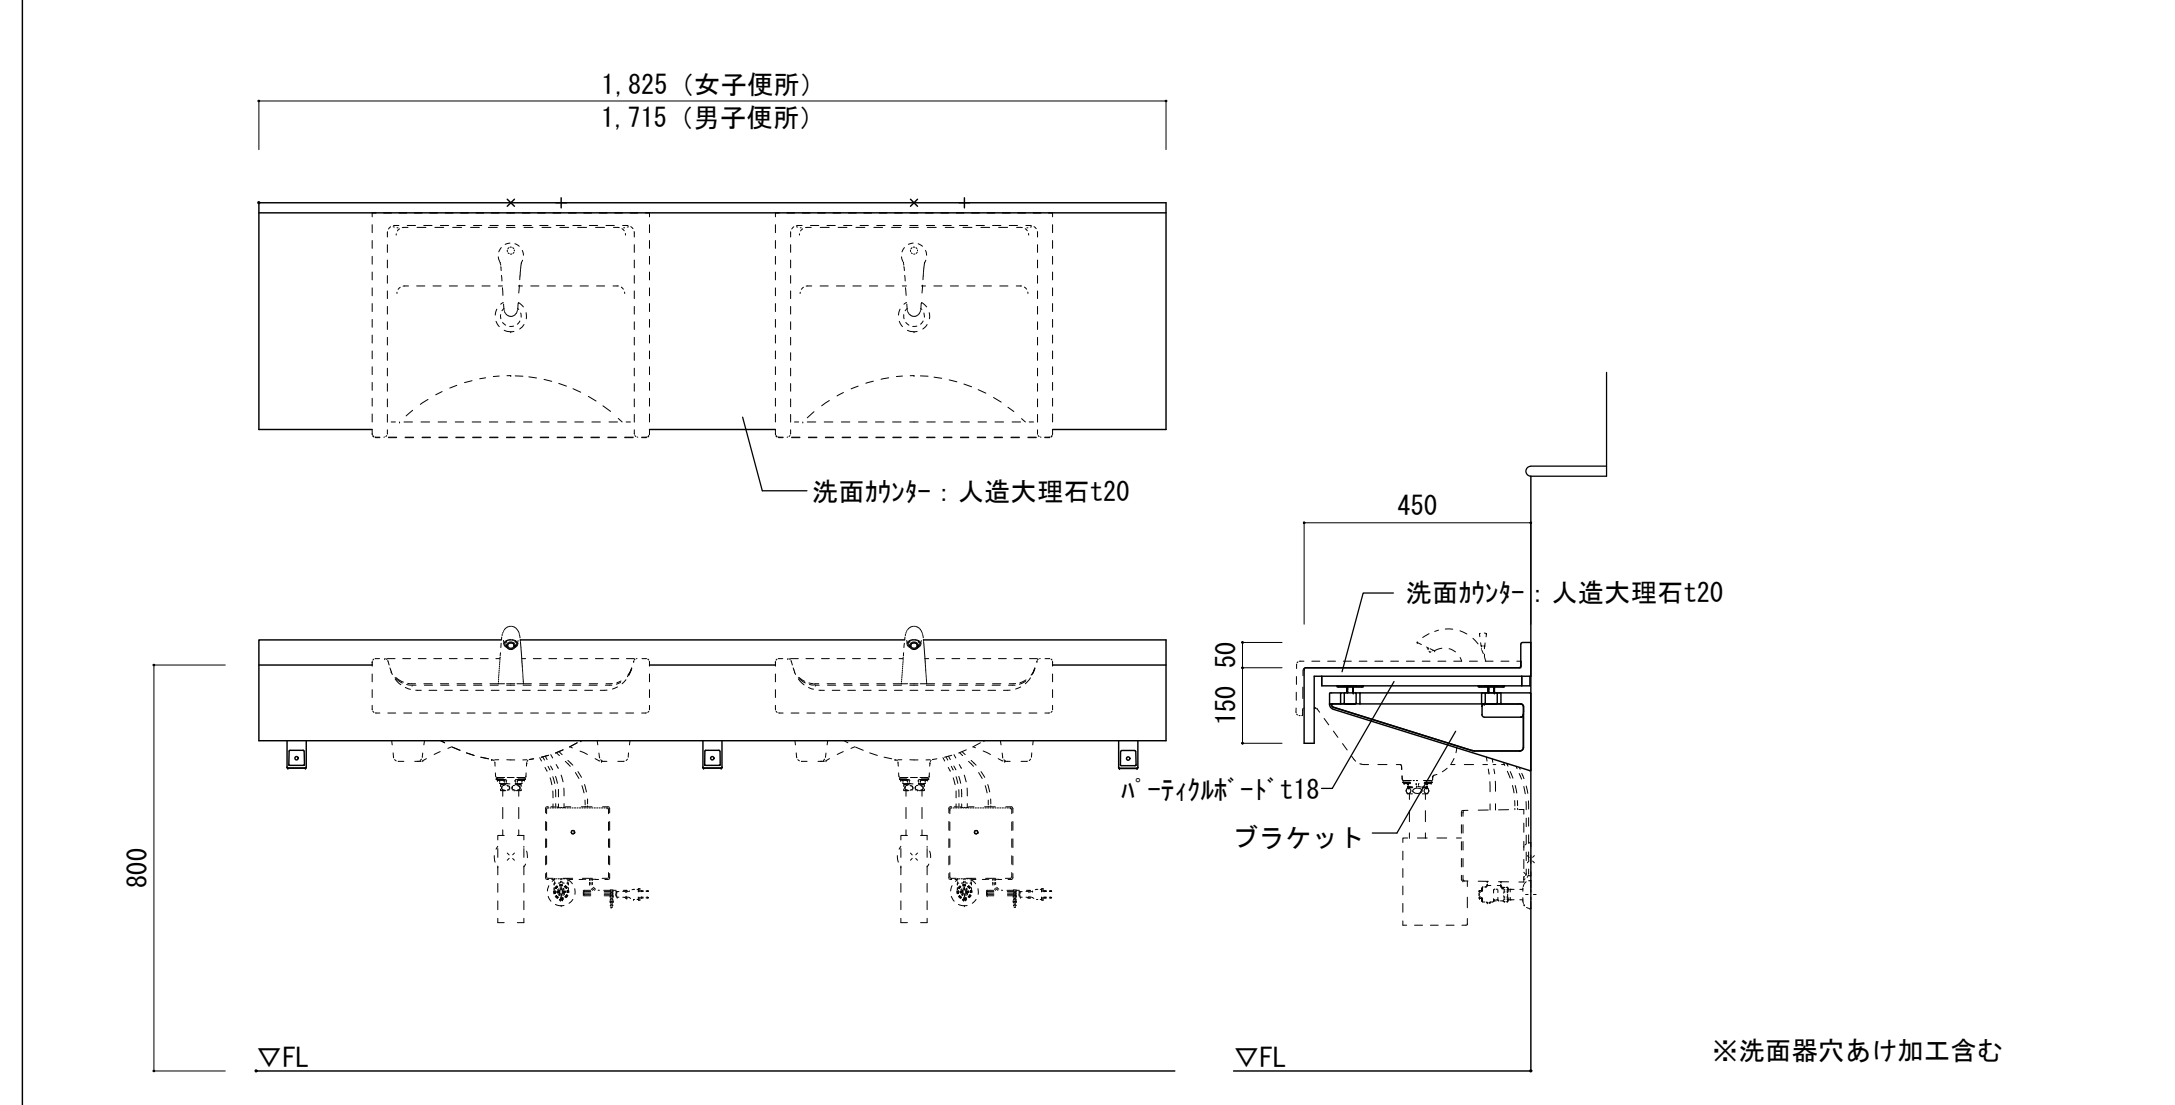ライニング新設 詳細図 1/10		小便器用ライニング新設 詳細図 1/10		小便器用手摺詳細図 1/20		洗面器（カンター）用手摺詳細図 1/20		跳ね上げ式手摺詳細図 1/20	
									
フック詳細図 1/10		ベビーシート詳細図 1/20		L型手摺詳細図 1/20		多目的便所 L型手摺詳細図 1/20			
									
小便器既存床開口閉塞 詳細図 1/10		授乳用椅子 1/20		防煙垂れ壁 1/1		便所出入口段差スロープ 1/15			
									
		主材：ウレタンフォーム・木合板 張材：ビニールレザー（PVC） 脚部：ブナ材 参考品番 （株）水上 フリーチェア50 BR-FC50 同等品以上				洗面カウンター 1/15			
									
						※洗面器穴あけ加工含む			


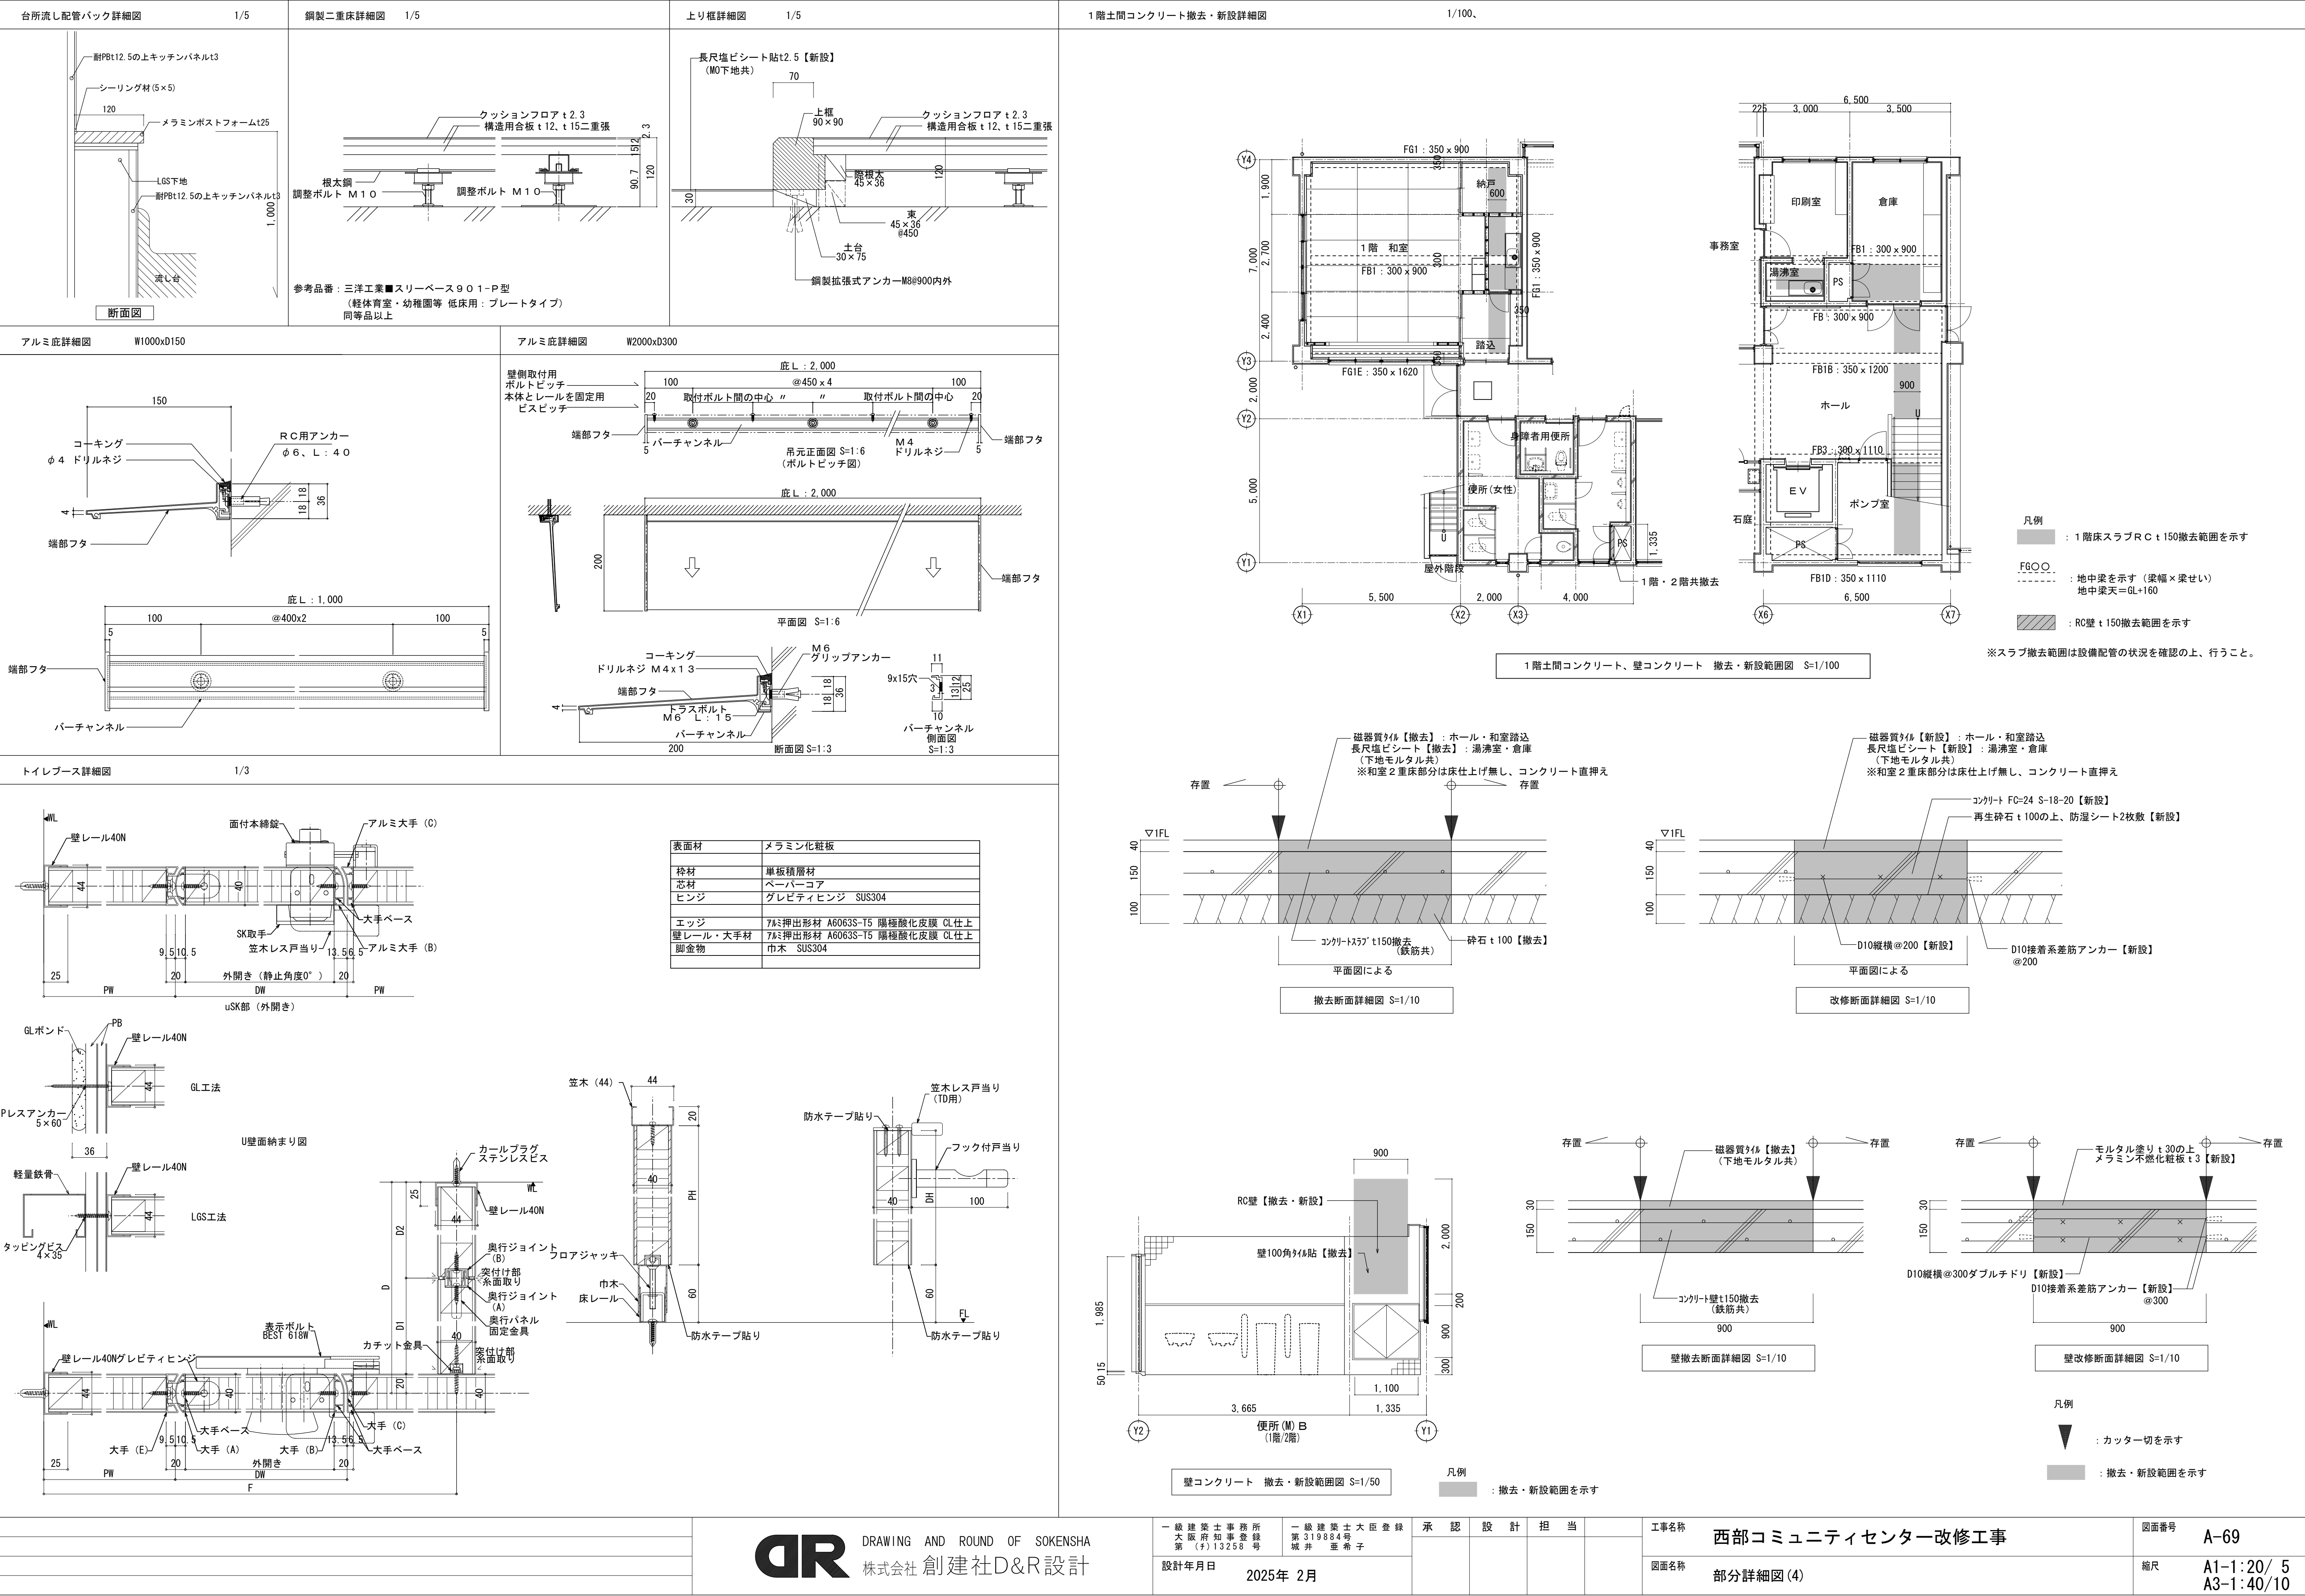


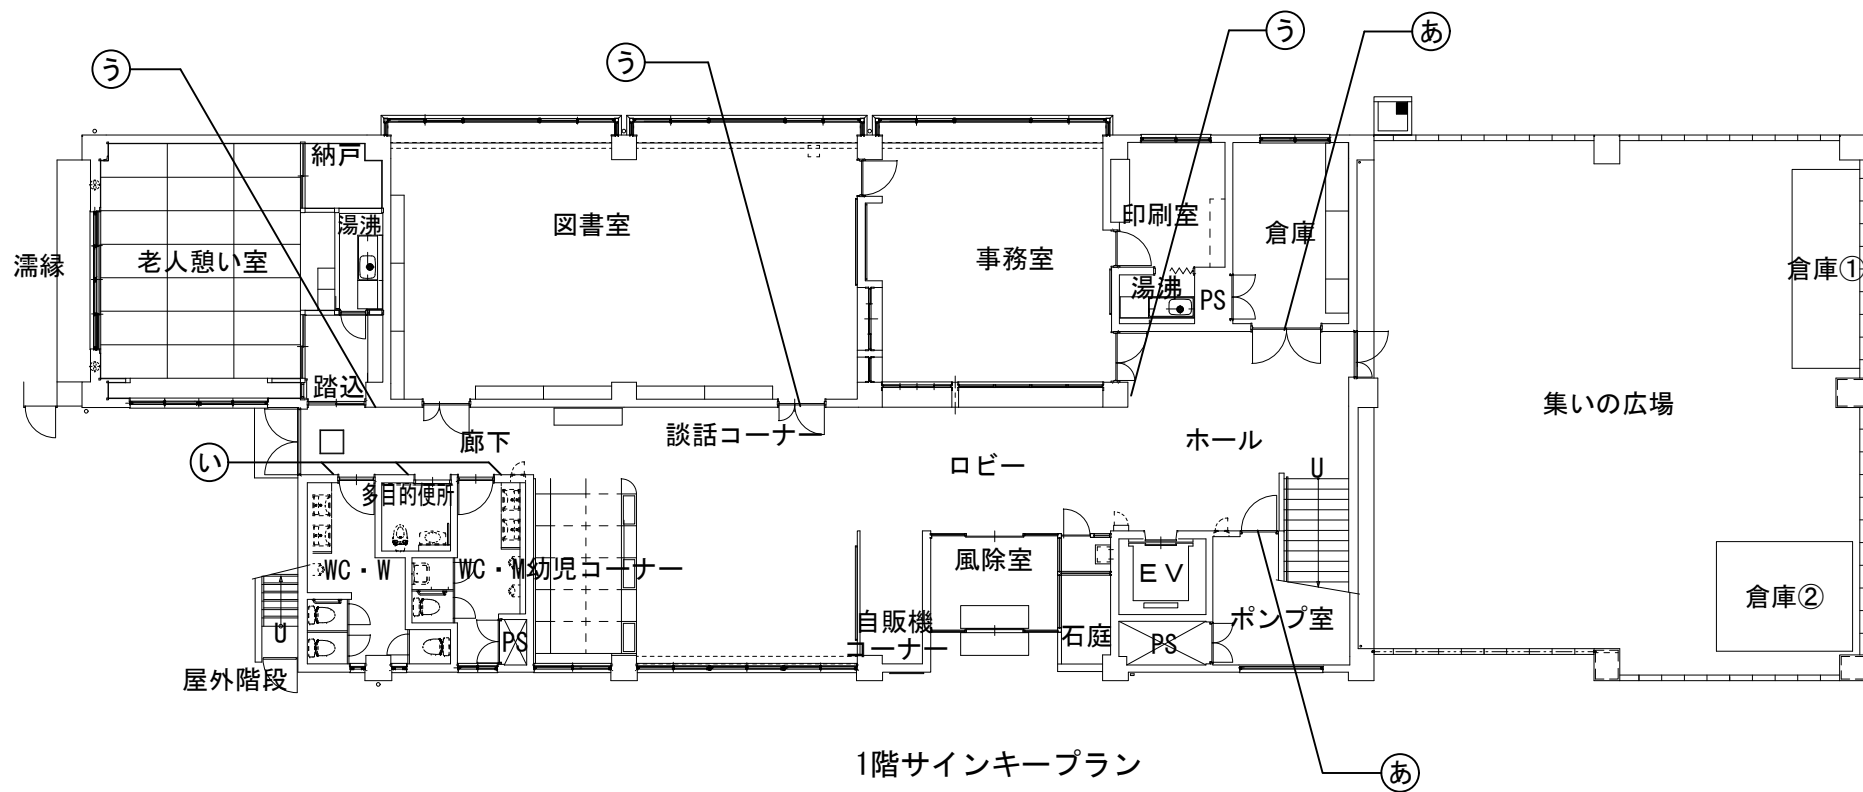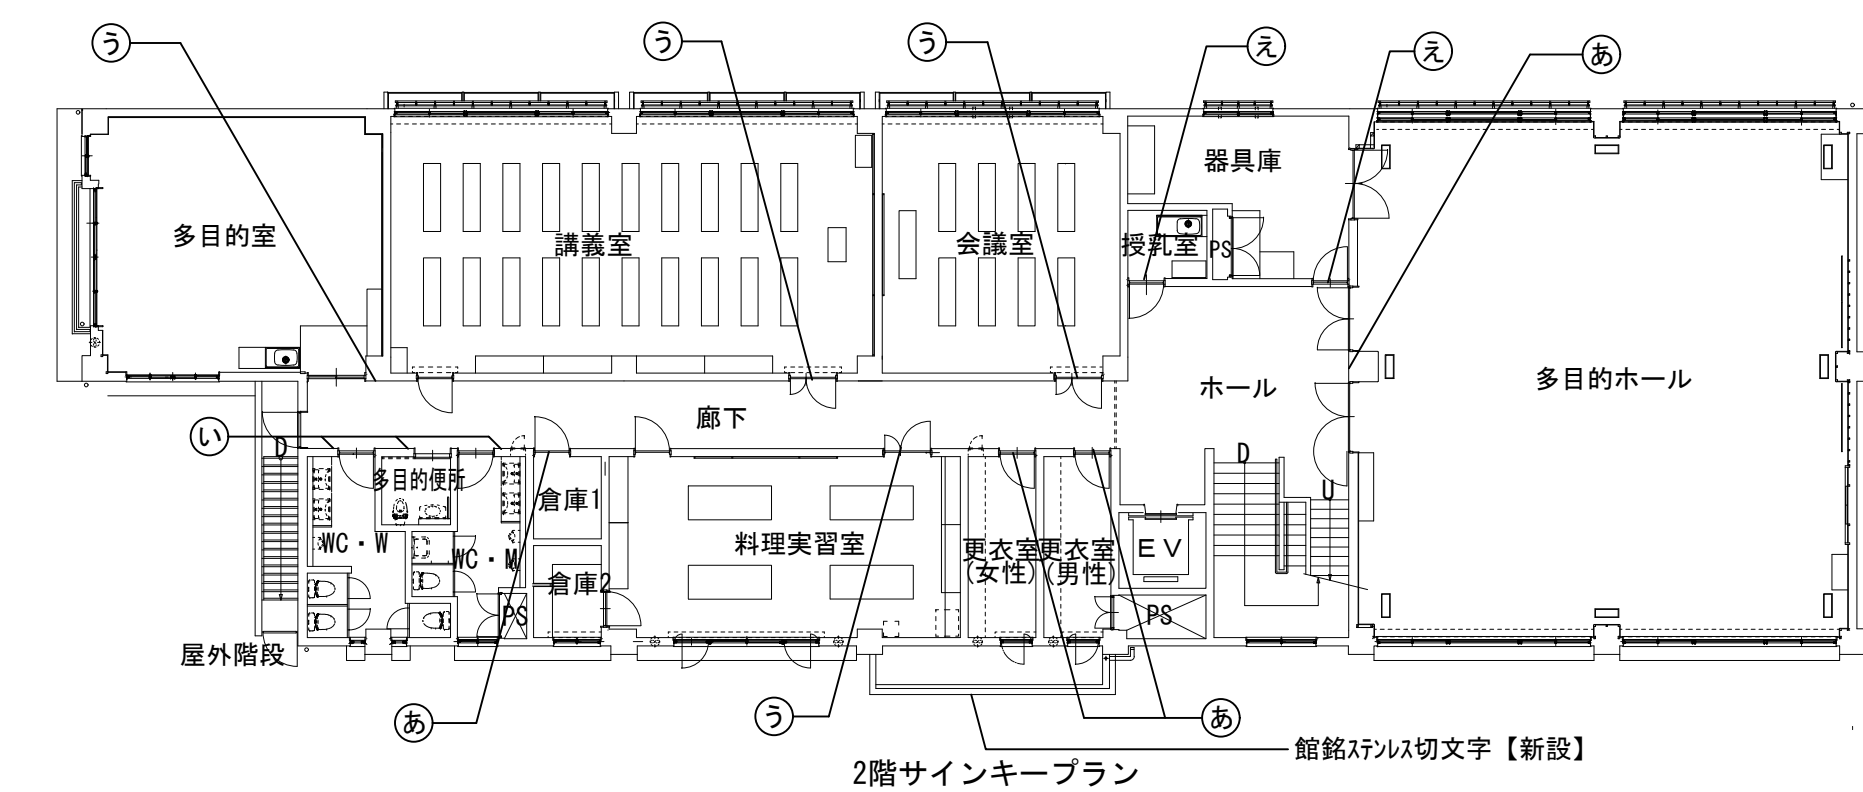

記号	名称	1 階	2 階	合計
㊦	室名札 正面型 W250xH80	2	4	6
㊧	室名札 正面型 W150xH150	3	3	6
㊨	室名札 側面型 W250xH80	3	4	7
㊩	室名札 正面型 W250xH80	-	2	2

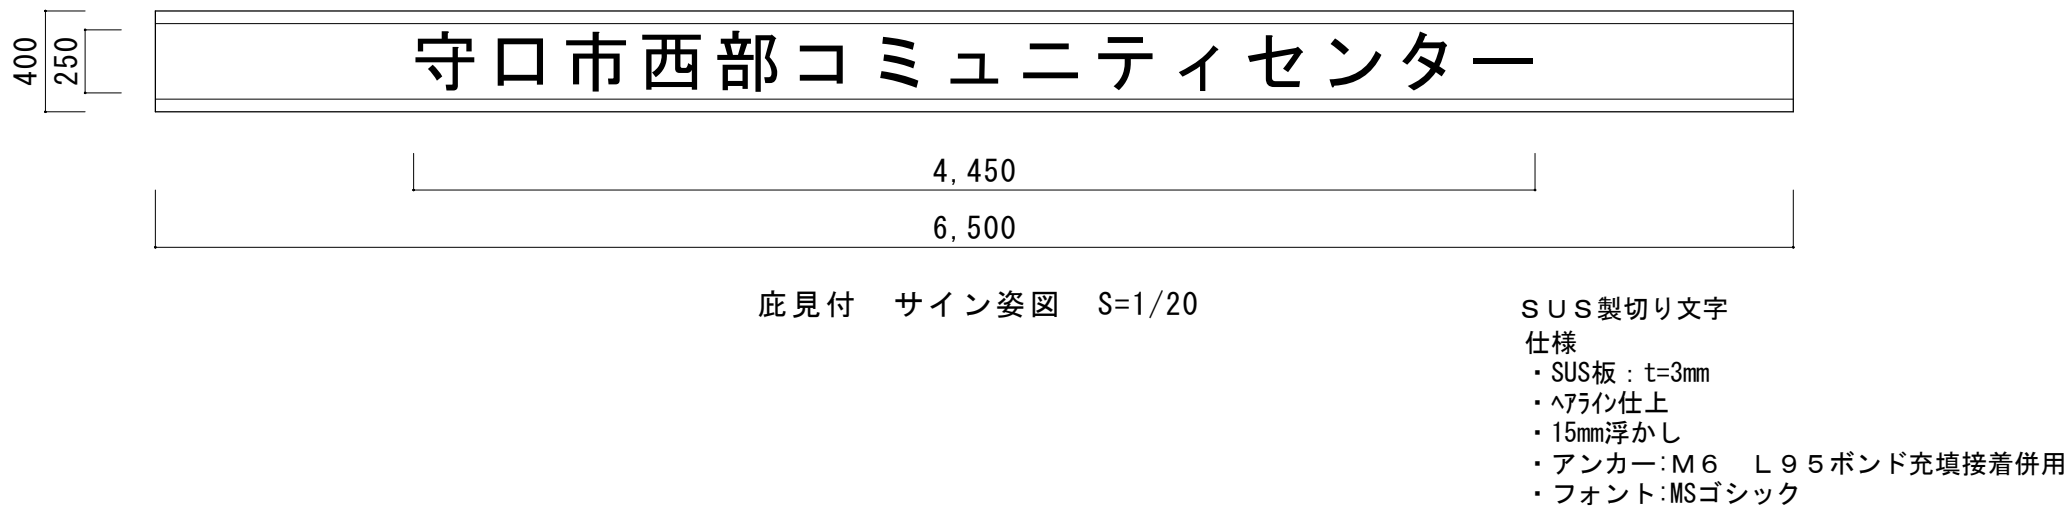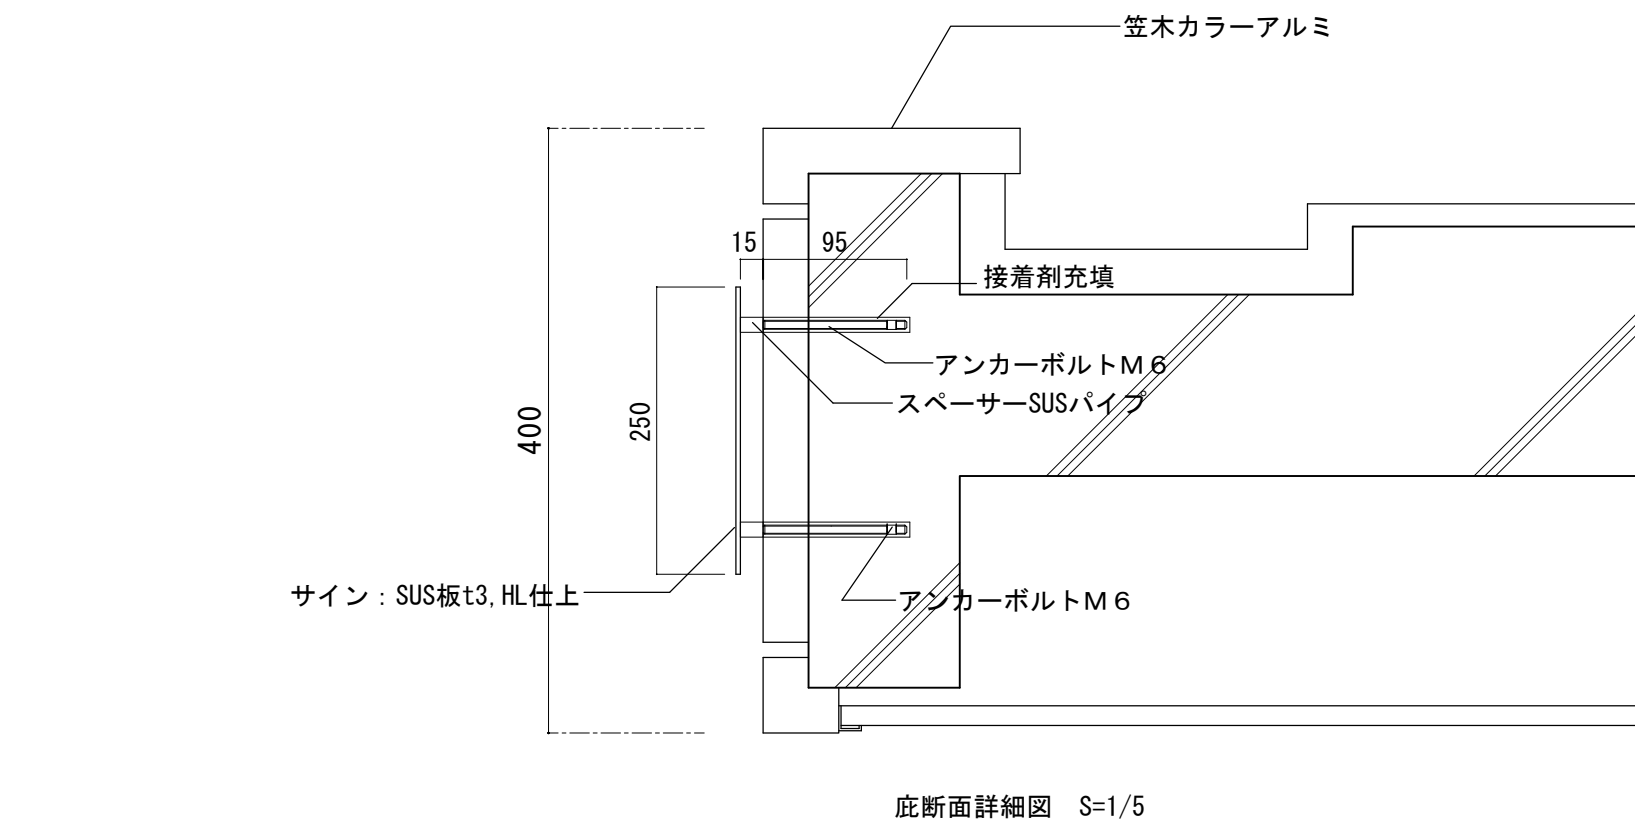


⑤室名札 側面型 W250xH80 S=1 : 2



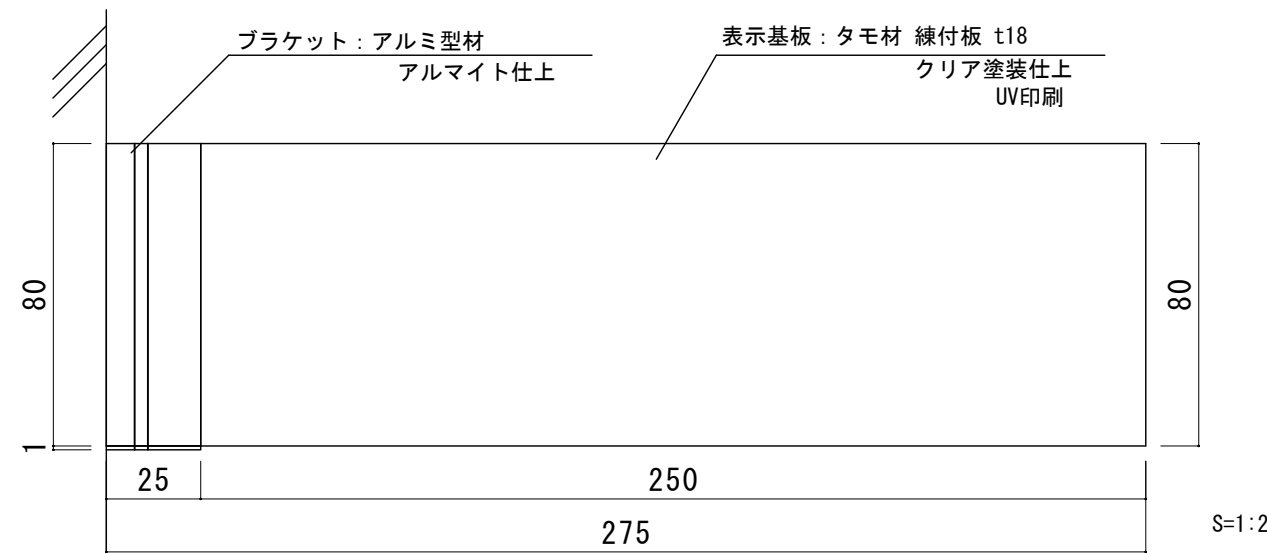
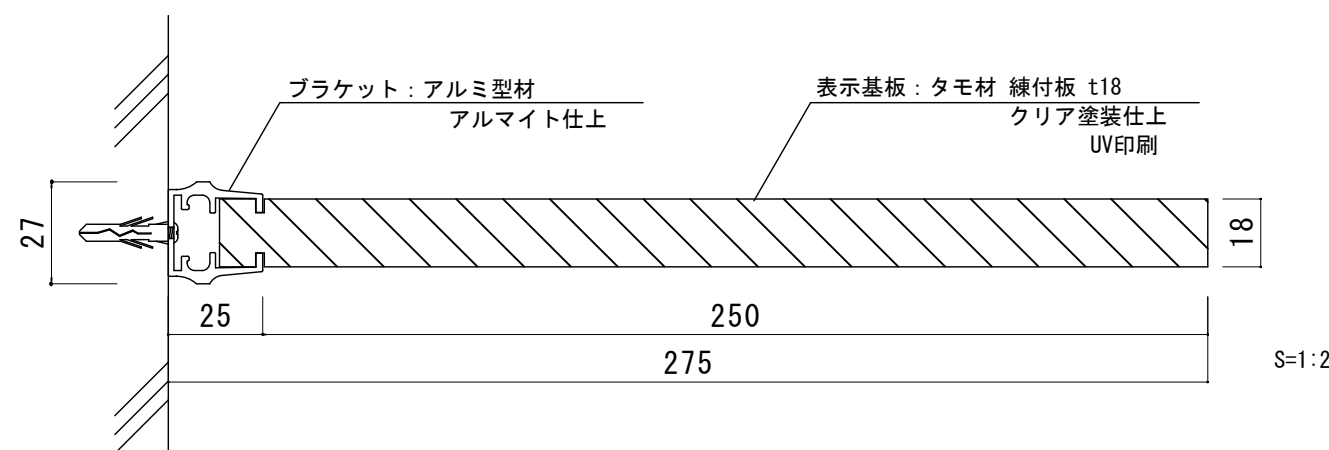


ブラケット：アルミ型材 アルマイト仕上
表示基板：タモ材 練付板 t18 クリア塗装仕上
表示方法：UV印刷

⑤室名札 正面型 W250xH80 S=1:3

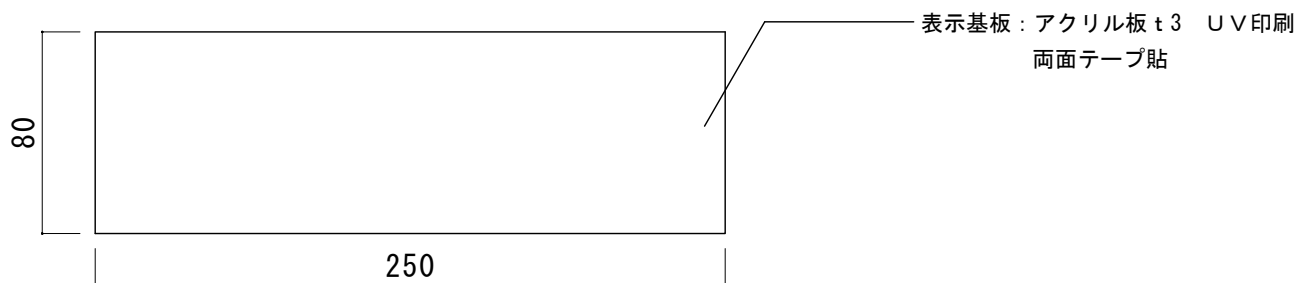

②室名札 正面型 W250xH80 S=1 : 3

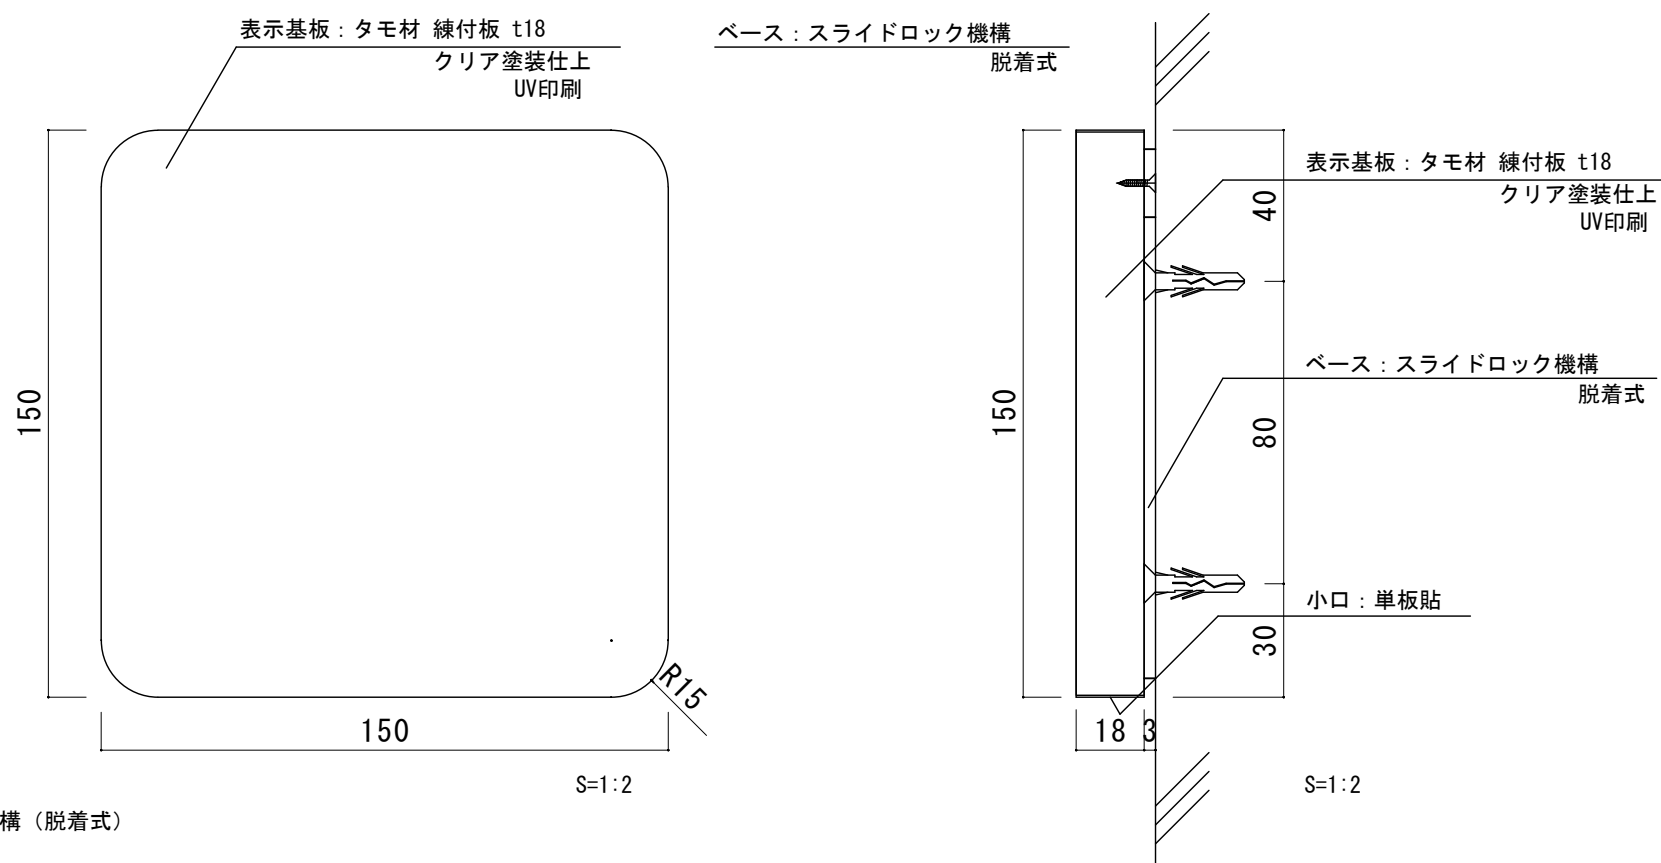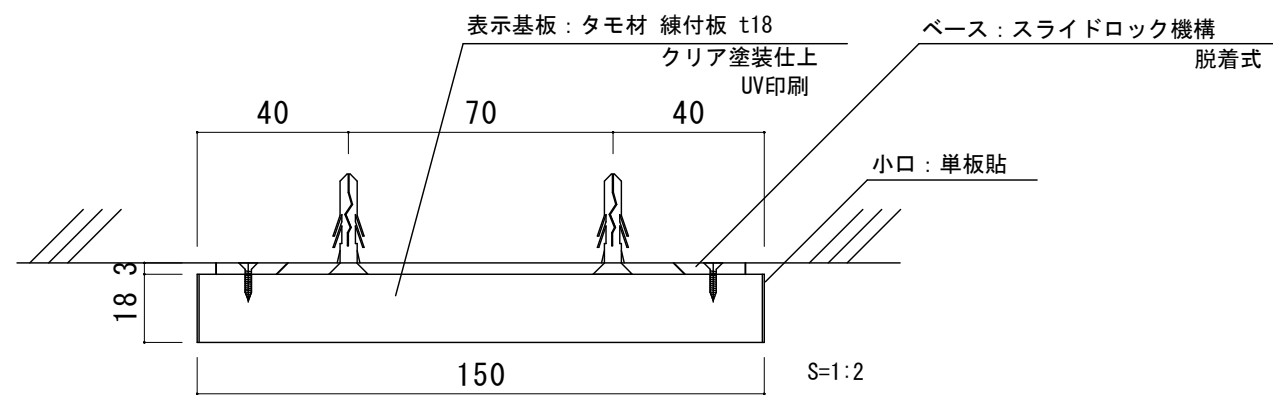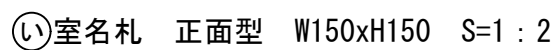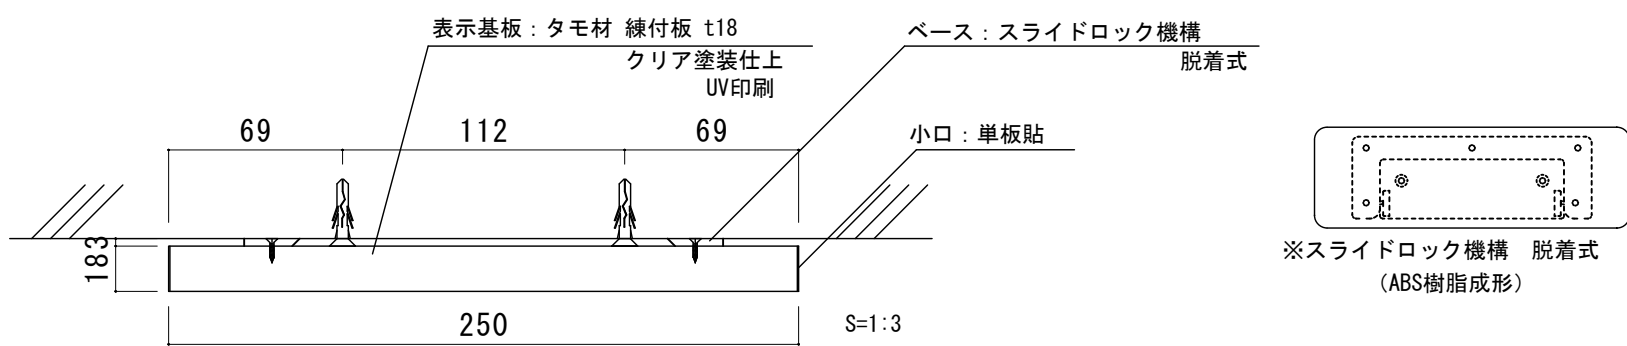

表示基板：タモ材 練付板t18
クリア塗装仕上
ベース：スライドロック機構（脱着式）
表示方法：UV印刷

表示基板：タモ材 練付板t18 クリア塗装仕上
ベース：スライドロック機構（脱着式）
表示方法：UV印刷

DRAWING AND ROUND OF SOKENSHA
株式会社 創建社D&R設計

一級建築士事務所登録
大阪府知事 13258 号

一級建築士大臣登
第319884号
城井西希子

承認

設計	

当	


工事名称 西部コミュニティセンター改修工事

図面番号 A-72

図面名称 サイン計画図

縮尺 A1-1:250
 A3-1:500











A3-1:500





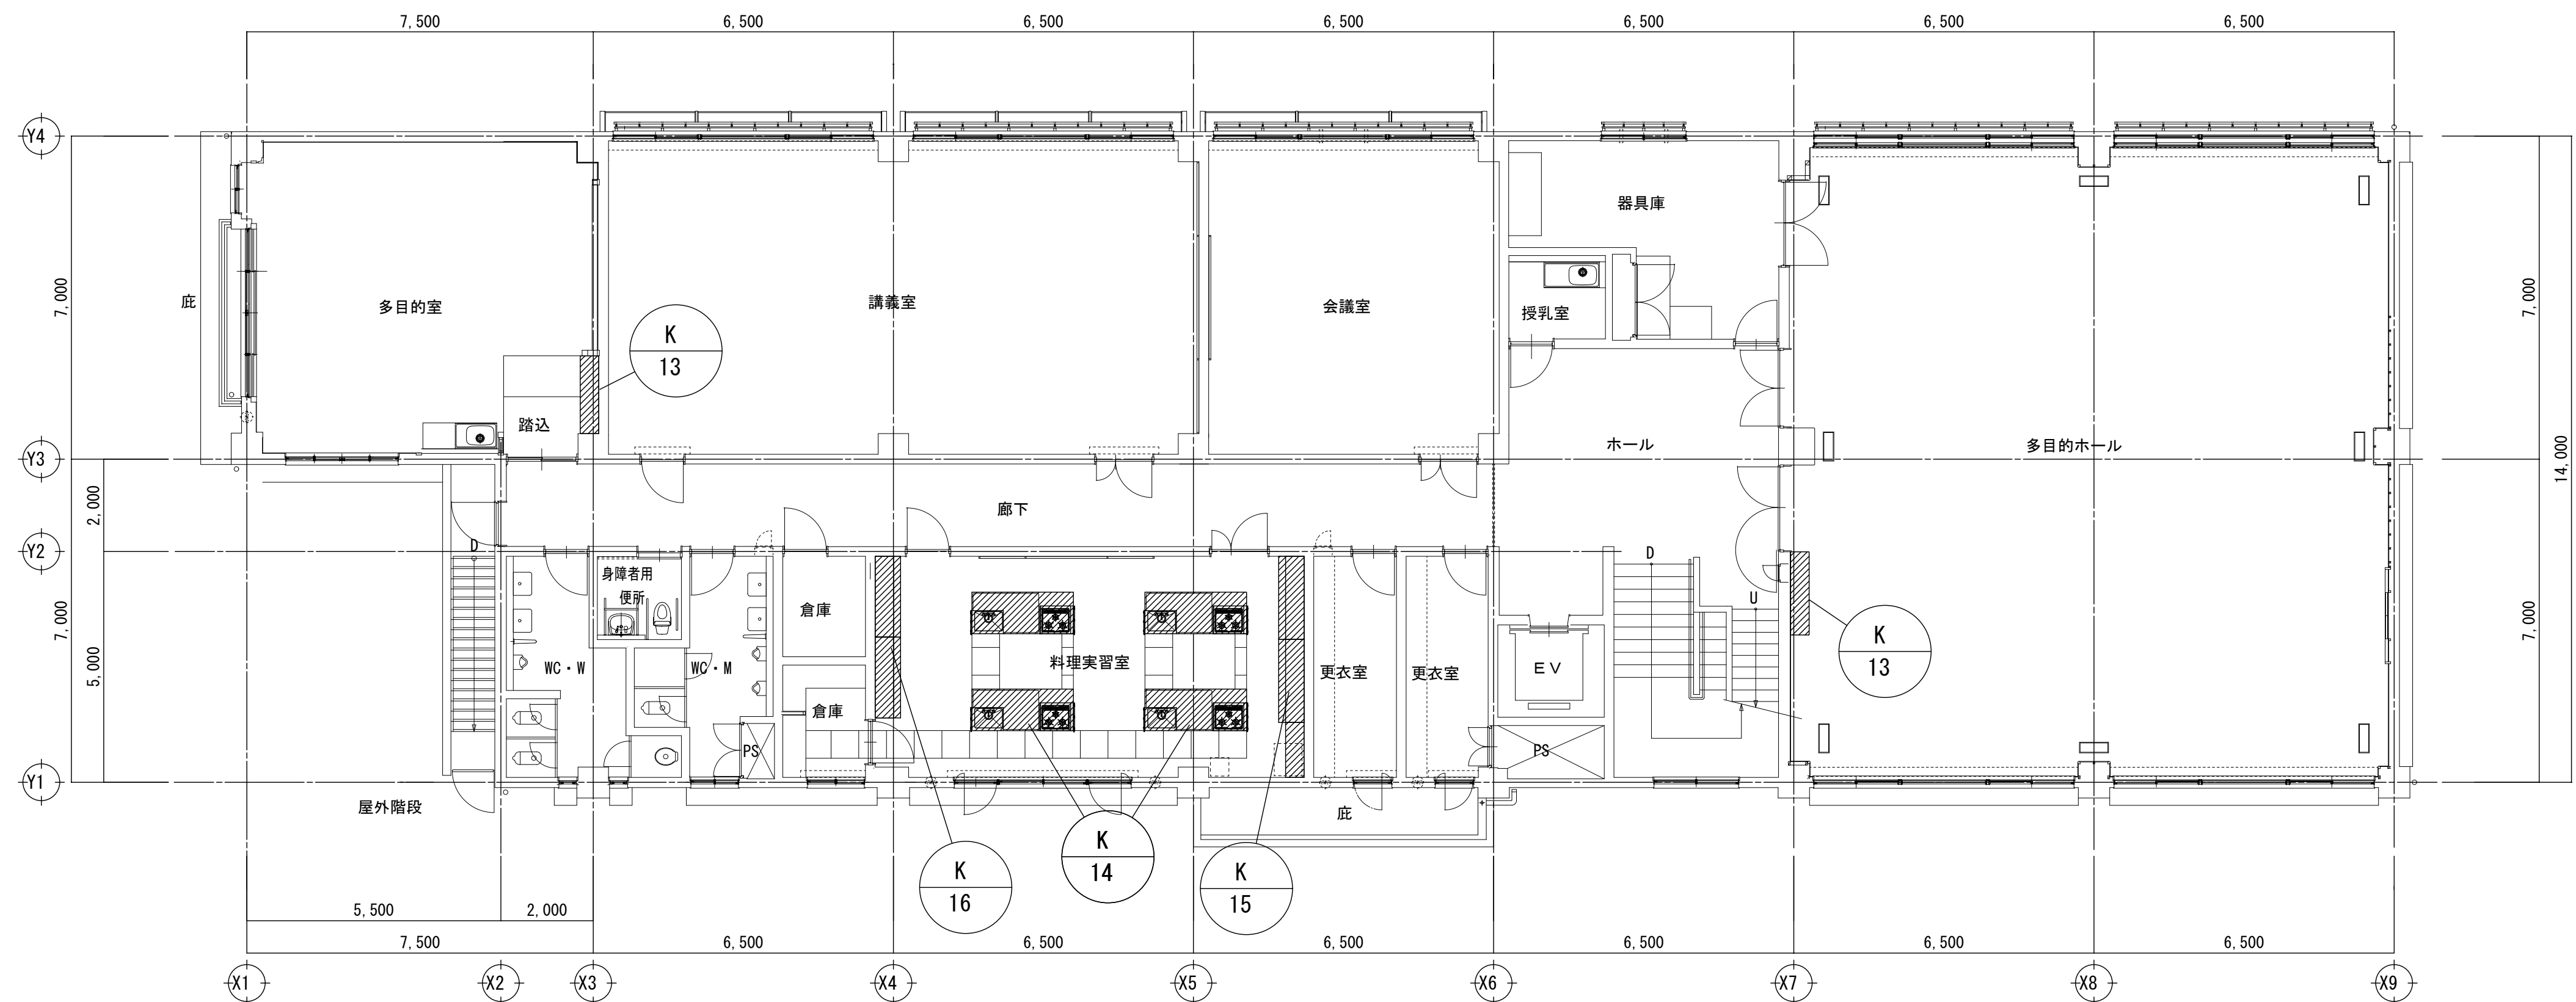
[illegible]






 DRAWING AND ROUND OF SOKENSHA 株式会社 創建社D&R設計	一級建築士事務所 大阪府知事登録 第(〒)13258号	一級建築士大臣登録 第319884号 城井 亜希子	承認 設計 担当		工事名称 西部コミュニティセンター改修工事	図面番号 A-73
	設計年月日 2025年 2月				図面名称 家具キープラン図	縮尺 A1-1:100 A3-1:200






K-5 1階 図書室 新聞架 1ヶ所 品名 新聞架 品番 WBP-615 仕 様 本体主材 松間伐台形集成材(国内産材) 自然系塗料仕上げ 新聞はさみ掛け金物：スチール メラミン焼付塗装 脚 部 ブラバートアジャスター ×4 附 属 品 新聞はさみ NP-1000 6
--






K-6 1階 図書室 差込式雑誌架 1ヶ所 品名 差込式雑誌架 品番 WBP-616 仕 様 本体主材 松間伐台形集成材(国内産材) 自然系塗料仕上げ 台 輪 松間伐台形集成材(国内産材) 自然系塗料仕上げ	K-7 1階 図書室 両面傾斜2段書架 2ヶ所 品名 両面傾斜3段書架 品番 WBP-230W_A 仕 様 天 板 松間伐台形集成材(国内産材) UC塗装 本体主材 松間伐台形集成材(国内産材) 自然系塗料仕上げ 背 板 化粧MDF4mm 棚 板 松間伐台形集成材(国内産材) 自然系塗料仕上げ ステンレス面付棚柱、ステンレス継受(可動ピッチ20mm) 台 輪 松間伐台形集成材(国内産材) 自然系塗料仕上げ 附 属 品 アルミ品名差 アルミレール、名札：PET樹脂±0.8(4ヶ付)																					
K-8 1階 図書室 間仕切付閲覧机 2台 品名 間仕切付閲覧机 品番 WCDW-10B 仕 様 天 板 松間伐台形集成材(国内産材) UC塗装 本体主材 松間伐台形集成材(国内産材) 自然系塗料仕上げ 脚 部 松間伐台形集成材(国内産材) 自然系塗料仕上げ アジャスター ×4 (MM型 φ40)	K-9 1階 図書室 キャレルデスク 1台 品名 キャレルデスク 品番 WCDW-5_C 仕 様 天 板 松間伐台形集成材(国内産材) UC塗装 本体主材 松間伐台形集成材(国内産材) 自然系塗料仕上げ 脚 部 アジャスター ×4 (MM型 φ25)	K-10 1階 図書室 閲覧椅子 8脚 品名 閲覧椅子 品番 WTC-7 仕 様 座 面 松間伐台形集成材(国内産材) 自然系塗料仕上げ (産グリ加工) 本 体 松間伐台形集成材(国内産材) 自然系塗料仕上げ																				
K-11 1階 図書室 閲覧机 2台 品名 閲覧机(円形) 品番 WDW-21_B 仕 様 天 板 松間伐台形集成材(国内産材) UC塗装 幕板 松間伐台形集成材(国内産材) 自然系塗料仕上げ 脚 部 松間伐台形集成材(国内産材) 自然系塗料仕上げ ブラバートアジャスター ×4	K-12 1階 図書室 閲覧椅子 8脚 品名 閲覧椅子 品番 TC-1 仕 様 座 面 布張 ウレタン下地 背 板 ブナ成形 本体フレーム ブナ成形	K-13 2階 各室 シューズボックス 表参照 品名 シューズボックス 品番 YHSB0-W1_ZZ 仕 様 天 板 松間伐台形集成材(国内産材) UC塗装 本体主材 樹脂コート化粧パーティクルボード 木口：樹脂シート±1.0mm貼 棚 板 樹脂コート化粧パーティクルボード 木口：樹脂シート±1.0mm貼 台 輪 ポリ合板貼	階数	室名	数量		----	--------	-----		2階	防音室	1ヶ所			多目的ホール	1ヶ所			合計	2ヶ所	
1階 図書室 新聞架 1階 図書室 差込式雑誌架 1階 図書室 両面傾斜2段書架 1階 図書室 間仕切付閲覧机 1階 図書室 閲覧机	1階 図書室 差込式雑誌架 1階 図書室 キャレルデスク 1階 図書室 閲覧椅子 1階 図書室 閲覧椅子 1階 図書室 閲覧椅子	1階 図書室 両面傾斜2段書架 1階 図書室 閲覧椅子 2階 各室 シューズボックス 2階 各室 シューズボックス 2階 各室 シューズボックス																				
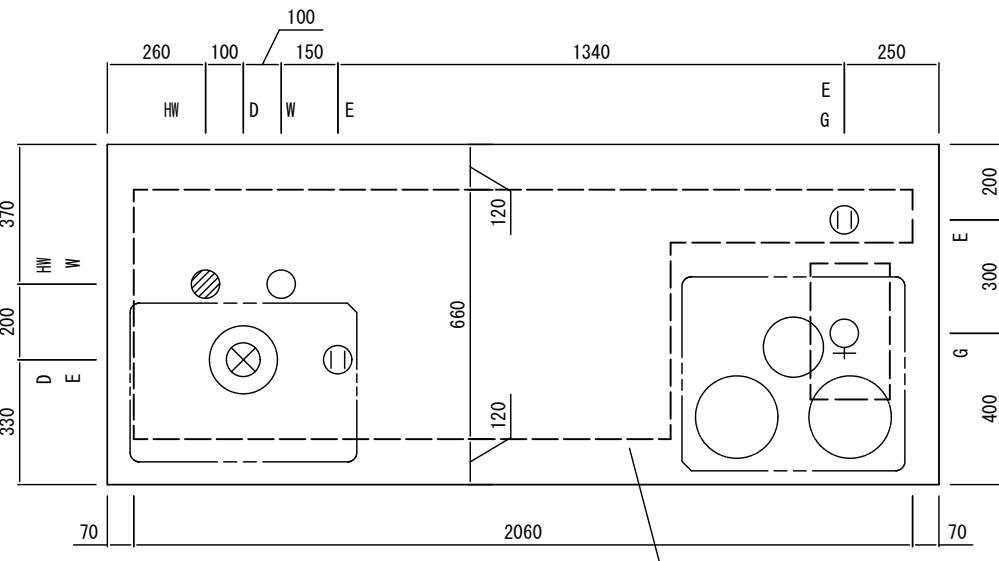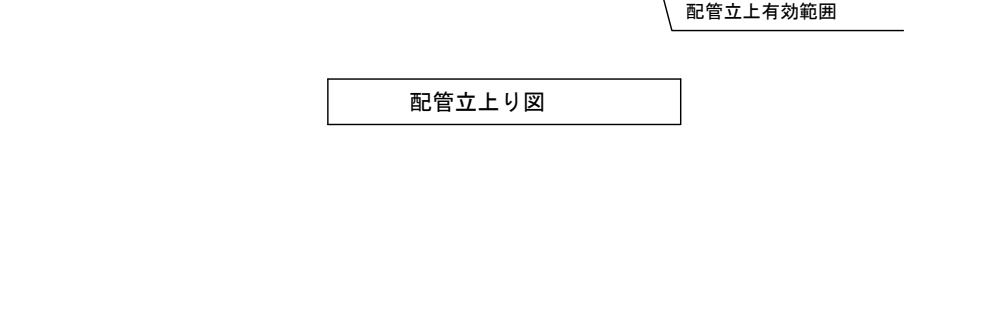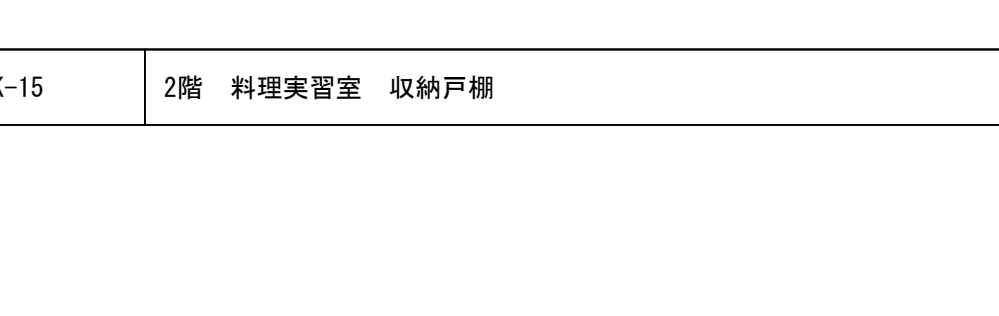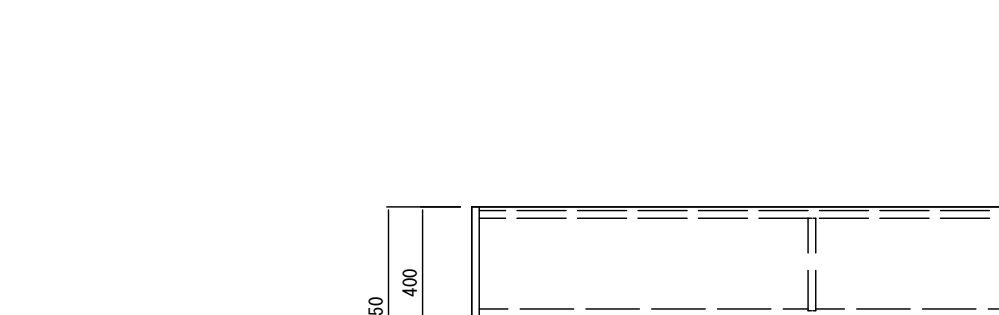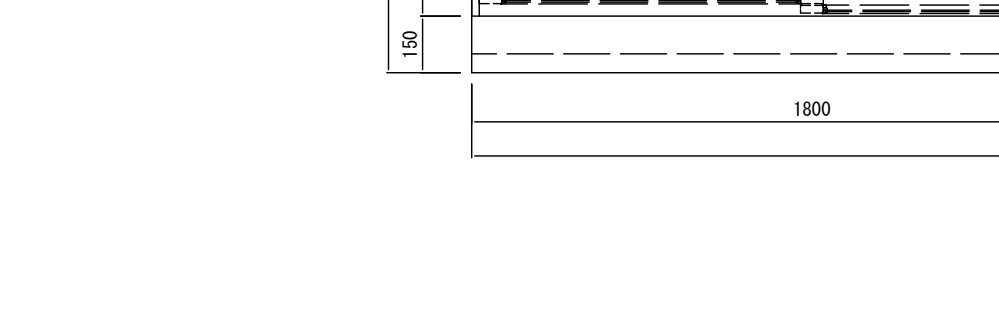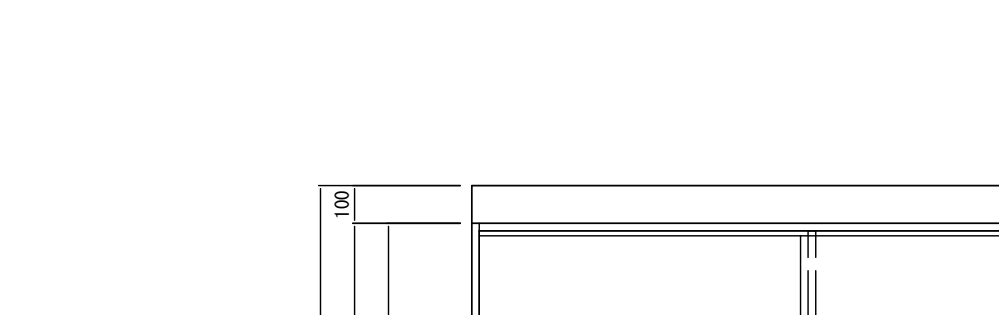
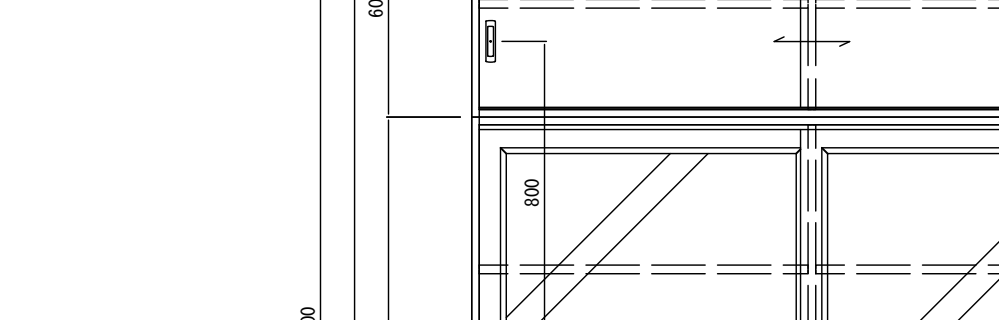
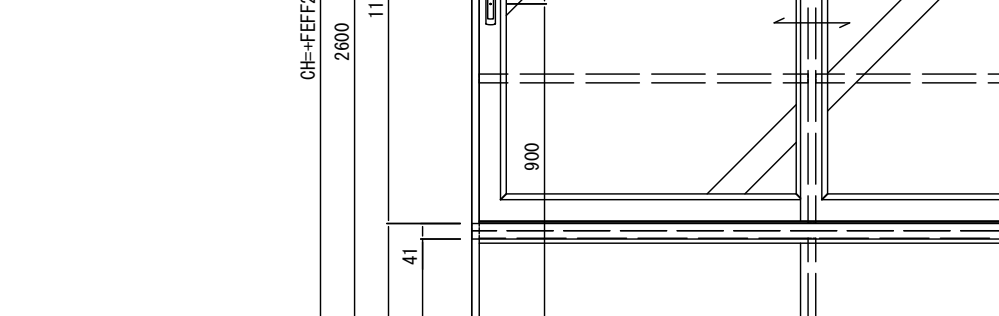
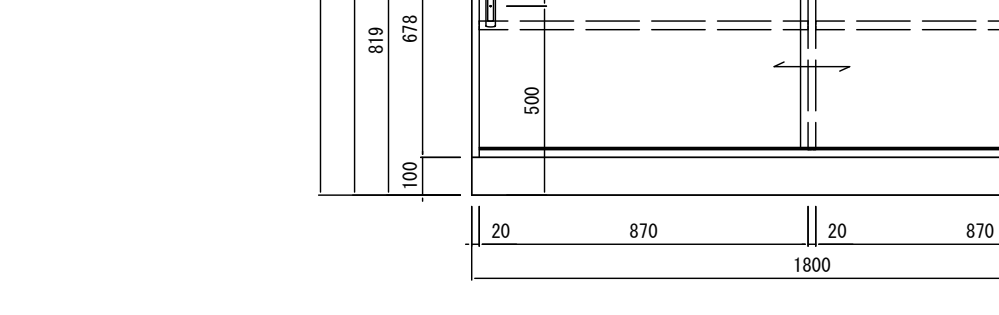
 
K-14					2階 料理実習室 調理台					4台							
略記号	給水	給湯	排水	ガス	電気					品名	調理台			品番	NKT-15G_ZZ		
	○	●	⊗	♀	AC 100V						附 属 器 具				仕 様		
	床立上は、FL+100以下としてください。 給排水、電気、ガスに関する配管工事は別途となります。					3ッロガスビルトインコンロ			DG32T2V01SV (ハーマン)		1	天 板	ステンレス SUS430 t1.0mm(※付) 表面仕上：#400				
						ガス消費量			都市ガス(13A) 9.88kW LPガス 9.88kW			天フタ (回転式)	ステンレス SUS430 t1.0mm(※付) 表面仕上：#400				
					ガス高速オープン			DR320C (ハーマン)	1	シンク	ステンレス SUS430 t1.0mm 表面仕上：#400 (D=170)						
					ガス消費量			都市ガス(13A) 5.00kW LPガス 5.02kW			ガス台	ステンレス SUS430 t1.0mm 表面仕上：#400					
					消費電力			90W			本体主材	側パネル：スーパーポストフォーム加工(※8mm) 内部：樹脂コート化粧MDFフラッシュ 取外し式地板：樹脂コート化粧MDF t4mm(ビス止) ガス台裏面 (三方)：ケイカル板 t5mm貼					
					折畳み式混合水栓			NNKW-658			1	開 戸	樹脂コート化粧パーティクルボード 木口：シート貼 スライド丁番(キャッチ付)、品名差付ラインハンドル (奥行=400mm)				
					大型ゴミカゴ付排水トラップ			N-146Ps			1	引 出	口板：樹脂コート化粧パーティクルボード 木口：シート貼 底板、先板：樹脂コート化粧パーティクルボード 側板兼用鋼製スライドレール、品名差付ラインハンドル (奥行=400mm)				
					AC電気コンセント(EE付)			AC-2P (WN11329)			1	棚 板	樹脂コート化粧MDFフラッシュ 木口：シート貼 (奥行=200mm、350mm) 棚ダボφ9 (3段)				
					オープン用コンセント(ET付)			AG-1P (WKS216)			1	台 輪	ポリ合板貼(樹脂製コーナガード付)				
																	

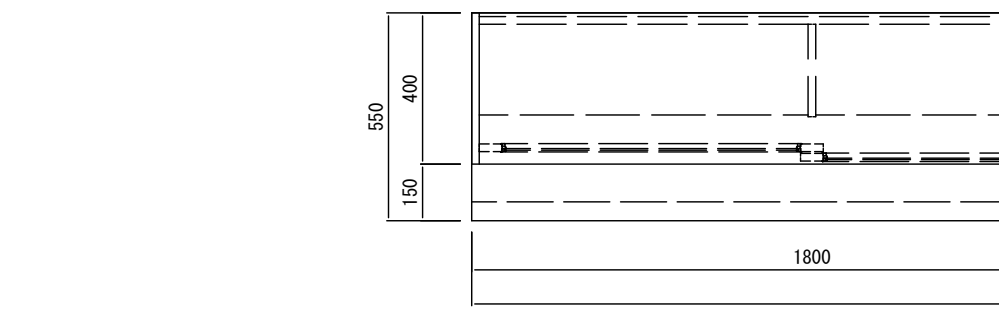
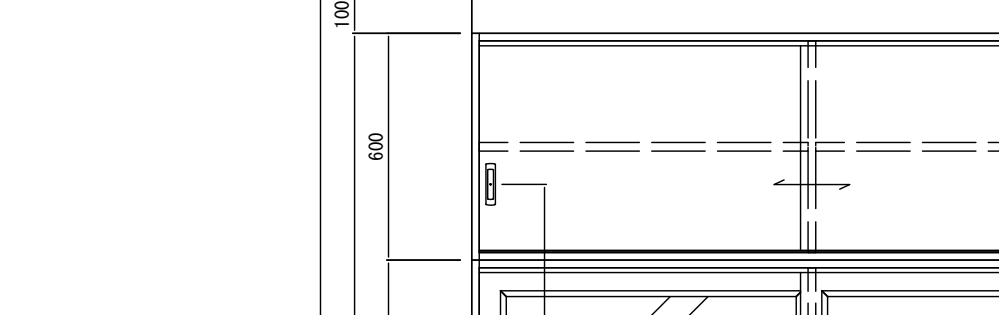
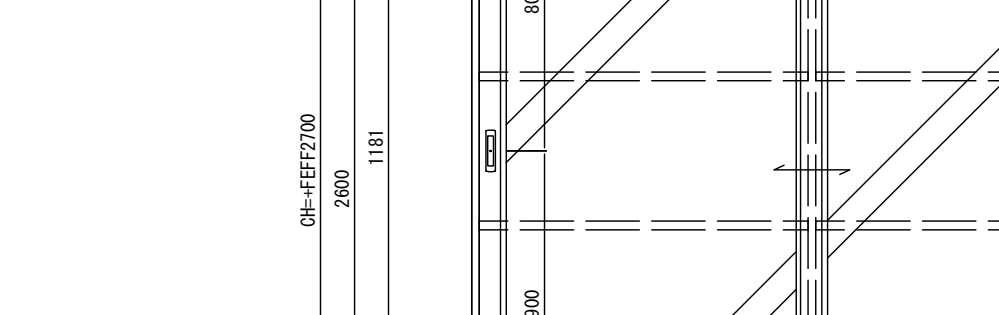
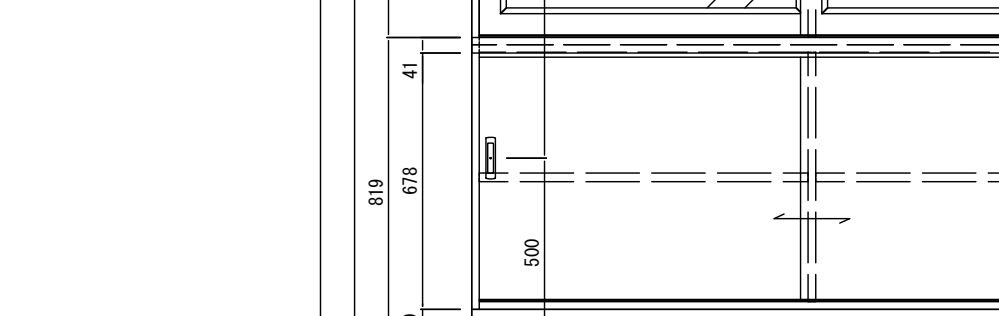
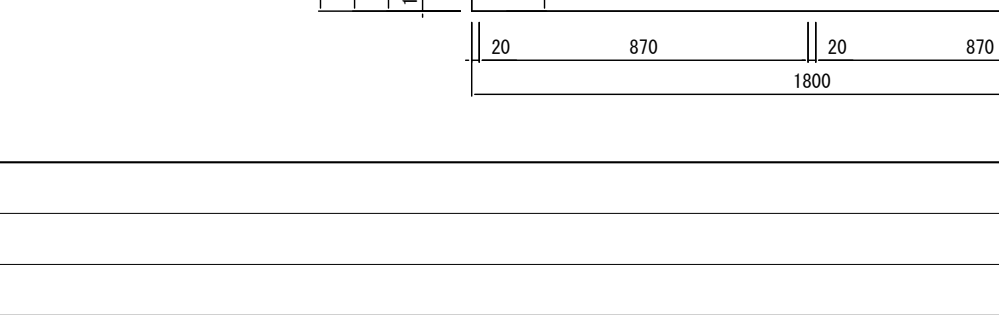
K-15					2階 料理実習室 収納戸棚					1ヶ所																									
品名	収納戸棚			品番	HCB-1L1M1H. A. A			品名	収納戸棚			品番	NCB-1L1H+NCB-5M. A			品名	収納戸棚			品番	NCB-1H. B														
	仕 様						仕 様						仕 様																						
	中 天						中 天						中 天																						
	メラミン化粧板貼 ポストフォーム加工						メラミン化粧板貼 ポストフォーム加工						メラミン化粧板貼 ポストフォーム加工																						
本体主材						樹脂コート化粧パーティクルボード 木口：樹脂シート t1.0mm貼						本体主材						樹脂コート化粧MDFフラッシュ 木口：樹脂シート t1.0mm貼						本体主材						樹脂コート化粧MDFフラッシュ 木口：樹脂シート t1.0mm貼					
背 板						樹脂コート化粧MDF貼						背 板						樹脂コート化粧MDF貼						背 板						樹脂コート化粧MDF貼					
引違戸 (ガラス戸)						枠組：樹脂コート化粧パーティクルボード 木口：シート貼 ガラス：透明強化ガラス t4mm、樹脂製ガラス押え縁 樹脂成型レール、調整式戸車、樹脂製空気孔付舟底引手 引き残しストッパー						開 戸 (ガラス戸)						枠組：樹脂コート化粧パーティクルボード 木口：シート貼 ガラス：透明強化ガラス t4mm、樹脂製ガラス押え縁 スライド丁番(キャッチ付)、ABS樹脂製ハンドル(白) 樹脂成型レール、調整式戸車、樹脂製空気孔付舟底引手 引き残しストッパー						開 戸						樹脂コート化粧MDFフラッシュ 木口：シート貼 スライド丁番(キャッチ付)、ABS樹脂製ハンドル(白) 感知式耐震ラッチ					
引違戸						樹脂コート化粧パーティクルボード 木口：シート貼 樹脂成型レール、調整式戸車、樹脂製空気孔付舟底引手 引き残しストッパー						引違戸						樹脂コート化粧パーティクルボード 木口：シート貼 樹脂成型レール、調整式戸車、樹脂製空気孔付舟底引手 引き残しストッパー						引違戸						樹脂コート化粧MDFフラッシュ 木口：シート貼 樹脂成型レール、調整式戸車、樹脂製空気孔付舟底引手 引き残しストッパー					
棚 板						樹脂コート化粧MDFフラッシュ 木口：シート貼 棚ダボφ9 (3段)						棚 板						樹脂コート化粧MDFフラッシュ 木口：シート貼 棚ダボφ9 (3段)						棚 板						樹脂コート化粧MDFフラッシュ 木口：シート貼 棚ダボφ9 (3段)					
台 輪						ポリ合板貼						台 輪						ポリ合板貼						台 輪						ポリ合板貼					
																																			

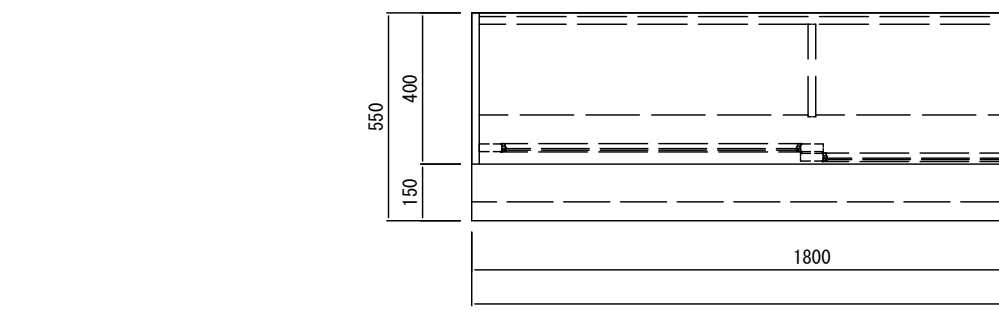
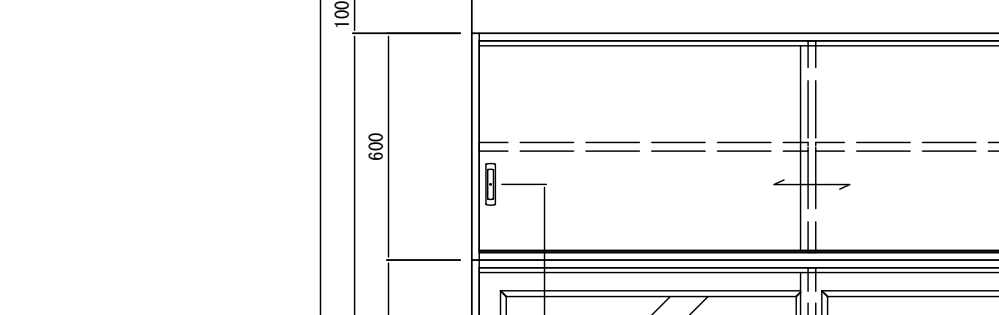
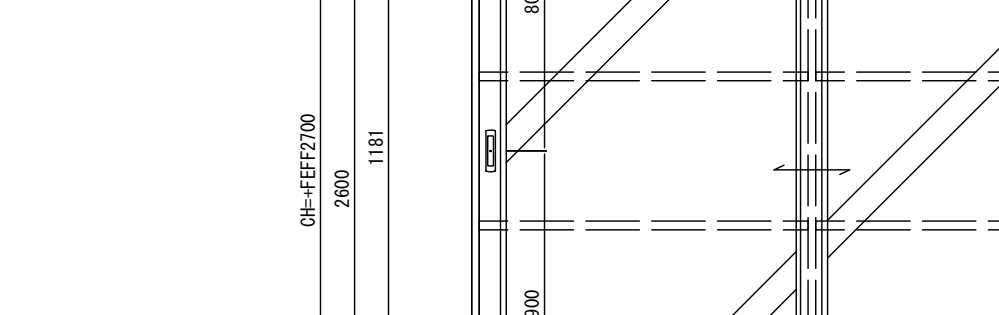
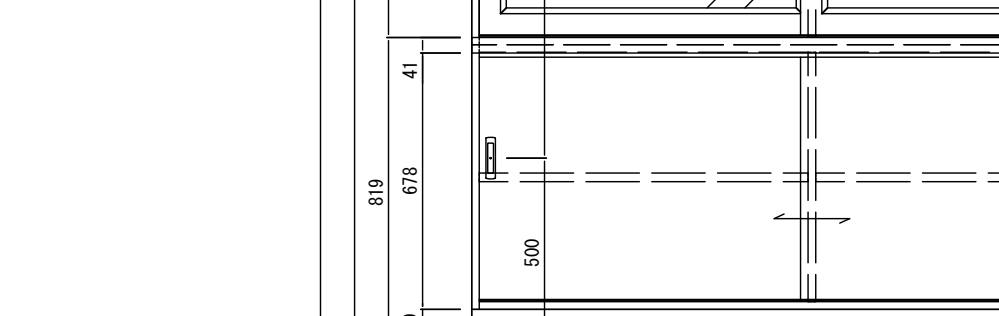
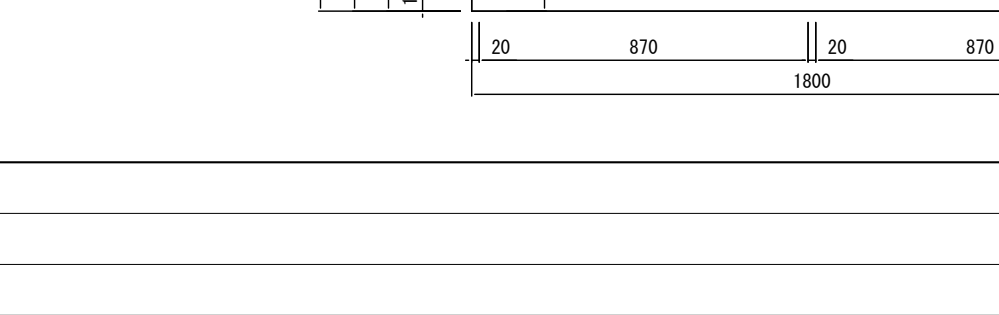
K-16					2階 料理実習室 収納戸棚					1ヶ所																									
品名	収納戸棚			品番	HCB-1L1M1H. A. A			品名	収納戸棚			品番	NCB-1L1H+NCB-5M. A			品名	収納戸棚			品番	NCB-1H. B														
	仕 様						仕 様						仕 様																						
	中 天						中 天						中 天																						
	メラミン化粧板貼 ポストフォーム加工						メラミン化粧板貼 ポストフォーム加工						メラミン化粧板貼 ポストフォーム加工																						
本体主材						樹脂コート化粧パーティクルボード 木口：樹脂シート t1.0mm貼						本体主材						樹脂コート化粧MDFフラッシュ 木口：樹脂シート t1.0mm貼						本体主材						樹脂コート化粧MDFフラッシュ 木口：樹脂シート t1.0mm貼					
背 板						樹脂コート化粧MDF貼						背 板						樹脂コート化粧MDF貼						背 板						樹脂コート化粧MDF貼					
引違戸 (ガラス戸)						枠組：樹脂コート化粧パーティクルボード 木口：シート貼 ガラス：透明強化ガラス t4mm、樹脂製ガラス押え縁 樹脂成型レール、調整式戸車、樹脂製空気孔付舟底引手 引き残しストッパー						開 戸 (ガラス戸)						枠組：樹脂コート化粧パーティクルボード 木口：シート貼 ガラス：透明強化ガラス t4mm、樹脂製ガラス押え縁 スライド丁番(キャッチ付)、ABS樹脂製ハンドル(白) 樹脂成型レール、調整式戸車、樹脂製空気孔付舟底引手 引き残しストッパー						開 戸						樹脂コート化粧MDFフラッシュ 木口：シート貼 スライド丁番(キャッチ付)、ABS樹脂製ハンドル(白) 感知式耐震ラッチ					
引違戸						樹脂コート化粧パーティクルボード 木口：シート貼 樹脂成型レール、調整式戸車、樹脂製空気孔付舟底引手 引き残しストッパー						引違戸						樹脂コート化粧パーティクルボード 木口：シート貼 樹脂成型レール、調整式戸車、樹脂製空気孔付舟底引手 引き残しストッパー						引違戸						樹脂コート化粧MDFフラッシュ 木口：シート貼 樹脂成型レール、調整式戸車、樹脂製空気孔付舟底引手 引き残しストッパー					
棚 板						樹脂コート化粧MDFフラッシュ 木口：シート貼 棚ダボφ9 (3段)						棚 板						樹脂コート化粧MDFフラッシュ 木口：シート貼 棚ダボφ9 (3段)						棚 板						樹脂コート化粧MDFフラッシュ 木口：シート貼 棚ダボφ9 (3段)					
台 輪						ポリ合板貼						台 輪						ポリ合板貼						台 輪						ポリ合板貼					
																																			

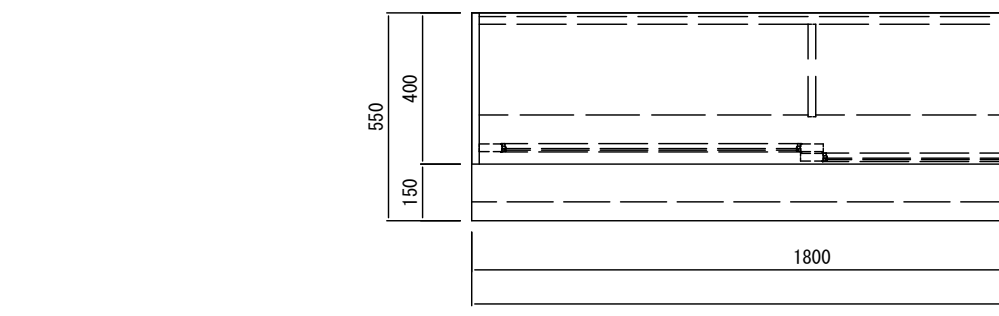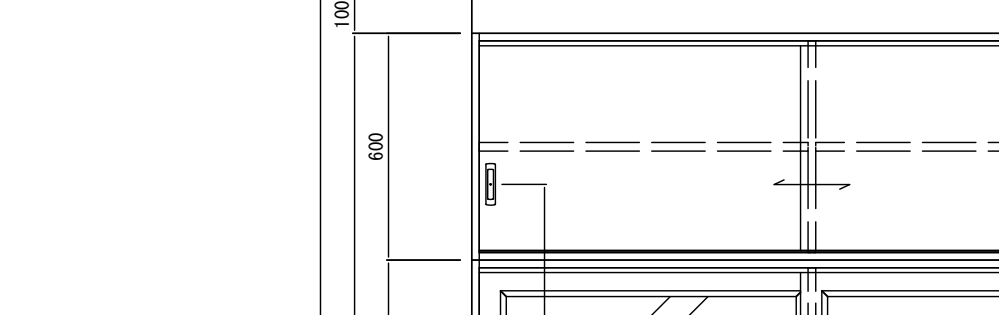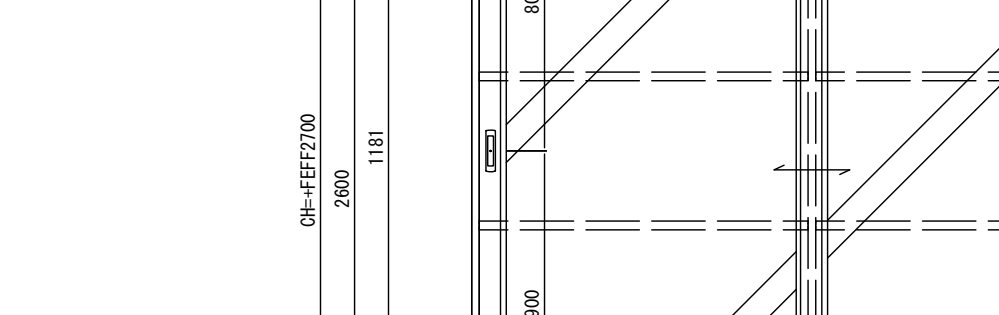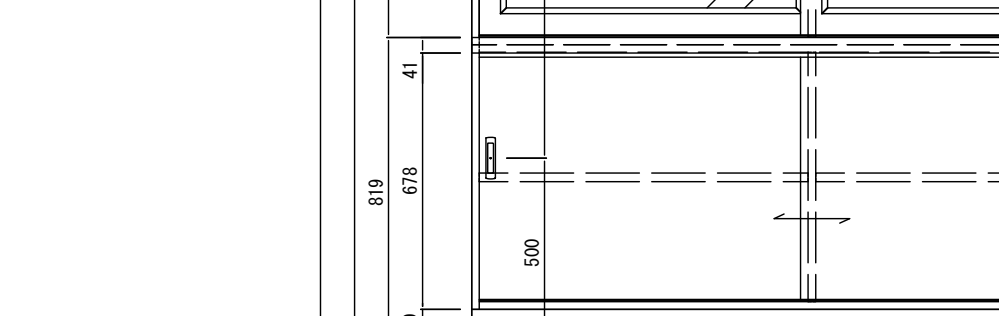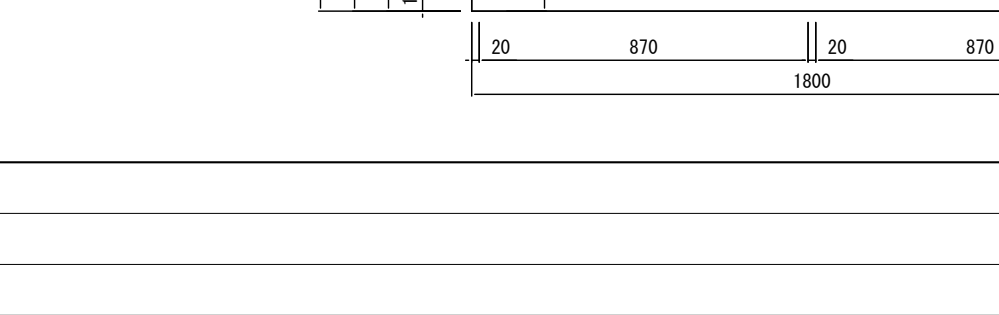K-17					2階 料理実習室 収納戸棚					1ヶ所																									
品名	収納戸棚			品番	HCB-1L1M1H. A. A			品名	収納戸棚			品番	NCB-1L1H+NCB-5M. A			品名	収納戸棚			品番	NCB-1H. B														
	仕 様						仕 様						仕 様																						
	中 天						中 天						中 天																						
	メラミン化粧板貼 ポストフォーム加工						メラミン化粧板貼 ポストフォーム加工						メラミン化粧板貼 ポストフォーム加工																						
本体主材						樹脂コート化粧パーティクルボード 木口：樹脂シート t1.0mm貼						本体主材						樹脂コート化粧MDFフラッシュ 木口：樹脂シート t1.0mm貼						本体主材						樹脂コート化粧MDFフラッシュ 木口：樹脂シート t1.0mm貼					
背 板						樹脂コート化粧MDF貼						背 板						樹脂コート化粧MDF貼						背 板						樹脂コート化粧MDF貼					
引違戸 (ガラス戸)						枠組：樹脂コート化粧パーティクルボード 木口：シート貼 ガラス：透明強化ガラス t4mm、樹脂製ガラス押え縁 樹脂成型レール、調整式戸車、樹脂製空気孔付舟底引手 引き残しストッパー						開 戸 (ガラス戸)						枠組：樹脂コート化粧パーティクルボード 木口：シート貼 ガラス：透明強化ガラス t4mm、樹脂製ガラス押え縁 スライド丁番(キャッチ付)、ABS樹脂製ハンドル(白) 樹脂成型レール、調整式戸車、樹脂製空気孔付舟底引手 引き残しストッパー						開 戸						樹脂コート化粧MDFフラッシュ 木口：シート貼 スライド丁番(キャッチ付)、ABS樹脂製ハンドル(白) 感知式耐震ラッチ					
引違戸						樹脂コート化粧パーティクルボード 木口：シート貼 樹脂成型レール、調整式戸車、樹脂製空気孔付舟底引手 引き残しストッパー						引違戸						樹脂コート化粧パーティクルボード 木口：シート貼 樹脂成型レール、調整式戸車、樹脂製空気孔付舟底引手 引き残しストッパー						引違戸						樹脂コート化粧MDFフラッシュ 木口：シート貼 樹脂成型レール、調整式戸車、樹脂製空気孔付舟底引手 引き残しストッパー					
棚 板						樹脂コート化粧MDFフラッシュ 木口：シート貼 棚ダボφ9 (3段)						棚 板						樹脂コート化粧MDFフラッシュ 木口：シート貼 棚ダボφ9 (3段)						棚 板						樹脂コート化粧MDFフラッシュ 木口：シート貼 棚ダボφ9 (3段)					
台 輪						ポリ合板貼						台 輪						ポリ合板貼						台 輪						ポリ合板貼					
																																			

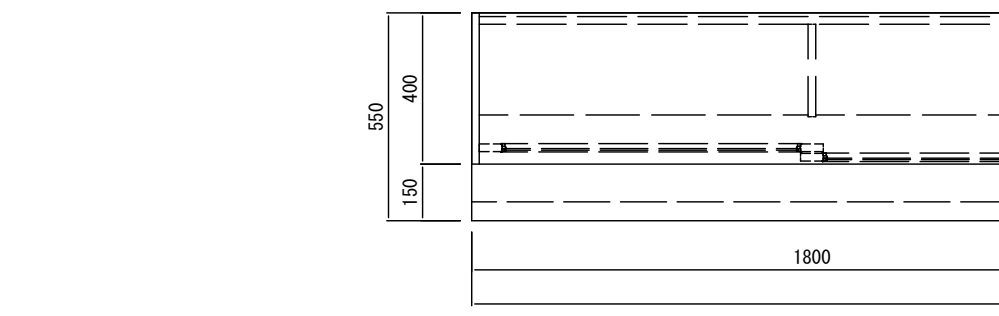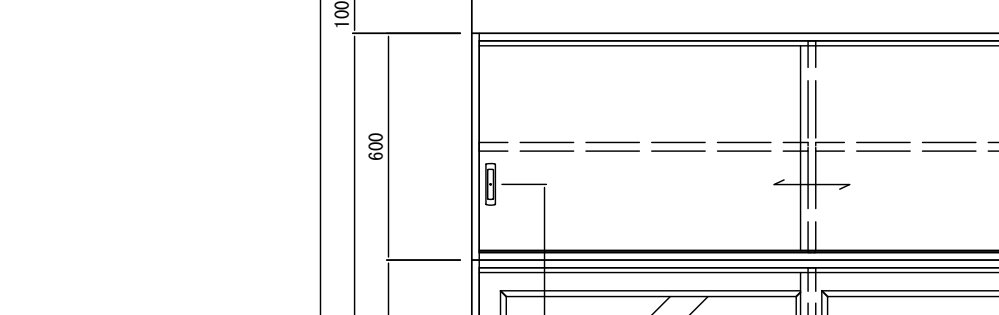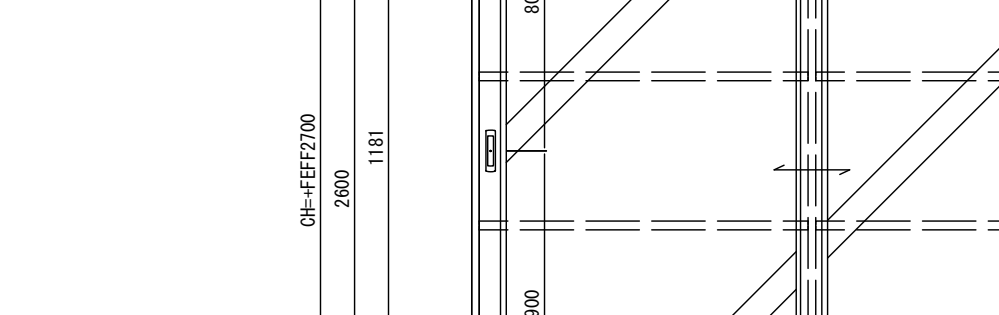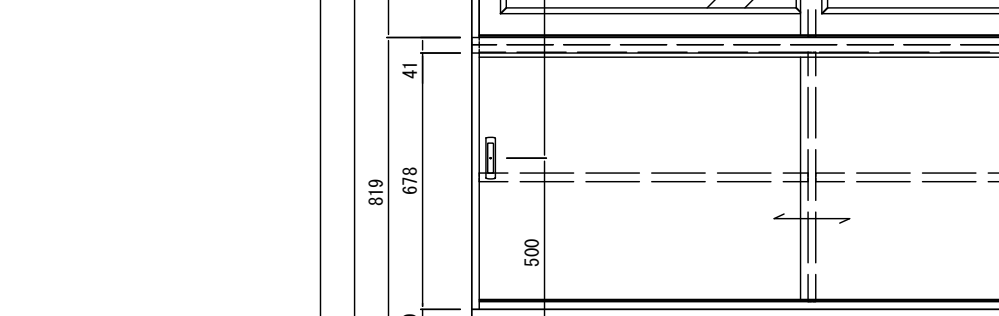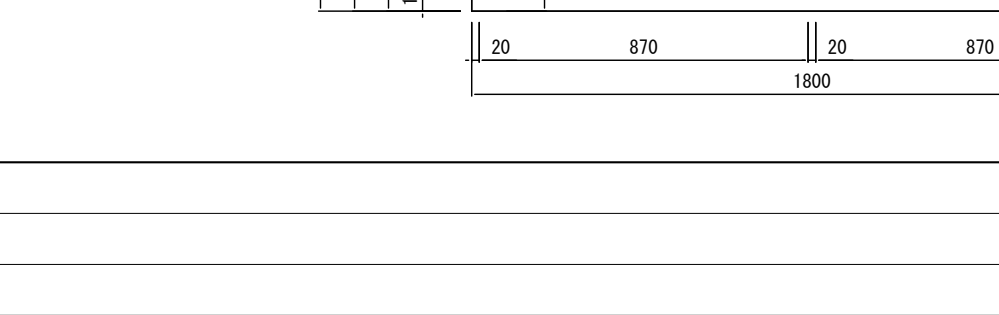K-18					2階 料理実習室 収納戸棚					1ヶ所																									
品名	収納戸棚			品番	HCB-1L1M1H. A. A			品名	収納戸棚			品番	NCB-1L1H+NCB-5M. A			品名	収納戸棚			品番	NCB-1H. B														
	仕 様						仕 様						仕 様																						
	中 天						中 天						中 天																						
	メラミン化粧板貼 ポストフォーム加工						メラミン化粧板貼 ポストフォーム加工						メラミン化粧板貼 ポストフォーム加工																						
本体主材						樹脂コート化粧パーティクルボード 木口：樹脂シート t1.0mm貼						本体主材						樹脂コート化粧MDFフラッシュ 木口：樹脂シート t1.0mm貼						本体主材						樹脂コート化粧MDFフラッシュ 木口：樹脂シート t1.0mm貼					
背 板						樹脂コート化粧MDF貼						背 板						樹脂コート化粧MDF貼						背 板						樹脂コート化粧MDF貼					
引違戸 (ガラス戸)						枠組：樹脂コート化粧パーティクルボード 木口：シート貼 ガラス：透明強化ガラス t4mm、樹脂製ガラス押え縁 樹脂成型レール、調整式戸車、樹脂製空気孔付舟底引手 引き残しストッパー						開 戸 (ガラス戸)						枠組：樹脂コート化粧パーティクルボード 木口：シート貼 ガラス：透明強化ガラス t4mm、樹脂製ガラス押え縁 スライド丁番(キャッチ付)、ABS樹脂製ハンドル(白) 樹脂成型レール、調整式戸車、樹脂製空気孔付舟底引手 引き残しストッパー						開 戸						樹脂コート化粧MDFフラッシュ 木口：シート貼 スライド丁番(キャッチ付)、ABS樹脂製ハンドル(白) 感知式耐震ラッチ					
引違戸						樹脂コート化粧パーティクルボード 木口：シート貼 樹脂成型レール、調整式戸車、樹脂製空気孔付舟底引手 引き残しストッパー						引違戸						樹脂コート化粧パーティクルボード 木口：シート貼 樹脂成型レール、調整式戸車、樹脂製空気孔付舟底引手 引き残しストッパー						引違戸						樹脂コート化粧MDFフラッシュ 木口：シート貼 樹脂成型レール、調整式戸車、樹脂製空気孔付舟底引手 引き残しストッパー					
棚 板						樹脂コート化粧MDFフラッシュ 木口：シート貼 棚ダボφ9 (3段)						棚 板						樹脂コート化粧MDFフラッシュ 木口：シート貼 棚ダボφ9 (3段)						棚 板						樹脂コート化粧MDFフラッシュ 木口：シート貼 棚ダボφ9 (3段)					
台 輪						ポリ合板貼						台 輪						ポリ合板貼						台 輪						ポリ合板貼					
																																			

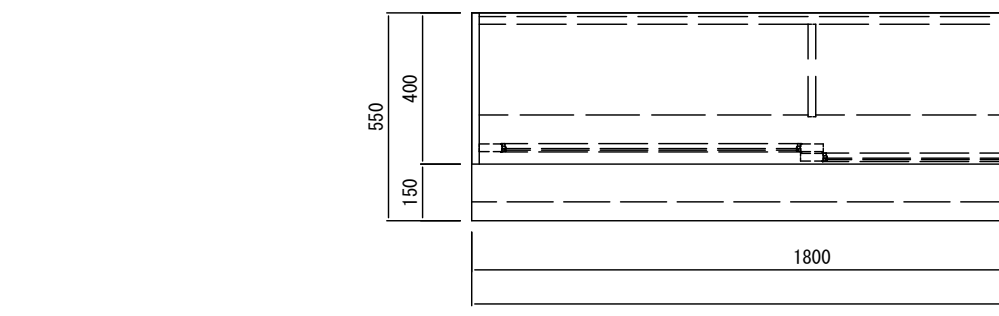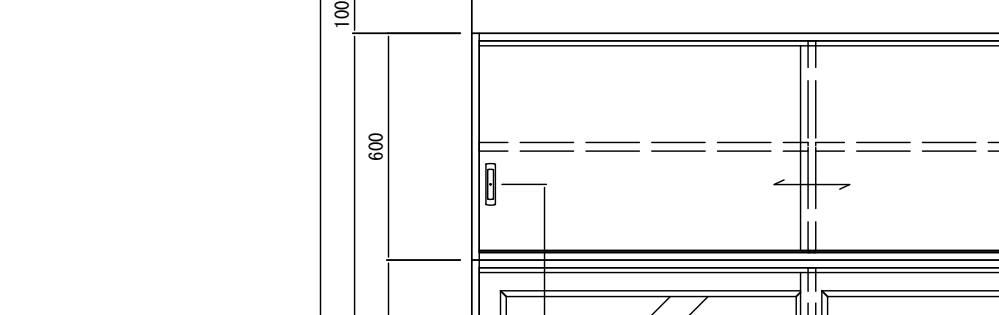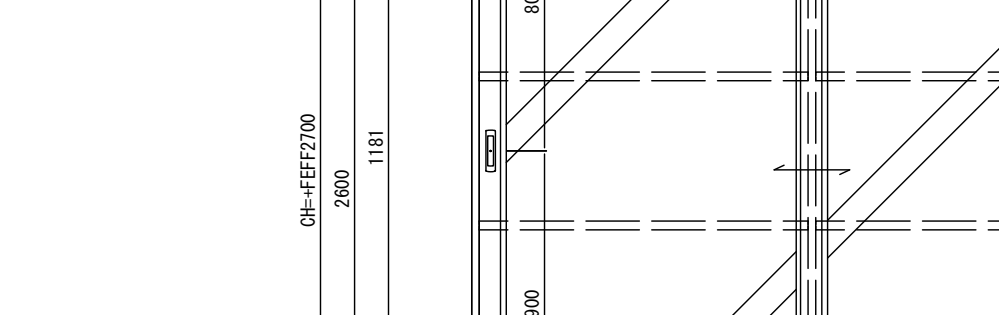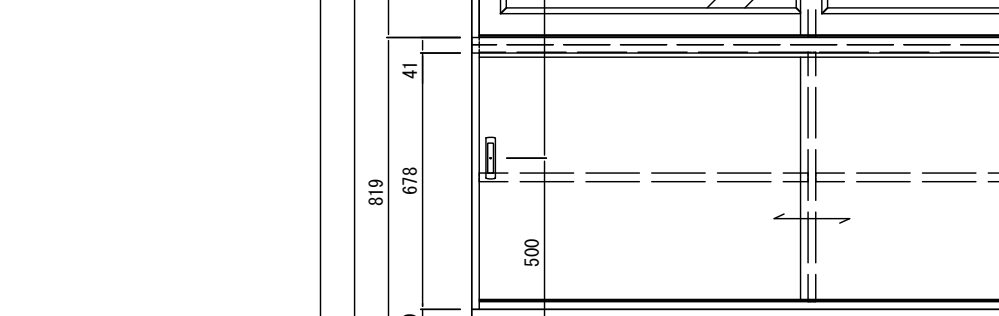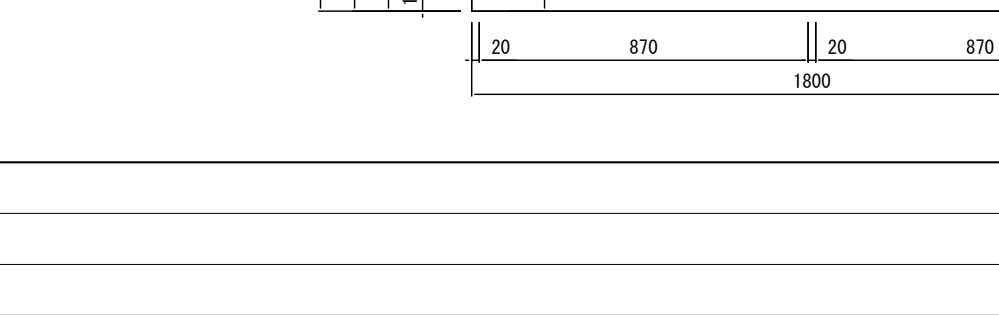K-19					2階 料理実習室 収納戸棚					1ヶ所																									
品名	収納戸棚			品番	HCB-1L1M1H. A. A			品名	収納戸棚			品番	NCB-1L1H+NCB-5M. A			品名	収納戸棚			品番	NCB-1H. B														
	仕 様						仕 様						仕 様																						
	中 天						中 天						中 天																						
	メラミン化粧板貼 ポストフォーム加工						メラミン化粧板貼 ポストフォーム加工						メラミン化粧板貼 ポストフォーム加工																						
本体主材						樹脂コート化粧パーティクルボード 木口：樹脂シート t1.0mm貼						本体主材						樹脂コート化粧MDFフラッシュ 木口：樹脂シート t1.0mm貼						本体主材						樹脂コート化粧MDFフラッシュ 木口：樹脂シート t1.0mm貼					
背 板						樹脂コート化粧MDF貼						背 板						樹脂コート化粧MDF貼						背 板						樹脂コート化粧MDF貼					
引違戸 (ガラス戸)						枠組：樹脂コート化粧パーティクルボード 木口：シート貼 ガラス：透明強化ガラス t4mm、樹脂製ガラス押え縁 樹脂成型レール、調整式戸車、樹脂製空気孔付舟底引手 引き残しストッパー						開 戸 (ガラス戸)						枠組：樹脂コート化粧パーティクルボード 木口：シート貼 ガラス：透明強化ガラス t4mm、樹脂製ガラス押え縁 スライド丁番(キャッチ付)、ABS樹脂製ハンドル(白) 樹脂成型レール、調整式戸車、樹脂製空気孔付舟底引手 引き残しストッパー						開 戸						樹脂コート化粧MDFフラッシュ 木口：シート貼 スライド丁番(キャッチ付)、ABS樹脂製ハンドル(白) 感知式耐震ラッチ					
引違戸						樹脂コート化粧パーティクルボード 木口：シート貼 樹脂成型レール、調整式戸車、樹脂製空気孔付舟底引手 引き残しストッパー						引違戸						樹脂コート化粧パーティクルボード 木口：シート貼 樹脂成型レール、調整式戸車、樹脂製空気孔付舟底引手 引き残しストッパー						引違戸						樹脂コート化粧MDFフラッシュ 木口：シート貼 樹脂成型レール、調整式戸車、樹脂製空気孔付舟底引手 引き残しストッパー					
棚 板						樹脂コート化粧MDFフラッシュ 木口：シート貼 棚ダボφ9 (3段)						棚 板						樹脂コート化粧MDFフラッシュ 木口：シート貼 棚ダボφ9 (3段)						棚 板						樹脂コート化粧MDFフラッシュ 木口：シート貼 棚ダボφ9 (3段)					
台 輪						ポリ合板貼						台 輪						ポリ合板貼						台 輪						ポリ合板貼					
																																			

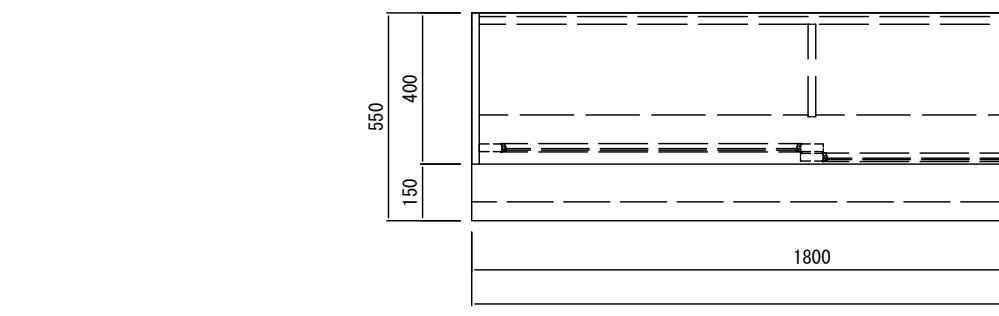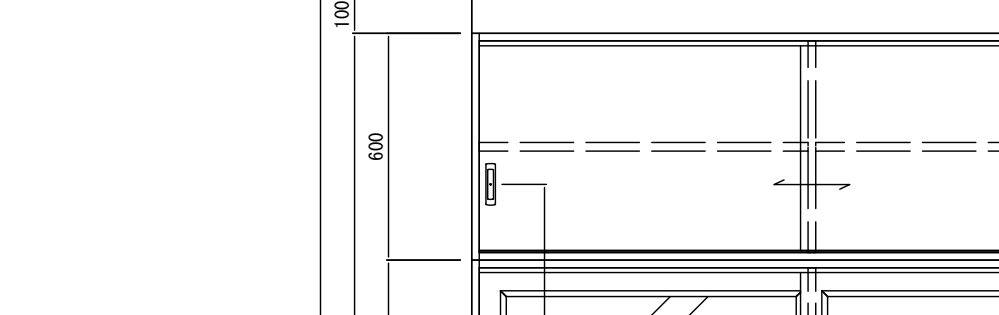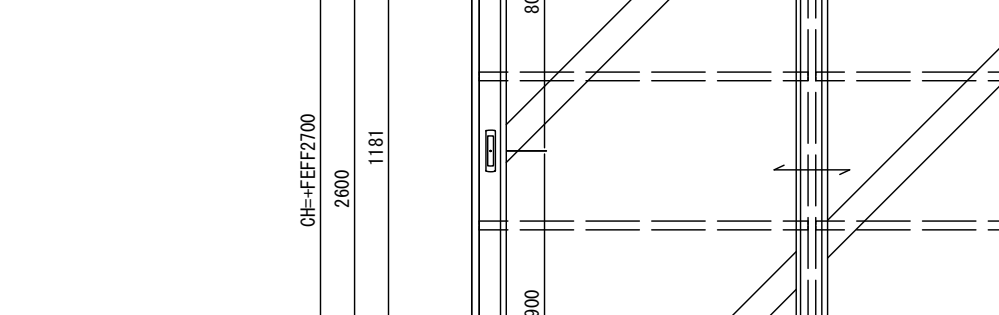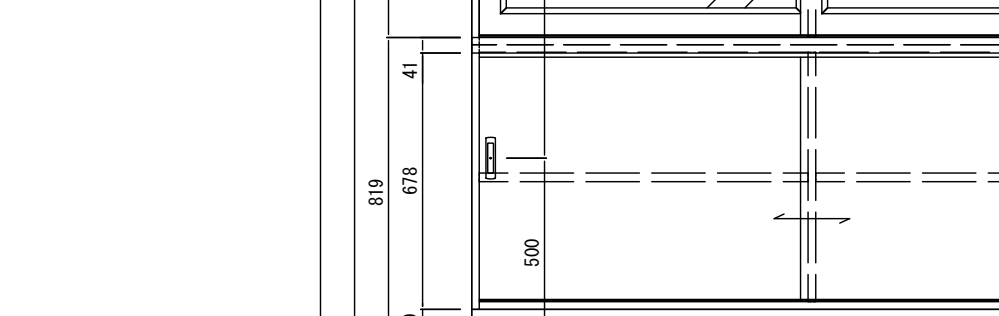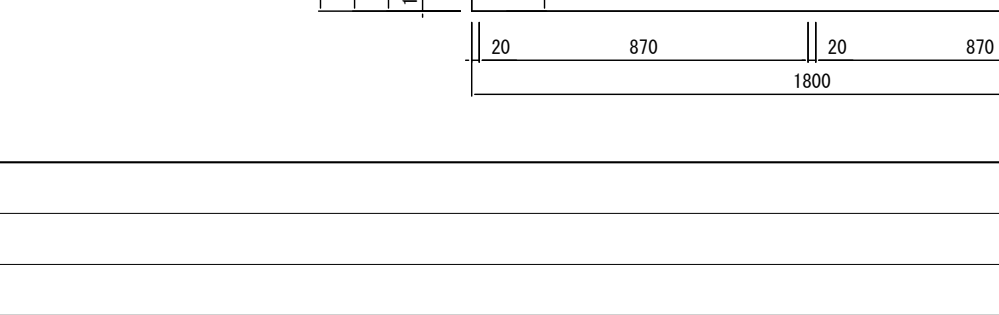
K-20					2階 料理実習室 収納戸棚					1ヶ所																									
品名	収納戸棚			品番	HCB-1L1M1H. A. A			品名	収納戸棚			品番	NCB-1L1H+NCB-5M. A			品名	収納戸棚			品番	NCB-1H. B														
	仕 様						仕 様						仕 様																						
	中 天						中 天						中 天																						
	メラミン化粧板貼 ポストフォーム加工						メラミン化粧板貼 ポストフォーム加工						メラミン化粧板貼 ポストフォーム加工																						
本体主材						樹脂コート化粧パーティクルボード 木口：樹脂シート t1.0mm貼						本体主材						樹脂コート化粧MDFフラッシュ 木口：樹脂シート t1.0mm貼						本体主材						樹脂コート化粧MDFフラッシュ 木口：樹脂シート t1.0mm貼					
背 板						樹脂コート化粧MDF貼						背 板						樹脂コート化粧MDF貼						背 板						樹脂コート化粧MDF貼					
引違戸 (ガラス戸)						枠組：樹脂コート化粧パーティクルボード 木口：シート貼 ガラス：透明強化ガラス t4mm、樹脂製ガラス押え縁 樹脂成型レール、調整式戸車、樹脂製空気孔付舟底引手 引き残しストッパー						開 戸 (ガラス戸)						枠組：樹脂コート化粧パーティクルボード 木口：シート貼 ガラス：透明強化ガラス t4mm、樹脂製ガラス押え縁 スライド丁番(キャッチ付)、ABS樹脂製ハンドル(白) 樹脂成型レール、調整式戸車、樹脂製空気孔付舟底引手 引き残しストッパー						開 戸						樹脂コート化粧MDFフラッシュ 木口：シート貼 スライド丁番(キャッチ付)、ABS樹脂製ハンドル(白) 感知式耐震ラッチ					
引違戸						樹脂コート化粧パーティクルボード 木口：シート貼 樹脂成型レール、調整式戸車、樹脂製空気孔付舟底引手 引き残しストッパー						引違戸						樹脂コート化粧パーティクルボード 木口：シート貼 樹脂成型レール、調整式戸車、樹脂製空気孔付舟底引手 引き残しストッパー						引違戸						樹脂コート化粧MDFフラッシュ 木口：シート貼 樹脂成型レール、調整式戸車、樹脂製空気孔付舟底引手 引き残しストッパー					
棚 板						樹脂コート化粧MDFフラッシュ 木口：シート貼 棚ダボφ9 (3段)						棚 板						樹脂コート化粧MDFフラッシュ 木口：シート貼 棚ダボφ9 (3段)						棚 板						樹脂コート化粧MDFフラッシュ 木口：シート貼 棚ダボφ9 (3段)					
台 輪						ポリ合板貼						台 輪						ポリ合板貼						台 輪						ポリ合板貼					
																																			

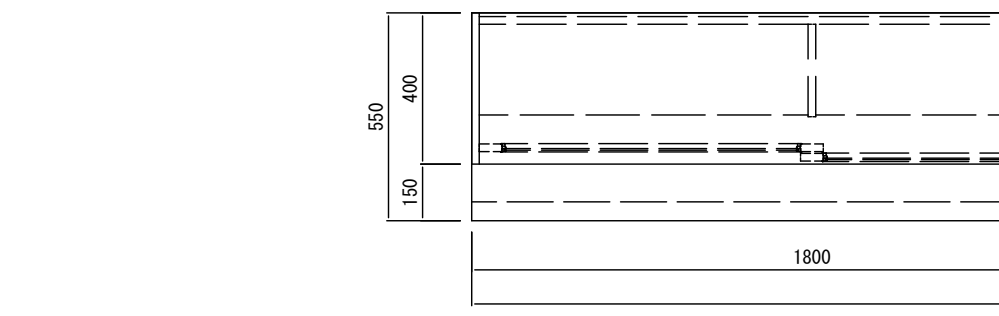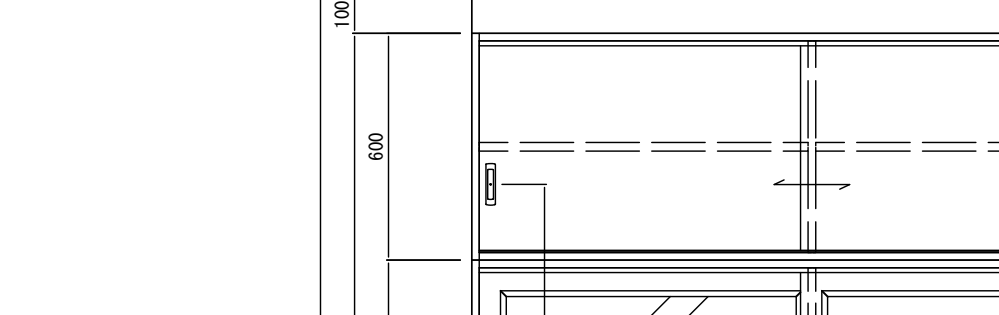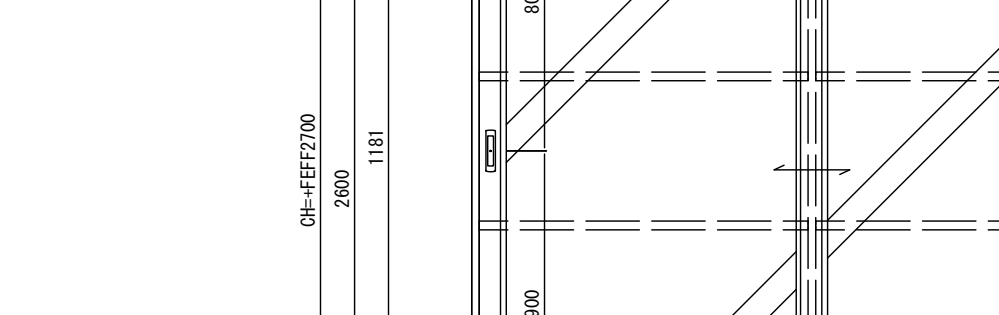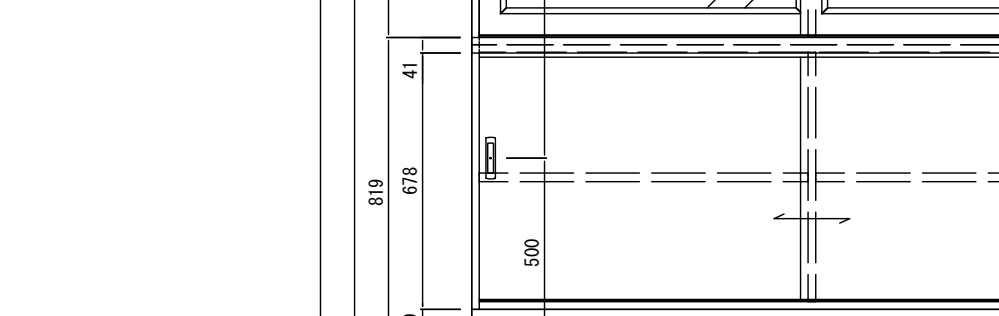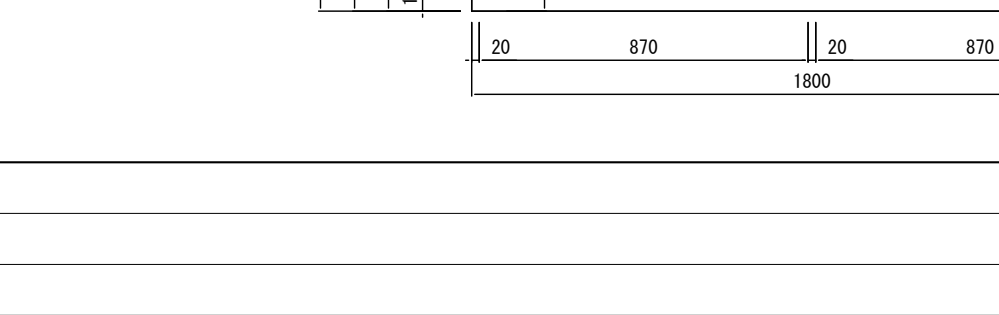K-21					2階 料理実習室 収納戸棚					1ヶ所																									
品名	収納戸棚			品番	HCB-1L1M1H. A. A			品名	収納戸棚			品番	NCB-1L1H+NCB-5M. A			品名	収納戸棚			品番	NCB-1H. B														
	仕 様						仕 様						仕 様																						
	中 天						中 天						中 天																						
	メラミン化粧板貼 ポストフォーム加工						メラミン化粧板貼 ポストフォーム加工						メラミン化粧板貼 ポストフォーム加工																						
本体主材						樹脂コート化粧パーティクルボード 木口：樹脂シート t1.0mm貼						本体主材						樹脂コート化粧MDFフラッシュ 木口：樹脂シート t1.0mm貼						本体主材						樹脂コート化粧MDFフラッシュ 木口：樹脂シート t1.0mm貼					
背 板						樹脂コート化粧MDF貼						背 板						樹脂コート化粧MDF貼						背 板						樹脂コート化粧MDF貼					
引違戸 (ガラス戸)						枠組：樹脂コート化粧パーティクルボード 木口：シート貼 ガラス：透明強化ガラス t4mm、樹脂製ガラス押え縁 樹脂成型レール、調整式戸車、樹脂製空気孔付舟底引手 引き残しストッパー						開 戸 (ガラス戸)						枠組：樹脂コート化粧パーティクルボード 木口：シート貼 ガラス：透明強化ガラス t4mm、樹脂製ガラス押え縁 スライド丁番(キャッチ付)、ABS樹脂製ハンドル(白) 樹脂成型レール、調整式戸車、樹脂製空気孔付舟底引手 引き残しストッパー						開 戸						樹脂コート化粧MDFフラッシュ 木口：シート貼 スライド丁番(キャッチ付)、ABS樹脂製ハンドル(白) 感知式耐震ラッチ					
引違戸						樹脂コート化粧パーティクルボード 木口：シート貼 樹脂成型レール、調整式戸車、樹脂製空気孔付舟底引手 引き残しストッパー						引違戸						樹脂コート化粧パーティクルボード 木口：シート貼 樹脂成型レール、調整式戸車、樹脂製空気孔付舟底引手 引き残しストッパー						引違戸						樹脂コート化粧MDFフラッシュ 木口：シート貼 樹脂成型レール、調整式戸車、樹脂製空気孔付舟底引手 引き残しストッパー					
棚 板						樹脂コート化粧MDFフラッシュ 木口：シート貼 棚ダボφ9 (3段)						棚 板						樹脂コート化粧MDFフラッシュ 木口：シート貼 棚ダボφ9 (3段)						棚 板						樹脂コート化粧MDFフラッシュ 木口：シート貼 棚ダボφ9 (3段)					
台 輪						ポリ合板貼						台 輪						ポリ合板貼						台 輪						ポリ合板貼					
																																			


K-22					2階 料理実習室 収納戸棚					1ヶ所																									
品名	収納戸棚			品番	HCB-1L1M1H. A. A			品名	収納戸棚			品番	NCB-1L1H+NCB-5M. A			品名	収納戸棚			品番	NCB-1H. B														
	仕 様						仕 様						仕 様																						
	中 天						中 天						中 天																						
	メラミン化粧板貼 ポストフォーム加工						メラミン化粧板貼 ポストフォーム加工						メラミン化粧板貼 ポストフォーム加工																						
本体主材						樹脂コート化粧パーティクルボード 木口：樹脂シート t1.0mm貼						本体主材						樹脂コート化粧MDFフラッシュ 木口：樹脂シート t1.0mm貼						本体主材						樹脂コート化粧MDFフラッシュ 木口：樹脂					

スチールパーティション（見込み70mm）

平面図・展開図 S=1/30

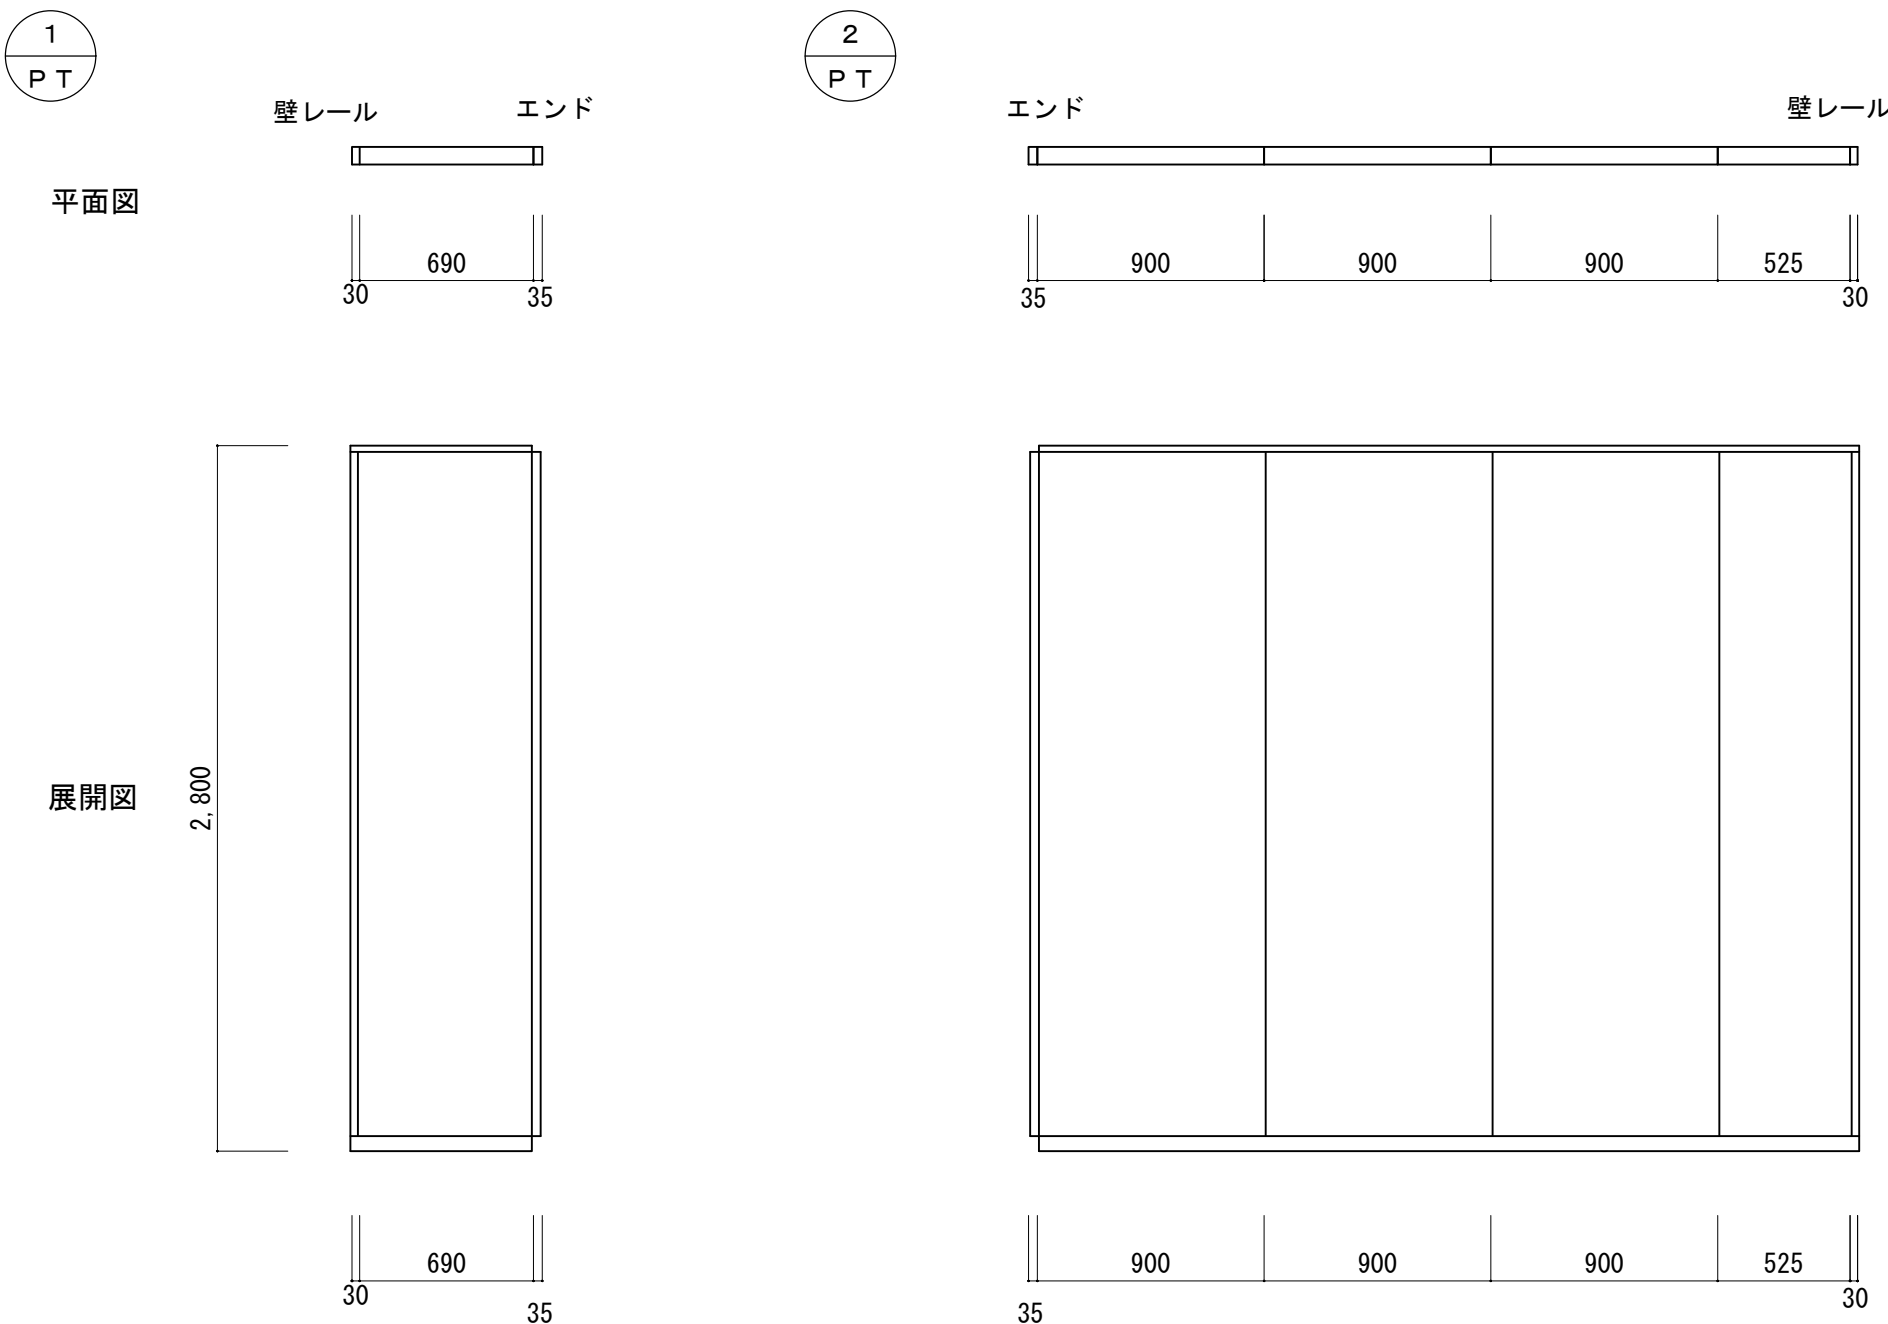


縦断面図 S=1/3

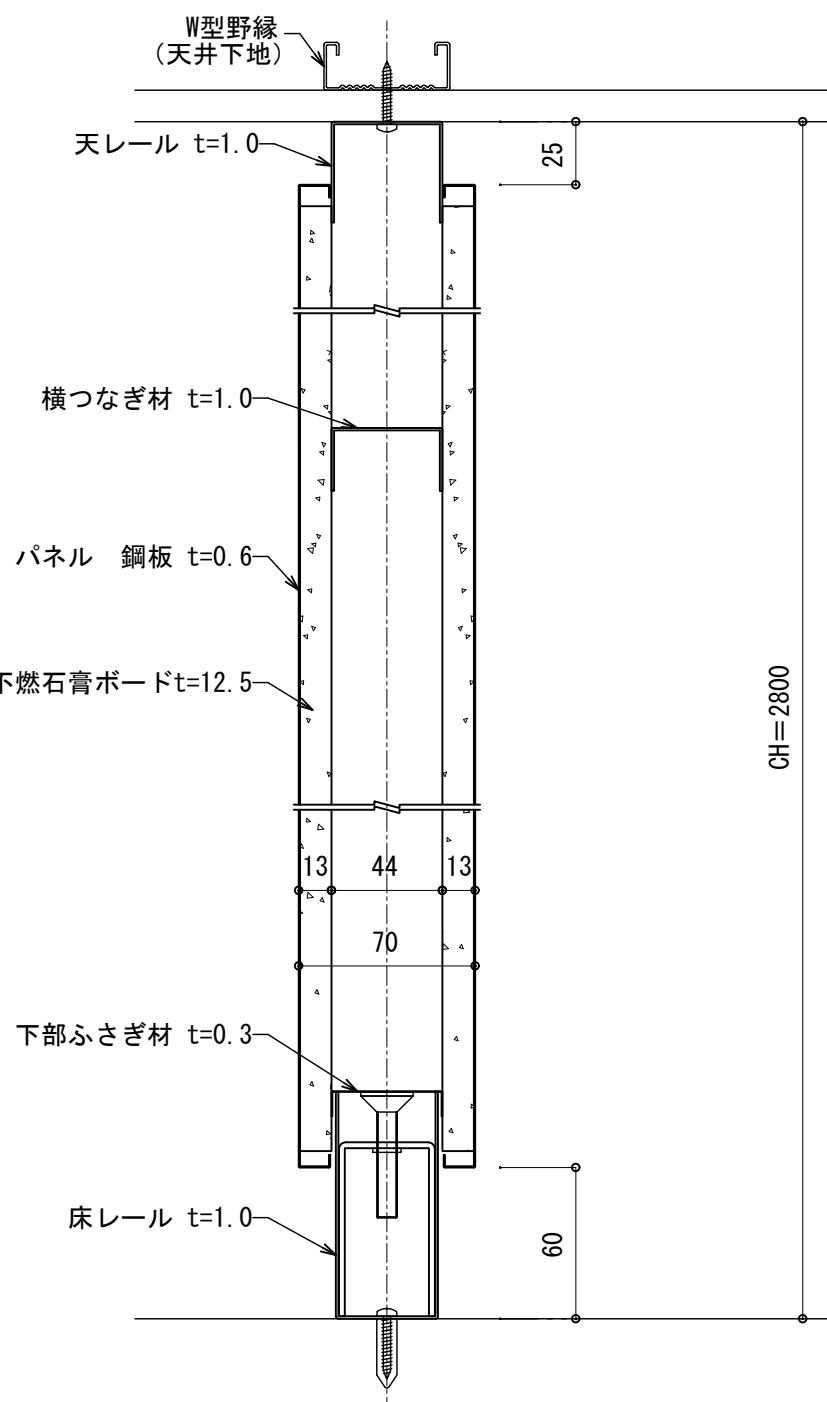


◇仕様表

項 目	部品名	材質	備考
パネル	表面材	溶融亜鉛メッキ鋼板 0.6mm	焼付塗装
	裏打材	石こうボード 12.5mm	不燃NM8619
	充填材	ロックウール80kg/m3 40mm	
部品	支柱	溶融亜鉛メッキ鋼板 1.6mm	焼付塗装
	天レール	溶融亜鉛メッキ鋼板 1.0mm	焼付塗装
	床レール	溶融亜鉛メッキ鋼板 1.0mm	焼付塗装
	壁レール	溶融亜鉛メッキ鋼板 1.0mm	焼付塗装
	コーナーポスト	アルミ押出形材	焼付塗装

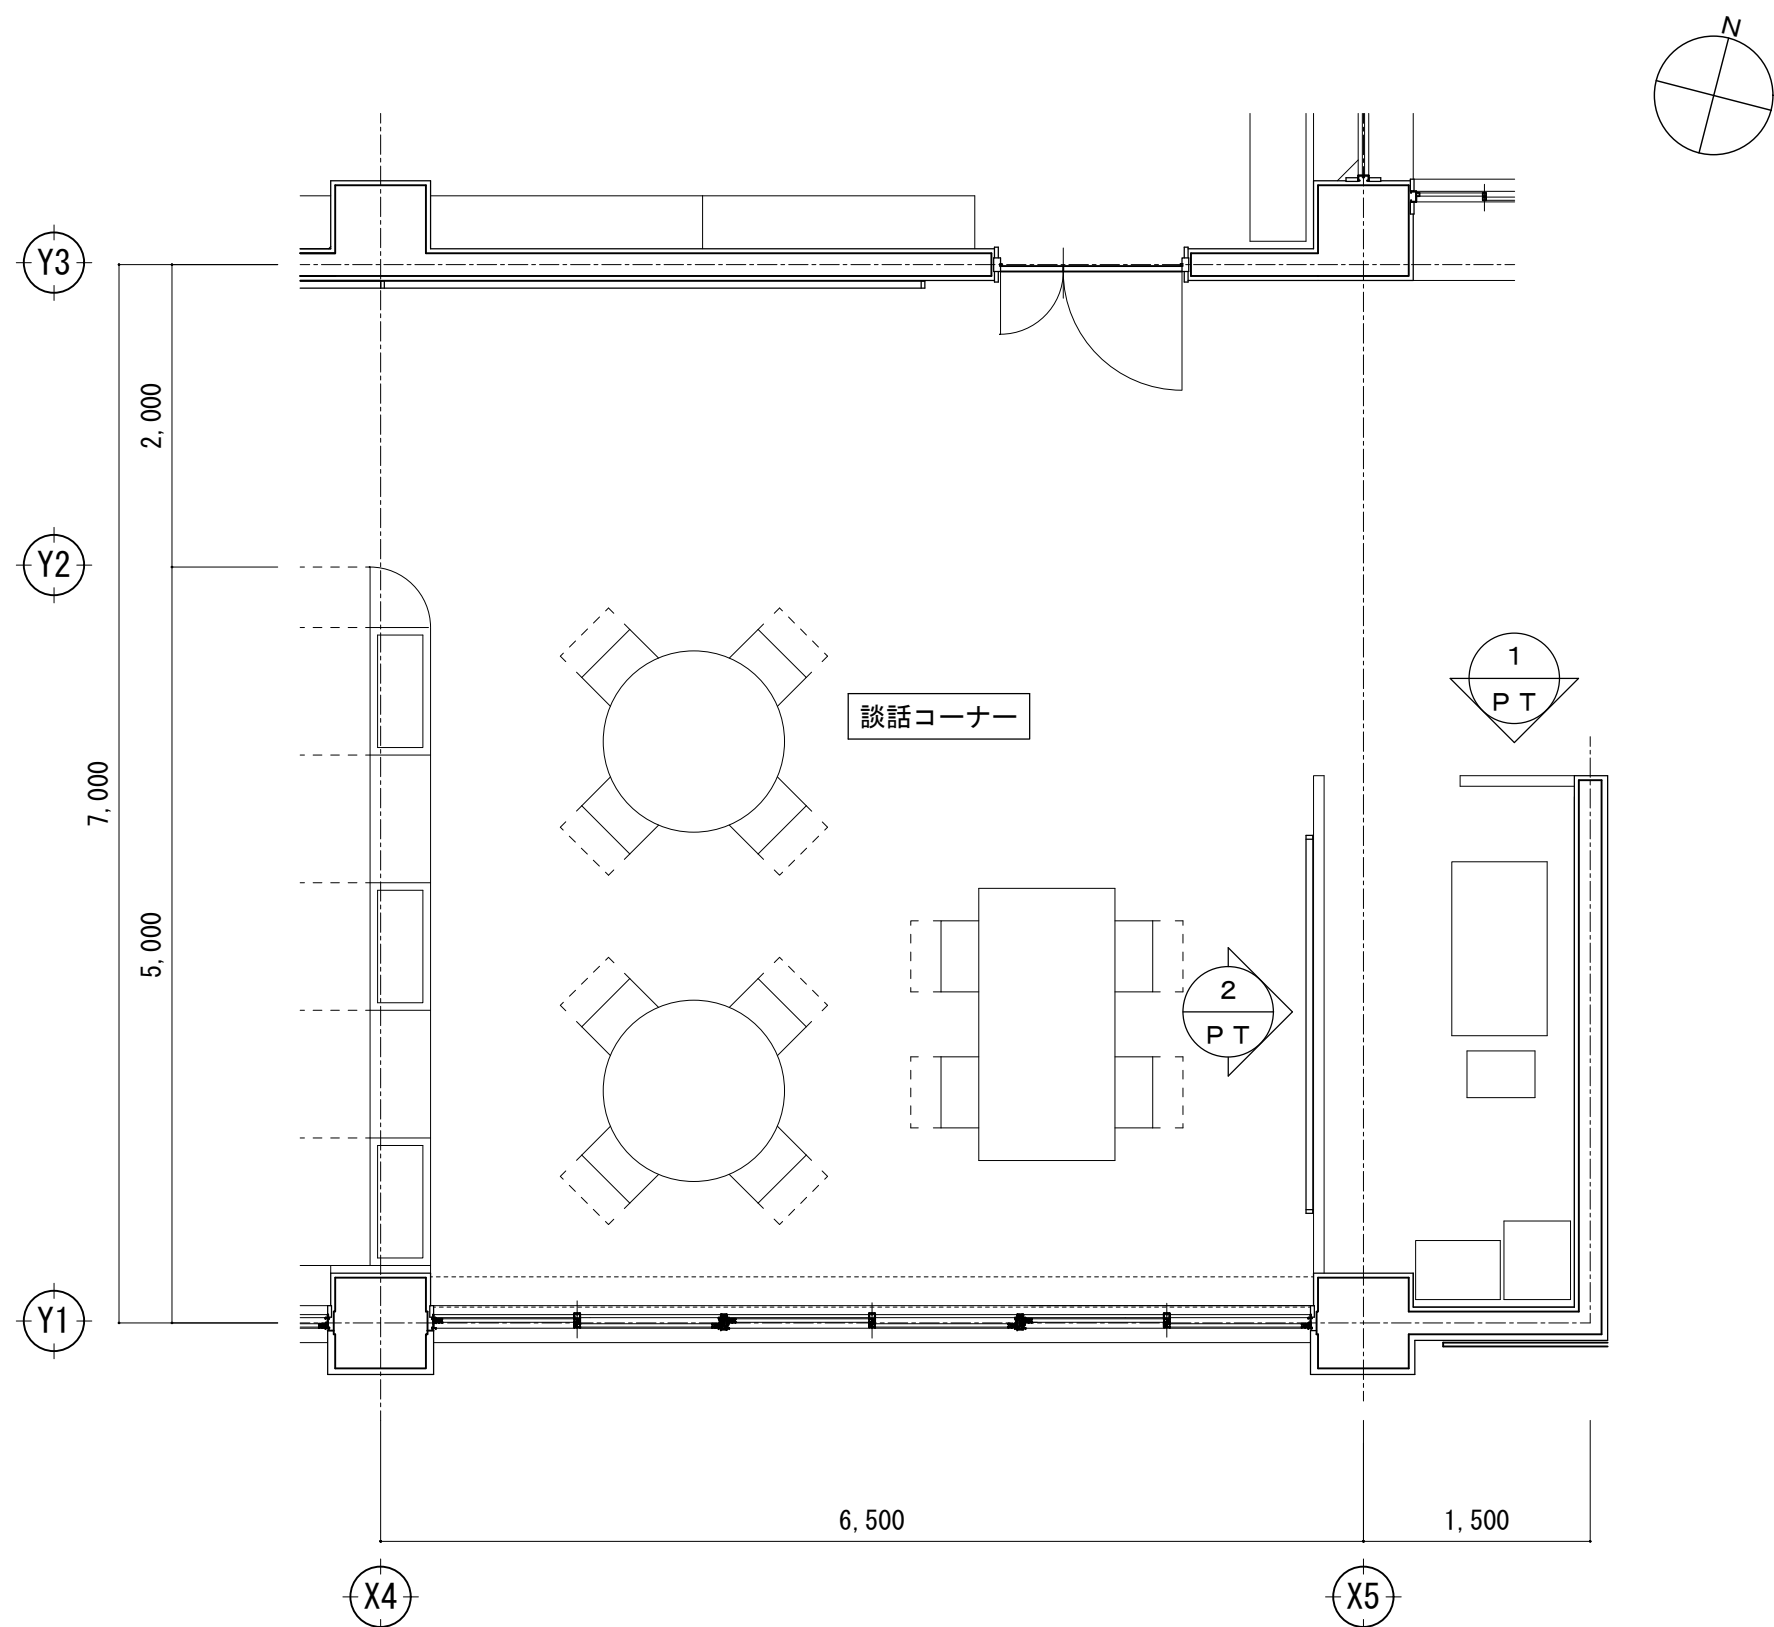

横断面図 S=1/3

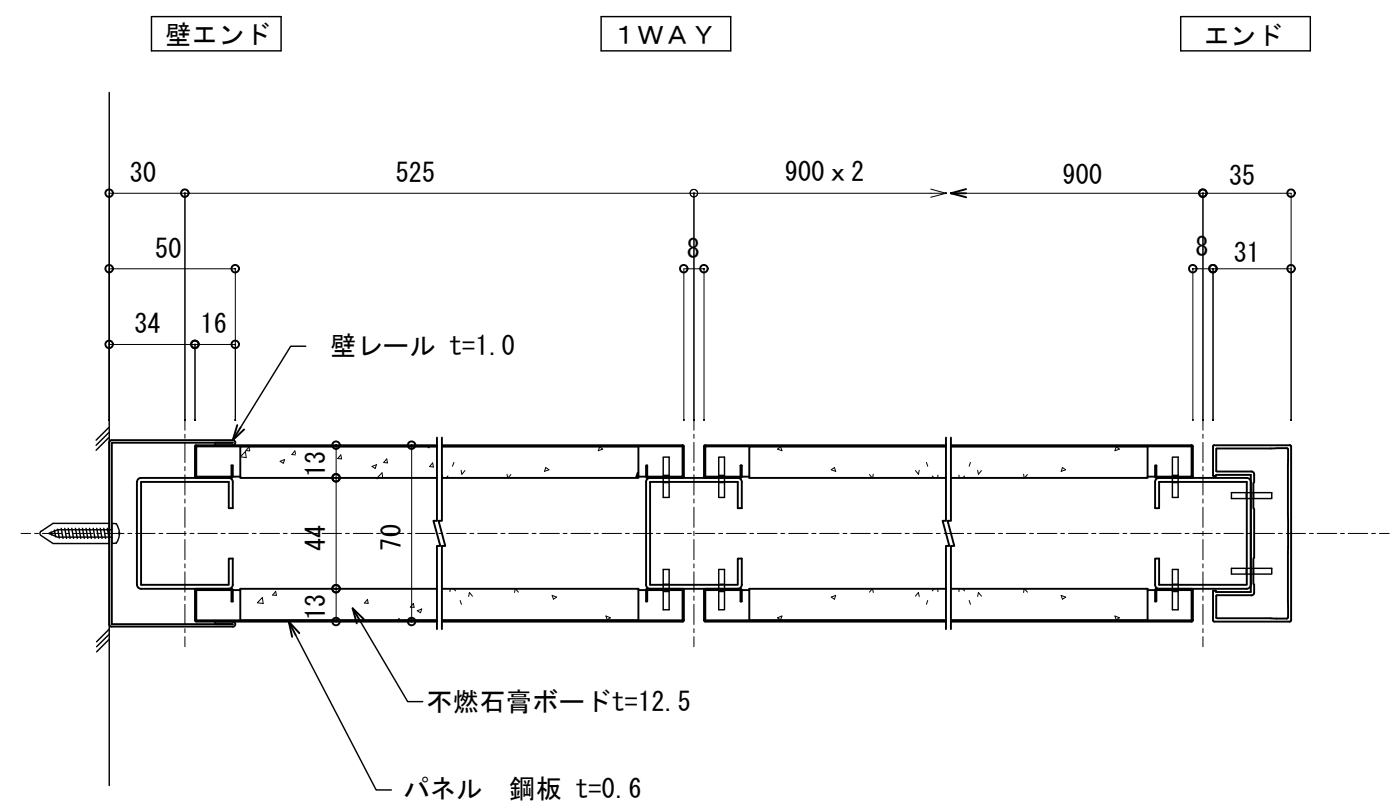

N

Y3

Y2

Y1

X4

X5

談話コーナー

1 P T

2 P T

6,500

1,500

5,000

7,000

2,000

30

525

900 x 2

900

35

31

16

34

50

壁レール t=1.0

不燃石膏ボード t=12.5

パネル 鋼板 t=0.6

13

44

70

13

下部ふさぎ材 t=0.3

床レール t=1.0

横つなぎ材 t=1.0

パネル 鋼板 t=0.6

天レール t=1.0

W型野縁 (天井下地)

25

60

CH=2800

30

525

900 x 2

900

35

31

16

34

50

壁レール t=1.0

不燃石膏ボード t=12.5

パネル 鋼板 t=0.6

13

44

70

13

下部ふさぎ材 t=0.3

床レール t=1.0

横つなぎ材 t=1.0

パネル 鋼板 t=0.6

天レール t=1.0

W型野縁 (天井下地)

25

60

CH=2800

30

525

900 x 2

900

35

31

16

34

50

壁レール t=1.0

不燃石膏ボード t=12.5

パネル 鋼板 t=0.6

13

44

70

13

下部ふさぎ材 t=0.3

床レール t=1.0

横つなぎ材 t=1.0

パネル 鋼板 t=0.6

天レール t=1.0

W型野縁 (天井下地)

25

60

CH=2800

30

525

900 x 2

900


35

31

	室名	番号	備品リスト	数量	W	D	H	施設側で対応	工事対象	工事対象外(別途業者による)
1階	ホール	1	ショーケース	1	1200	450	920		仮移設・復旧	
		2	意見箱	1	700	340	960		仮移設・復旧	
	談話コーナー	1	自動販売機	1	1200	450	920			移設
		2	ダストBOX	1	310	450	700		移設	
		3	地域用BOX1	1	440	520	1230		移設	
		4	地域用BOX2	1	390	560	650		移設	
		5	パーティション(自習スペース)	5	800	25	1540	処分		
		6	デスク(自習スペース)	5	800	600	1200		図書室へ移設	
		7	椅子	10					図書室へ移設	
		8	乳児ベッド	1	1240	790	850	処分		
	幼児コーナー	1	折り畳み式テーブル	1	1800	450	300	移設(和室へ)		
		2	本棚	1	700	280	1270	処分		
	廊下	1	ショーケース	1	1800	450	920		存置	
	図書室	1	丸テーブル	2	φ1200				談話コーナーへ移設	
		2	雑誌ラック	1	900	450	1080		撤去・新設	
		3	ラック(新聞用)	1	630	530	730		撤去・新設	
		4	書架1	1	1200	370	870		撤去・新設	
		5	書架2	1	940	350	1130		撤去・新設	
		6	書架3	1	900	370	1790		撤去	
		7	書架4	1	1800	350	780		存置	
		8	書架5	1	780	400	1000		撤去	
		9	書架6	6	1800	350	1950		存置	
		10	書架7	1	910	350	1950		撤去	
		11	書架8	11	1800	720	1950		撤去・新設	
		12	椅子	11					談話コーナーへ移設	
		13	折り畳み式丸テーブル	1					倉庫へ移設	
		14	テーブル	2	1850	370	750		倉庫へ移設	
	事務室	1	事務机	5	1060	630	740		仮移設・復旧	
		2	パーティション	3	1250	25	1480		仮移設・復旧	
		3	ラック①	1	1200	440	1500		仮移設・復旧	
		4	ラック②	1	830	430	1480		仮移設・復旧	
		5	コピー機	1	600	670			仮移設・復旧	
		6	折り畳み机	2	480	400	700		仮移設・復旧	
		7	テーブル	1	1800	600	700		仮移設・復旧	
		8	収納棚①	2	880	400	880		仮移設・復旧	
		9	収納棚②	1	350	300	860		仮移設・復旧	
		10	収納棚③	3	260	330	310		仮移設・復旧	
		11	収納棚④	1	460	620	700		仮移設・復旧	
		12	収納棚⑤	1	420	290	680		仮移設・復旧	
		13	収納棚⑥	1	480	450	510		仮移設・復旧	
		14	ローラー付き机	1	600	400	880		仮移設・復旧	
		15	机	1	1200	600	880		仮移設・復旧	
	印刷室	1	収納棚	1	400	370	960		仮移設・復旧	
		2	収納ラック①	1	780	570	1050		仮移設・復旧	
		3	引出し	1	460	600	700		仮移設・復旧	
		4	食器棚(スチール棚)	1	880	380	1760		仮移設・復旧	
		5	冷蔵庫	1	600	620	1730		仮移設・復旧	
	湯沸室	1	流し台	1	1200	525	800		撤去・新設	
	(事務室内)	2	コンロ台	1	750	525	640		撤去・新設	
		3	キッチン用品等					仮移設・復旧		
		4	吊戸	1	1200	390	480		撤去・新設	
		5	机	1	600	290	570		仮移設・復旧	
	路込	1	掛け絵	1	410	20	440	移設・復旧		
	湯沸室	1	流し台	1	1200	525	800		撤去・新設	
	(和室内)	2	コンロ台	1	750	525	640		撤去・新設	
		3	やかん・湯呑等					仮移設・復旧		
		4	パイプ椅子	10					仮移設・復旧	
		5	コマ付ラック	1	510	430	850		仮移設・復旧	

	室名	番号	備品リスト	数量	W	D	H	施設側で対応	工事対象	工事対象外(別途業者による)
1階	和室	1	机	1	1500	910	320		仮移設・復旧	
		2	ブラウンTV	1	600	440	520		仮移設・復旧	
		3	TV台	1	840	530	460		仮移設・復旧	
		4	カラオケ機器	1	440	300	780		仮移設・復旧	
		5	掛け物①	1	1600	50	500	移設・復旧		
		6	掛け物②	1	φ450	20		移設・復旧		
		7	掛け絵	1	350	30	380	移設・復旧		
		8	丸椅子	10	φ330		450		仮移設・復旧	
		9	箒	3				移設・復旧		
		10	ちりとり	1				移設・復旧		
		11	掃除機	1				移設・復旧		
		12	クイックルワイパー	1				移設・復旧		
	床の間	1	姿見	1	520	50	1630	移設・復旧		
		2	掛け絵	1	660		810	移設・復旧		
		3	日本人形ケース①	1	320	270	540	移設・復旧		
		4	日本人形ケース②	1	340	320	390	移設・復旧		
		5	スピーカーケース	1	1200	260	320		仮移設・復旧	
		6	壺ケース	1	220	220	220	移設・復旧		
	納戸	1	折り畳み机	10	1800	450			仮移設・復旧	
		2	ダンボール(プレイマット用)	2				処分		
		3	幼児用遊び道具					移設		
		4	座布団	27					仮移設・復旧	
		5	ゴザ	2					仮移設・復旧	
2階	和室8帖	1	日本人形(ガラスケース付)	1	400	300	400	処分 or 移設		
		2	電話台	1	300	300	315	処分又は移設		
	板の間	3	1面鏡	1	400	25	1570	処分又は移設		
	押入	4	3面鏡	1	400	55	1600	処分又は移設		
		5	流し台	1	1050	520	800		撤去	
		6	コンロ台	1	600	520	640		撤去	
		7	連台	1	1650	130	930	処分又は移設		
		8	自立型アコーディオン間仕切り	2	350	100	1600	処分又は移設		
		9	食器棚(茶道部用)	1	600	300	1680	処分又は移設		
		10	ホウキ	1				処分又は移設		
		11	掃除機	1				処分又は移設		
		12	マネキン	1				処分又は移設		
		13	折り畳み式長机(足低)	9	1800	450	(300)	処分又は移設		
		14	折り畳み式机(足高)	1	1800	450	700	処分又は移設		
		15	座布団	82				処分又は移設		
		16	基盤	12				処分又は移設		
		17	日本人形ケース	1	880	320	540	処分又は移設		
		18	ガラスケース	1	600	120	300	処分又は移設		
		19	欄間掛け	2	1230	30	450	処分又は移設		
		20	壺	2	φ250/φ300		250	処分又は移設		
		21	竹	1				処分又は移設		
		22	掛け軸	1				処分又は移設		
		23	茶道道具一式					処分又は移設		
	料理実習室	1	陶器(大皿)	15					仮移設・復旧	
		2	陶器(中皿)	117					仮移設・復旧	
		3	陶器(小皿)	40					仮移設・復旧	
		4	カレー皿	39					仮移設・復旧	
		5	プラスチック皿	42					仮移設・復旧	
		6	角皿	10					仮移設・復旧	
		7	アルミ皿	11					仮移設・復旧	
		8	お碗	29					仮移設・復旧	
		9	樹脂中皿	30					仮移設・復旧	
		10	樹脂小皿	30					仮移設・復旧	
		11	湯呑み	144					仮移設・復旧	
		12	どんぶり	31					仮移設・復旧	
		13	ラーメンどんぶり	28					仮移設・復旧	
		14	小鉢	63					仮移設・復旧	
		15	大鉢	2					仮移設・復旧	
		16	お茶碗	7					仮移設・復旧	
		17	樹脂お茶碗	58					仮移設・復旧	
		18	味噌汁お碗	52					仮移設・復旧	
		19	ステンレス楕円皿	20					仮移設・復旧	
		20	コーヒーマップ	25					仮移設・復旧	
		21	ガラスコップ	151					仮移設・復旧	
		22	急須	3					仮移設・復旧	
		23	フライパン	8					仮移設・復旧	
		24	中華鍋	4					仮移設・復旧	
		25	卵焼き器	3					仮移設・復旧	
		26	油こし	31					仮移設・復旧	
		27	土鍋	2					仮移設・復旧	
		28	片手鍋(大)	3					仮移設・復旧	
		29	片手鍋	2					仮移設・復旧	

	室名	番号	備品リスト	数量	W	D	H	施設側で対応	工事対象	工事対象外(別途業者による)
2階	料理実習室	30	両手鍋(小)	4					仮移設・復旧	
		31	すり鉢	4					仮移設・復旧	
		32	やかん	6					仮移設・復旧	
		33	オイルポット	6					仮移設・復旧	
		34	お弁当箱	14					仮移設・復旧	
		35	ワゴン	2	1000	450	650		撤去	
		36	冷蔵庫	1	680	660	1800		仮移設・復旧	
		37	蒸し器	4					仮移設・復旧	
		38	お盆	26					仮移設・復旧	
		39	ケージ型	8					仮移設・復旧	
		40	調味料セット	4					仮移設・復旧	
		41	ミキサー	2					仮移設・復旧	
		42	ザル	17					仮移設・復旧	
		43	ボウル	23					仮移設・復旧	
		44	寿司桶	4					仮移設・復旧	
		45	ガス式炊飯器	4					仮移設・復旧	
		46	特大ステンレスボウル	1					仮移設・復旧	
		47	特大皿	4					仮移設・復旧	
		48	泡立器10型抜(大)	4					仮移設・復旧	
		49	泡立器ブリンゼリー型(小)	8					仮移設・復旧	
		50	計量カップ(大)(ステンレス製)	3					仮移設・復旧	
		51	計量カップ(大)(プラスチック製)	4					仮移設・復旧	
		52	漏斗	4					仮移設・復旧	
		53	お箸	2					仮移設・復旧	
		54	ふるい	3					仮移設・復旧	
		55	ふるい器	4					仮移設・復旧	
		56	しゃもじ(大)(木製)	7					仮移設・復旧	
		57	しゃもじ(小)(木製)	4					仮移設・復旧	
		58	しゃもじ(大)(プラスチック製)	5					仮移設・復旧	
		59	しゃもじ(小)(プラスチック製)	4					仮移設・復旧	
		60	すりこぎ	4					仮移設・復旧	
		61	計量スプーン	3					仮移設・復旧	
		62	ゴムベラ	8					仮移設・復旧	
		63	皮むき	8					仮移設・復旧	
		64	フライがえし	8					仮移設・復旧	
		65	おたま(大)	5					仮移設・復旧	
		66	おたま(小)	3					仮移設・復旧	
		67	あみ杓子	4					仮移設・復旧	
		68	穴あき杓子(アク取り)	3					仮移設・復旧	
		69	おろし金(金)	3					仮移設・復旧	
		70	おろし金(プラスチック製)	2					仮移設・復旧	
	講義室	1	下台(アンプ用)	1	670	380	470		仮移設・復旧	
		2	上台(アンプ用)	1	500	430	430		仮移設・復旧	
		3	アンプ	1					仮移設・復旧	
		4	教壇	1	900	480	970		仮移設・復旧	
		5	TV	1	850	430	1400		仮移設・復旧	
		6	長机	20	1800	450	700		仮移設・復旧	
		7	椅子	60					仮移設・復旧	
		8	ローラー付長机	4	1800	450	700		仮移設・復旧	
2階	会議室	1	長机	9	1800	450	700		仮移設・復旧	
		2	パイプ椅子	26					仮移設・復旧	
		3	折り畳み式テーブル	1	400	480	700		仮移設・復旧	
	多目的ホール	1	エレクトーン	1	1200	700	930		仮移設・復旧	
		2	移動式黒板	2	1200	1500(900)			撤去・新設(1200×1500)	
		3	ホワイトボード(移動式)	1	1800	1500(900)			仮移設・復旧	
		4	オーディオ台	1	940	420	740		仮移設・復旧	
		5	オーディオセット	1					仮移設・復旧	
		6	スピーカー	2					仮移設・復旧	
	湯沸室	1	流し台	1	1200	520	800		撤去・新設(1200×800)	
		2	コンロ台	1	750	520	640		撤去	
		3	食器棚	1	900	440	1800		処分	
		4	ステンレスタオルバー	2	600				撤去	
		5	食器棚内の食器等一式						処分又は移設	
	ホール	1	下駄箱	1	1000	330	900		撤去・多目的ホールに新設	
		2	折り畳み式テーブル	1	400	480	700		仮移設・復旧	
		3	ソファ(大)	1	1350	780	700		仮移設・復旧	
		4	ソファ(小)	2	670	780	700		仮移設・復旧	
		5	テーブル	1	840	460	450		仮移設・復旧	
		6	椅子	3	500	450	760		仮移設・復旧	

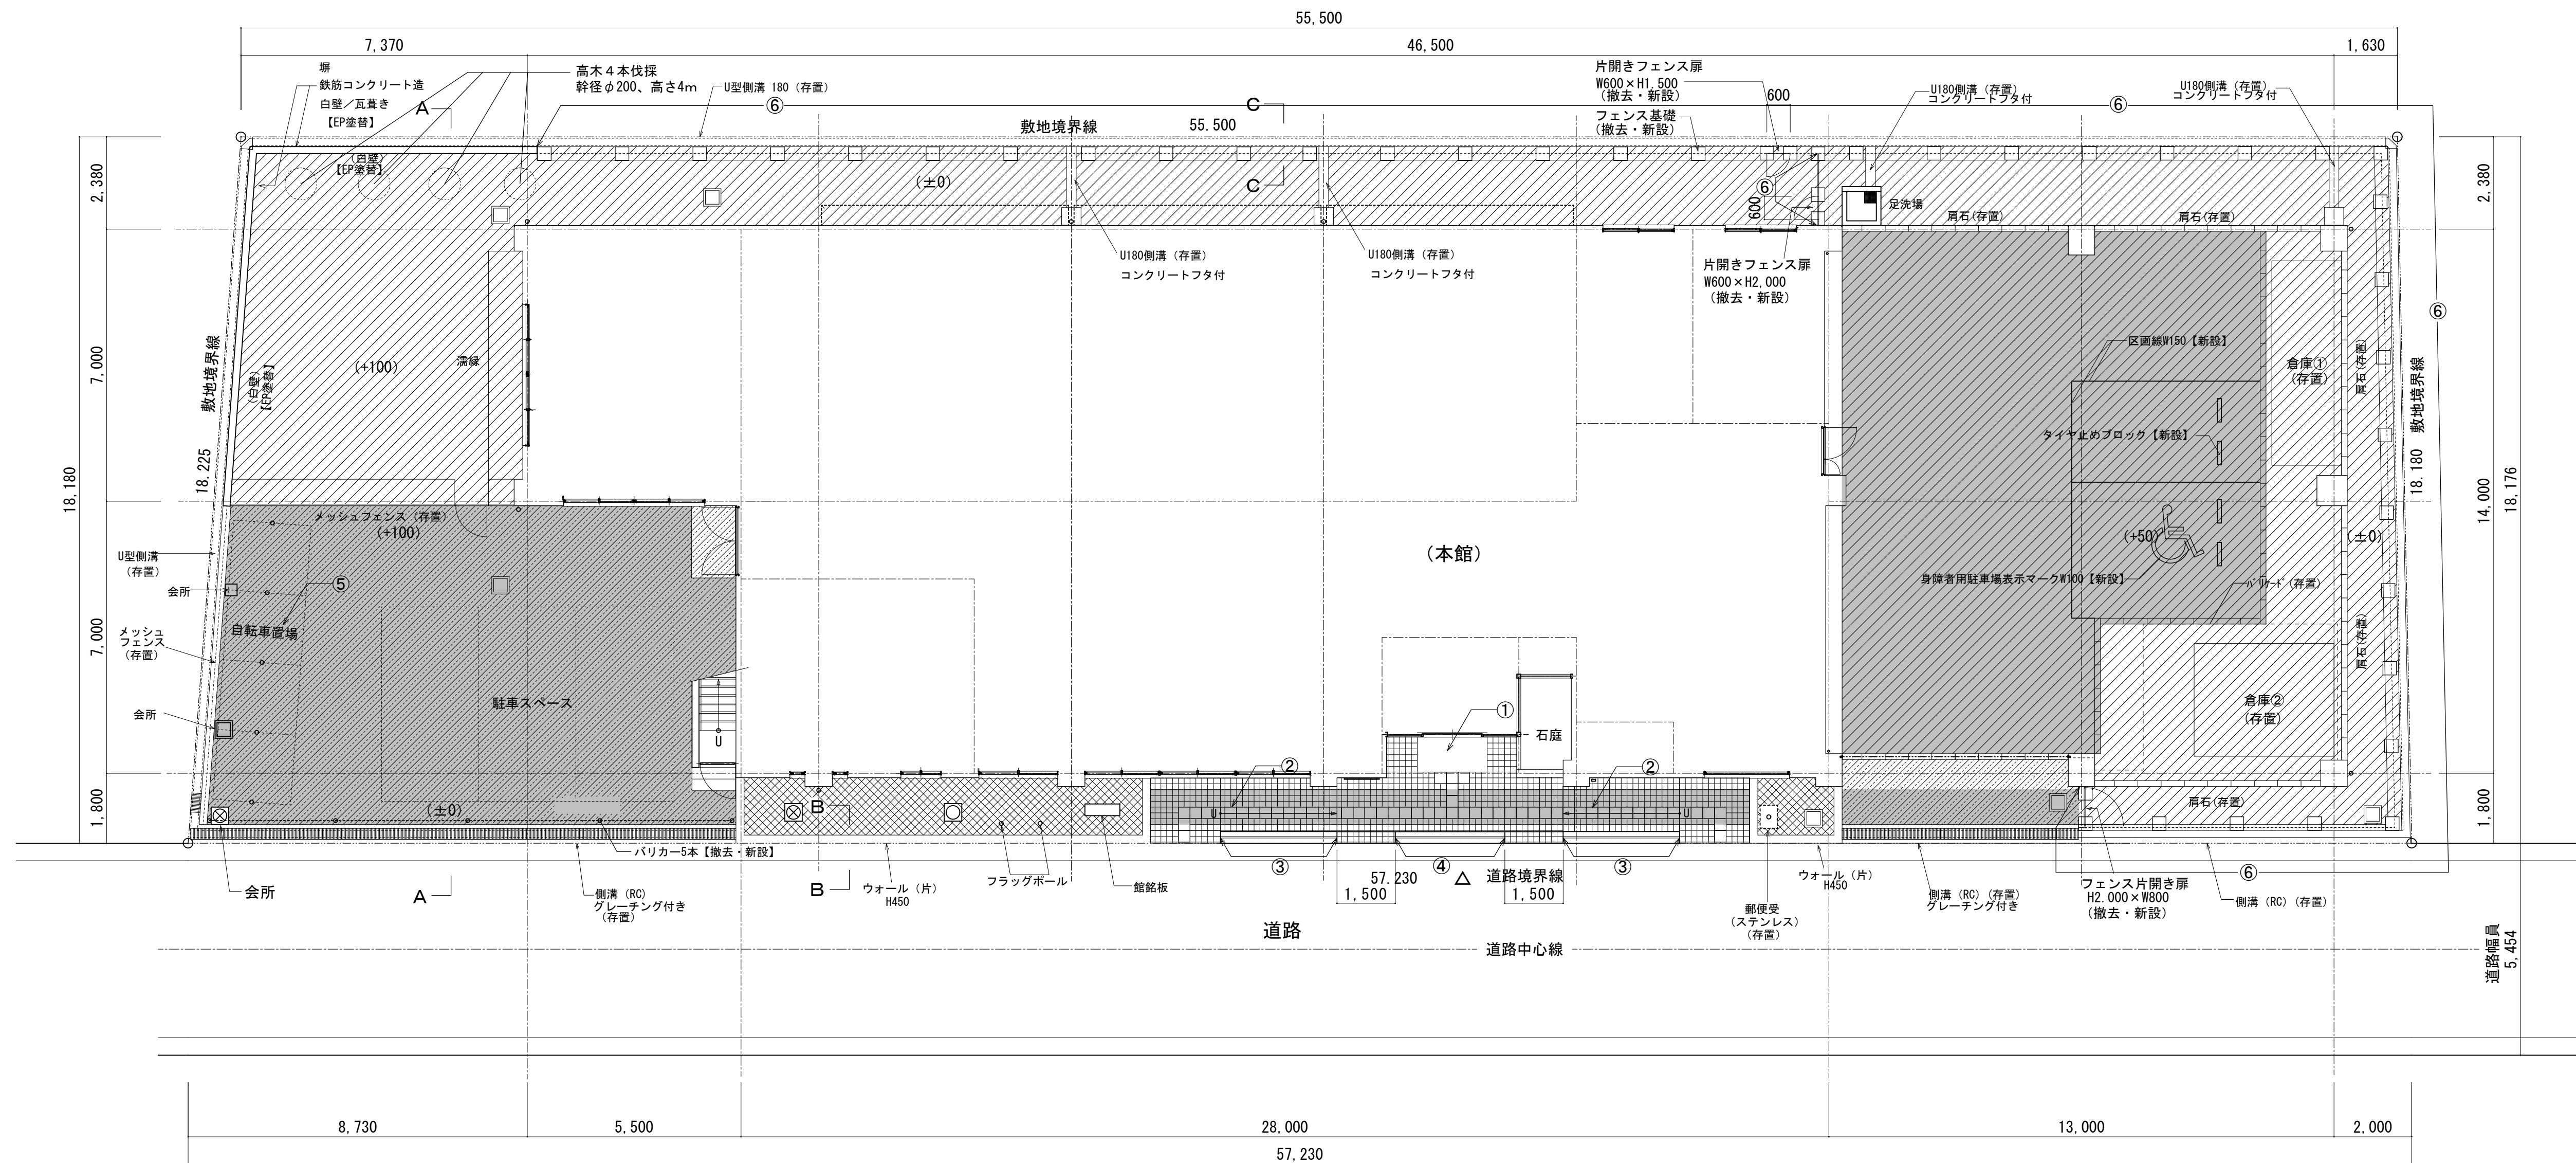

外構配置図 S=1/100

凡例	改修内容			番号	改修内容			番号	改修内容		
	改修前	床：タイル貼	【存置】、一部【撤去】 【高圧洗浄】、一部【新設】	①	改修前	床：7Aタイル t 28 900x1800	【撤去】 【新設】	⑥	改修前	メッシュフェンスH2000	【撤去】 【新設】
	改修後	床：タイル貼			改修後	床：7Aタイル t 28 900x1800			改修後	メッシュフェンスH2000（一部扉付き）	
	改修前	床：レンガタイル貼	【存置】、一部【撤去】 【高圧洗浄】、一部【新設】	②	改修前	床：視覚障害者用誘導タイル150角	【存置】 【高圧洗浄】				
	改修後	床：レンガタイル貼			改修後	床：視覚障害者用誘導タイル150角					
	改修前	床：土整地	【存置】、一部【t 300すきとり】 【既存のまま】	③	改修前	手摺：ステンレスパイプ	【存置】 【グリーング】				
	改修後	床：土整地 土間コンクリート（駐車場ライン引き共）			改修後	手摺：ステンレスパイプ 一部【新設】					
	改修前	床：補込整地	【存置】 【既存のまま】	④	改修前	-	【新設】				
	改修後	床：補込整地			改修後	手摺：ステンレスパイプ					
	改修前	床：補込整地	【存置】 【既存のまま】	⑤	改修前	軒樋100角塩ビ製、壁樋VPφ100：【撤去】					
	改修後	床：補込整地			改修後	軒：銅、軒樋【既存】、雨樋：銅（高圧洗浄）、 軒樋100角塩ビ製、壁樋VPφ100：【新設】					

±0 各階F Lからの高さを示す

床仕上・下地共撤去→新設範圍

 床仕上・既存下地調整の上 新設範囲

	その他工事範囲
--	---------




今回工事対象外範囲を示す

＜共通事項＞

- 1) 外壁は浮き、クラック等のみ改修を行う
 - 2) 外部鉄部は下地調整の上DP塗替え、内部鉄部は下地調整の上SOP塗替えとする
 - 3) 建具改修方法は建具表による
 - 4) 軒樋・堅樋は全て撤去一新設とする（SUS製鋳金物共）
 - 5) 設備壁等の塗装改修は設備工事とし塗装等は専門業者が行うこととする
 - 6) 改修後の床レベルについては平面詳細図に参照とする
- ④ についてアスベスト含有みなしを指示とする


A ←

断面詳細図位置を示す

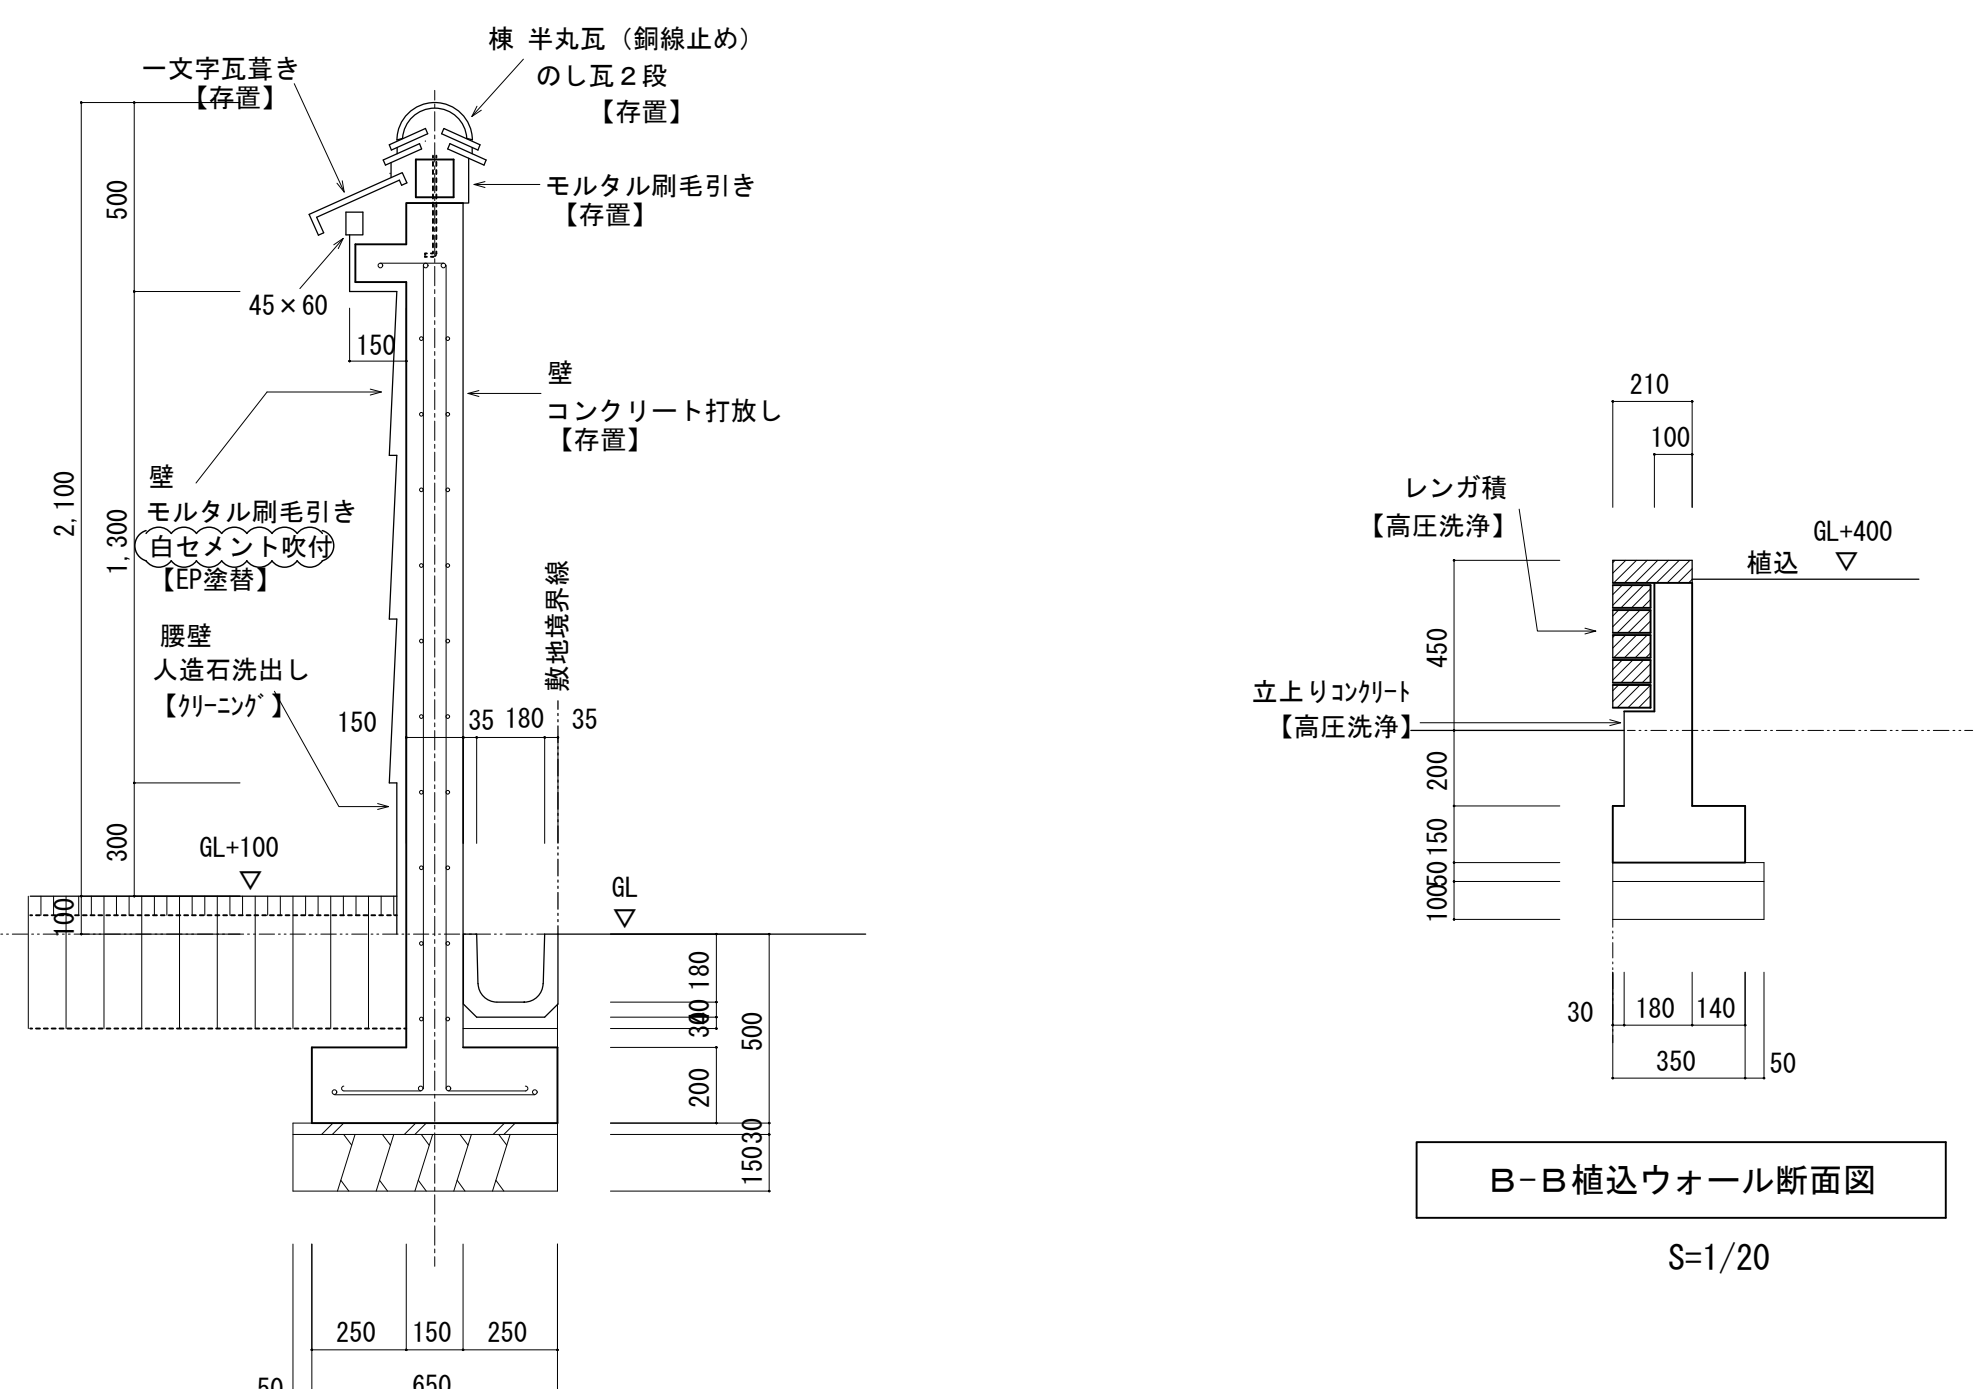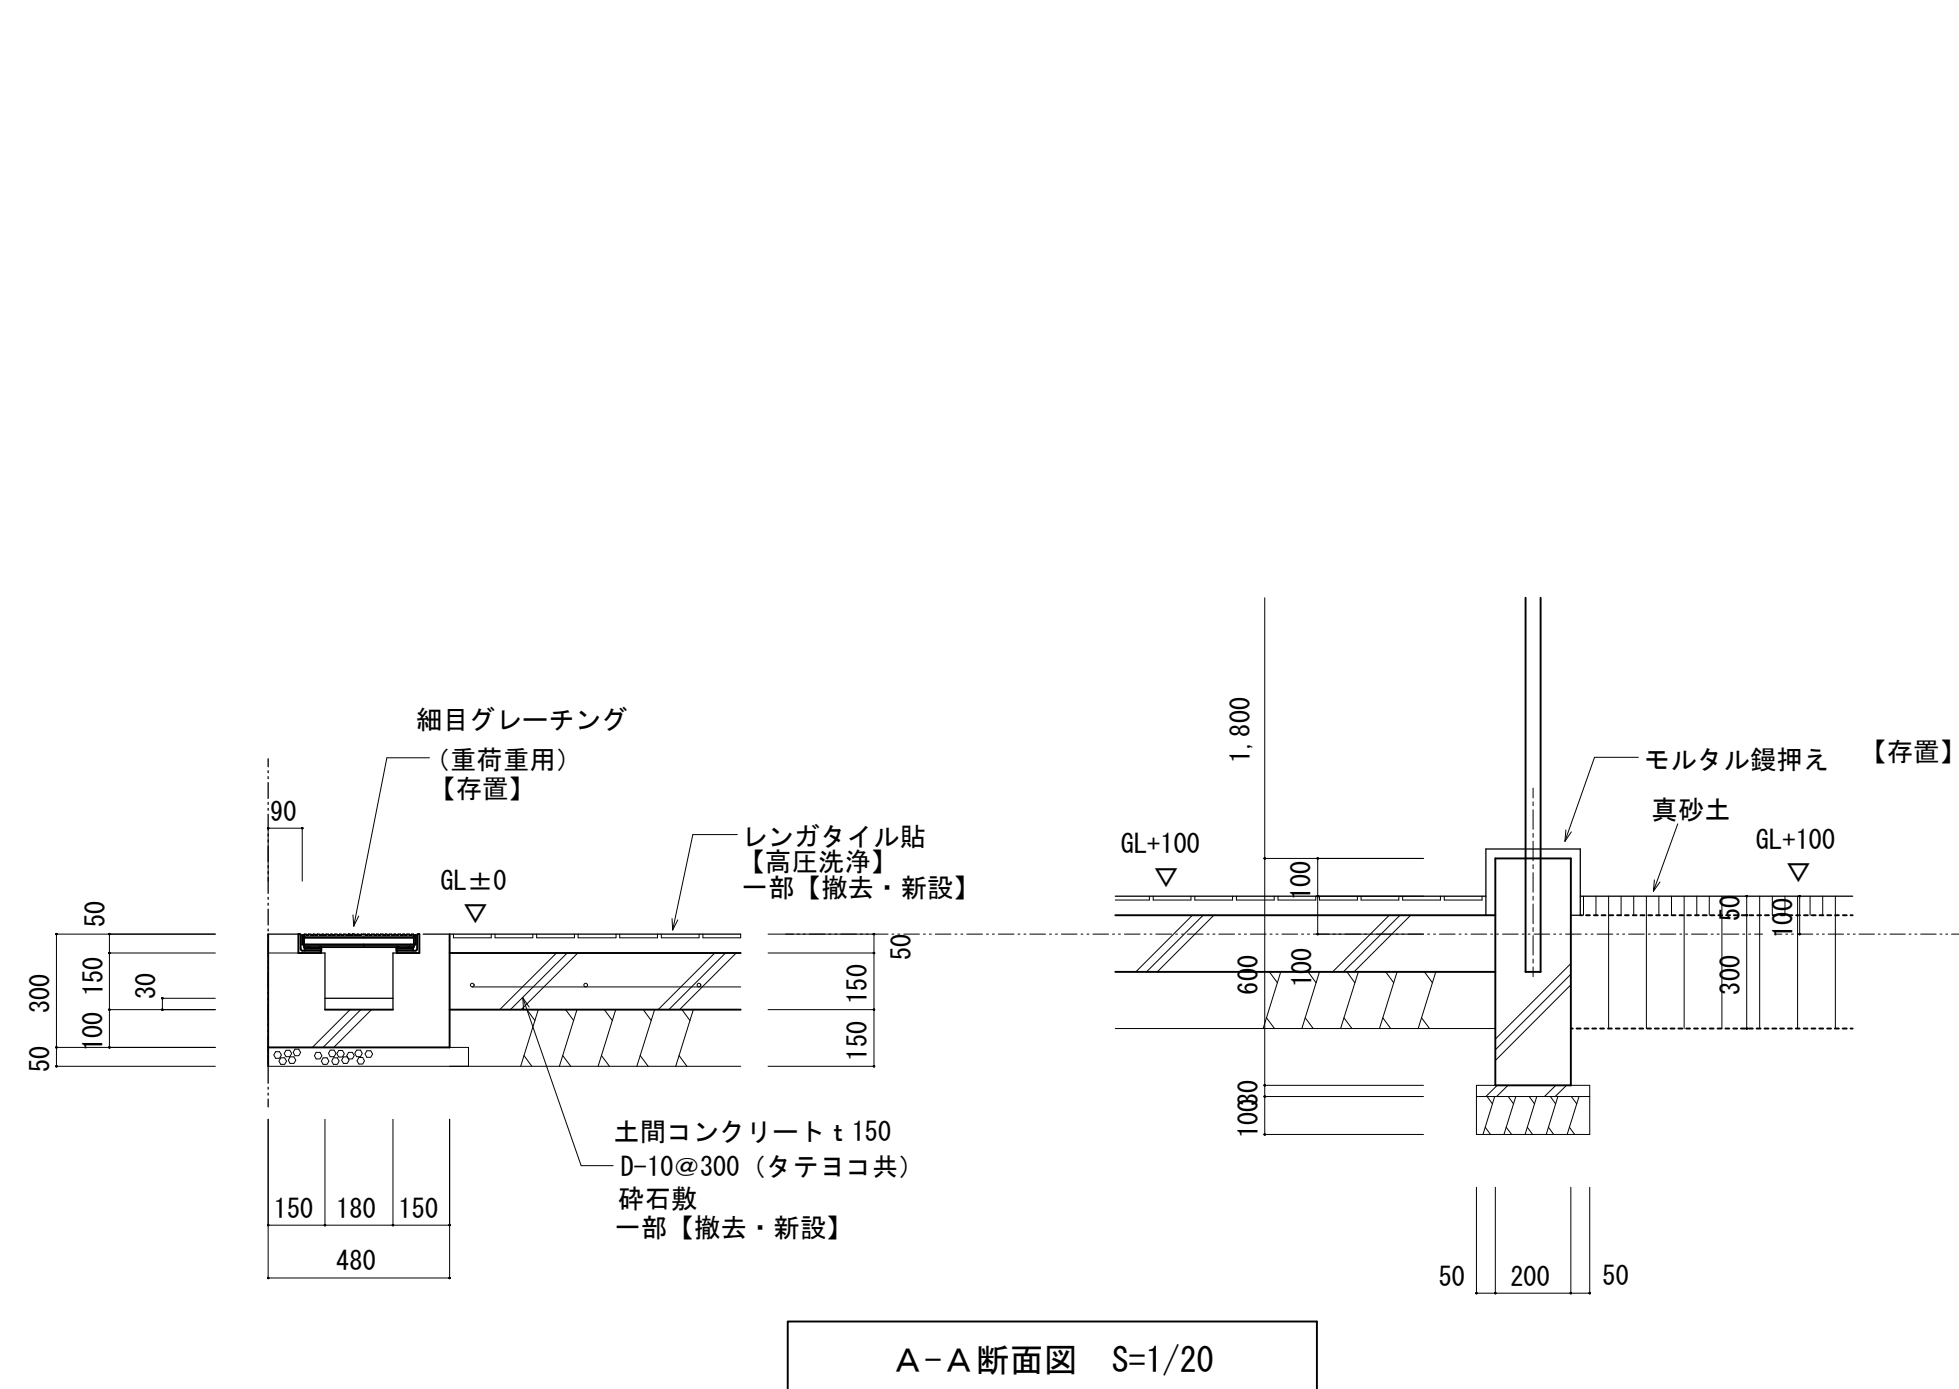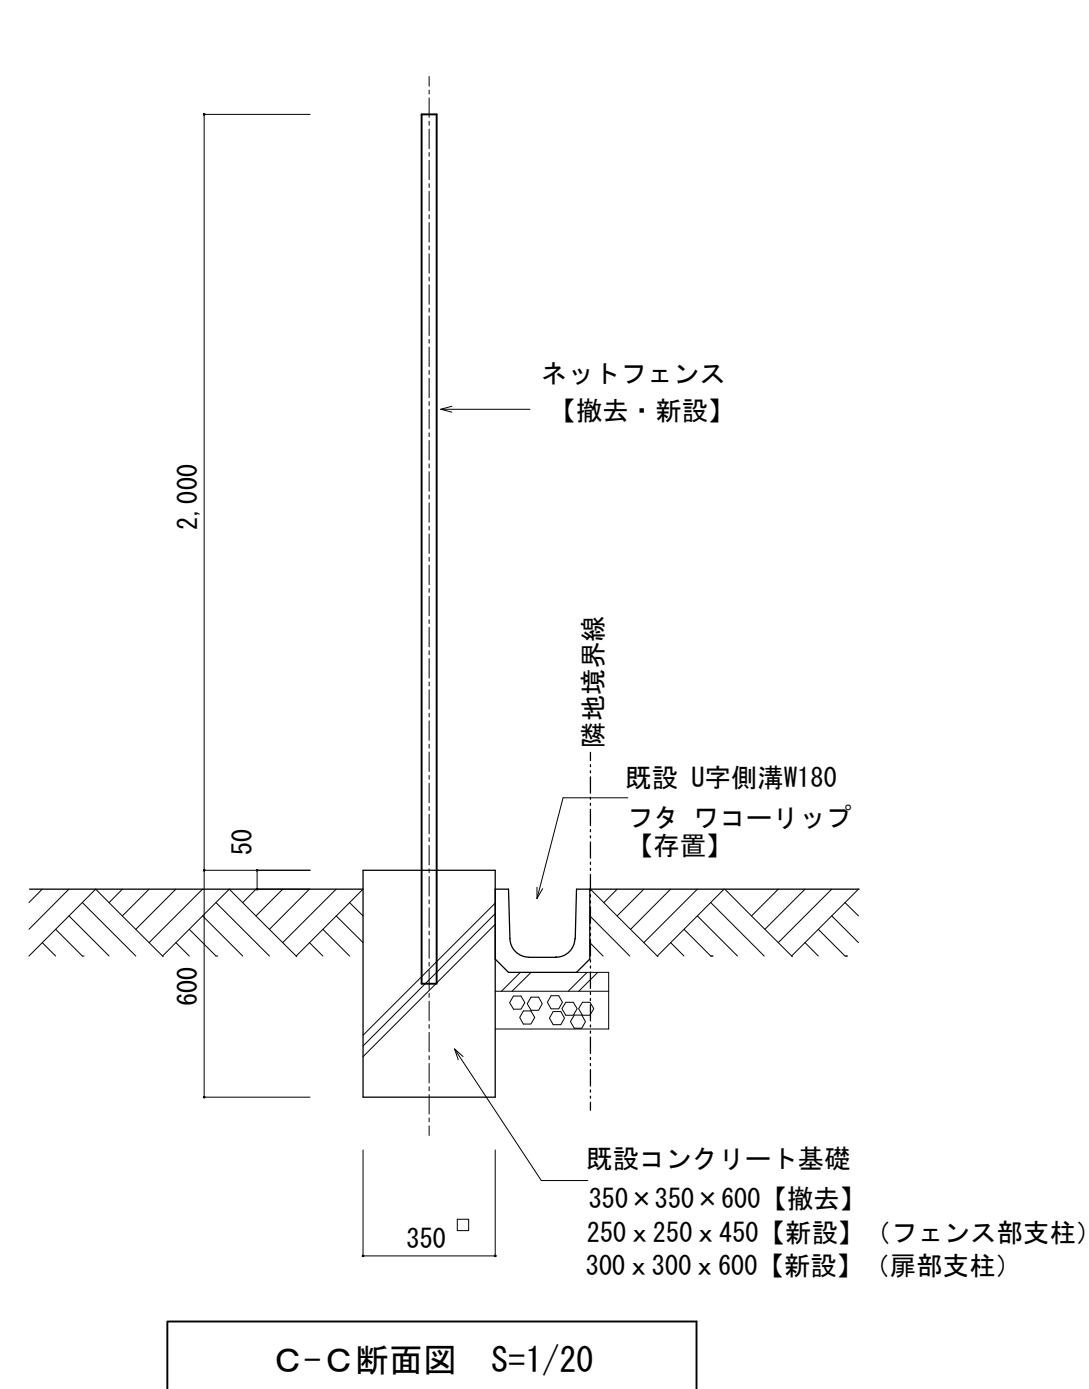


※についてアスベスト含有（みなし含む）を示す。

土間コンクリート舗装		1／30	
(収縮目地) 横 方向 (突付け目地) 縦 方向 特記仕様 仕様は標準仕様書第22章による。 路盤紙はポリエチレンフィルム t0.15mm以上 注入目地材は加熱施工式の低弾性タイプとする 目地の位置は共通仕様書22.5.4.(e)による。 コンクリート強度 $F_c = 24 \text{ N/mm}^2$ 、スランプ8cm。		駐車場タイヤ止めブロック	
		1/10・1/20	
		平面図 S=1/10 正面図 S=1/10 断面図 S=1/10 配置図 S=1/20 参考メーカー ○Kパーキング協会 ○KPC打ち込み式型、S P C工業会 NSP-120B 同等以上。	
		フェンス・扉	
		S=1：20	
		A部取付図 S=1：6 B部取付図 S=1：6 C部取付図 S=1：6 標準的な取付図 パネルと柱のすきまがせまい場合の取付図	
		設計条件 設計荷重・・・昭和57年改正の建築基準法・同施行令に基づく風圧力に依る 基礎条件・・・長期許容地耐力 98kN/m²(10t/m²) 備考 1. 外装について 主柱、ジョイント 押え金具ワイヤメッシュ パンド U型金具 ボルト、ナット 門柱、枠体 戸当り付両面回転施錠 溶融亜鉛めっきのみ	
		西部コミュニティセンター改修工事	
		外構詳細図(1)	
		図面番号 A-82	
		総尺 A1-1： 20 A3-1： 40	

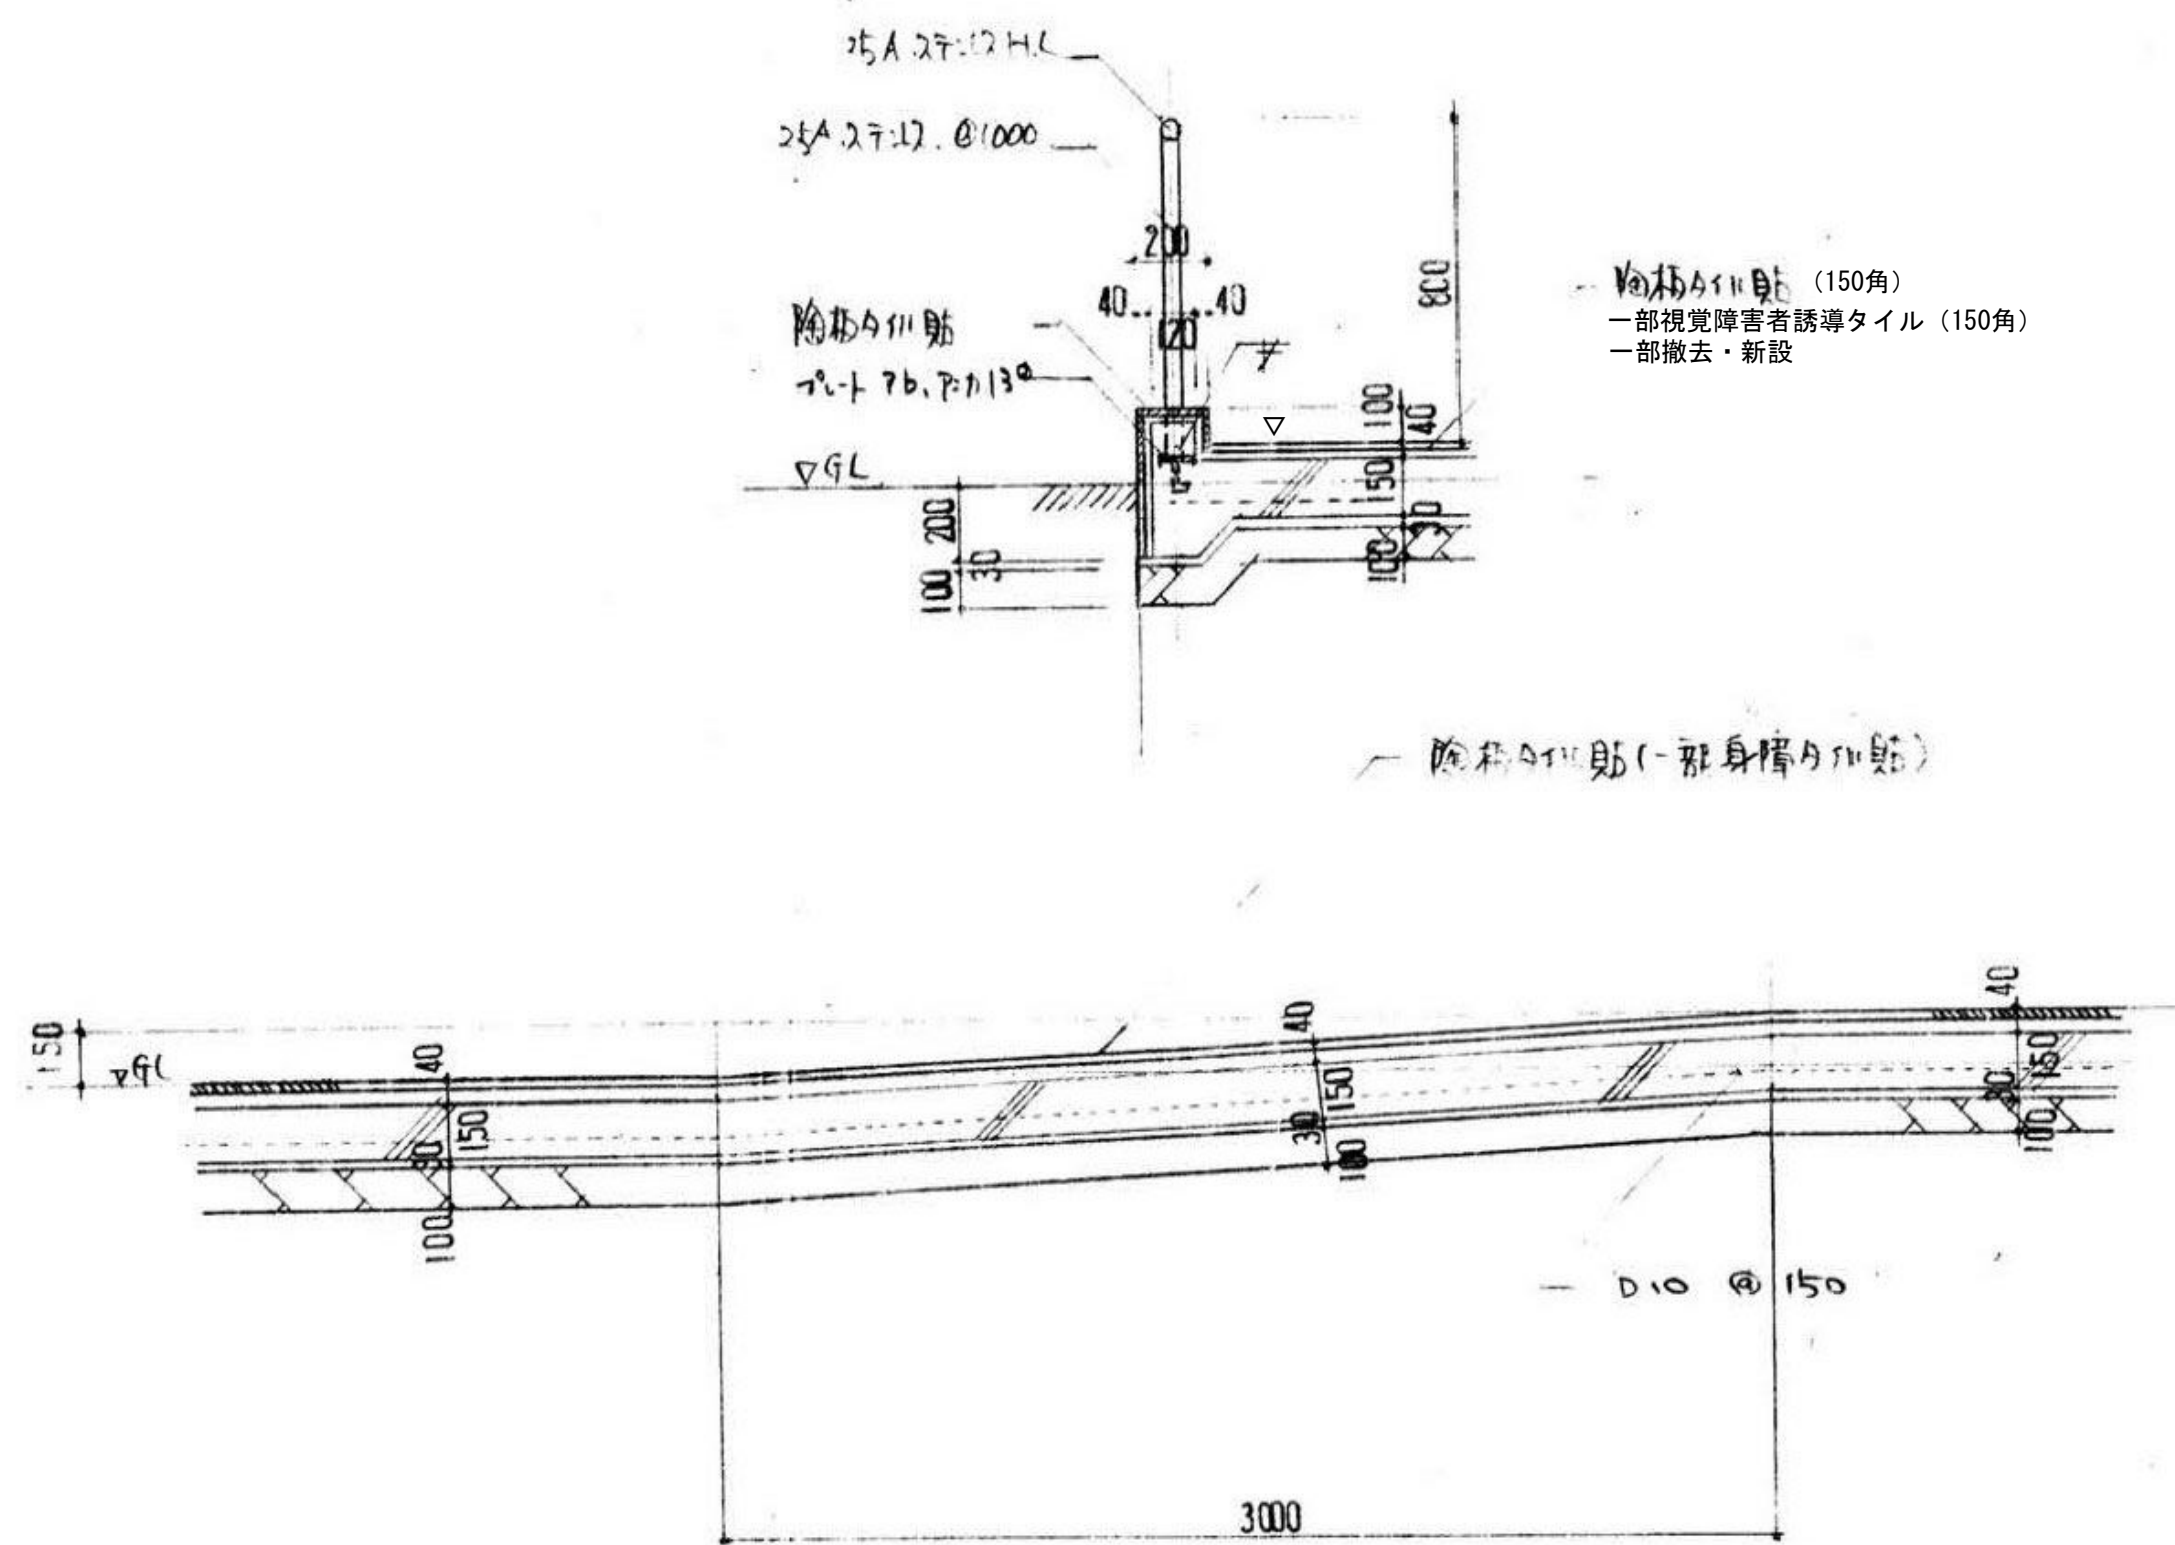


▽：カッタ一切を示す

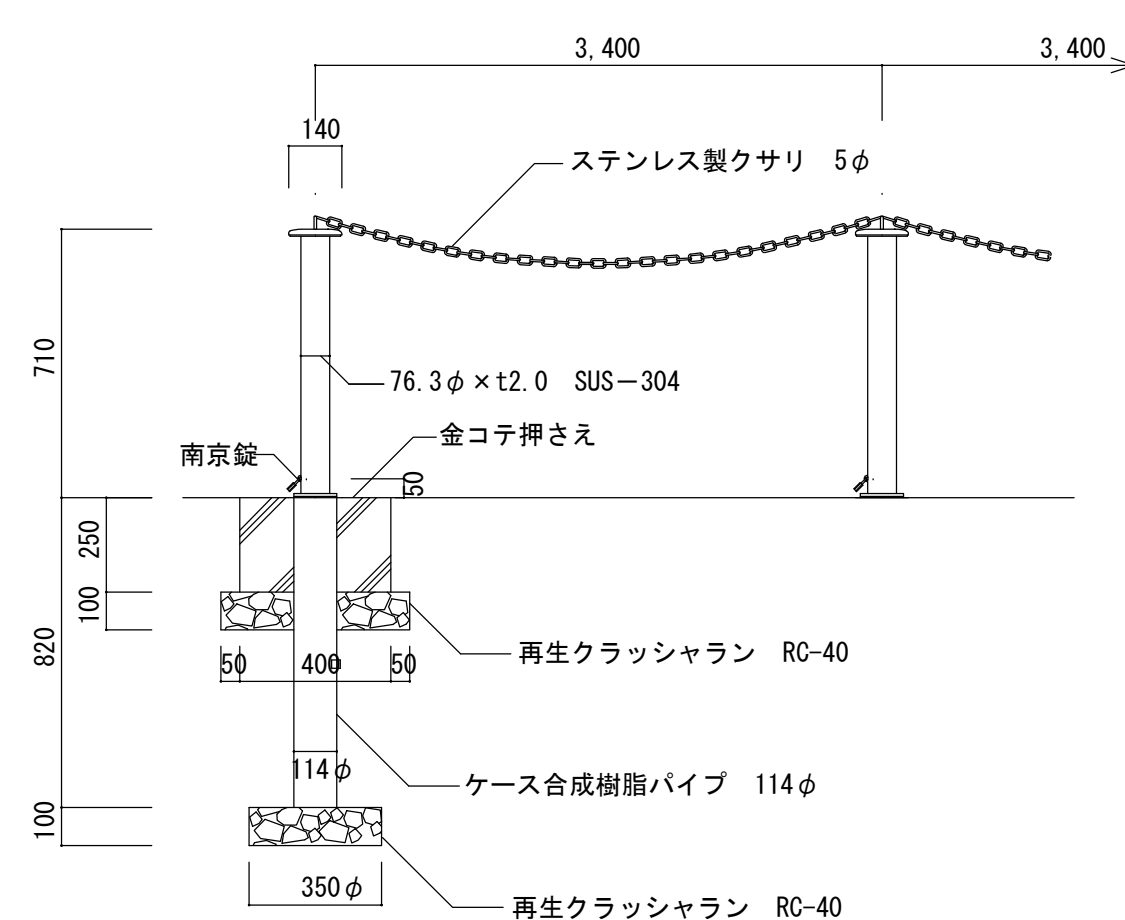


特記仕様 主材は構造用ステンレス鋼々管 SUS304
コンクリート設計基準強度 $F_c = 18\text{N/mm}^2$ 、スランブ15cm


参考メーカー 帝金(株)バリカー KS-11 (株)サンポール LA-8K (株)ユニオン NEX-76M-T 南京錠付 同等品以上。

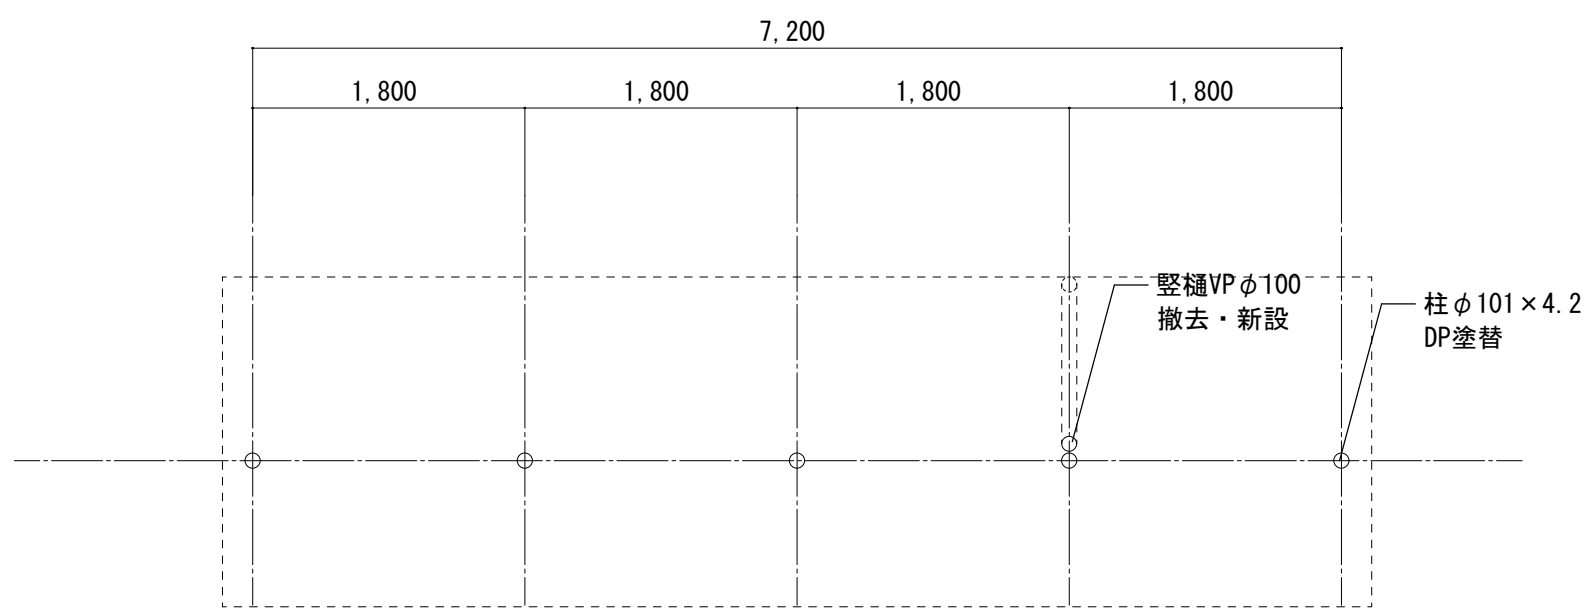


平面図 1/50

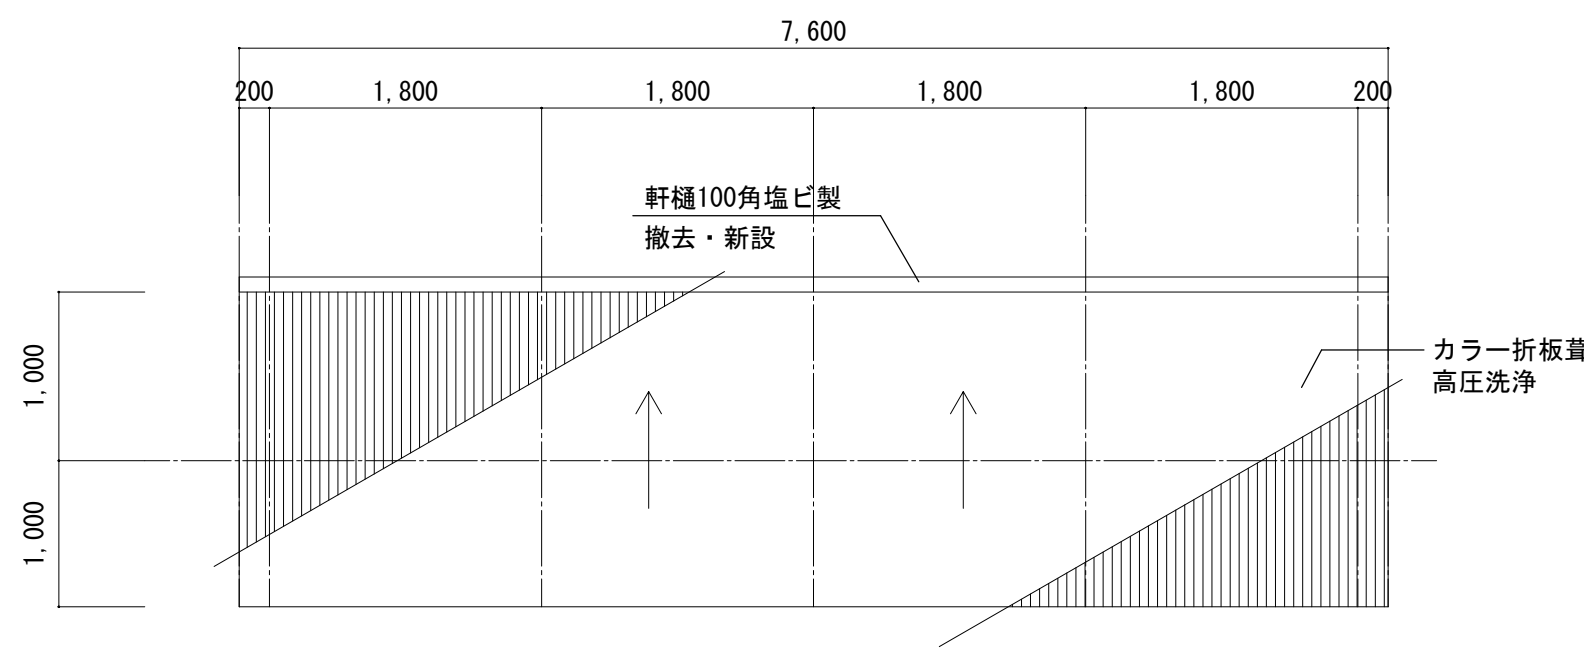


屋根伏図 1/50

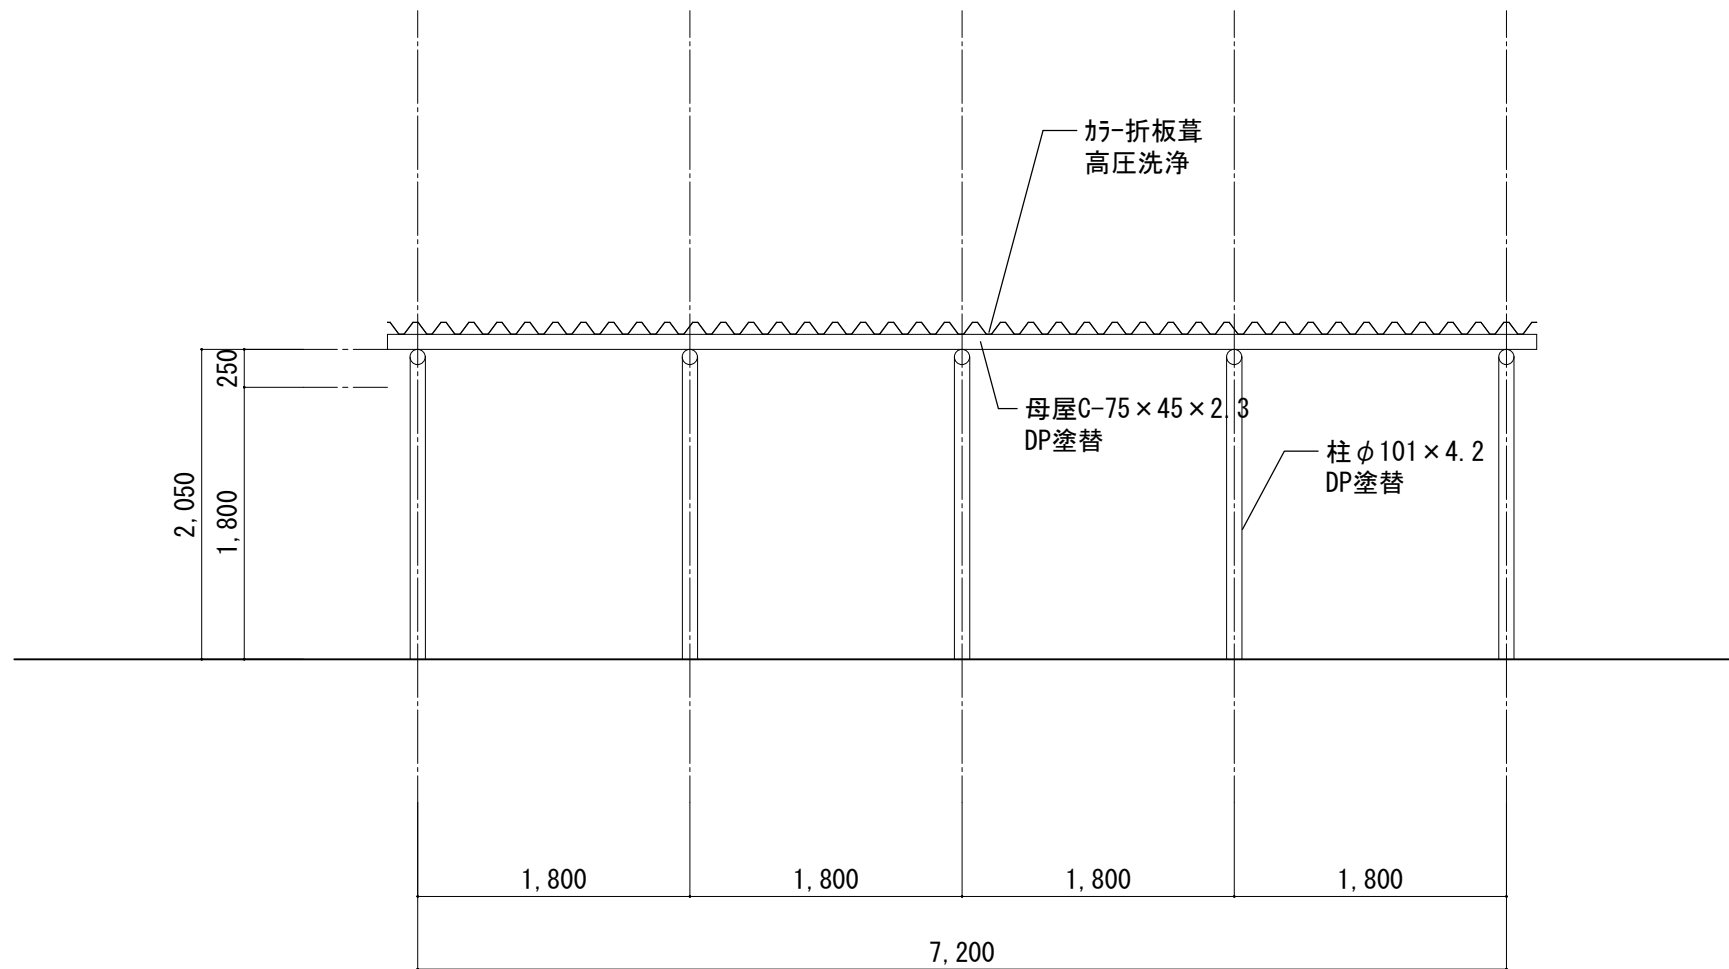


立面図 1/50

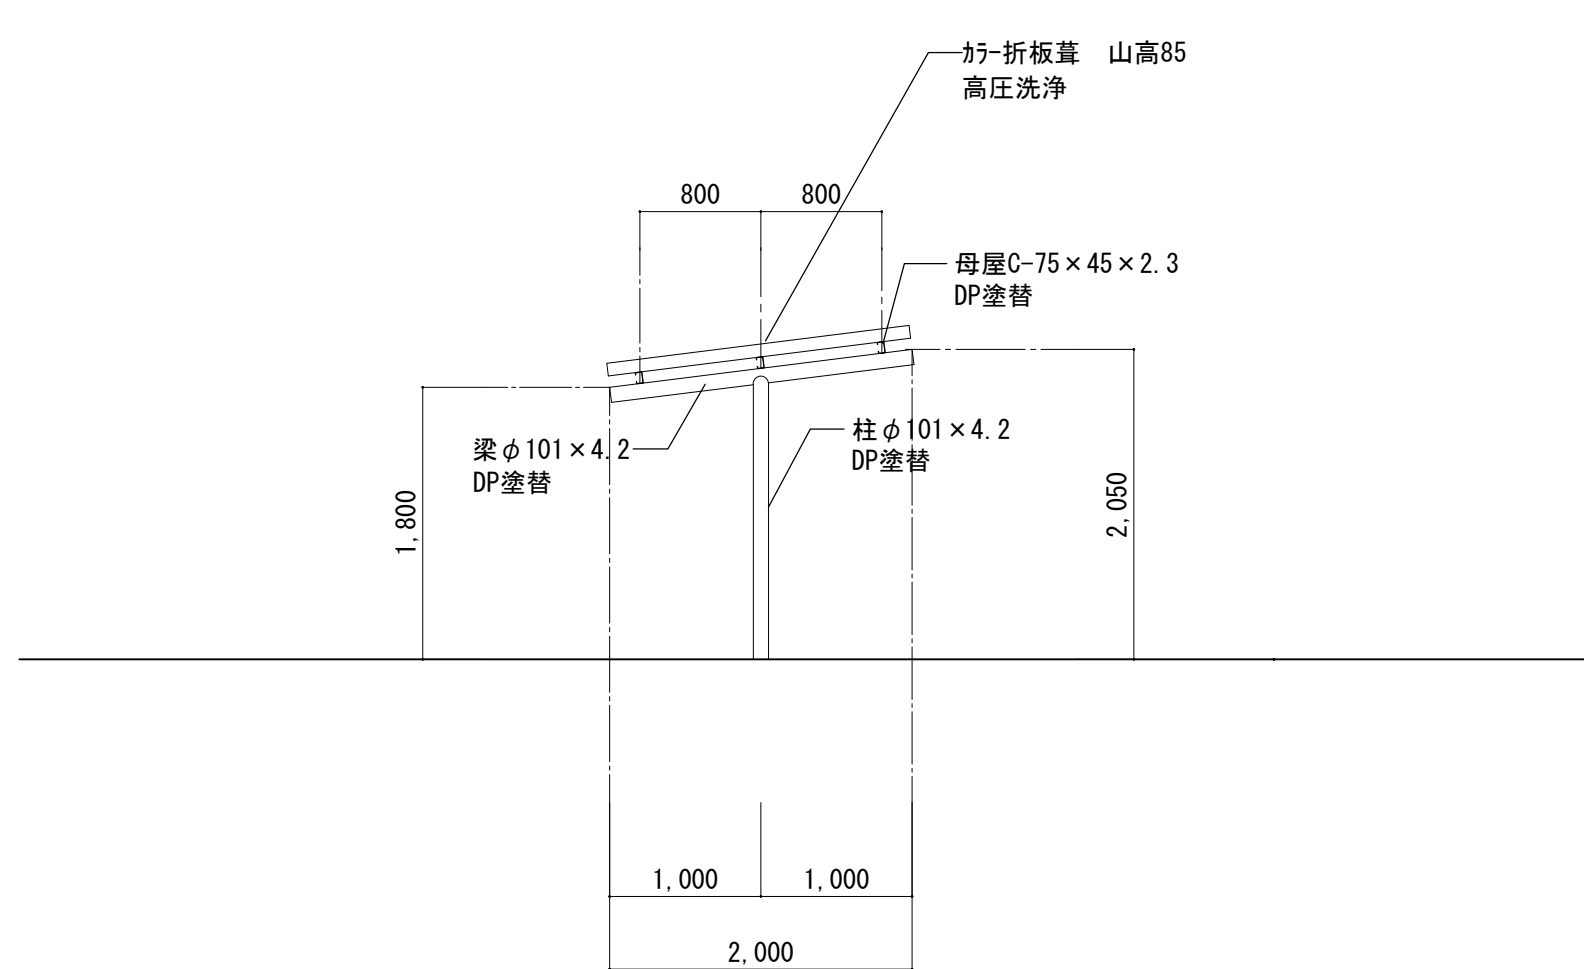


断面図 1/50

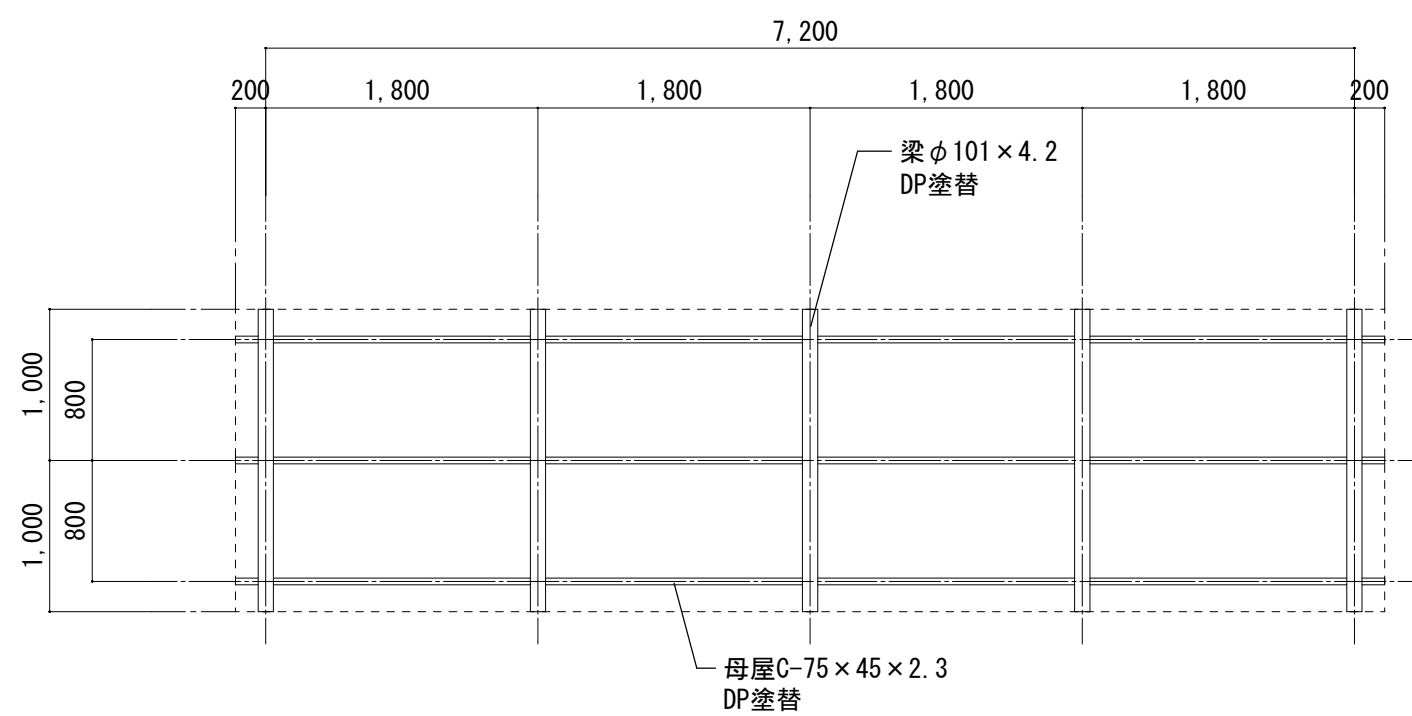

小屋伏図 1/50

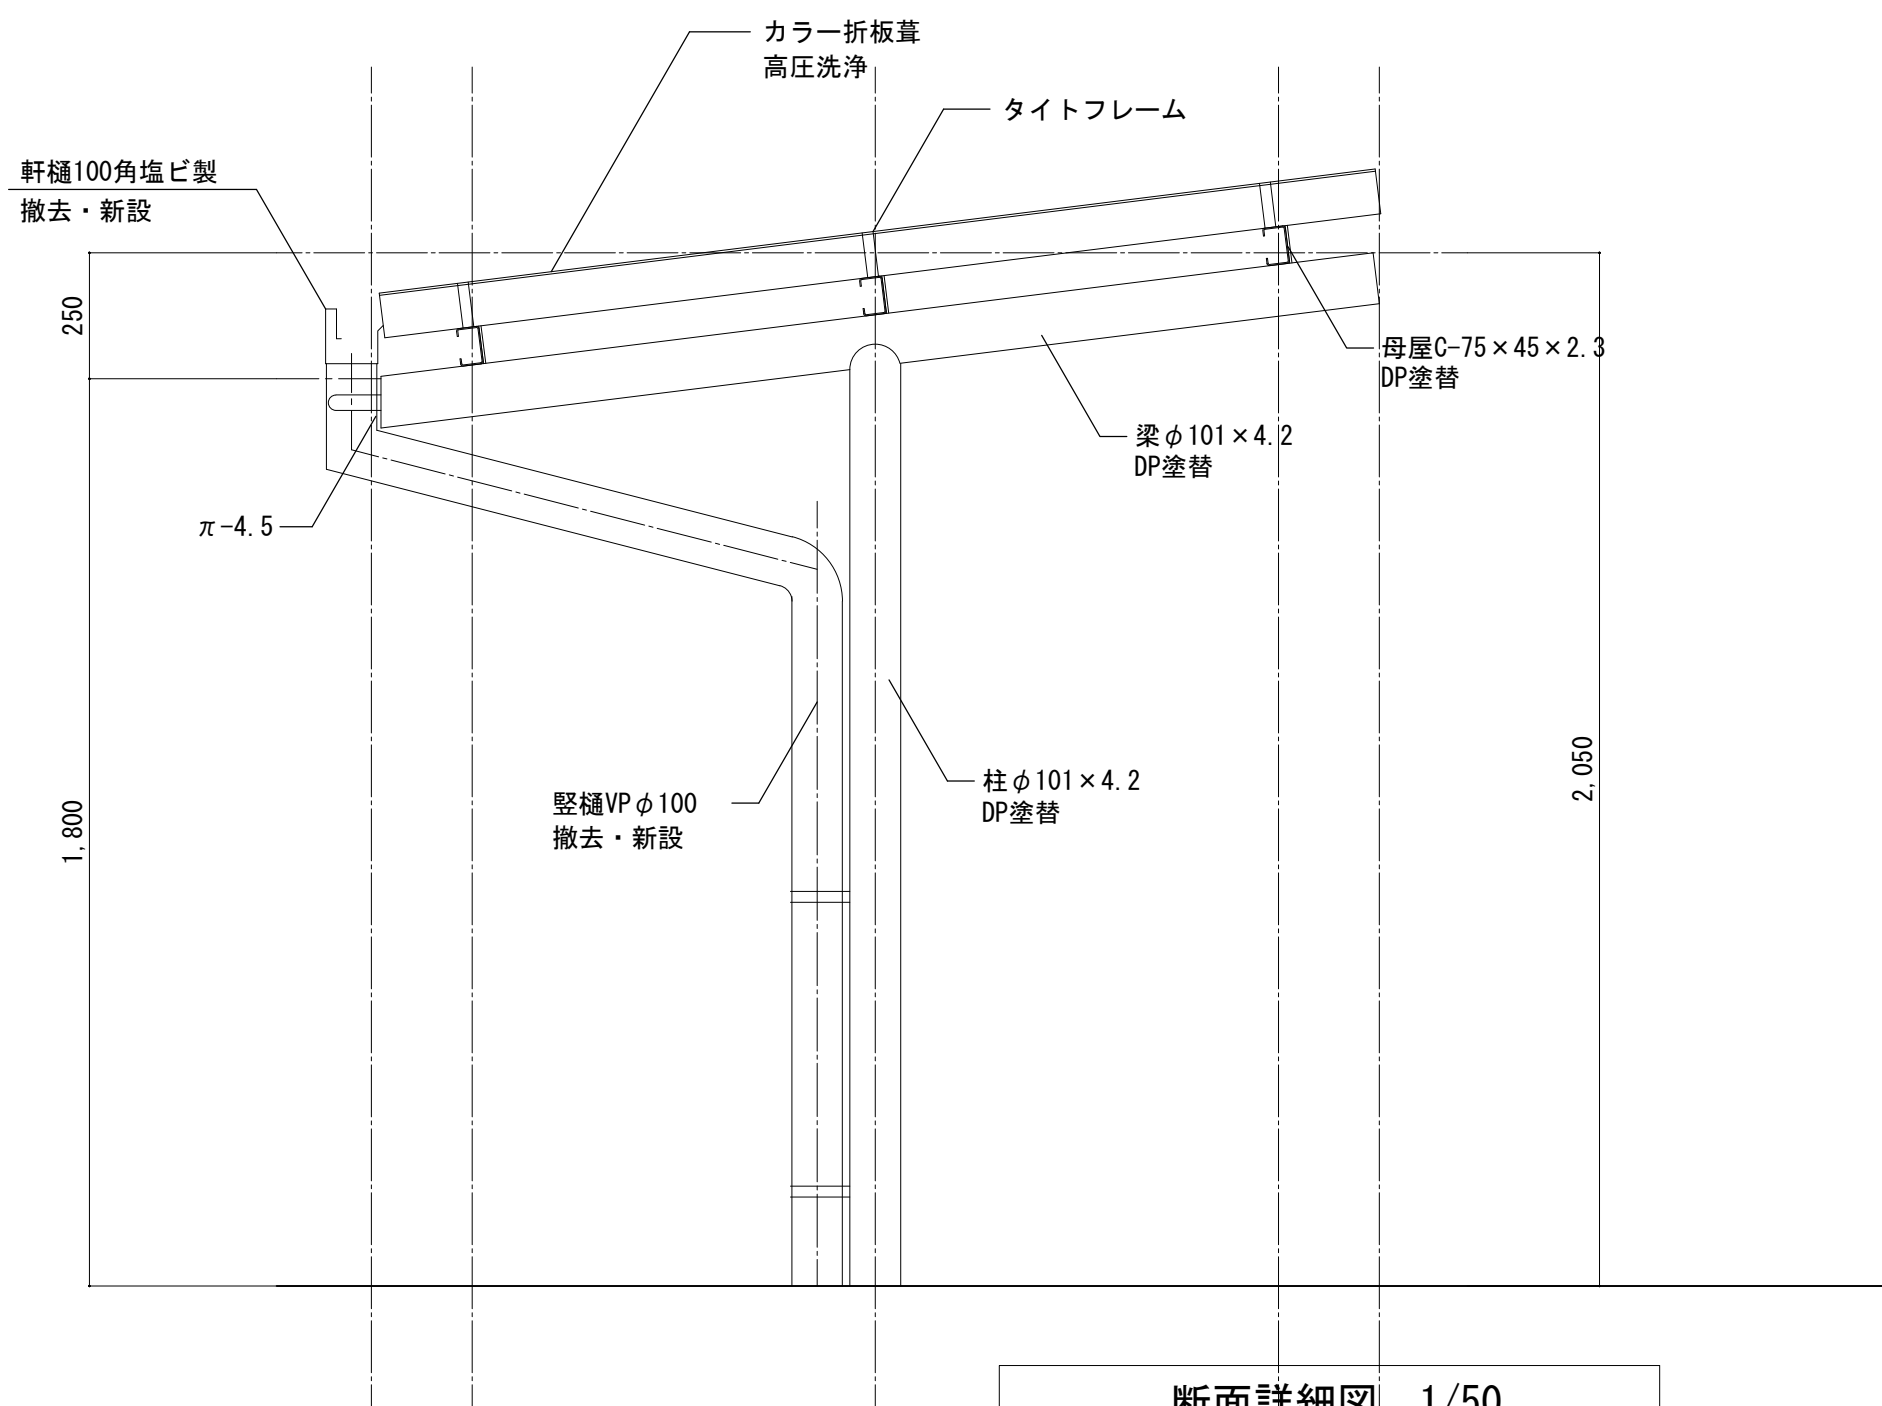




断面詳細図 1/50

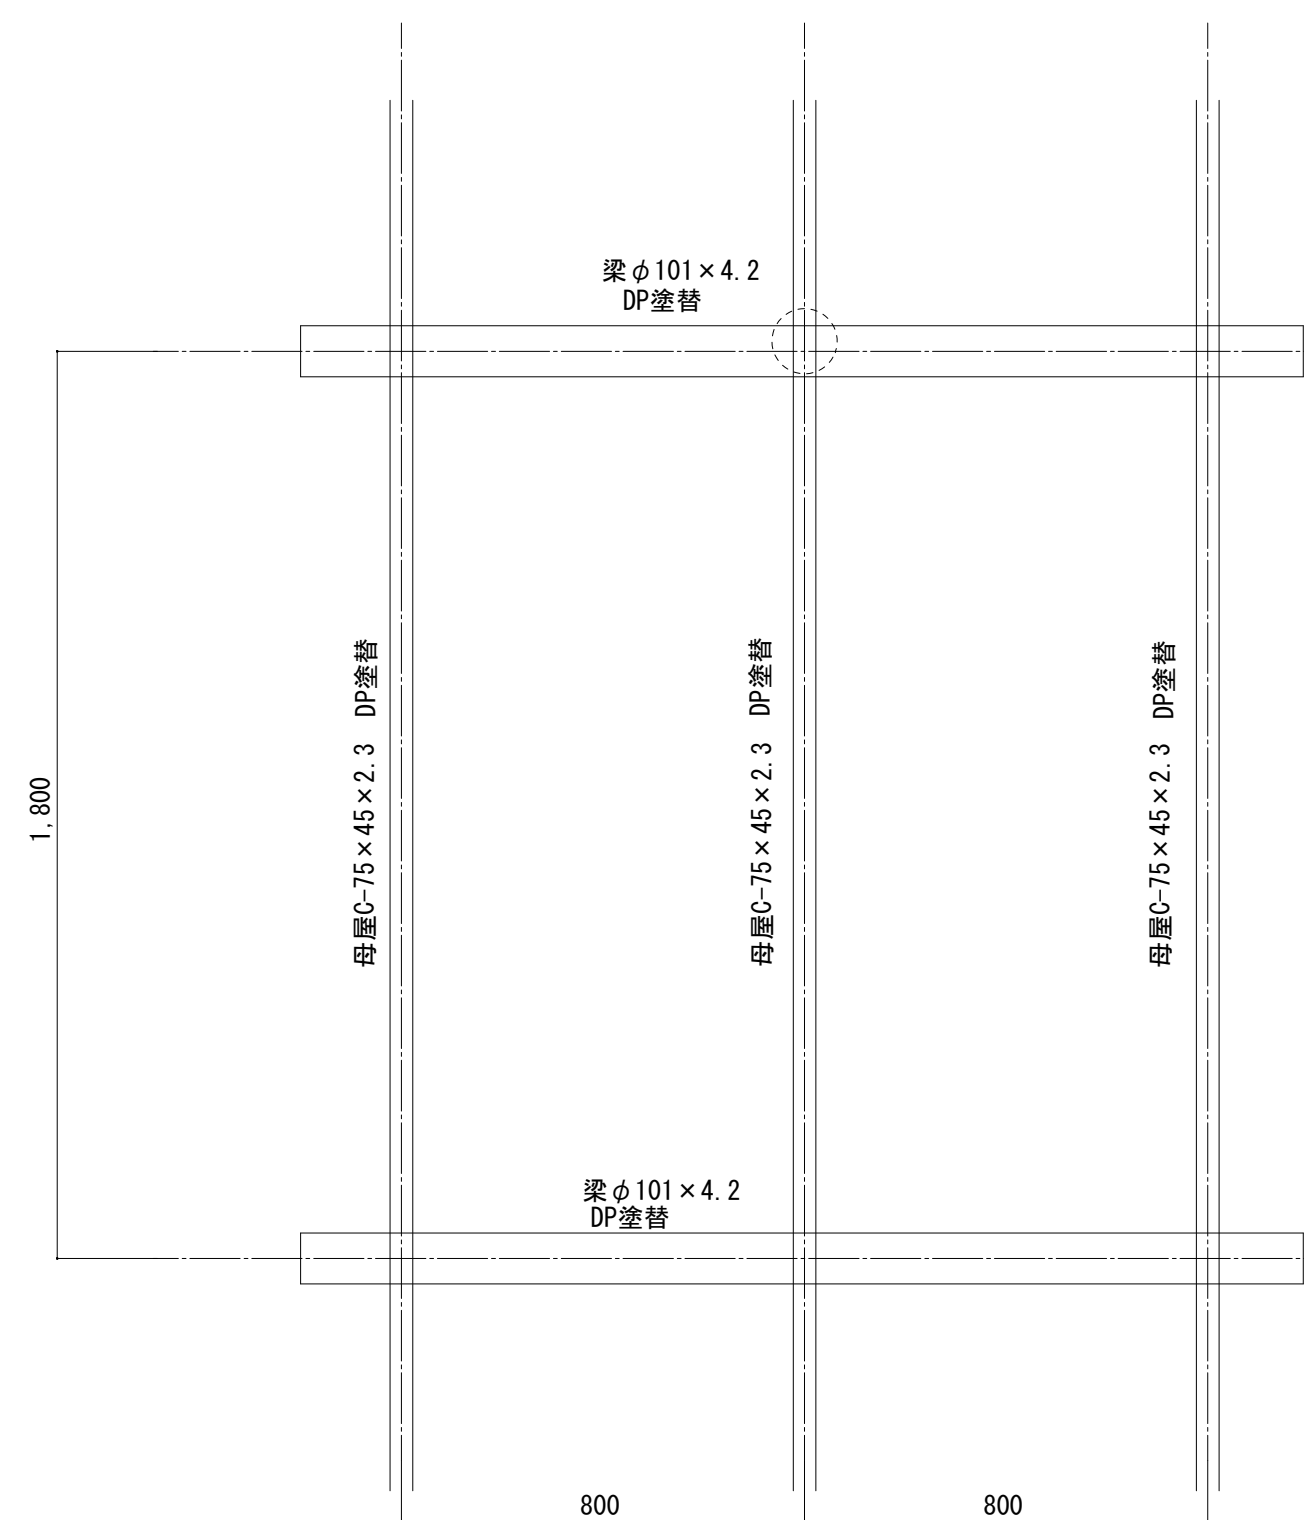

小屋組詳細図 1/15

※鋼材は全てDP塗替

		DRAWING AND ROUND OF SOKENSHA 株式会社 創建社D&R設計	一級建築士事務所 大阪府知事登録 第319884号 設計年月日 2025年 2月	一級建築士大臣登録 第319884号 堀井 聖希子	承認	設計	担当	工事名称	西部コミュニティセンター改修工事	図面番号	A-84
								図面名称	自転車置場詳細図	縮尺	A1-1:50 A3-1:100

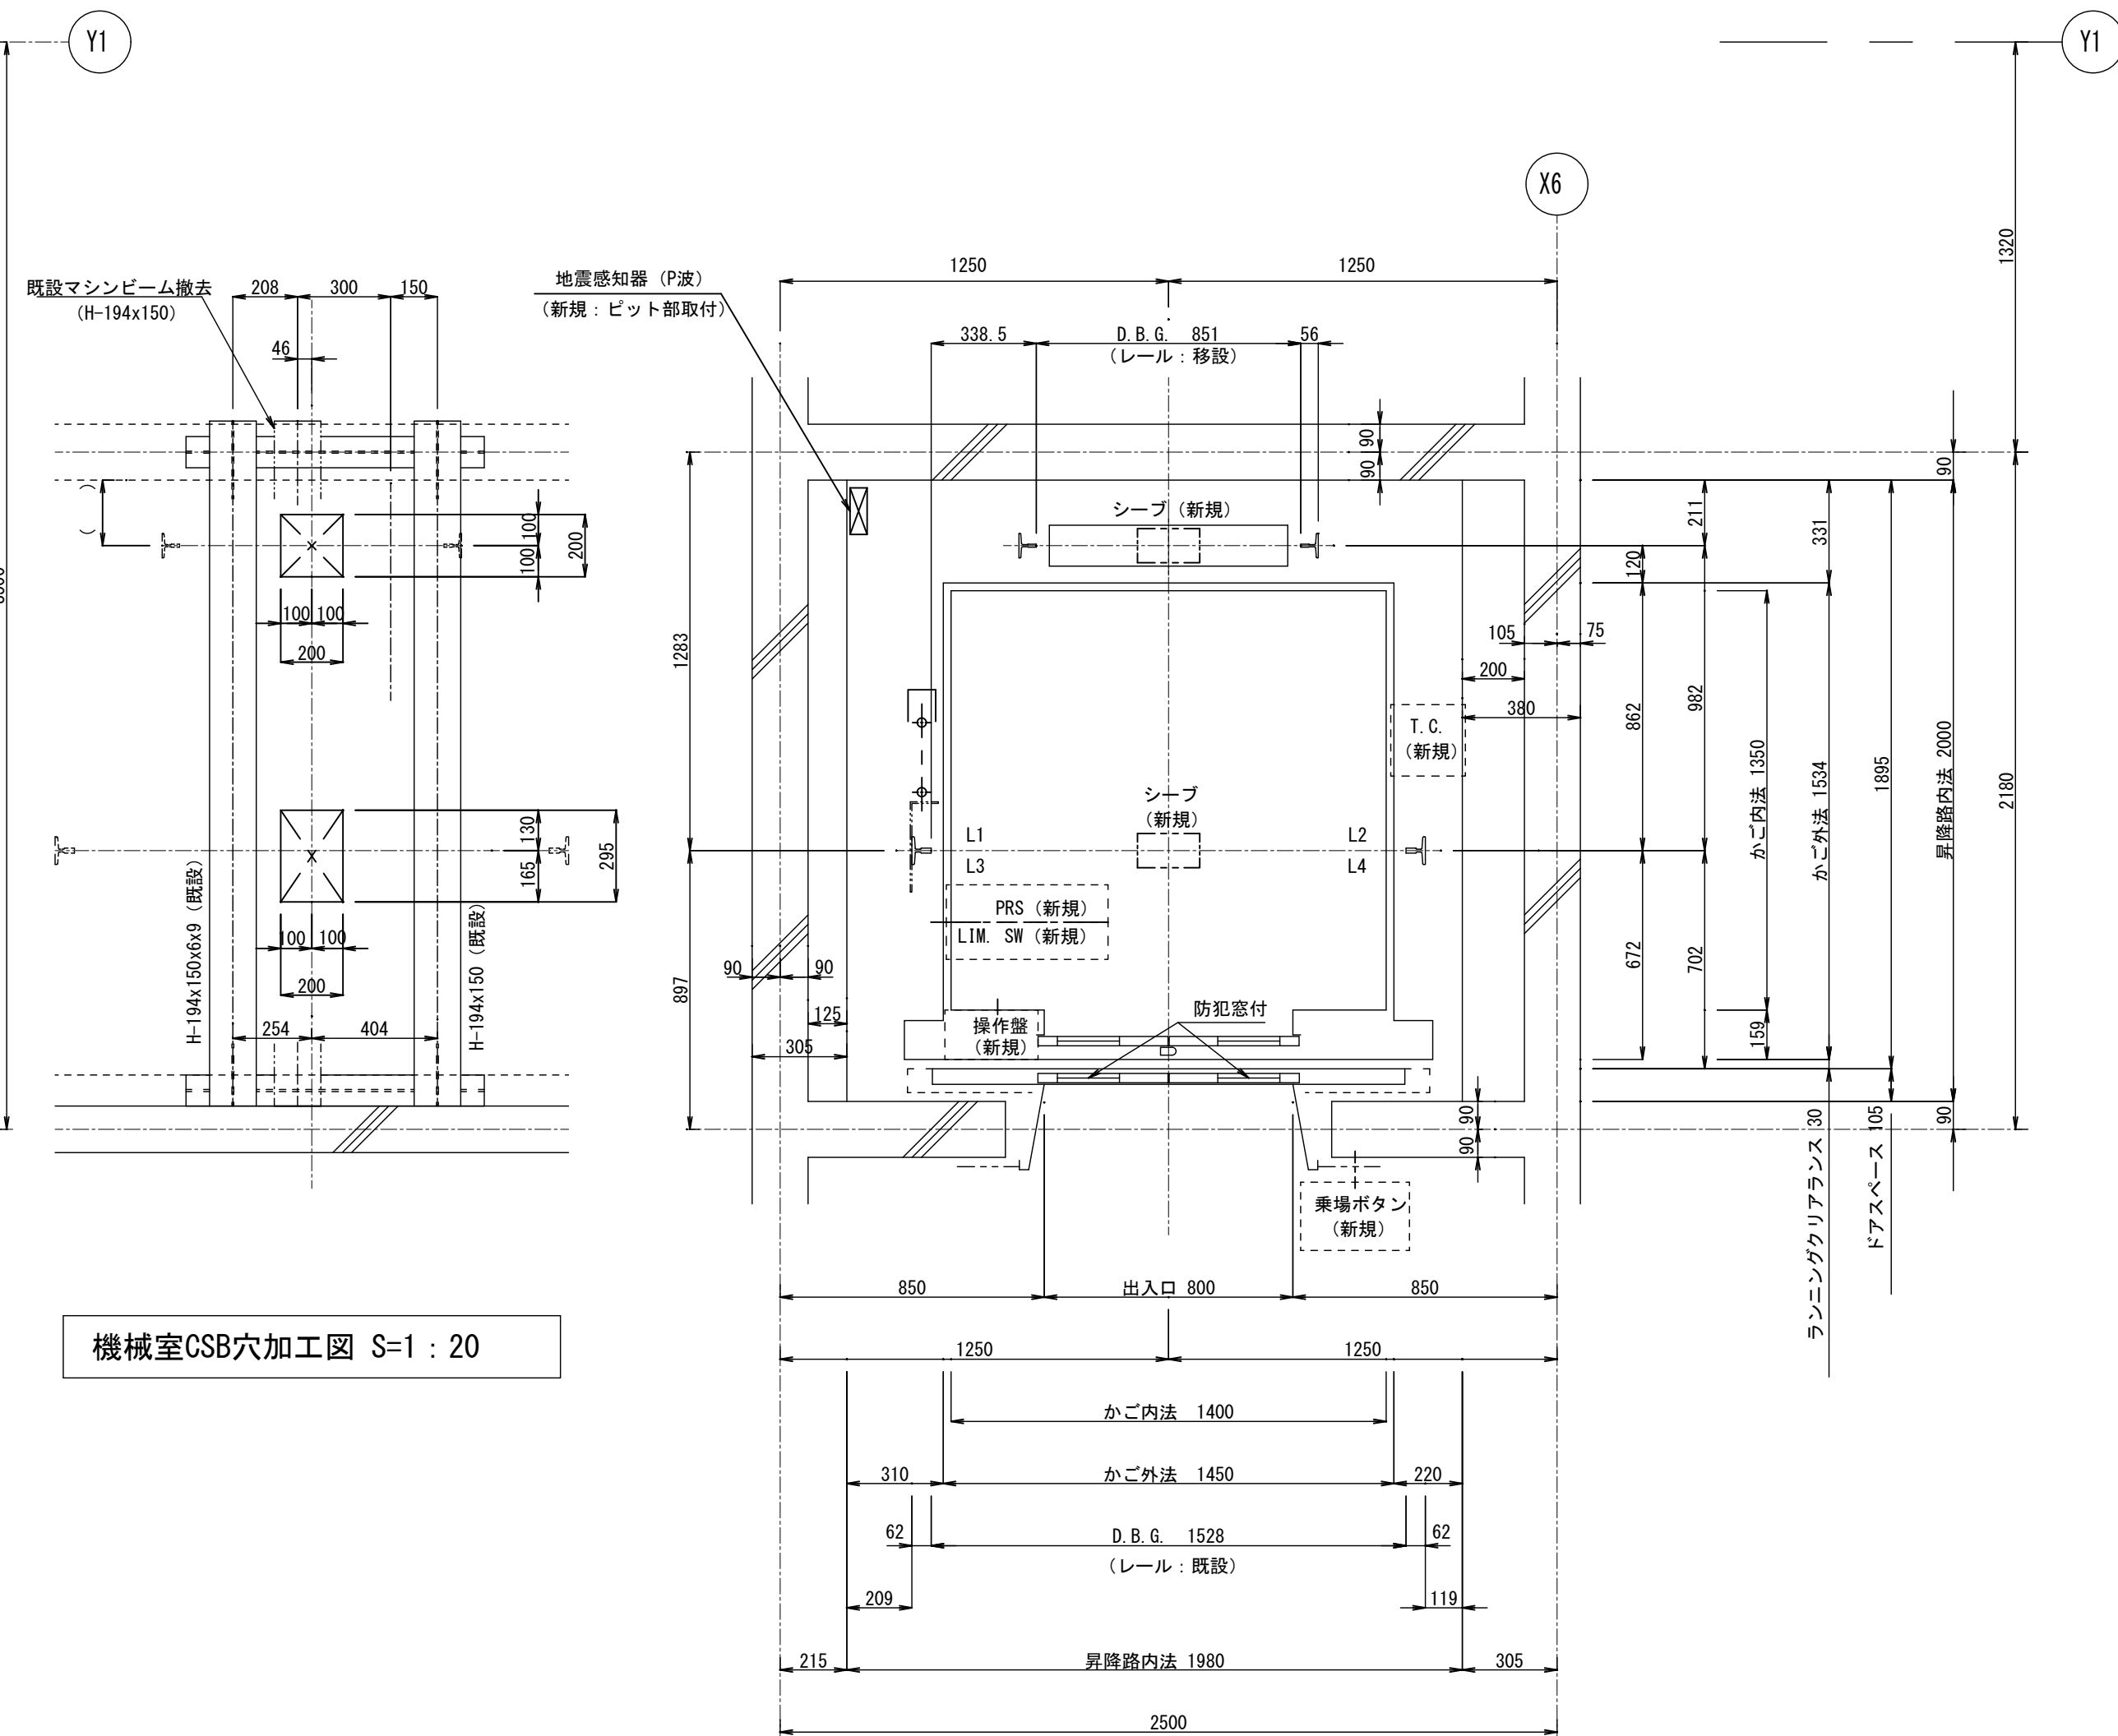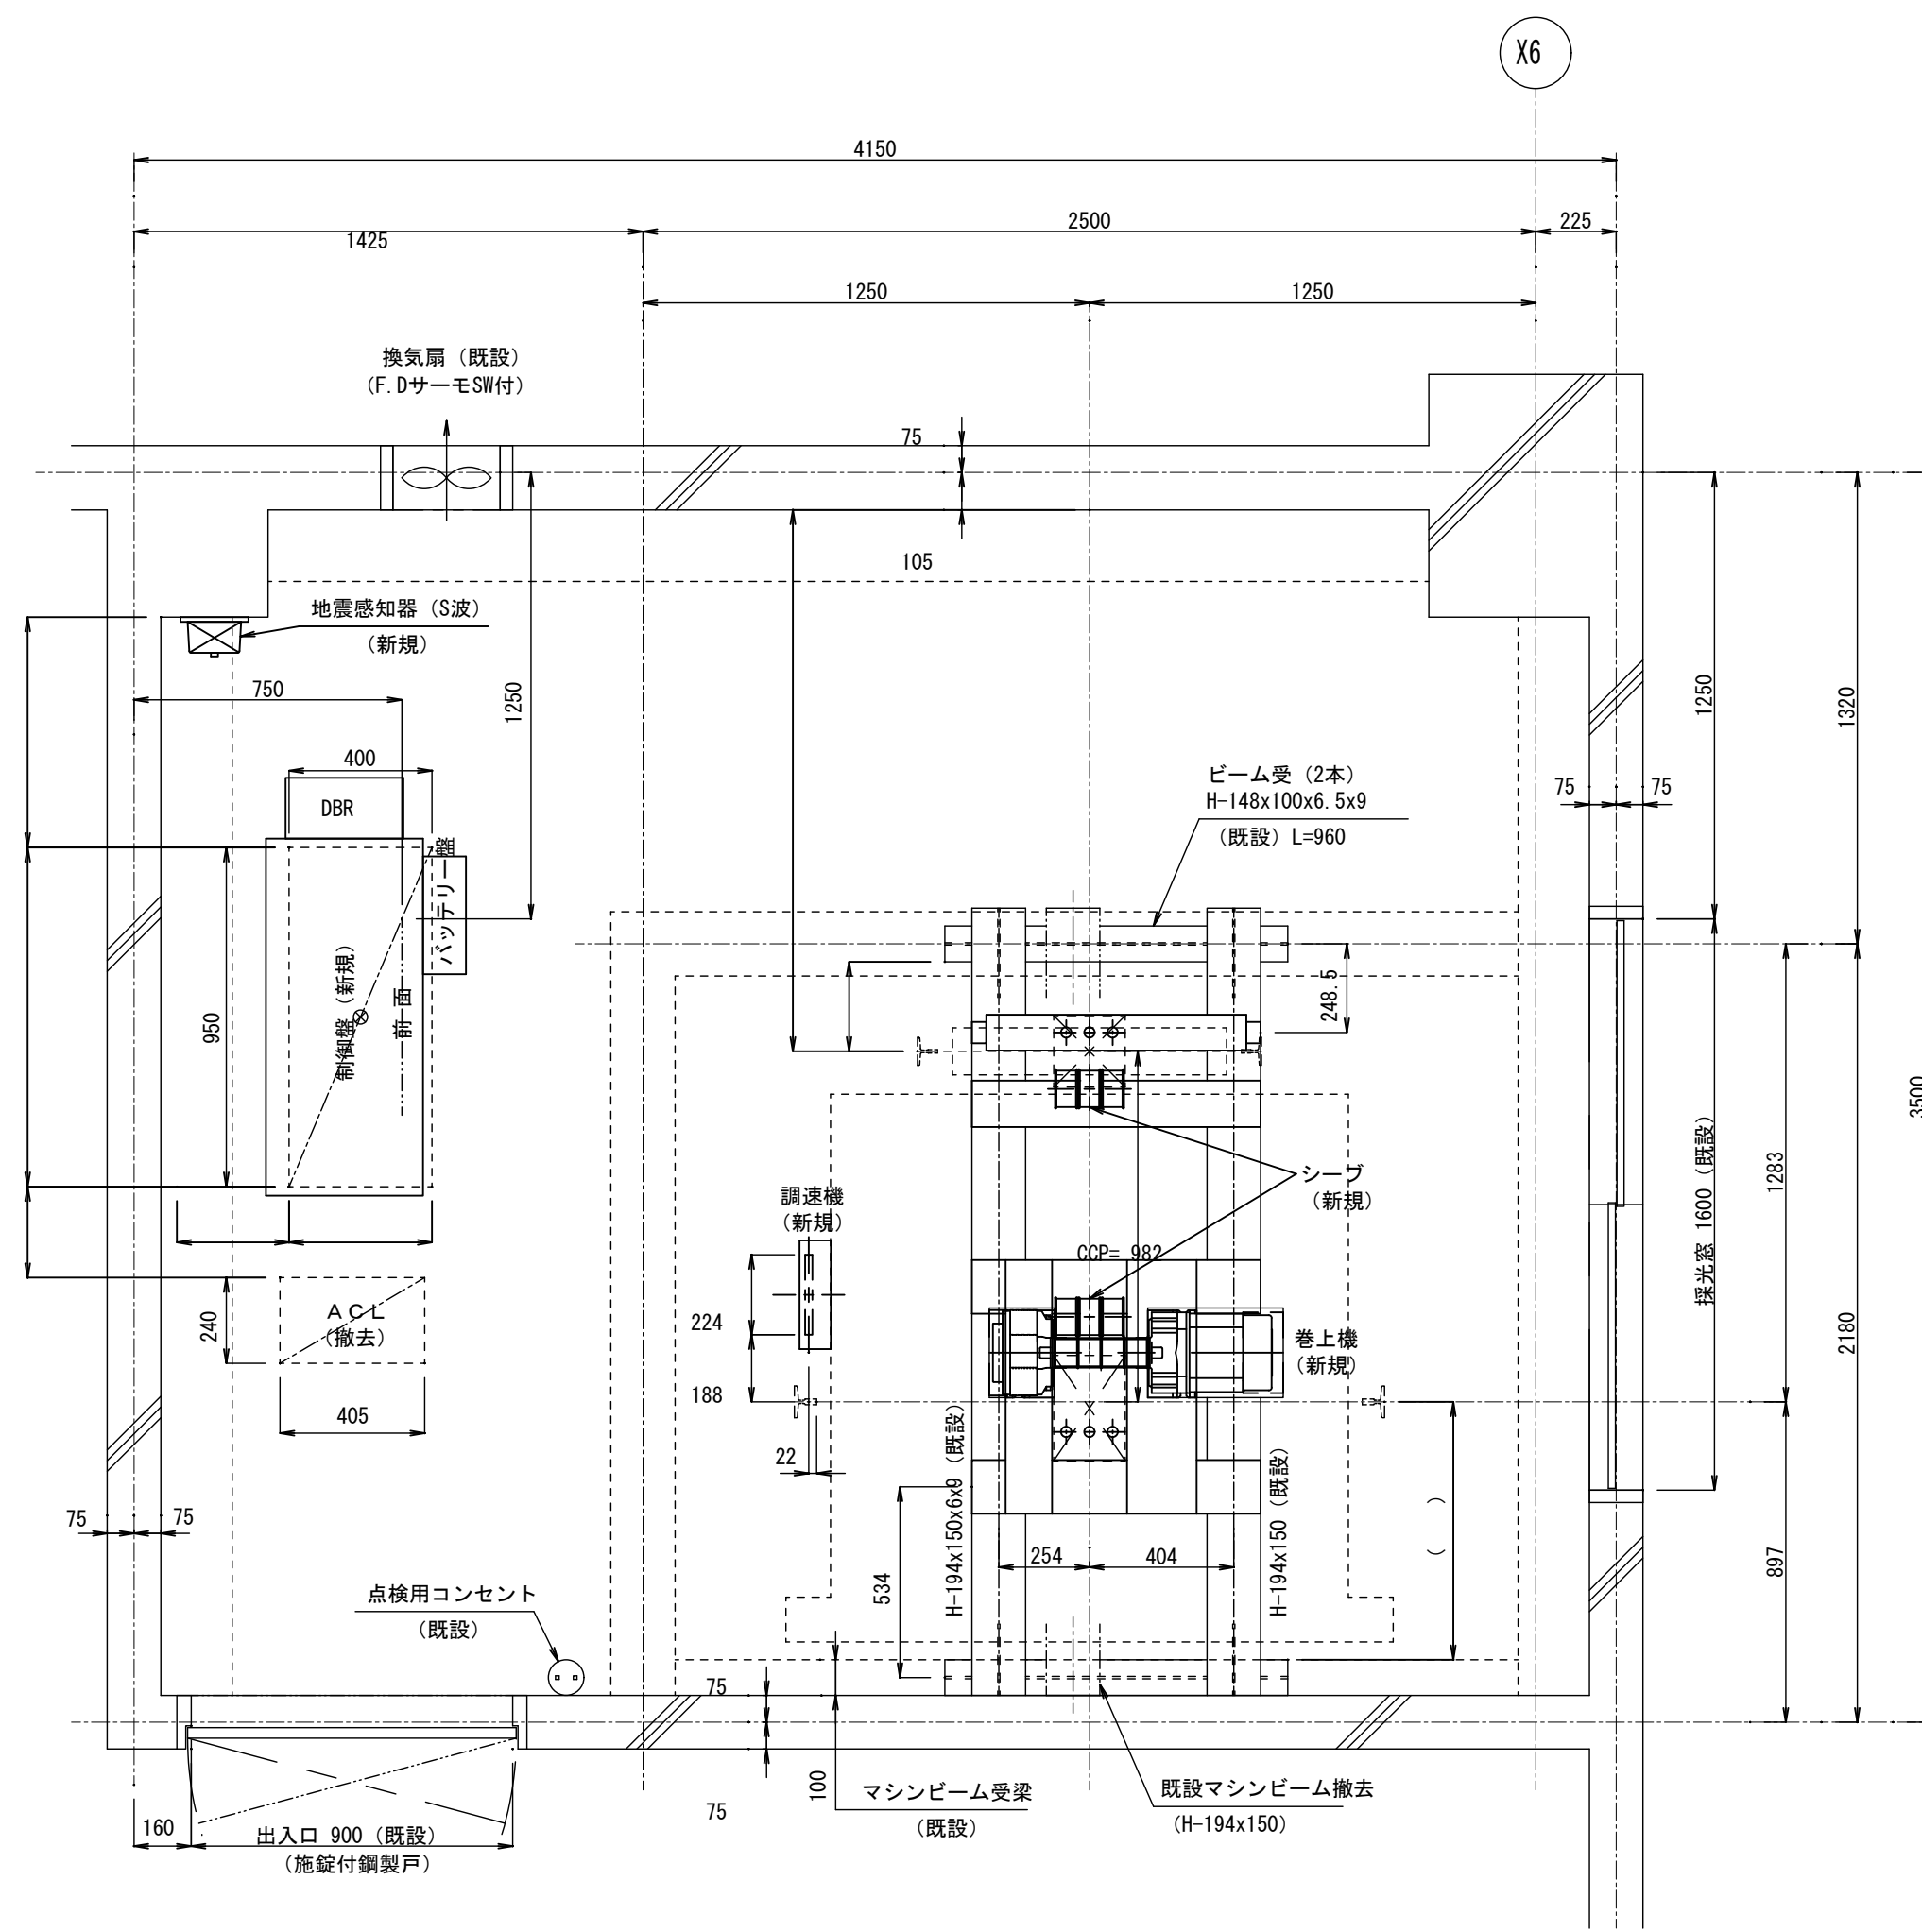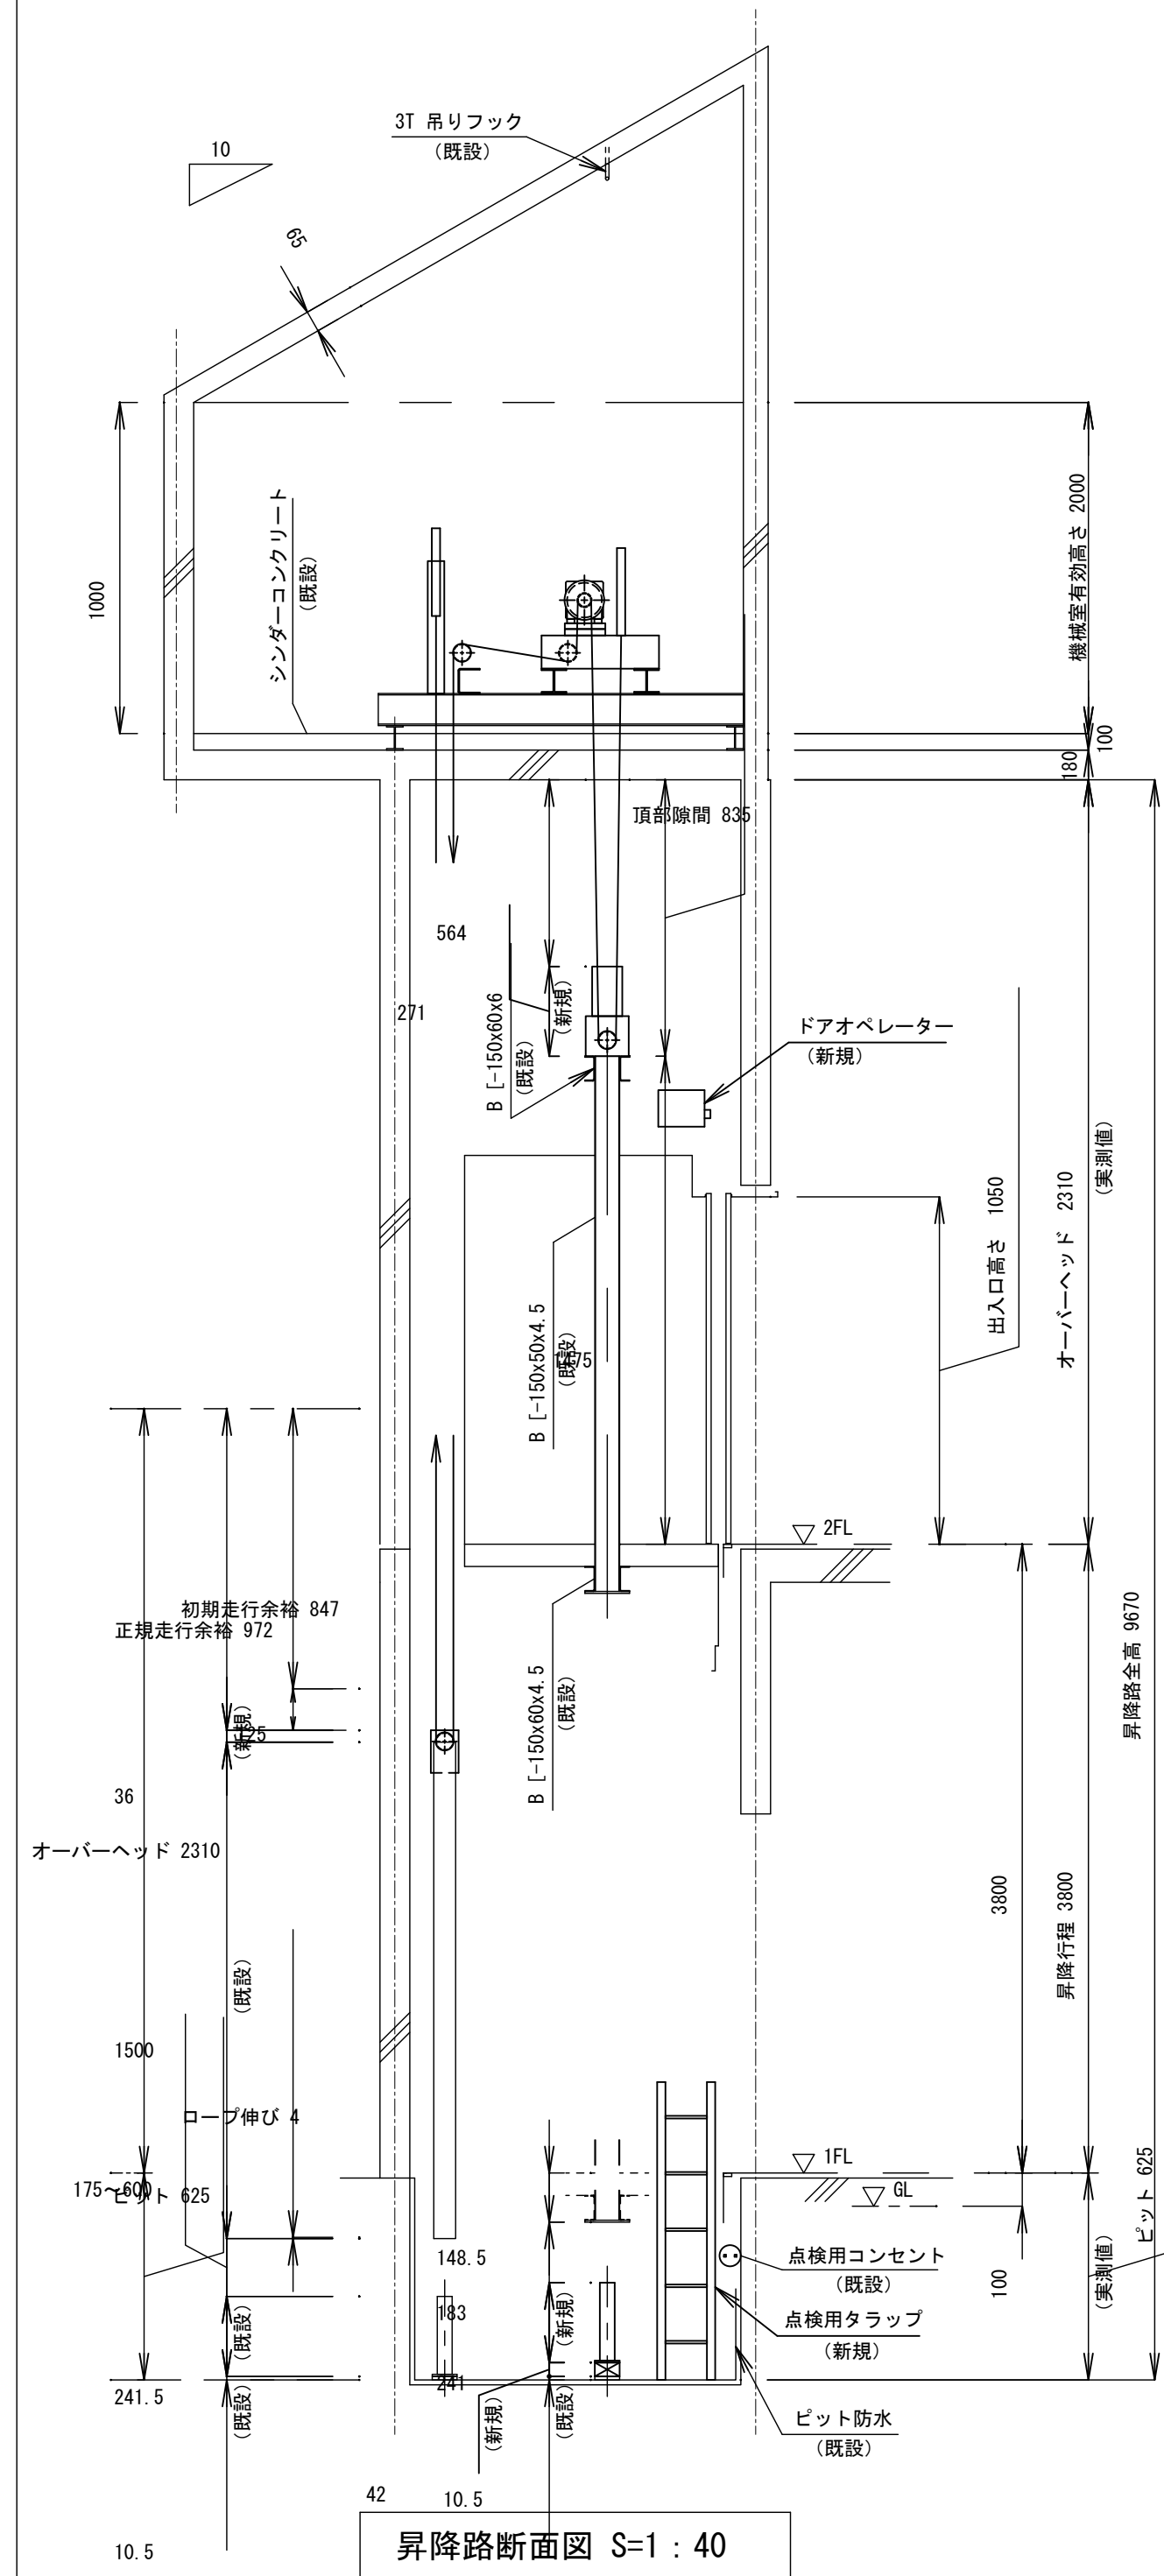

エレベーター用電源設備容量		(1台1回線)	
1. 動力用電源 3φ3W 210V 60Hz	(トランス容量 4.3 kVA)		
電線 22 mm ² × 3	アース線 (D種)	mm ²	
最大電線長さ	※ m以内とする	MCCB 容量 3P	mm
2. 照明用電源 1φ 100V 1 kVA			
※ 電源電圧の変動率は(エレベータ受電機)に於て±5%以内としてください。			
※ 漏電ブレーカー(ELCB)は、インバーター適用品を使用してください。 (ELCB仕様：感度電流 100 mA、動作時間 0.5秒以内)			
昇降機内の機器平均発熱量は、		900 W	(1台分)
(所要換気量は、		400 m ³ /h	

[illegible]

エ レ ベ ー タ ー 仕 様		
基 本 仕 様	用 途	乗 用（車いす用）
	制 御 方 式	可変電圧可変周波数制御方式（回生ドライブ付） ※PWMコンバーター（自動三相ブリッジ）
	操 作 方 式	方向性乗合全自動方式
	積 載 量	750 kg（ 11 名）
	速 度	45 m/min
	電 動 機	AC 3.5 kW
	戸 の 形 式	2枚開引き戸
	主 索	13.3 x W30 x 3本（2：1）
	停 止 節 節	2 階（ 1 ～ 2 階 ）
基 本 仕 様	昇 降 行 程	3800 mm
	か ご 内 法	開口 1400 x 奥行 1350 mm
	出 入 口	幅 800 x 高さ 2100 mm

既設コンクリート強度：() N/mm² (コンクリート種類：普通)

(建物竣工：1987年 4月)

機械室CSB穴加工図 S=1 : 20



既設 可変電圧可変周波数制御 機種を
新規 可変電圧可変周波数制御 機種 に改修致します。
但し、巻上機・制御盤・信号装置・オペレーター・ガバナ－
バックアップ（かご劇）等 のみ 新規取替とします。

1号機



※上記以外は、既存品を利用致します






1号機

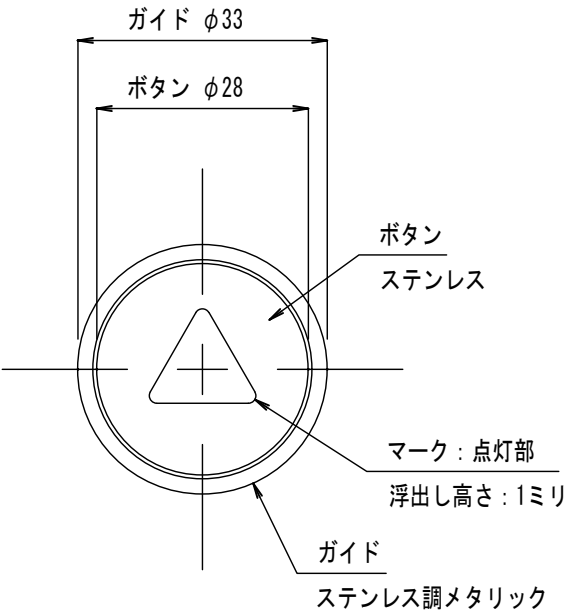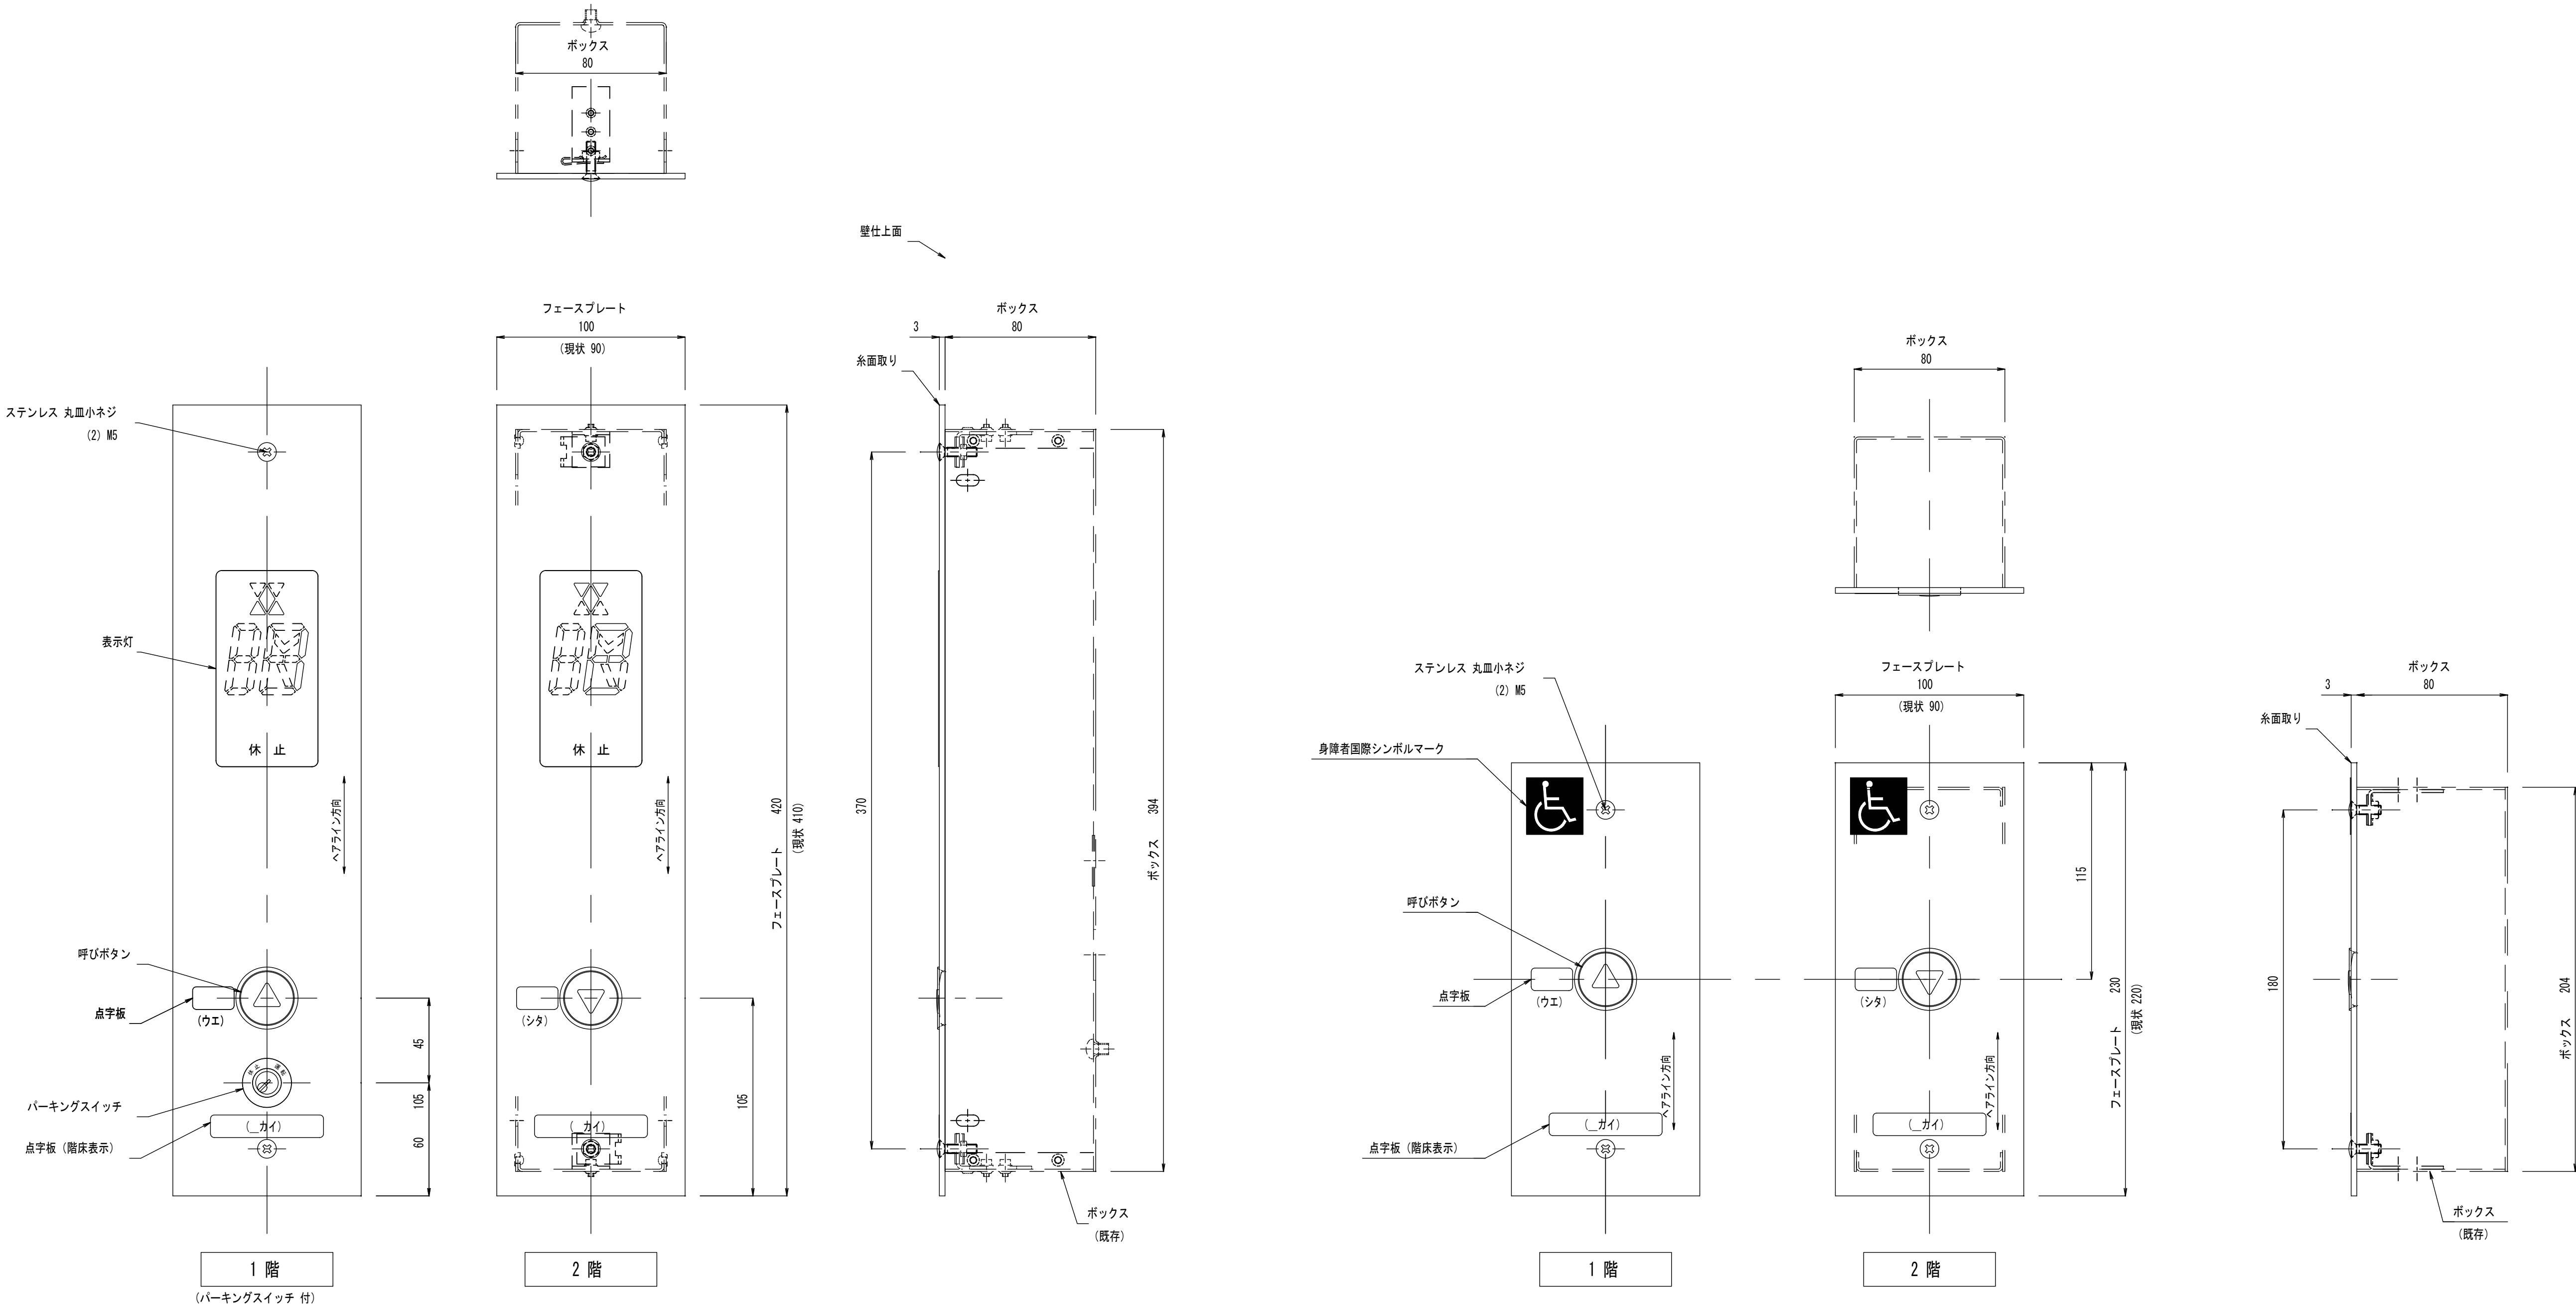

ボタン 詳細 (S=1 : 1)

仕様要項	
名称	仕様・備考
フェースプレート	〔材質〕ステンレス 〔仕上〕ヘアライン
表示灯	ガラス: 〔材質〕スモーク アクリル 階床表示灯: 〔点灯色〕オレンジ * 10セグメント デジタル式 方向表示灯: 〔点灯色〕オレンジ 休止表示灯: 〔点灯色〕レッド
呼びボタン	マイクrostローク式 〔点灯色〕ホワイト (Gen2 TYPE)
パーキングスイッチ	キー切換式 (休止ー運転)
点字板	〔材質〕ポリカーボネート 〔仕上〕シルバークレー 〔取付〕両面接着テープ
身障者国際シンボルマーク	〔材質〕アルミニウム 〔仕様〕青色印刷 (マーク: 地色) 〔取付〕両面接着テープ


1号機

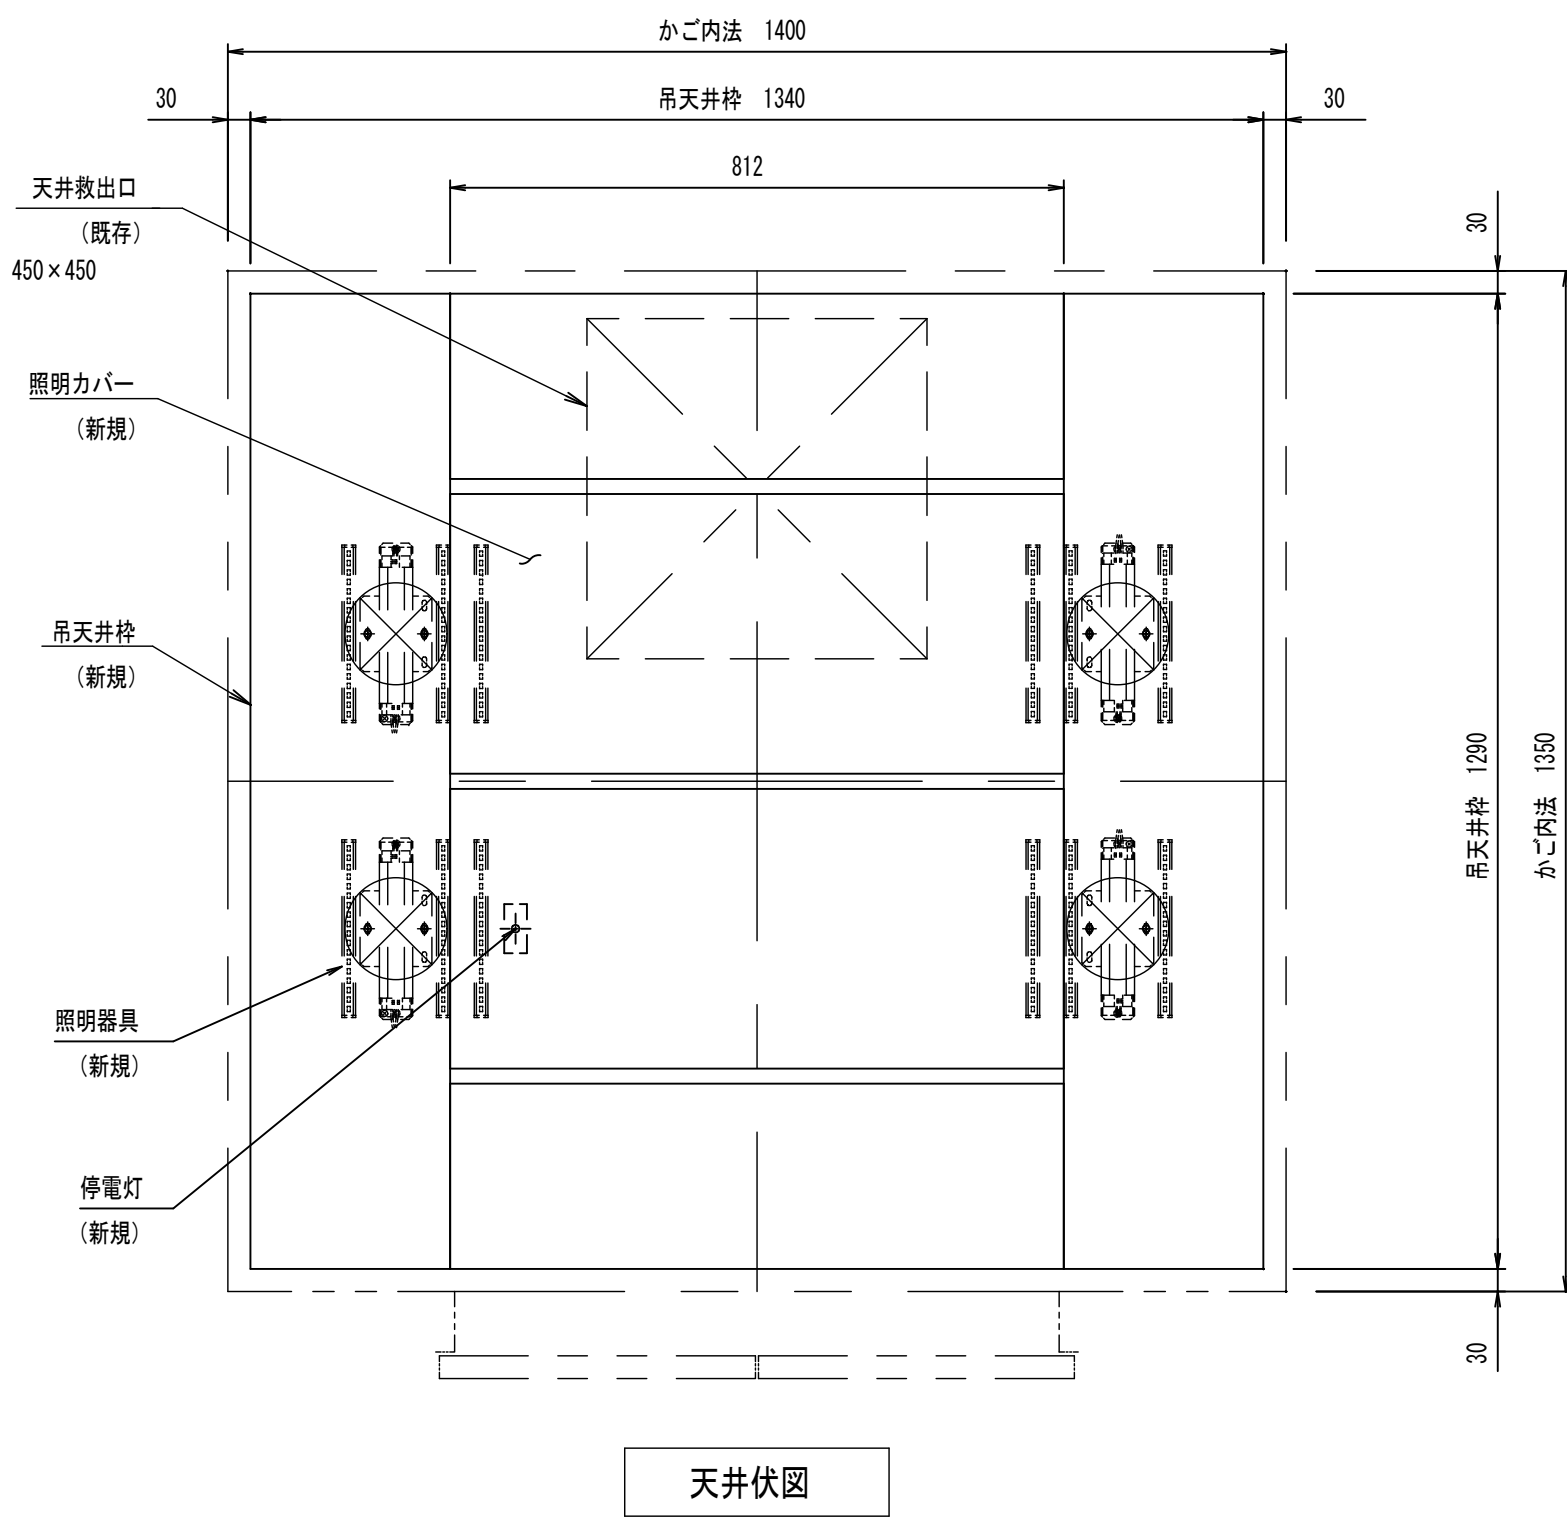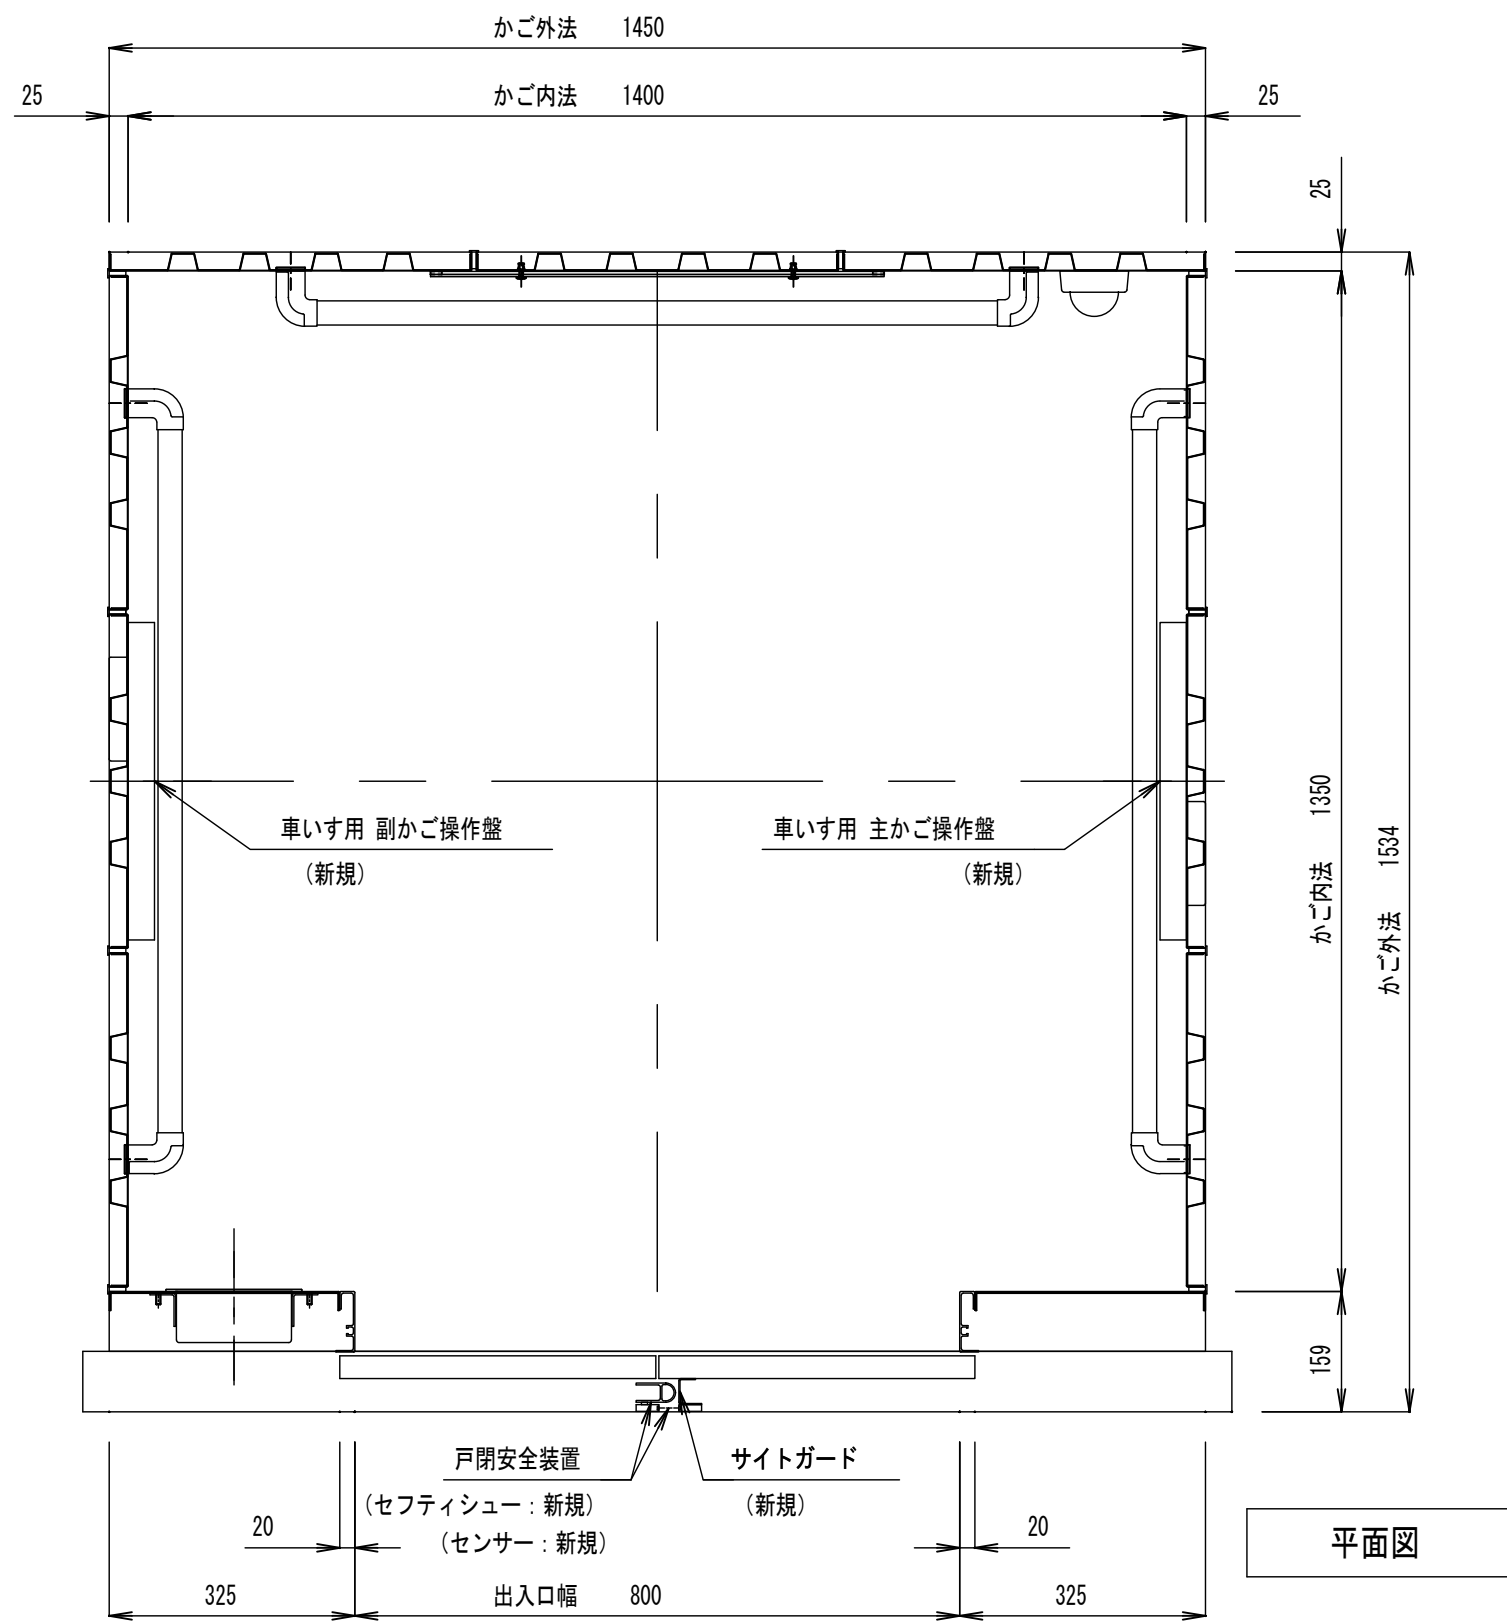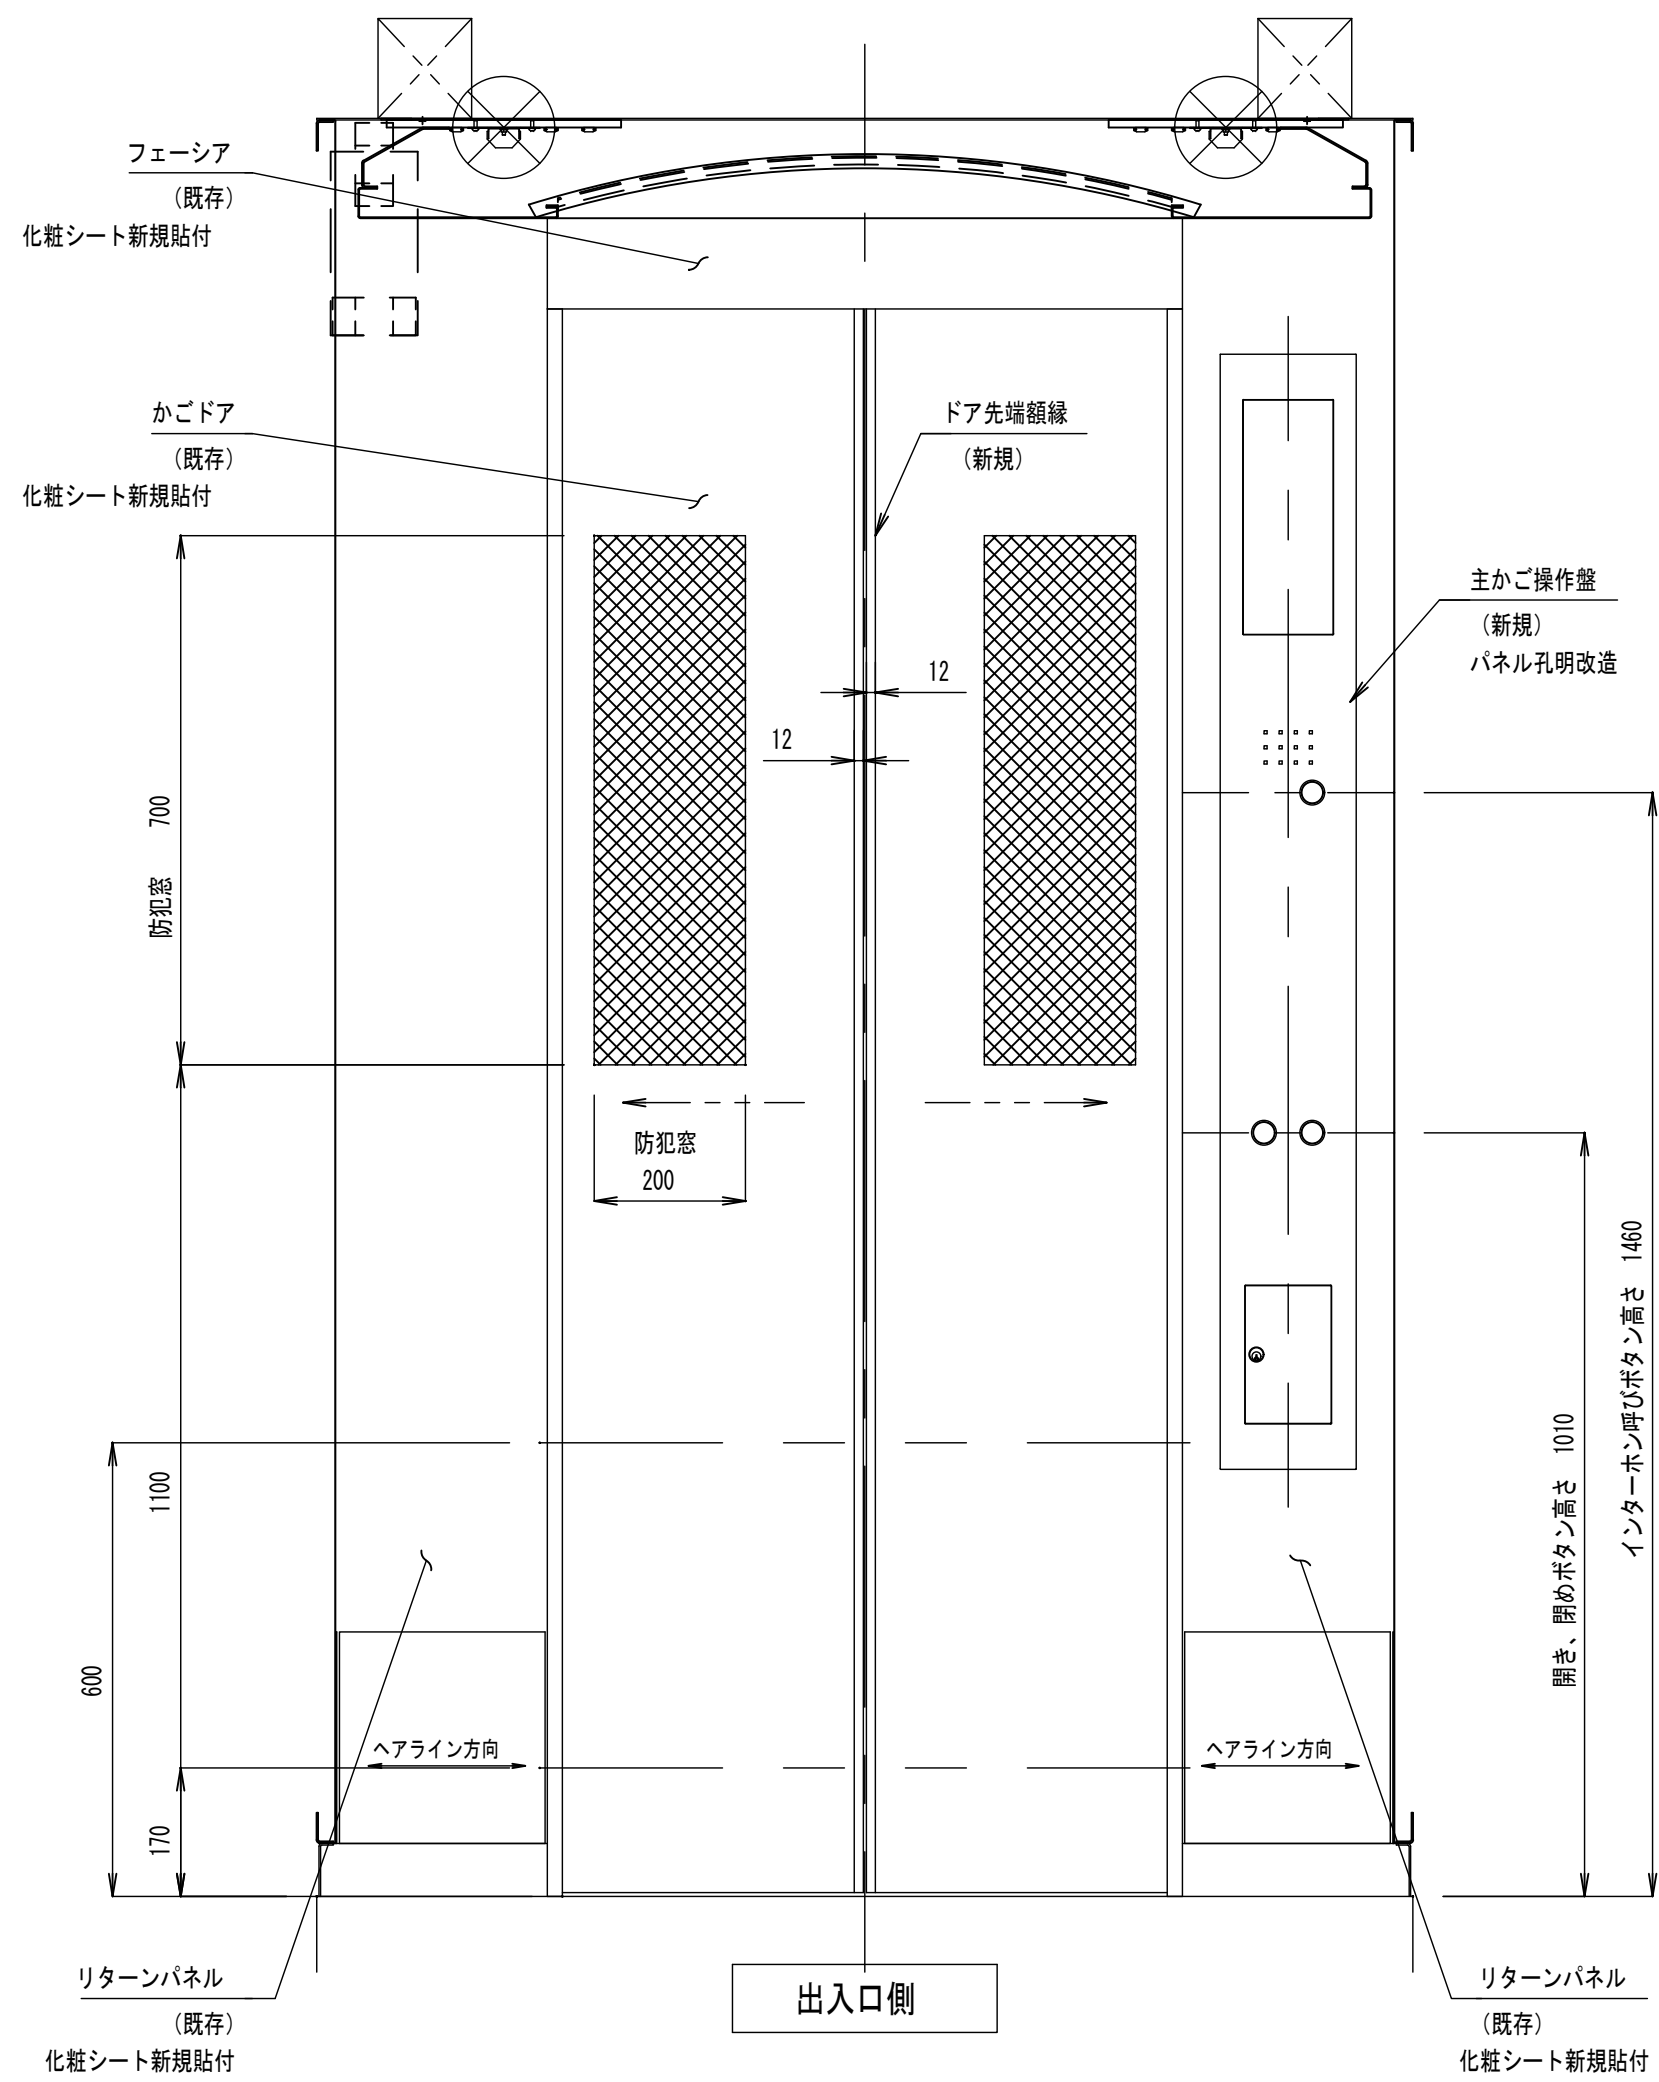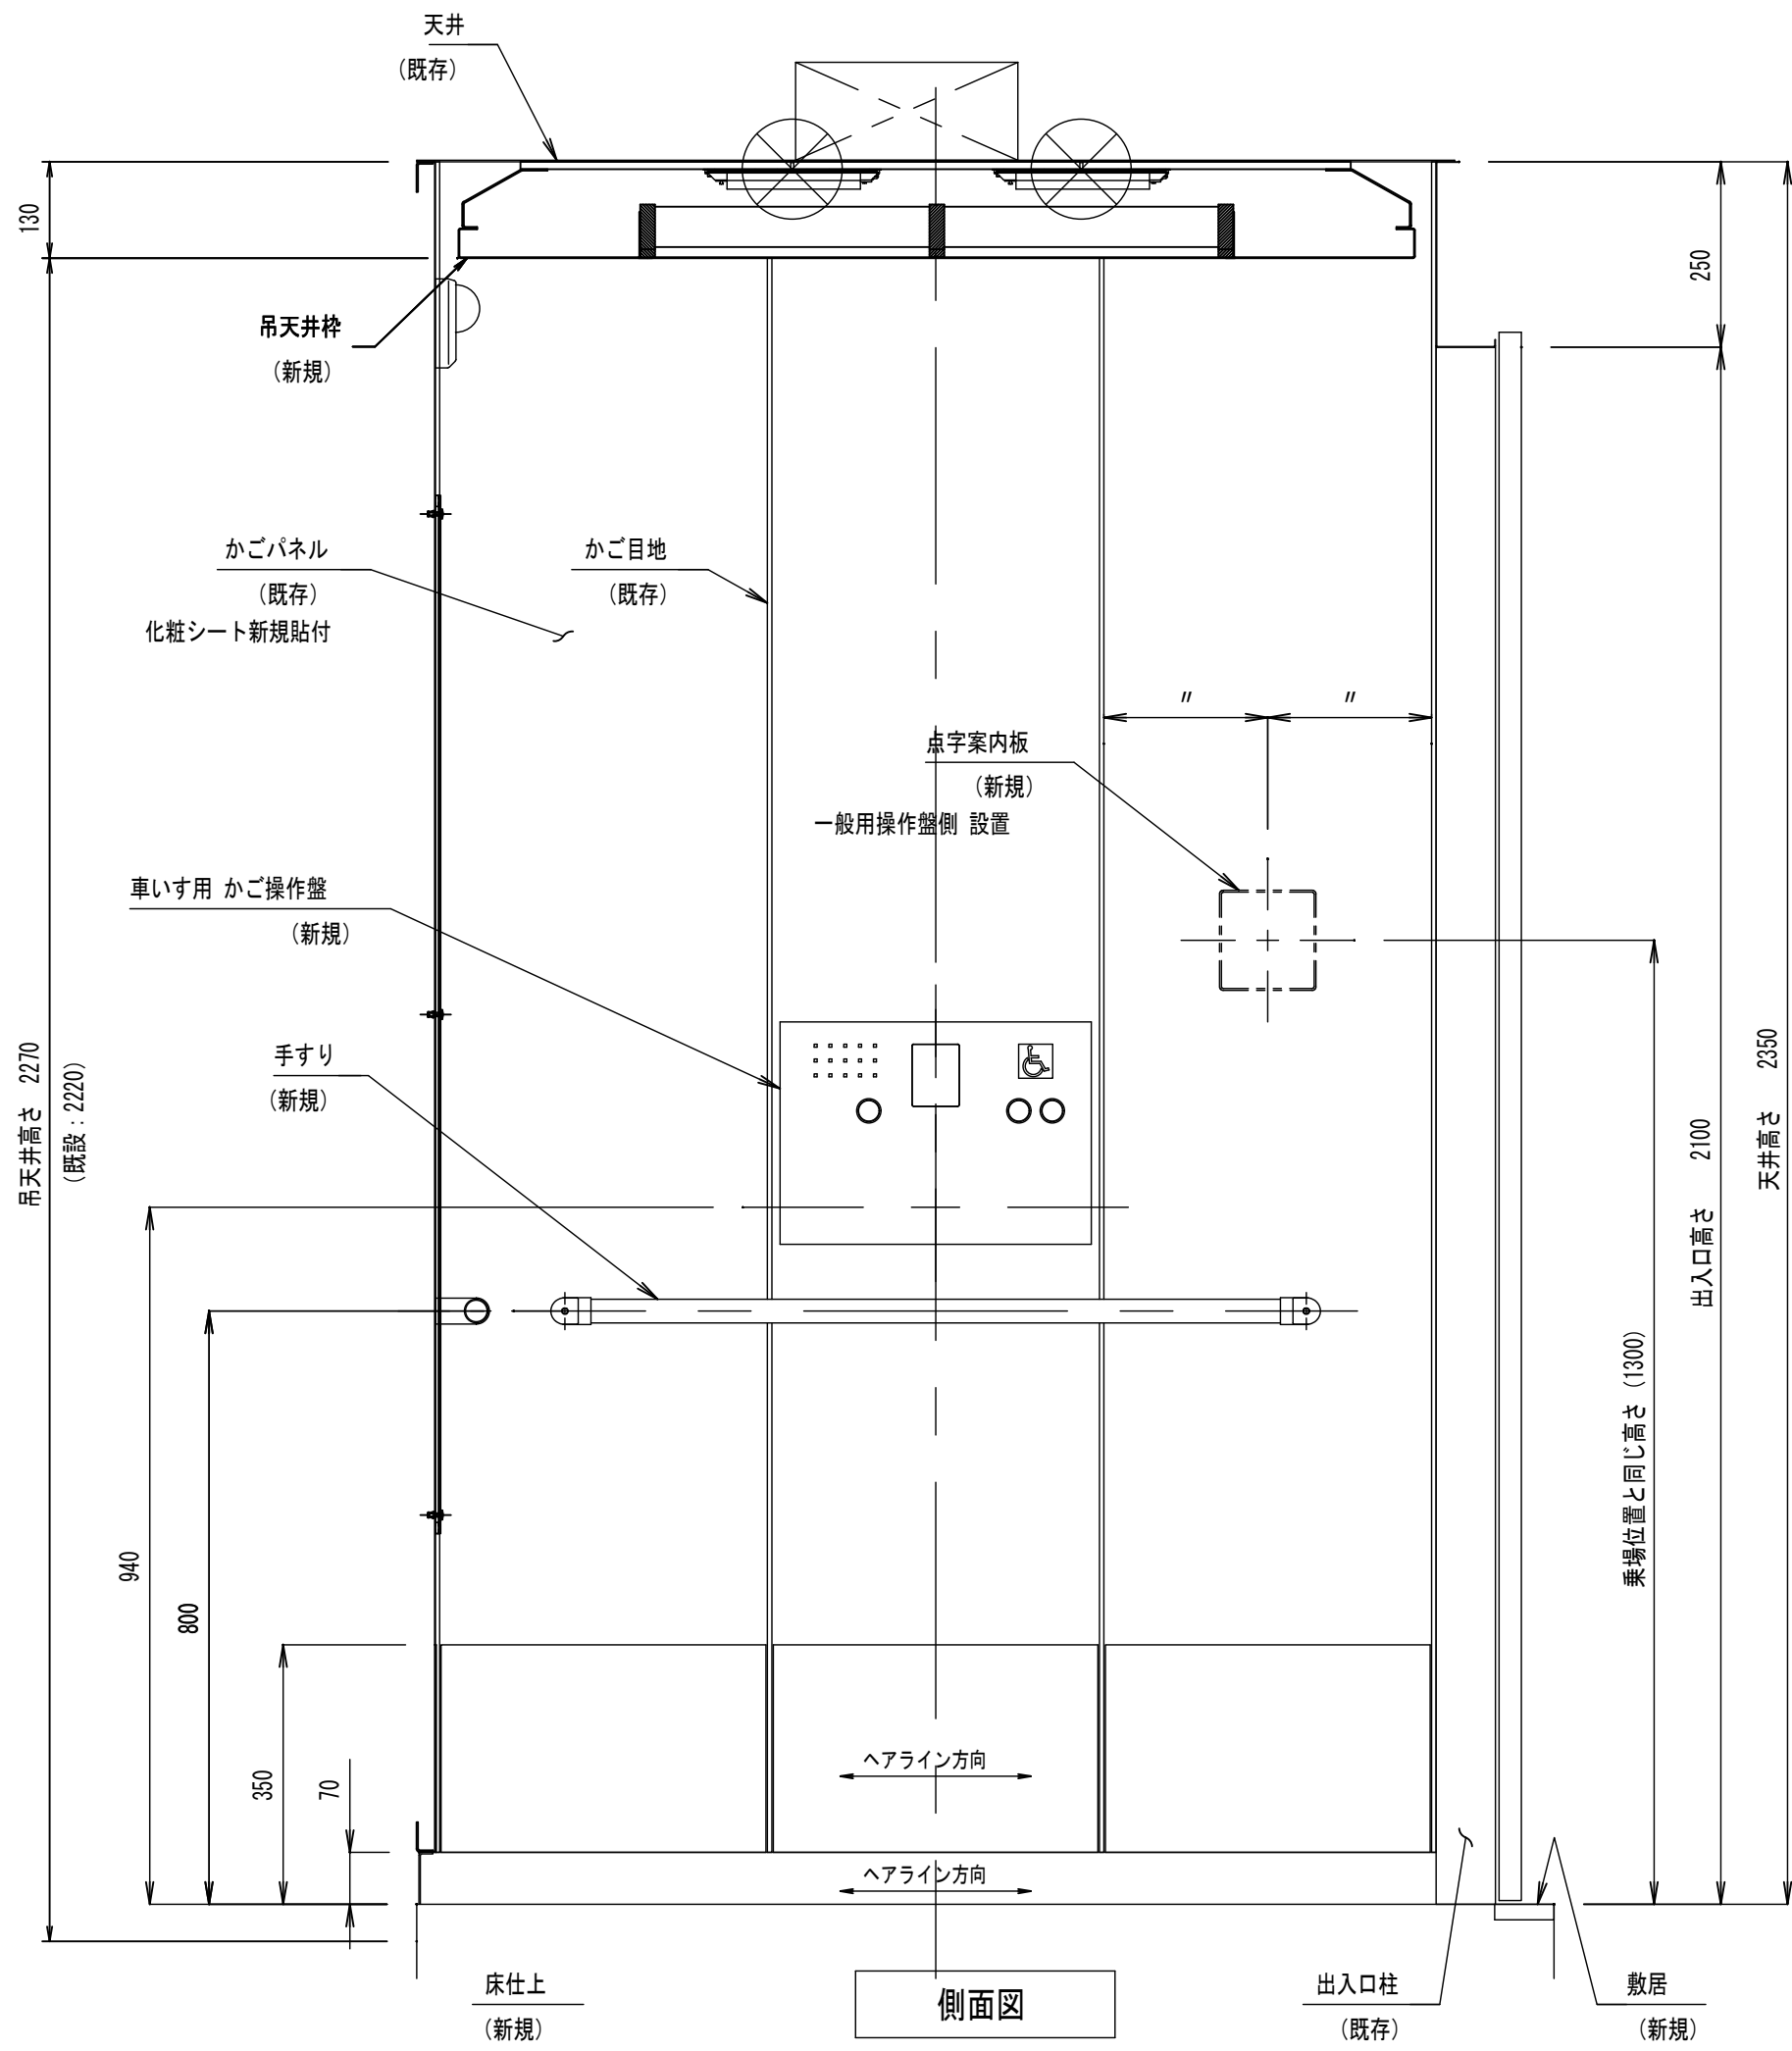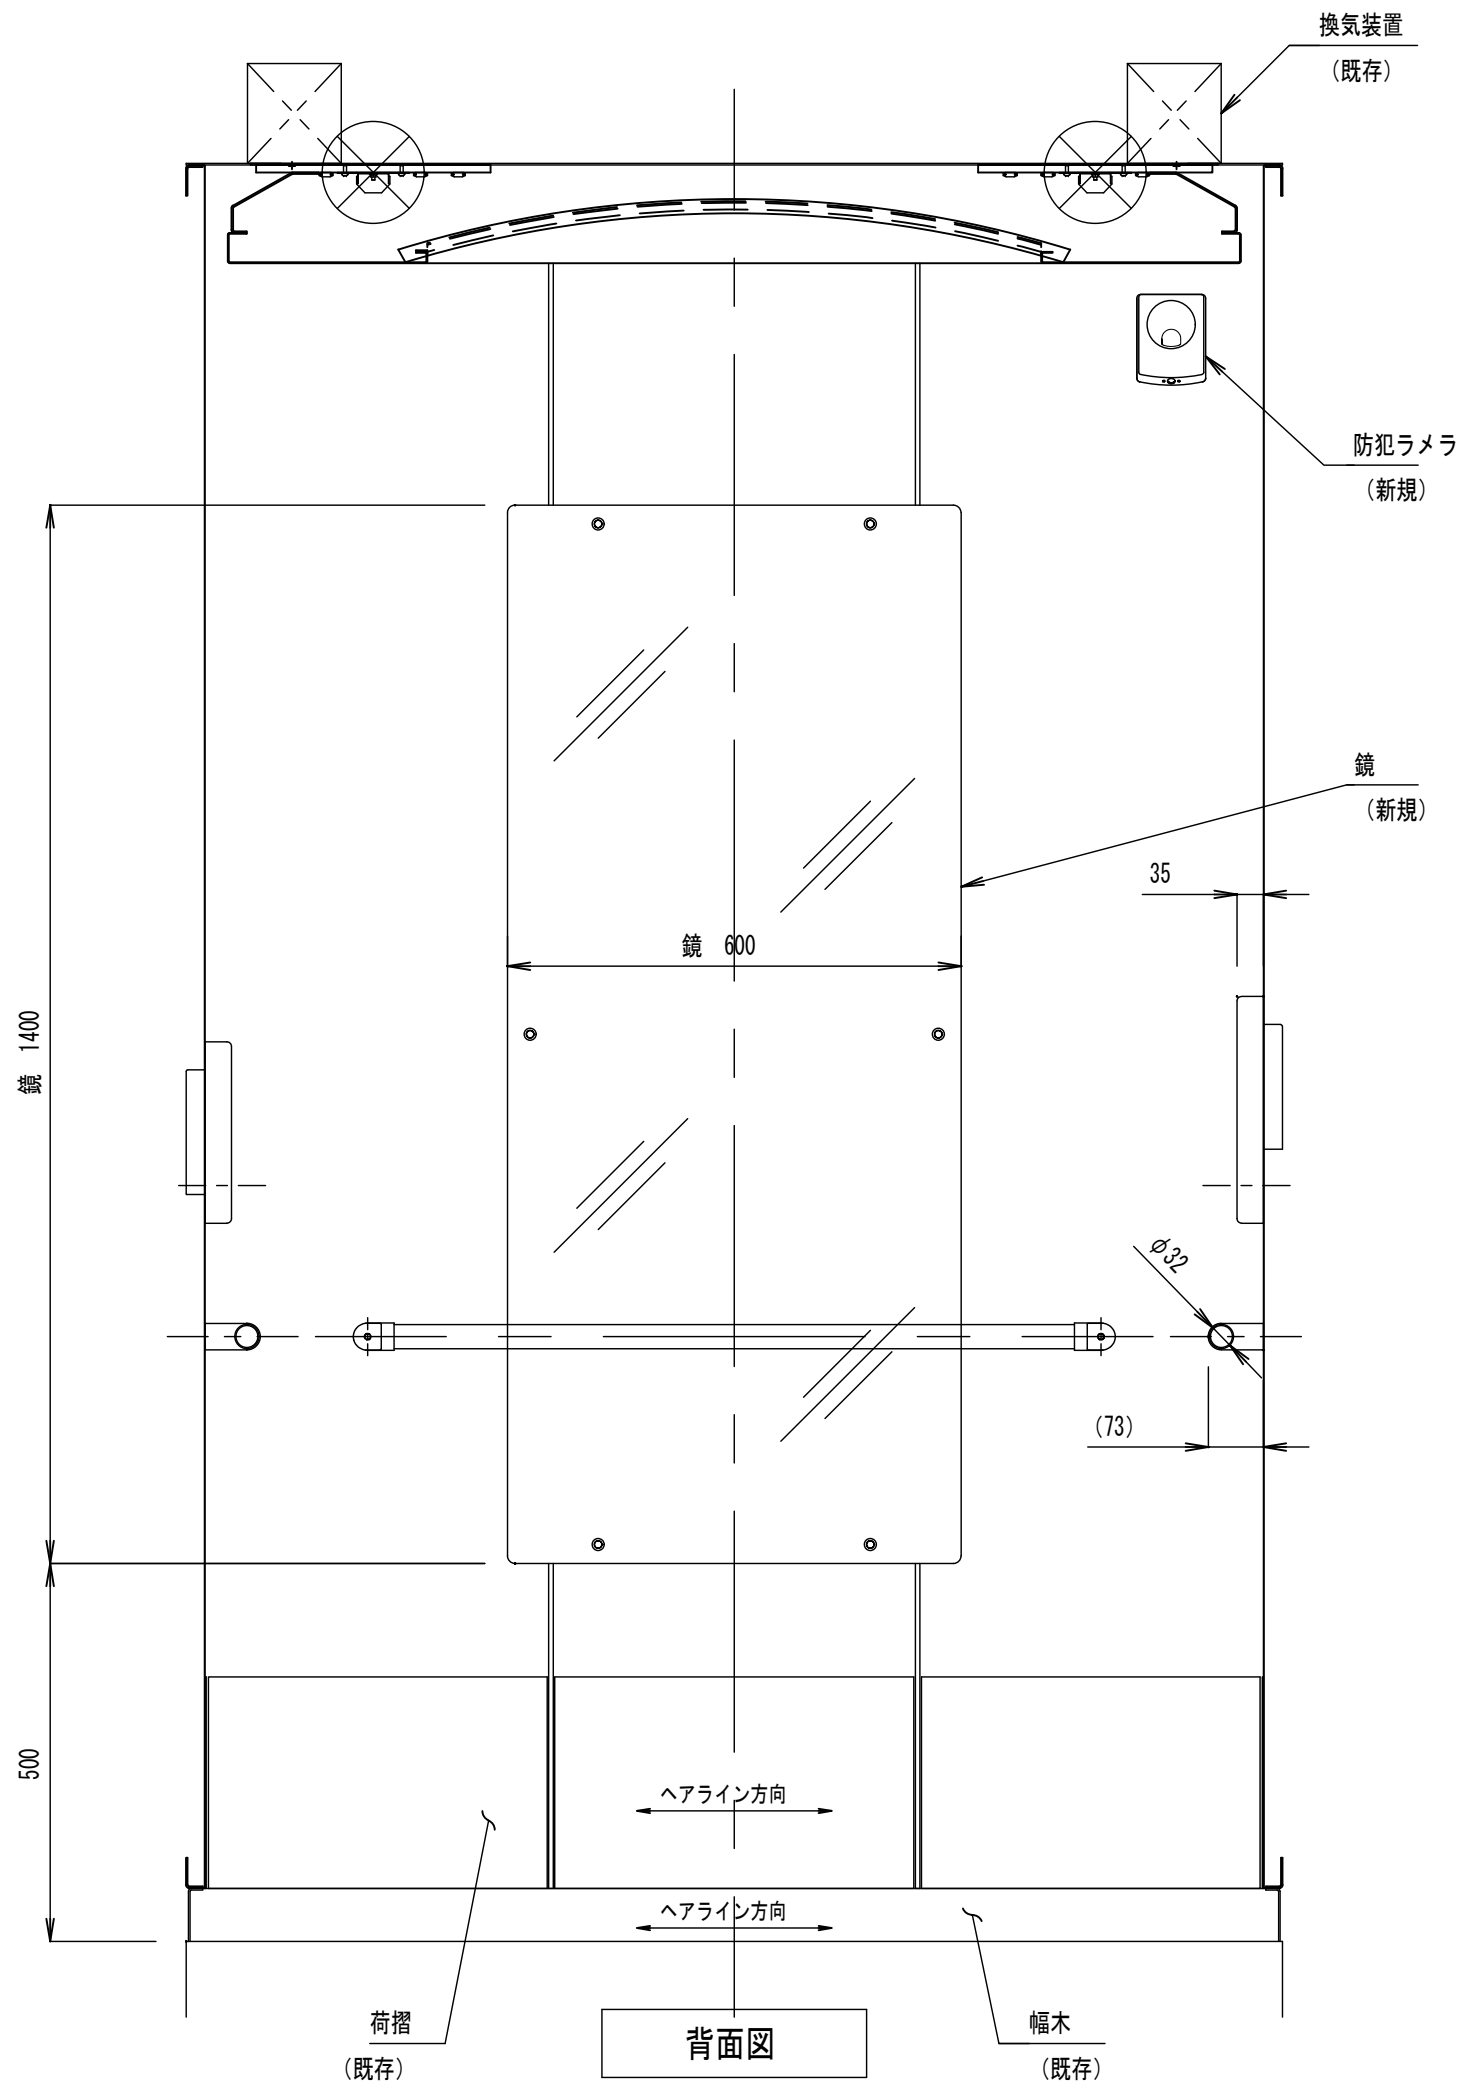

仕様要項		
名称	ー	仕様・備考
天井照明	新規	(DES. 【TIARA】) 吊天井枠: [材質] 合成樹脂化粧鋼板 (仕上) ホワイテ 照明カバー: 乳白色アクリルドーム *樹脂製目地 (色: グレー) 付 照明器具: ライン形LED×4ユニット 停電灯: LEDタイプ DC12V-4.2W×1灯
戸閉安全装置	新規	多光軸赤外線ドアセンサー【MDS】 *機械式セフティシュア: 新規
サイトガード		[材質] ステンレス (仕上) ヘアライン
手すり	新規	中央部: [材質] φ32ミリ ステンレスパイプ (仕上) ヘアライン 両端部: [材質] 亜鉛ダイキャスト (仕上) 銀色塗装
鏡	新規	[材質] ステンレス (仕上) 鏡面
床仕上	新規	[材質] 2ミリ厚 樹脂タイル
敷居	新規	[材質] 硬質アルミニウム
かごパネル	既存	化粧シート新規貼付
リターンパネル		
フェーシア		
かごドア		
出入口柱	既存	ステンレス (ヘアライン仕上) 新規巻付 *店所手配


※防犯カメラ: 新規
※かごリンクモーション: 新規
※上記以外は、既存品を利用致します

1号機

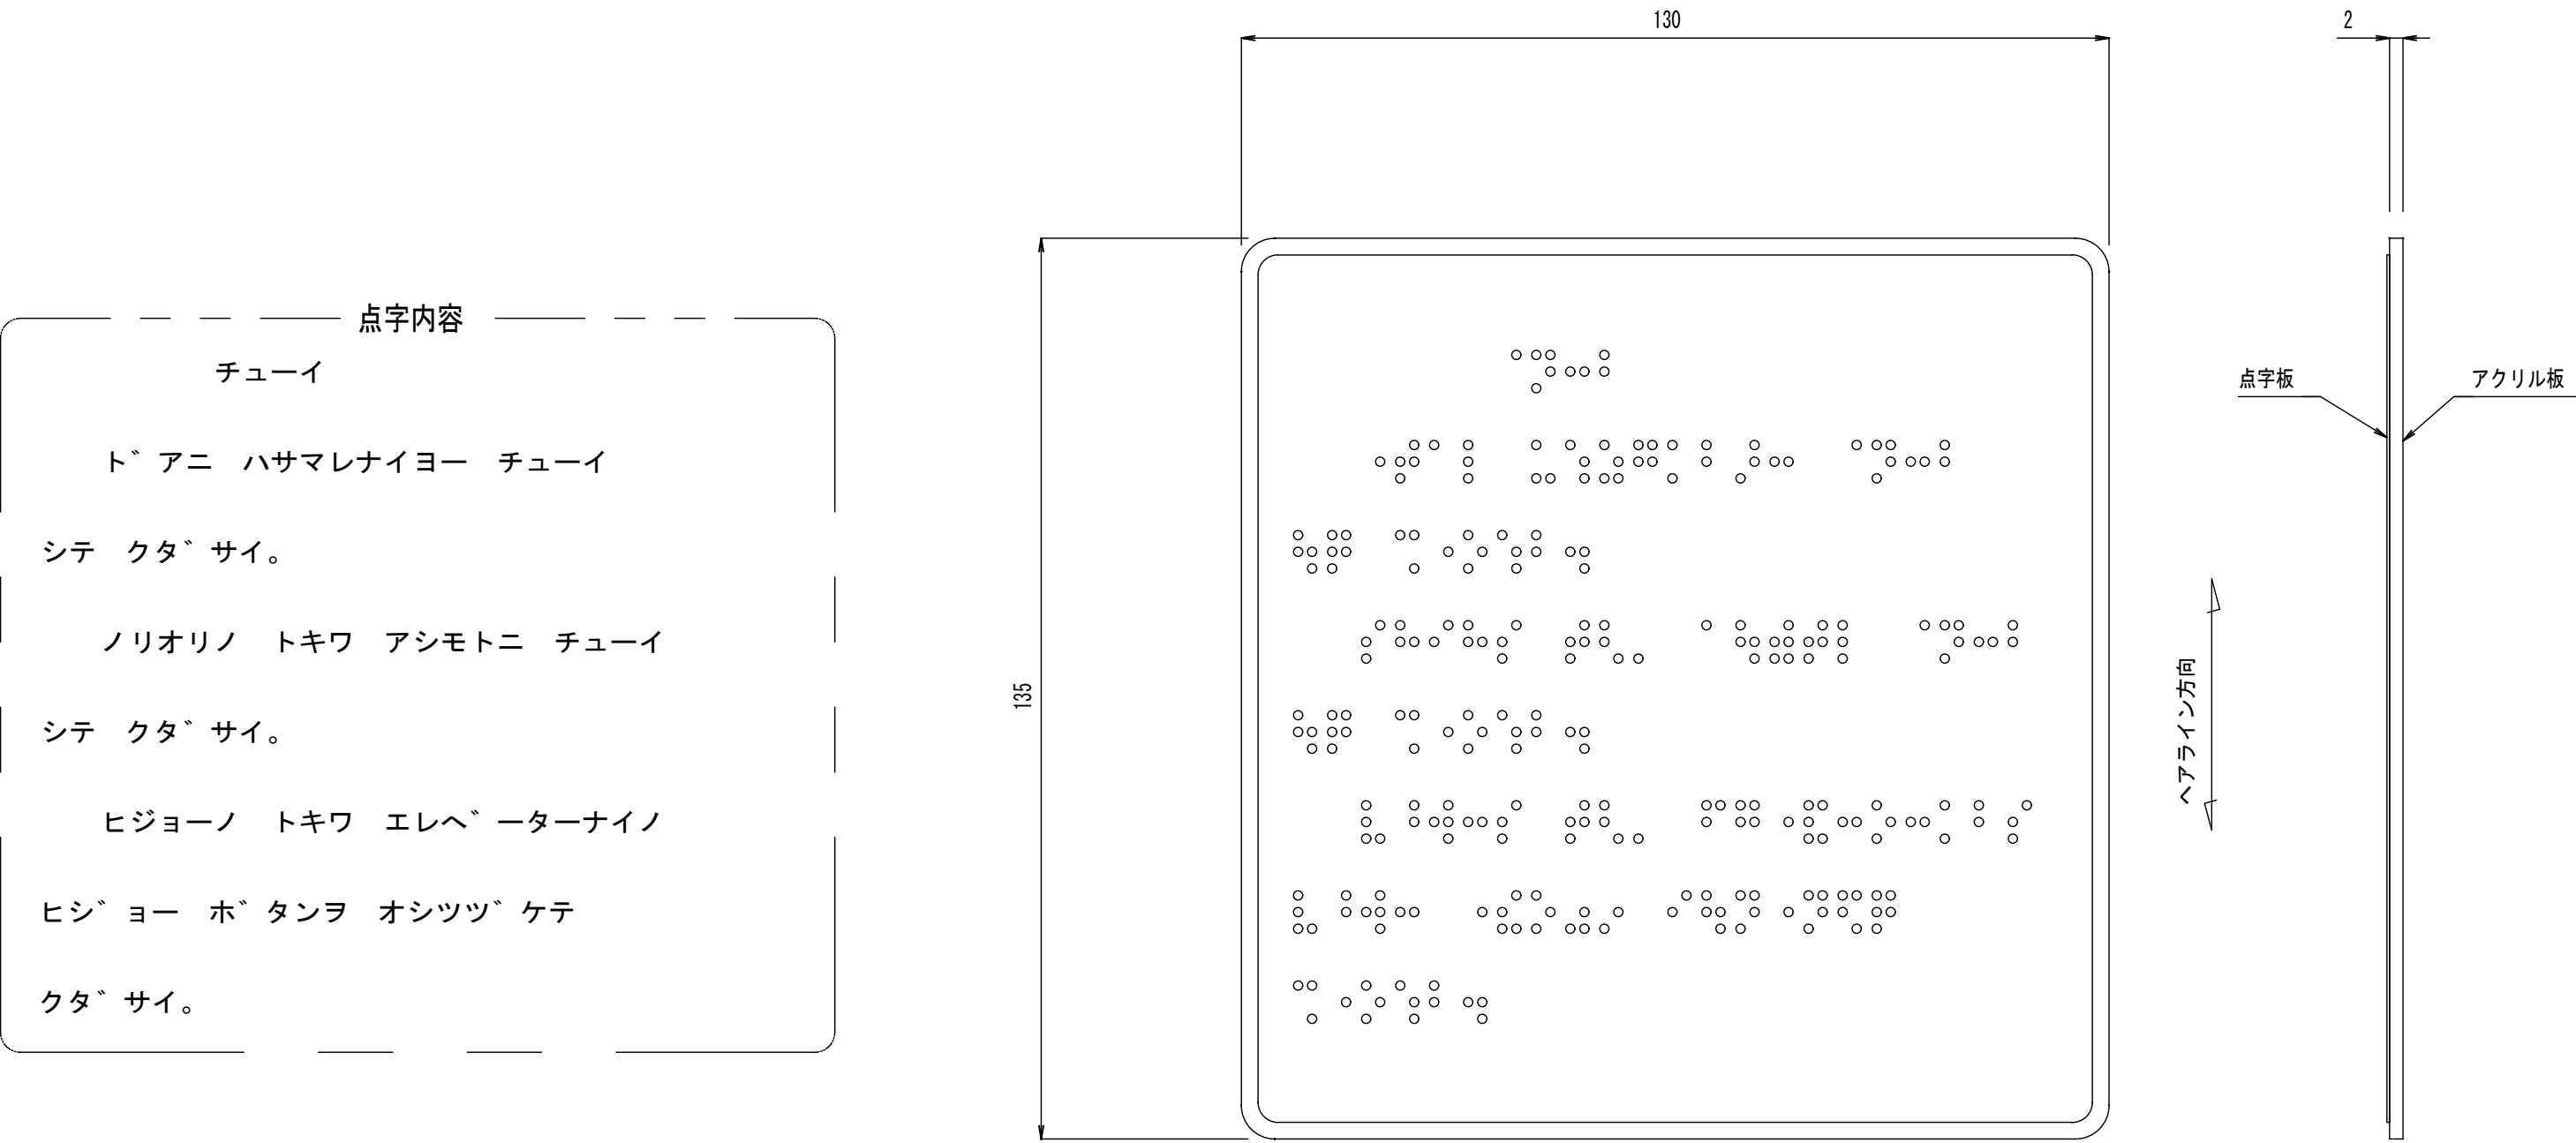

点字注意銘板


仕様要項	
名称	仕様・備考
点字銘板	材質：アルミニウム、仕上：ヘアライン 仕様：透明アクリル板（背地：銀色）に貼付け 取付：両面接着テープ 及び ビス固定
取付枚数	乗場：2枚 かご内：1枚

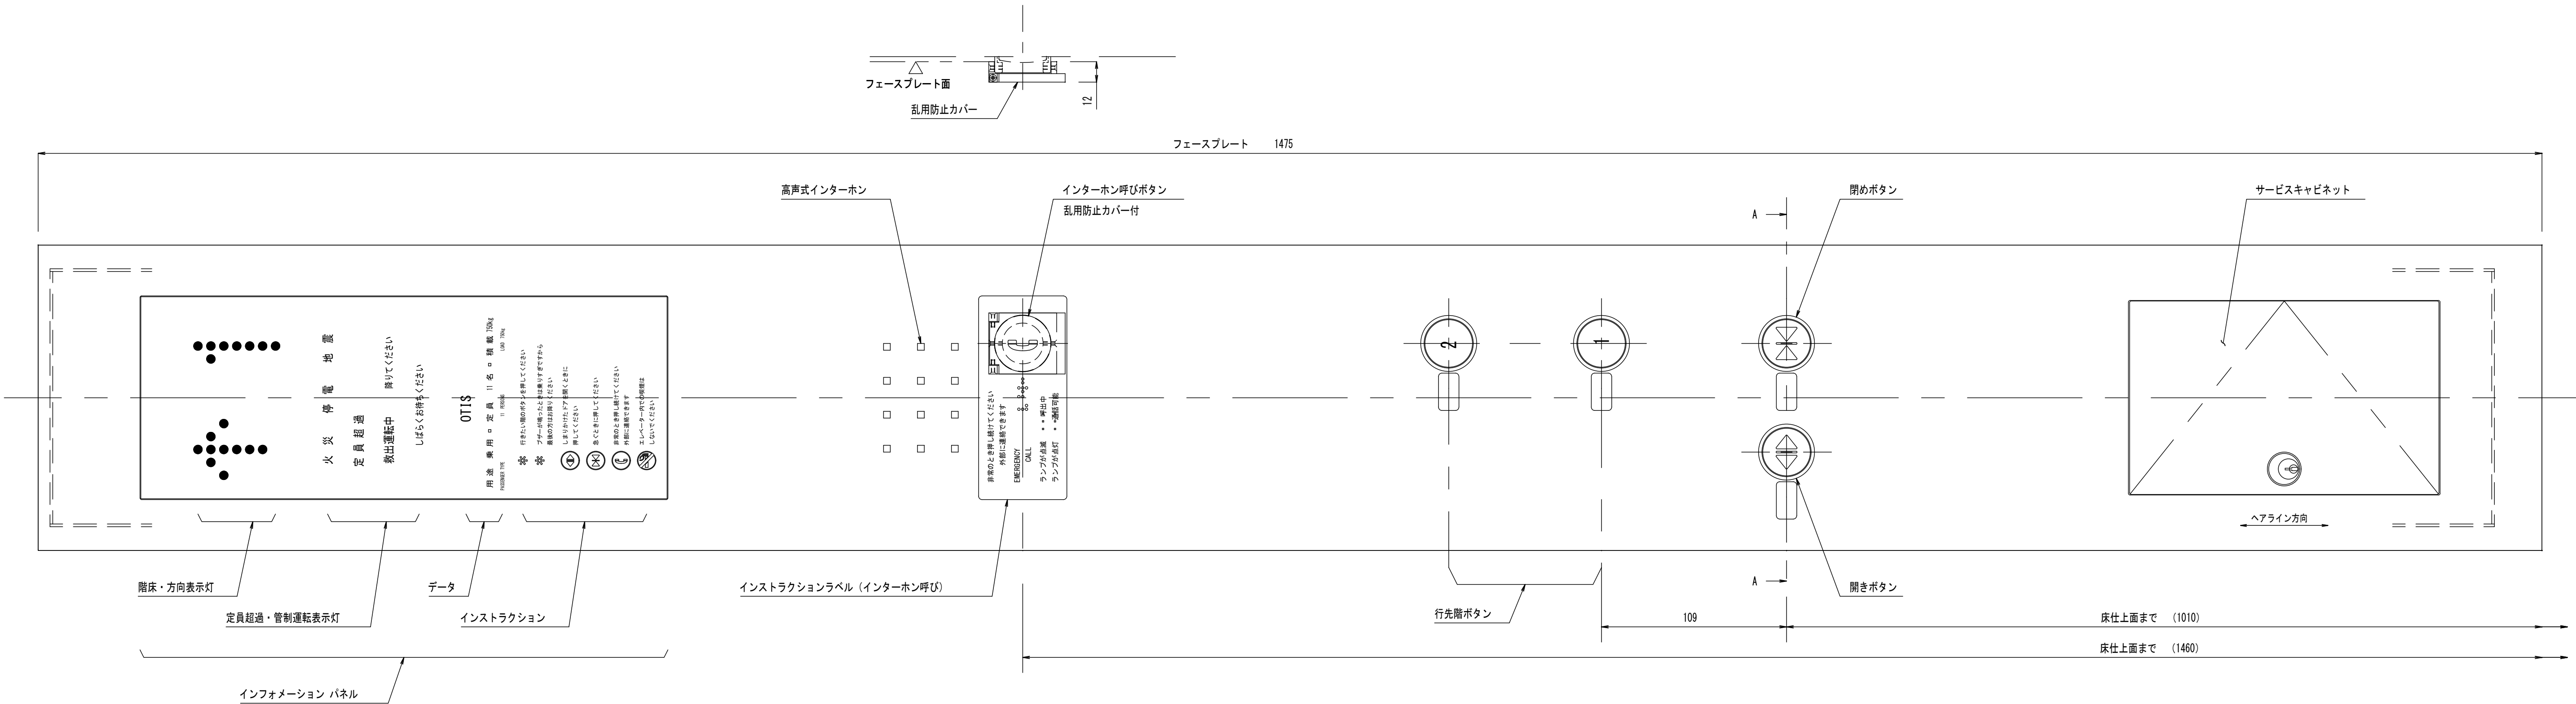

用途乗用 □ 定員 11 名 □ 積載 750kg


PASSENGER TYPE11 PERSONSLOAD 750kg

データ詳細

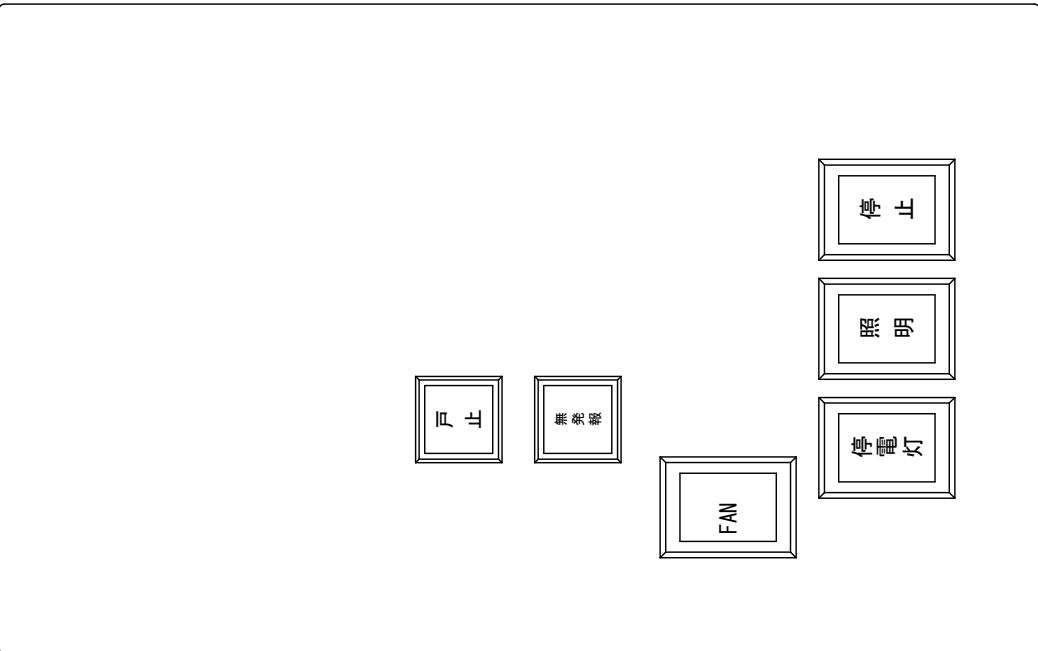

- ・戸止めスイッチ
- ・FANスイッチ
- ・停止スイッチ
- ・照明スイッチ
- ・停電灯スイッチ（テスト用）
- ・無発報スイッチ（点検時用）

サービスキャビネット内 スイッチパネル


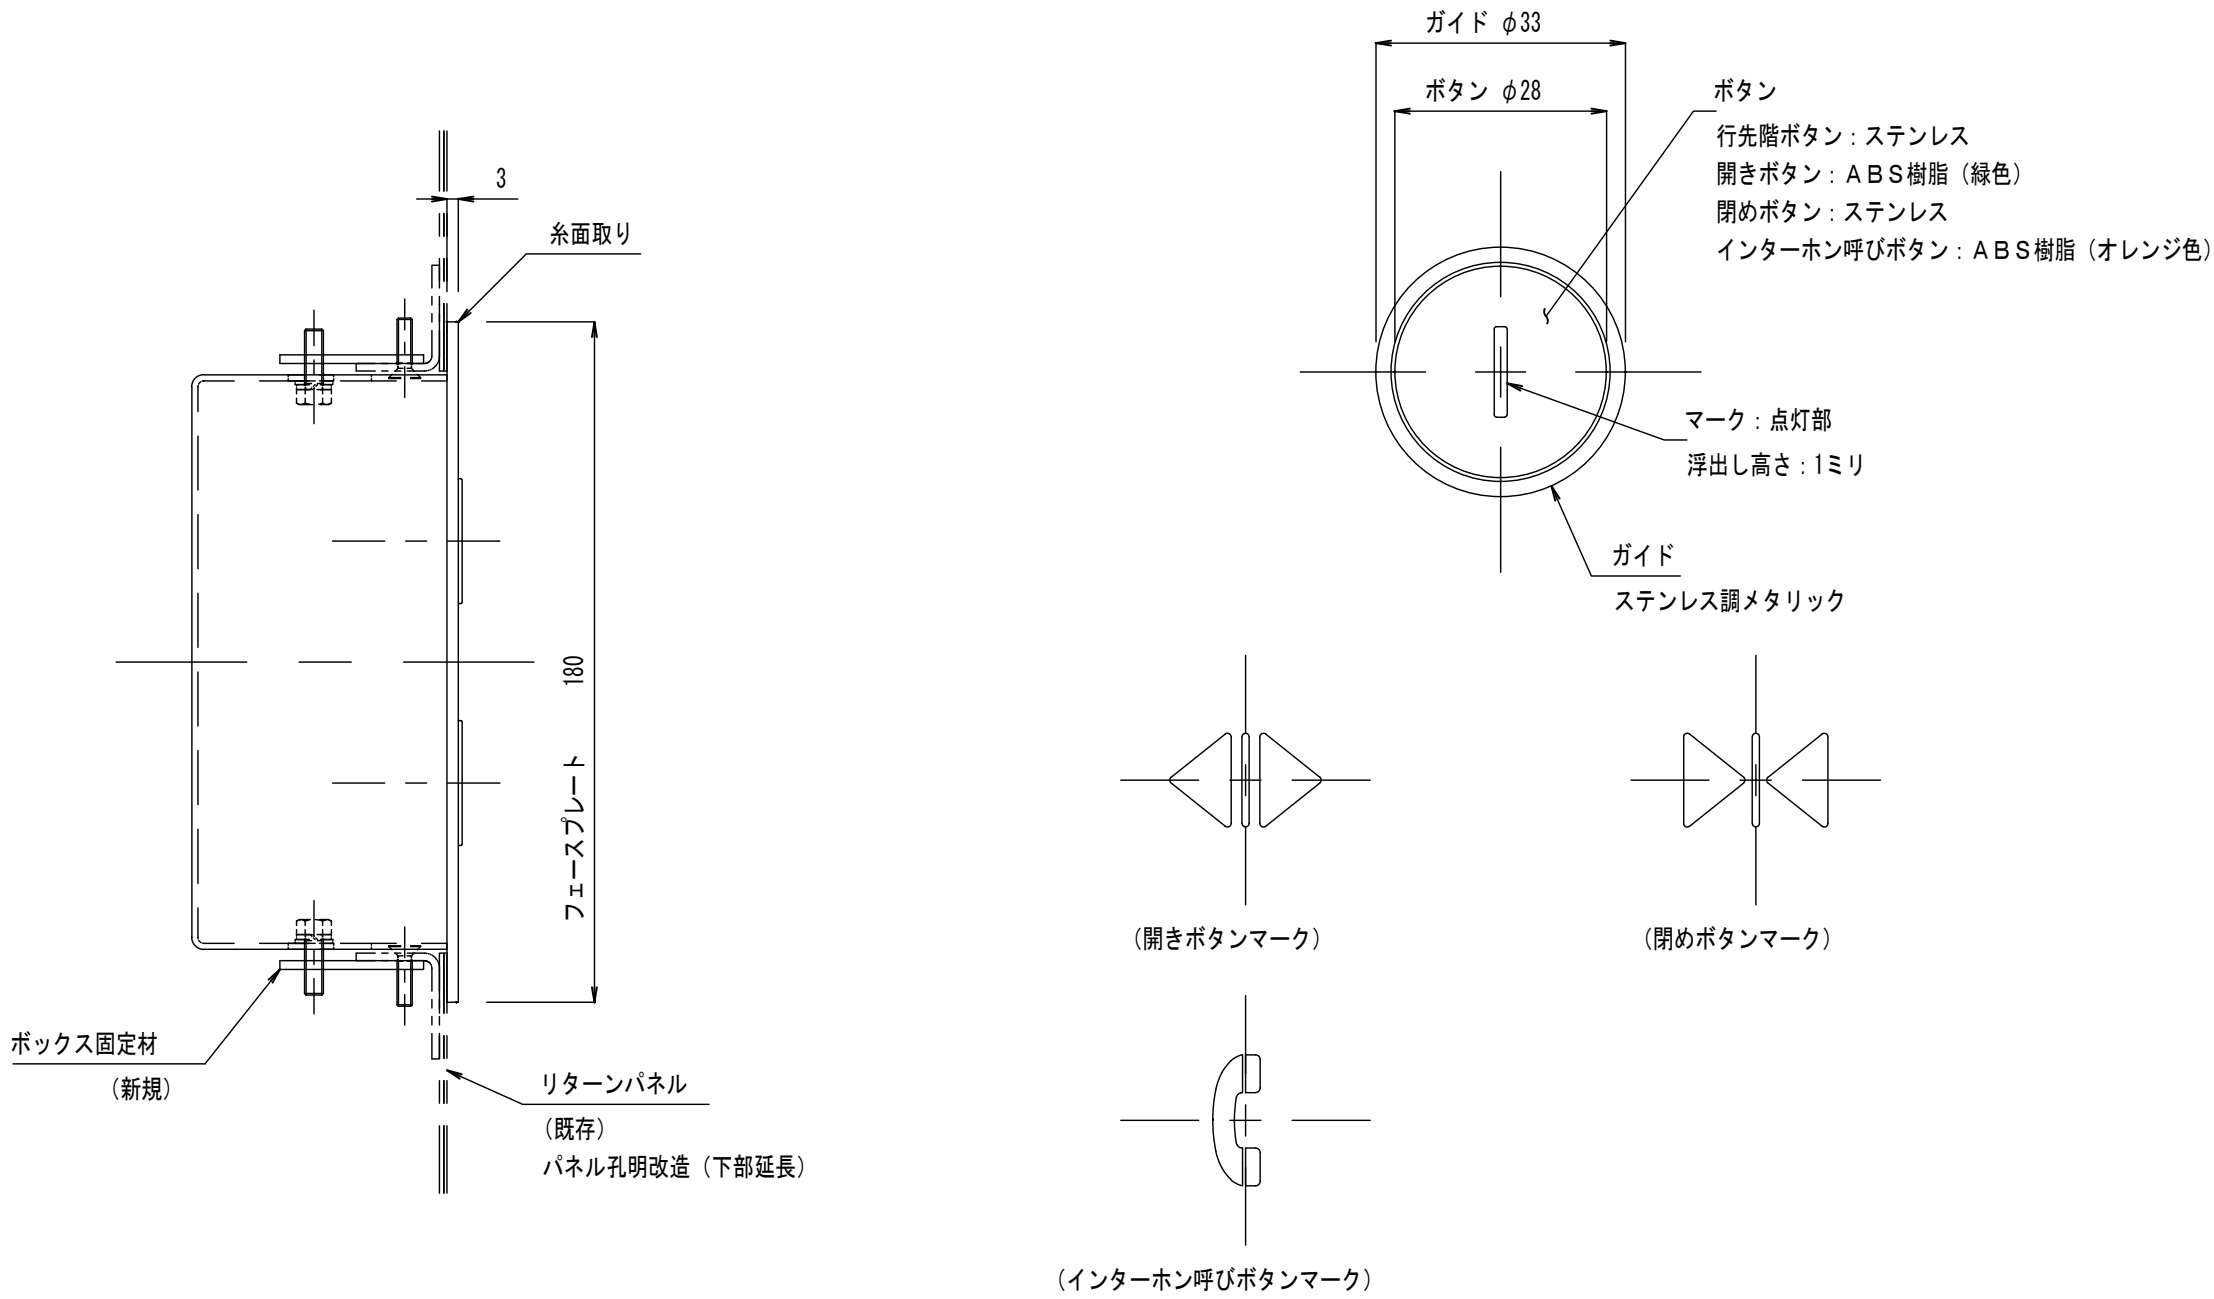


断面詳細（断面 A-A）


ボタン詳細（S=1：1）

フェースプレート ステンレス製：SP.

1号機

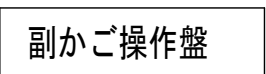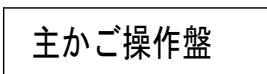

1号機

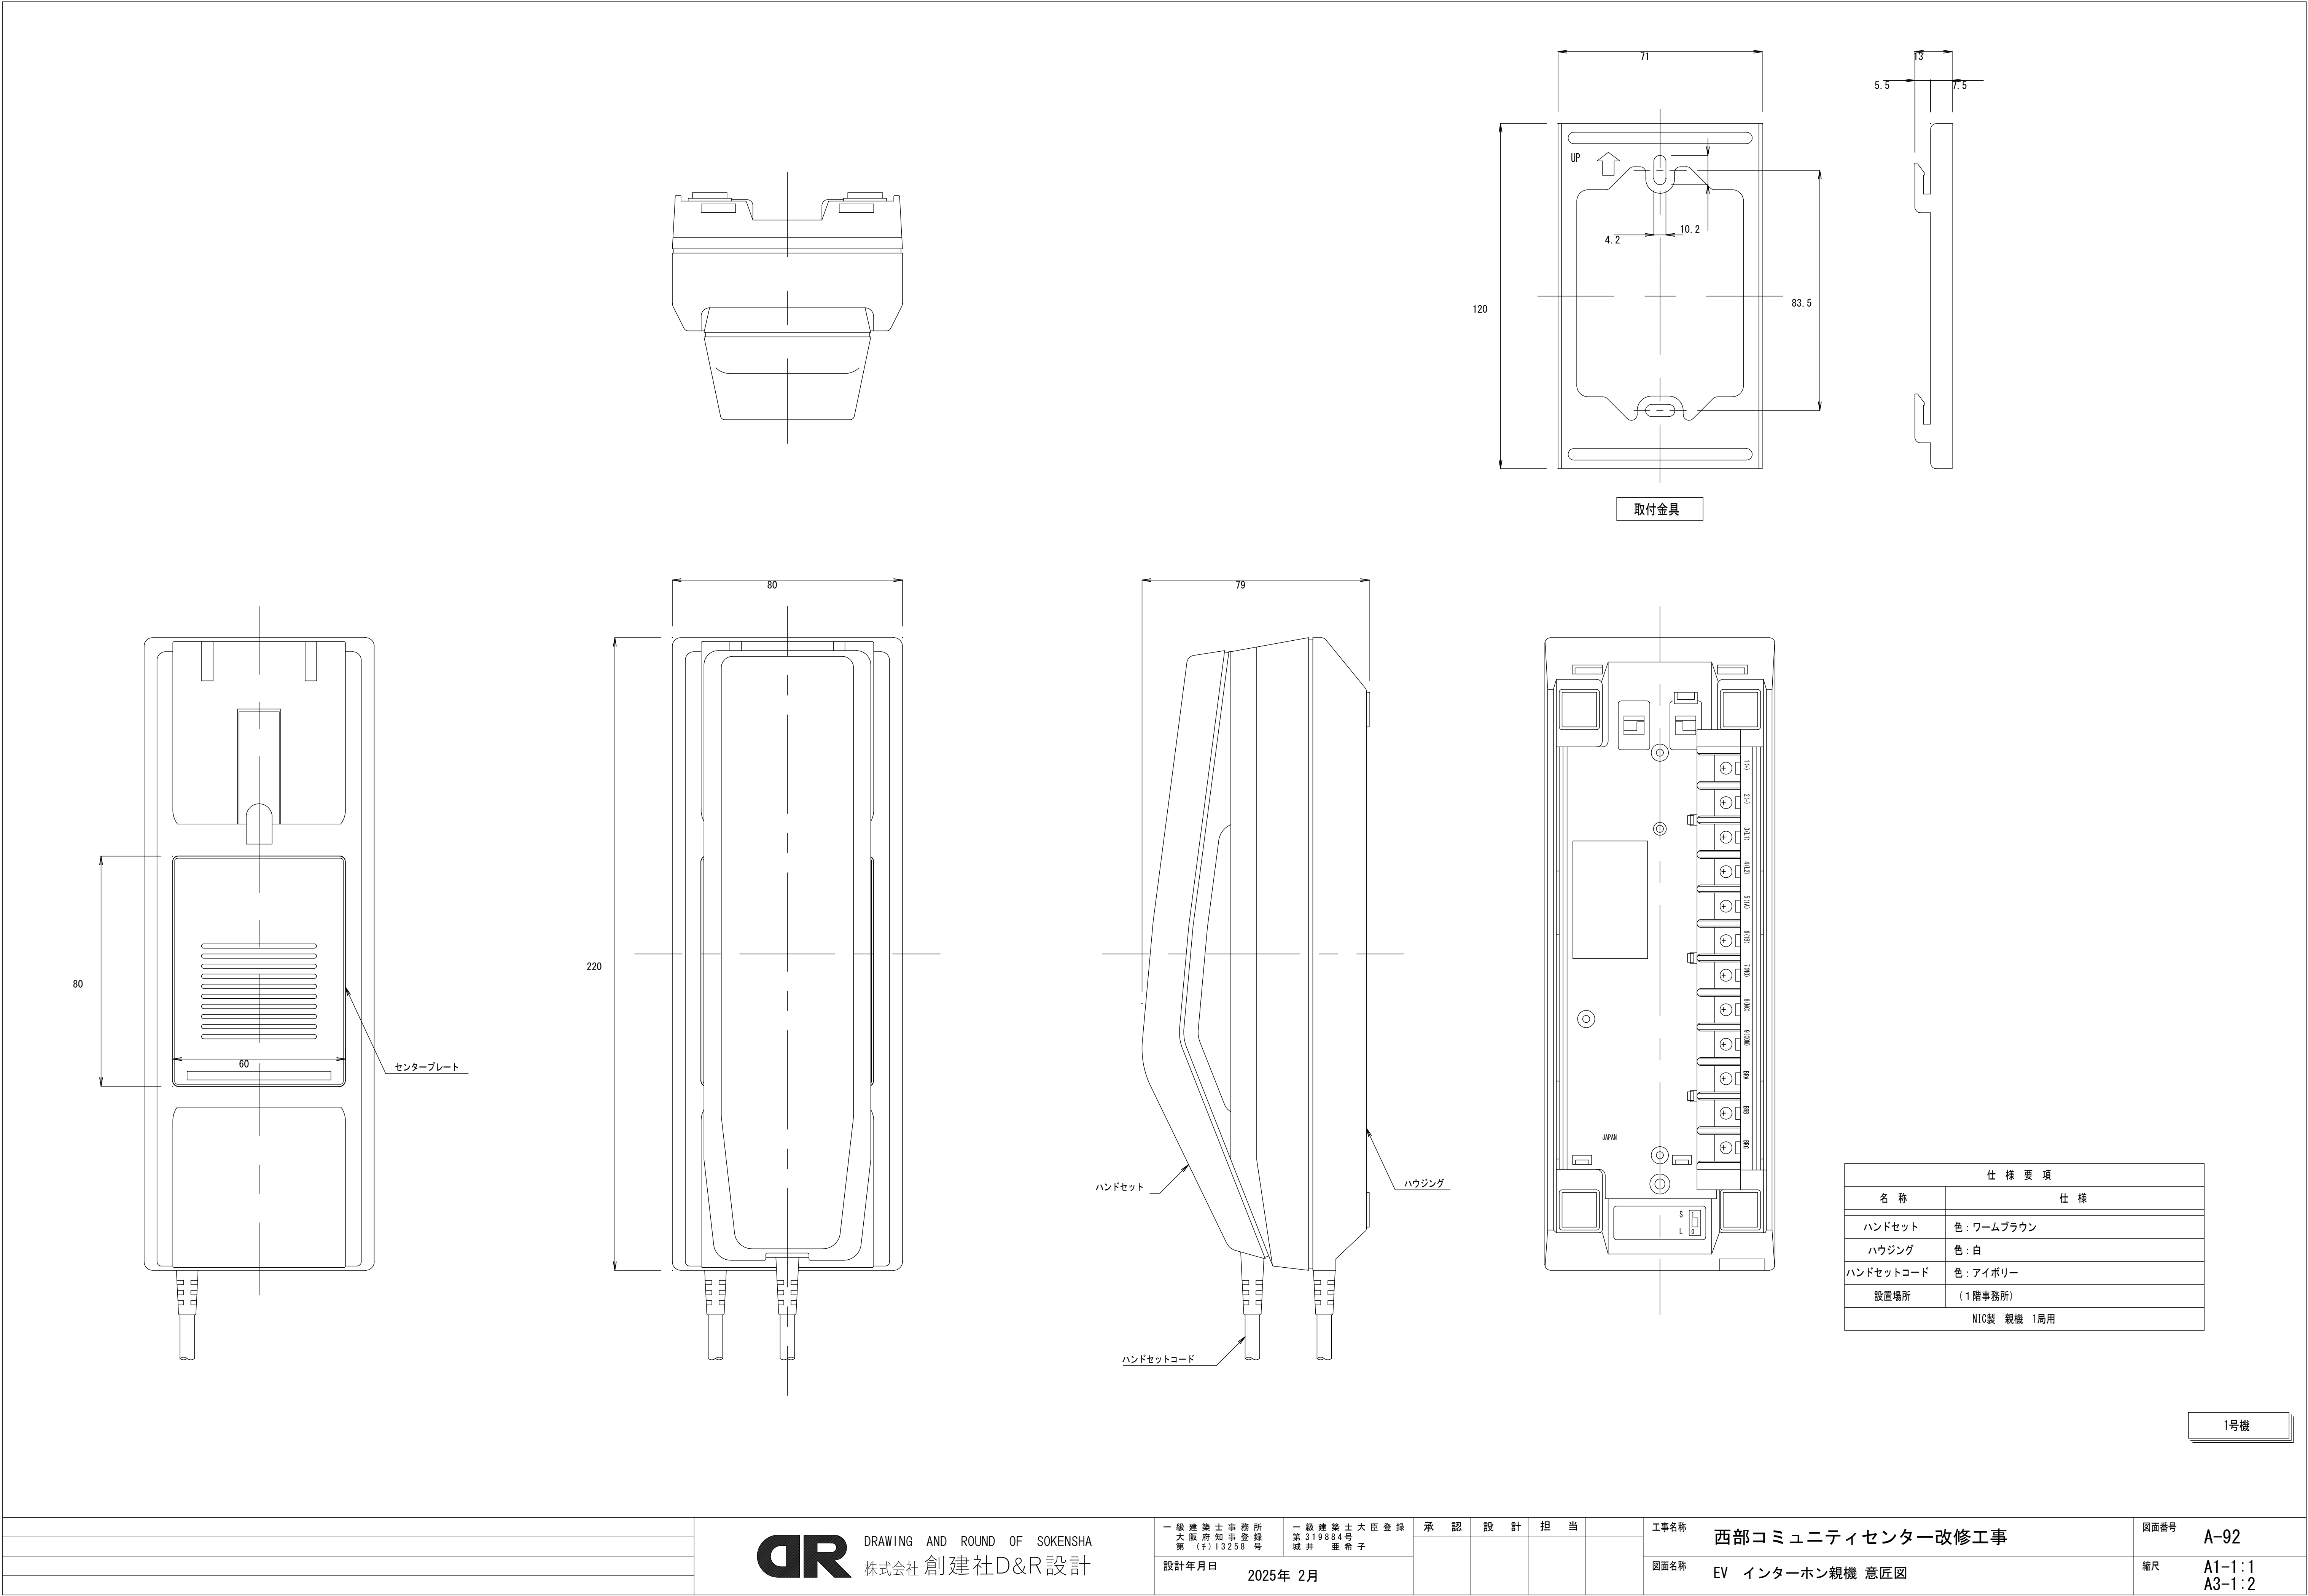

1号機