

北部コミュニティセンター改修工事

図面リスト									
建 築				電 気			機 械		
図面番号	図面名称	図面番号	図面名称	図面番号	図面名称	図面番号	図面名称		
A-01	表紙・図面リスト	A-52	部分詳細図 5	E-01	電気設備 特記仕様書	M-01	機械設備 特記仕様書 (1)		
A-02	改修特記仕様書 (1)	A-53	サイン計画図	E-02	配置図 改修	M-02	機械設備 特記仕様書 (2)		
A-03	改修特記仕様書 (2)	A-54	2階 家具配置図	E-03	受変電設備結線図 撤去・改修図	M-03	機械設備 特記仕様書 (3)		
A-04	改修特記仕様書 (3)	A-55	家具詳細図 (1)	本 館		M-04	機械設備 特記仕様書 (4)		
A-05	改修特記仕様書 (4)	A-56	家具詳細図 (2)	E-04	コンセント設備 1F2F平面図 改修	M-05	配置図・付近見取図		
A-06	改修特記仕様書 (5)	A-57	家具詳細図 (3)	E-05	照明器具姿図 公民館	本 館			
A-07	改修特記仕様書 (6)	A-58	家具詳細図 (4)	E-06	電灯設備 1F2F平面図 改修	M-06	空調換気設備 機器リスト (撤去・改修)		
A-08	配置図・付近見取図	A-59	家具詳細図 (5)	E-07	電灯コンセント設備 1F2F平面図詳細平面図 改修	M-07	空調換気設備 1階平面図 (改修)		
A-09	仮設計画図 1	A-60	家具詳細図 (6)	E-08	放送機器姿図 公民館	M-08	空調換気設備 2階平面図 (改修)		
A-10	仮設計画図 2	A-61	スチールパーティション詳細図	E-09	弱電設備 1F2F平面図 改修	M-09	空調換気設備 1階平面図 (撤去)		
A-11	仮設計画図 3	A-62	外構図	E-10	自動火災報知設備 1F2F平面図 改修	M-10	空調換気設備 2階平面図 (撤去)		
本 館		A-63	外構詳細図	E-11	コンセント設備 1F2F平面図 撤去	M-11	空調換気設備 R階平面図 (改修)		
A-12	外部・内部仕上表 1	A-64	EV 昇降路平面図	E-12	電灯設備 1F2F平面図 撤去	M-12	衛生設備機器表 (撤去・改修)		
A-13	内部仕上表 2	A-65	EV 昇降路断面図・レール立て図	E-13	弱電設備 1F2F平面図 撤去	M-13	衛生設備系統図 (撤去・改修)		
A-14	1階平面図 (現況・撤去、改修)	A-66	EV かご意匠図	E-14	自動火災報知設備 1F2F平面図 撤去	M-14	衛生設備 配置図 (改修)		
A-15	2階平面図 (現況・撤去、改修)	A-67	EV 出入口廻り 意匠図	体 育 室		M-15	衛生設備 配置図 (撤去)		
A-16	R階平面図 (現況・撤去、改修)	A-68	EV 位置表示灯付乗場ボタン 意匠図	E-15	電灯空調設備 体育館平面図 改修	M-16	受水槽廻り詳細図 (改修)		
A-17	立面図 (現況・撤去、改修)	A-69	EV 車いす用乗場ボタン 意匠図	E-16	コンセント設備 体育館平面図 改修	M-17	衛生設備 1階平面図 (改修)		
A-18	断面図 (現況・撤去、改修)	A-70	EV 車いす用主副かご操作盤 意匠図	E-17	照明器具・放送機器姿図 体育館	M-18	衛生設備 2階平面図 (改修)		
A-19	矩計図 (現況・撤去)	A-71	EV かご操作盤意匠図 そで壁一体型	E-18	電灯設備 体育館平面図 改修	M-19	衛生設備 2階平面図 (撤去)		
A-20	矩計図 (改修)	A-72	EV インターホン親機 意匠図	E-19	弱電機器姿図-1 体育館	M-20	衛生設備 1階便所平面図 (撤去・改修)		
A-21	1階平面詳細図 (現況・撤去)	A-73	EV 身障者用利用銘板 意匠図	E-20	弱電機器姿図-2 体育館	M-21	衛生設備 2階便所平面図 (撤去・改修)		
A-22	1階平面詳細図 (改修)	A-74	EV 保守点検ボックス 意匠図	E-21	弱電設備 体育館平面図 改修	M-22	衛生設備 R階平面図 (改修)		
A-23	2階平面詳細図 (現況・撤去)	体 育 室		E-22	自動火災報知設備 体育館平面図 改修	M-23	衛生設備 R階平面図 (撤去)		
A-24	2階平面詳細図 (改修)	A-75	外部・内部仕上表	E-23	コンセント設備 体育館平面図 撤去	体 育 室			
A-25	屋内階段・屋外階段詳細図	A-76	1階平面図 (現況・撤去、改修)	E-24	電灯設備 体育館平面図 撤去	M-24	体育館 空調機器リスト (撤去・改修)		
A-26	1階 風除室 廊下 (現況・撤去、改修)	A-77	2階平面図 (現況・撤去、改修)	E-25	弱電設備 体育館平面図 撤去	M-25	体育館 空調設備 1階平面図① (改修)		
A-27	1階ホール (現況・撤去)	A-78	屋根伏図 (現況・撤去、改修)	E-26	自動火災報知設備 体育館平面図 撤去	M-26	体育館 空調設備 1階平面図② (改修)		
A-28	1階ホール (改修)	A-79	立面図 (現況・撤去、改修)			M-27	空調設備 断面詳細図 (改修)		
A-29	1階 事務室 印刷室 (現況・撤去、改修)	A-80	断面図			M-28	体育館 空調換気設備 1階平面図 (撤去・改修)		
A-30	1階 図書室 (現況・撤去、改修)	A-81	矩計図 (1) (現況・撤去)			M-29	体育館 衛生器具リスト (撤去・改修)		
A-31	1階 和室踏込み 和室 2 (現況・撤去、改修)	A-82	矩計図 (1) (改修)			M-30	体育館 衛生設備 1階便所平面図 (撤去・改修)		
A-32	1階 和室10畳 広縁 (現況・撤去、改修)	A-83	矩計図 (2) (現況・撤去)						
A-33	男子便所・洗面所 展開図 (現況・撤去、改修)	A-84	矩計図 (2) (改修)						
A-34	女子便所・洗面所 展開図 (現況・撤去、改修)	A-85	1階平面詳細図 (現況・撤去)						
A-35	多目的便所・湯沸室 展開図 (現況・撤去、改修)	A-86	1階平面詳細図 (改修)						
A-36	2階 廊下 展開図 (現況・撤去、改修)	A-87	体育室 展開図 (1) (現況・撤去、改修)						
A-37	2階 創作室 展開図 (現況・撤去、改修)	A-88	体育室 展開図 (2) (現況・撤去、改修)						
A-38	2階 料理実習室 展開図 (現況・撤去、改修)	A-89	体育室 展開図 (3) (現況・撤去、改修)						
A-39	2階 講義室 展開図 (現況・撤去、改修)	A-90	体育室 展開図 (4) (現況・撤去、改修)						
A-40	2階 会議室 展開図 (現況・撤去、改修)	A-91	付属室 展開図 (1) (現況・撤去、改修)						
A-41	2階 和室踏込み 和室 1 展開図 (現況・撤去、改修)	A-92	付属室 展開図 (2) (現況・撤去、改修)						
A-42	2階 和室 2 和室 3 展開図 (現況・撤去、改修)	A-93	(体育館)男子便所展開図 (現状・撤去、改修)						
A-43	建具配置図	A-94	(体育館)女子便所展開図 (現状・撤去、改修)						
A-44	外部建具表	A-95	(体育館)部分詳細図 (1)						
A-45	内部建具表 (本館)	A-96	(体育館)部分詳細図 (2)						
A-46	1階天井伏図 (現況・撤去、改修)	A-97	天井伏図 (現況・撤去、改修)						
A-47	2階天井伏図 (現況・撤去、改修)	A-98	建具配置図、建具表						
A-48	部分詳細図 1	A-99	サイン計画図						
A-49	部分詳細図 2	A-100	植栽計画図						
A-50	部分詳細図 3	A-101	バスケットゴール詳細図						
A-51	部分詳細図 4								

[illegible]

鉄骨工事

8-5

1-3 耐火被覆

種別等

種 別

所要性能及び適用箇所

・耐火材吹付け

・乾式吹付けロックウール

・半乾式吹付けロックウール

・湿式吹付けロックウール

・耐火板張り

・耐火材巻付け

・ラス張りモルタル塗り

耐火被覆面への鎮止の塗装

・行わない

・行う (適用箇所：EV昇降路内)

8-6

クラウト工事

1 モルタル及びグラウト材

構造体用モルタル

※ [8.2.10] 及び [8.5.10] による

柱底均しモルタル

※無収縮モルタル

グラウト材

※無収縮グラウト材 (セメント、混和材、砂は無収縮モルタルに準ずる)

無収縮モルタル及び無収縮グラウト材の仕様は次による

無収縮モルタルの材料及び割合

混和材

セメント

砂

配合比

無収縮モルタルの品質及び試験方法

コンシステンシー

ブリーディング

凝結時間

無収縮性

圧縮強度

付着強度

塩化物量

試験方法

無収縮グラウト材の品質及び試験方法

コンシステンシー

ブリーディング

凝結時間

無収縮性

圧縮強度

付着強度

塩化物量

試験方法

無収縮グラウト材の材料 (プレミックス)

混和材

セメント

砂

無収縮グラウト材の品質及び試験方法 (現場調合形においては標準使用量・配合値)

コンシステンシー

ブリーディング

凝結時間

無収縮性

圧縮強度

付着強度

塩化物量

試験方法

8-7

連続繊維補強工事

1 連続繊維補強工法

2 連続繊維シート

連続繊維補強工法

・「連続繊維補強材を用いた既存鉄筋コンクリート造及び鉄骨鉄筋コンクリート造建築物の耐震改修設計・施工指針」 ((財) 日本建築防災協会発行) の第4章 [補強工事の施工] による工法又は同等の性能を有する工法

・ (財) 日本建築防災協会の評価を受けた工法

連続繊維の材料

・炭素繊維

・アラミド繊維

・ガラス繊維

連続繊維の材質

引張強度 (含浸硬化後)

ヤング係数 (含浸硬化後)

繊維目付重量

シート厚さ

シート張り方向

定着方法

含浸接着樹脂

プライマー

下地処理

仕上げモルタルの除去

下地処理の範囲

下地処理の程度

柱の隅角部の面取り

箇所

大きさ

下地調整

ひび割れ部改修

種類及び部位

引張強度試験

試験数量

付着強度試験

試験数量

8-8

耐震スリット新設工事

1 スリットの施工

既存撤去部の配管等の調査

※鉄筋探査機 (金属探知機) により探査し、鉄筋、配管等の位置に墨出しを行う

・はつり出しによる

スリットの幅及び深さ

※図示

分析によるアスベスト含有の調査

・行う (採取箇所 ※図示)

○行わない

調査方法

材料名

調査方法 (1材料当たりの試料数)

※定性分析 (※3 ・)

・定量分析 (・3 ・)

※定性分析 (※3 ・)

・定量分析 (・3 ・)

※定性分析 (※3 ・)

・定量分析 (・3 ・)

分析方法

・ JIS A 1481 (建材製品中のアスベスト含有率測定方法) による

・

分析結果については、監督職員に報告すること

報告書の様式

・ (一社) 日本作業環境測定協会発行「石棉分析結果報告書」

・

アスベスト粉じん濃度測定

○行う (測定箇所 ※図示)

「石棉除去工事特記仕様書」のとおり

測定時期、場及び測定点数

適用

測定名称

測定時期

測定場所

測定点数 (各処理作業ごと)

備 考

(1) 施工区画とは、処理作業室、セキュリティゾーン、廃棄物置場、資材置場等を含む本処理工事に直接又は間接的に係る区画、施工区画周辺とは、その区画境界の前後1m以内の範囲をいう。

(2) 処理作業室の面積が50㎡以下の場合1は点、300㎡までは3点とする。300㎡を超えるような場合は、監督職員と協議する。

測定方法

JIS K 3850-1 (空気中の繊維状粒子測定方法-第1部：光学顕微鏡法及び定電電子顕微鏡法) による。

種類

※位相差顕微鏡法

試料採取フィルターを二分割し、一方を位相差顕微鏡法用として使用し、他方はその結果が高い場合 (10本/L以上) に行う位相差・分散顕微鏡法用に保存しておく。

・位相差、分散顕微鏡法

測定機関は、都道府県庁外局に登録されている作業環境測定機関とする。

測定3 (作業環境)

測定1, 4, 5, 7 (室内環境)

測定2, 6, 8 (大気環境)

メンブレンフィルターの直径 (mm)

25

25

47

試料の吸引流量 (L/分)

1

5

10

試料の吸引時間 (分)

5

120

240

計数視野数

50

50

50

定量限界 (本/L)

50

0.5

0.3

測定記録項目

(1) 除去するアスベスト含有建材の種類

(2) 測定点の位置の図面

(3) 測定日時、天候、気流

(4) 試料採取条件

(5) 標本作製方法

(6) 使用顕微鏡の種類 (開口数を含む)

(7) 計数条件 (HSEテストスライドの読取りグループ番号を含む)

(8) 繊維数濃度 (位相差顕微鏡法の場合は総繊維数濃度、位相差・分散顕微鏡法の場合はアスベスト繊維数濃度)

(9) 定量限界

(10) その他

アスベスト含有吹付け材の除去 (レベル1)

・行う

除去対象範囲

※図示

除去工法

※改修標記9.1.3 (b) (i) (i) による

・

除去したアスベスト含有吹付け材等の処理

※密封処理 (二重袋梱包)

・セメント固化

※図示

除去対象範囲

※図示

作業場の隔離

・行う

・行わない

アスベスト含有保温材等の除去 (レベル2)

・行う

除去対象範囲

※図示

アスベスト含有成形板の除去 (レベル3)

○行う

2 外断熱改修工事

断熱材の種類

種 類

発泡剤の種類

ホルムアルデヒド放散による区分

厚さ (mm)

・ビーズ法ポリスチレンフォーム保温材

A種 [G]

F☆☆☆☆等級

・押出法ポリスチレンフォーム保温材

A種 [G]

F☆☆☆☆等級

・複質ウレタンフォーム保温材

A種 [G]

F☆☆☆☆等級

・フェノールフォーム保温材

A種 [G]

F☆☆☆☆等級

・ロックウール

F☆☆☆☆等級

・グラスウール

F☆☆☆☆等級

外装材の種類

種 類

防火性能

既存外壁の仕上材の撤去

・あり

・なし

下地面の清掃及び下地調整

※断熱材製造所の指定する仕様

通気層

・あり (mm)

・なし

試験施工、工法及び品質は、確認できる資料を提出し監督職員の承認を受ける。

特記なき事項は、製造所の仕様による。

3 ガラス改修工事

復層ガラスの厚さ

建築表による

4 断熱・防露改修工事

断熱材の種類

種 類

発泡剤の種類等

厚さ (mm)

施工箇所

・ビーズ法ポリスチレンフォーム保温材

A種 [G]

・押出法ポリスチレンフォーム保温材

A種 [G]

・保温板2種b

A種 [G]

・保温板3種b (スキン層付き)

A種 [G]

・複質ウレタンフォーム保温材

※A種 [G]

打込み工 法

・吹付け複質ウレタンフォーム

※A種1 [G]

難燃性を有するもの

—

※15

※断熱材補修部分

・一般部

5 屋上緑化改修工事

植栽基盤及び材料

・屋上緑化軽量システム

芝及び地被類の種類等

※図示

・

工法

かん水装置

・設置する (工事区分は図示による)

既存保護層の撤去

・行う

6 透水性アスファルト舗装改修工事

路床の構成及び厚さ

・道断層 厚さ (mm) ※150

・凍上抑制層 厚さ (mm) ※150

・フィルター層 厚さ (mm) 車道部 ※150

歩道部 ※50

路床安定処理

※添加材料による安定処理

添加材料の種類

・普通ポルトランドセメント

・高炉セメントB種 [G]

・フライアッシュセメントB種

・生石灰 ()

・消石灰 ()

添加量 () kg/m (目標²DR ※5以上 ・)

・ジオテキスタイル

単位面積質量 60g/m 以上 ²

厚さ (mm) 0.5~1.0

引張強さ 98N/5cm (10kgf/5cm) 以上

透水係数 1.5×10cm/sec以上

盛土の種類

・A種

・B種

・C種

・D種

・建設汚泥から再生した処理土 [G]

道断層及び凍上抑制層の材料

・道断層 ※川砂、海砂又は良質な山砂

厚さは図示

・凍上抑制層 ※再生クラッシュラン ・クラッシュラン ・切込砂利 ・砂

厚さは図示

発生土の処理

※構外搬出適切な処理

・構内指定場所に敷均し

・構内指定場所に堆積

・構内指定場所に処分 (搬出調査等を監督職員に提出する)

路床土の支持力比 (CBR) 試験

※行う

・行わない

路床の絞固の度試験

※行う

・行わない

砂の粒度試験

※行う

・行わない

9 断熱材料

・再生クラッシュラン [G]

・クラッシュラン鉄鋼スラグ [G]

路盤厚さ (mm)

車道部 ※150

歩道部 ※100

路盤の締固め度試験

※行う

・行わない

舗装材料及び厚さ

車道部 ※改質アスファルトI型 厚さ (mm) ※50

歩道部 ※ストレータアスファルト 厚さ (mm) ※30

透水性アスファルト混合物等の抽出試験

※行う

・行わない

7 PC8含有シーリング材処分

・第一次判定

現場にてサンプルを採取し、シーリング材種及びPC8含有分析の要否を判定する

採取箇所数 計 箇所

採取箇所 ※図示

・

・第二次判定

専門分析機関にてPC8含有量の分析を行う

分析箇所数 計 箇所

・除去処理工事

除去範囲 ※図示

・「標準施工要領書」 (日本シーリング工事業共同組合連合会・日本シーリング材工業会) による

撤去方法

訂正

月 日

訂正者

訂正内容

コード No.

作成年月日

承認

名 称

北部コミュニティセンター改修工事

図面名称

断 尺

図面 No.

A-07

KENSOKEN CO., LTD.

Synthetic Architec & Associates




—守口市淀江町6番3号



KENSOKEN CO., LTD.
Synthetic Architect & Associates





訂 正	月 日	訂正者	訂正内容							コード No.	作成年月日	承 諾	名 称	図面 No. A-08
	-										-		北部コミュニティセンター改修工事	
	-									FD No.	発行年月日	担 当	図面名称	
	-										-		配置図・付近見取図	
	-										-		縮 尺 1/200	

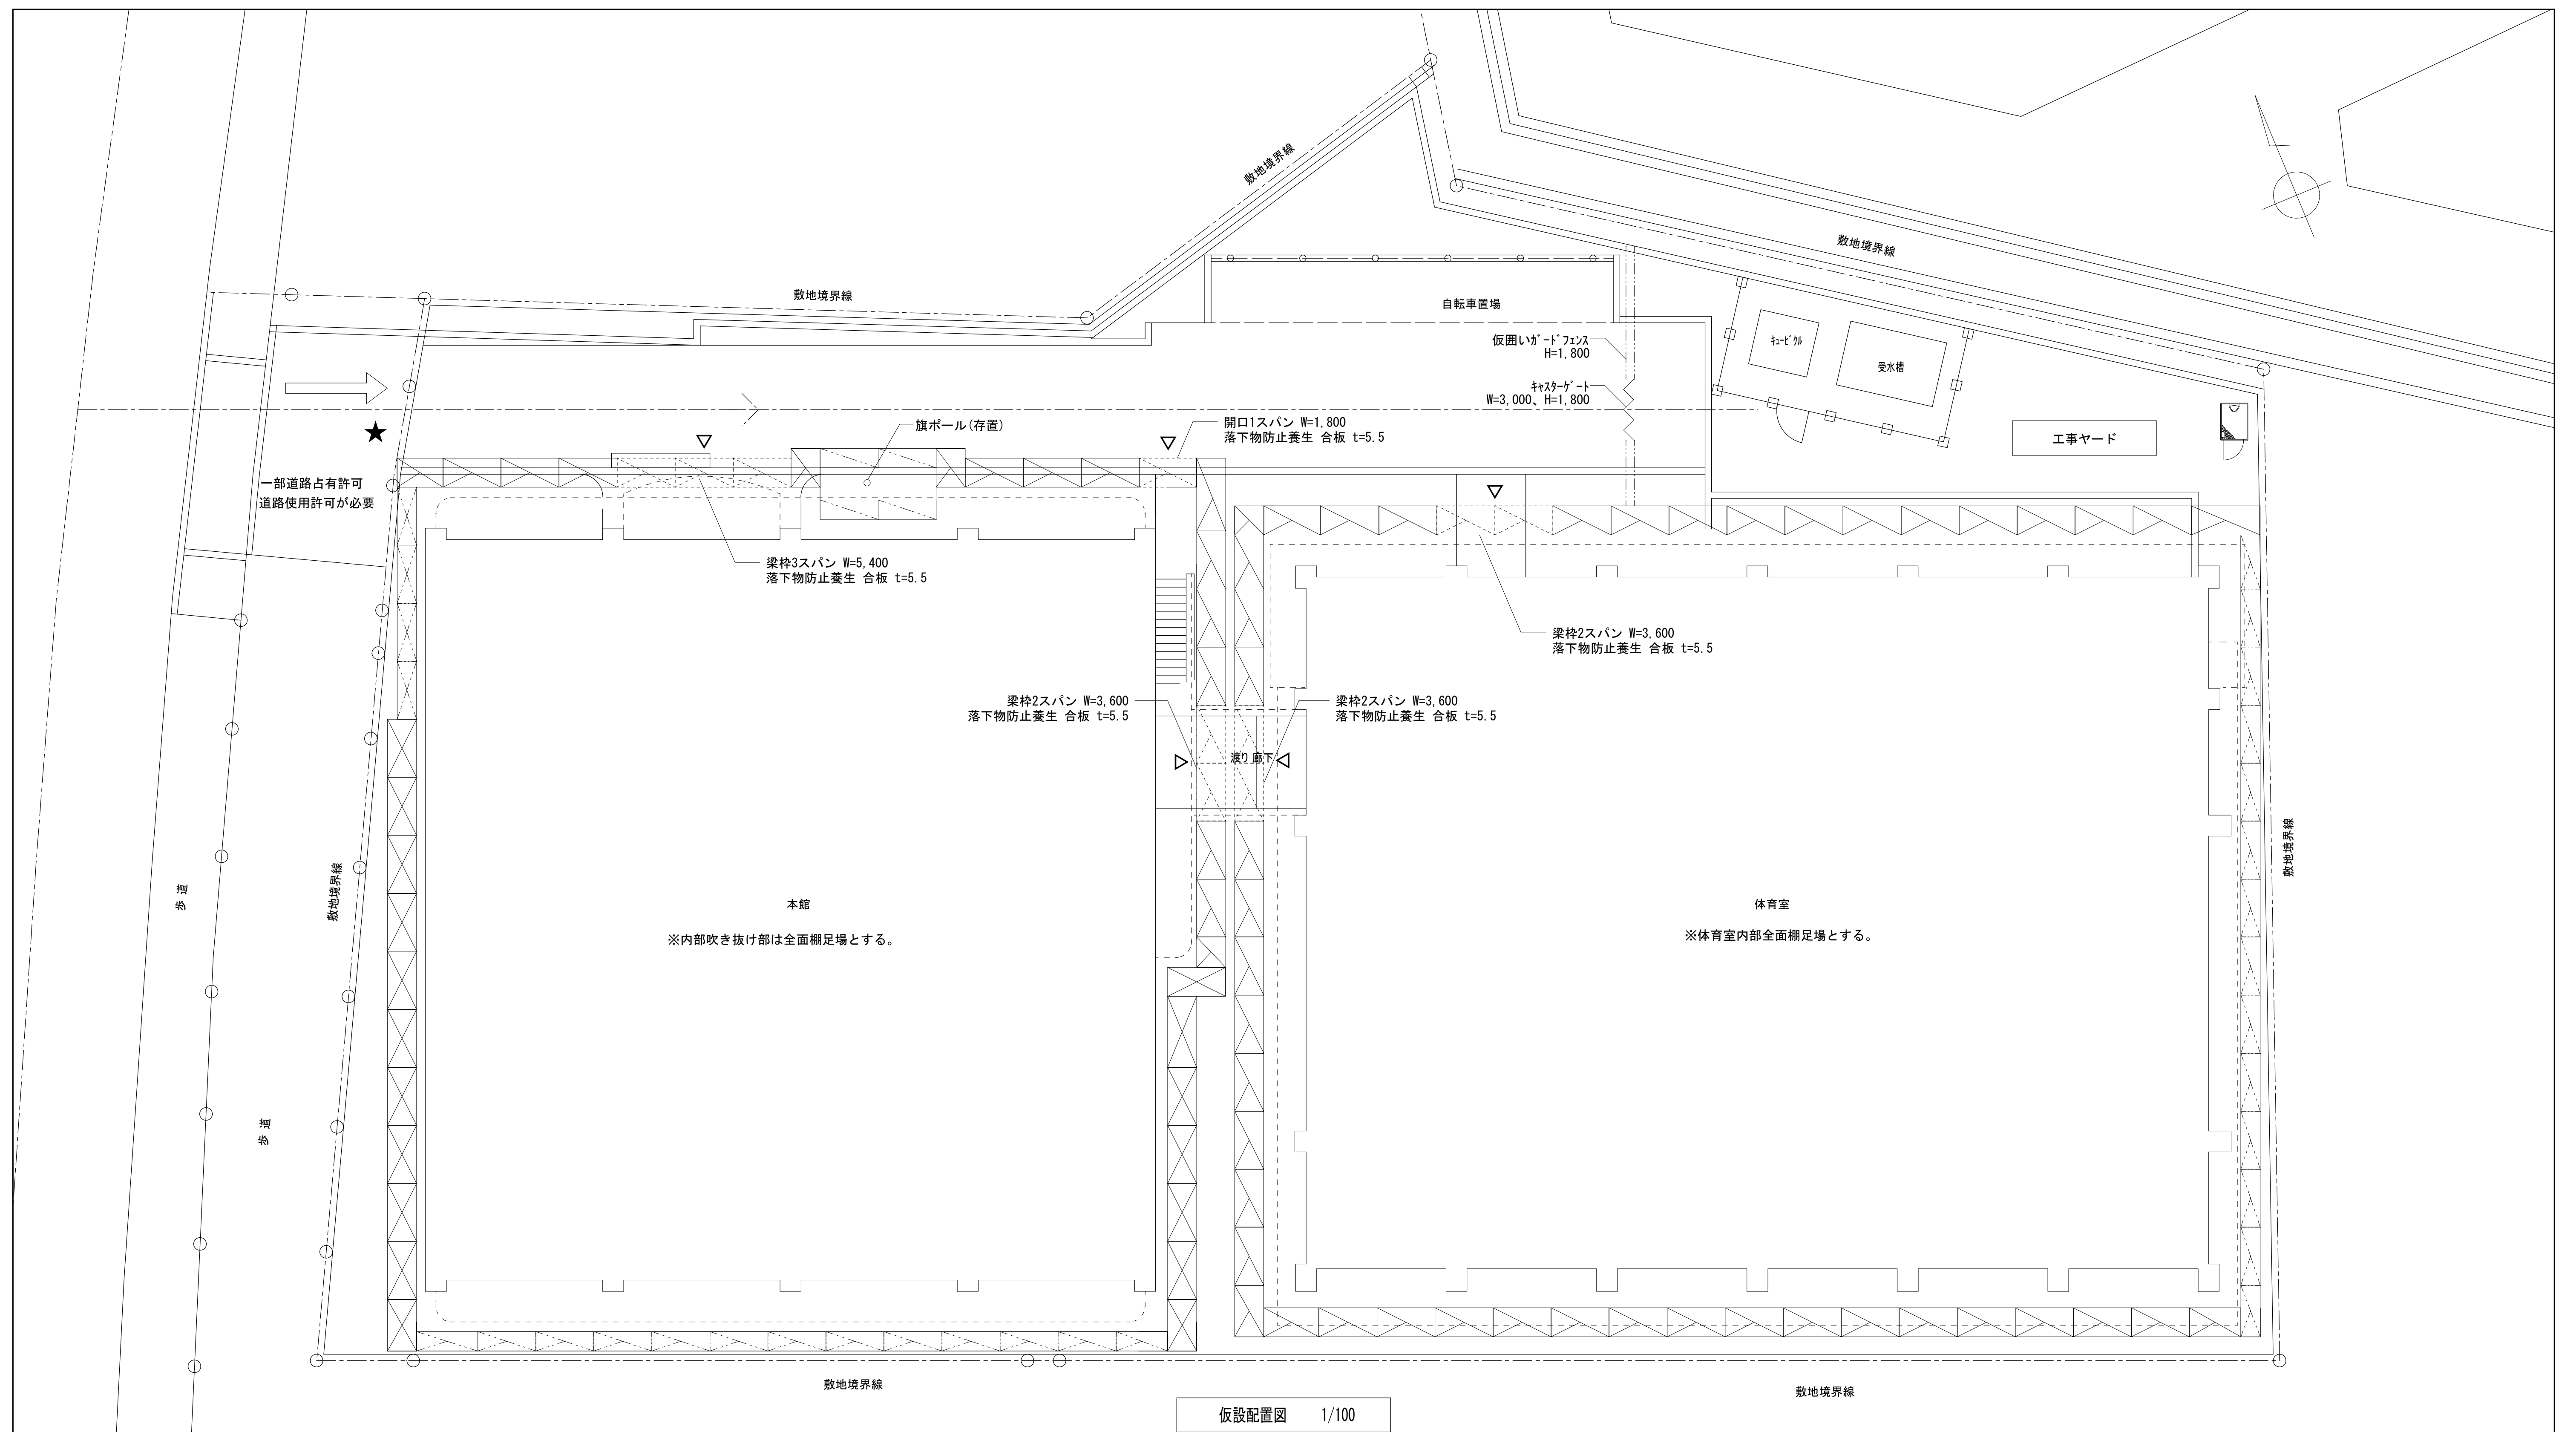










仮設配置図 1/100


特記事項

- ※ 敷地内を工事車両等が通行する場合は、交通誘導員が通行人の安全を確認し誘導を行うこと。
- ※ 敷地内を工事車両等が通行する場合は、交通誘導員が通行人の安全を確認し誘導を行うこと。
- ※ 工事期間中の電気配線について、必要となる場合は仮設配線を行い、業務に支障のないようにすること。
- ※ また、停電期間はガードマンを24時間体制で配置すること。
- ※ 工事期間中の停電・断水については閉鎖期間に行うこと。
- ※ 工事期間中の現場事務所は公民館2階の創作室を使用することを想定すること。
- ※ 工事期間中の工事車両の駐車場所はないため、常時駐車する場合は、近隣駐車場を受注者の負担で利用すること。
- ※ 工事車両による資材等の搬入・搬出については施設利用者に影響のない時間帯等を考慮し監督員及び施設管理者と協議によりおこなうこと。
- ※ 足場設置に支障の出る樹木及び支障物については、施工に先立ち監督職員と協議の上撤去すること。(A-100 植栽計画図参照)
- ※ 仮設計画図は参考図とし、施工状況等を検討し、監督職員と協議の上最終決定とする

   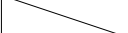	出入口を示す (出入口養生 出入口部分は合板、防音シートにて隙間なく養生すること)		枠組足場 W600 最外面はメッシュシート張り (最下層 H=1,800は養生金網張り)
	交通誘導員 常駐2名		枠組足場 W600+伸縮ブラケット足場併用 最外面はメッシュシート張り (最下層 H=1,800は養生金網張り)
	車両進入ルート		単管本足場 最外面はメッシュシート張り (最下層 H=1,800は養生金網張り)
	キャストゲート W=3000、H=1800		単管本足場+伸縮ブラケット足場併用 最外面はメッシュシート張り (最下層 H=1,800は養生金網張り)
	ガードフェンス L=9,000、H=1,800		朝顔を示す
	枠組足場 W900 メッシュシート張り (最下層 H=1,800は養生金網張り)		仮設便所 (水栓式、照明付) ※15坪1製
	枠組足場 W900+伸縮ブラケット足場併用 最外面はメッシュシート張り (最下層 H=1,800は養生金網張り)		

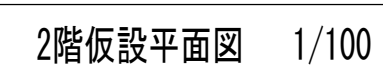

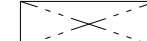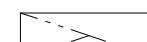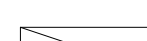 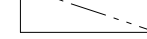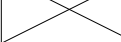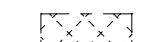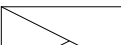	出入口を示す (出入口養生 出入口部分は合板、防音シートにて隙間なく養生すること)		枠組足場 W600 最外面はメッシュシート張り (最下層 H=1,800は養生金網張り)
	交通誘導員 常駐2名		枠組足場 W600+伸縮ブラケット足場併用 最外面はメッシュシート張り (最下層 H=1,800は養生金網張り)
	車両進入ルート		単管足場 最外面はメッシュシート張り (最下層 H=1,800は養生金網張り)
	キャスターゲート W=3000、H=1800		単管足場+伸縮ブラケット足場併用 最外面はメッシュシート張り (最下層 H=1,800は養生金網張り)
	ガードフェンス L=9,000、H=1,800		
	枠組足場 W900 メッシュシート張り (最下層 H=1,800は養生金網張り)		朝顔を示す
	枠組足場 W900+伸縮ブラケット足場併用 最外面はメッシュシート張り (最下層 H=1,800は養生金網張り)		

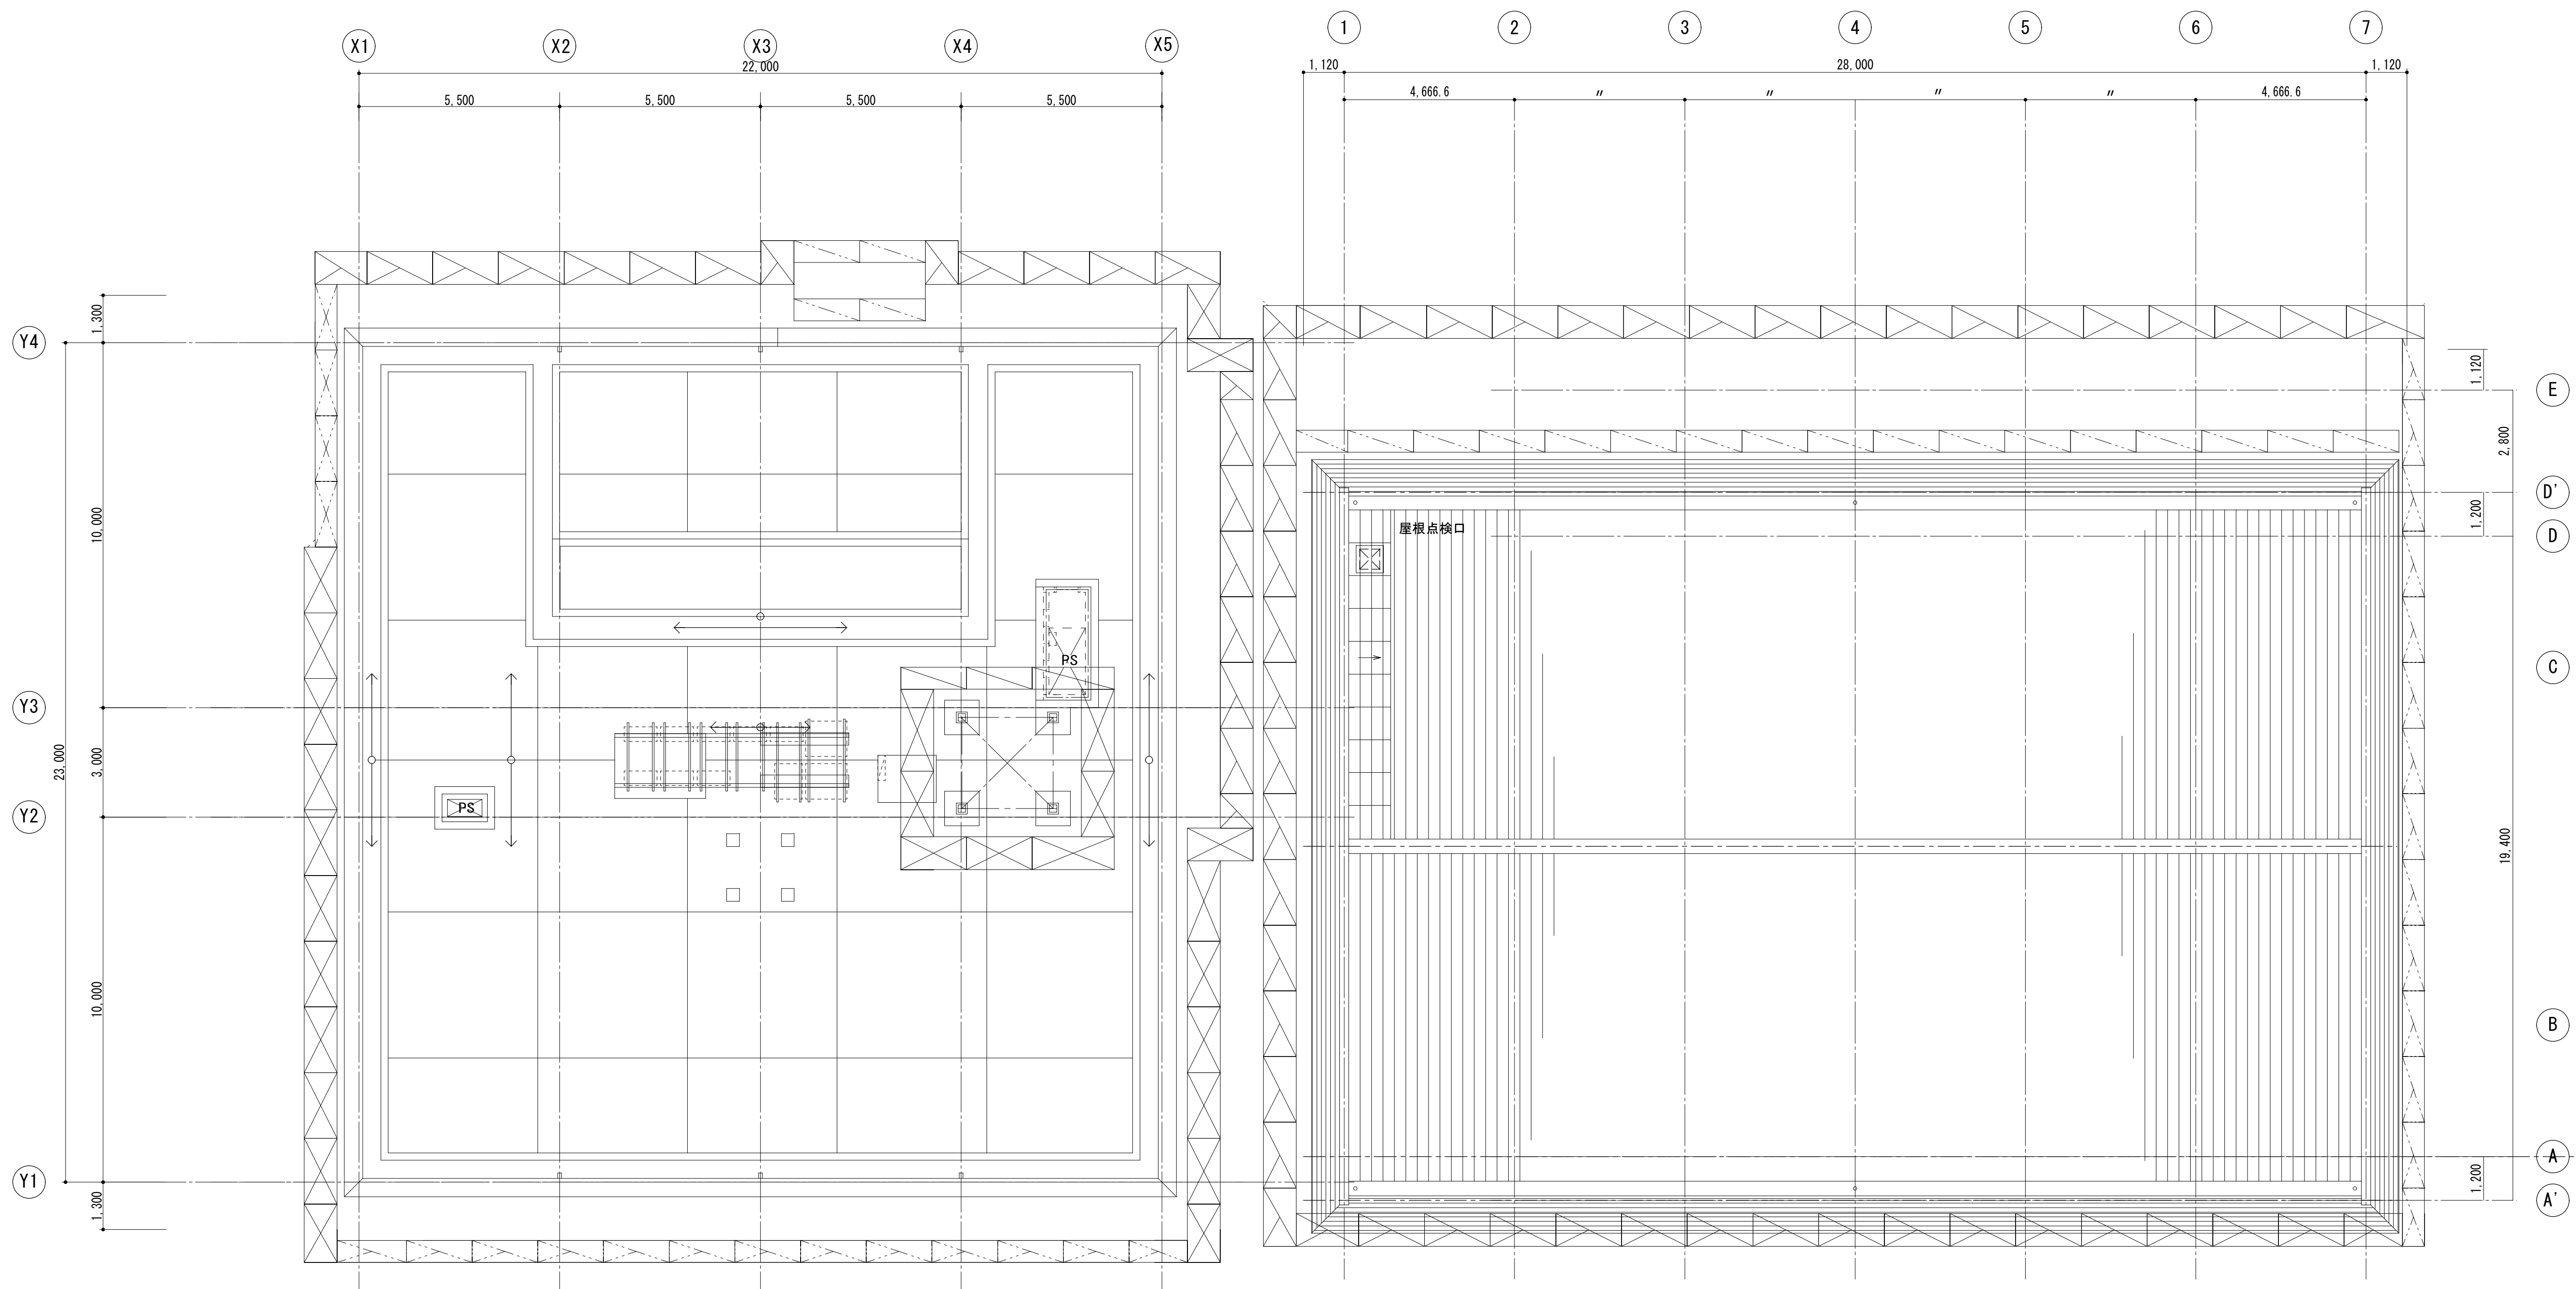


R階仮設平面図 1/100

	出入口を示す (出入口養生 出入口部分は合板、防音シートにて隙間なく養生すること)		枠組足場 W600 最外面はメッシュシート張り (最下層 H=1,800は養生金網張り)
	交通誘導員 常駐2名		枠組足場 W600+伸縮ブラケット足場併用 最外面はメッシュシート張り (最下層 H=1,800は養生金網張り)
	車両進入ルート		単管本足場 最外面はメッシュシート張り (最下層 H=1,800は養生金網張り)
	キャストゲート W=3000、H=1800		単管足場+伸縮ブラケット足場併用 最外面はメッシュシート張り (最下層 H=1,800は養生金網張り)
	ガードフェンス L=9,000、H=1,800		朝顔を示す
	枠組足場 W900 メッシュシート張り (最下層 H=1,800は養生金網張り)		
	枠組足場 W900+伸縮ブラケット足場併用 最外面はメッシュシート張り (最下層 H=1,800は養生金網張り)		

訂 正	月	日	訂正者	訂正内容							コード №	作成年月日	承 諾	名 称	北部コミュニティセンター改修工事	図面 №		
	.	.	.	.	.	.	.	.	.	.		- . - . - .					A - 1 1	
	.	.	.	.	.	.	.	.	.	.	F D №	発行年月日	担 当	図面名称				縮 尺
	.	.	.	.	.	.	.	.	.	.		- . - . - .		仮設計画図 3				1/100
	.	.	.	.	.	.	.	.	.	.								


現況

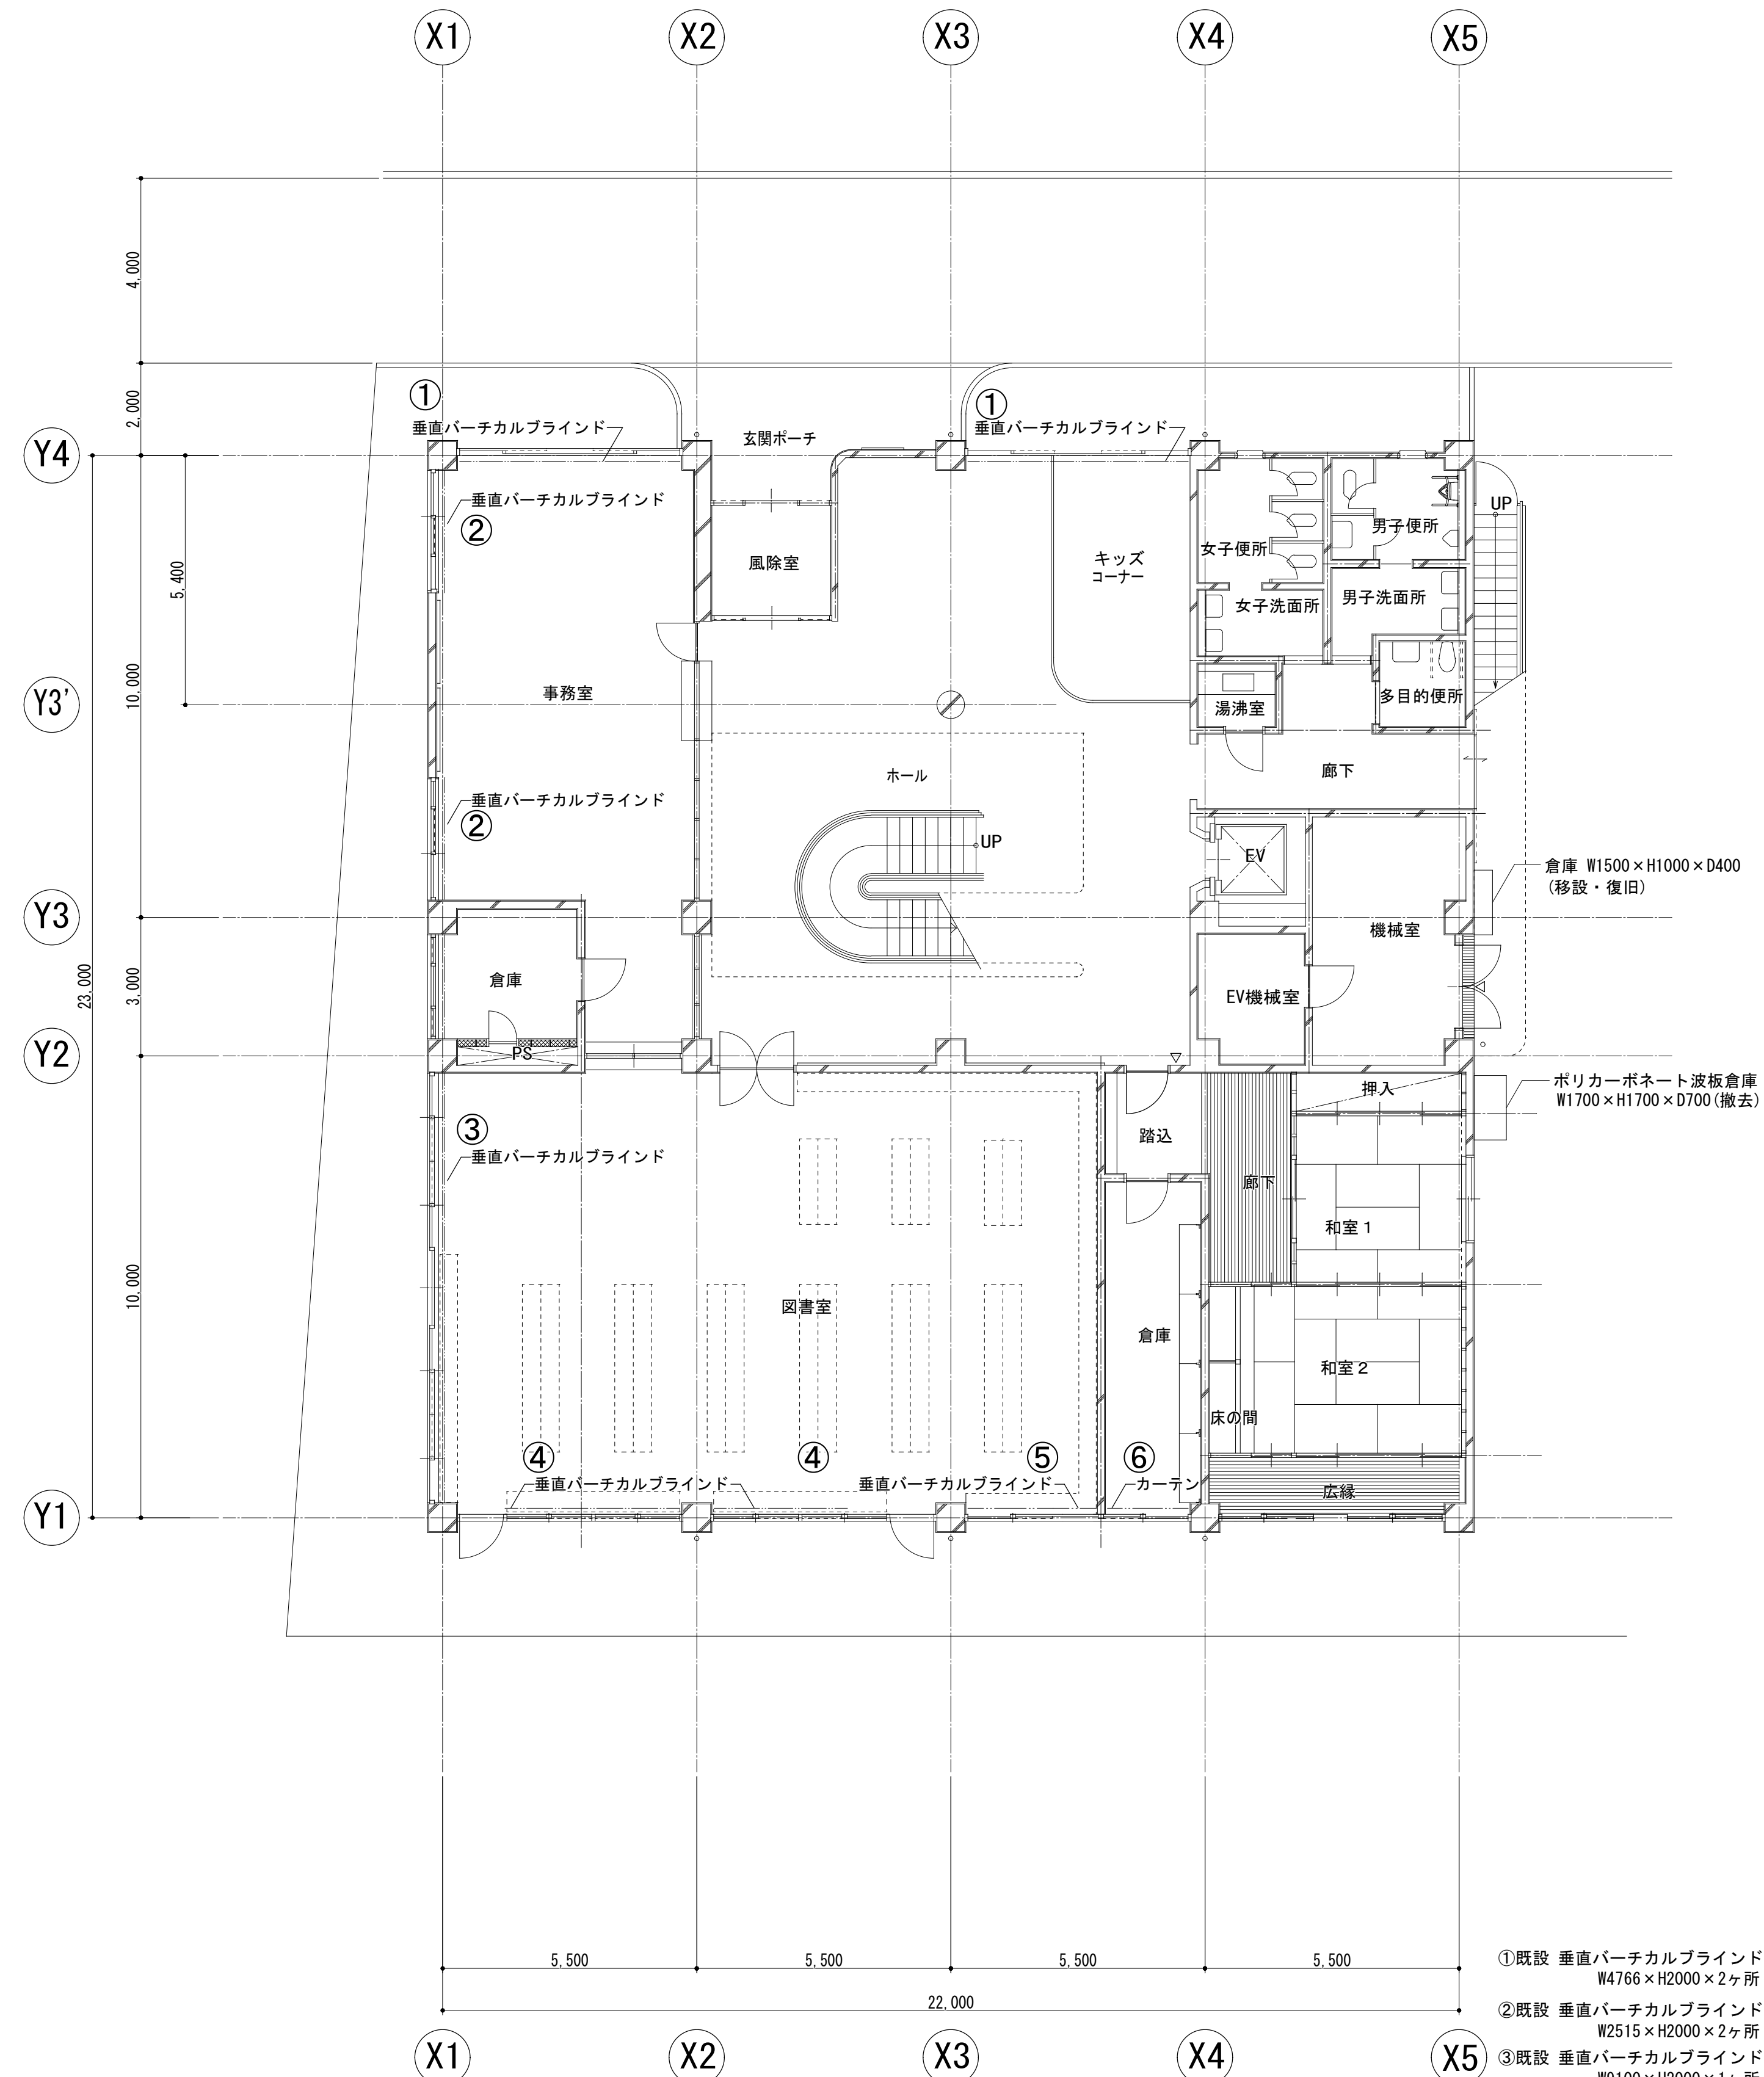

1階平面図 1/100

- | | | | |
|-----|--------------|-----------------|----|
| ①既設 | 垂直バーチカルブラインド | W4766×H2000×2ヶ所 | 撤去 |
| ②既設 | 垂直バーチカルブラインド | W2515×H2000×2ヶ所 | 撤去 |
| ③既設 | 垂直バーチカルブラインド | W9100×H2000×1ヶ所 | 撤去 |
| ④既設 | 垂直バーチカルブラインド | W3796×H2000×2ヶ所 | 撤去 |
| ⑤既設 | 垂直バーチカルブラインド | W2820×H2000×1ヶ所 | 撤去 |
| ⑥既設 | カーテン | W1790×H2000×1ヶ所 | 撤去 |


改 修

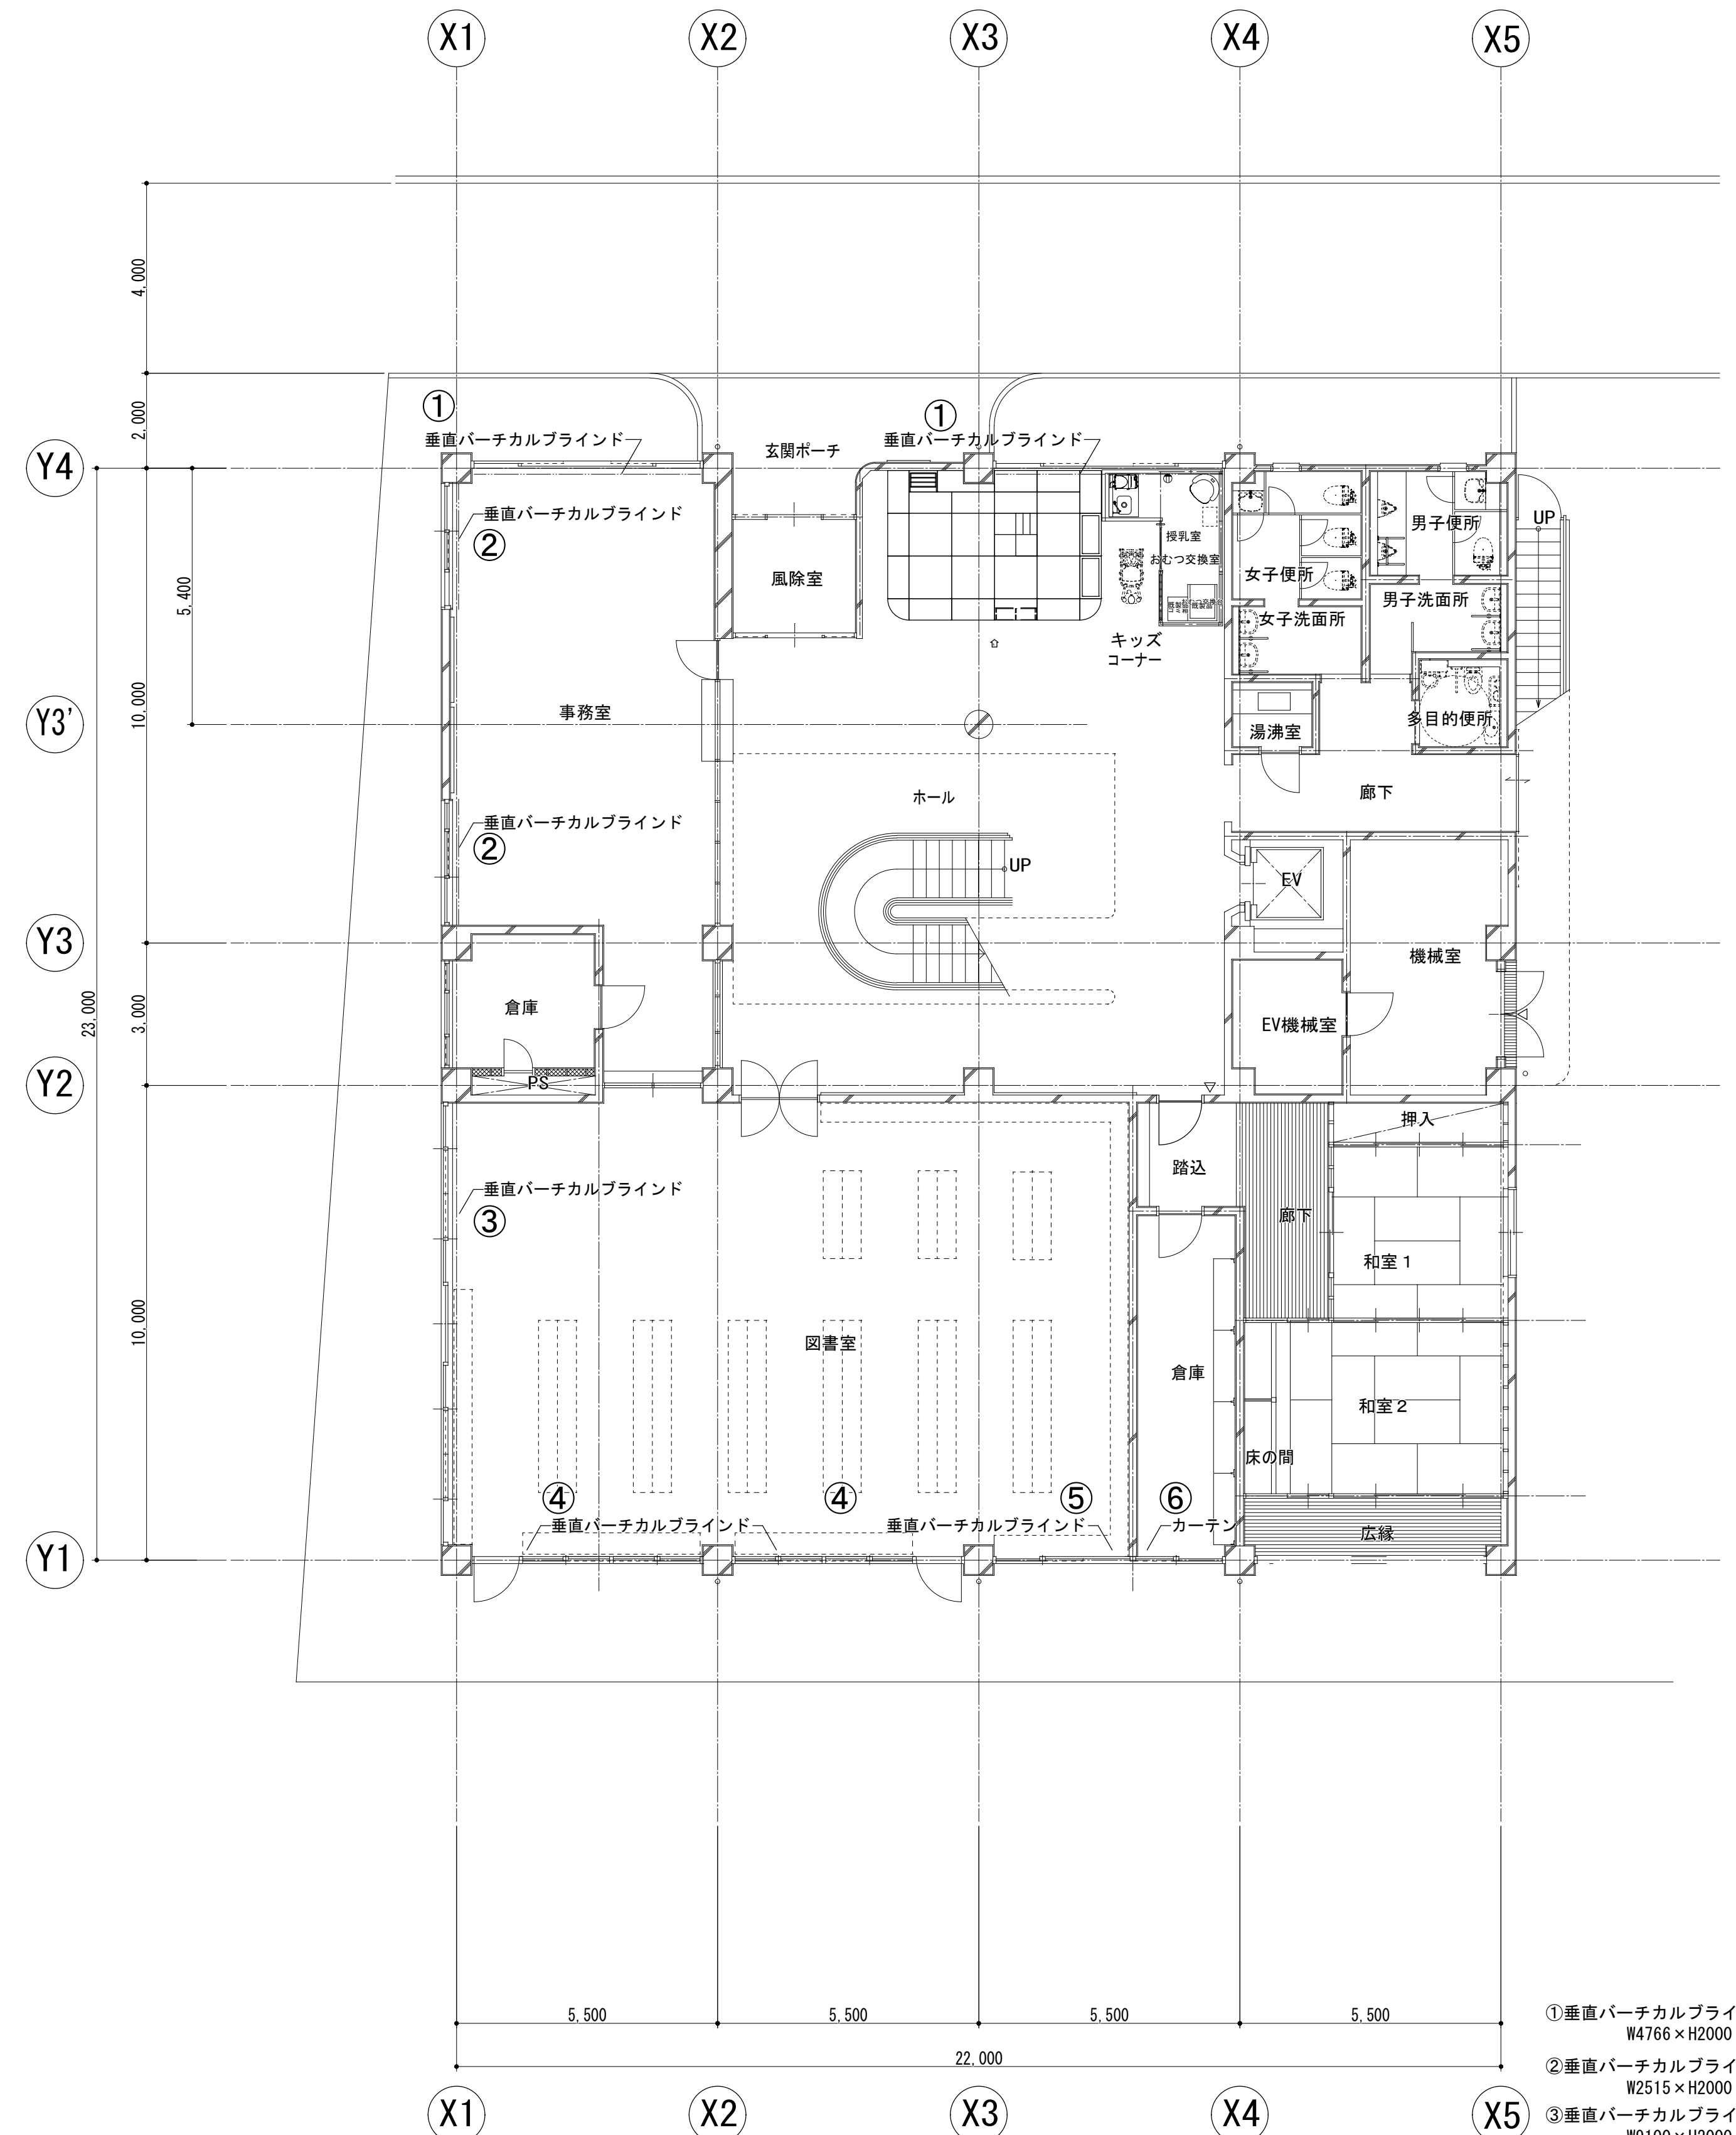

1階平面図 1/100

- | | | |
|---------------|-----------------|----|
| ①垂直バーチカルブラインド | W4766×H2000×2ヶ所 | 新設 |
| ②垂直バーチカルブラインド | W2515×H2000×2ヶ所 | 新設 |
| ③垂直バーチカルブラインド | W9100×H2000×1ヶ所 | 新設 |
| ④垂直バーチカルブラインド | W3796×H2000×2ヶ所 | 新設 |
| ⑤垂直バーチカルブラインド | W2820×H2000×1ヶ所 | 新設 |
| ⑥カーテン | W1790×H2000×1ヶ所 | 新設 |


現 況

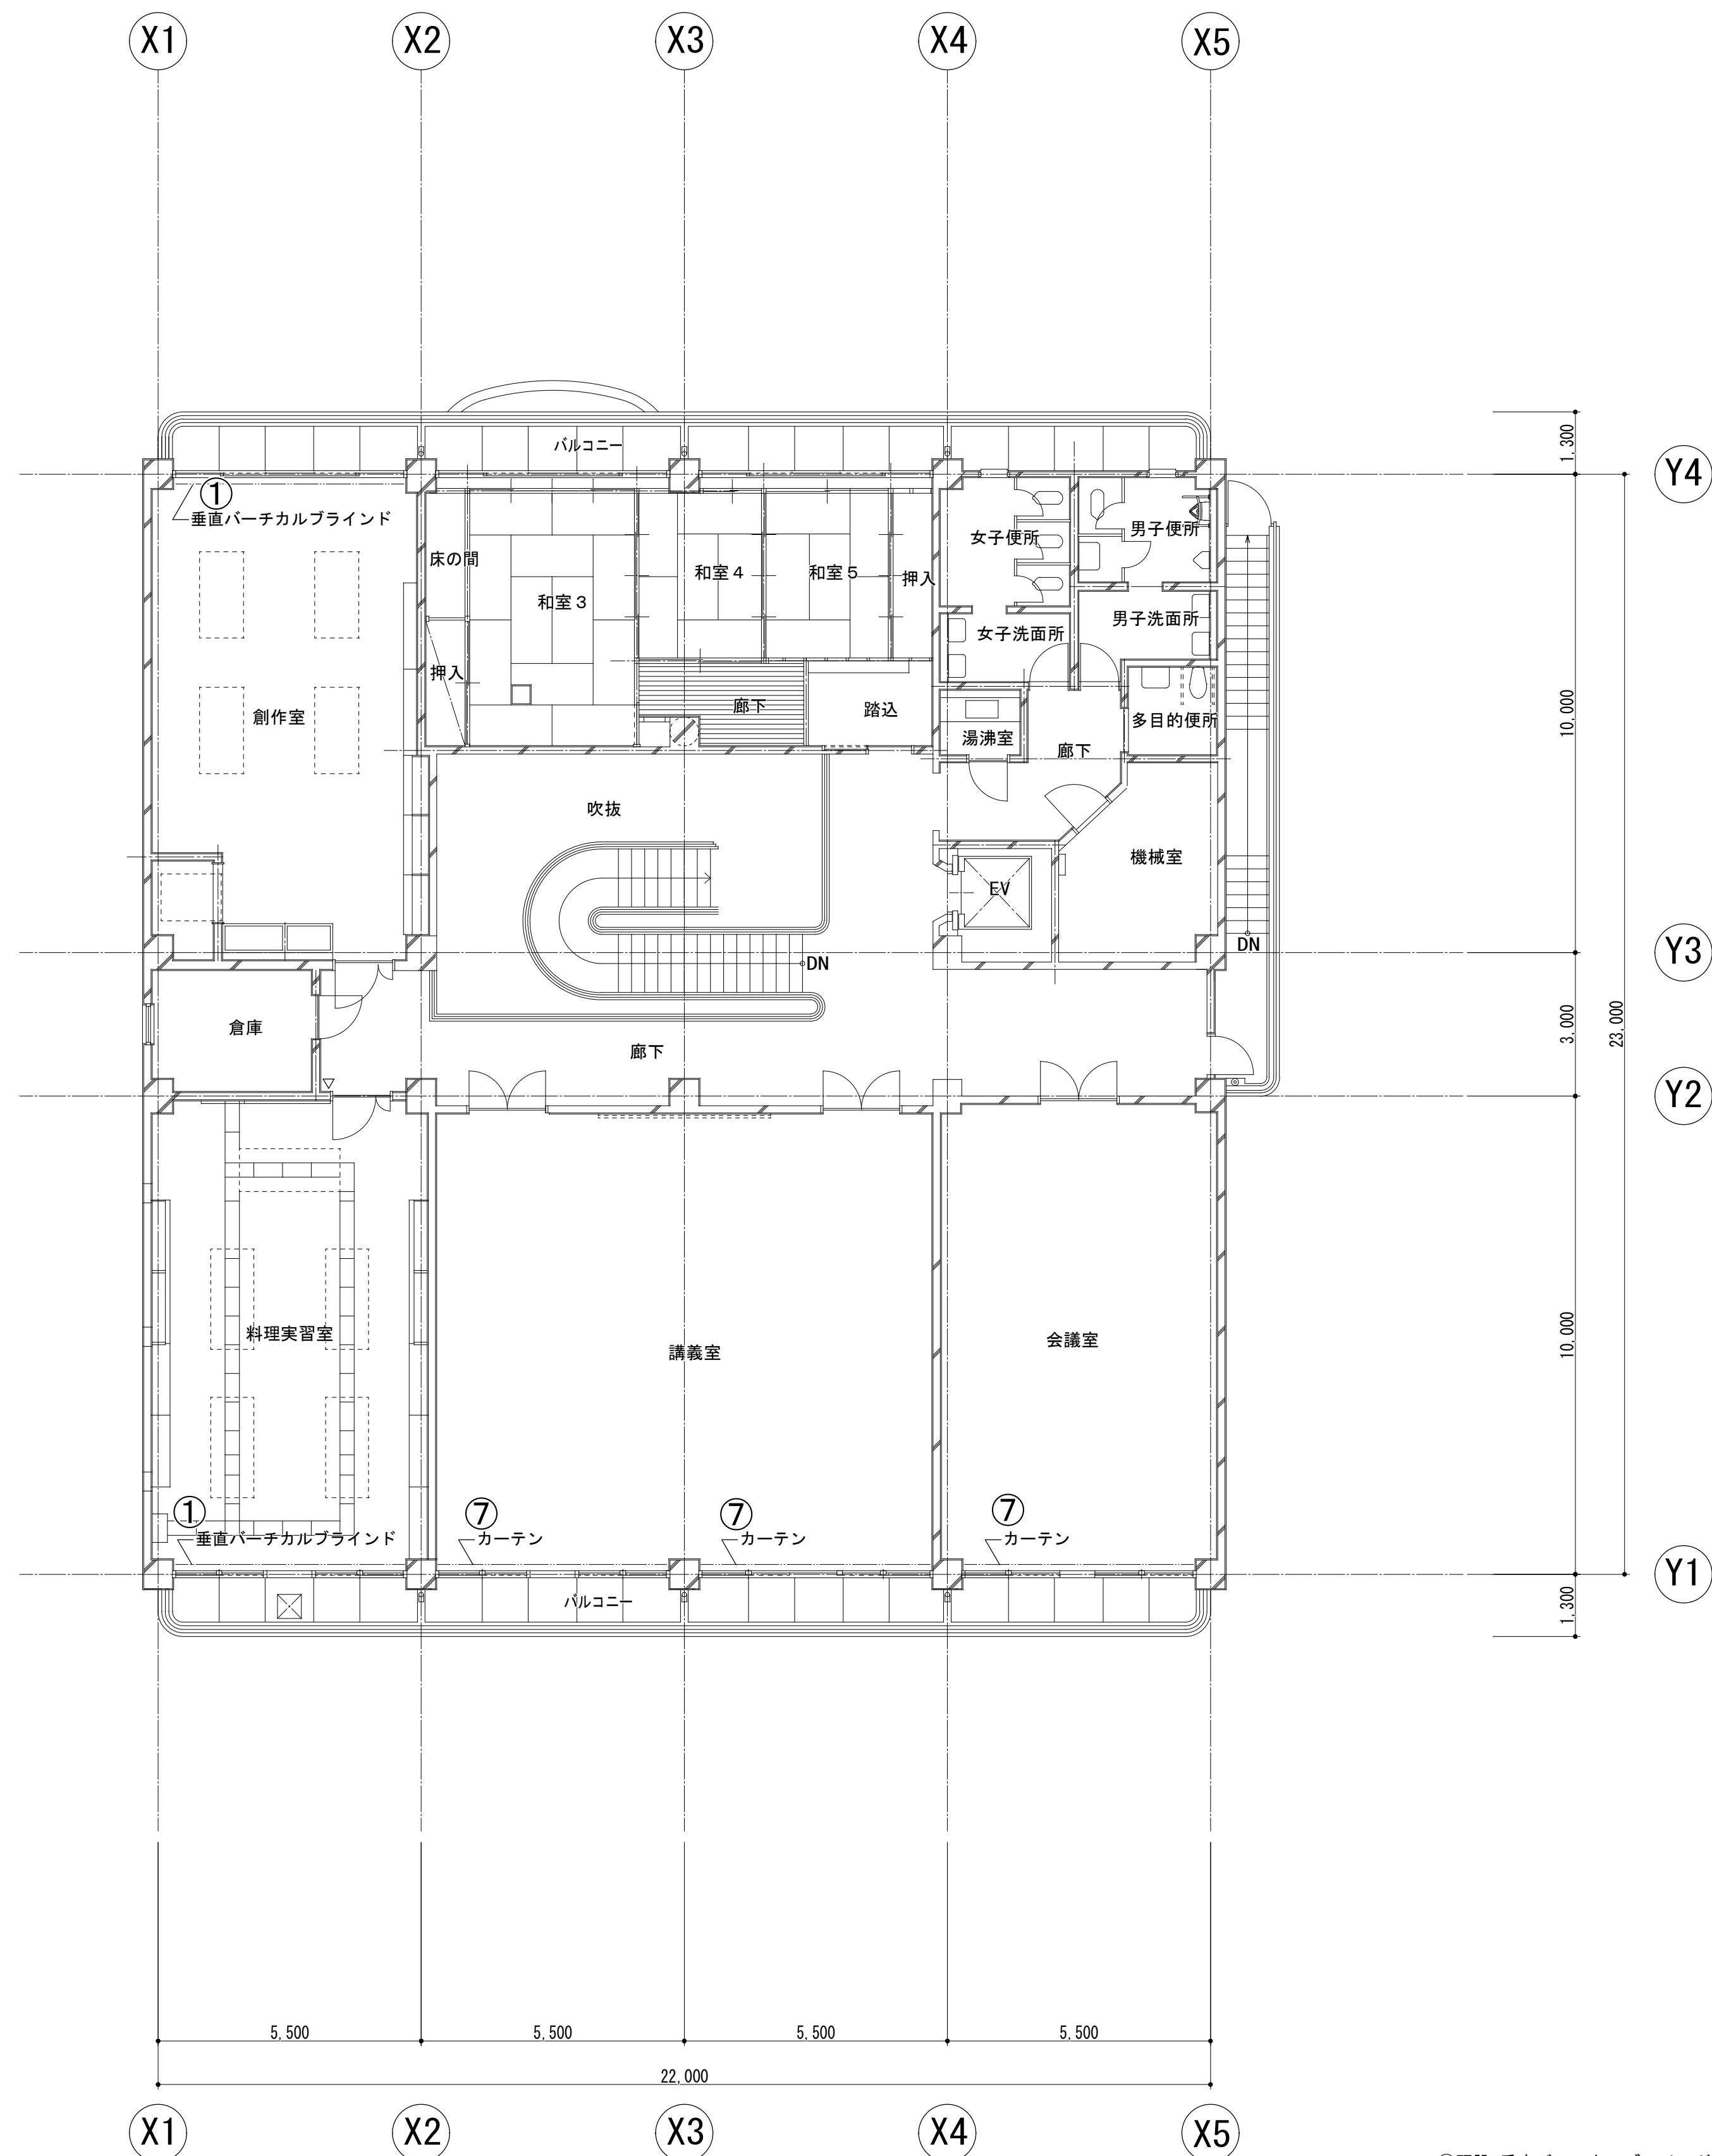

①既設 垂直バーチカルブラインド
W4766×H1870×2ヶ所 撤去
⑦既設 カーテン W4766×H1870×3ヶ所 撤去

2階平面図 1/100


改 修

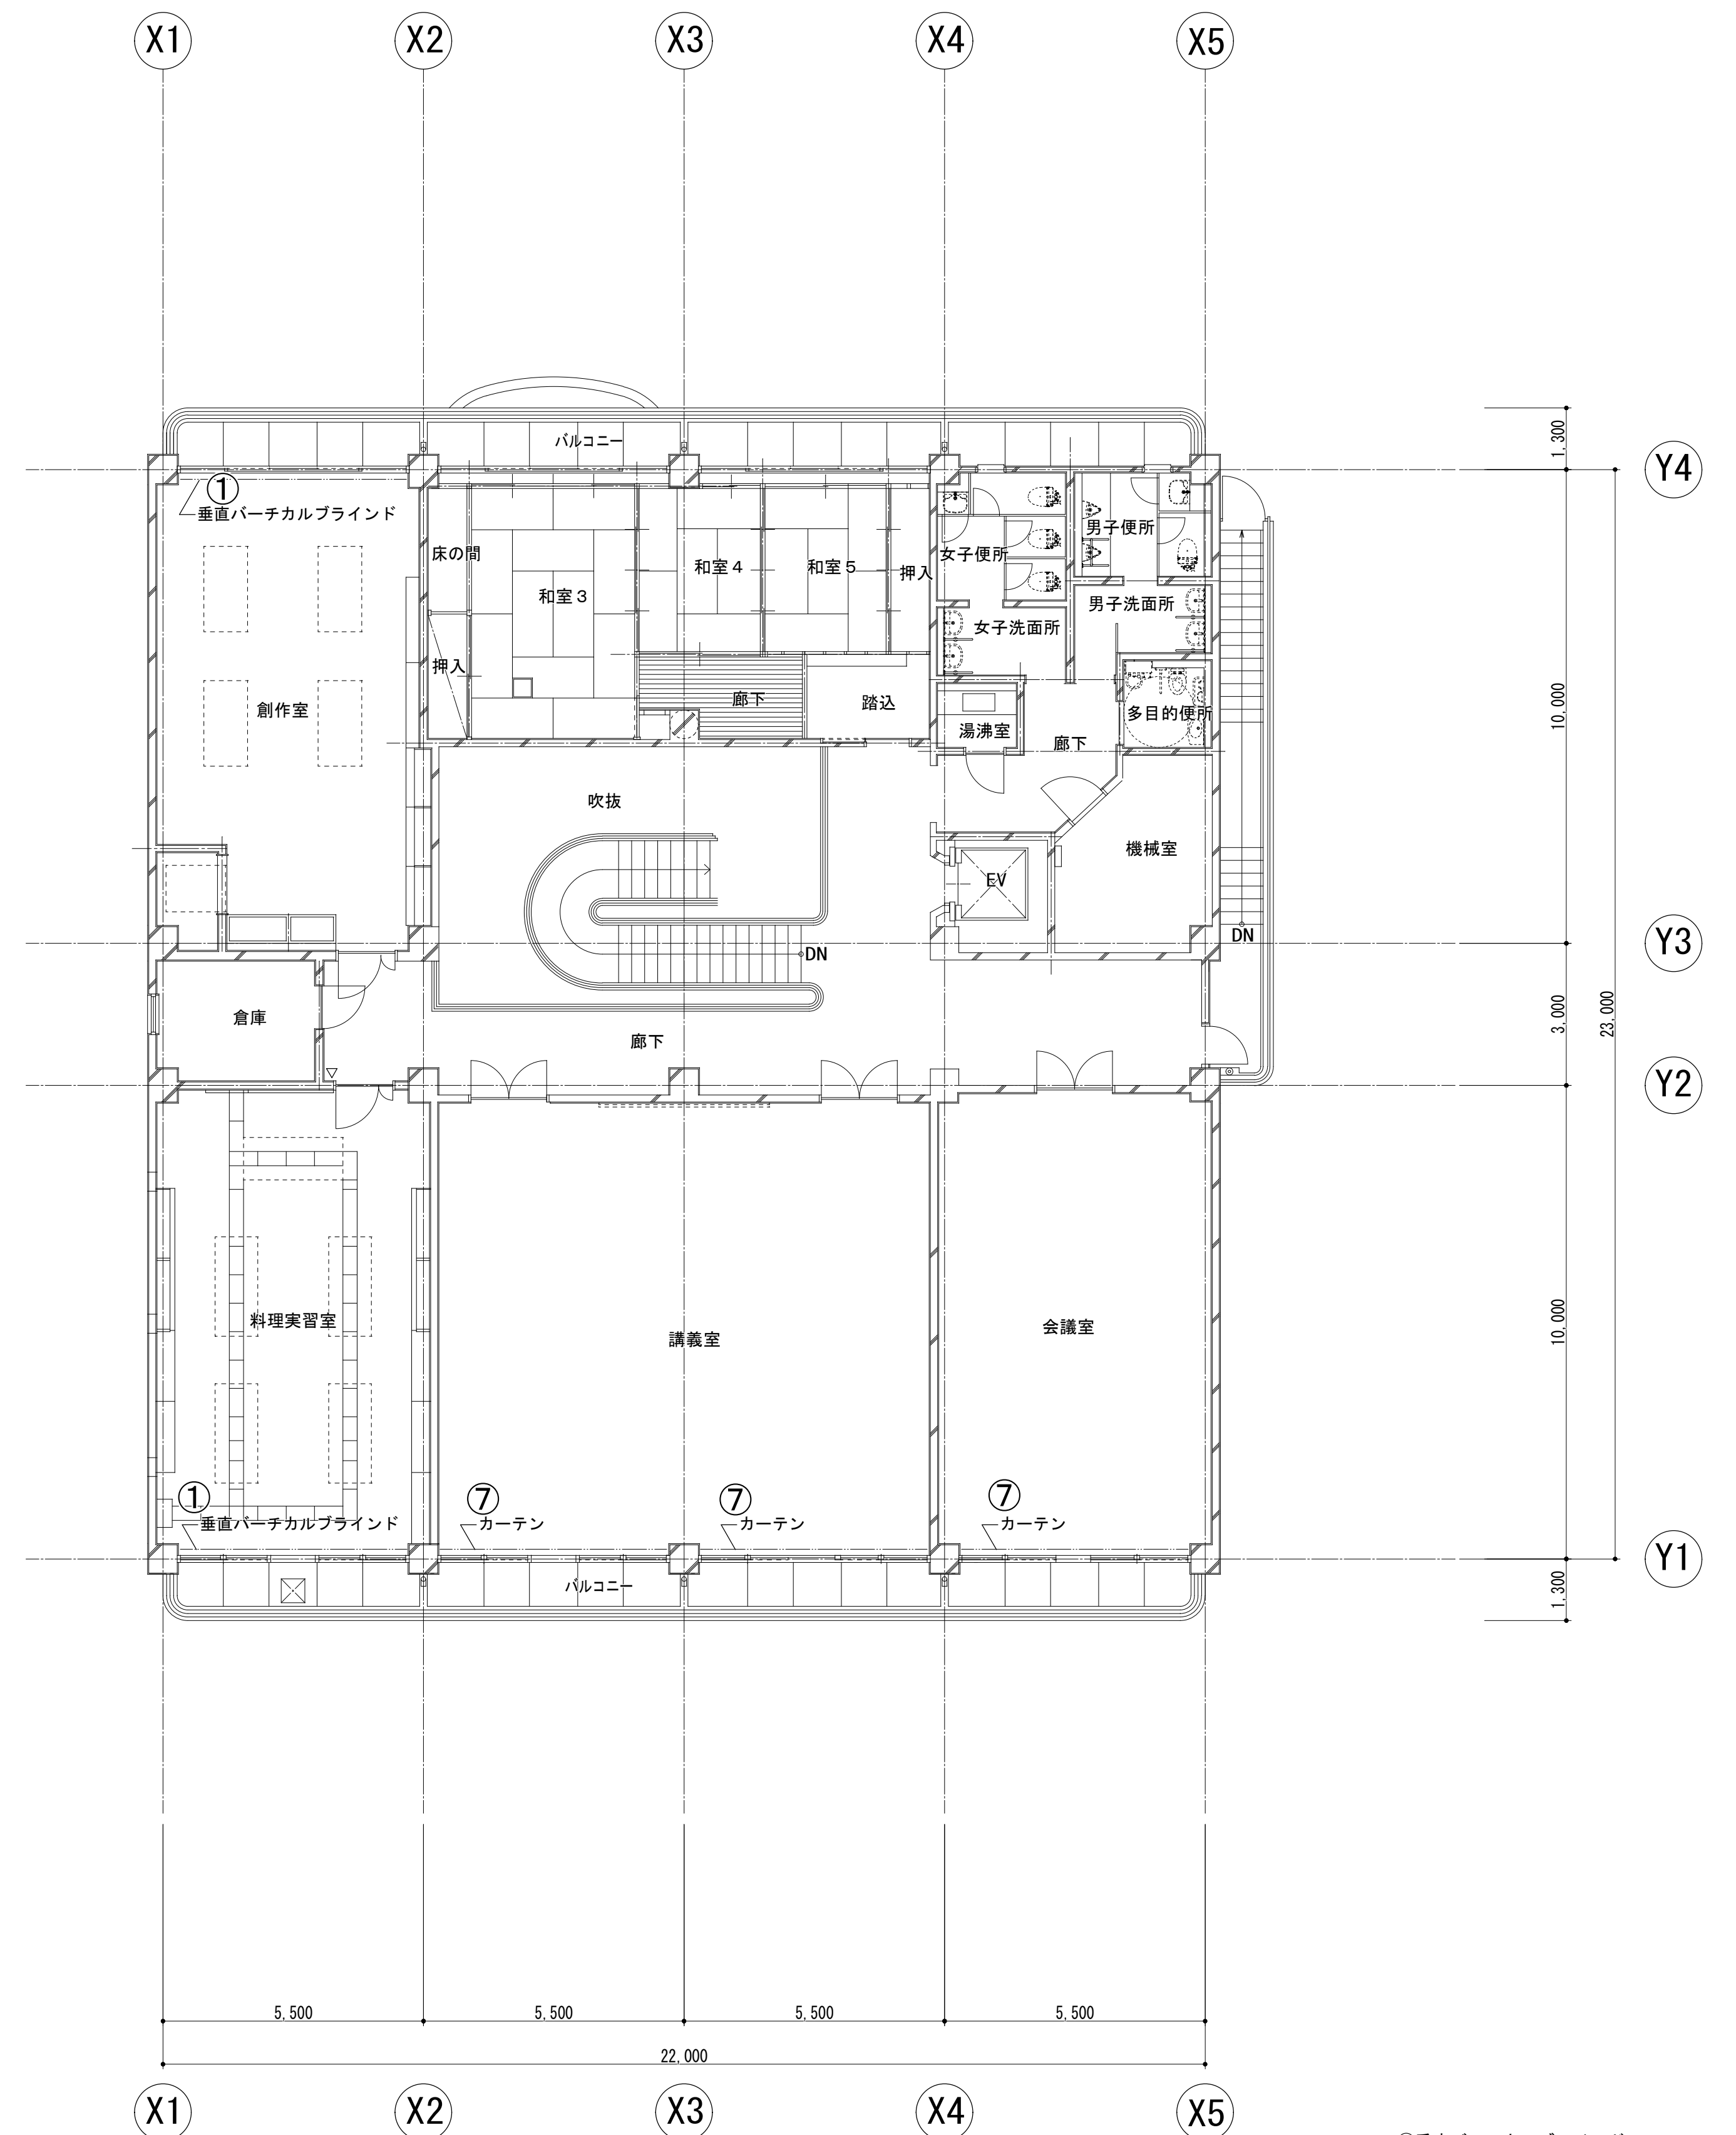

①垂直バーチカルブラインド
W4766×H1870×2ヶ所 新設
⑦カーテン W4766×H1870×3ヶ所 新設


2階平面図 1/100

現 況

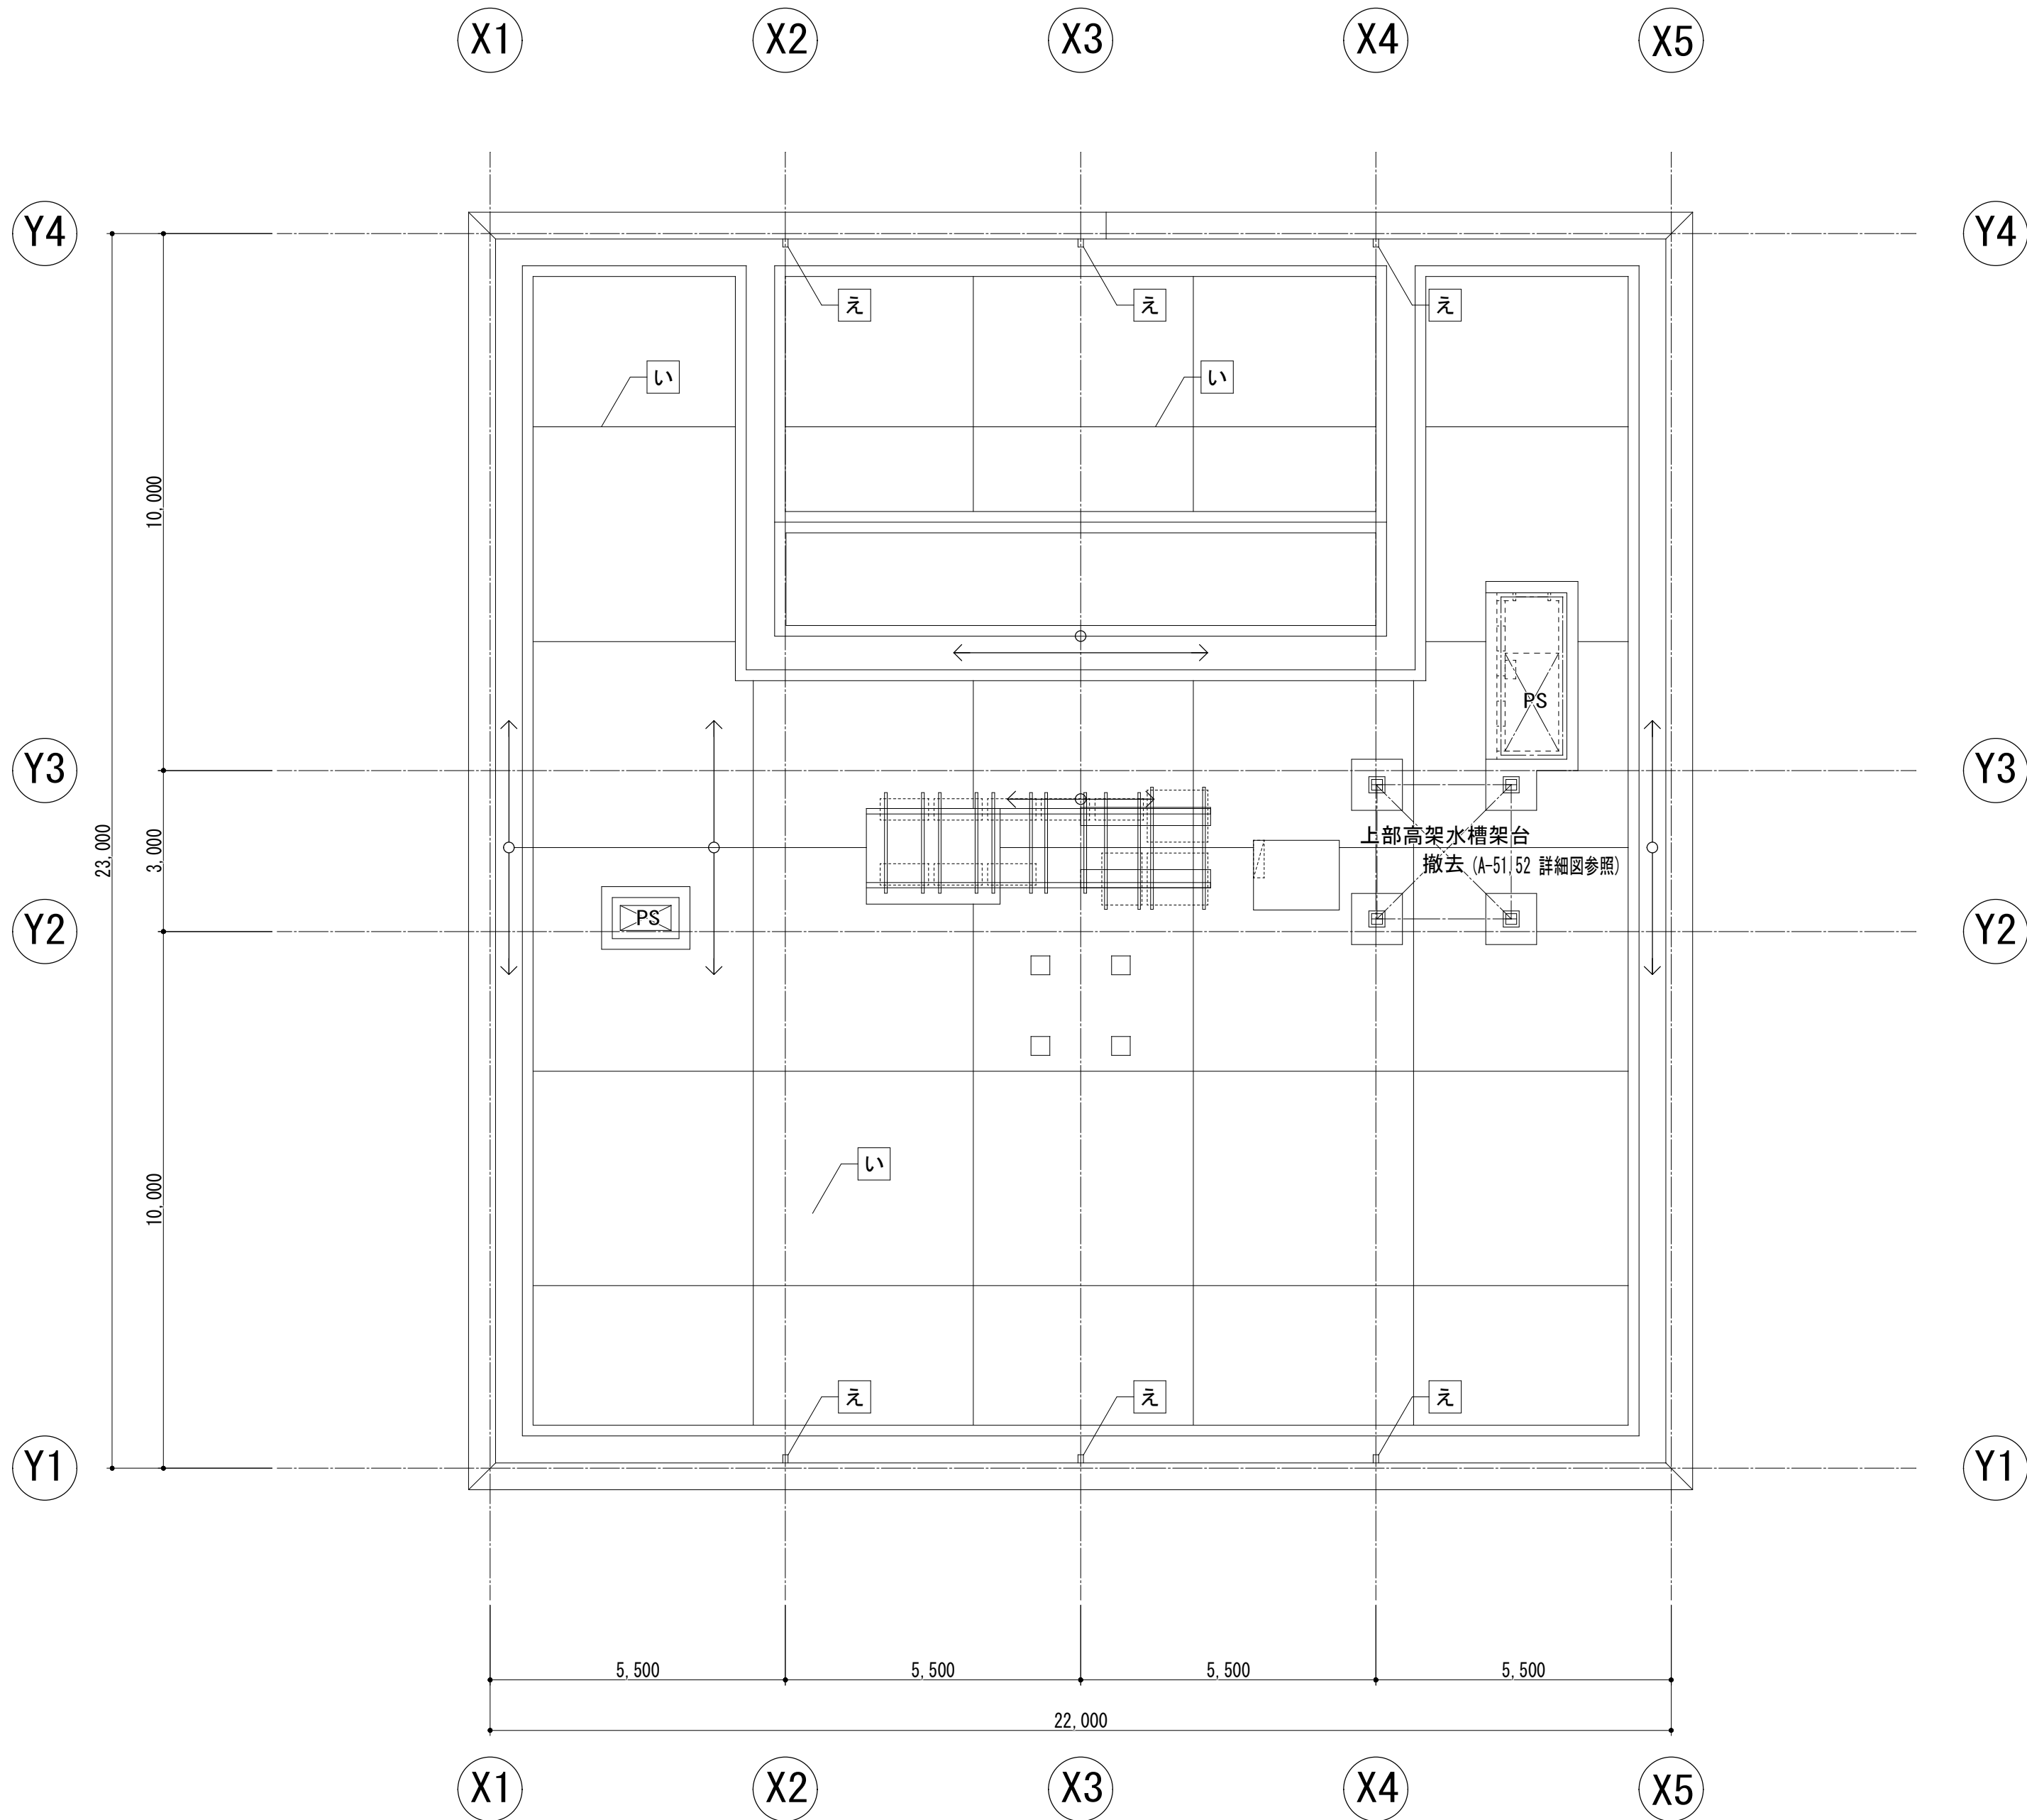


R階平面図 1/100

改 修

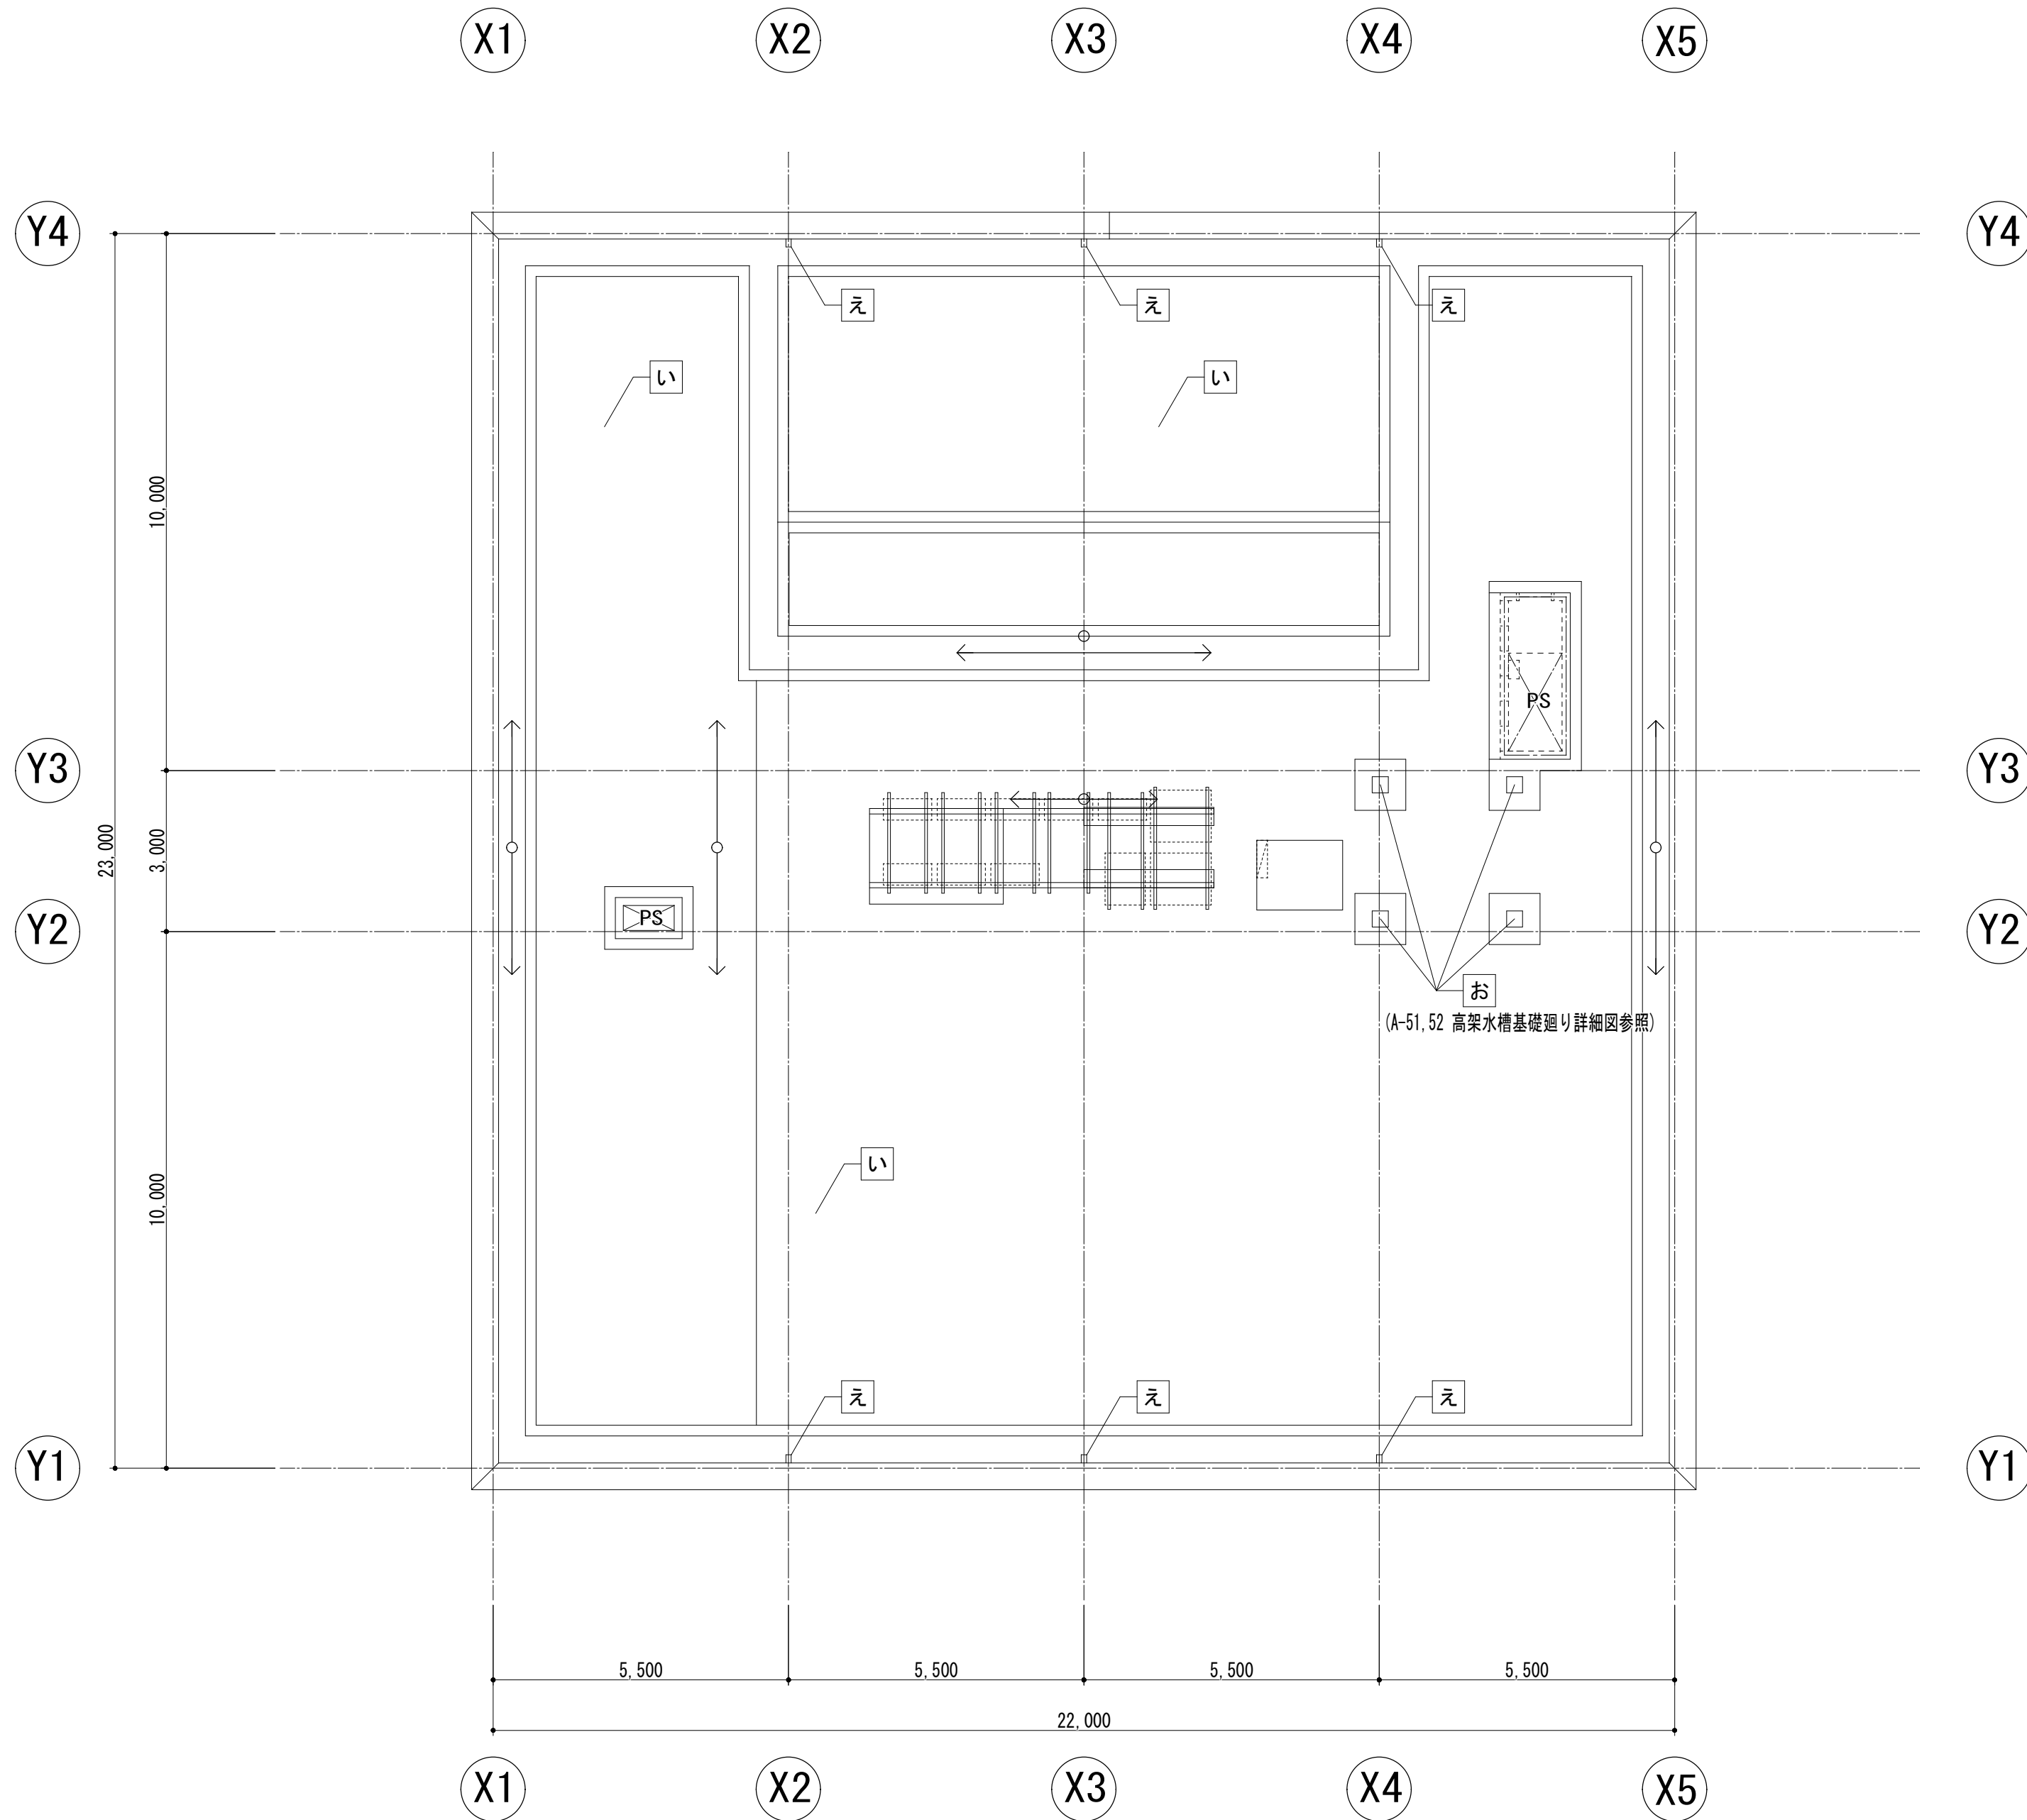


R階平面図 1/100


■ 外 部 仕 上 表	
改修前	外 壁・巾 木		屋 根		庇		バルコニー		樋		外 部 階 段	
	あ	い	う	え	お	か	き	け	さ	す	せ	た	ち	こ	
	モルタル下地 ニ丁掛けタイル貼り →存置 タイルひび割れ部→存置または撤去	均しモルタルの上アスファルト防水(A-2) 押えコンクリート金こて押え→存置(平場) 伸縮目地→撤去	アスファルト防水の上モルタルコテ押え(立上り)→存置 横引きルーフトレン100φ→撤去	均しモルタルの上アスファルト防水(A-2) 押えコンクリート金こて押え→既存のまま 伸縮目地→PU-2 20×10 下地調整 塗膜防水X-1(平場)	防水モルタル金コテ押え 存置 横引きルーフトレン50φ→撤去	防水モルタルコテ押え 既存のまま→塗膜防水X-2 →清掃、水洗い、下地調整の上 塗膜防水X-2	床・巾木：防水モルタルコテ押え RC手摺壁：モルタル金コテ押えの上複層塗材E 存置	手摺天端：モルタル下地 ニ丁掛けタイル貼り 存置 手摺：SUS60.5φ、手摺子2-27.2φφ1375 HL 存置 中継用ドレン100φ 撤去	堅樋：硬質塩化ビニール100φ 屋上用撤去、バルコニー用共撤去 堅樋：硬質塩化ビニール65φ 外部階段用撤去	堅樋：硬質塩化ビニール50φ 玄関底用撤去	床・巾木：防水モルタルコテ押え RC手摺壁：モルタル金コテ押えの上複層塗材E 存置	手摺天端：モルタル下地 ニ丁掛けタイル貼り 存置 手摺：SUS60.5φ、手摺子2-27.2φφ1375 HL 存置 堅引きドレン65φ 撤去	手摺天端：モルタル下地 ニ丁掛けタイル貼り 既存のまま→ 外壁タイル剥落防止工法 手摺：SUS60.5φ、手摺子2-27.2φφ1375 HL 既存のまま→水洗い 堅引き改修用ドレン65φ 新設	RC手摺壁：モルタル金コテ押えの上複層塗材E 既存のまま→ 下地調整の上、防水形複層塗材E(補修共)	
改修後	モルタル下地 ニ丁掛けタイル貼り →外壁タイル剥落防止工法 タイルひび割れ部→補修または新設 タイル汚き部→アンカーピンニング留置工法	
KENSOKEN CO., LTD. Synthetic Architect & Associates	
<table><tr><td rowspan="4">訂 正</td><td>月</td><td>日</td><td>訂正者</td><td>訂正内容</td><td>コード No.</td><td>作成年月日</td><td>承 諾</td><td>名 称</td><td>図面 No.</td></tr><tr><td>-</td><td>-</td><td>-</td><td>-</td><td>-</td><td>-</td><td>-</td><td>北部コミュニティセンター改修工事</td><td rowspan="4">A-16</td></tr><tr><td>-</td><td>-</td><td>-</td><td>-</td><td>-</td><td>-</td><td>-</td><td></td></tr><tr><td>-</td><td>-</td><td>-</td><td>-</td><td>-</td><td>-</td><td>-</td><td></td></tr><tr><td>-</td><td>-</td><td>-</td><td>-</td><td>-</td><td>-</td><td>-</td><td>-</td><td></td></tr></table>																訂 正	月	日	訂正者	訂正内容	コード No.	作成年月日	承 諾	名 称	図面 No.	-	-	-	-	-	-	-	北部コミュニティセンター改修工事	A-16	-	-	-	-	-	-	-		-	-	-	-	-	-	-		-	-	-	-	-	-	-	-	
訂 正	月	日	訂正者	訂正内容	コード No.	作成年月日	承 諾	名 称	図面 No.	
	-	-	-	-	-	-	-	北部コミュニティセンター改修工事	A-16	
	-	-	-	-	-	-	-	
	-	-	-	-	-	-	-	
-	-	-	-	-	-	-	-	
<table><tr><td rowspan="2">訂 正</td><td colspan="4"></td><td>FD No.</td><td>発行年月日</td><td>担 当</td><td>図面名称</td><td>縮 尺</td><td></td></tr><tr><td colspan="4"></td><td></td><td></td><td></td><td>R階平面図(現況・撤去、改修)</td><td>1/100</td><td></td></tr></table>																訂 正					FD No.	発行年月日	担 当	図面名称	縮 尺									R階平面図(現況・撤去、改修)	1/100																								
訂 正					FD No.	発行年月日	担 当	図面名称	縮 尺	
								R階平面図(現況・撤去、改修)	1/100	

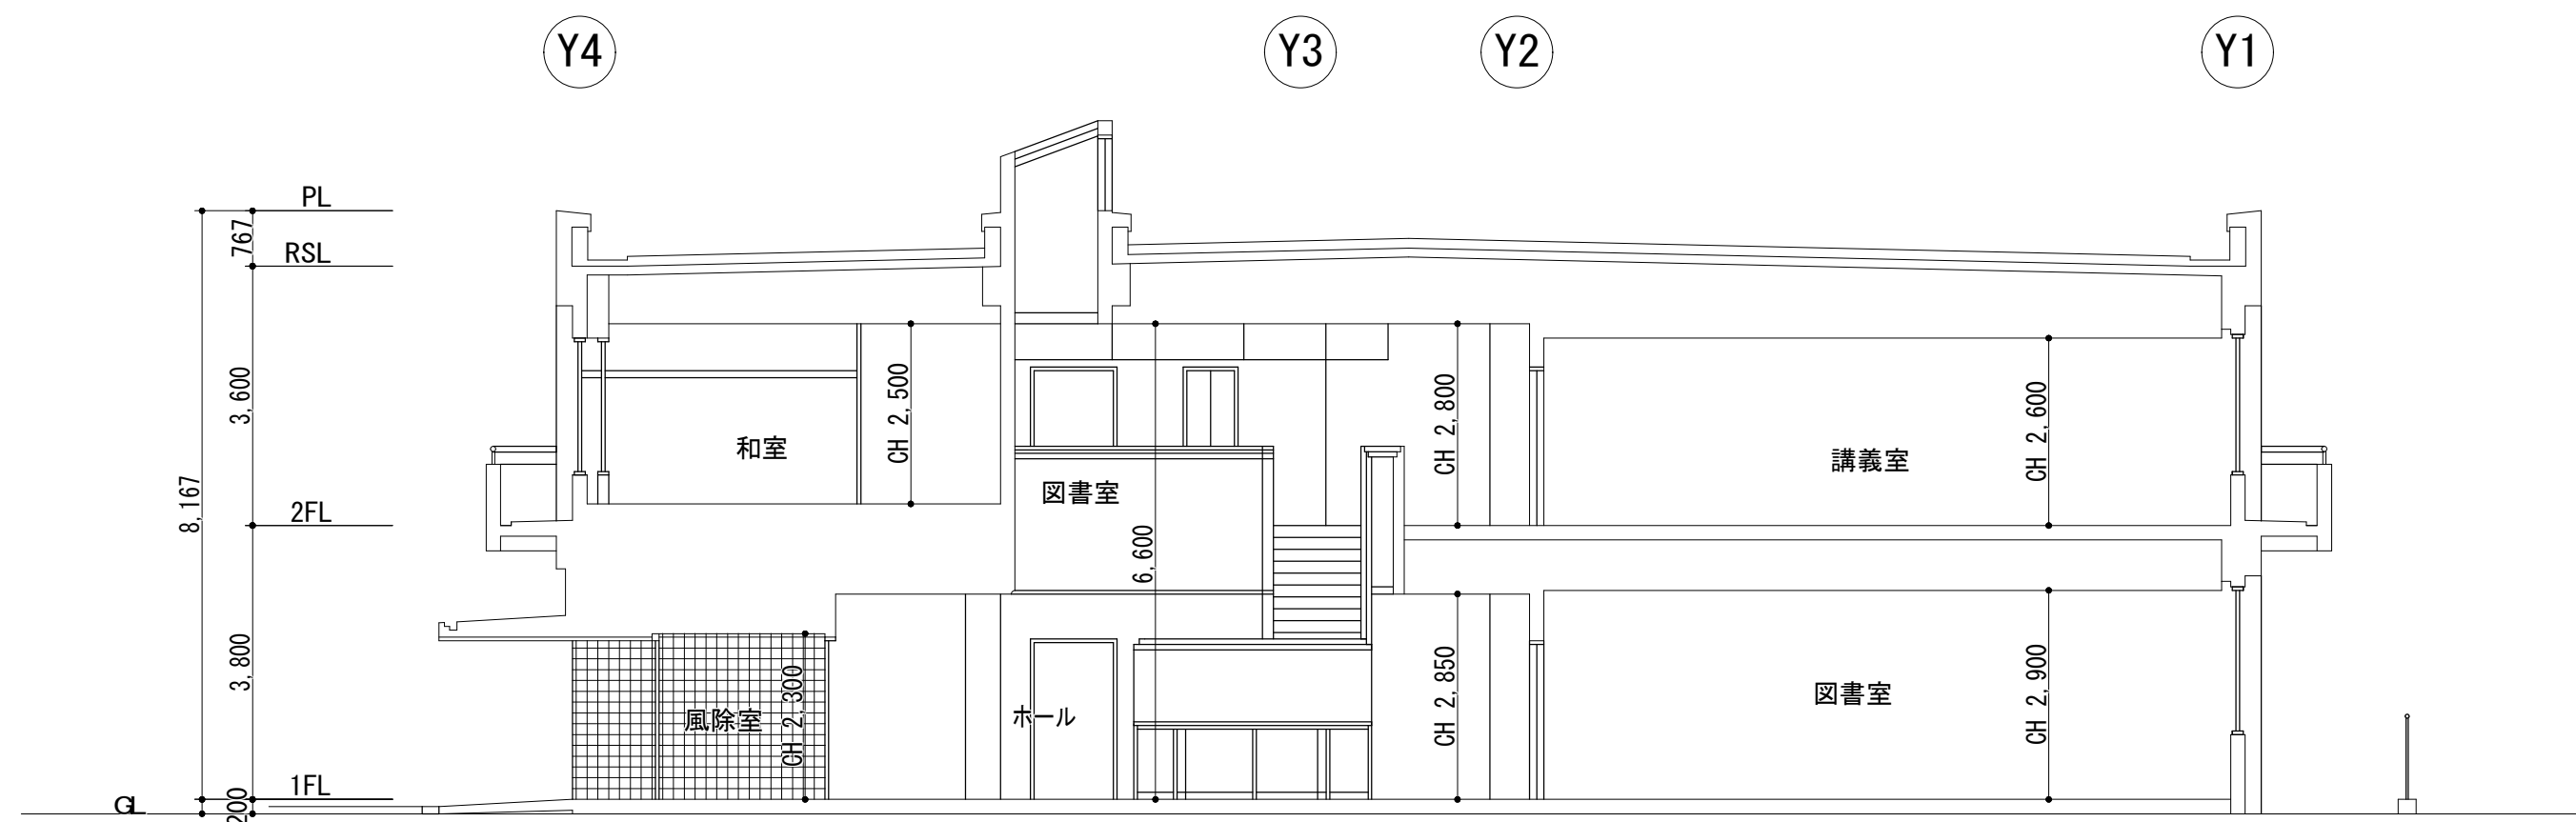


断面図 1/100

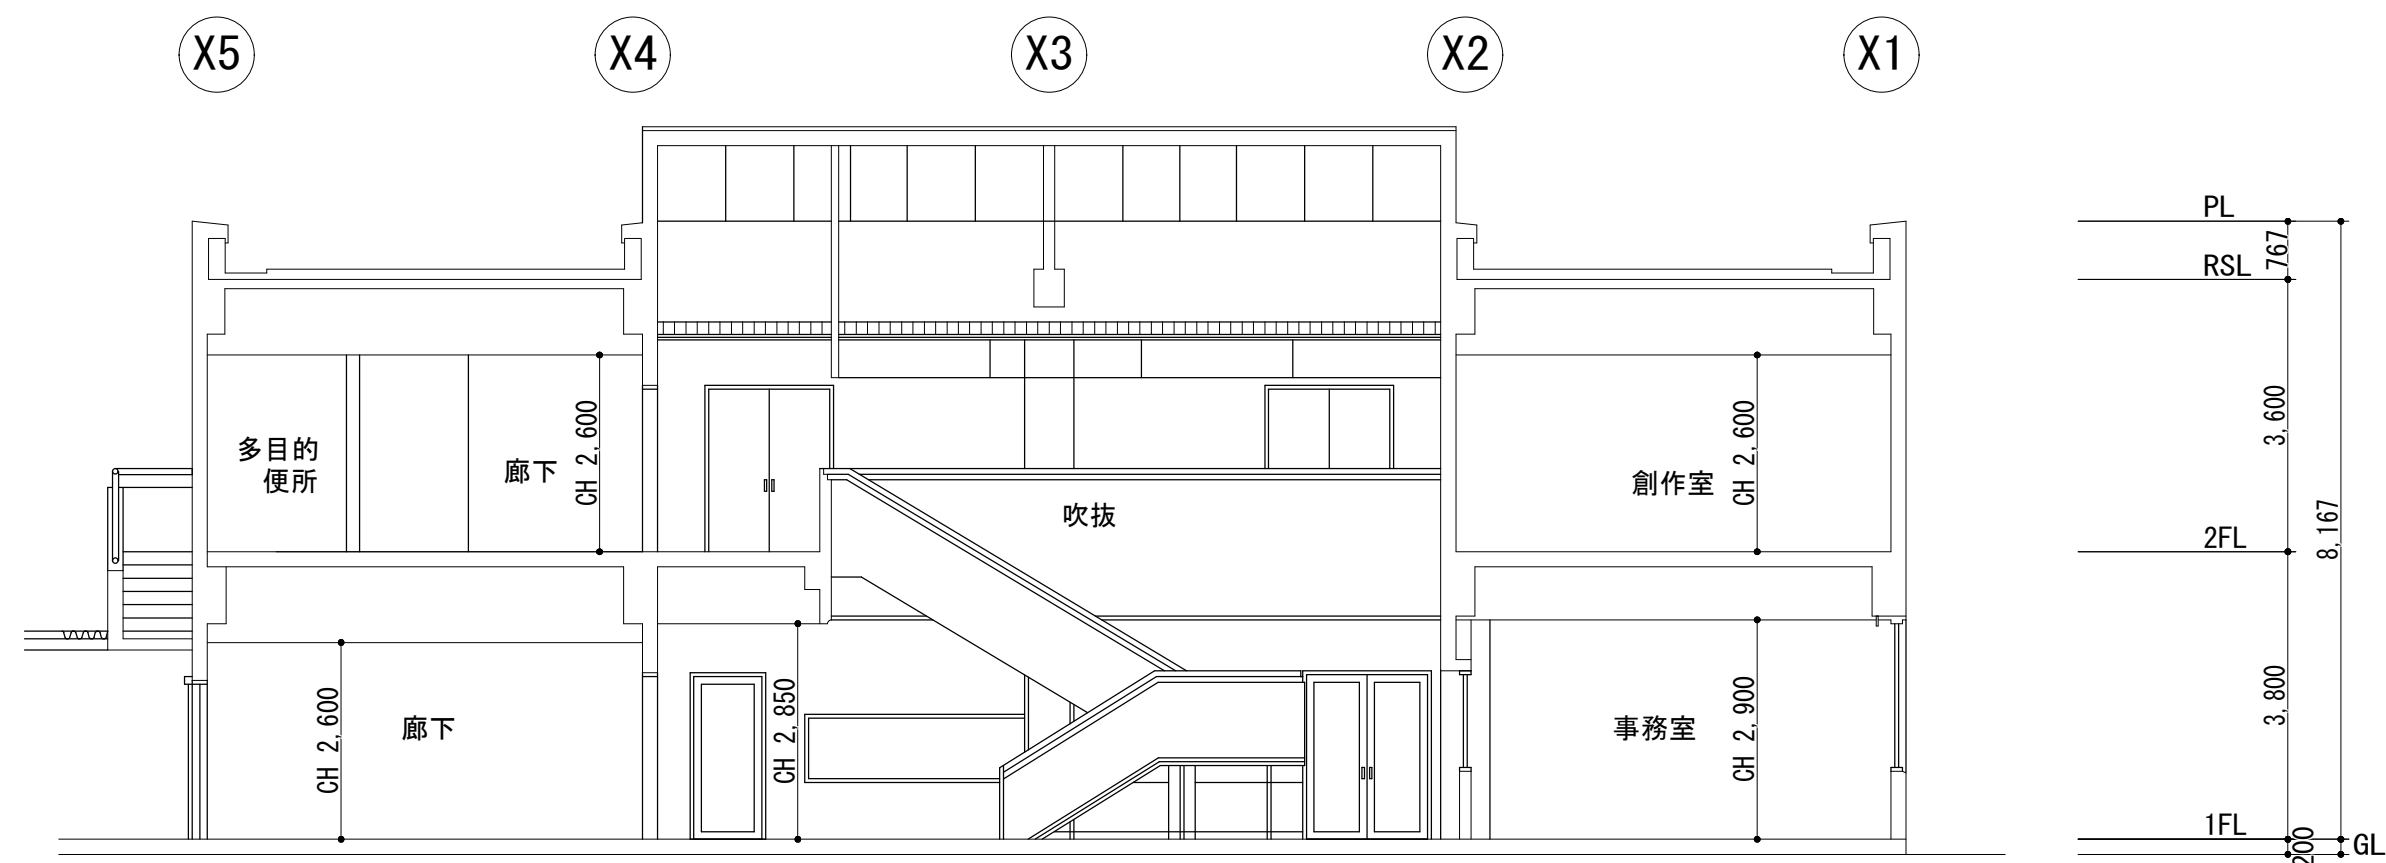


断面図 1/100

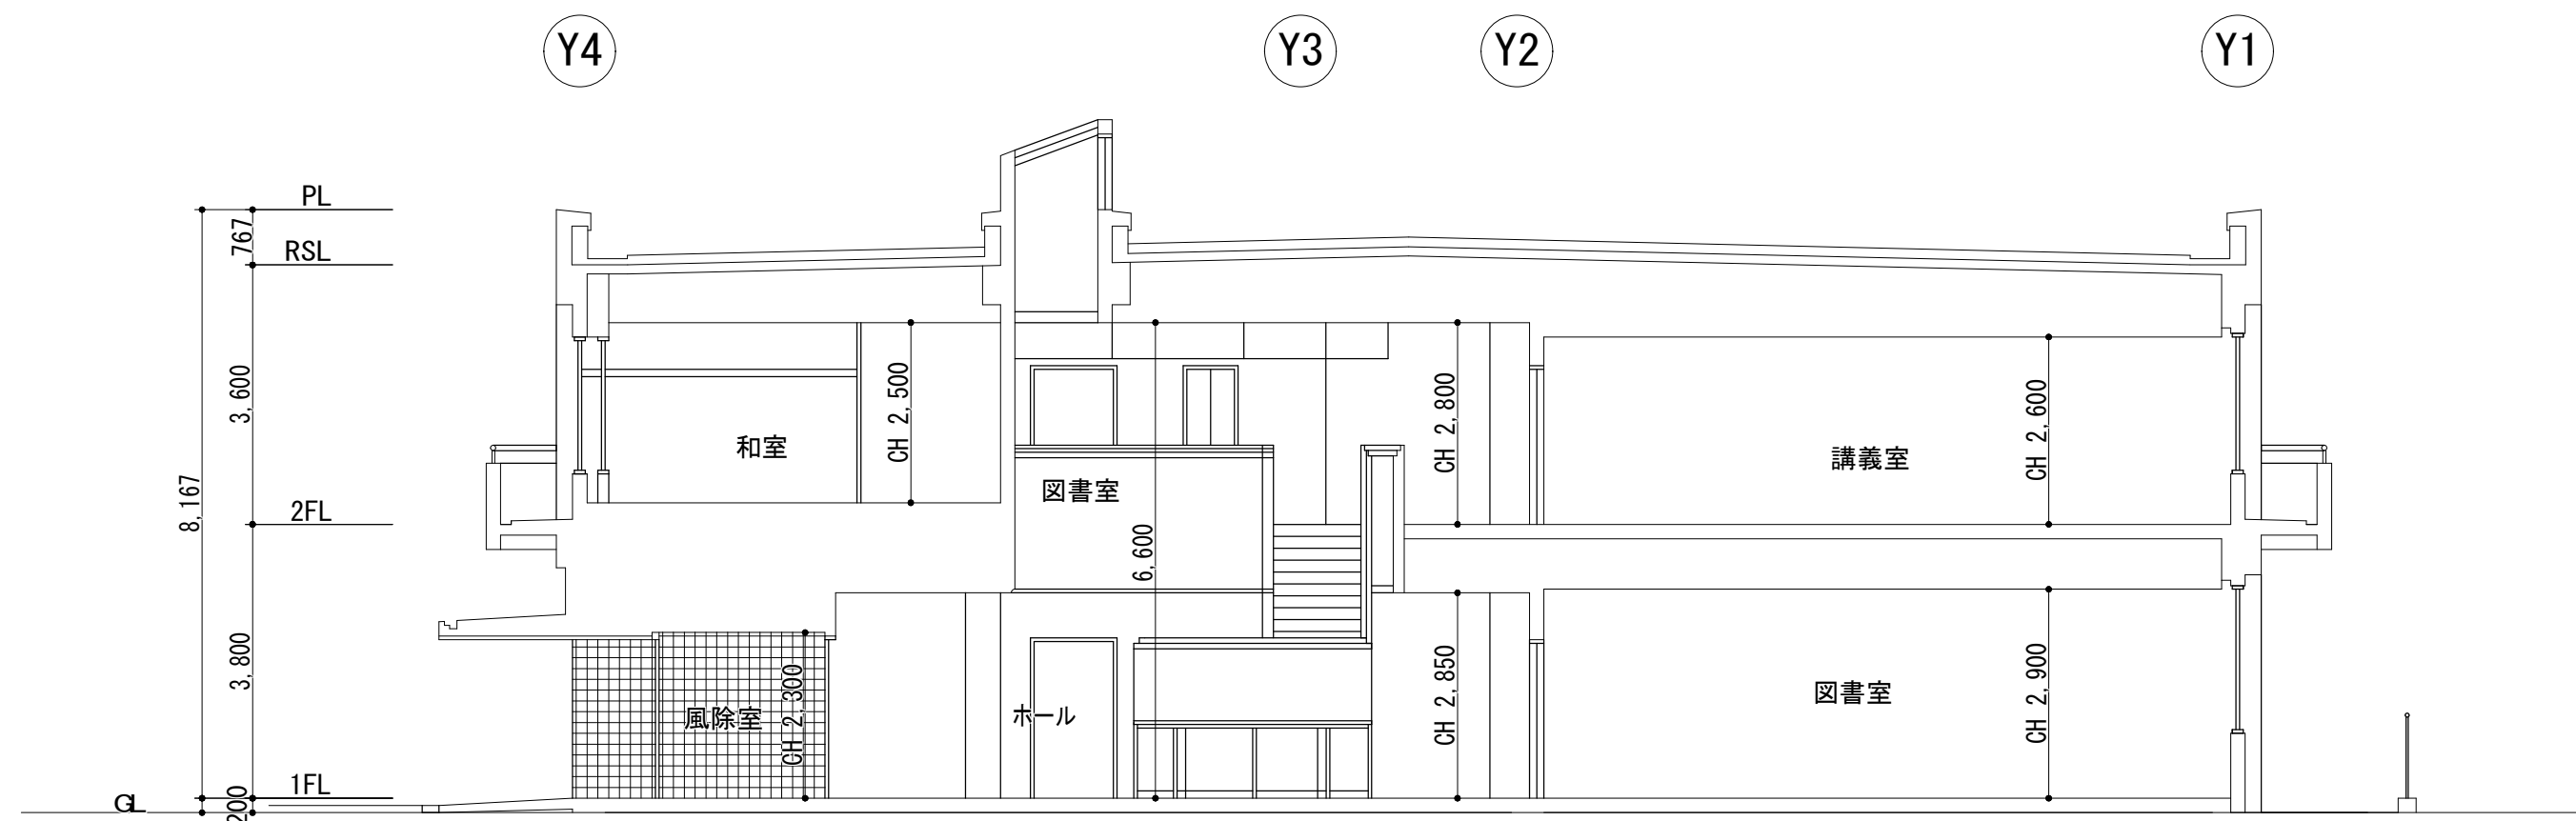

断面図 1/100

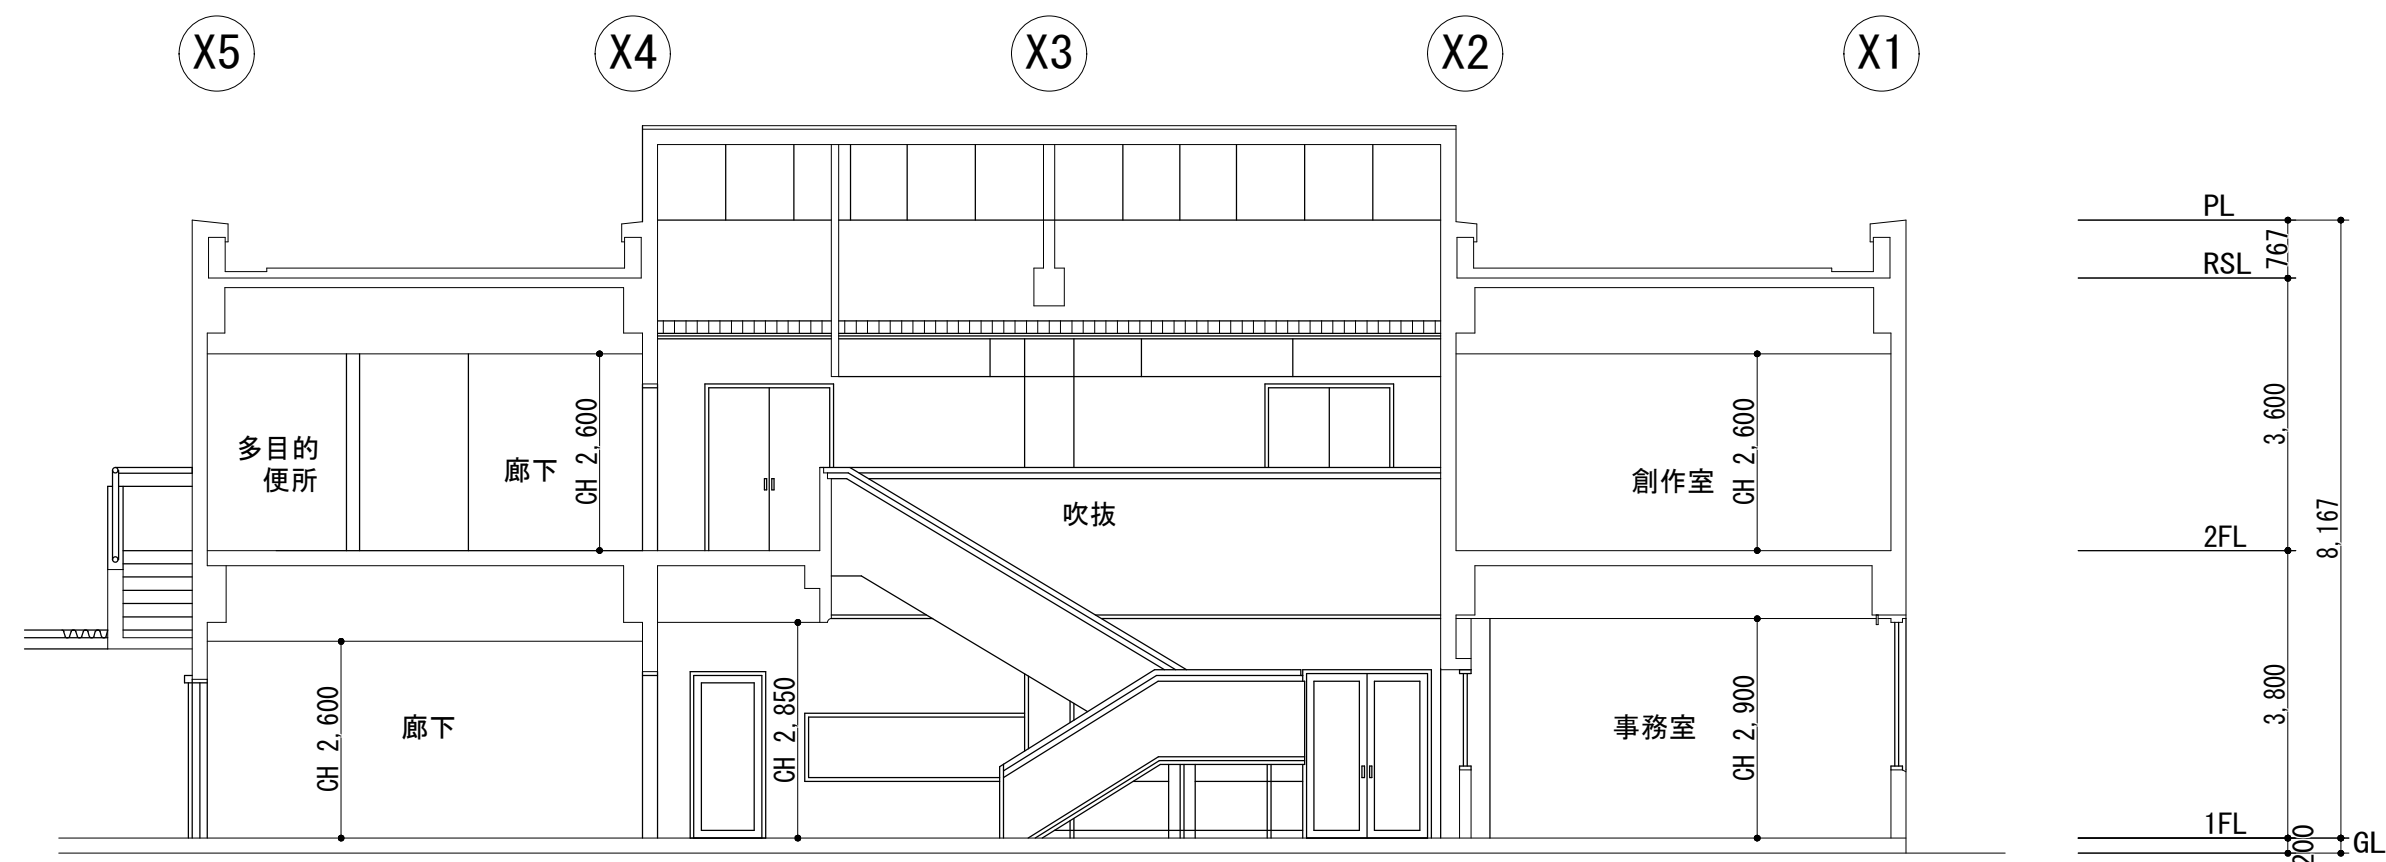



断面図 1/100

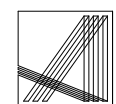

KENSOKEN CO., LTD.
Synthetic Architec & Associates

訂 正	月 日	訂正者	訂正内容						コード No.	作成年月日	承 認	名 称	縮 尺	図面 No.
	.	.	.	.	.	.	.	.	F D No.	発行年月日	担 当	図面名称		
	.	.	.	.	.	.	.	.		- . - .		北部コミュニティセンター改修工事		
	.	.	.	.	.	.	.	.		- . - .		断面図(現況・撤去、改修)		
												1/100		A-18


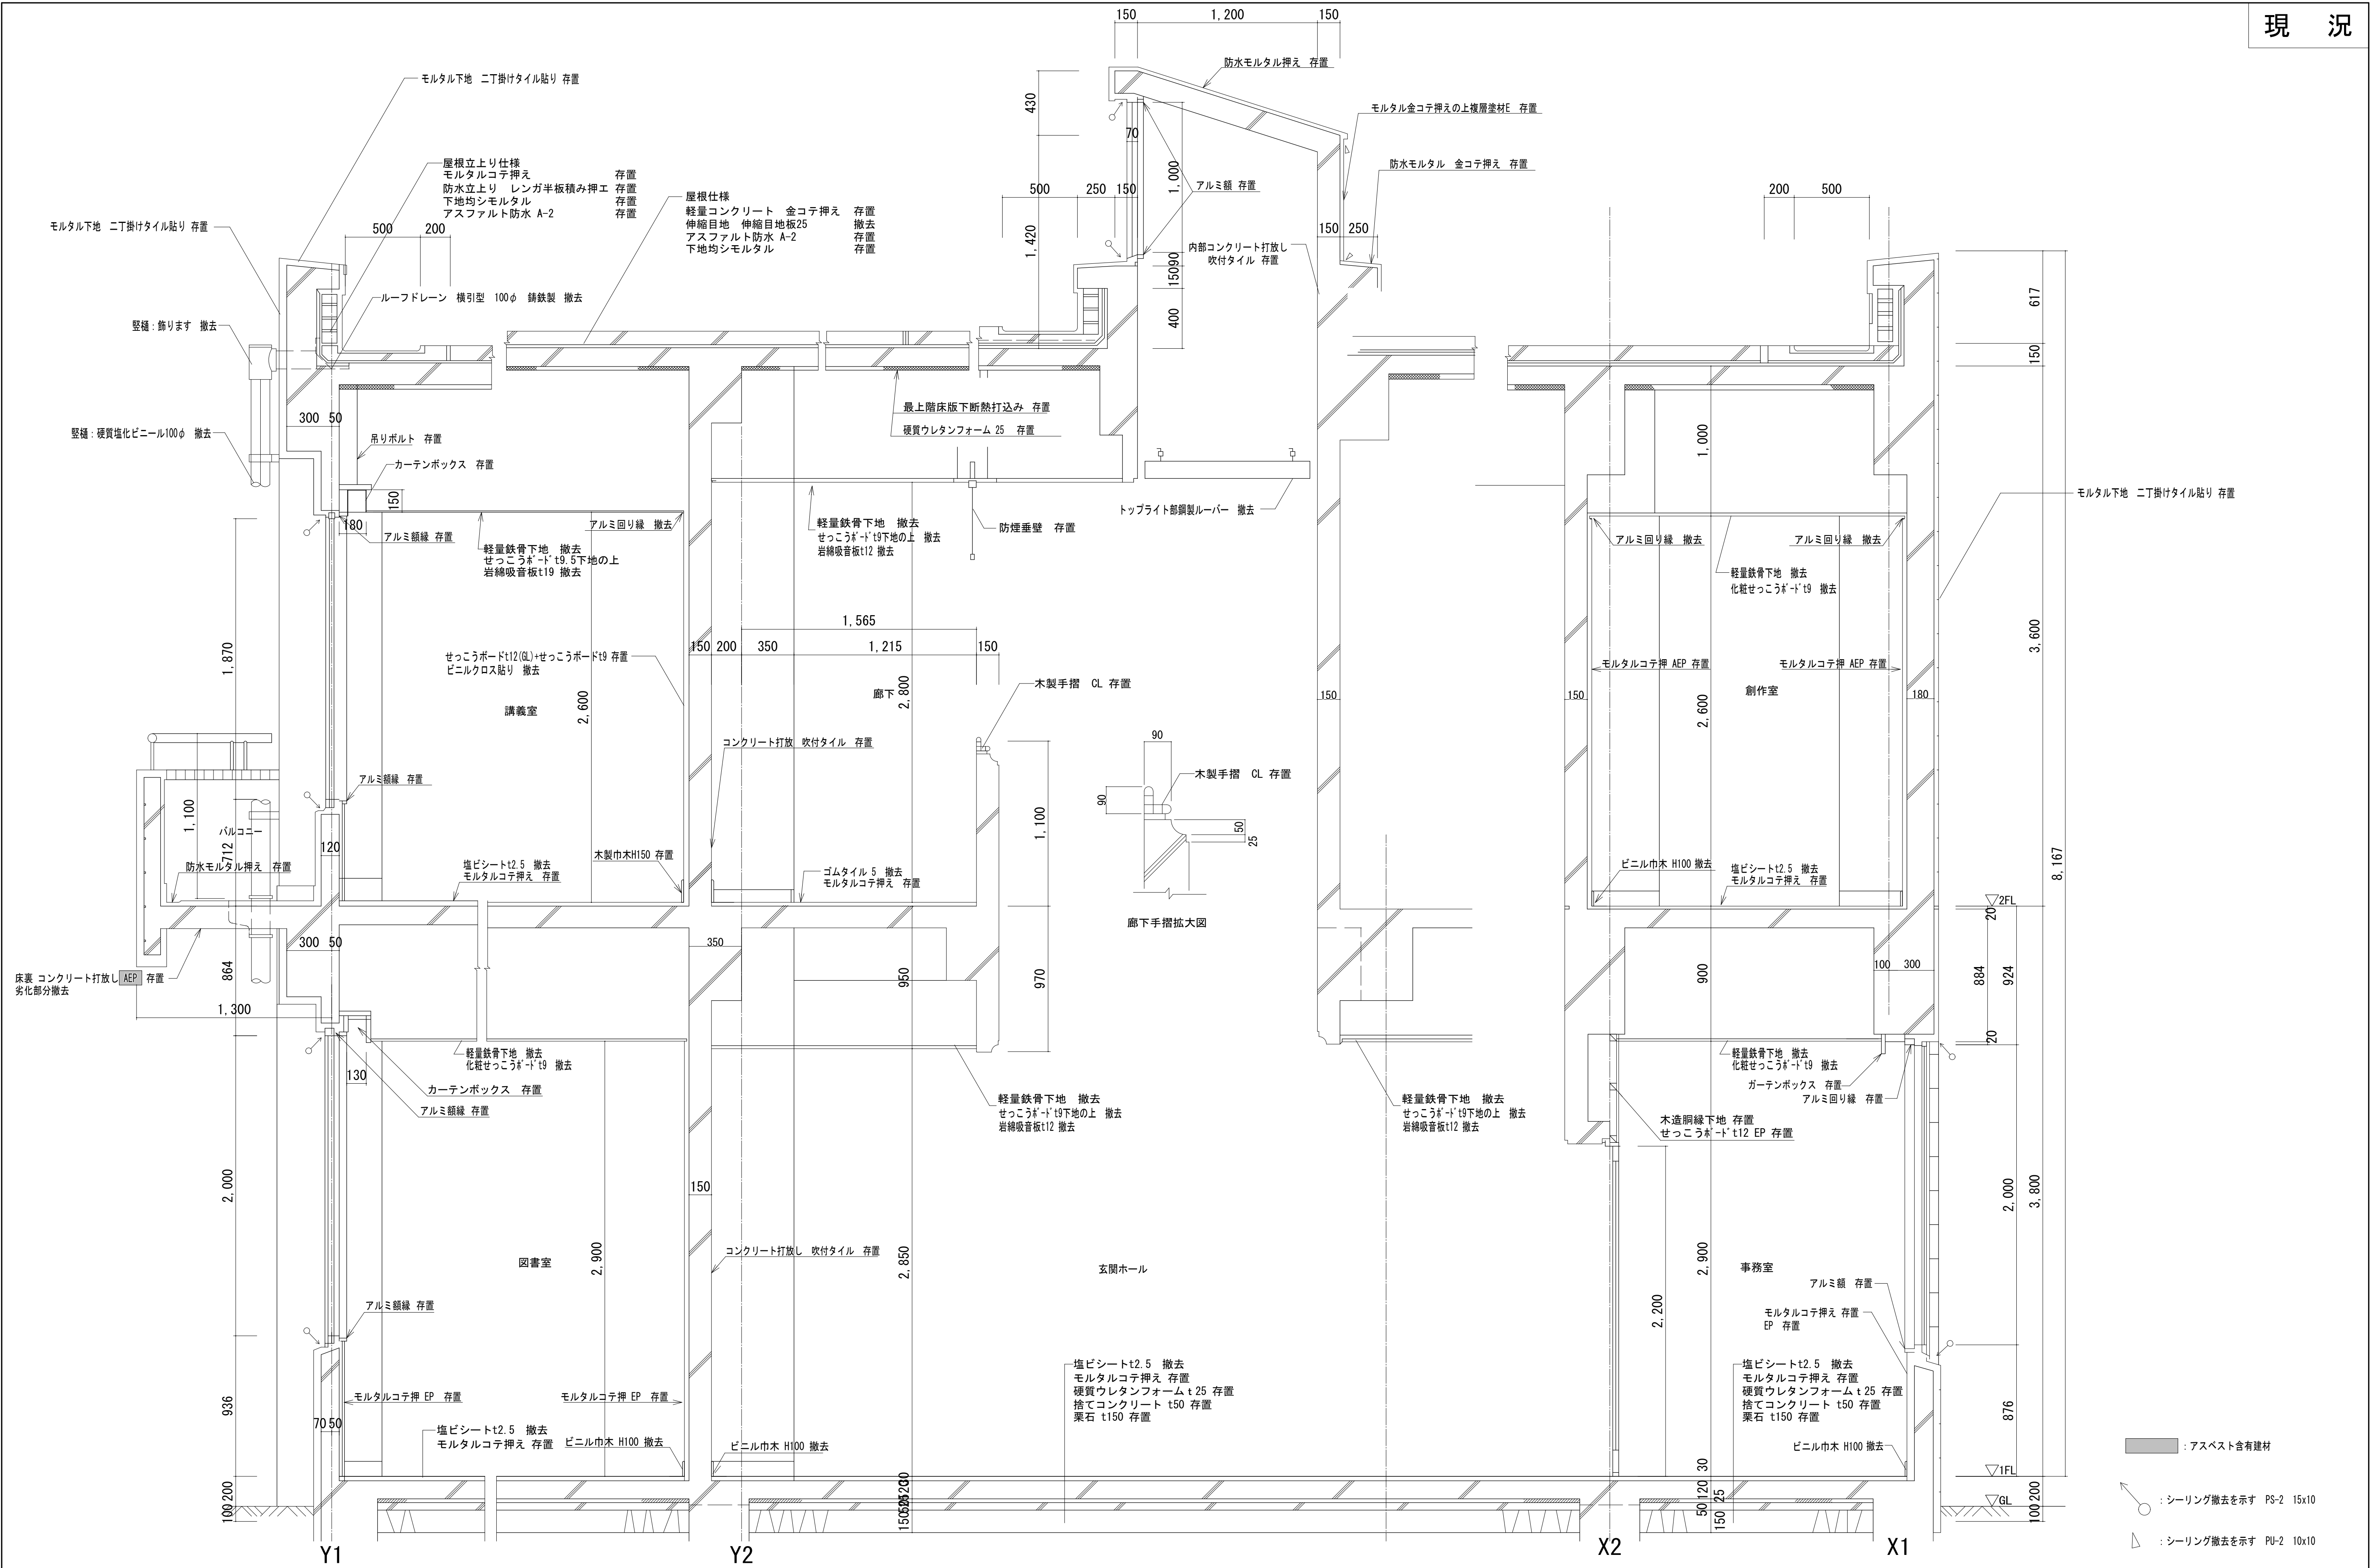


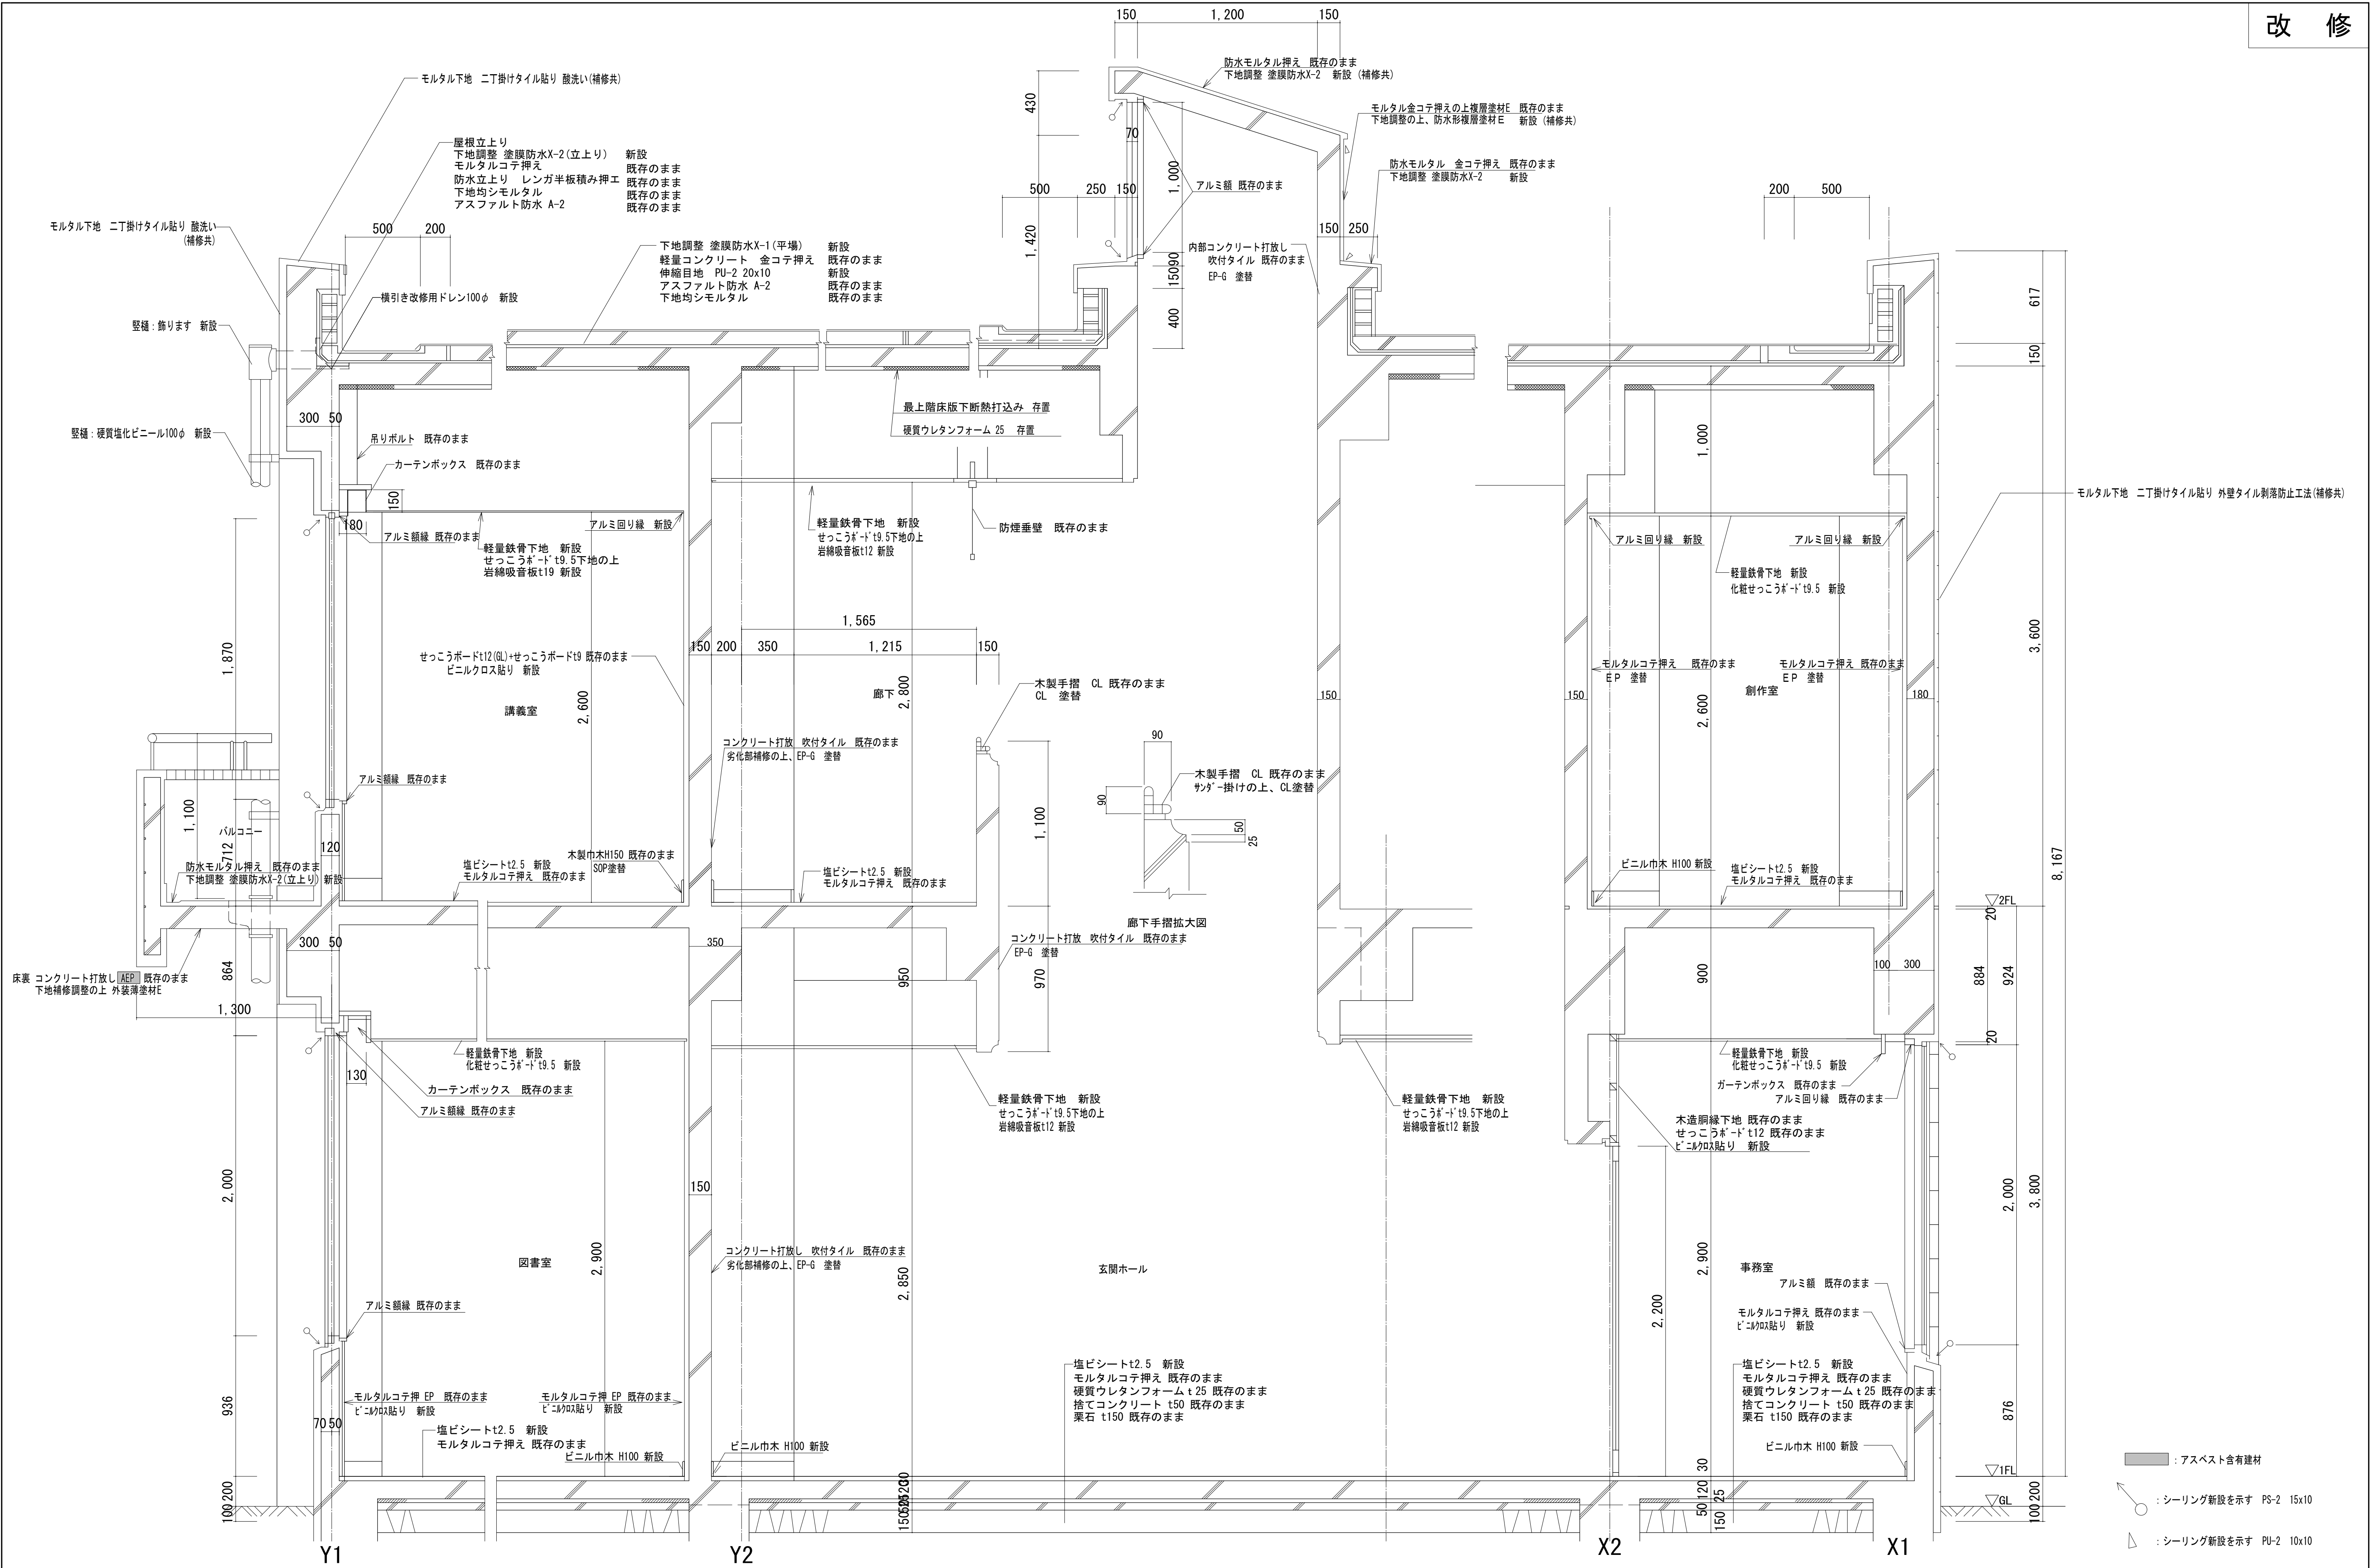

凡例		
記号	床仕上げ	処置
(A)	モルタルコテ押え	存置
(B)	ゴムタイヤマット敷き	撤去
(C)	モルタルコテ押え	存置
(D)	塩ビシートt2.5	撤去
(E)	モルタルコテ押え	撤去
(F)	モザイクタイル張り	撤去
(G)	モルタルコテ押え	存置
(H)	ゴムタイルt5	撤去
(I)	モルタルコテ押え	撤去
(J)	モルタルコテ押え	撤去
(K)	防塵塗料塗り	撤去
(L)	モルタルコテ押え	存置
(M)	木造床組み	存置
(N)	畳敷きt55	撤去
(O)	木造床組み	存置
(P)	縁甲板t15	存置
(Q)	モルタルコテ押え	存置
(R)	ビニルタイルt4	撤去
(S)	木造床組み	撤去
(T)	塩ビシートt2.5	撤去
(U)	防水モルタルコテ押え	存置



凡例		
記号	その他仕上げ	処置
(a)	木造床組み(根太共)	撤去
(b)	カーペットt4敷	撤去
(c)	木製柵(立上りRC共)	撤去
(d)	家具	存置
(e)	ノンスリップ段鼻タイル	撤去
(f)	木製手摺 CL	存置
(g)	下足箱	仮撤去
(h)	SUS製柵	存置
(i)	壁面カラー'-'t3貼り	撤去
(j)	木製家具	撤去
(k)	SUS製シンク	撤去
(l)	調理台(教師用)	撤去
(m)	調理台(生徒用)	撤去
(n)	配管バック(CE下地共)	撤去
(o)	タイル貼り	撤去
(p)	トリップ'-'st40 H1900	撤去
(q)	ビッド部モルタル押え	撤去
(r)	上部吊り戸棚	撤去
(s)	周囲カラー入、スリ'-'共	撤去
(t)	床仕上げ+和便器	撤去
(u)	小便器手摺	撤去
(v)	身障者用大便器手摺	撤去
(w)	床下点検口 600角	撤去
(x)	堅種・硬質塩化ビニル'-'100φ	撤去
(y)	中継用'-'レ100φ	撤去
(z)	室名札	撤去
(***)	IFLからの高低差を示す	

・・・アスベスト含有建材

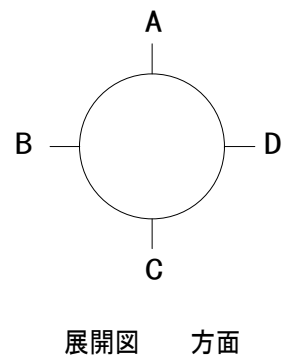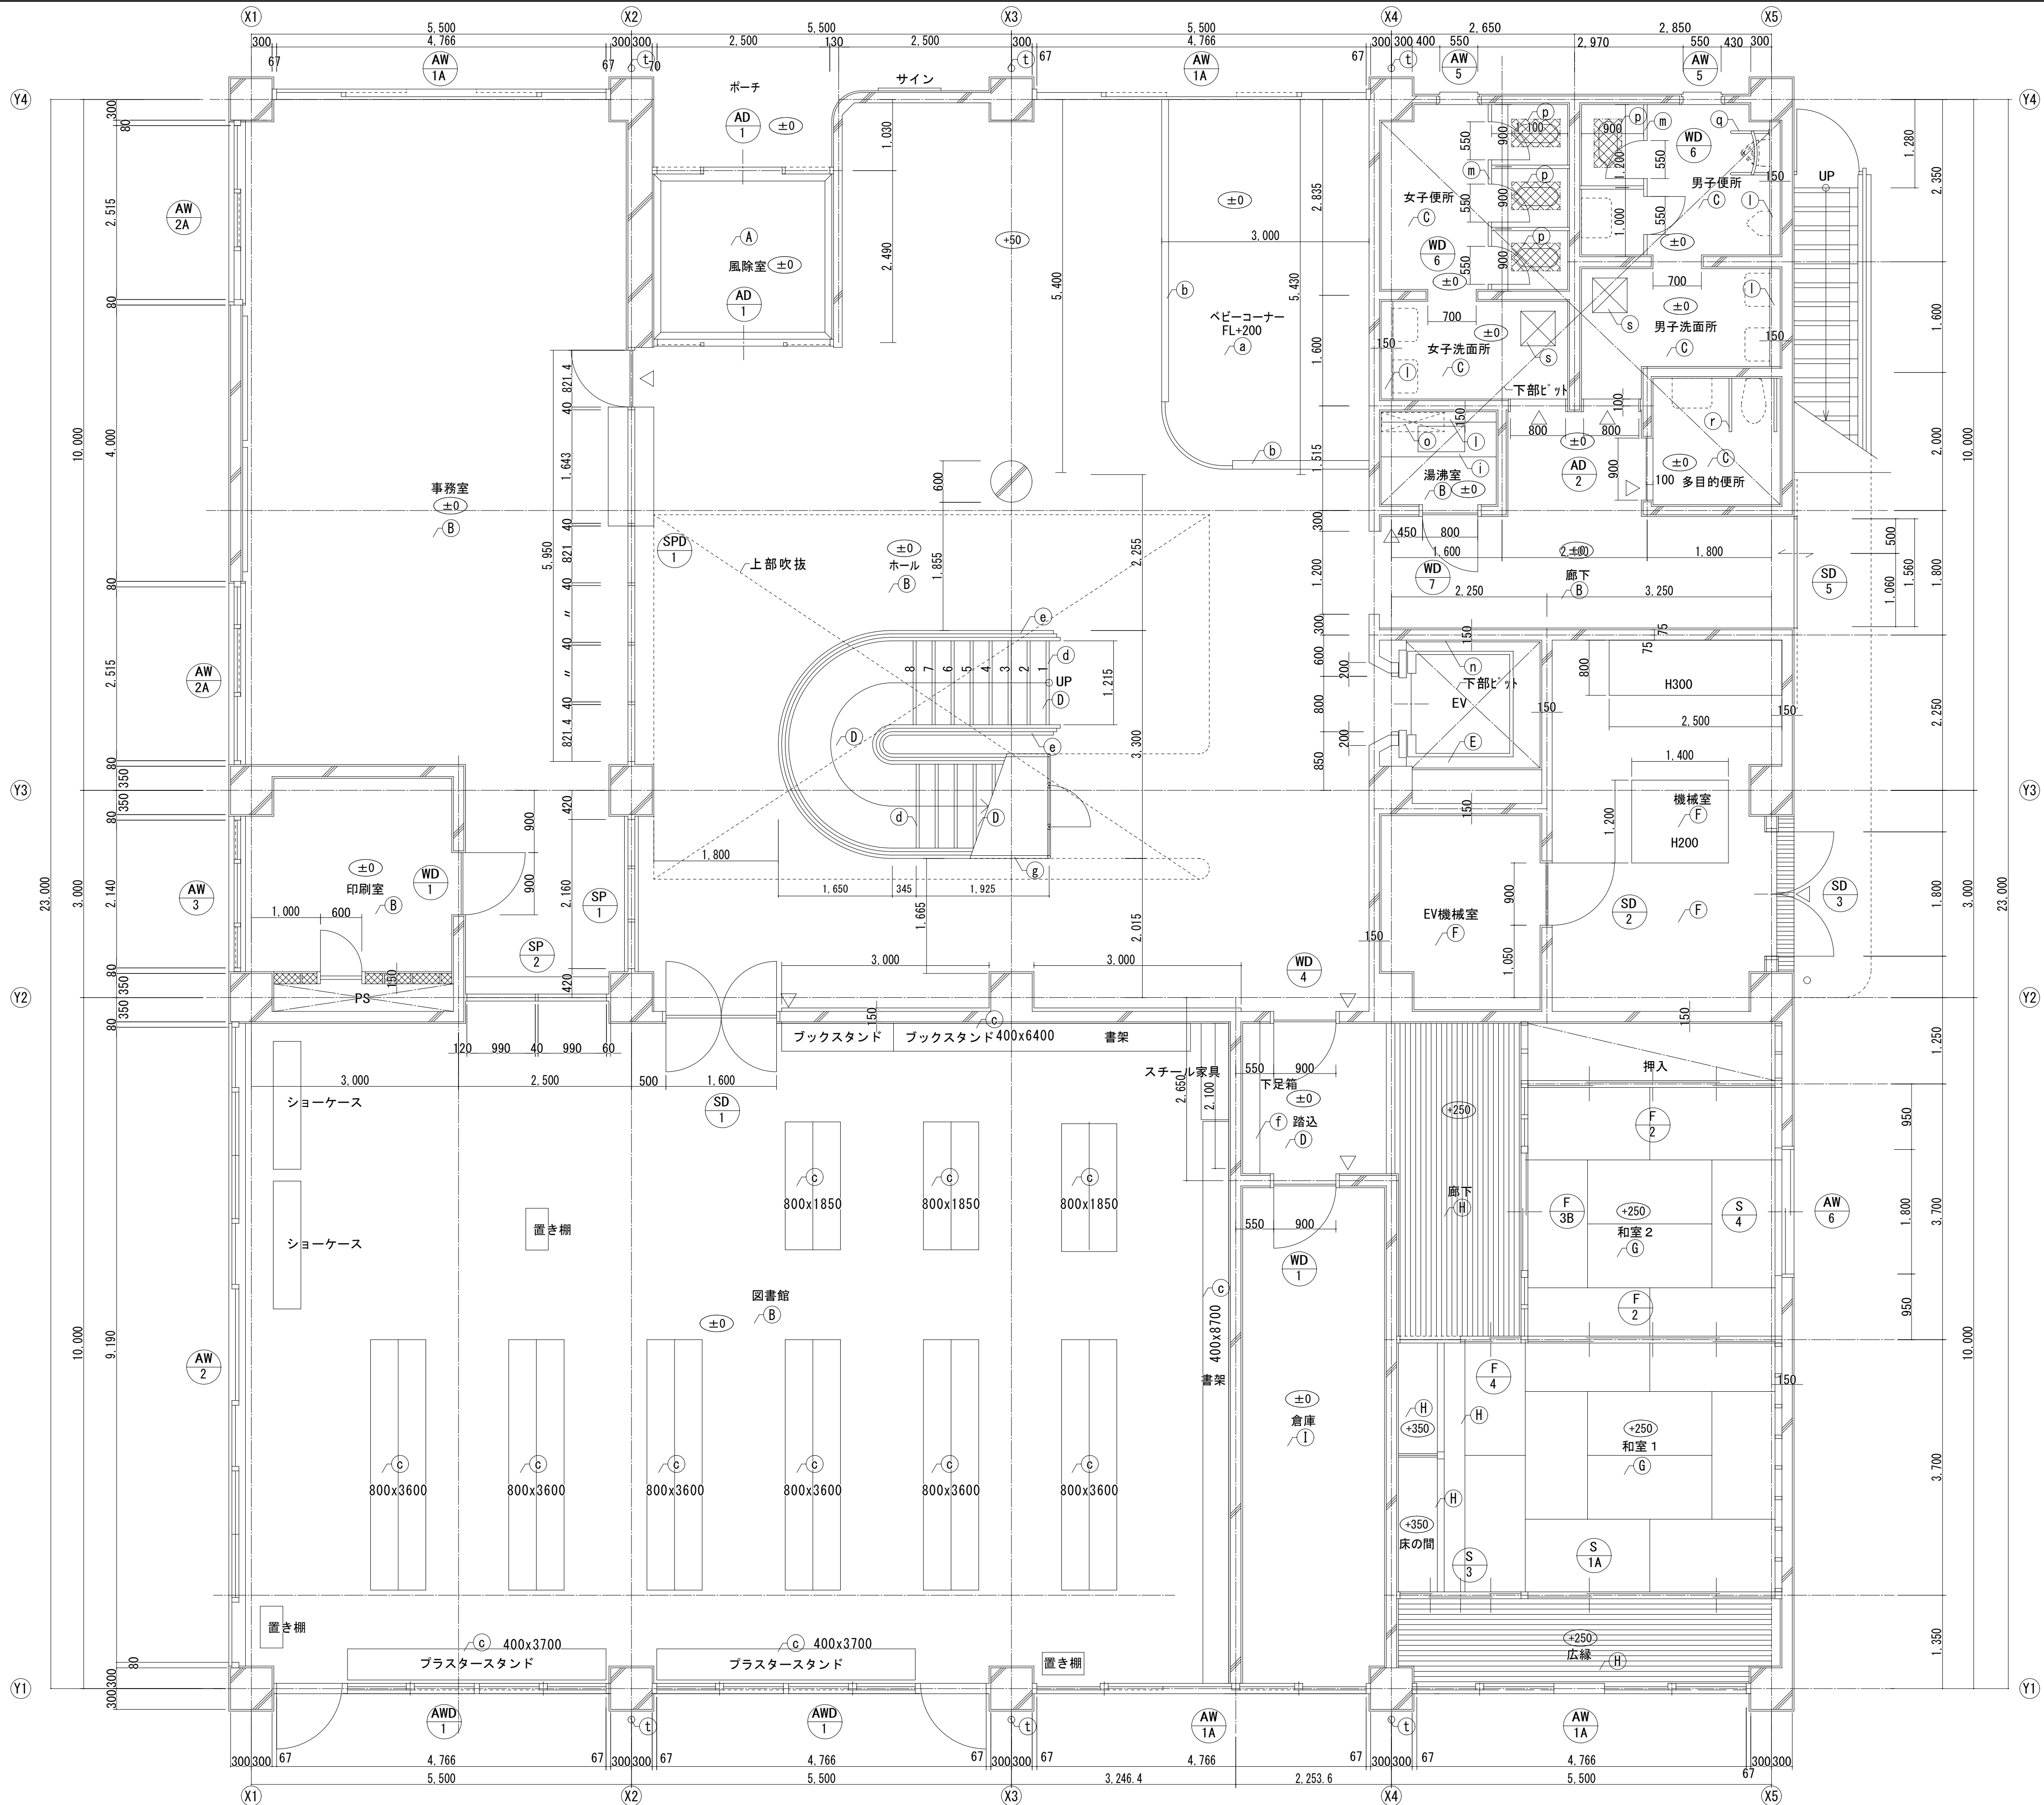

凡例		
記号	床仕上げ	処置
(A)	モルタルコテ押え	既存のまま
(B)	防汚性塩ビシート2.5 (屋外用)	新設
(C)	モルタルコテ押え	既存のまま
(D)	塩ビシート2.0 (防汚性)	新設
(E)	モルタルコテ押え	既存のまま
(F)	塩ビシート2.5	新設
(G)	浸透性塗布防水	新設
(H)	モルタルコテ押え	既存のまま
(I)	木造床組み	既存のまま
(J)	木造床組み	既存のまま
(K)	モルタルコテ押え	既存のまま
(L)	塩ビシート2.5	新設
(M)	木造床組み	既存のまま
(N)	防水モルタルコテ押え	既存のまま
(O)	塗膜防水X-2	新設
(P)	モルタルコテ押え	新設
(Q)	汚垂石t6.0	新設

凡例		
記号	その他仕上	処置
(a)	ワザサカ	新設
(b)	スチールパーテーション	新設
(c)	ノンスリップ段鼻タイル	新設
(d)	木製手摺	改修
(e)	下足箱	改修
(f)	SUS製柵	新設
(g)	壁面不燃化粧合板t3貼り	新設
(h)	木製家具	新設
(i)	SUS製シンク	新設
(j)	調理台(教師用)	新設
(k)	調理台(生徒用)撤去	新設
(l)	配管バック(LGS下地・ボード共)	新設
(m)	化粧タイルt6張り、タイル	新設
(n)	トイレ	新設
(o)	授乳室 家具	新設
(p)	上部吊り戸棚	新設
(q)	配筋、スラブ 共	新設
(r)	床仕上げ・開口閉塞	新設
(s)	小便器手摺	新設
(t)	身障者用大便器手摺	新設
(u)	可動手摺L型手摺	新設
(v)	床下点検口 SUS製 600角	新設
(w)	堅固、硬質塩化ビニール	新設
(x)	中継用ドレ100φ	新設
(y)	授乳室 電気温水器付 シンク	新設
(z)	IFLからの高低差を示す	

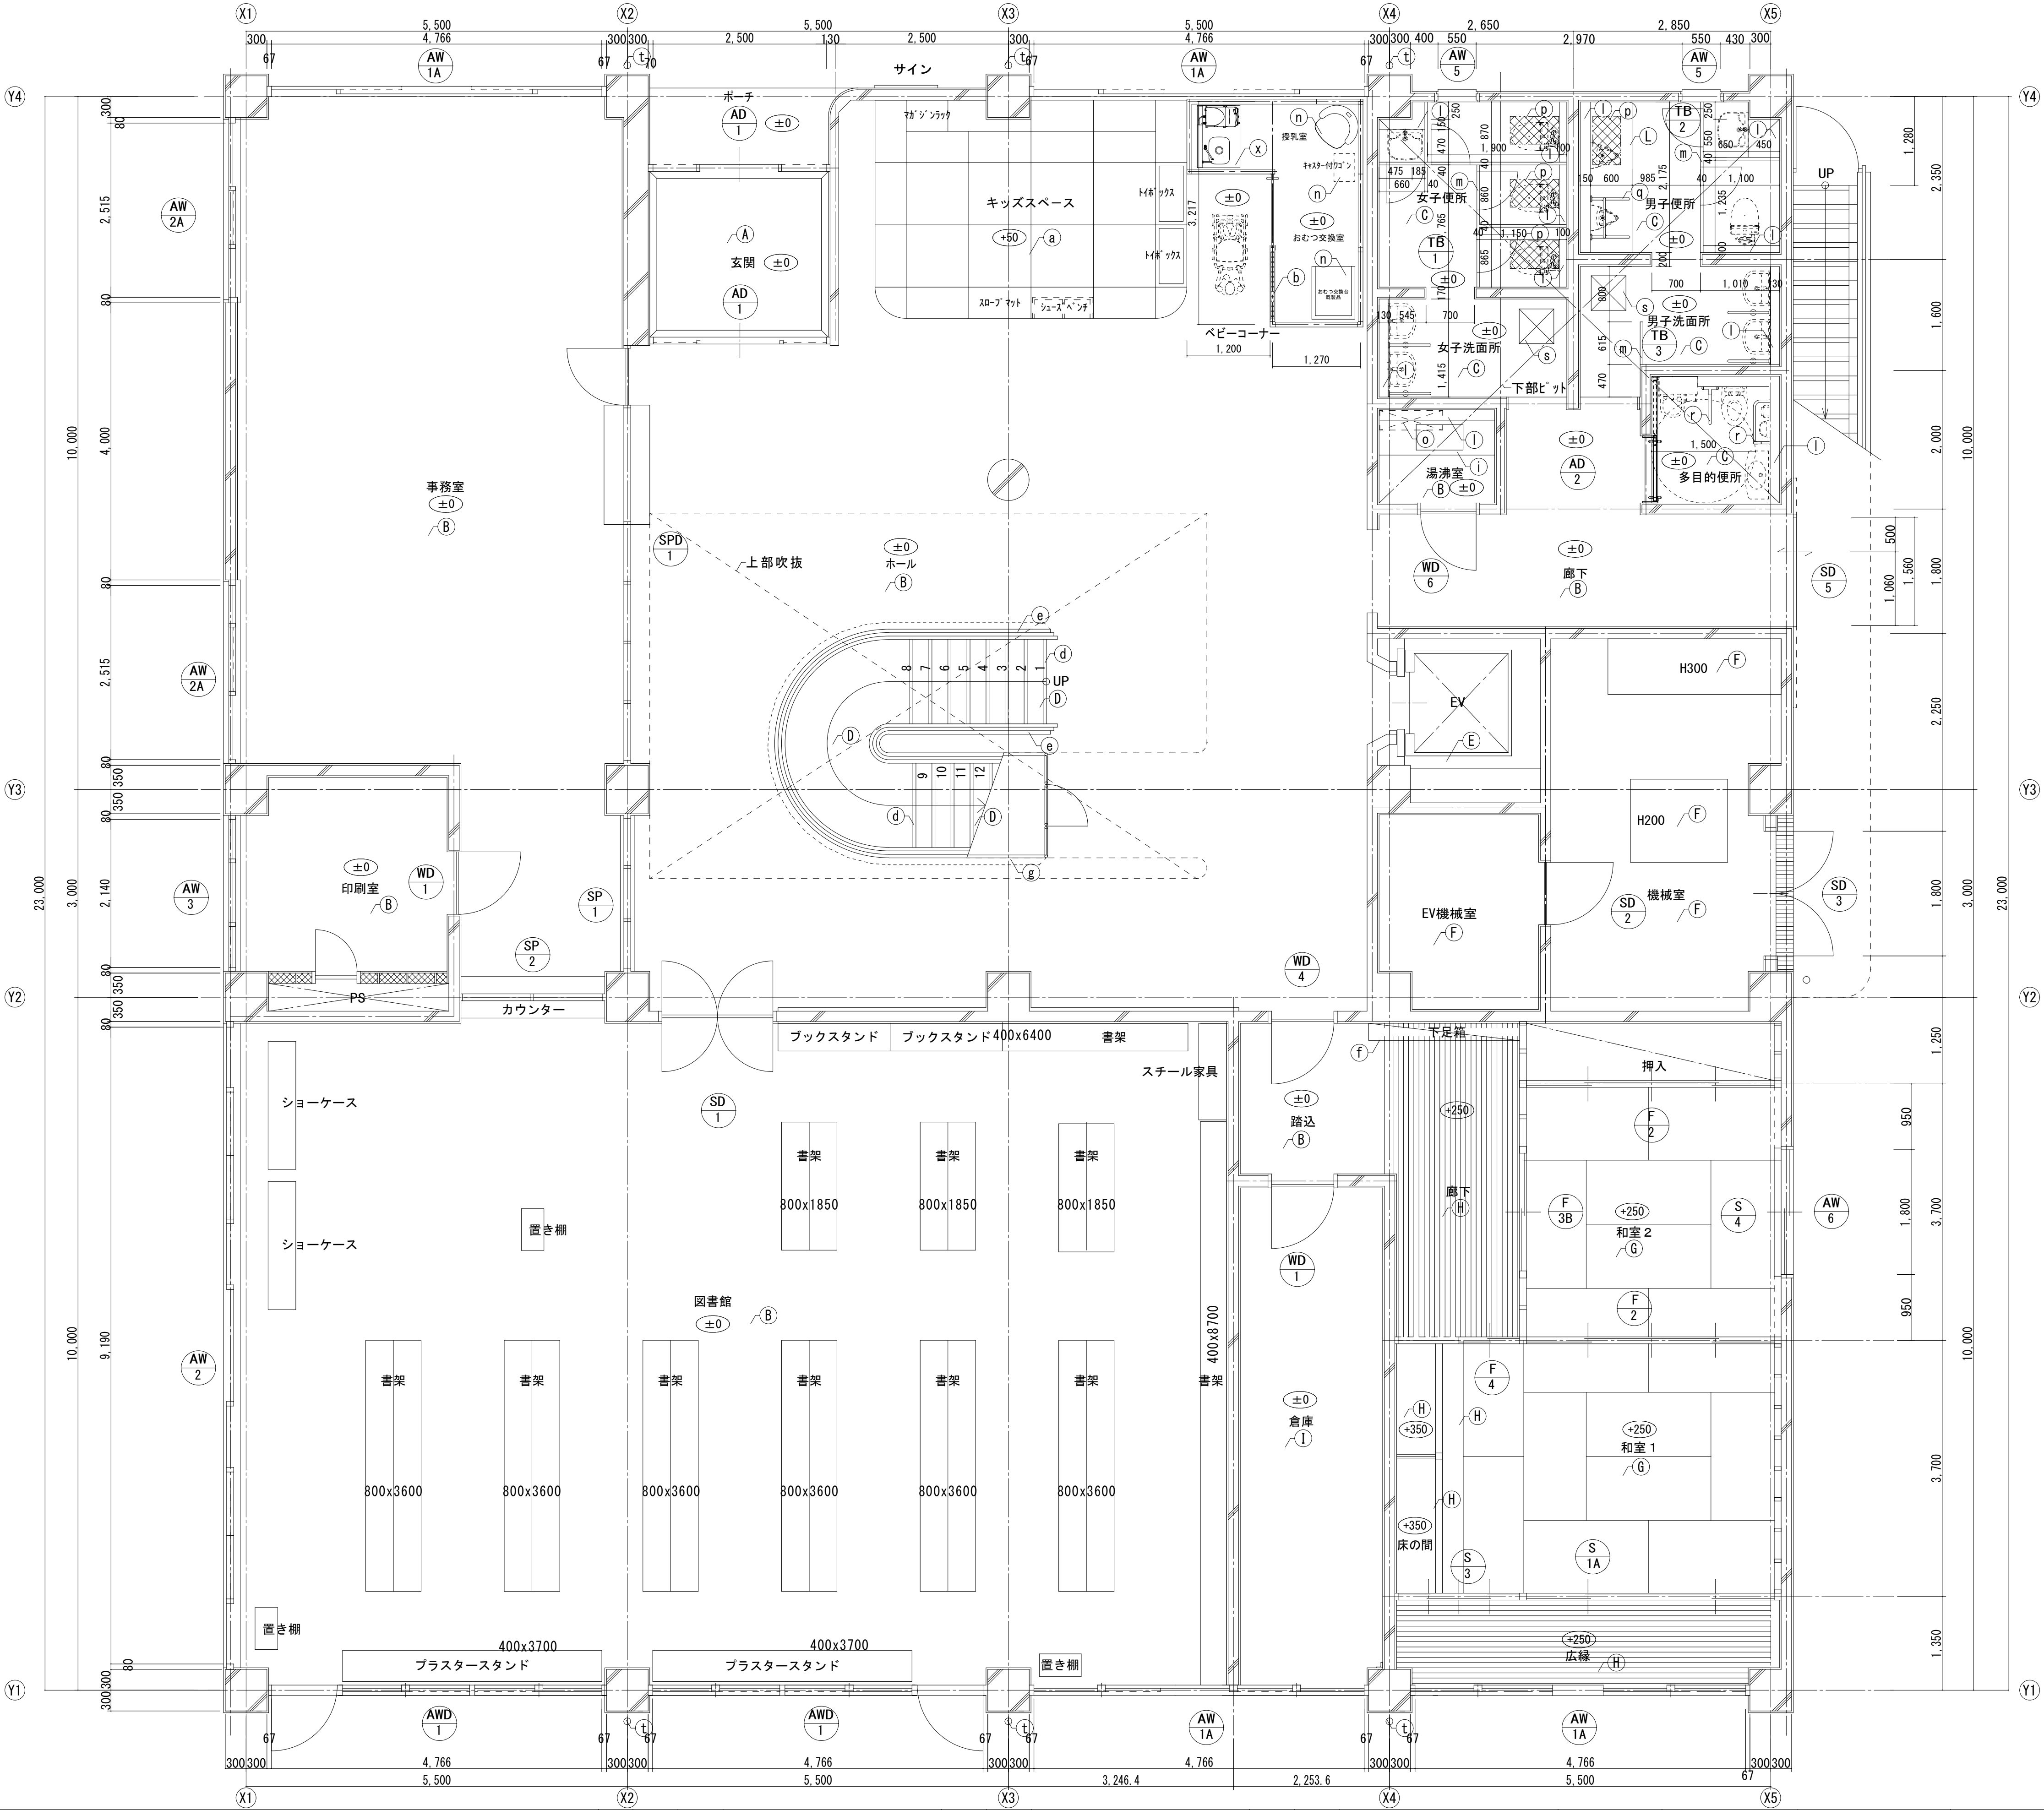
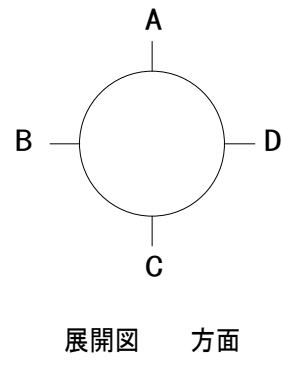


訂正	月 日	訂正者	訂正内容	コード No.	作成年月日	承認	名称	図面名称	縮尺	図面 No.
							北部コミュニティセンター改修工事	1階平面詳細図(改修)	1/50	A-22

現況

凡例		
記号	床 仕上げ	処置
(A)	モルタルコテ押え ゴムタイヤマット敷き	存置 撤去
(B)	モルタルコテ押え 塩ビシート t2.5	存置 撤去
(C)	モルタルコテ押え モザイクタイル張り	撤去 撤去
(D)	モルタルコテ押え ゴムタイルt5	存置 撤去
(E)	モルタルコテ押え 防塵塗料塗り	撤去 撤去
(F)	モルタルコテ押え	存置
(G)	木造床組み 畳敷きt55	存置 撤去
(H)	木造床組み 緑甲板t15	存置 存置
(I)	モルタルコテ押え 木造タイルt4	存置 撤去
(J)	木造床組み 塩ビシートt2.5	撤去 撤去
(K)	防水モルタルコテ押え	存置



記号	その他仕上げ	処置
(a)	木造床組み(根太共) カーペット敷	撤去 撤去
(b)	木製柵(立上りRC共)	撤去
(c)	家具	存置
(d)	ノンスリップ段鼻タイル	撤去
(e)	木製手摺 CL	存置
(f)	下足箱	仮撤去
(g)	SUS製柵 壁面カラーボード貼り	存置 撤去
(h)	木製家具	撤去
(i)	SUS製シンク	撤去
(j)	調理台(教師用)	撤去
(k)	調理台(生徒用)	撤去
(l)	配管バック(CB下地共) タイル貼り	撤去 撤去
(m)	1FL階→1t40 H1900	撤去
(n)	ビッド部を押し入れ	撤去
(o)	上部吊り戸棚	撤去
(p)	周囲カーブ入、スラブ 共 床仕上げ+便器	撤去 撤去
(q)	小便器手摺	撤去
(r)	身障者用大便器手摺	撤去
(s)	床下点検口 600φ	撤去
(t)	堅壁：硬質塩化ビニール 100φ	撤去
(u)	中継用ドレン100φ	撤去
▽	室名札	撤去
(***)	1FLからの高低差を示す	

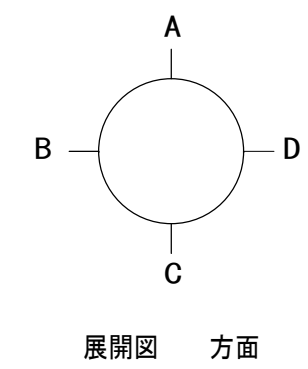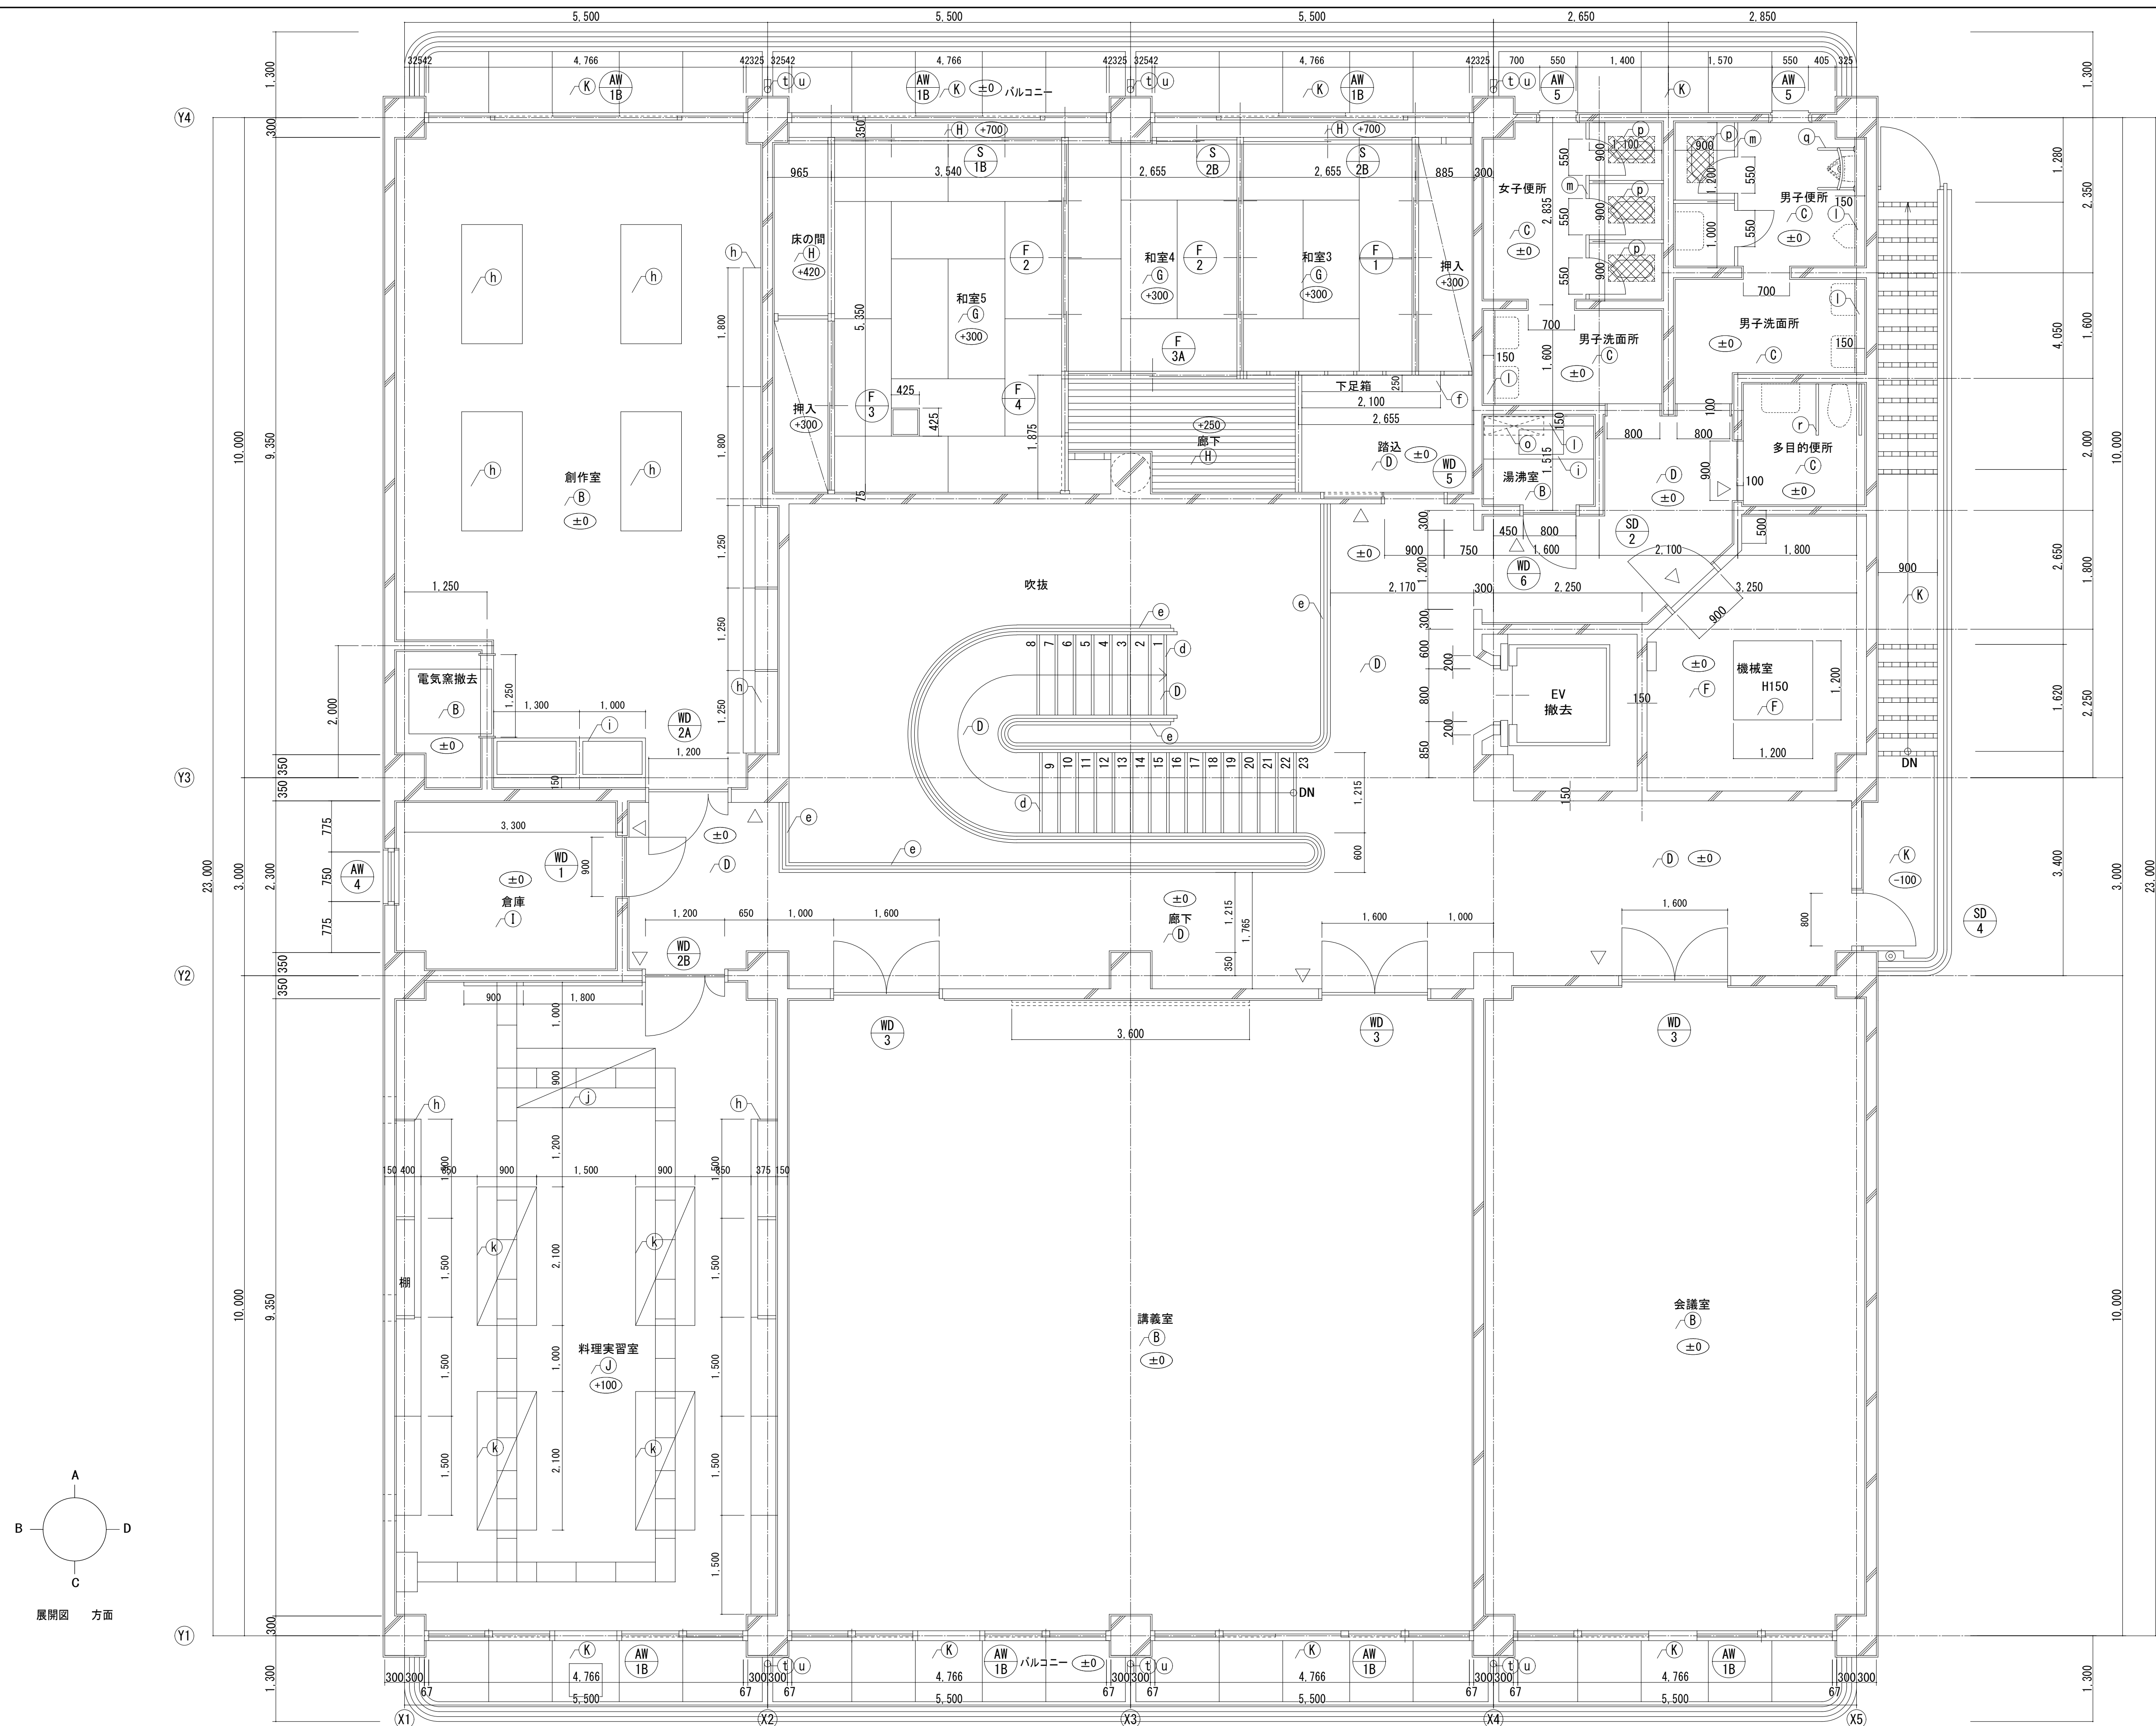




訂 正	月 日	訂正者	訂正内容							コード No.	作成年月日	承 諾	名 称	図面 No.
	.	.	.	.	.	.	.	.	.	-	-	-	北部コミュニティセンター改修工事	
	.	.	.	.	.	.	.	.	.					
	.	.	.	.	.	.	.	.	.	発行年月日	担 当	図面名称		
	.	.	.	.	.	.	.	.	.	-	-	-	2階平面詳細図(現況・撤去)	
												縮 尺	1/50	A-23

凡例		
記号	床仕上げ	処置
(A)	モルタルコテ押え 防汚性塩ビシート2.5 (屋外用)	既存のまま 新設
(B)	モルタルコテ押え 塩ビシート2.5	既存のまま 新設
(C)	モルタルコテ押え 塩ビシート2.0 (防汚性)	新設
(D)	モルタルコテ押え 塩ビシート2.5	既存のまま 新設
(E)	浸透性塗布防水	新設
(F)	モルタルコテ押え	既存のまま
(G)	木造床組み 畳敷きt55	既存のまま 新設
(H)	木造床組み 縁甲板t15	既存のまま
(I)	モルタルコテ押え ビニルタイルt4	既存のまま
(J)	木造床組み 塩ビシートt2.5	新設
(K)	防水モルタルコテ押え 塗膜防水X-2	既存のまま 新設
(L)	モルタルコテ押え 汚垂石t6.0	新設

凡例		
記号	その他仕上げ	処置
(a)	ワックス グラファイト、ビニルタイル張り	新設
(b)	スチールパーテーション	新設
(c)	授乳室 電気温水器付 シンク	新設
(d)	ノンスリップ段鼻タイル	新設
(e)	木製手摺 かがし掛けの上、CL塗替	改修
(f)	下足箱 EP塗替	改修
(g)	SUS製柵 壁面不燃化粧合板t3貼り	存置 新設
(h)	木製家具	新設
(i)	SUS製シンク	新設
(j)	調理台 (教師用)	新設
(k)	調理台 (生徒用) 撤去	新設
(l)	配管バック (LGS下地・ボード共) 化粧化粧板t6張り、ボードフォーム	新設 新設
(m)	トイレシートt40	新設
(n)	授乳室 家具	新設
(o)	上部吊り戸棚	新設
(p)	配筋、スラブ 共 床仕上げ開口閉塞	新設 新設
(q)	小便器手摺	新設
(r)	身障者用大便器手摺 可動手摺L型手摺	新設
(s)	床下点検口 SUS製 600角	新設
(t)	堅種、硬質塩化ビニル 100φ	新設
(u)	中継用ドレ100φ	新設
(v)	鋼製スロープ	新設
(w)	手洗い用手摺	新設
(***)	1FLからの高低差を示す	

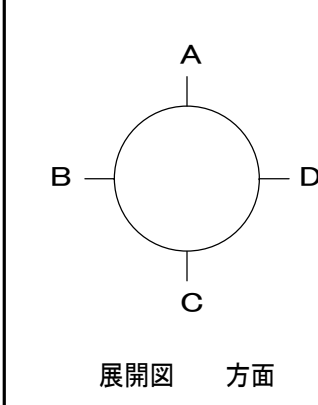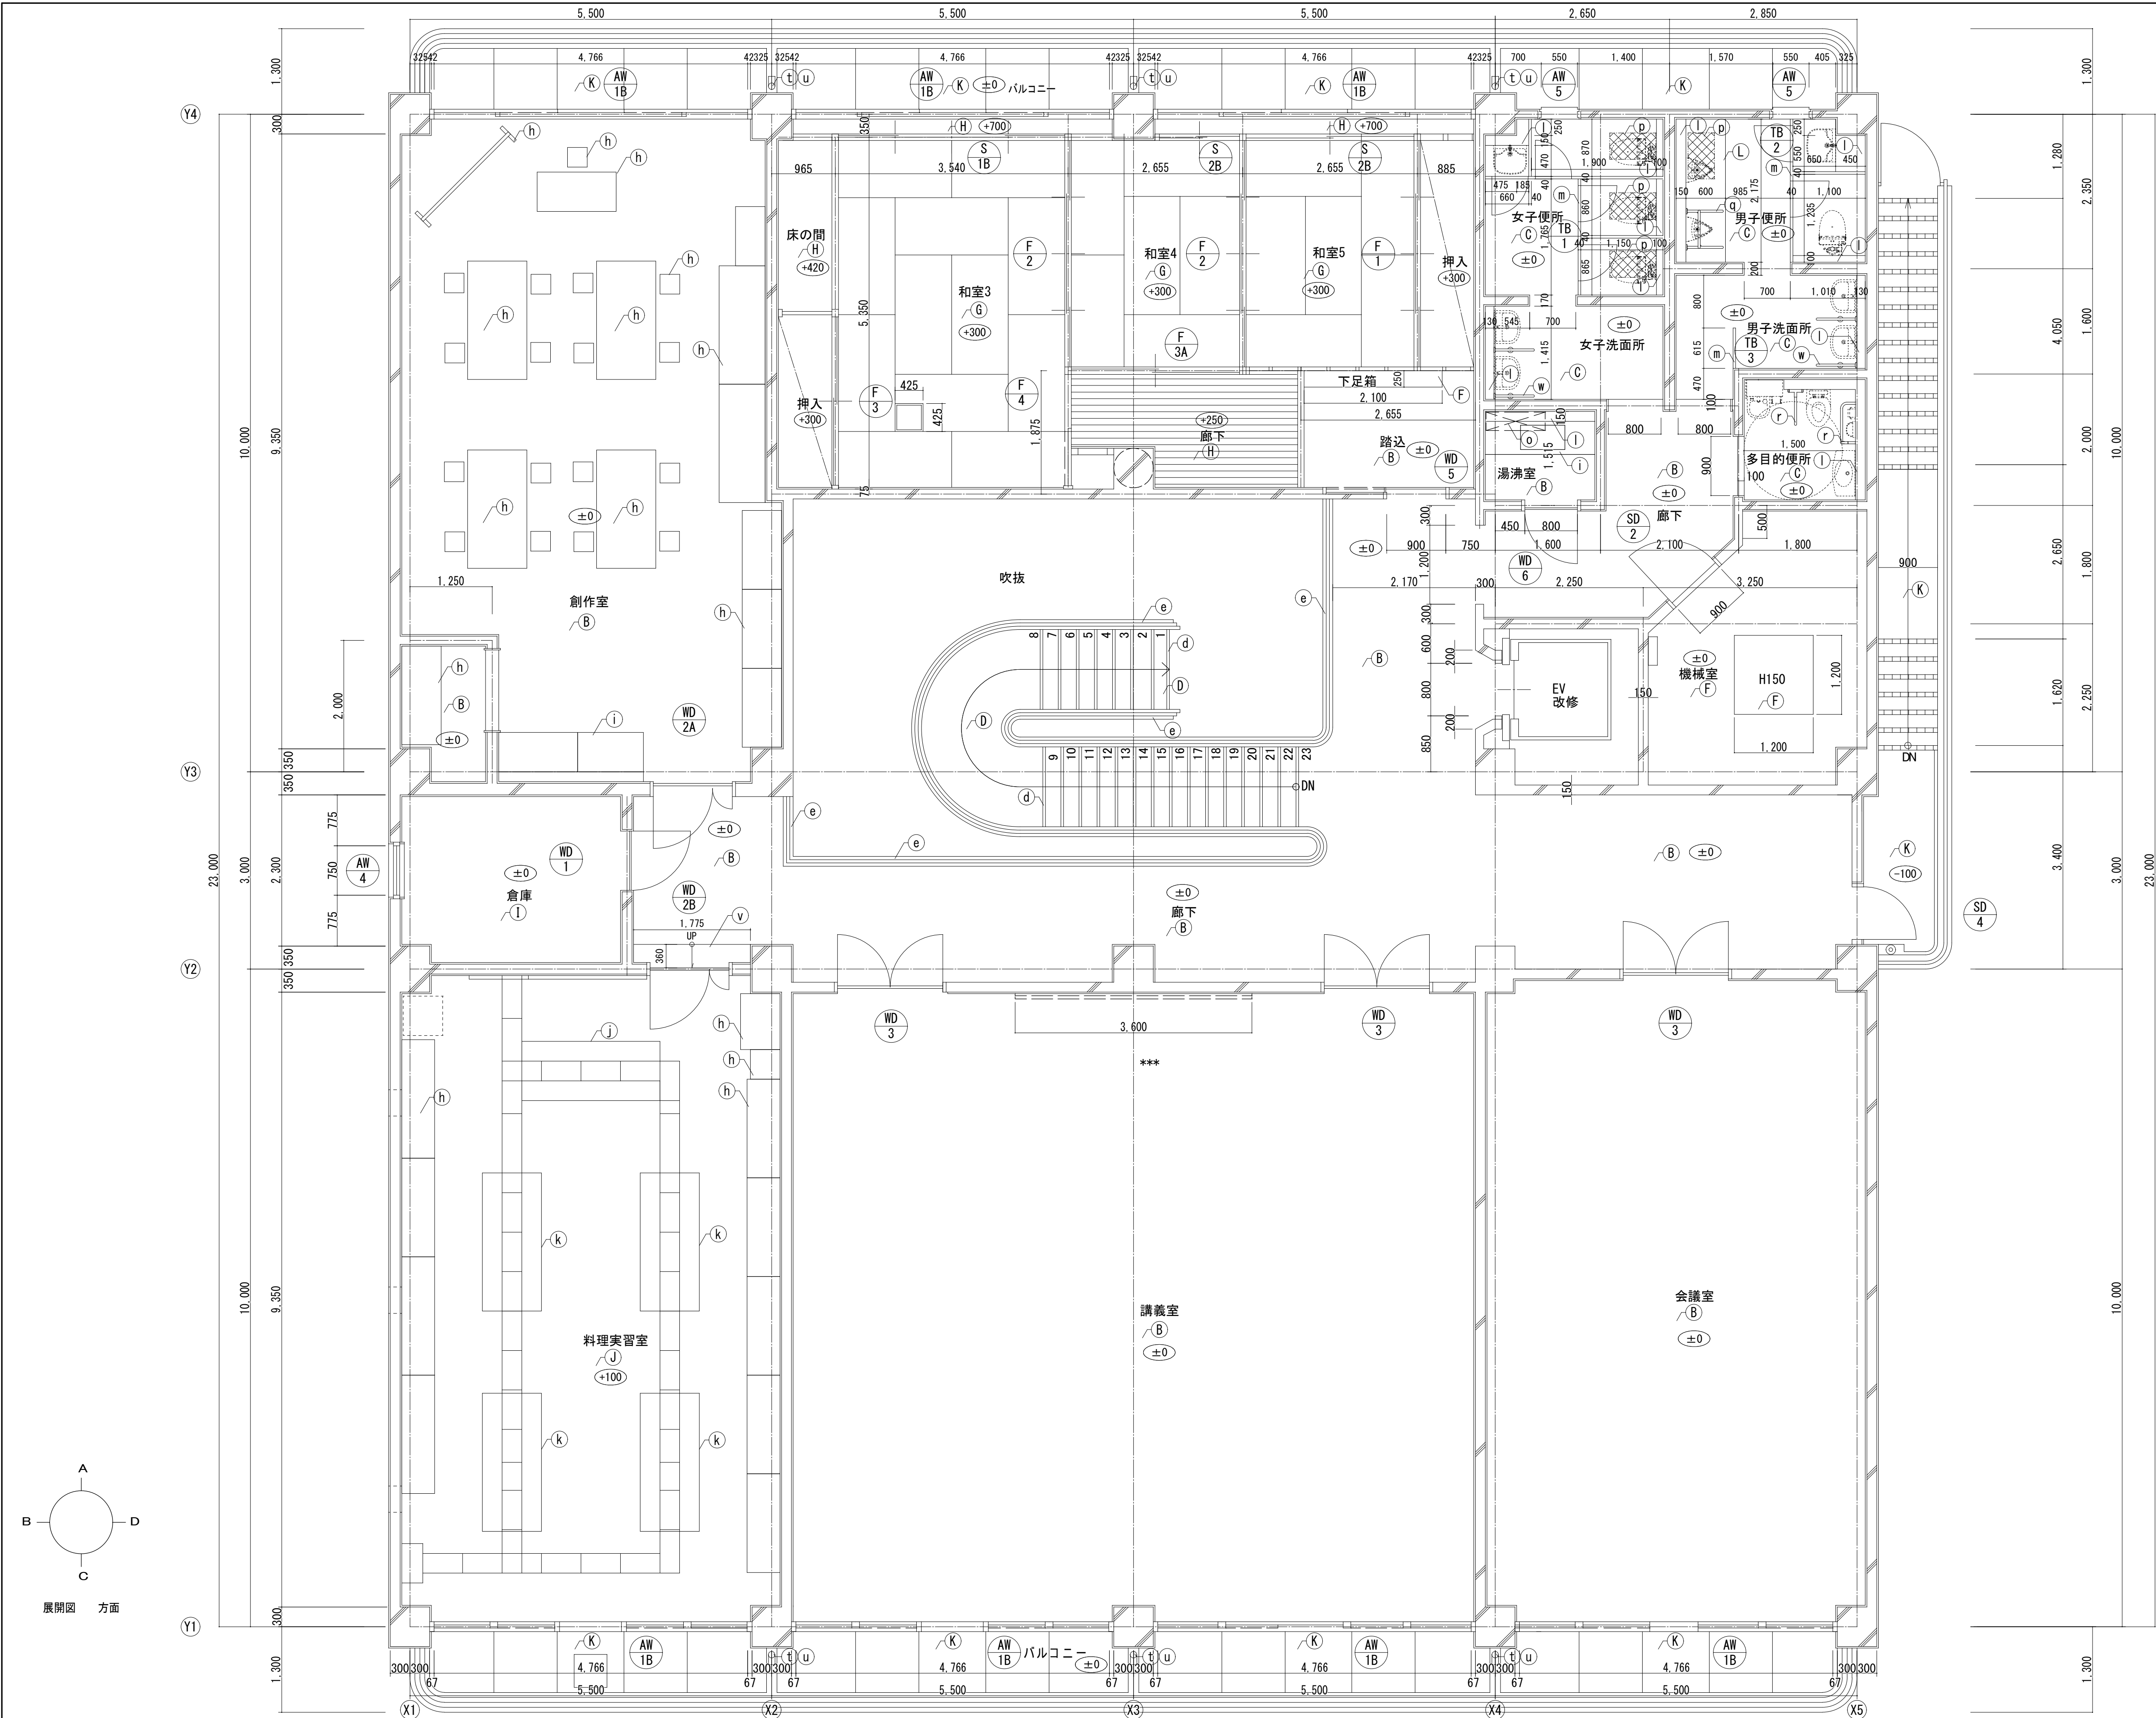

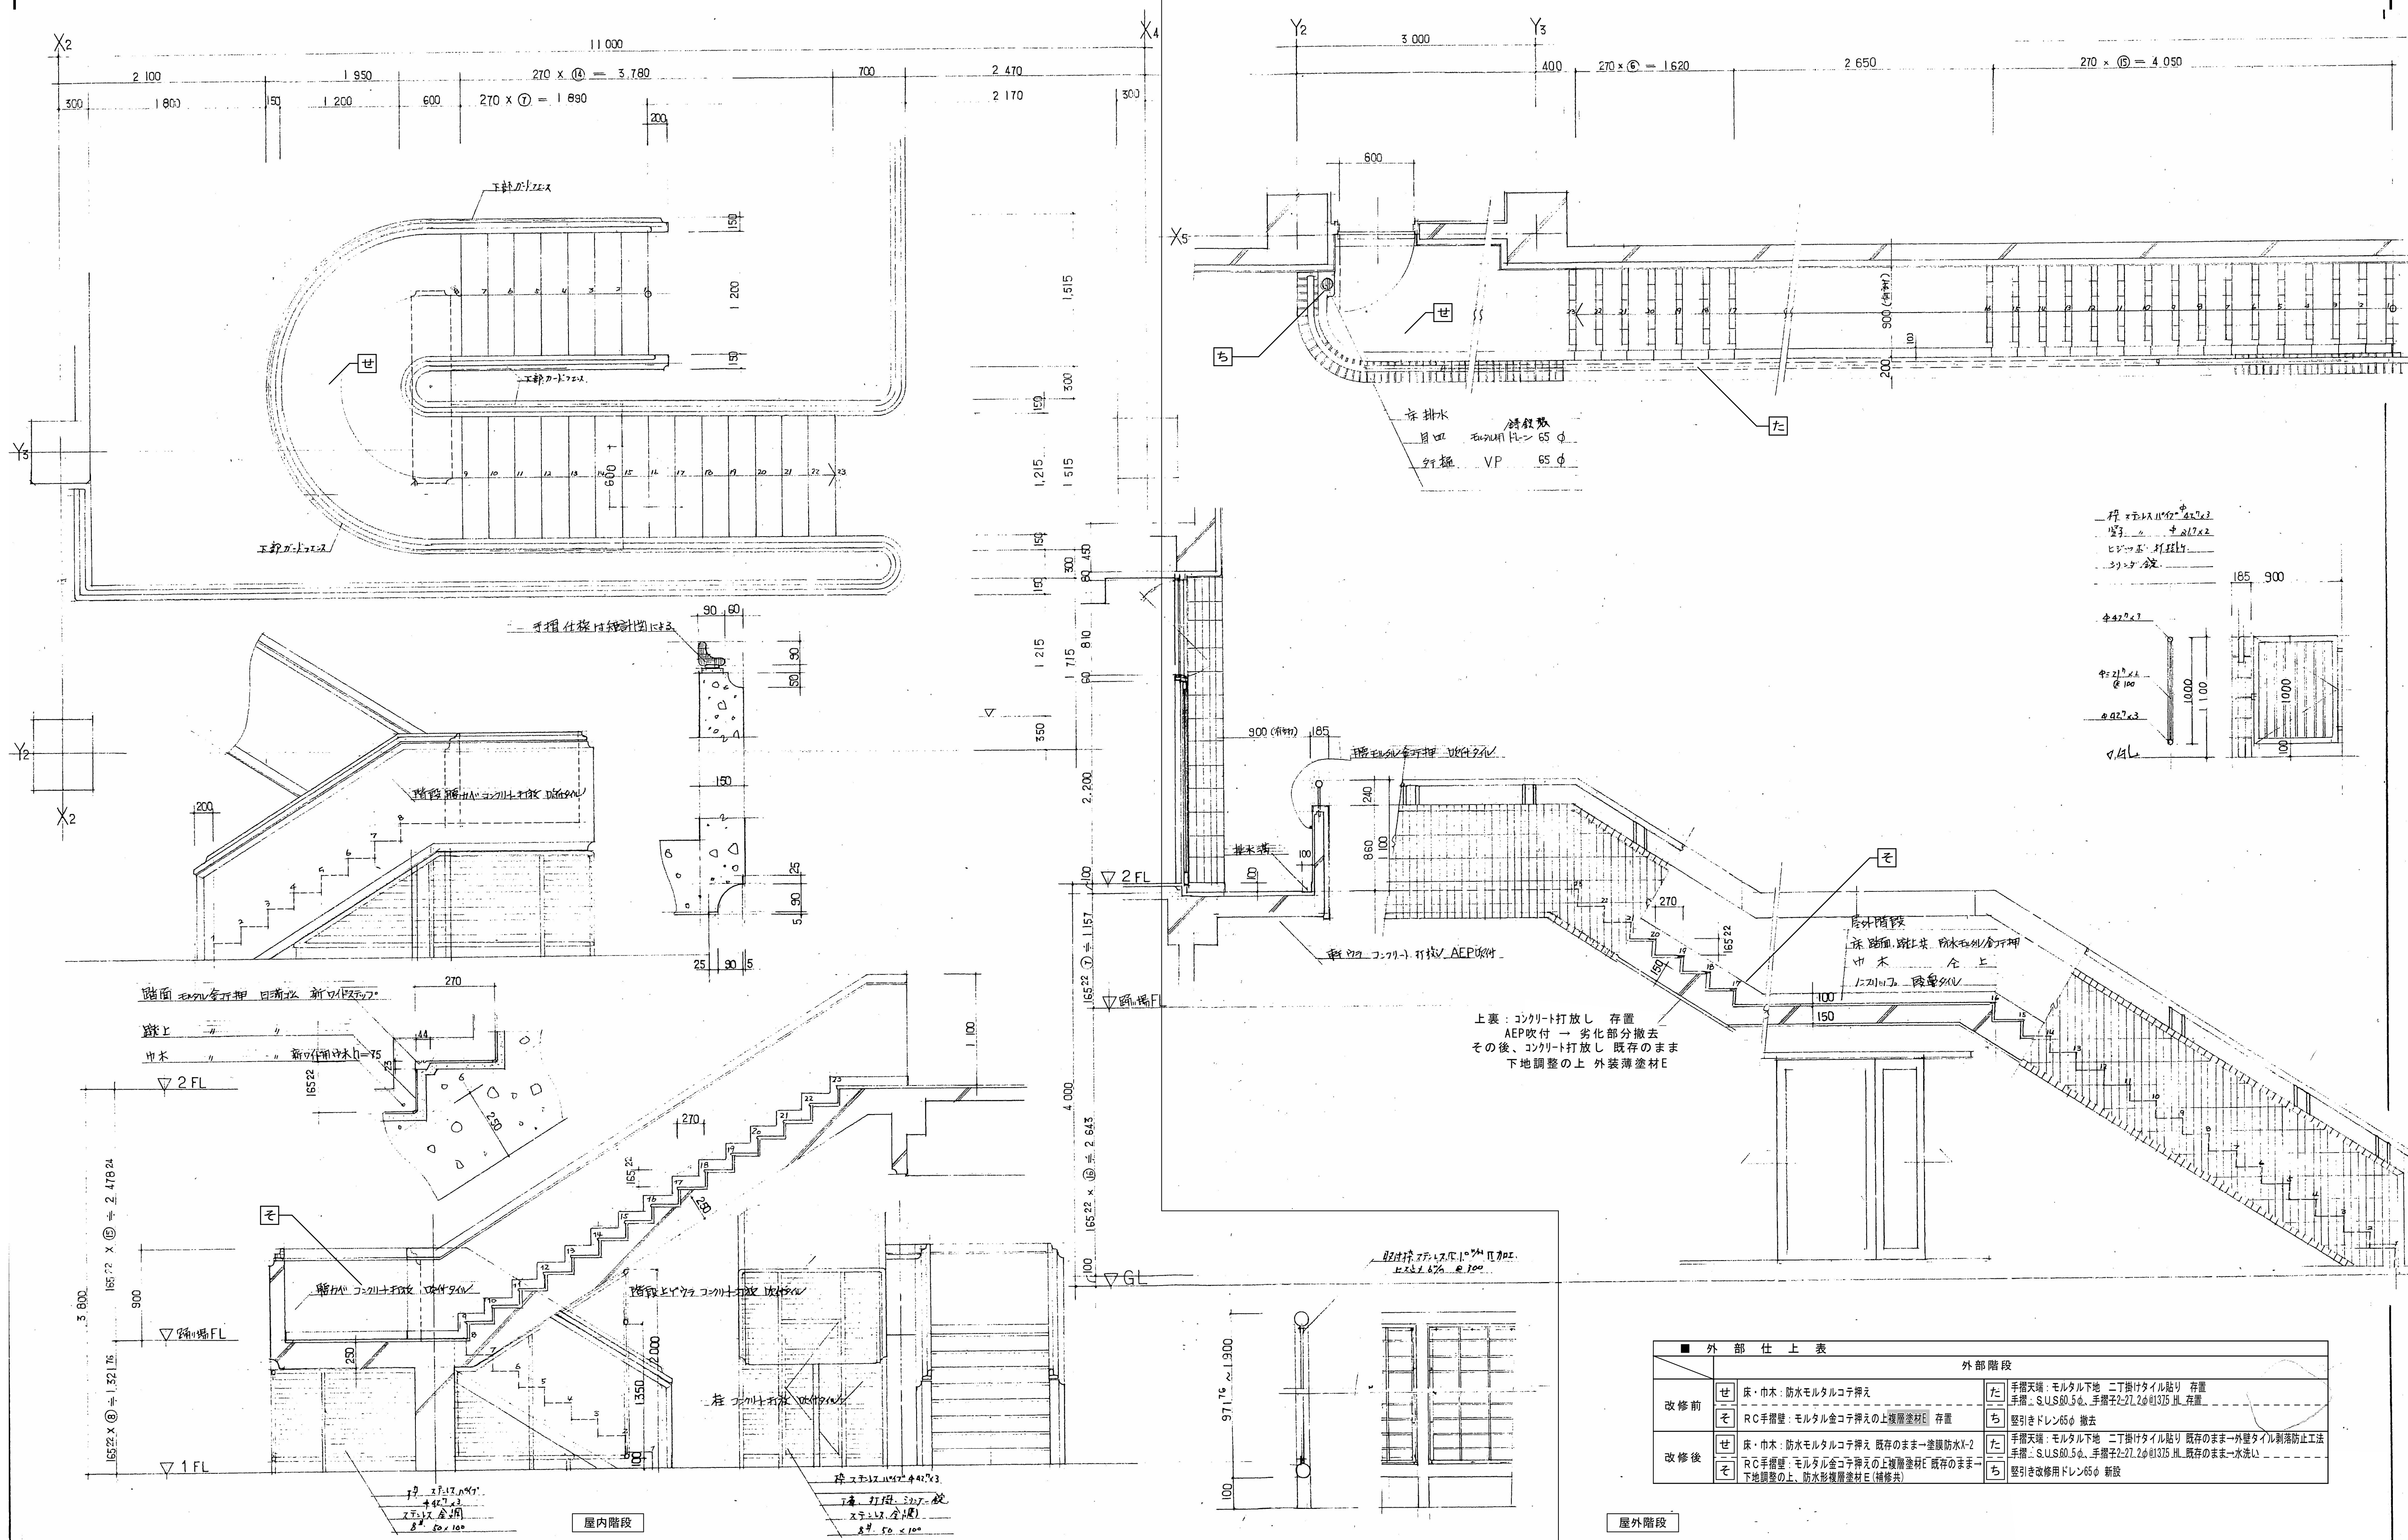

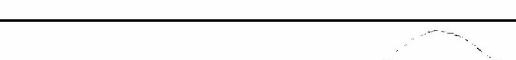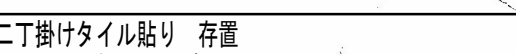■ 外 部 仕 上 表					
外部階段					
改 修 前	せ	床・巾木：防水モルタルコテ押え	た	手摺天端：モルタル下地 二丁掛けタイル貼り 存置	
	そ	RC手摺壁：モルタル金コテ押えの上被覆塗材E 存置	ち	手摺：SUS80.5φ、手摺子2-27.2φ@1375 HL 存置	
改 修 後	せ	床・巾木：防水モルタルコテ押え 既存のまま→塗膜防水K-2	た	手摺天端：モルタル下地 二丁掛けタイル貼り 既存のまま→外壁タイル剥落防止工法	
	そ	RC手摺壁：モルタル金コテ押えの上被覆塗材E 既存のまま→下地調整の上、防水被覆塗材E (補修共)	ち	手摺：SUS80.5φ、手摺子2-27.2φ@1375 HL 既存のまま→水洗い	


屋外階段

屋内階段


月	日	訂正者	訂正内容
訂正			

1階 風除室

現 況

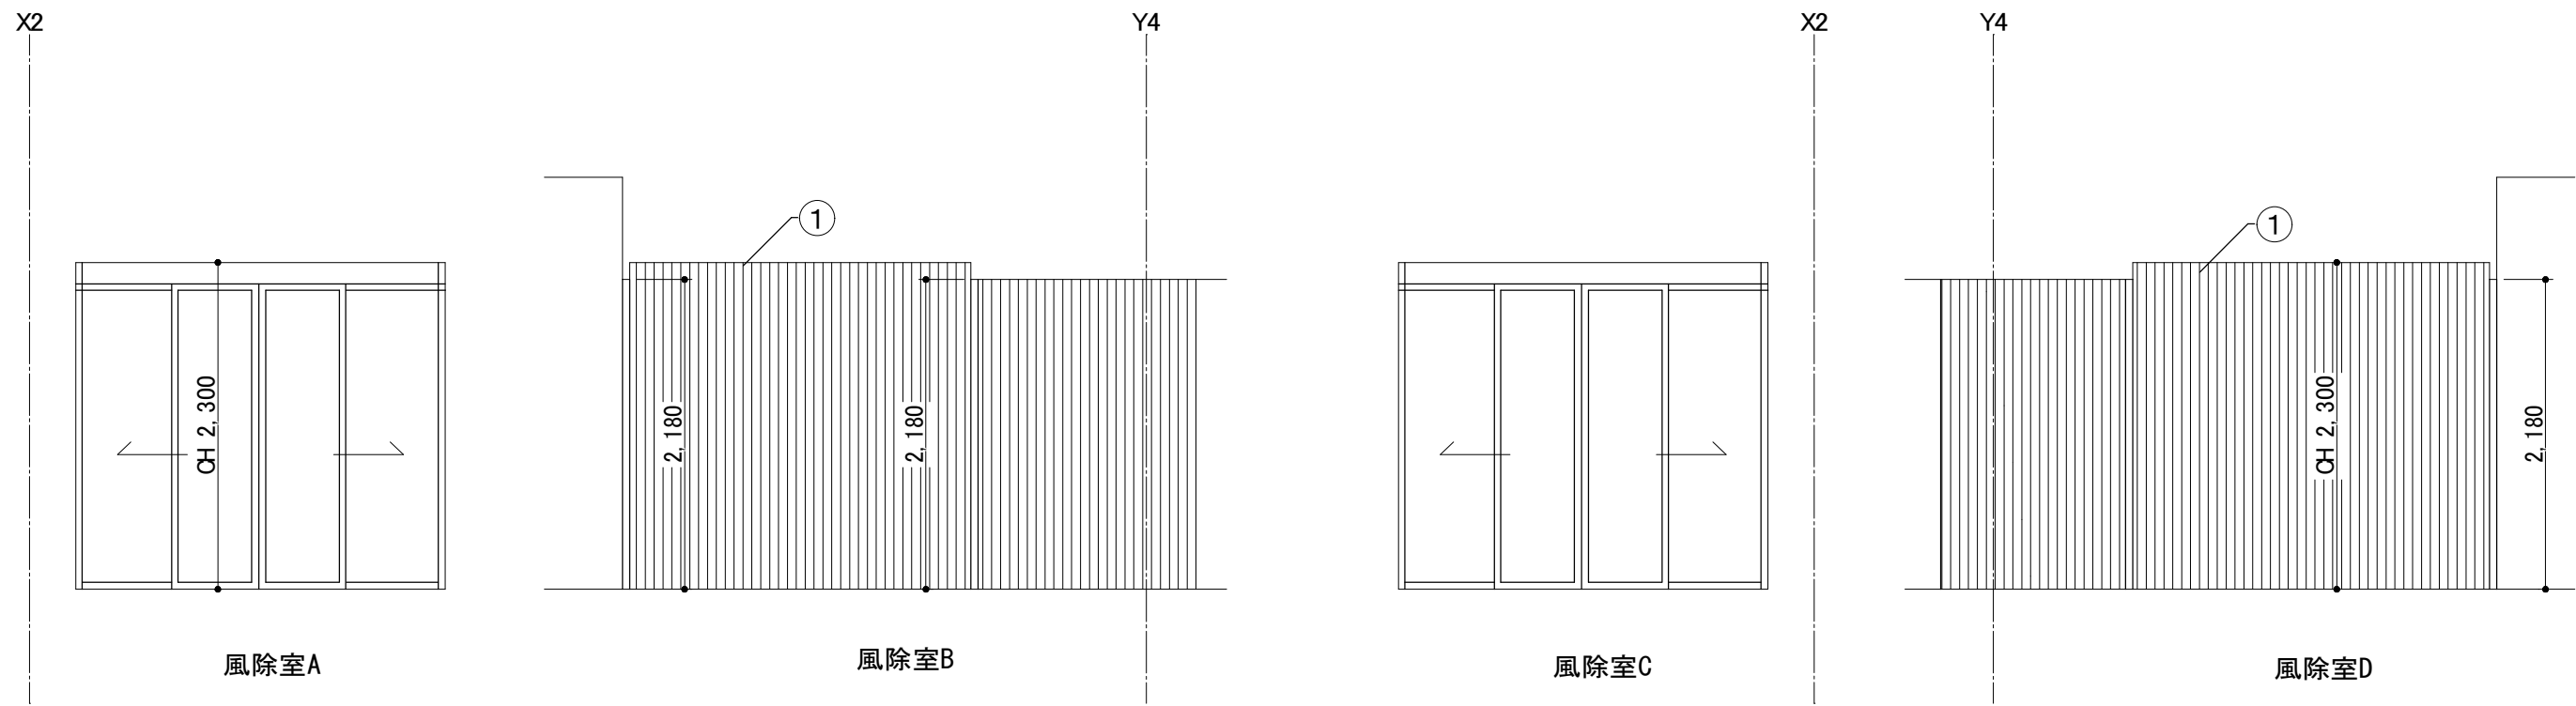


改 修

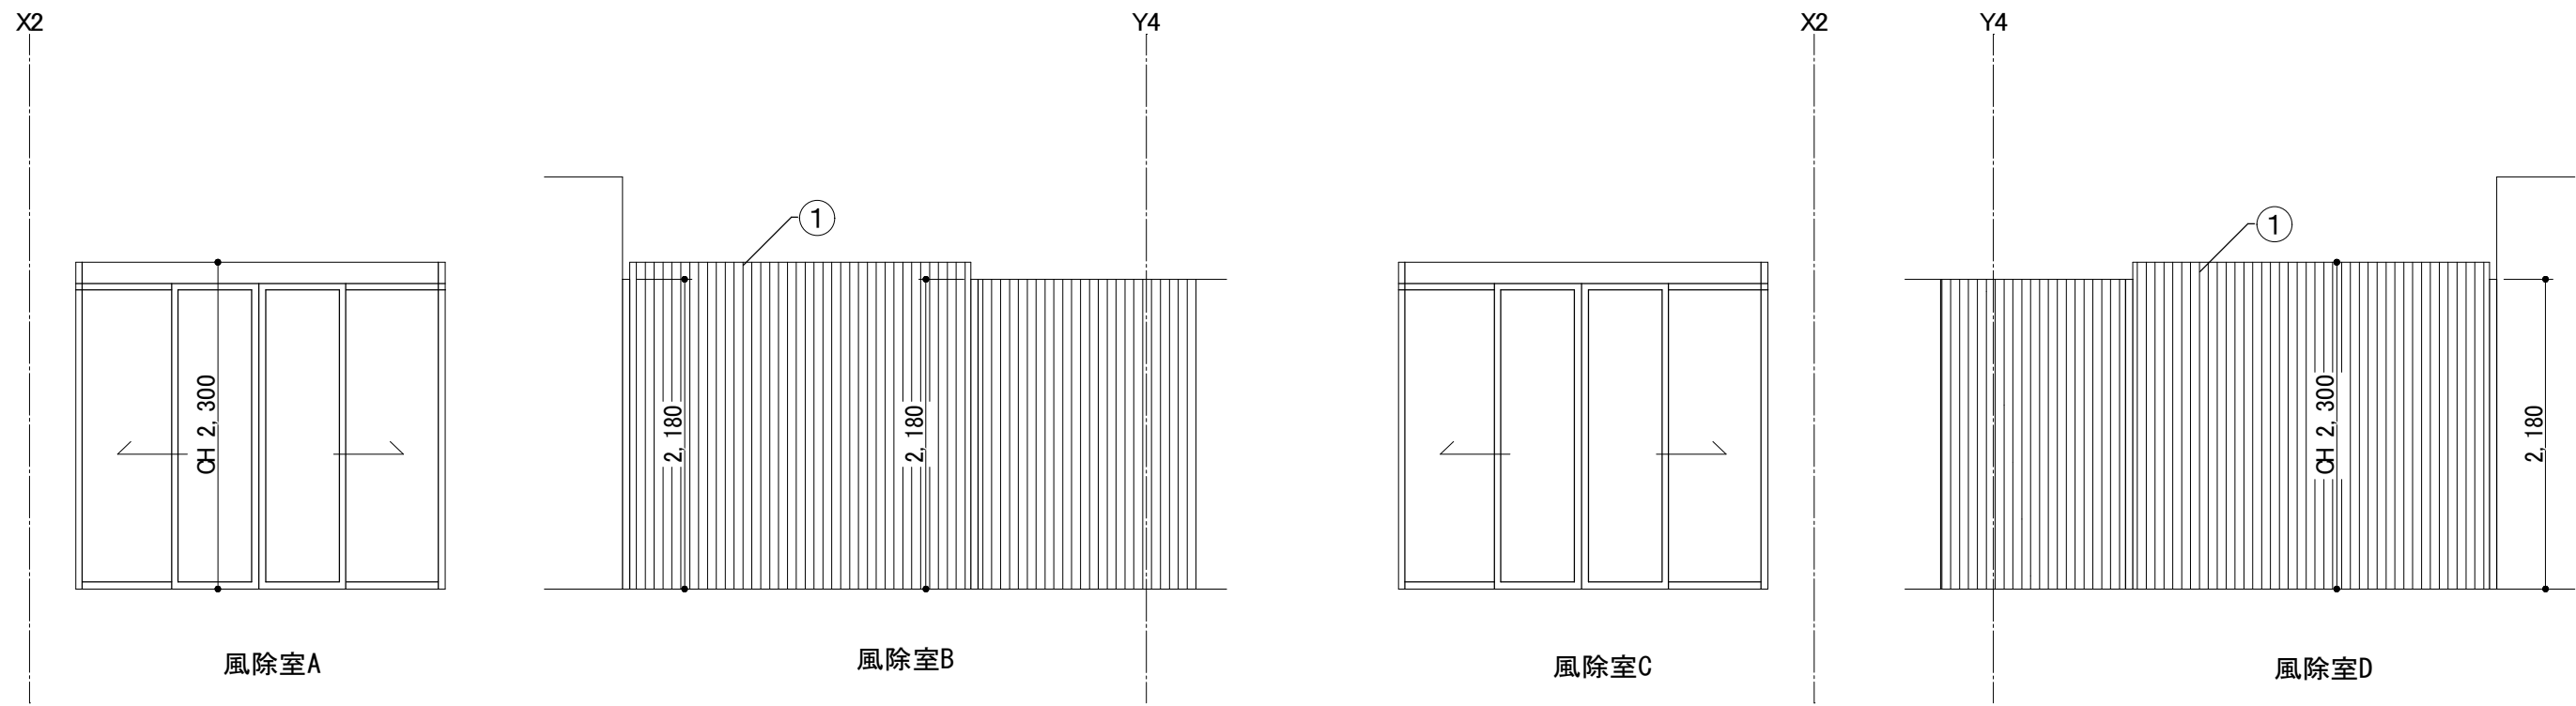



1階 廊下





現 況

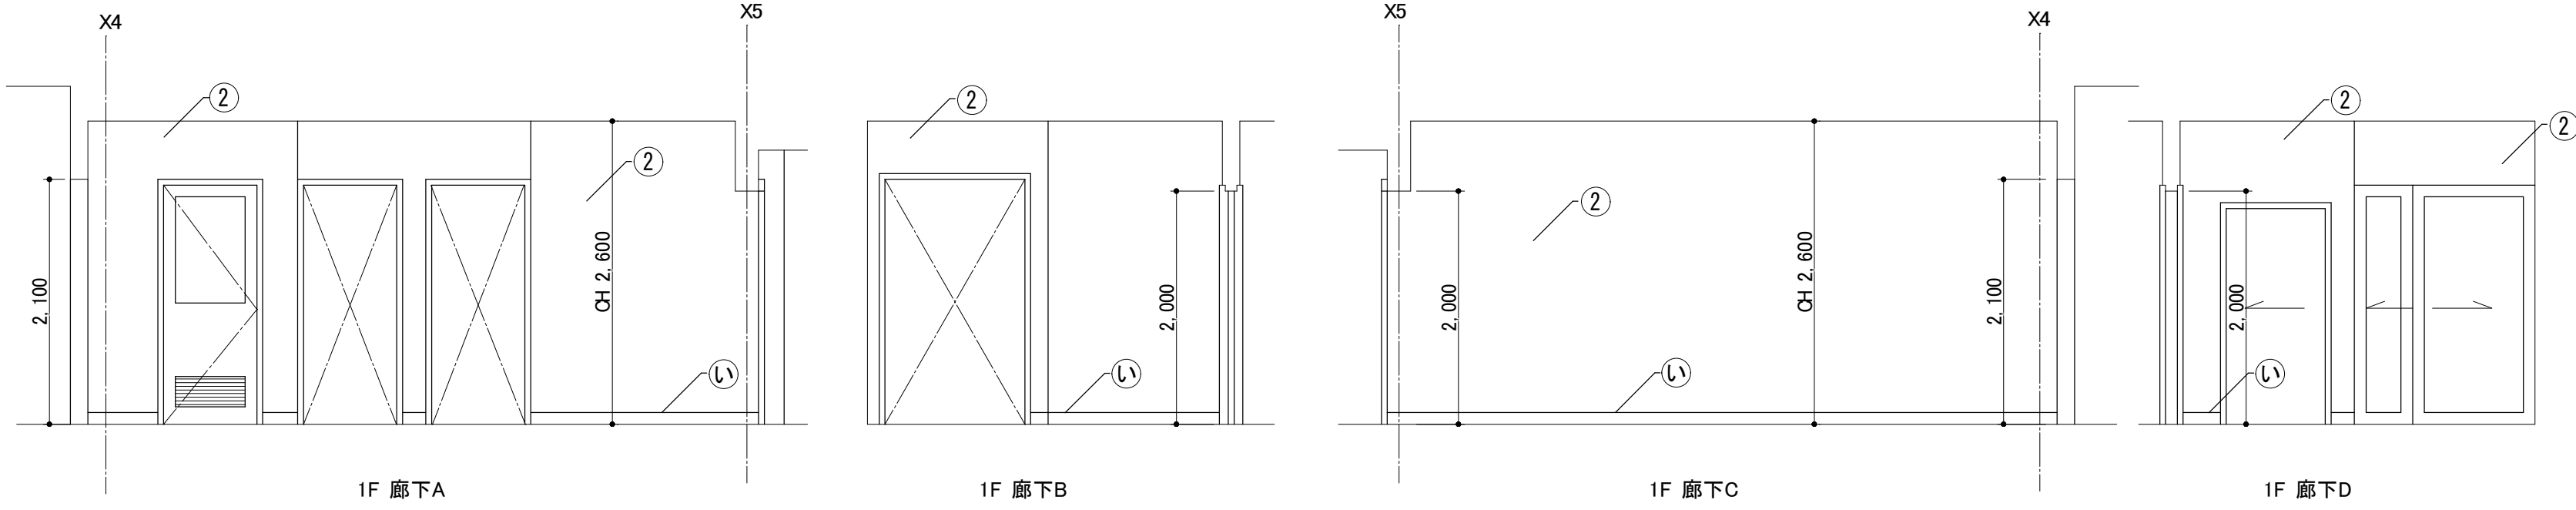


改 修

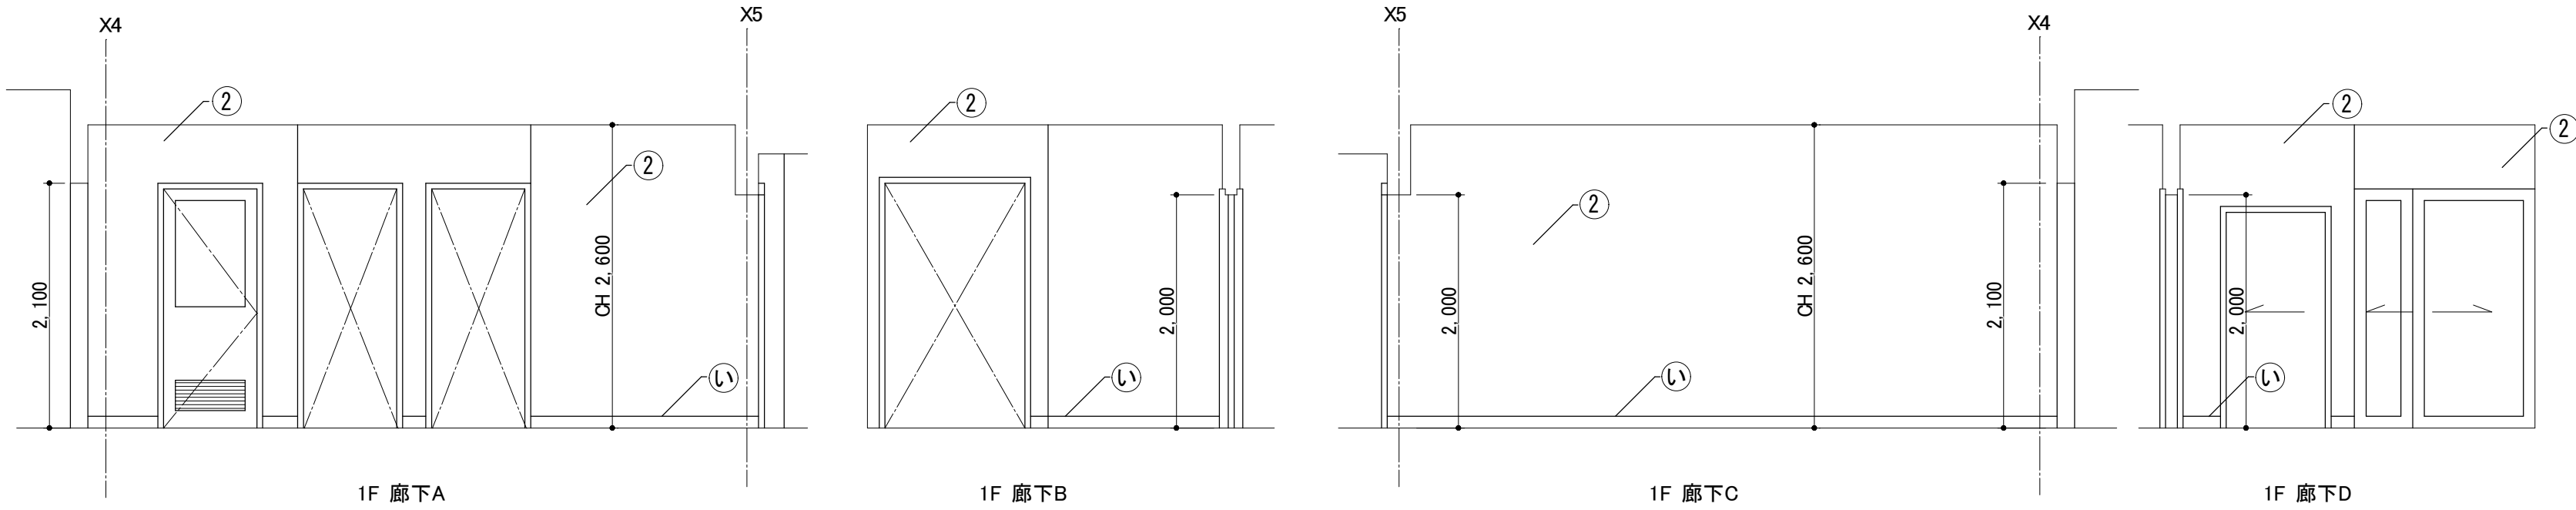

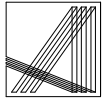記号	壁仕上げ	現況	改修	記号	壁仕上げ	現況	改修	記号	壁仕上げ	現況	改修	記号	壁仕上げ	現況	改修	記号	壁仕上げ	現況	改修
①	二丁掛けタイル貼り	存置	→ 酸洗い	⑤	モルタルコテ押えAEP	存置	→ EP 塗替	⑨	せつこうボードt12(GL)+せつこうボードt9	存置	→ せつこうボードt12.5(GL)+せつこうボードt9 既存のまま	㊸	二丁掛けタイル貼り	存置	→ 酸洗い	㊹	防塵塗料塗り	撤去	→ 浸透性塗布防水 新設
②	吹付タイル	存置	→ 劣化部補修の上 EP-G塗替	⑥	グラスウールt50ガラスクロス押え	撤去	→ コンクリート打放し 既存のまま	⑩	モルタルコテ押えAEP	存置	→ 既存のまま	㊺	ビニル巾木 H100	撤去	→ ビニル巾木 H100	㊻	コンクリート打放し	存置	→ 既存のまま
③	タイル張り	存置	→ 化粧ケイカル板t=6 新設	⑦	コンクリート打放し	存置	→ 既存のまま	⑪	モルタルコテ押えAEP	存置	→ ビニルクロス貼り	㊼	タイル張り	存置	→ 床シート巻き上げH200 新設	㊽	畳寄せ	撤去	→ 畳寄せ 新設
④	タイル張り	撤去	→ モルタルt=30 補修化粧ケイカル板t=6 新設	⑧	アクリル和風砂吹付	存置	→ 下地処理の上、可とう形外装薄塗材E/砂壁状					㊾	木製巾木 H150	存置	→ モルタルt=30 補修床シート巻き上げH200 新設	㊿	木製巾木 SOP塗替 H150	存置	→ 木製巾木 SOP塗替 H150
・・・アスベスト含有建材																			
 KENSOKEN CO., LTD. Synthetic Architec & Associates		訂 正		月 日		訂 正 者		訂 正 内 容		コード No.		作成年月日		承 諾		名 称		北部コミュニティセンター改修工事	
				.		.		.		F D No.		発行年月日		担 当		図面名称		1階 風除室 廊下 (現況・撤去、改修)	
				.		.		.				.		.		縮 尺		1/50	
				.		.		.				.		.		図面 No.		A-26	

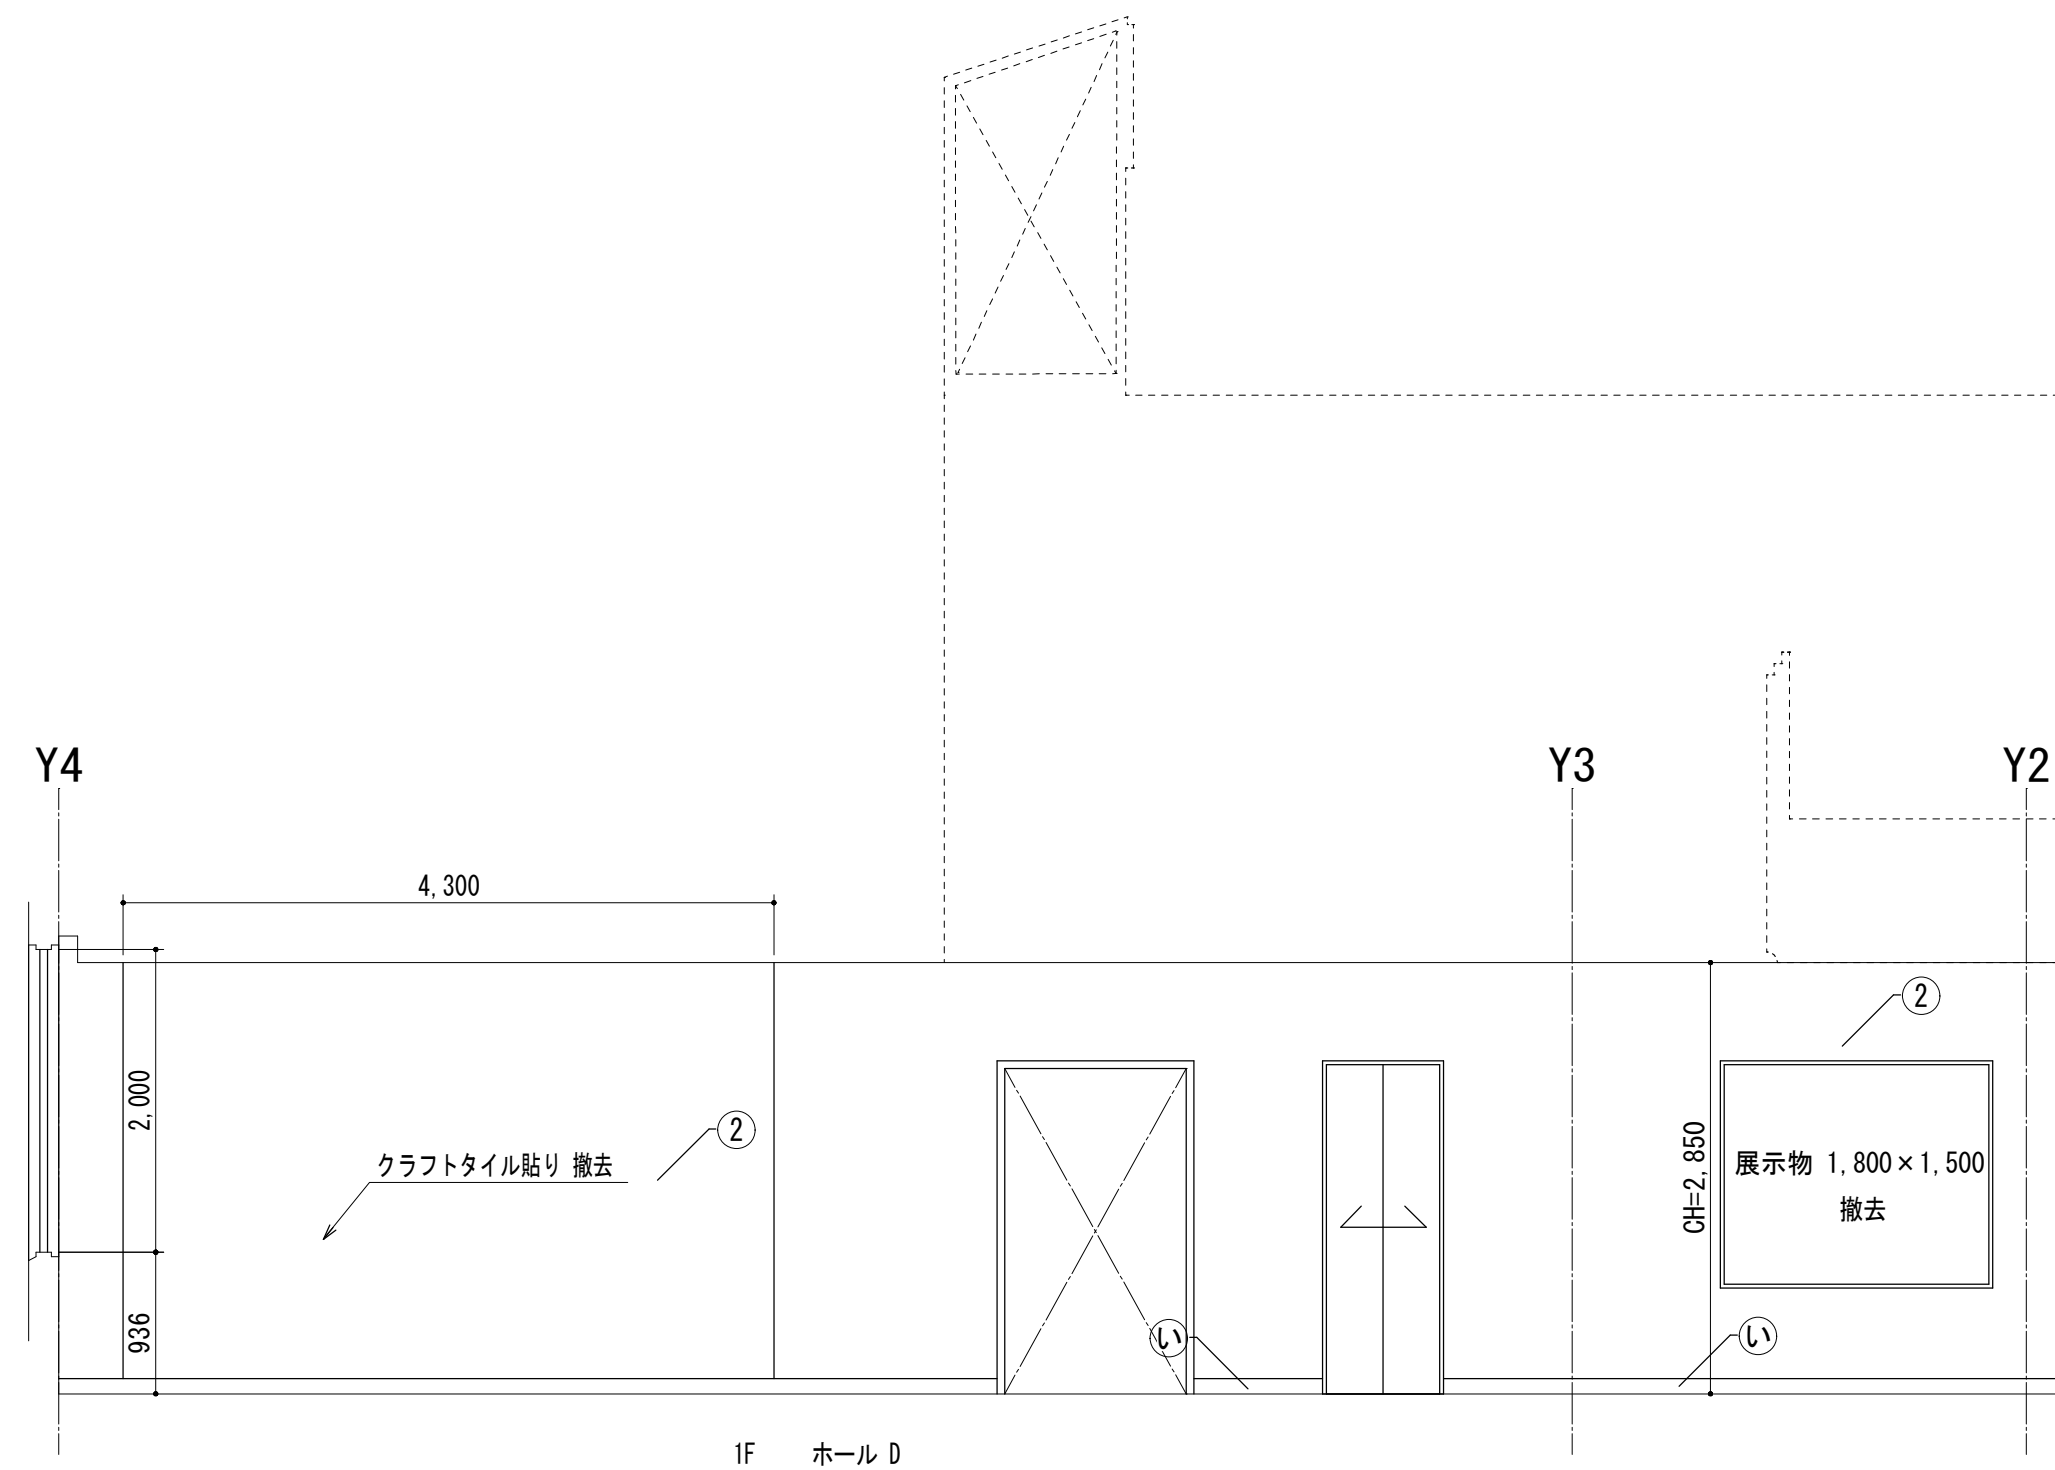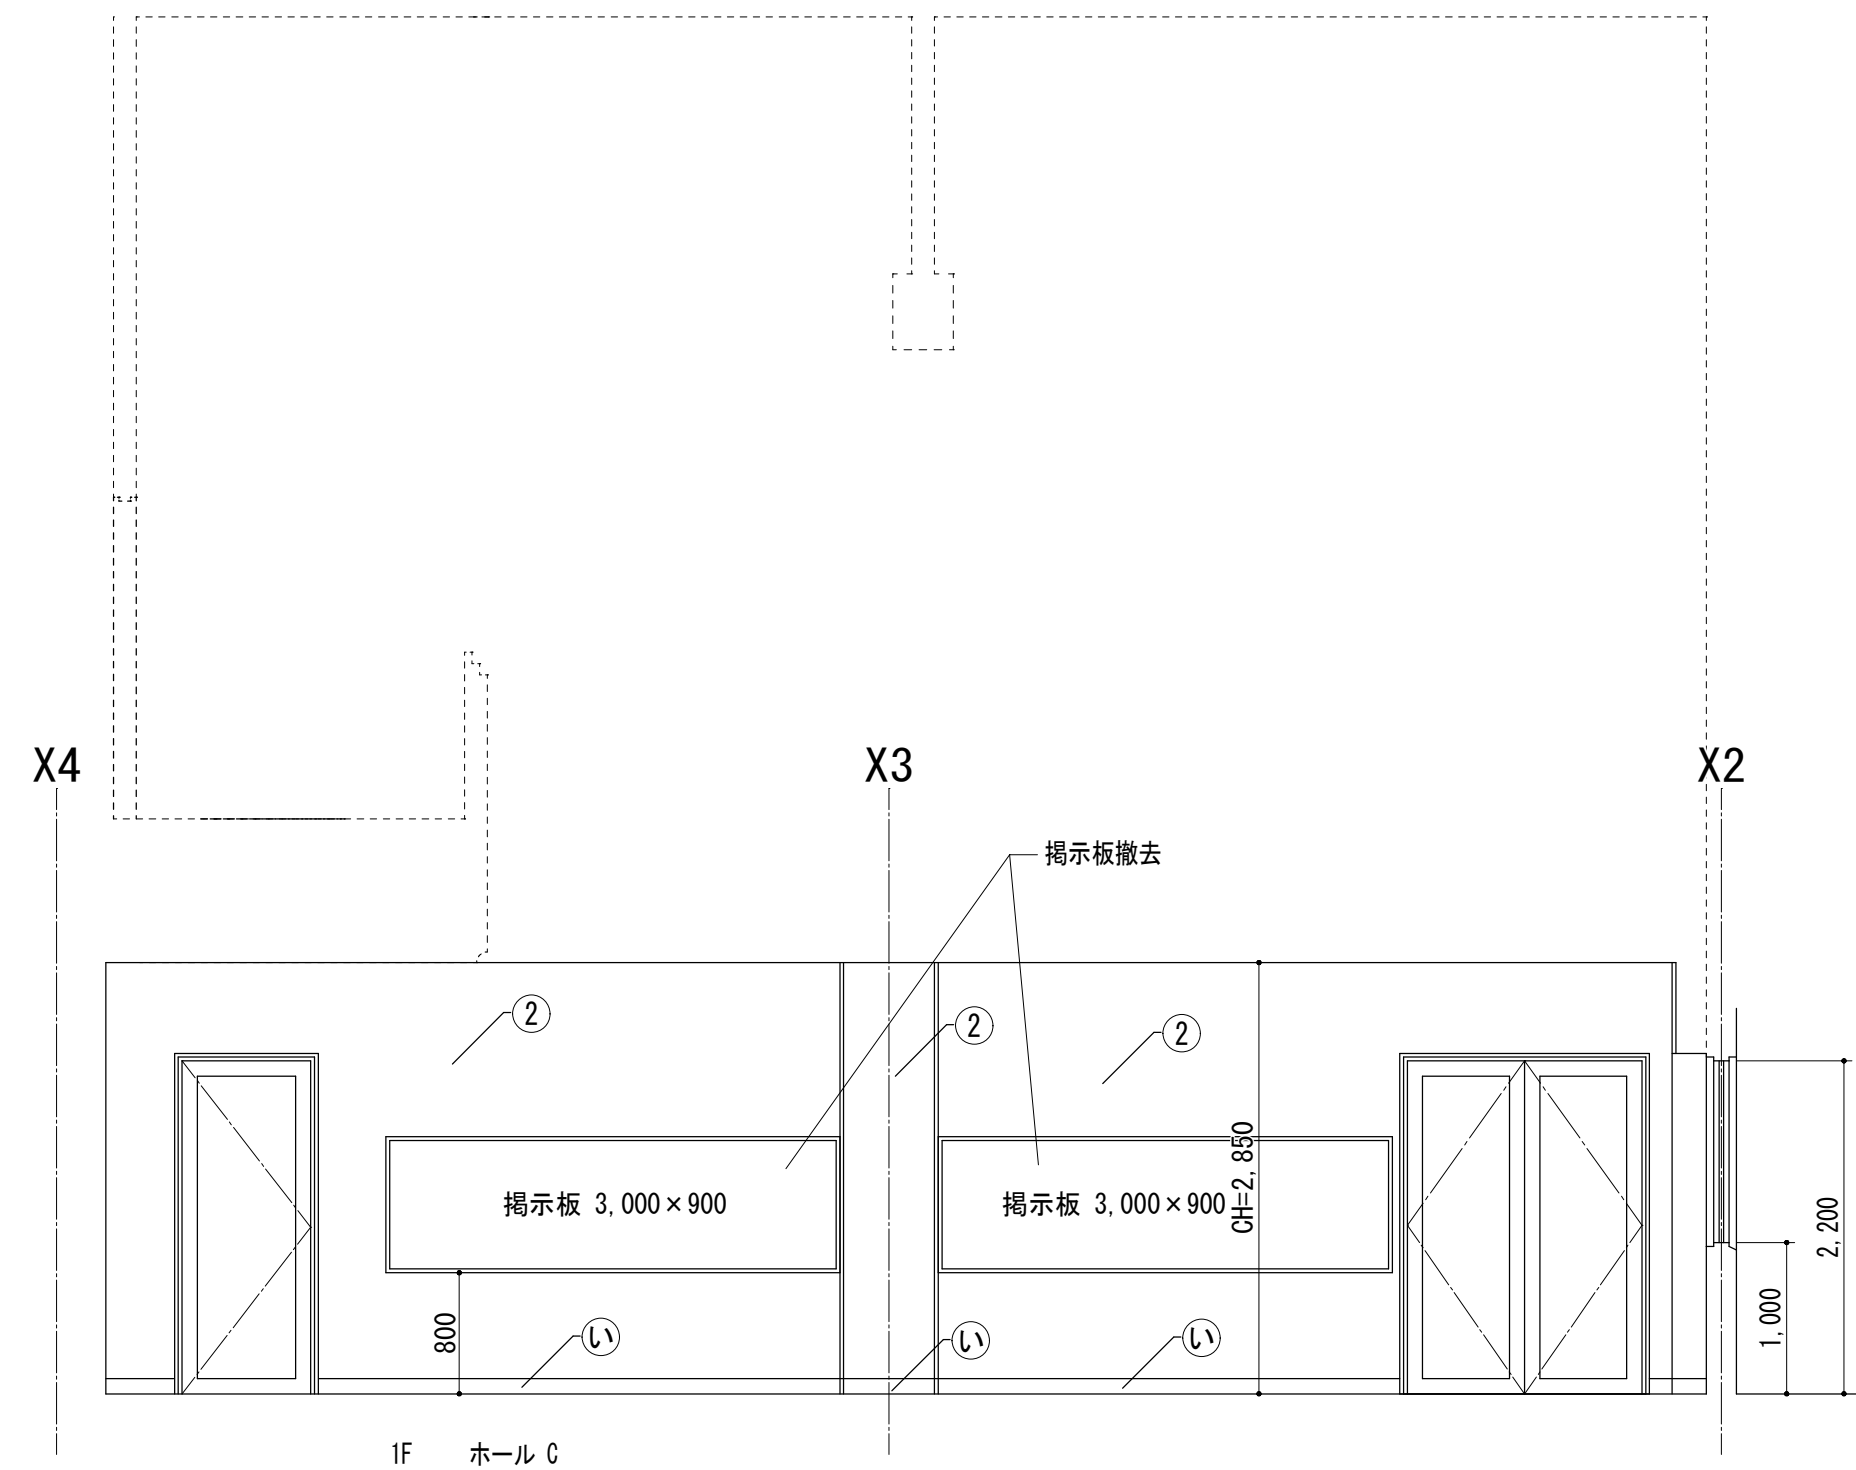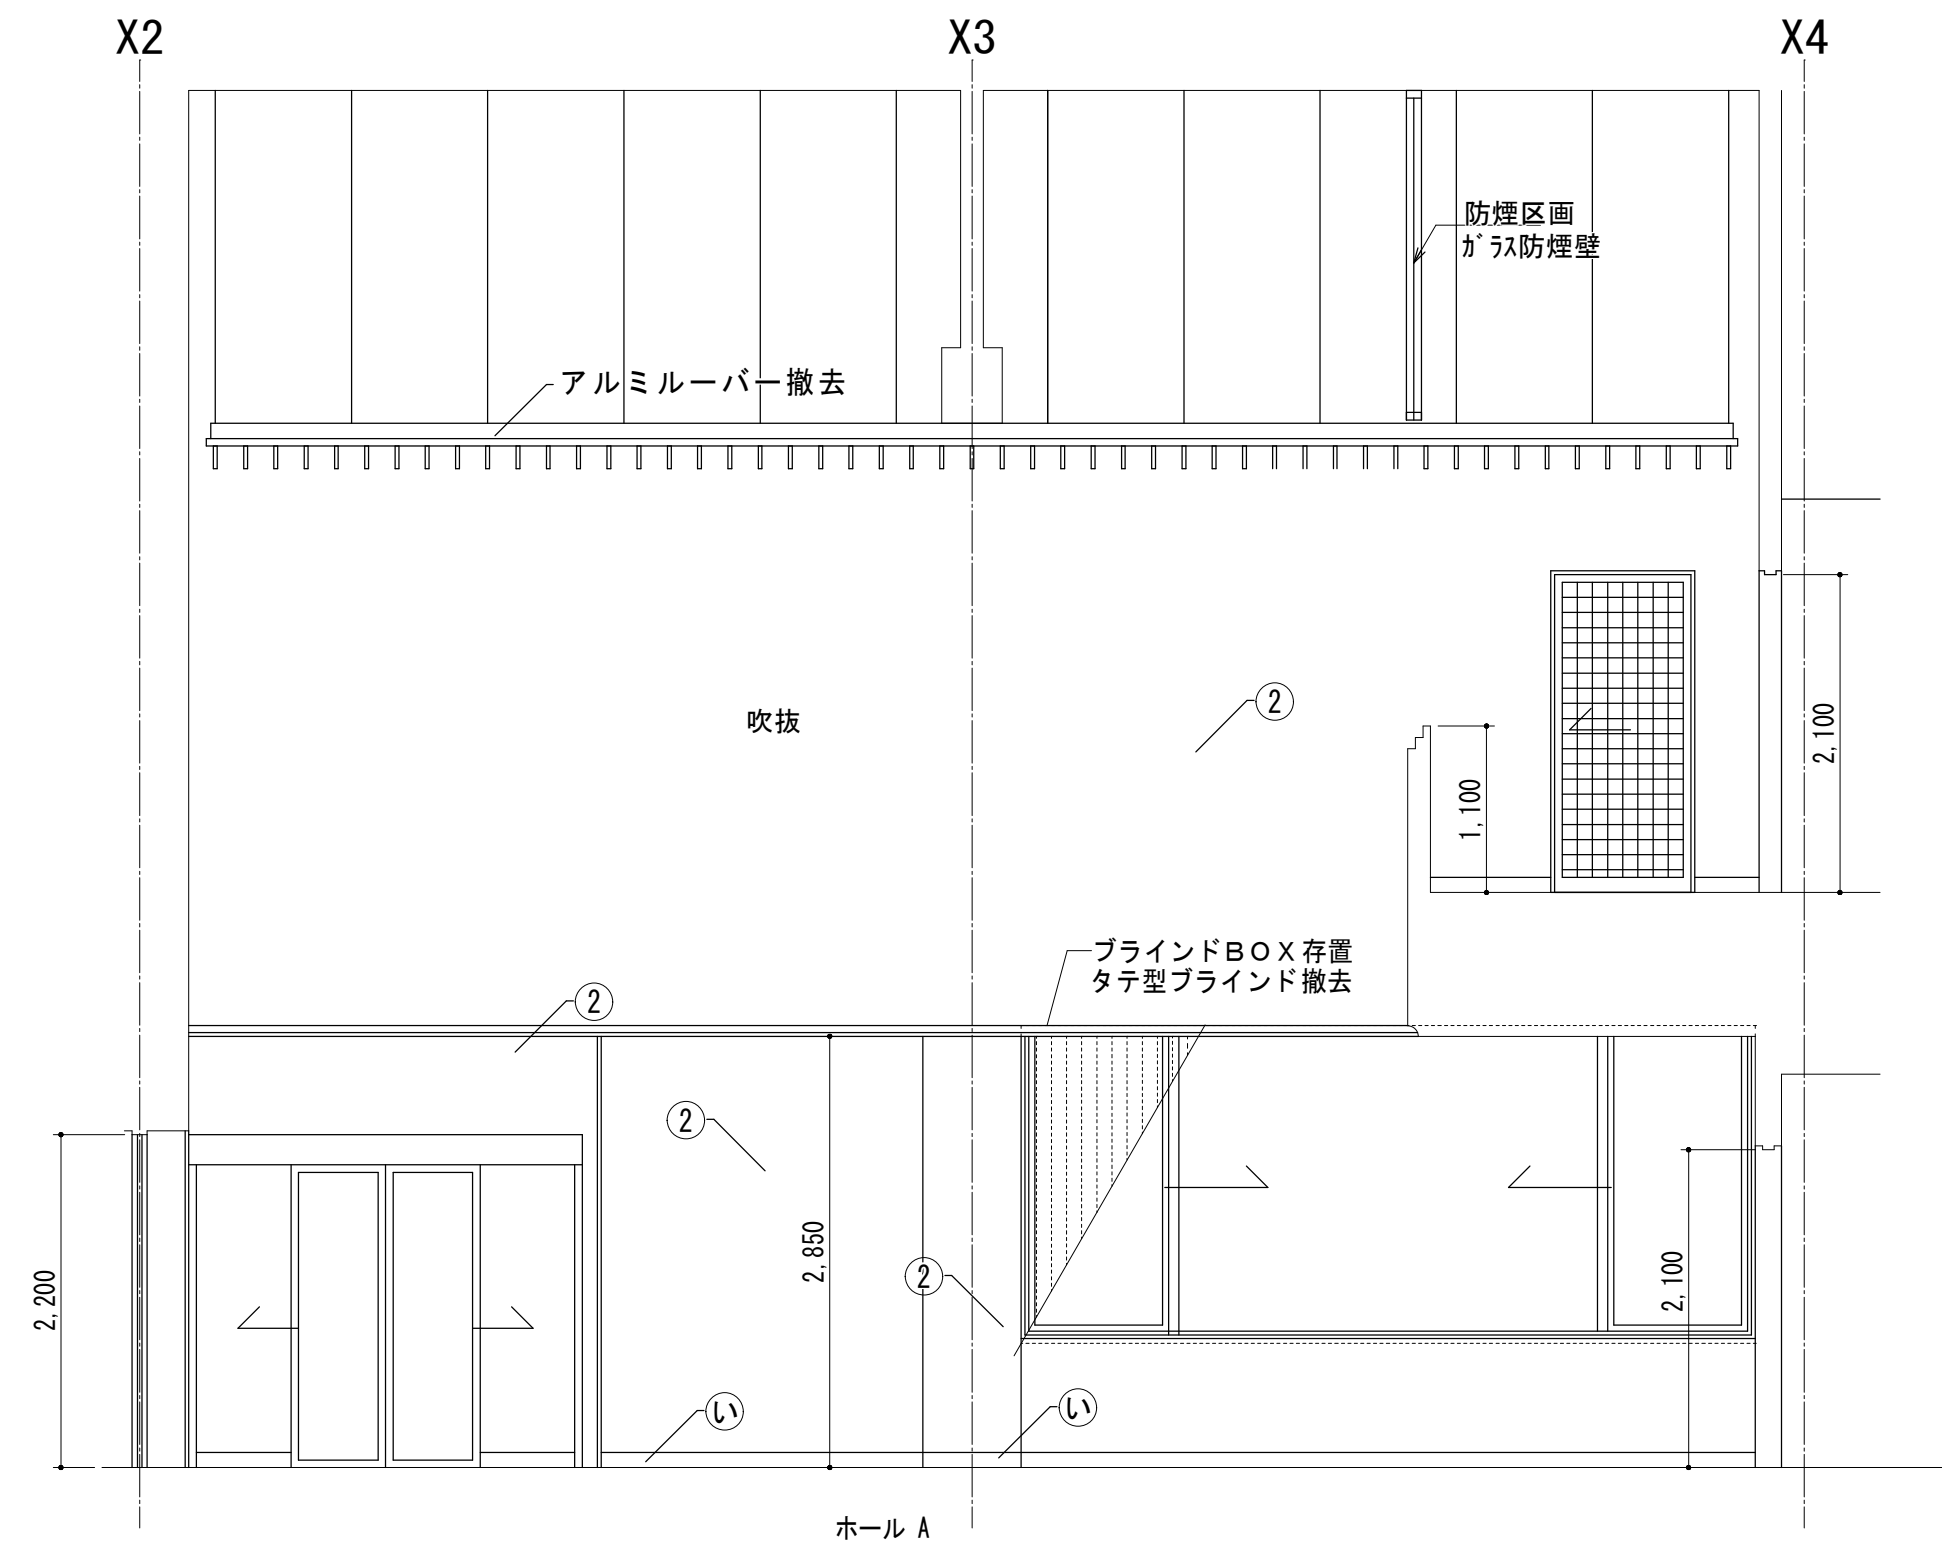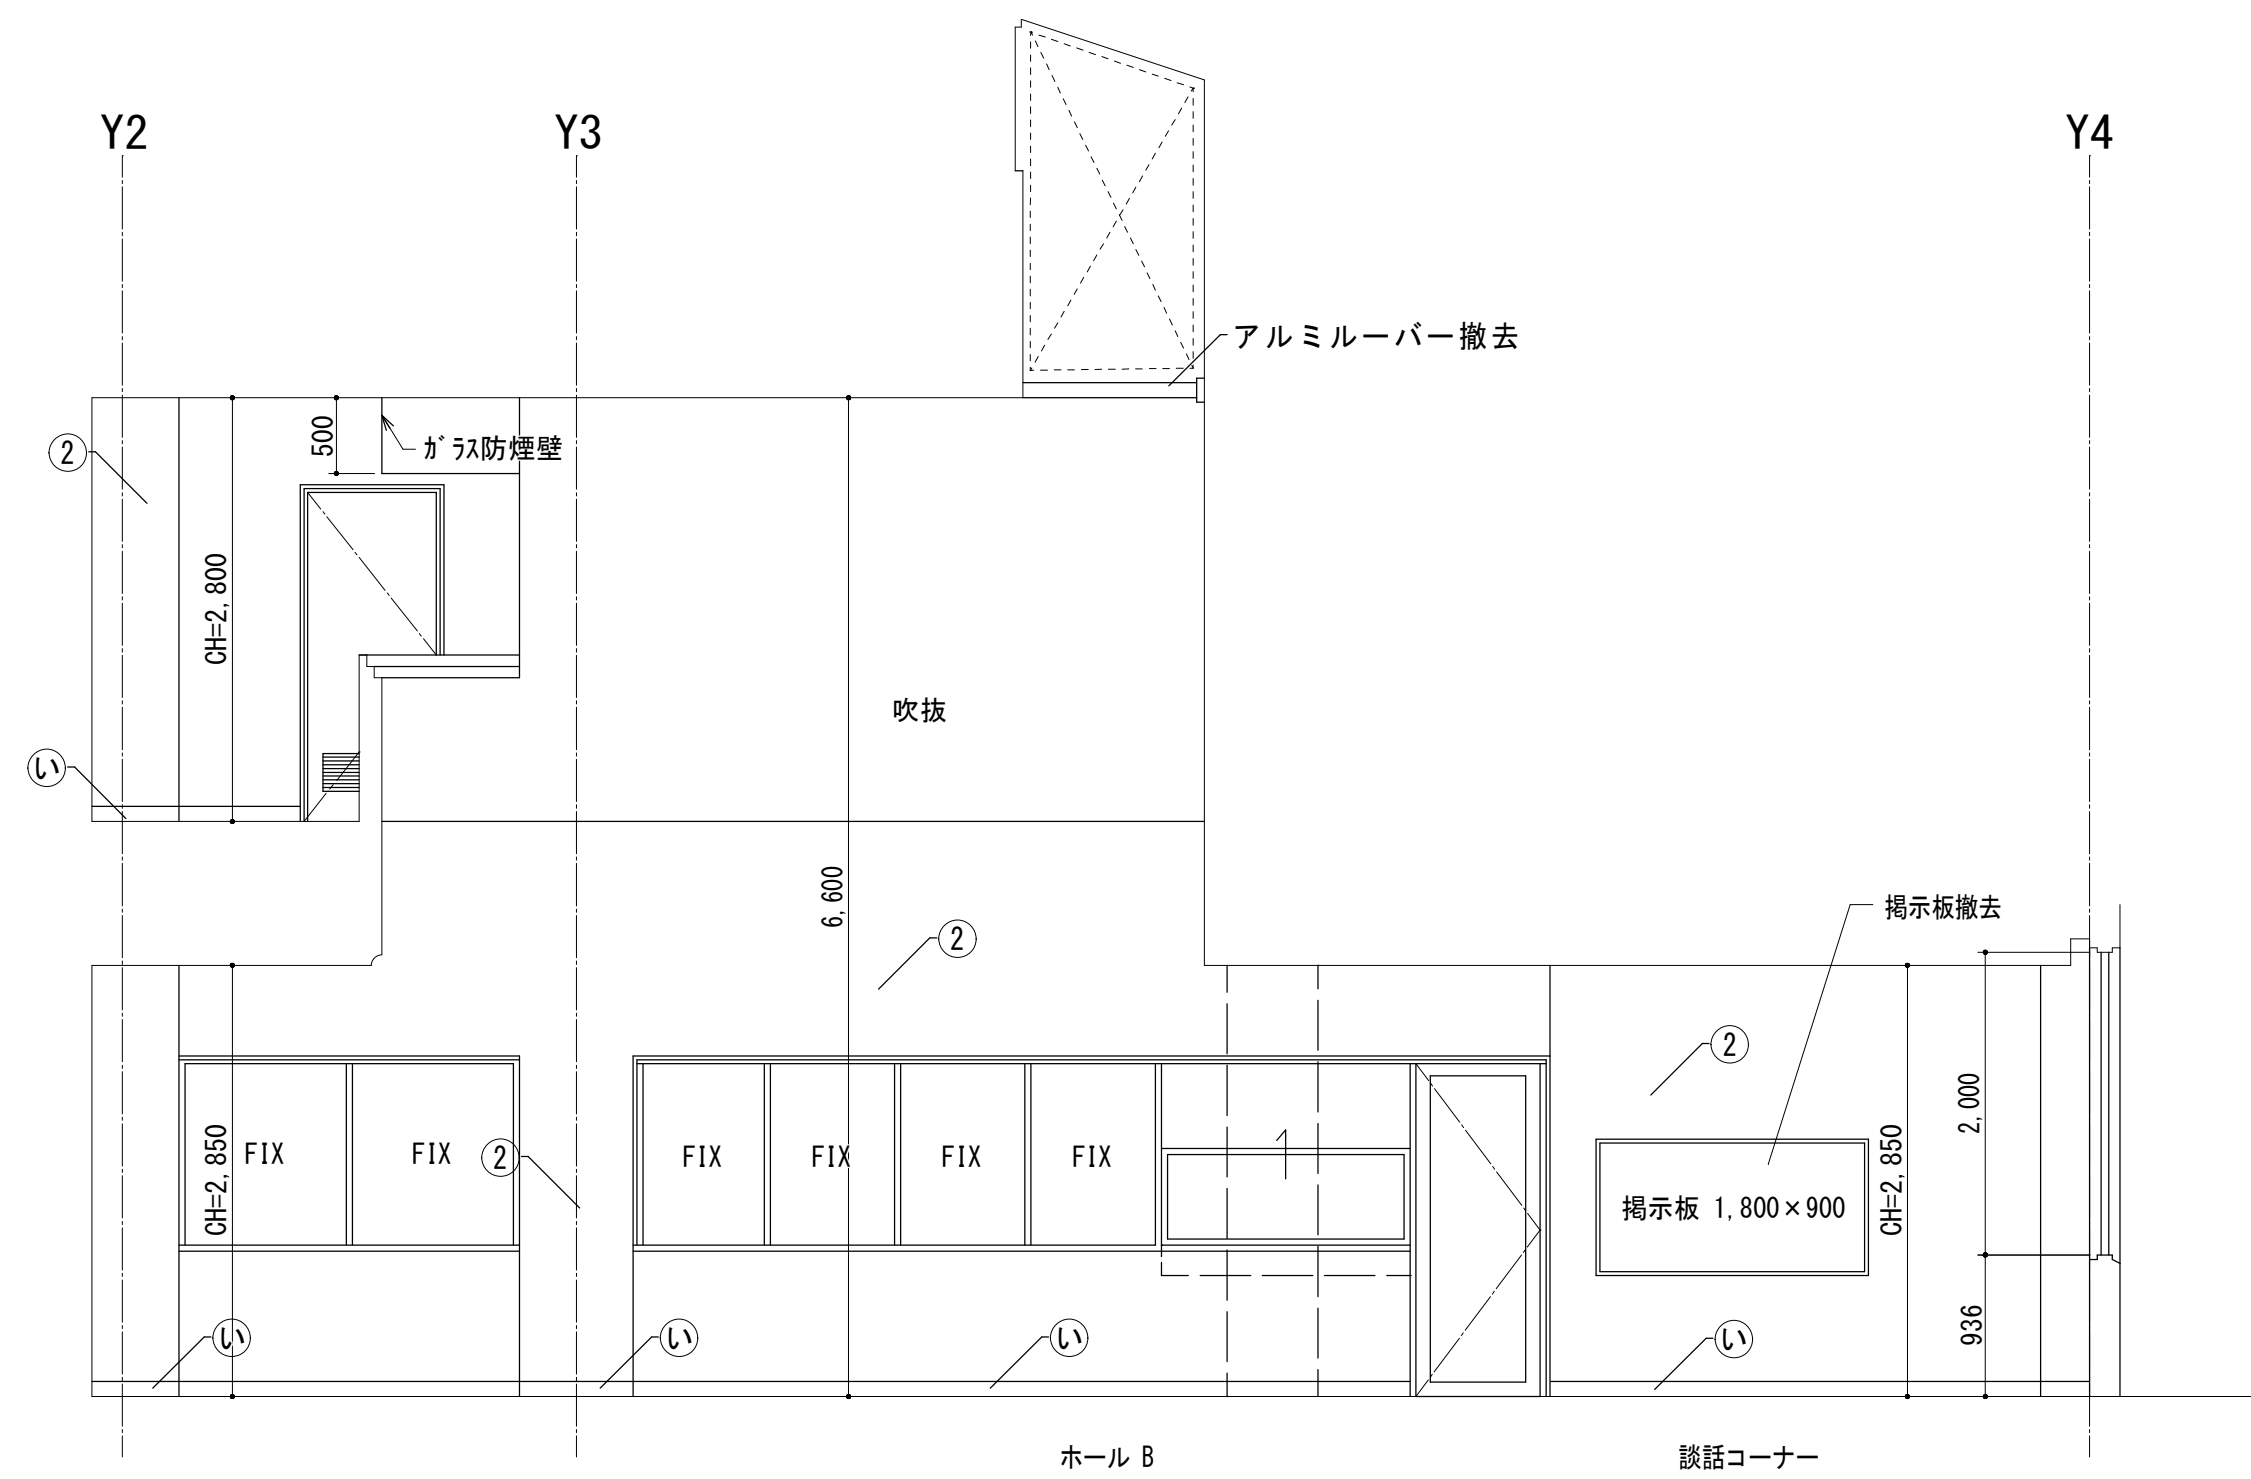

記号	壁仕上げ	現況	改修	記号	壁仕上げ	現況	改修	記号	壁仕上げ	現況	改修	記号	壁仕上げ	現況	改修	記号	壁仕上げ	現況	改修
①	二丁掛けタイル貼り	存置	→ 酸洗い	⑤	モルタルコテ押えAEP	存置	→ EP 塗替	⑨	せつこうボードt12.5(GL)+せつこうボードt9.5 既存のまま	存置	→ せつこうボードt12.5(GL)+せつこうボードt9.5 既存のまま	⑬	二丁掛けタイル貼り	存置	→ 酸洗い	⑮	防塵塗料塗り	撤去	→ 浸透性塗布防水 新設
②	吹付タイル	存置	→ 劣化部補修の上 EP-G塗替	⑥	グラスウールt50 ガラスクロス押え	撤去	→ コンクリート打放し 既存のまま	⑩	モルタルコテ押えAEP	存置	→ 既存のまま	⑭	ビニル巾木 H100	撤去	→ ビニル巾木 H100	⑯	コンクリート打放し	存置	→ 既存のまま
③	タイル張り	存置	→ 化粧ケイカル板t=6 新設	⑦	コンクリート打放し	存置	→ 既存のまま	⑪	モルタルコテ押えAEP	存置	→ ビニルクロス貼り	⑰	タイル張り	撤去	→ 床シート巻き上げH200 新設	⑱	畳寄せ	撤去	→ 畳寄せ 新設
④	タイル張り	撤去	→ モルタルt=30 補修 化粧ケイカル板t=6 新設	⑧	アクリル和風砂状吹付	存置	→ 下地処理の上、可とう形外装薄塗材E/砂壁状	⑫	モルタルコテ押えAEP	存置	→ ビニルクロス貼り	⑰	タイル張り	撤去	→ モルタルt=30 補修 床シート巻き上げH200 新設	⑲	木製巾木 H150	存置	→ 木製巾木 SOP塗替 H150

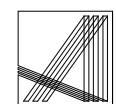

KENSOKEN CO., LTD.
Synthetic Architec & Associates

訂正	月	日	訂正者	訂正内容





コード No.	作成年月日	承認	名称

コード No.	作成年月日	承認	名称

コード No.	作成年月日	承認	名称

コード No.	作成年月日	承認	名称

・・・アスベスト含有建材

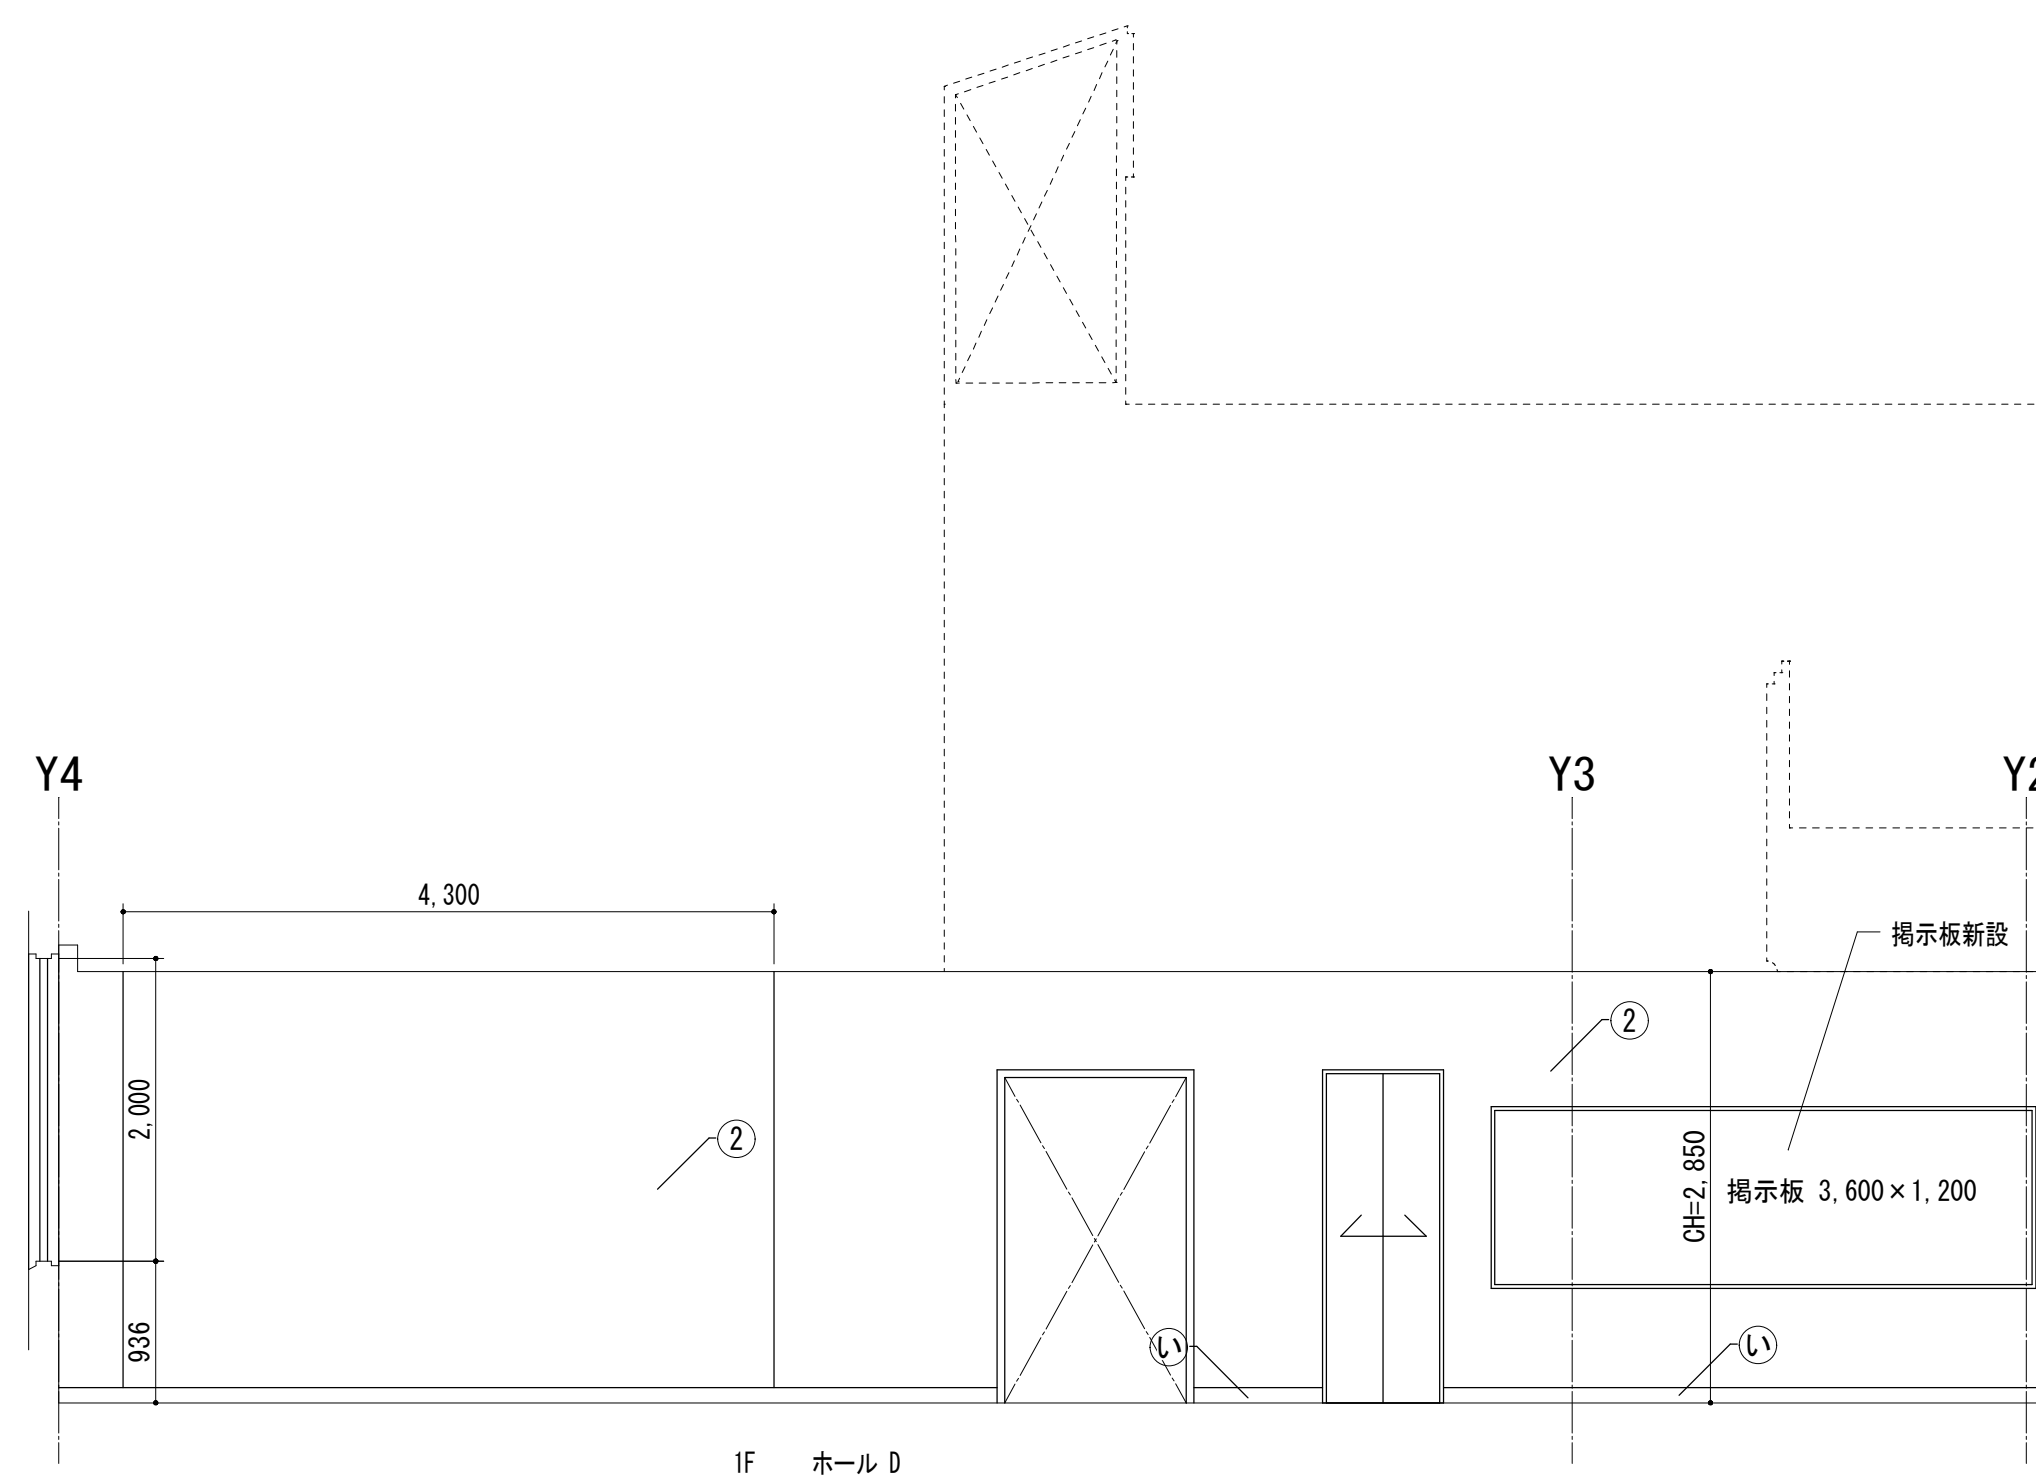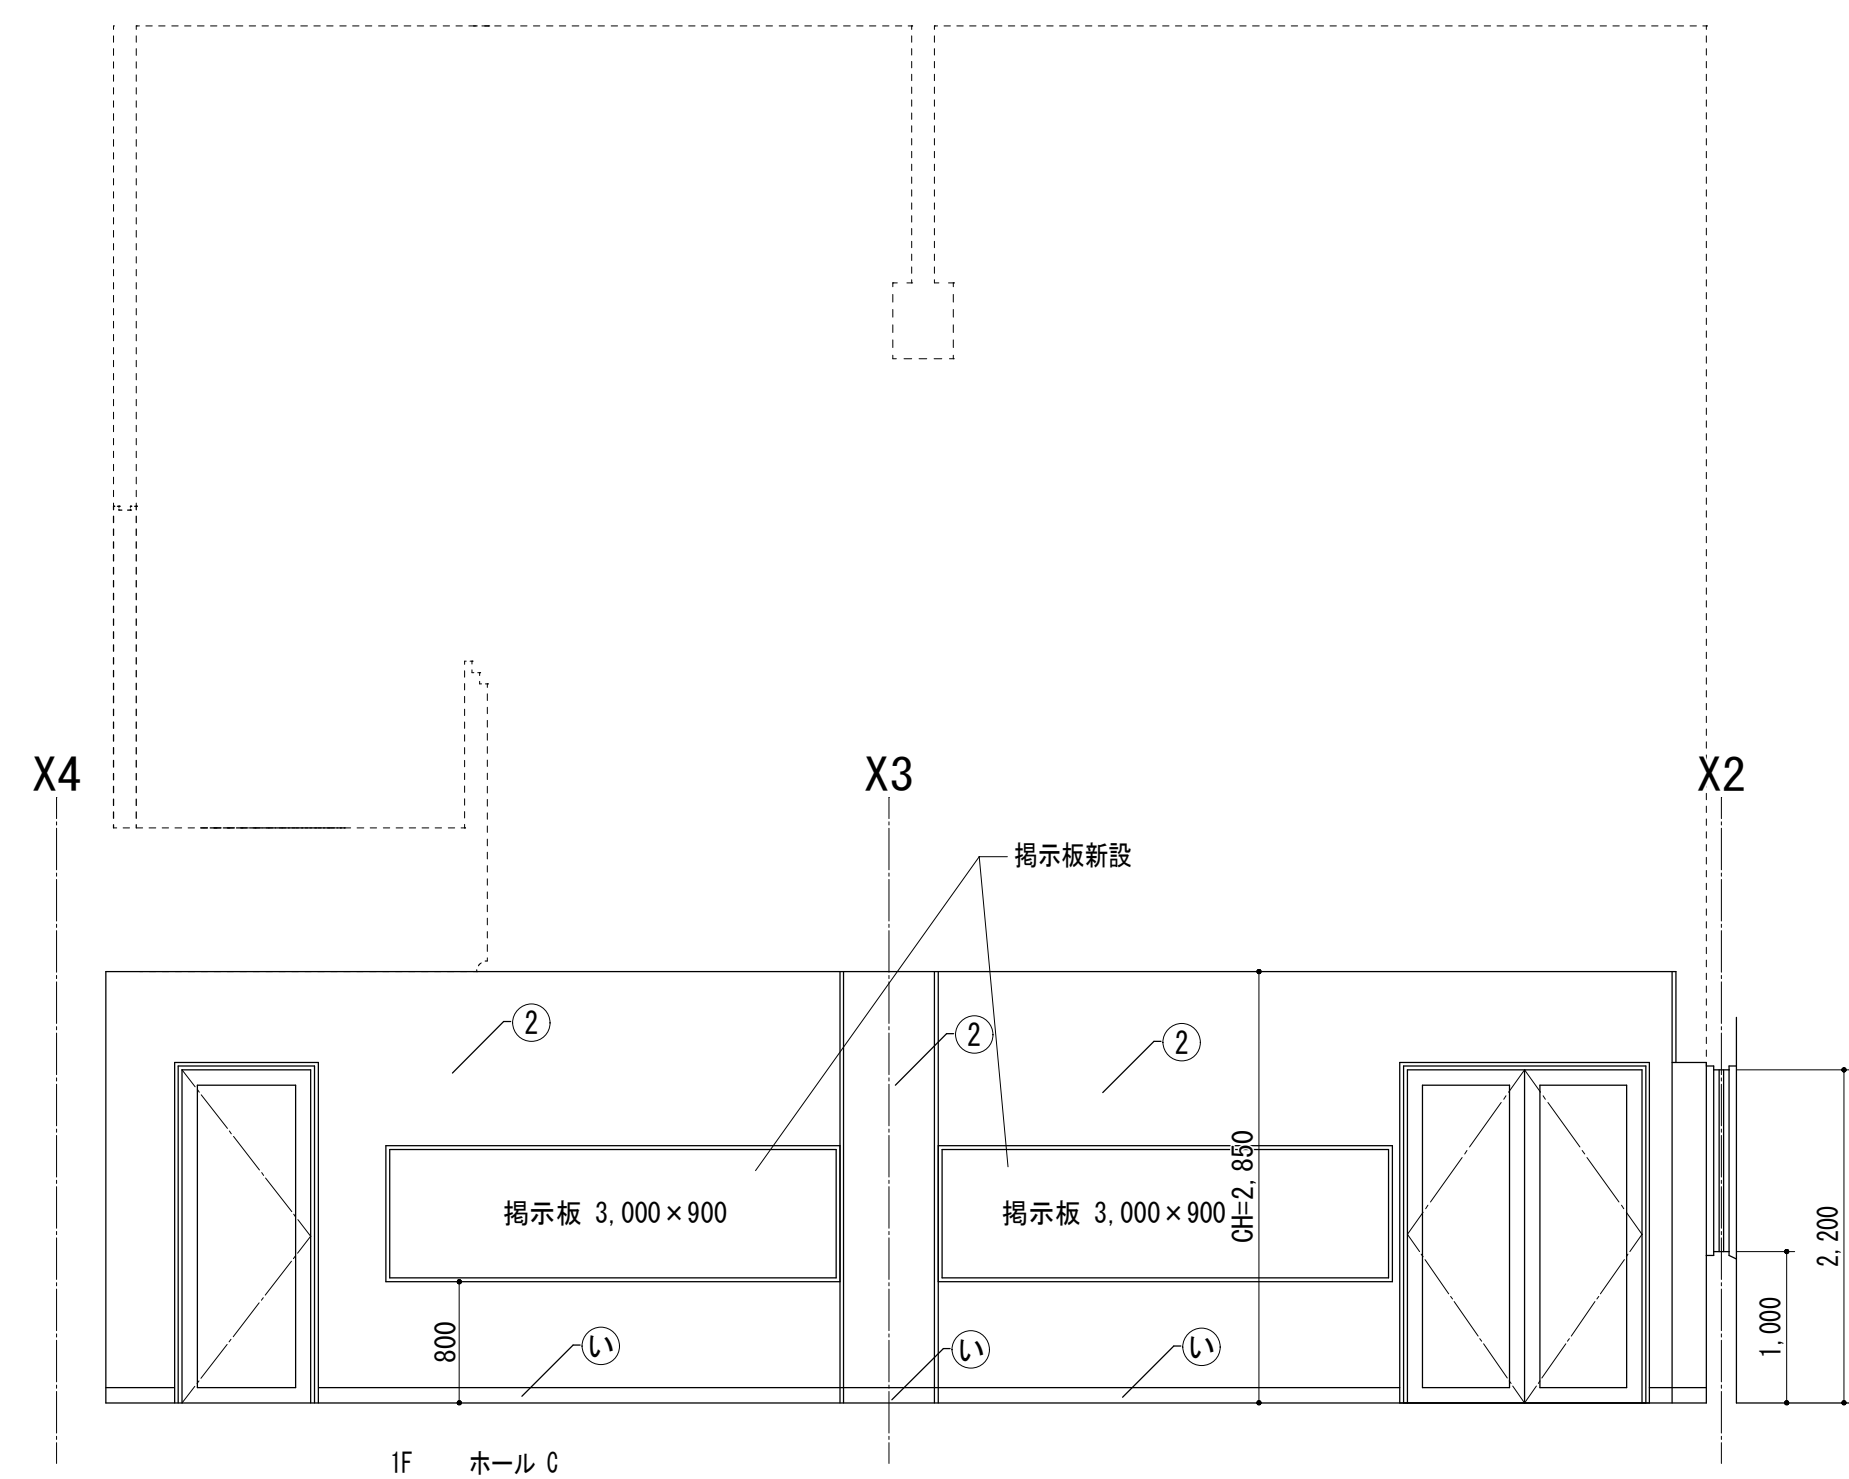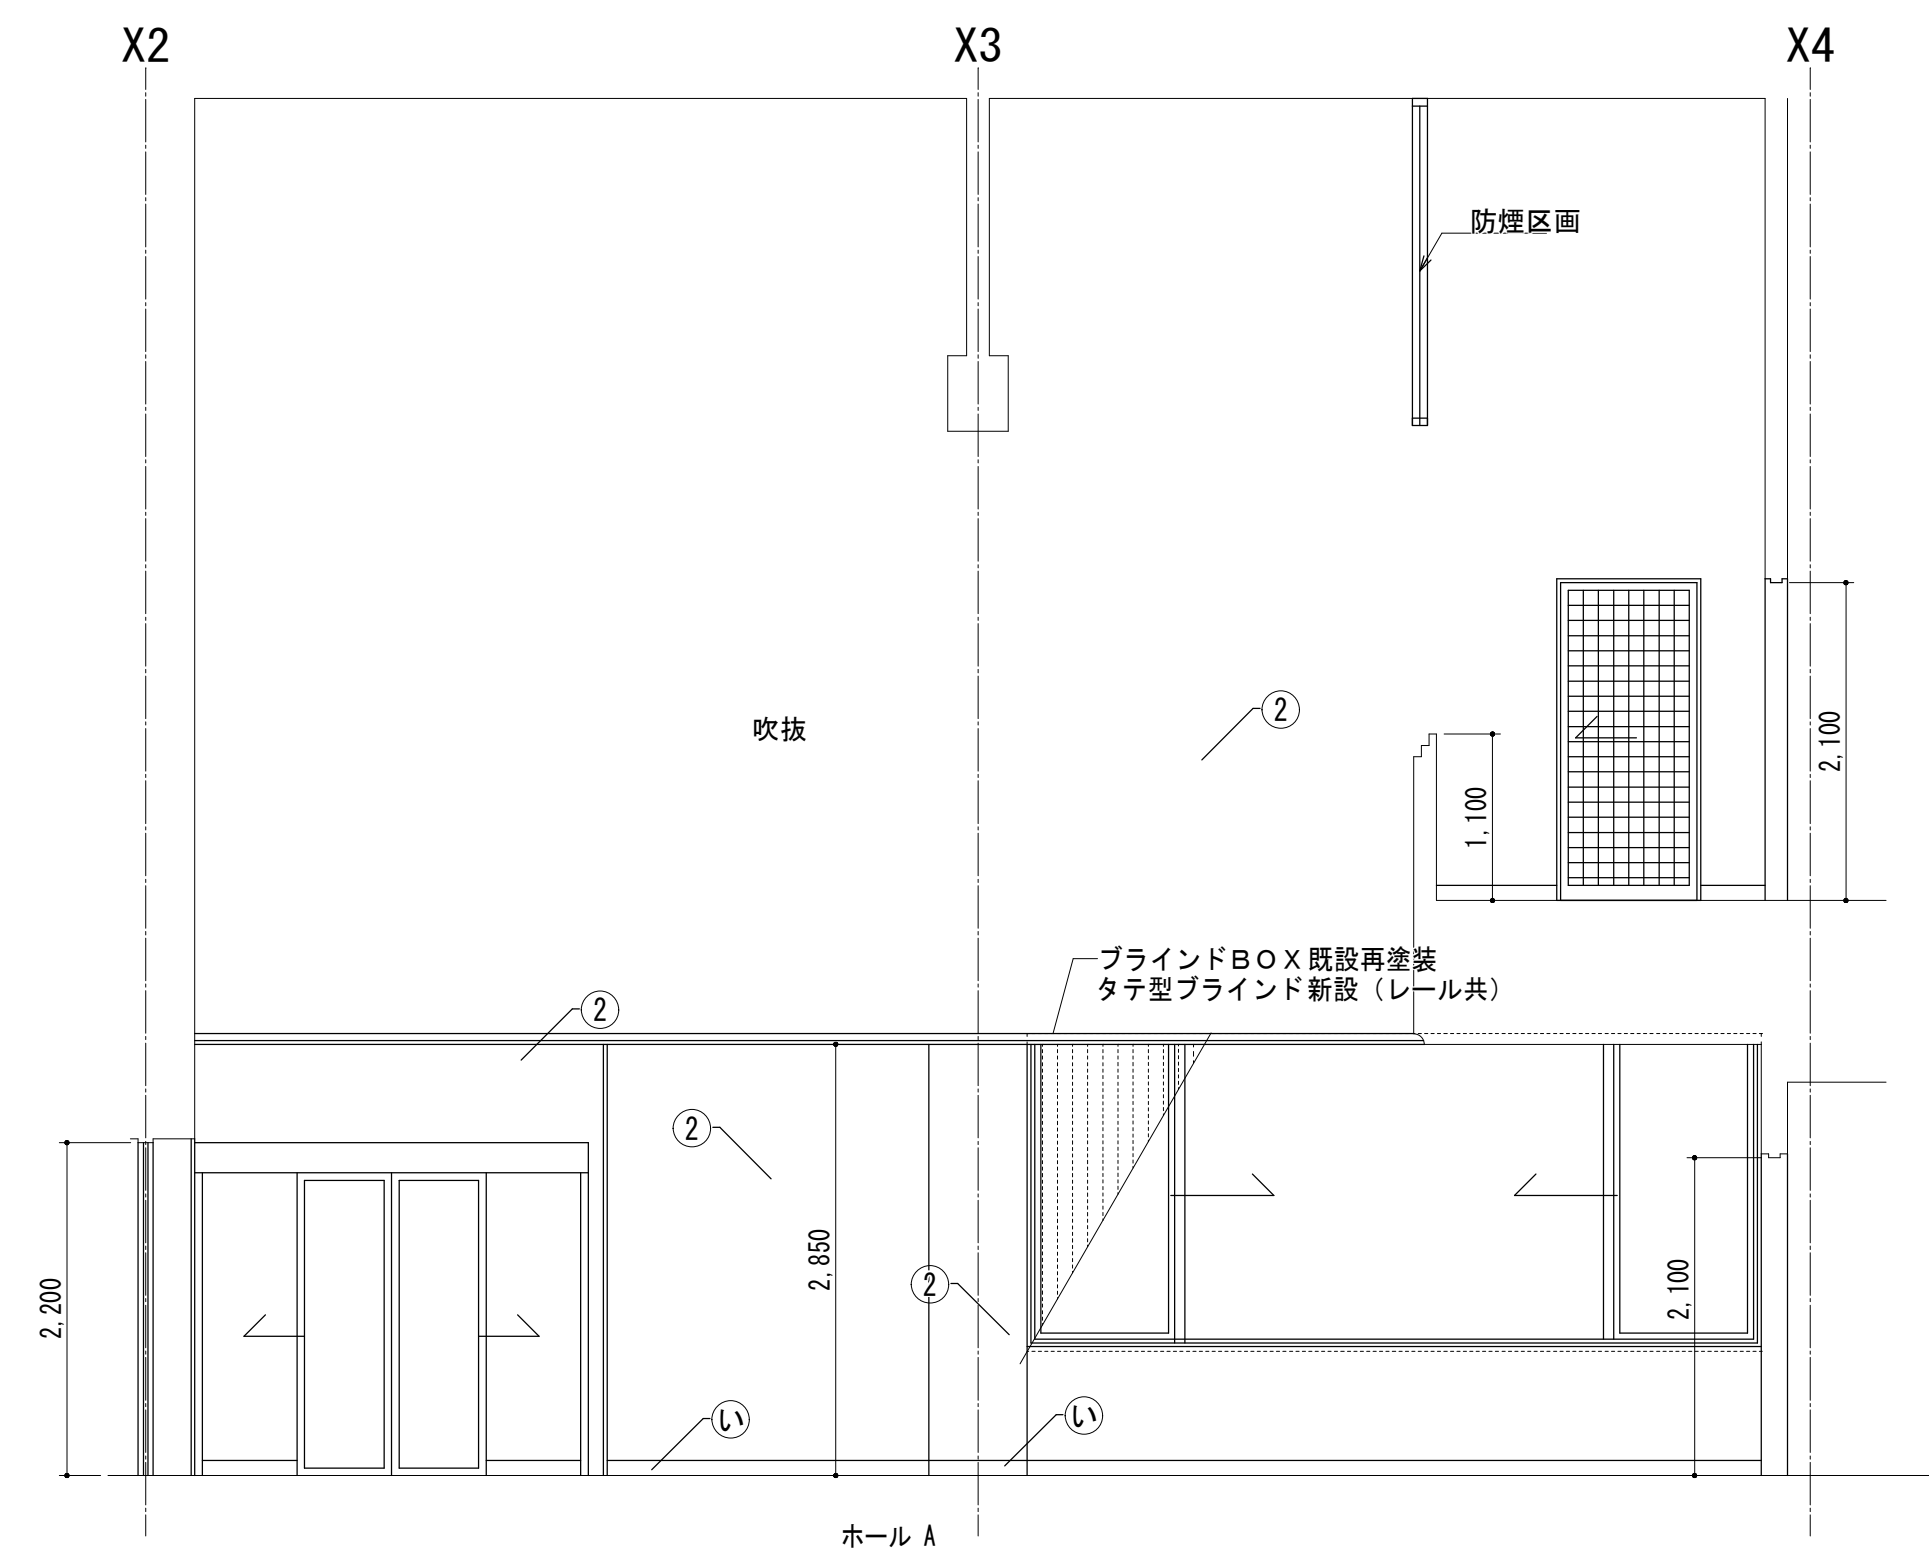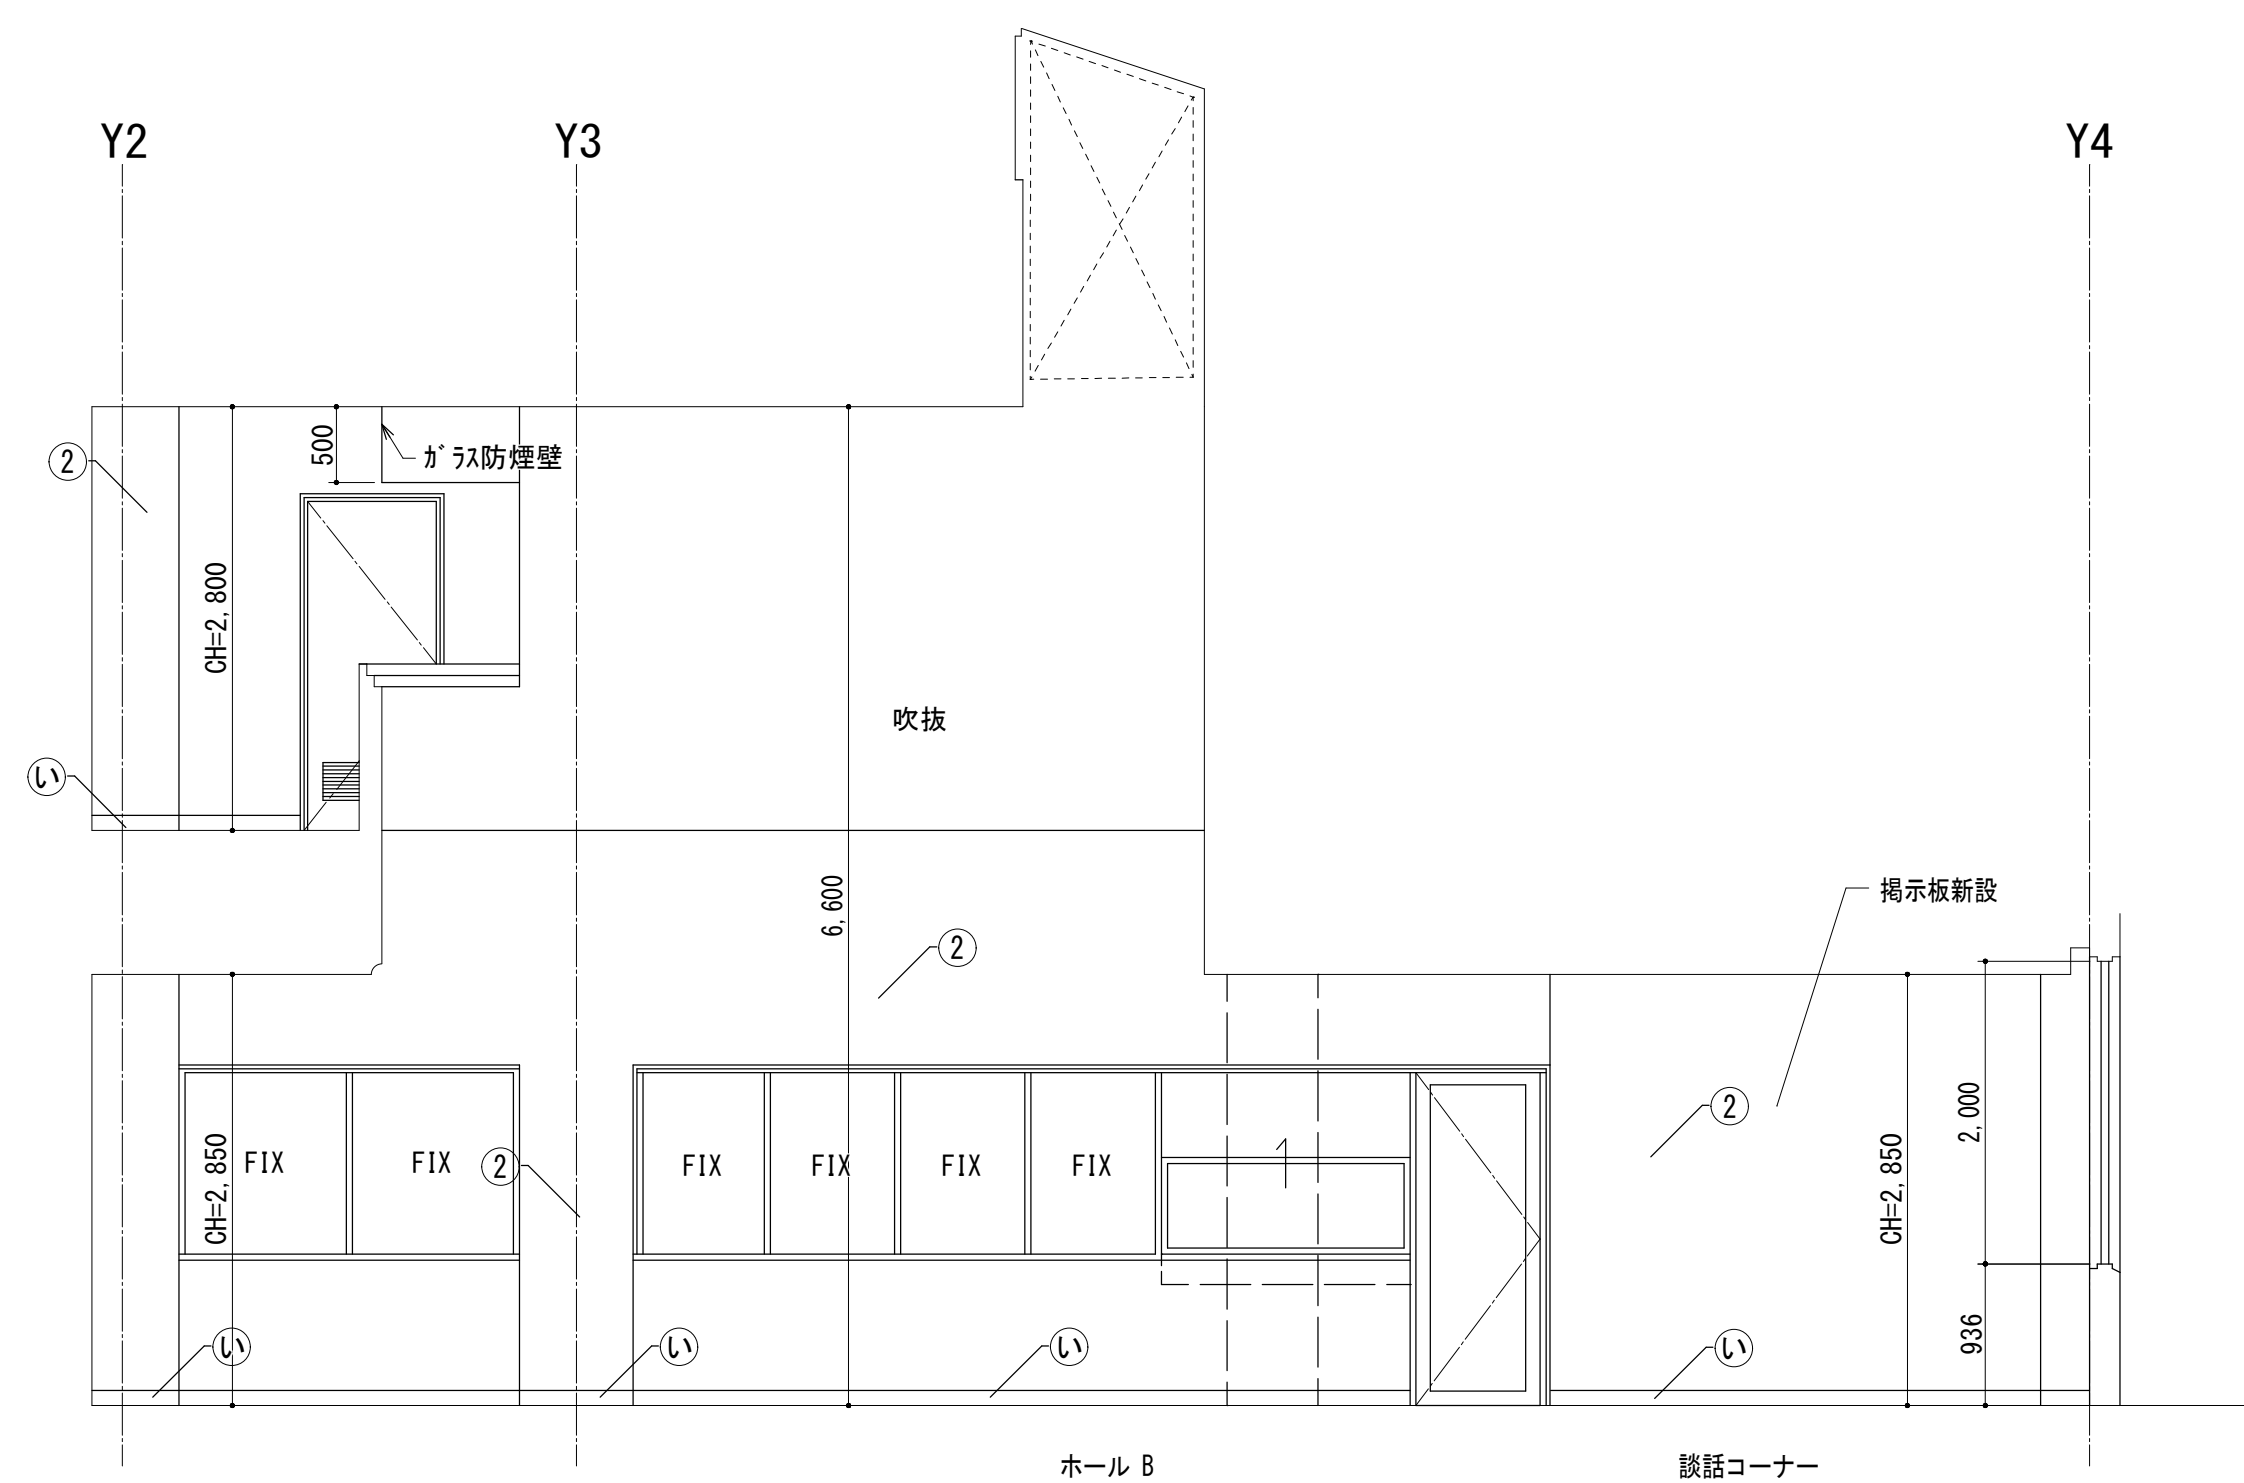


記号	壁仕上げ	現況	改修	記号	壁仕上げ	現況	改修	記号	巾木仕上げ	現況	改修	記号	巾木仕上げ	現況	改修	記号	巾木仕上げ	現況	改修
①	二丁掛けタイル貼り	存置	→ 酸洗い	⑤	モルタルコテ押え ^{AEP}	存置	→ EP 塗替	⑨	せつこうボードt12.5(GL)+ せつこうボードt9.5 既存のまま ビニルクロス貼付	存置	→ 撤去	㊸	二丁掛けタイル貼り	存置	→ 酸洗い	㊹	防塵塗料塗り	撤去	→ 浸透性塗布防水 新設
②	磁器タイル	存置	→ 劣化部補修の上 EP-G塗替	⑥	グラスウールt50 ガラスクロス押え	撤去	→ コンクリート打放し 既存のまま	㊺	ビニル巾木 H100	撤去	→ ビニル巾木 H100	㊻	コンクリート打放し	存置	→ 既存のまま				
③	タイル張り	存置	→ 化粧ケイカル板t=6 新設	⑦	コンクリート打放し	存置	→ 既存のまま	⑩	モルタルコテ押え ^{AEP}	存置	→ 既存のまま	㊼	タイル張り	存置	→ 床シート巻き上げH200 新設	㊽	畳寄せ	撤去	→ 畳寄せ 新設
④	タイル張り	撤去	→ モルタルt=30 補修 化粧ケイカル板t=6 新設	⑧	アクリル和風砂状吹付	存置	→ 下地処理の上、 可とう形装填塗材/E砂壁状	⑪	モルタルコテ押え ^{AEP}	存置	→ ビニルクロス貼り	㊾	タイル張り	撤去	→ モルタルt=30 補修 床シート巻き上げH200 新設	㊿	木製巾木 H150	存置	→ 木製巾木 SOP塗替 H150

.....アスベスト含有建材


 KENSOKEN CO., LTD. Synthetic Architect & Associates	訂正	月 日	訂正者	訂正内容						コード No.	作成年月日	承認	名 称 北部コミュニティセンター改修工事	図面 No. A-28	
		.	.												
		.	.												
		.	.												
		.	.												
										F D No.	発行年月日	担 当	図面名称 1階ホール（改修）	縮 尺 1/50	

1階 事務室・印刷室


現 況

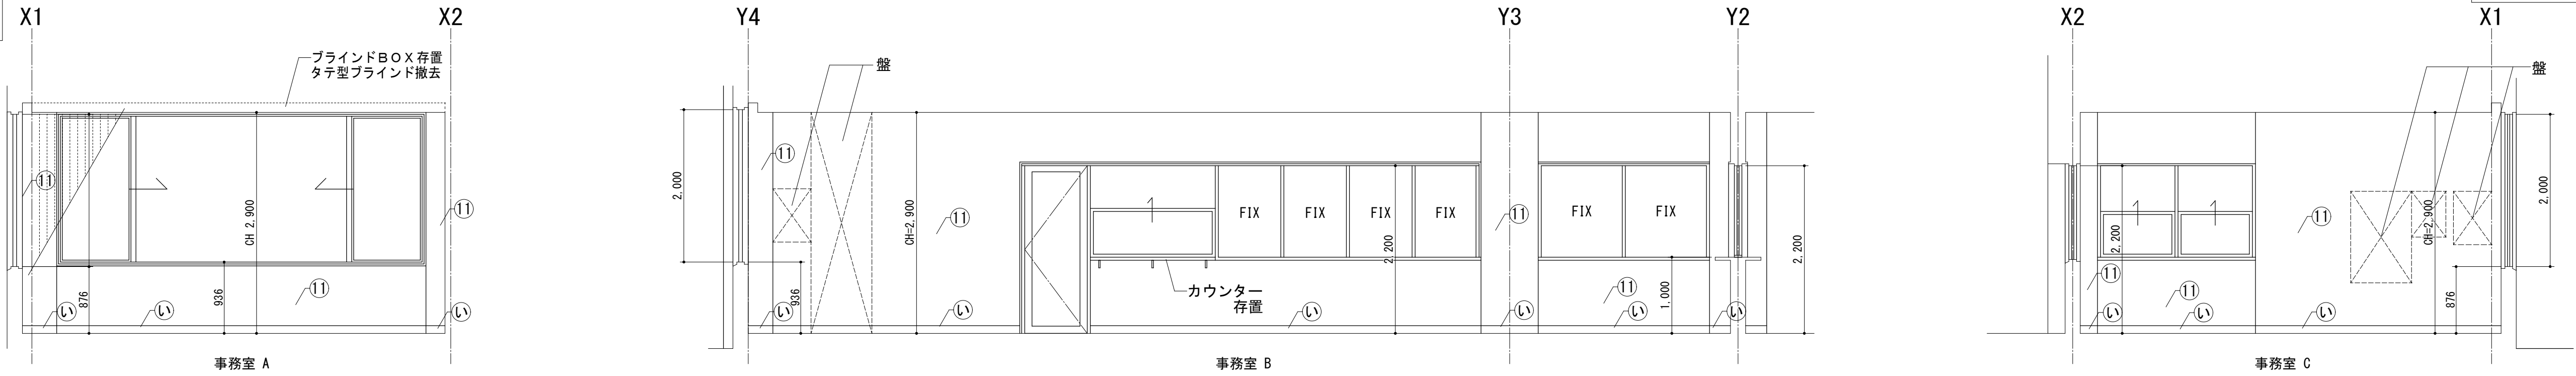


現 況

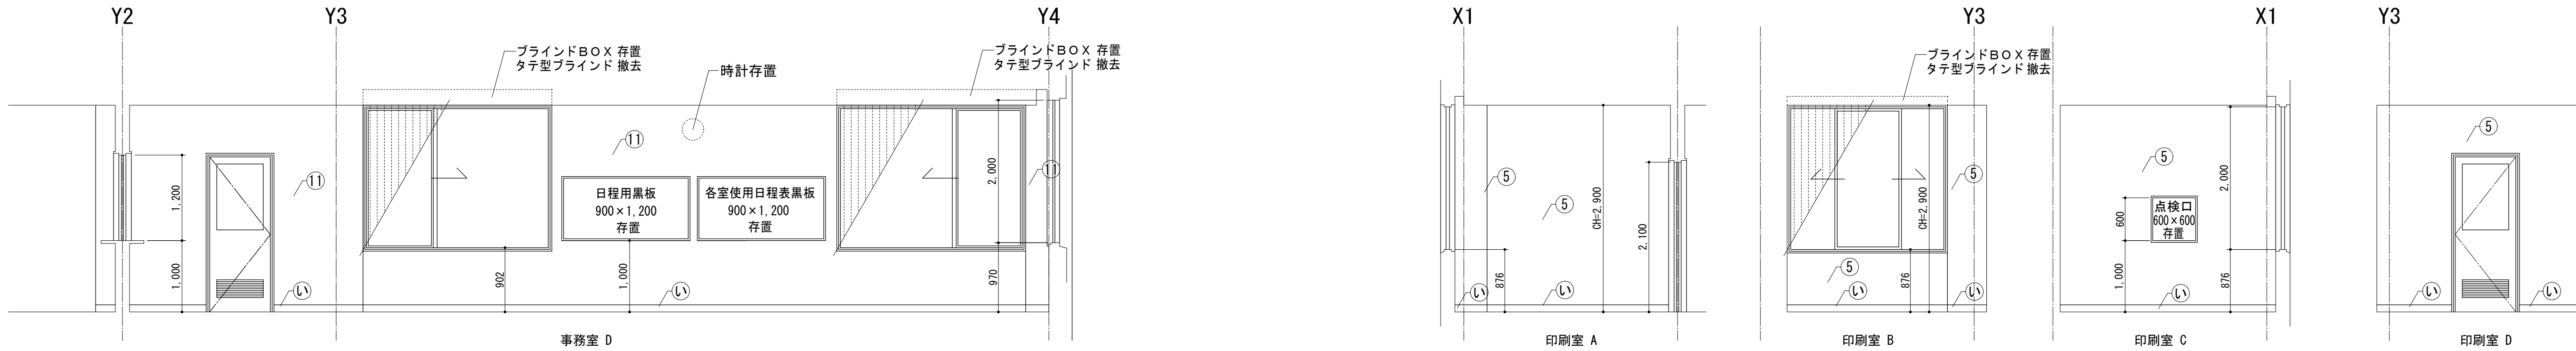

現 況

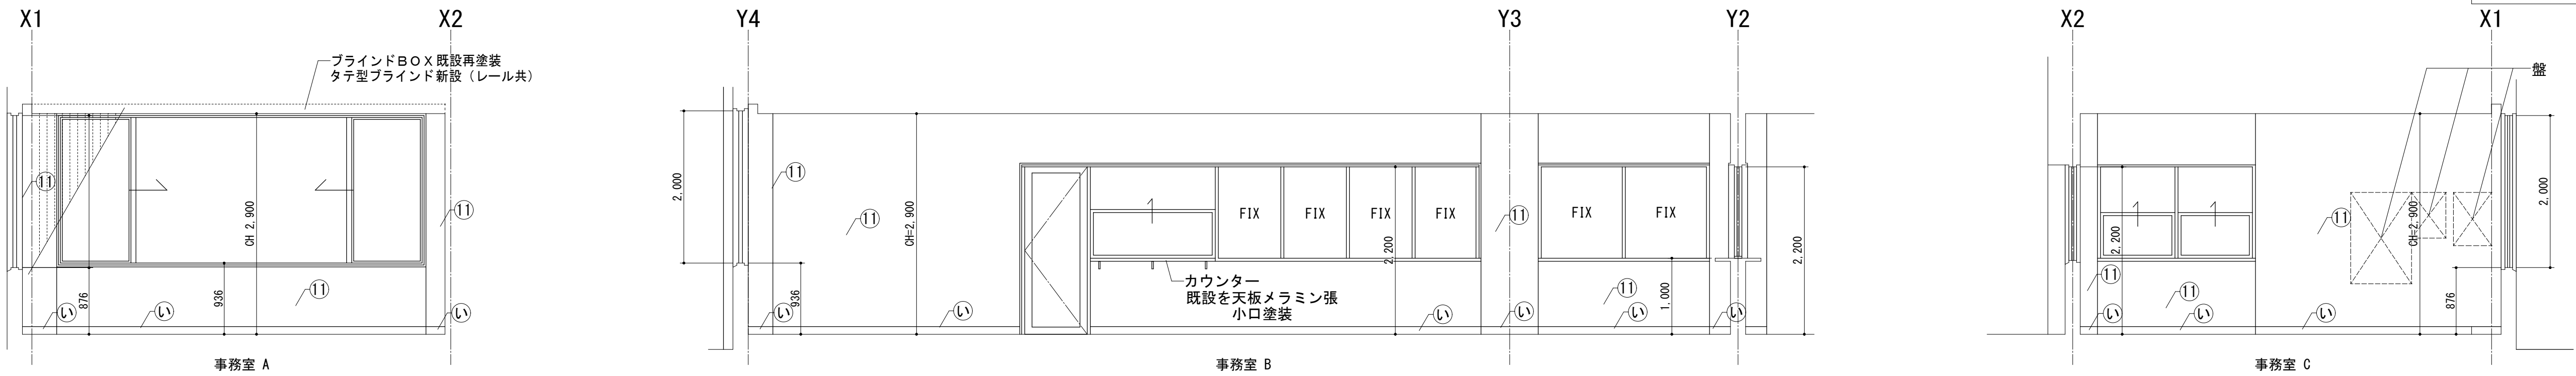


現 況

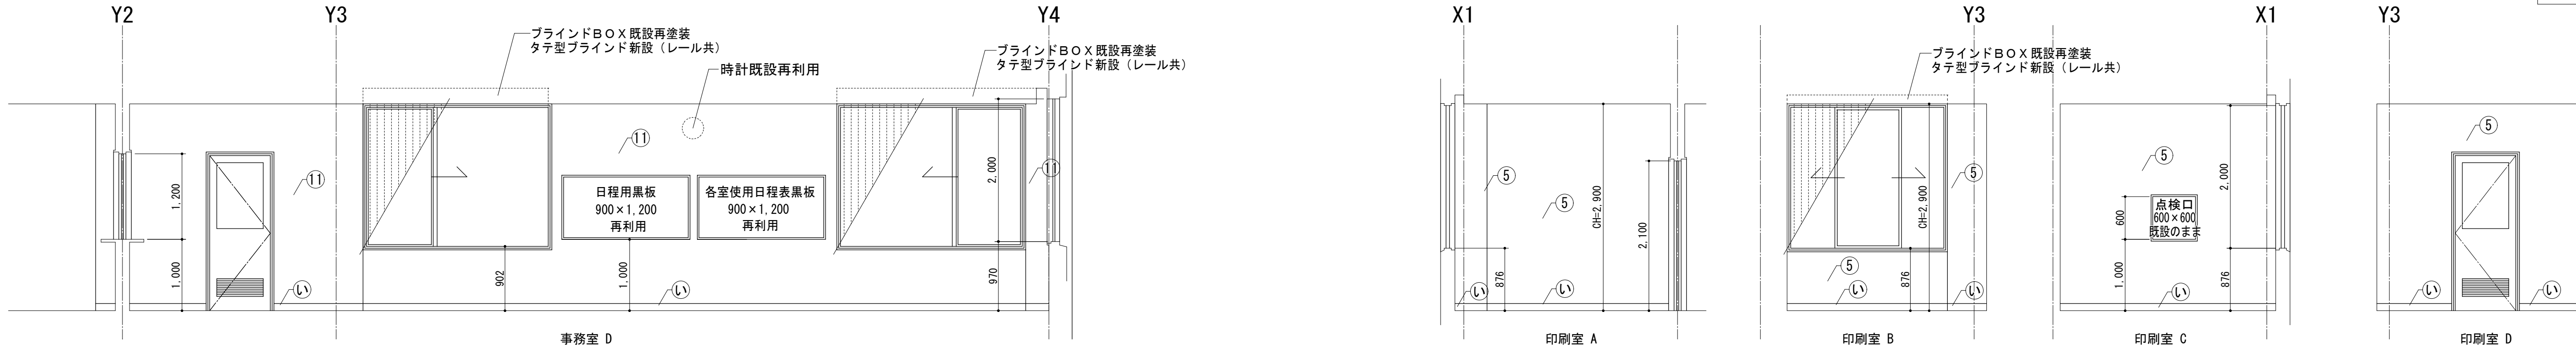

記号	壁仕上げ	現況	改修	記号	壁仕上げ	現況	改修	記号	壁仕上げ	現況	改修	記号	壁仕上げ	現況	改修	記号	壁仕上げ	現況	改修
①	二丁掛けタイル貼り	存置	→ 酸洗い	⑤	モルタルコテ押えAEP	存置	→ EP 塗装	⑨	せつこうボードt12(GL)+せつこうボードt9	撤去	→ せつこうボードt9.5 既存のまま	⑬	二丁掛けタイル貼り	存置	→ 酸洗い	⑮	防塵塗料塗り	撤去	→ 浸透性塗布防水 新設
②	吹付タイル	存置	→ 劣化部補修の上 EP-G塗装	⑥	グラスウールt50	撤去	→ コンクリート打放し 既存のまま	⑩	せつこうボードt9	撤去	→ せつこうボードt9.5 既存のまま	⑭	ビニル巾木 H100	撤去	→ ビニル巾木 H100	⑯	コンクリート打放し	存置	→ 既存のまま
③	タイル張り	存置	→ 化粧ケイカル板t=6 新設	⑦	コンクリート打放し	存置	→ 既存のまま	⑪	モルタルコテ押えAEP	存置	→ 既存のまま	⑰	タイル張り	存置	→ 床シート巻き上げH200 新設	⑱	畳寄せ	撤去	→ 畳寄せ 新設
④	タイル張り	撤去	→ モルタルt=30 補修 化粧ケイカル板t=6 新設	⑧	アクリル和風砂状吹付	存置	→ 下地処理の上、可とう形外装薄塗材C/砂状	⑫	モルタルコテ押えAEP	存置	→ ビニルクロス貼り	⑰	タイル張り	撤去	→ モルタルt=30 補修 床シート巻き上げH200 新設	⑲	木製巾木 H150	存置	→ 木製巾木 SOP塗替 H150









・・・アスベスト含有建材

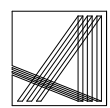

KENSOKEN CO., LTD.
Synthetic Architec & Associates

訂正	月	日	訂正者	訂正内容


コード No.	作成年月日	承 認	名 称
			北部コミュニティセンター改修工事
F D No.	発行年月日	担 当	図面名称
			1階 事務室・印刷室 (現況・撤去、改修) 1/50

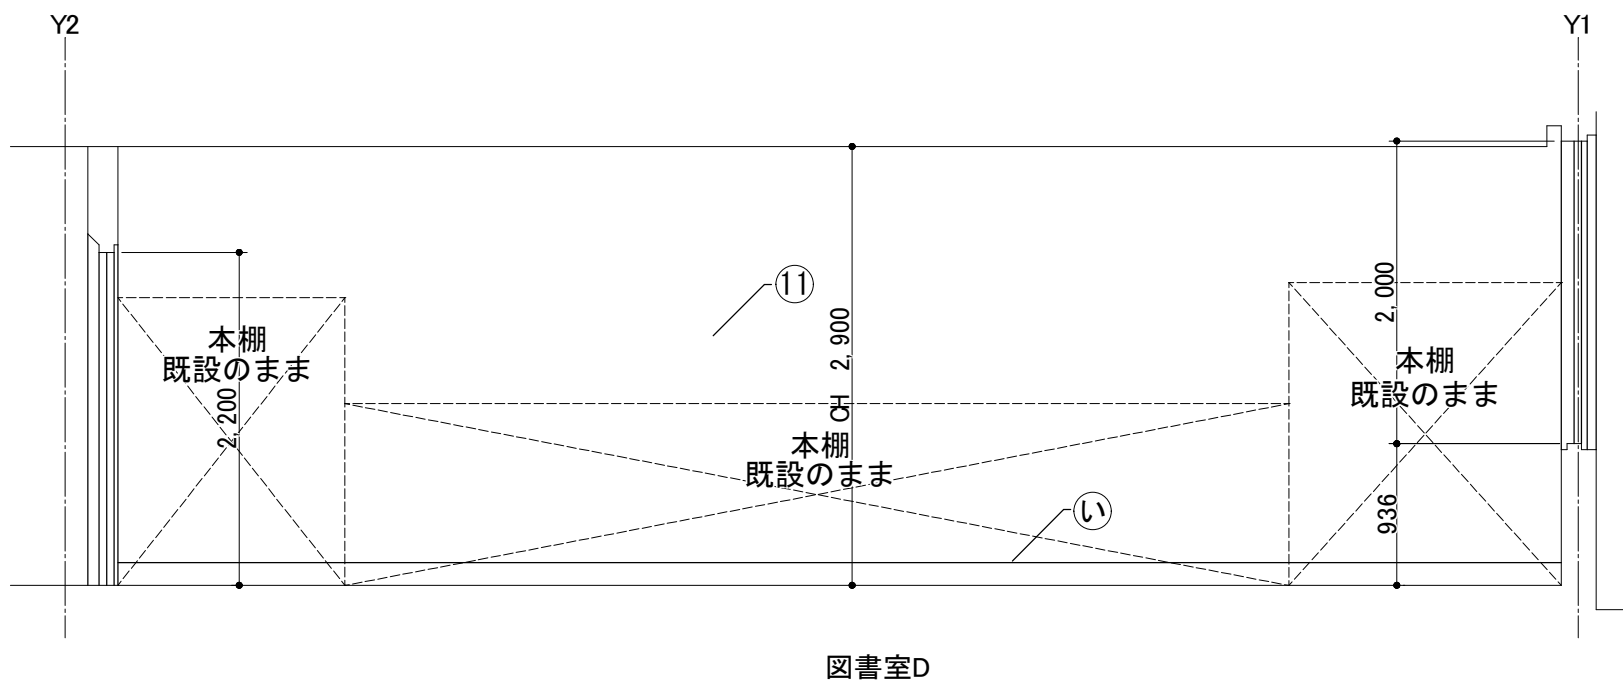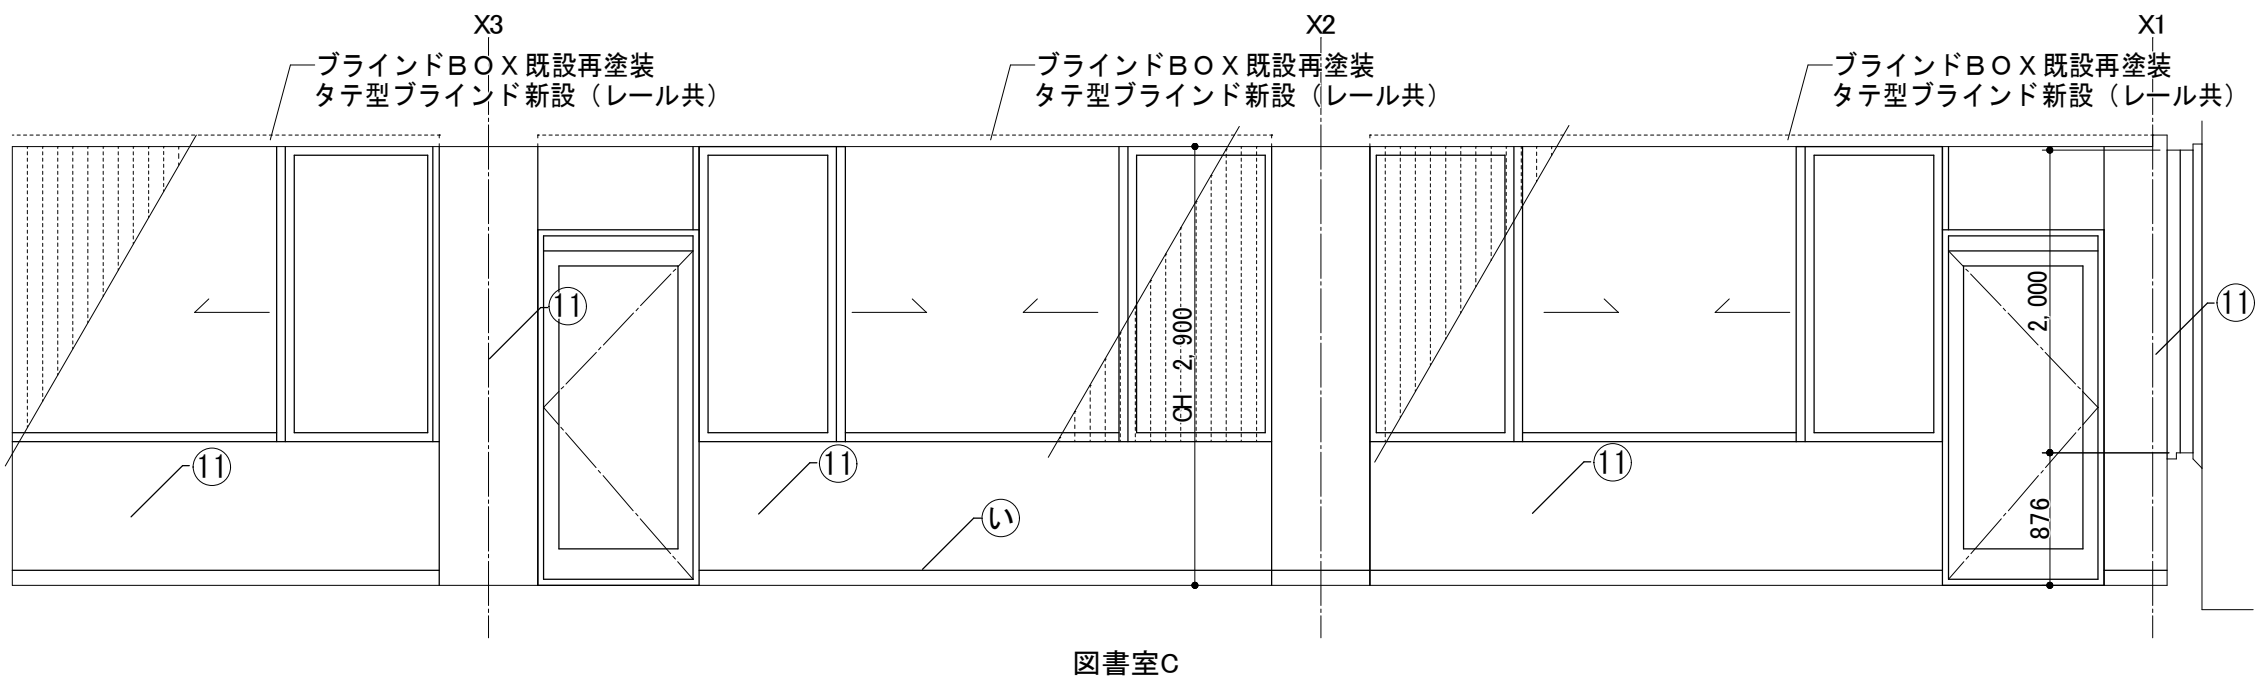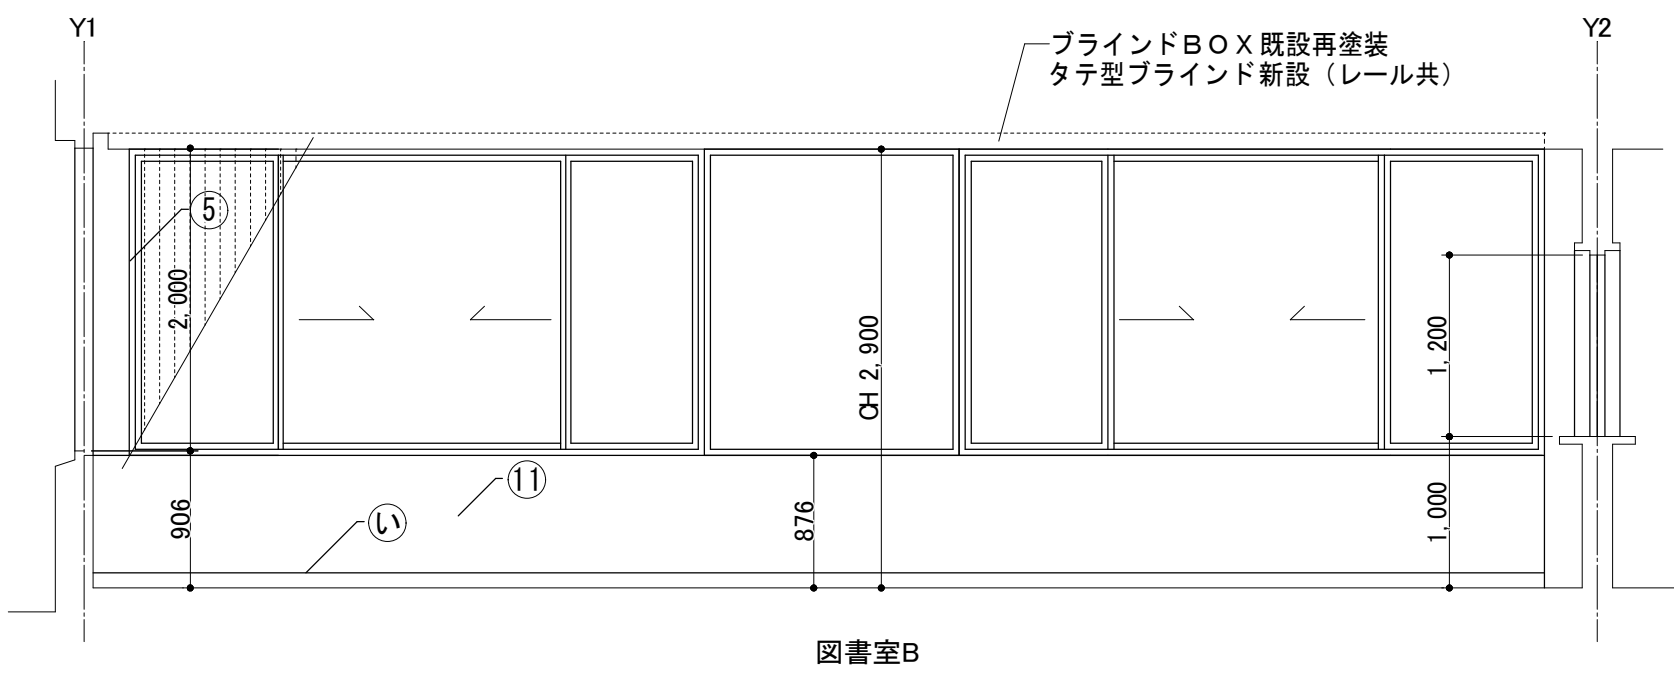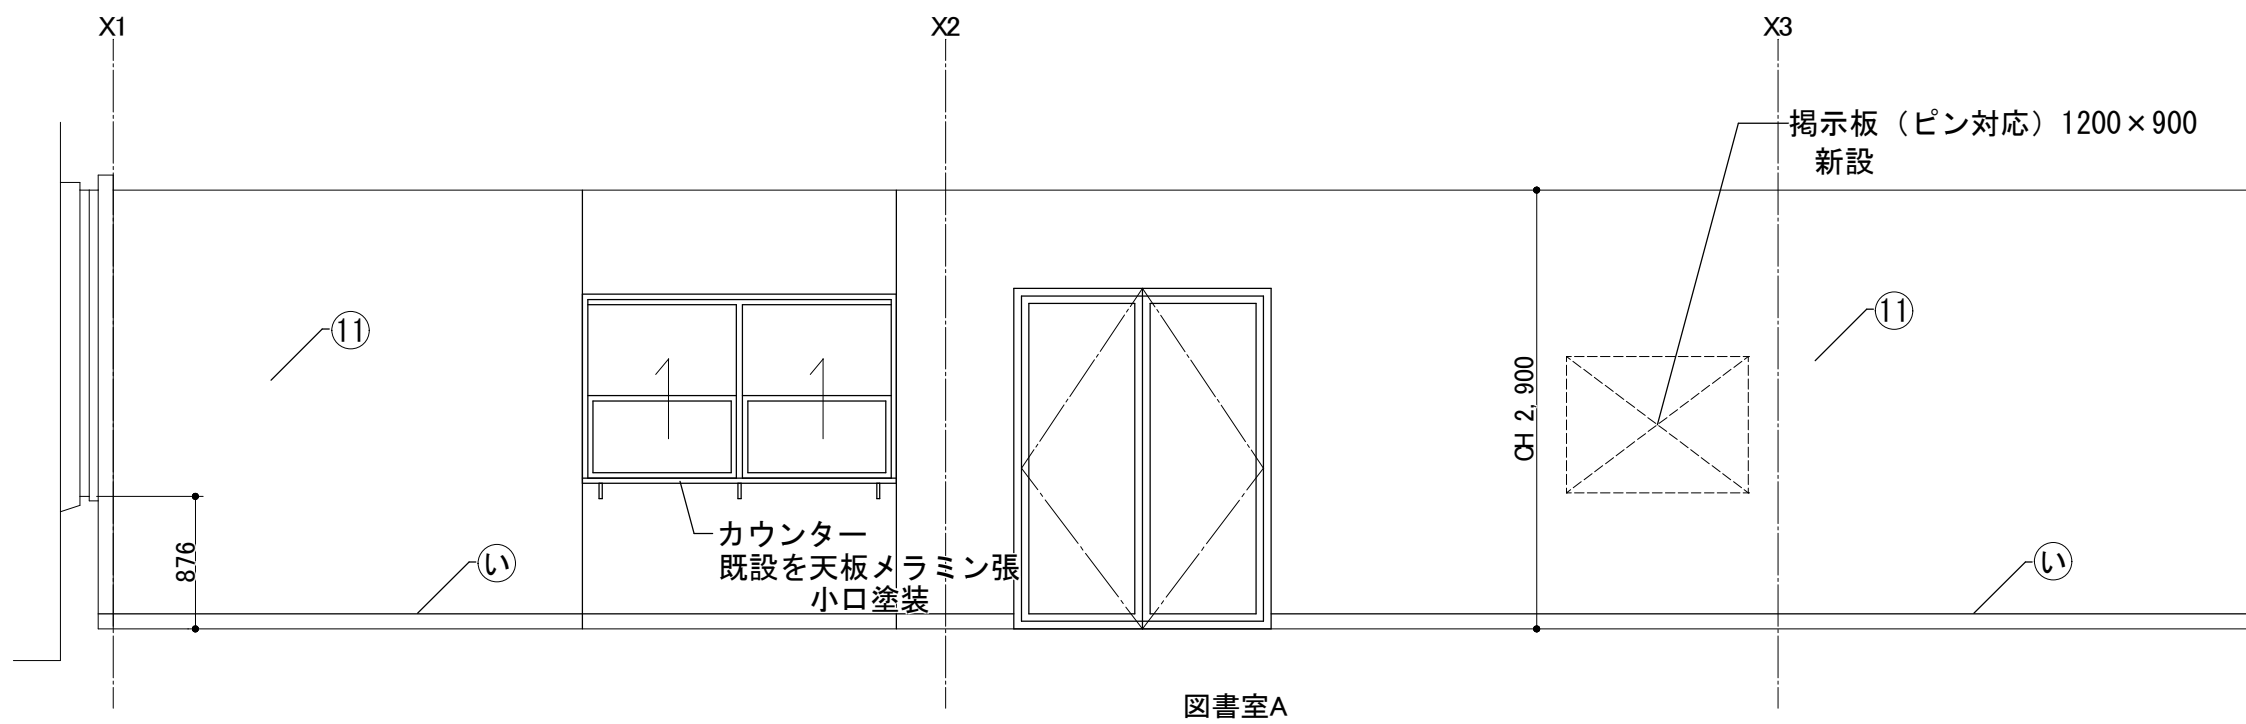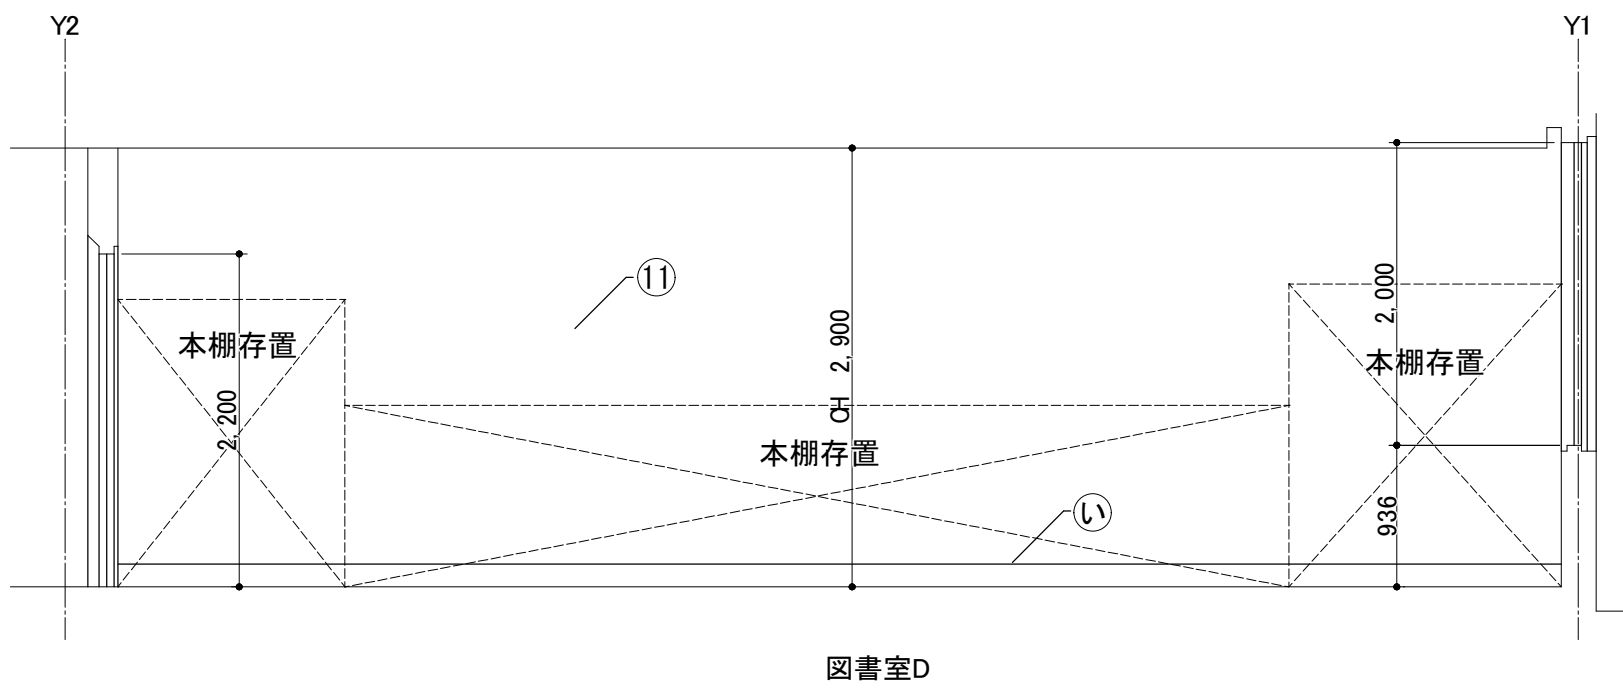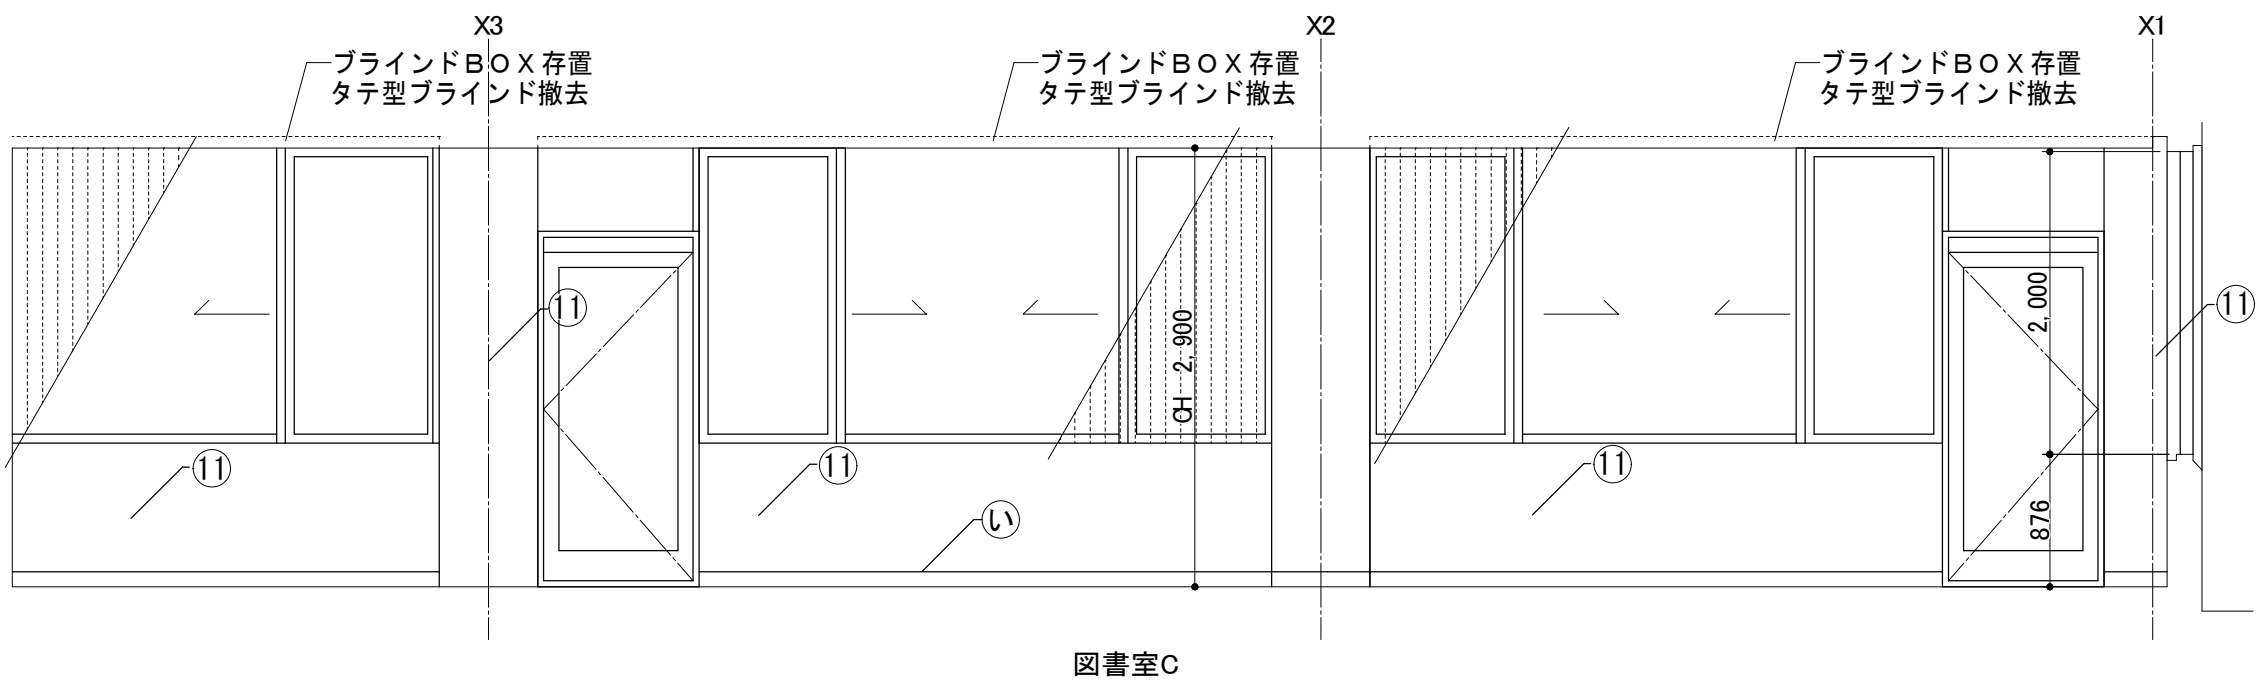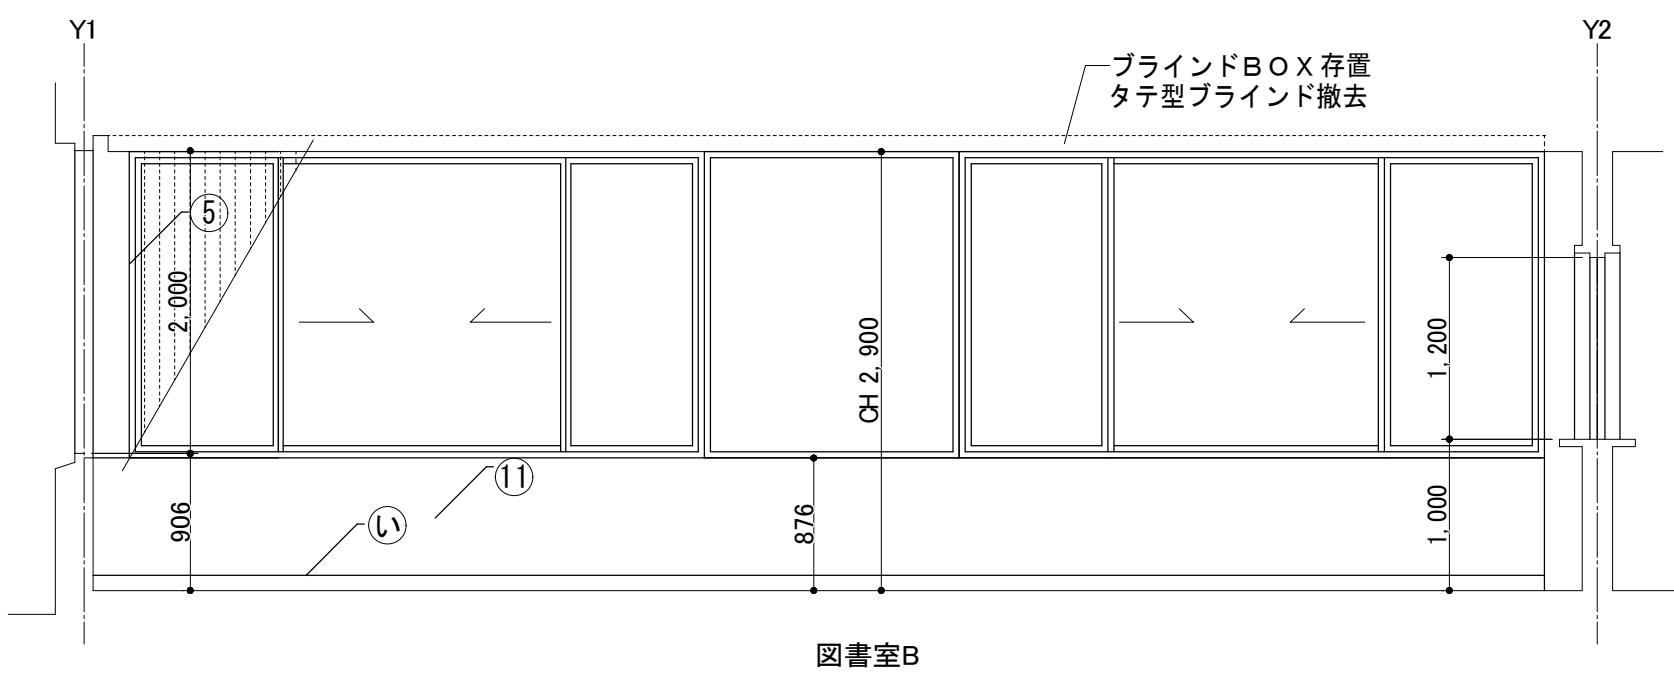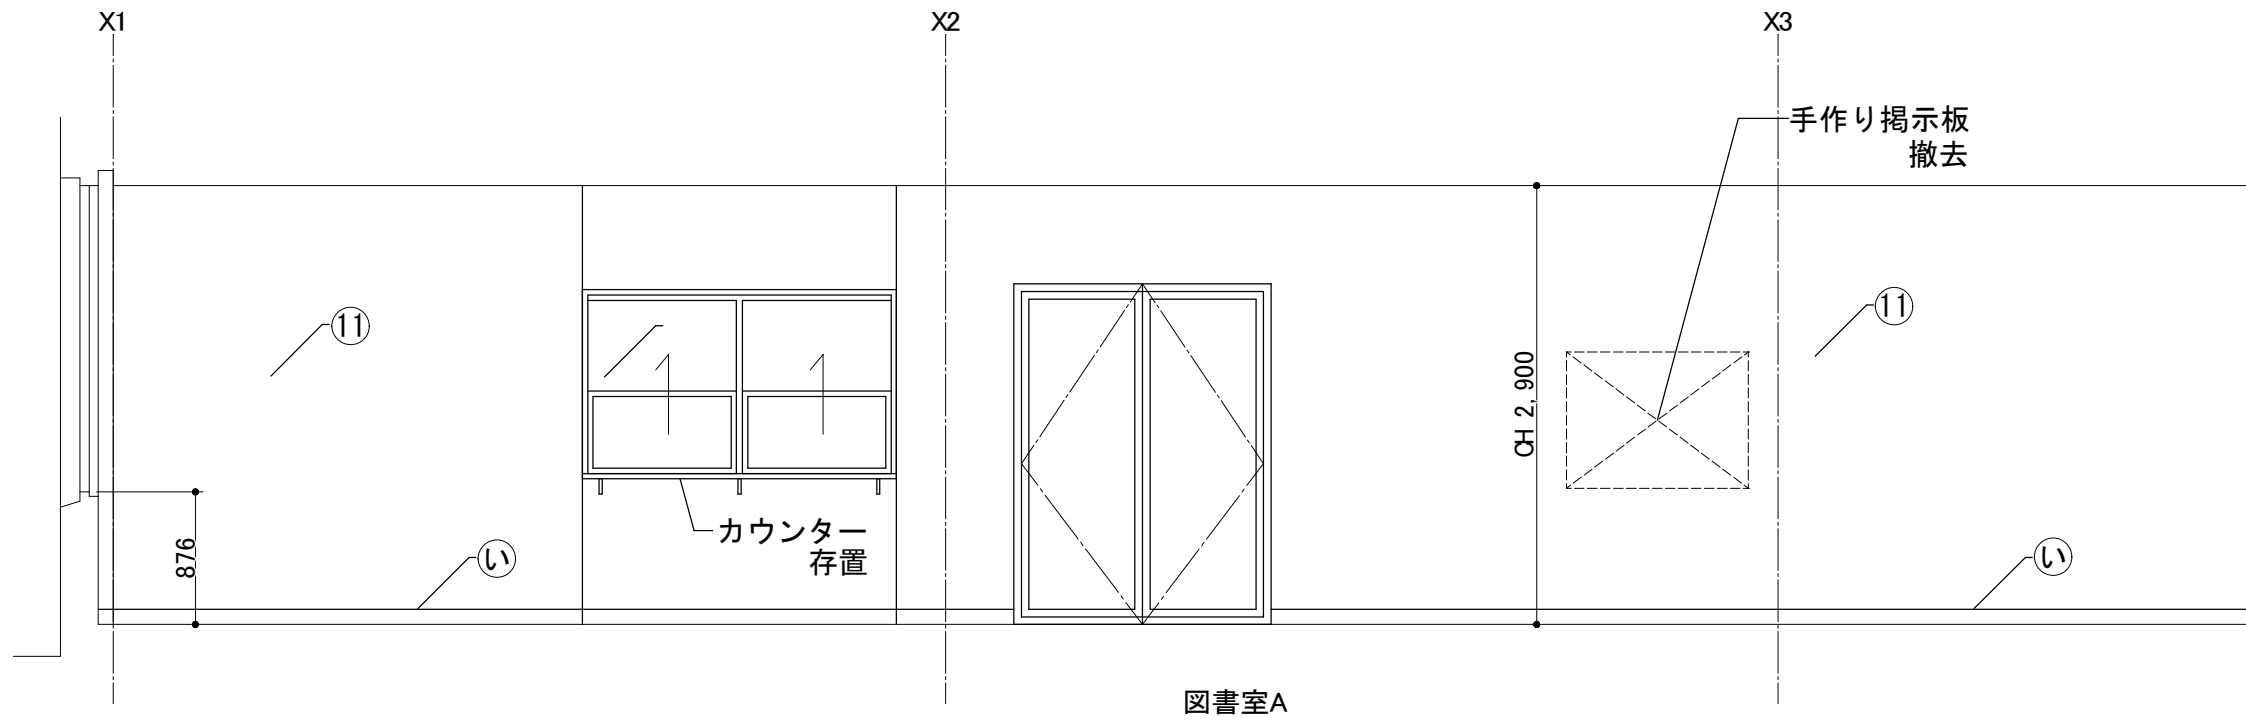


記号		壁仕上げ		現況		改修		記号		壁仕上げ		現況		改修		記号		巾木仕上げ		現況		改修		記号		巾木仕上げ		現況		改修		記号		巾木仕上げ		現況		改修	
①	二丁掛けタイル貼り	存置	→ 酸洗い	⑤	モルタルコテ押えAEP	存置	→ EP 塗装	⑨	せつこうボードt12(GL)+ せつこうボードt9 ビニルクロス貼り	存置	→ せつこうボードt12.5(GL)+ せつこうボードt9.5 既存のまま ビニルクロス貼り 新設	㊦	二丁掛けタイル貼り	存置	→ 酸洗い	㊱	防塵塗料塗り	撤去	→ 浸透性塗布防水 新設	㊲	ビニル巾木 H100	存置	→ 既存のまま																
②	吹付タイル	存置	→ 劣化部補修の上 EP-G塗装	⑥	グラスウールt50 ガラスクロス押え	撤去	→ コンクリート打放し 既存のまま					㊳	ビニル巾木 H100	撤去	→ ビニル巾木 H100	㊴	コンクリート打放し	存置	→ 既存のまま																				
③	タイル張り	存置	→ 化粧ケイカル板t=6 新設	⑦	コンクリート打放し	存置	→ 既存のまま					㊵	タイル張り	存置	→ 床シート巻き上げH200 新設	㊶	畳寄せ	撤去	→ 畳寄せ 新設																				
④	タイル張り	撤去	→ モルタルt=30 補修 化粧ケイカル板t=6 新設	⑧	アクリル和風砂吹付	存置	→ 下地処理の上、 可とう形外装薄塗材E/砂壁状					㊷	木製巾木 H150	存置	→ モルタルt=30 補修 床シート巻き上げH200 新設	㊸	木製巾木 SOP塗替 H150	存置	→ 木製巾木 SOP塗替 H150																				
・・・・・・アスベスト含有建材																																							
		訂 正		月 日		訂 正 者		訂 正 内 容		コード No.		作成年月日		承 諾		名 称		図面 No.		A-30																			
				.		.		.		.		.		.		.		北部コミュニティセンター改修工事																					
				.		.		.		.		.		.		.		1階 図書室 (現況・撤去、改修)																					
				.		.		.		.		.		.		.		1/50																					
				.		.		.		.		.		.		.		.										.											

1階 和室 踏込み

現 況

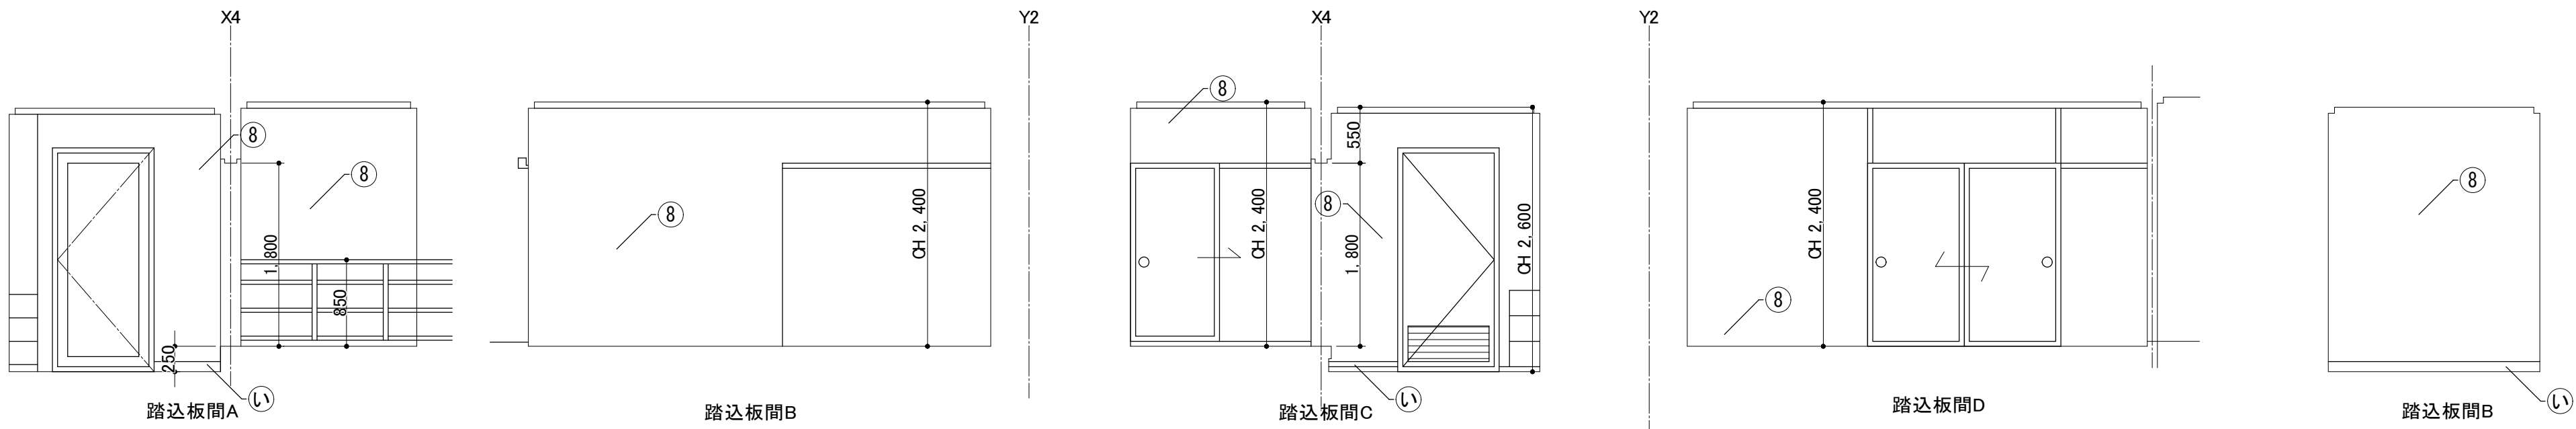


改 修

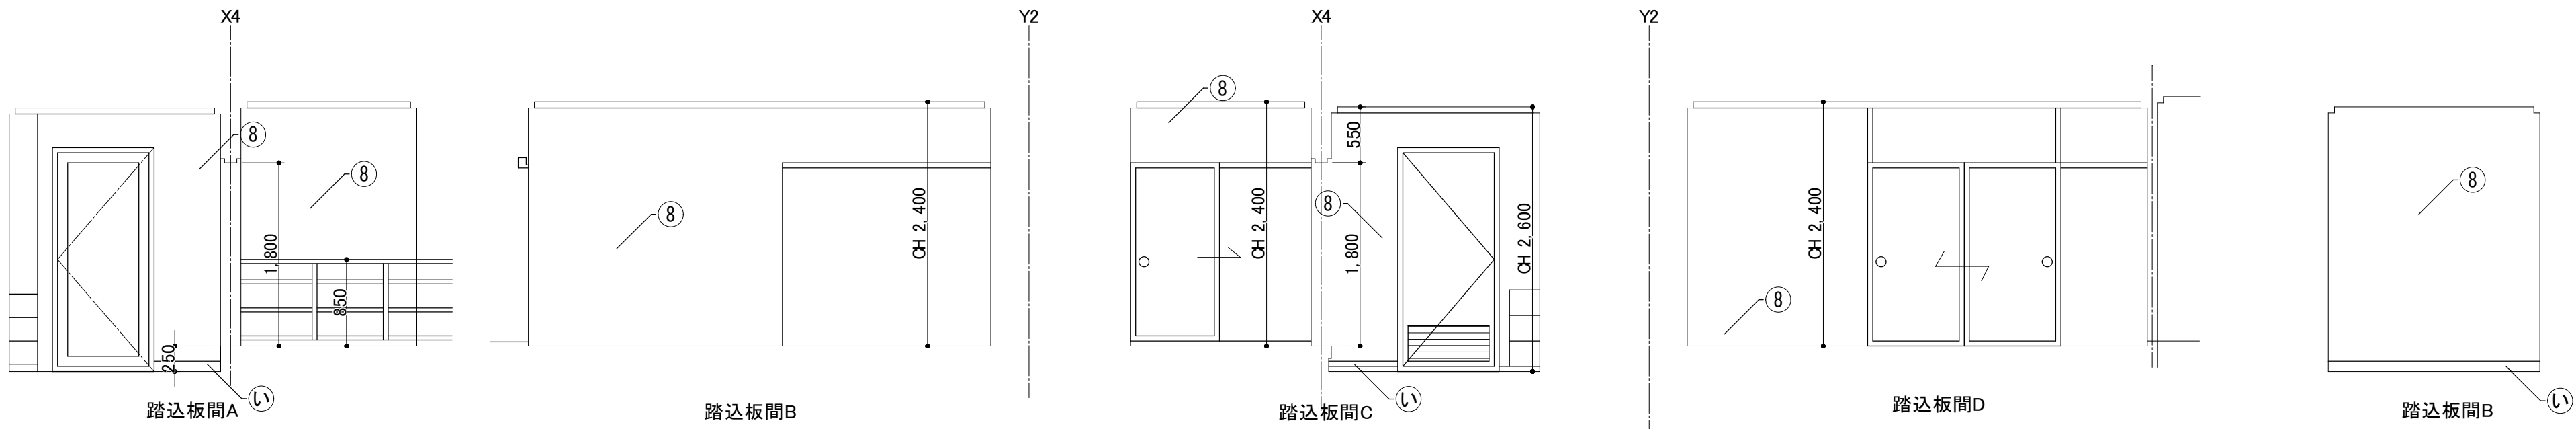


1階 和室2

現 況

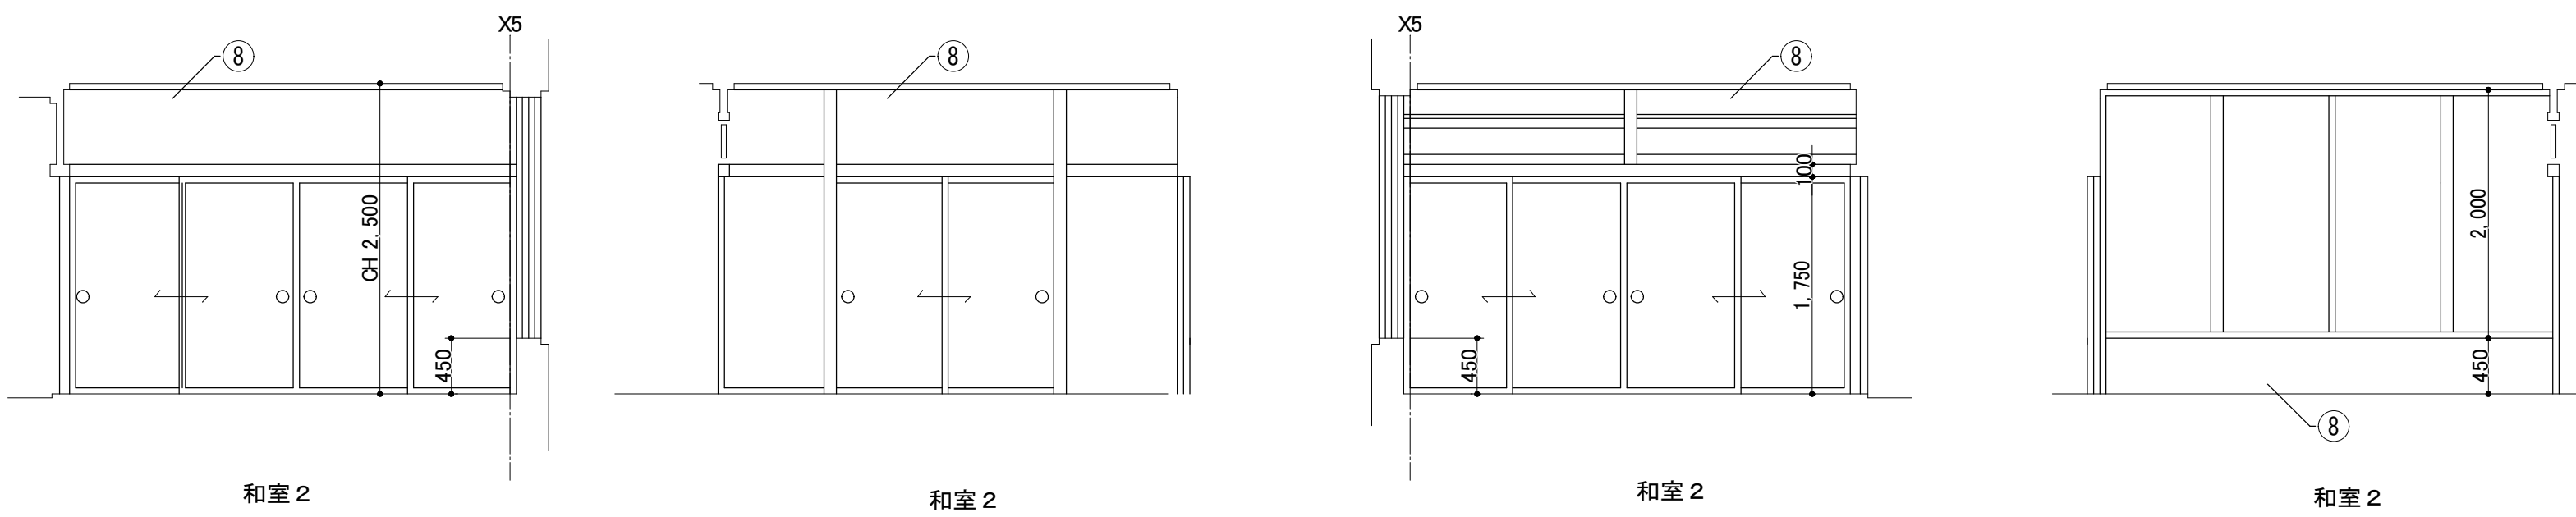


改 修

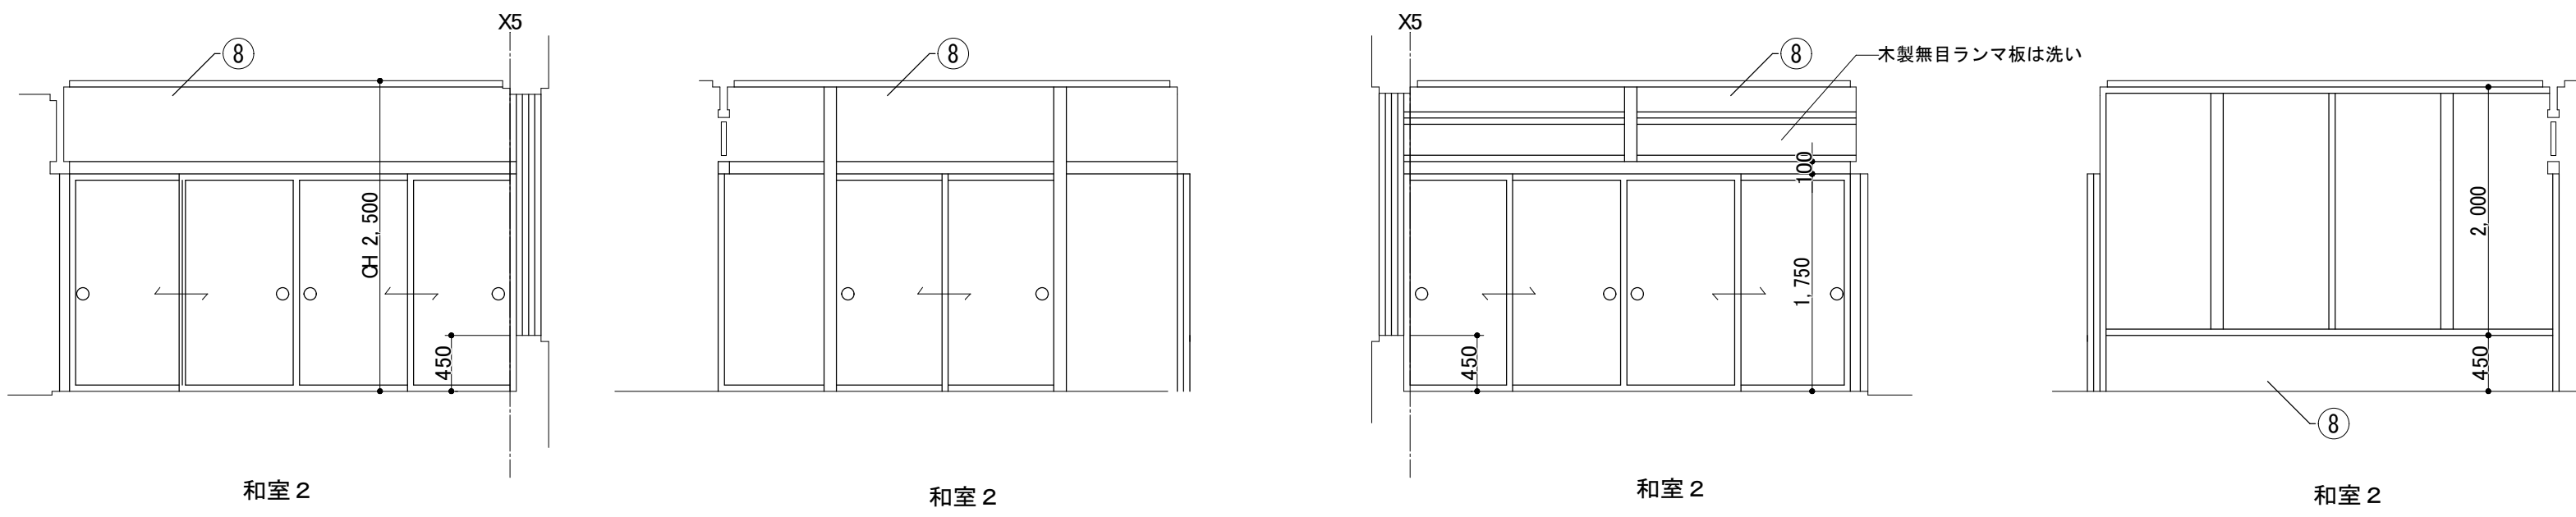


記号	壁仕上げ	現況	改修	記号	壁仕上げ	現況	改修	記号	壁仕上げ	現況	改修	記号	壁仕上げ	現況	改修	記号	壁仕上げ	現況	改修
①	二丁掛けタイル貼り	存置	→ 酸洗い	⑤	モルタルコテ押えAEP	存置	→ EP 塗替	⑨	せつこうボードt12(GL)+せつこうボードt9 ビニルクロス貼り	存置	→ せつこうボードt12.5(GL)+せつこうボードt9.5 既存のまま ビニルクロス貼り 新設	㊦	二丁掛けタイル貼り	存置	→ 酸洗い	㊩	ビニル巾木 H100	存置	→ 既存のまま
②	吹付タイル	存置	→ 劣化部補修の上 EP-G塗替	⑥	グラスウールt50 ガラスクロス押え	撤去	→ コンクリート打放し 既存のまま	⑩	モルタルコテ押えAEP	存置	→ 既存のまま	㊧	ビニル巾木 H100	撤去	→ ビニル巾木 H100	㊪	コンクリート打放し	存置	→ 既存のまま
③	タイル張り	存置	→ 化粧ケイカル板t=6 新設	⑦	コンクリート打放し	存置	→ 既存のまま	⑪	モルタルコテ押えAEP	存置	→ ビニルクロス貼り	㊨	タイル張り	存置	→ 床シート巻き上げH200 新設	㊫	畳寄せ	撤去	→ 畳寄せ 新設
④	タイル張り	撤去	→ モルタルt=30 補修 化粧ケイカル板t=6 新設	⑧	アクリル和風砂吹付	存置	→ 下地処理の上、 可とう形外装薄塗材E/砂壁状					㊬	木製巾木 H150	存置	→ モルタルt=30 補修 床シート巻き上げH200 新設	㊭	木製巾木 SOP塗替 H150	存置	→ 木製巾木 SOP塗替 H150
・・・アスベスト含有建材																			
 KENSOKEN CO., LTD. Synthetic Architec & Associates		訂 正		月 日		訂 正 者		訂 正 内 容		コ ー ド №		作 成 年 月 日		承 諾		名 称		図 面 №	
				.		.		.		.		.		.		北部コミュニティセンター改修工事		A-31	
				.		.		.		.		.		.		1階和室 踏込み 和室2 (現況・撤去・改修)		1/50	
				.		.		.		.		.		.		1階和室 踏込み 和室2 (現況・撤去・改修)		1/50	

1階 和室 10畳

現 況

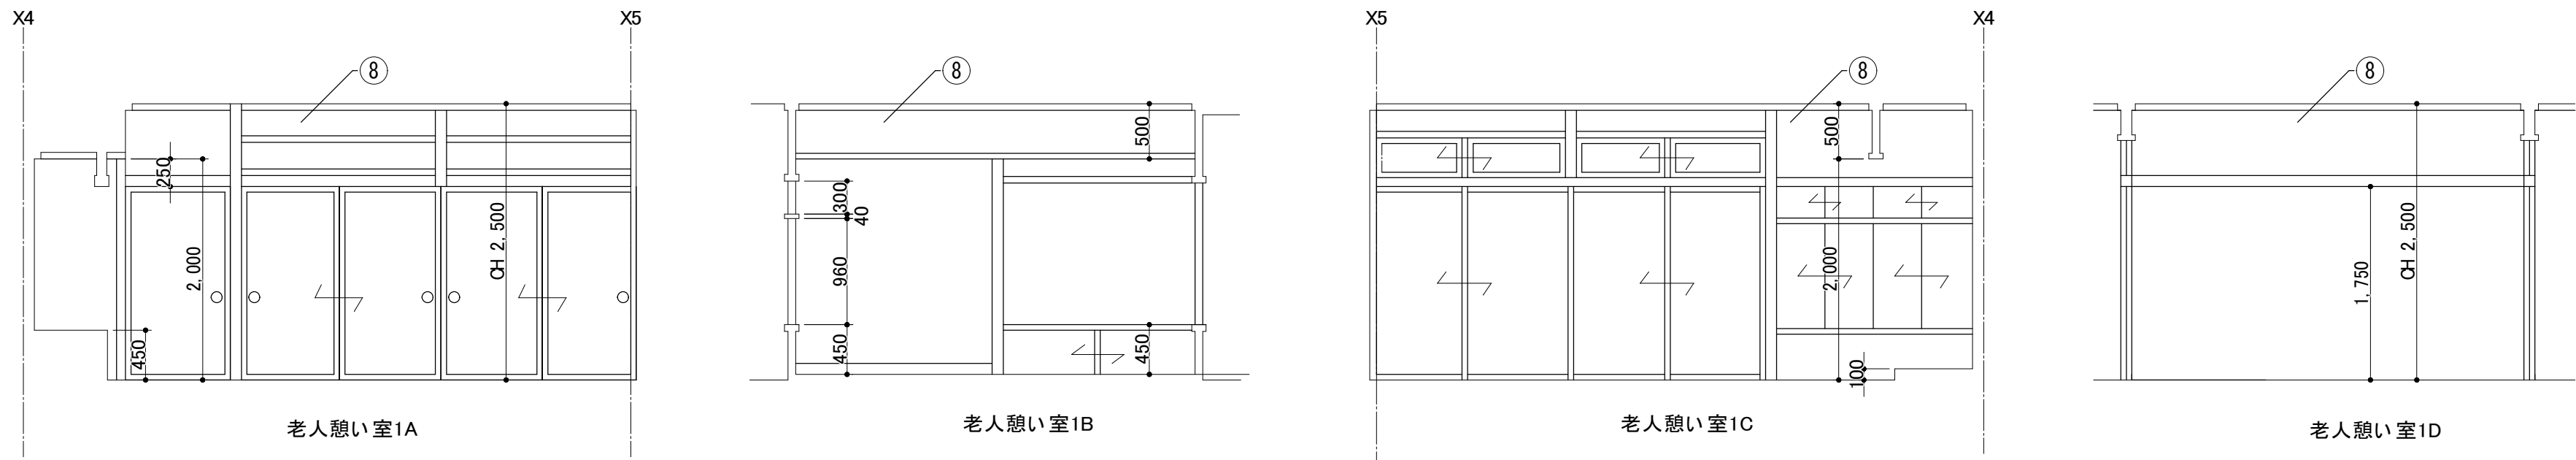


改 修

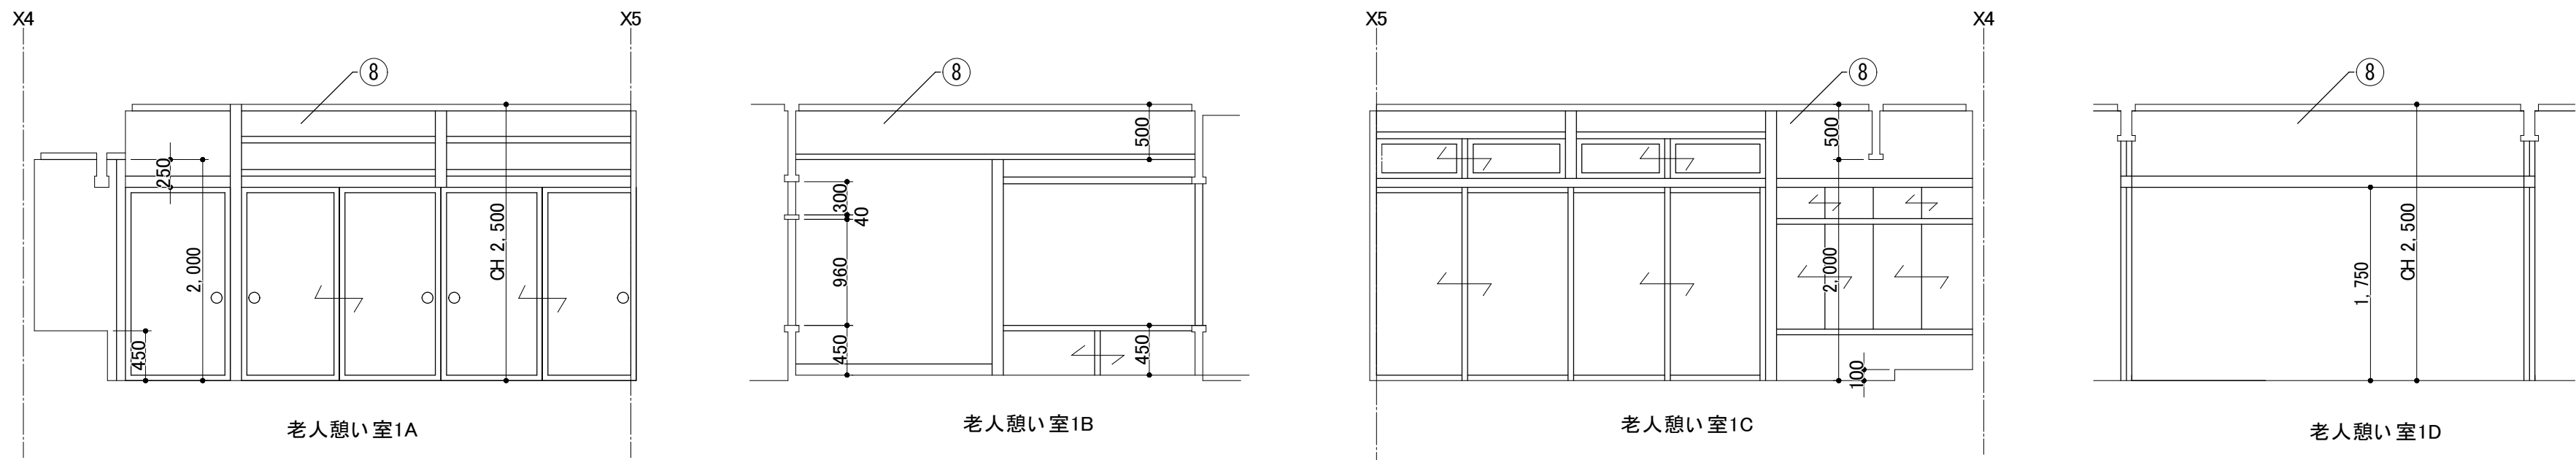


1階 和室 広縁

現 況

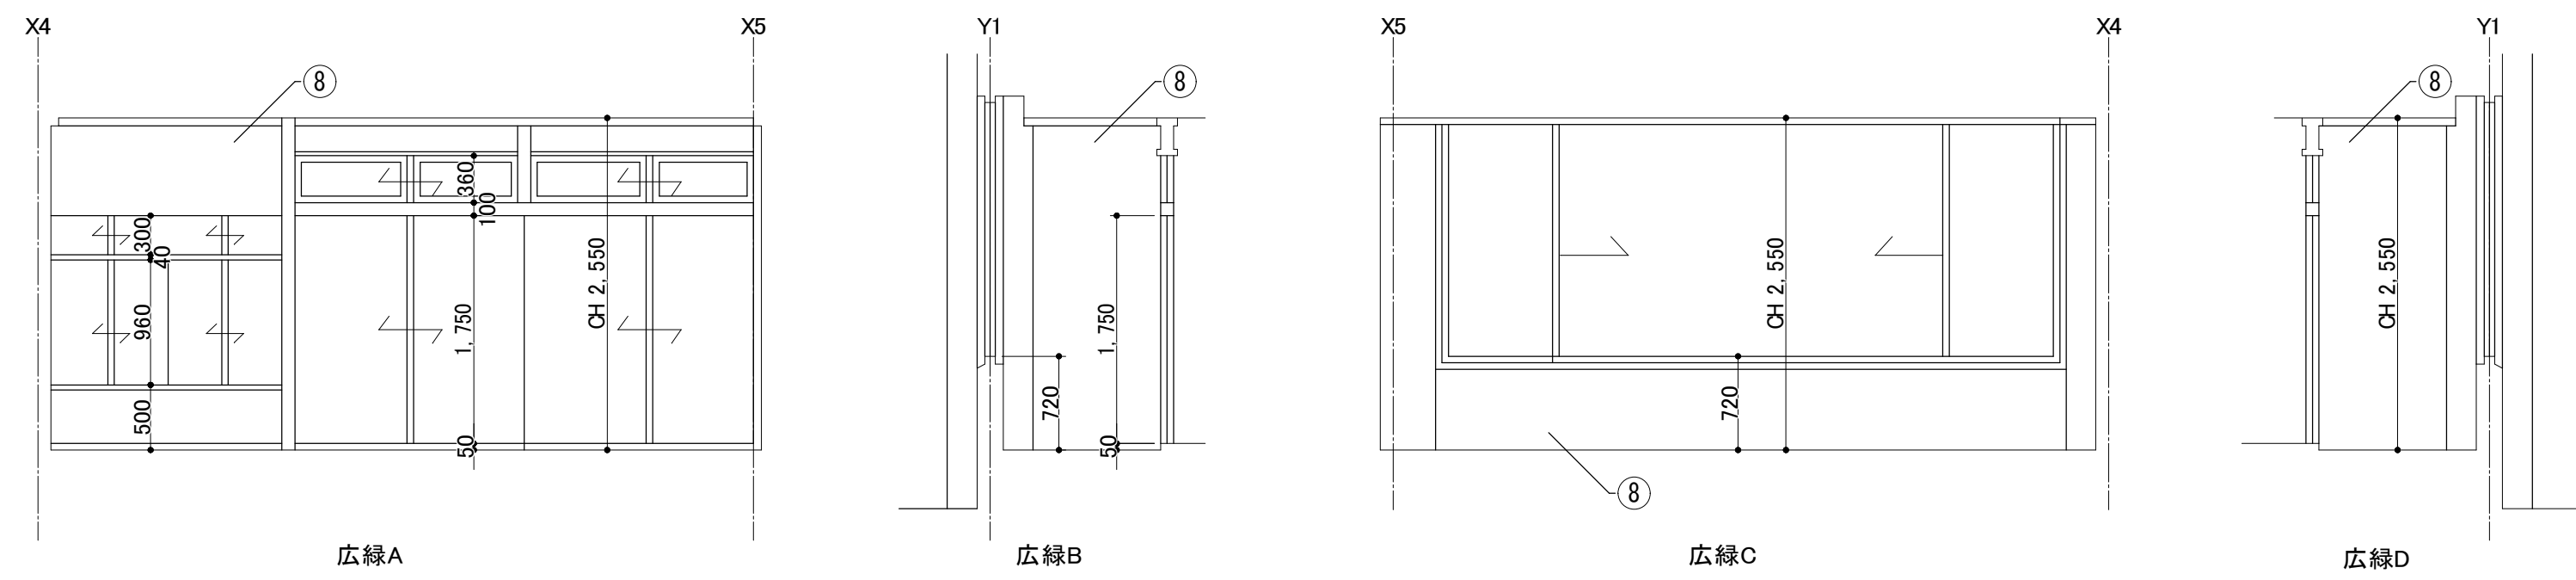



改 修

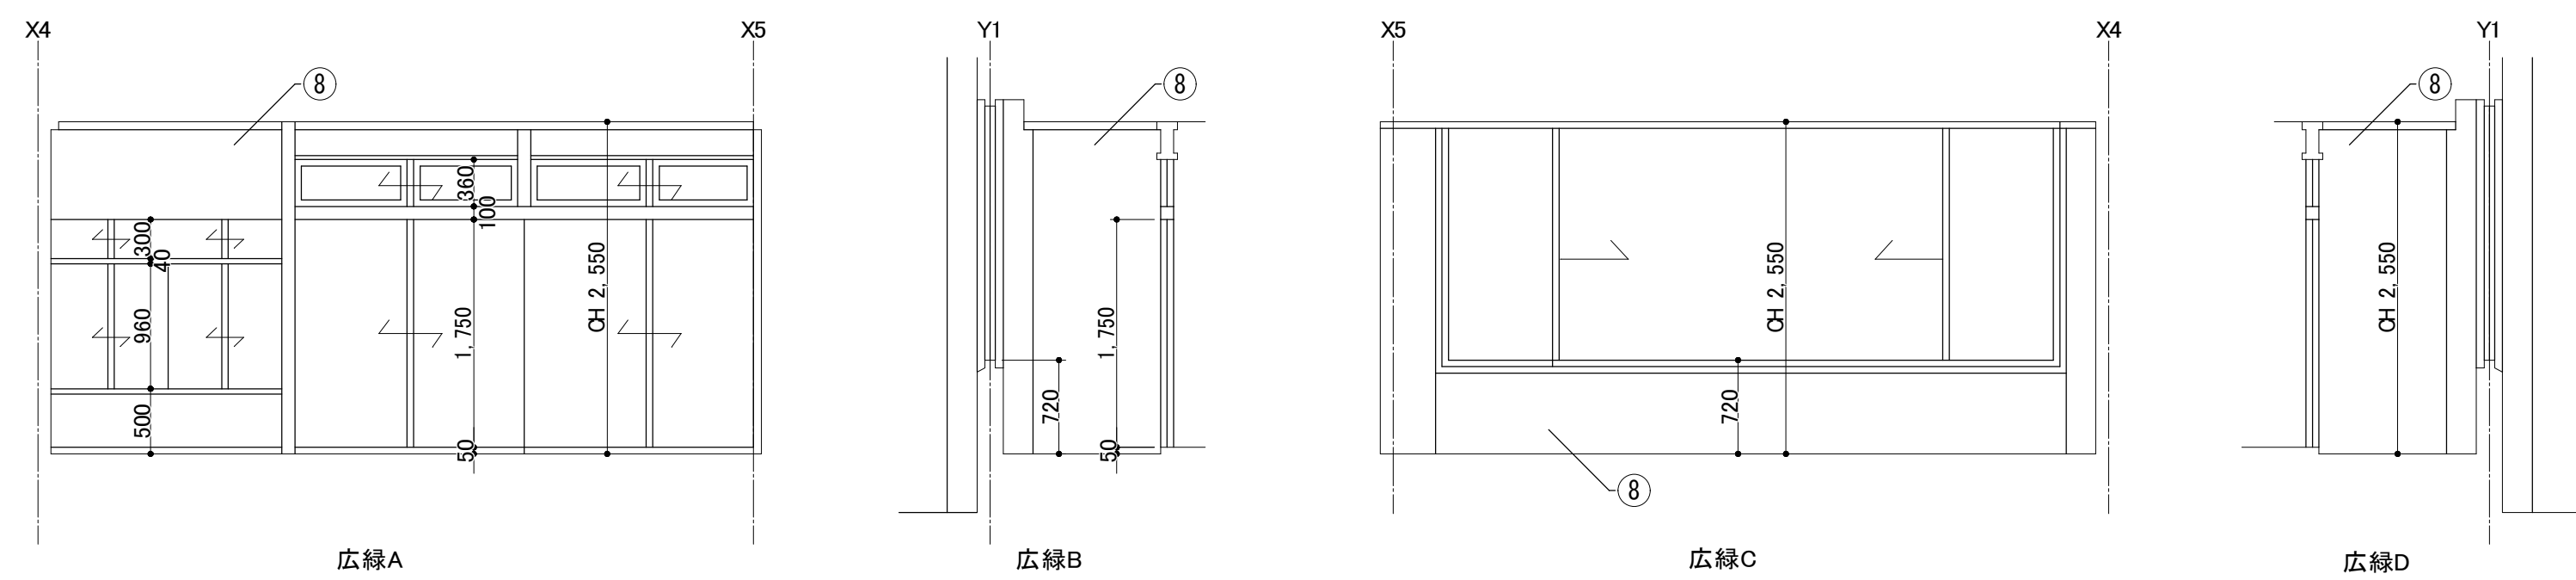

記号	壁仕上げ	現況	改修	記号	壁仕上げ	現況	改修	記号	巾木仕上げ	現況	改修	記号	巾木仕上げ	現況	改修	記号	巾木仕上げ	現況	改修				
①	二丁掛けタイル貼り	存置	→ 酸洗い	⑤	モルタルコテ押えAEP	存置	→ EP 塗替	⑨	せつこうボードt12.5(GL)+ せつこうボードt9 ビニルクロス貼り	存置	→ せつこうボードt12.5(GL)+ せつこうボードt9.5 既存のまま ビニルクロス貼り 新設	㊦	二丁掛けタイル貼り	存置	→ 酸洗い	㊱	防塵塗料塗り	撤去	→ 浸透性塗布防水 新設				
②	吹付タイル	存置	→ 劣化部補修の上 EP-G塗替	⑥	グラスウールt50 ガラスクロス押え	撤去	→ コンクリート打放し 既存のまま					㊩	ビニル巾木 H100	撤去	→ ビニル巾木 H100	㊲	コンクリート打放し	存置	→ 既存のまま				
③	タイル張り	存置	→ 化粧ケイカル板t=6 新設	⑦	コンクリート打放し	存置	→ 既存のまま	⑩	モルタルコテ押えAEP	存置	→ 既存のまま	㊰	タイル張り	存置	→ 床シート巻き上げH200 新設	㊳	畳寄せ	撤去	→ 畳寄せ 新設				
④	タイル張り	撤去	→ モルタルt=30 補修 化粧ケイカル板t=6 新設	⑧	アクリル和風砂状吹付	存置	→ 下地処理の上、 可とう形外装薄塗材E/砂壁状	⑪	モルタルコテ押えAEP	存置	→ ビニルクロス貼り	㊱	タイル張り	撤去	→ モルタルt=30 補修 床シート巻き上げH200 新設	㊴	木製巾木 H150	存置	→ 木製巾木 SOP塗替 H150				
																			・・・アスベスト含有建材				
 KENSOKEN CO., LTD. Synthetic Architec & Associates		訂 正		月 日		訂正者		訂正内容		コード No.		作成年月日		承 認		名 称		北部コミュニティセンター改修工事		図面名称 1階 和室10畳 広縁(現況・撤去、改修) 1/50		図面 No. A-32	
				.		.		.		FD No.		.		.									
				.		.		.		.		.		.									
				.		.		.		.		.		.									



1,2階 男子便所・男子洗面所

現 況

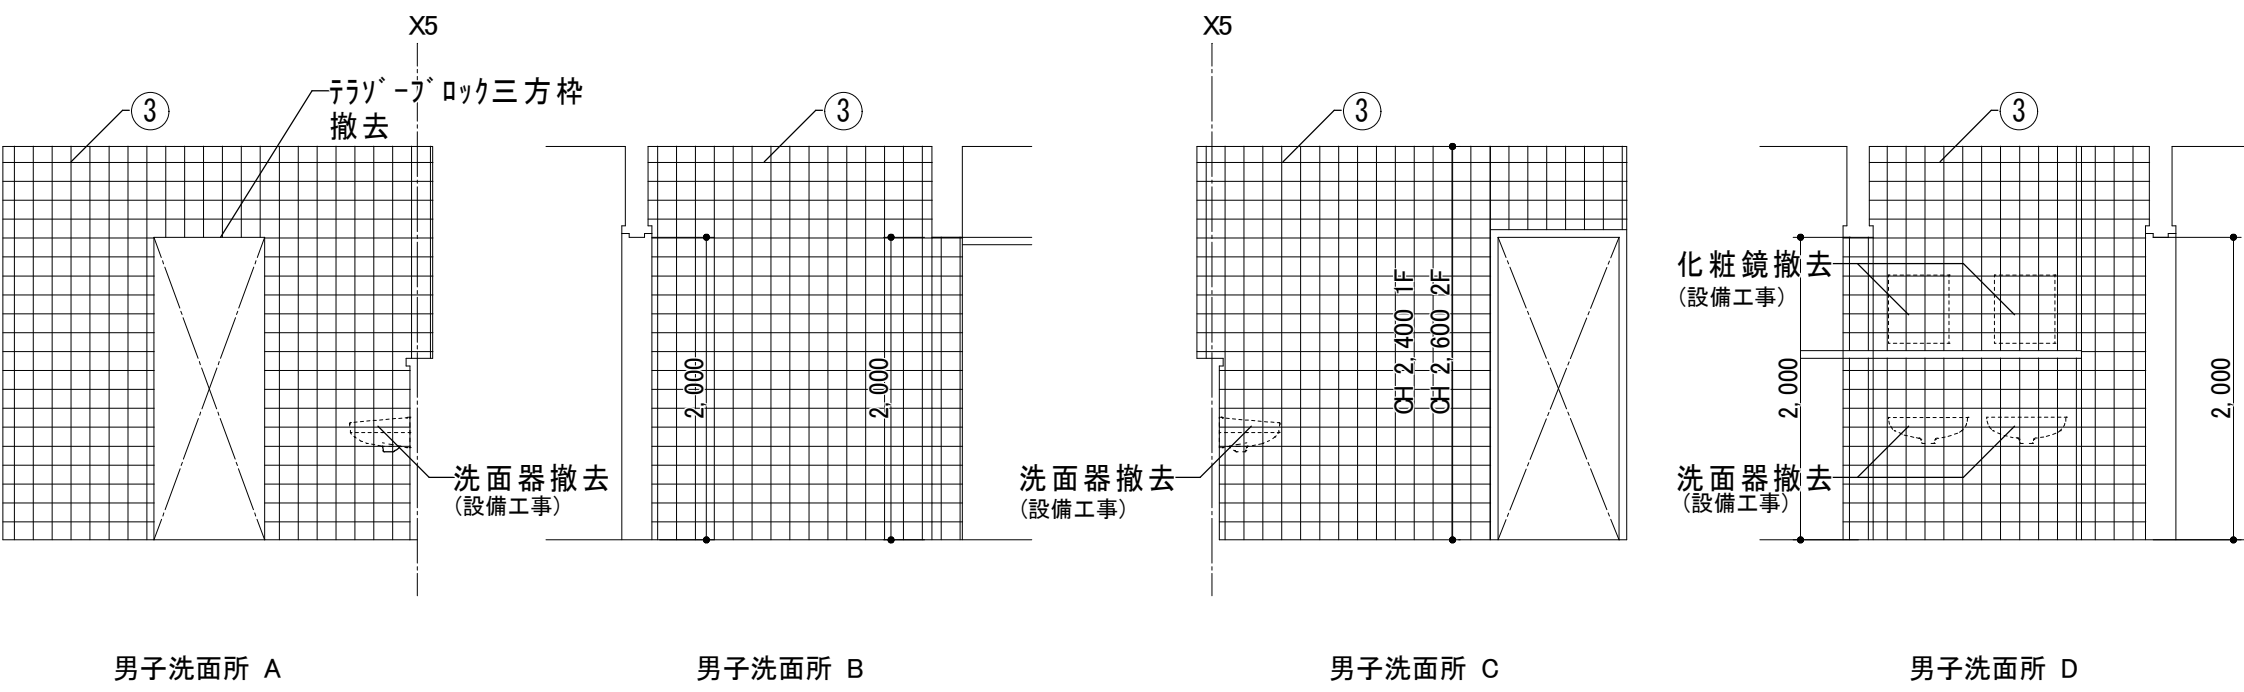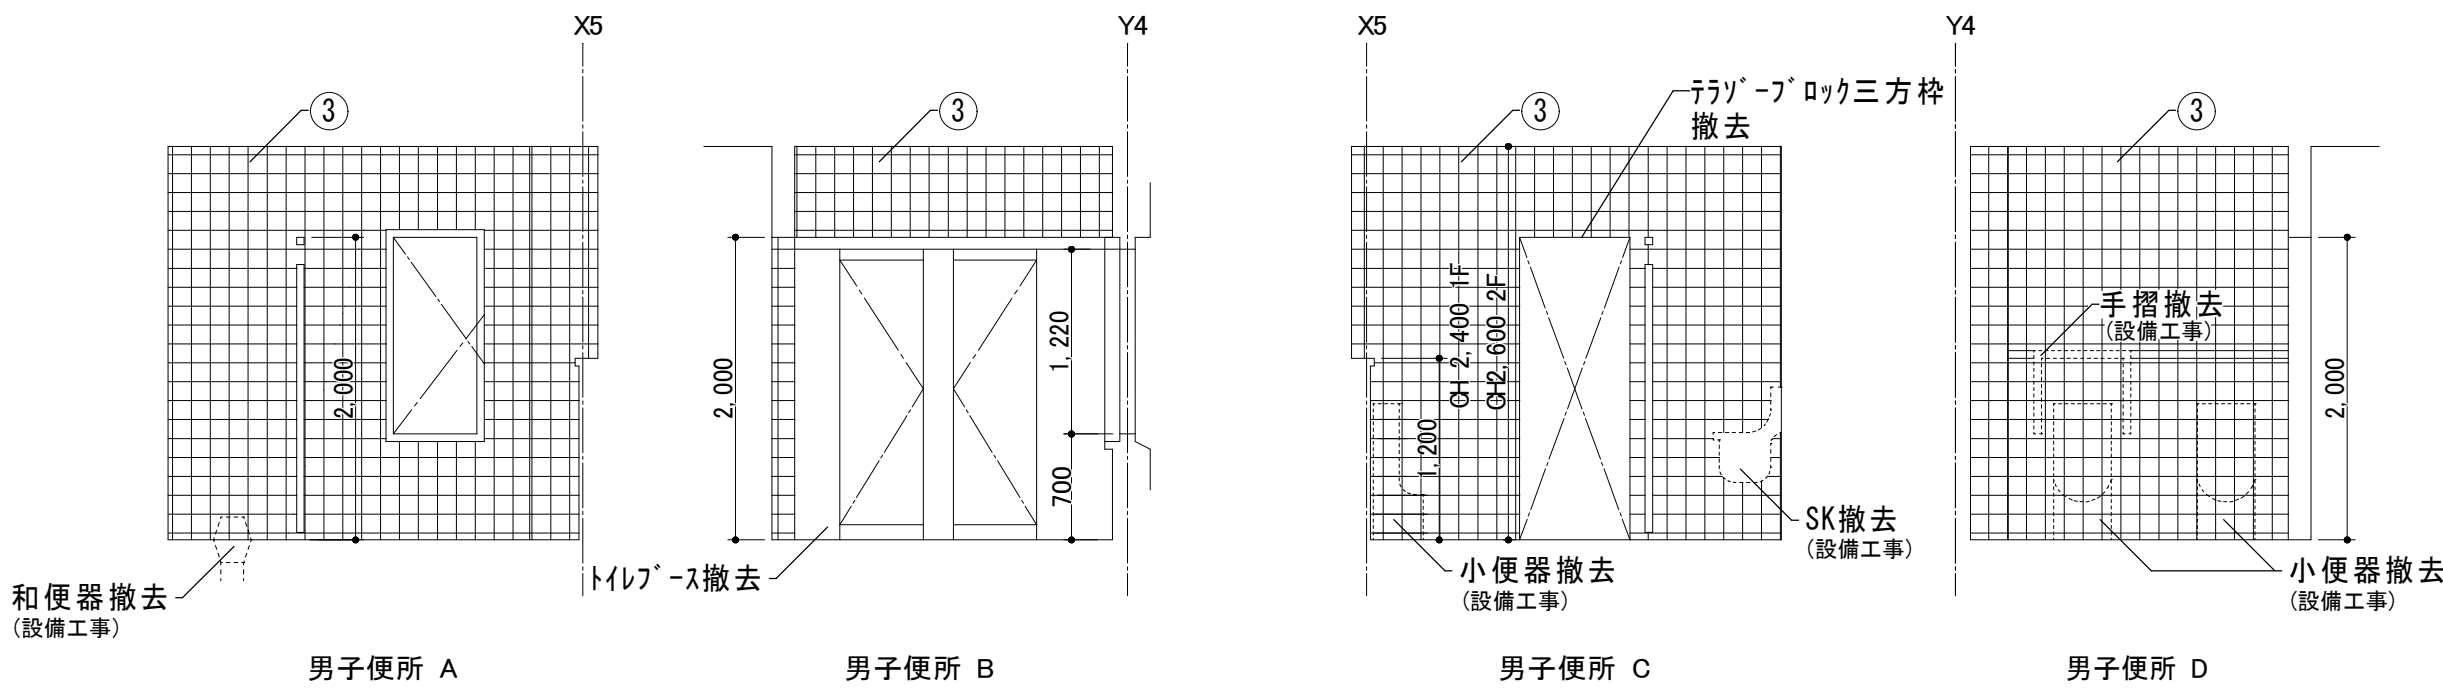

1,2階 男子便所・男子洗面所


改 修

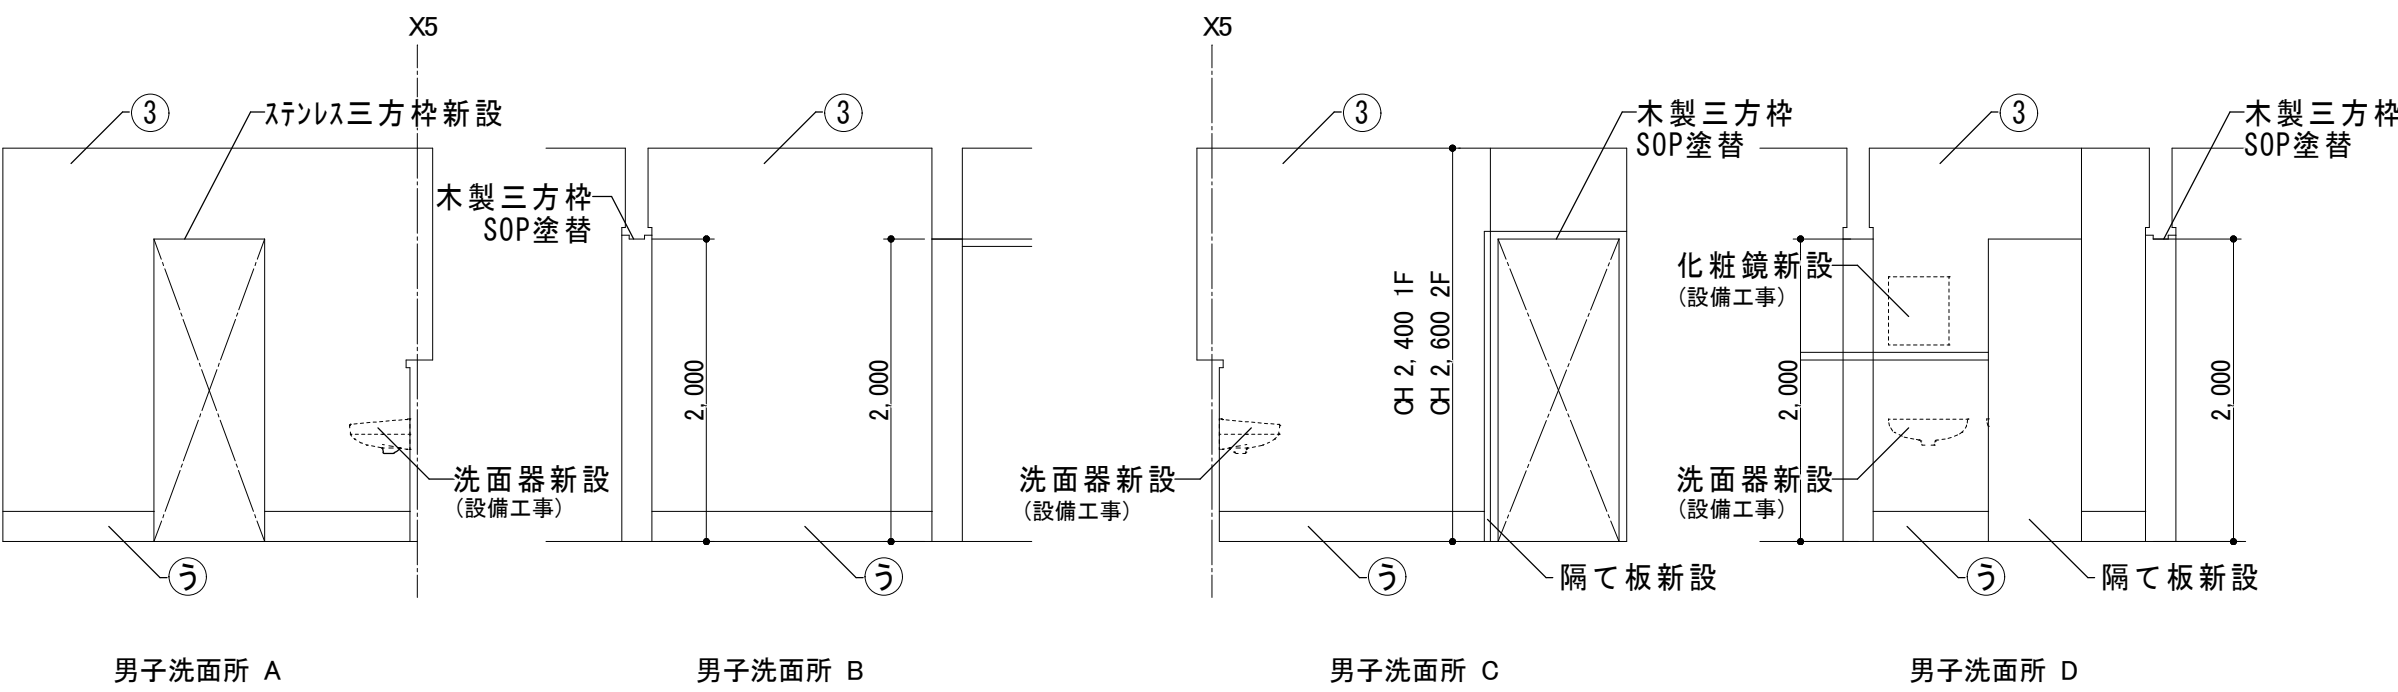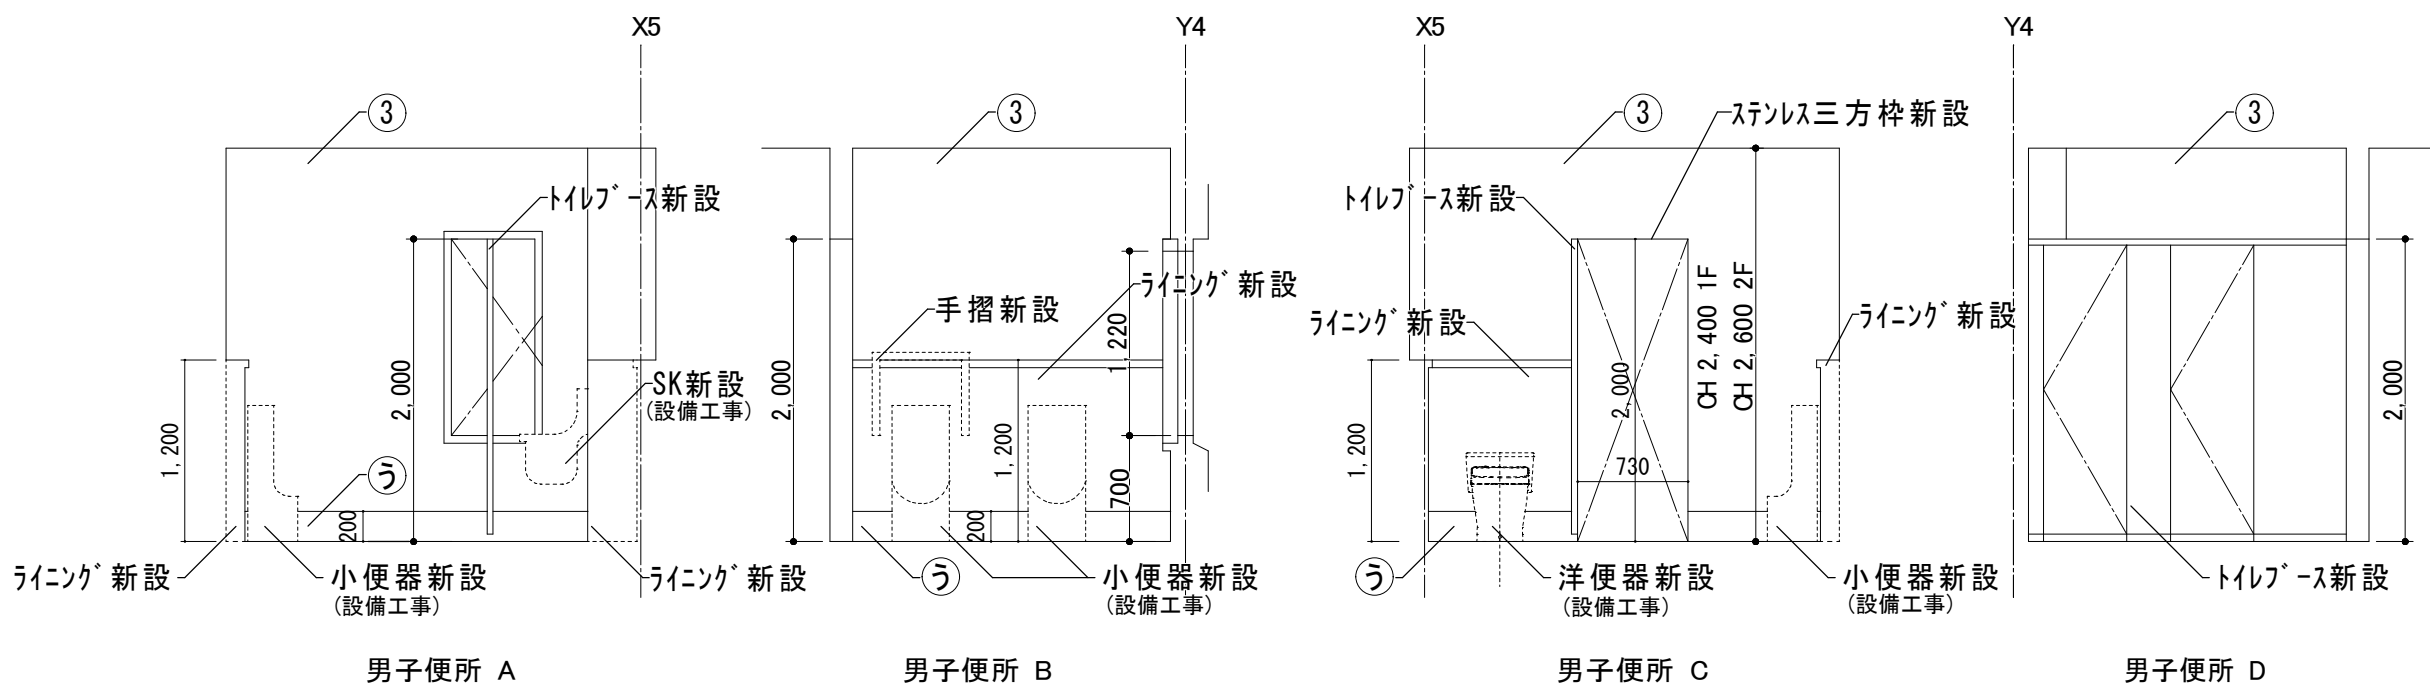

記号	壁仕上げ	現況	改修	記号	壁仕上げ	現況	改修	記号	巾木仕上げ	現況	改修	記号	巾木仕上げ	現況	改修	記号	巾木仕上げ	現況	改修	
①	二丁掛けタイル貼り	存置	→ 酸洗い	⑤	モルタルコテ押えAEP	存置	→ EP 塗替	⑨	せつこうボードt12.5(GL)+ せつこうボードt9 ビニルクロス貼り	存置	→ せつこうボードt12.5(GL)+ せつこうボードt9.5 既存のまま ビニルクロス貼り 新設	㊸	二丁掛けタイル貼り	存置	→ 酸洗い	㊹	防塵塗料塗り	撤去	→ 浸透性塗布防水 新設	
②	吹付タイル	存置	→ 劣化部補修の上 EP-G塗替	⑥	グラスウールt50 ガラスクロス押え	撤去	→ コンクリート打放し 既存のまま					㊺	ビニル巾木 H100	撤去	→ ビニル巾木 H100	㊻	コンクリート打放し	存置	→ 既存のまま	
③	タイル張り	存置	→ 化粧ケイカル板t=6 新設	⑦	コンクリート打放し	存置	→ 既存のまま	⑩	モルタルコテ押えAEP	存置	→ 既存のまま	㊼	タイル張り	存置	→ 床シート巻き上げH200 新設	㊽	畳寄せ	撤去	→ 畳寄せ 新設	
④	タイル張り	撤去	→ モルタルt=30 補修 化粧ケイカル板t=6 新設	⑧	アクリル和風砂状吹付	存置	→ 下地処理の上、 可とう形外装薄塗材E/砂壁状	⑪	モルタルコテ押えAEP	存置	→ ビニルクロス貼り	㊾	タイル張り	撤去	→ モルタルt=30 補修 床シート巻き上げH200 新設	㊿	木製巾木 SOP塗替 H150	存置	→ 木製巾木 SOP塗替 H150	
																			・・・アスベスト含有建材	
 KENSOKEN CO., LTD. Synthetic Architec & Associates		訂 正		月 日	訂正者	訂正内容							コード No.	作成年月日	承 諾	名 称	北部コミュニティセンター改修工事		図面 No.	A-33
													F D No.	発行年月日	担 当	図面名称	男子便所・洗面所 展開図（現状・撤去・改修）		縮 尺	1/50


1,2階 女子便所・女子洗面所

現 況

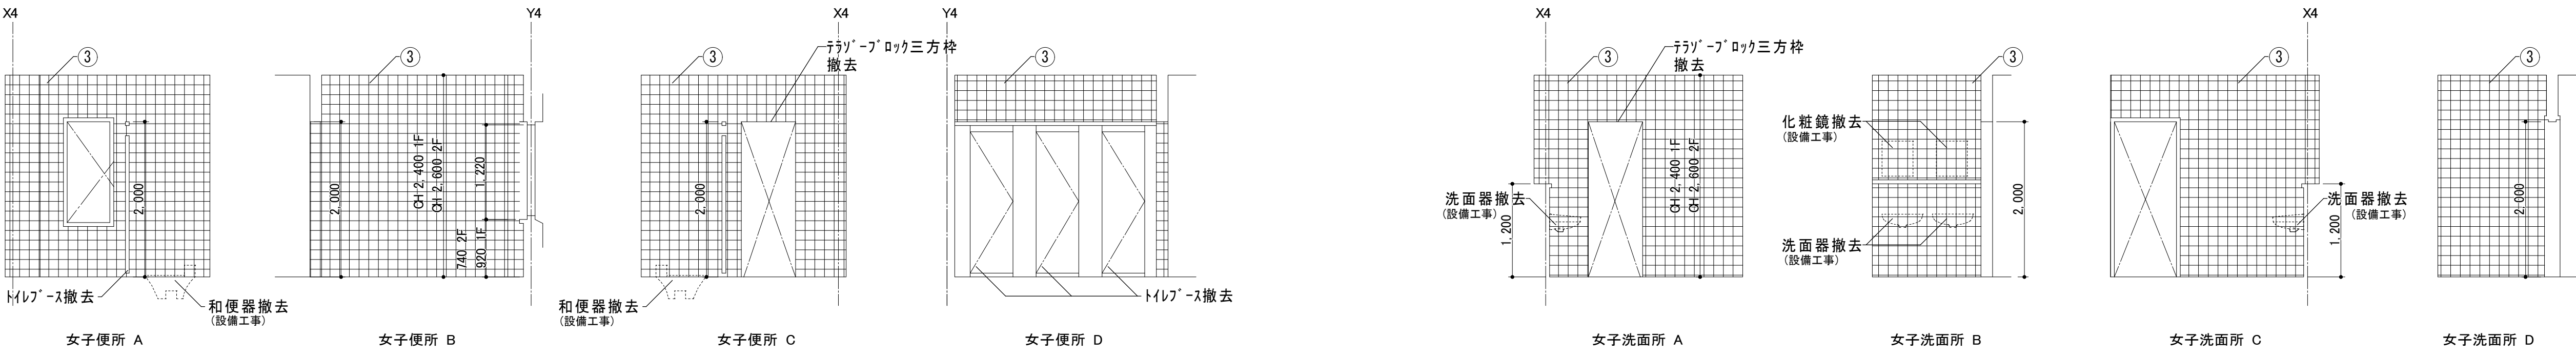

1,2階 女子便所・女子洗面所

改 修

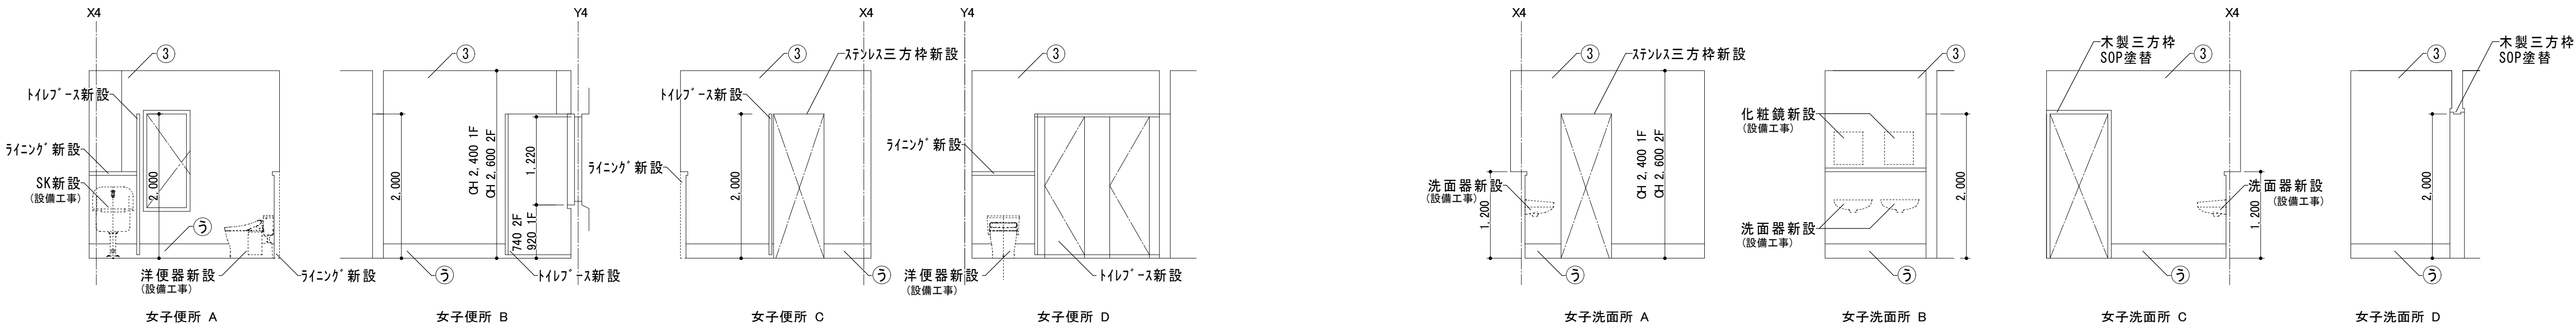



記号	壁仕上げ	現況	改修	記号	壁仕上げ	現況	改修	記号	巾木仕上げ	現況	改修	記号	巾木仕上げ	現況	改修	記号	巾木仕上げ	現況	改修	
①	二丁掛けタイル貼り	存置	→ 酸洗い	⑤	モルタルコテ押えAEP	存置	→ EP 塗替	⑨	せつこうボードt12 (GL)+ せつこうボードt9 ビニルクロス貼り	撤去	→ せつこうボードt12.5 (GL)+ せつこうボードt9.5 既存のまま ビニルクロス貼り 新設	㊦	二丁掛けタイル貼り	存置	→ 酸洗い	㊩	防塵塗料塗り	撤去	→ 浸透性塗布防水 新設	
②	吹付タイル	存置	→ 劣化部補修の上 EP-G塗替	⑥	グラスウールt50 ガラスクロス押え	撤去	→ コンクリート打放し 既存のまま		⑩	モルタルコテ押えAEP	存置	→ 既存のまま	㊧	ビニル巾木 H100	撤去	→ ビニル巾木 H100	㊪	コンクリート打放し	存置	→ 既存のまま
③	タイル張り	存置	→ 化粧ケイカル板t=6 新設	⑦	コンクリート打放し	存置	→ 既存のまま		⑪	モルタルコテ押えAEP	存置	→ ビニルクロス貼り	㊨	タイル張り	存置	→ 床シート巻き上げH200 新設	㊫	畳寄せ	撤去	→ 畳寄せ 新設
④	タイル張り	撤去	→ モルタルt=30 補修 化粧ケイカル板t=6 新設	⑧	アクリル和風砂状吹付	存置	→ 下地処理の上、 可とう形外装薄塗材E/砂壁状					㊬	タイル張り	撤去	→ モルタルt=30 補修 床シート巻き上げH200 新設	㊭	木製巾木 H150	存置	→ 木製巾木 SOP塗替 H150	
																			 アスベスト含有建材	
 KENSOKEN CO., LTD. Synthetic Architec & Associates		訂 正		月 日	訂正者	訂正内容							コード No.	作成年月日	承 認	名 称	北部コミュニティセンター改修工事		図面 No. A-34	
				.	.	.	.	.	.	.	.	FD No.	発行年月日	担 当	図面名称	縮 尺				
				.	.	.	.	.	.	.	.					女子便所・洗面所 展開図（現状・撤去・改修）	1/50			
				.	.	.	.	.	.	.	.									

1,2階 多目的便所

現 況

1,2階 湯沸室

現 況

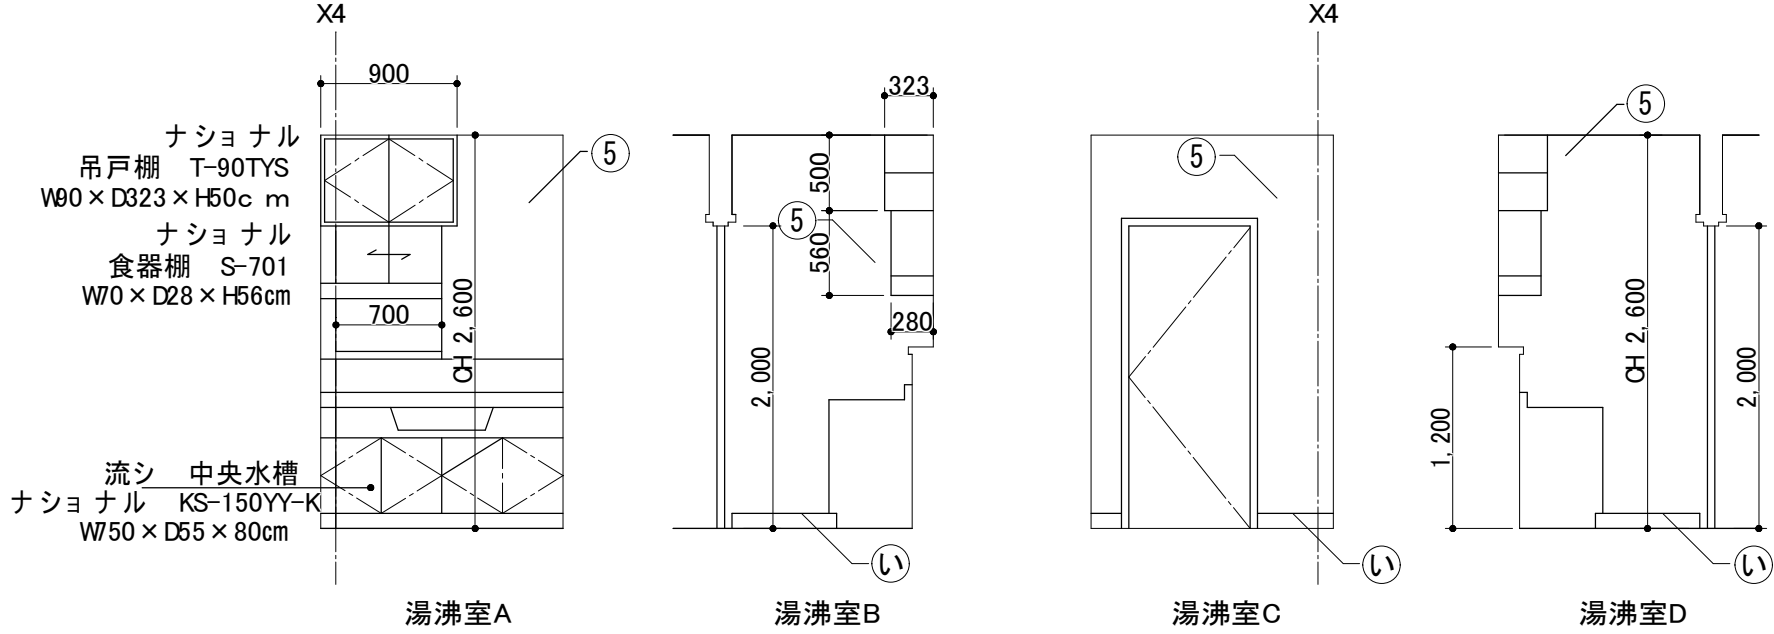
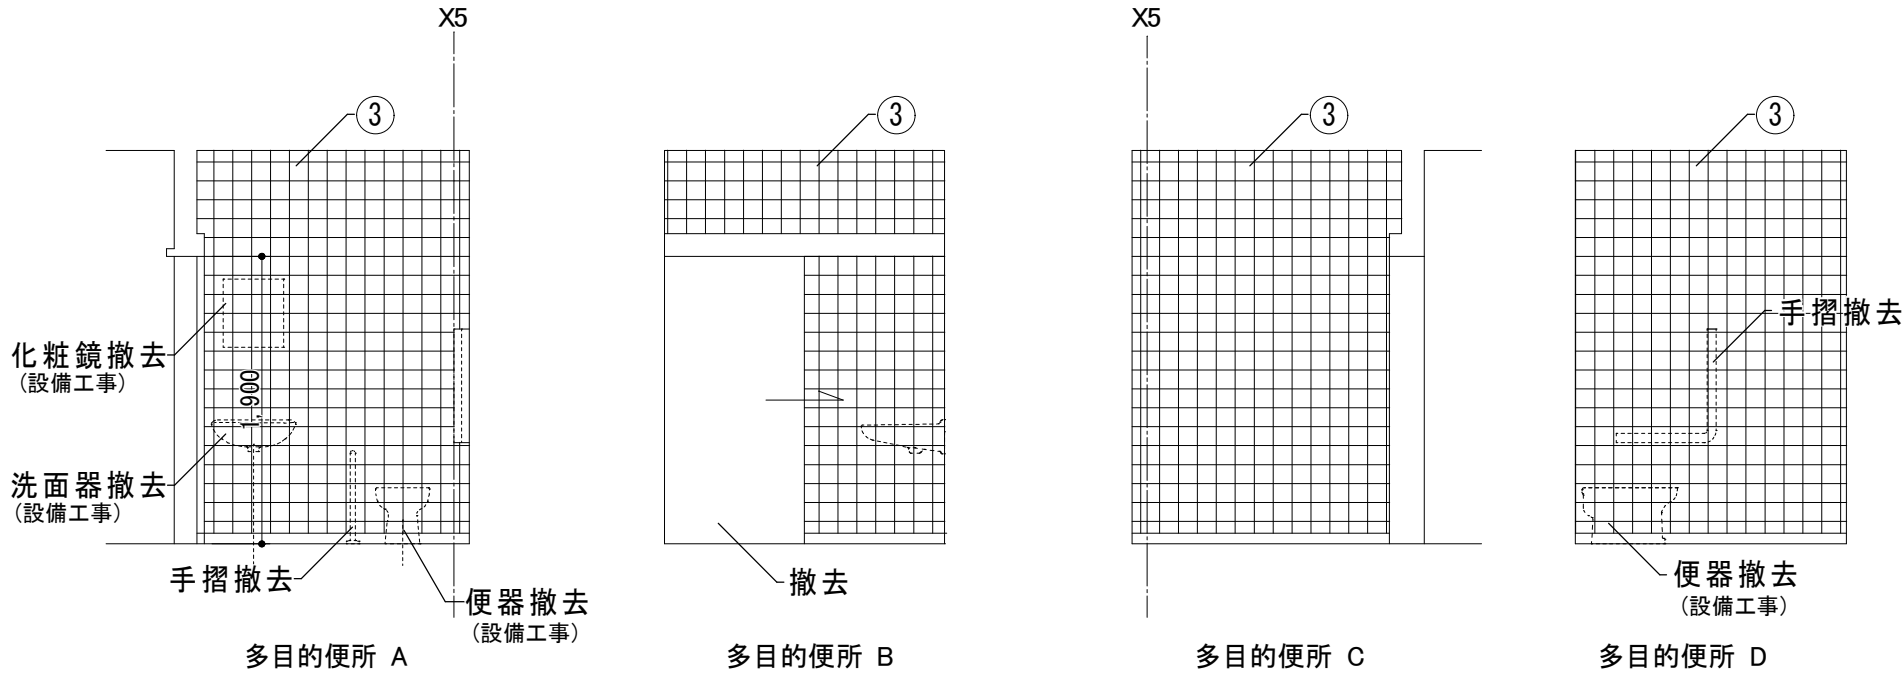


1,2階 多目的便所

改 修

1,2階 湯沸室


改 修

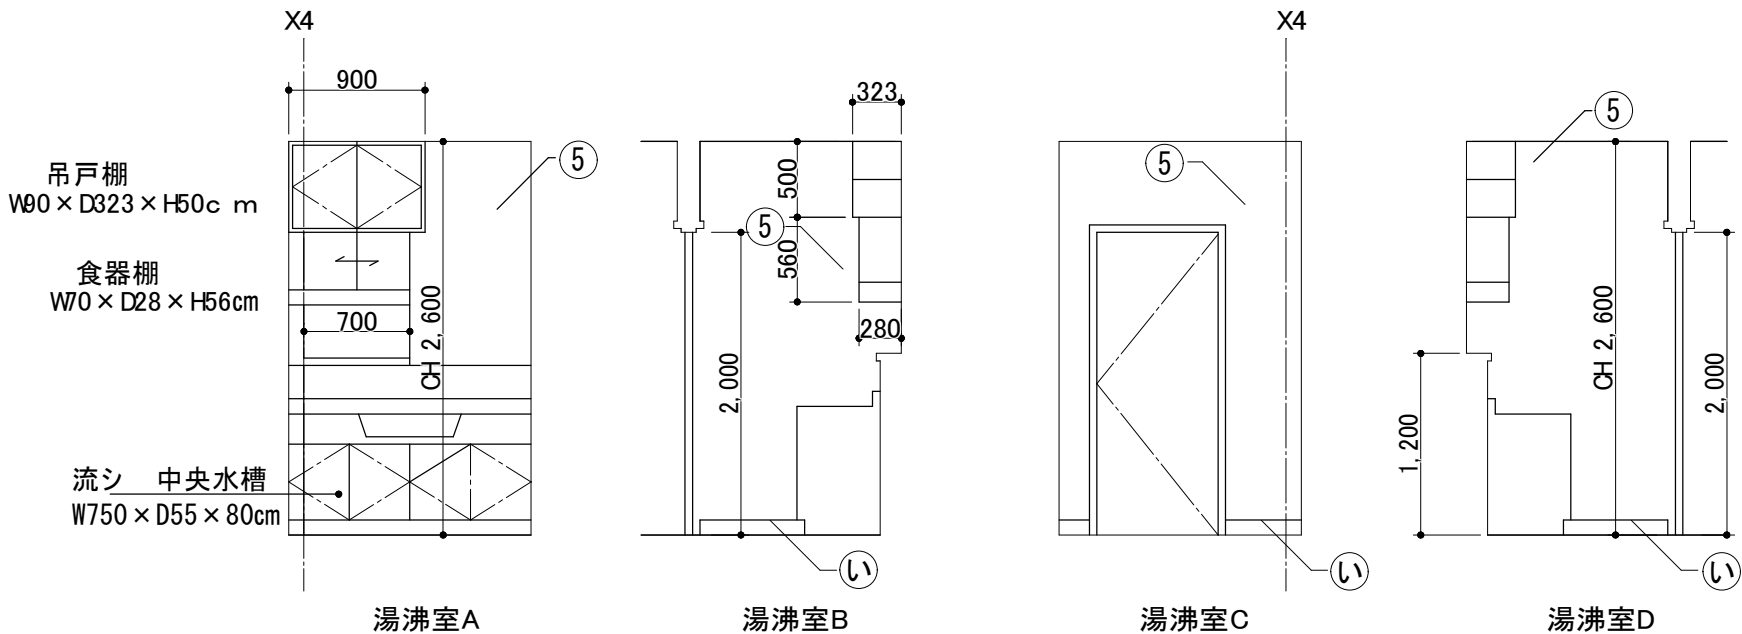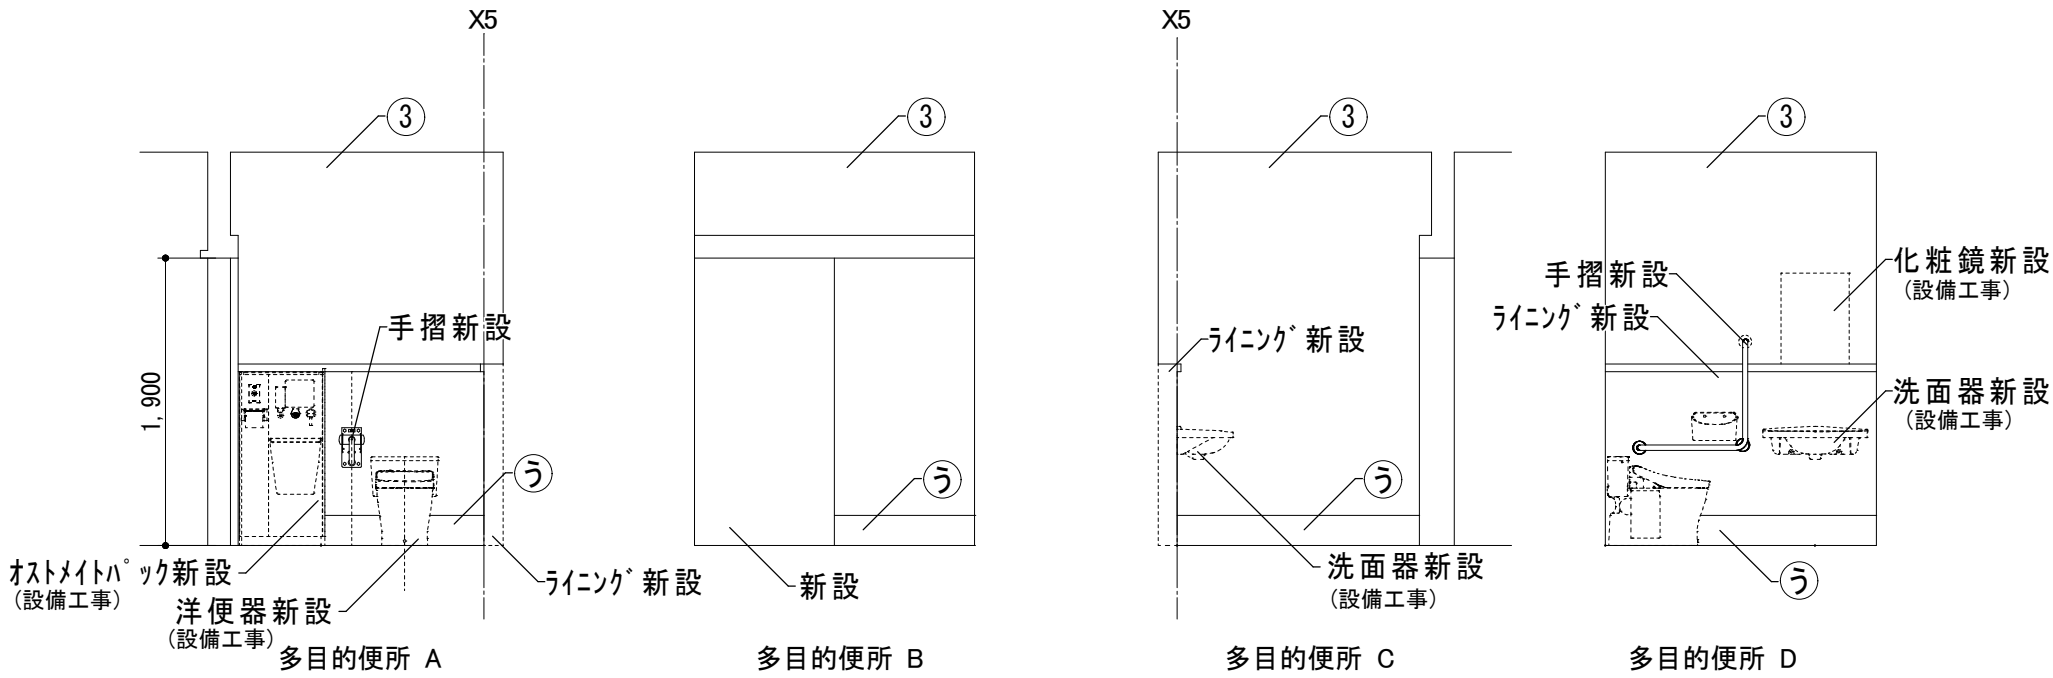

記号	壁仕上げ	現況	改修	記号	壁仕上げ	現況	改修	記号	巾木仕上げ	現況	改修	記号	巾木仕上げ	現況	改修	記号	巾木仕上げ	現況	改修						
①	二丁掛けタイル貼り	存置	→ 酸洗い	⑤	モルタルコテ押えAEP	存置	→ EP 塗替	⑨	せつこうボードt12.5(GL)+ せつこうボードt9 ビニルクロス貼り	撤去	→ せつこうボードt12.5(GL)+ せつこうボードt9.5 既存のまま ビニルクロス貼り 新設	㊦	二丁掛けタイル貼り	存置	→ 酸洗い	㊩	防塵塗料塗り	撤去	→ 浸透性塗布防水 新設						
②	吹付タイル	存置	→ 劣化部補修の上 EP-G塗替	⑥	グラスウールt50 ガラスクロス押え	撤去	→ コンクリート打放し 既存のまま	⑩	モルタルコテ押えAEP	存置	→ 既存のまま	㊪	コンクリート打放し	存置	→ 既存のまま	㊫	畳寄せ	撤去	→ 畳寄せ 新設						
③	タイル張り	存置	→ 化粧ケイカル板t=6 新設	⑦	コンクリート打放し	存置	→ 既存のまま	⑪	モルタルコテ押えAEP	存置	→ ビニルクロス貼り	㊬	タイル張り	存置	→ モルタルt=30 補修 床シート巻き上げH200 新設	㊭	木製巾木 H150	存置	→ 木製巾木 SOP塗替 H150						
④	タイル張り	撤去	→ モルタルt=30 補修 化粧ケイカル板t=6 新設	⑧	アクリル和風砂吹付	存置	→ 下地処理の上、 可とう形外装薄塗材E/砂壁状					㊮	タイル張り	撤去		㊯	木製巾木 H150	存置							
																			アスベスト含有建材						
 KENSOKEN CO., LTD. Synthetic Architec & Associates		訂 正		月 日		訂正者		訂正内容						コード No.		作成年月日		承 認		名 称		北部コミュニティセンター改修工事		図面 No.	
														F D No.		発行年月日		担 当		図面名称		縮 尺			
																				多目的便所・湯沸室 展開図（現状・撤去・改修） 1/50		A-35			


2階 廊下

現 況

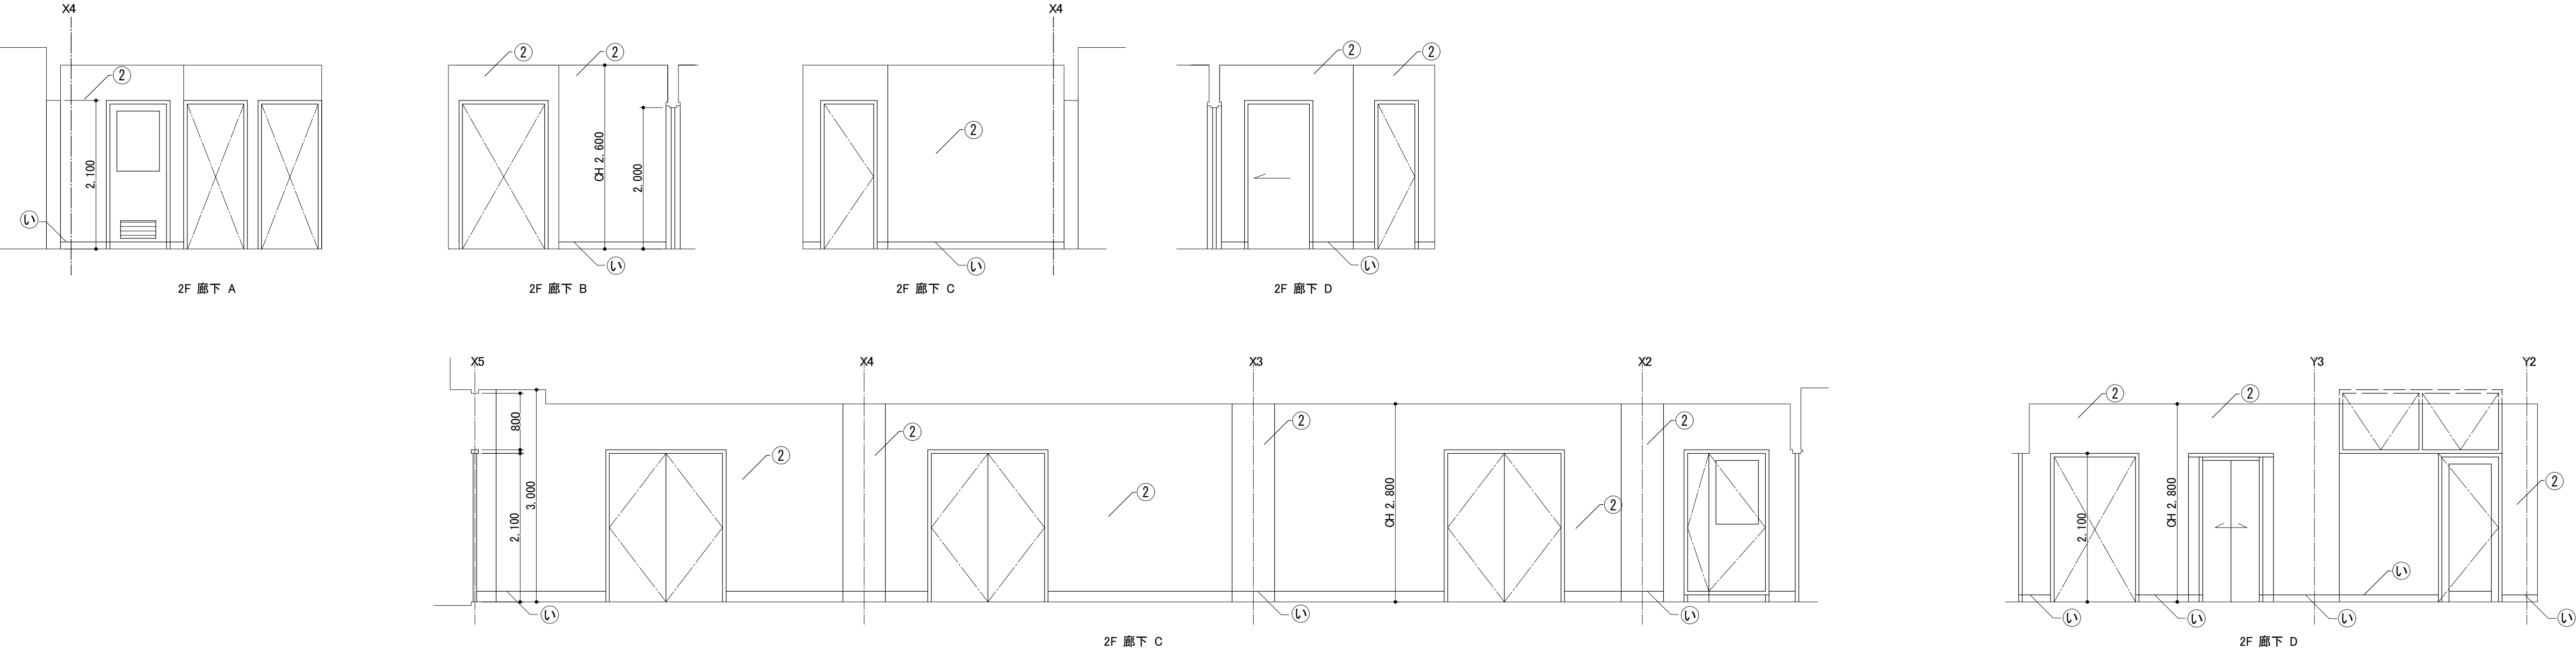

2階 廊下


改 修

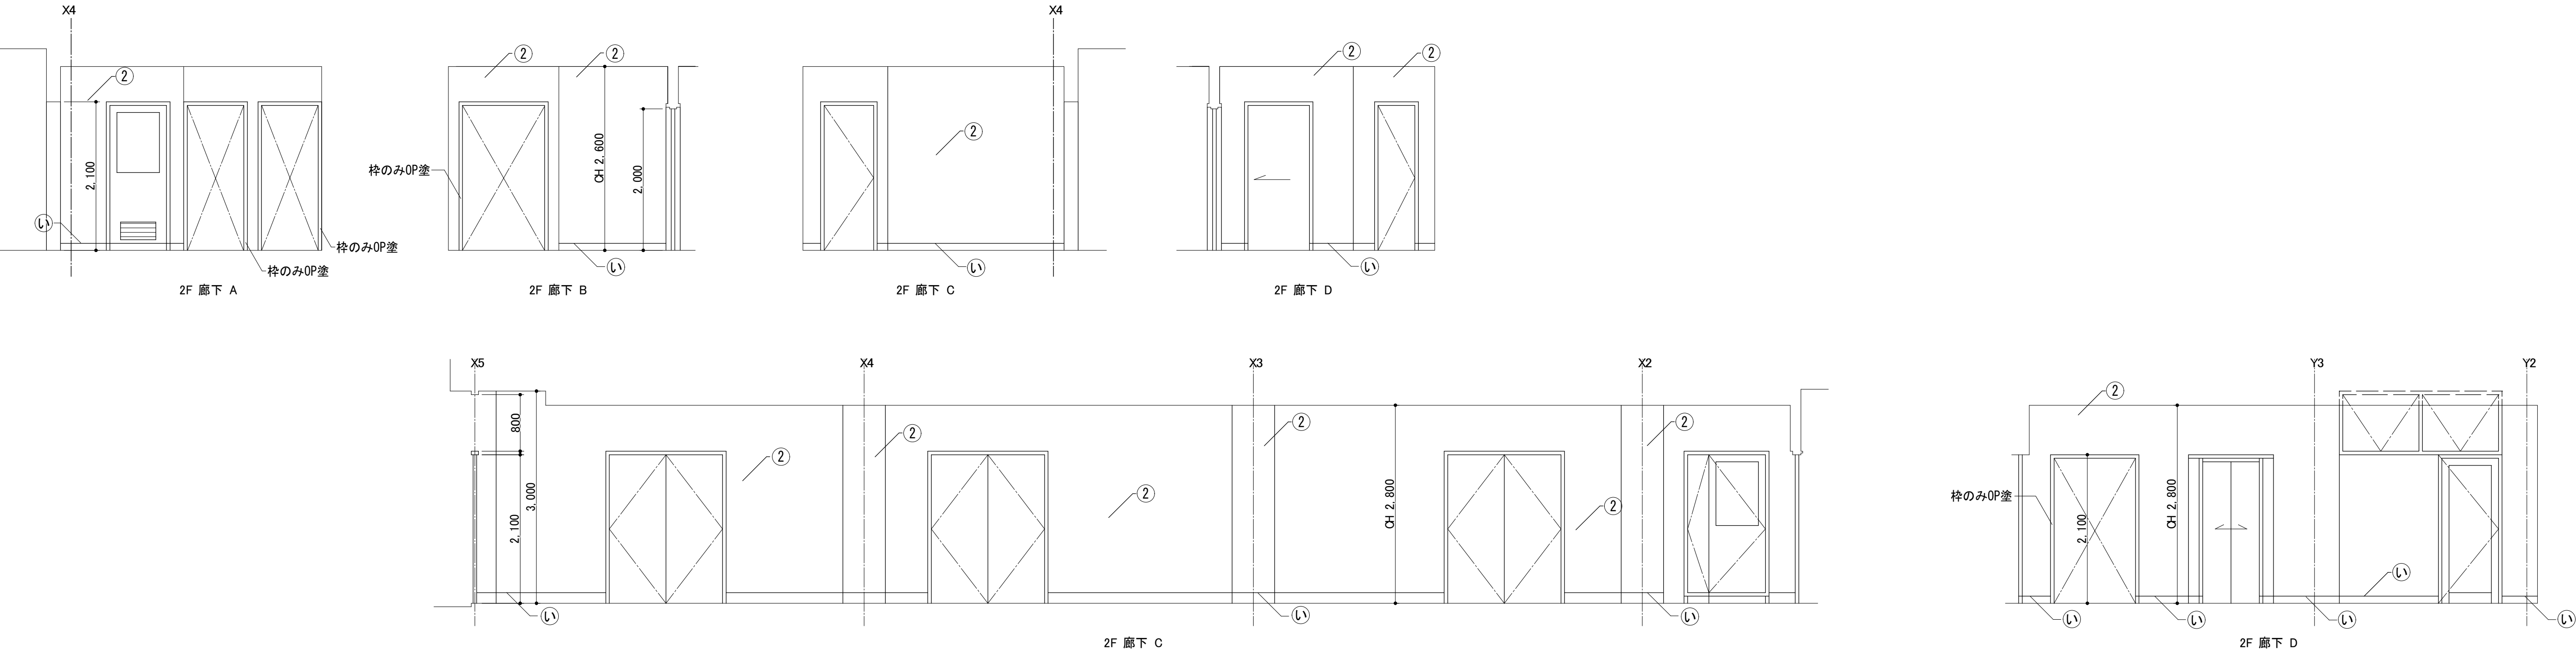

記号		壁仕上げ		現況	改修	記号	壁仕上げ		現況	改修	記号	巾木仕上げ		現況	改修	記号	巾木仕上げ		現況	改修	記号	巾木仕上げ		現況	改修
①	二丁掛けタイル貼り	存置	→ 酸洗い	⑤	モルタルコテ押えAEP	存置	→ EP 塗替	⑨	せつこうボードt12 (GL) + せつこうボードt9 ビニルクロス貼り	撤去	→ せつこうボードt12.5 (GL) + せつこうボードt9.5 既存のまま ビニルクロス貼り 新設	㊦	二丁掛けタイル貼り	存置	→ 酸洗い	㊱	防塵塗料塗り	撤去	→ 浸透性塗布防水 新設	㊲	ビニル巾木 H100	存置	→ 既存のまま		
②	吹付タイル	存置	→ 劣化部補修の上 EP-G塗替	⑥	グラスウールt50 ガラスクロス押え	撤去	→ コンクリート打放し 既存のまま					㊲	ビニル巾木 H100	撤去	→ ビニル巾木 H100	㊴	コンクリート打放し	存置	→ 既存のまま						
③	タイル張り	存置	→ 化粧ケイカル板t=6 新設	⑦	コンクリート打放し	存置	→ 既存のまま	⑩	モルタルコテ押えAEP	存置	→ 既存のまま	㊳	タイル張り	存置	→ 床シート巻き上げH200 新設	㊵	畳寄せ	撤去	→ 畳寄せ 新設						
④	タイル張り	撤去	→ モルタルt=30 補修 化粧ケイカル板t=6 新設	⑧	アクリル和風砂状吹付	存置	→ 下地処理の上、 可とう形外装薄塗材E/砂壁状	⑪	モルタルコテ押えAEP	存置	→ ビニルクロス貼り	㊶	タイル張り	撤去	→ モルタルt=30 補修 床シート巻き上げH200 新設	㊷	木製巾木 H150	存置	→ 木製巾木 SOP塗替 H150						
.....アスベスト含有建材																									
 KENSOKEN CO., LTD. Synthetic Architec & Associates		訂 正		月 日		訂正者		訂正内容						コード №		作成年月日		承 認		名 称		北部コミュニティセンター改修工事		図面 № A-36	
														F D №		発行年月日		担 当		縮 尺					
																- . - . - .									
																		- . - . - .		1/50					


2階 創作室

現 況








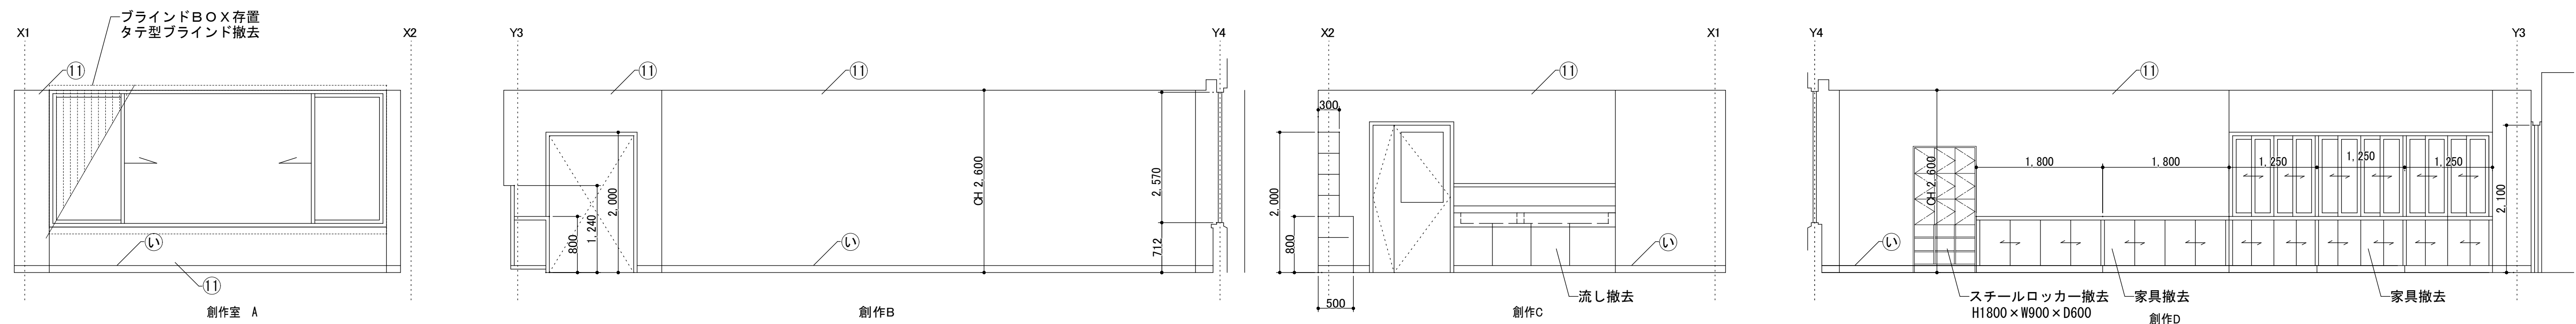


2階 創作室

改 修




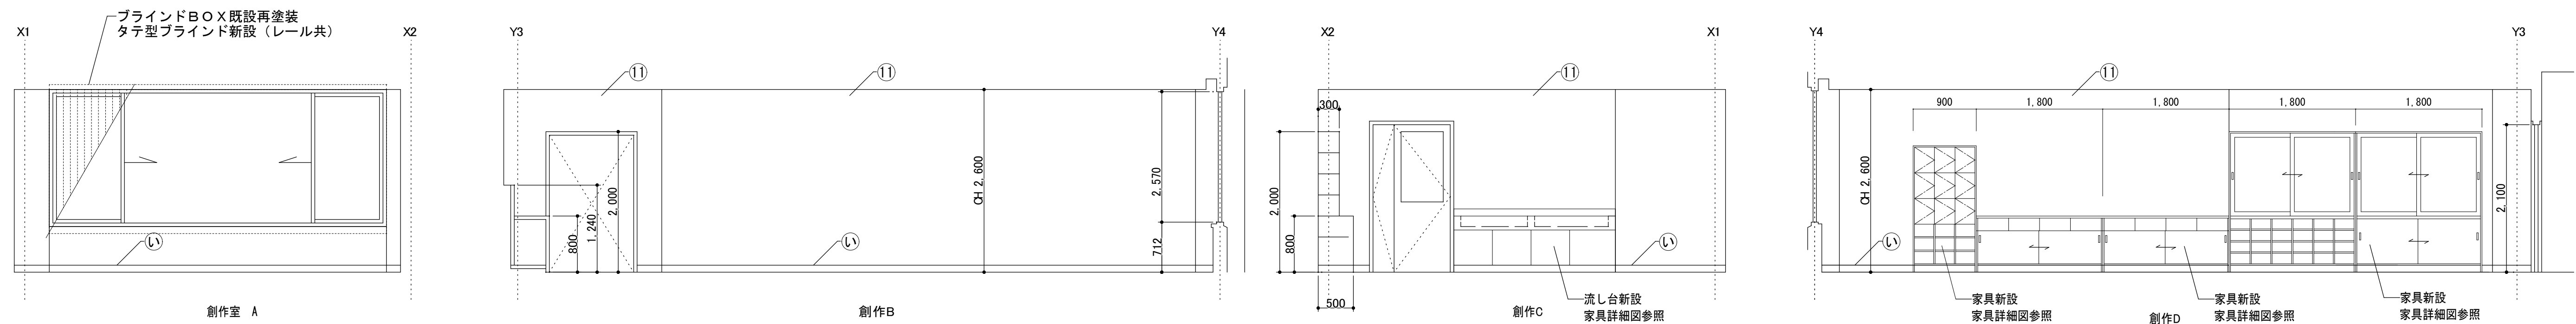


記号	壁仕上げ	現況	改修	記号	壁仕上げ	現況	改修	記号	壁仕上げ	現況	改修	記号	巾木仕上げ	現況	改修	記号	巾木仕上げ	現況	改修	記号	巾木仕上げ	現況	改修																							
①	二丁掛けタイル貼り	存置	→ 酸洗い	⑤	モルタルコテ押えAEP	存置	→ EP 塗装	⑨	せつこうボードt12 (GL) + せつこうボードt9 ビニルクロス貼り	存置	→ せつこうボードt12.5 (GL) + せつこうボードt9.5 既存のまま ビニルクロス貼り 新設	㊸	二丁掛けタイル貼り	存置	→ 酸洗い	㊵	防塵塗料塗り	撤去	→ 浸透性塗布防水 新設	㊶	ビニル巾木 H100	存置	→ 既存のまま																							
②	既付タイル	存置	→ 劣化部補修の上 EP-G塗装	⑥	グラスウールt50 ガラスクロス押え	撤去	→ コンクリート打放し 既存のまま					㊹	ビニル巾木 H100	撤去	→ ビニル巾木 H100	㊸	コンクリート打放し	存置	→ 既存のまま																											
③	タイル張り	存置	→ 化粧ケイカル板t=6 新設	⑦	コンクリート打放し	存置	→ 既存のまま	⑩	モルタルコテ押えAEP	存置	→ 既存のまま	㊺	タイル張り	存置	→ 床シート巻き上げFH200 新設	㊹	畳寄せ	撤去	→ 畳寄せ 新設																											
④	タイル張り	撤去	→ モルタルt=30 補修 化粧ケイカル板t=6 新設	⑧	アクリル和風砂吹付	存置	→ 下地処理の上、 可とう形外装薄塗材E/砂壁状	㊻	モルタルコテ押えAEP	存置	→ ビニルクロス貼り	㊻	タイル張り	撤去	→ モルタルt=30 補修 床シート巻き上げFH200 新設	㊺	木製巾木 H150	存置	→ 木製巾木 SOP塗替 H150																											
																							・・・アスベスト含有建材																							
 KENSOKEN CO., LTD. Synthetic Architec & Associates																								訂正	月	日	訂正者	訂正内容													コード No.	作成年月日	承認	名 称	北部コミュニティセンター改修工事	図面 No.
																								A-37																						
																				</																										

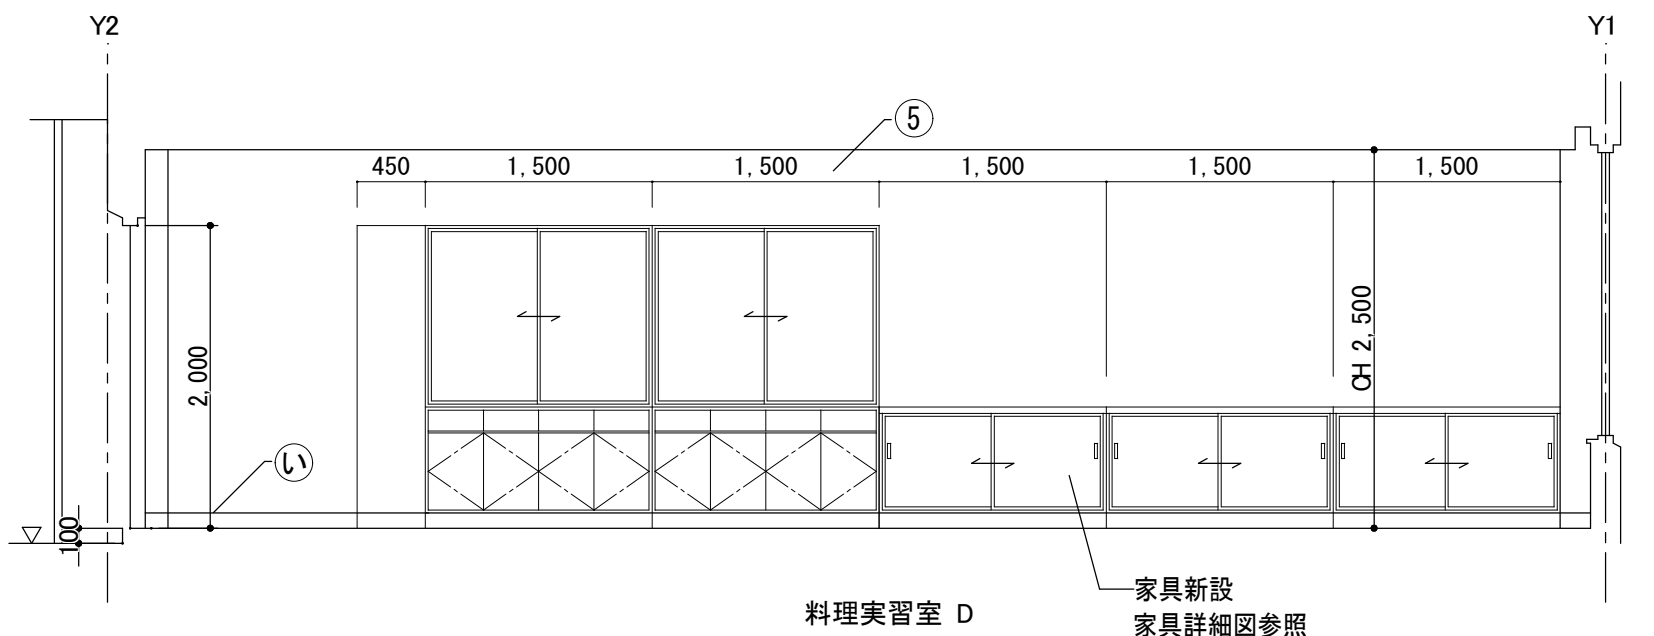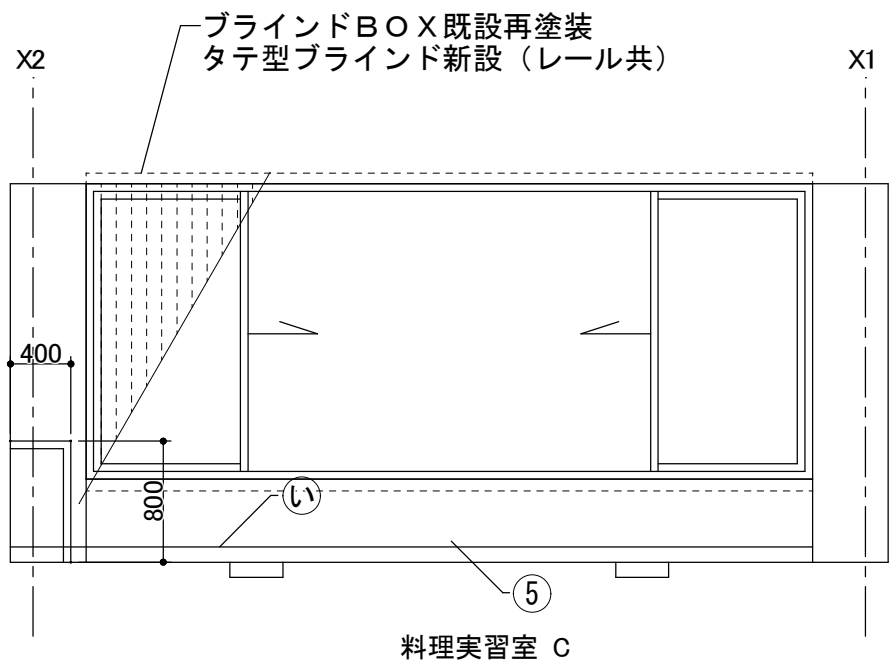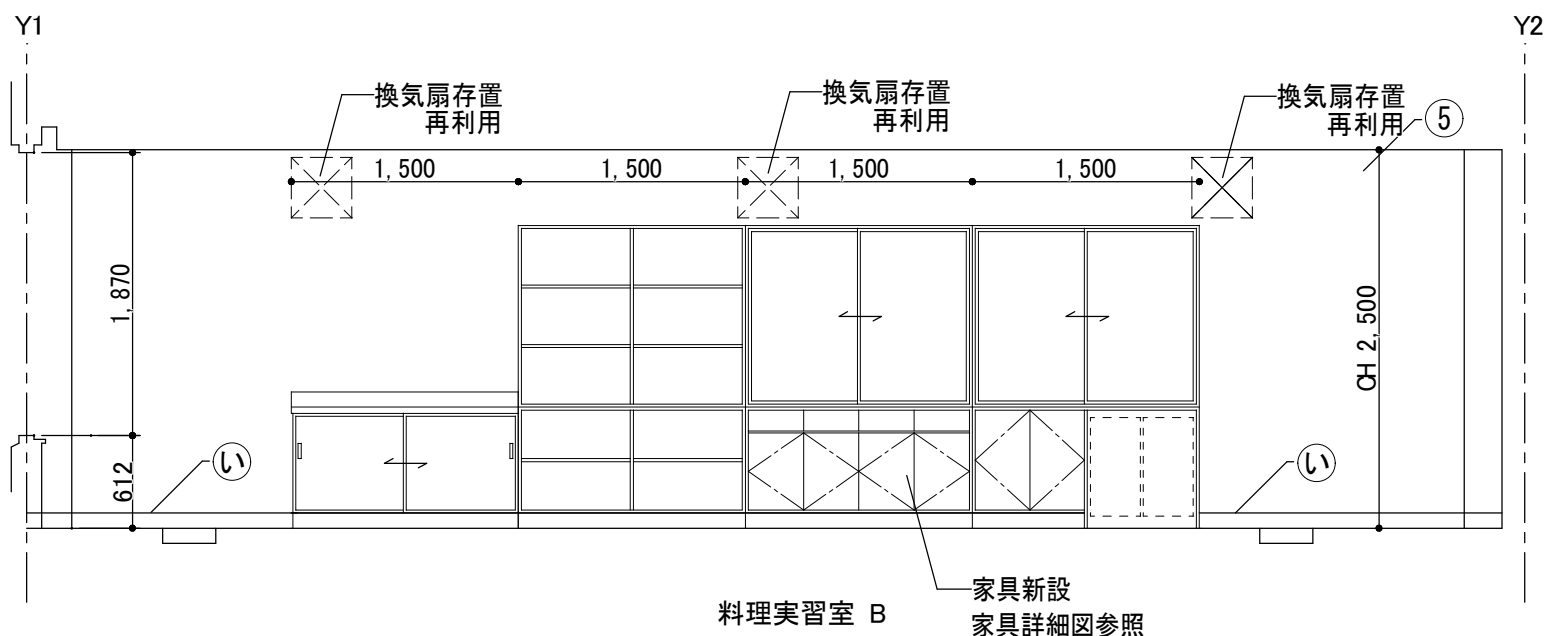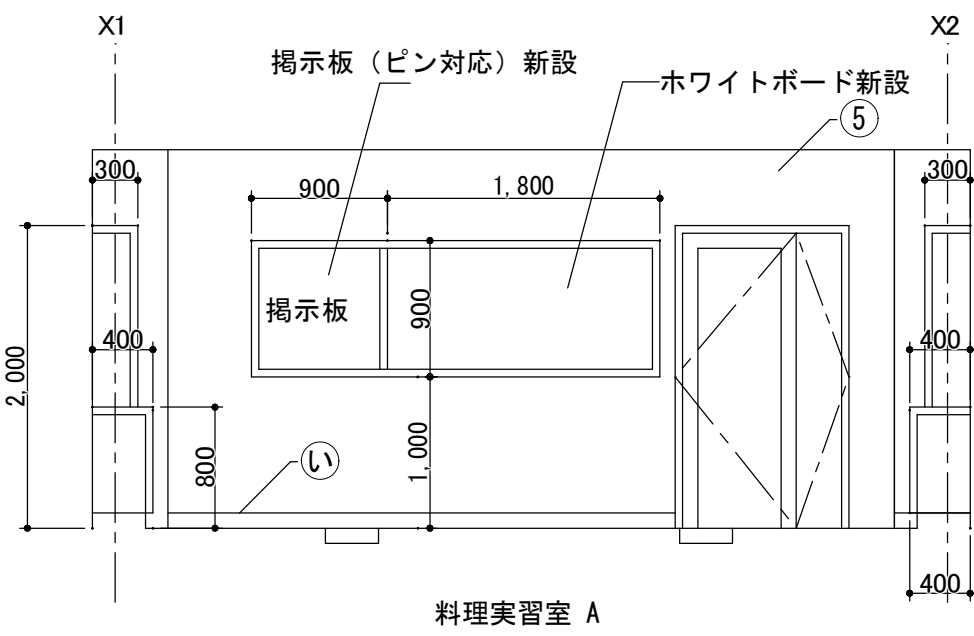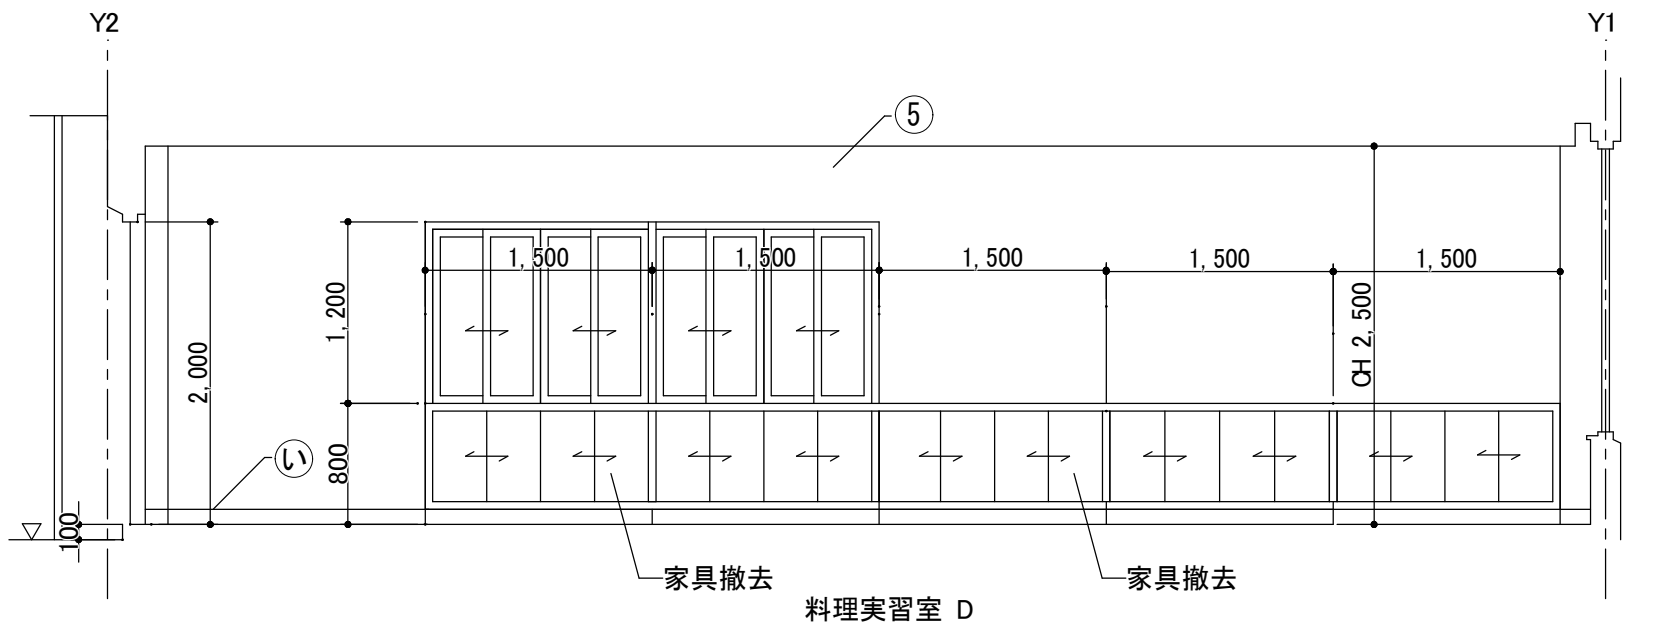
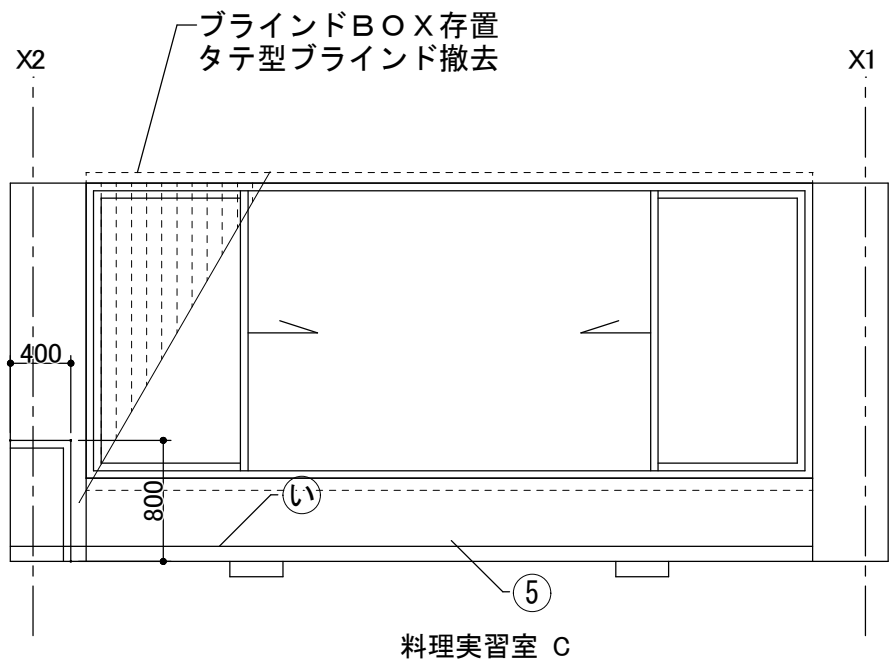
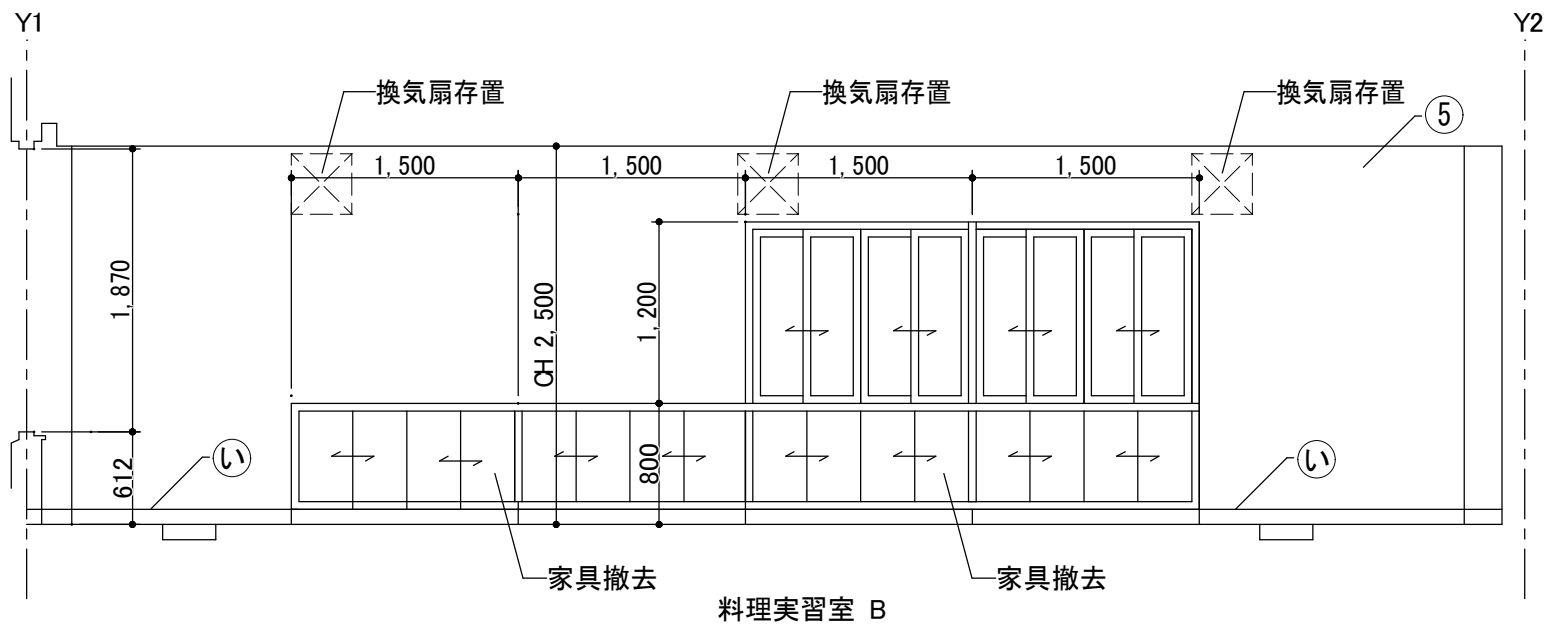
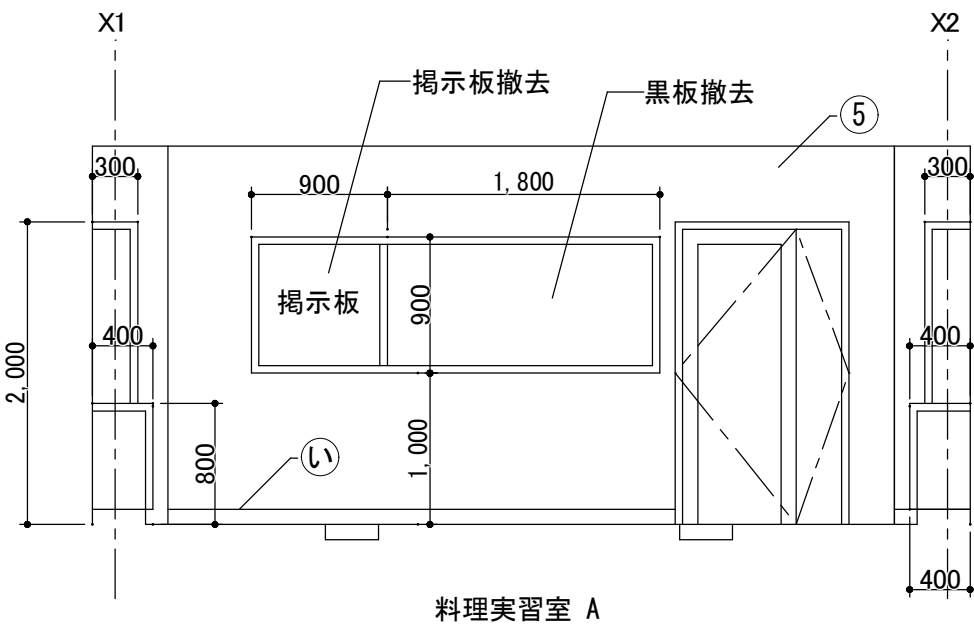


記号			壁仕上げ		現況		改修		記号			壁仕上げ		現況		改修		記号			巾木仕上げ		現況		改修		記号			巾木仕上げ		現況		改修		記号			巾木仕上げ		現況		改修	
①	二丁掛けタイル貼り		存置	→	酸洗い	⑤	モルタルコテ押えAEP		存置	→	EP 塗替	⑨	せっこうボードt12(GL)+ せっこうボードt9 ビニルクロス貼り		存置	→	せっこうボードt12.5(GL)+ せっこうボードt9.5 既存のまま ビニルクロス貼り 新設	㊦	二丁掛けタイル貼り		存置	→	酸洗い	㊲	防塵塗料塗り		撤去	→	浸透性塗布防水 新設	㊴	ビニル巾木 H100		存置	→	既存のまま	
②	吹付タイル		存置	→	劣化部補修の上 EP-G塗替	⑥	グラスウールt50 ガラスクロス押え		撤去	→	コンクリート打放し 既存のまま							㊱	ビニル巾木 H100		撤去	→	ビニル巾木 H100	㊳	コンクリート打放し		存置	→	既存のまま	</

2階 講義室

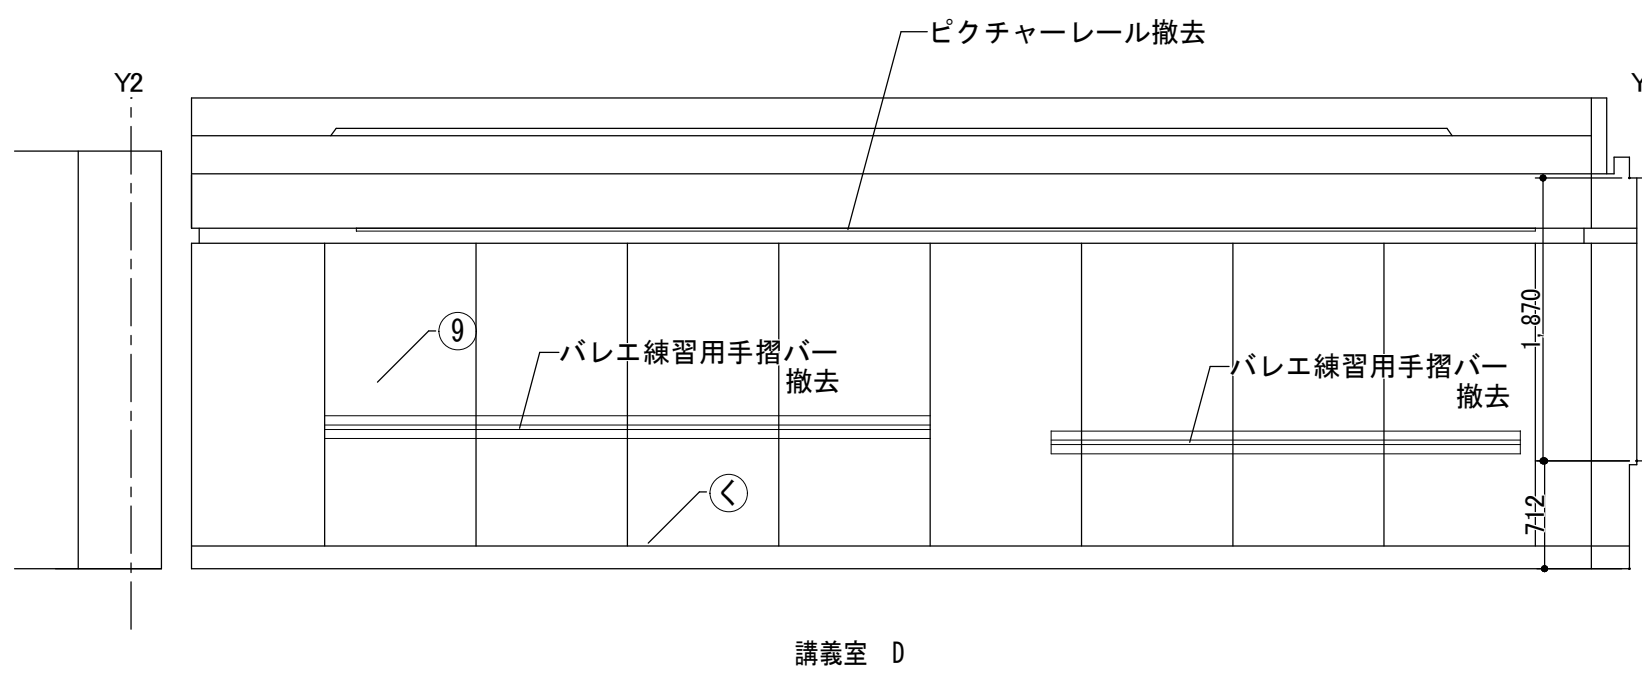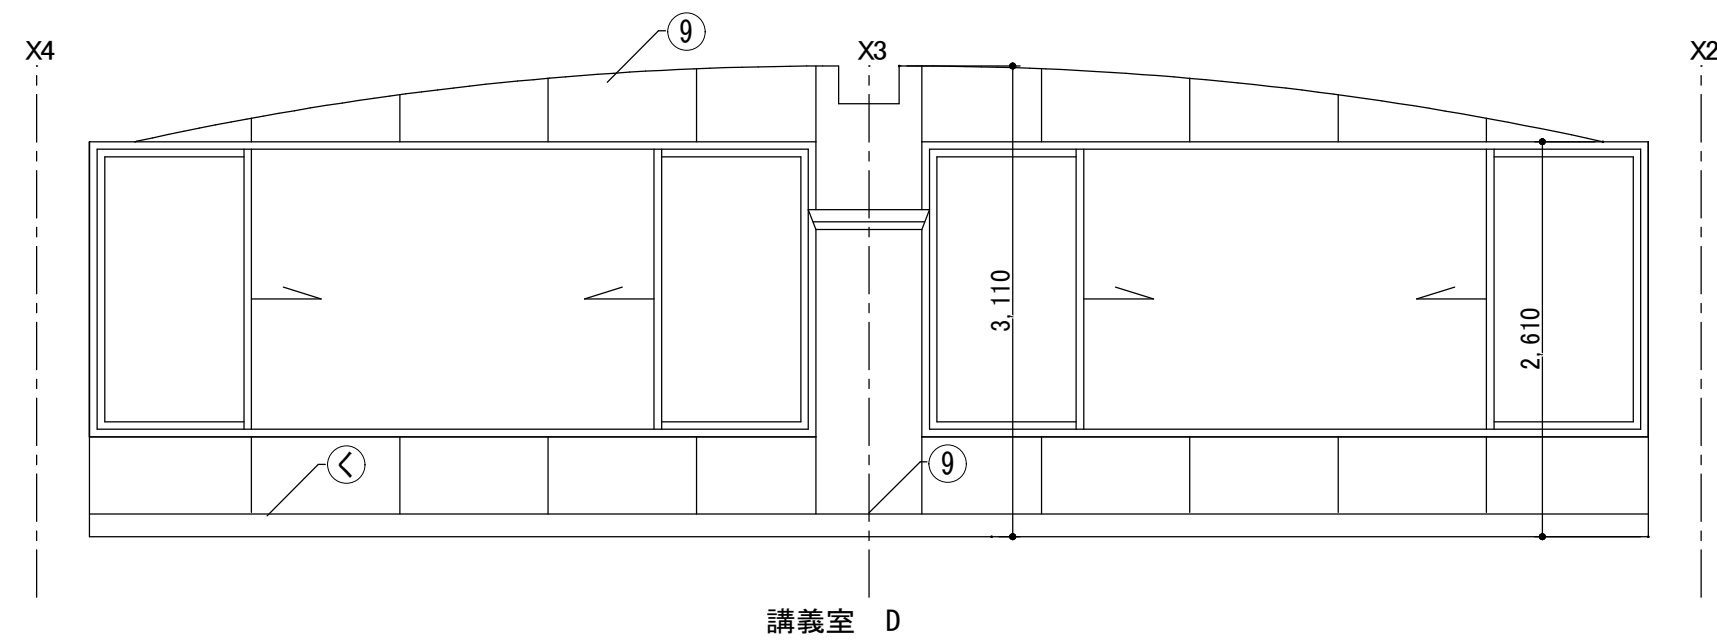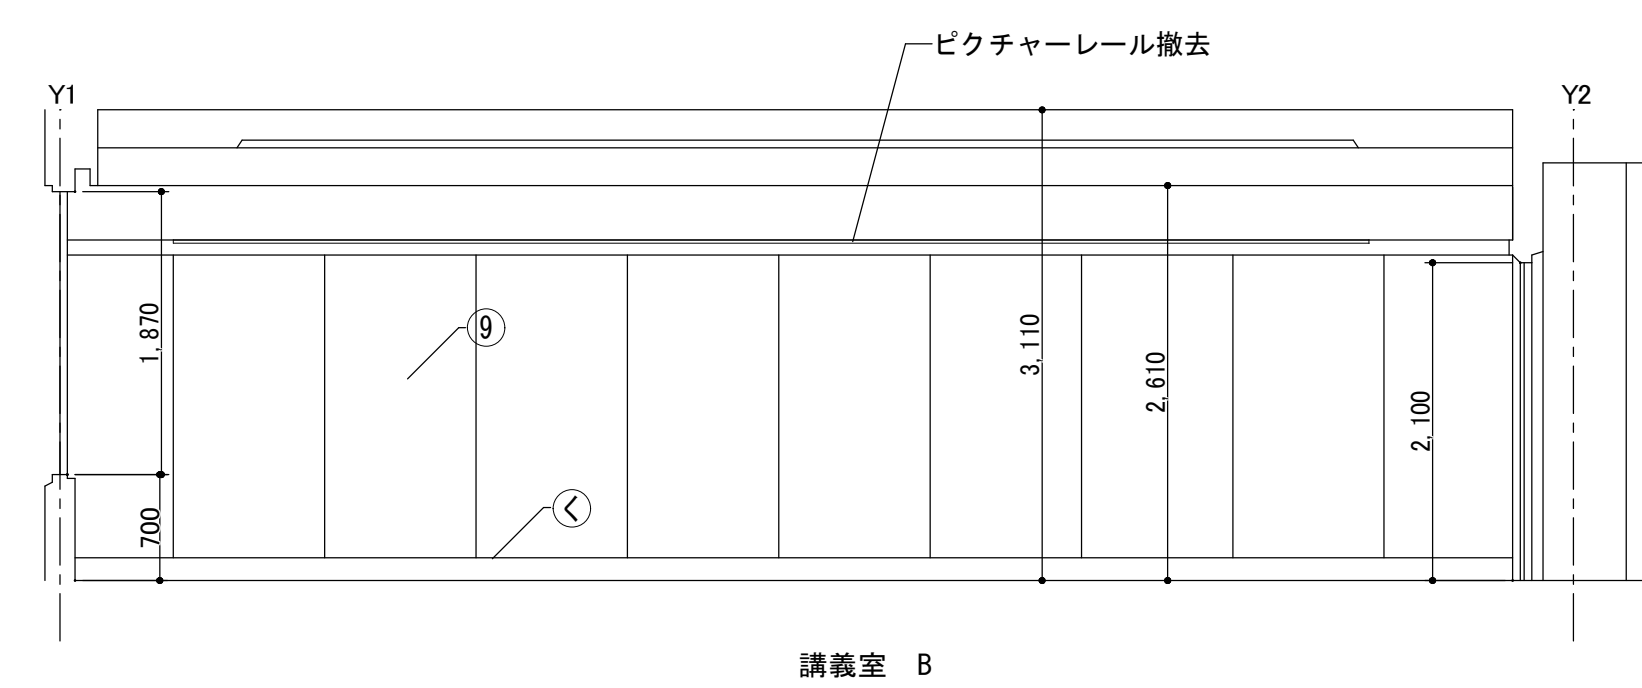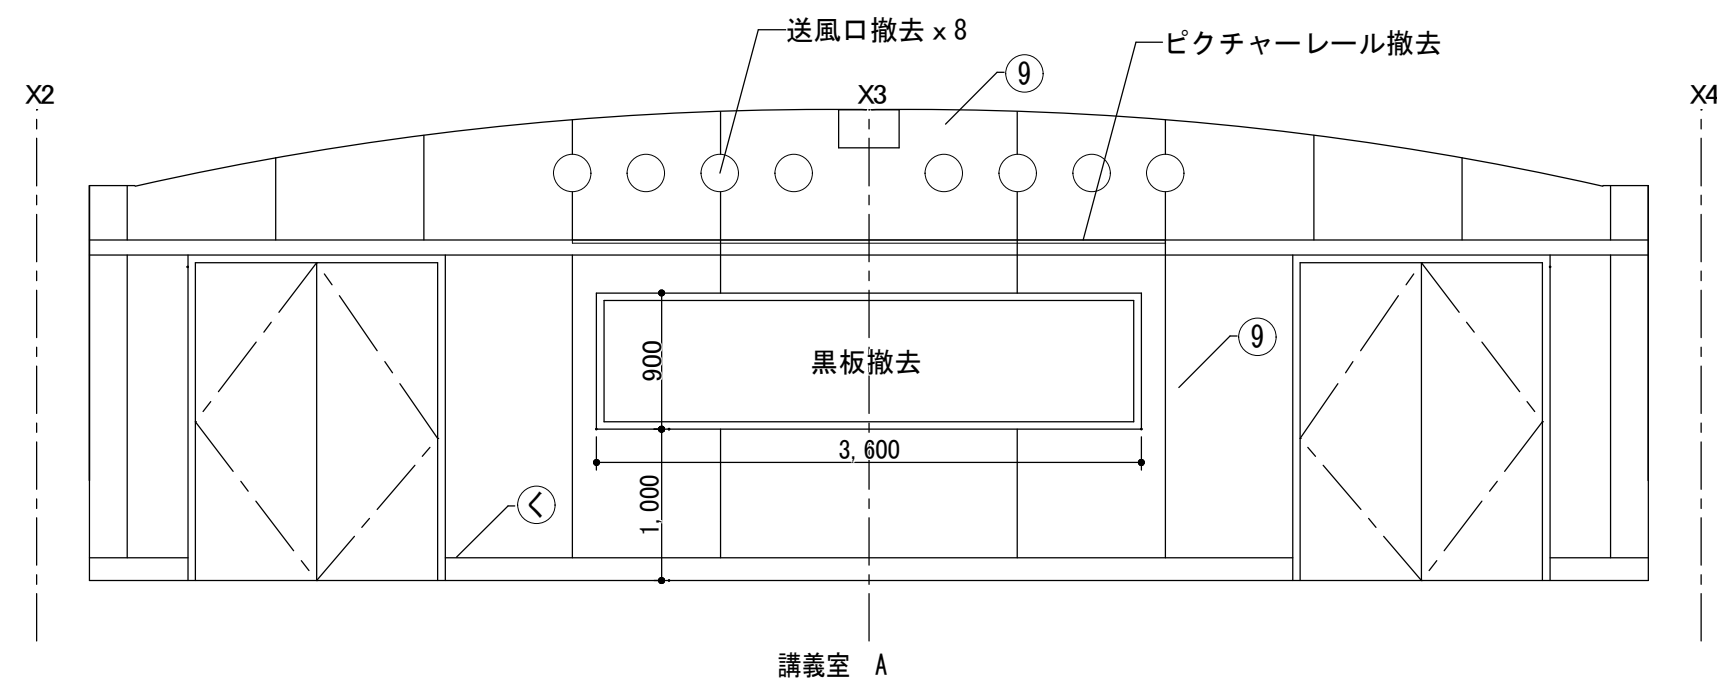





2階 講義室

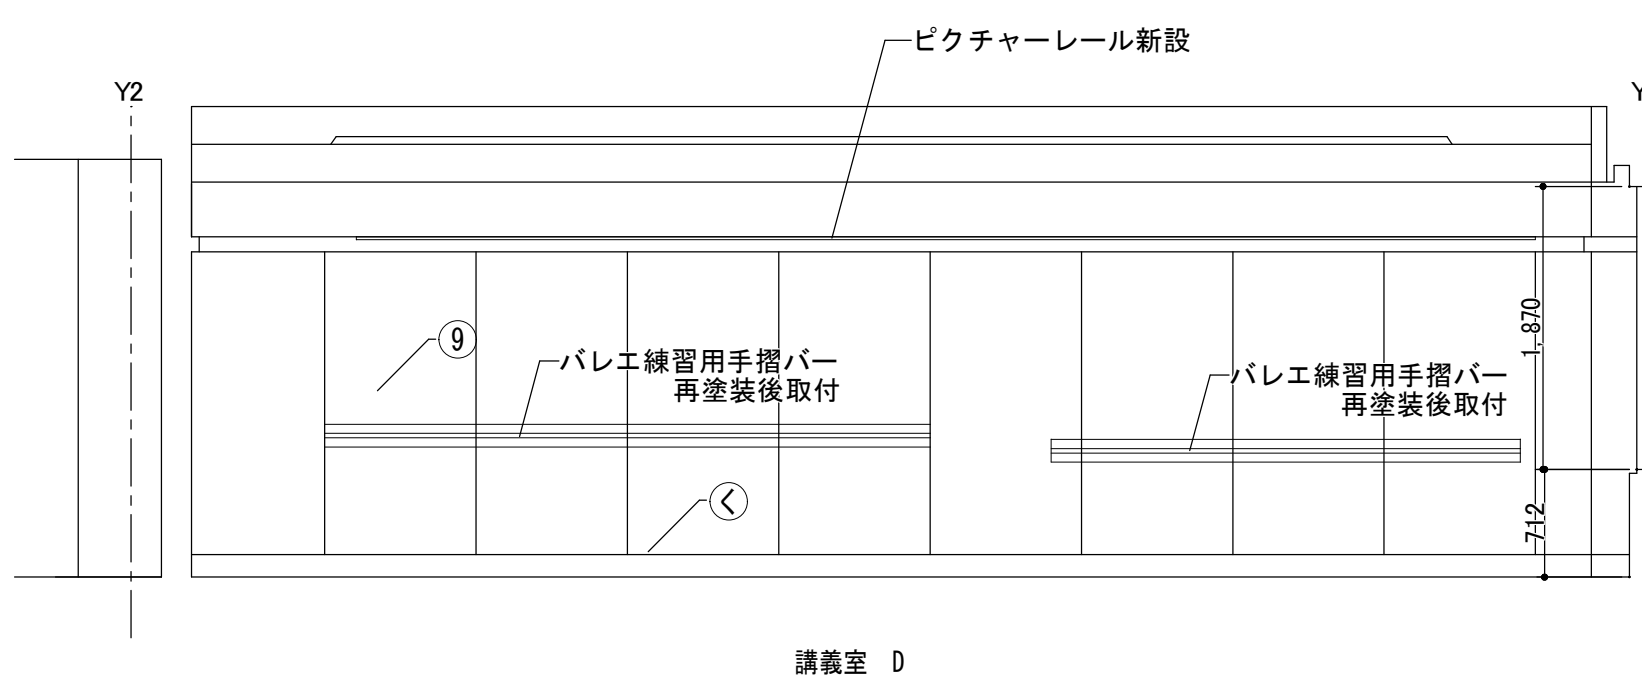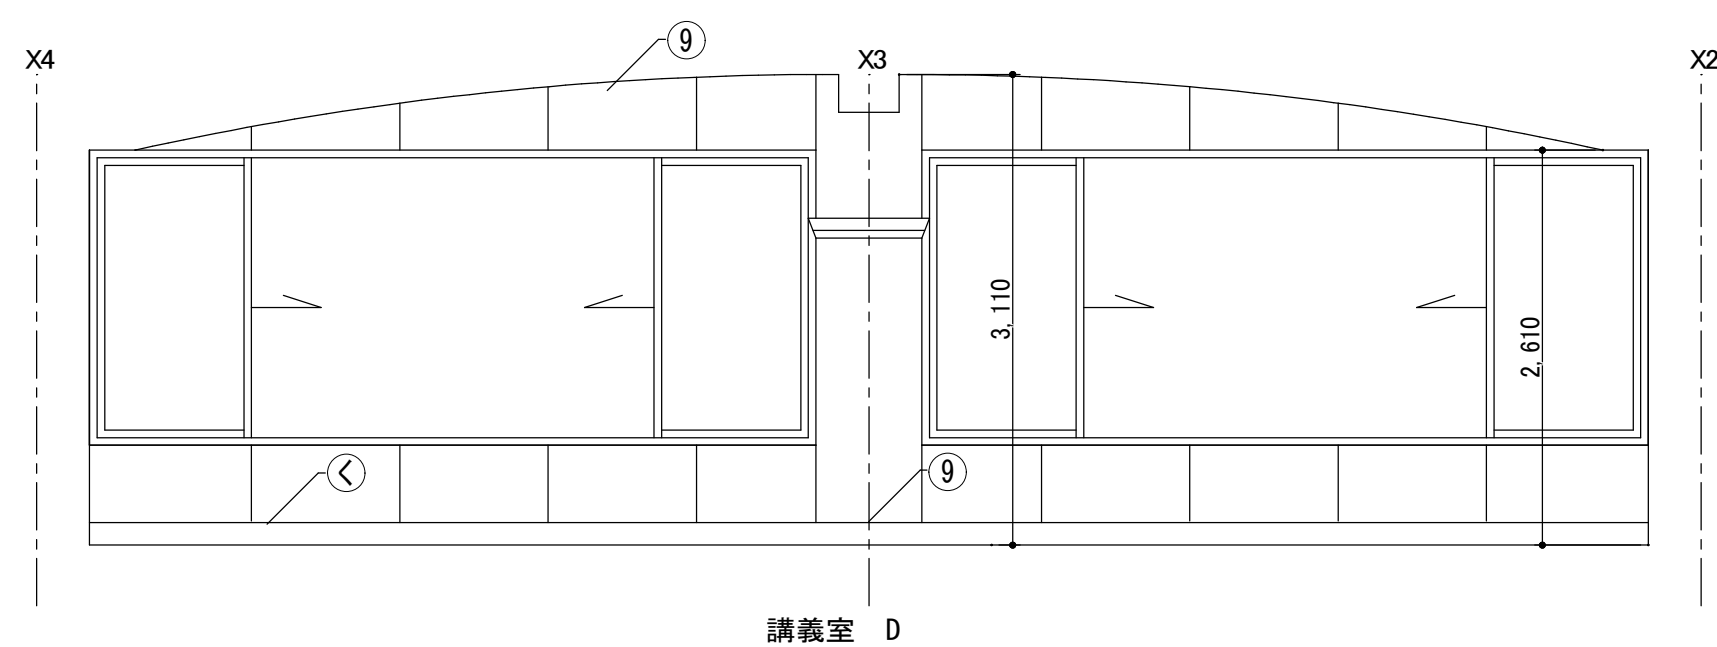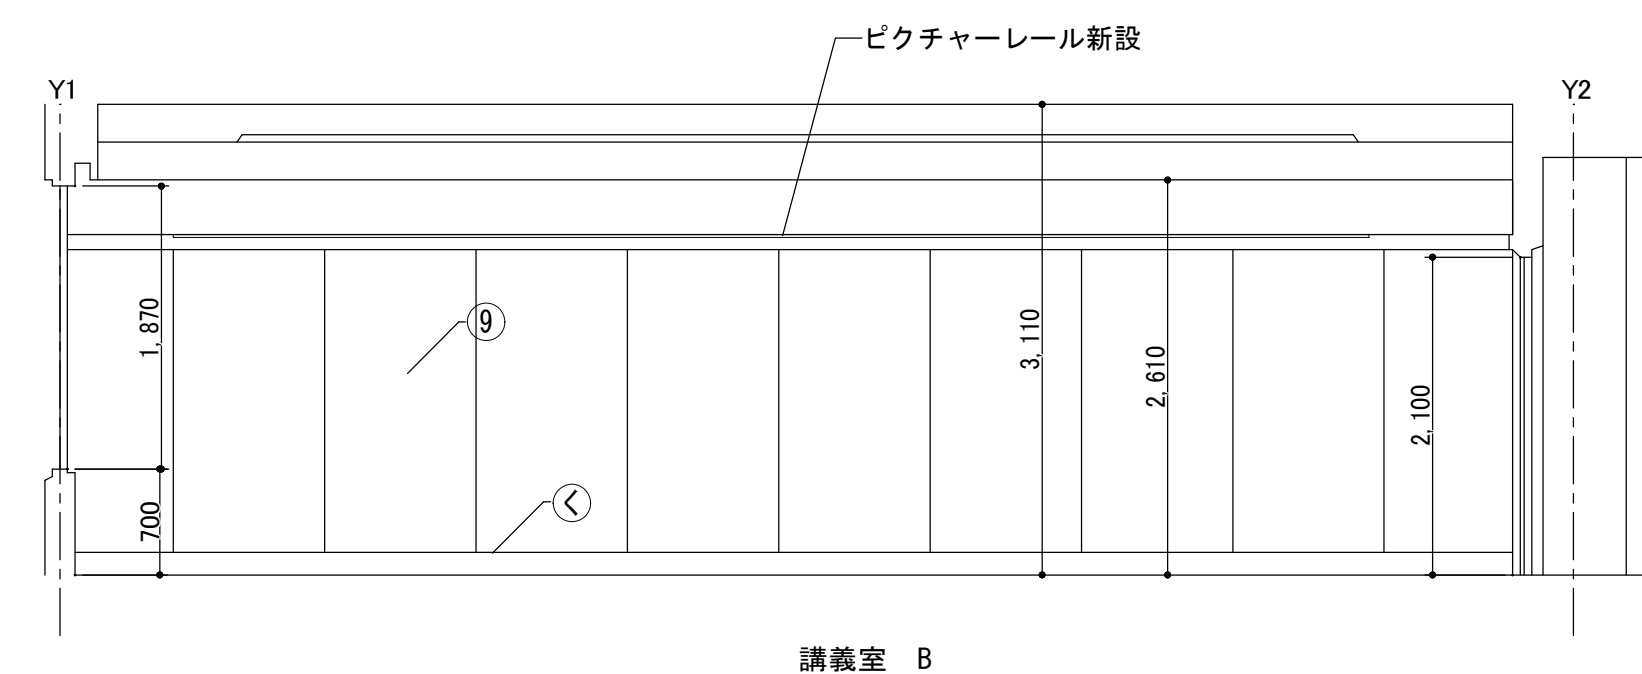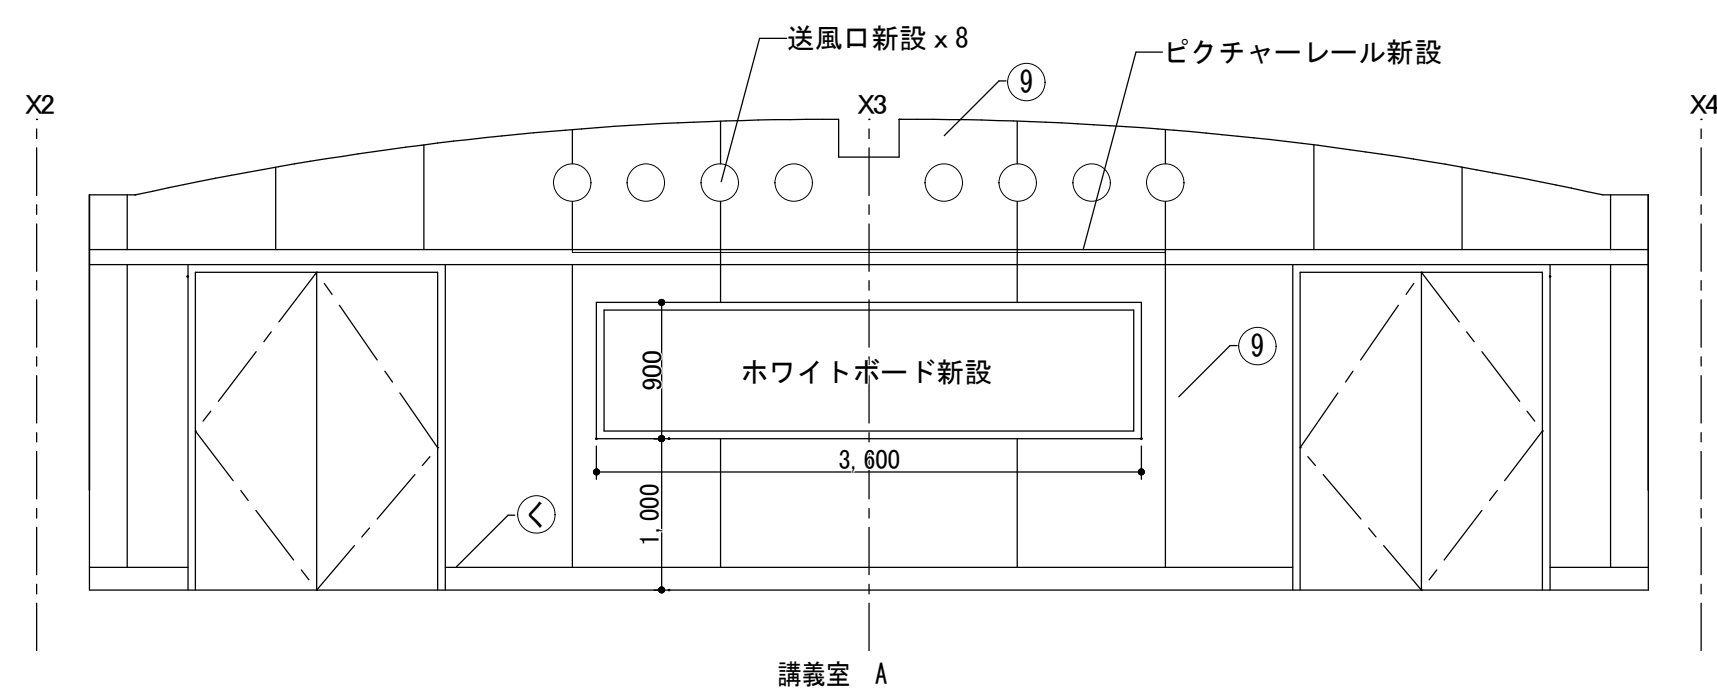





記号	壁仕上げ	現況	改修	記号	壁仕上げ	現況	改修	記号	巾木仕上げ	現況	改修	記号	巾木仕上げ	現況	改修	記号	巾木仕上げ	現況	改修																		
①	ニ丁掛けタイル貼り	存置	→ 酸洗い	⑤	モルタルコテ押えAEP	存置	→ EP 塗替	⑨	せつこうボードt12(GL)+ せつこうボードt9 ビニルクロス貼り	存置	→ せつこうボードt12.5(GL)+ せつこうボードt9.5 既存のまま ビニルクロス貼り 新設	㊦	ニ丁掛けタイル貼り	存置	→ 酸洗い	㊧	防塵塗料塗り	撤去	→ 浸透性塗布防水 新設																		
②	改付タイル	存置	→ 劣化部補修の上 EP-G塗替	⑥	グラスウール50 ガラスクロス押え	撤去	→ コンクリート打放し 既存のまま			㊩	ビニル巾木 H100	撤去	→ ビニル巾木 H100	㊨	コンクリート打放し	存置	→ 既存のまま																				
③	タイル張り	存置	→ 化粧ケイカル板t=6 新設	⑦	コンクリート打放し	存置	→ 既存のまま			㊪	モルタルコテ押えAEP	存置	→ 既存のまま	㊫	畳寄せ	撤去	→ 畳寄せ 新設																				
④	タイル張り	撤去	→ モルタルt=30 補修 化粧ケイカル板t=6 新設	⑧	アクリル和風砂状吹付	存置	→ 下地処理の上、 可とう形外装装薄塗材E/砂壁状			㊬	モルタルコテ押えAEP	存置	→ ビニルクロス貼り	㊭	タイル張り	撤去	→ モルタルt=30 補修 床シート巻き上げH200 新設	㊮	木製巾木 SOP塗替 H150	存置	→ 木製巾木 SOP塗替 H150																
																			・・・アスベスト含有建材																		
 KENSOKEN CO., LTD. Synthetic Architect & Associates																			訂正		月	日	訂正者	訂正内容				コード No.		作成年月日		承 諾		名 称		図面 No.	
																					-	-	-					-		-		北部コミュニティセンター改修工事					
																			F D No.		発行年月日						担 当		図面名称		A-39						
																					- - -						- - -		2階 講義室 展開図(現況・撤去・改修) 1/50								

2階 会議室

現 状

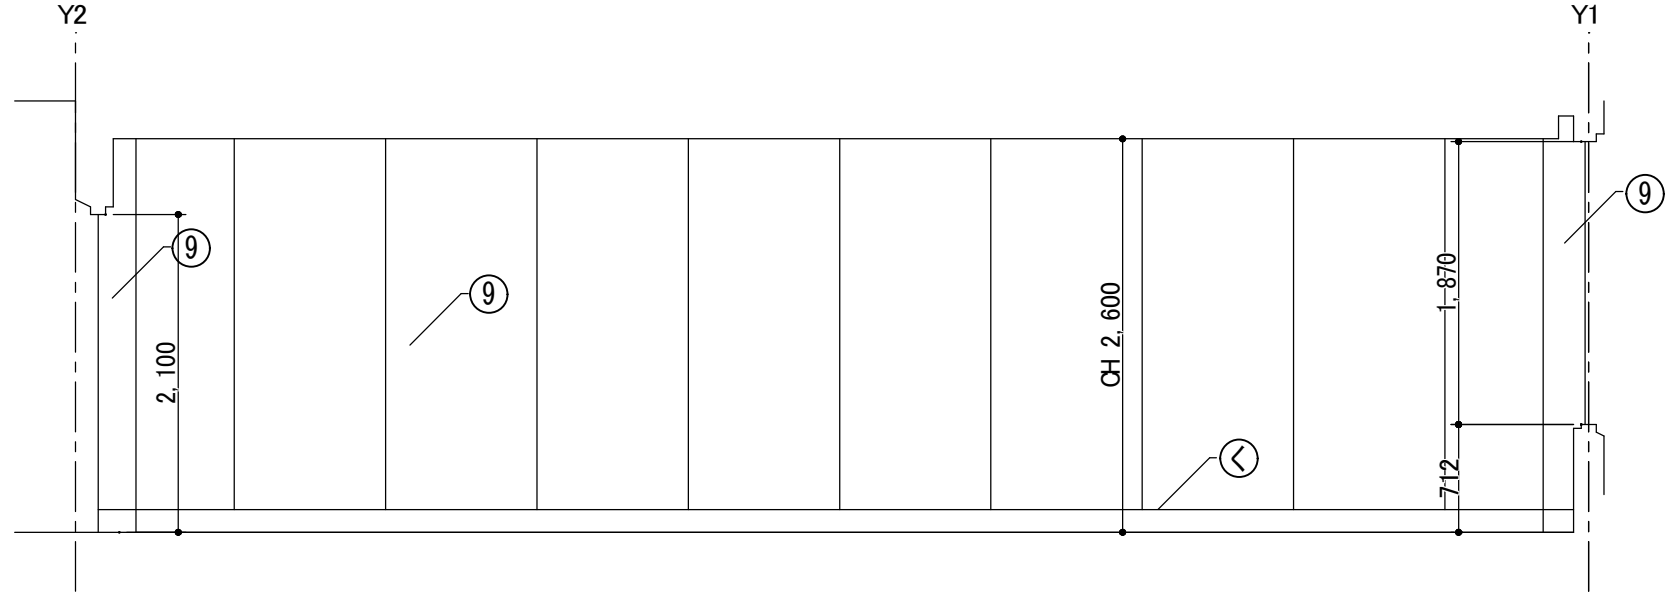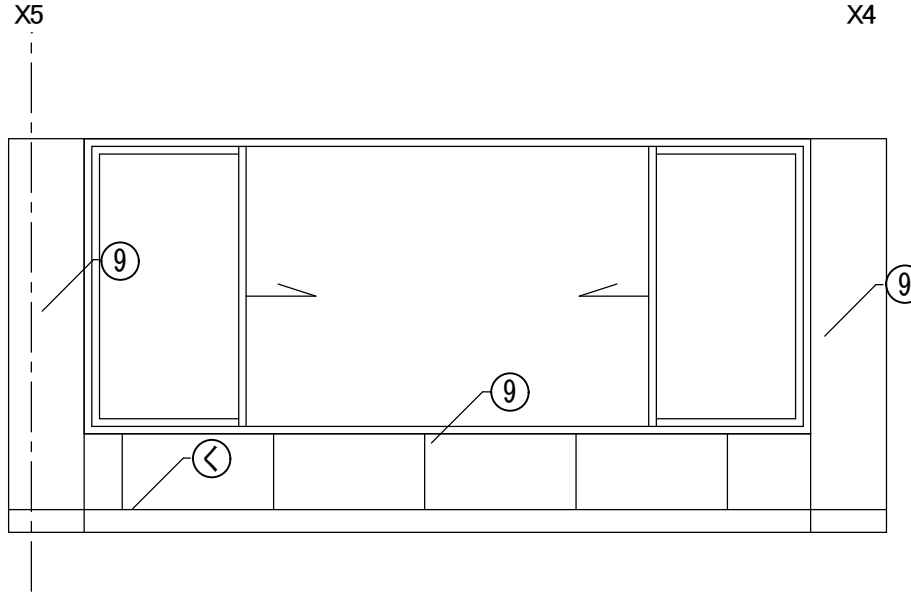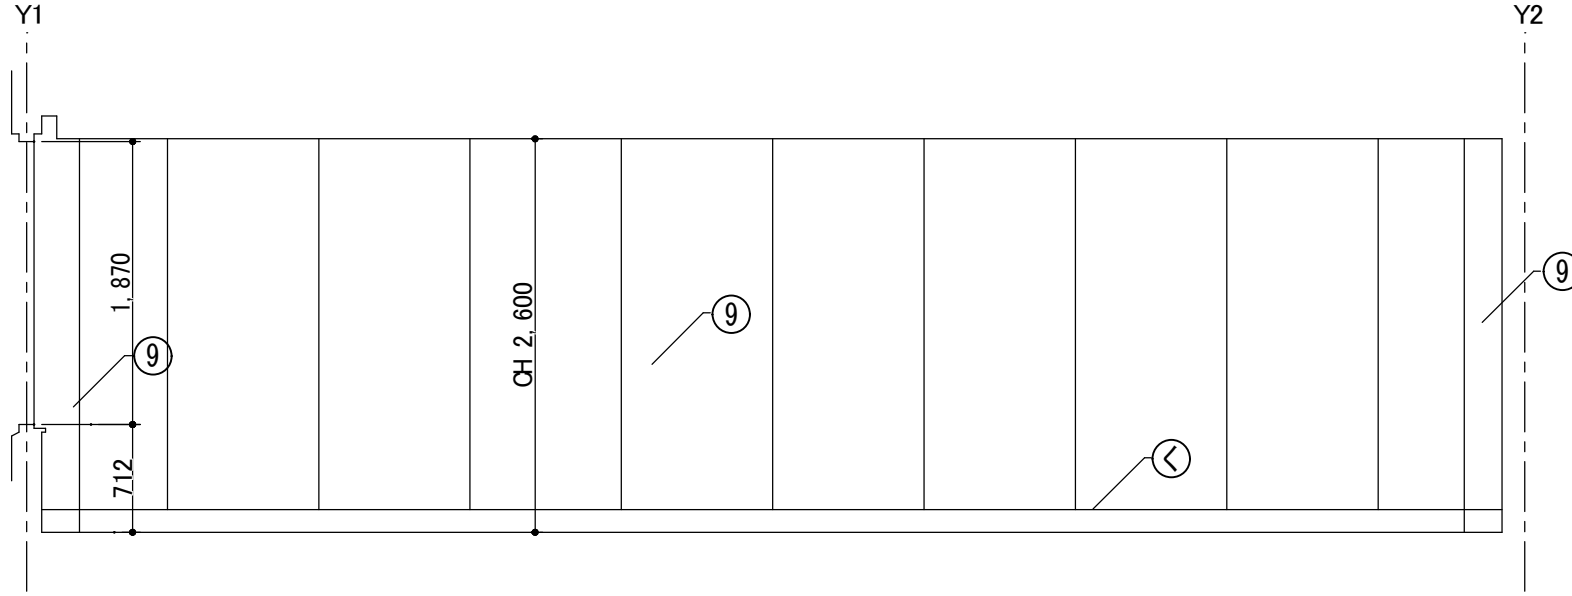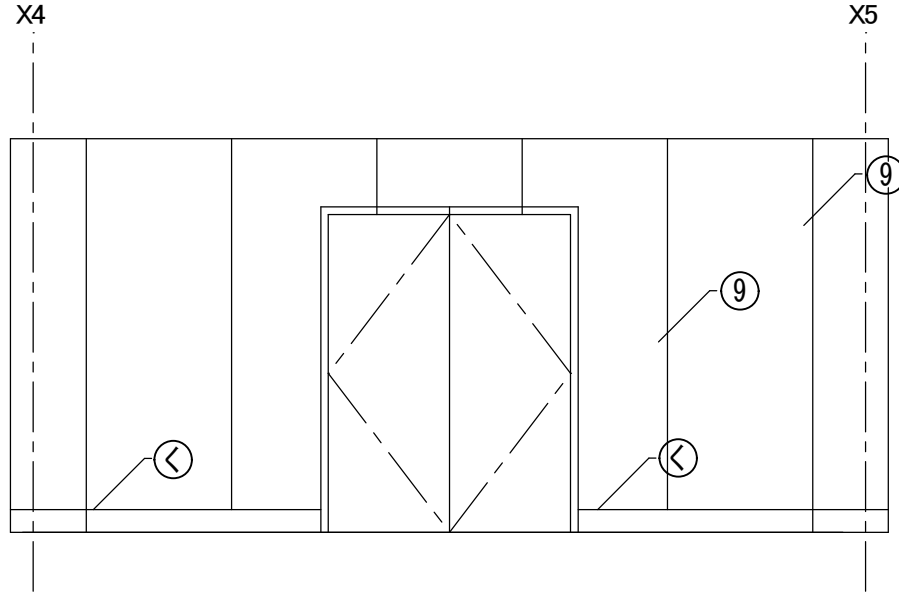


改 修

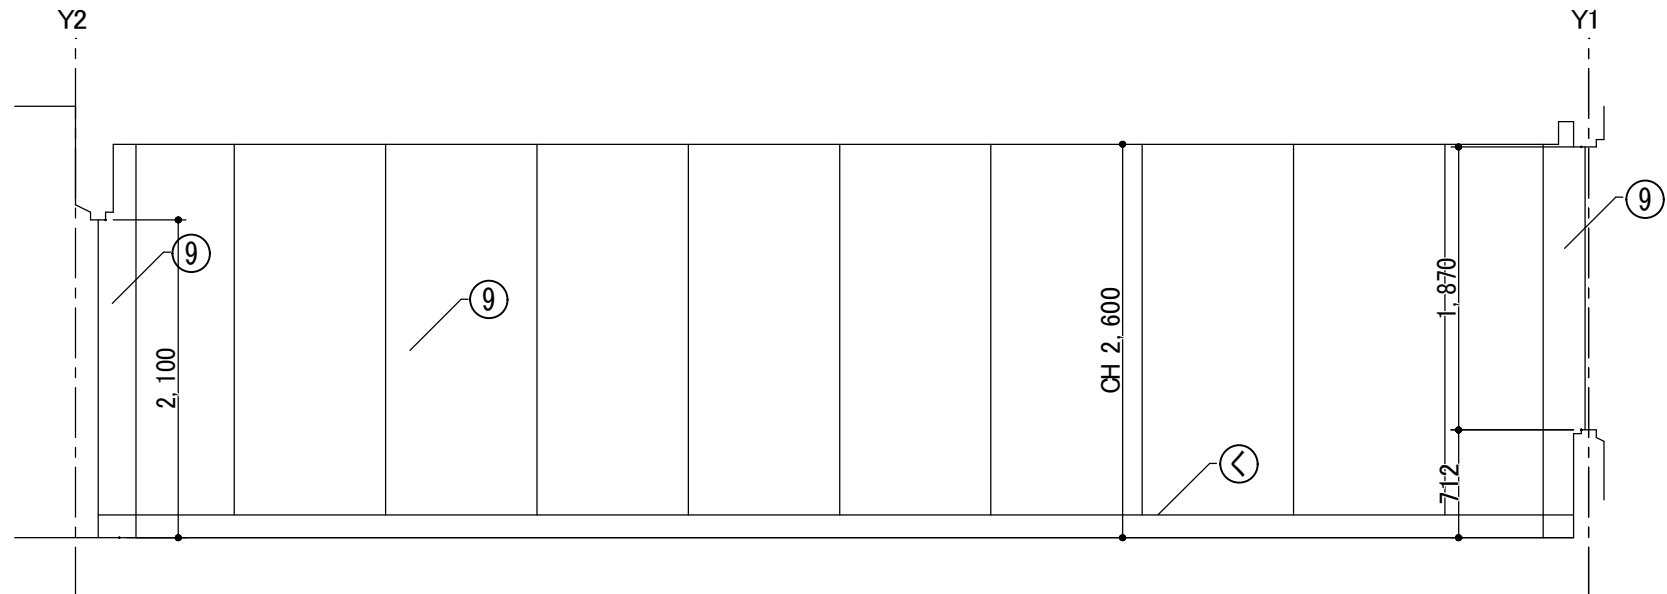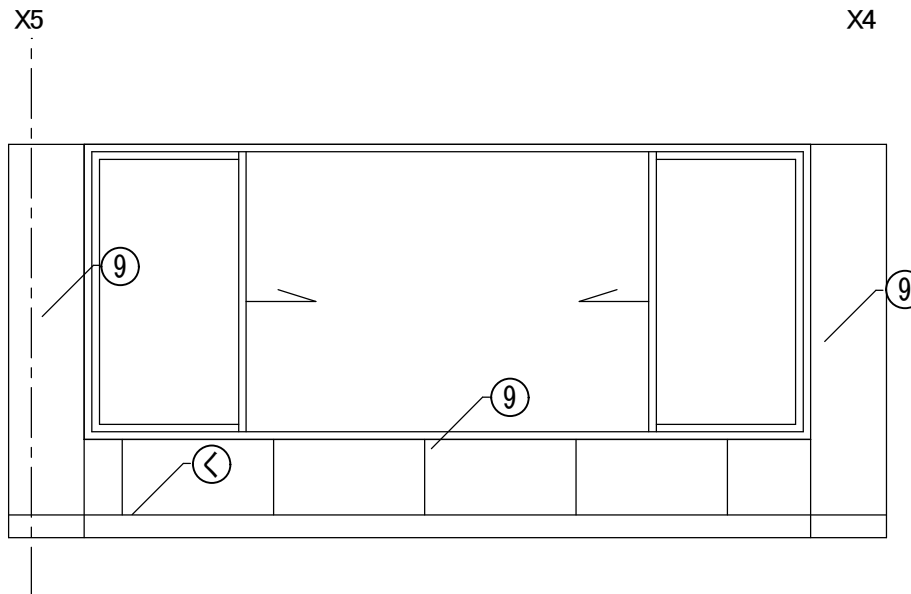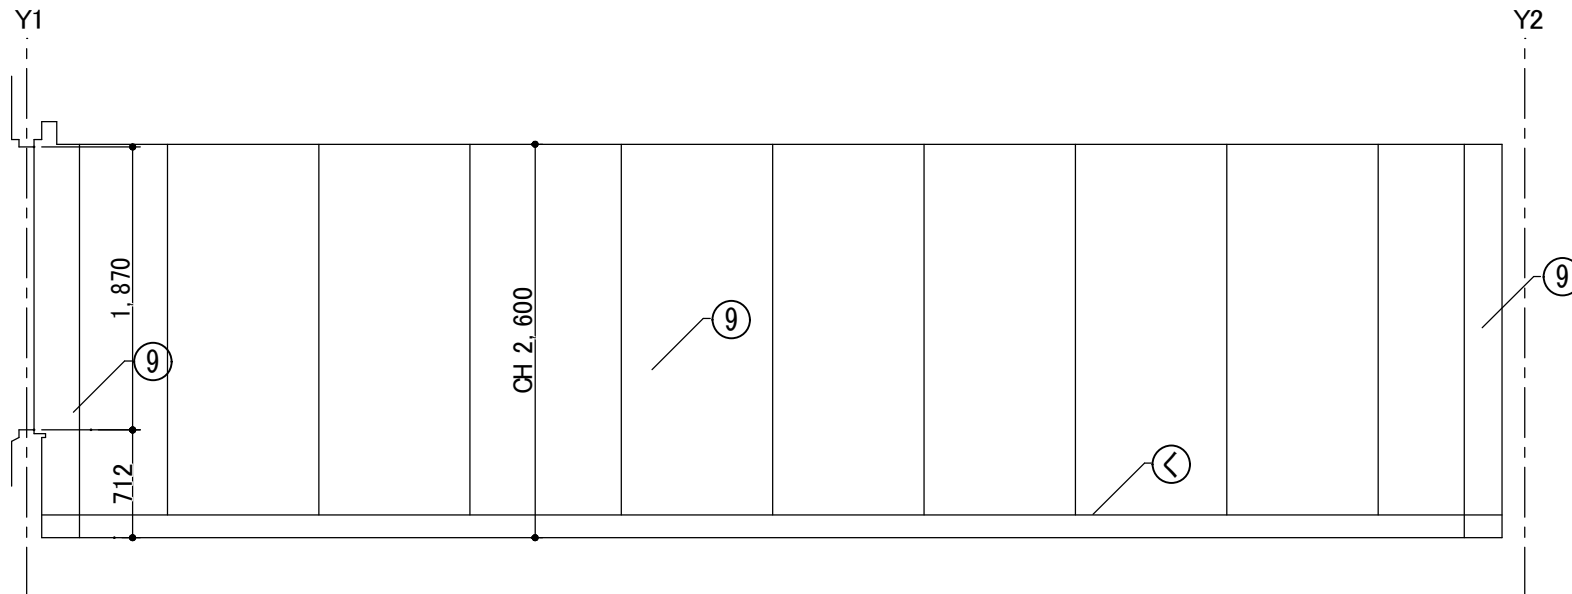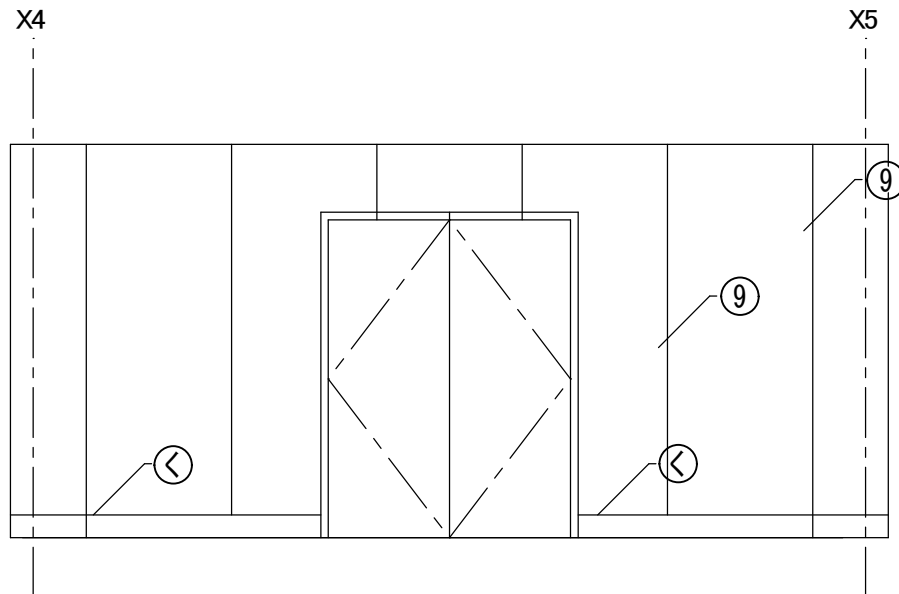


記号	壁仕上げ	現況	改修	記号	壁仕上げ	現況	改修	記号	壁仕上げ	現況	改修	記号	巾木仕上げ	現況	改修	記号	巾木仕上げ	現況	改修	記号	巾木仕上げ	現況	改修	
①	二丁掛けタイル貼り	存置	→ 酸洗	⑤	モルタルコテ押えAEP	存置	→ EP 塗替	⑨	せつこうボードt12(GU)・せつこうボードt9 ビニルクロス貼り	存置 撤去	→ せつこうボードt12.5(GU)・せつこうボードt9.5 既存のまま ビニルクロス貼り 新設	㊸	二丁掛けタイル貼り	存置	→ 酸洗	㊹	防塵塗料塗り	撤去	→ 浸透性塗布防水 新設	㊺	ビニル巾木 H100	撤去	→ ビニル巾木 H100	㊻	コンクリート打放し	存置	→ 既存のまま	
②	改付タイル	存置	→ 劣化部補修の上 EP-G塗替	⑥	グラスウールt50 ガラスクロス押え	撤去	→ コンクリート打放し 既存のまま	⑩	モルタルコテ押えAEP	存置	→ 既存のまま	㊼	タイル張り	存置	→ 床シート巻き上げH200 新設	㊽	畳寄せ	撤去	→ 畳寄せ 新設	
③	タイル張り	存置	→ 化粧ケイカル板t=6 新設	⑦	コンクリート打放し	存置	→ 既存のまま	⑪	モルタルコテ押えAEP	存置	→ ビニルクロス貼り	㊾	タイル張り	撤去	→ モルタルt=30 補修 床シート巻き上げH200 新設	㊿	木製巾木 H150	存置	→ 木製巾木 SOP塗替 H150	
④	タイル張り	撤去	→ モルタルt=30 補修 化粧ケイカル板t=6 新設	⑧	アクリル和風砂状吹付	存置	→ 下地処理の上、 可とう形表装塗材E/砂壁状	
 KENSOKEN CO., LTD. Synthetic Architect & Associates <table border="1" style="width: 100%; border-collapse: collapse;"> <thead> <tr> <th rowspan="2">訂正</th> <th colspan="2">月 日</th> <th>訂正者</th> <th>訂正内容</th> <th rowspan="2"></th> <th rowspan="2"></th> <th rowspan="2"></th> <th rowspan="2"></th> <th rowspan="2"></th> <th rowspan="2"></th> <th rowspan="2"></th> <th rowspan="2"></th> <th rowspan="2"></th> <th rowspan="2"></th> <th rowspan="2"></th> <th rowspan="2"></th> <th rowspan="2"></th> <th rowspan="2"></th> <th rowspan="2"></th> <th rowspan="2"></th> <th rowspan="2"></th> </tr> <tr> <th></th> <th></th> <th></th> <th></th> </tr> </thead> <tbody> <tr><td></td><td></td><td></td><td></td><td></td><td></td><td></td><td></td><td></td><td></td><td></td><td></td><td></td><td></td><td></td><td></td><td></td><td></td><td></td><td></td><td></td><td></td></tr> <tr><td></td><td></td><td></td><td></td><td></td><td></td><td></td><td></td><td></ttd><td></td><td></td><td></td><td></td><td></td><td></td><td></td><td></td><td></td><td></td><td></td><td></td></tr> <tr><td></td><td></td><td></td><td></td><td></td><td></td><td></td><td></td><td></td><td></td><td></td><td></td><td></td><td></td><td></td><td></td><td></td><td></td><td></td><td></td><td></td><td></td></tr> </tbody> </table> コード No. _____ 作成年月日 _____ F D No. _____ 発行年月日 _____ 承諾 担当 名 称 北部コミュニティセンター改修工事 図面名称 縮 尺 2 階会議室 展開図 (現況・撤去、改修) 1/50 面画 No. A-40																						訂正	月 日		訂正者	訂正内容	
訂正	月 日		訂正者	訂正内容	

2階 和室踏込み

現 状

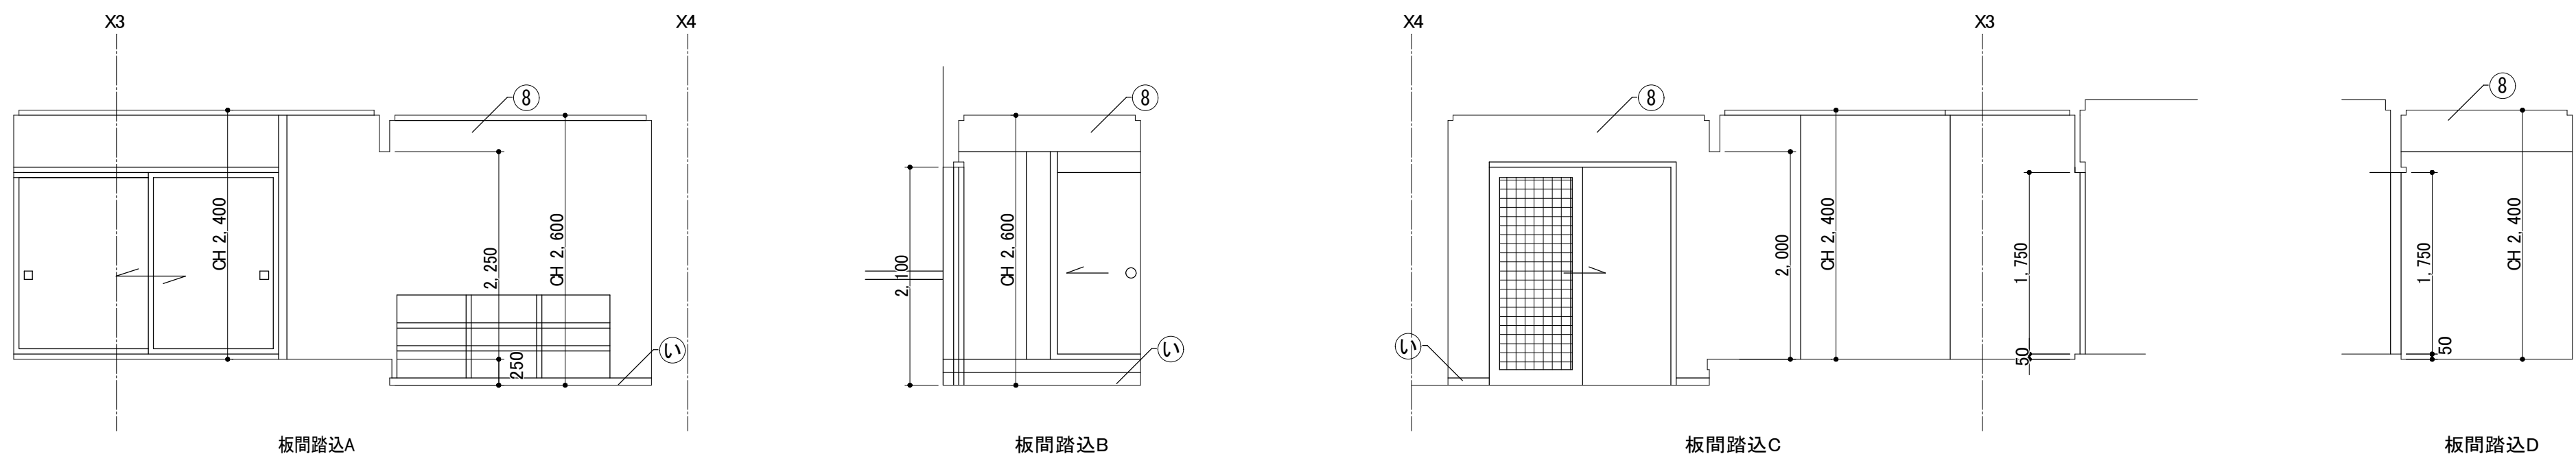


改 修

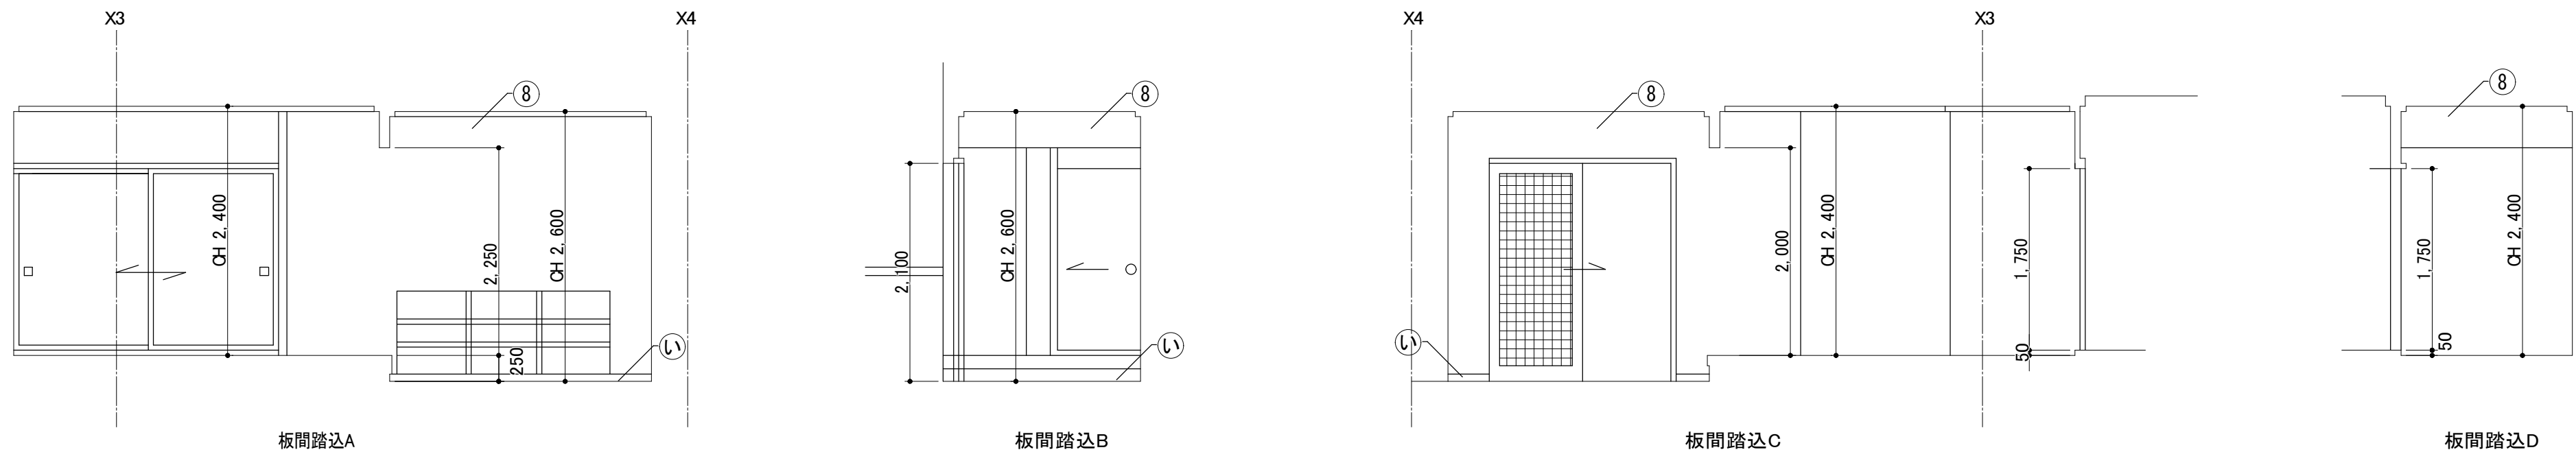



2階 和室1

現 状

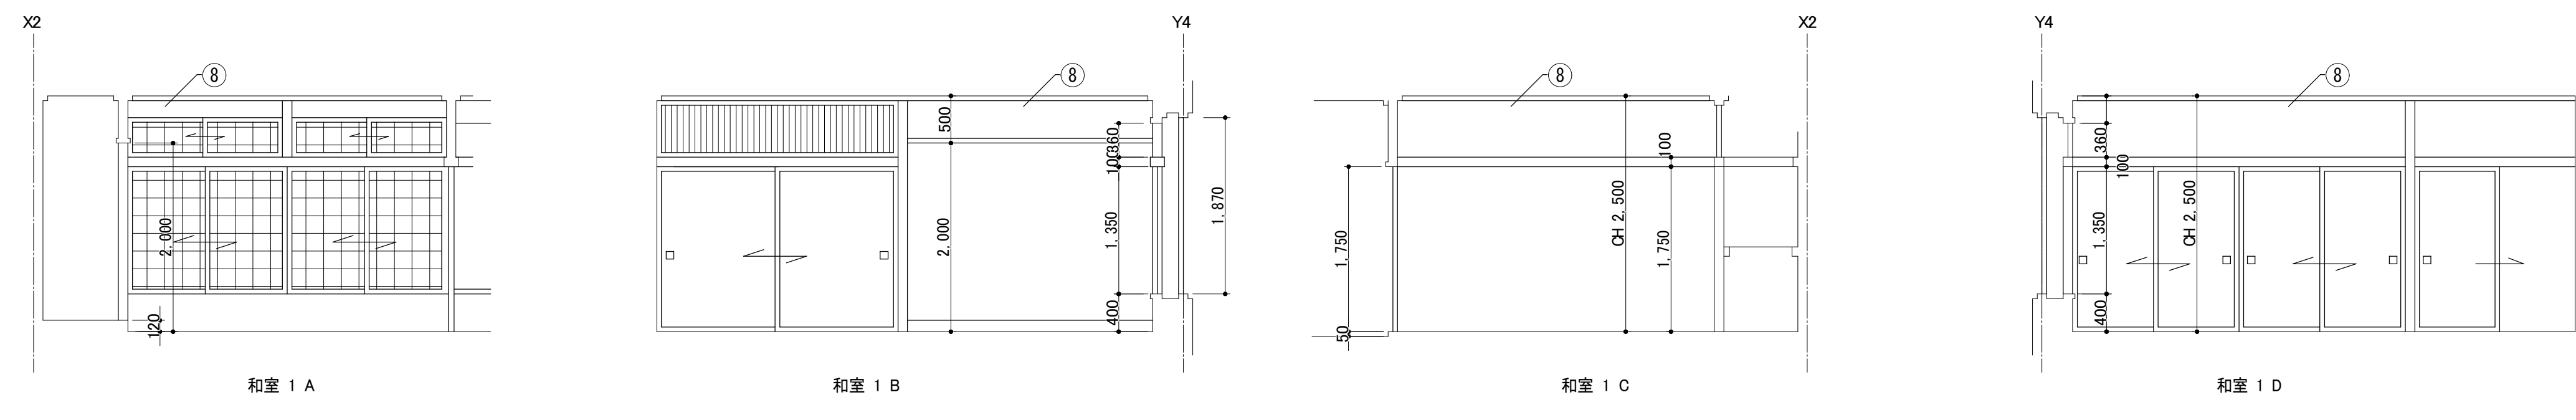


改 修

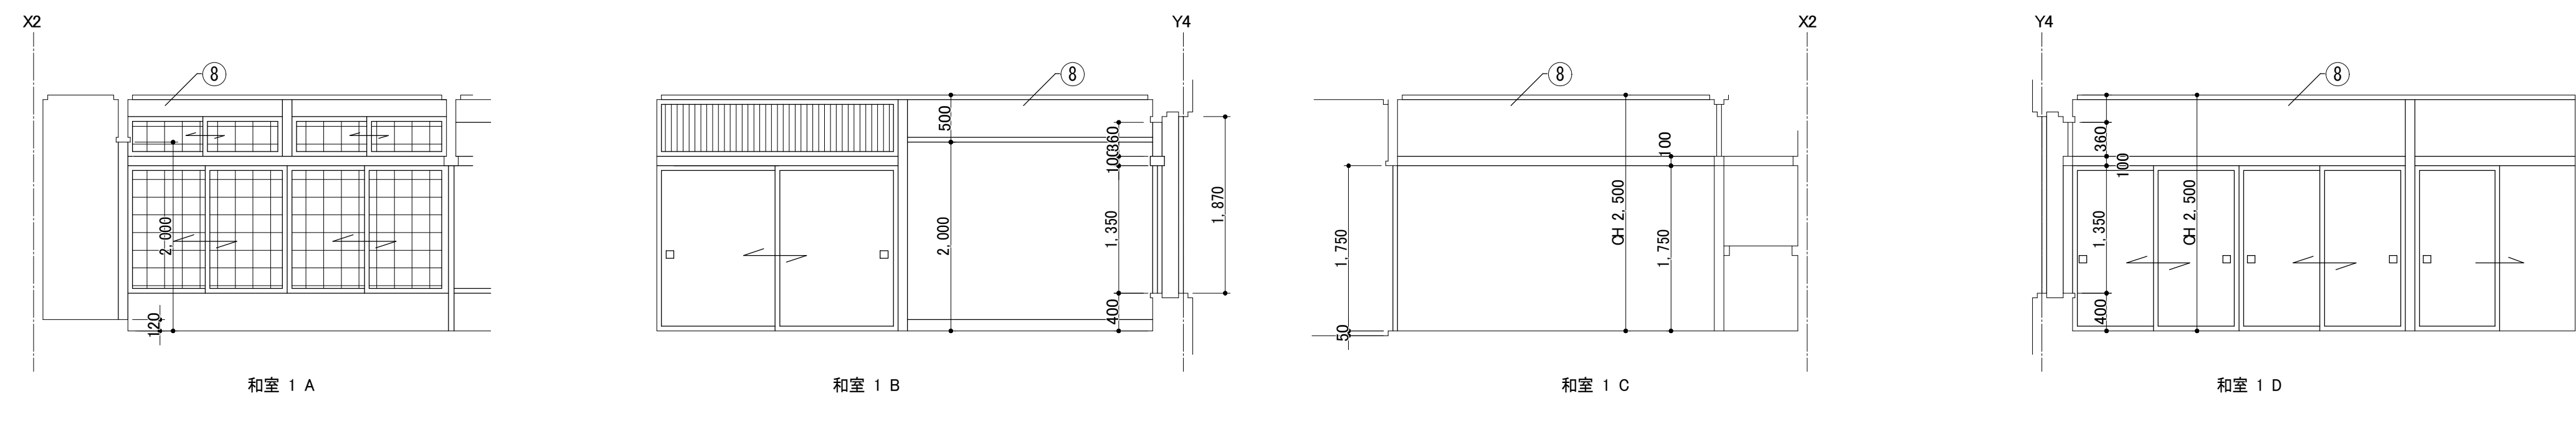

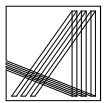
記号	壁仕上げ	現況	改修	記号	壁仕上げ	現況	改修	記号	壁仕上げ	現況	改修	記号	巾木仕上げ	現況	改修	記号	巾木仕上げ	現況	改修	記号	巾木仕上げ	現況	改修
①	二丁掛けタイル貼り	存置	→ 酸洗い	⑤	モルタルコテ押えAEP	存置	→ EP 塗替	⑨	せつこうボードt12(GL)+ せつこうボードt9 ビニルクロス貼り	存置	→ せつこうボードt12.5(GL)+ せつこうボードt9.5 既存のまま ビニルクロス貼り 新設	㊸	二丁掛けタイル貼り	存置	→ 酸洗い	㊹	防塵塗料塗り	撤去	→ 浸透性塗布防水 新設	㊺	ビニル巾木 H100	存置	→ 既存のまま
②	吹付タイル	存置	→ 劣化部補修の上 EP-G塗替	⑥	グラスウールt50 ガラスクロス押え	撤去	→ コンクリート打放し 既存のまま	⑩	モルタルコテ押えAEP	存置	→ 既存のまま	㊻	ビニル巾木 H100	撤去	→ ビニル巾木 H100	㊼	コンクリート打放し	存置	→ 既存のまま				
③	タイル張り	存置	→ 化粧ケイカル板t=6 新設	⑦	コンクリート打放し	存置	→ 既存のまま	⑪	モルタルコテ押えAEP	存置	→ ビニルクロス貼り	㊽	タイル張り	存置	→ 床シート巻き上げH200 新設	㊾	畳寄せ	撤去	→ 畳寄せ 新設				
④	タイル張り	撤去	→ モルタルt=30 補修 化粧ケイカル板t=6 新設	⑧	アクリル和風砂吹付	存置	→ 下地処理の上、 可とう形外装薄塗材E/砂壁状					㊿	タイル張り	撤去	→ モルタルt=30 補修 床シート巻き上げH200 新設	㊿	木製巾木 H150	存置	→ 木製巾木 SOP塗替 H150				
・・・アスベスト含有建材																							
 KENSOKEN CO., LTD. Synthetic Architec & Associates		訂 正		月 日		訂 正 者		訂 正 内 容		コード No.		作成年月日		承 諾		名 称		図面 No.		図面名称		縮 尺	
										F D No.		発行年月日		担 当		北部コミュニティセンター改修工事				2階 和室踏込み、和室1 展開図(現況・撤去)		1/50	
																						A-41	

2階 和室2

現 状

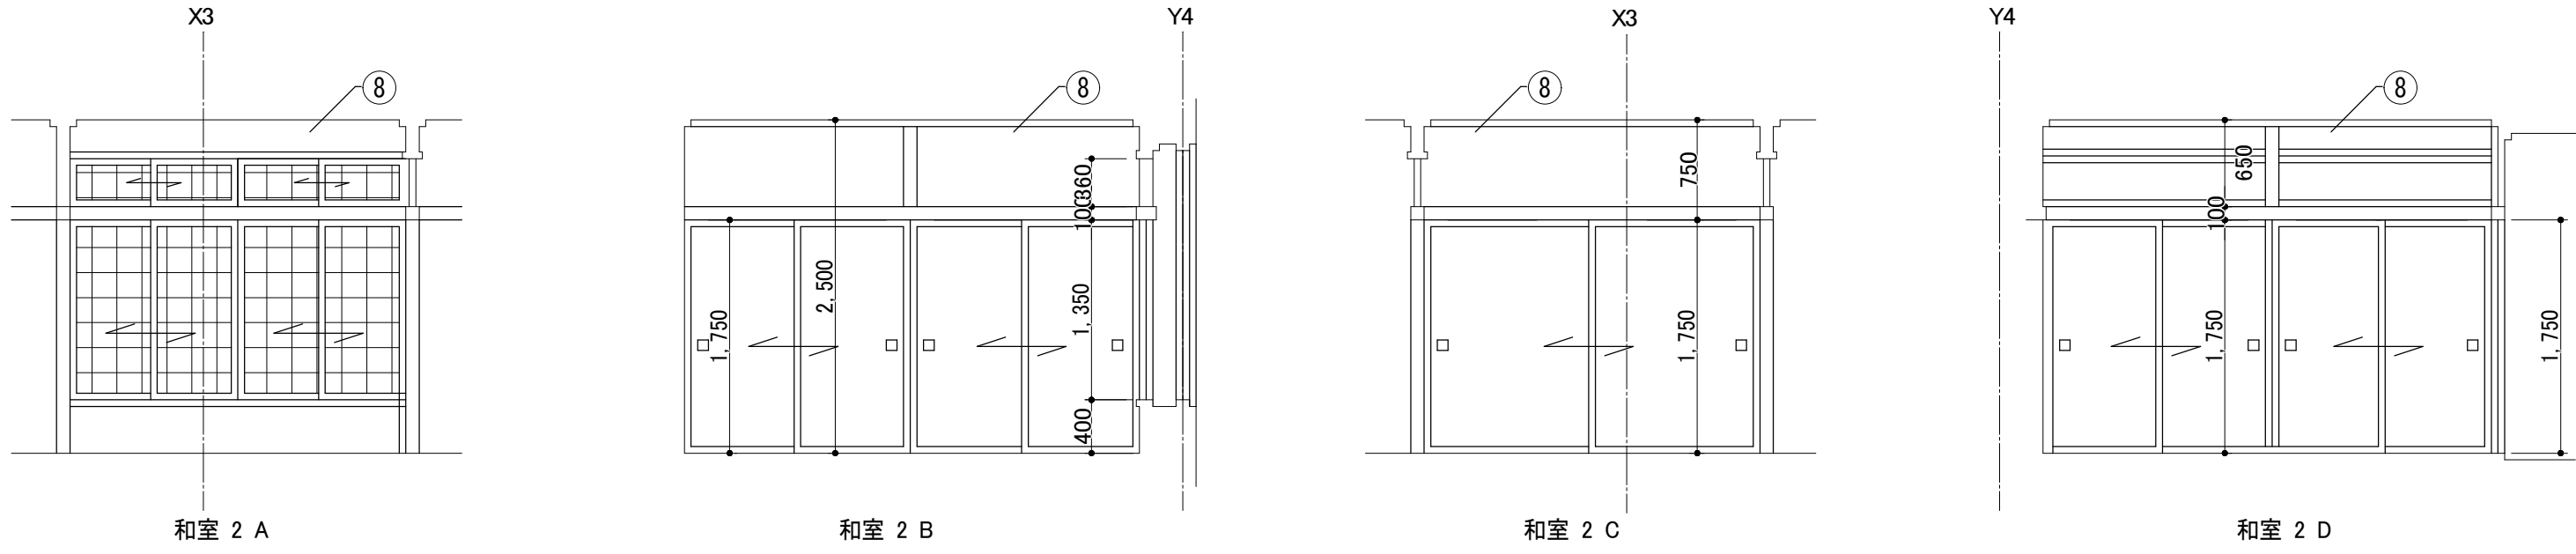


改修

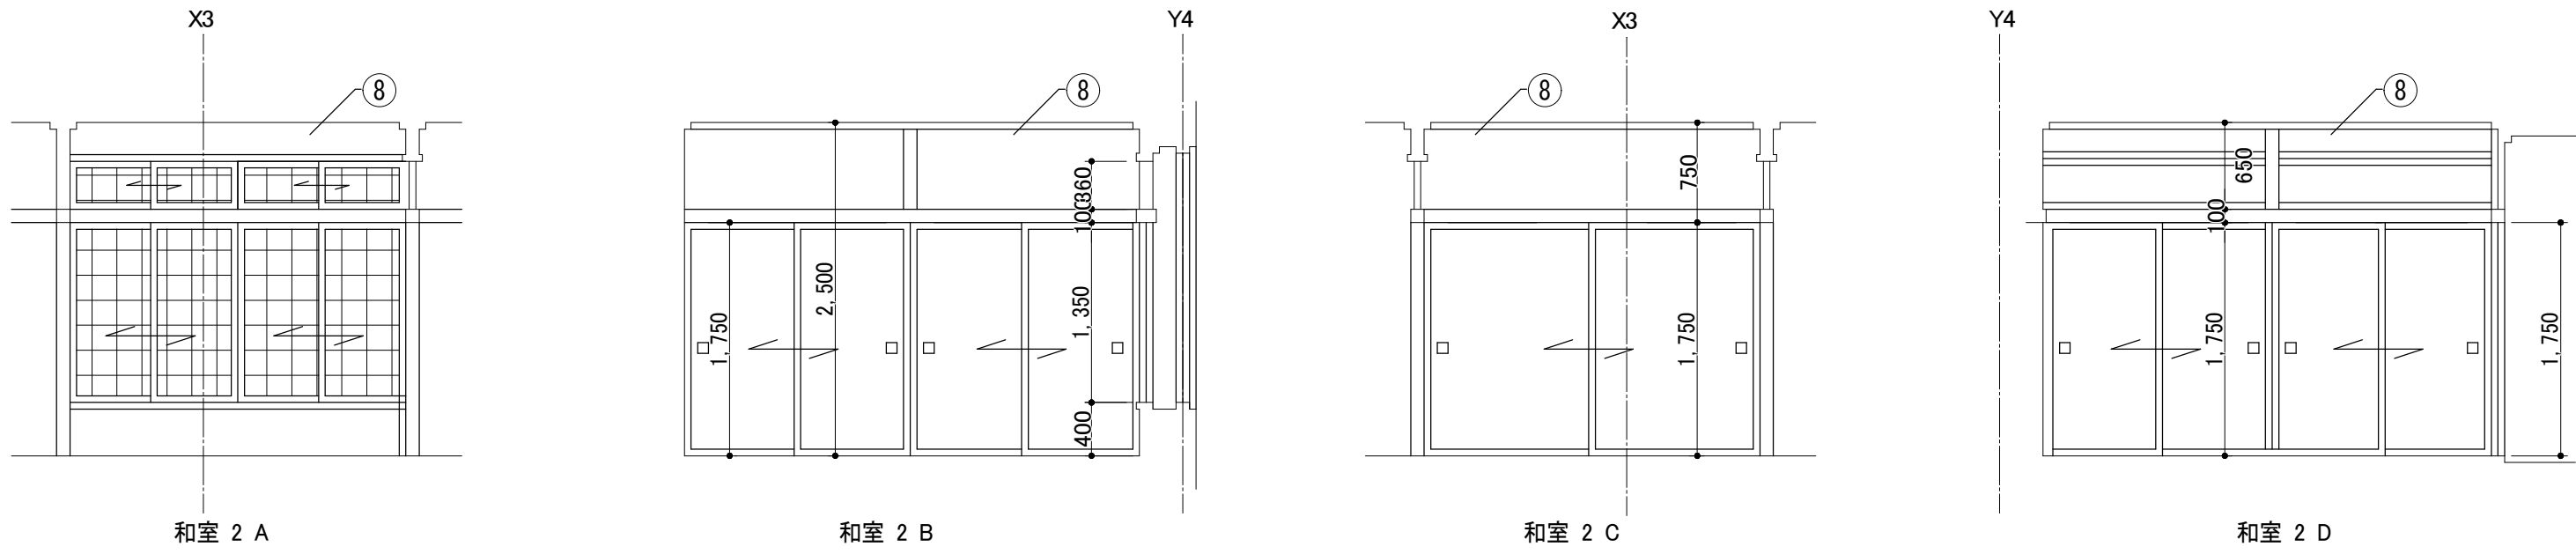


2階 和室3

現 状

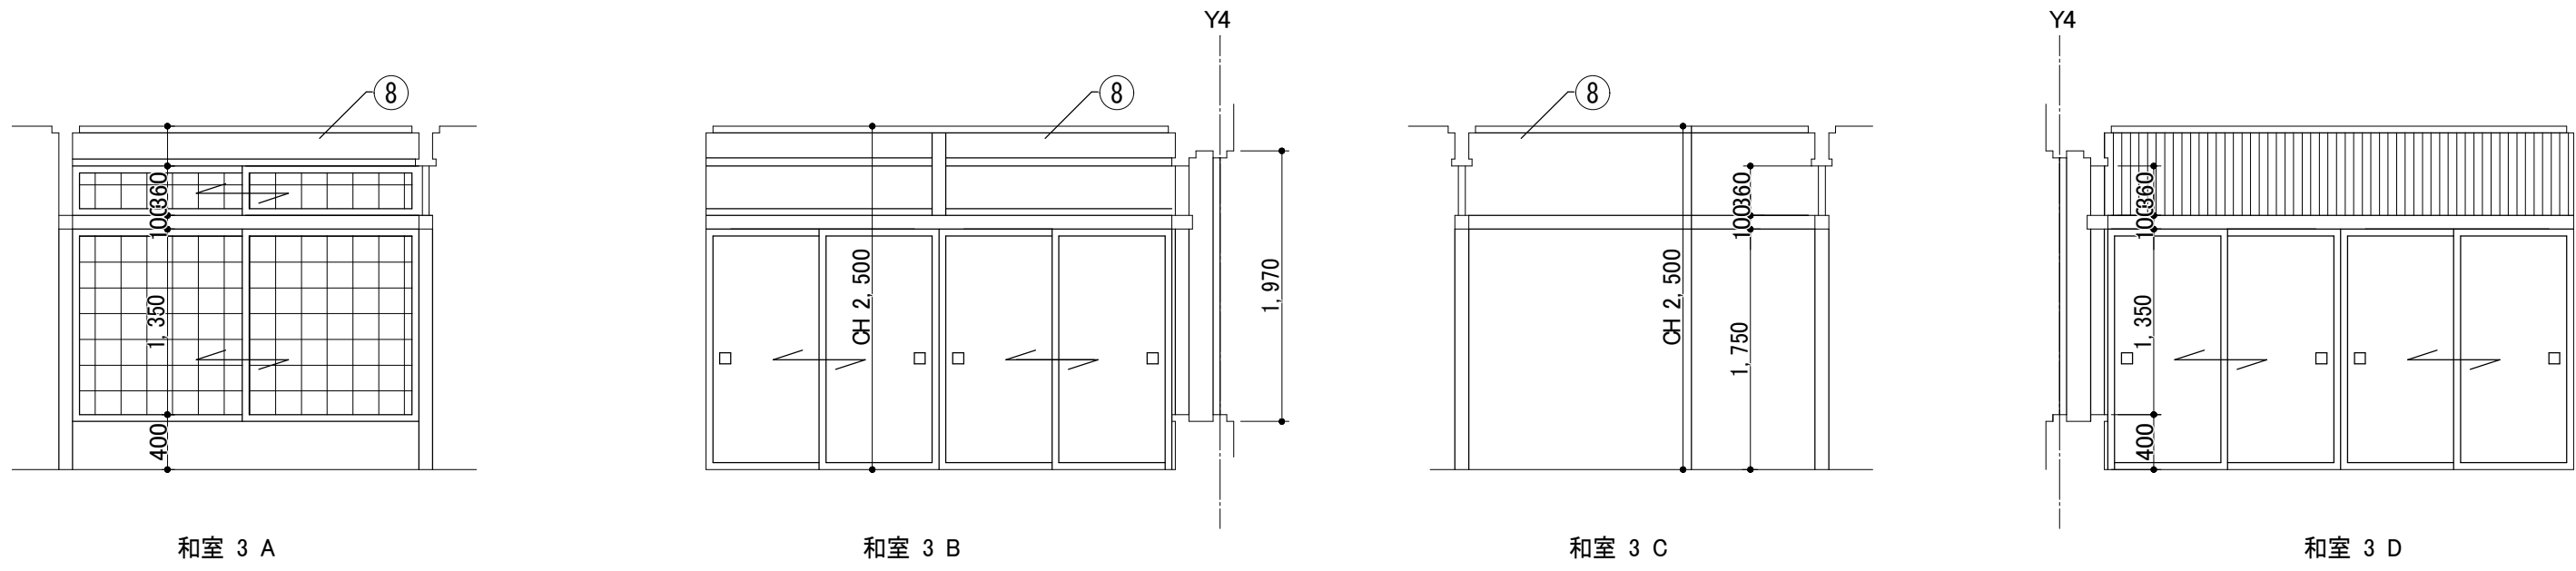

改 修

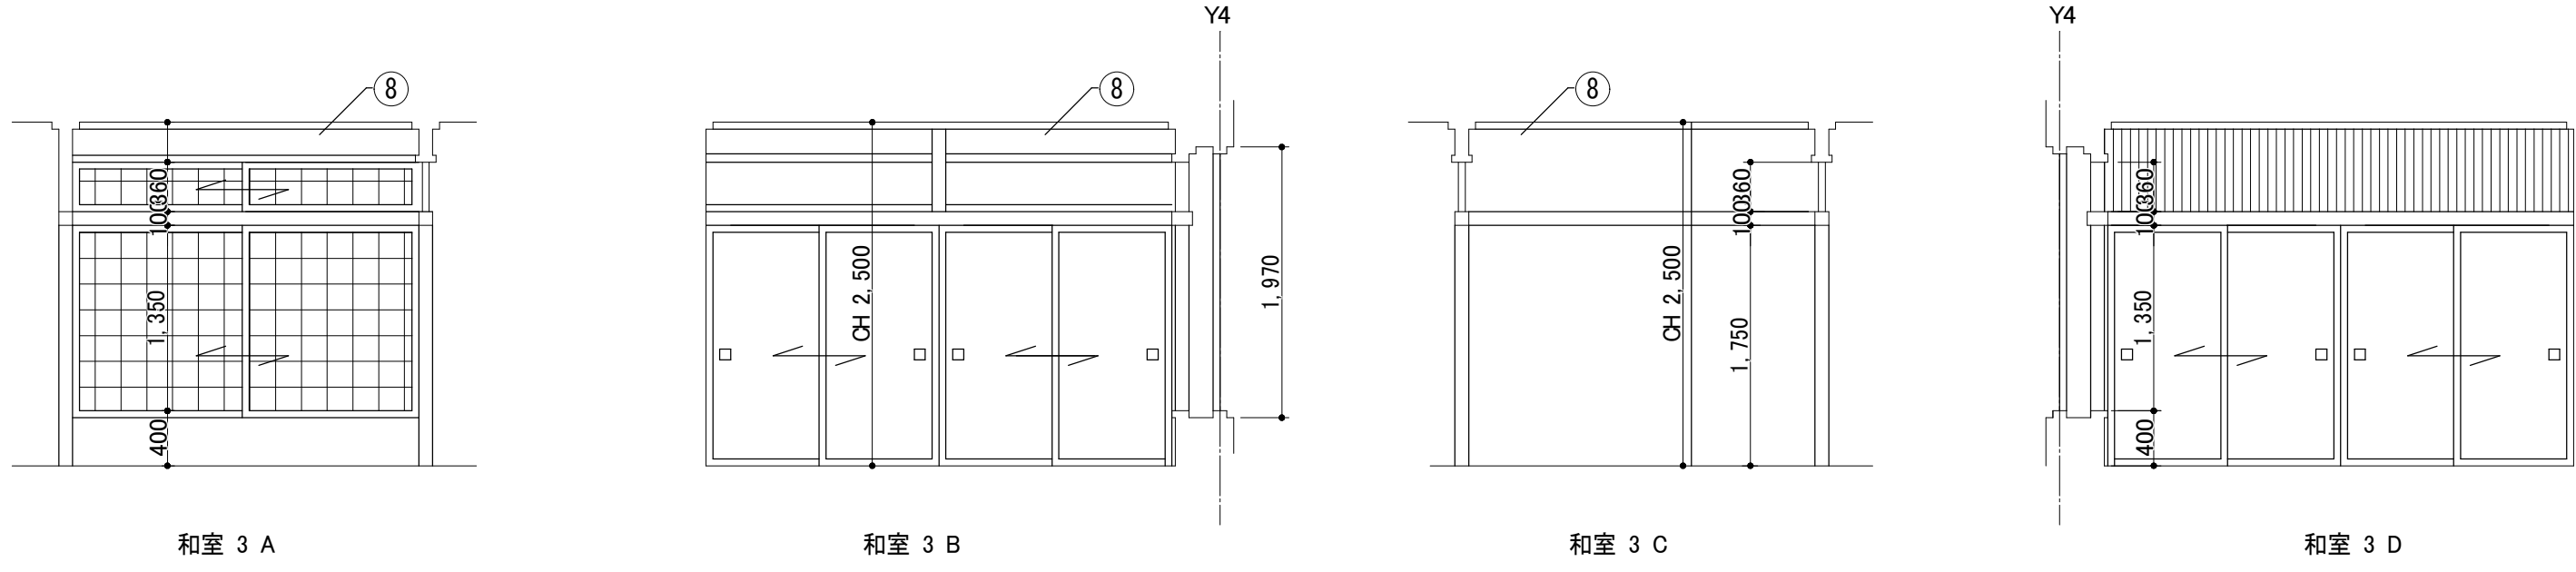

記号	壁仕上げ	現況	改修	記号	壁仕上げ	現況	改修	記号	壁仕上げ	現況	改修	記号	巾木仕上げ	現況	改修	記号	巾木仕上げ	現況	改修	記号	巾木仕上げ	現況	改修
①	二丁掛けタイル貼り	存置	→ 酸洗	⑤	モルタルコテ押えAEP	存置	→ EP 塗替	⑨	せっこうボードt12(GL)・せっこうボードt19 ビニルクロス貼り	存置 撤去	→ せっこうボードt12.5(GL)・せっこうボードt19.5 既存のまま ビニルクロス貼り 新設	⑬	二丁掛けタイル貼り	存置	→ 酸洗	⑯	防塵塗料塗り	撤去	→ 浸透性塗布防水 新設	㉑	ビニル巾木 H100	存置	→ 既存のまま
②	吹付タイル	存置	→ 劣化部補修の上 EP-G塗替	⑥	グラスウールt50 ガラスクロス押え	撤去	→ コンクリート打放し 既存のまま	⑩	モルタルコテ押えAEP	存置	→ 既存のまま	㉒	ビニル巾木 H100	撤去	→ ビニル巾木 H100	㉓	コンクリート打放し	存置	→ 既存のまま				
③	タイル張り	存置	→ 化粧ケイカル板t=6 新設	⑦	コンクリート打放し	存置	→ 既存のまま	㉔	タイル張り	存置	→ 床シート巻き上げFH200 新設	㉕	タイル張り	存置	→ 床シート巻き上げFH200 新設	㉖	畳寄せ	撤去	→ 畳寄せ 新設				
④	タイル張り	撤去	→ モルタルt=30 補修 化粧ケイカル板t=6 新設	⑧	アクリル和風砂状吹付	存置	→ 下地処理の上、 可とう形装填塗材E/砂壁状	㉗	タイル張り	撤去	→ モルタルt=30 補修 床シート巻き上げFH200 新設	㉘	タイル張り	撤去	→ 木製巾木 H150	存置	→ 木製巾木 S0P塗替 H150						



KENSOKEN CO., LTD.
Synthetic Architec & Associates

訂 正


月 日	訂正者	訂正内容

コード No.	作成年月日	承 諾	名 称
			北部コミュニティセンター改修工事
F D No.	発行年月日	担 当	図面名称
			2階 和室2、和室3 展開図 (現況・撤去) 1/50


図面 No.

A-42

・・・アスベスト含有建材

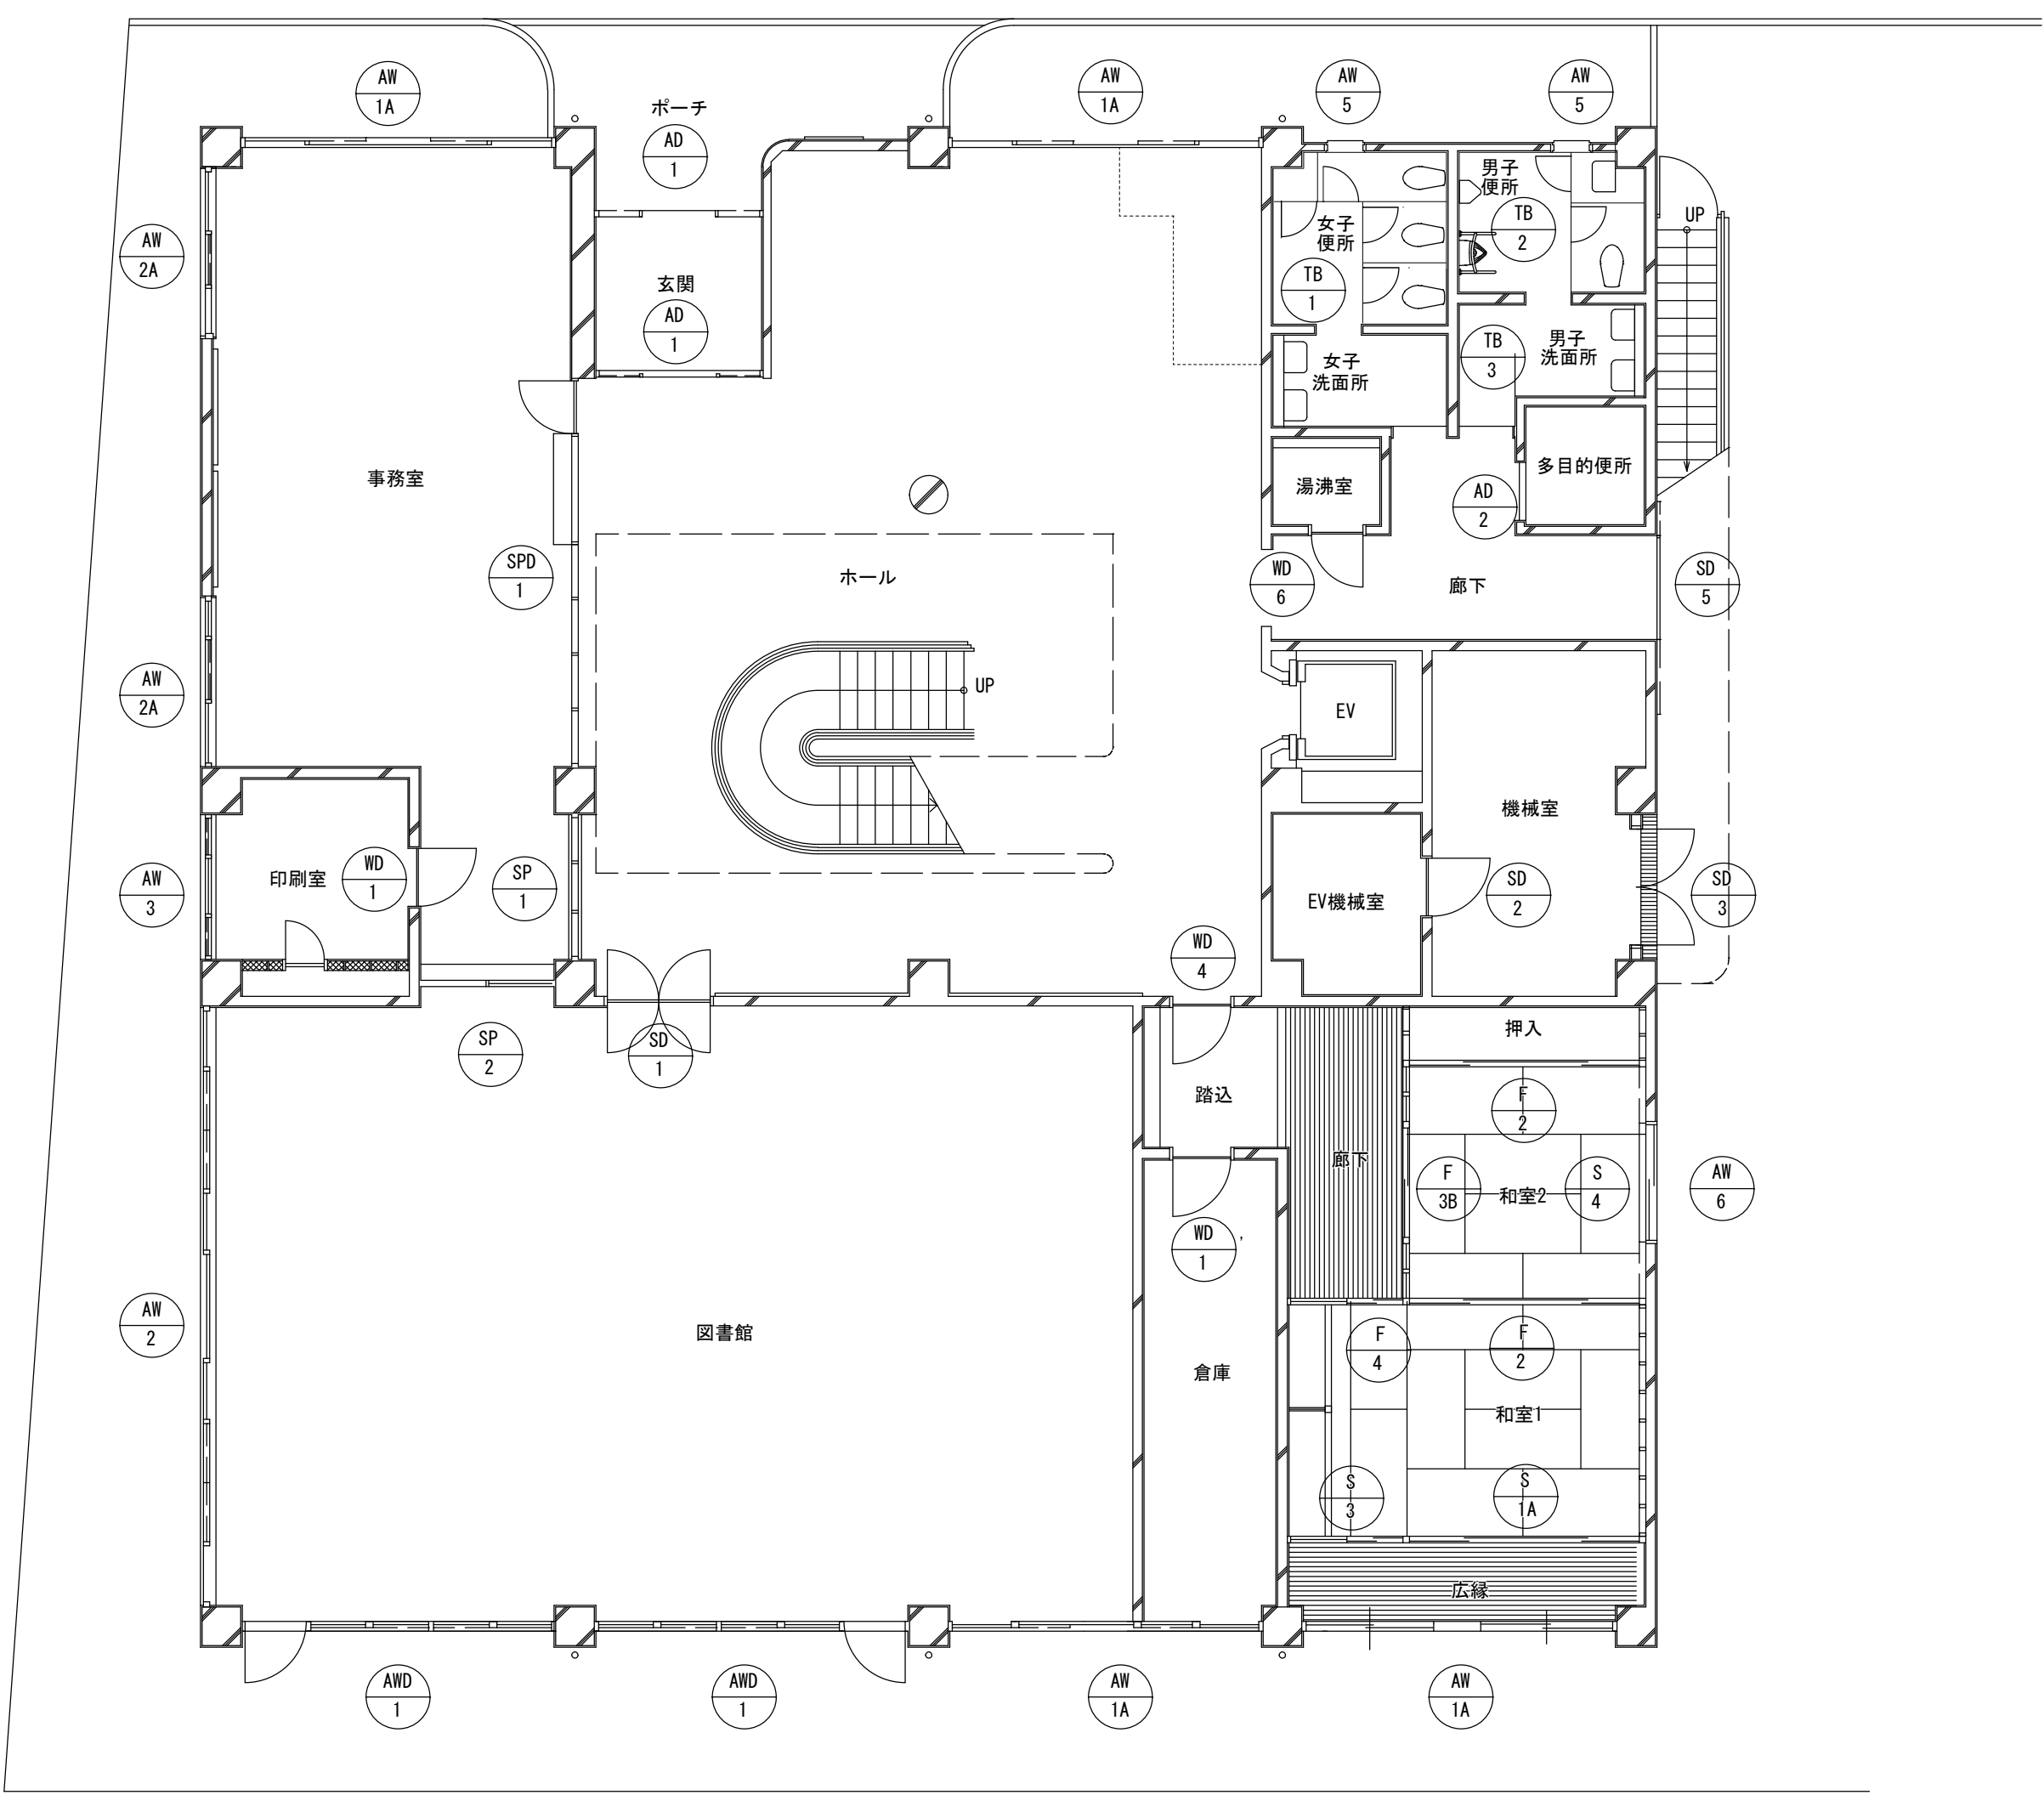


1階平面図 1/100

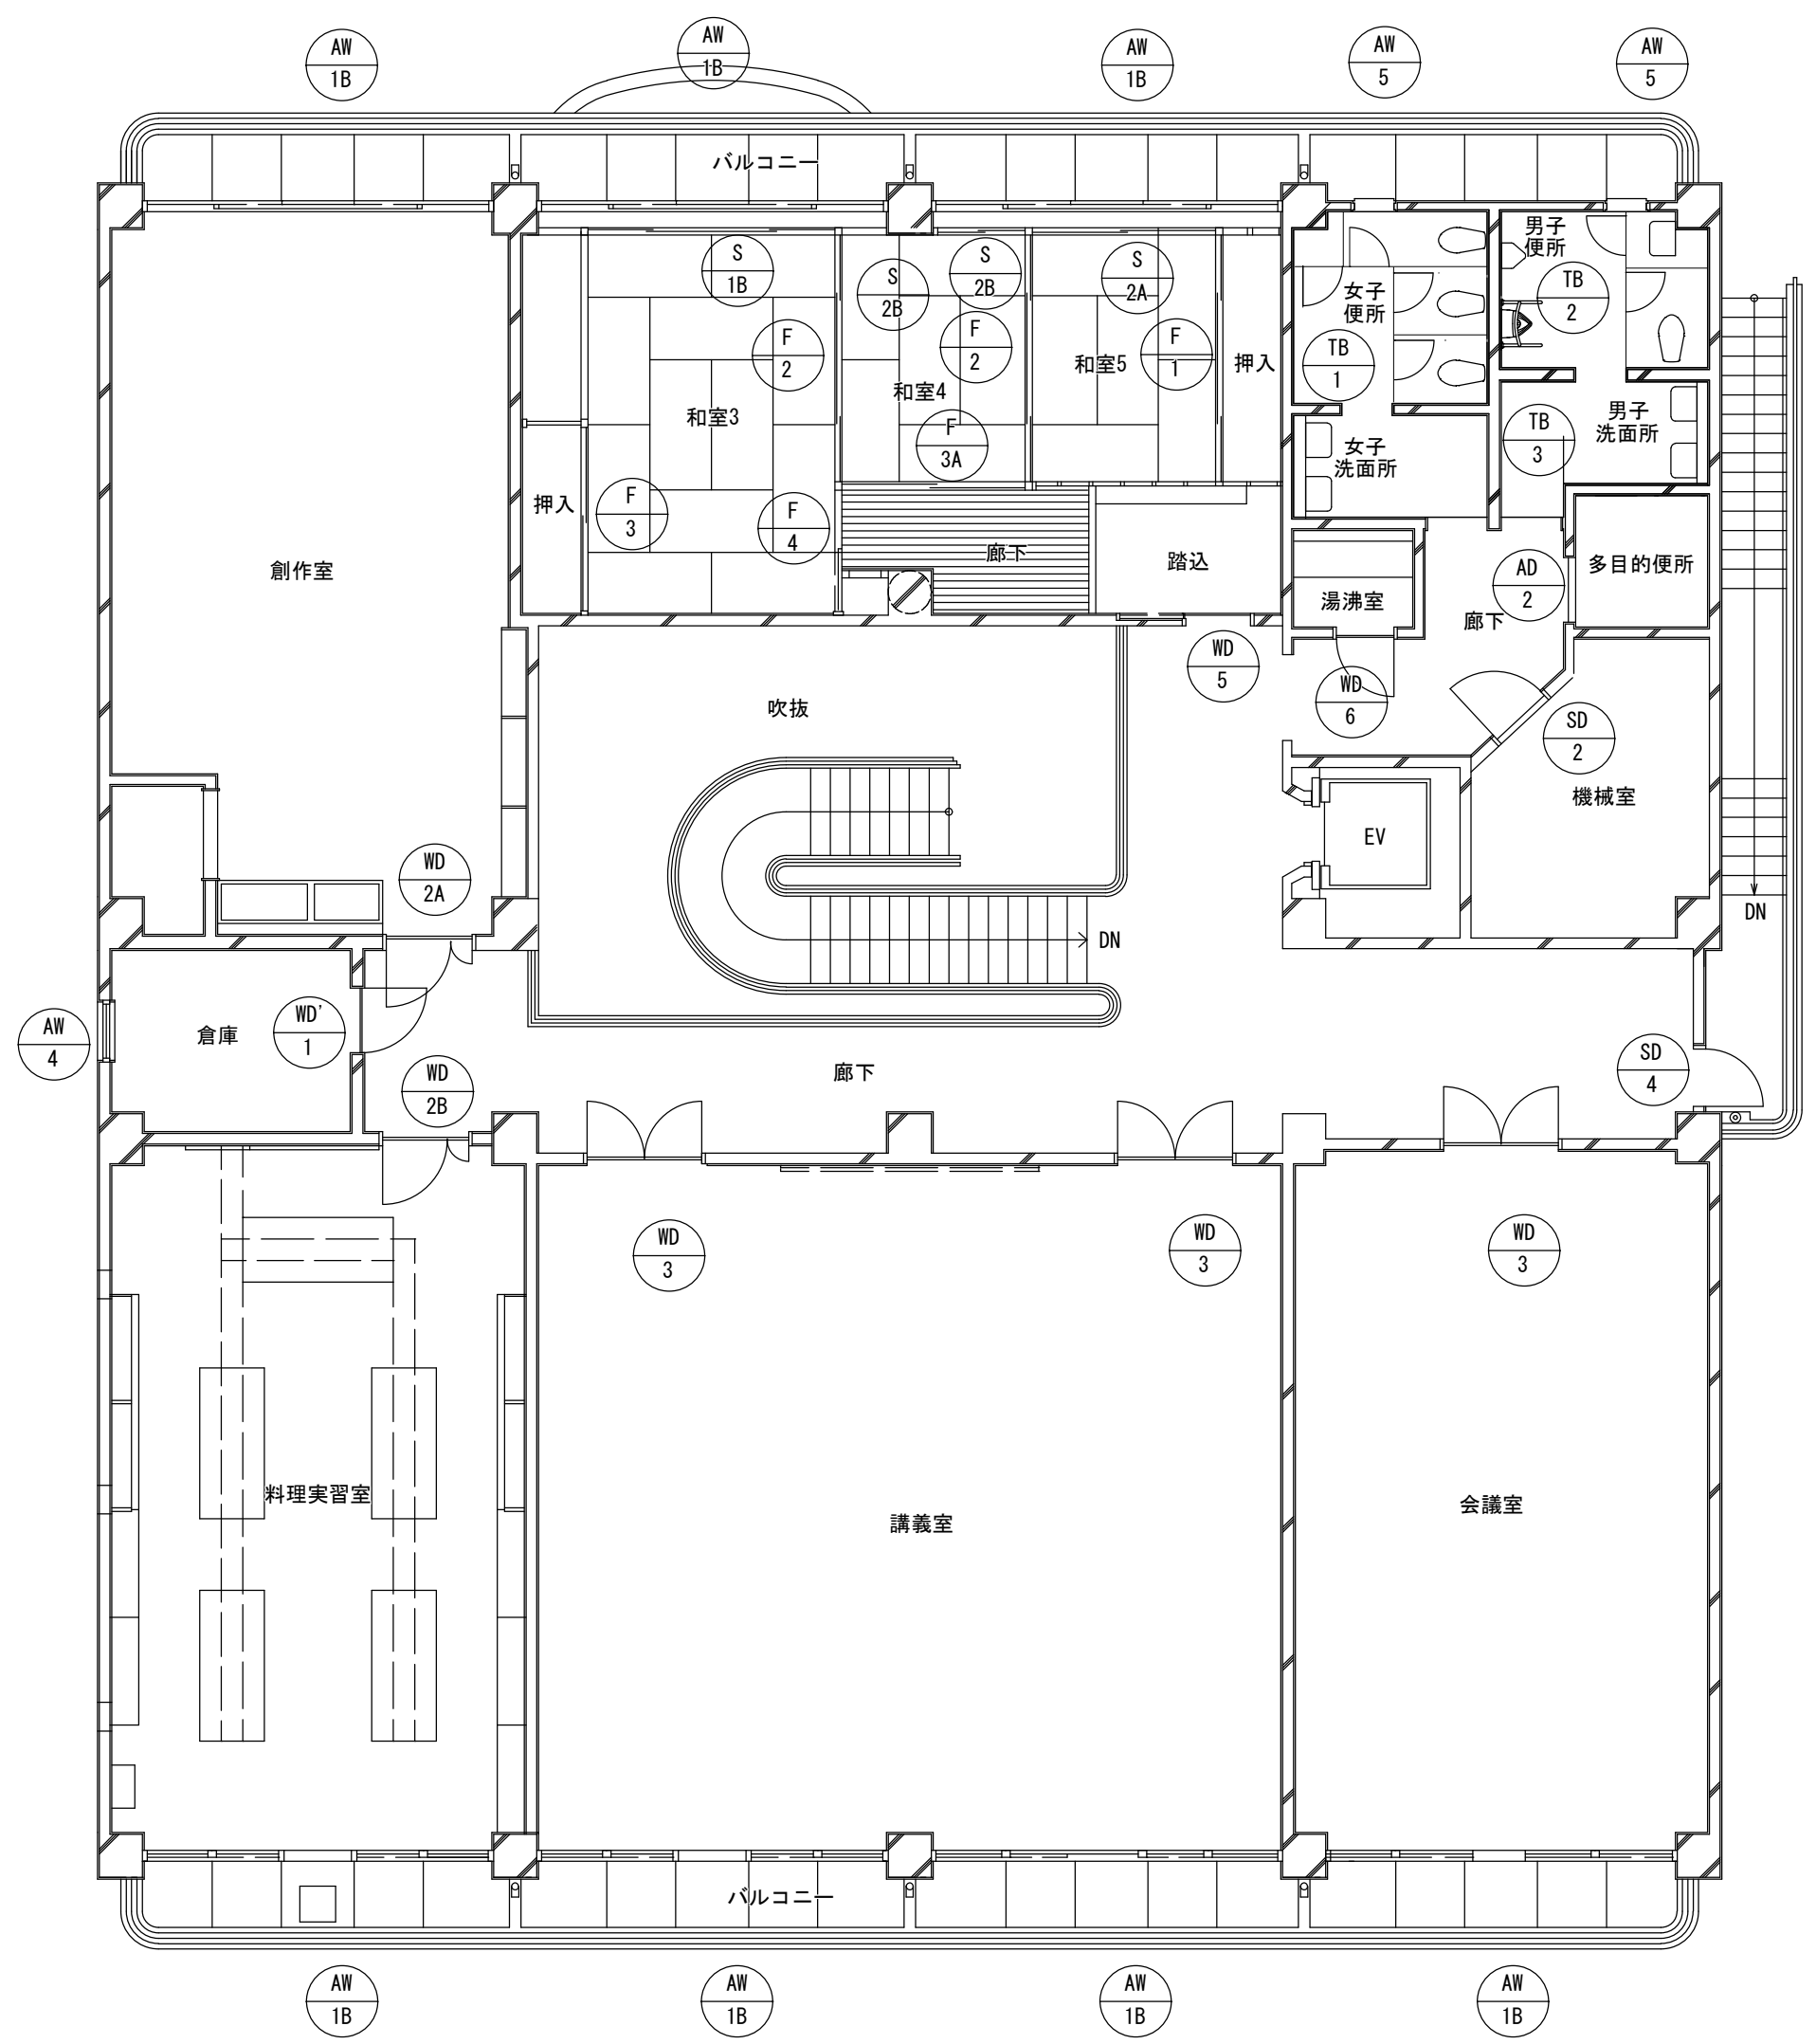

2階平面図 1/100

	AW1A AW1B 中央 FIX 両袖片引き アルミサッシ	AT	AW1A 中央 FIX 両袖片引き アルミサッシ	AT	AW2 中央 FIX 両袖片引き + 中央FIX + 中央FIX 両袖片引き アルミサッシ	AT	AW2A 片引 アルミサッシ	AT	AW3 両袖 FIX 中央片引き アルミサッシ	AT	SP2 受付カウンター付 バランサーパーティション		
姿 図													
見 込	枠 見込 100 内部 アルミ 額縁付		枠 見込 100 内部 アルミ 額縁付		枠 見込 100 内部 アルミ 額縁付		枠 見込 100 内部 アルミ 額縁付		枠 見込 100 内部 アルミ 額縁付	枠 見込 100 両面 額縁付			
金 物	引戸ハンドル 各2ヶ所 その他金物一式		引戸ハンドル 各2ヶ所 その他金物一式		引戸ハンドル 各2ヶ所 その他金物一式		引戸ハンドル 各2ヶ所 その他金物一式		引戸ハンドル 各2ヶ所 その他金物一式	全テ SPD1 に準ずる			
硝 子	中央 FIX - FL8, 障子 - FL5 ☉ は網入り透明ガラス-10, 6.8		中央 FIX - FL8, 障子 - FL5		中央 FIX - FL8, 障子 - FL5		FL5		中央 FIX - FL8, 障子 - FL5				
塗 装	電解着色		電解着色		電解着色		電解着色		電解着色				
改修内容	建具四方シーリング(MS-2 10x10)撤去・新設		建具四方シーリング(MS-2 10x10)撤去・新設		建具四方シーリング(MS-2 10x10)撤去・新設		建具四方シーリング(MS-2 10x10)撤去・新設		建具四方シーリング(MS-2 10x10)撤去・新設	建具四方シーリング(MS-2 10x10)撤去・新設			
	AW4 縦軸滑り出し アルミサッシ	AT	AW5 縦軸回転 アルミサッシ		AW6 引違い アルミサッシ	AWD1 片開き框戸 中央FIX 両袖 片引き アルミサッシ	AT	AD1 撤去 引き分け アルミ製 自動 ドア	AD1 新設 引き分け アルミ製 自動 ドア	AD2 撤去 身障者用 ラバトリードア	LSD1 新設 軽量鋼製建具 片引き戸 (ハガー・吊戸、自閉機構付)		
姿 図													
見 込	枠 見込 100 内部 アルミ 額縁付	枠 見込 70 内部 アルミ 額縁付	枠 見込 100 内部 アルミ アングルピース付	枠 見込 100 内部 アルミ額縁付	枠 見込 100 音刷り ステンレス 1.5	枠 見込 100 音刷り ステンレス 1.5	枠 見込 100 音刷り ステンレス 1.5	枠 見込 100 音刷り ステンレス 1.5	枠 見込 100 音刷り ステンレス 1.5				
金 物	引寄せハンドル その他金物一式	締りハンドル その他金物一式	クレセント その他金物一式	障子：引寄せハンドル 各2ヶ所、框戸：PH、DC、締付ハンドル、本締り錠	ドアエンジン、シリンダー本締り錠	ドアエンジン、シリンダー本締り錠、その他金物一式 防護欄W600xH1000 2ヶ所、衝突防止シール	戸当り 及び ハンガーレールケース ステンレス製 ハンガーローラー、 フレ止メローラー ハンガーレール ステンレスパイプ取手、身障者用表示錠	SUS177アルド&、ハガーレール、戸車、ガイドローラー・プレート装置 指詰防止カギシフト、大型カギ（表示付、非常解錠） SUSキガレットその他附属金物一式					
硝 子	FL5	網入り型板硝子 6.8	網入り型板硝子 6.8	中央FIX - FL8, その他 - FL5	FL 5	FL 5	強化ガラス 8		型板ガラス 4				
塗 装	電解着色	電解着色	電解着色	電解着色	電解着色	電解着色	電解着色	アルミ化粧板 0.8 フラッシュ	亜鉛メッキ鋼板 焼付塗装				
改修内容	建具四方シーリング(MS-2 10x10)撤去・新設	建具四方シーリング(MS-2 10x10)撤去・新設	建具四方シーリング(MS-2 10x10)撤去・新設	建具四方シーリング(MS-2 10x10)撤去・新設	撤去	新設	撤去	新設	新設				
	SPD1 片開き 框戸 + 案内カウンター下式窓 + FIX窓パーティション 鋼製	SP1 FIX窓パーティション 鋼製	SD1 両開き 框戸 鋼製	SD2 片開きフラッシュドア 鋼製 AT	SD3 両開きフラッシュ戸上部ガラリ付き 鋼製	SD4 片開き框戸 上部フラッシュ回転排煙窓付 鋼製	SD5 両引分け 框戸 鋼製						
姿 図													
見 込	枠 見込 100 PL1.6	枠 見込 100 PL1.6	枠 見込 100 両面額縁付	枠 見込 100 両面額縁付	枠 見込 100 両面額縁付	枠 見込 140	三方枠 PL1.6加工 枠見込100						
金 物	ドア下 ステンレス 省ズリ1.5 ㄣ 型 40×20 丁番 3枚吊、DC、DH、本締り錠、スプリングバランサー クレセント		ドア下 ステンレス 省ズリ1.2 ㄣ 型 40×20 FH 2セット、DH 2セット、本締り錠、フランス落し	省ズリ PL-2.3 ステンレス巻き 丁番 3枚吊 モノロック錠付ハンドル	省ズリ PL-2.3 ステンレス巻き 丁番 3枚吊 モノロック錠付ハンドル	省ズリ PL-2.3 ステンレス巻き 丁番3枚吊、DC、モノロック、ラッチ、鎖	ドアハンガー、レール、下レールステンレス、シリンダー本締錠、取手、落し						
硝 子	建具及び FIX - FL5 受付上下部-FL3	FL6	FL6	網入り型板硝子 6.8	網入り型板硝子 6.8	網入り型板硝子 6.8	網入り透明硝子 6.8						
塗 装	焼付塗装	焼付塗装	焼付塗装	OP	OP	焼付塗装	焼付塗装						
改修内容	建具四方シーリング(MS-2 10x10)撤去・新設、鋼製建具 SOP塗替 (ガラス付共)	建具四方シーリング(MS-2 10x10)撤去・新設 鋼製建具 SOP塗替	建具四方シーリング(MS-2 10x10)撤去・新設 鋼製建具 SOP塗替	建具四方シーリング(MS-2 10x10)撤去・新設 鋼製建具 SOP塗替	建具四方シーリング(MS-2 10x10)撤去・新設 鋼製建具 DP塗替	建具四方シーリング(MS-2 10x10)撤去・新設 鋼製建具 DP塗替	建具四方シーリング(MS-2 10x10)撤去・新設 鋼製建具 DP塗替						
*** : 改修建具を示す。 *** : 撤去建具を示す。 *** : 新設建具を示す。													
KENSOKEN CO., LTD. Synthetic Architec & Associates	訂 正	月 日 訂正者 訂正内容					コード №	作成年月日	承 認	名 称	北部コミュニティセンター改修工事	図面 №	A-44
		月 日 訂正者 訂正内容					F D №	発行年月日	担 当	図面名称	外部建具表	縮 尺	1/50

改 修

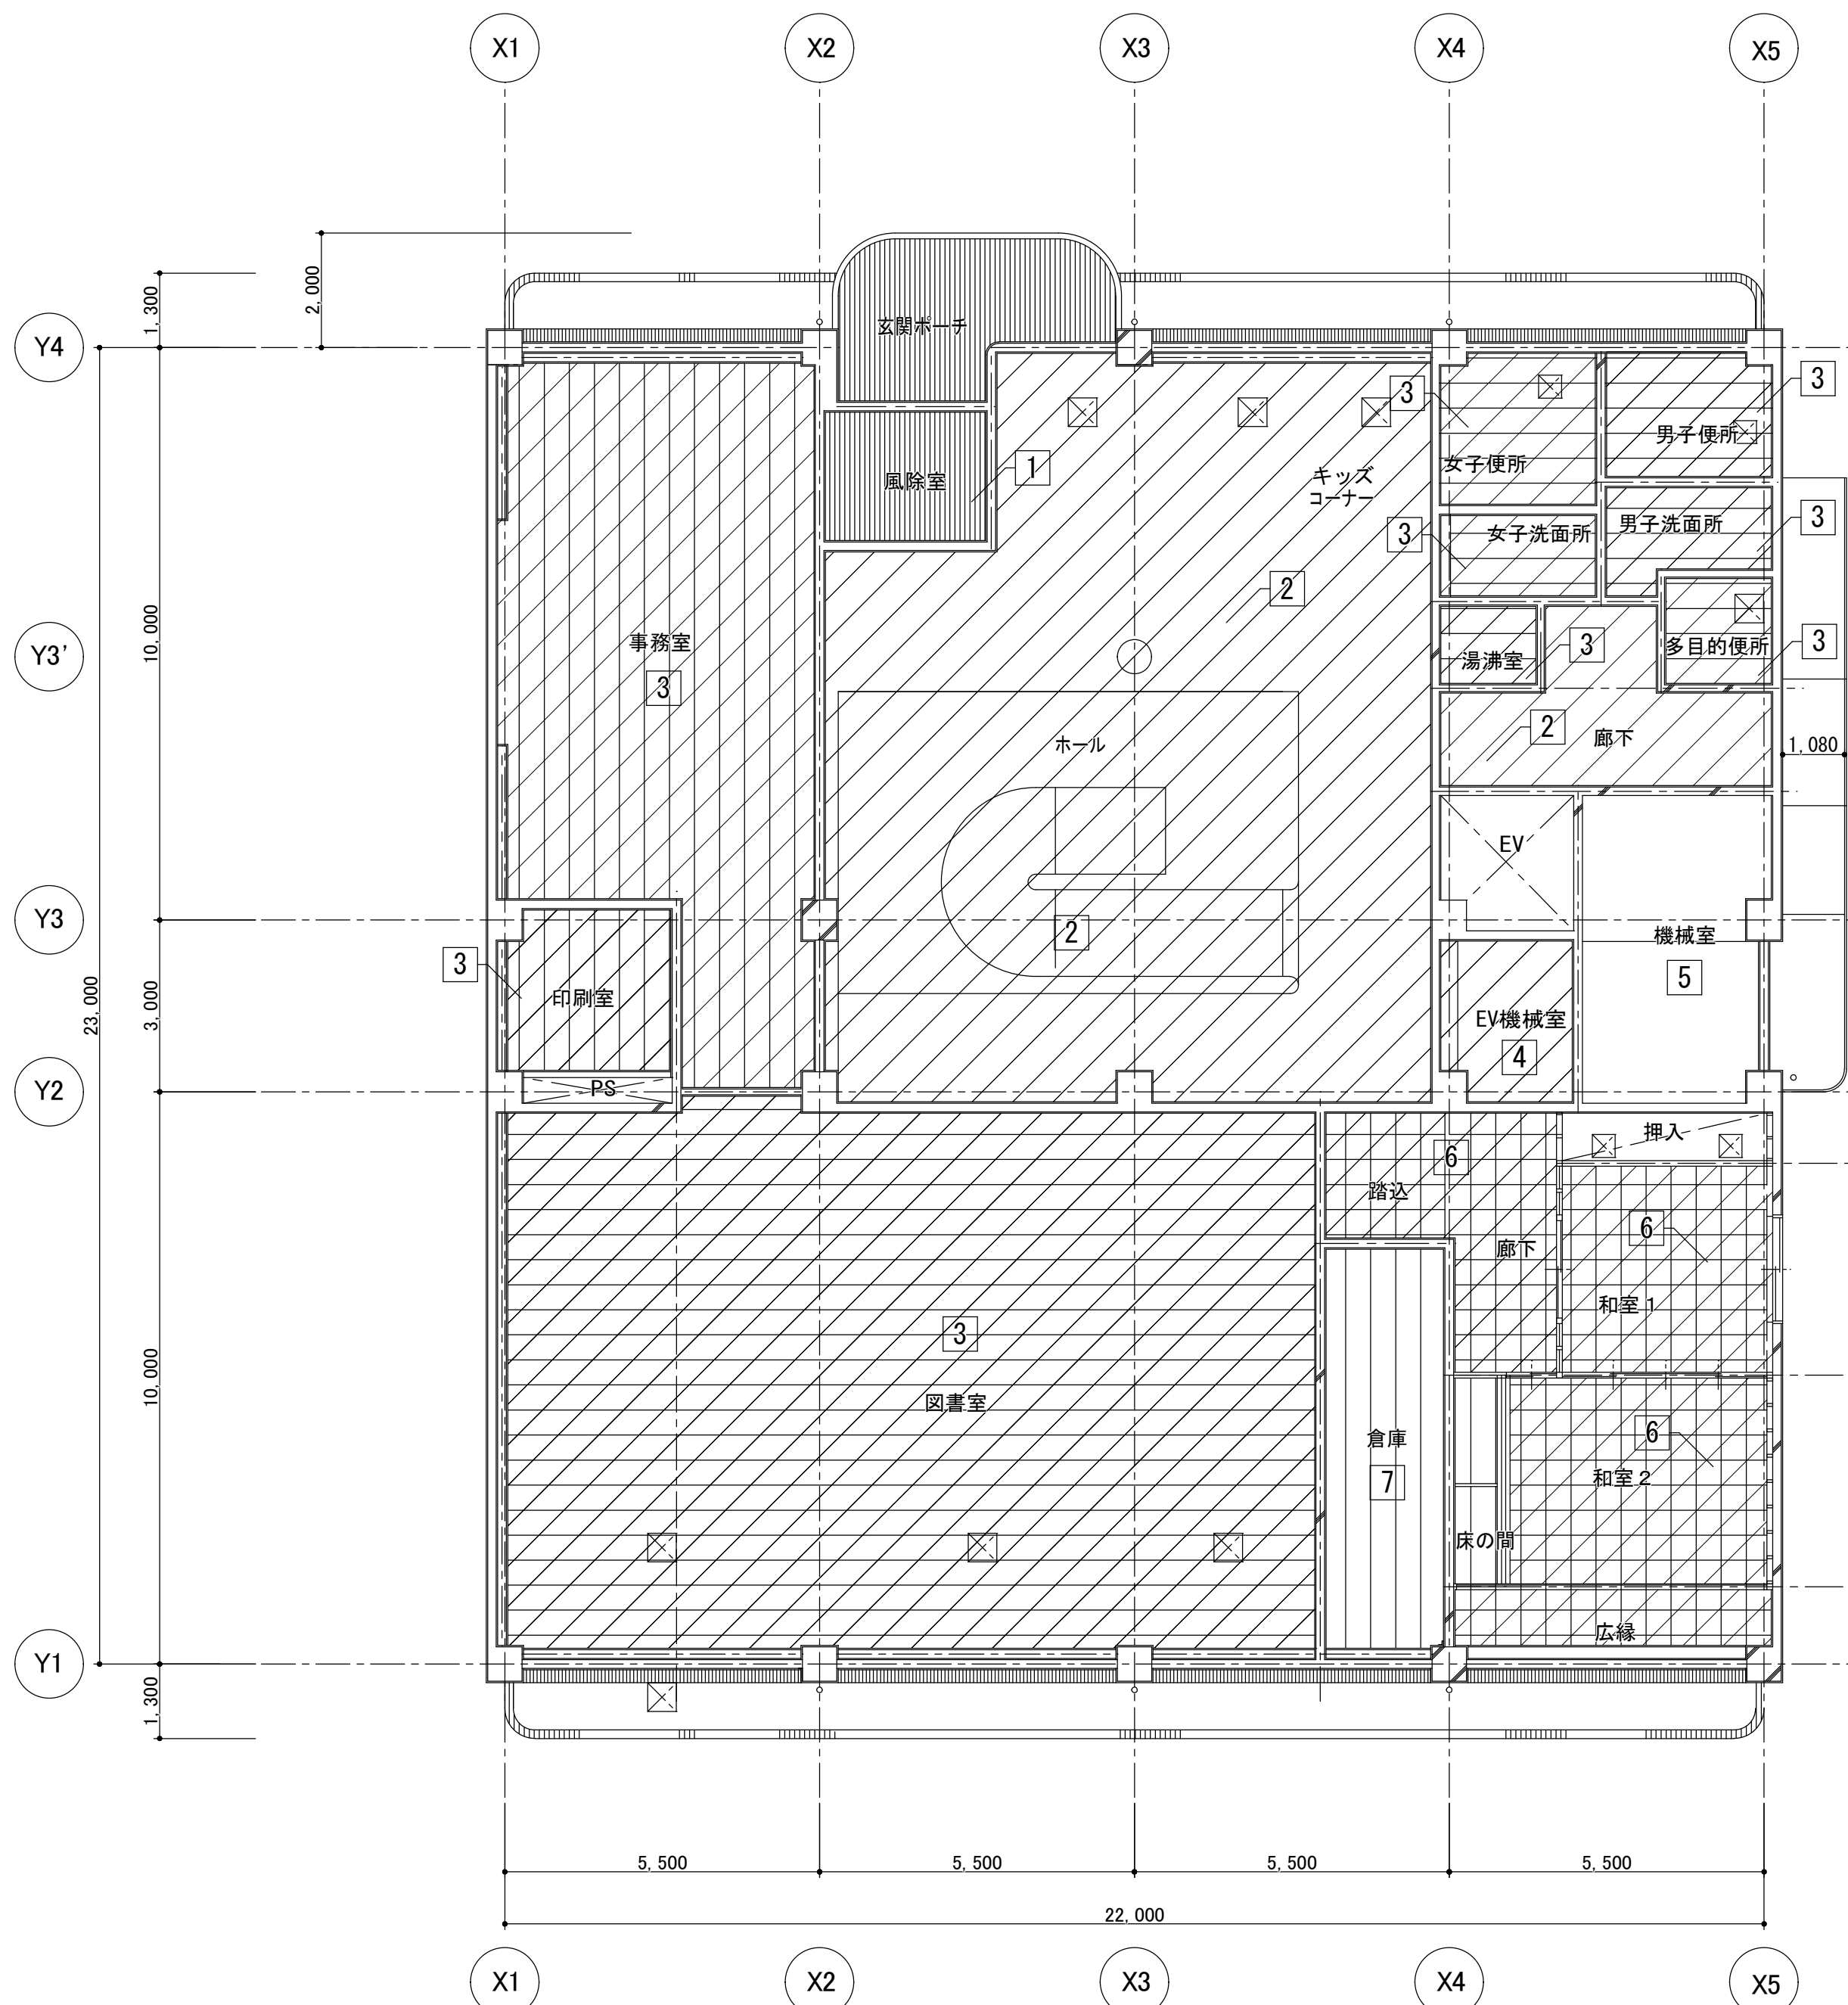


1階 天井伏図 1/100




1階 天井伏図 1/100

・・・アスベスト含有建材

 
記号	天井仕上げ	現況	改修	記号	天井仕上げ	現況	改修	記号	天井仕上げ	現況	改修	記号	天井仕上げ	現況	改修	
[1]	下地:軽量鉄骨下地	存置	→ -	[5]				[9]	下地:軽量鉄骨下地 梁型:コンクリート下地 AEP	撤去 存置	→ 軽量鉄骨下地 新設 梁型:コンクリート下地 E P 塗替					
	仕上:アルミスバンドレールt1.0カラー	存置	→ - 掃除		仕上:打放し表し	存置	→ -		仕上:せっこう板・t9下地の 上 岩綿吸音板t19	撤去	→ せっこう板・t9.5下地の 上 岩綿吸音板t19 新設					
[2]	下地:軽量鉄骨下地	撤去	→ 下地:軽量鉄骨下地 新設	[6]	下地:軽量鉄骨下地	撤去	→ 軽量鉄骨下地 新設	[10]	 点検口	存置	→ -					
	仕上:せっこう板・t9下地の 上 岩綿吸音板t12	撤去	→ 仕上:せっこう板・t9.5下地の 上 岩綿吸音板t12 新設		仕上:化粧せっこうボード t12	撤去	→ 化粧せっこうボード t12 新設									
[3]	下地:軽量鉄骨下地	撤去	→ 下地:軽量鉄骨下地 新設	[7]	下地:軽量鉄骨下地	存置	→ -		撤去→新設、存置→塗替などの範囲を示す (詳細は各記号の天井仕上げ凡例を確認のこと)							
	仕上:化粧せっこう板・t9	撤去	→ 仕上:化粧せっこう板・t9.5 新設		仕上:化粧せっこうボード t9	存置	→ -									
[4]	下地:コンクリート打放し	存置	→ -	[8]	下地:軽量鉄骨下地	撤去	→ 軽量鉄骨下地 新設									
	仕上:グラスウールt50 ガラスクロス押え	撤去	→ -		仕上:せっこう板・t9下地の 上 岩綿吸音板t12、トップライト部鋼製ルーバー	撤去	→ せっこう板・t9.5下地の 上 岩綿吸音板t12 新設									

改 修

現況

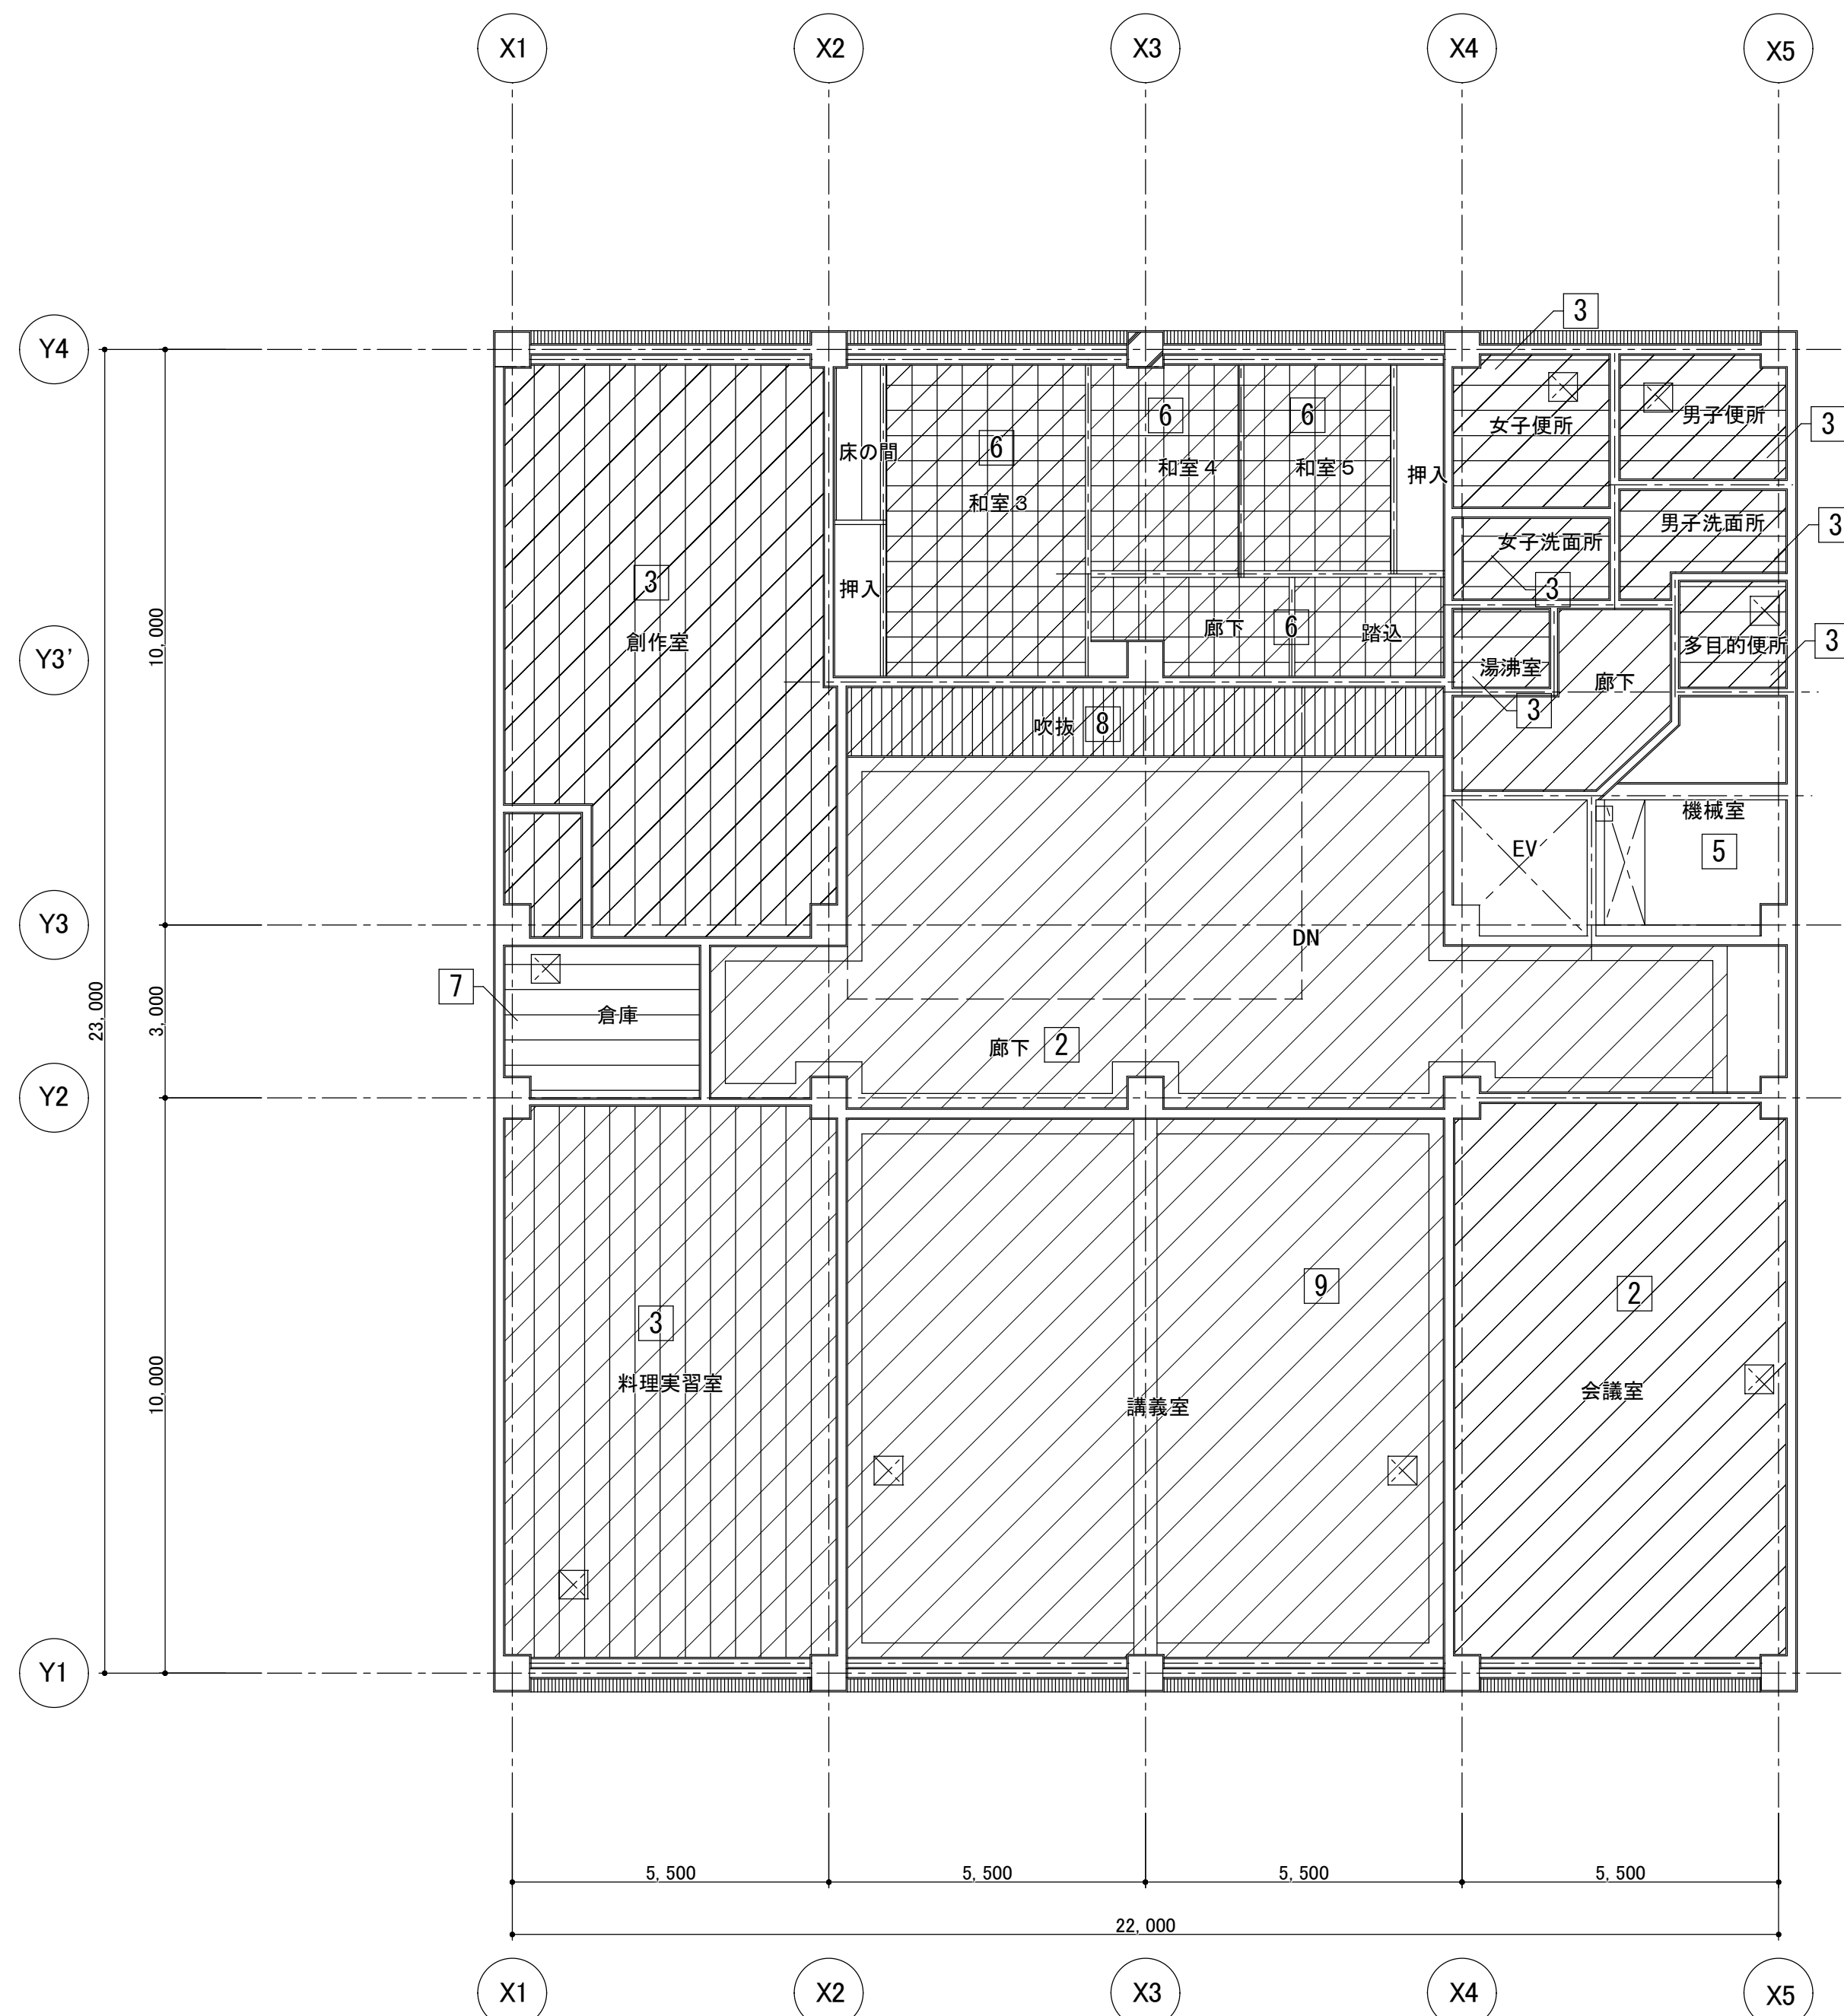



2階 天井伏図 1/100

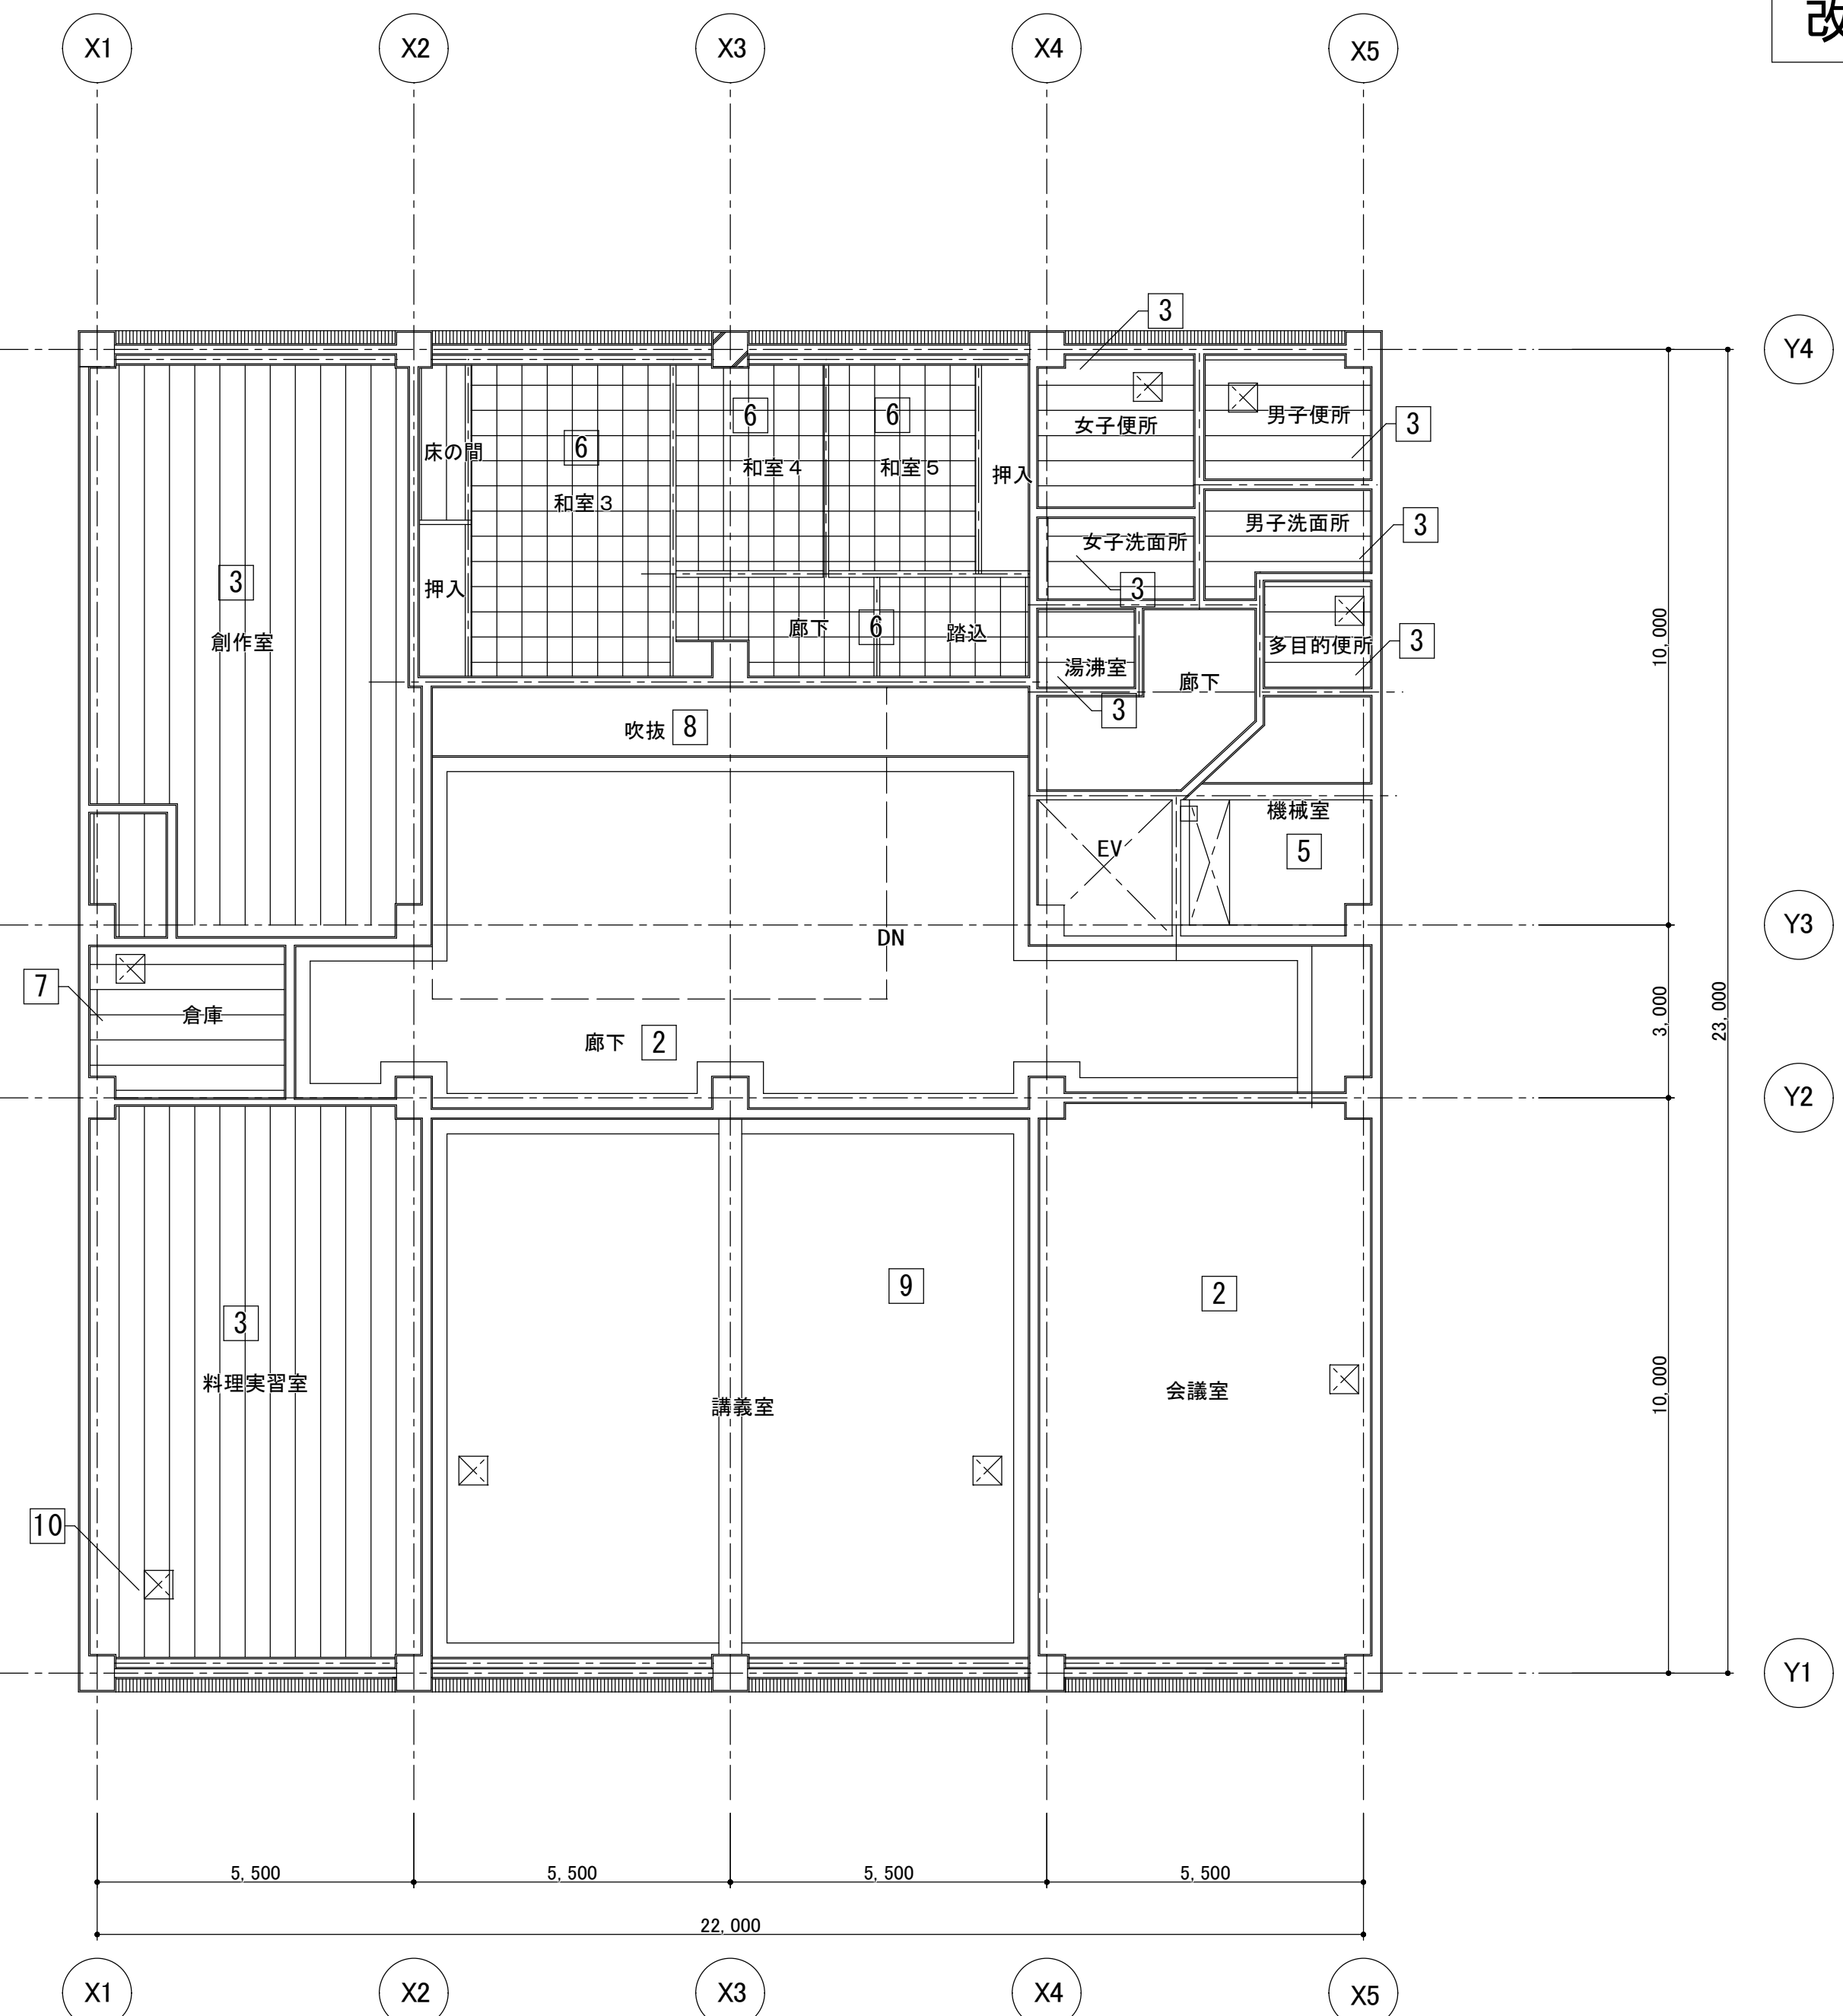


2階 天井伏図 1/100




・・・アスベスト含有建材

記号	天井仕上げ	現況	改修	記号	天井仕上げ	現況	改修	記号	天井仕上げ	現況	改修	記号	天井仕上げ	現況	改修
1	下地:軽量鉄骨下地	存置	→ -	5				9	下地:軽量鉄骨下地 渠型:コンクリート下地 AEP	撤去 存置	→ 軽量鉄骨下地 新設 渠型:コンクリート下地 EP 塗替				
	仕上:アルミスバンドレールt1.0カラー	存置	→ - 掃除		仕上:打放し表し	存置	→ -		仕上:せっこうボードt9下地の上 岩綿吸音板t19	撤去	→ せっこうボードt9.5下地の上 岩綿吸音板t19 新設				
2	下地:軽量鉄骨下地	撤去	→ 下地:軽量鉄骨下地 新設	6	下地:軽量鉄骨下地	撤去	→ 軽量鉄骨下地 新設	10	点検口	存置	→ -				
	仕上:せっこうボードt9下地の上 岩綿吸音板t12	撤去	→ 仕上:せっこうボードt9.5下地の上 岩綿吸音板t12 新設		仕上:化粧せっこうボード t12	撤去	→ 化粧せっこうボード t12 新設								
3	下地:軽量鉄骨下地	撤去	→ 下地:軽量鉄骨下地 新設	7	下地:軽量鉄骨下地	存置	→ -		撤去→新設、存置→塗替などの範囲を示す						
	仕上:化粧せっこうボードt9	撤去	→ 仕上:化粧せっこうボードt9.5 新設		仕上:化粧せっこうボード t9	存置	→ -		(詳細は各記号の天井仕上げ凡例を確認のこと)						
4	下地:コンクリート打放し	存置	→ -	8	下地:軽量鉄骨下地	撤去	→ 軽量鉄骨下地 新設								
	仕上:グラスウールt50 ガラスクロス押え	撤去	→ -		仕上:せっこうボードt9下地の上 岩綿吸音板t12、トップライト部鋼製ルーバー	撤去	→ せっこうボードt9.5下地の上 岩綿吸音板t12 新設								

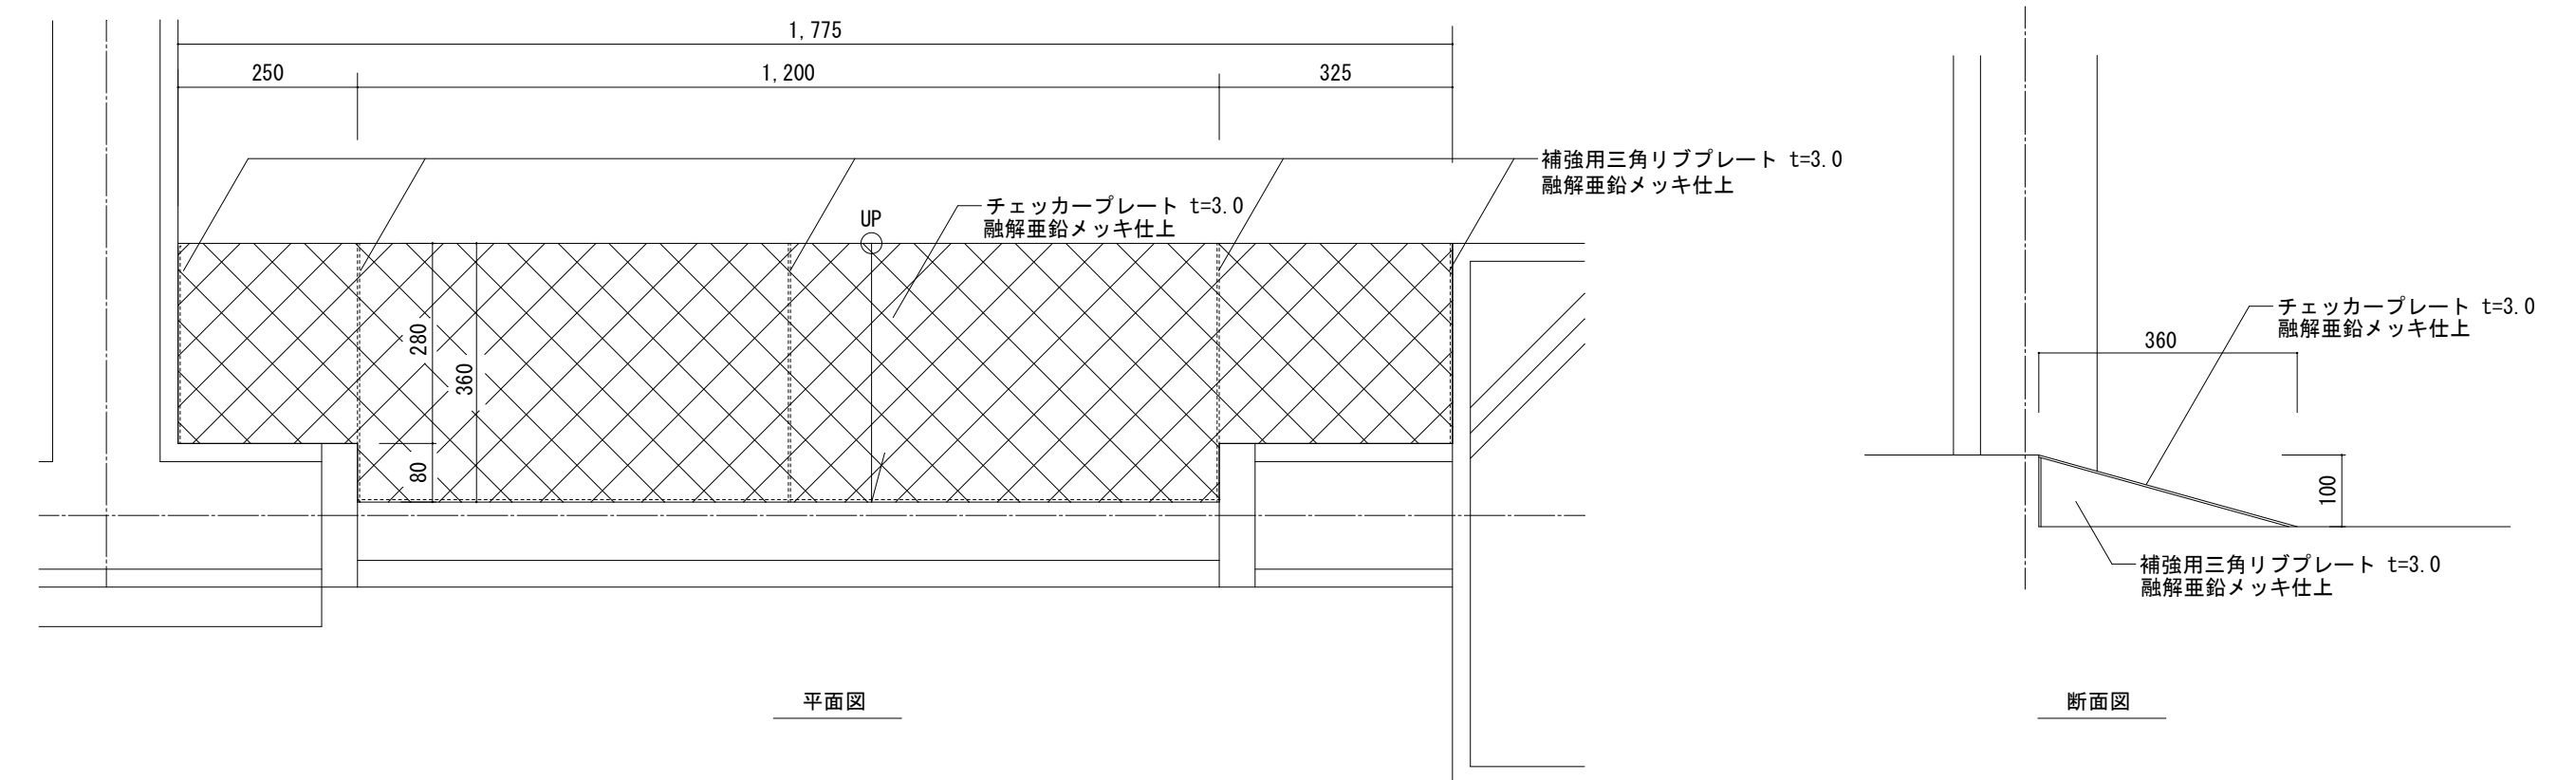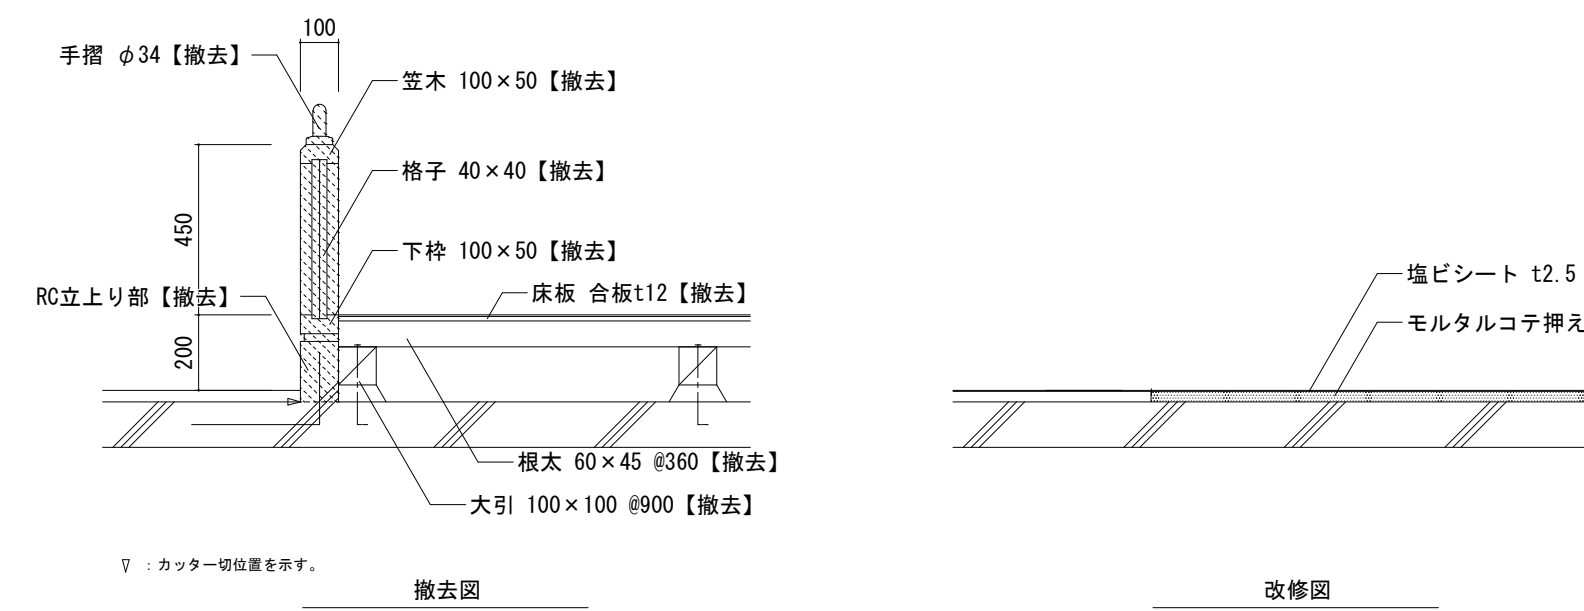

※自動ドアは可動部及びエンジン部交換のリニューアル工事とする事

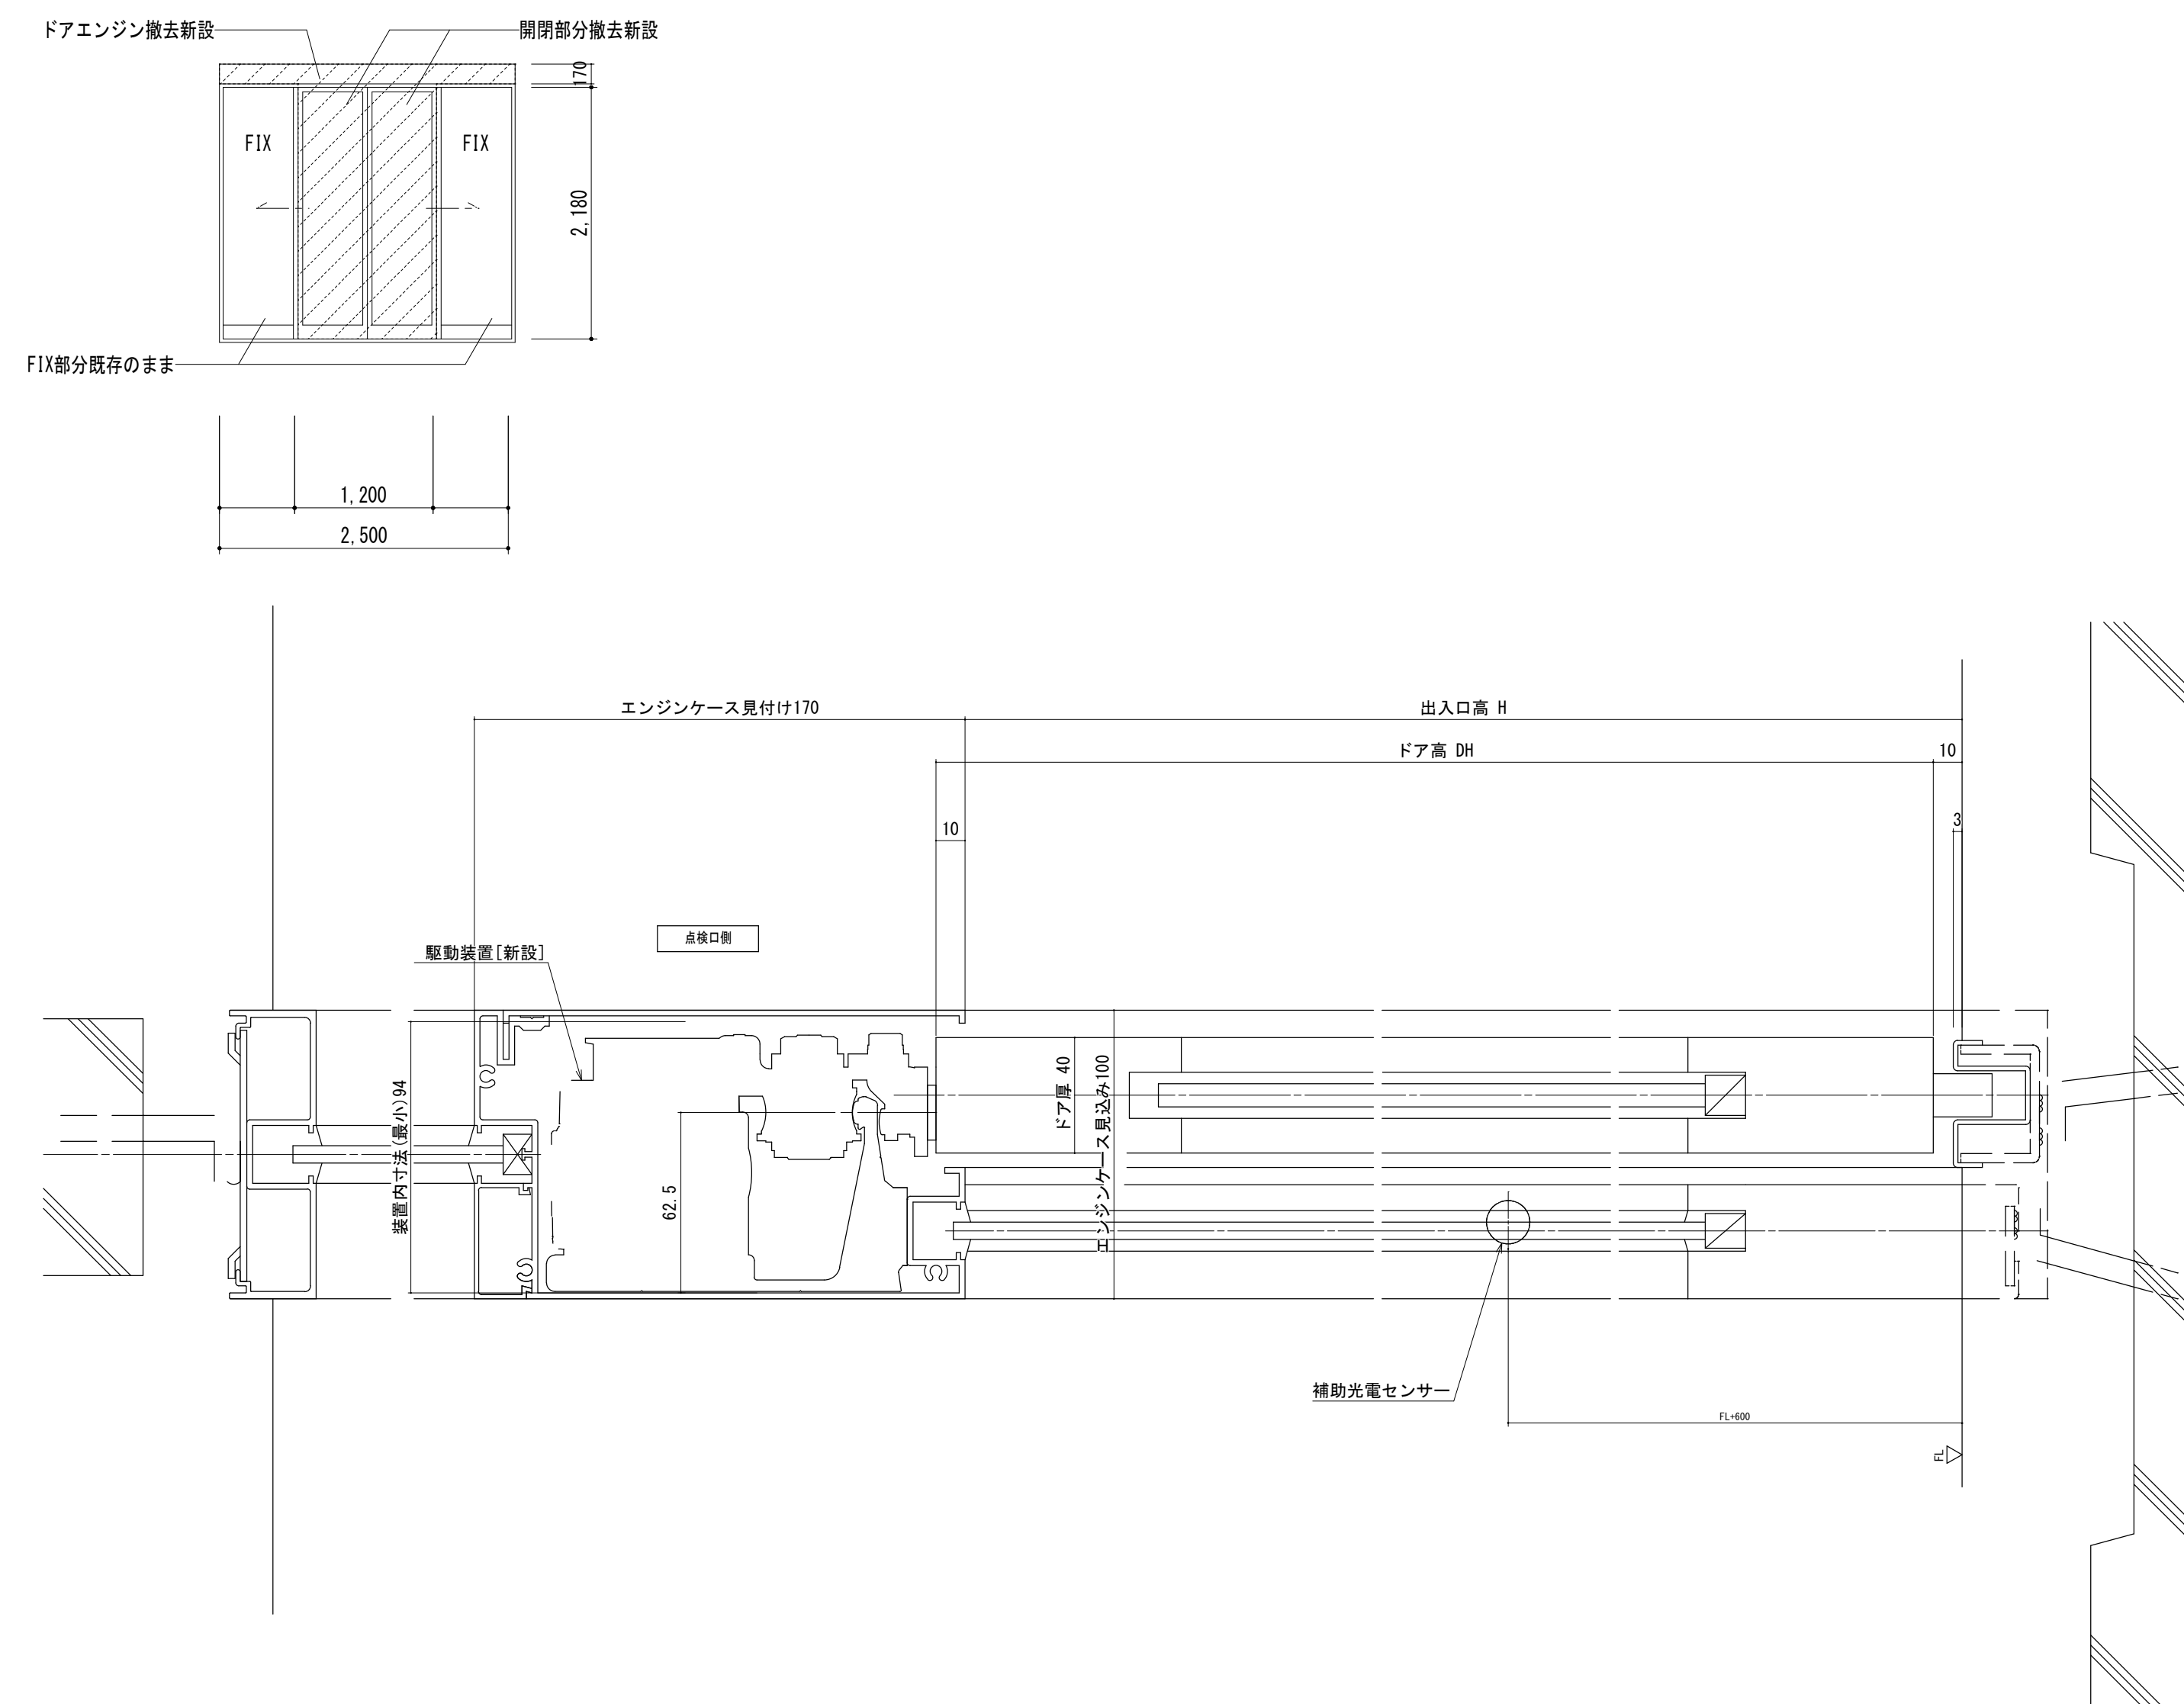

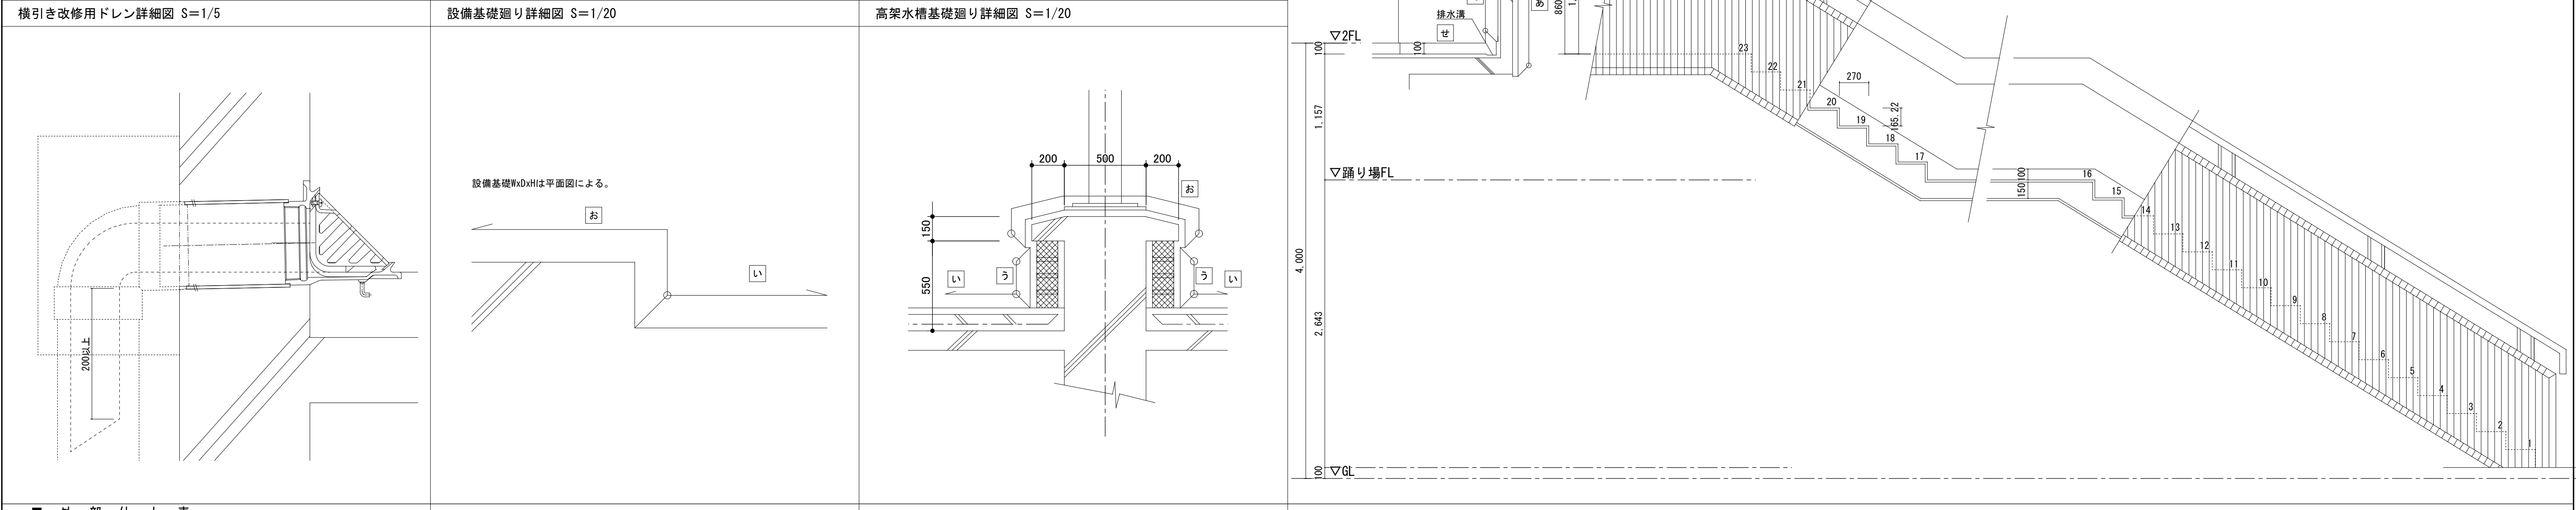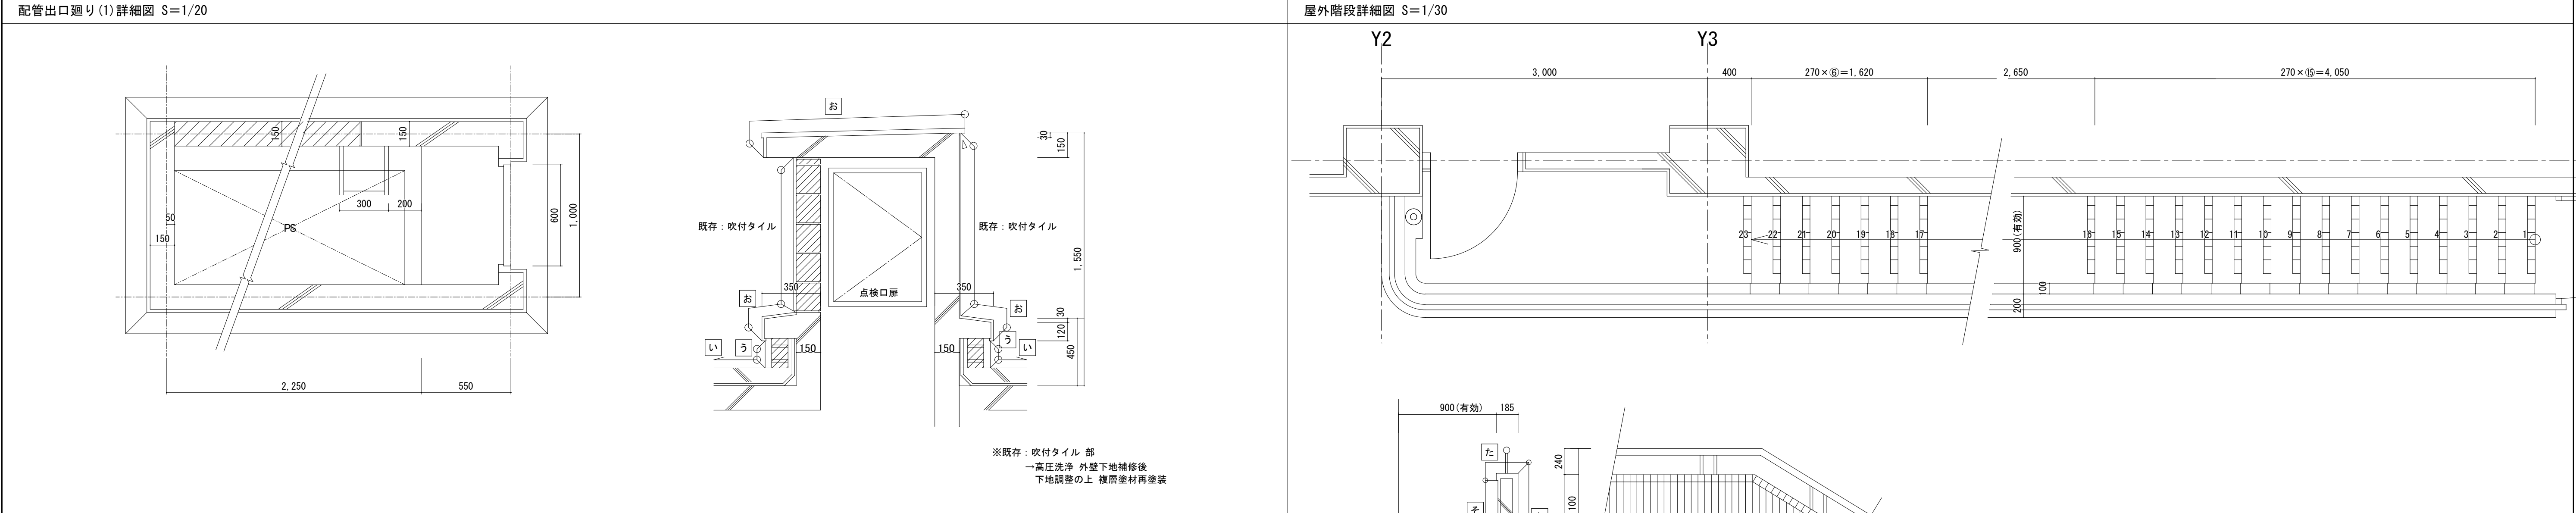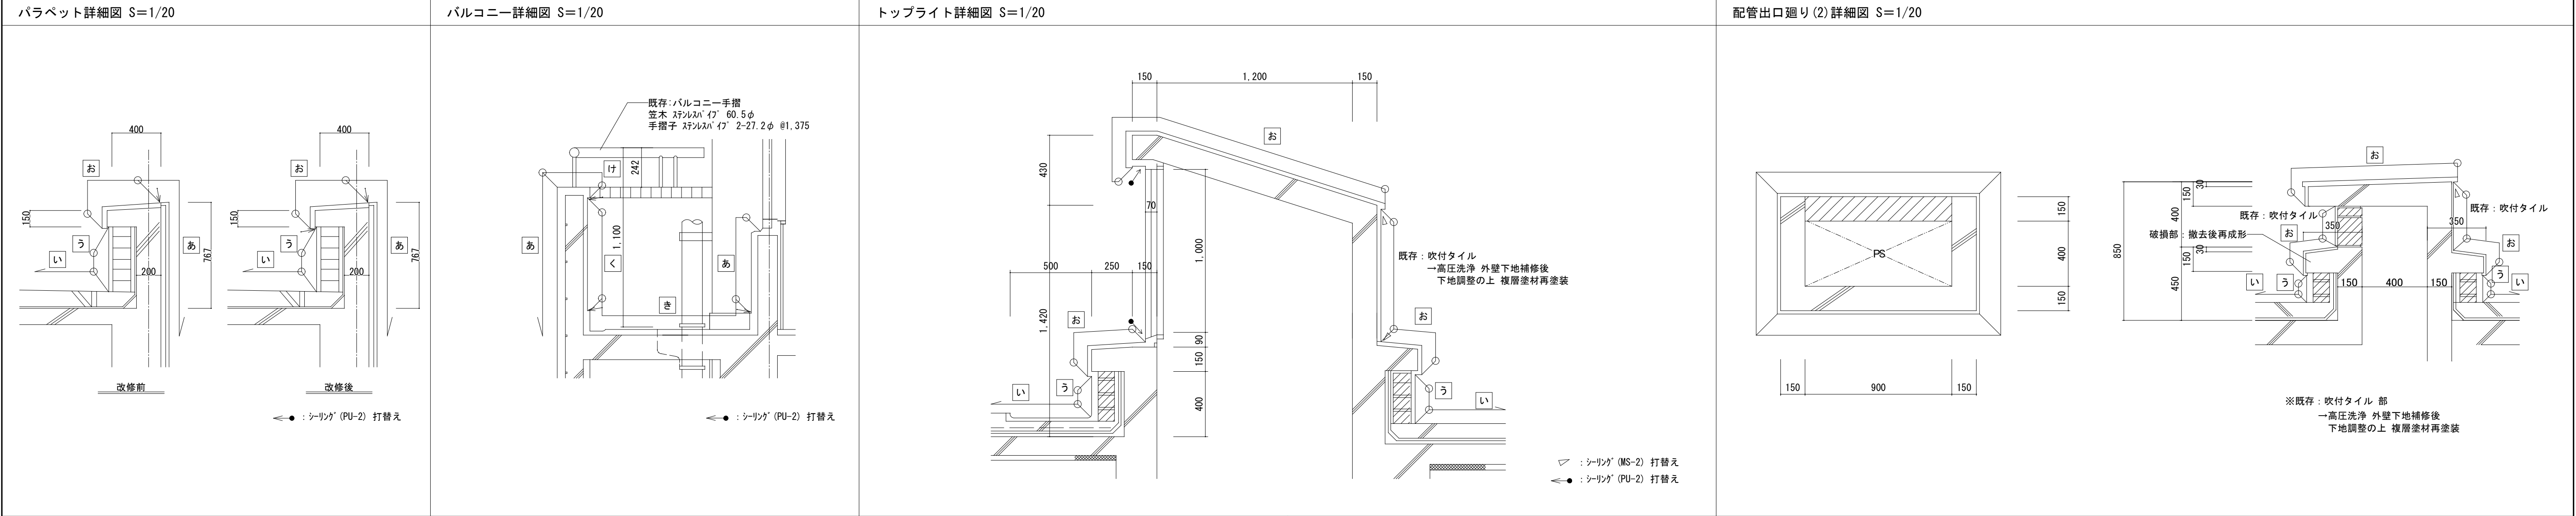

■ 外 部 仕 上 表																	
		外 壁 ・ 巾 木		屋 根		庇		バルコニー		樋		外 部 階 段					
改 修 前	あ	い	モルタル下地 ニ丁掛けタイル貼り →存置 タイルひび割れ部→存置または撤去	均しモルタルの上アスファルト防水(A-2) 押えコンクリート金こて押え→存置(平場) 伸縮目地→撤去	う アスファルト防水の上モルタルコテ押え(立上り) 存置	お 防水モルタル金コテ押え 存置	き 床・巾木：防水モルタルコテ押え	け 手摺天端：モルタル下地 ニ丁掛けタイル貼り 存置 手摺：SUS60.5φ、手摺子2-27.2φ#1375 HL 存置	さ 壁樋：硬質塩化ビニール100φ 屋上用撤去、バルコニー用共撤去	す 壁樋：硬質塩化ビニール50φ 玄関庇用撤去	せ 床・巾木：防水モルタルコテ押え	た 手摺天端：モルタル下地 ニ丁掛けタイル貼り 存置 手摺：SUS60.5φ、手摺子2-27.2φ#1375 HL 存置			ち		
			モルタル下地 ニ丁掛けタイル貼り →外壁タイル剥落防止工法、 タイルひび割れ部→補修または新設 タイル床を鉄アングルカーベニング併用工法 目地改修	均しモルタルの上アスファルト防水(A-2) 押えコンクリート金こて押え→既存のまま 伸縮目地→PU-2 20×10 下地調整 塗膜防水K-1(平場)	え 横引きルーフトレン100φ→撤去	か 横引きルーフトレン50φ→撤去	く RC手摺壁：モルタル金コテ押えの上複層塗材E 存置	こ 中継用ドレン100φ 撤去	し 壁樋：硬質塩化ビニール65φ 外部階段用撤去		そ RC手摺壁：モルタル金コテ押えの上複層塗材E 存置	ち 壁引きドレン65φ 撤去					
改 修 後			モルタル下地 ニ丁掛けタイル貼り →外壁タイル剥落防止工法、 タイルひび割れ部→補修または新設 タイル床を鉄アングルカーベニング併用工法 目地改修	均しモルタルの上アスファルト防水(A-2) 押えコンクリート金こて押え→既存のまま 伸縮目地→PU-2 20×10 下地調整 塗膜防水K-1(平場)	う アスファルト防水の上モルタルコテ押え(立上り) 存置 →下地調整の上 塗膜防水K-2(立上り)	お 防水モルタル金コテ押え 既存のまま →清掃、水洗い、下地調整の上 塗膜防水K-2	き 床・巾木：防水モルタルコテ押え 既存のまま →清掃、水洗い、下地調整の上 塗膜防水K-2	け 手摺天端：モルタル下地 ニ丁掛けタイル貼り 既存のまま→ 外壁タイル剥落防止工法 手摺：SUS60.5φ、手摺子2-27.2φ#1375 HL 既存のまま→水洗い	さ 壁樋：硬質塩化ビニール100φ 屋上用新設、バルコニー用共新設	す 壁樋：硬質塩化ビニール50φ 玄関庇用新設	せ 床・巾木：防水モルタルコテ押え 既存のまま→塗膜防水K-2	た 手摺天端：モルタル下地 ニ丁掛けタイル貼り 既存のまま→ 外壁タイル剥落防止工法 手摺：SUS60.5φ、手摺子2-27.2φ#1375 HL 既存のまま→水洗い					
			目地改修	下地調整 塗膜防水K-1(平場)	え 横引き改修用ドレン100φ→新設	か 横引き改修用ドレン50φ→新設	く RC手摺壁：モルタル金コテ押えの上複層塗材E 既存のまま→ 下地調整の上、防水形複層塗材E (補修共)	こ 中継用ドレン100φ 新設	し 壁樋：硬質塩化ビニール65φ 外部階段用新築		そ RC手摺壁：モルタル金コテ押えの上複層塗材E 既存のまま→ 下地調整の上、防水形複層塗材E (補修共)	ち 壁引き改修用ドレン65φ 新設					
 KENSOKEN CO., LTD. Synthetic Architec & Associates		訂 正		月 日 訂 正 者 訂 正 内 容						コード № 作成年月日 承 認		名 称 北部コミュニティセンター改修工事		図面 № A-50			
										F D № 発行年月日 担 当		図面名称 縮 尺		部分詳細図 3 1/20			