
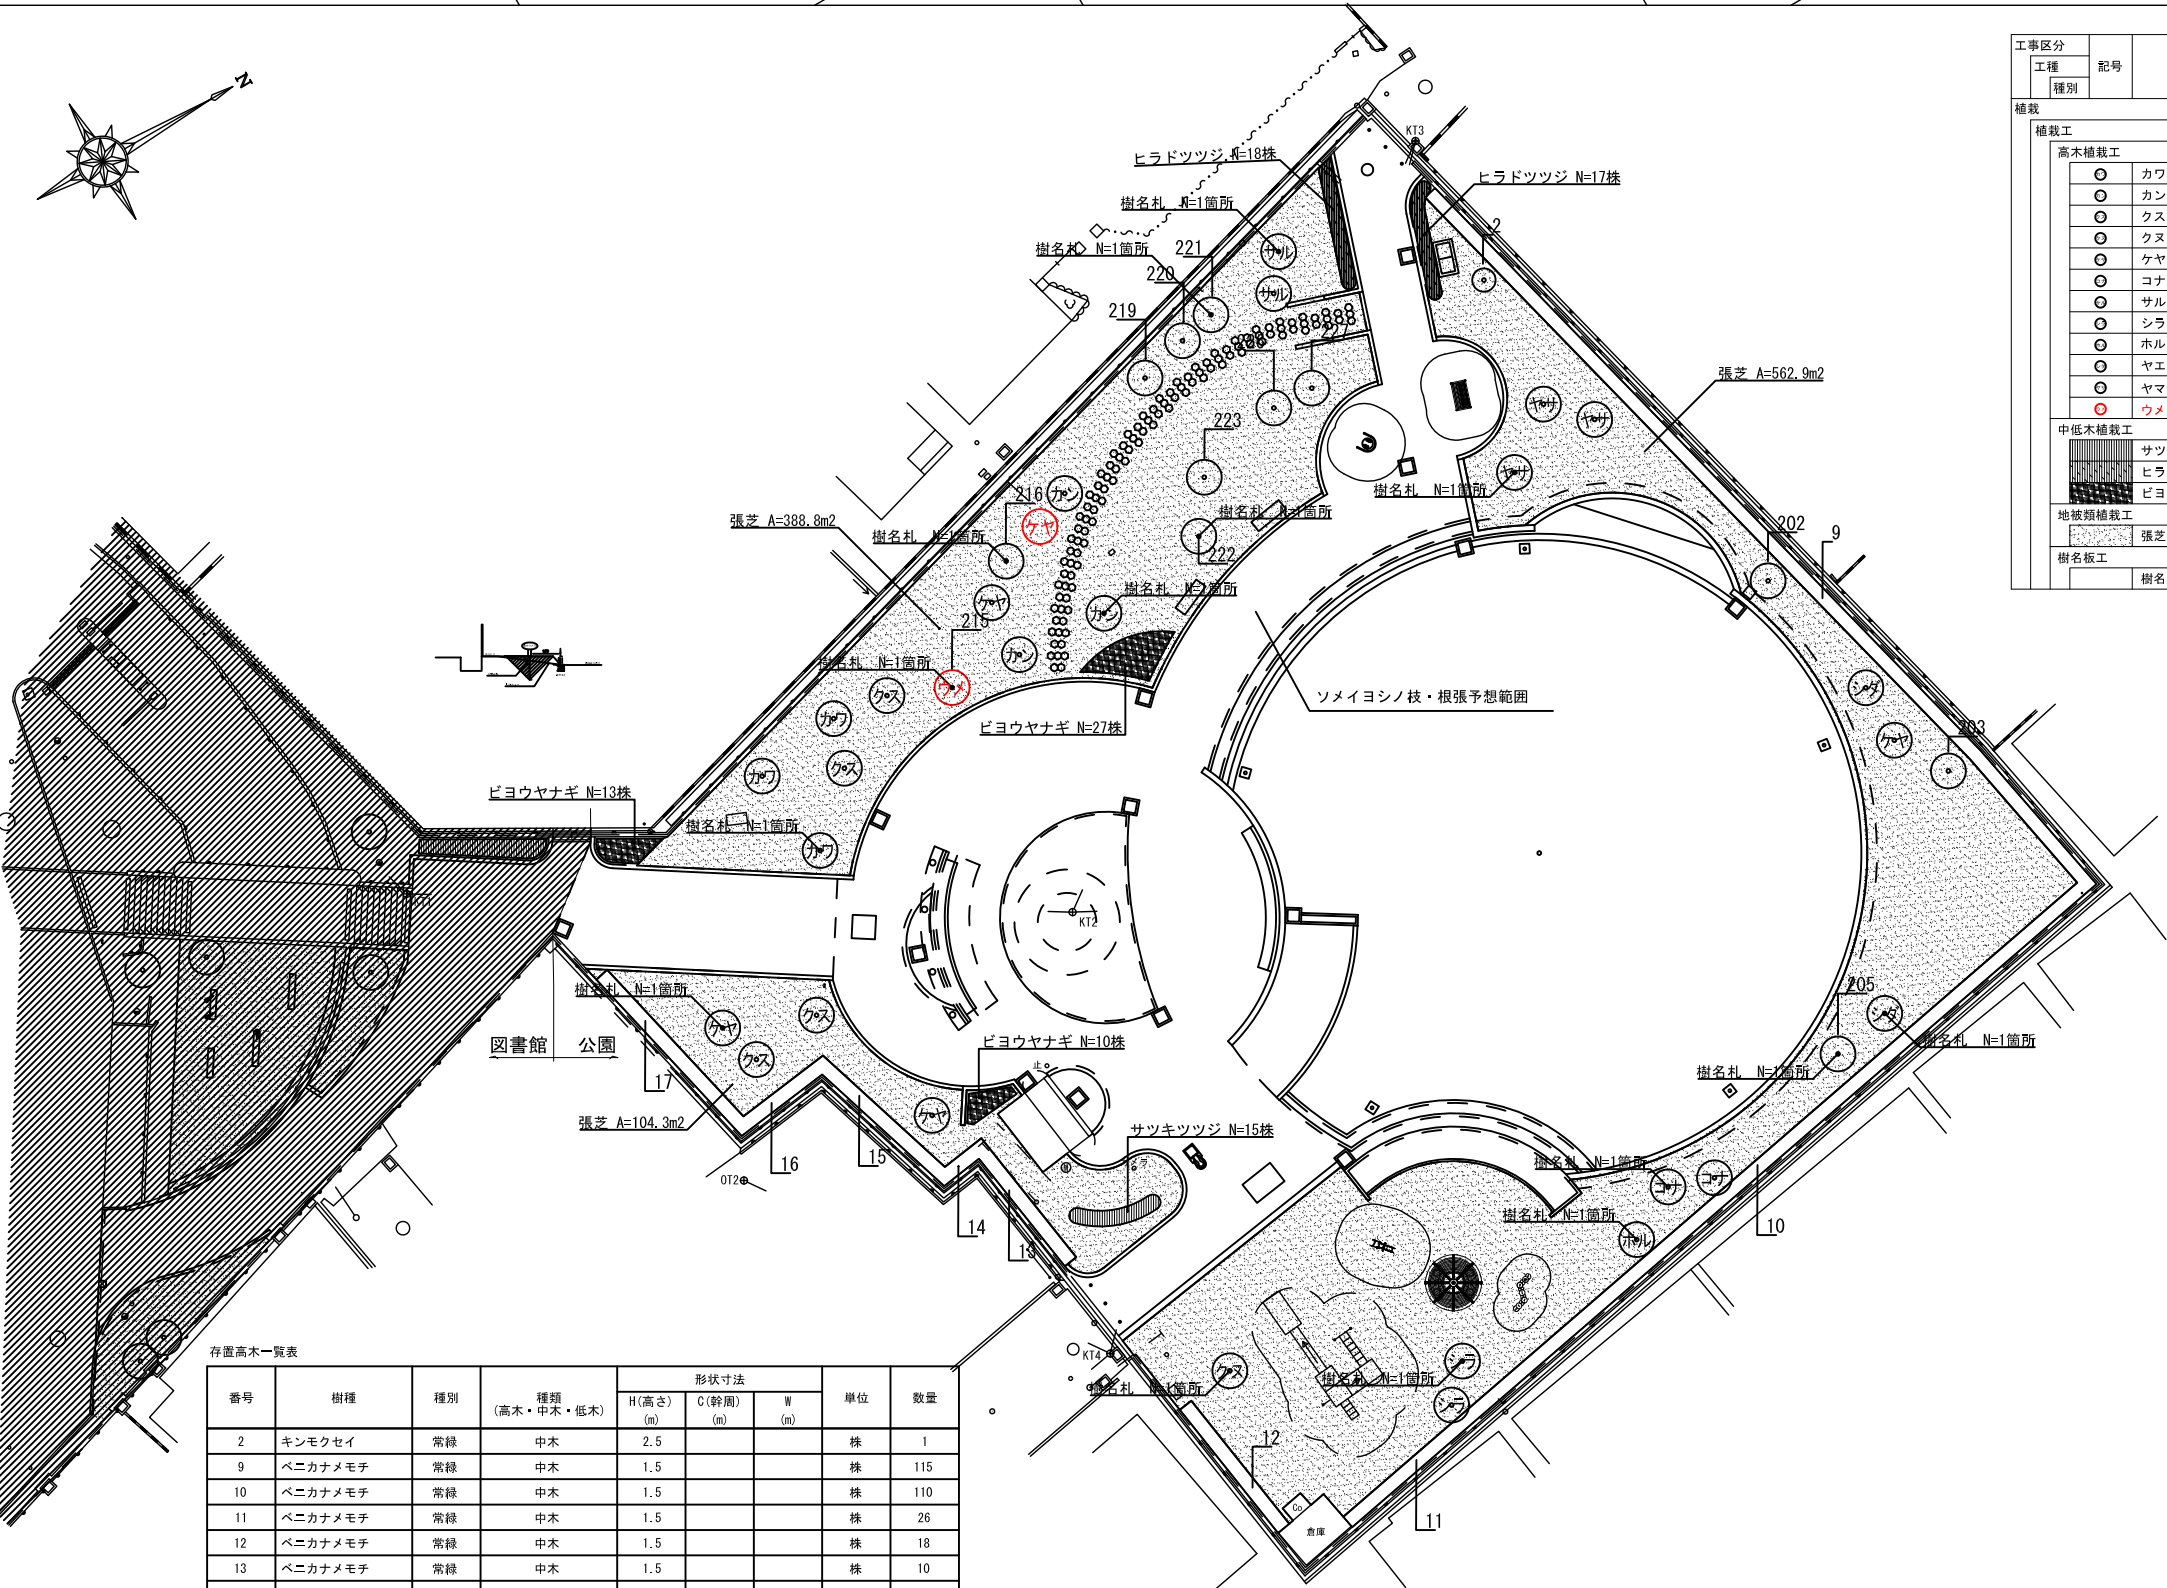


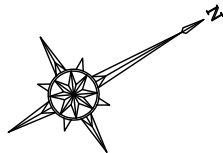

存置高木一覧表

| 番号  | 樹種      | 種別 | 種類<br>(高木・中木・低木) | 形状寸法         |              |          | 単位 | 数量  |
|-----|---------|----|------------------|--------------|--------------|----------|----|-----|
|     |         |    |                  | H(高さ)<br>(m) | C(幹周)<br>(m) | W<br>(m) |    |     |
| 2   | キンモクセイ  | 常緑 | 中木               | 2.5          |              |          | 株  | 1   |
| 9   | ベニカナメモチ | 常緑 | 中木               | 1.5          |              |          | 株  | 115 |
| 10  | ベニカナメモチ | 常緑 | 中木               | 1.5          |              |          | 株  | 110 |
| 11  | ベニカナメモチ | 常緑 | 中木               | 1.5          |              |          | 株  | 26  |
| 12  | ベニカナメモチ | 常緑 | 中木               | 1.5          |              |          | 株  | 18  |
| 13  | ベニカナメモチ | 常緑 | 中木               | 1.5          |              |          | 株  | 10  |
| 14  | ベニカナメモチ | 常緑 | 中木               | 1.5          |              |          | 株  | 4   |
| 15  | ベニカナメモチ | 常緑 | 中木               | 1.5          |              |          | 株  | 25  |
| 16  | ベニカナメモチ | 常緑 | 中木               | 1.5          |              |          | 株  | 9   |
| 17  | ベニカナメモチ | 常緑 | 中木               | 1.5          |              |          | 株  | 21  |
| 202 | ホルトノキ   | 常緑 | 高木               | 3.5          | 0.56         | 2.00     | 本  | 1   |
| 203 | ハナミズキ   | 落葉 | 高木               | 4.5          | 0.38         | 3.00     | 本  | 1   |
| 205 | ハナミズキ   | 落葉 | 高木               | 4.5          | 0.39         | 2.50     | 本  | 1   |
| 215 | ウメ      | 落葉 | 高木               | 4.0          | 0.54         | 4.00     | 本  | 1   |
| 216 | クスノキ    | 常緑 | 高木               | 7.0          | 0.93         | 4.50     | 本  | 1   |
| 219 | ホルトノキ   | 常緑 | 高木               | 6.2          | 0.73         | 2.50     | 本  | 1   |
| 220 | ヤマモモ    | 常緑 | 高木               | 4.0          | 0.57         | 2.20     | 本  | 1   |
| 221 | ヤマモモ    | 常緑 | 高木               | 3.5          | 0.69         | 2.00     | 本  | 1   |
| 222 | ソメイヨシノ  | 落葉 | 高木               | 6.5          | 0.81         | 7.00     | 本  | 1   |
| 223 | ソメイヨシノ  | 落葉 | 高木               | 5.0          | 0.56         | 3.50     | 本  | 1   |
| 226 | ソメイヨシノ  | 落葉 | 高木               | 5.0          | 0.58         | 5.00     | 本  | 1   |
| 227 | ソメイヨシノ  | 落葉 | 高木               | 6.0          | 0.91         | 6.00     | 本  | 1   |

| 工事区分<br>工程<br>種別                                                                    | 記号        | 細別               | 規格寸法 | 数量     |   | 単位 | 備考   |
|-------------------------------------------------------------------------------------|-----------|------------------|------|--------|---|----|------|
|                                                                                     |           |                  |      | 現      | 変 |    |      |
|                                                                                     |           |                  |      |        |   |    |      |
| 植栽                                                                                  |           |                  |      |        |   |    |      |
| 植栽工                                                                                 |           |                  |      |        |   |    |      |
| 高木植栽工                                                                               |           |                  |      |        |   |    |      |
| ○                                                                                   | カワツザクラ    | 4.0 - 0.21 - *   |      | 3      | * | 本  |      |
| ○                                                                                   | カンヒザクラ    | 3.5 - 0.21 - 1.8 |      | 3      | * | 本  |      |
| ○                                                                                   | クスノキ      | 4.0 - 0.40 - 1.8 |      | 4      | * | 本  |      |
| ○                                                                                   | クスギ       | 4.0 - 0.21 - 1.5 |      | 1      | * | 本  |      |
| ○                                                                                   | ケヤキ       | 6.0 - 0.30 - 2.5 |      | 5      | * | 本  |      |
| ○                                                                                   | コナラ       | 3.5 - 0.21 - *   |      | 2      | * | 本  |      |
| ○                                                                                   | サルスベリ (白) | 3.5 - 0.25 - 2.0 |      | 2      | * | 本  |      |
| ○                                                                                   | シラカシ      | 5.0 - 0.30 - 1.5 |      | 2      | * | 本  |      |
| ○                                                                                   | ホルトノキ     | 3.0 - 0.18 - 0.8 |      | 1      | * | 本  |      |
| ○                                                                                   | ヤエベニシダレ   | 4.0 - 0.21 - *   |      | 2      | * | 本  |      |
| ○                                                                                   | ヤマザクラ     | 4.0 - 0.25 - 1.8 |      | 3      | * | 本  |      |
| ○                                                                                   | ウメ        | 3.5 - 0.3 - 1.5  |      | *      | 1 | 本  |      |
| 中低木植栽工                                                                              |           |                  |      |        |   |    |      |
|  | サツキツツジ    | 0.4 - * - 0.5    |      | 15     | * | 株  | 4株/m |
|  | ヒラドツツジ    | 0.5 - * - 0.5    |      | 35     | * | 株  | 4株/m |
|  | ビヨウヤナギ    | 0.5 - * - 0.4    |      | 50     | * | 株  | 4株/m |
| 地被類植栽工                                                                              |           |                  |      |        |   |    |      |
|  | 張芝        | ノシバ 目地無し         |      | 1056.0 | * | m  |      |
| 樹名板工                                                                                |           |                  |      |        |   |    |      |
|  | 樹名札       |                  |      | 15     | * | 箇所 |      |

(公園側)

|                 |                         |    |    |    |            |  |
|-----------------|-------------------------|----|----|----|------------|--|
| 工事名             | 大日公園再整備工事及び市立図書館敷地内整備工事 |    |    |    |            |  |
| 図面名             | 植栽平面図                   |    |    | 縮尺 | 1:200 (A1) |  |
| 設計日             | 令和 2 年 1 2 月            |    |    |    | 1:400 (A3) |  |
| 全 46 枚の内 No.11  |                         |    |    |    |            |  |
| 課長              | 係長                      | 審査 | 設計 | 製図 | 浄書         |  |
|                 |                         |    |    |    |            |  |
| 守口市 都市整備部 道路公園課 |                         |    |    |    |            |  |