


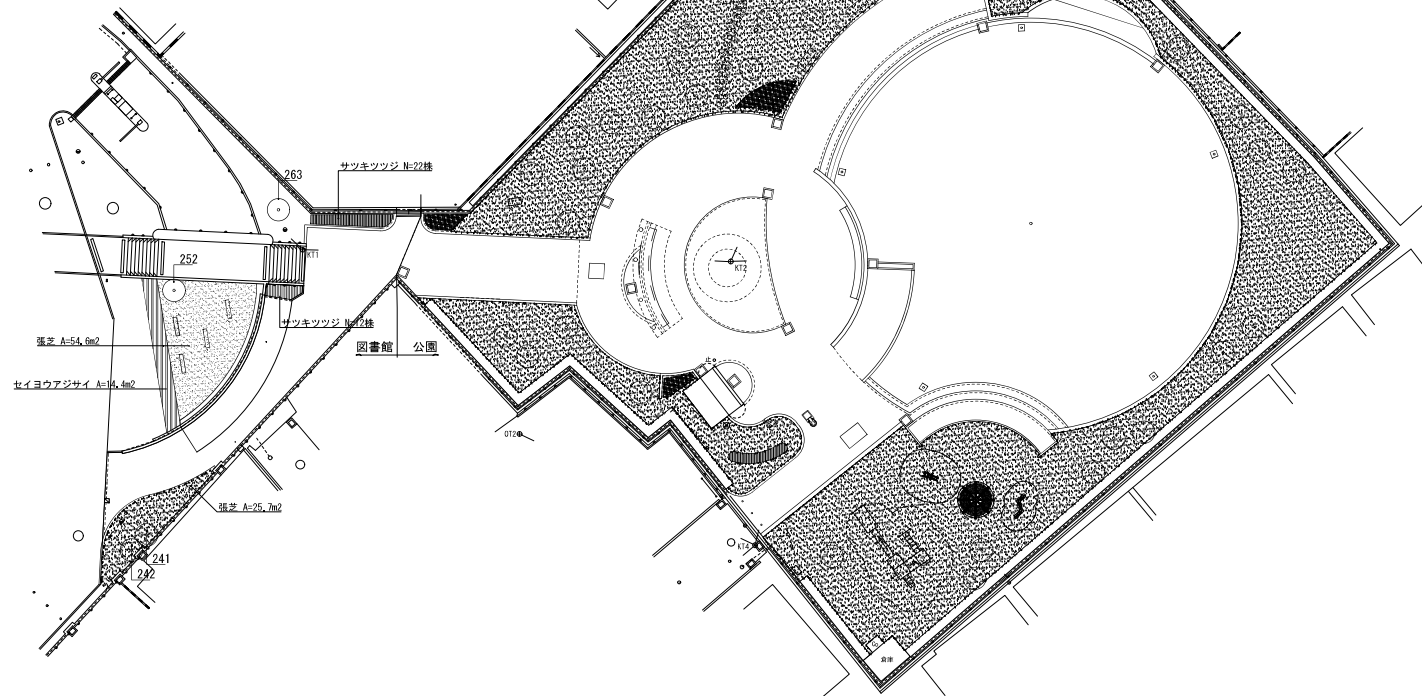

工事区分		記号	種別	規格寸法	数量		単位	備考
工種	場所				現	定		
緑地								
植栽工								
高大植栽工								
								
中低木植栽工								
	サツキツツジ	0.4	～	0.5		34	*	株 4株/m ²
	セイヨウアジサイ	0.5	3本立			59	*	株 4株/m ²
地盤植栽工								
	落芝		ノシバ	目地敷し		80.3	*	m ²



存置苗木一覧表

番号	樹種	種別	種類 (高木・中木・低木)	形状寸法			単位	数量
				H(高さ) [m]	φ(幹周) [φ]	W [m]		
241	シラカシ	常緑	高木	4.5	0.42	1.50	本	1
242	シラカシ	常緑	高木	5.0	0.55	2.00	本	1
252	エノキ	落葉	高木	6.0	0.60	2.50	本	1
263	キンモクセイ	常緑	中木	(2.5)	0.45	(1.80)	本	1

(図書館側)

工事名		大目公園再整備工事及び市立図書館敷地内整備工事				
図面名		植栽平面図			縮尺	1:200 (A1)
設計日		令和 2 年 12 月				1:400 (A3)
全 27 枚の内		No.10				
課長	係長	審査	設計	製図	浄書	
守口市 都市整備部 道路公園課						