


(平成24年度)


施設の配置図	縮尺	1/1000	学校名	第四中学校			調査番号	(都道府県)	(市町村)	(学校)	整理番号
				27	209	4184					

黒塗り部分は、本入札の対象外部分

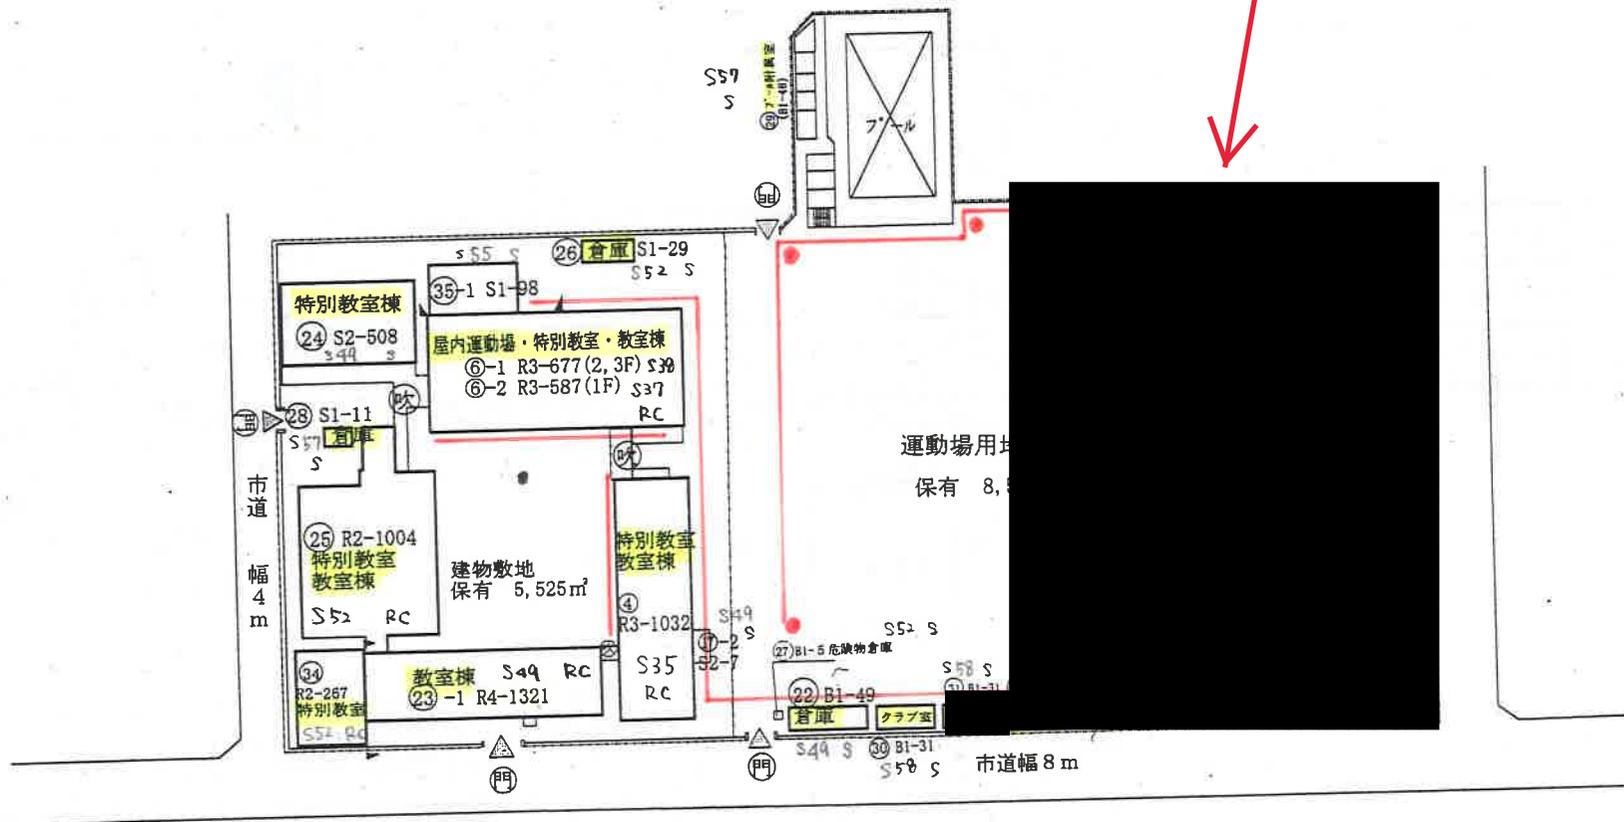


(平成24年度)

平面図	縮尺	500	学校名	第四中学校	調査番号	(都道府県)	(市町村)	(学校)	整理番号	1009-8
					27	209	4184			

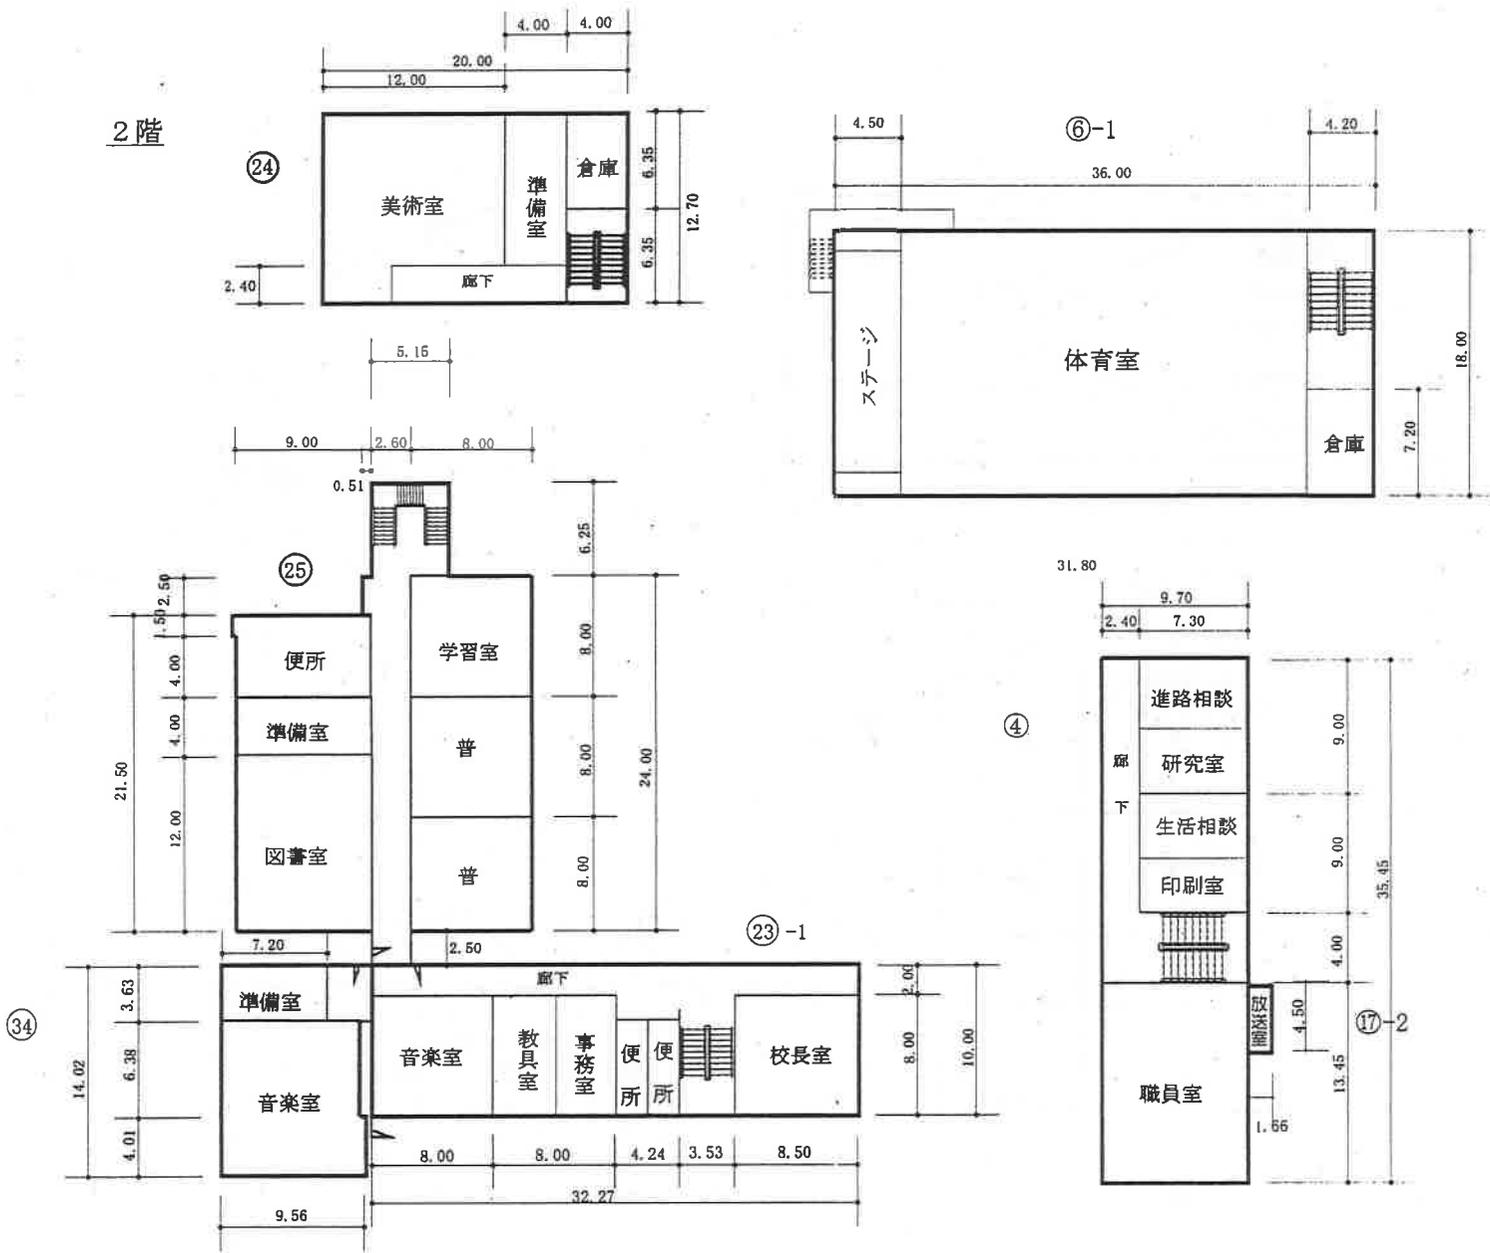

(平成24年度)

平面図	縮尺	1/500	学校名	第四中学校	調査番号	27	(郡道府県)	20	(市町村)	94	(学校)	184	整理番号	1009-9
-----	----	-------	-----	-------	------	----	--------	----	-------	----	------	-----	------	--------

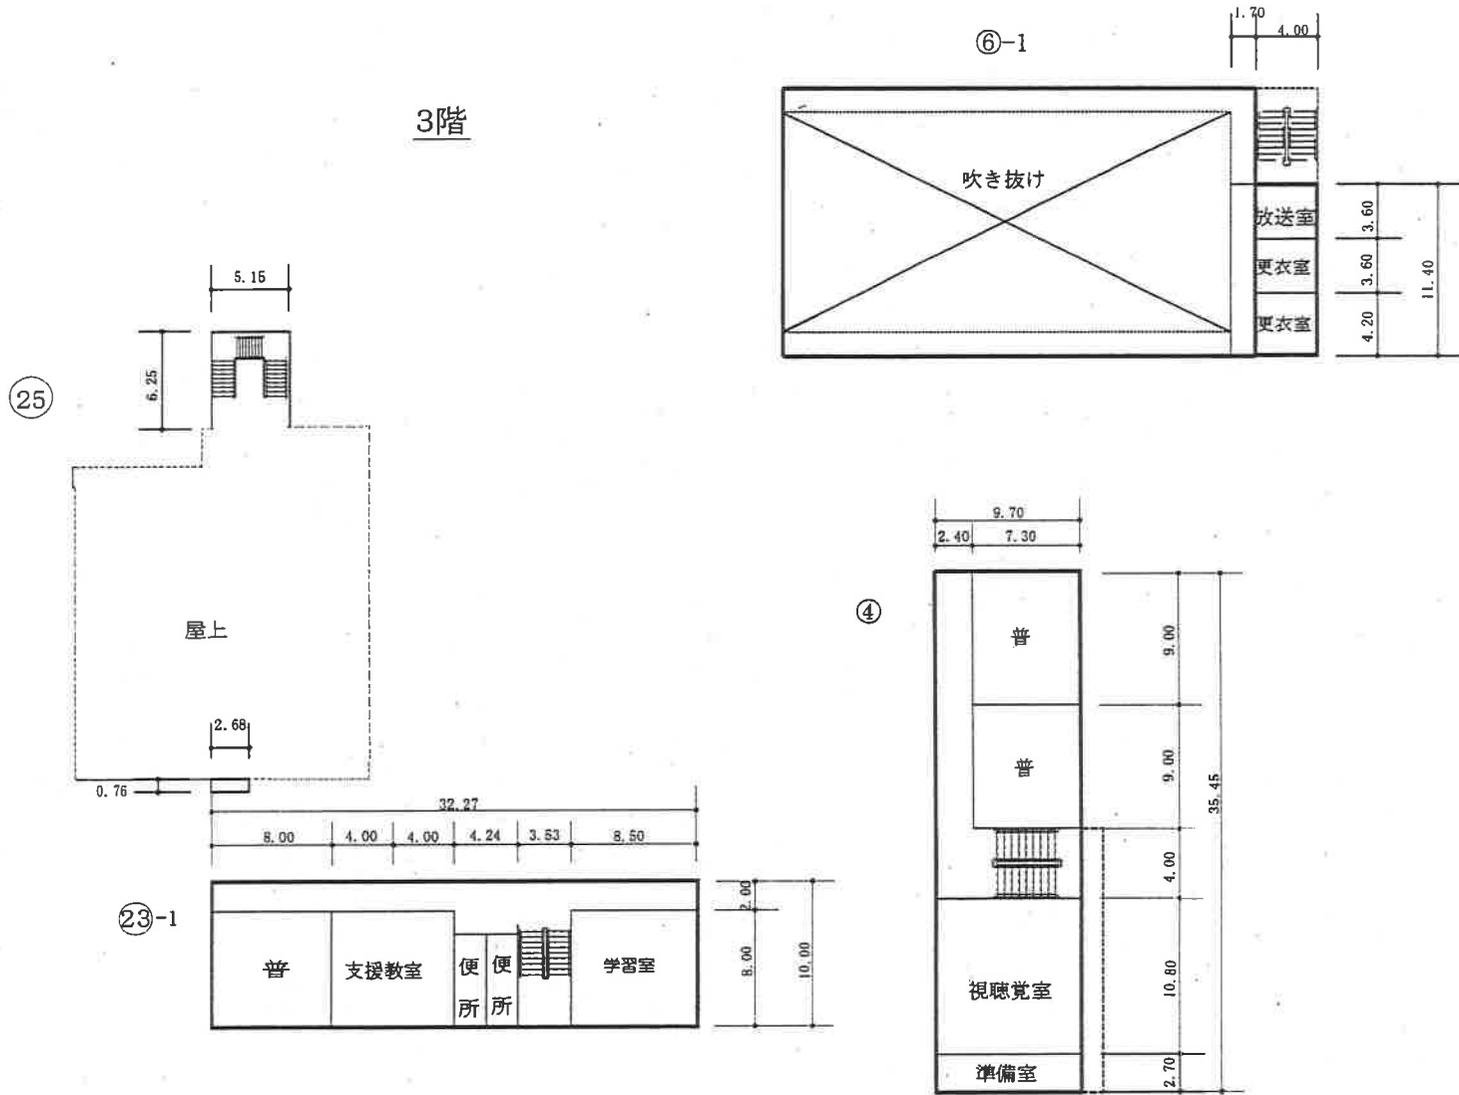


(平成24年度)

平面図	縮尺	1/500 0 5 10 15 20	学校名	第四中学校	調査番号	(都道府県)	(市町村)	(学校)		整理番号
					27	209	41	84	1009-10	

4階

㉓-1

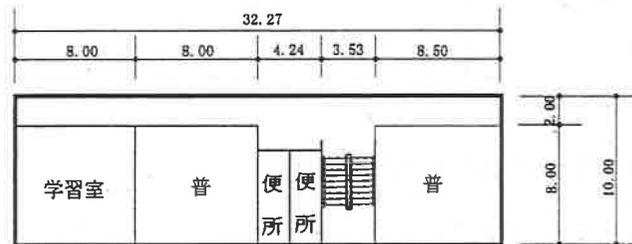

㉓-1 RF

