

守口市地形図

出力日:2020年07月01日



地形図は平成21年に作成したものです。守口市都市・交通計画課

※この地図は参考図として御利用ください。公に証明する資料としての利用はできません。

1/2500

守口市都市・交通計画課



5650

3800

5725


22450

5400

5500


5725

900

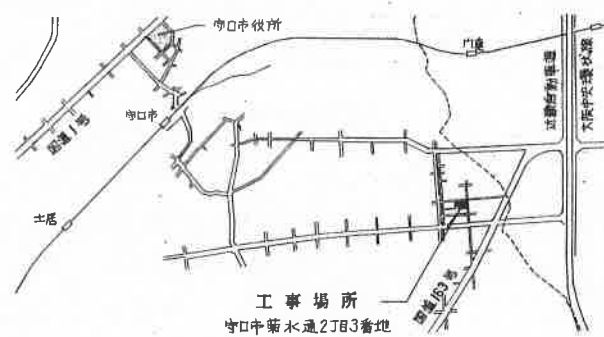

工事場所
守口市第2通2丁B3番地

附近見取図 1/14500

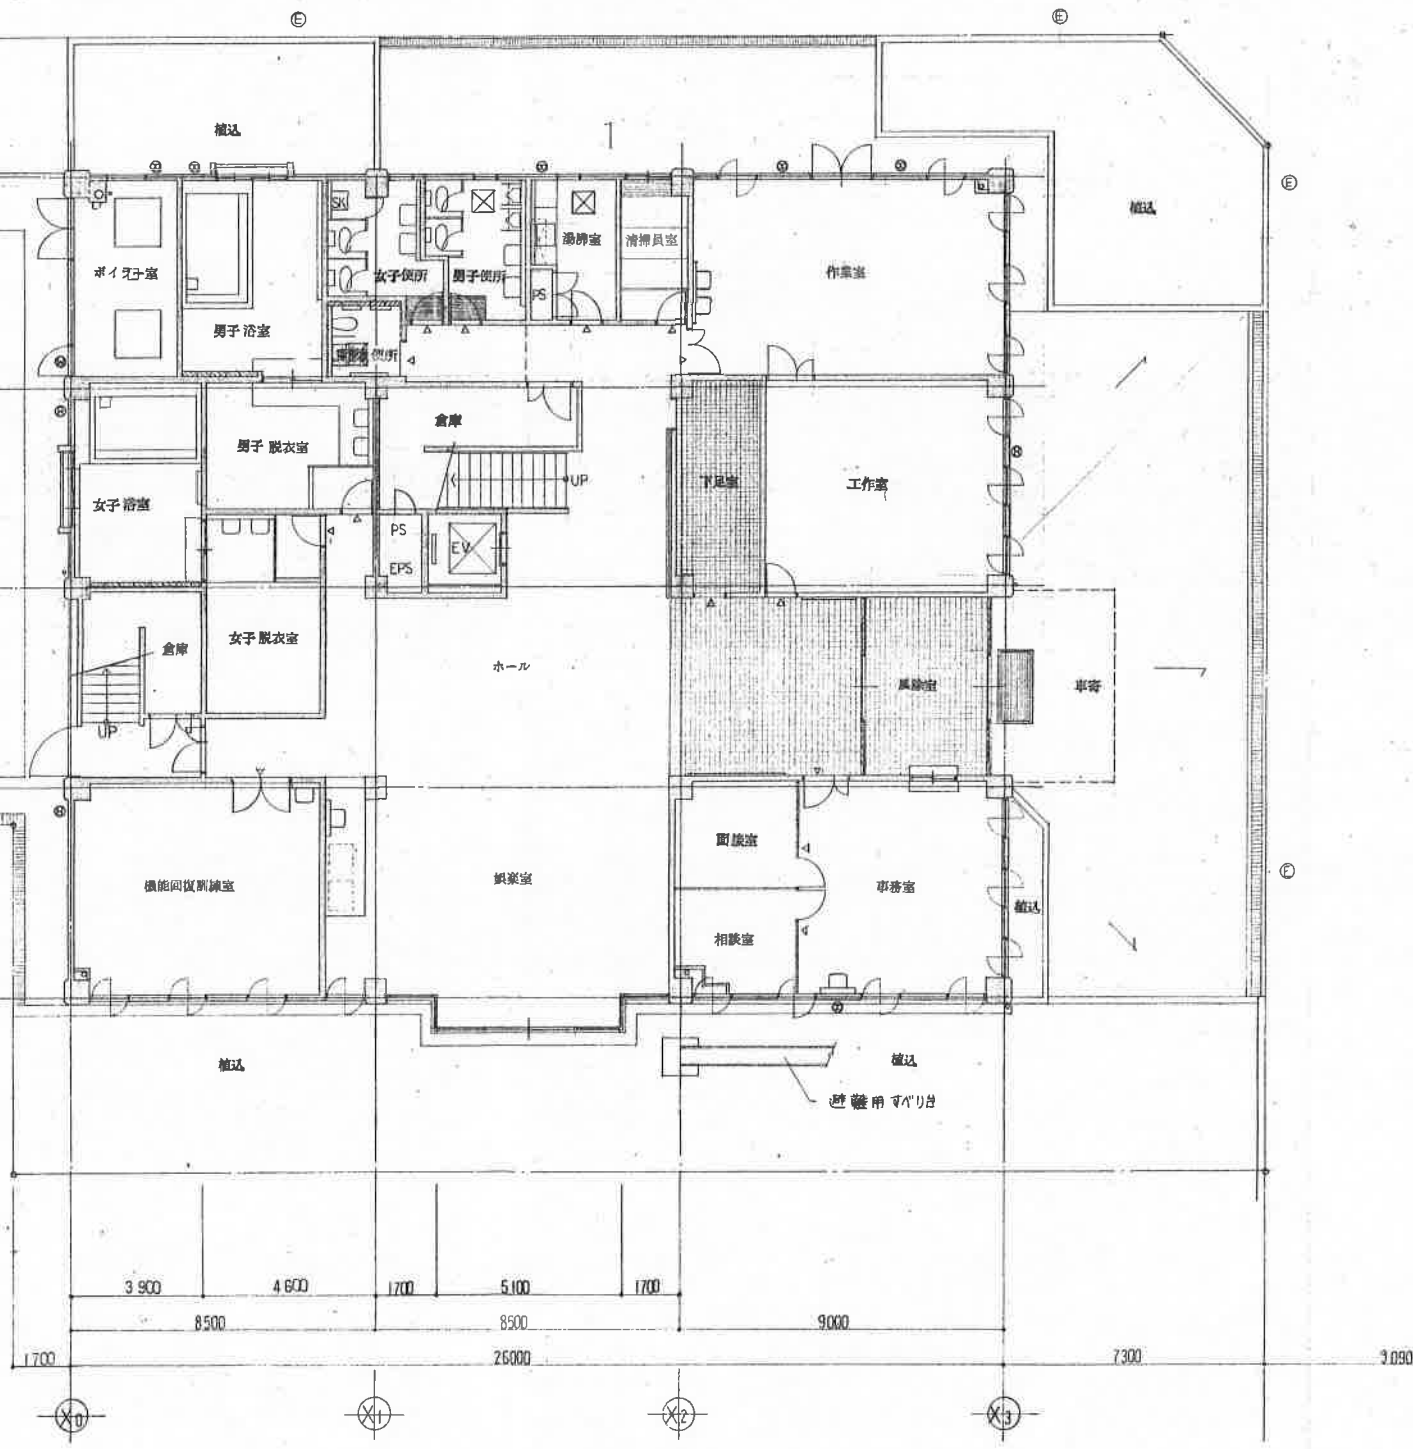

配置図 1階平面図 1/100

凡例

- 鉄筋コンクリート造
- 補強コンクリートアール工造
- 木造雨仕切
- 換気扇
- 床下改め口
- 壁タテ
- 配管ピット


年	月	日	通	要

施工主名
守口市


工事名称
(仮称)第二老人福祉センター新築工事
図面名称 附近見取図
配置図 1階平面図 縮尺 1/100

株式会社 小西設計

年月日 58.5.
整理番号 5/34

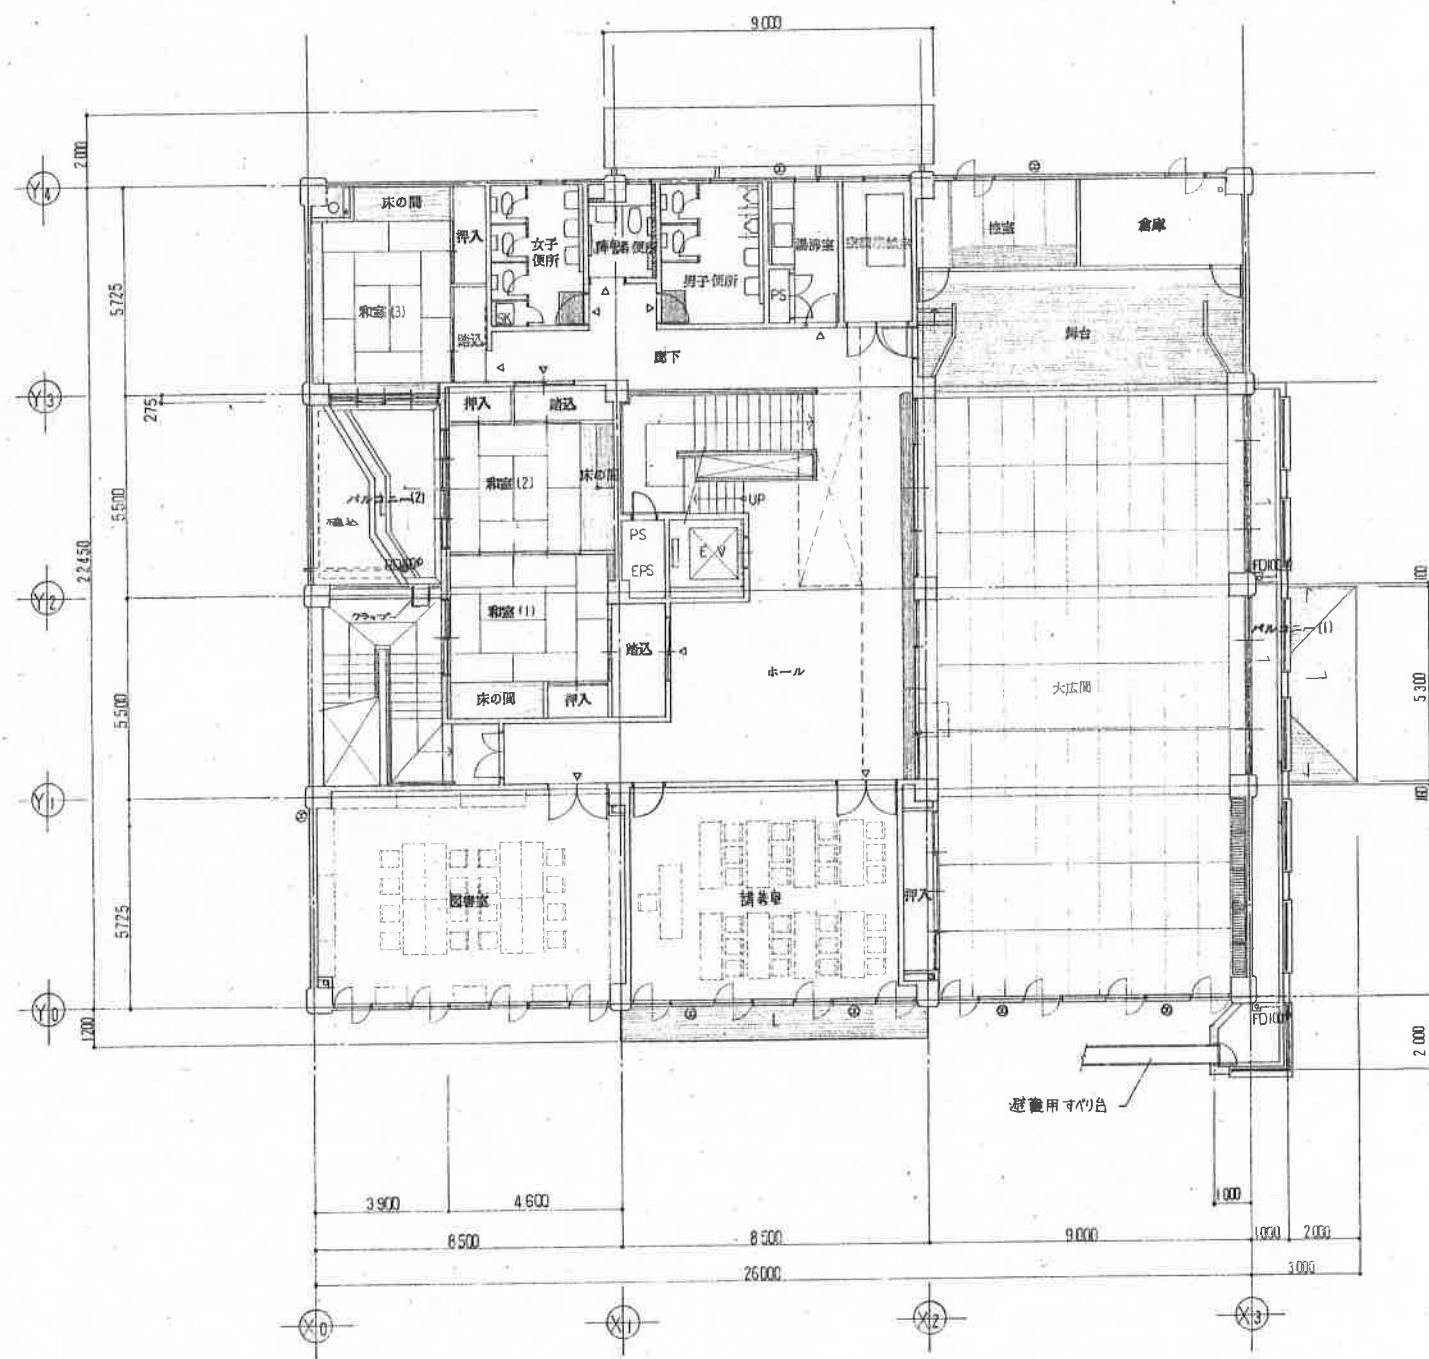

2 階 平 面 図 1/100

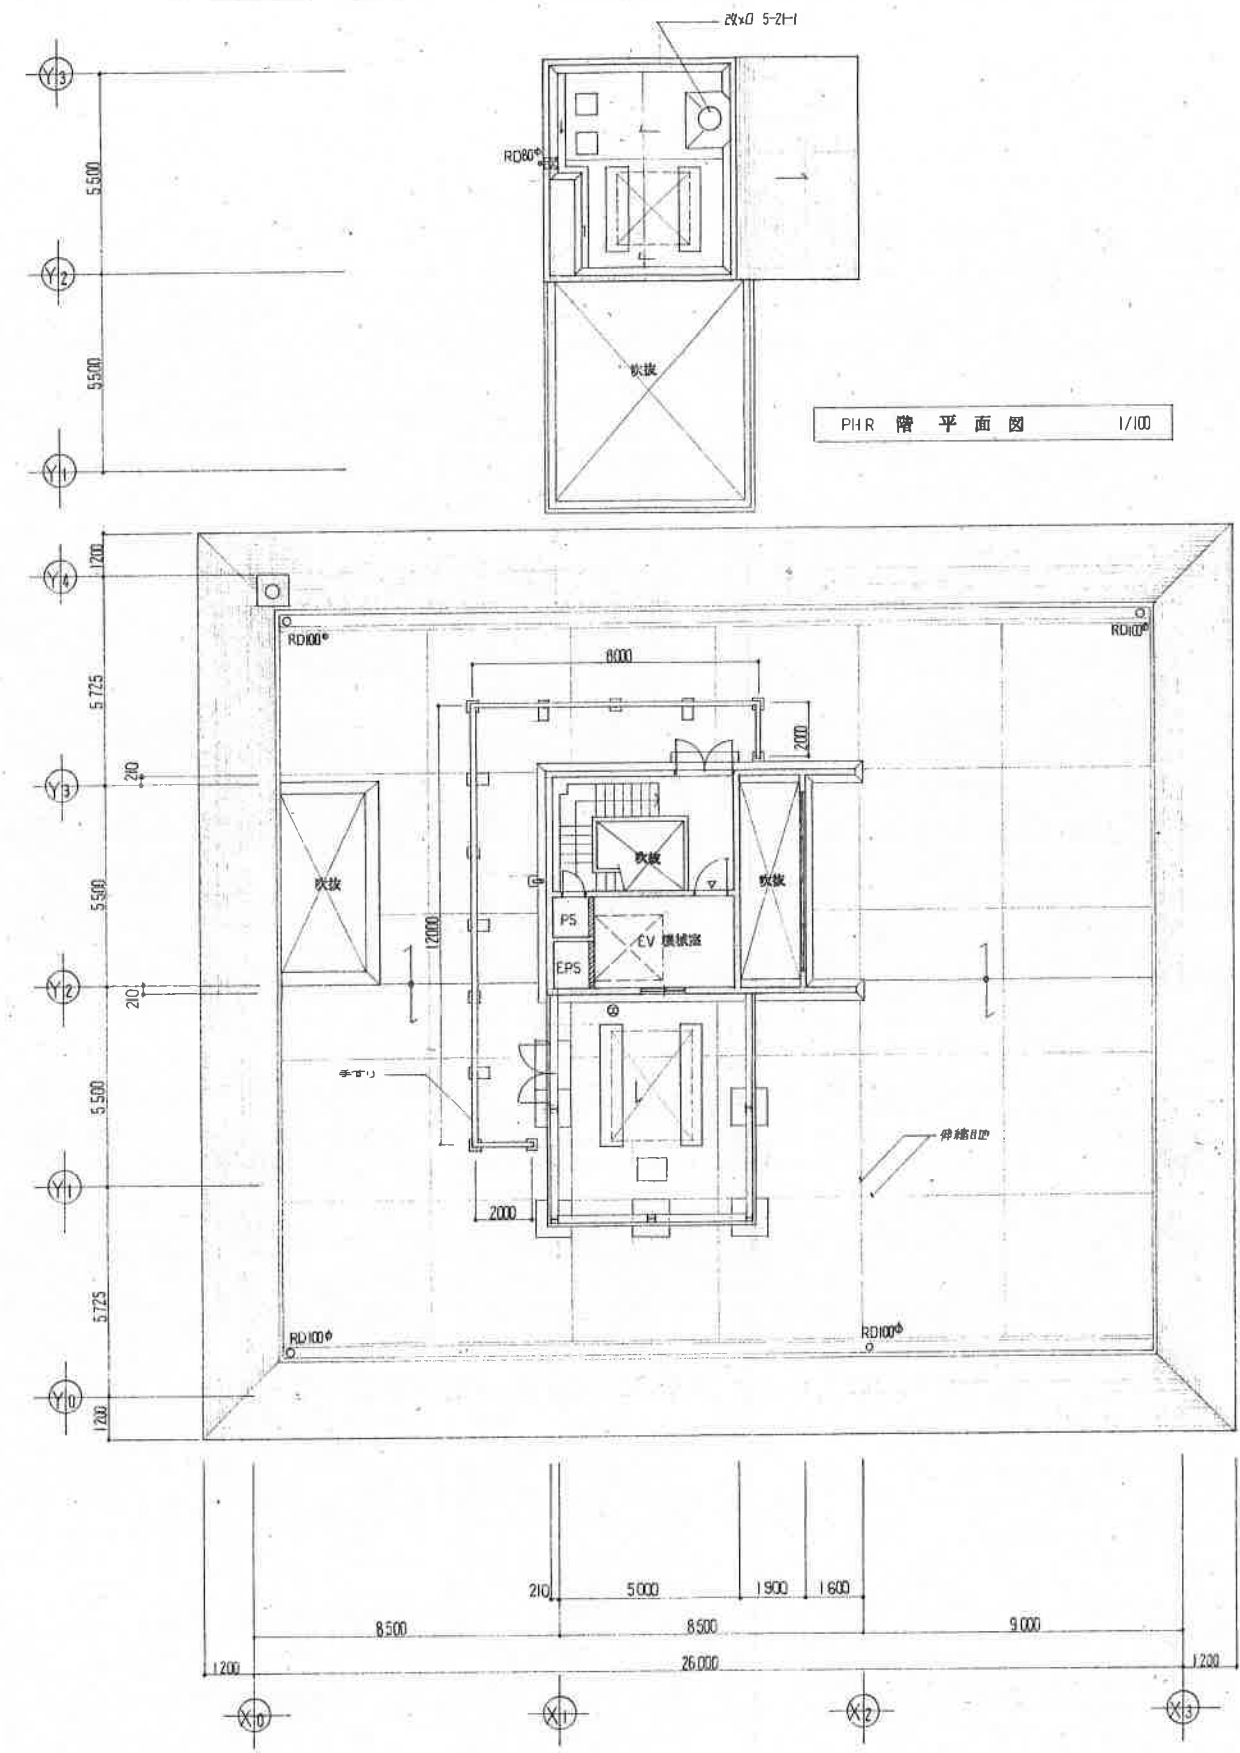

R 階 平 面 図 1/100



旗竿金物

東面 立面図 1/100



南面 立面図 1/100



西面 立面図 1/100



北面 立面図 1/100