
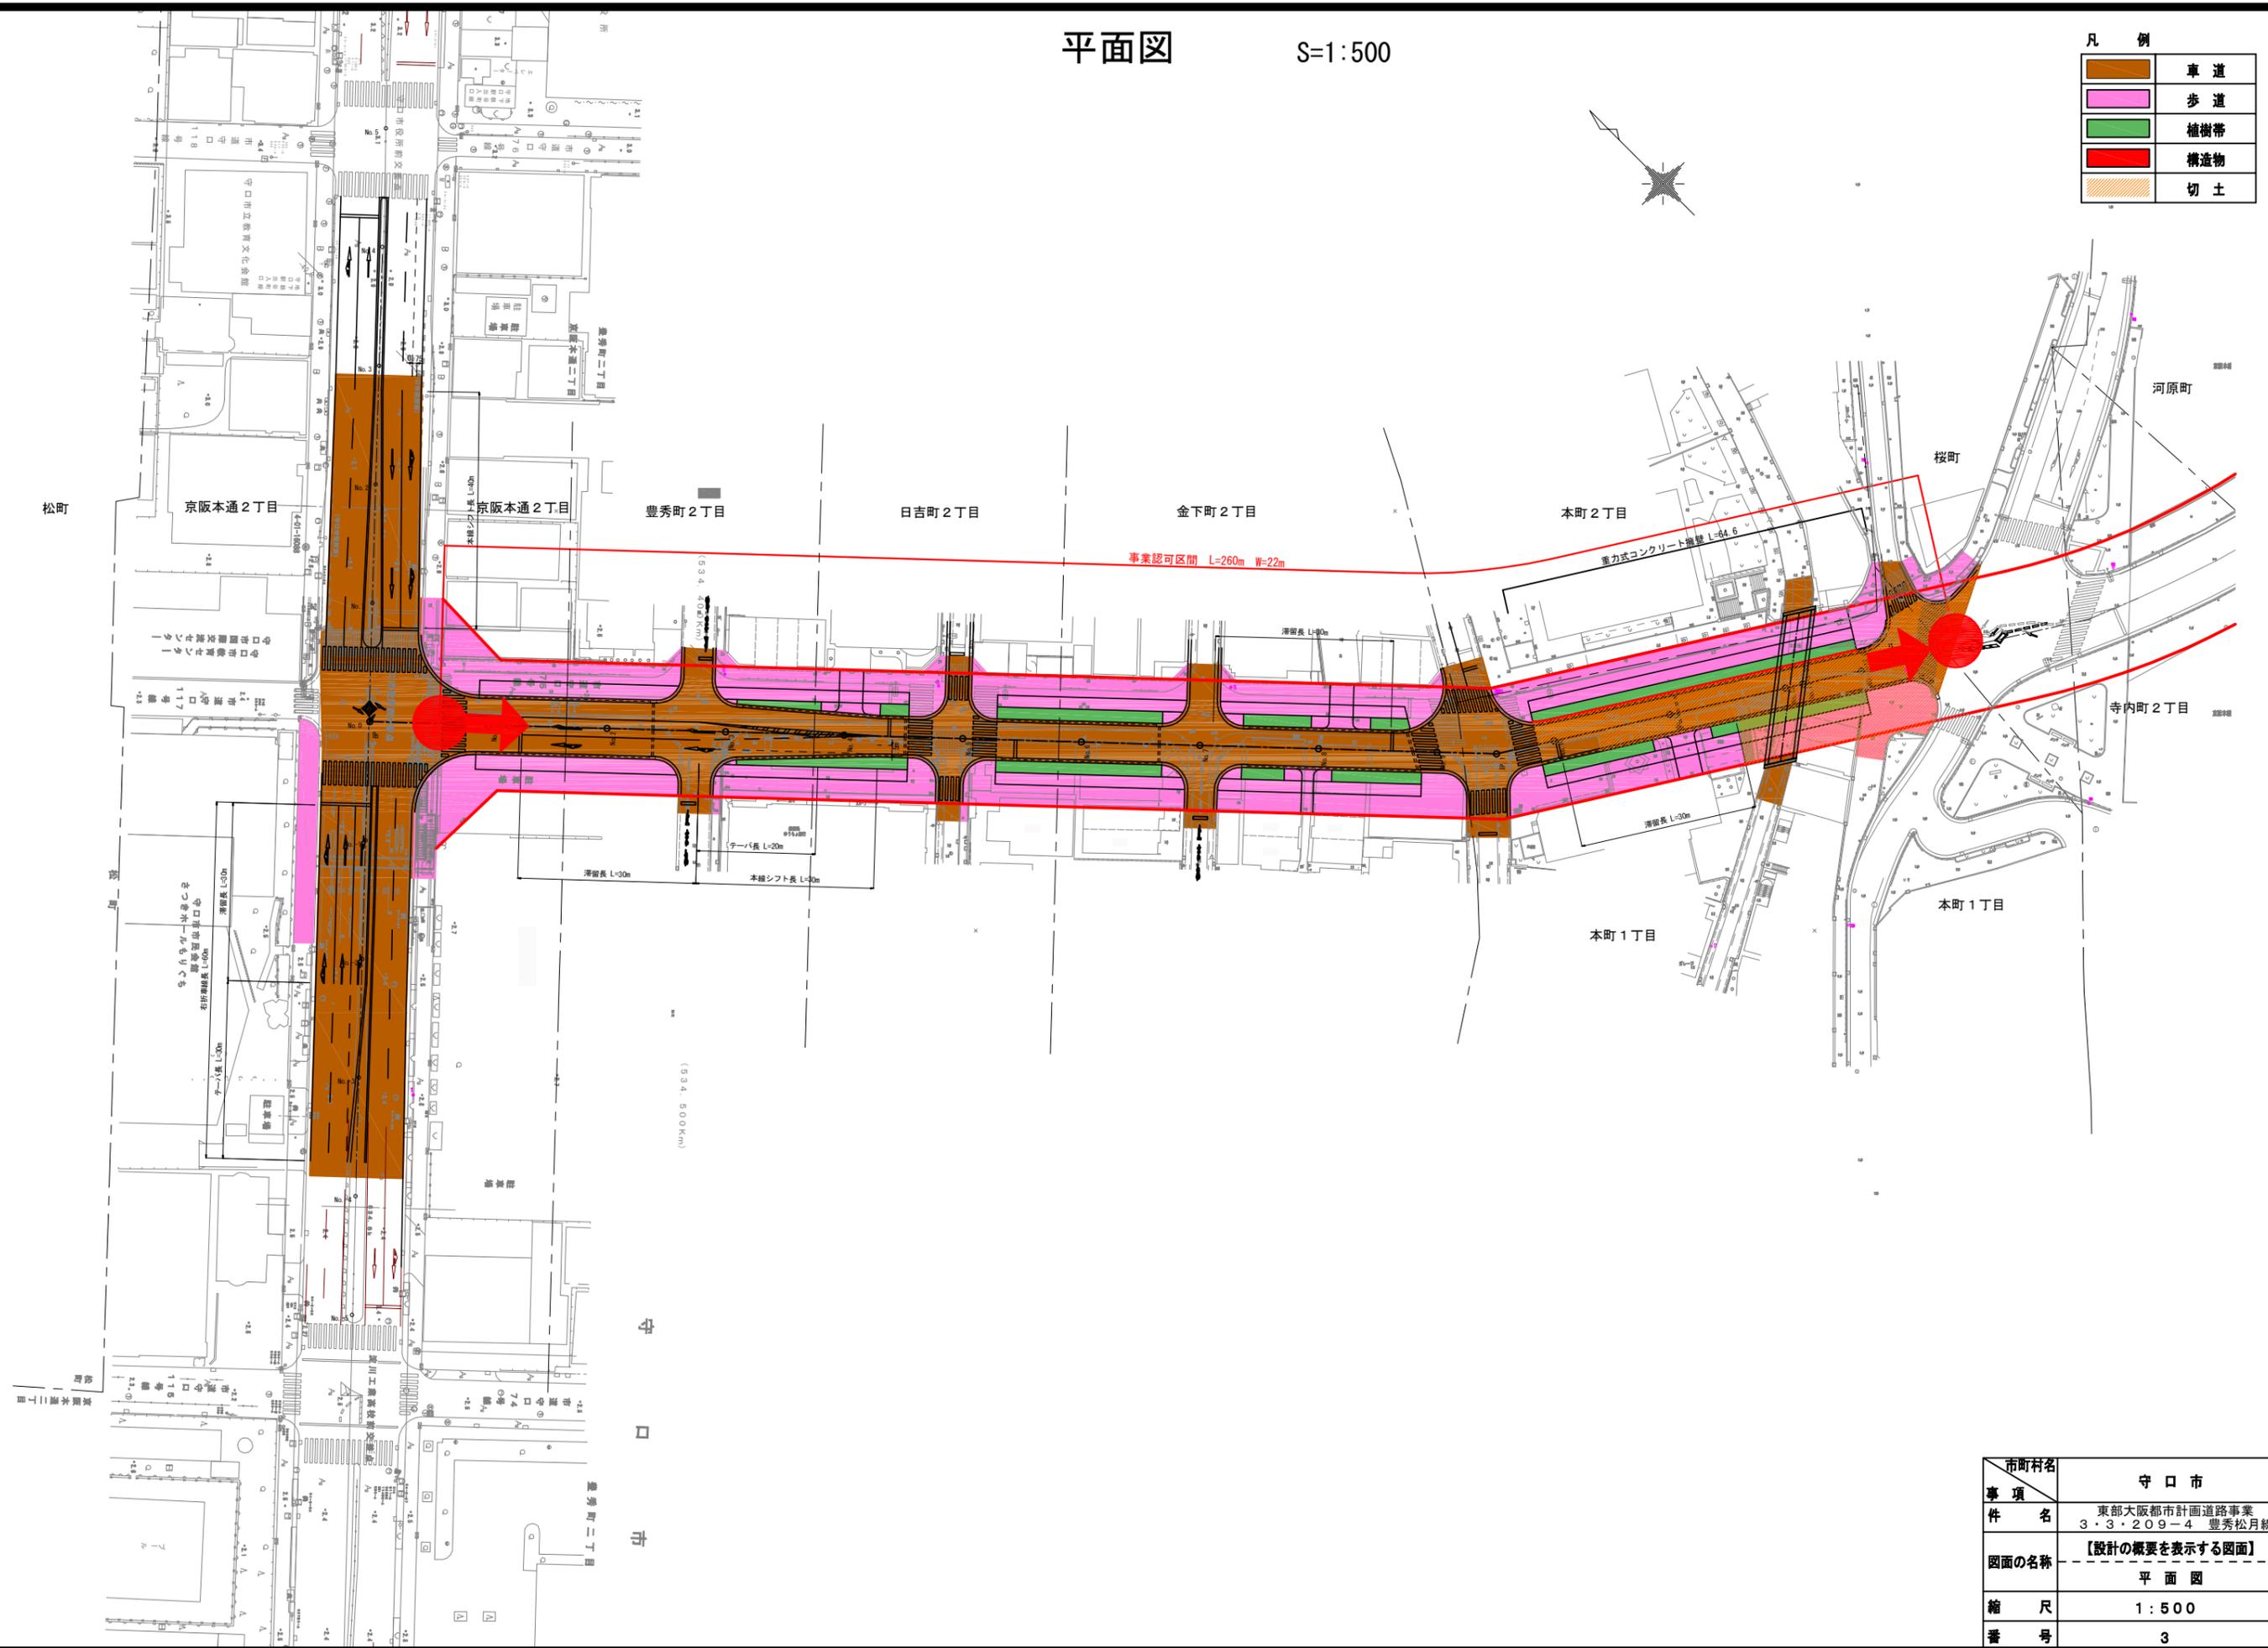


平面図

S=1:500

凡 例	
	車道
	歩道
	植樹帯
	構造物
	切土

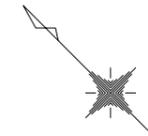

市町村名	守口市
事項名	東部大阪都市計画道路事業 3・3・209-4 豊秀松月線
図面の名称	【設計の概要を表示する図面】 平面図
縮尺	1:500
番号	3