


実測平面図 S=1:500

凡 例	
	都市計画線
	事業地の収用部分

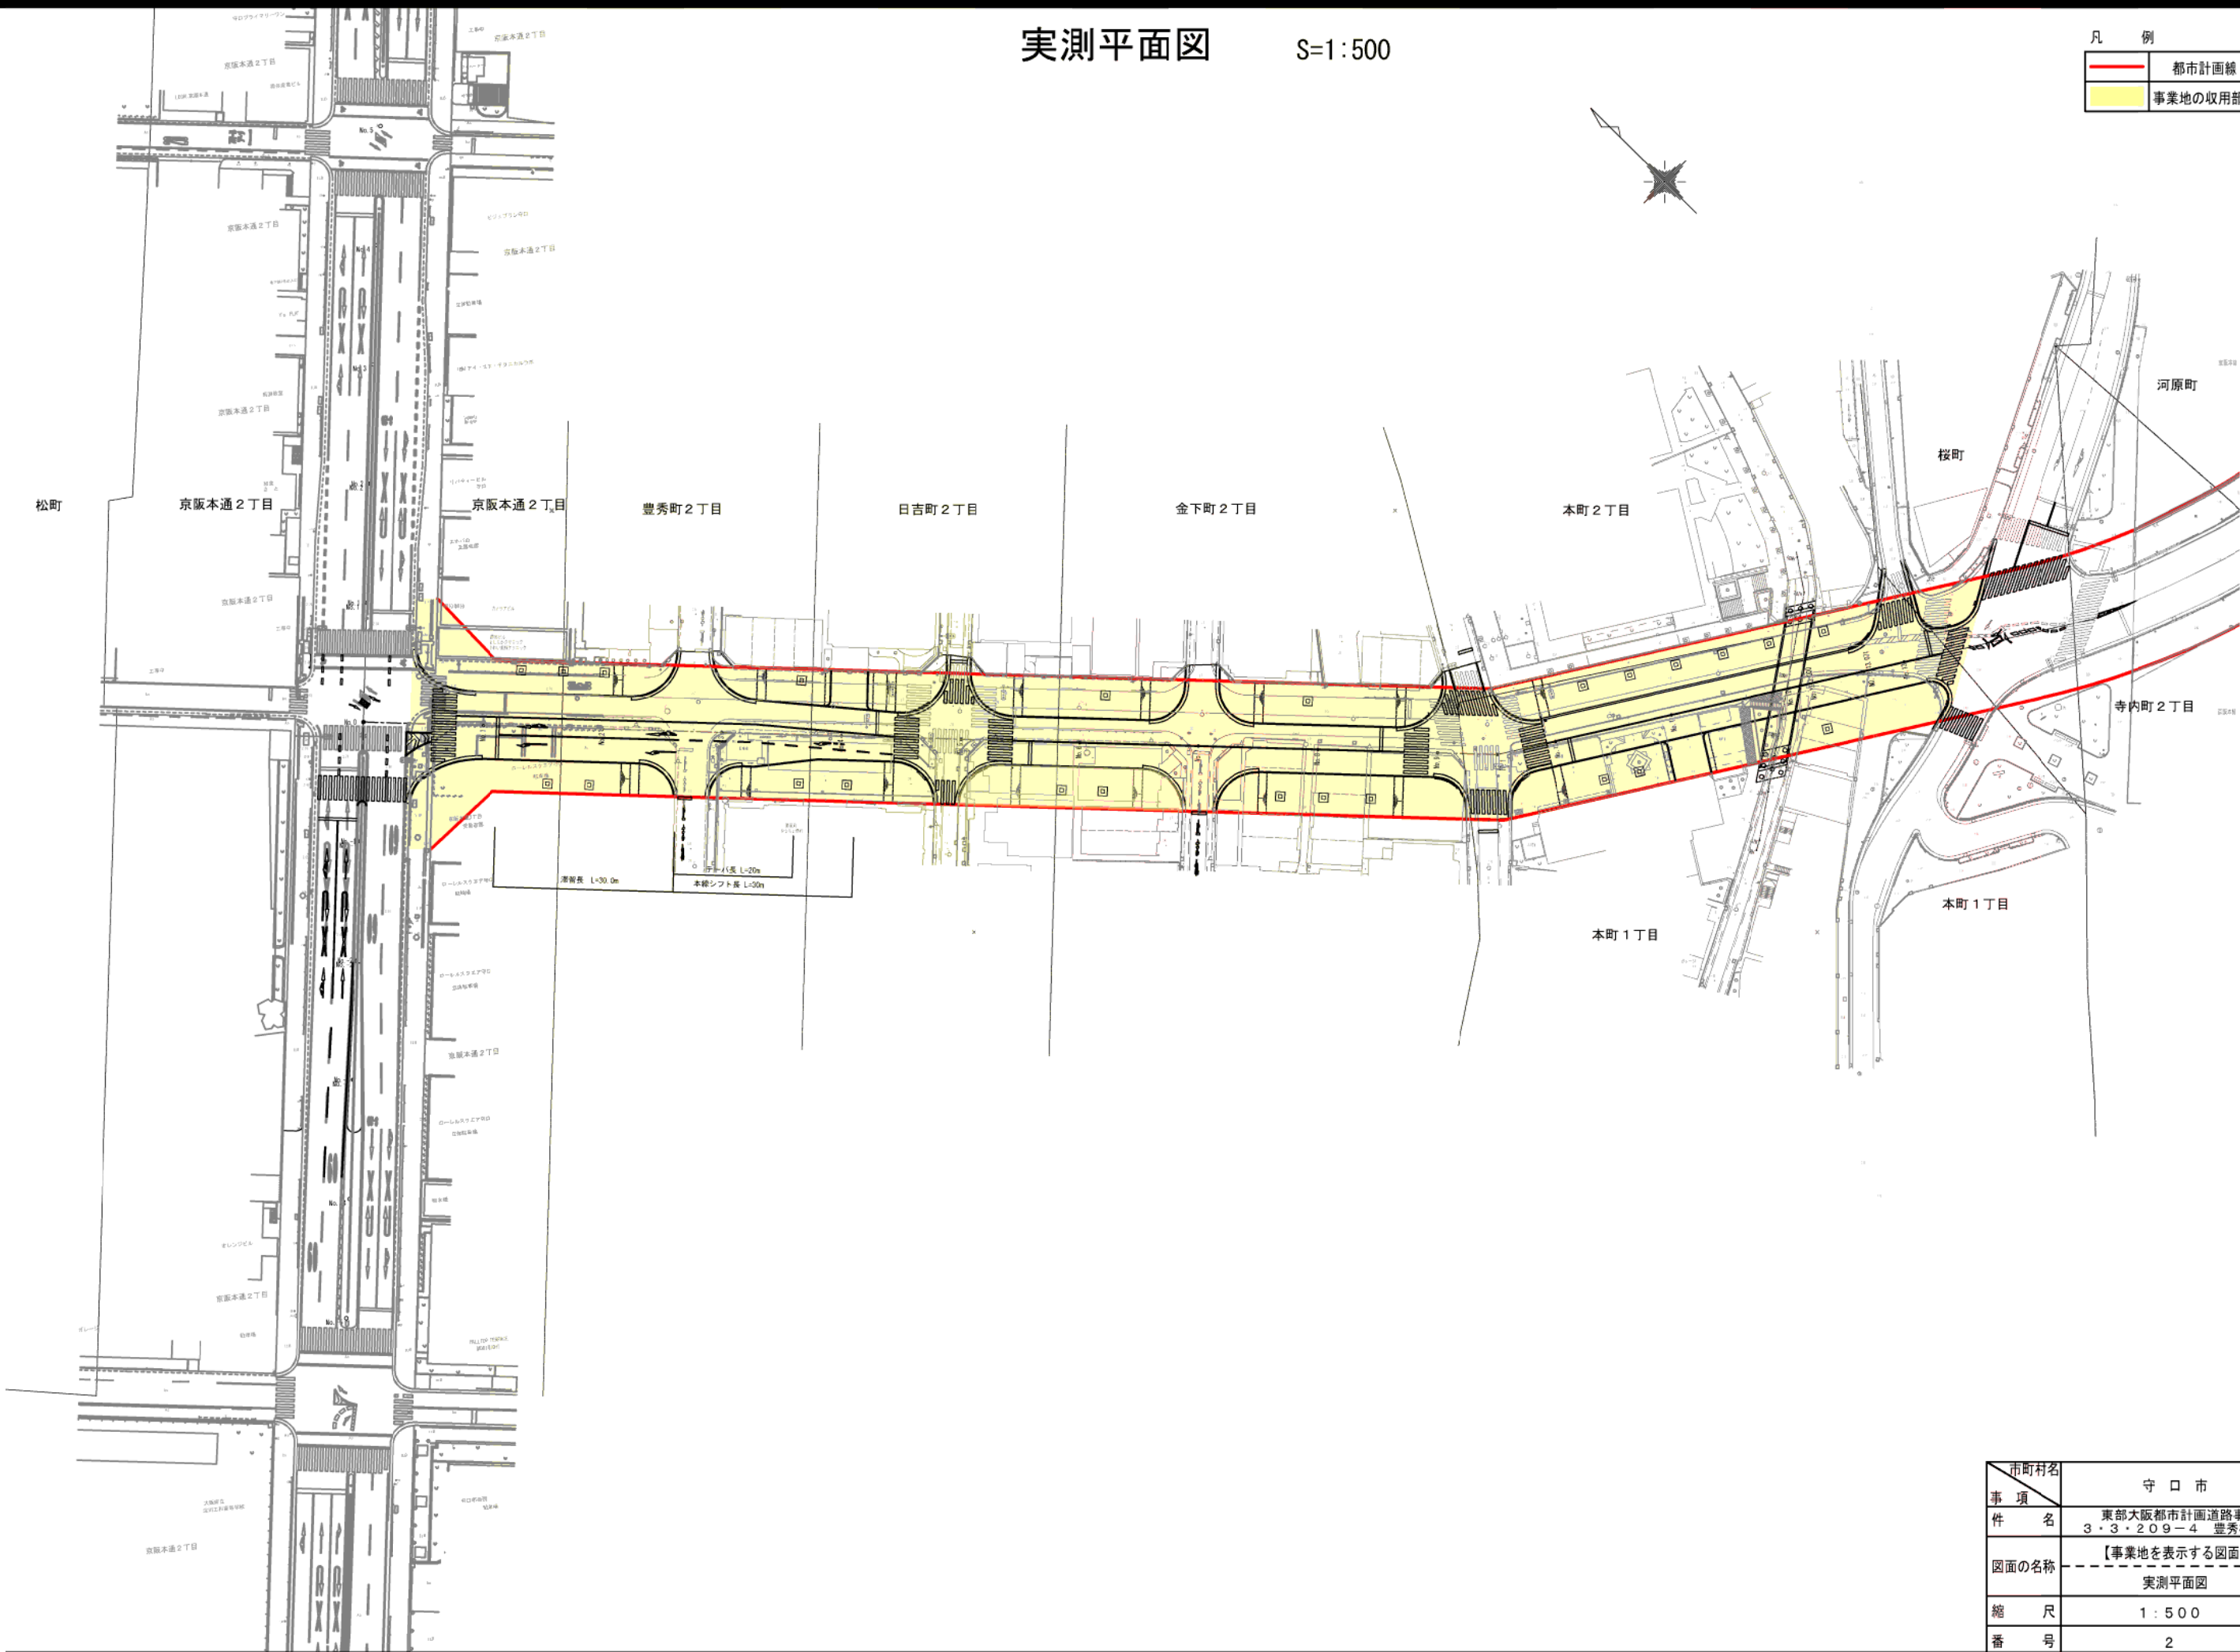

市町村名	守口市
事項名	東部大阪都市計画道路事業 3・3・209-4 豊秀松月線
図面の名称	【事業地を表示する図面】 実測平面図
縮尺	1:500
番号	2