
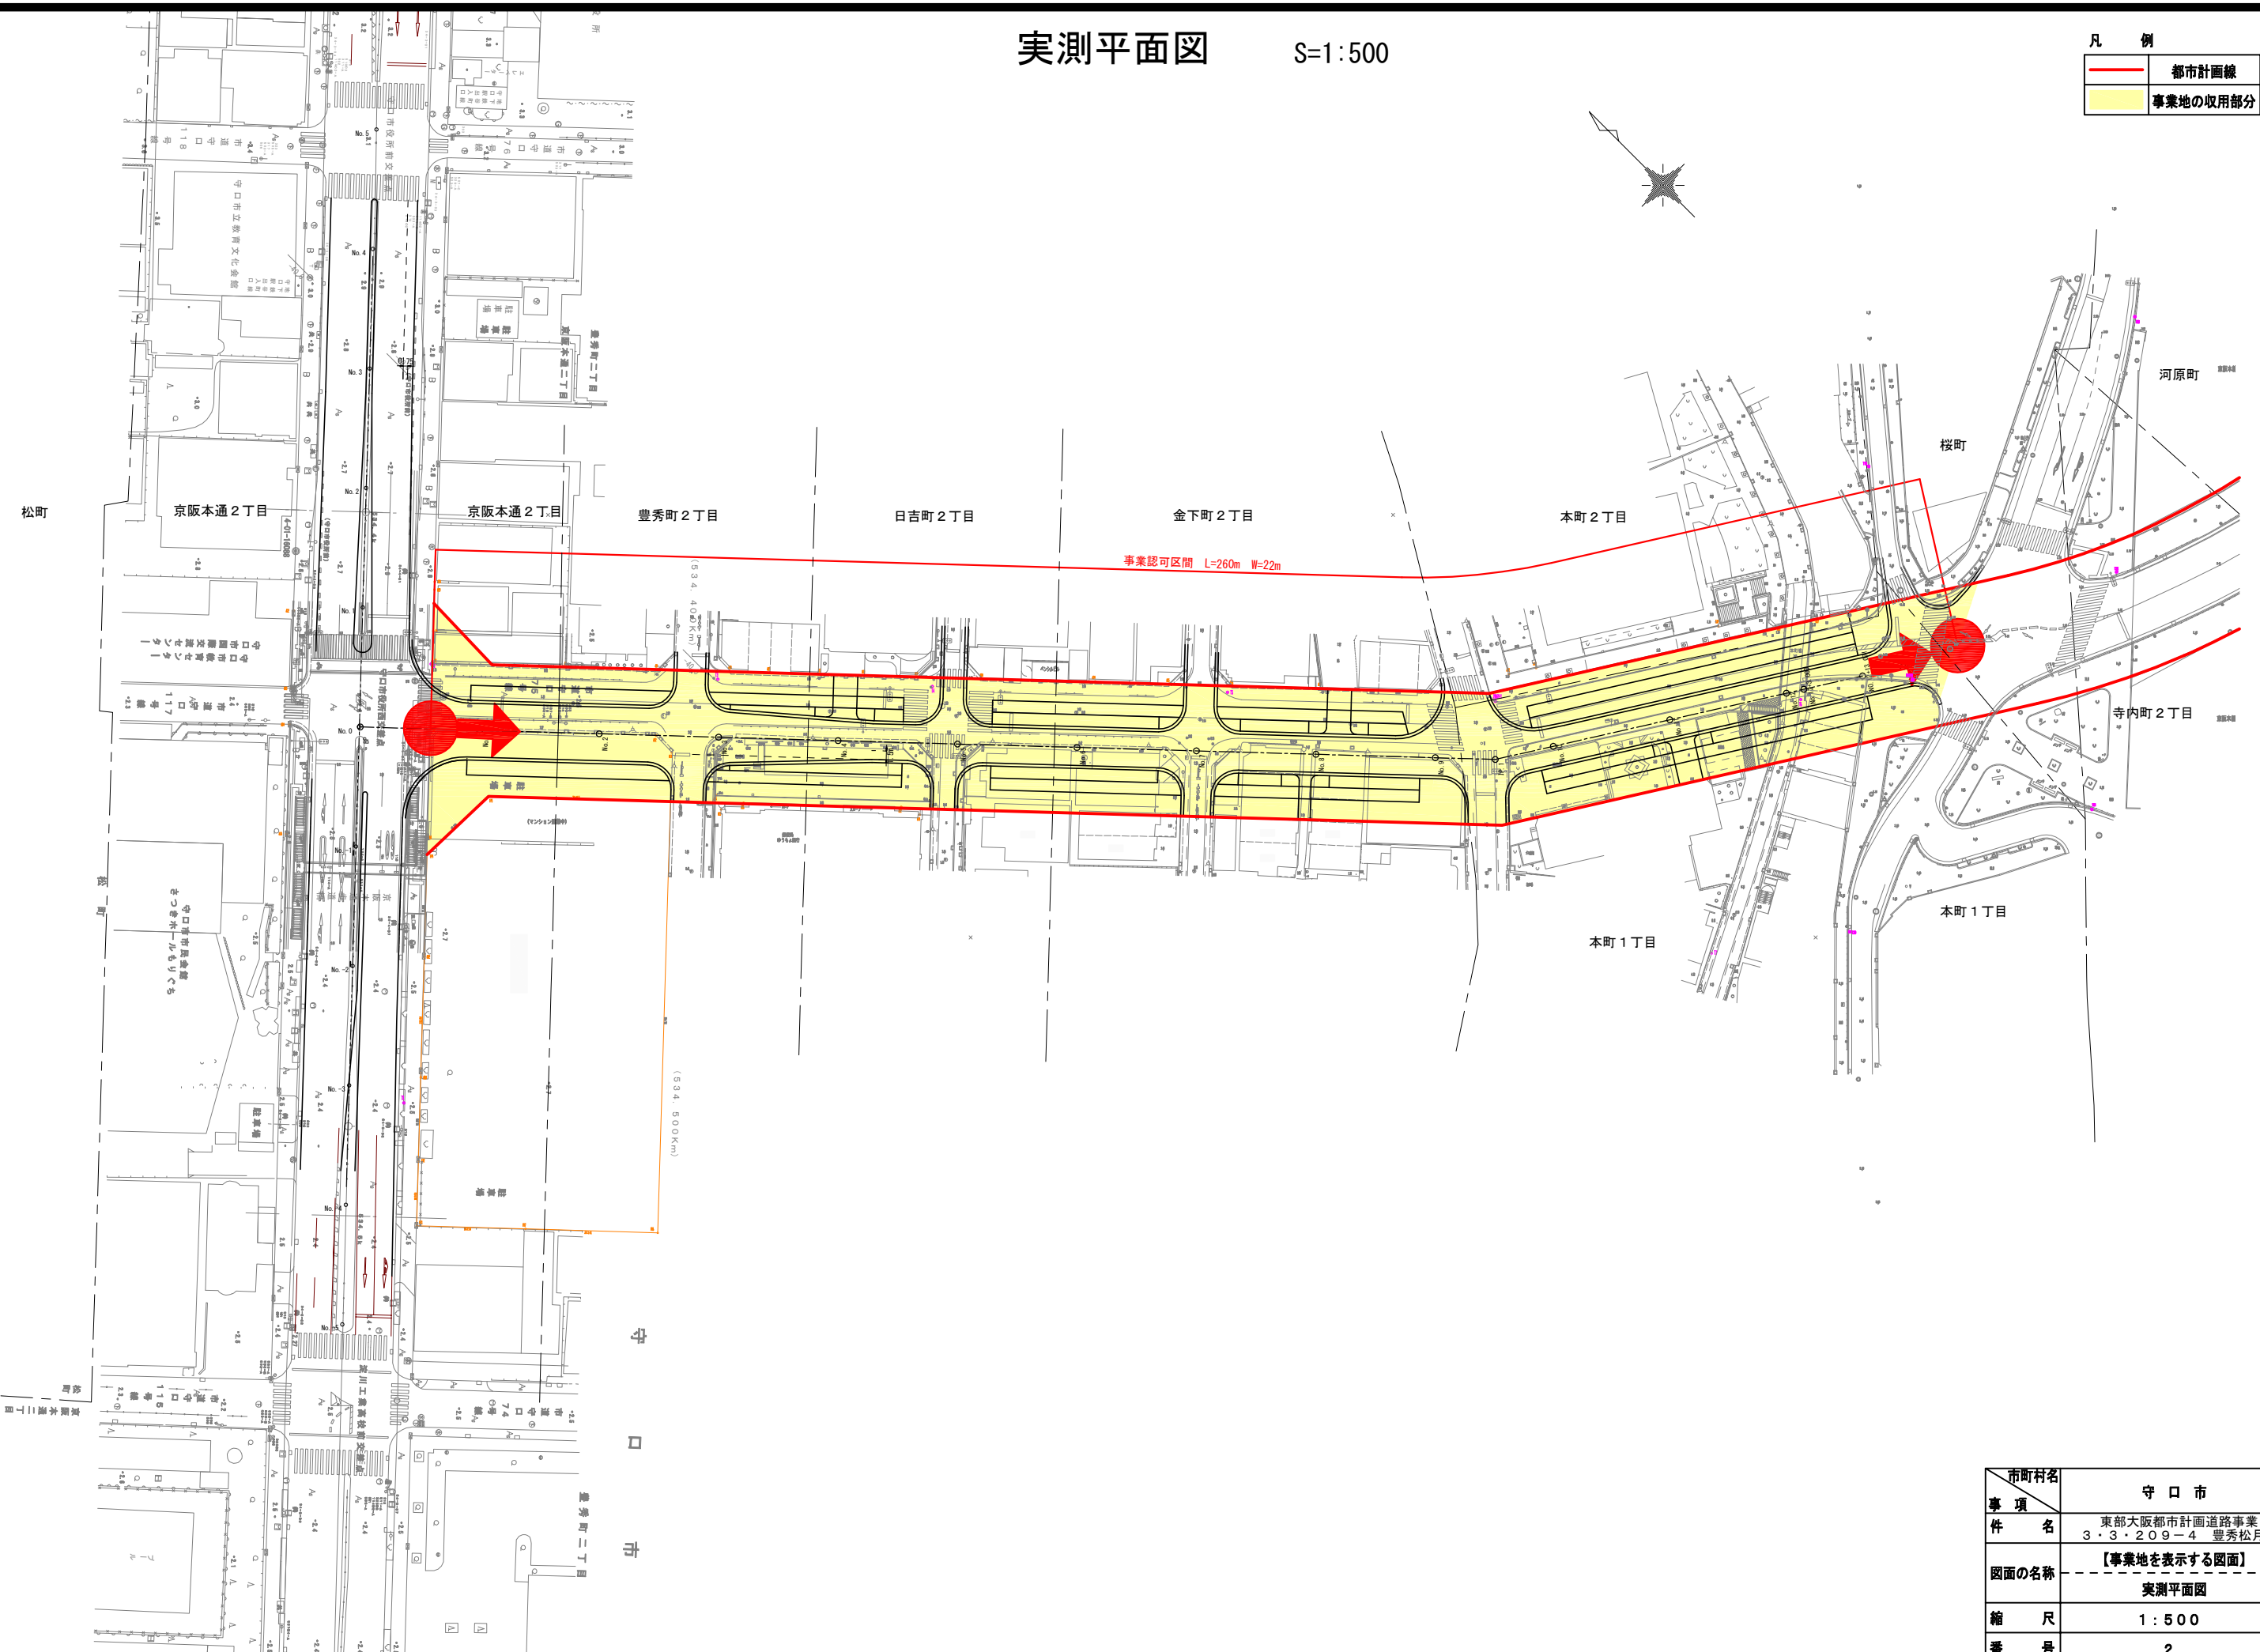


# 実測平面図

S=1:500

凡 例	
都市計画線	
事業地の取用部分	

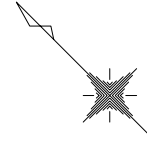

事業認可区間 L=260m W=22m

(594.500km)

市町村名	守口市
事項名	東部大阪都市計画道路事業 3・3・209-4 豊秀松月線
図面の名称	【事業地を表示する図面】 実測平面図
縮尺	1:500
番号	2