



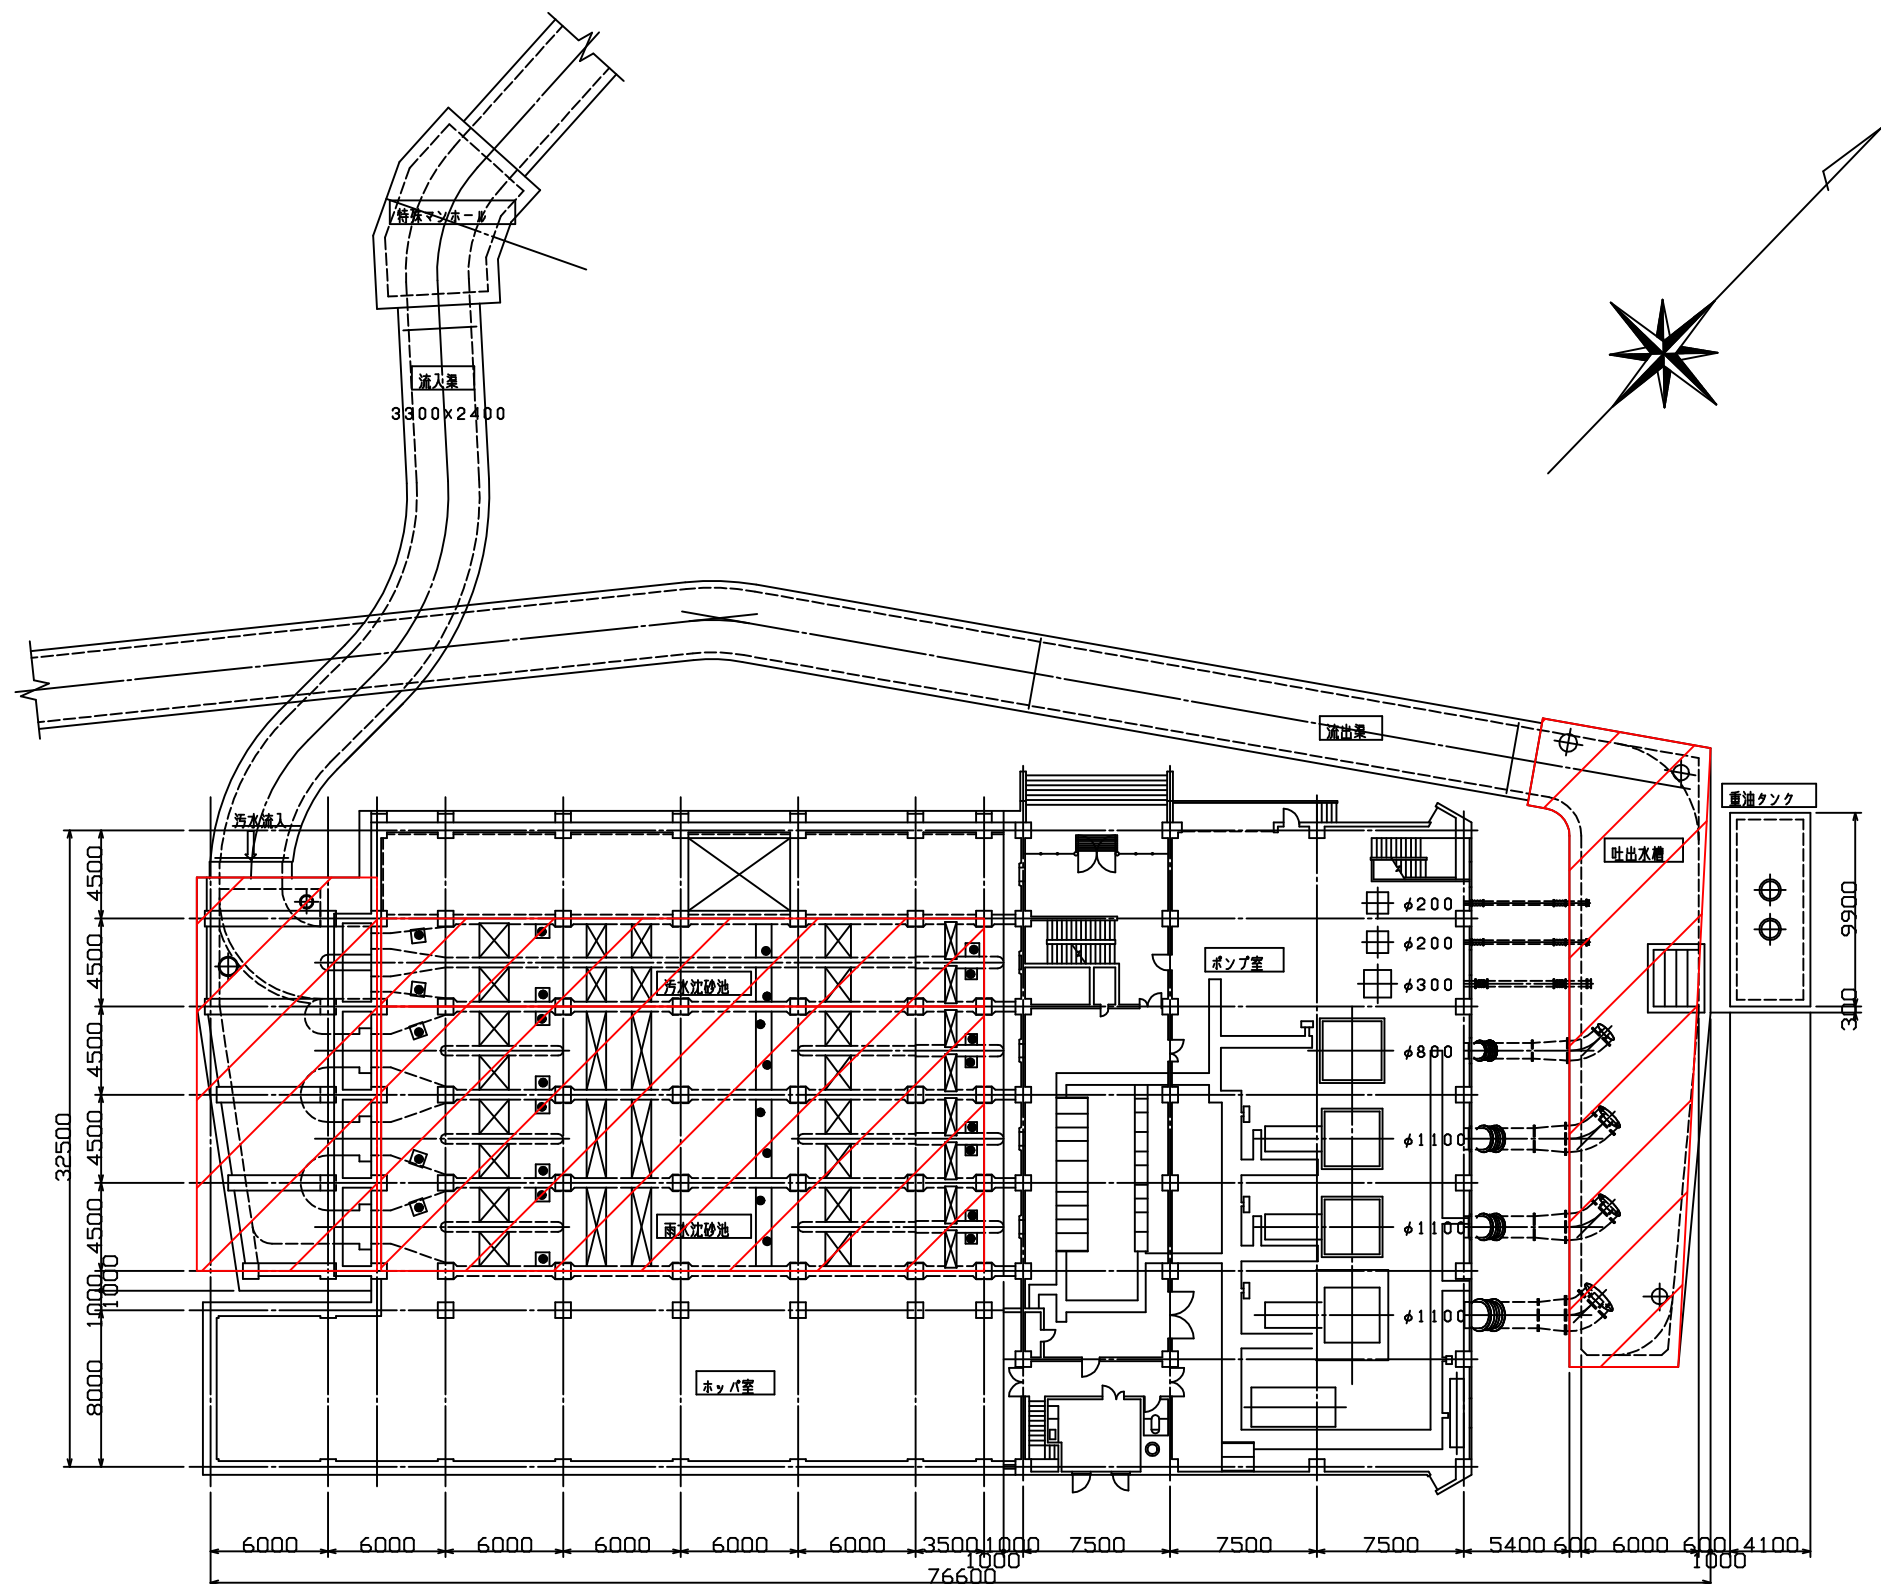

印は今回対象個所を示す

一般平面図

業務名	梶ポンプ場コンクリート劣化調査業務委託		
図面名	一般平面図	図番	1
製図日	令和8年4月17日	縮尺	-
守口市環境下水道部下水道課			

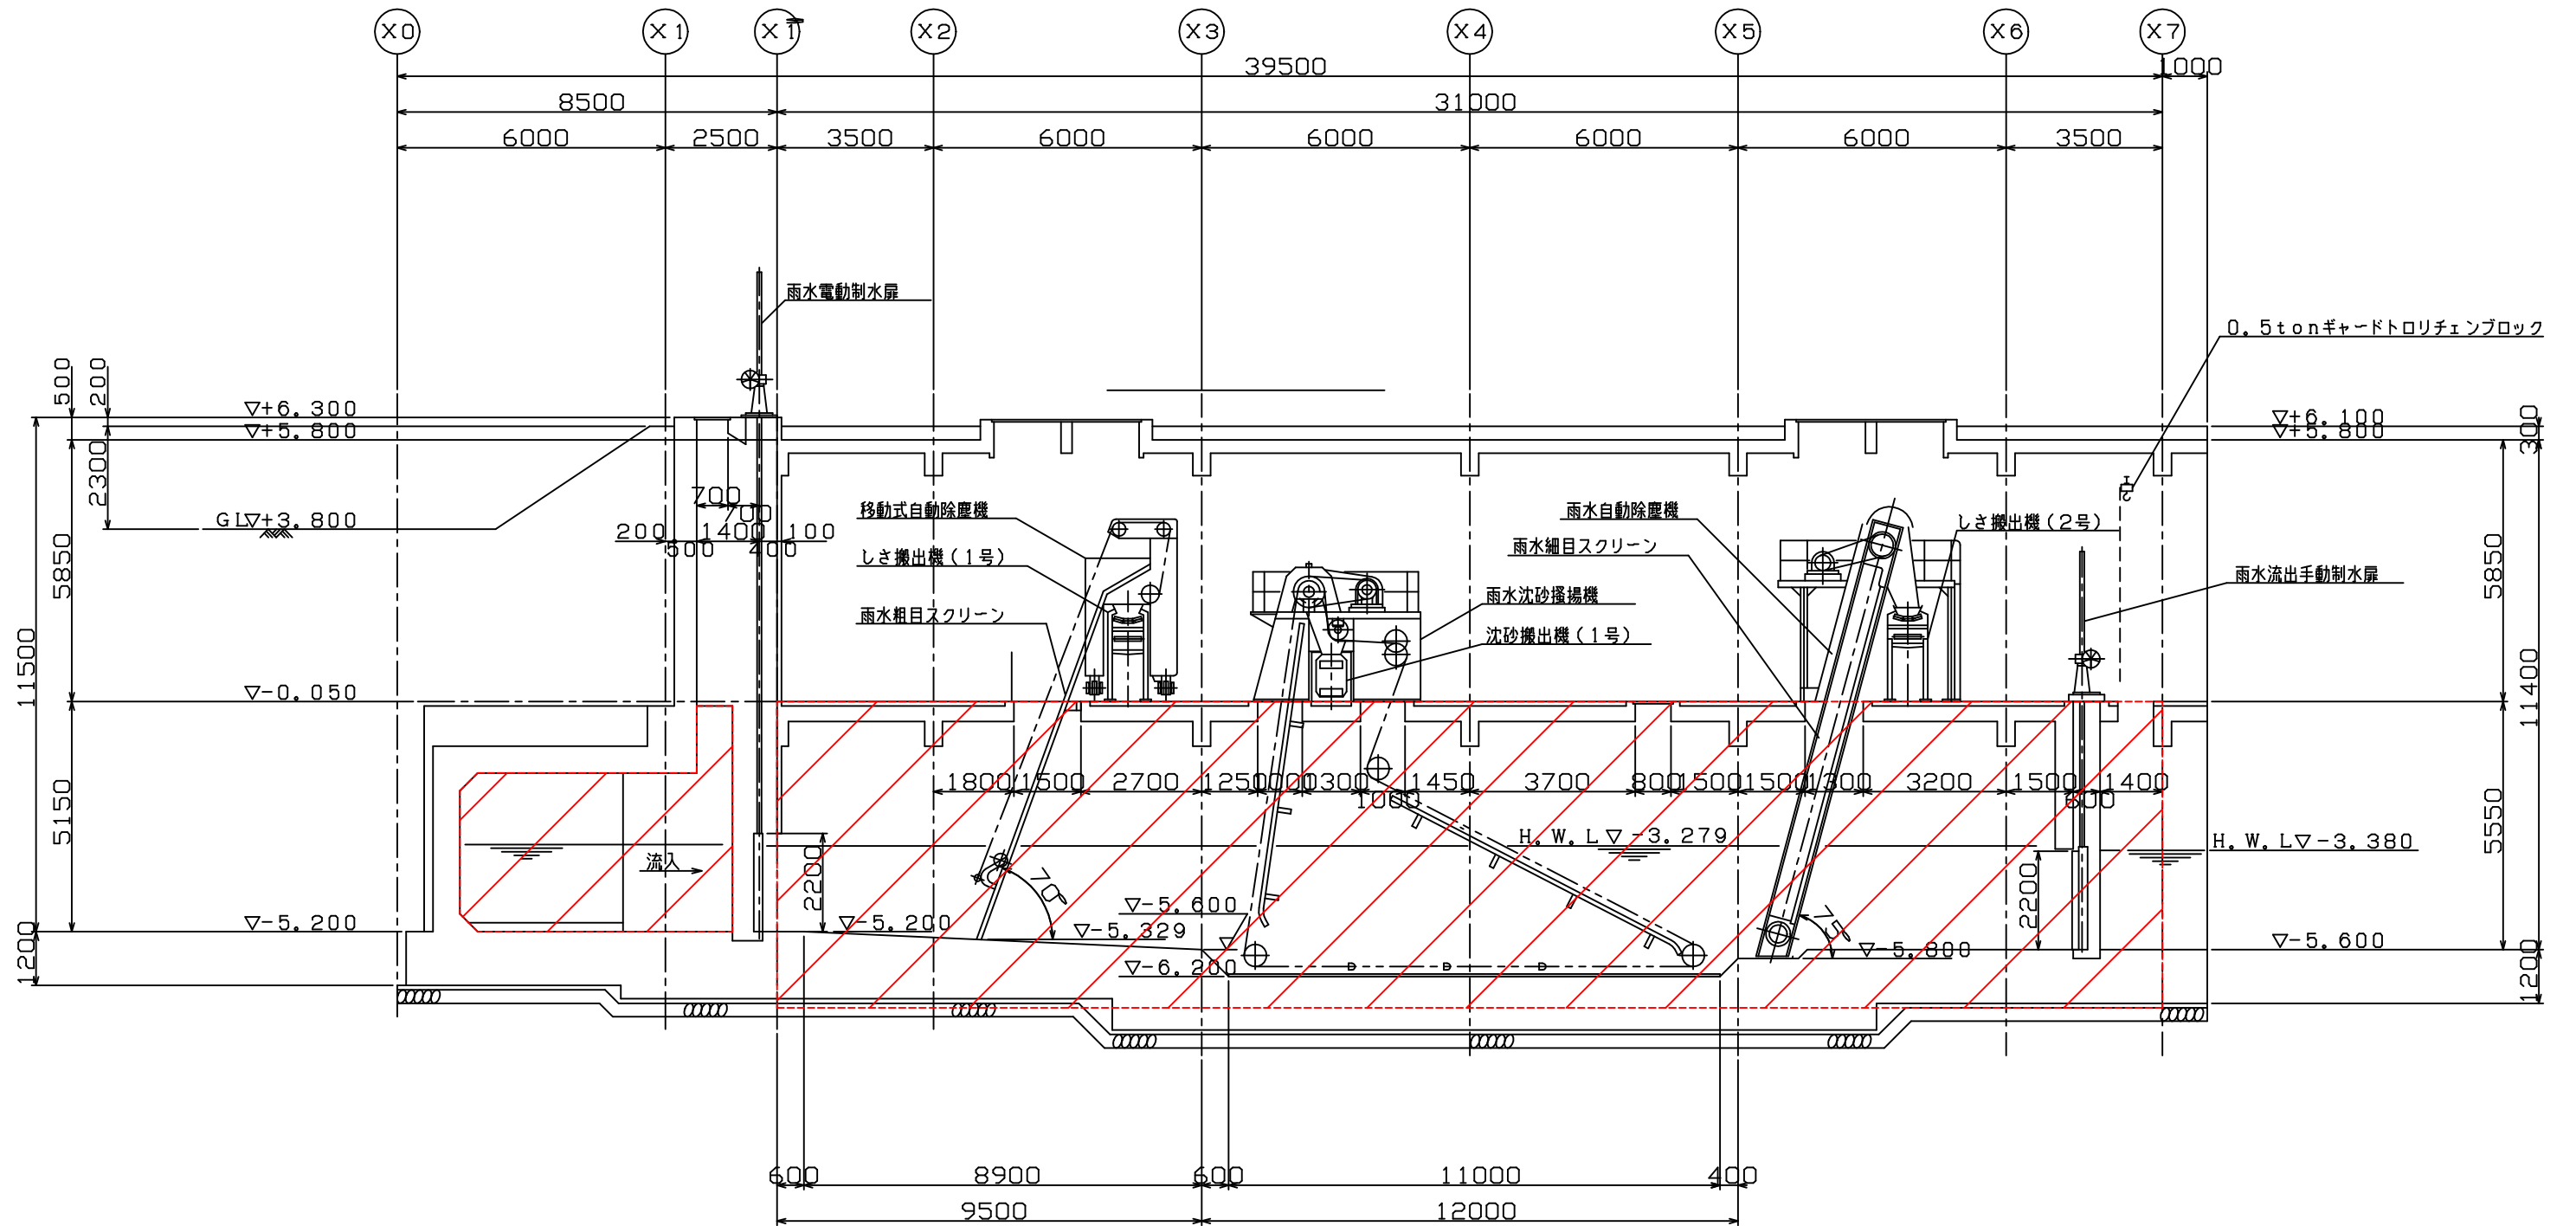

沈砂池断面図

印は今回対象箇所を示す

工事名	梶ポンプ場コンクリート劣化調査業務委託		
図面名	沈砂池断面図	図番	2
製図日	令和8年4月17日	縮尺	-
守口市環境下水道部下水道課			