



B系処理場

本館

A系処理場

着水井

分配槽

調査箇所拡大図



接合井

着色部は今回対象個所を示す

委託名	守口処理場A系コンクリート劣化調査業務委託		
図面名	守口処理場一般平面図	図番	1
製図日	令和 7 年 7 月 5 日	縮尺	-

守口市環境下水道部下水道課

守口処理場一般平面図

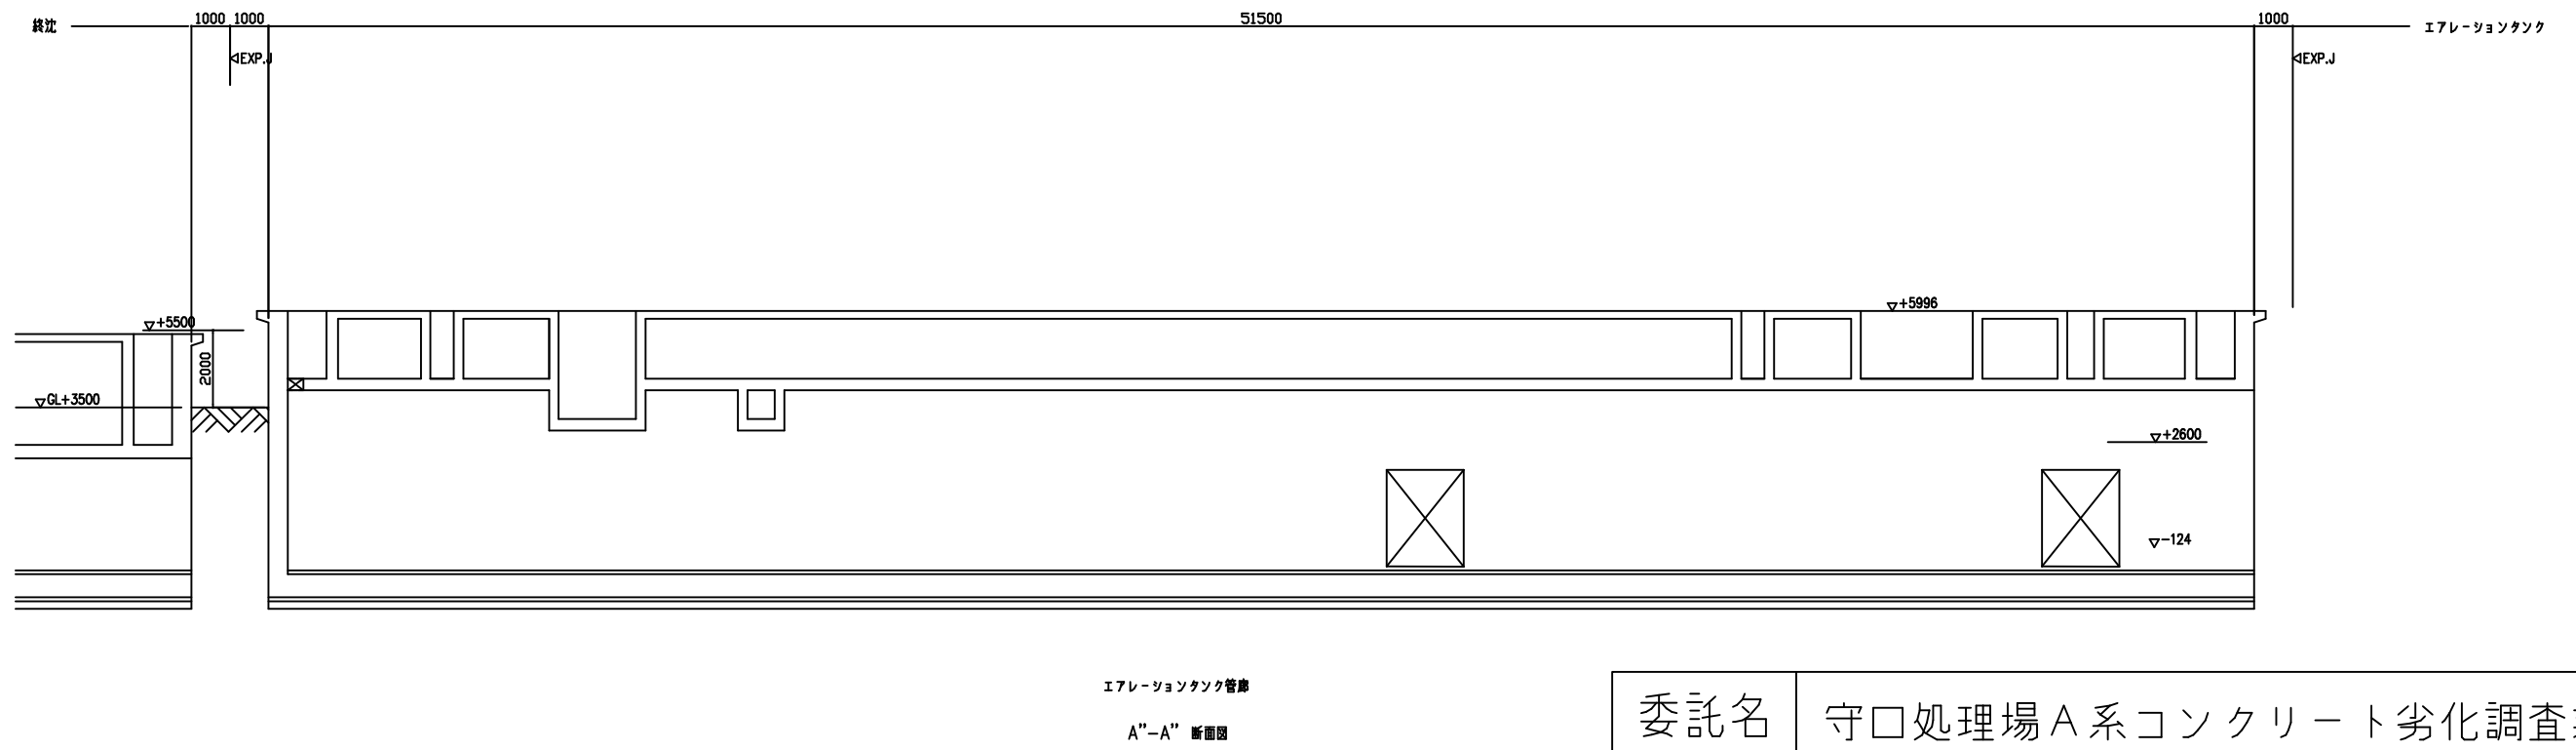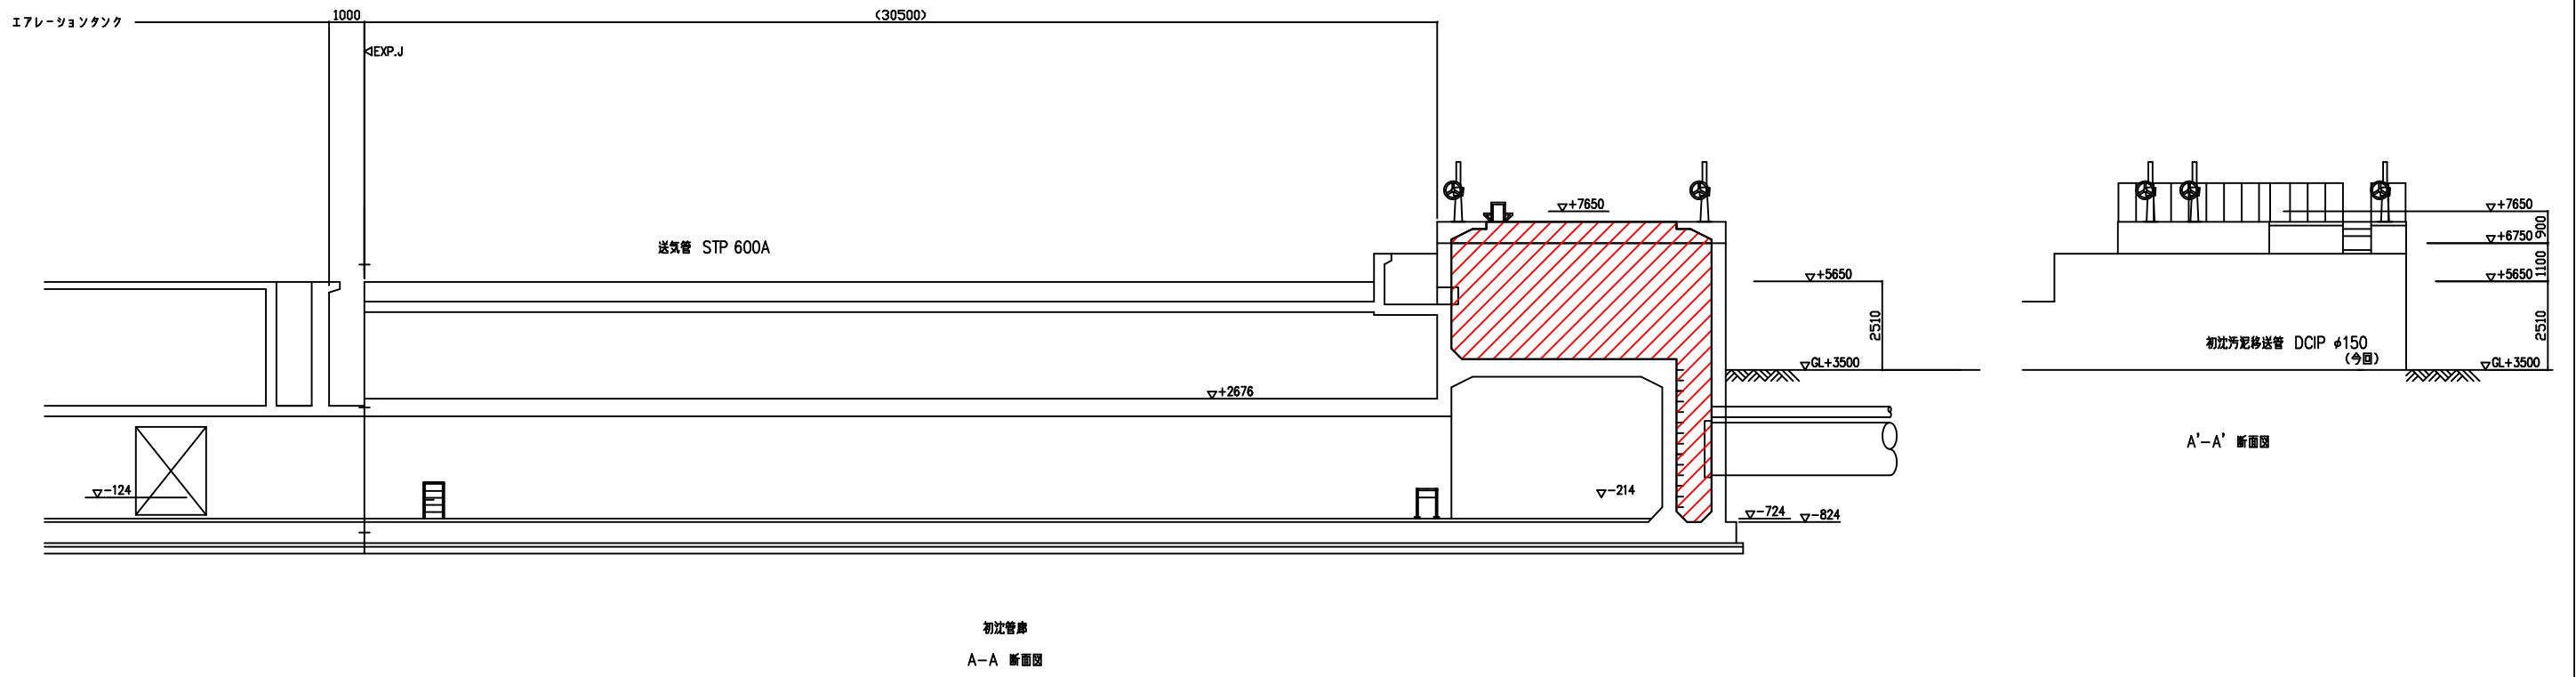

委託名	守口処理場A系コンクリート劣化調査業務委託		
図面名	接合井断面図	図番	3
製図日	令和 7 年 7 月 4 日	縮尺	-

守口市環境下水道部下水道課