（令和５年度）

施設の配置図	縮尺	1／1000	学校名	守口小学校	調査番号	（都道府県）	（市町村）	（学　校）	整理番号
		0 10 20 30 m				27	209	1451	970-1

凡　例

建　物

- (未) 未とりこわし建物
- (危) 危険建物
- (借) 借用建物
- (一時) 一時使用建物
- (屋外) 屋外教育環境整備事業によるもの

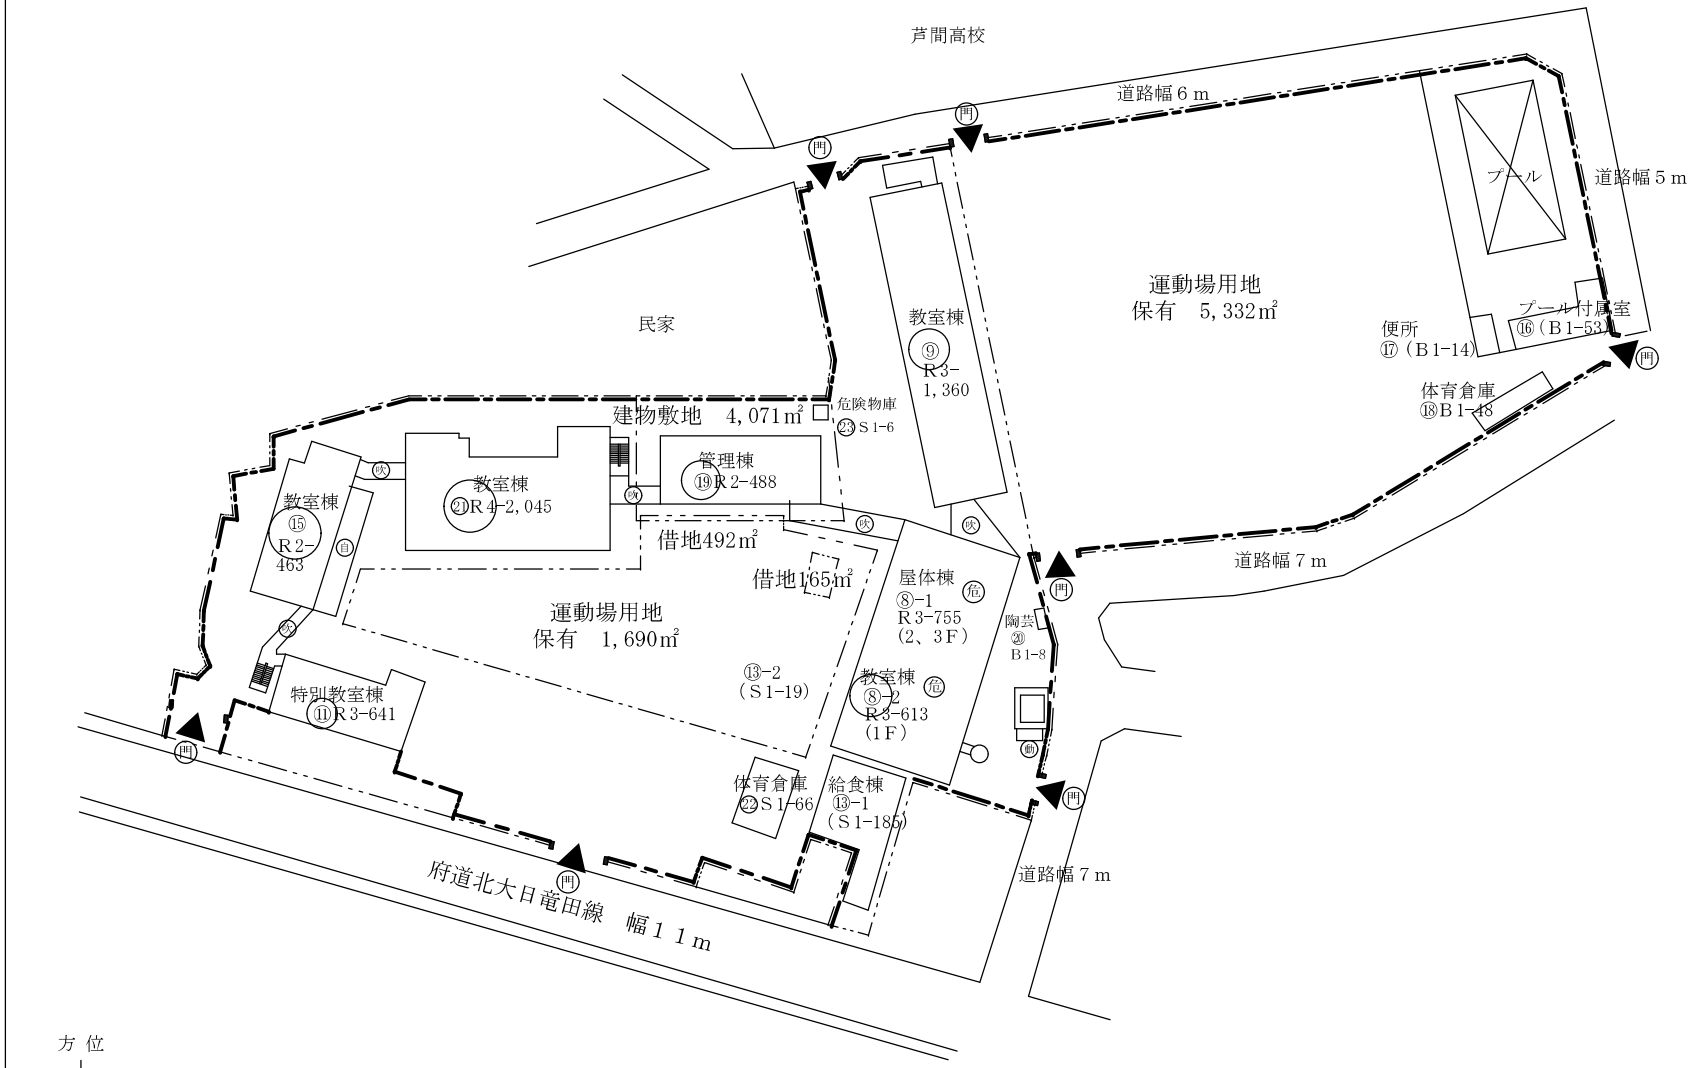

文　部　科　学　省

（令和５年度）

平面図	縮尺	1／500 (0 5 10 15 m)	学校名	守口小学校	調査番号	(都道府県) 27	(市町村) 209	(学校) 1451	整理番号	970-2

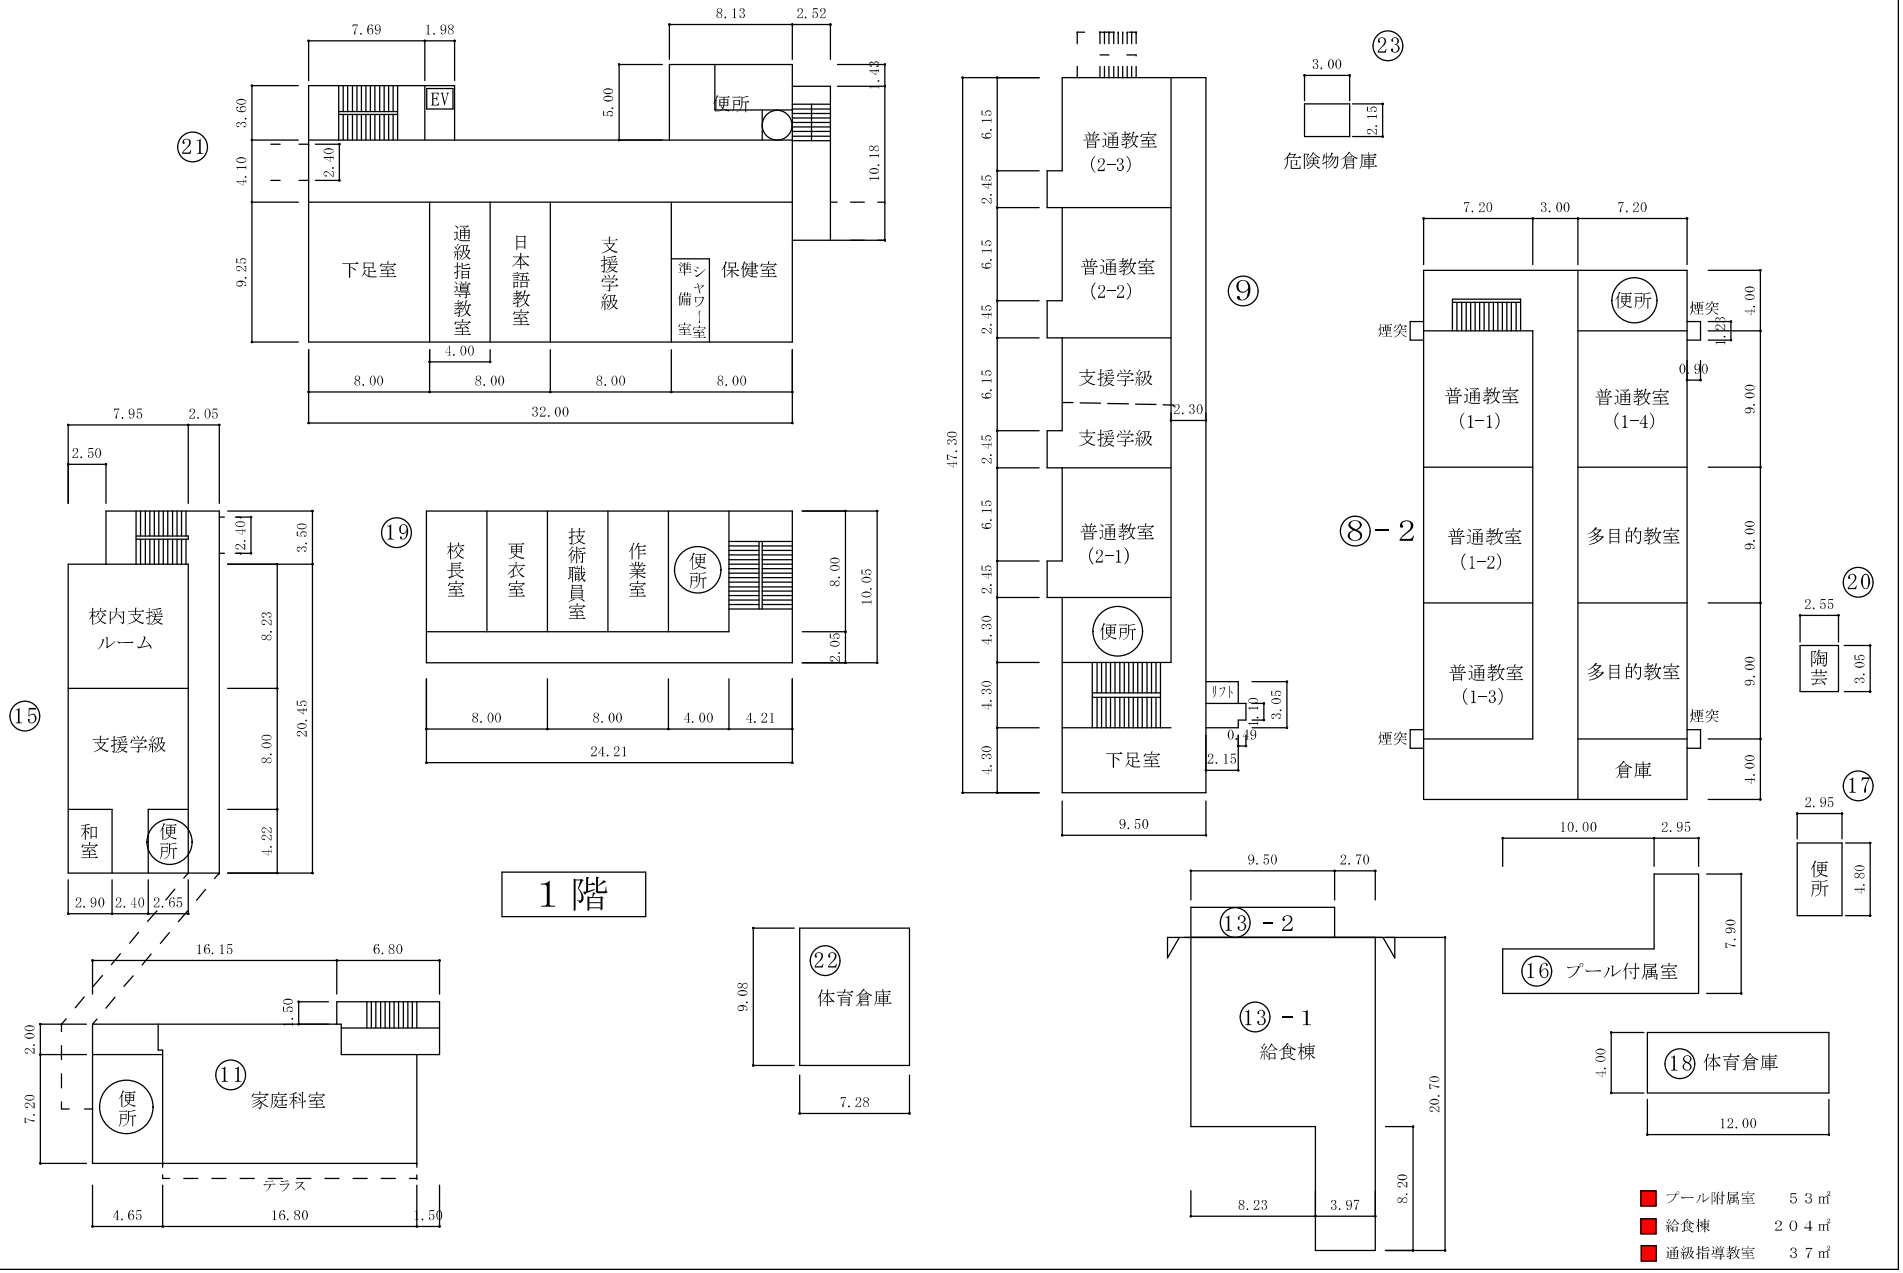

文　部　科　学　省

（令和５年度）

平面図	縮尺	1／500 (0 5 10 15 m)	学校名	守口小学校	調査番号	(都道府県) 27	(市町村) 209	(学校) 1451	整理番号	970-3

文　部　科　学　省

（令和５年度）

平面図	縮尺	1／500 (0 5 10 15 m)	学校名	守口小学校	調査番号	(都道府県) 27	(市町村) 209	(学校) 1451	整理番号	970-4

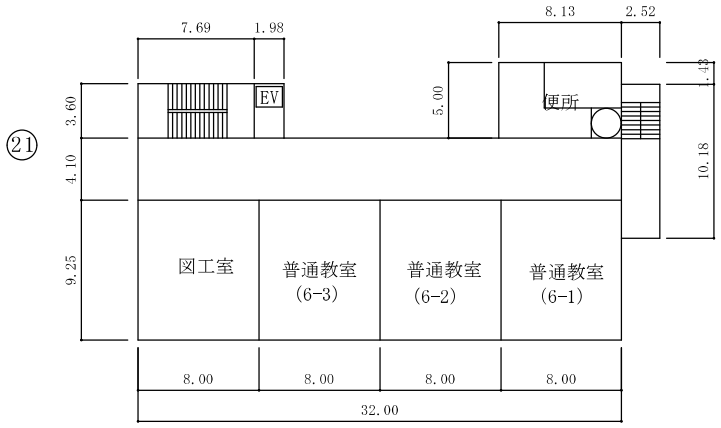

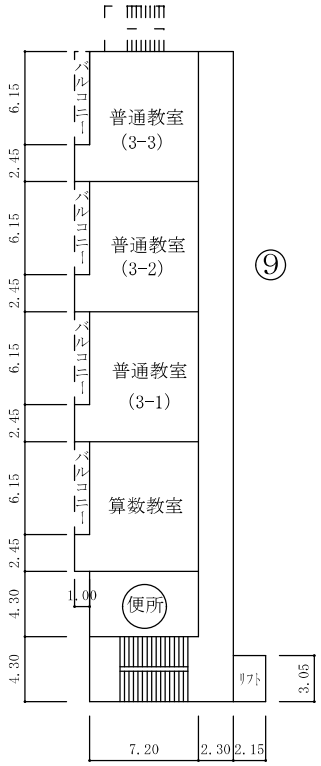

3階

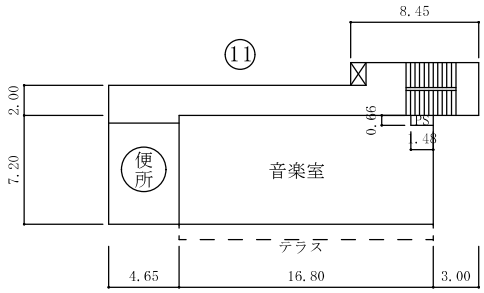

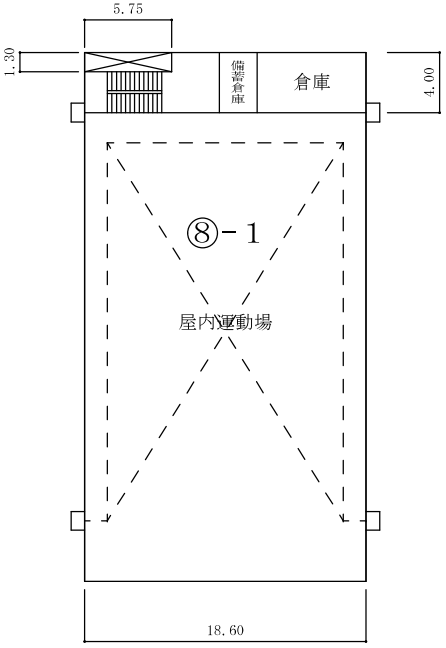

文部科学省

（令和５年度）

平面図	縮尺	1／500 0 5 10 15 m	学校名	守口小学校	調査番号	(都道府県) 27	(市町村) 209	(学校) 1451	整理番号	970-5

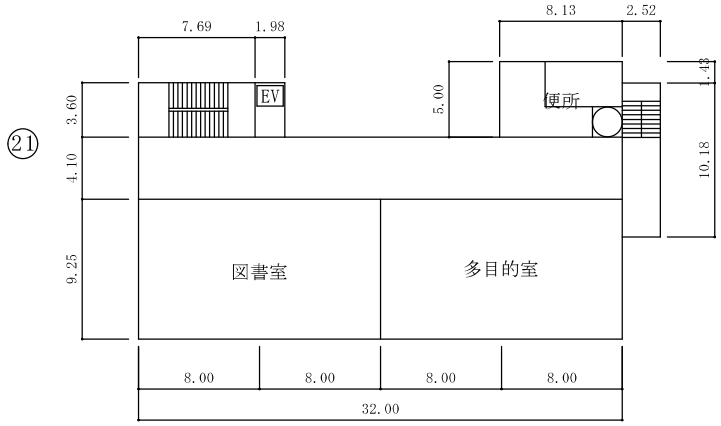

４階

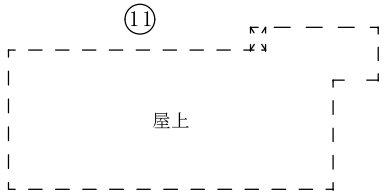

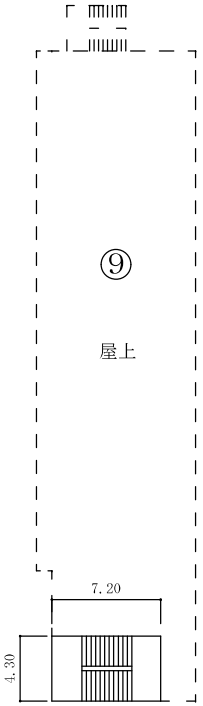

塔屋