

事前協議書

守口市長殿

建築基準法第43条第2項2号許可に伴う事前協議申請をします。

参考



申請者
住所 ○○市○○町○○
氏名 ○○ ○○○
電話 ** (***)****

印

申請地名地番 守口市 ○○町○○番	代理人住所 △△市△△町△△ 氏名 △△設計事務所 △△ △△△ 電話 ** (***)****			
通路の概要	予定建築物概要			
通路の権利関係 私有・官有・その他 ()	主要用途 専用住宅・()			
現況幅員 3.40 m ~ 3.60 m	構造 木造・鉄骨・()			
・アスファルト 有り・無し ・下水桝 有り・無し ・下水本管 有り・無し ・側溝有り(L型側溝・U型側溝)・無し	階数(高さ) 2階建て 8.*** m 工事種別 新築・増築・()			
※受付年月日・番号 令和 年 月 日 第R 許前	通路の整備概要 後退の有無 有り・無し			
※協議完了年月日 令和 年 月 日	後退整備時期 許可申請前・許可申請後			
※意見欄	※判定結果			
この欄内は記入不要です。				
※上記のとおり判定してよろしいか。				
課長	文書主任	係長	起案者	令和 年 月 日 起案
				令和 年 月 日 決裁

代理人の場合
委任状が必要です。

付近見取図には、方位、目標となる
建物、申請地を記入して下さい。

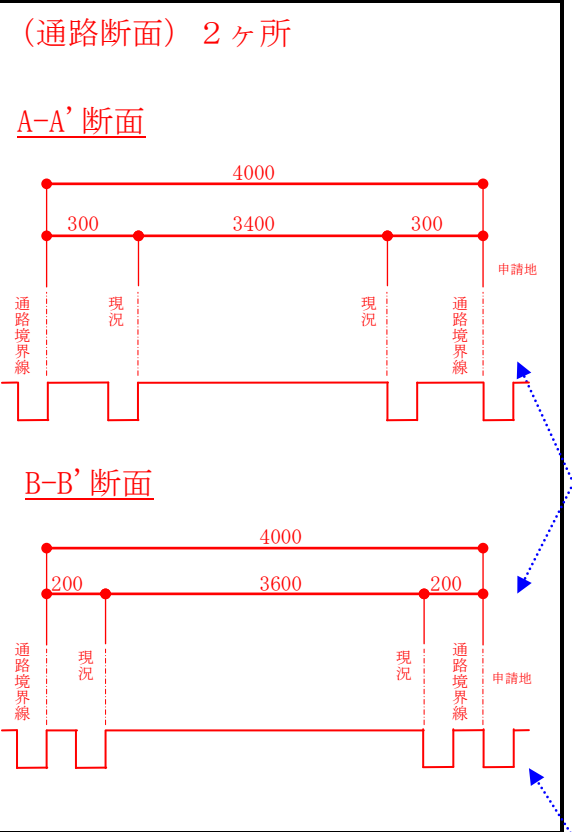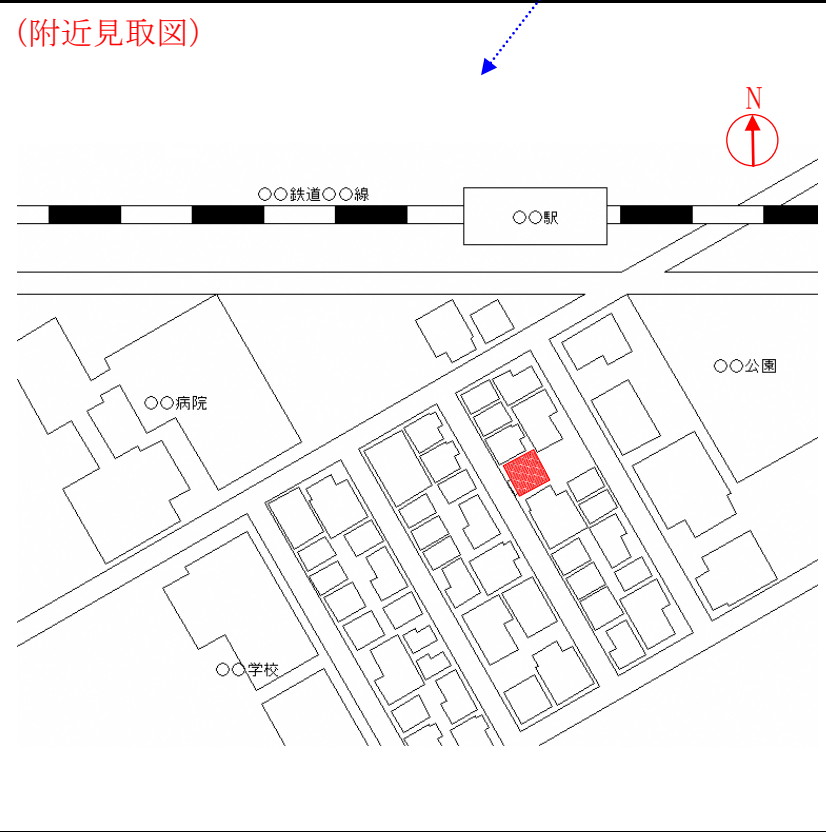


断面は必ず両端2ヶ所作成して下さい。

後退位置の側溝の整備計画を記入する。

方位記入して下さい。

敷地寸法を記入して下さい。

建物の配置寸法を記入する。

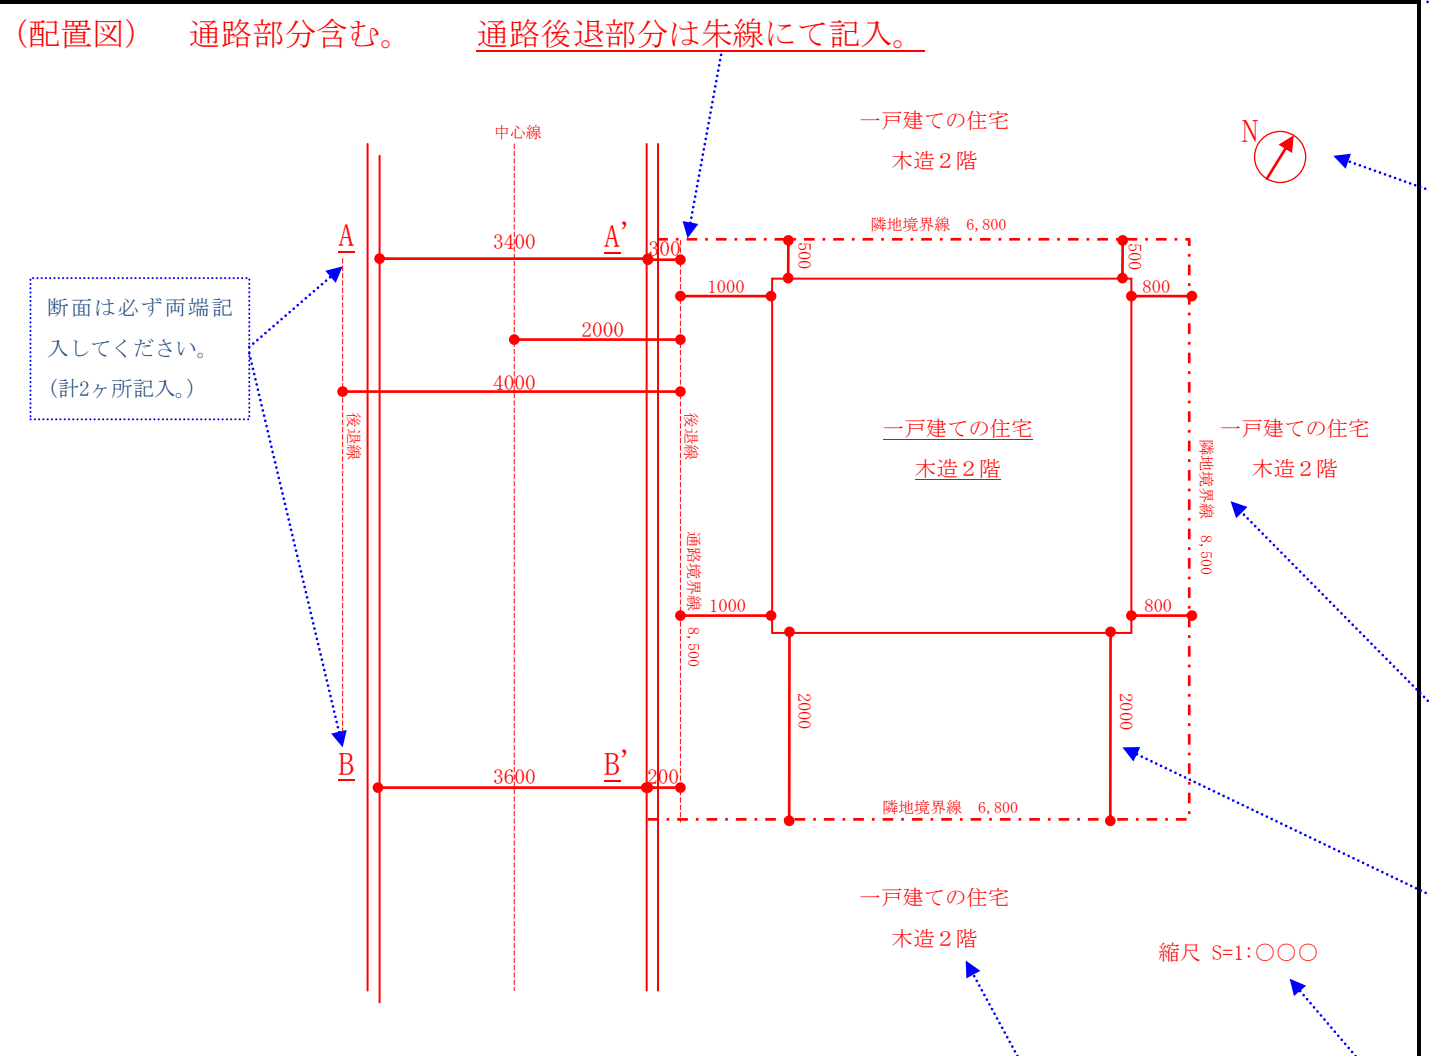

断面は必ず両端記入してください。(計2ヶ所記入。)

※欄は記入しないでください。

隣接建物の用途・階数を記入して下さい。

縮尺を記入して下さい。

意見照会	送付	返戻	道路調査	現場調査	/
道路課	/	/	No.	状況;	
下水道管理課	/	/	判定;	氏名;	