



配置図
S-1:200

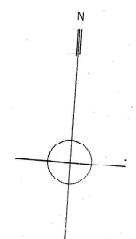

相当	設計番号	工号名	縮尺
	○ —	(仮称)健康管理センター新築工事	S=1:200
検図	設計年月日	図面名称	図面番号
		配置図	A — 23

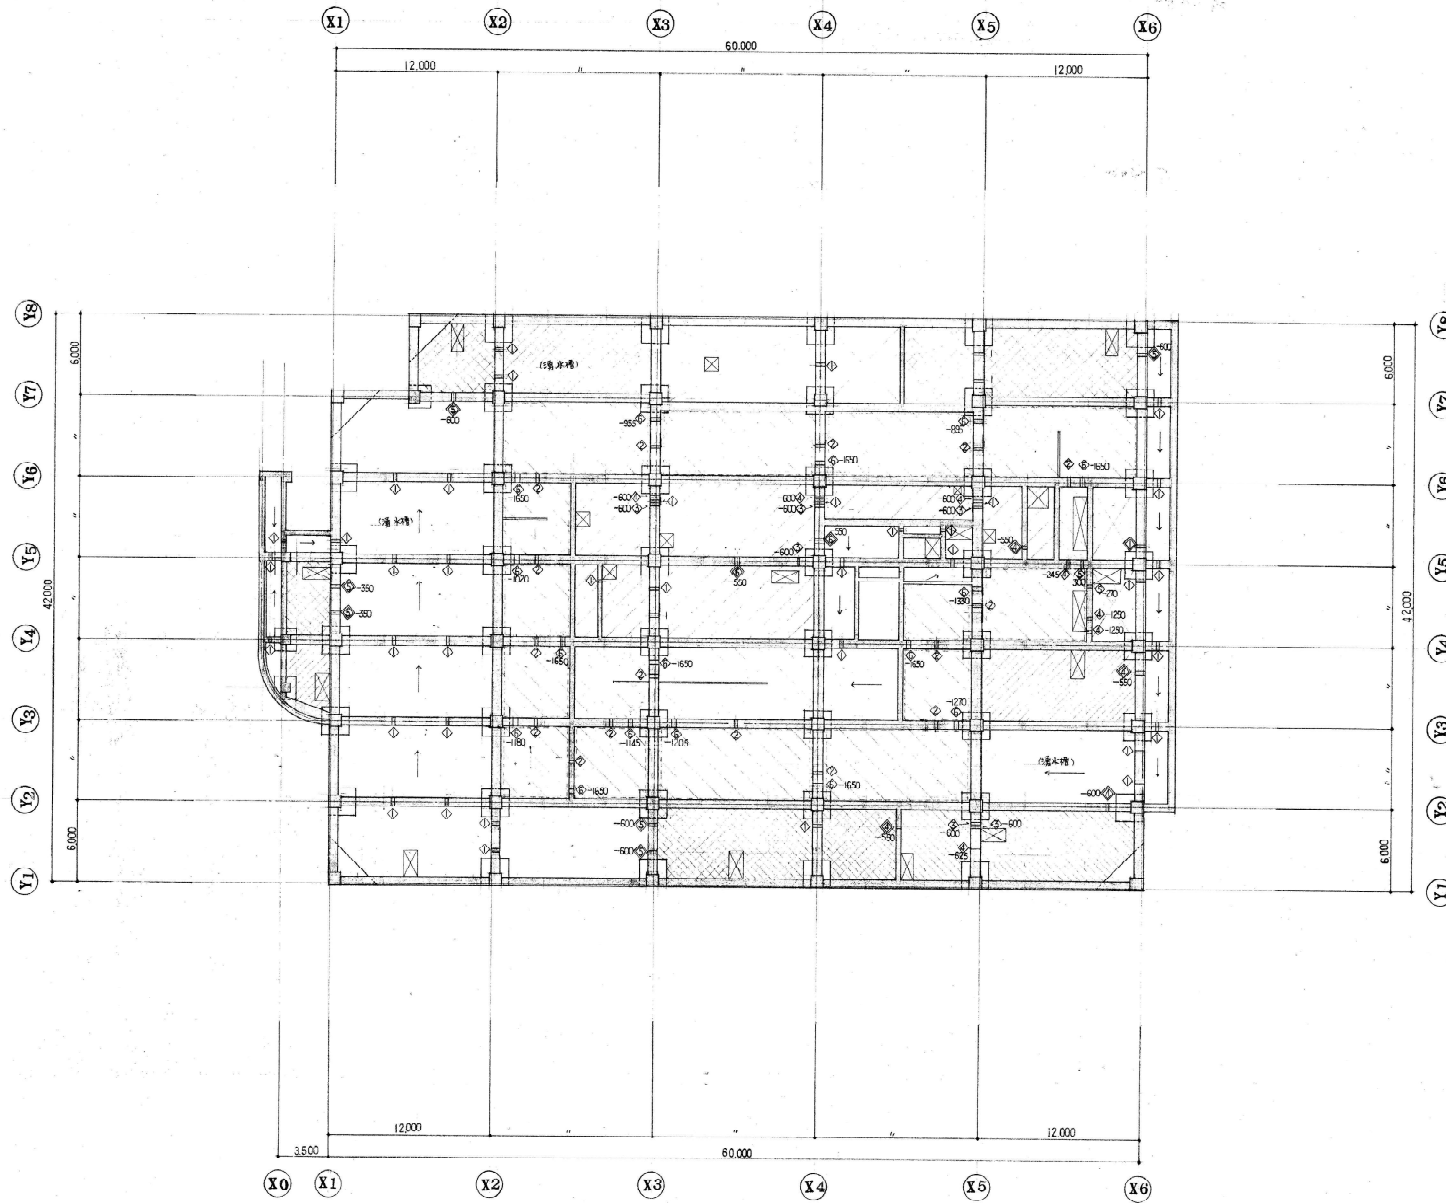

凡	例
	雨水貯留槽
	蓄熱槽
	雨水利用貯留槽
	給湯水槽
	汚水槽
	消火水槽
	冷却水槽
	清水槽
○ 150φ	直径 350
◇ 150φ	直径 1980
○ 150φ	直径 350
◇ 150φ	直径 1830
◇ 100φ	直径 900
◇ 150φ	直径 900
◇ 200φ	直径 900
◇ 300φ	直径 900
◇ のサイズは付属のSUS管径表(表S-20)を参照してください。	
	断熱パネル (床壁工材)
	ボイラ室床 (規格寸法 1000×1000×450)
	ボイラ室床 (規格寸法 2000×1000×450)
	水の流れ

