



南立面図 S-1:200

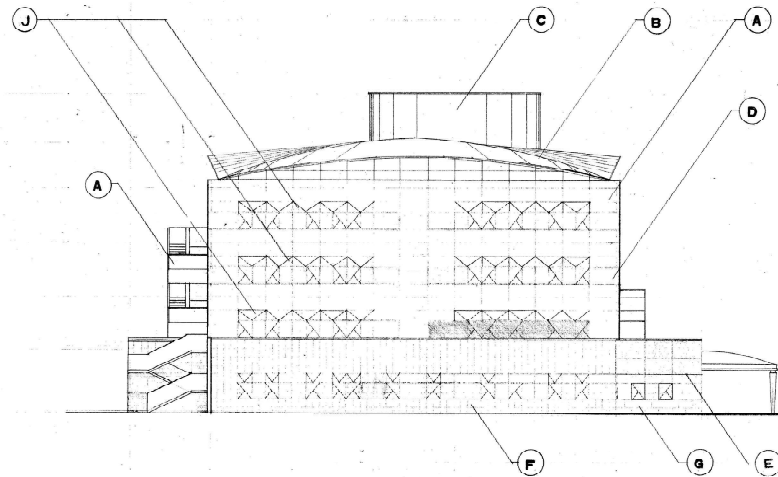

東立面図 S-1:200

	担 当	設計番号 ○ —	工事名 (仮称)健康管理センター新築工事	縮 尺 S-1:200
	検 閲	設計年月日	図面名称 立 面 図 ？	図面番号 A — 39

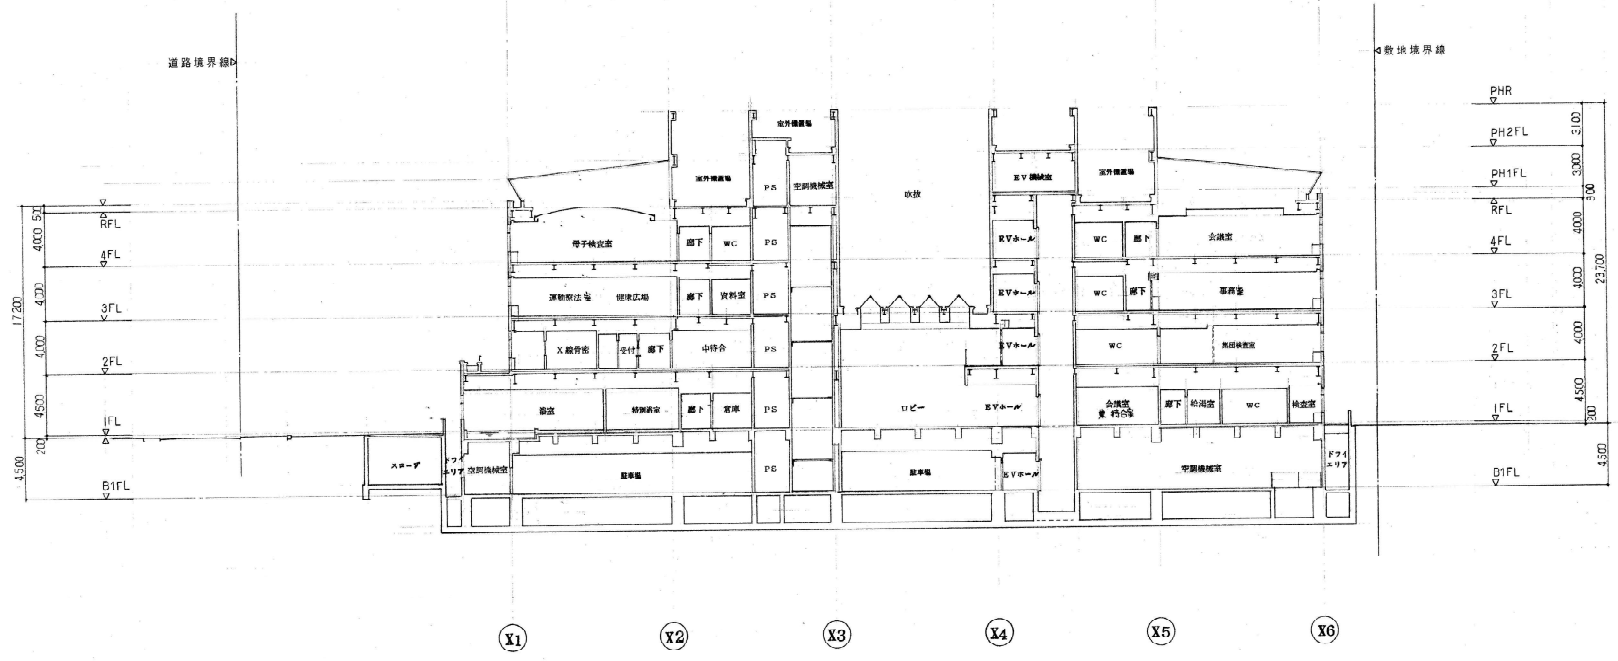

断面図 S=1/200

担当	設計番号	工事名 (仮称)健康管理センター新築工事	縮尺 S=1/200
	設計年月日		図面番号 A — 33
検図		図面名称 断面図	

