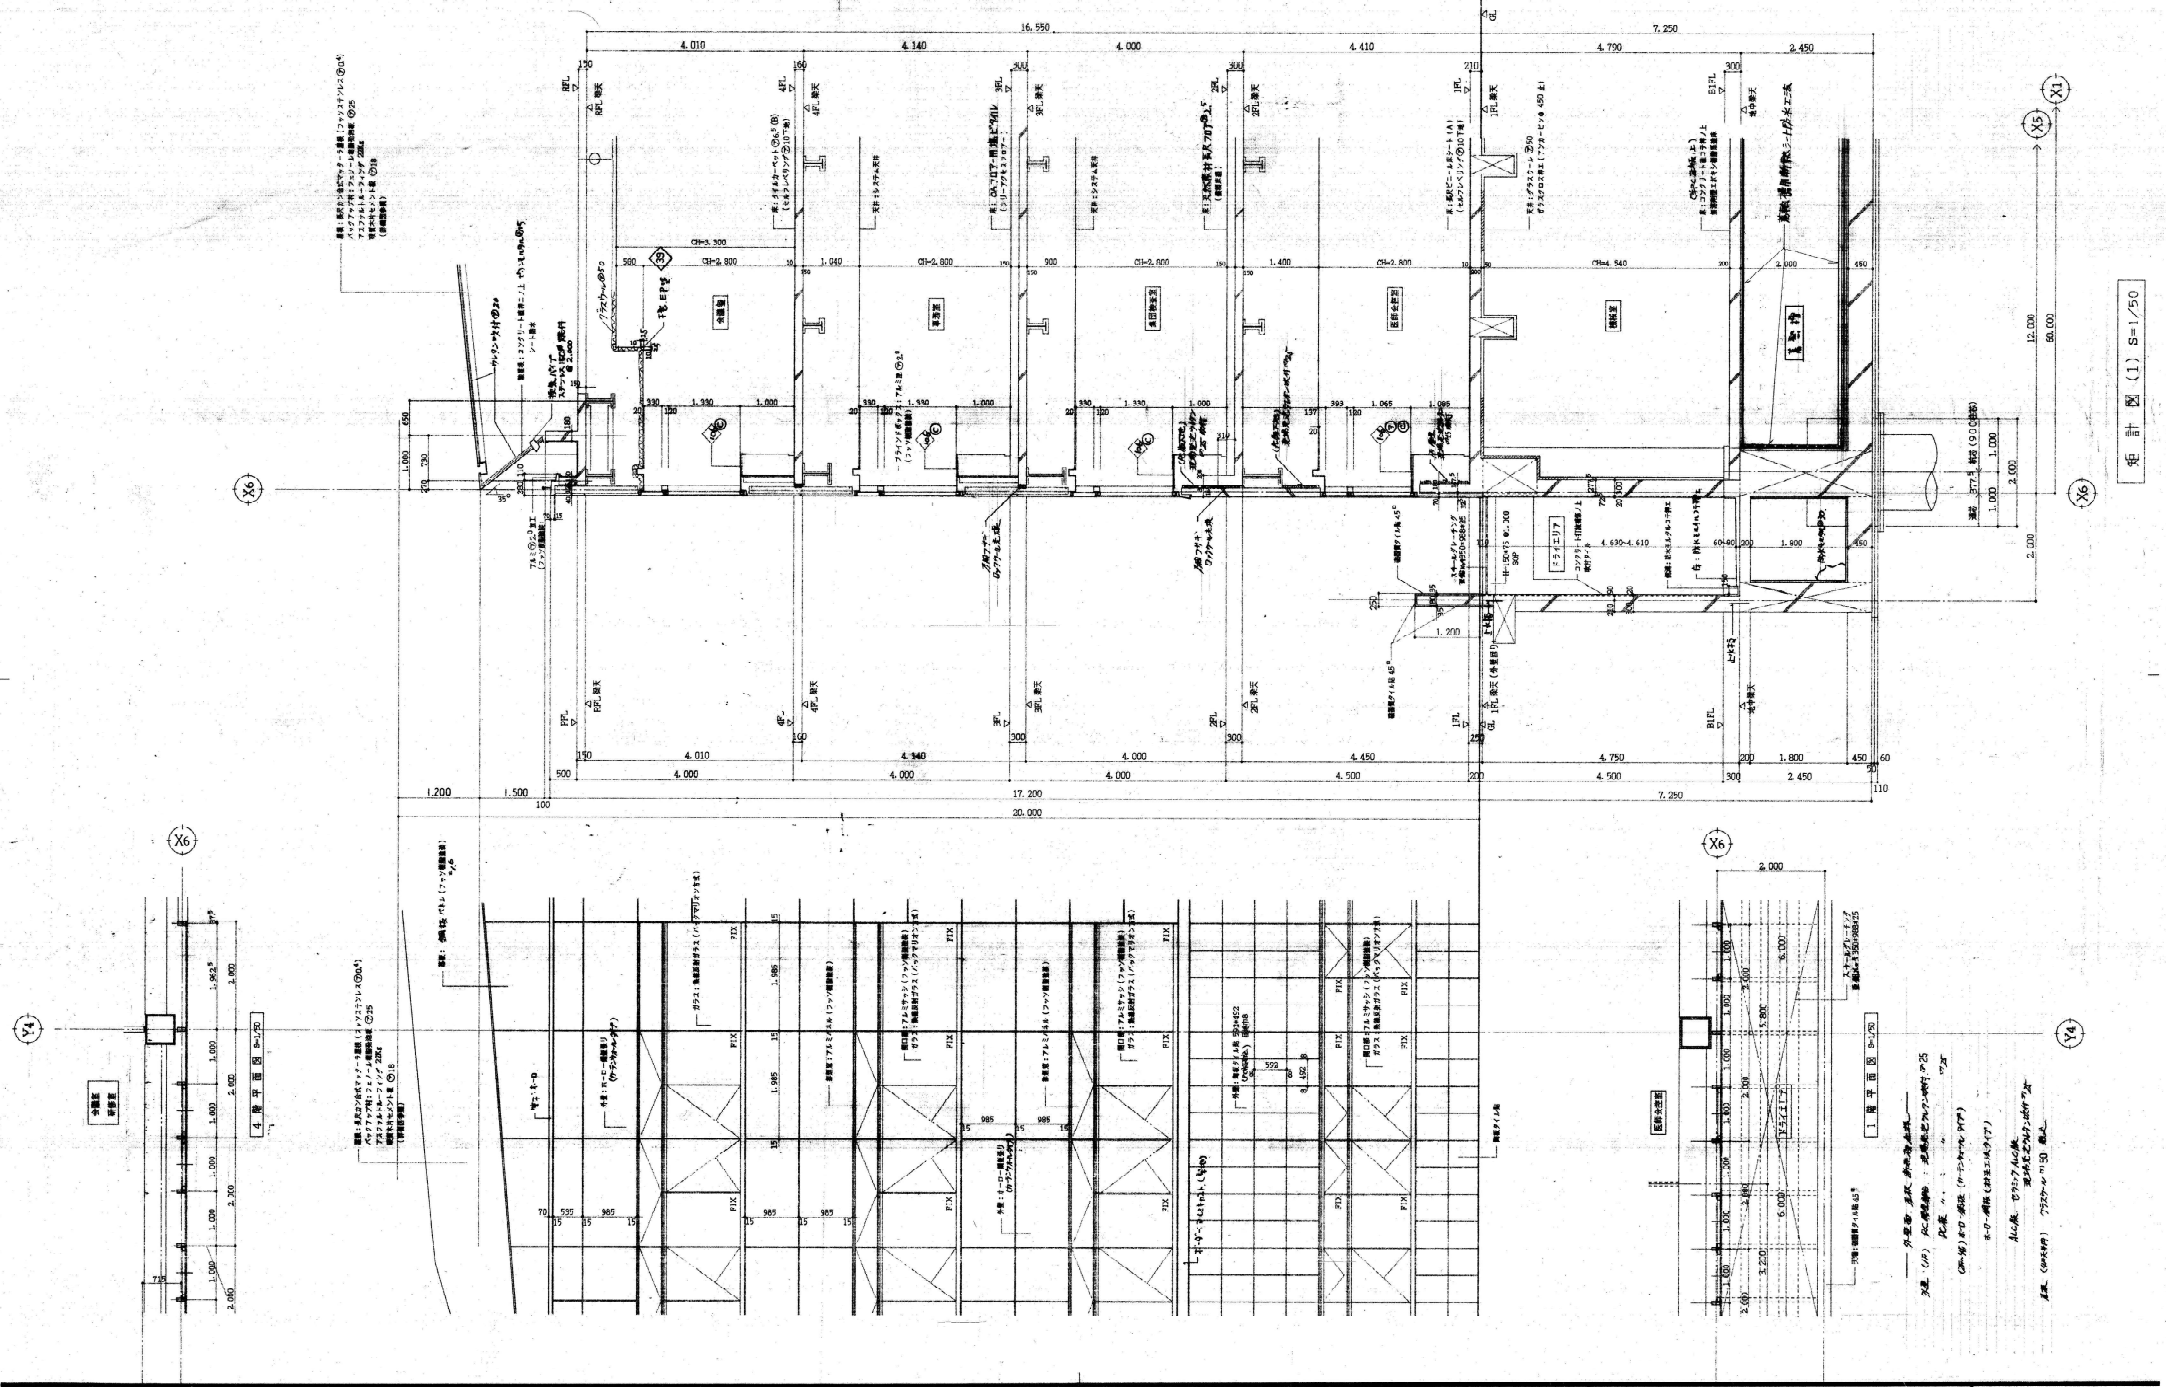


| 担当 | 設計番号 | 工事名 | 縮尺 |
|---|---|---|---|
| | ○ — | (仮称)健康管理センター新築工事 | S=1:50 |
| 検図 | 設計年月日 | 図面名称 矩計図(1) | 図面番号 A — 36 |