


別紙2. 更新後カメラ設置イメージ

更新後カメラ設置イメージ(地下1階)

B1階平面図

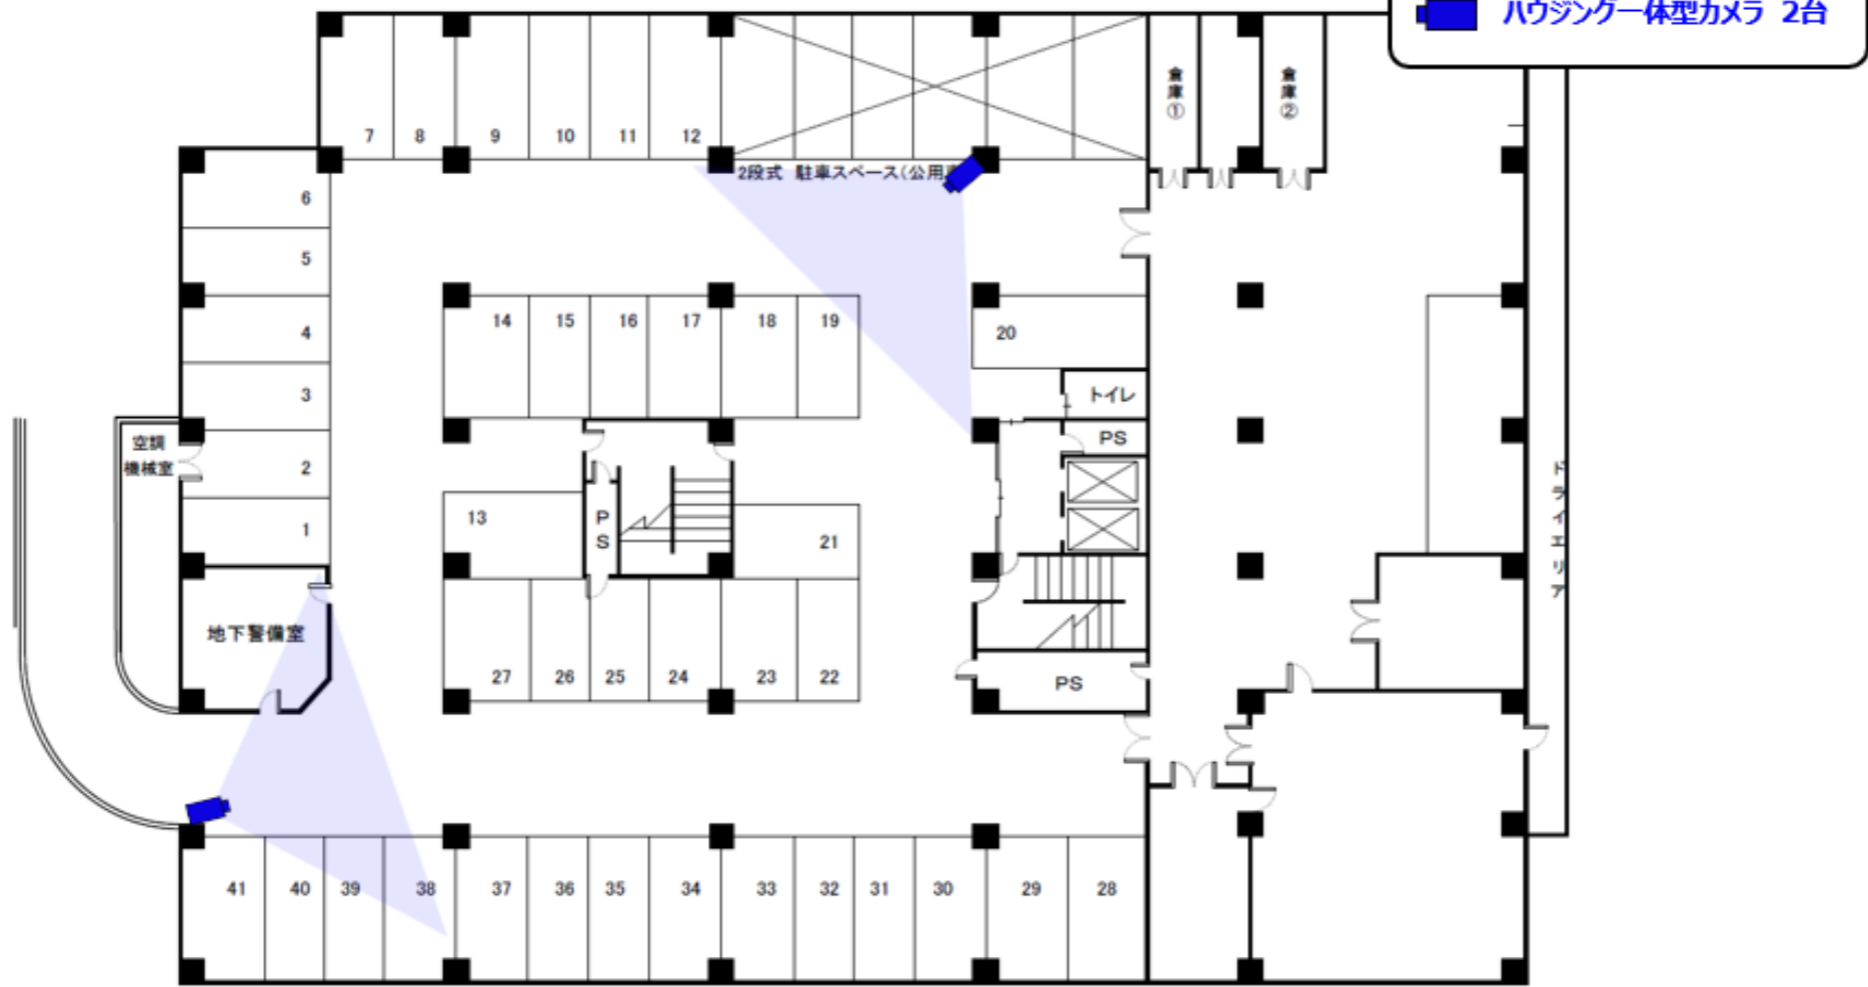

更新後カメラ設置イメージ(1階)

1階平面図



【凡例】


- レコーダー 1台
- ドーム型カメラ 10台

更新後カメラ設置イメージ(2階)

2階平面図

【凡例】

 ドーム型カメラ 2台

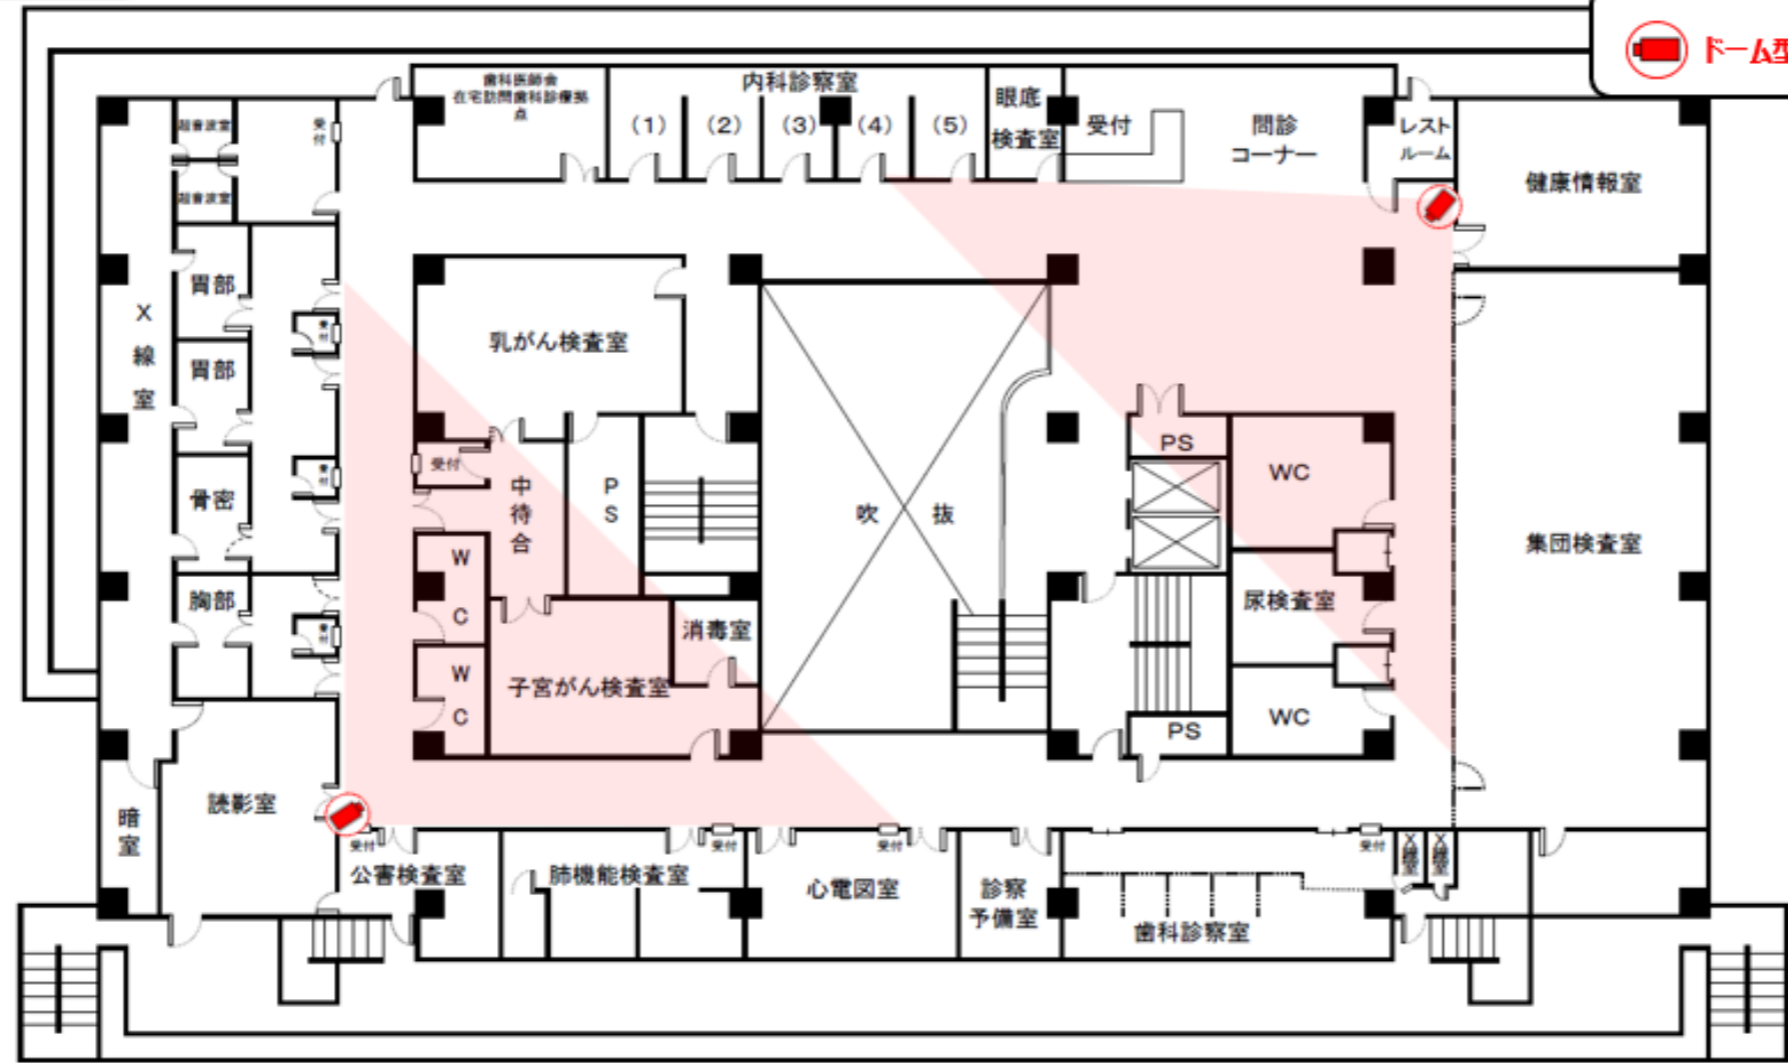


更新後カメラ設置イメージ(3階)

3階平面図

【凡例】

 ドーム型カメラ 2台

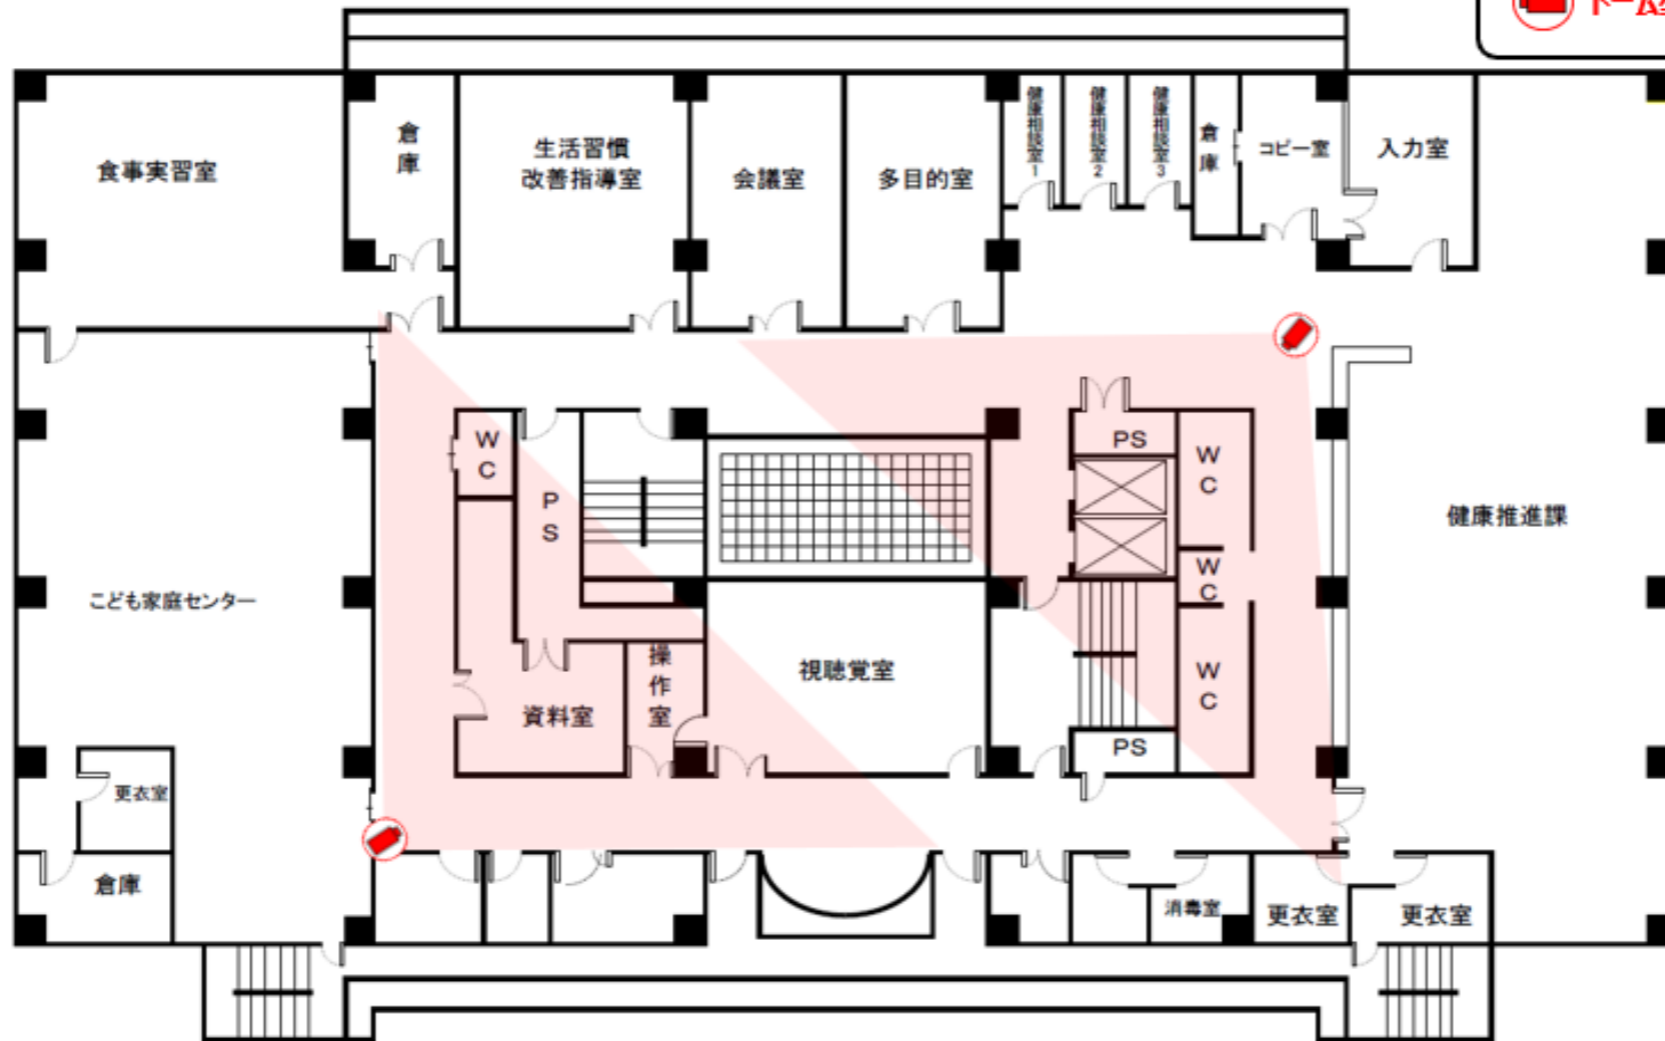


更新後カメラ設置イメージ(4階)

4階平面図

【凡例】

 ドーム型カメラ 2台

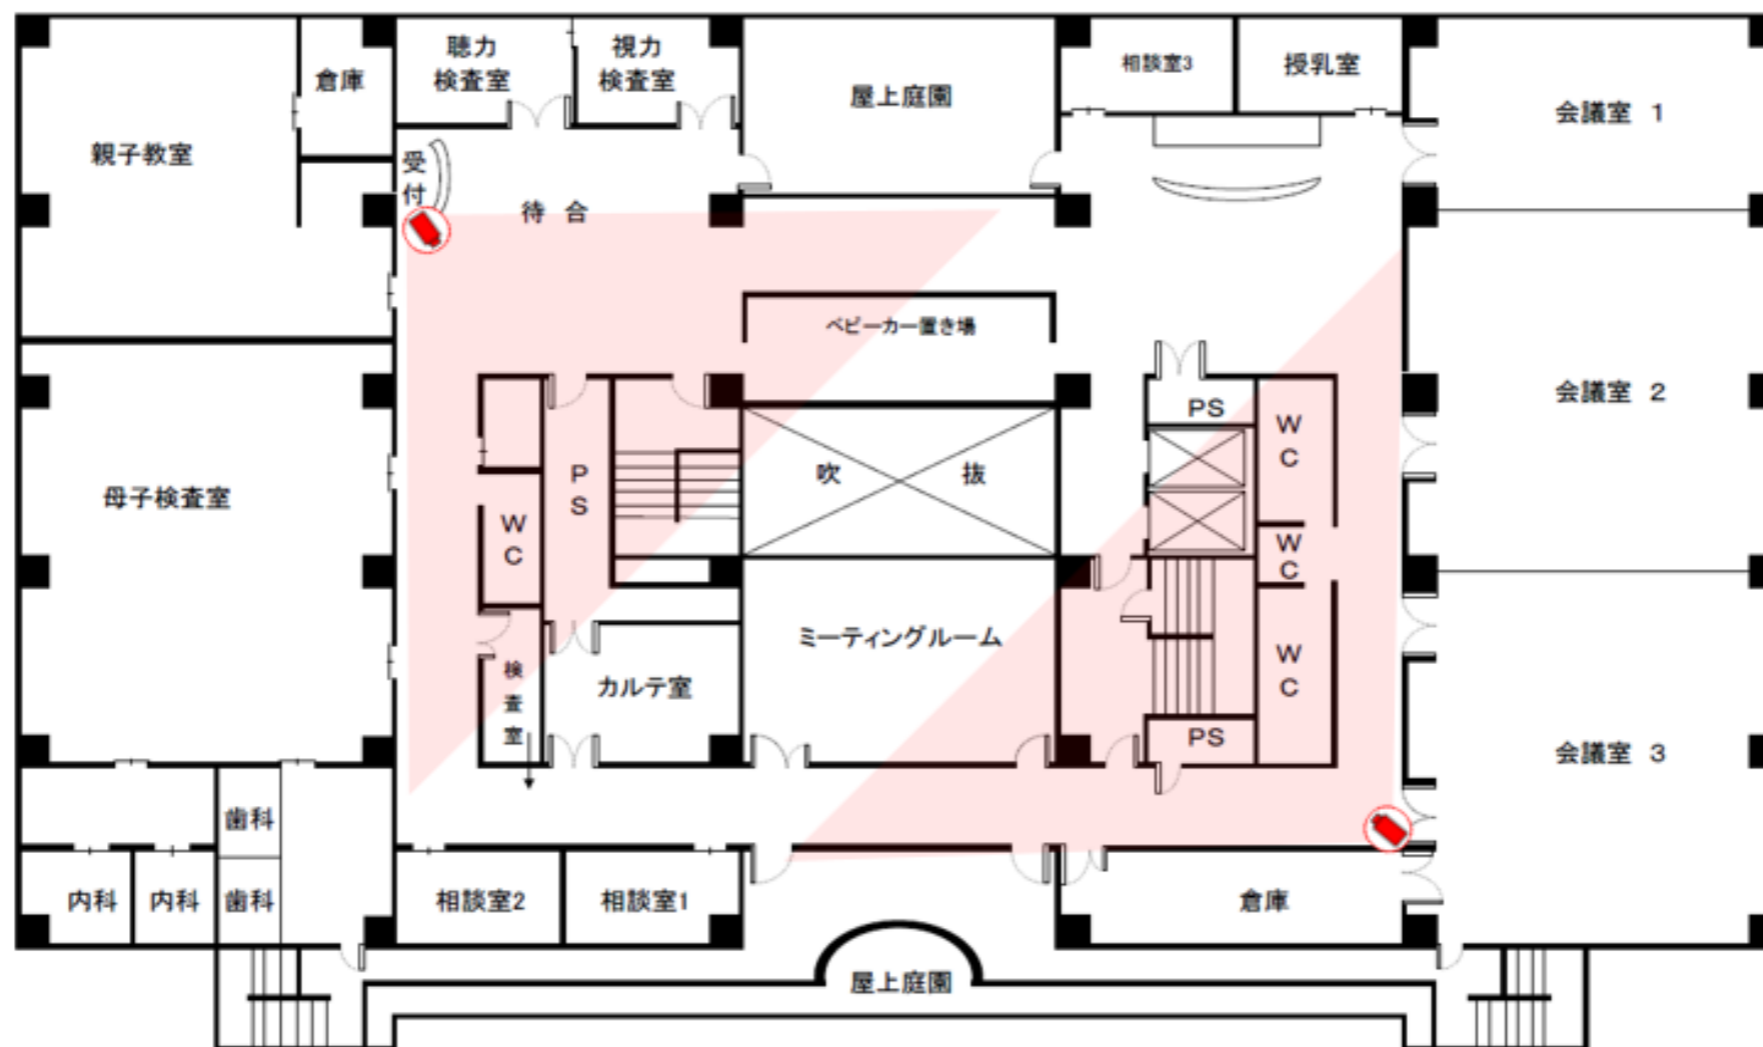

更新後カメラ構成イメージ

【凡例】

ハウジング一体型カメラ 2台

ドーム型カメラ 11台

ネットワーク型カメラ 5台

B1F 駐車場
B1F 駐車場
1F ロビー
1F ロビー
1F 事務室前
1F キッズコーナー
1F 廊下・トイレ

2F 廊下
2F 廊下
3F 廊下
3F 廊下
4F 廊下
4F 廊下

1F 歯科診療室
1F 歯科診療室
1F 歯科診療室
1F 歯科診療室
1F 歯科診療室

