


別紙3. 現行カメラ設置場所イメージ

現行カメラ設置場所イメージ (地下1階)

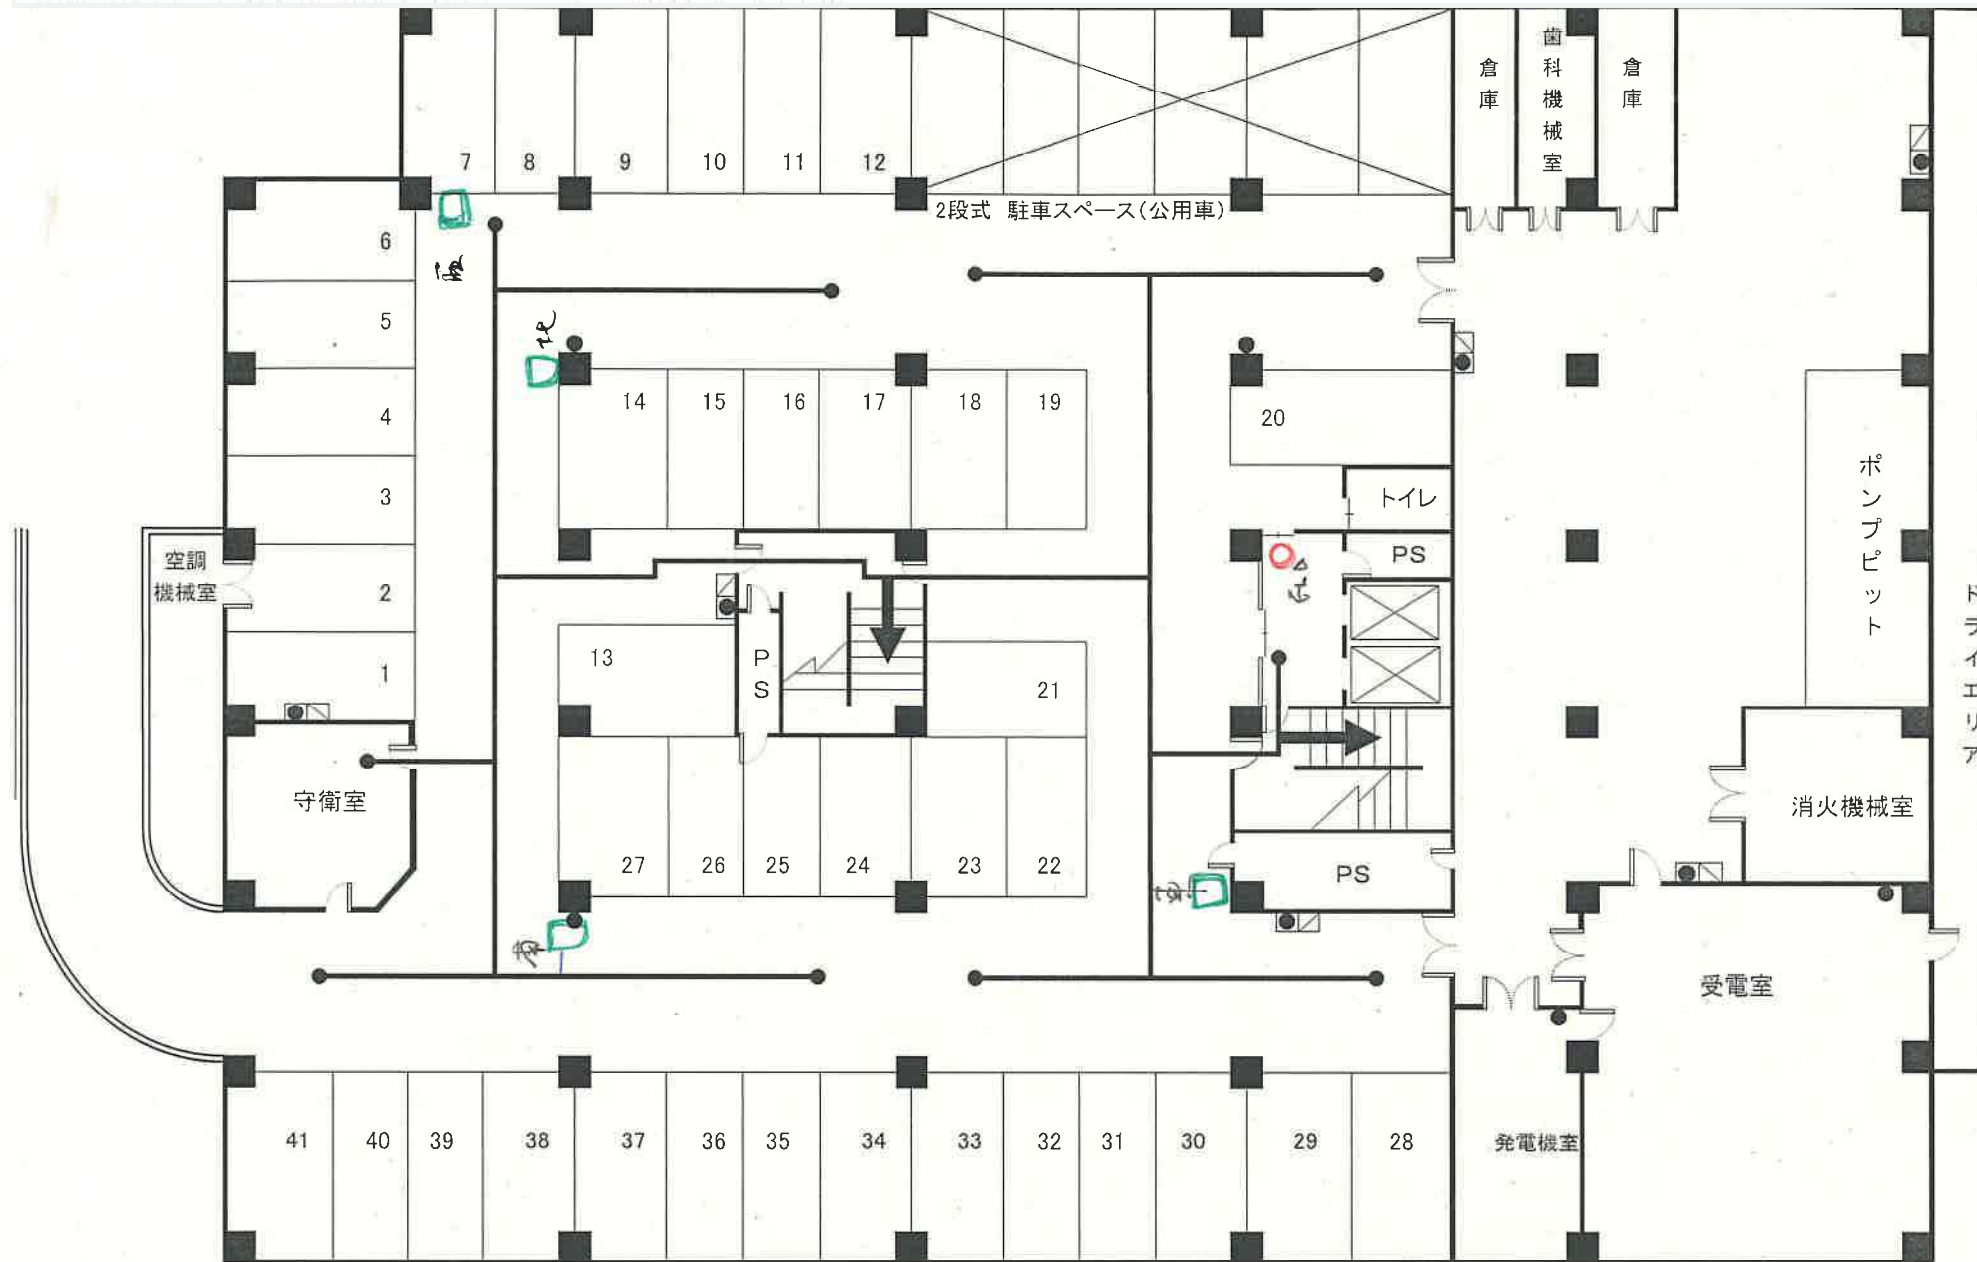


[凡例]
赤色：天井うめこみ
緑色：立体カメラ

5


現行カメラ設置場所イメージ (1階)

[凡例]
 赤色：天井うめこみ
 緑色：立体カメラ

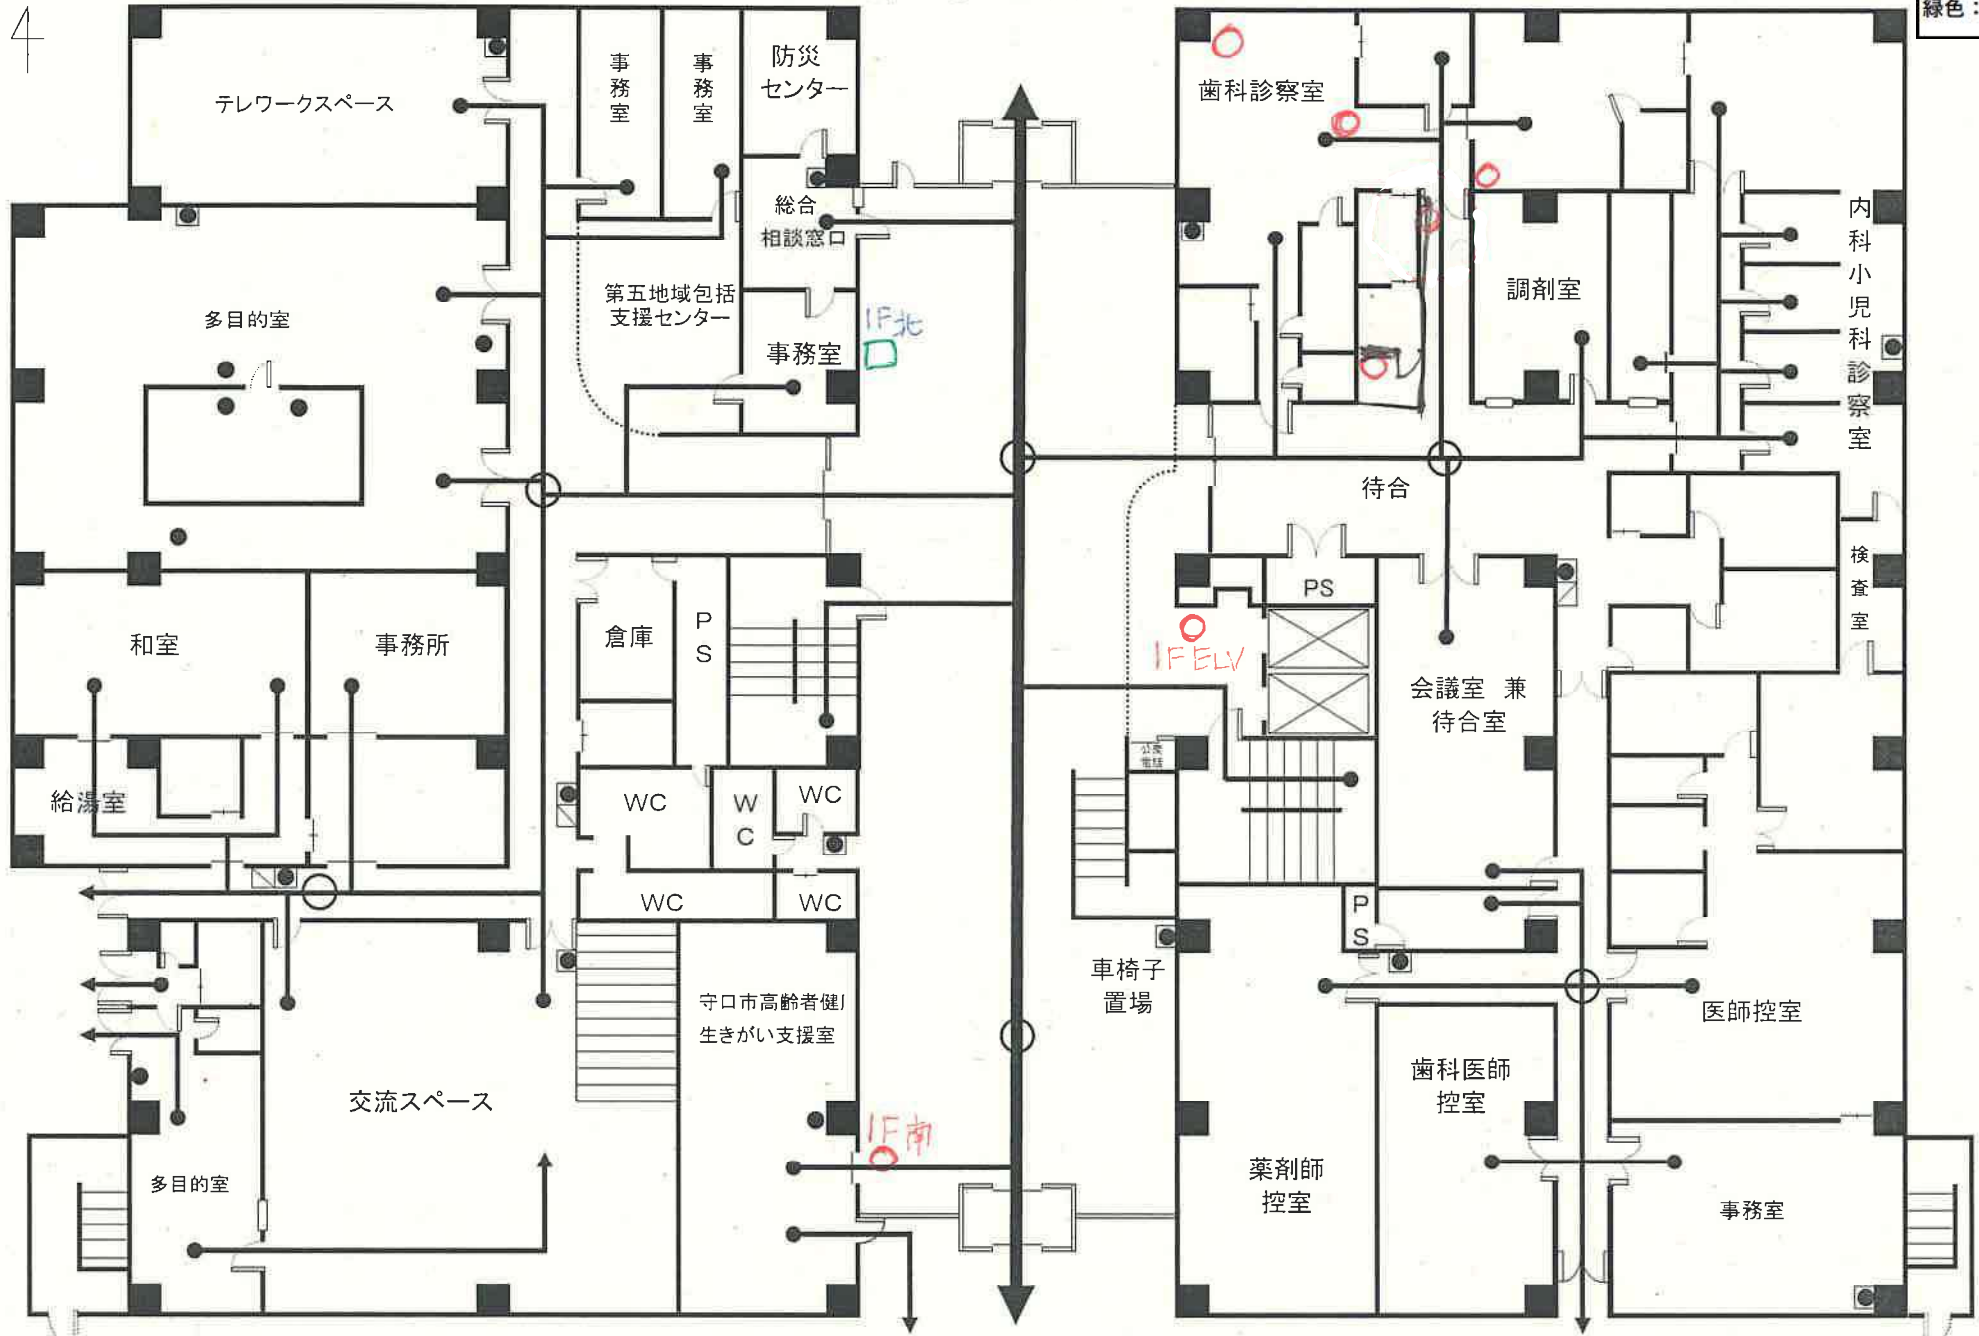


現行カメラ設置場所イメージ (2階)

[凡例]
 赤色：天井うめこみ
 緑色：立体カメラ

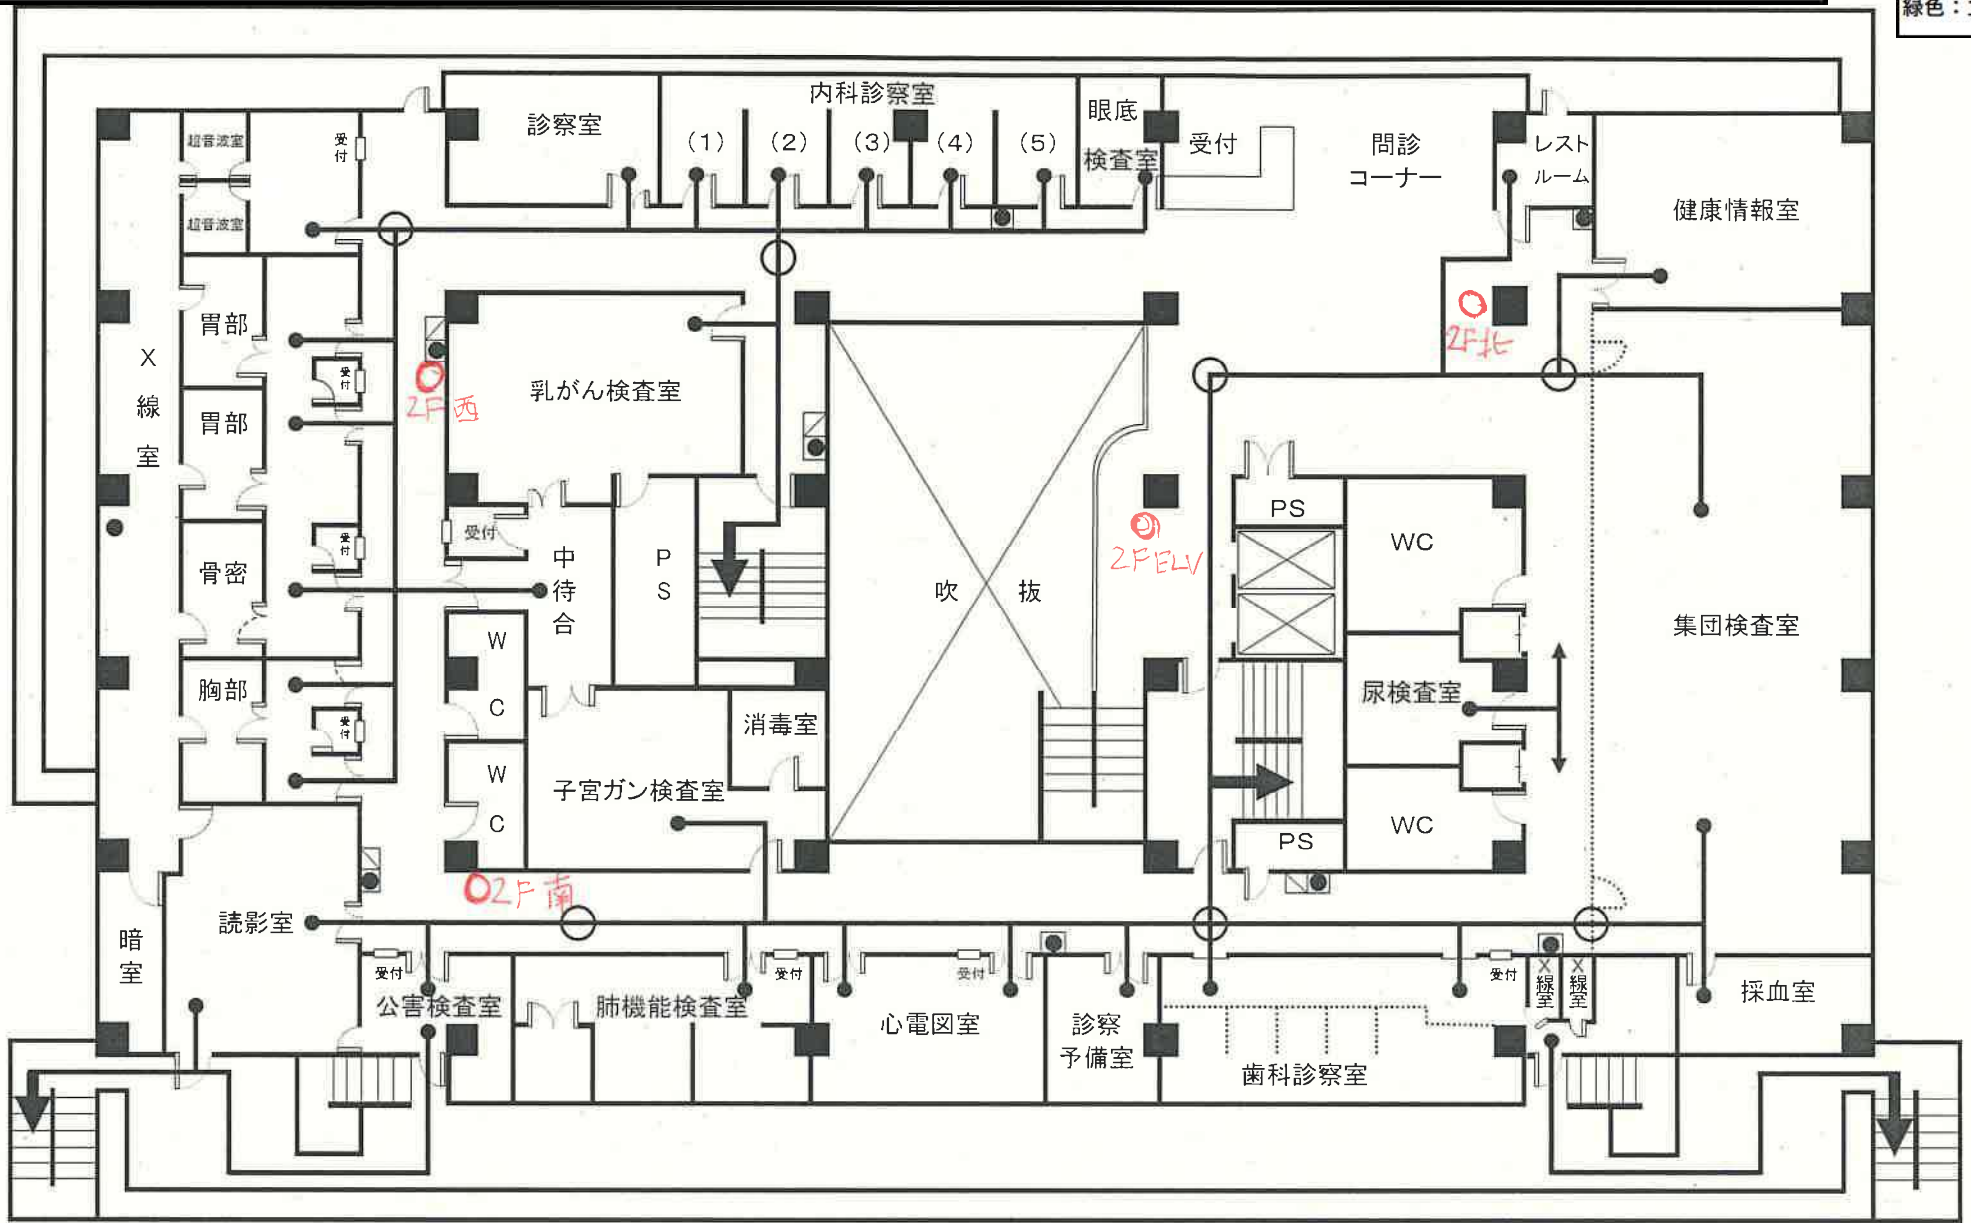


現行カメラ設置場所イメージ (3階)

[凡例]
赤色：天井うめこみ
緑色：立体カメラ

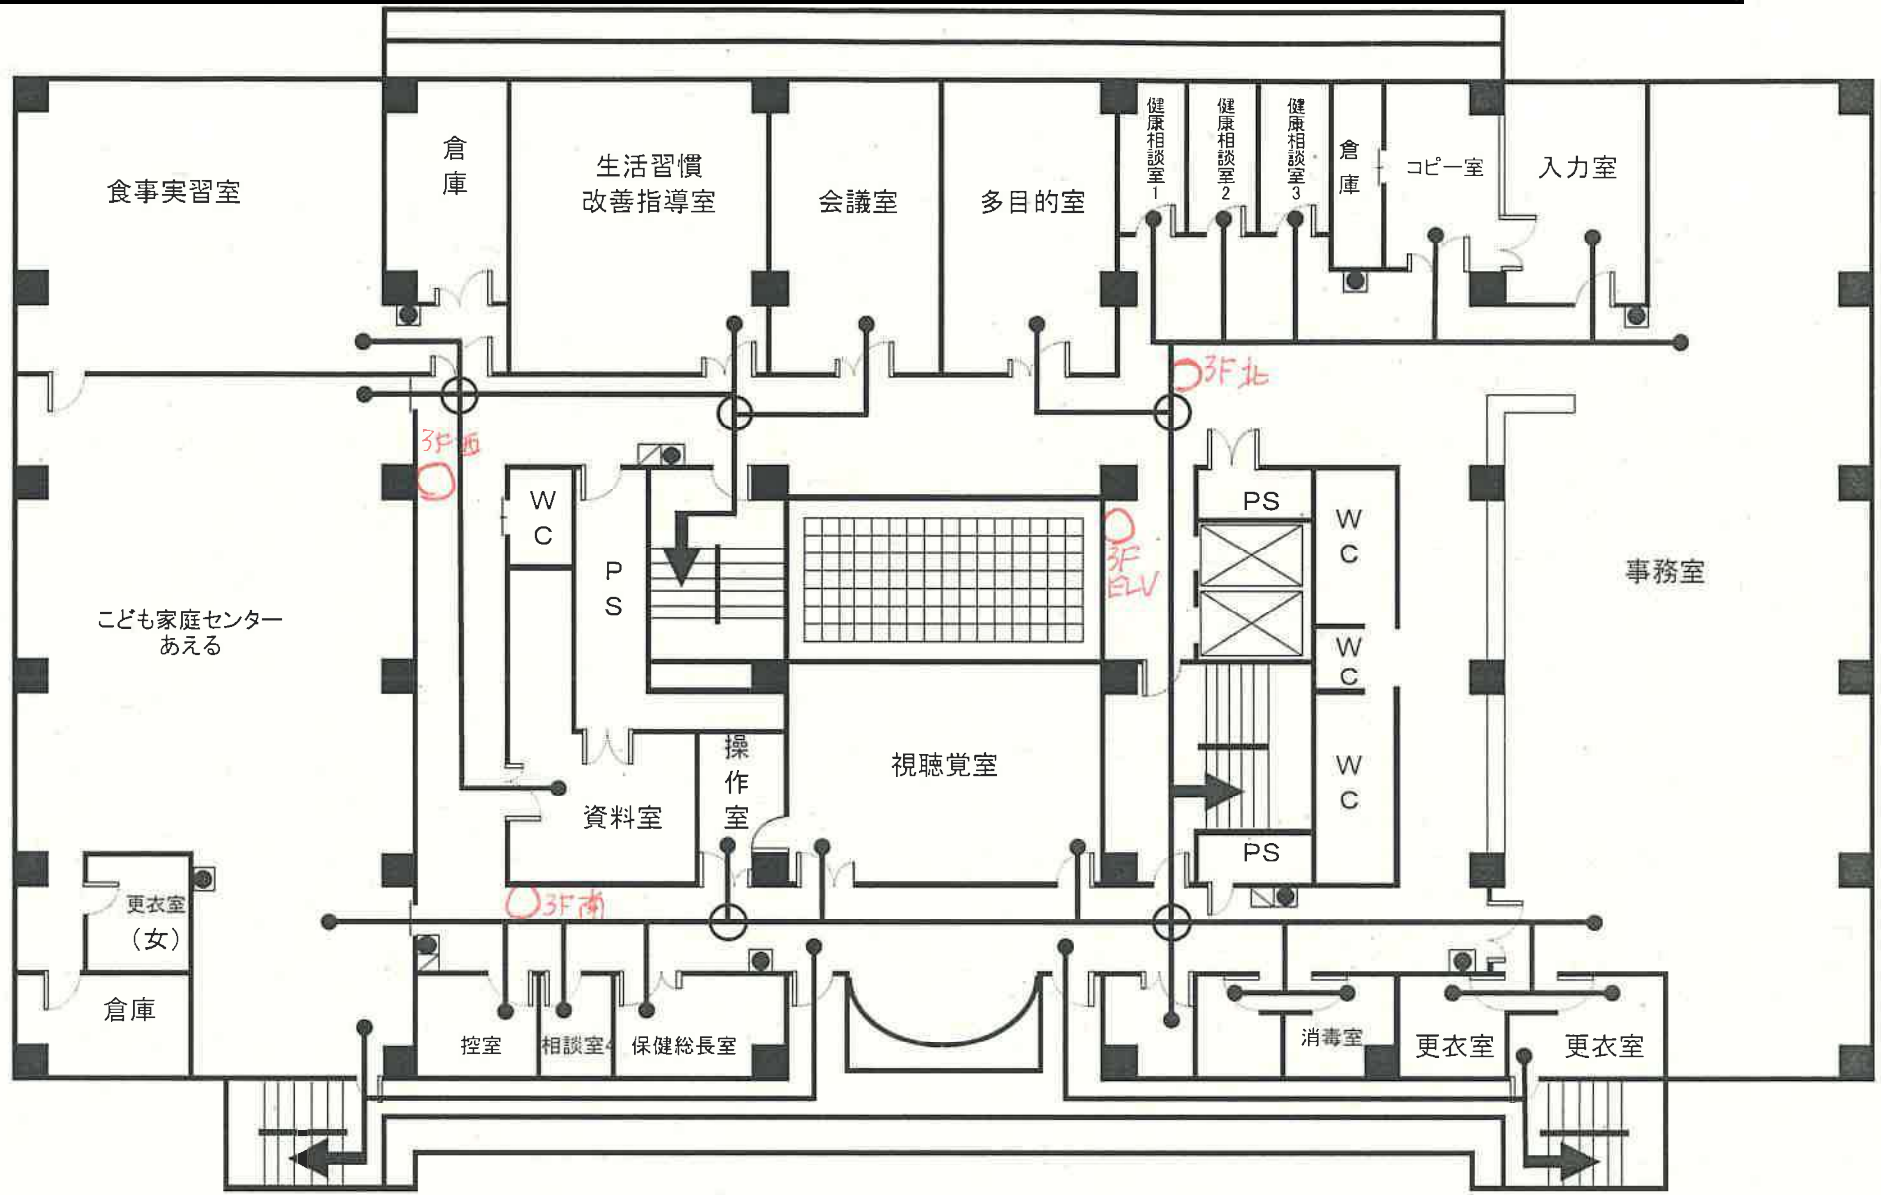

現行カメラ設置場所イメージ (4階)

[凡例]
 赤色：天井うめこみ
 緑色：立体カメラ

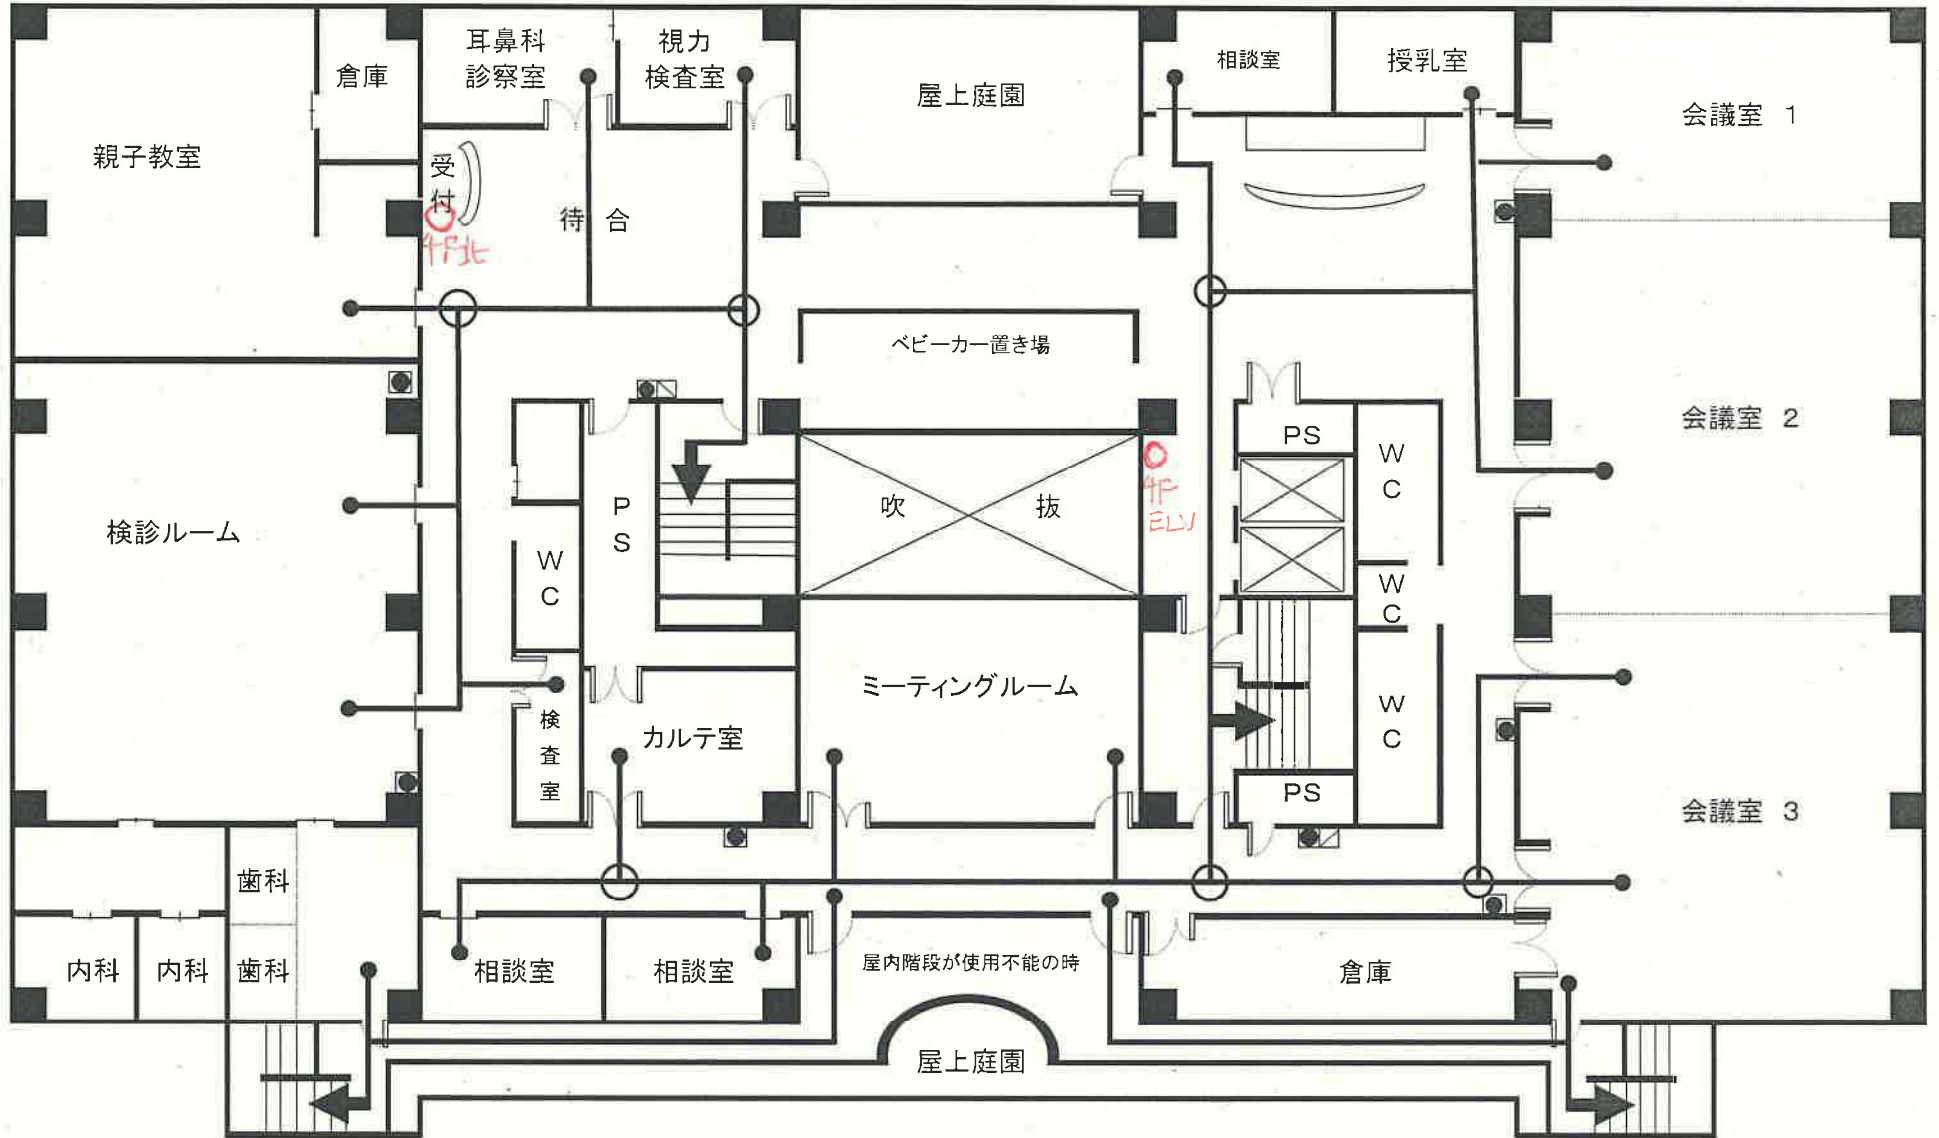

現行カメラ関係構成イメージ

1F 防災センター 機器収納架

