


別紙

・非常用発電設備、制御関連更新作業

名 称	数 量	単 位
制御装置(ECU-2 24V)	1	式
ECC 改造ユニット	1	式
充電器	1	式
AVR(自動電圧調整器)	1	式
制御装置 改造部材(リレー・配線材料等)	1	式
交換修繕工費	1	式
消耗品及び雑材料費	1	式
現場管理費	1	式
運搬及び交通費	1	式
諸経費(書類作成費含む)	1	式
【対象機器】 YFG350EW-6		
平日昼間作業		


・非常用発電設備、蓄電池交換作業

名 称	数 量	単 位
始動用蓄電池(HS200E 24V)	1	式
交換作業費(試運転調整費含む)	1	式
蓄電池処理費用	1	式
雑材消耗品費用	1	式
現場管理費	1	式
運転及び交通費	1	式
諸経費(書類作成費含む)	1	式
【対象機器】 YFG350EW-6		
平日昼間作業		

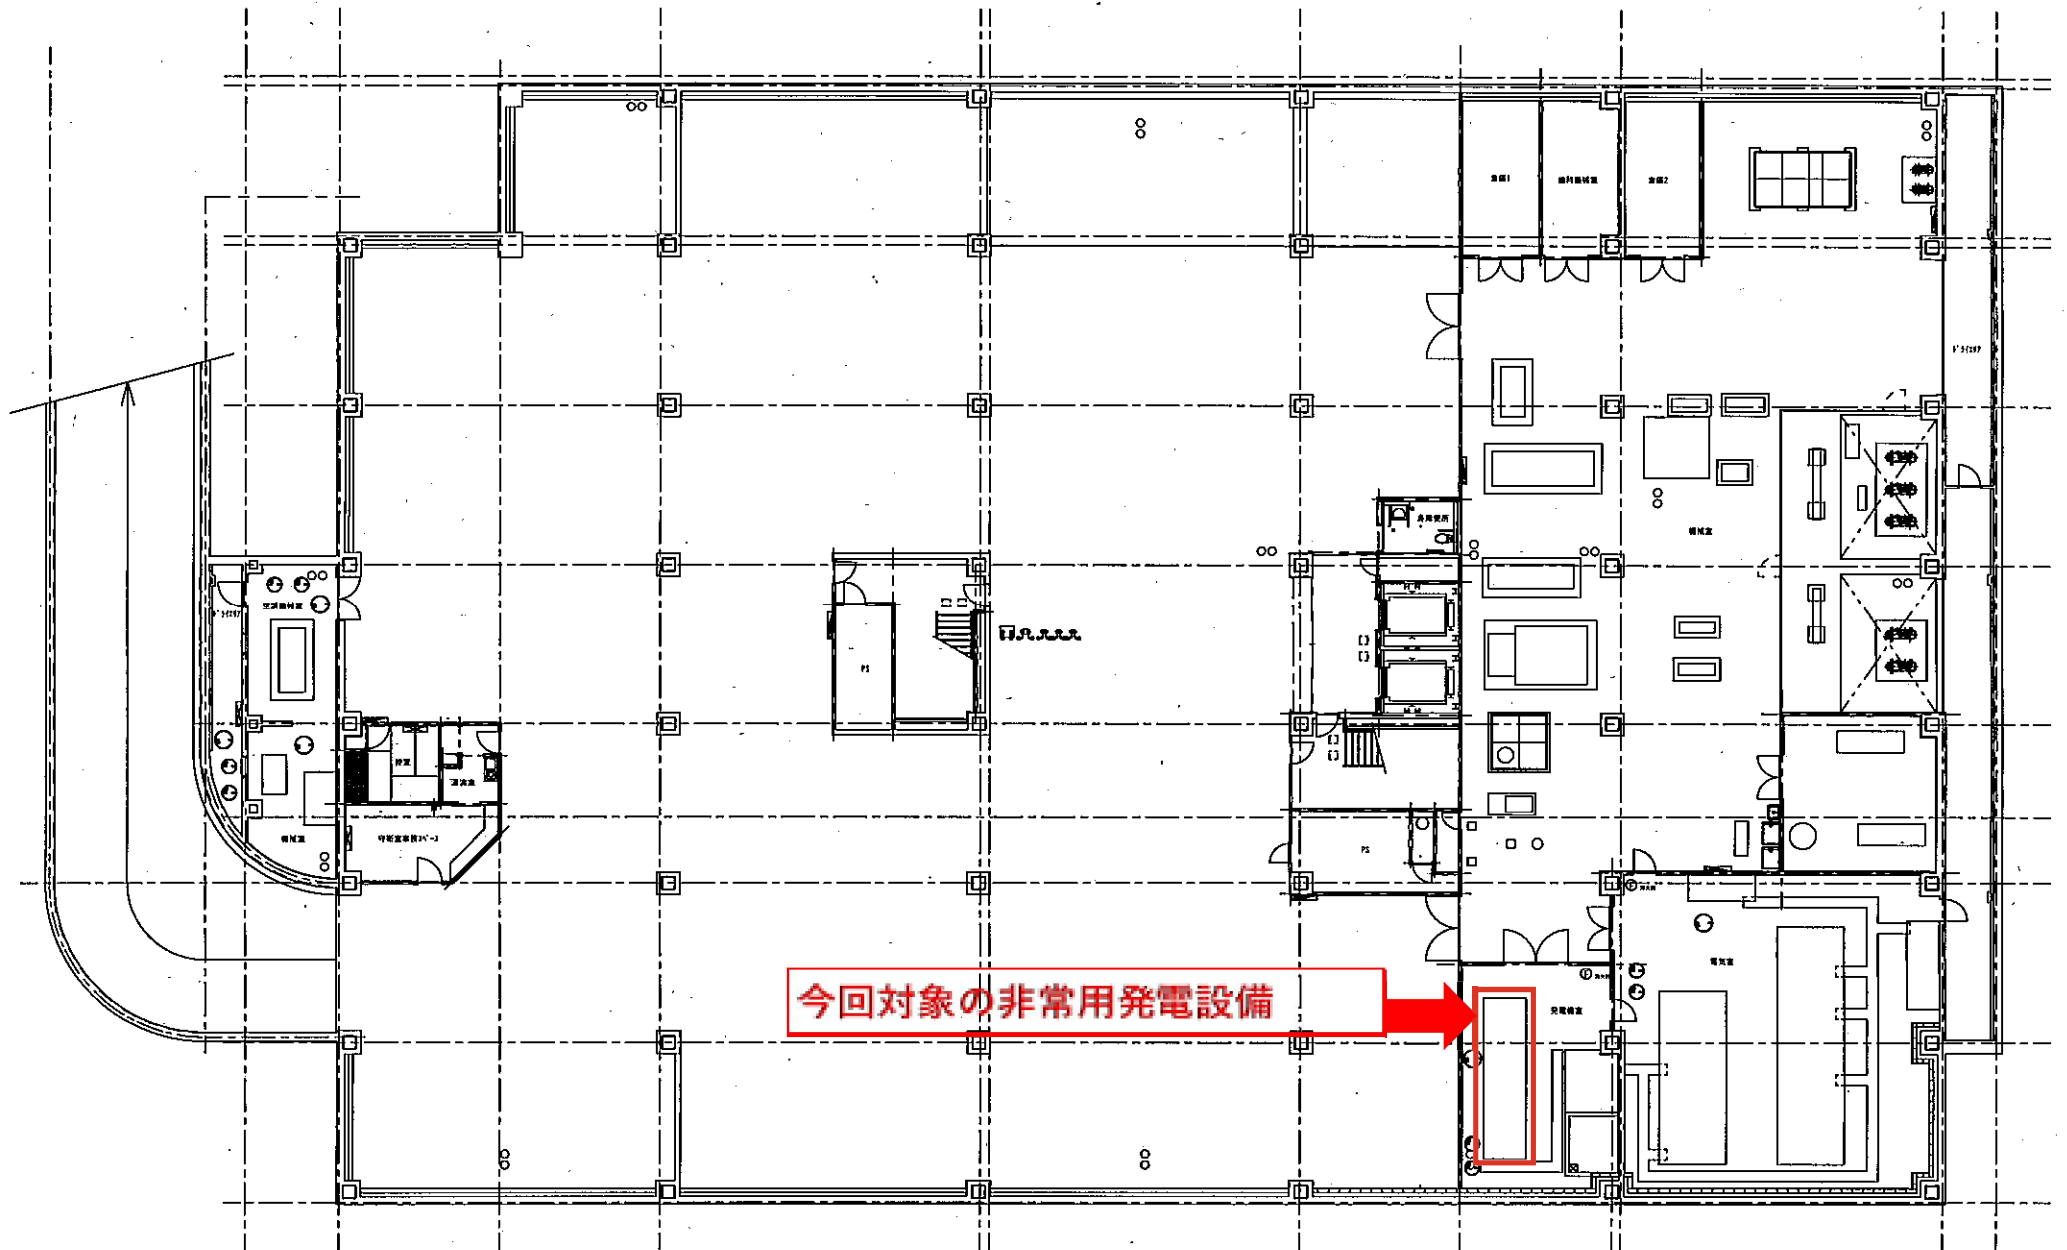

今回対象の非常用発電設備

B1階平面図

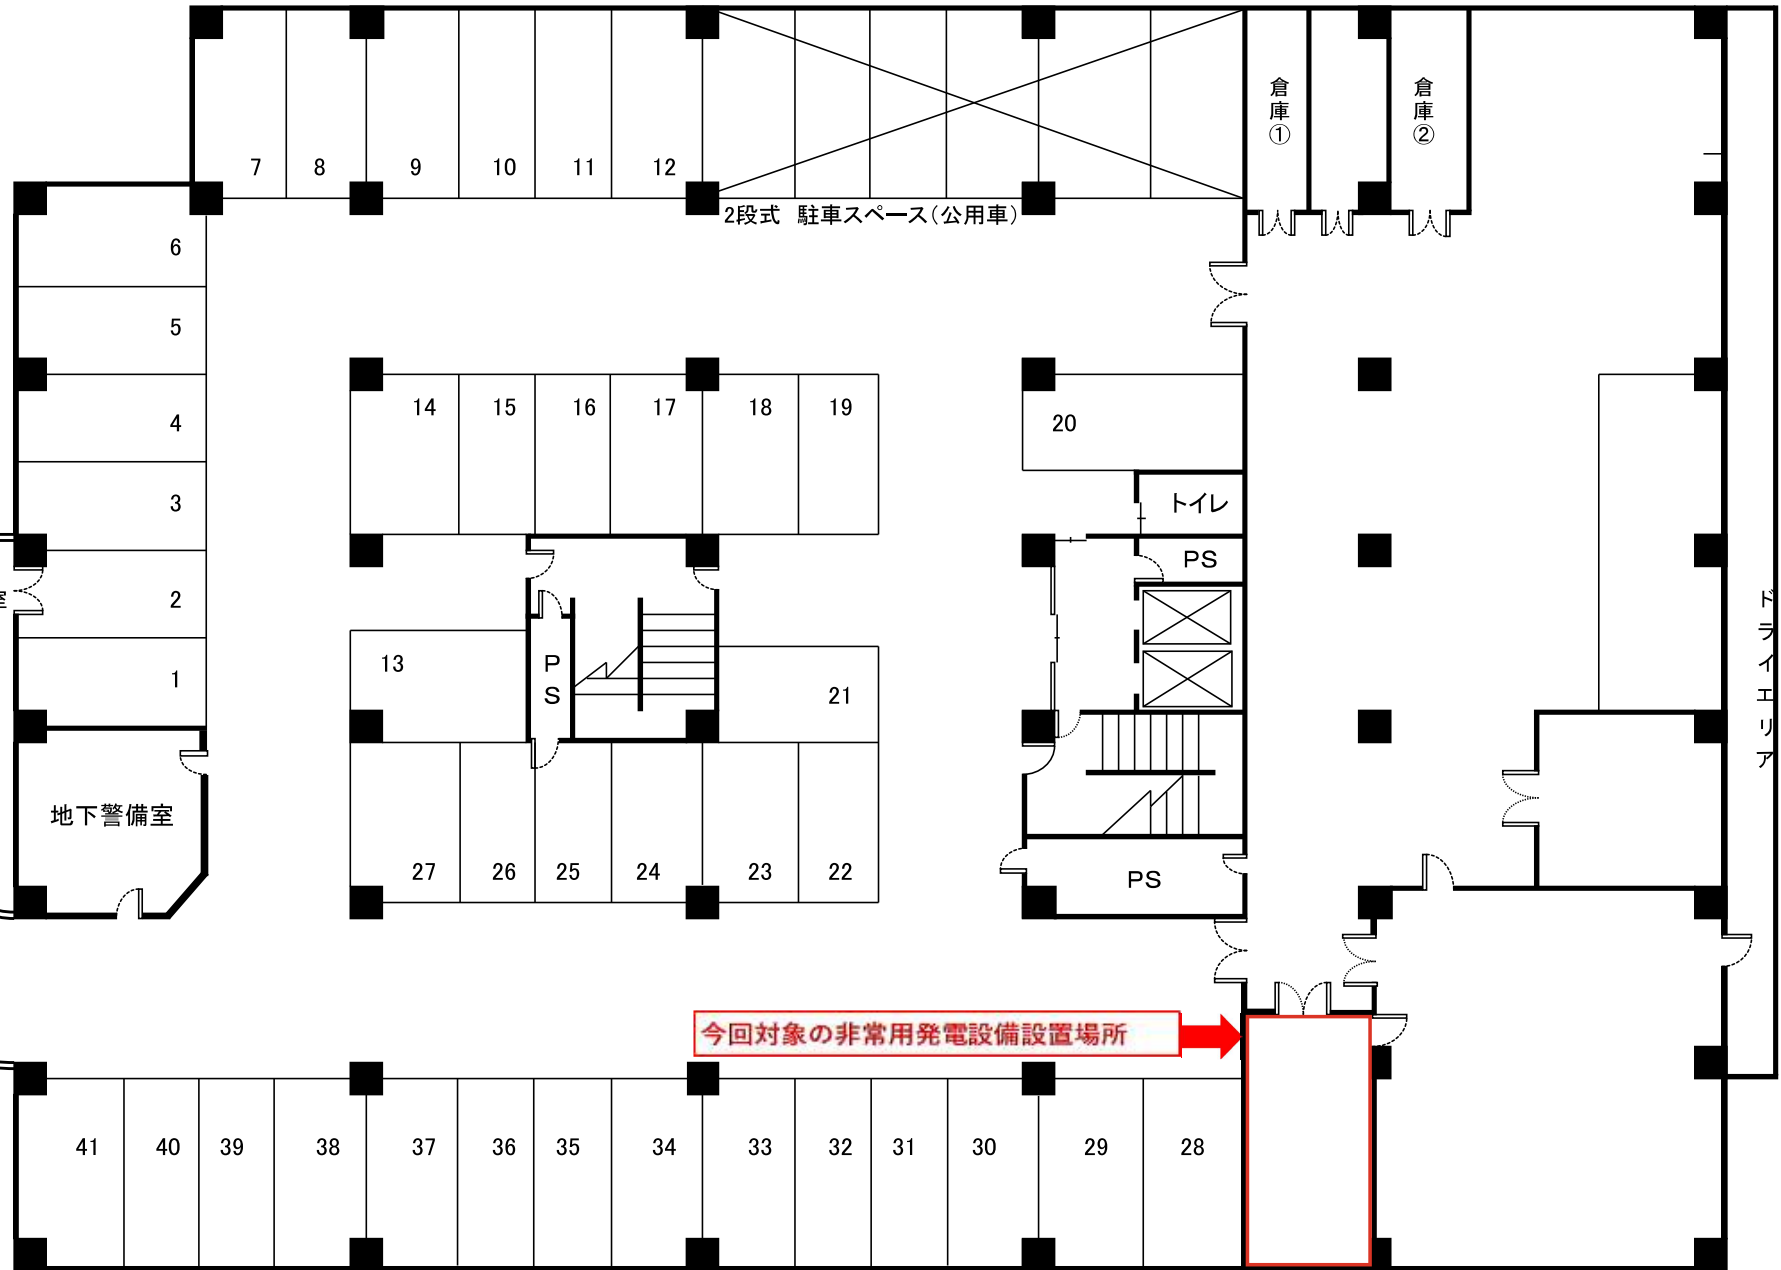

今回対象の非常用発電設備設置場所

倉庫①

倉庫②

2段式 駐車スペース(公用車)

トイレ

PS

PS

PS

ドライエリア

空調
機械室

地下警備室