


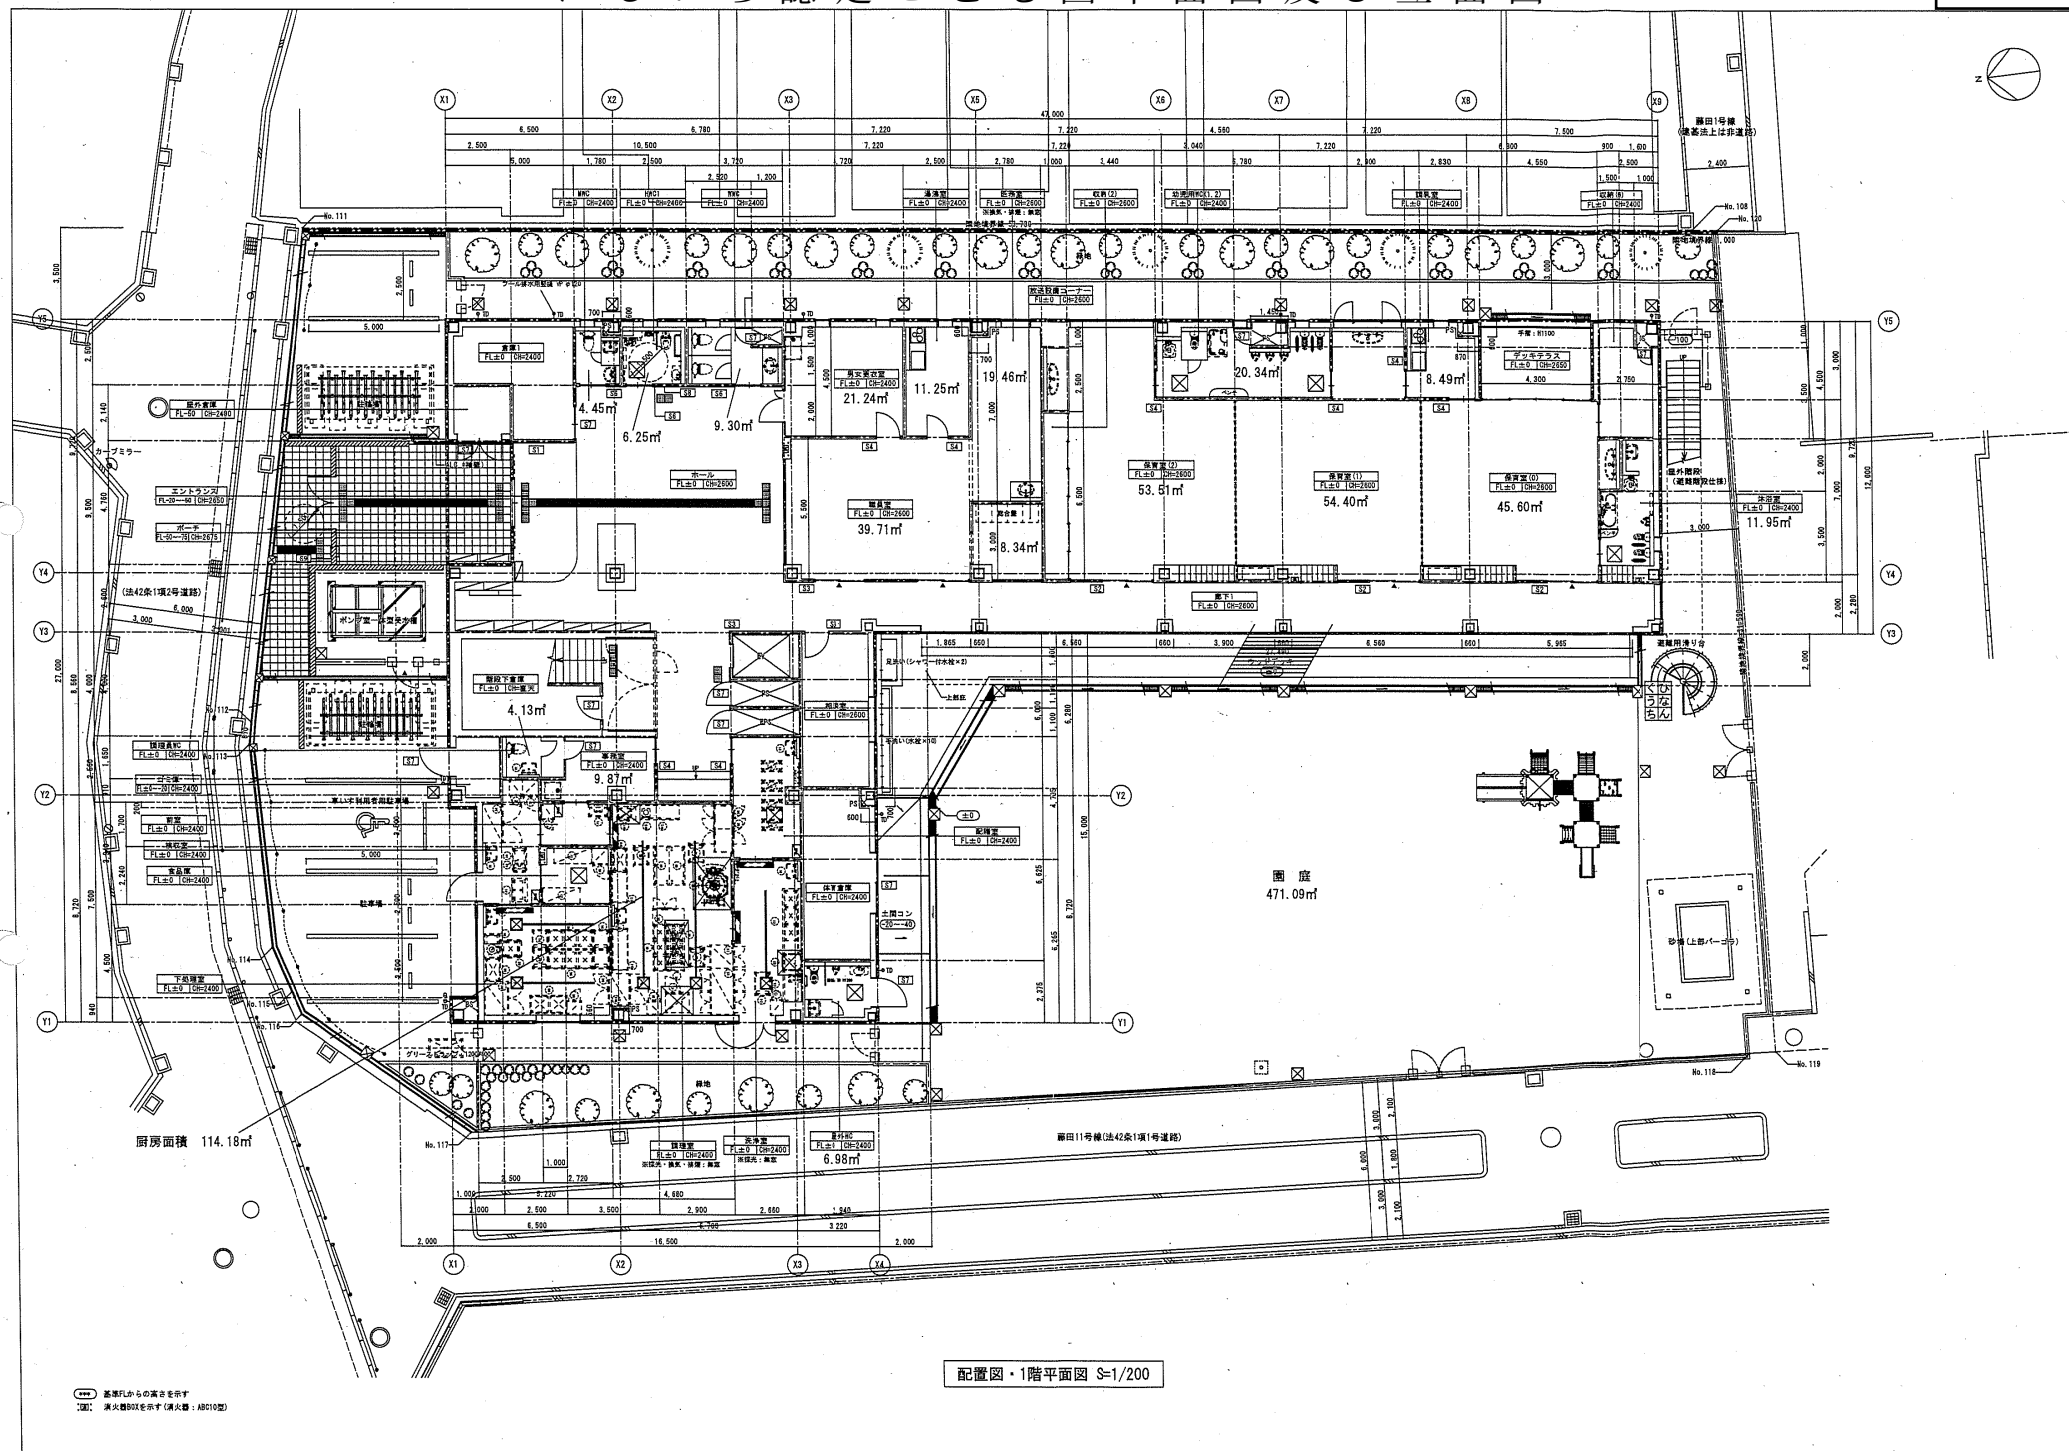



にじいろ認定こども園平面図及び立面図

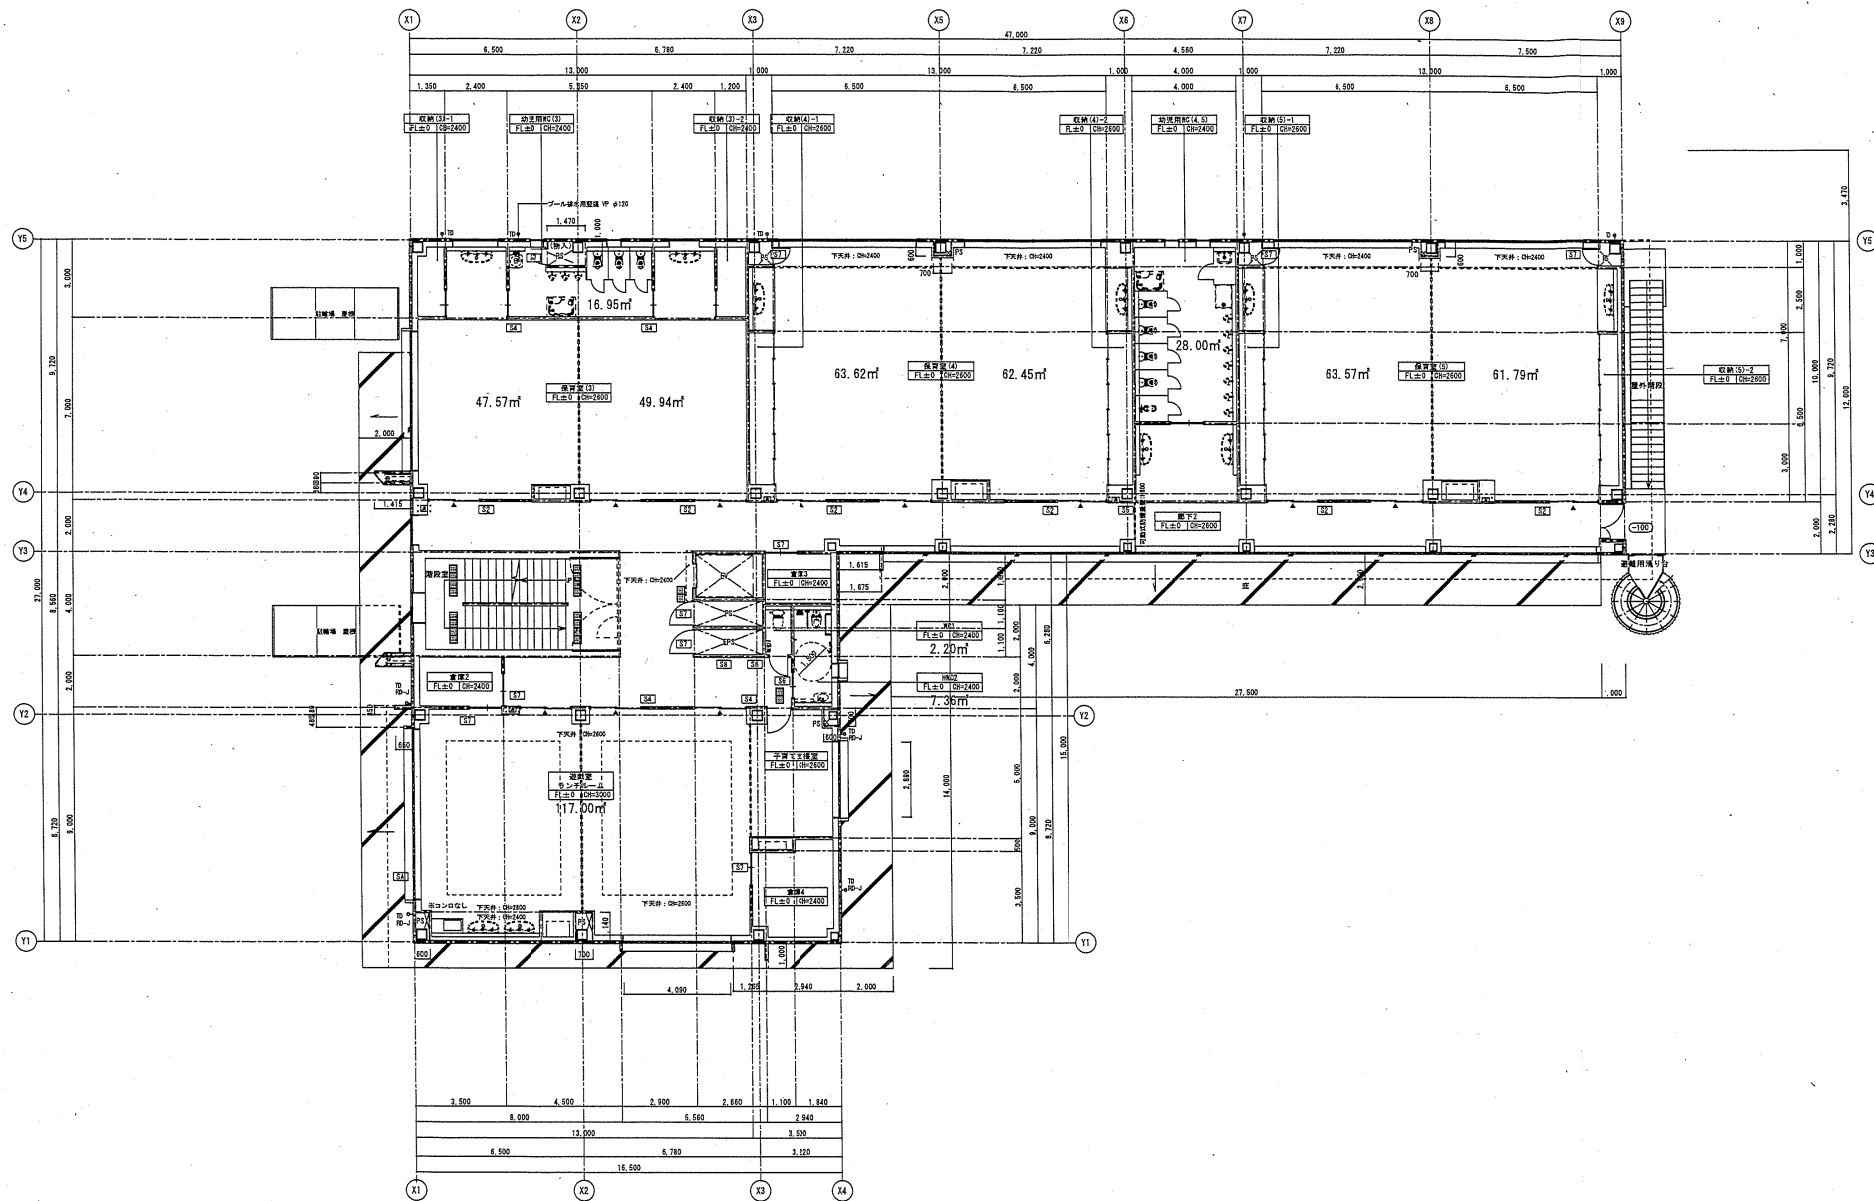

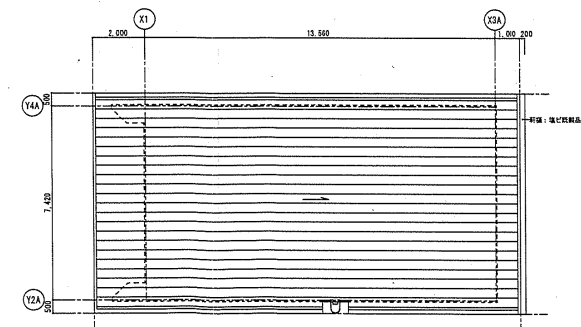


2階平面図 S=1/200

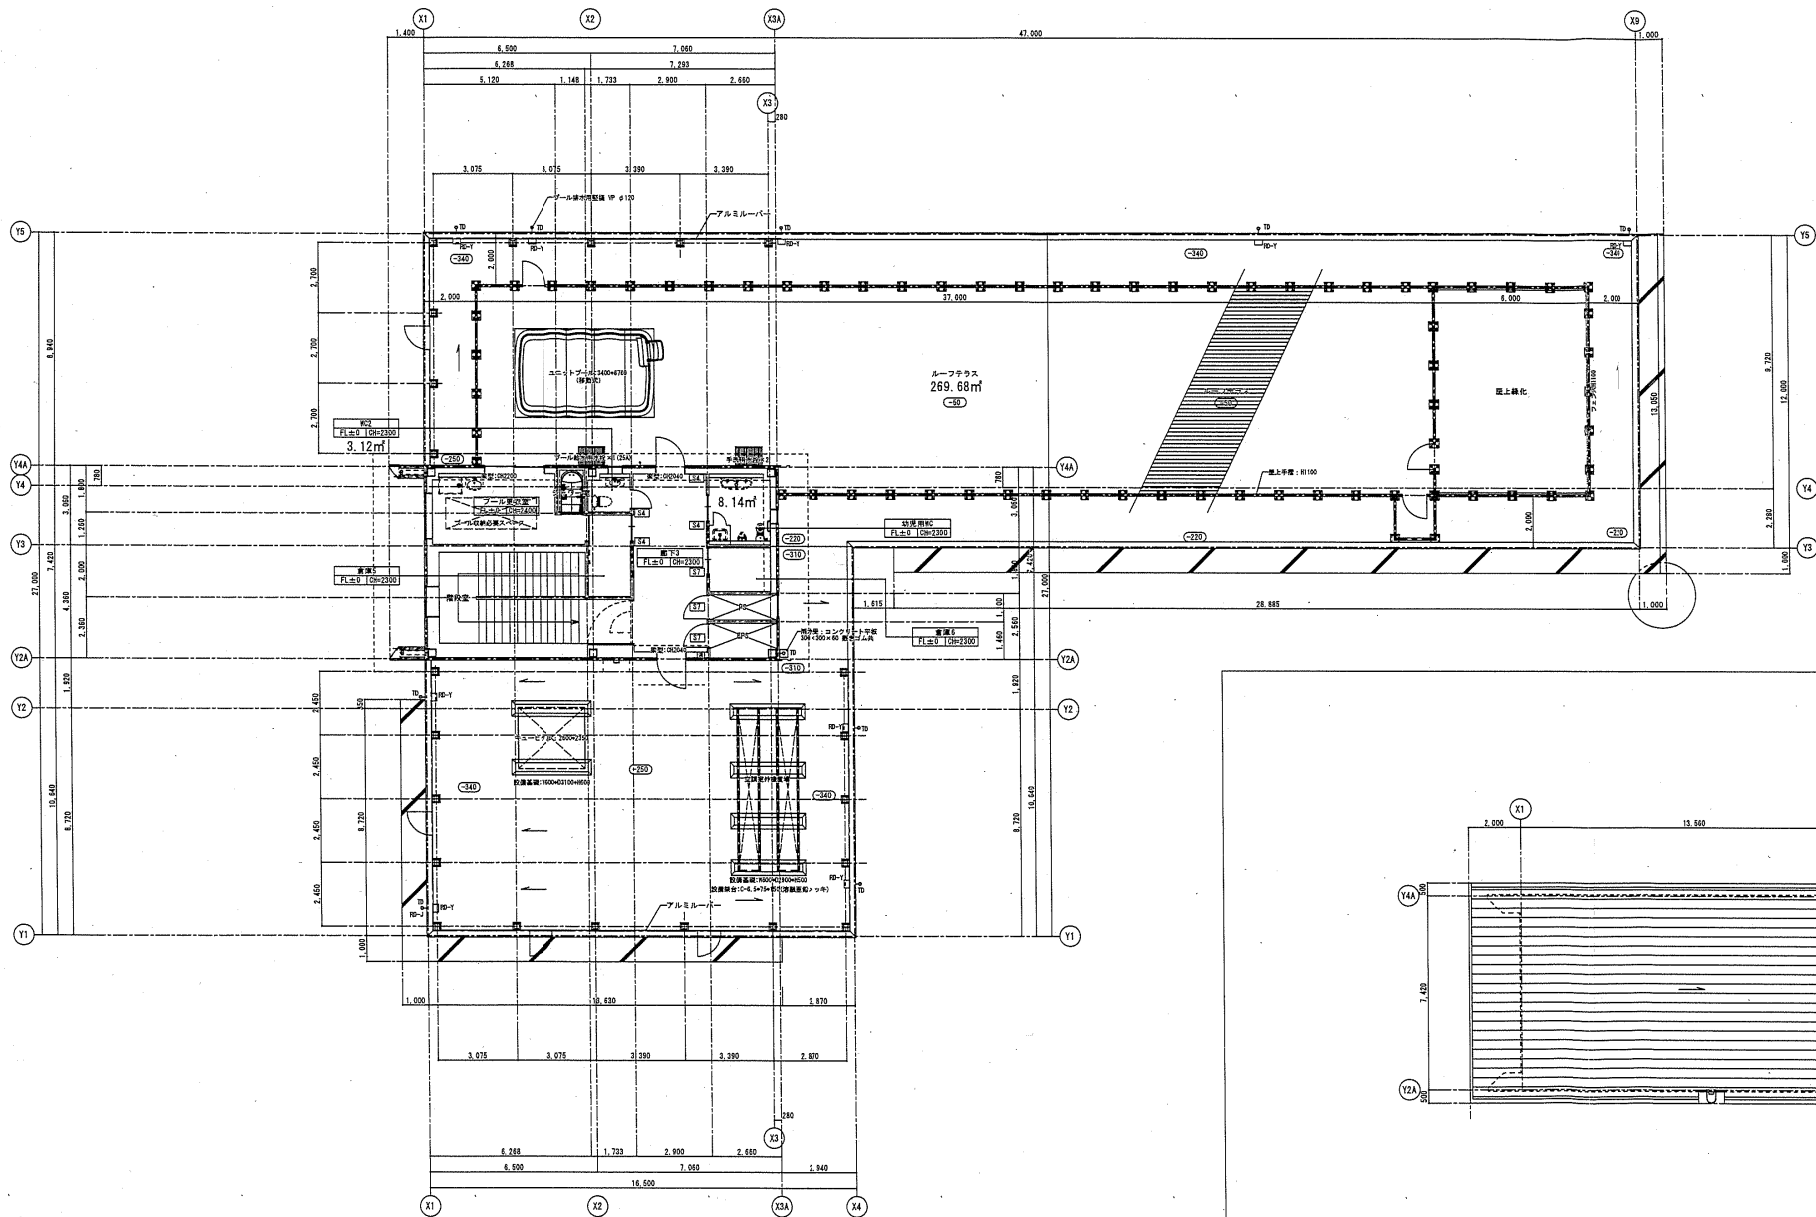


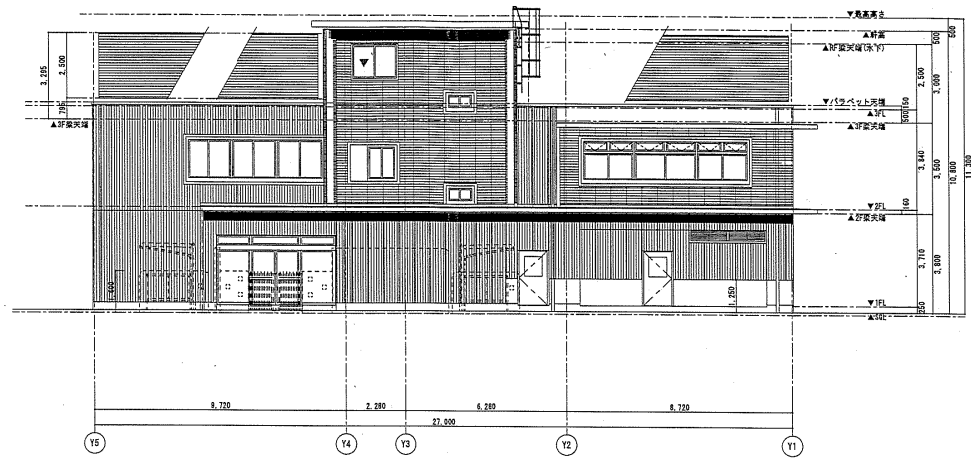


北立面图 S=1/200

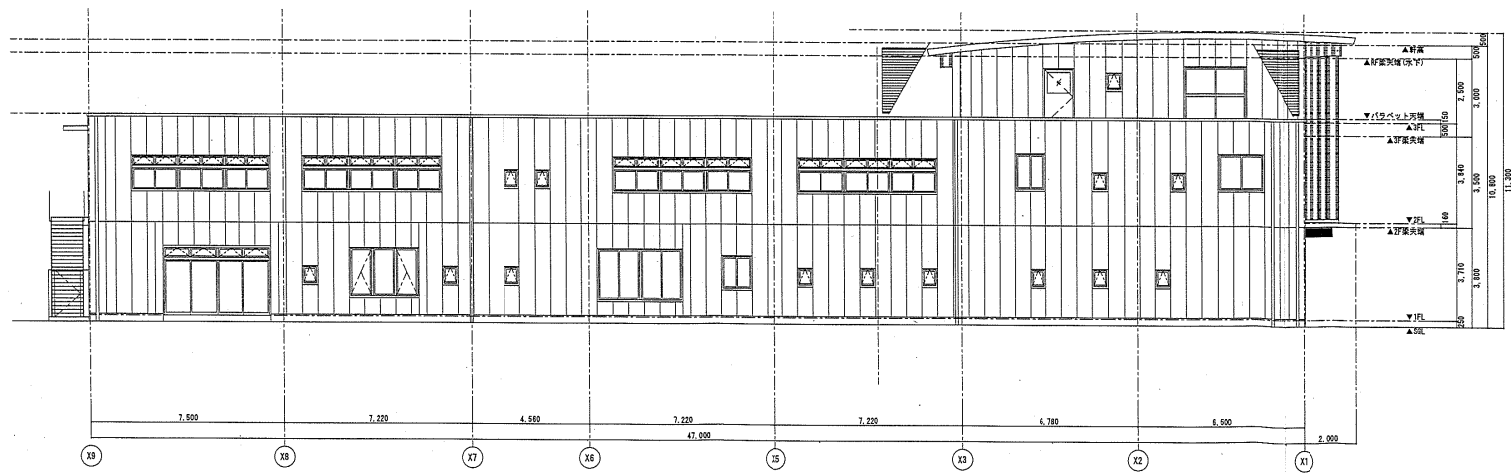

東立面图 S=1/200

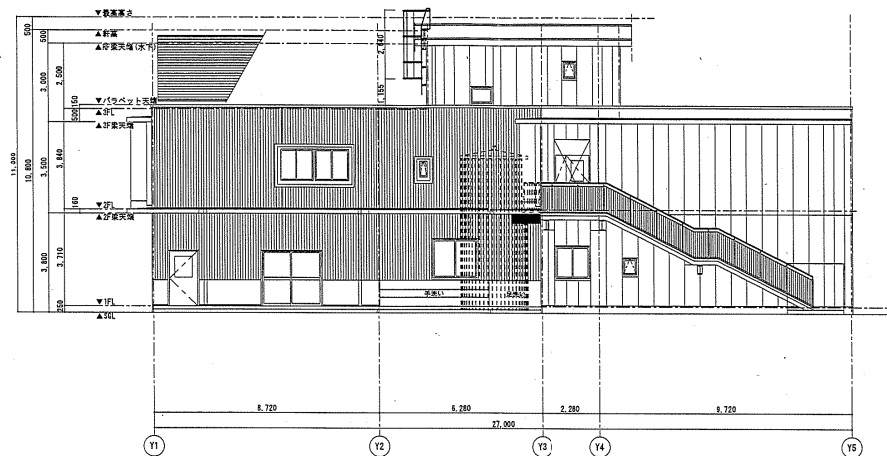

南立面图 S=1/200

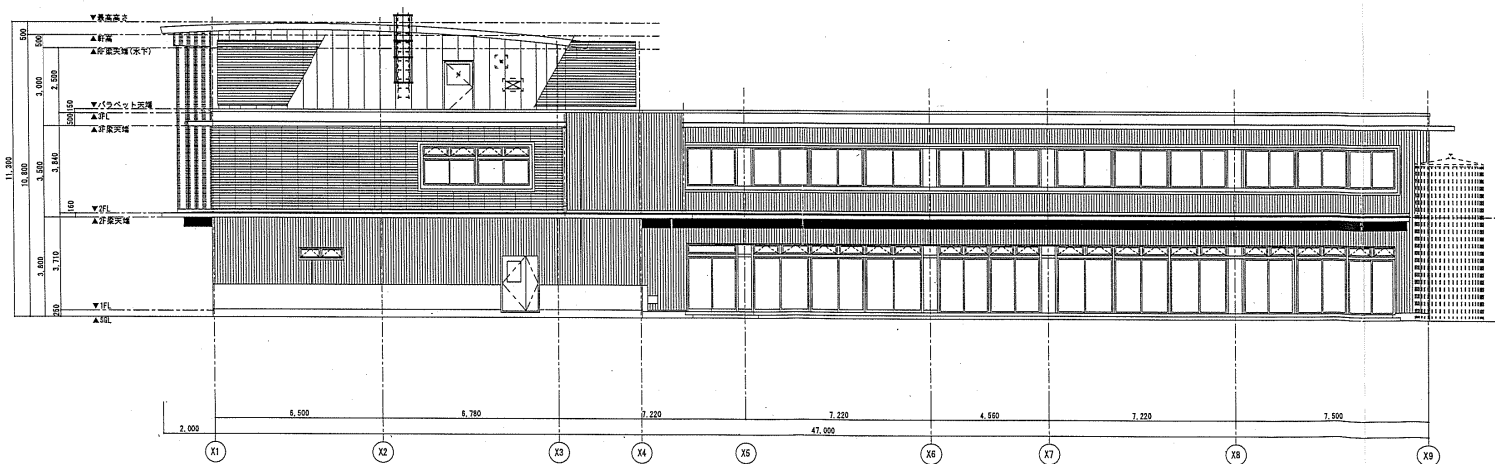

西立面图 S=1/200