



● 基準FLからの高さを示す
 〔国〕 消火器の型を示す(消火器:ABC10型)

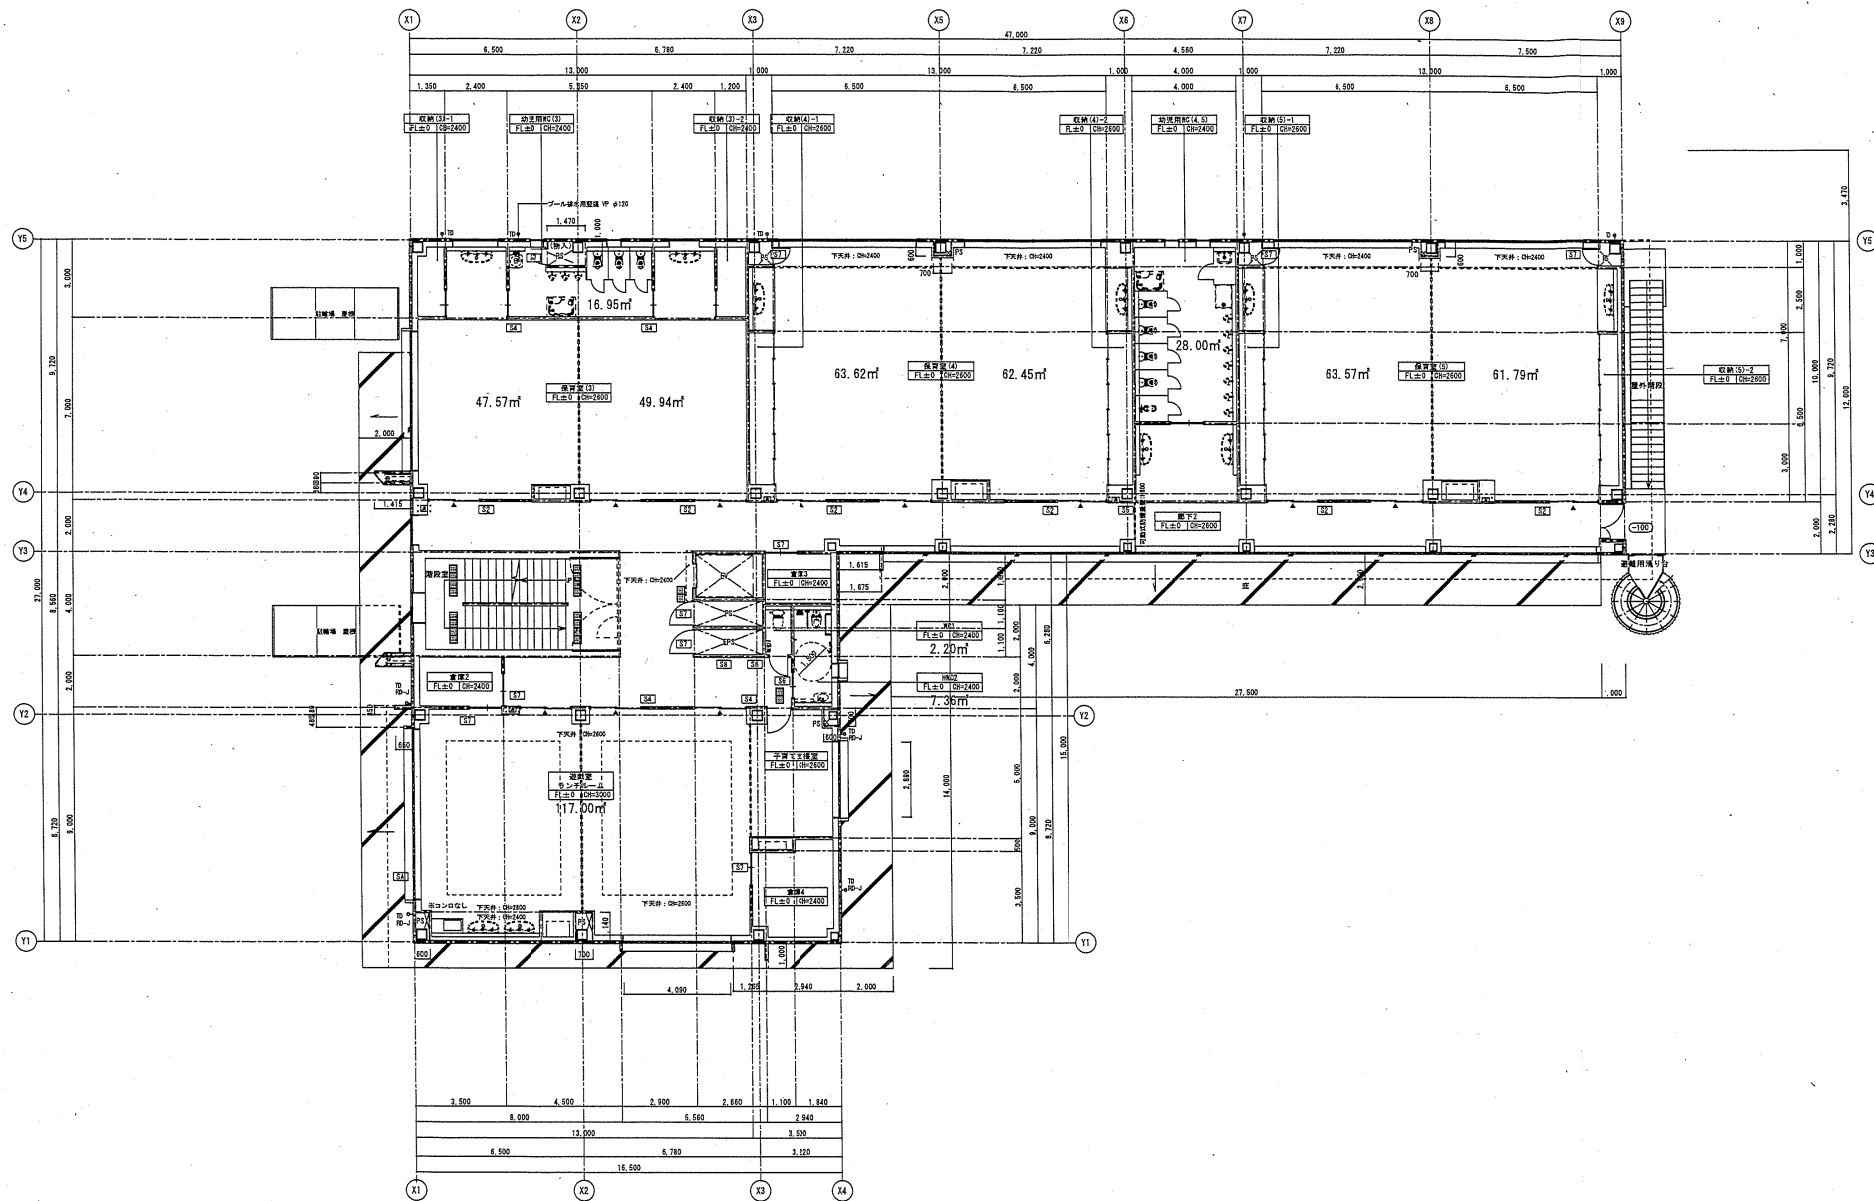


2階平面図 S=1/200

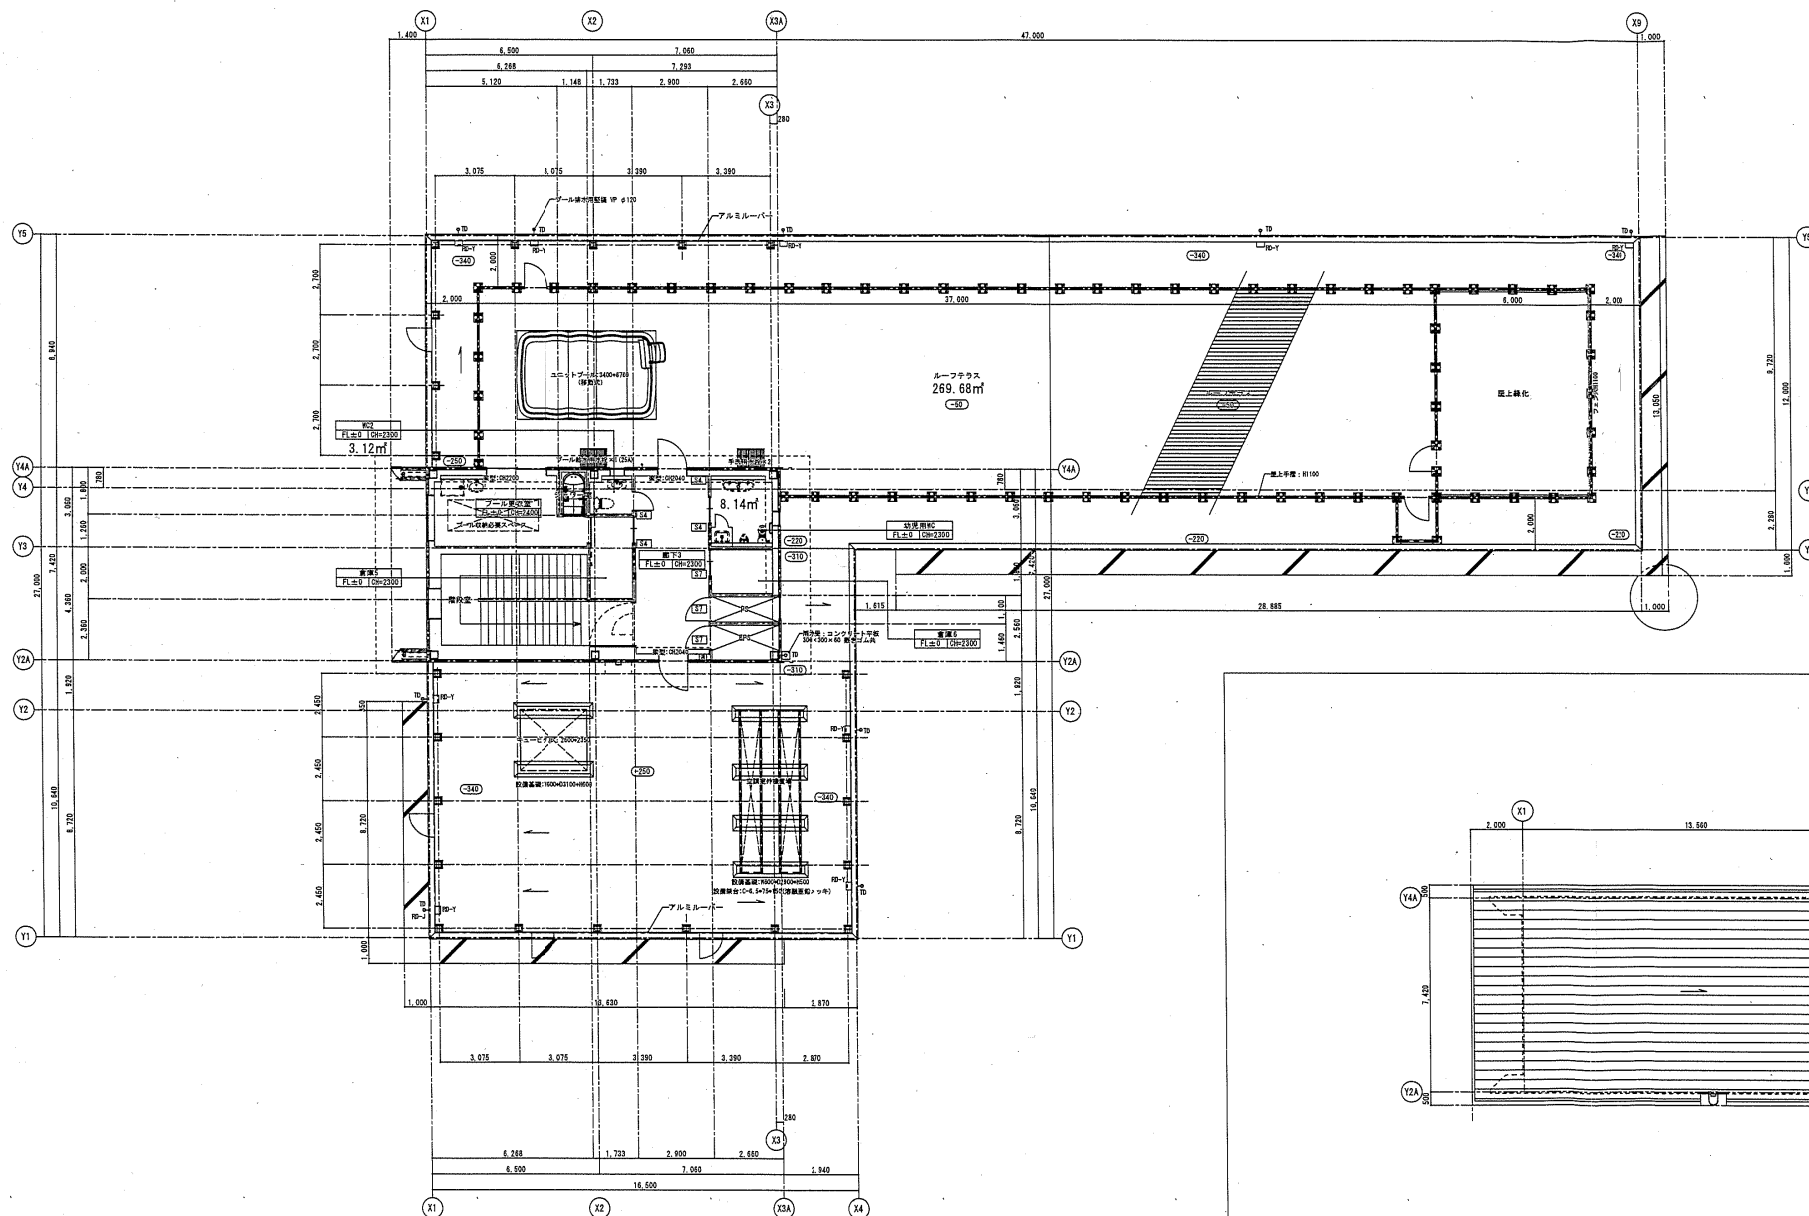


3階平面図 S=1/200


※ 基本図からの面を省略
※ 基本図からの面を省略
※ 基本図からの面を省略

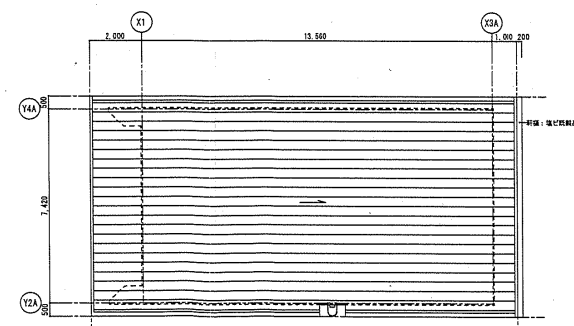


屋根伏図 S=1/200

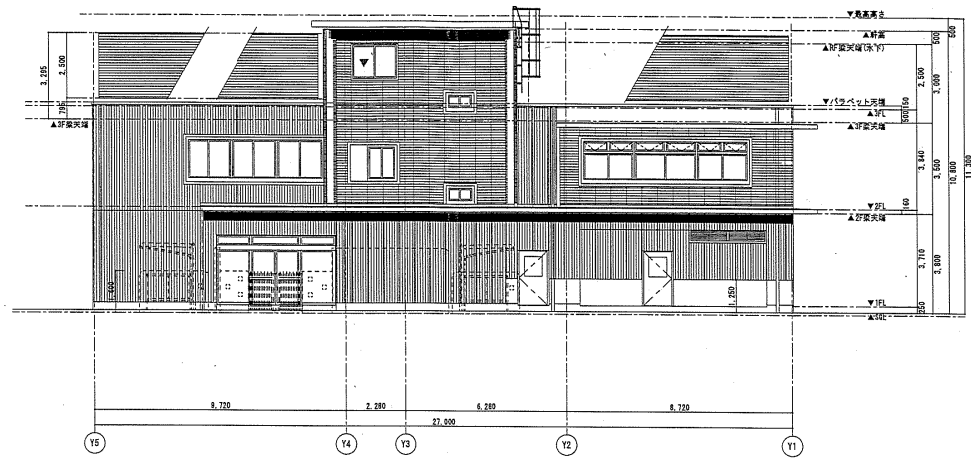


北立面图 S=1/200

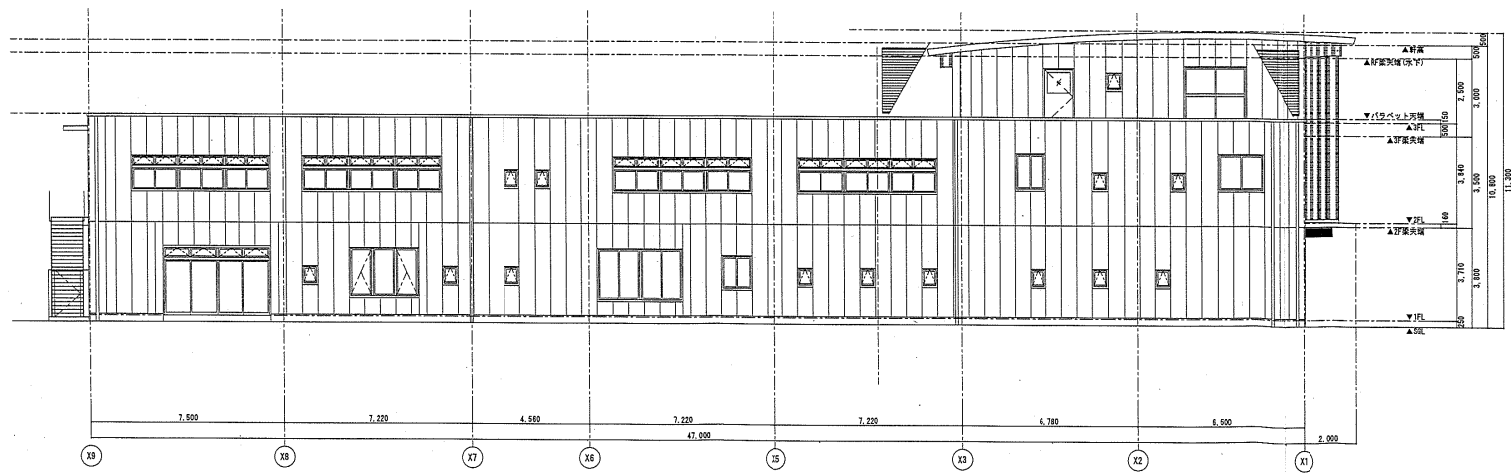

東立面图 S=1/200

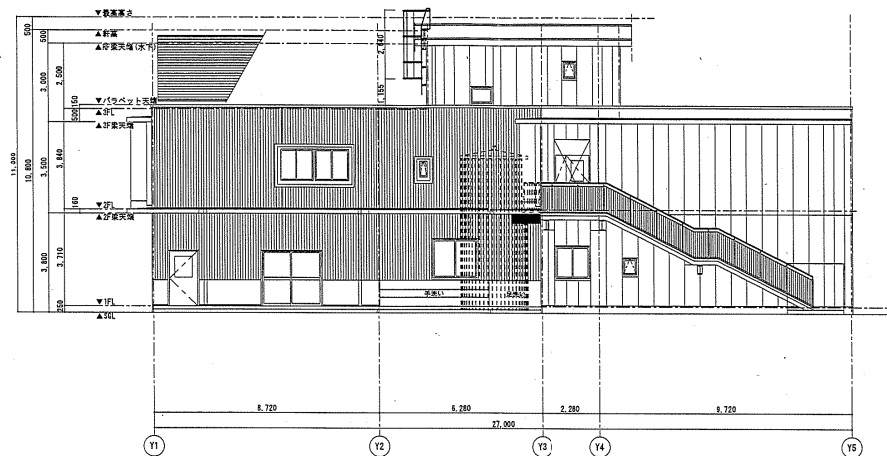

南立面图 S=1/200

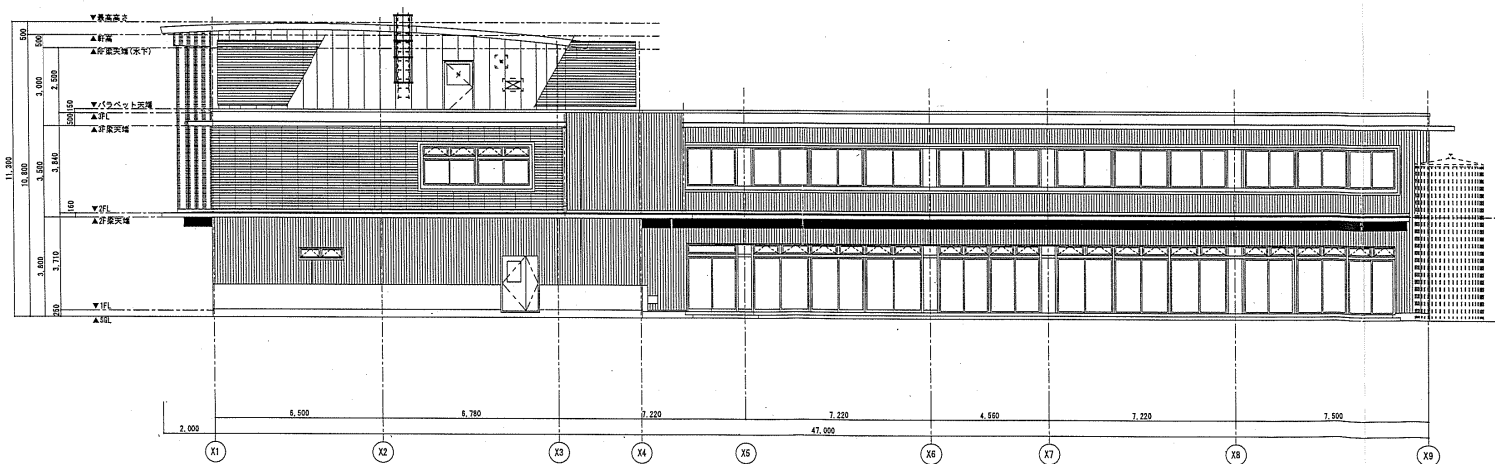

西立面图 S=1/200