


外島公園用地丈量図

1:250

※印刷不可

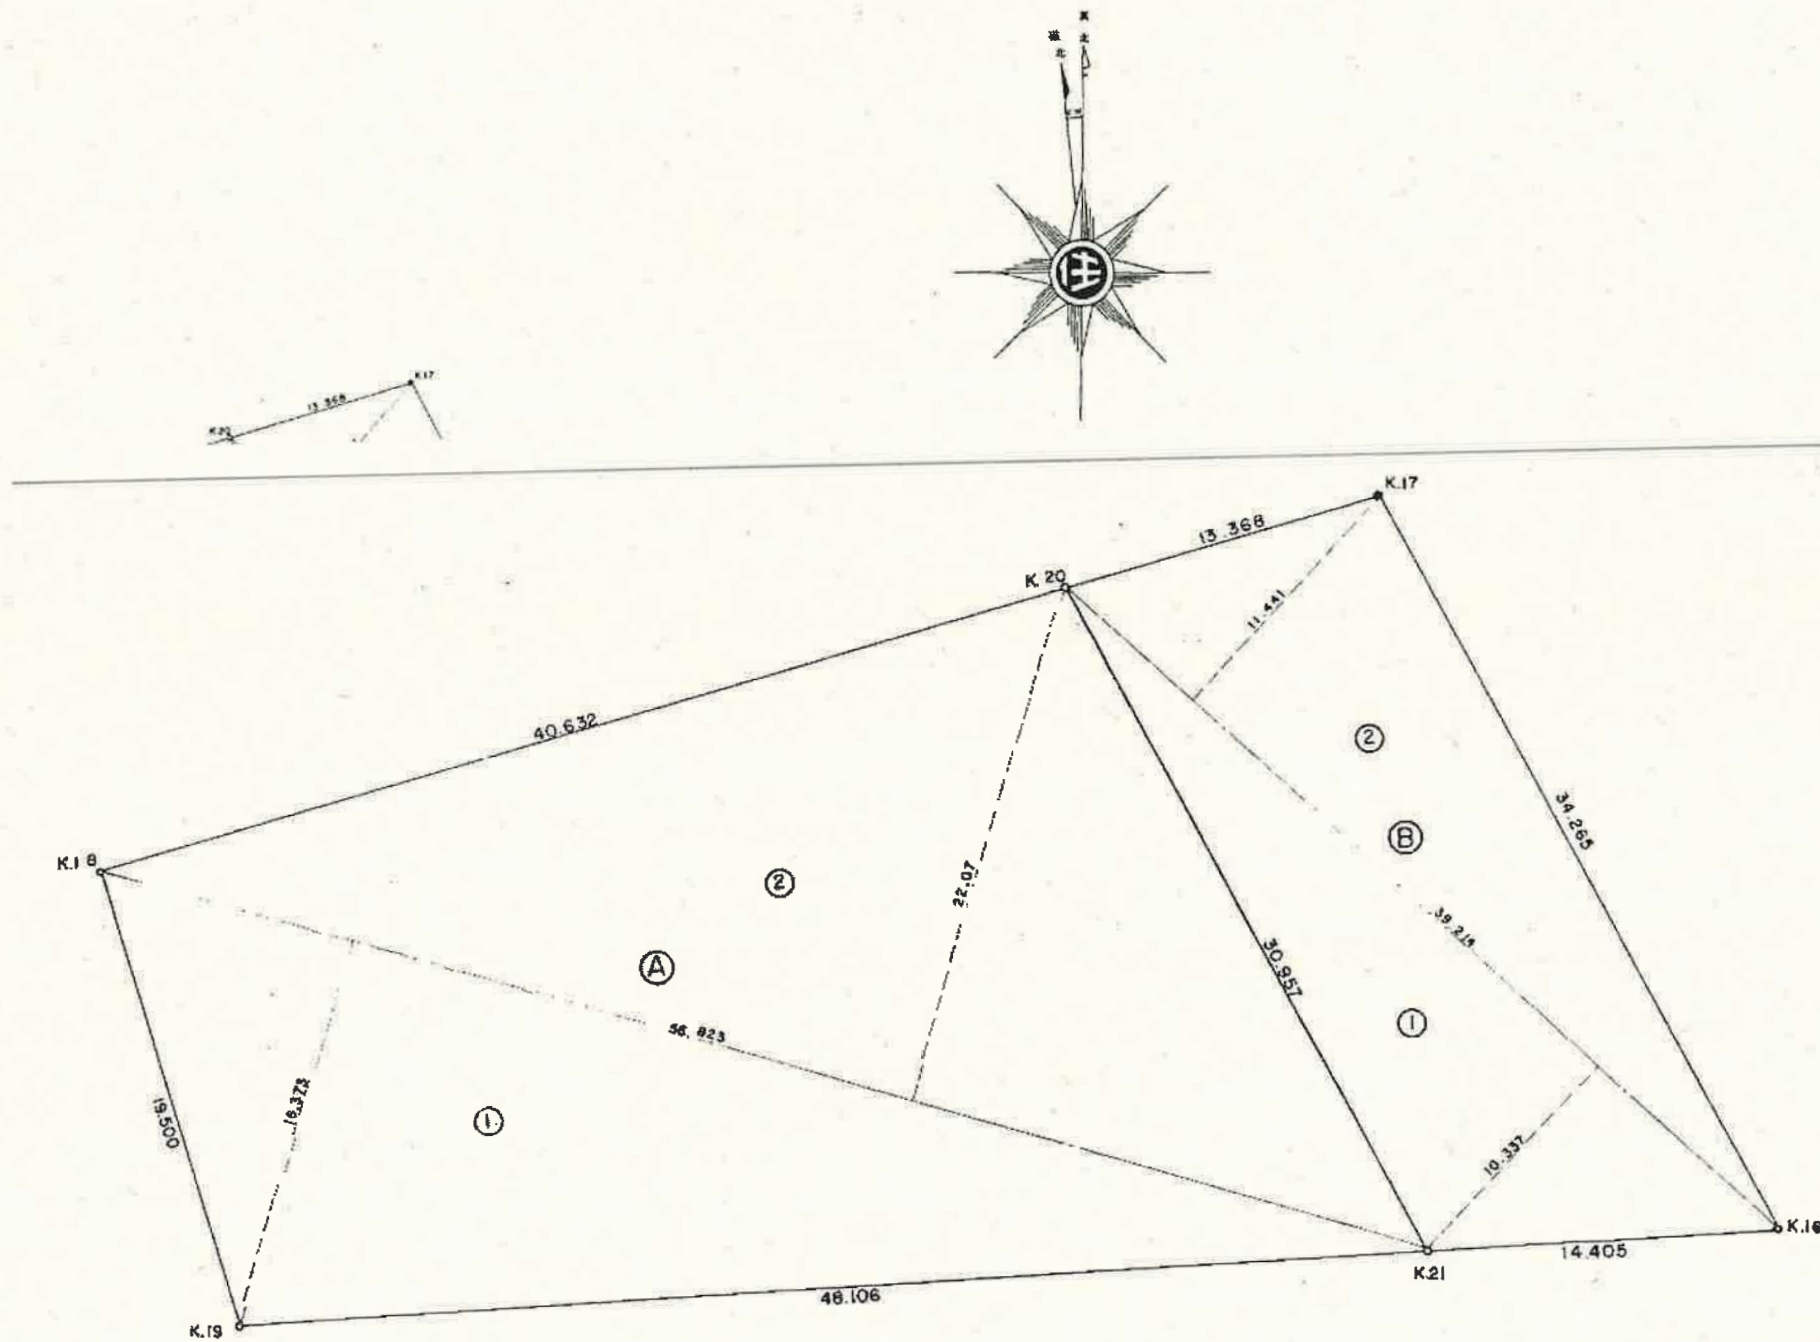

求積表

Ⓐ

番号	底辺	高さ	倍面積
1	55.823	16.373	913.989979
2	55.823	22.07	1232.01361
合計			2146.003589
1/2			1073.00

Ⓑ

番号	底辺	高さ	倍面積
1	39.214	10.837	405.355118
2	39.214	11.441	448.647374
合計			854.002492
1/2			427.00