

対象施設等一覧

【空調設備関係】（計 8 校）

学校名	住所	調理室 エアコン
守口市立よつば小学校	守口市大久保町 2-17-26	10台
守口市立さくら小学校	守口市東光町 2-1-4	14台
守口市立寺方南小学校	守口市寺方元町 4-1-45	8台
守口市立さつき学園	守口市春日町13-26	6台
守口市立第一中学校	守口市竹町12-29	2台
守口市立庭窪中学校	守口市佐太中町 4-1-7	2台
守口市立大久保中学校	守口市大久保町 4-23-31	2台
守口市立錦中学校	守口市南寺方東通 4-1-31	2台

【換気扇等関係】（計12校）

学校名	住所
守口市立庭窪小学校	守口市佐太中町 1-6-10
守口市立八雲小学校	守口市八雲西町 4-31-31
守口市立錦小学校	守口市寺方錦通 2-8-45
守口市立金田小学校	守口市金田町 3-11-11
守口市立梶小学校	守口市梶町 4-79-12
守口市立藤田小学校	守口市藤田町 1-58-18
守口市立八雲東小学校	守口市八雲東町 2-77-7
守口市立佐太小学校	守口市佐太中町 6-11-51
守口市立よつば小学校	守口市大久保町 2-17-26
守口市立さくら小学校	守口市東光町 2-1-4
守口市立寺方南小学校	守口市寺方元町 4-1-45
守口市立さつき学園	守口市春日町13-26

写真の例

清掃作業をする箇所を撮影する際は、以下の点に注意してください。

- 1 必ず清掃作業をする前後に作業を実施する箇所（換気扇、給排気口、壁面、フード、ダクト、ガラリ、網戸など）の写真を複数枚撮影してください。
- 2 清掃作業前後の状態が確認できるよう次の写真の距離感を参考に撮影をお願いします。特にフードや梁の上側、高所の換気扇、ガラリ等については、目視確認がしづらいため、少し引いた形でも構わないので、確実に撮影してください。



対象設備一覧

よつば小学校

天井吊り	エアコンまでの高さ	250cm
機器名称・形式	ガスヒートポンプビル用マルチエアコン（室内機）	
	天井吊形（厨房用）	8台
	天カセ2方向吹出	1台
	天井吊形	1台

さくら小学校

天井吊り	エアコンまでの高さ	300cm
機器名称・形式	ガスエンジンヒートポンプ式空気調和機（室内機）	
	厨房用天吊型	11台
	天井カセット型2方向	3台

寺方南小学校

天井吊り	エアコンまでの高さ	250cm
機器名称・形式	ガスヒートポンプビル用マルチエアコン（室内機）	
	天井吊り露出型（厨房用）2.8HP	4台
	天井吊り露出型	1.3HP 3台
	天井吊り露出型（厨房用）5.0HP	1台

さつき学園

天井吊り	エアコンまでの高さ	240cm
機器名称・形式	厨房同時ツイン スリム（室内機）	
	PC-RP 140	4台
	ビル用マルチタイプ（室内機）	
	天井カセット型（2方向吹出）	2台

第一中学校

天井つり	エアコンまでの高さ	300cm
ユニット記号	厨房同時ツイン スリム	
	PCZX-ERP-280 H	2台
	室内機 PC-RP 140	

庭窪中学校

天井つり	エアコンまでの高さ	300cm
ユニット記号	厨房同時ツイン スリム	
	PCZX-ERP-280 H	2台
	室内機 PC-RP 140	

大久保中学校

天井つり

エアコンまでの高さ 300 cm

ユニット記号

厨房同時ツイン スリム

PCZX-ERP-280 H 2台

室内機 PC-RP 140

錦中学校

天井つり

エアコンまでの高さ 300 cm

ユニット記号


厨房同時ツイン スリム

PCZX-ERP-280 H 2台

室内機 PC-RP 140

別紙4 調理室図面(換気扇等清掃)

八雲小学校 給食棟

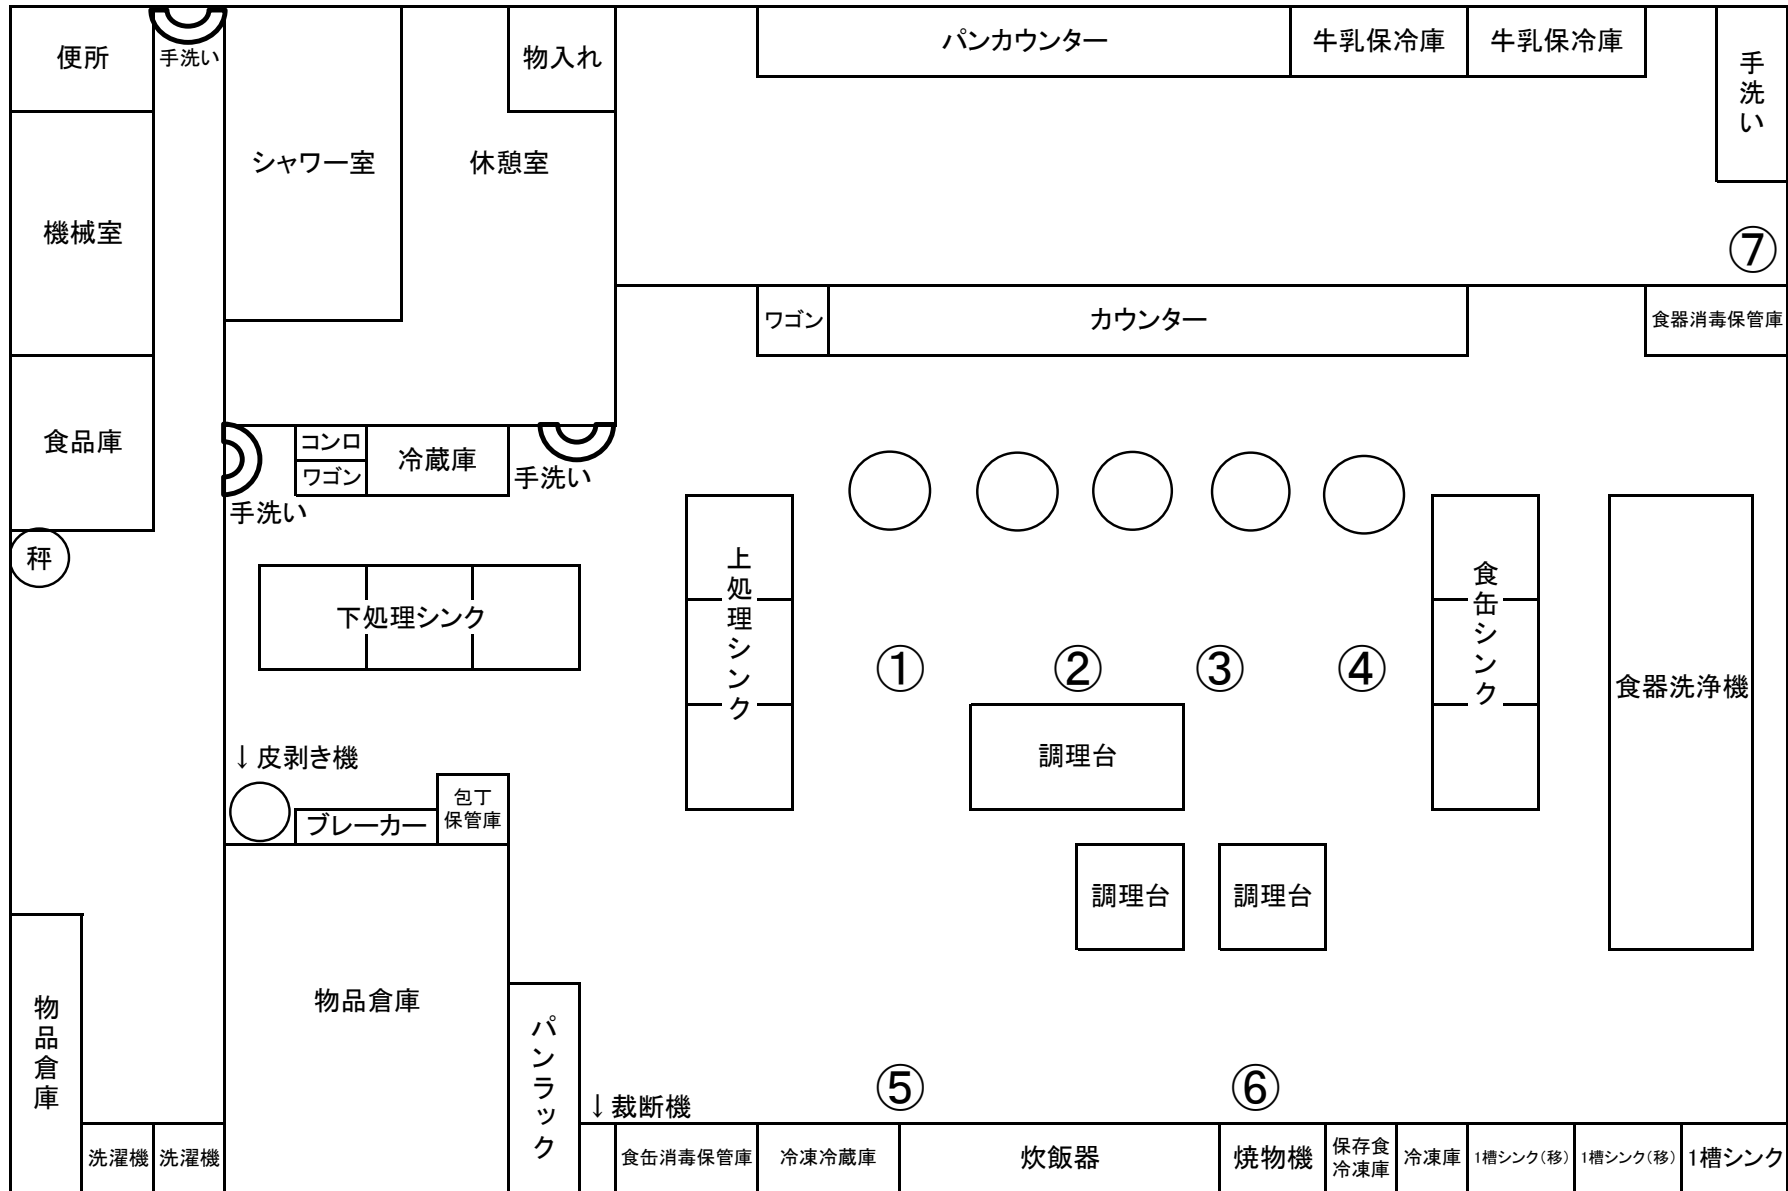


- フードなし
- 換気扇及び周囲の清掃
- ガラリ・窓・網戸の清掃

- ①~④ 大型
- ⑤~⑦ 小型
- 回転釜上部配管や鉄筋の油汚れ清掃

- 外部シャッターの清掃
- 梁・耐震鉄筋等の清掃

錦小学校 給食棟

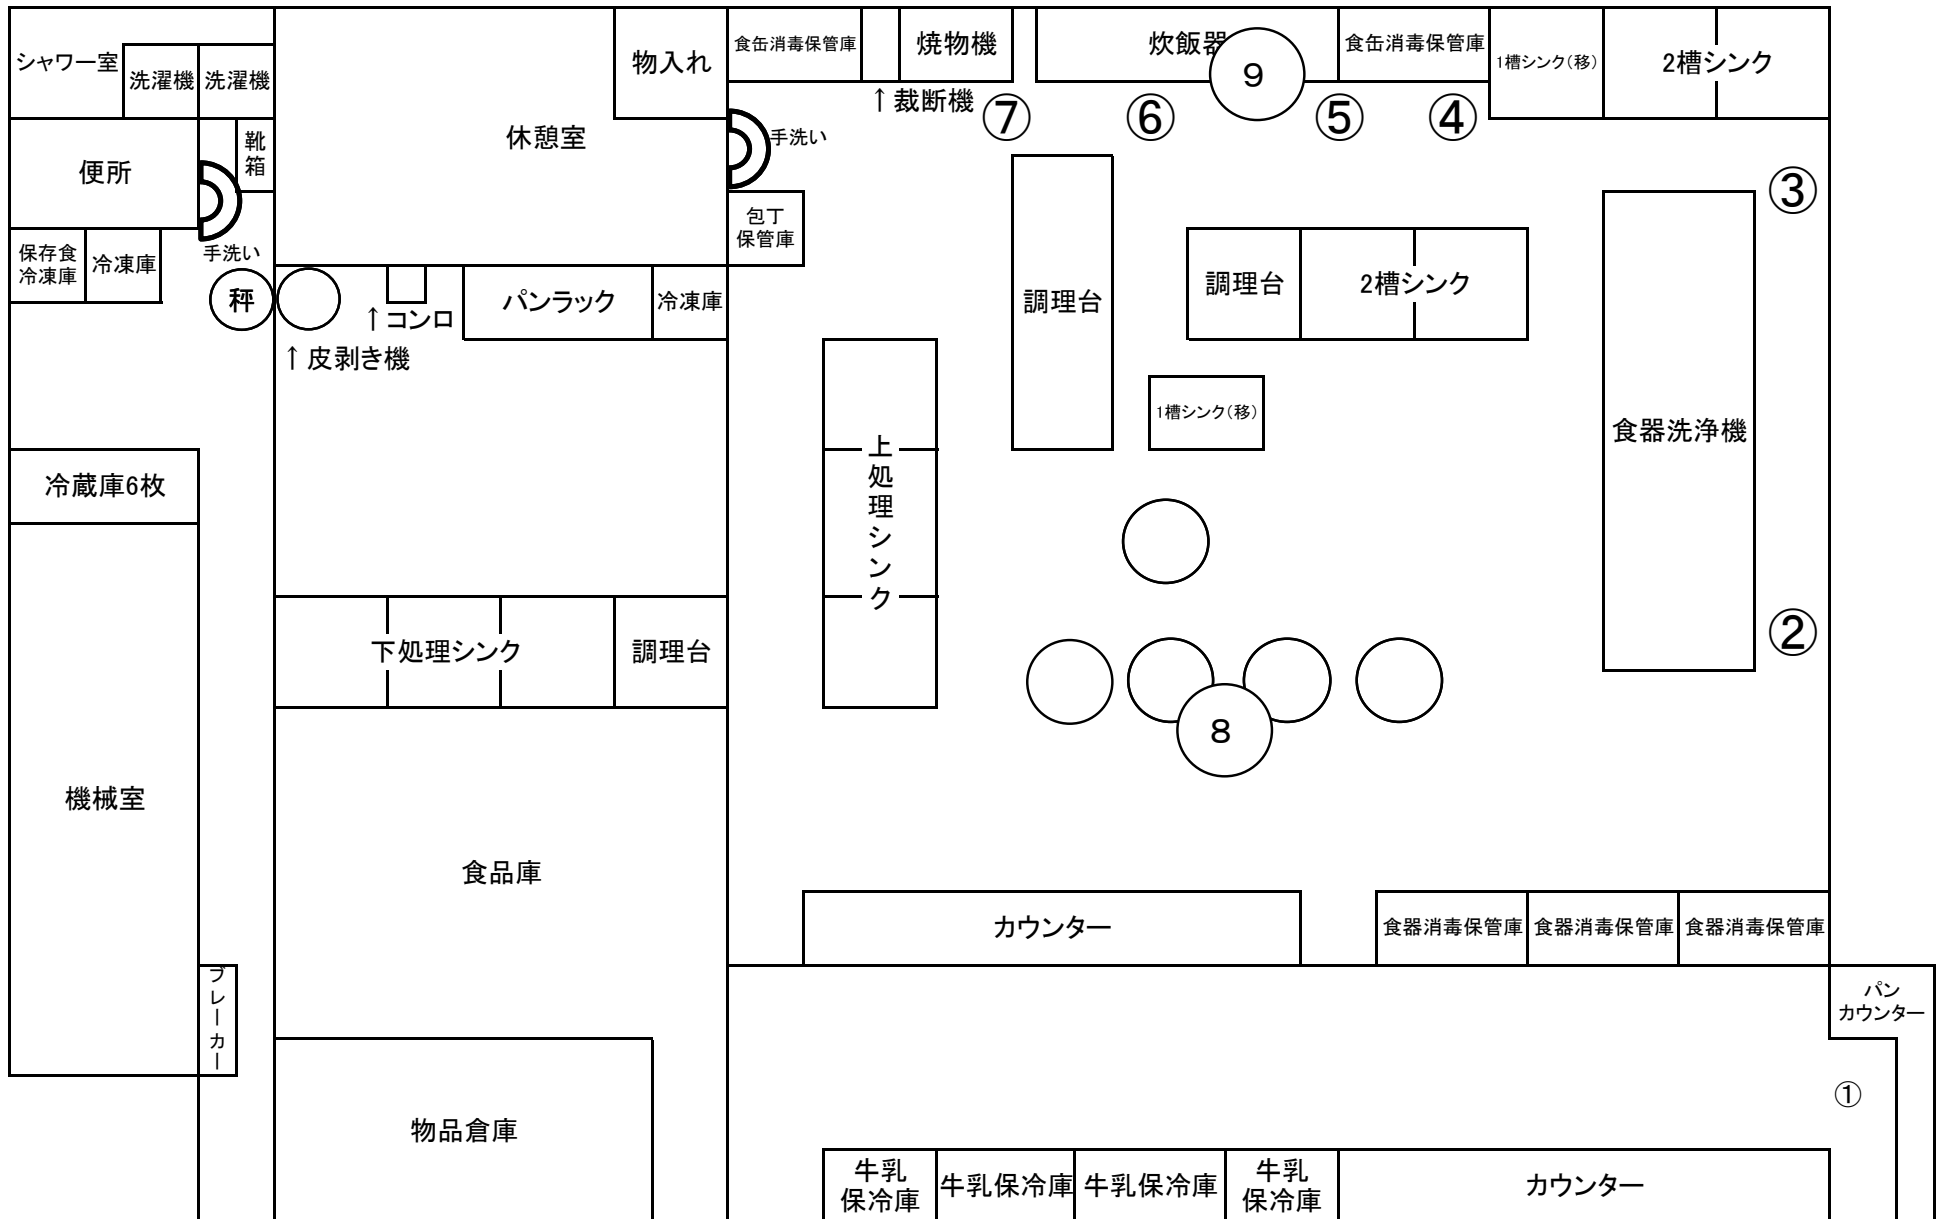


- フード型換気扇及び周囲の清掃
- 換気扇及び周囲の清掃
- ガラリ・窓・網戸の清掃

- ①～④ 小型 ⑤～⑦ 大型
- ⑧～⑨ フード型
- ⑤⑥⑦の取り付け注意 ⑤ガラリのみ取り外し

- 外部シャッターの清掃
- 梁・耐震鉄筋等の清掃

金田小学校給食棟

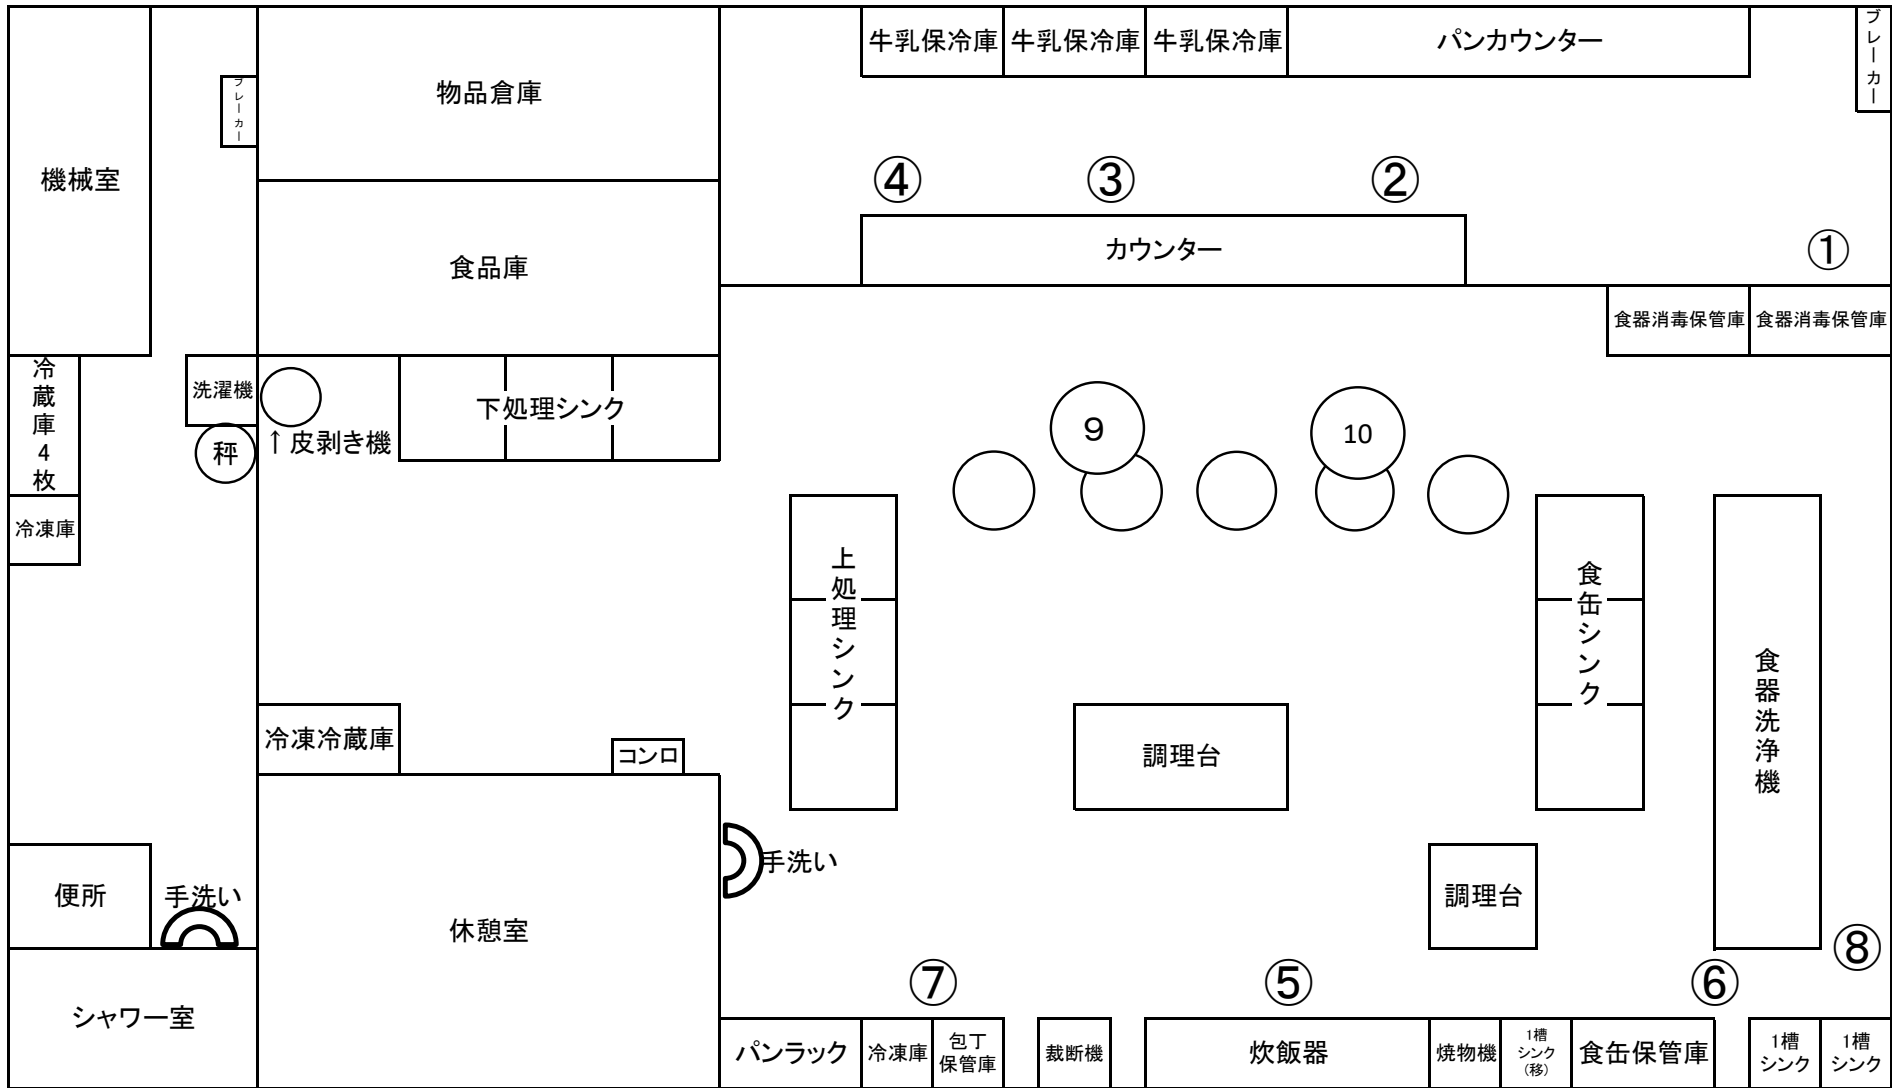


- フード型換気扇及び周囲の清掃
- 換気扇及び周囲の清掃
- ガラリ・窓・網戸の清掃

- ①～⑤ 大型
- ⑥～⑧ 小型
- ⑨～⑩ フード型
- ②③は、ダクトの中です。

- 外部シャッターの清掃
- 梁・耐震鉄筋等の清掃

梶小学校 給食棟

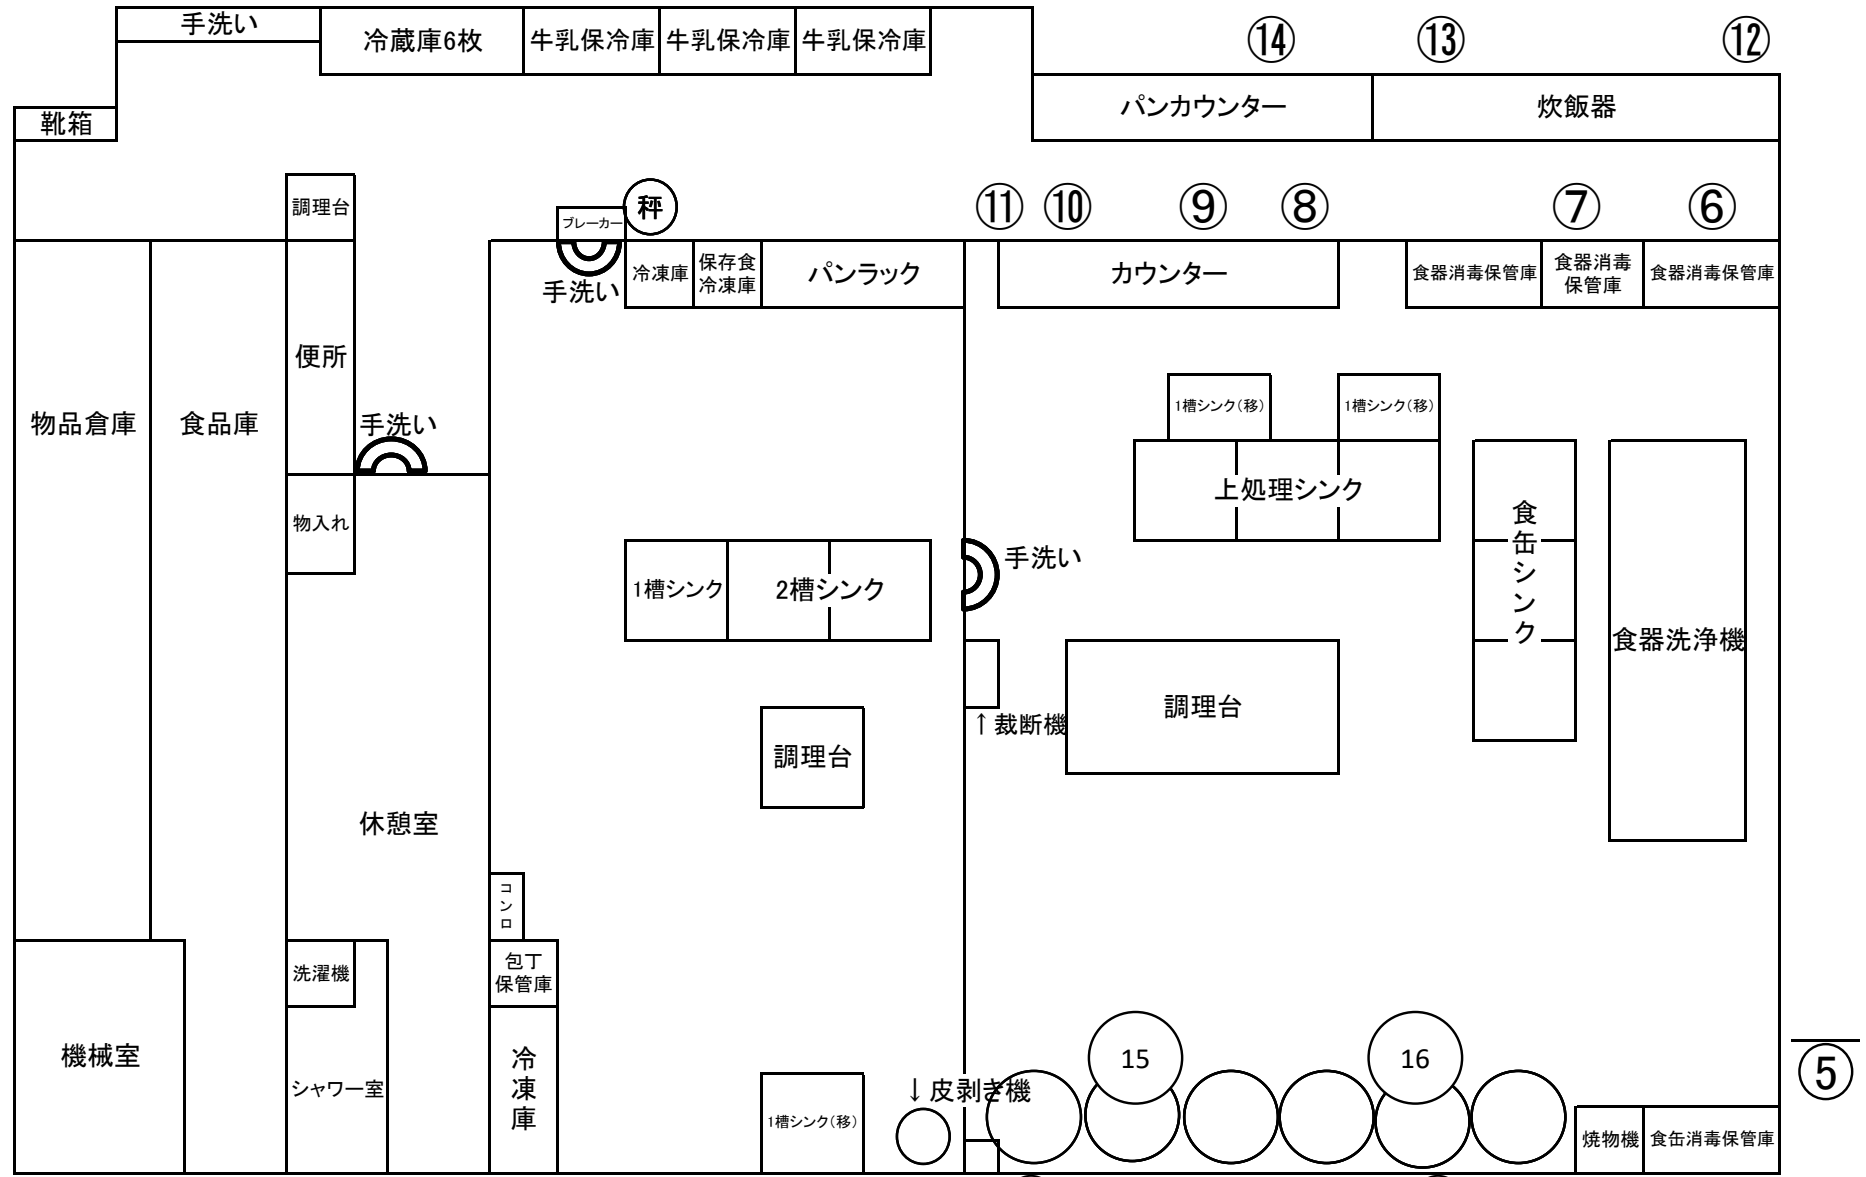


- フード型換気扇及び周囲の清掃
- 換気扇及び周囲の清掃
- ガラリ・窓・網戸の清掃

- ①～④ 大型
- ⑤～⑭ 小型
- ⑮～⑯ フード型

- 外部シャッターの清掃
- 梁・耐震鉄筋等の清掃

藤田小学校 給食棟

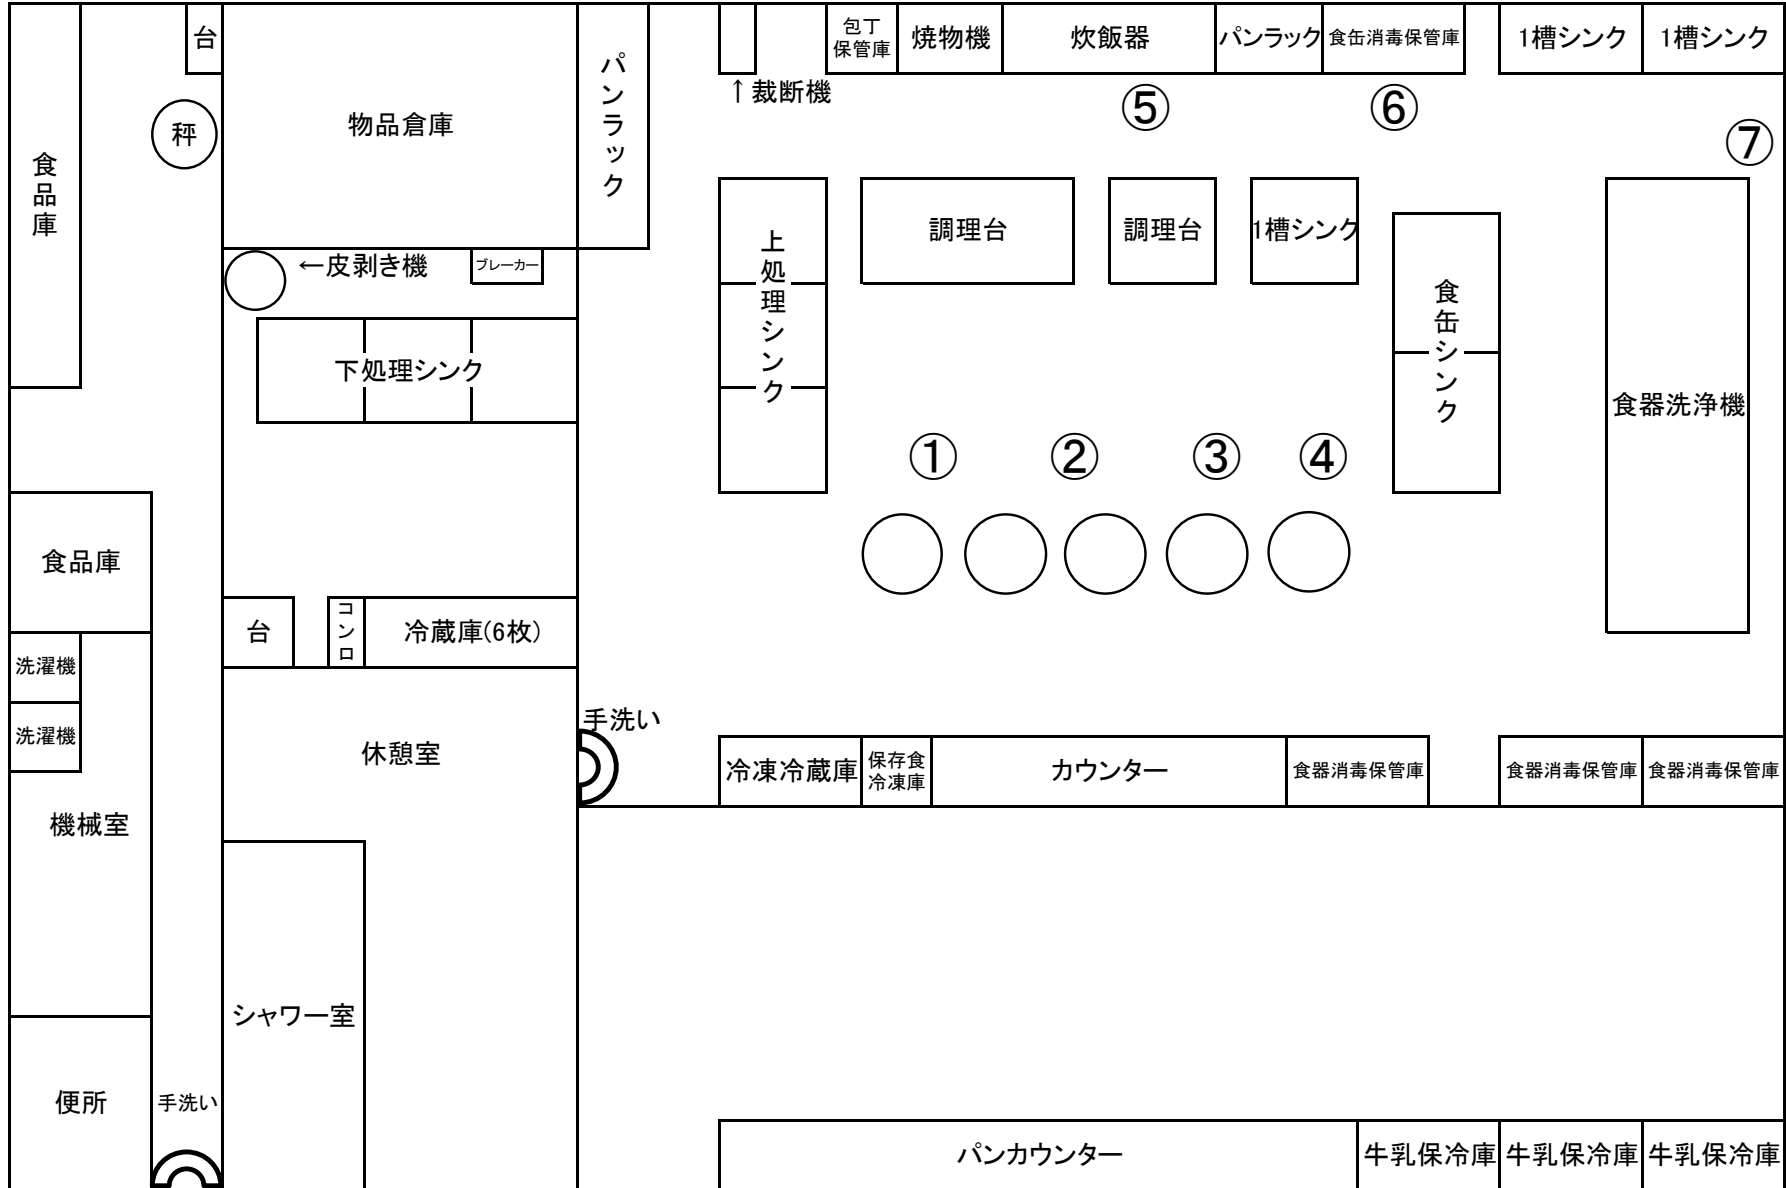


- フードなし
- 換気扇及び周囲の清掃
- ガラリ・窓・網戸の清掃

①~⑦ 大型

- 外部シャッターの清掃
- 梁・耐震鉄筋等の清掃

八雲東小学校 給食棟

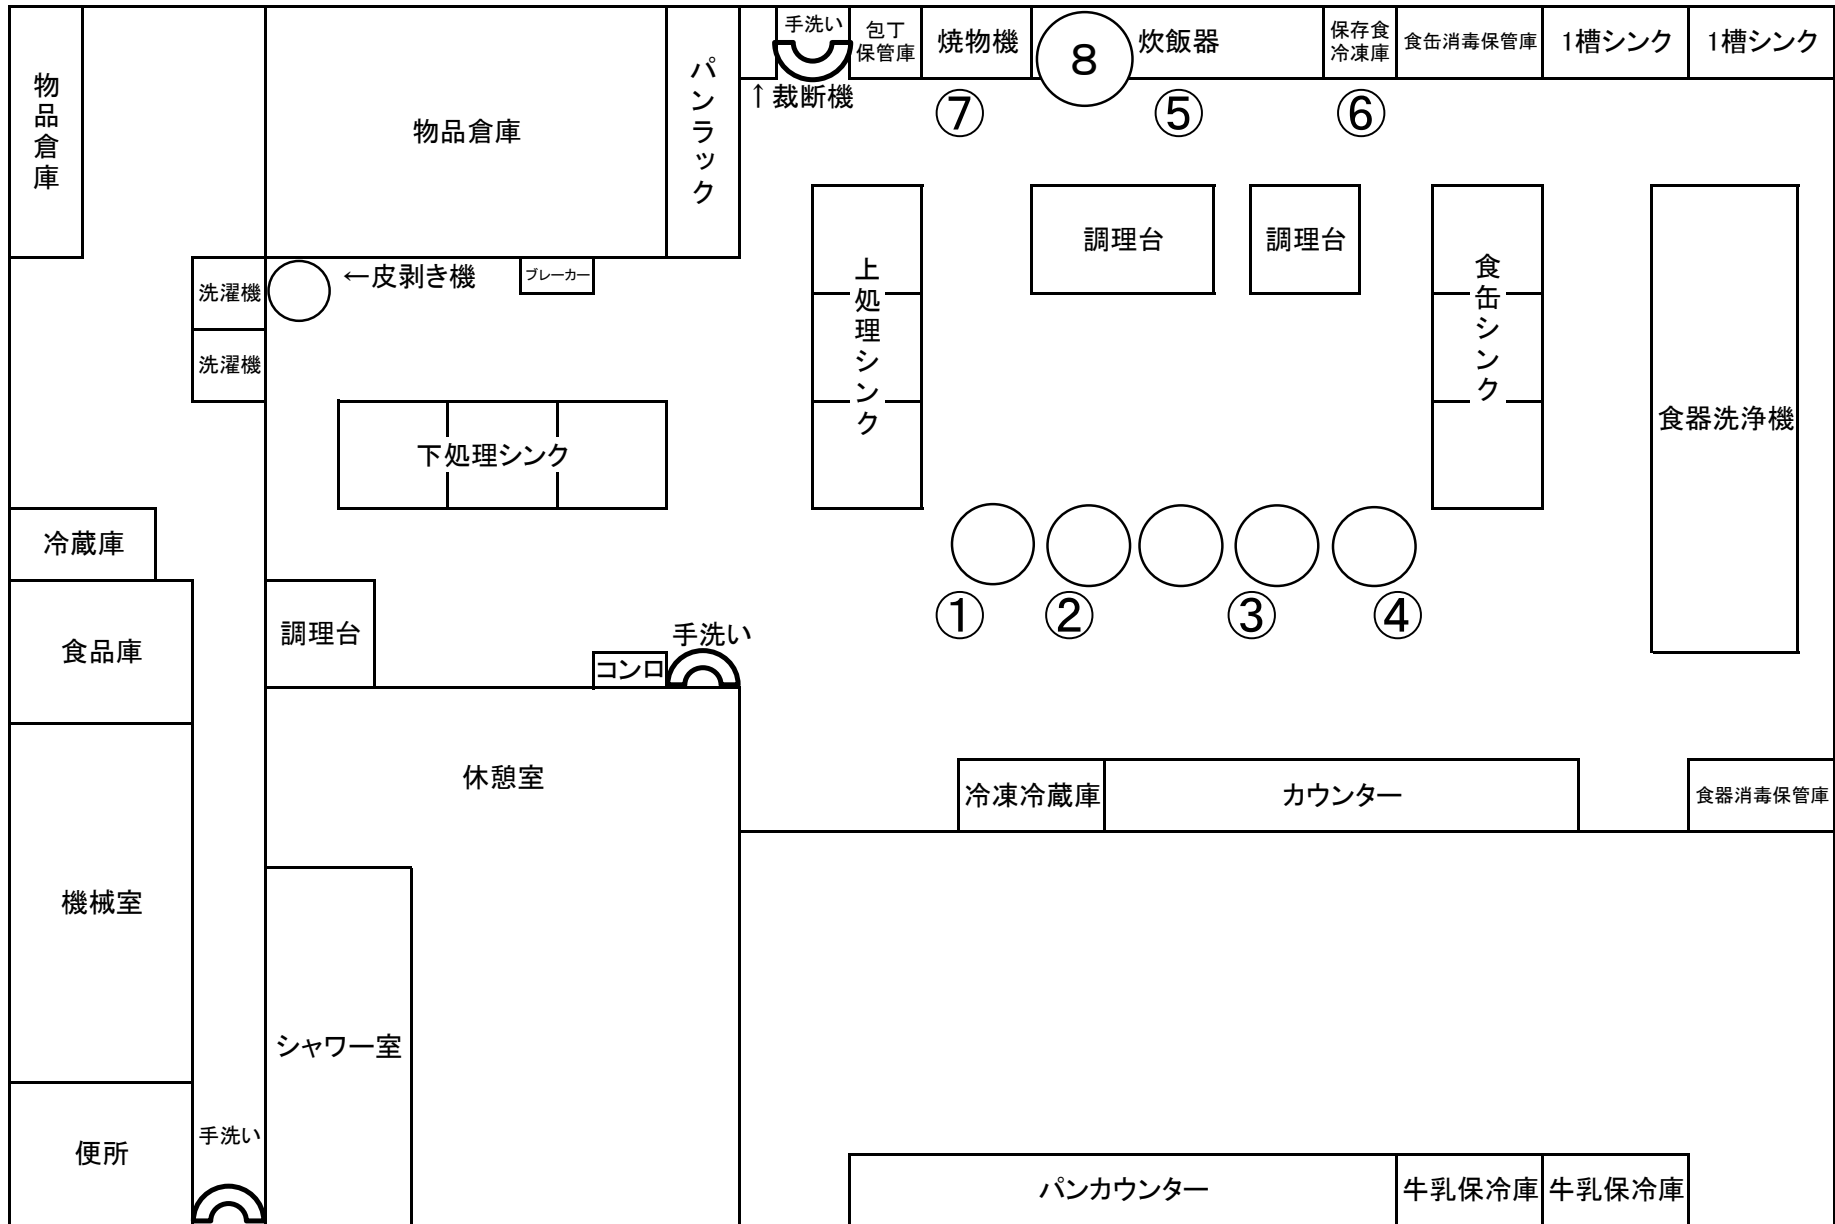


- フード型換気扇及び周囲の清掃
- 換気扇及び周囲の清掃
- ガラリ・窓・網戸の清掃

- ①～⑥ 大型
- ⑦ 小型
- ⑧ フード型

- 外部シャッターの清掃
- 梁・耐震鉄筋等の清掃

佐太小学校給食棟

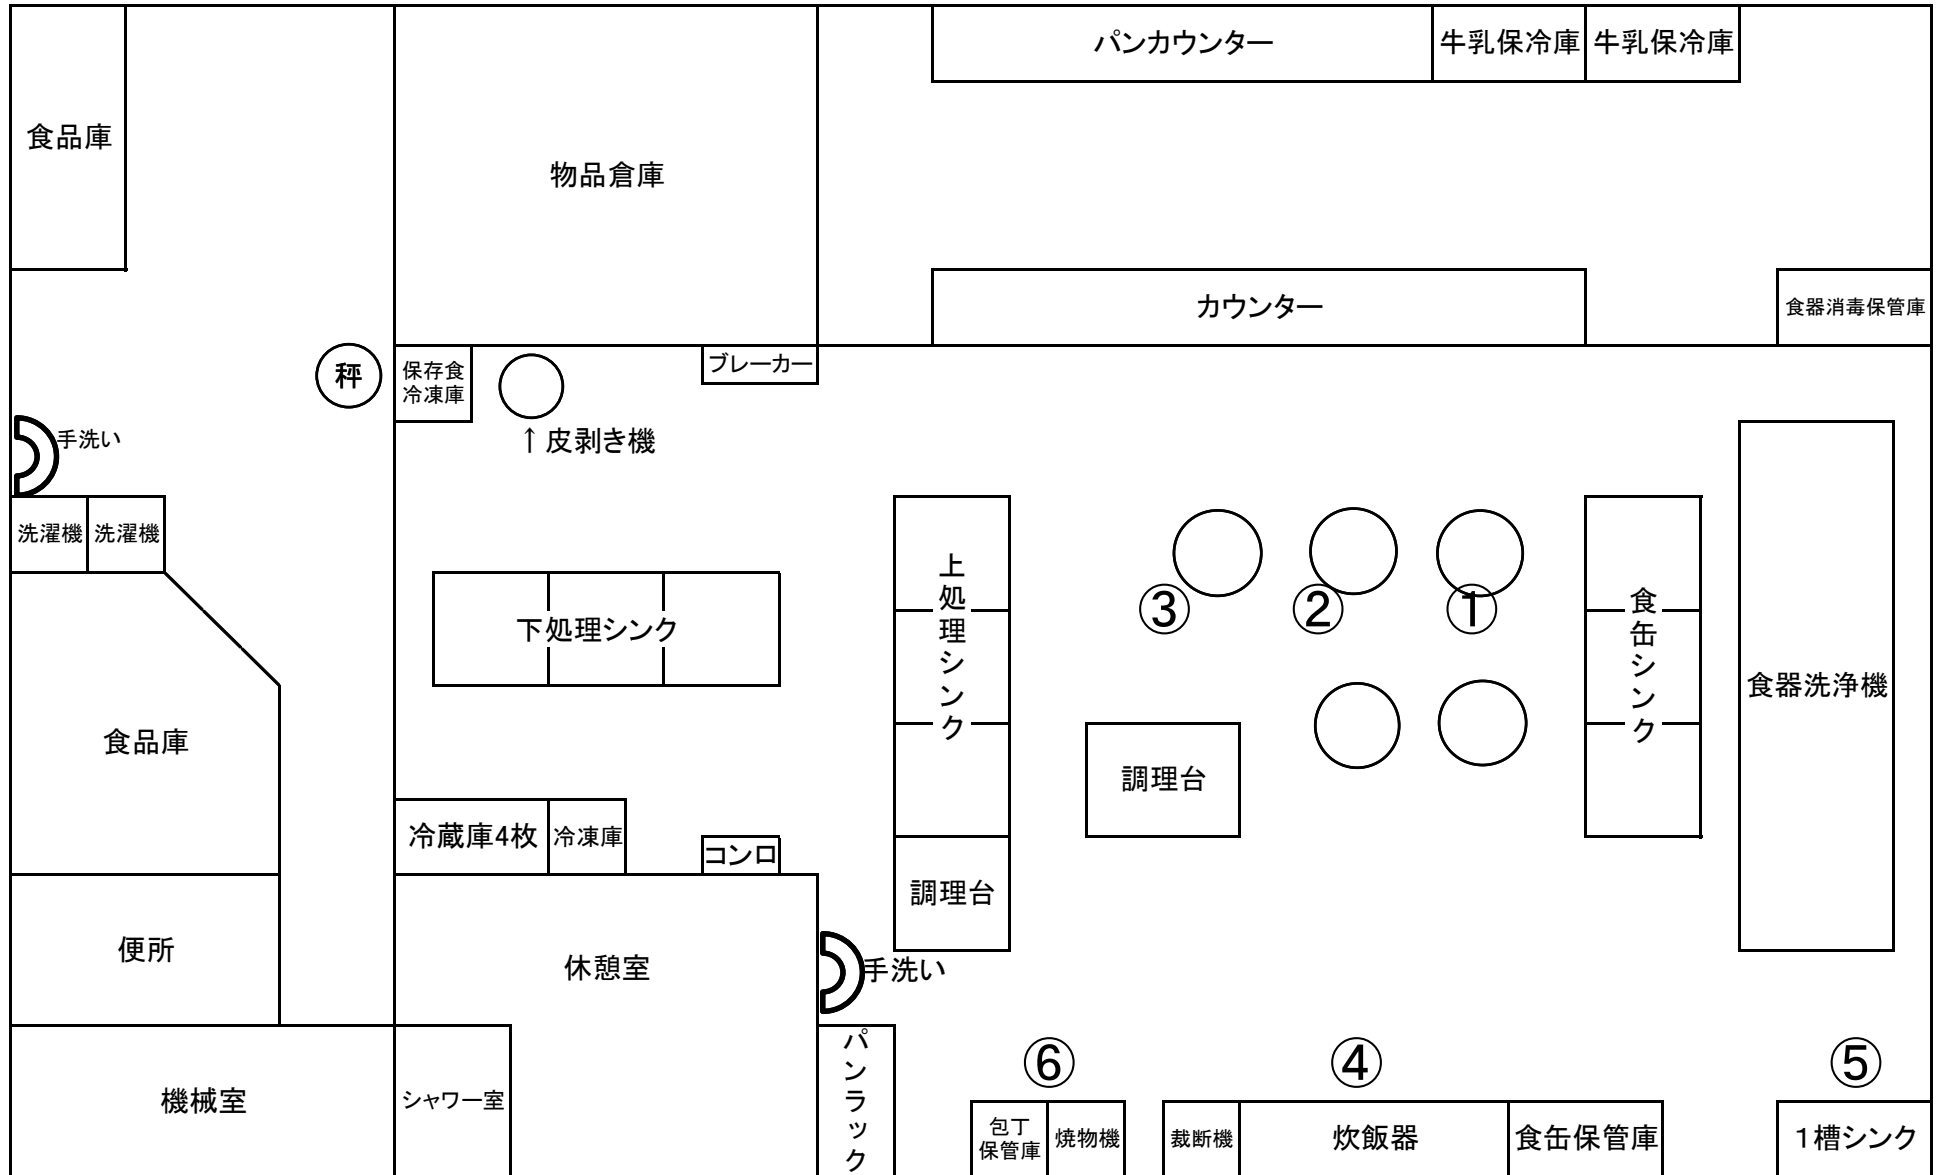


- フードなし
- 換気扇及び周囲の清掃
- ガラリ・窓・網戸の清掃

- ①~④ 大型
- ⑤⑥ 小型


- 外部シャッターの清掃
- 梁・耐震鉄筋等の清掃

よつば小学校 給食棟

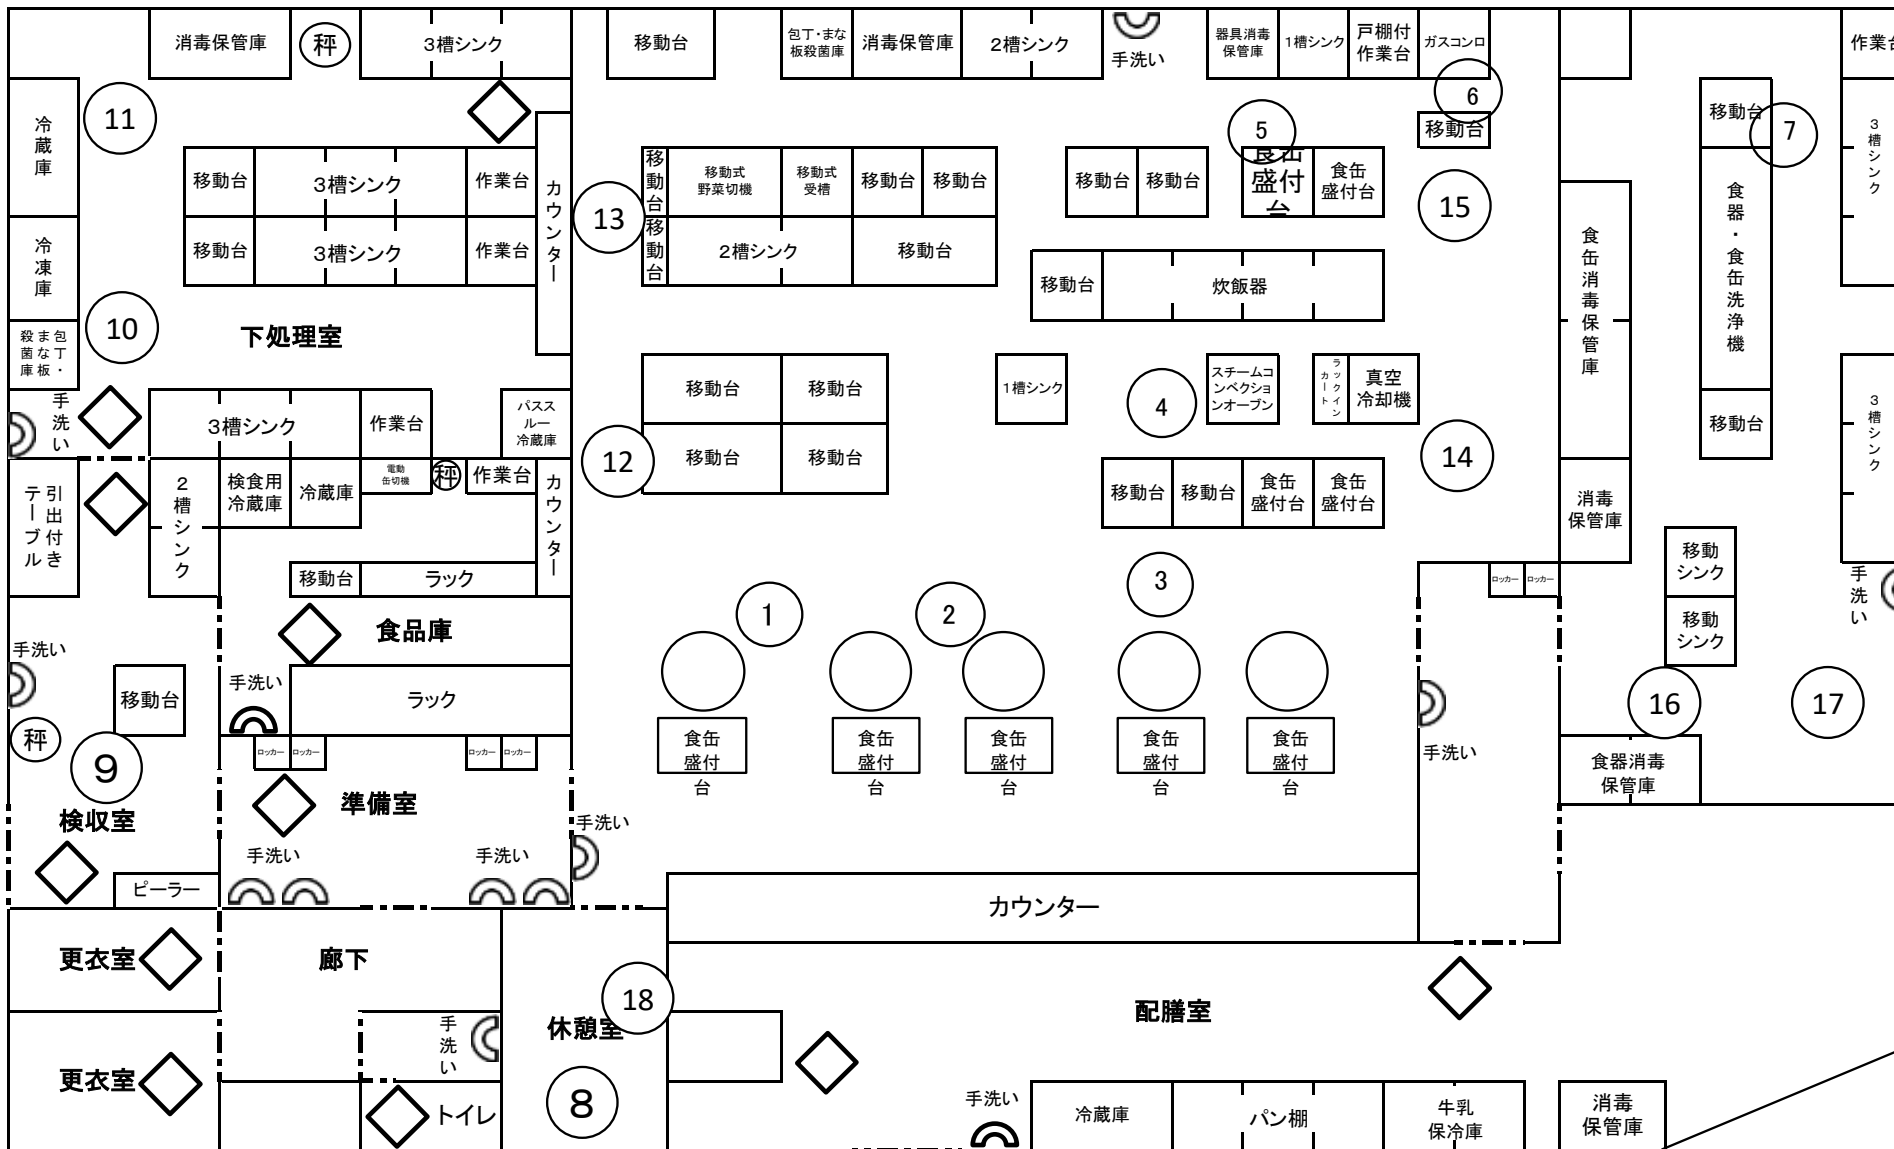


- | | | | |
|-----------------|---------------------------|-----------------|--------|
| ○フード型換気扇及び周囲の清掃 | ○全熱交換器の清掃 | ①～⑦ フード型 | ◇ 給排気口 |
| ○換気扇及び周囲の清掃 | ○給湯管上部の清掃 | ⑧～⑱ エアコン(別紙3参照) | |
| ○ガラリ・窓・網戸の清掃 | ○天井扇、給排気口、ストレートシロッコファンの清掃 | ⑱ 換気扇 | |

さくら小学校 給食棟

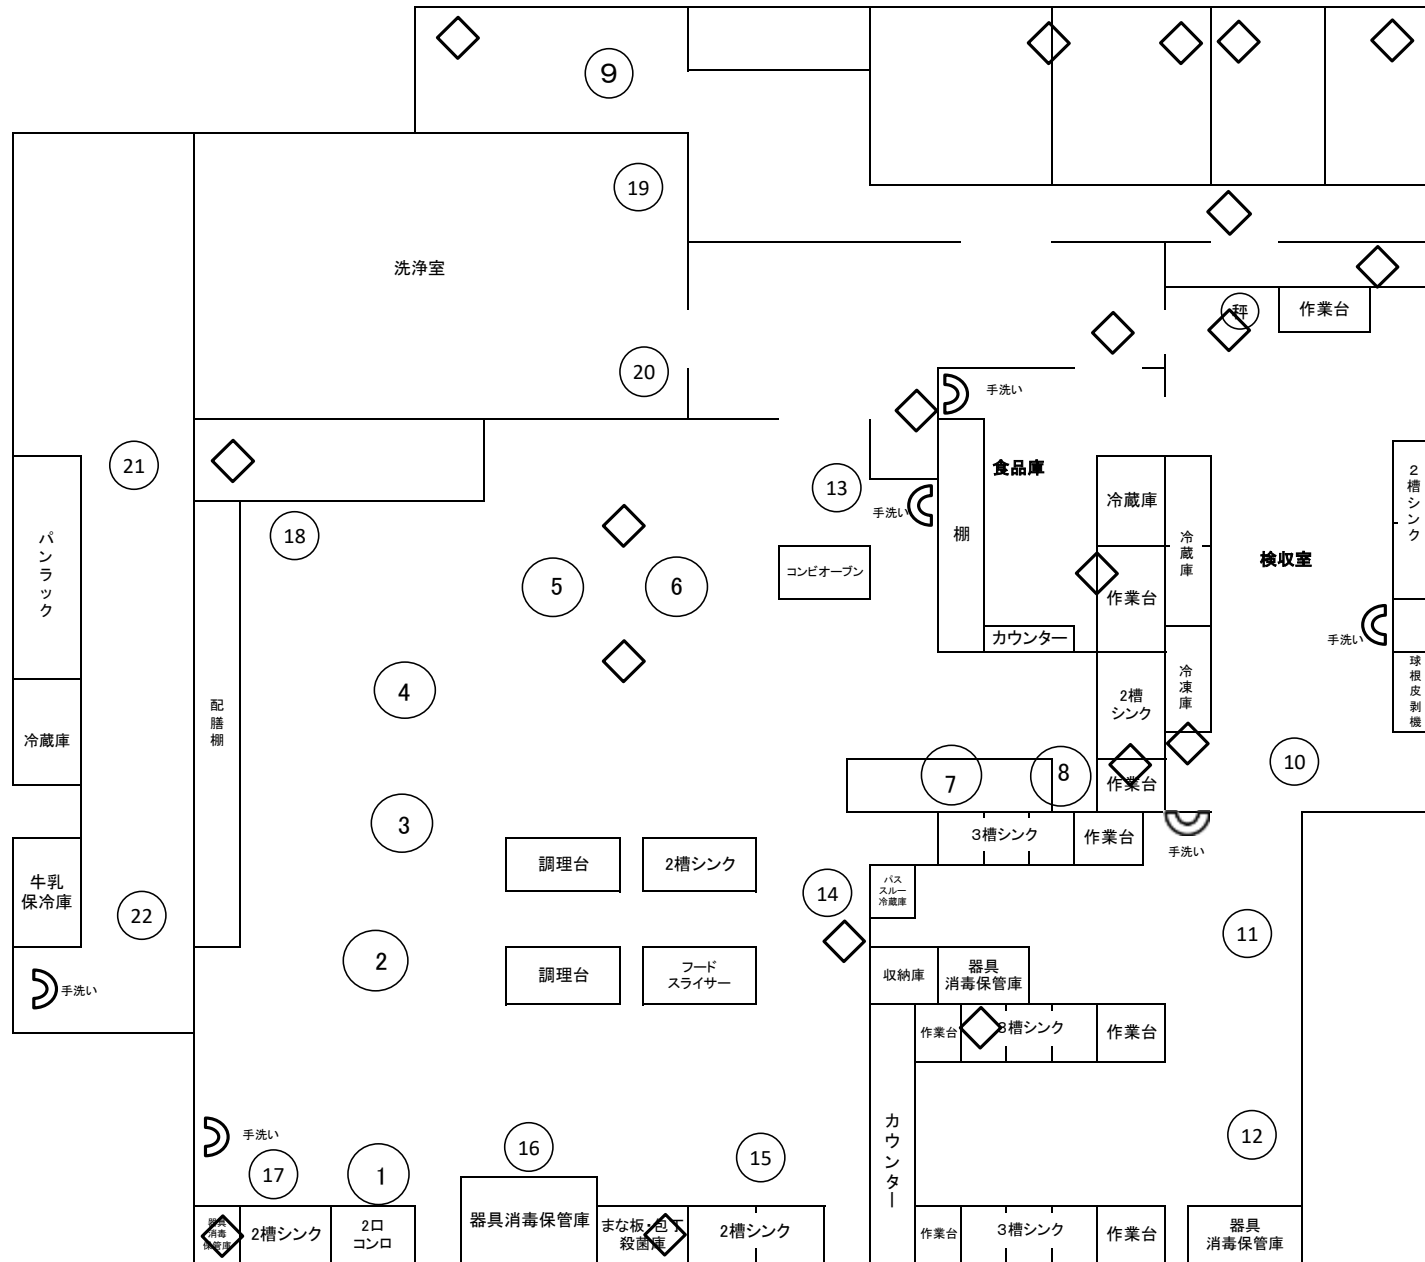


- フード型換気扇及び周囲の清掃
- 換気扇及び周囲の清掃
- ガラリ・窓・網戸の清掃
- 全熱交換器の清掃
- 給湯管上部の清掃
- 天井扇、給排気口、ストレートシロッコファンの清掃
- ①～⑧ フード型
- ⑨～⑳ エアコン(別紙3参照)
- ◇ 給排気口

寺方南小学校 給食棟

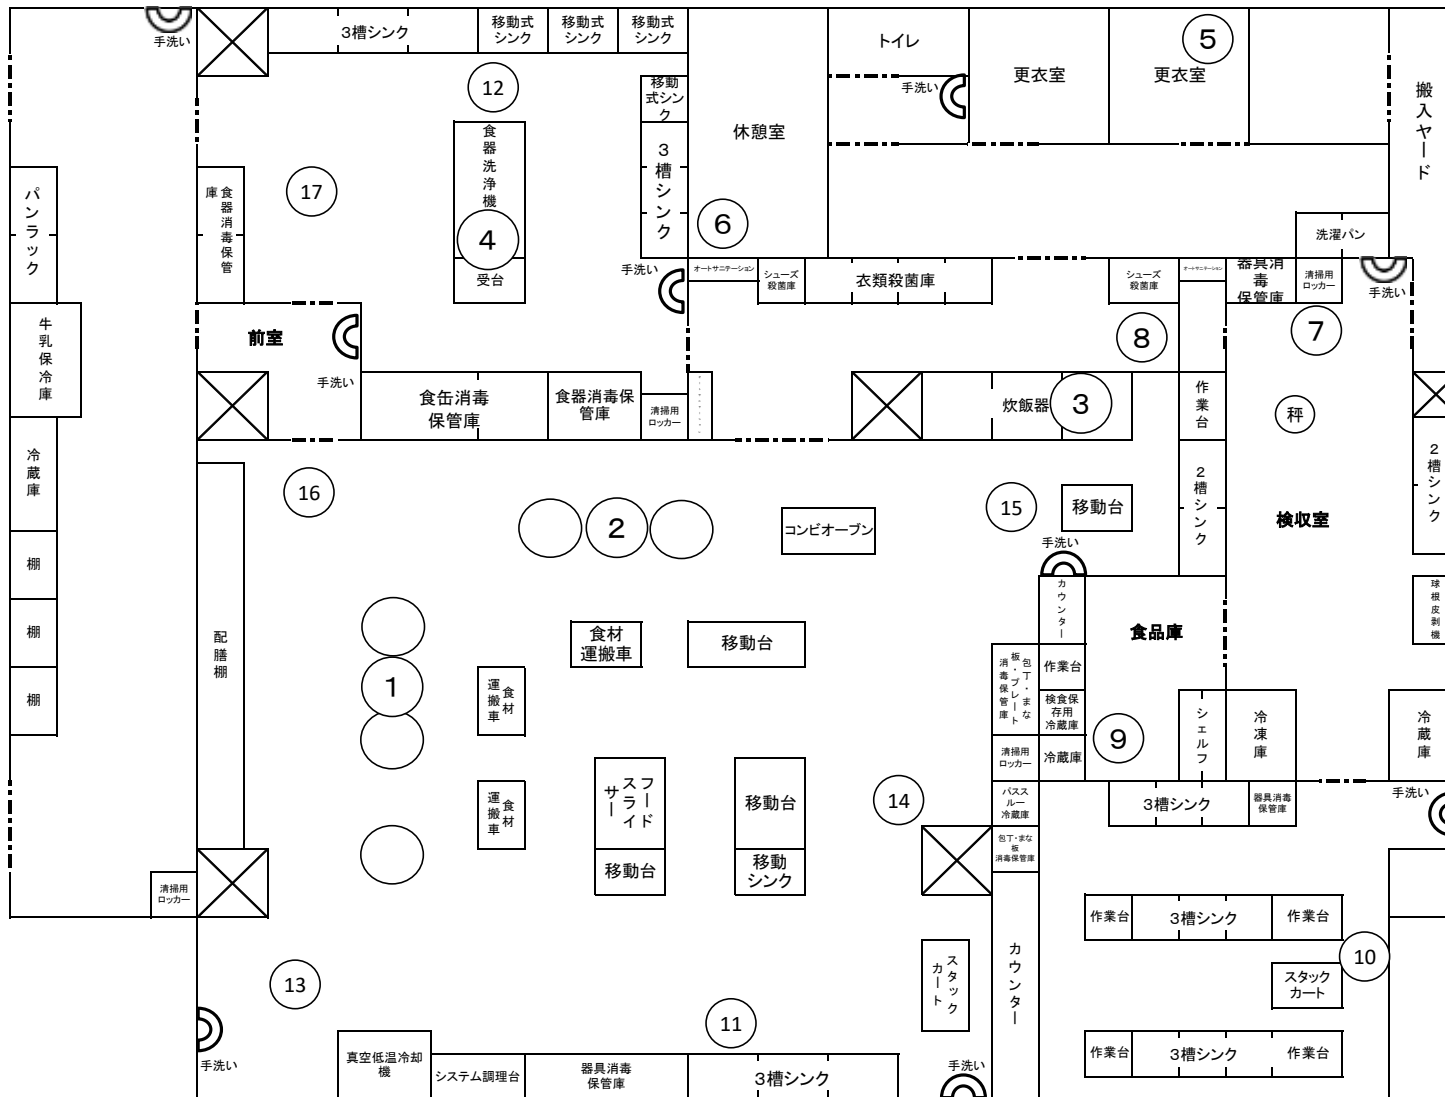

- | | | |
|-----------------|---------------------------|-----------------|
| ○フード型換気扇及び周囲の清掃 | ○全熱交換器の清掃 | ①～④ フード型 |
| ○換気扇及び周囲の清掃 | ○給湯管上部の清掃 | ⑤～⑫ エアコン(別紙3参照) |
| ○ガラリ・窓・網戸の清掃 | ○天井扇、給排気口、ストレートシロッコファンの清掃 | ⑬～⑰ 給排気口 |



さつき学園 給食棟

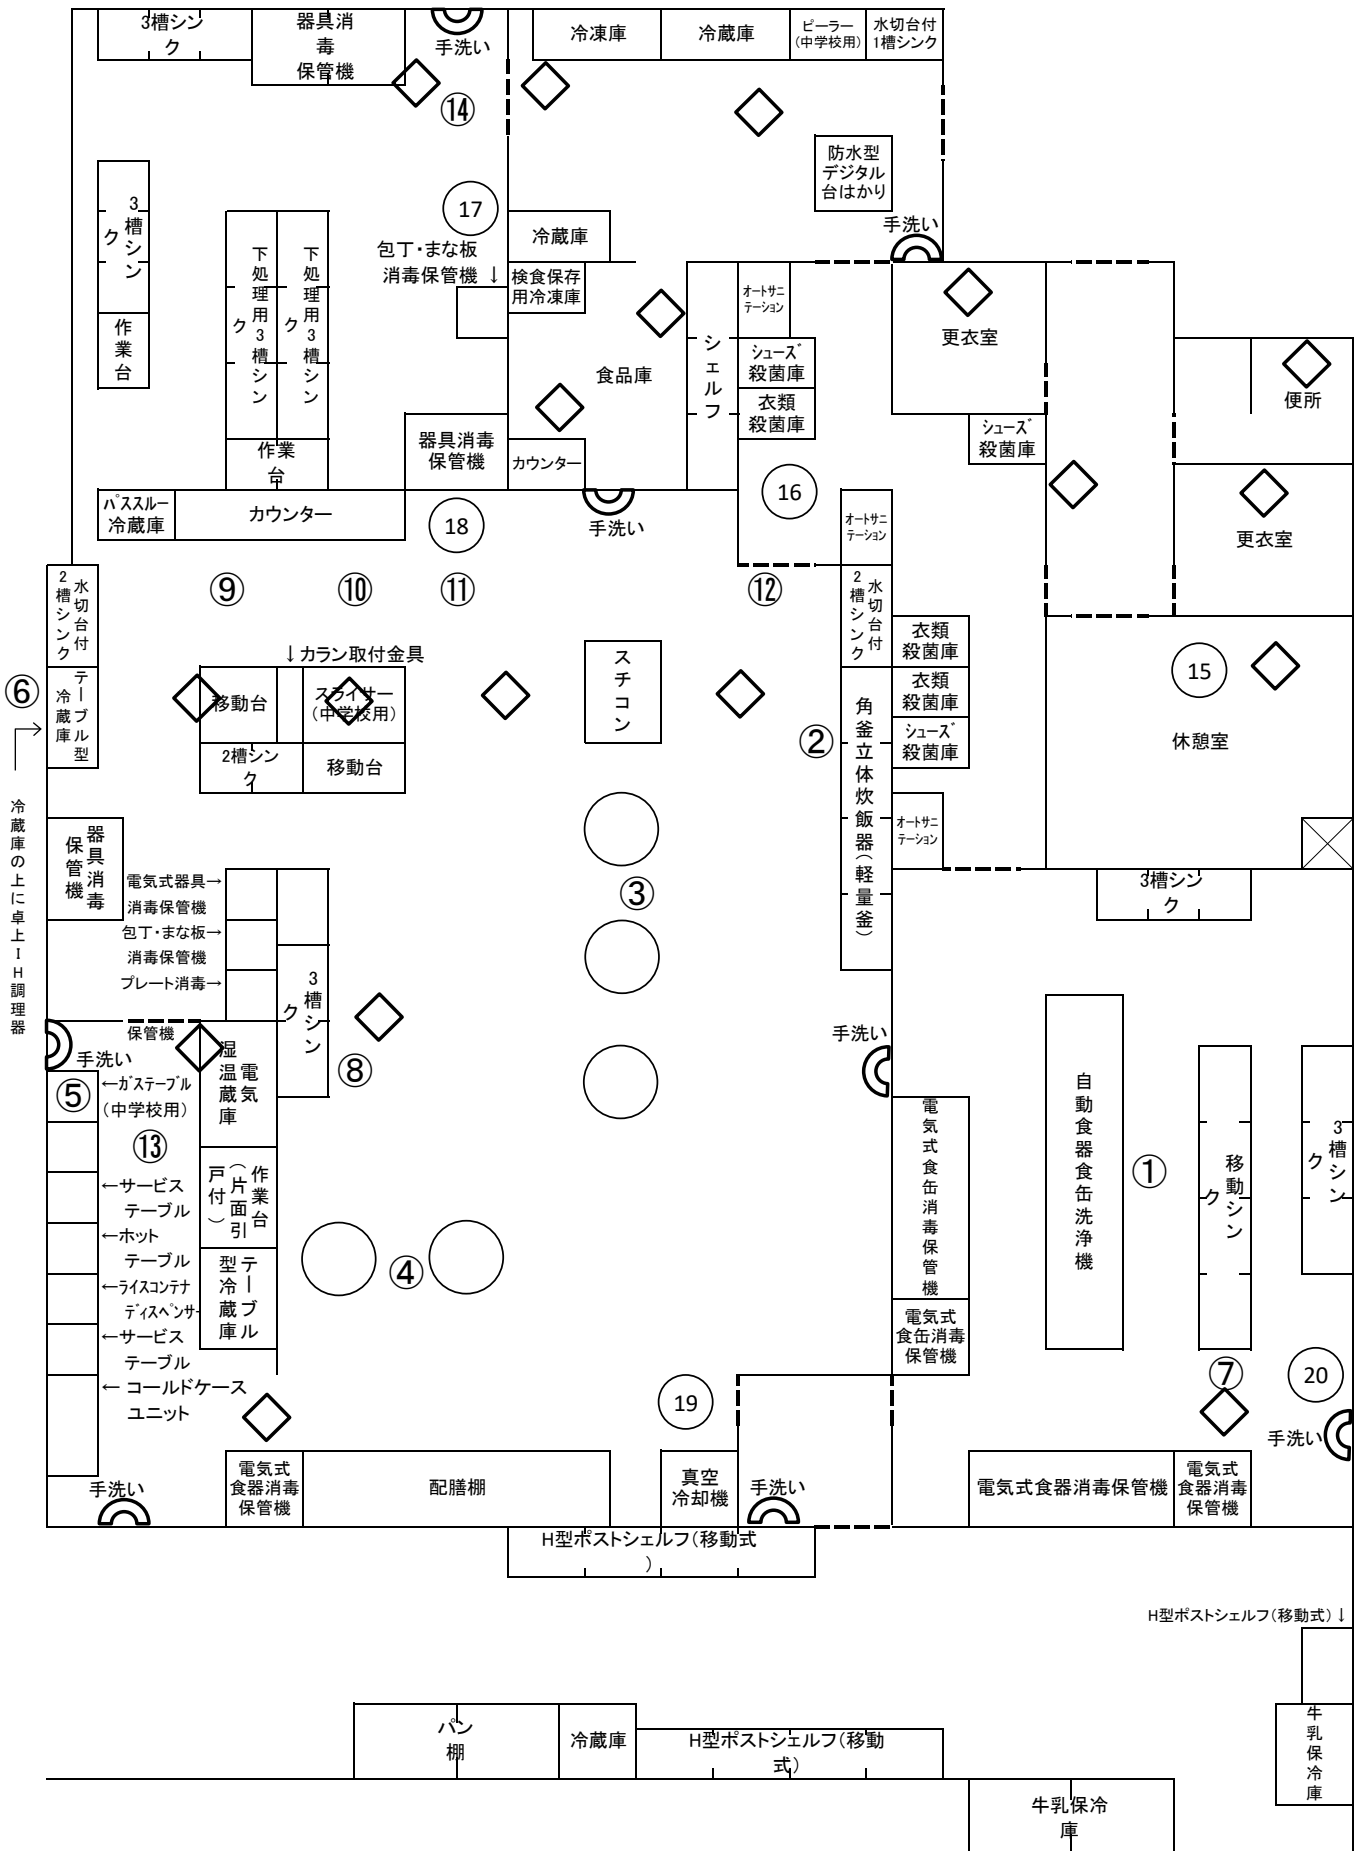

- フード型換気扇及び周囲の清掃
- 換気扇及び周囲の清掃
- ガラリ・窓・網戸の清掃
- 全熱交換器の清掃
- 給湯管上部の清掃
- 天井扇、給排気口、ストレートシロッコファンの清掃
- ①～⑥ フード型
- ⑦～⑬ 全熱交換器
- ⑭ 換気扇
- ⑮～⑳ エアコン(別紙3参照)
- ◇ 給排気口

清掃箇所の例

清掃する前後に複数箇所の写真撮影をしてください。

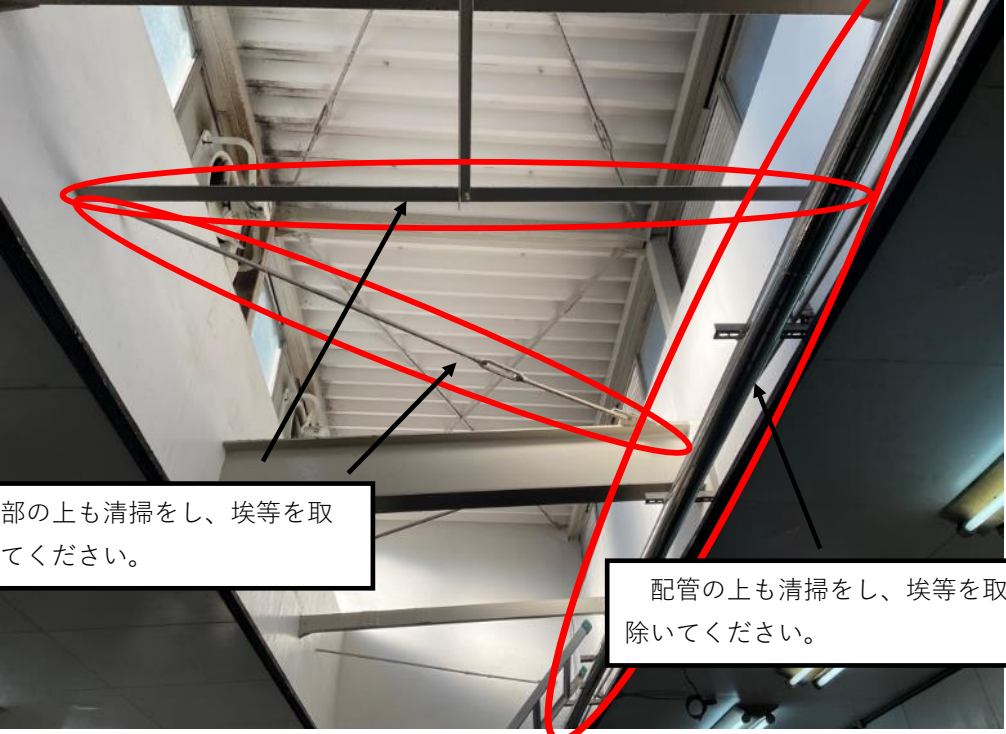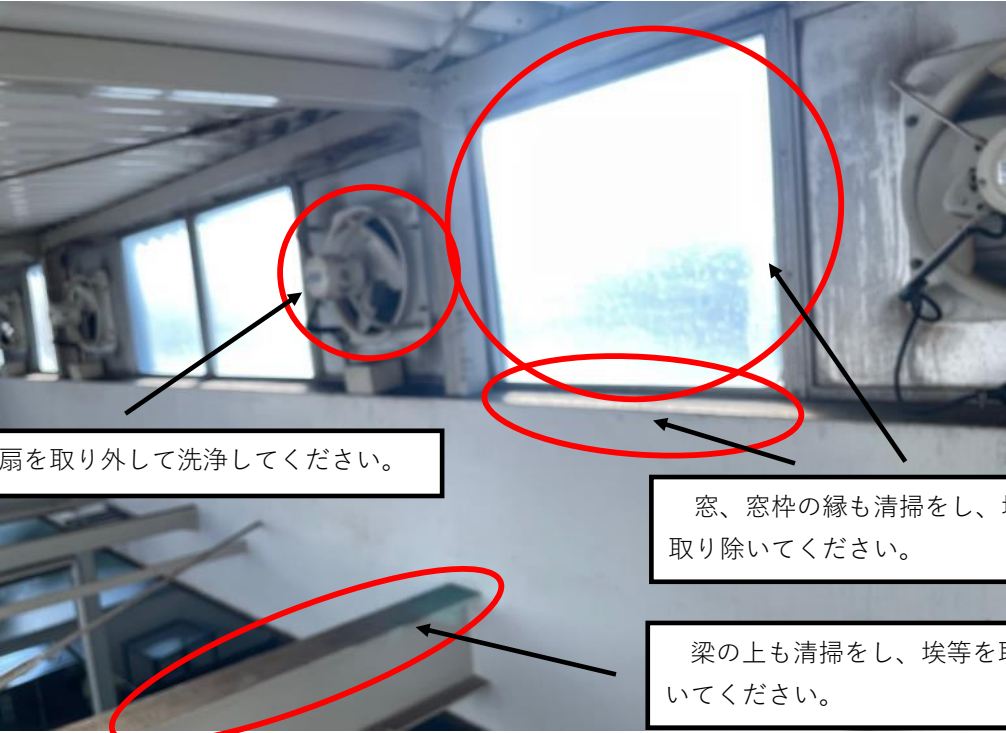



H鋼の縁も清掃をし、埃等を取り除いてください。

蛍光灯の上も清掃をし、埃等を取り除いてください。