

工事概要

プール、⑯プール附属棟に関する機械設備の撤去を行う。
 給水引込管は、市本管分岐部まで撤去とし、引込管新設可能なよう養生する事。
 〰 解体建物

棟番号	名称(用途)	竣工年	建築面積 (㎡)	延床面積 (㎡)	構造	柱	階数	最高高さ (m)	
1	⑯ プール附属棟 便所	S53	76.11	66.96	CB/RC造	-	1	3.500	撤去
2	⑱ 体育倉庫	-	48.00	48.00	CB造	-	1	3.650	撤去
3	⑳ 危険物倉庫	H22	6.45	6.45	S造	-	1	3.120	移設
撤去建物合計			124.11	114.96					
移設建物合計			6.45	6.45					

SHOWA SEKKEI
 株式会社 昭和设计

高木 秀晃
 一級建築士 大臣登録第280475号

谷口 勝則
 一級建築士 大臣登録第209597号
 設備一級建築士 交付番号 1678号


守口小学校建設工事に伴う仮設校舎賃貸借 (I期解体工事)

【撤去】全体配置図

A1 1/350
 A3 1/700

機

001
000

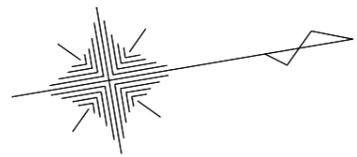

(市道 守口1113号線)
法第42条1項1号道路

第一種中高層
住居専用地域

プール

運動場

16
プール附属棟

18
体育倉庫

以下公共樹放流

※仮設校舎で給水引込、最終放流樹を利用。
土砂などが入り込まないよう養生する事。

9
校舎(教室棟)


配管凡例

—	給水管
—●—	揚水管
—x—	消火管
—o—	都市ガス管
— —	配管切断箇所(プラグ止)

撤去樹表

記号	名称	仕様	管底	備考
44	インバート樹	SC型350	300H	MHA
45	インバート樹	SC型350	340H	MHA
46	インバート樹	SC型350	380H	MHA
47	インバート樹	SC型450	430H	MHA
48	インバート樹	SC型600	620H	MHA
49	インバート樹	SC型600	650H	MHA
50	インバート樹	SC型600	1100H	MHA 既設利用

全て撤去とする。

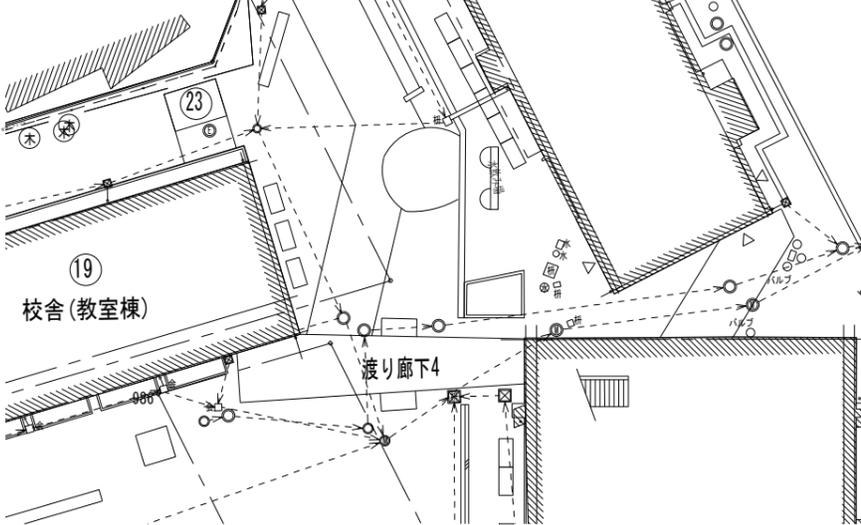

(市道 守口1177号線)
法第42条1項1号道路

第2種住居地域

SHOWA SEKKEI
株式会社 昭和設計

高木 秀晃
一級建築士 大臣登録第280475号

谷口 勝則
一級建築士 大臣登録第209597号
設備一級建築士 交付番号第 1678号

守口小学校建設工事に伴う仮設校舎賃貸借 (I期解体工事)

002
000

【撤去】配置図 (I期)

A1 1/200

A3 1/400

機

撤去数量表

棟名称	機器番号	機器名称	仕様・サイズ(参考)	台数	階	設置場所
⑩⑪ プール付属棟	FE-8	パイプファン	150φ	2	150φ	男子トイレ
	FE-9	パイプファン	150φ	2	150φ	女子トイレ

衛生機器・器具撤去数量表

名称	⑩ プール付属棟				小計	備考
	1階					
	1階男子トイレ	1階女子トイレ	男子トイレ(内部用)	女子トイレ(内部用)		
洋式便器(タンク式)	1	2	1	2	6	
洋式便器(タンク式)暖房便座						
小便器	2		2		4	
掃除流し						
手洗い器	1	1	1	1	4	
水栓						
洗濯機パン						
鏡	1	1	1	1	4	

全て撤去とする。

SHOWA SEKKEI
株式会社 昭和設計

高木 秀晃
一級建築士 大臣登録第280475号

谷口 勝則
一級建築士 大臣登録第209597号
設備一級建築士 交付番号第 1678号


守口小学校建設工事に伴う仮設校舎賃貸借 (I期解体工事)

【撤去】撤去リスト (I期)

A1 1/-
A3 1/-

No. 003
000

機

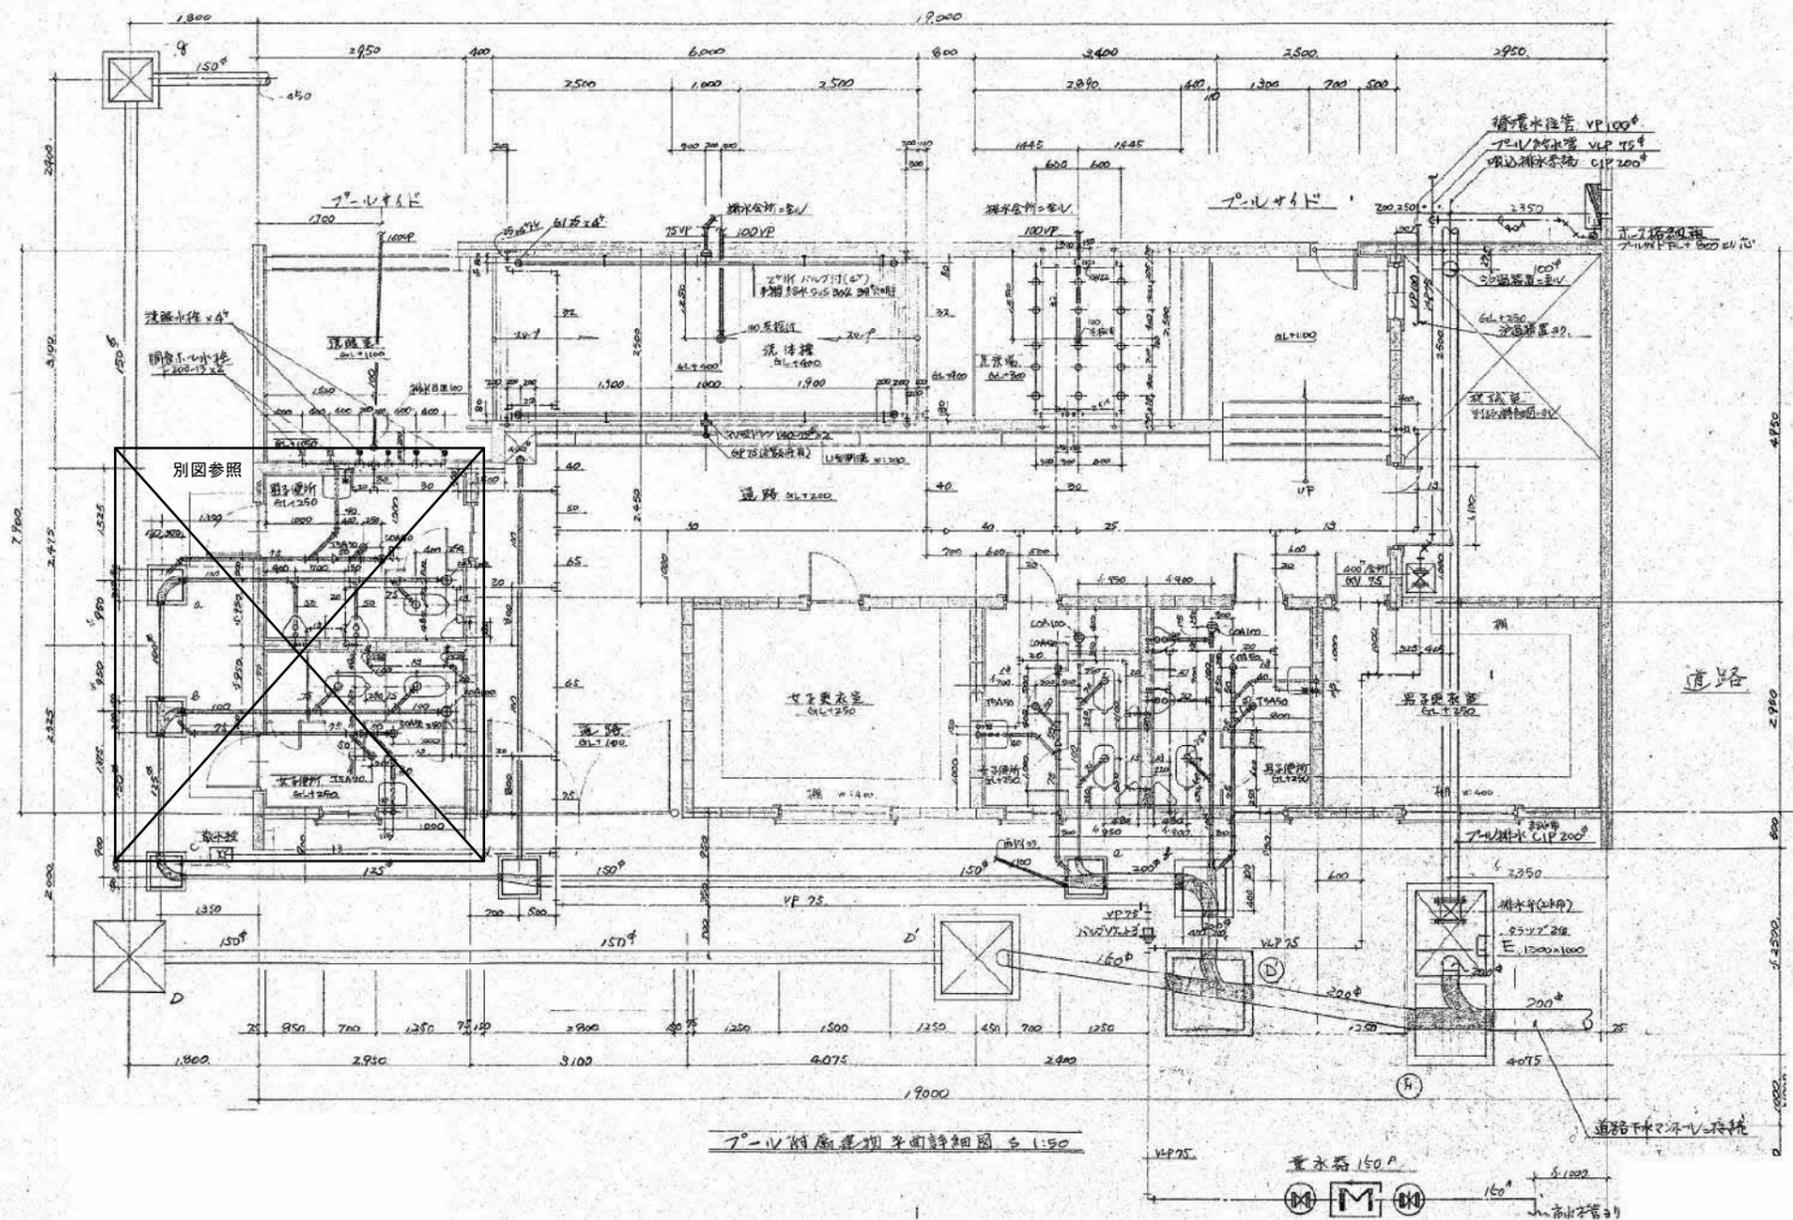

全て撤去とする。

SHOWA SEKKEI
株式会社 昭和設計

高木 秀晃
一般建築士 大臣登録第280475号
谷口 勝則
一般建築士 大臣登録第209597号
設備一般建築士 交付番号第 1678号



守口小学校建設工事に伴う仮設校舎賃貸借 (I期解体工事)

【撤去】⑬棟 衛生設備平面図

A1 1/50
A3 1/100

004
000

機

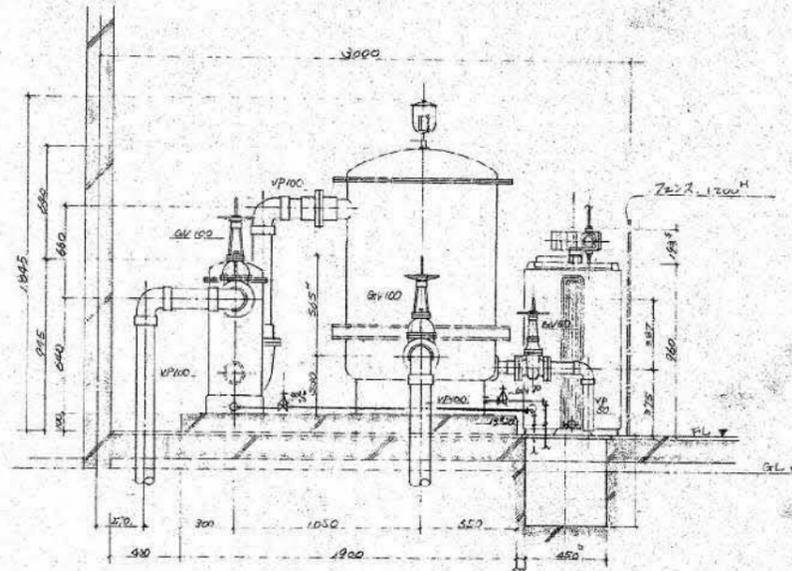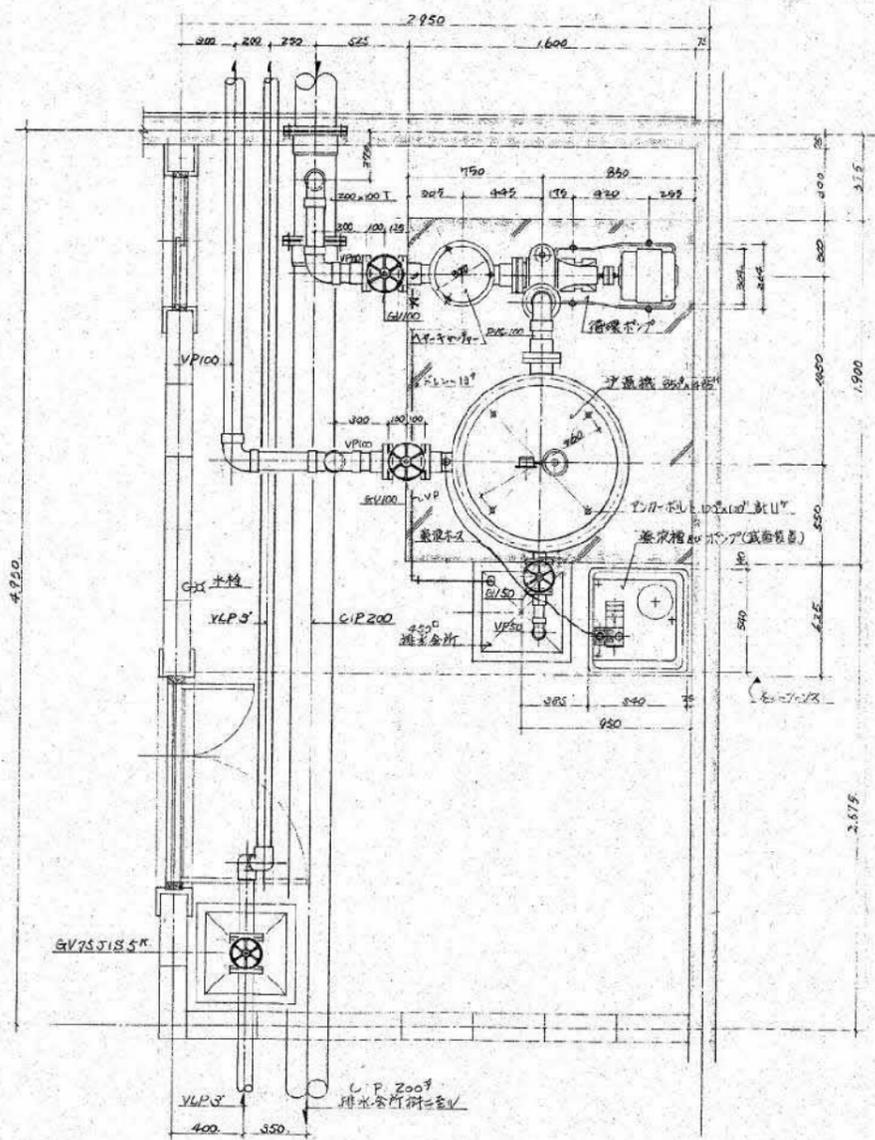

機器類仕録書

浄過能力	60~84 m ³ /h
浄過方式	再生可能濾層均配型カートリッジ方式
型式	MAX-II型 80mm同等以上
フィルター	FRP製 850 ^φ ×1485 ^H 木質加工樹脂製均配型再生方式カートリッジ内蔵
ヘヤキャッチャー	FRP製 260 ^φ ×845 ^H 全ステンレス製メッシュ内蔵
ポンプモーター	エバラ製 100SEEM 5.5kw 200V 3相
滅菌用薬液槽	日機装製 BZ-320型 15 ^ℓ 200V 3相 200 ^ℓ
機器の配管	VP 100 ^A
自動空気抜き弁	PT 1/2 17 ^{kg} /cm ² 以下 ハン製
圧力計	FS 3 ^φ ×170 ^φ 10 ^{kg} /cm ²

全て撤去とする。

SHOWA SEKKEI
株式会社 昭和設計

高木 秀晃
一般建築士 大臣登録第280475号
谷口 勝剛
一般建築士 大臣登録第209597号
設備一般建築士 交付番号第 1678号

守口小学校建設工事に伴う仮設校舎賃貸借（I期解体工事）

【撤去】⑯棟 衛生設備濾過機械室詳細図 A1 1/20
A3 1/40

No. 006
000
機