付近見取図　　S＝1：5,000

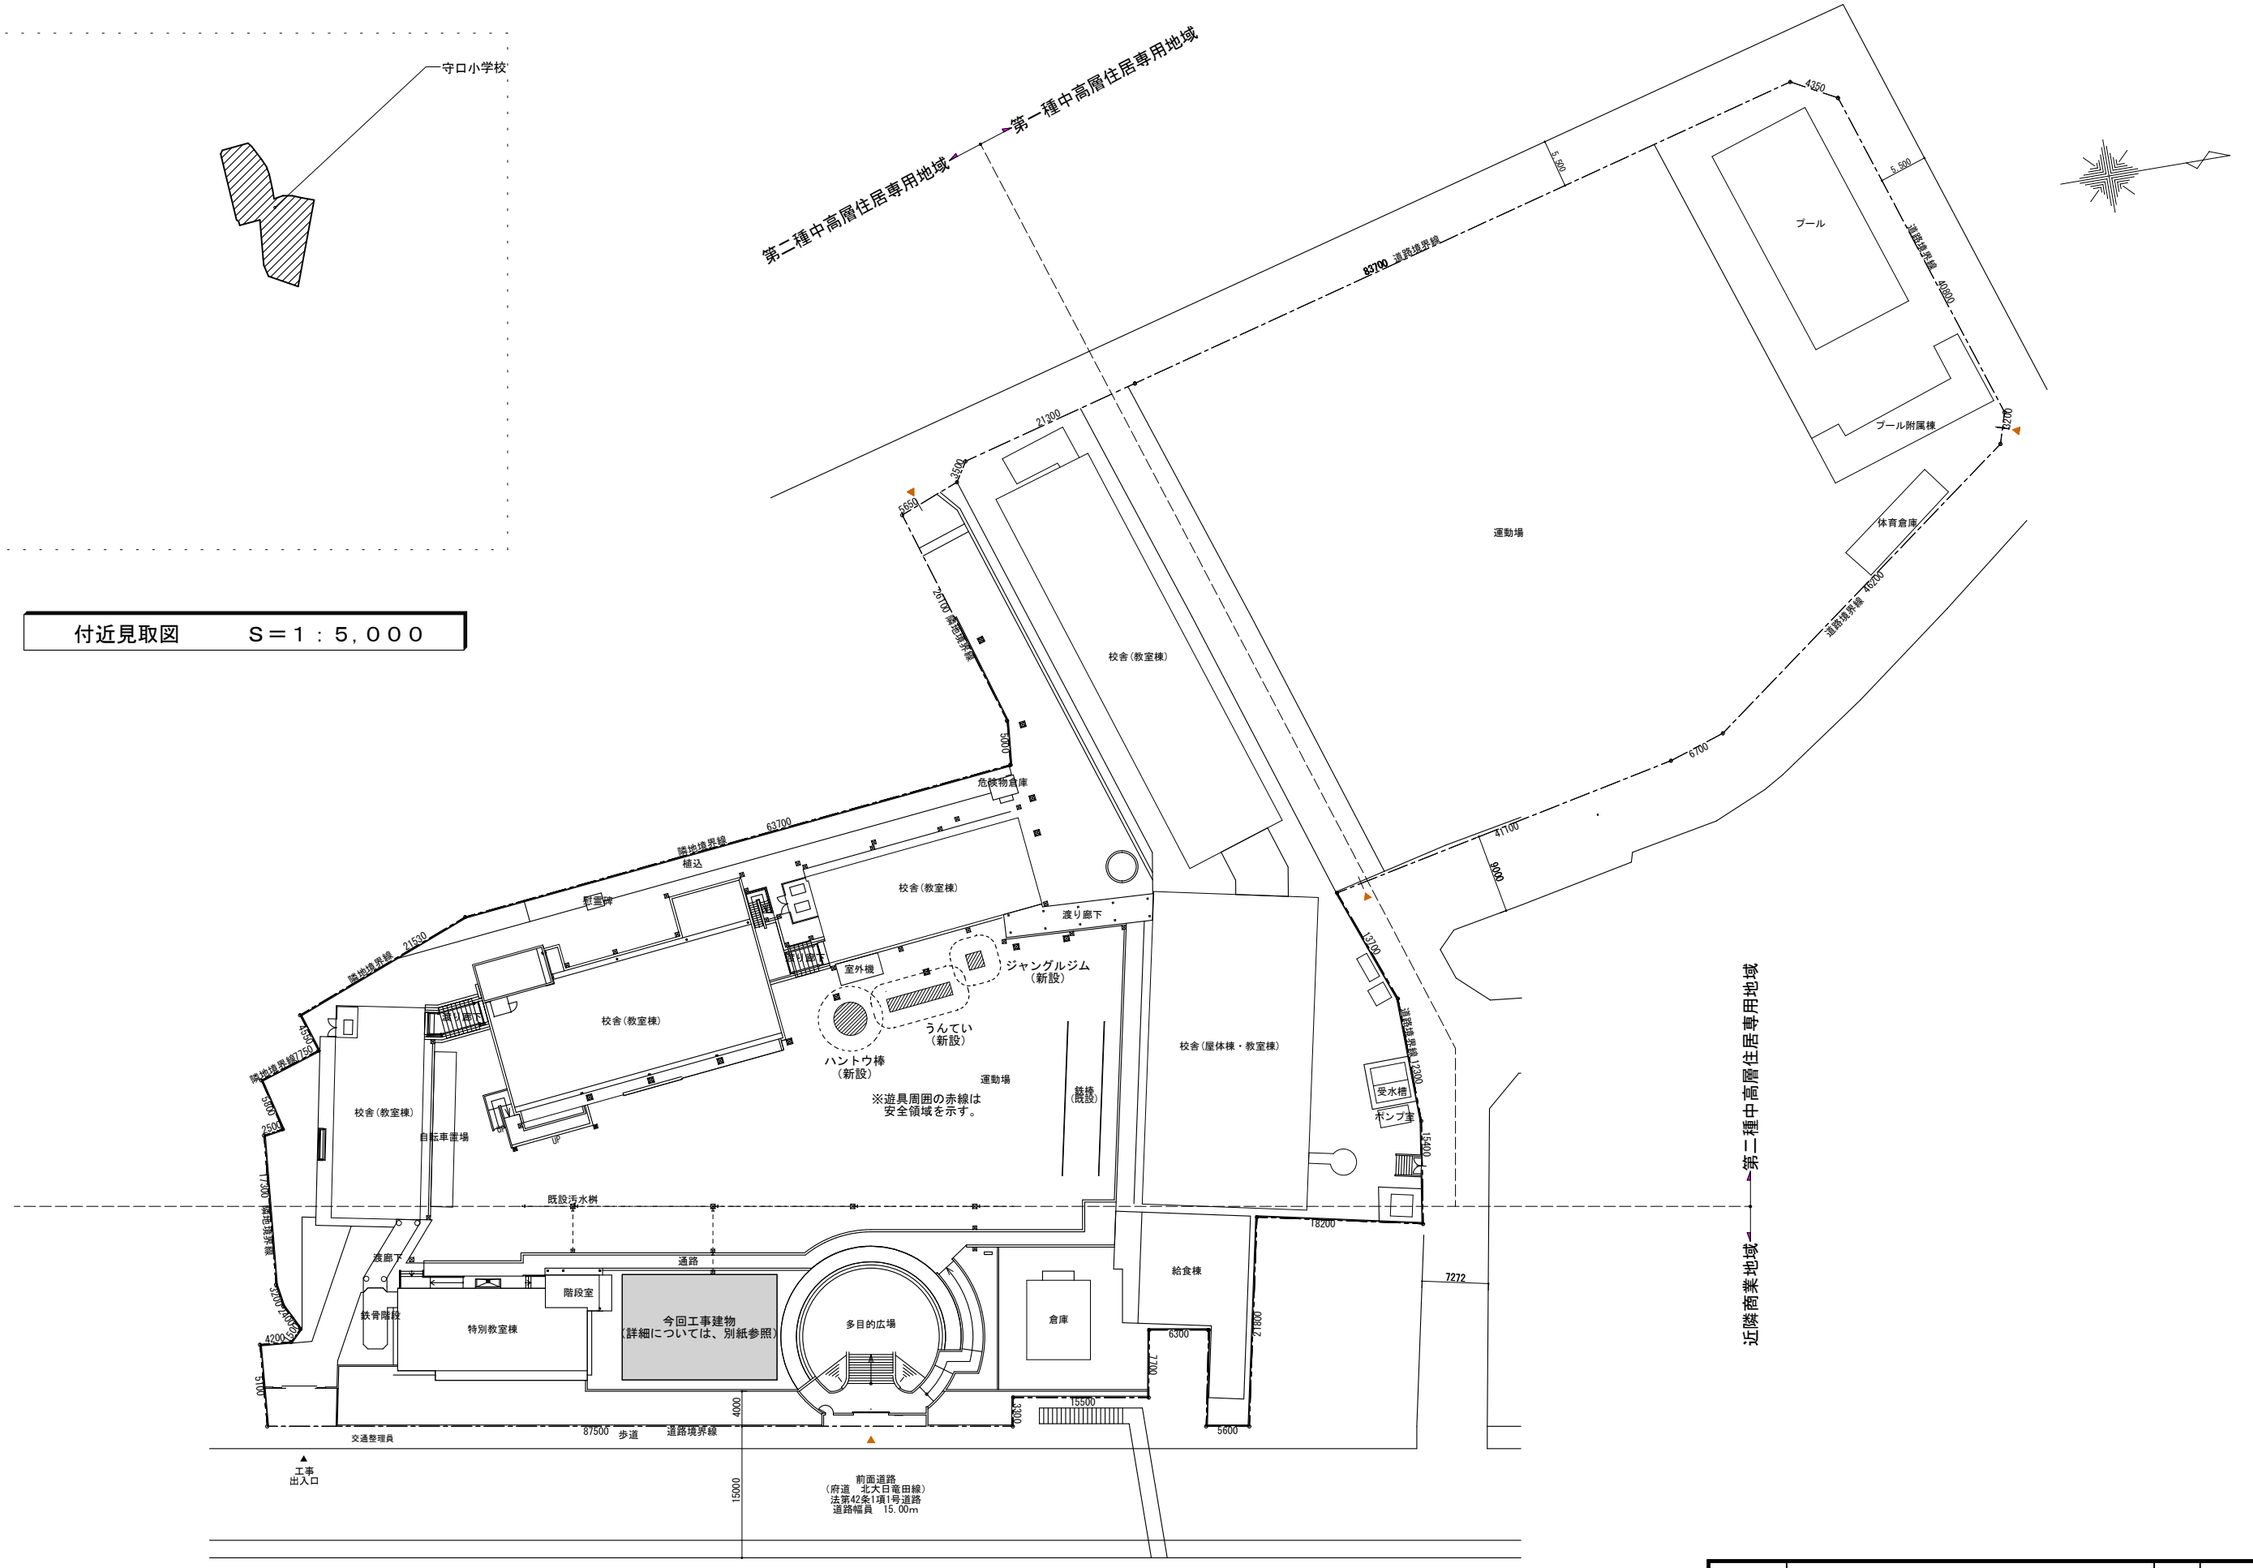

配置図　　S＝1：350

工事名	もりぐち児童クラブ守口入会児童室整備工事	DATE		DRAWING. No.
図面名	付近見取図・配置図（全体・建設後）（完成図）	SCALE	1：350（A1） 1：700（A3）	A／08
	株式会社ソトムラ			