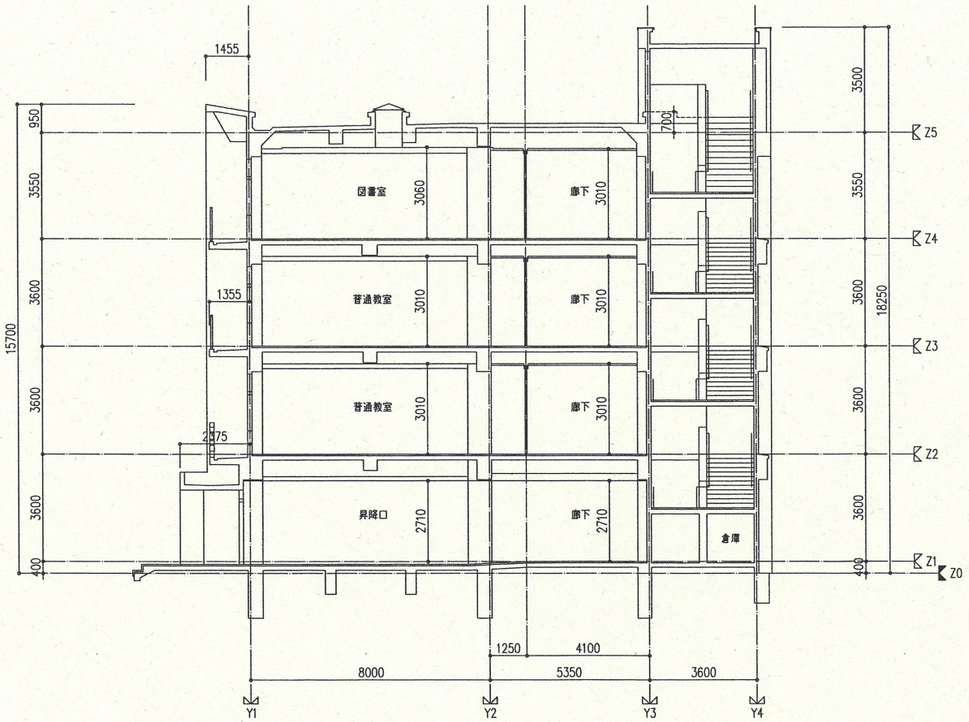

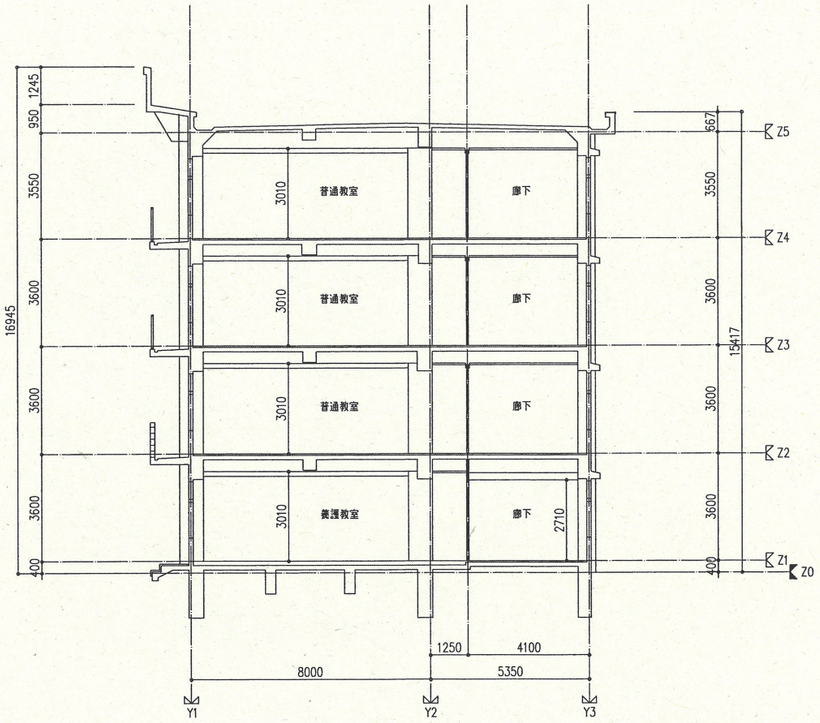

備考							
訂正	日付	日付	日付	日付	株式会社 三弘建築事務所 Sanko Architectural Engineering Co.,Ltd.	工事名 守口小学校本館新築工事	図面名 断 面 図	図面番号 A-15
						検図 作図	縮尺 1:100 日付 17.3..	整理番号 05-01