

■施設概要

建設地：大阪府守口市八島町 49-2 他
 敷地面積：約 14,523.81 ㎡
 建築面積：約 4,575 ㎡ (付属棟と児童クラブ含む)
 延床面積：約 14,940 ㎡ (付属棟と児童クラブ含む)
 クラス数：普通教室 32 クラス、少人数教室 4 クラス(別途、特別支援クラス 11 クラス+通級教室 1 クラス)
 既存入会児童クラブ棟を併設
 既存校舎として 21 棟を改修し、一体的に活用する

校舎	付属棟	児童クラブ
R 階	52 ㎡	—
4 階	2631 ㎡	—
3 階	4031 ㎡	—
2 階	3690 ㎡	249 ㎡
1 階	3918 ㎡	249 ㎡
合計	14,322 ㎡	498 ㎡

■設備概要

- 電気設備
 - 受電方式 架空線引込み 高圧受電 1 回線または 2 回線 屋外キュービクル型
 - 電灯設備 LED 照明器具
 - 拡声設備 非常放送兼用型放送設備
 - 防災設備 自動火災報知設備、誘導灯設備(全館)、非常用照明設備(一部)
 - 昇降機 11 人乗身障者対応 2 基(1 基既存活用)
 - その他設備 太陽光発電設備 発電モジュール、テレビ共同受信設備、情報表示設備、インターホン設備、警備カメラ設備、防犯システム「ミマモルメ」
- 機械設備
 - 給水設備 (校舎)受水槽+加圧給水ポンプ方式
(給食)水道直圧方式
 - 排水設備 市下水道へ放流
 - 給湯設備 ガス給湯器、小型貯湯式電気温水器
 - 消火設備 消火器、屋内消火栓設備、連結送水管設備
 - ガス設備 都市ガス
 - 空調設備 ガスヒートポンプ式パッケージエアコン、電気ヒートポンプ式パッケージエアコン
 - 換気設備 送風機、全熱交換器、天井扇

■スケジュール

令和 5 年度					令和 6 年度					令和 7 年度					令和 8 年度																					
3	4	5	6	7	8	9	10	11	12	1	2	3	4	5	6	7	8	9	10	11	12	1	2	3	4	5	6	7	8	9	10	11	12	1	2	3
基本設計					実施設計					解体・新築工事(令和 8 年 12 月まで継続)					仮設校舎工事																					
										〇使用開始																										


■これまでの検討経緯

- 3/30 教職員ワークショップ
- 4/26 地域ワークショップ
- 9/1 教職員報告会
- 9/1 地域報告会


■イメージバース



家庭科室 イメージ図

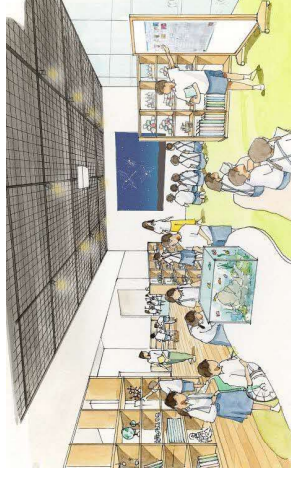


特別教室まわり イメージ図

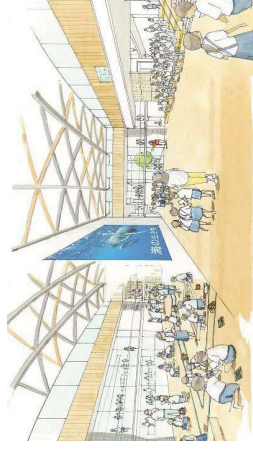

ナカ広場 イメージ図



教室廻り イメージ図

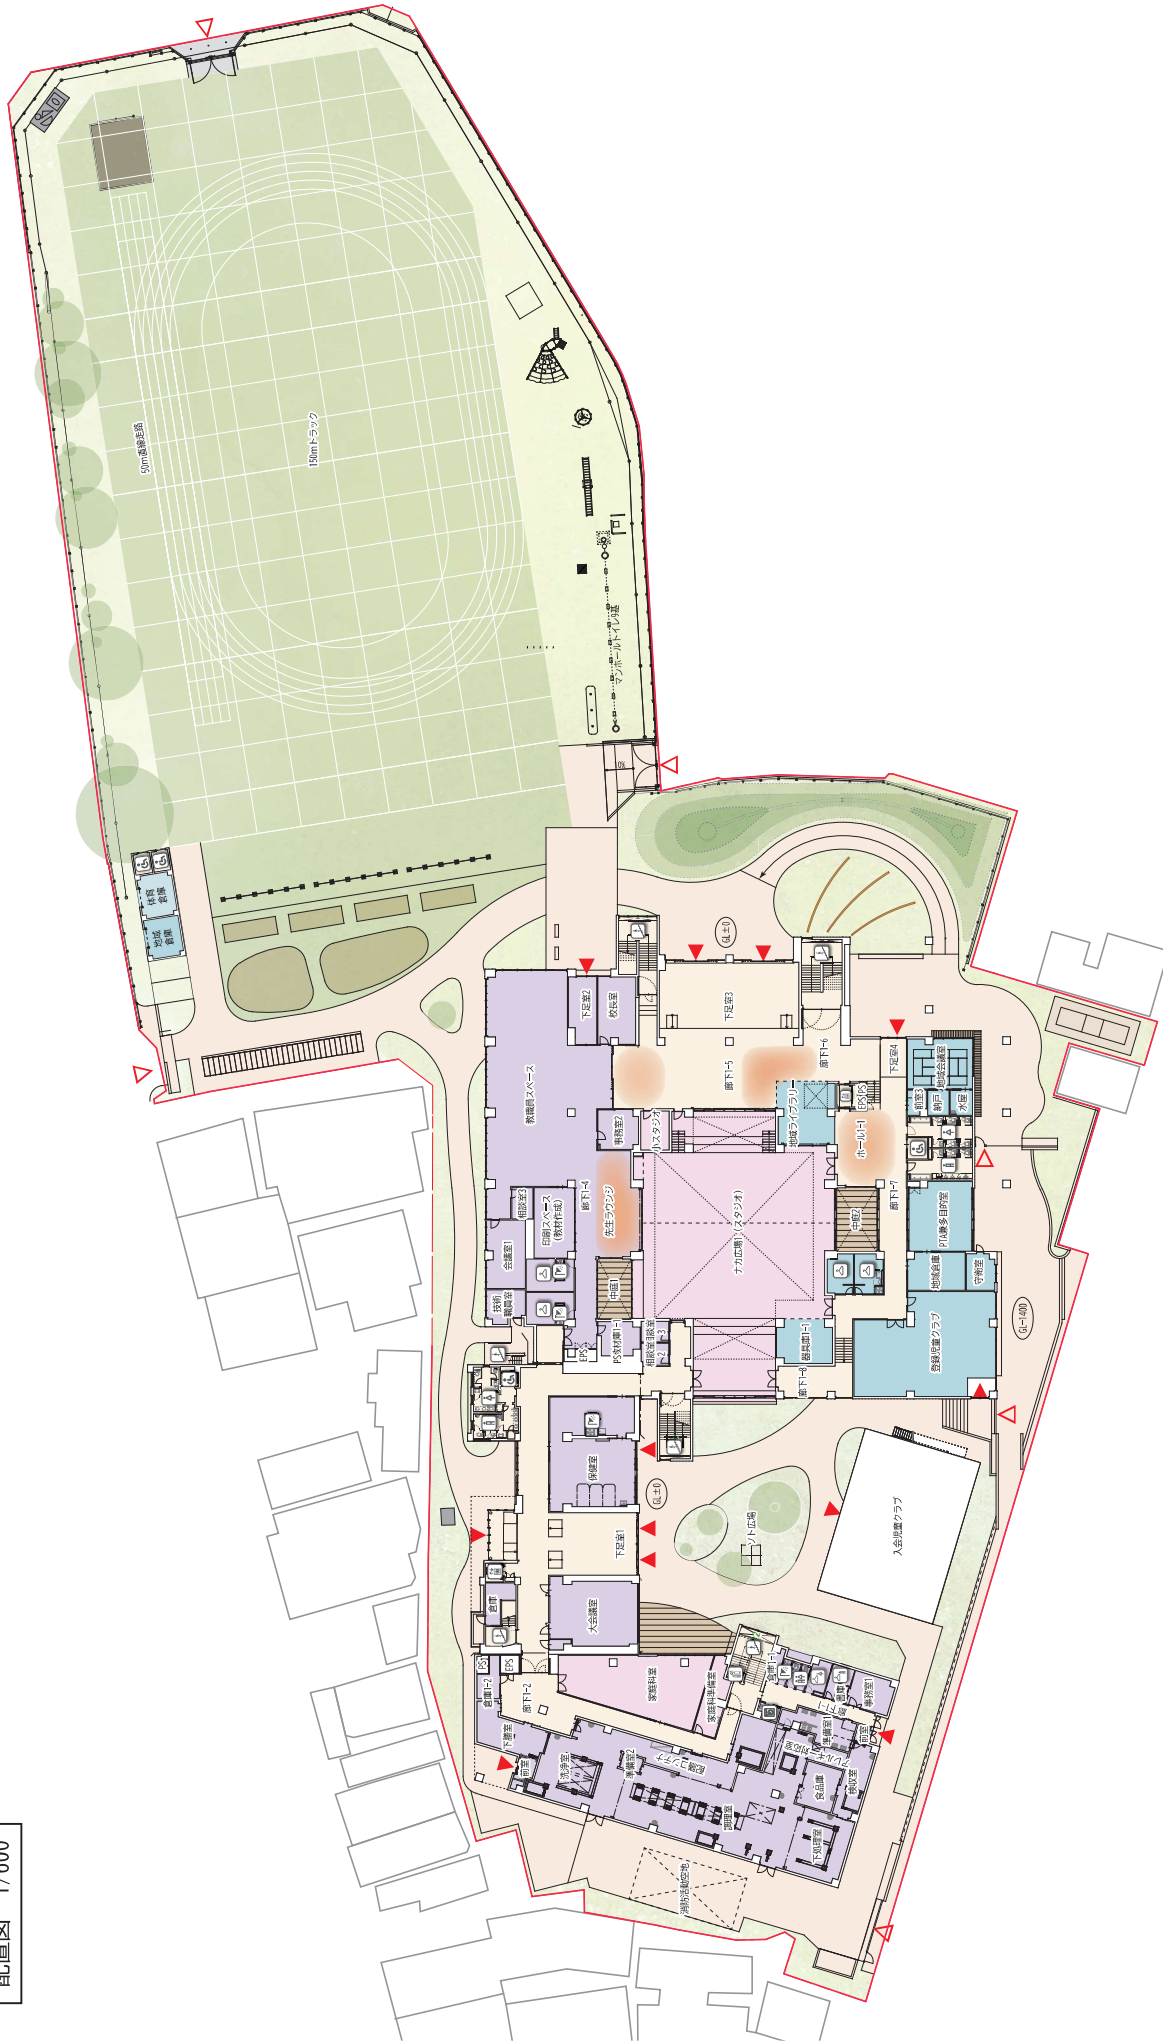


凡例

普通教室	屋内運動場 (ナカ広場)
特別支援教室	地域関連諸室
特別教室	共用部
教職員諸室	アクティクススペース


1階平面図 1/400




- 凡例
- 普通教室
 - 特別支援教室
 - 特別教室
 - 教職員講堂
 - 屋内運動場 (ナカ広場)
 - 地域関連諸室
 - 共用部
 - アクティクススペース

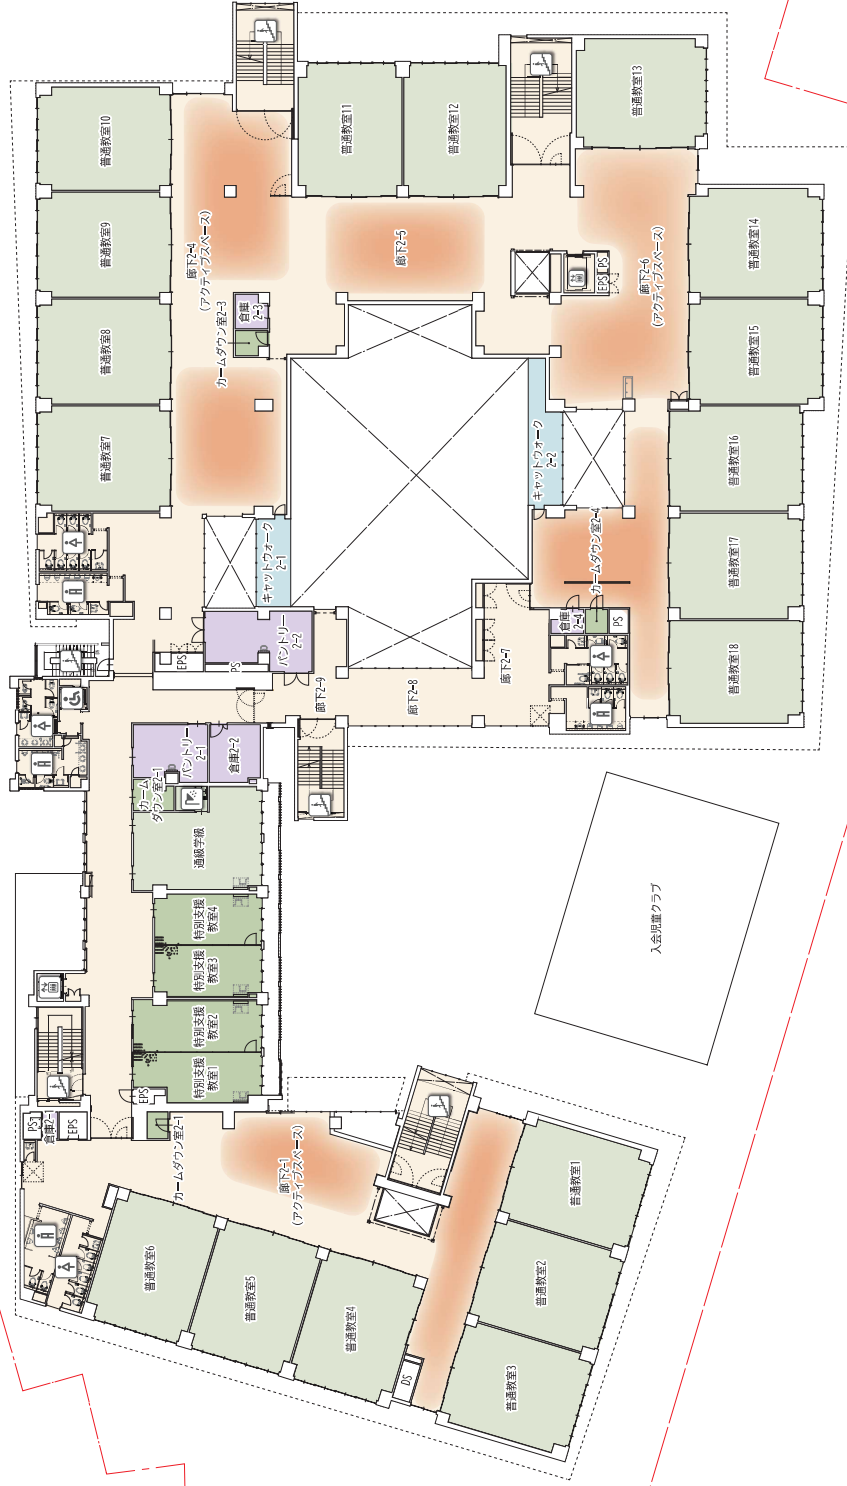

- 凡例
- 普通教室
 - 特別支援教室
 - 特別教室
 - 教職員講堂
 - 屋内運動場 (ナカ広場)
 - 地域関連諸室
 - 共用部
 - 教職員講堂
 - アクティクスベース

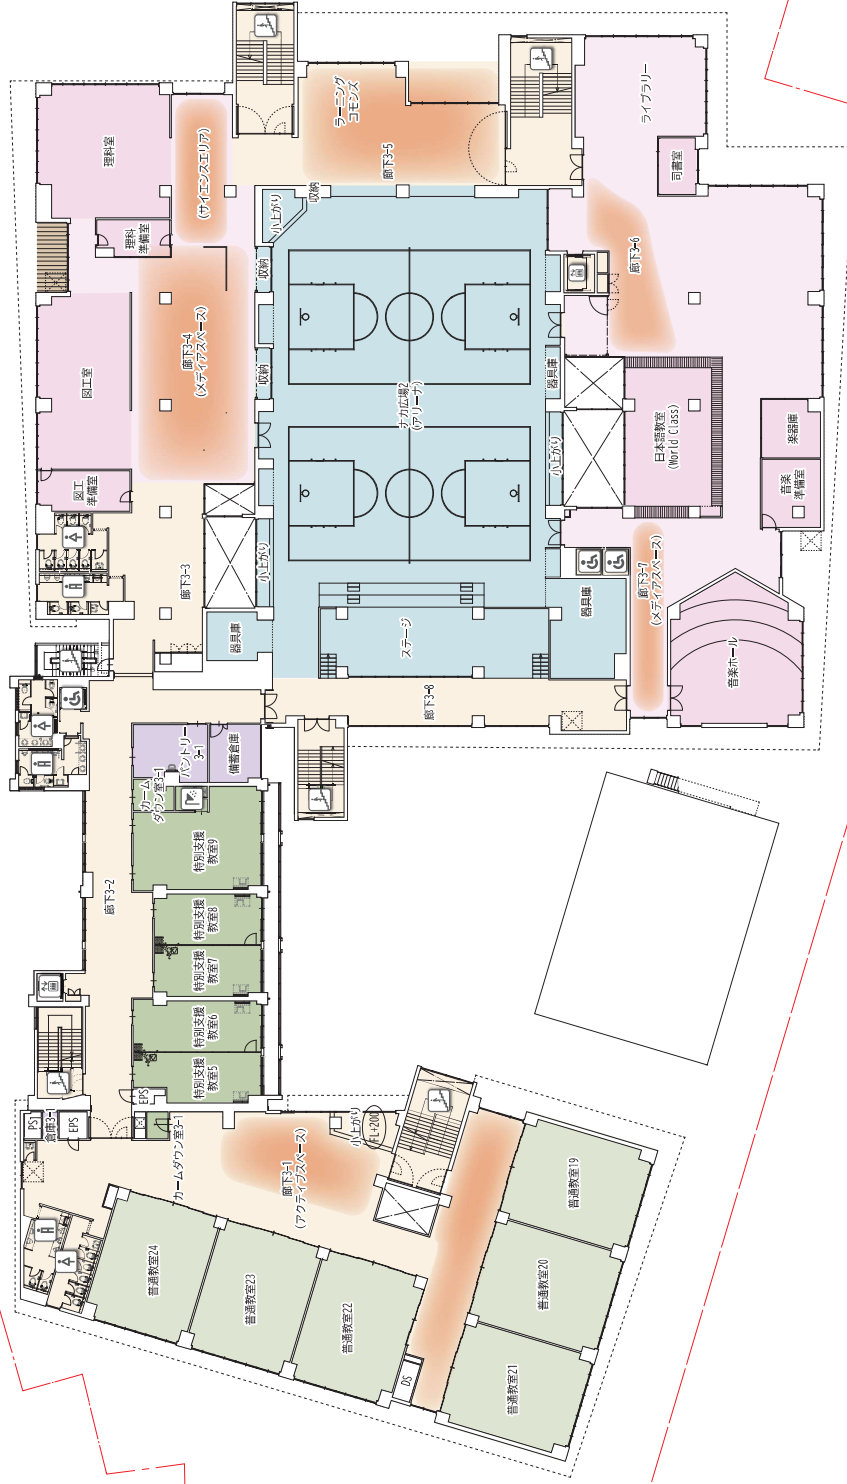

- 凡例
- 普通教室
 - 特別支援教室
 - 特別教室
 - 教職員諸室
 - 屋内運動場 (ナカ広場)
 - 地域関連諸室
 - 共用部
 - アクティクスベース

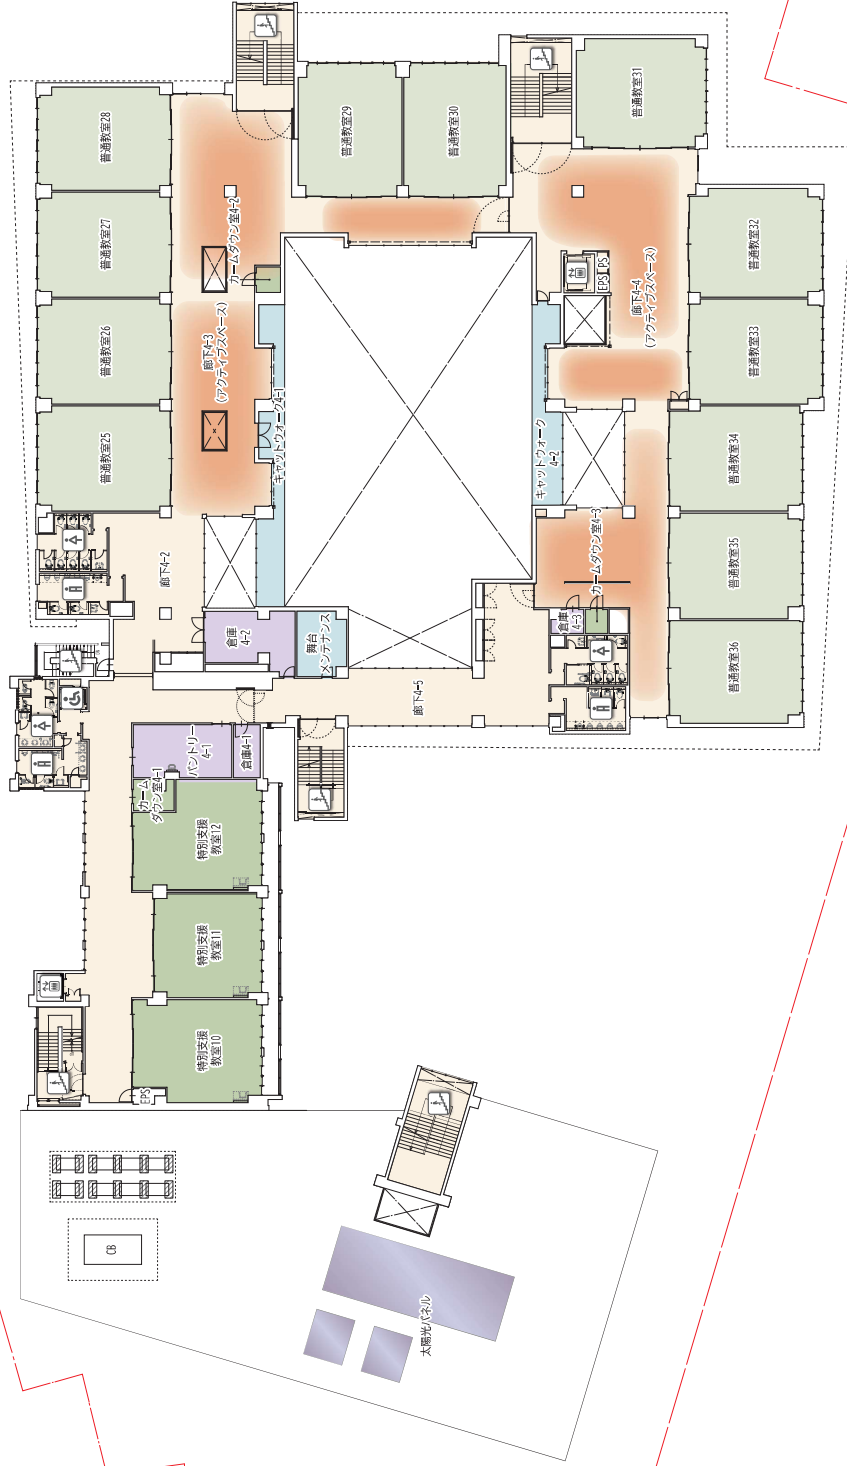

- 凡例
- 普通教室
 - 特別支援教室
 - 特別教室
 - 教職員諸室
 - 屋内運動場 (ナカ広場)
 - 地域関連諸室
 - 共用部
 - アクティクスベース