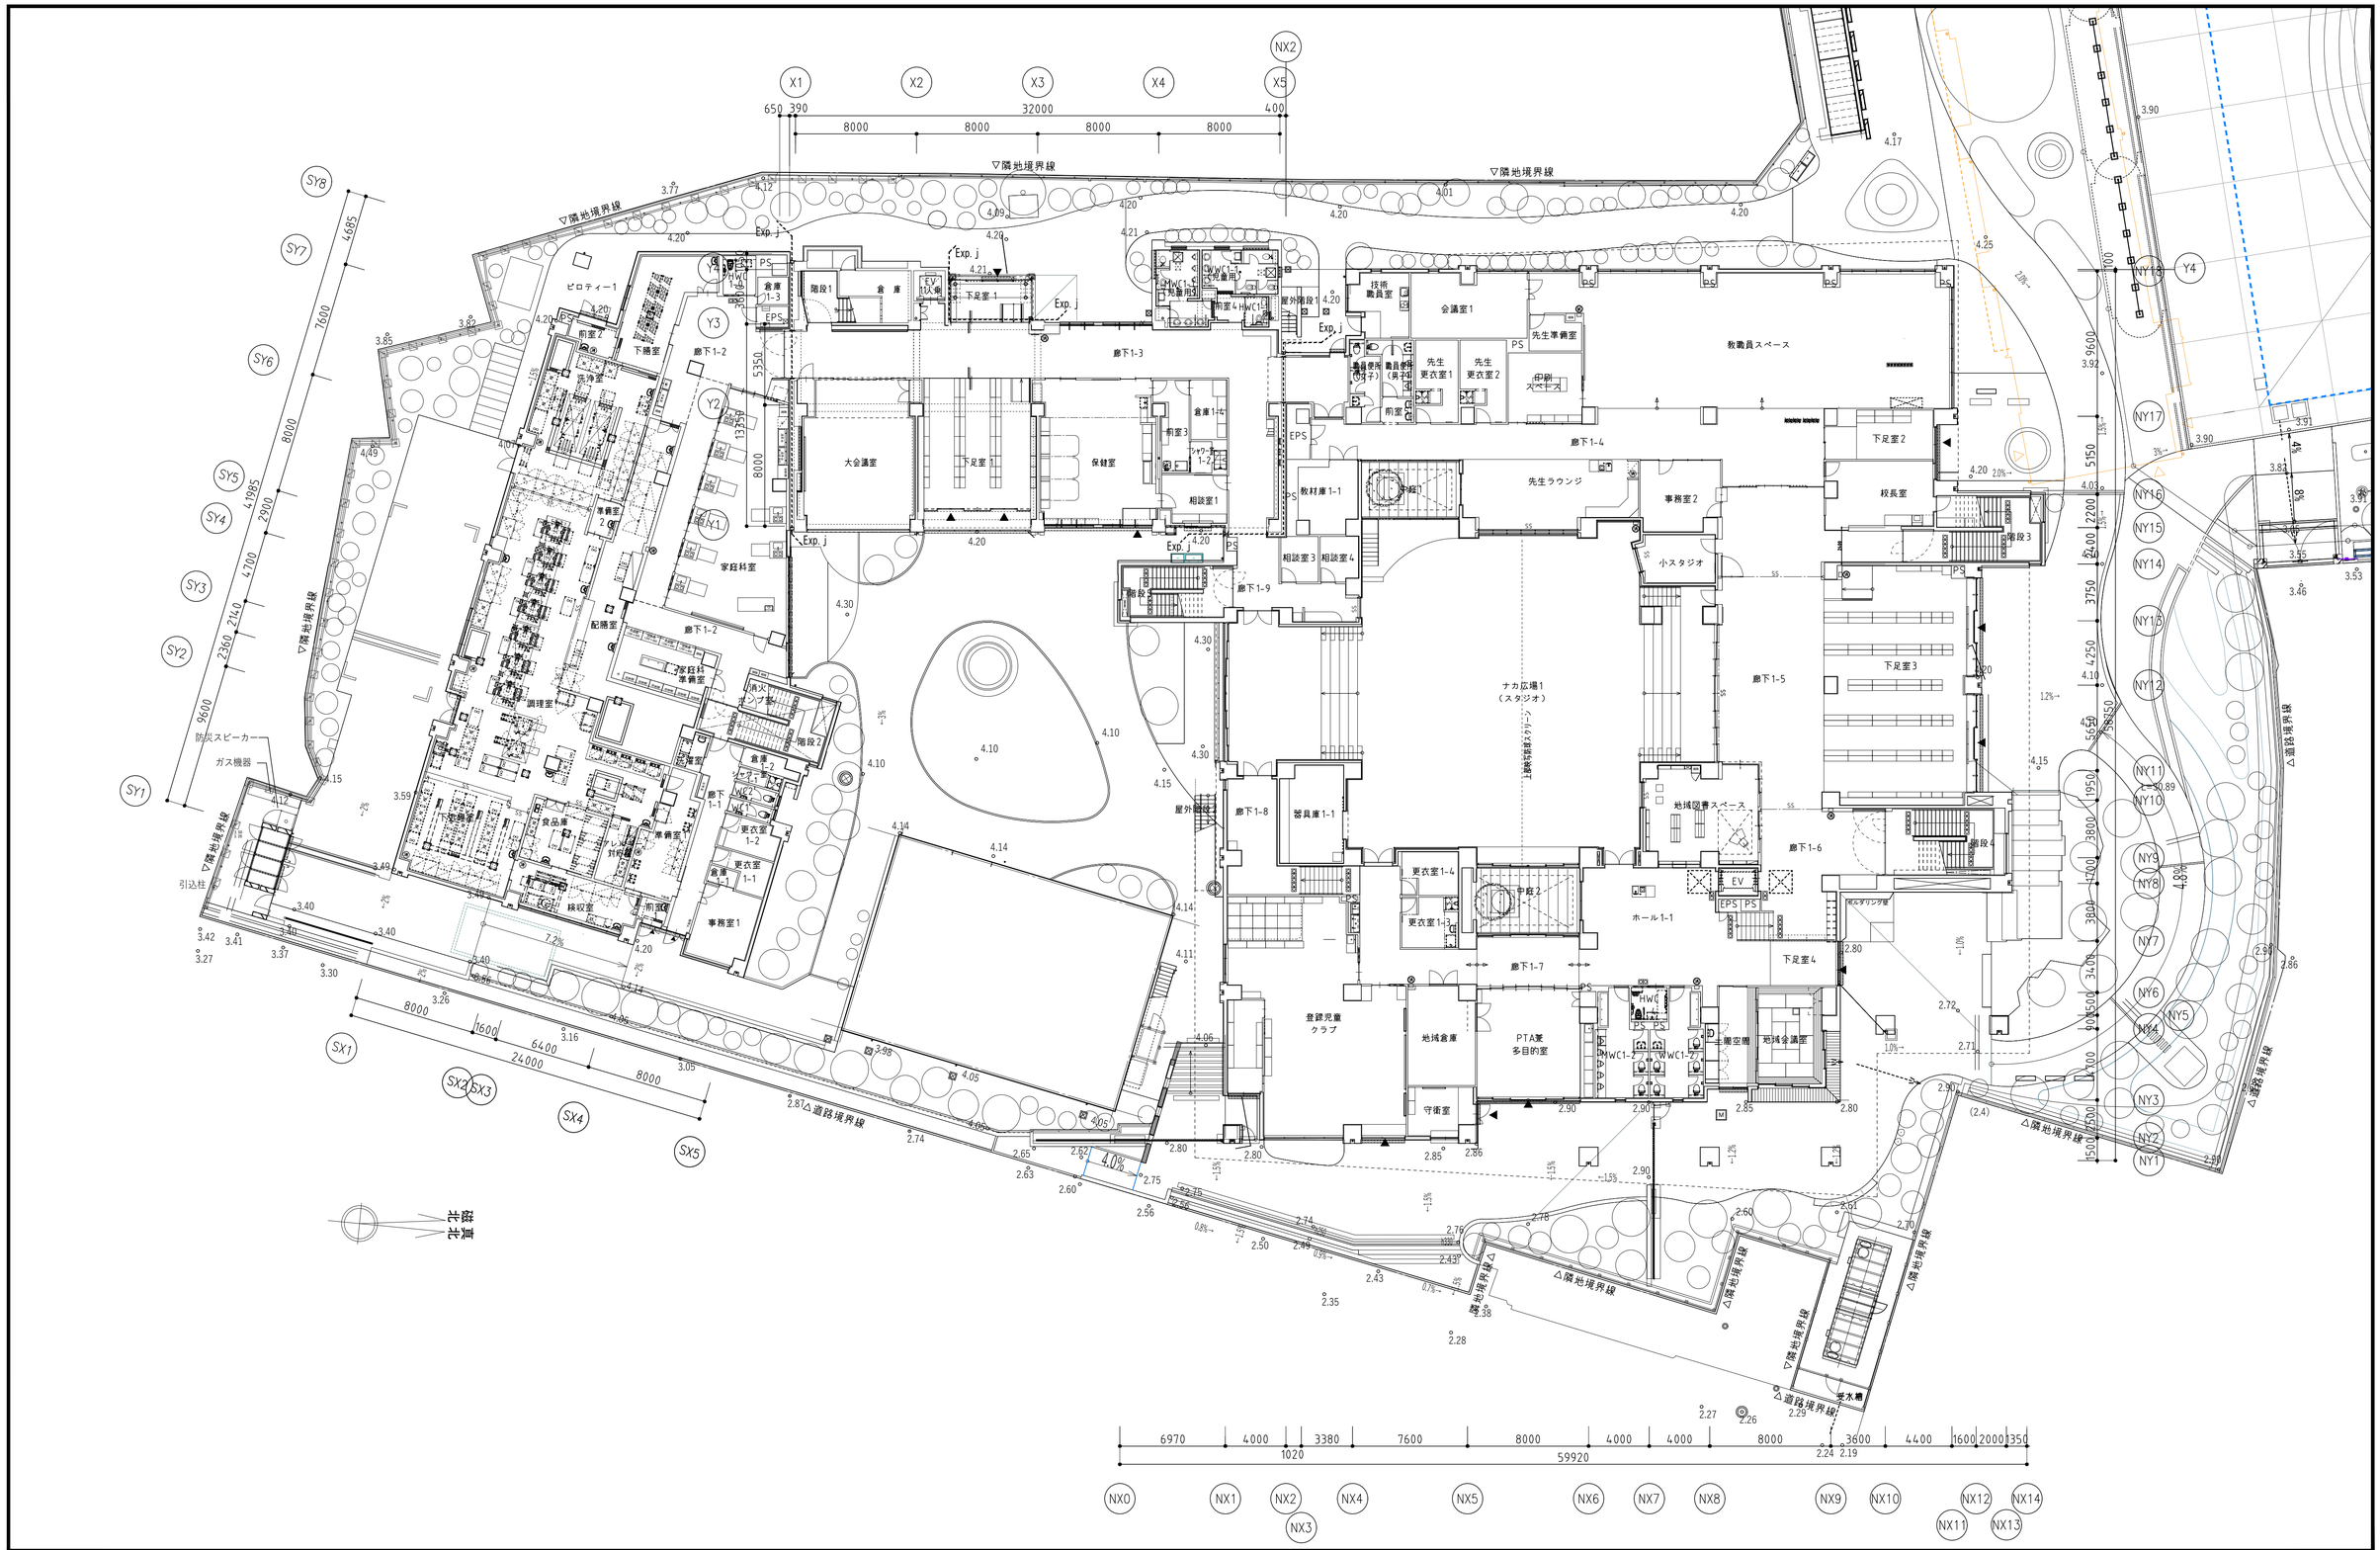

SHOWA SEKKEI 株式会社 昭和設計	高木　秀晃 一級建築士　大臣登録第280475号	守口小学校建設工事	No. 033
		1階平面図　A1 1/200　A3 1/400	DEPT. 意

※A3用紙サイズの場合はA1用紙サイズの1/2縮尺とする

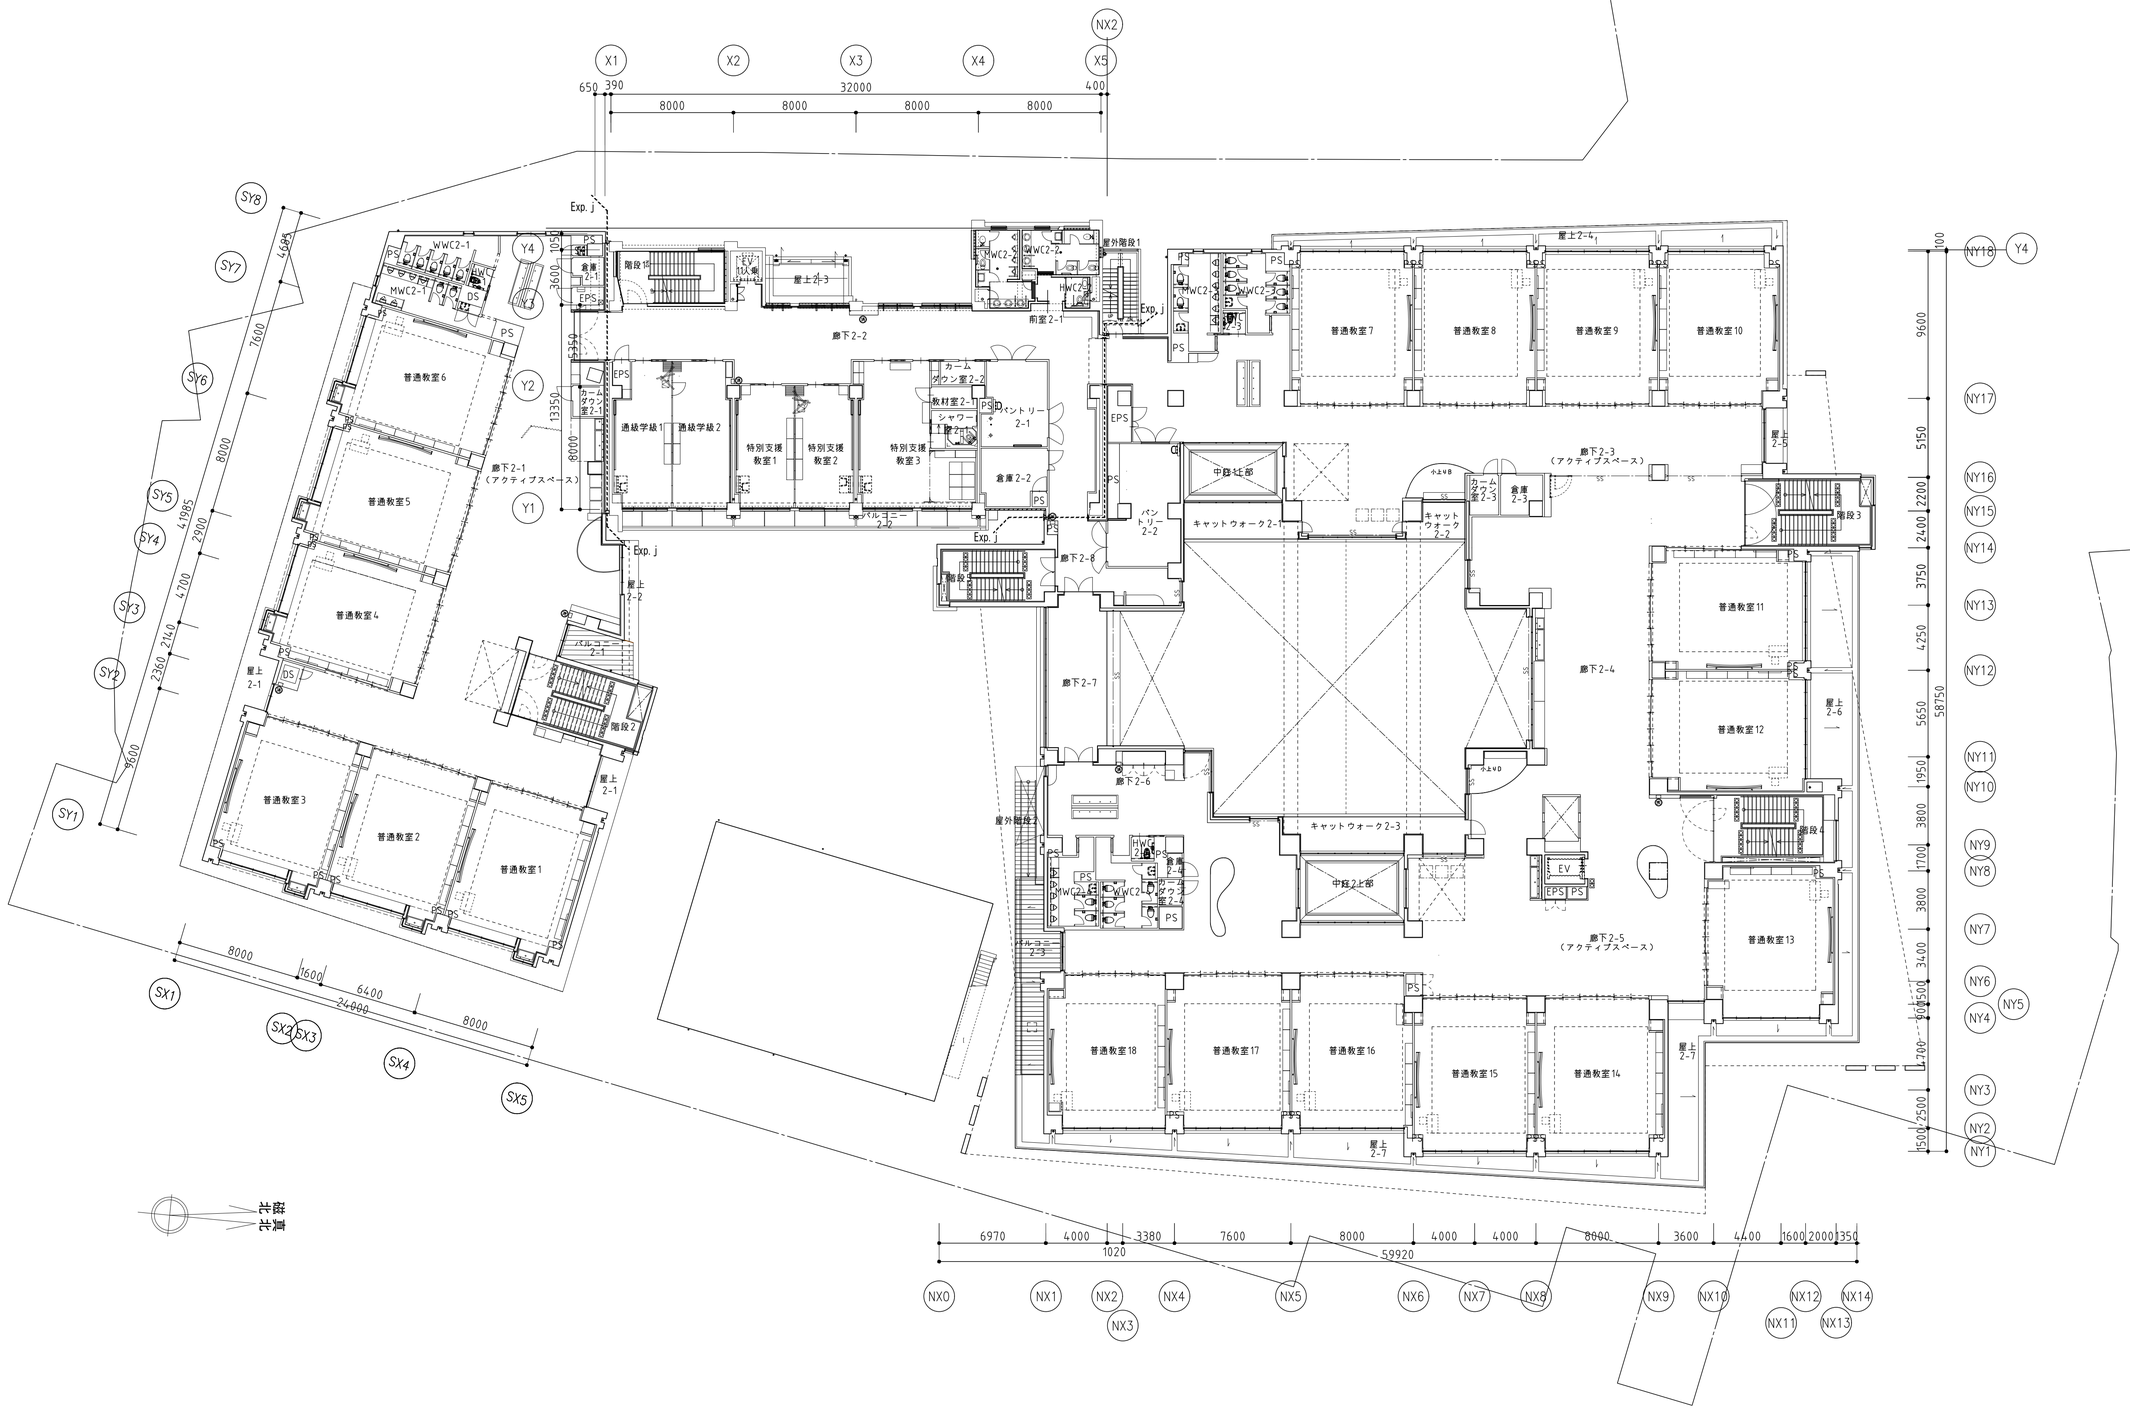

SHOWA SEKKEI 株式会社 昭和設計	高木　秀晃 一級建築士　大臣登録第280475号
守口小学校建設工事	No. 034
２階平面図	A1　1/200 A3　1/400
	DEPT 意

※A3用紙サイズの場合はA1用紙サイズの1/2縮尺とする

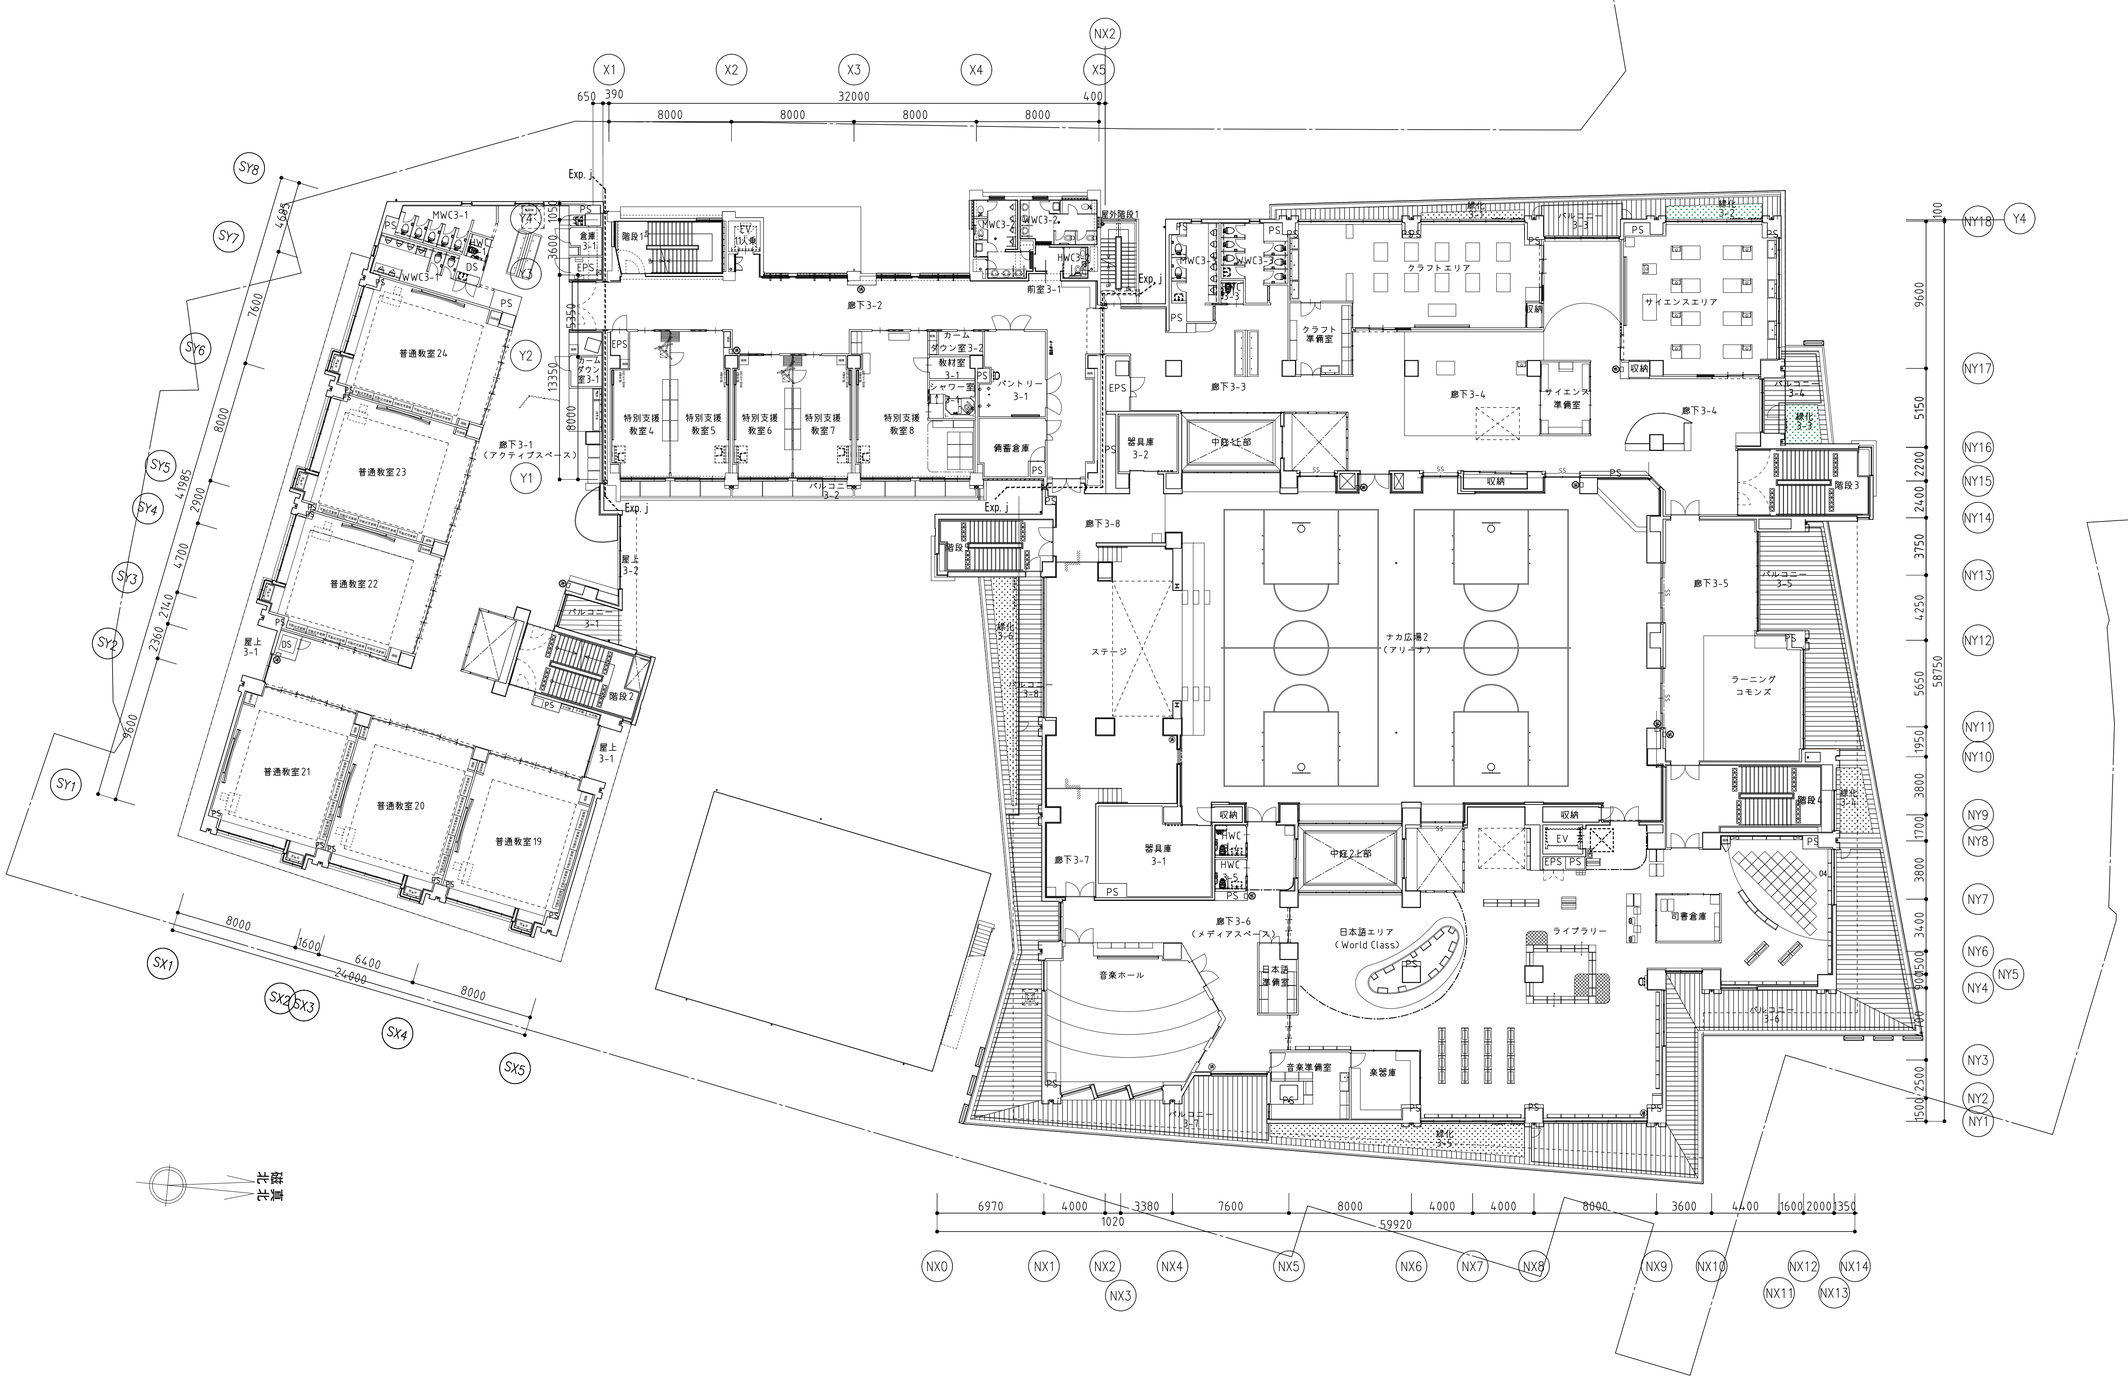

SHOWA SEKKEI 株式会社 昭和設計	高木　秀晃 一級建築士　大臣登録第280475号
守口小学校建設工事	No. 035
３階平面図	A1　1/200　A3　1/400
DEPT. 意	

※A3用紙サイズの場合はA1用紙サイズの1/2縮尺とする

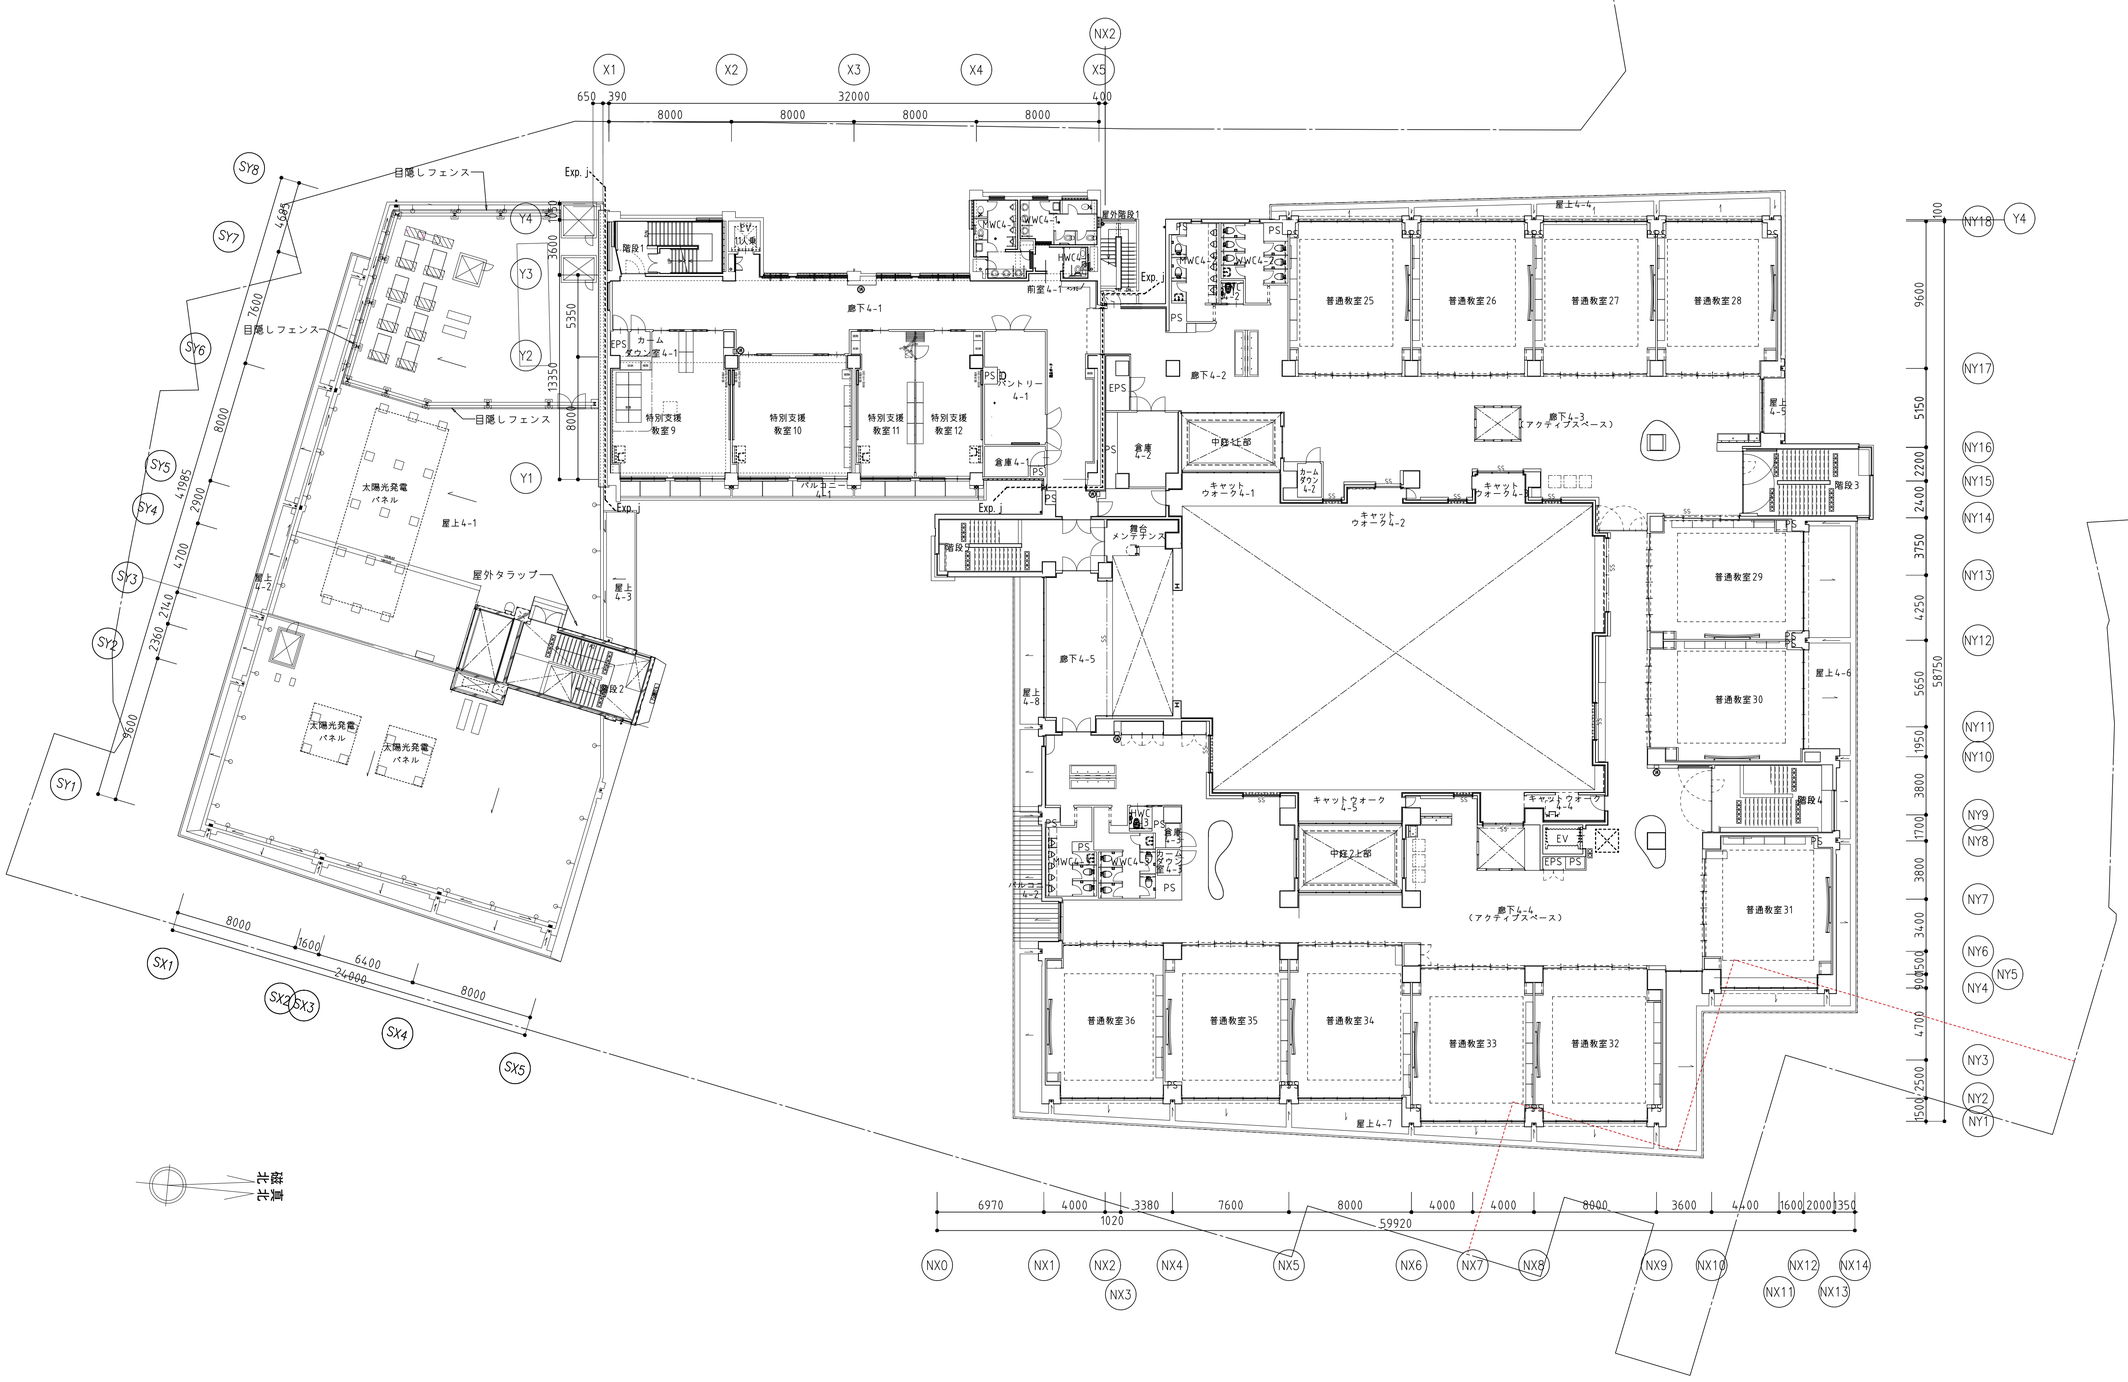

SHOWA SEKKEI 株式会社 昭和設計	高木　秀晃 一級建築士　大臣登録第280475号
守口小学校建設工事	No. 036
4階平面図	A1　1/200 A3　1/400
DEPT 意	

※A3用紙サイズの場合はA1用紙サイズの1/2縮尺とする