



調査箇所図(調査部屋番号詳細図)
 建屋:西部コミュニティセンター 2階

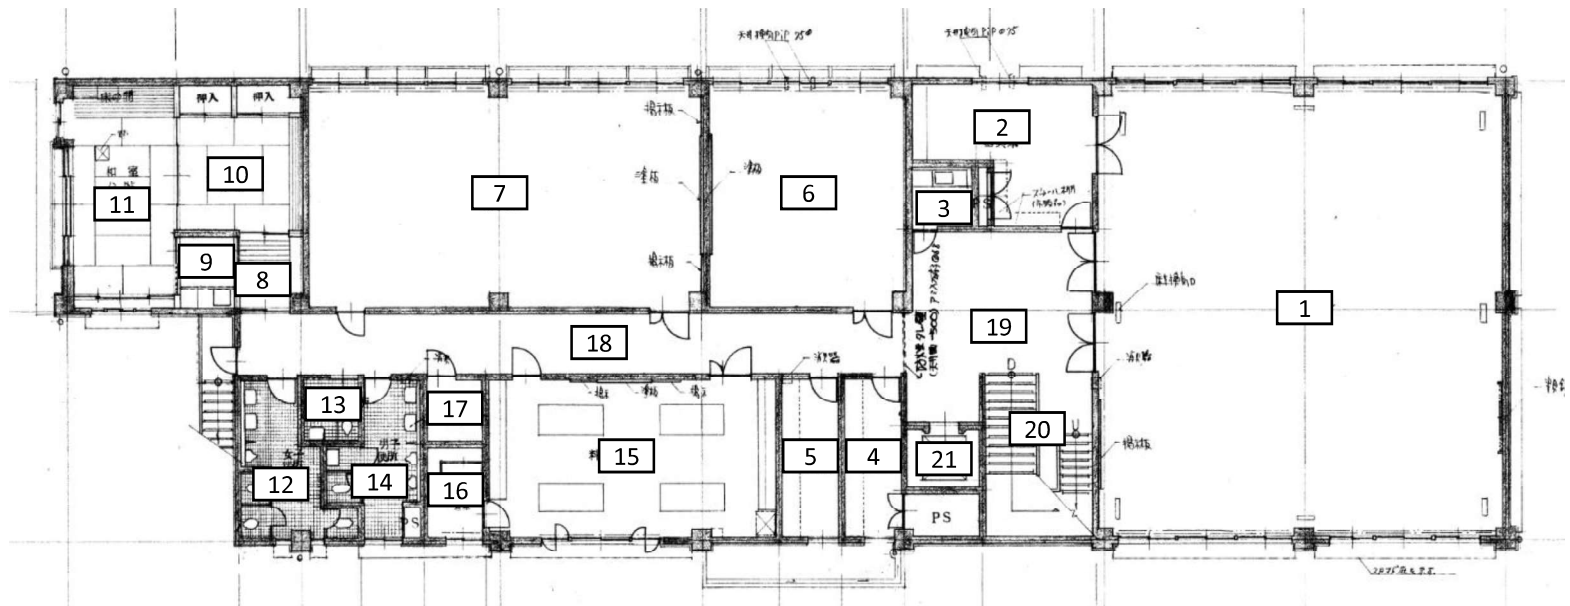

建屋名:2階 西部コミュニティセンター

1	多目的ホール	11	和室12.0帖	21	EV
2	器具庫	12	女子便所		
3	湯沸室	13	身障者用便所		
4	男子更衣室	14	男子便所		
5	女子更衣室	15	料理実習室		
6	会議室	16	倉庫		
7	会議室	17	倉庫		
8	踏込	18	廊下		
9	板の間(湯沸室)	19	ホール		
10	和室8.0帖	20	階段室		


調査箇所図(調査部屋番号詳細図)
 建屋:西部コミュニティセンター PH(R)階

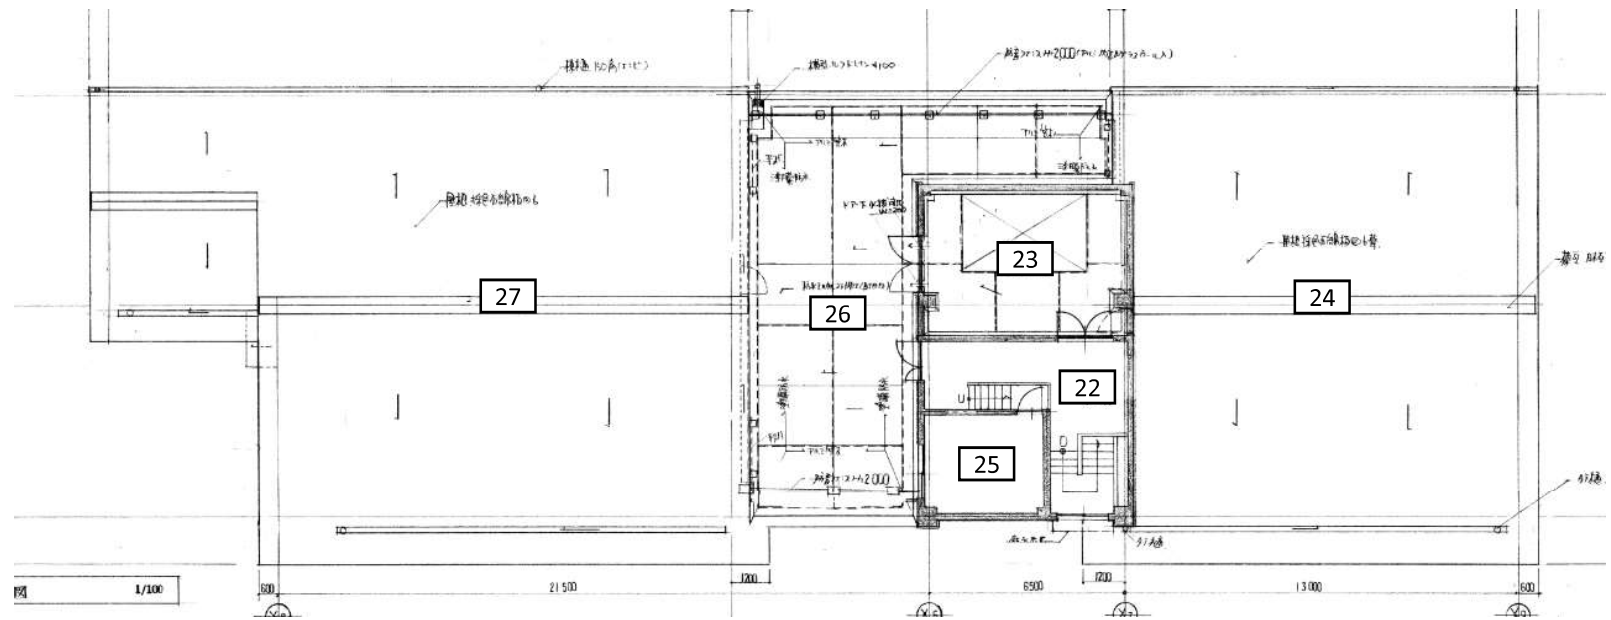

建屋名:PH(R)階 西部コミュニティセンター

22	ホール				
23	屋上				
24	屋根裏				
25	EV機械室				
26	屋上				
27	屋根裏(2)				

調査箇所図(調査部屋番号詳細図)
 建屋:西部コミュニティセンター 1階

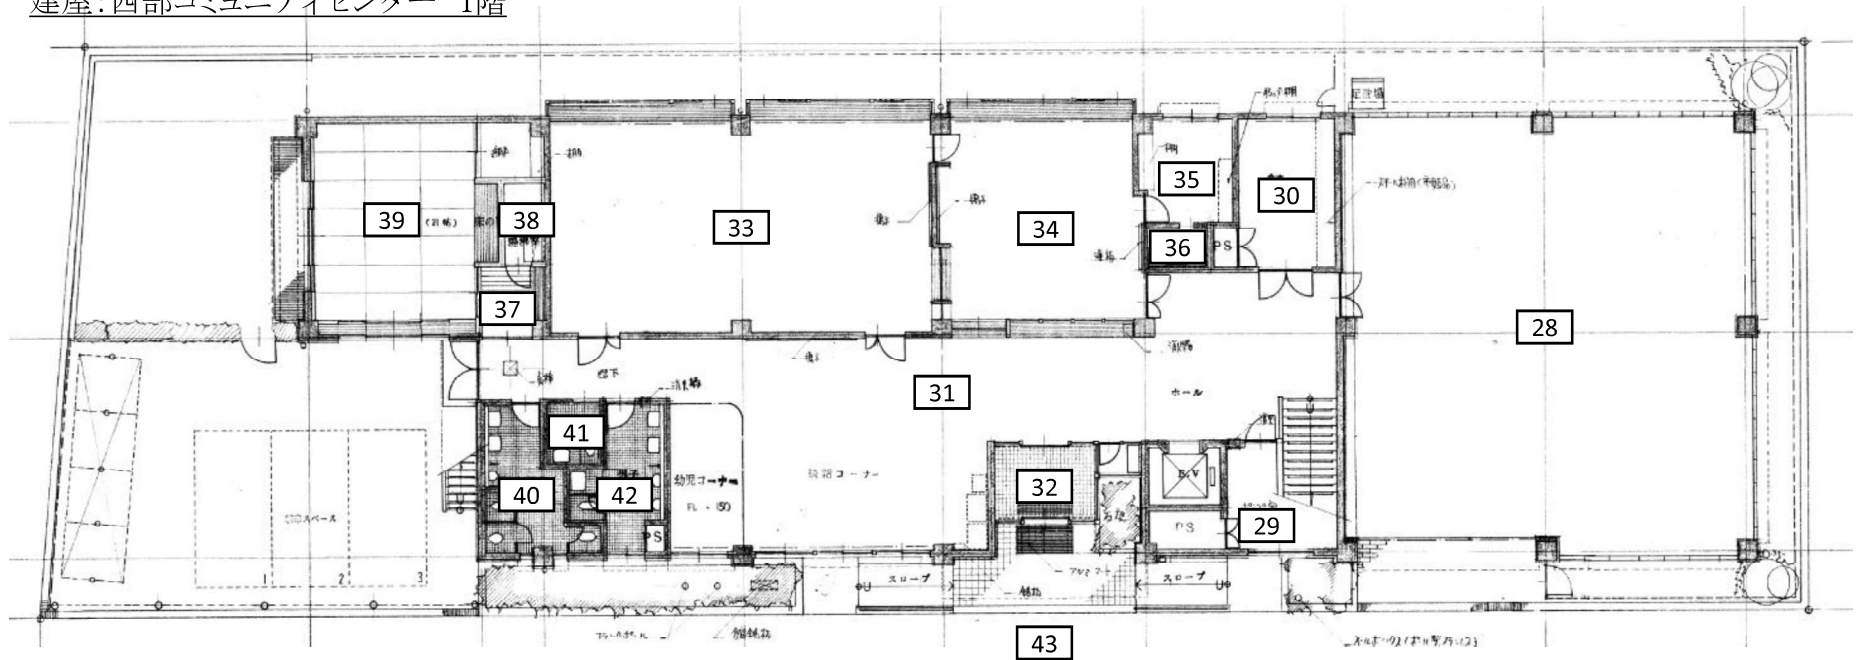

建屋名:1階 西部コミュニティセンター

28	集いの広場	38	湯沸室		
29	ポンプ室	39	老人憩い室(21帖)		
30	倉庫	40	女子便所		
31	廊下	41	身障者用便所		
32	風除室	42	男子便所		
33	図書室	43	外部		
34	事務室	44			
35	印刷室	45			
36	湯沸室	46			
37	踏込	47			