

# 清掃作業図



## 地下1階

東

- 2.2.1 玄関ホール、廊下、待合スペース  
及びエレベーターホール
- 2.2.2 イートインスペース及びリフレッシュコーナー
- 2.2.3 赤ちゃんの駅、授乳室、キッズコーナー
- 2.2.4 便所・洗面所
- 2.2.5 給湯室及びパントリー
- 2.2.6 エレベーター
- 2.2.7 階段
- 2.2.8 執務室、会議室
- 2.2.9 議場、委員会室
- 2.2.10 更衣室
- 2.2.11 主に受託事業者が使用するスペース
- 清掃不要エリア

北

1階


西

東

南

目的外  
使用団体

- 2.2.1 玄関ホール、廊下、待合スペース  
及びエレベーターホール
- 2.2.2 イートインスペース及びリフレッシュコーナー
- 2.2.3 赤ちゃんの駅、授乳室、キッズコーナー
- 2.2.4 便所・洗面所
- 2.2.5 給湯室及びパントリー
- 2.2.6 エレベーター
- 2.2.7 階段
- 2.2.8 執務室、会議室
- 2.2.9 議場、委員会室
- 2.2.10 更衣室
- 2.2.11 主に受託事業者が使用するスペース
- 清掃不要エリア

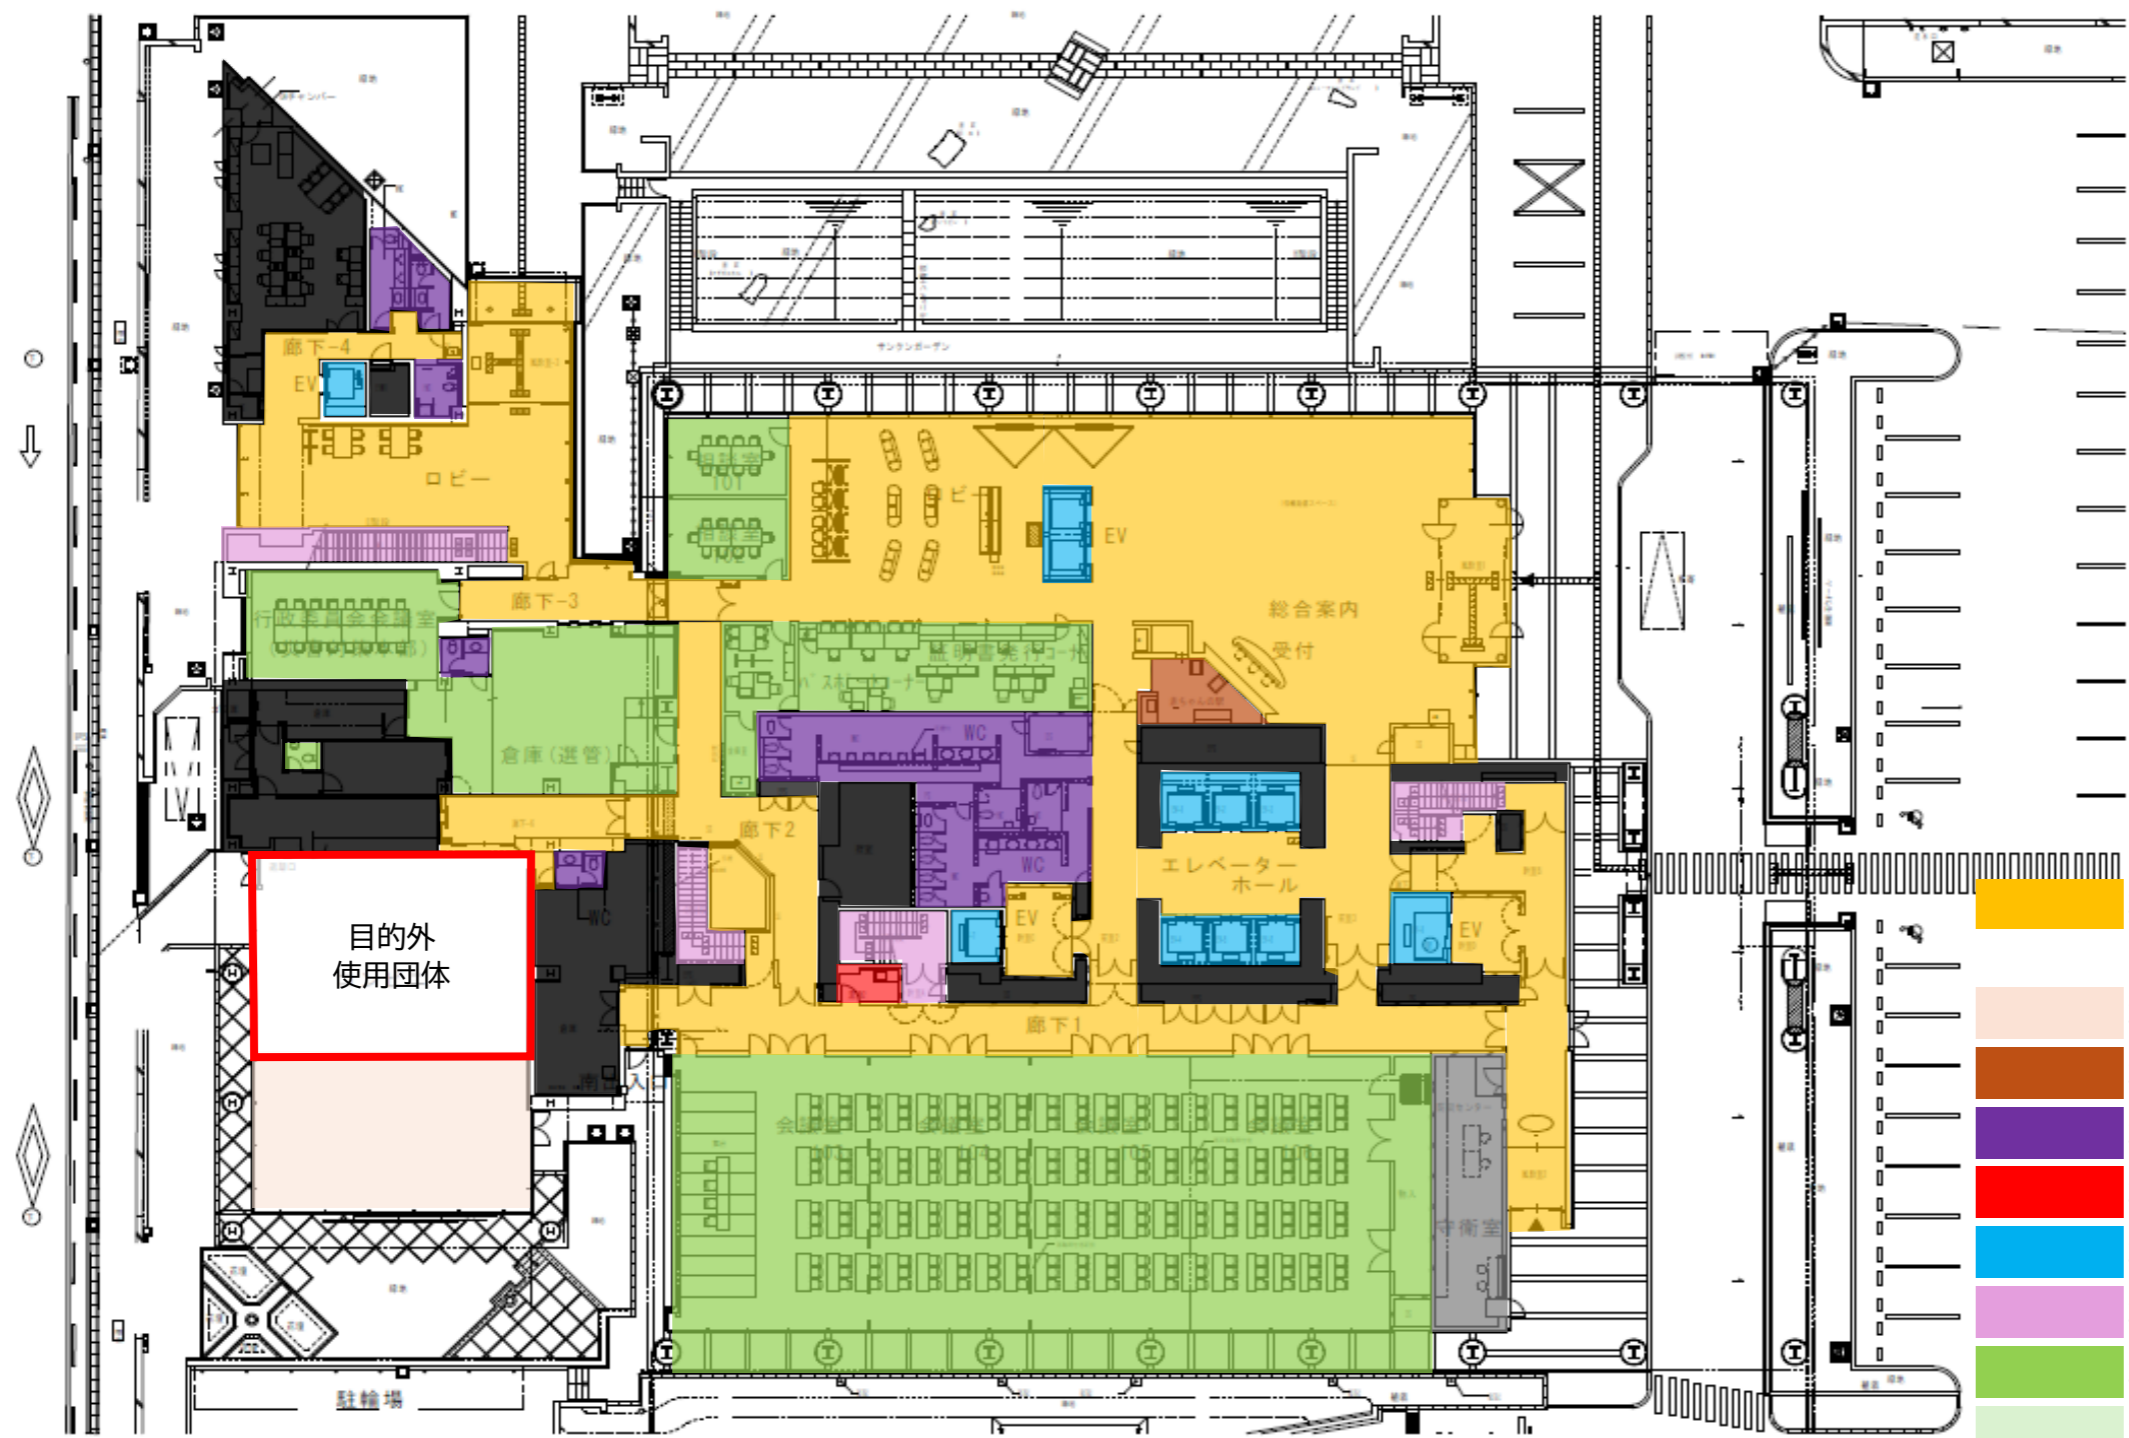




# 3階

西

北 こども部

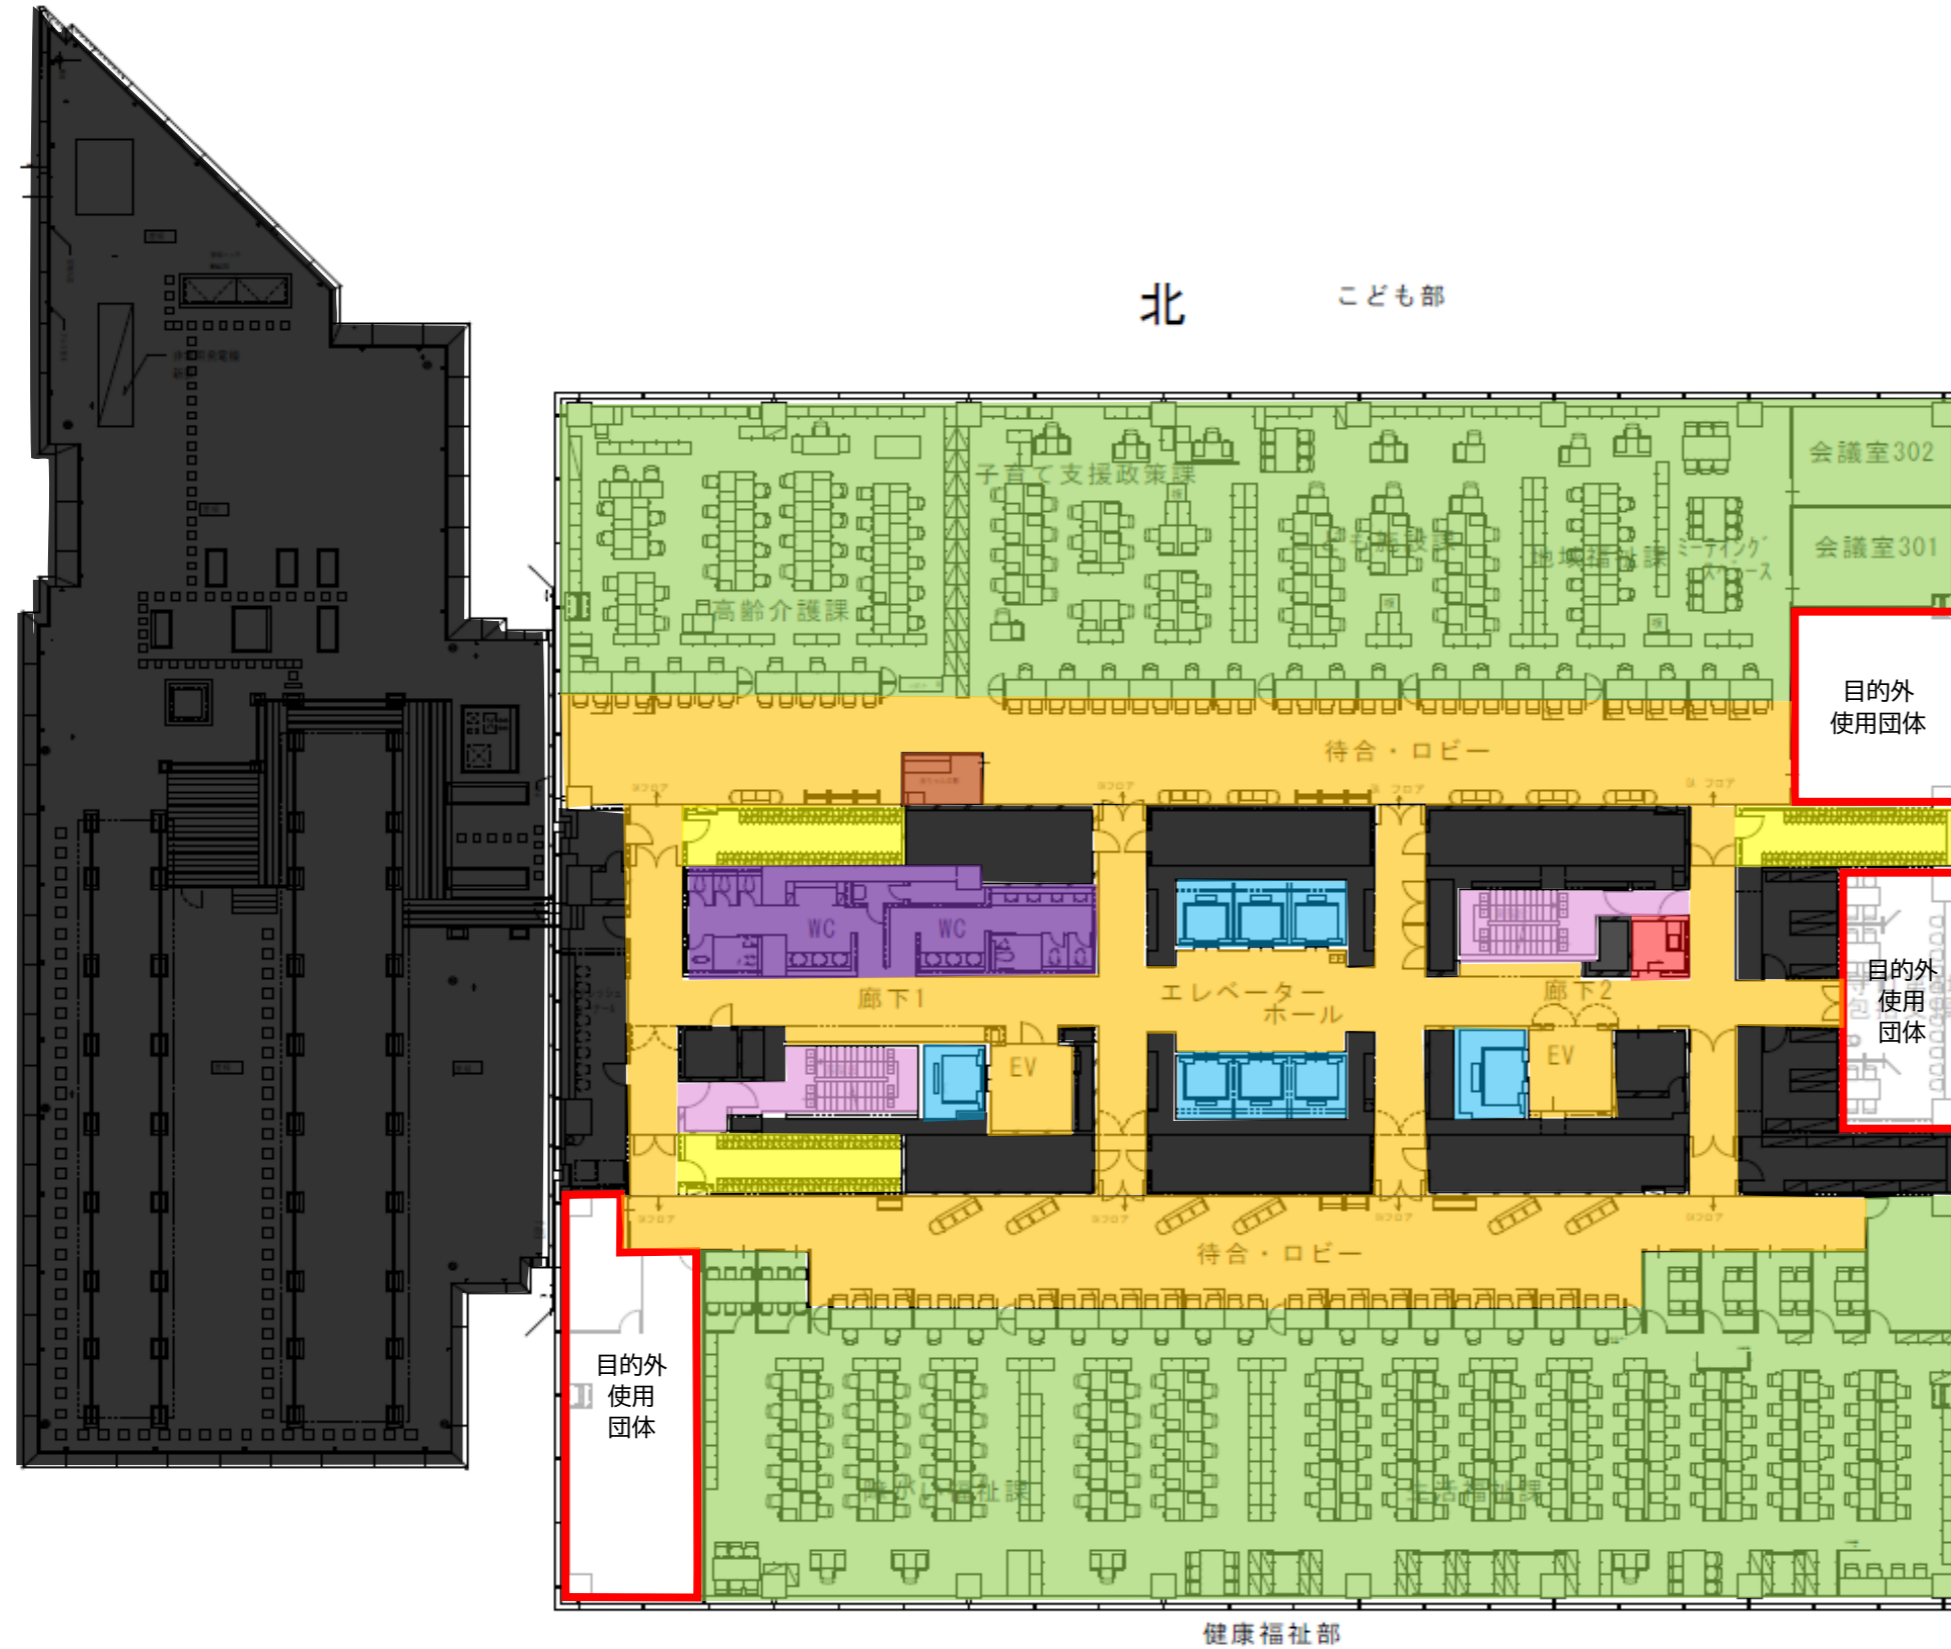

南

東


- 2.2.1 玄関ホール、廊下、待合スペース及びエレベーターホール
- 2.2.2 イートインスペース及びリフレッシュコーナー
- 2.2.3 赤ちゃんの駅、授乳室、キッズコーナー
- 2.2.4 便所・洗面所
- 2.2.5 給湯室及びパントリー
- 2.2.6 エレベーター
- 2.2.7 階段
- 2.2.8 執務室、会議室
- 2.2.9 議場、委員会室
- 2.2.10 更衣室
- 2.2.11 主に受託事業者が使用するスペース
- 清掃不要エリア

# 4階

北

市長室

企画財政部

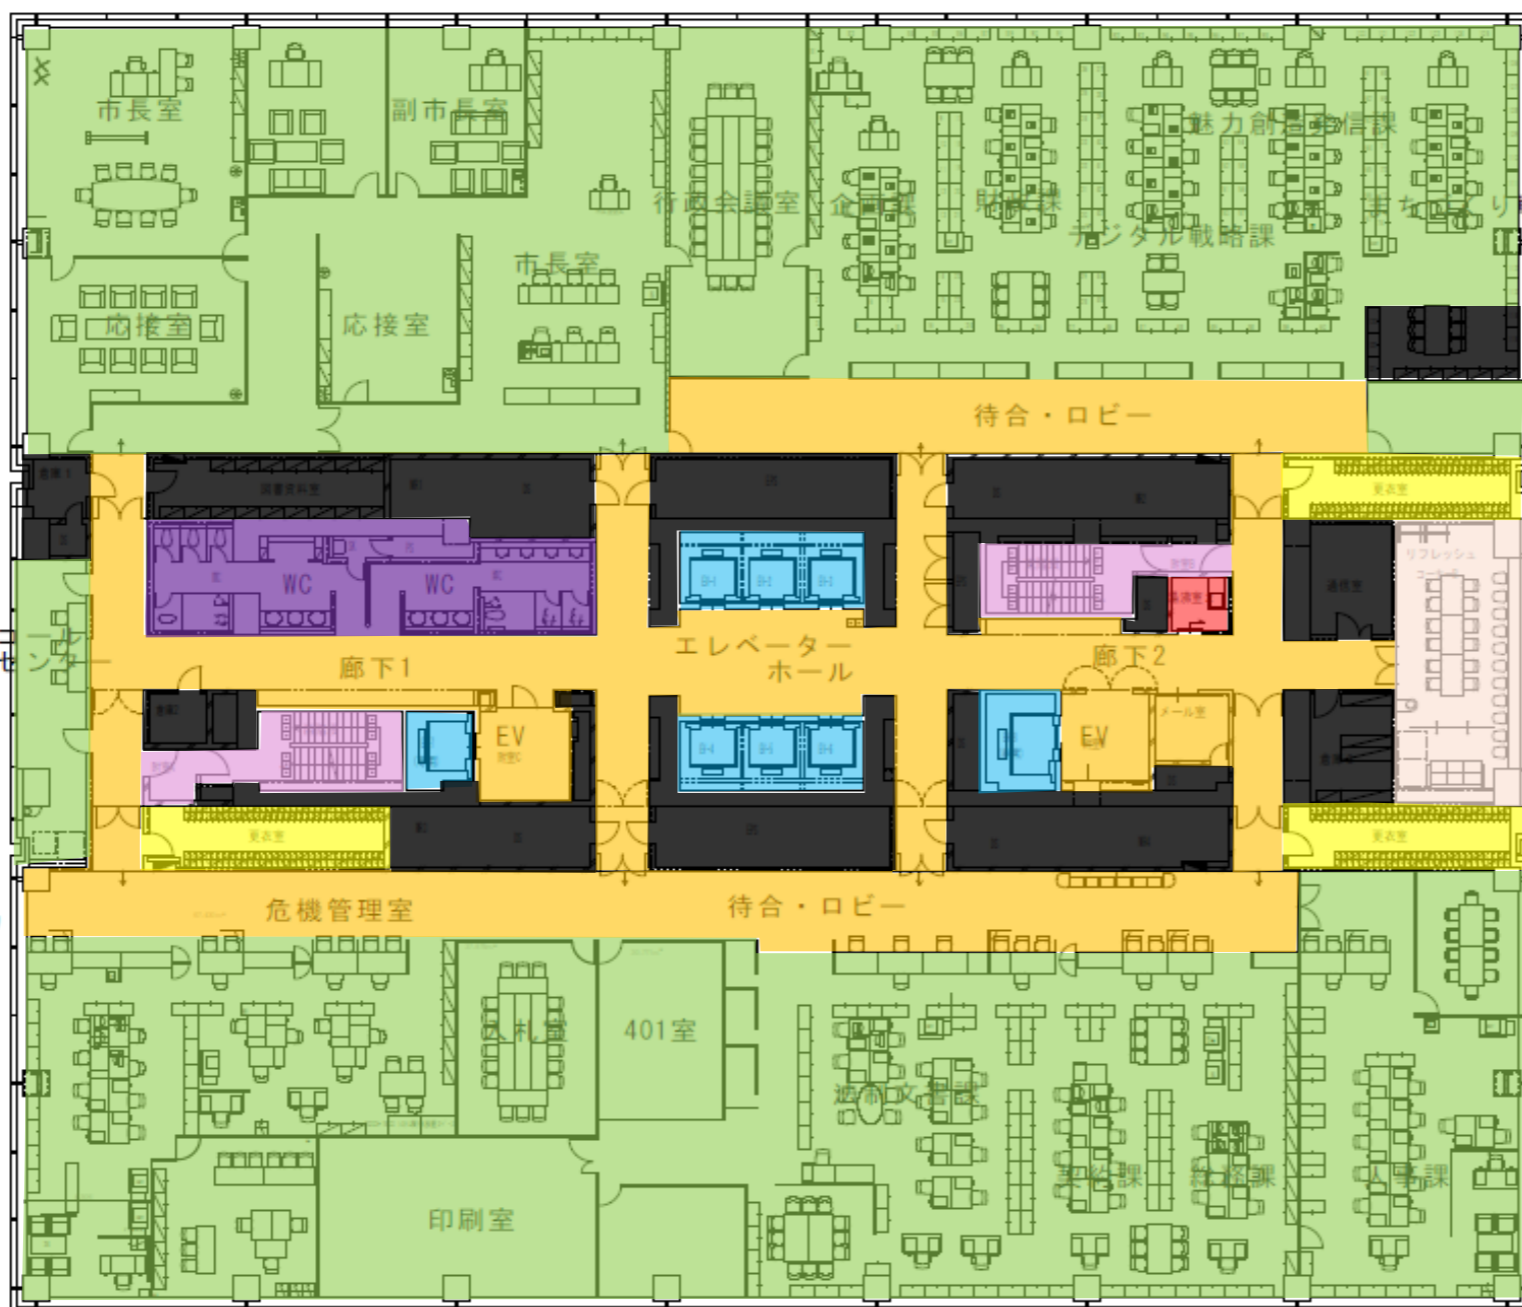

西

東

選挙管理委員会  
監査委員事務局

監査委員室

総務部

南


- 2.2.1 玄関ホール、廊下、待合スペース  
及びエレベーターホール
- 2.2.2 イートインスペース及びリフレッシュコーナー
- 2.2.3 赤ちゃんの駅、授乳室、キッズコーナー
- 2.2.4 便所・洗面所
- 2.2.5 給湯室及びパントリー
- 2.2.6 エレベーター
- 2.2.7 階段
- 2.2.8 執務室、会議室
- 2.2.9 議場、委員会室
- 2.2.10 更衣室
- 2.2.11 主に受託事業者が使用するスペース
- 清掃不要エリア

北

# 5階

西

東

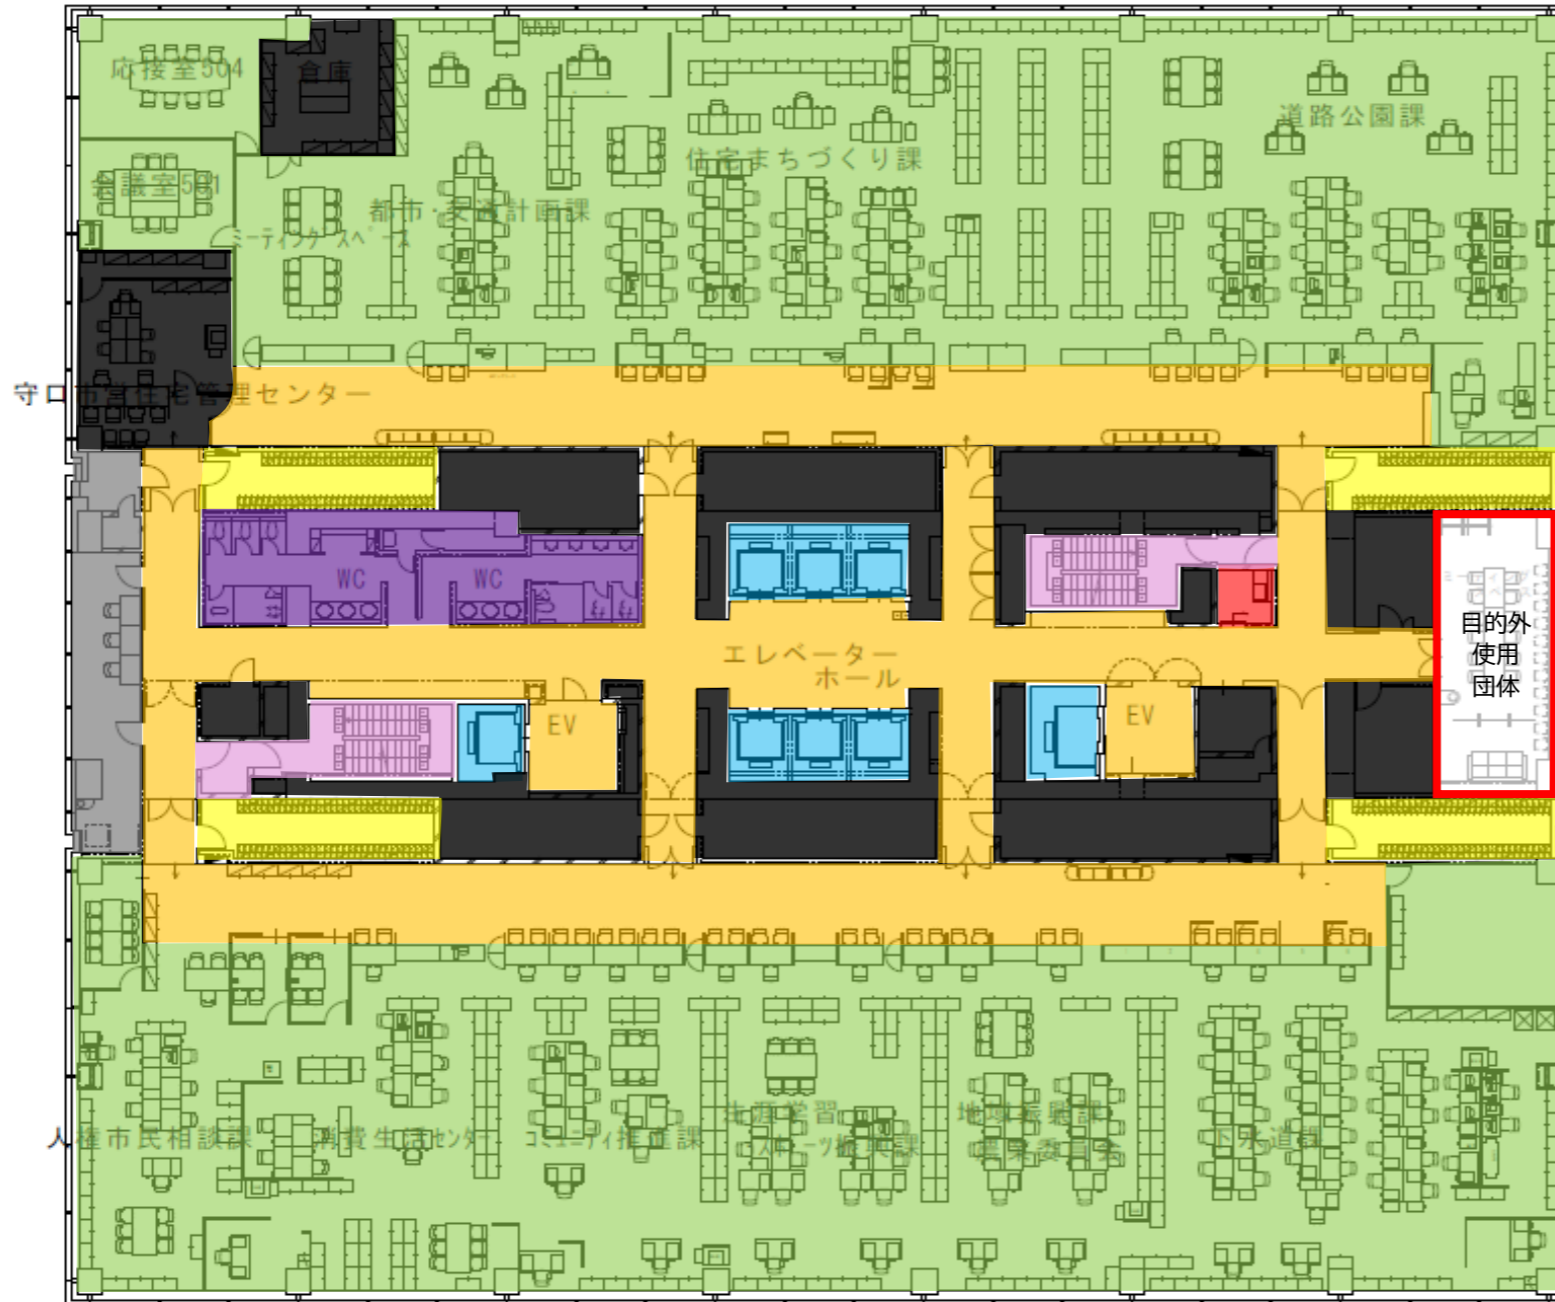

南


- 2.2.1 玄関ホール、廊下、待合スペース  
及びエレベーターホール
- 2.2.2 イートインスペース及びリフレッシュコーナー
- 2.2.3 赤ちゃんの駅、授乳室、キッズコーナー
- 2.2.4 便所・洗面所
- 2.2.5 給湯室及びパントリー
- 2.2.6 エレベーター
- 2.2.7 階段
- 2.2.8 執務室、会議室
- 2.2.9 議場、委員会室
- 2.2.10 更衣室
- 2.2.11 主に受託事業者が使用するスペース
- 清掃不要エリア

北

6階

西

東

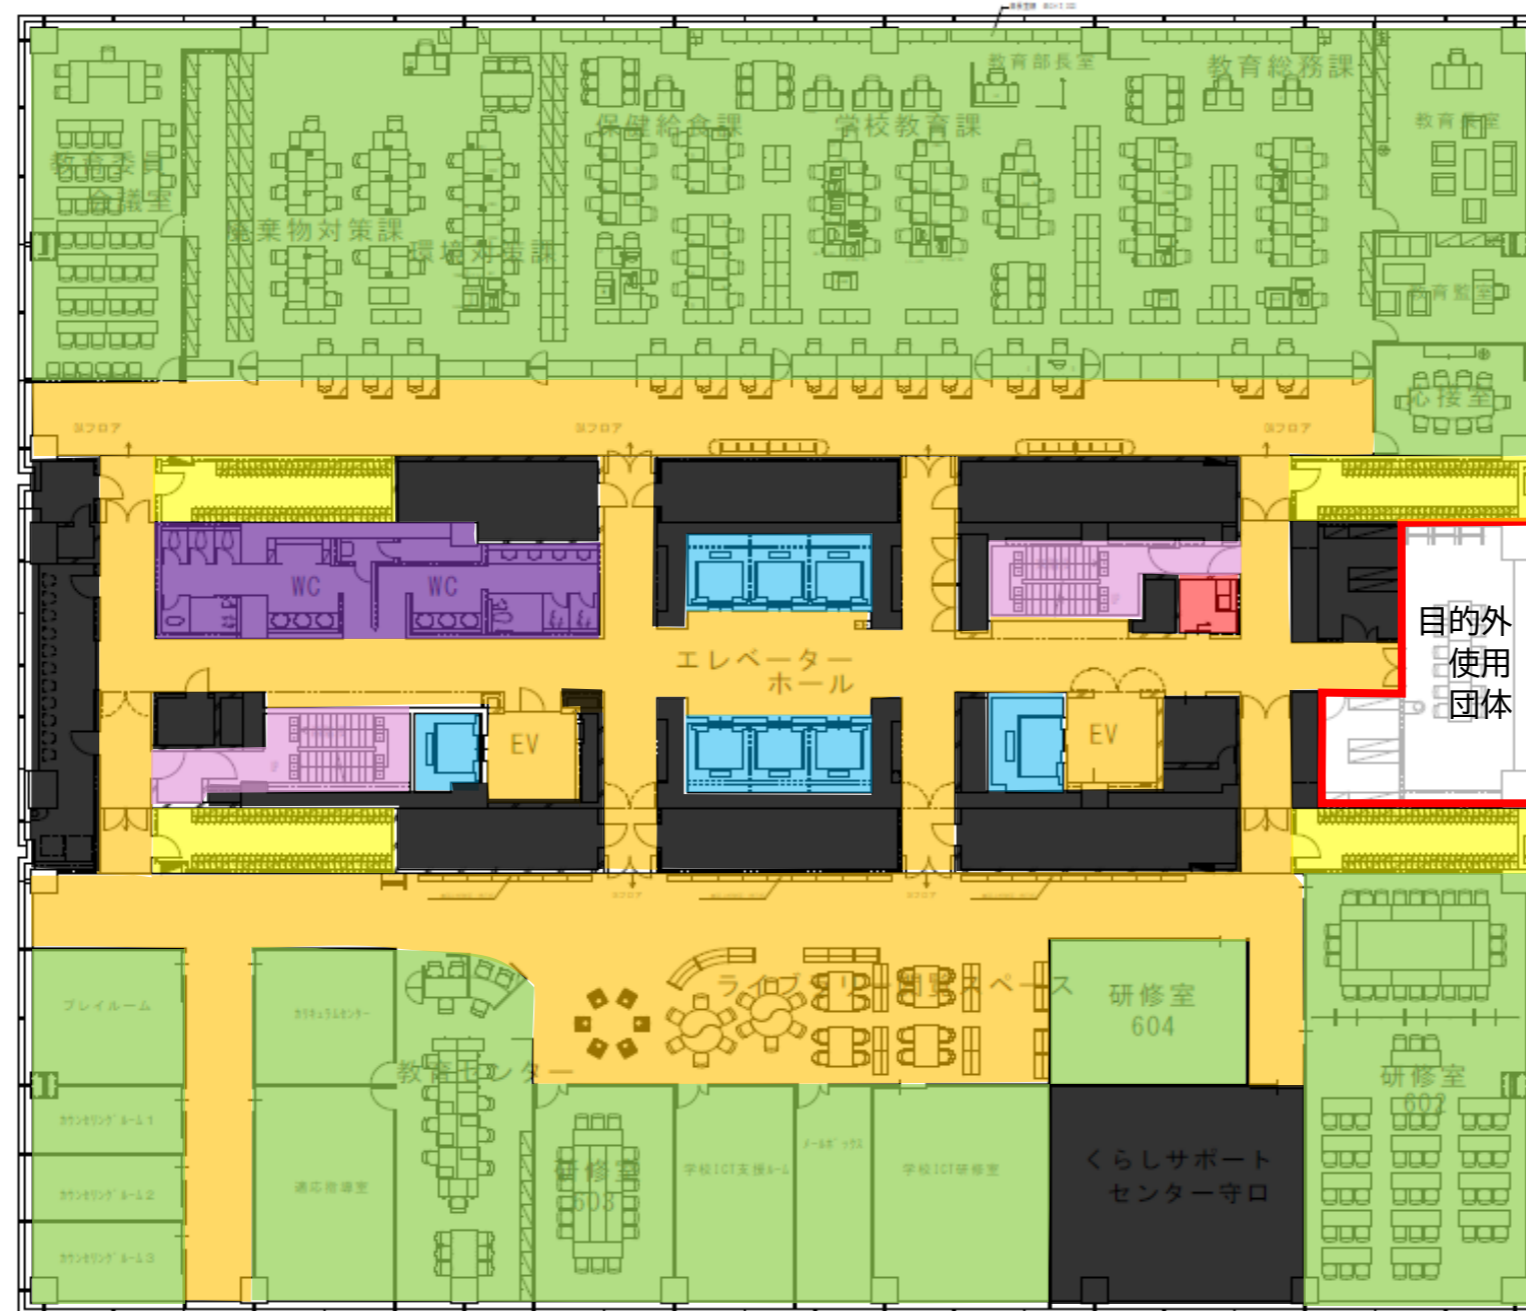

南

- 2.2.1 玄関ホール、廊下、待合スペース  
及びエレベーターホール
- 2.2.2 イートインスペース及びリフレッシュコーナー
- 2.2.3 赤ちゃんの駅、授乳室、キッズコーナー
- 2.2.4 便所・洗面所
- 2.2.5 給湯室及びパントリー
- 2.2.6 エレベーター
- 2.2.7 階段
- 2.2.8 執務室、会議室
- 2.2.9 議場、委員会室
- 2.2.10 更衣室
- 2.2.11 主に受託事業者が使用するスペース
- 清掃不要エリア

# 7階




北

8階

西

東

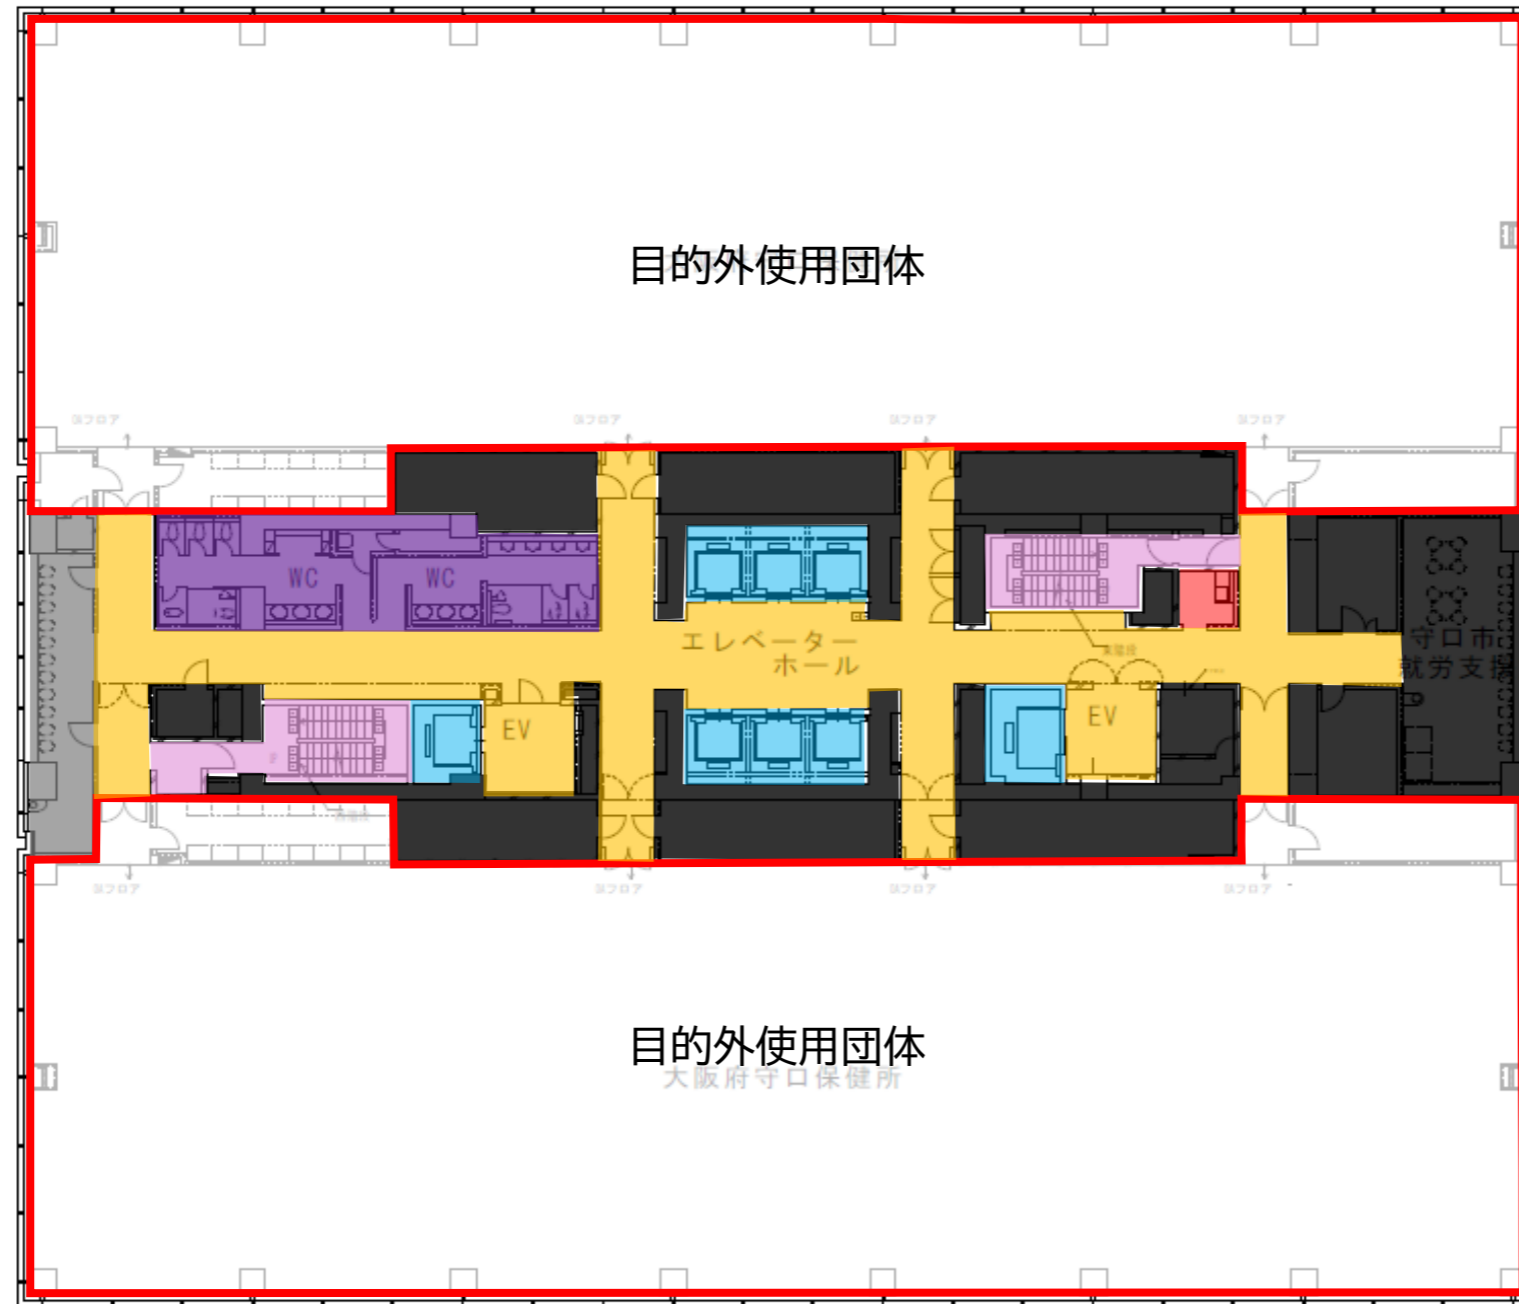

- 2.2.1 玄関ホール、廊下、待合スペース  
及びエレベーターホール
- 2.2.2 イートインスペース及びリフレッシュコーナー
- 2.2.3 赤ちゃんの駅、授乳室、キッズコーナー
- 2.2.4 便所・洗面所
- 2.2.5 給湯室及びパントリー
- 2.2.6 エレベーター
- 2.2.7 階段
- 2.2.8 執務室、会議室
- 2.2.9 議場、委員会室
- 2.2.10 更衣室
- 2.2.11 主に受託事業者が使用するスペース
- 清掃不要エリア


南

北

9階

西

東

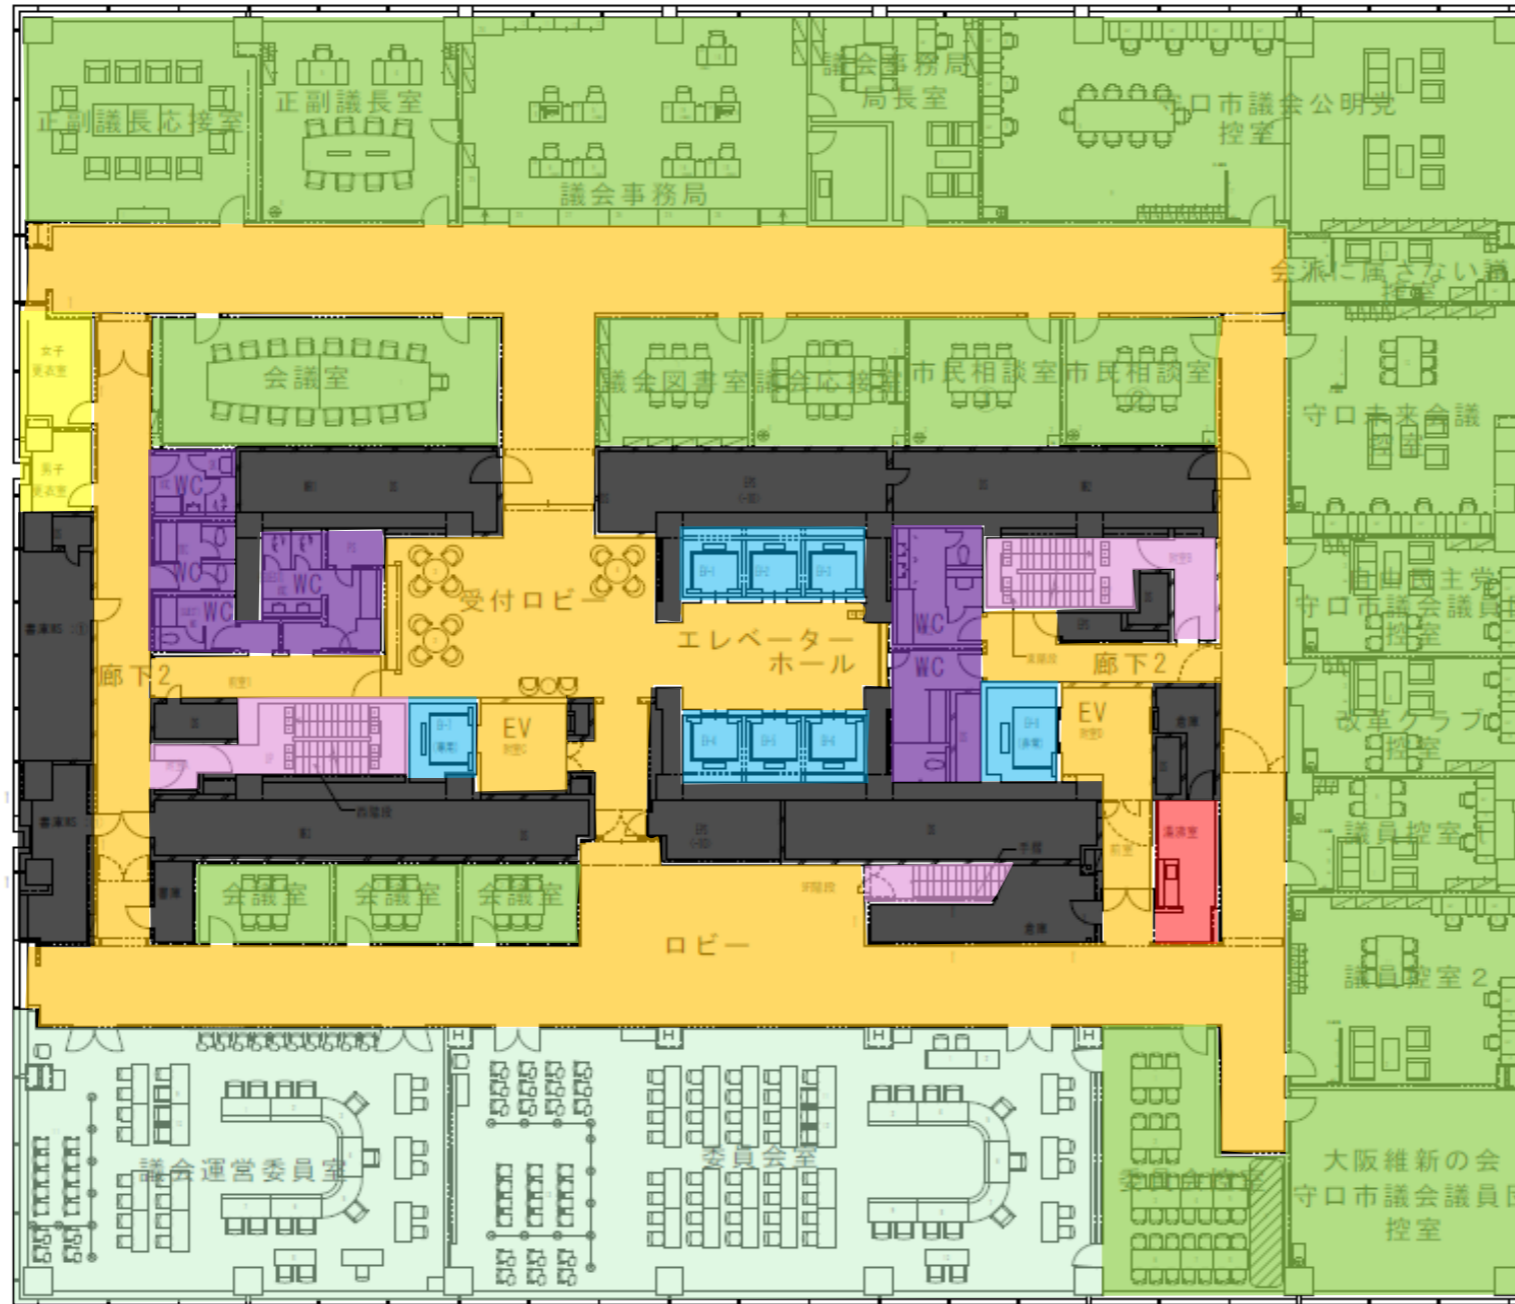


南

- 2.2.1 玄関ホール、廊下、待合スペース  
及びエレベーターホール
- 2.2.2 イートインスペース及びリフレッシュコーナー
- 2.2.3 赤ちゃんの駅、授乳室、キッズコーナー
- 2.2.4 便所・洗面所
- 2.2.5 給湯室及びパントリー
- 2.2.6 エレベーター
- 2.2.7 階段
- 2.2.8 執務室、会議室
- 2.2.9 議場、委員会室
- 2.2.10 更衣室
- 2.2.11 主に受託事業者が使用するスペース
- 清掃不要エリア

北

# 10階

西

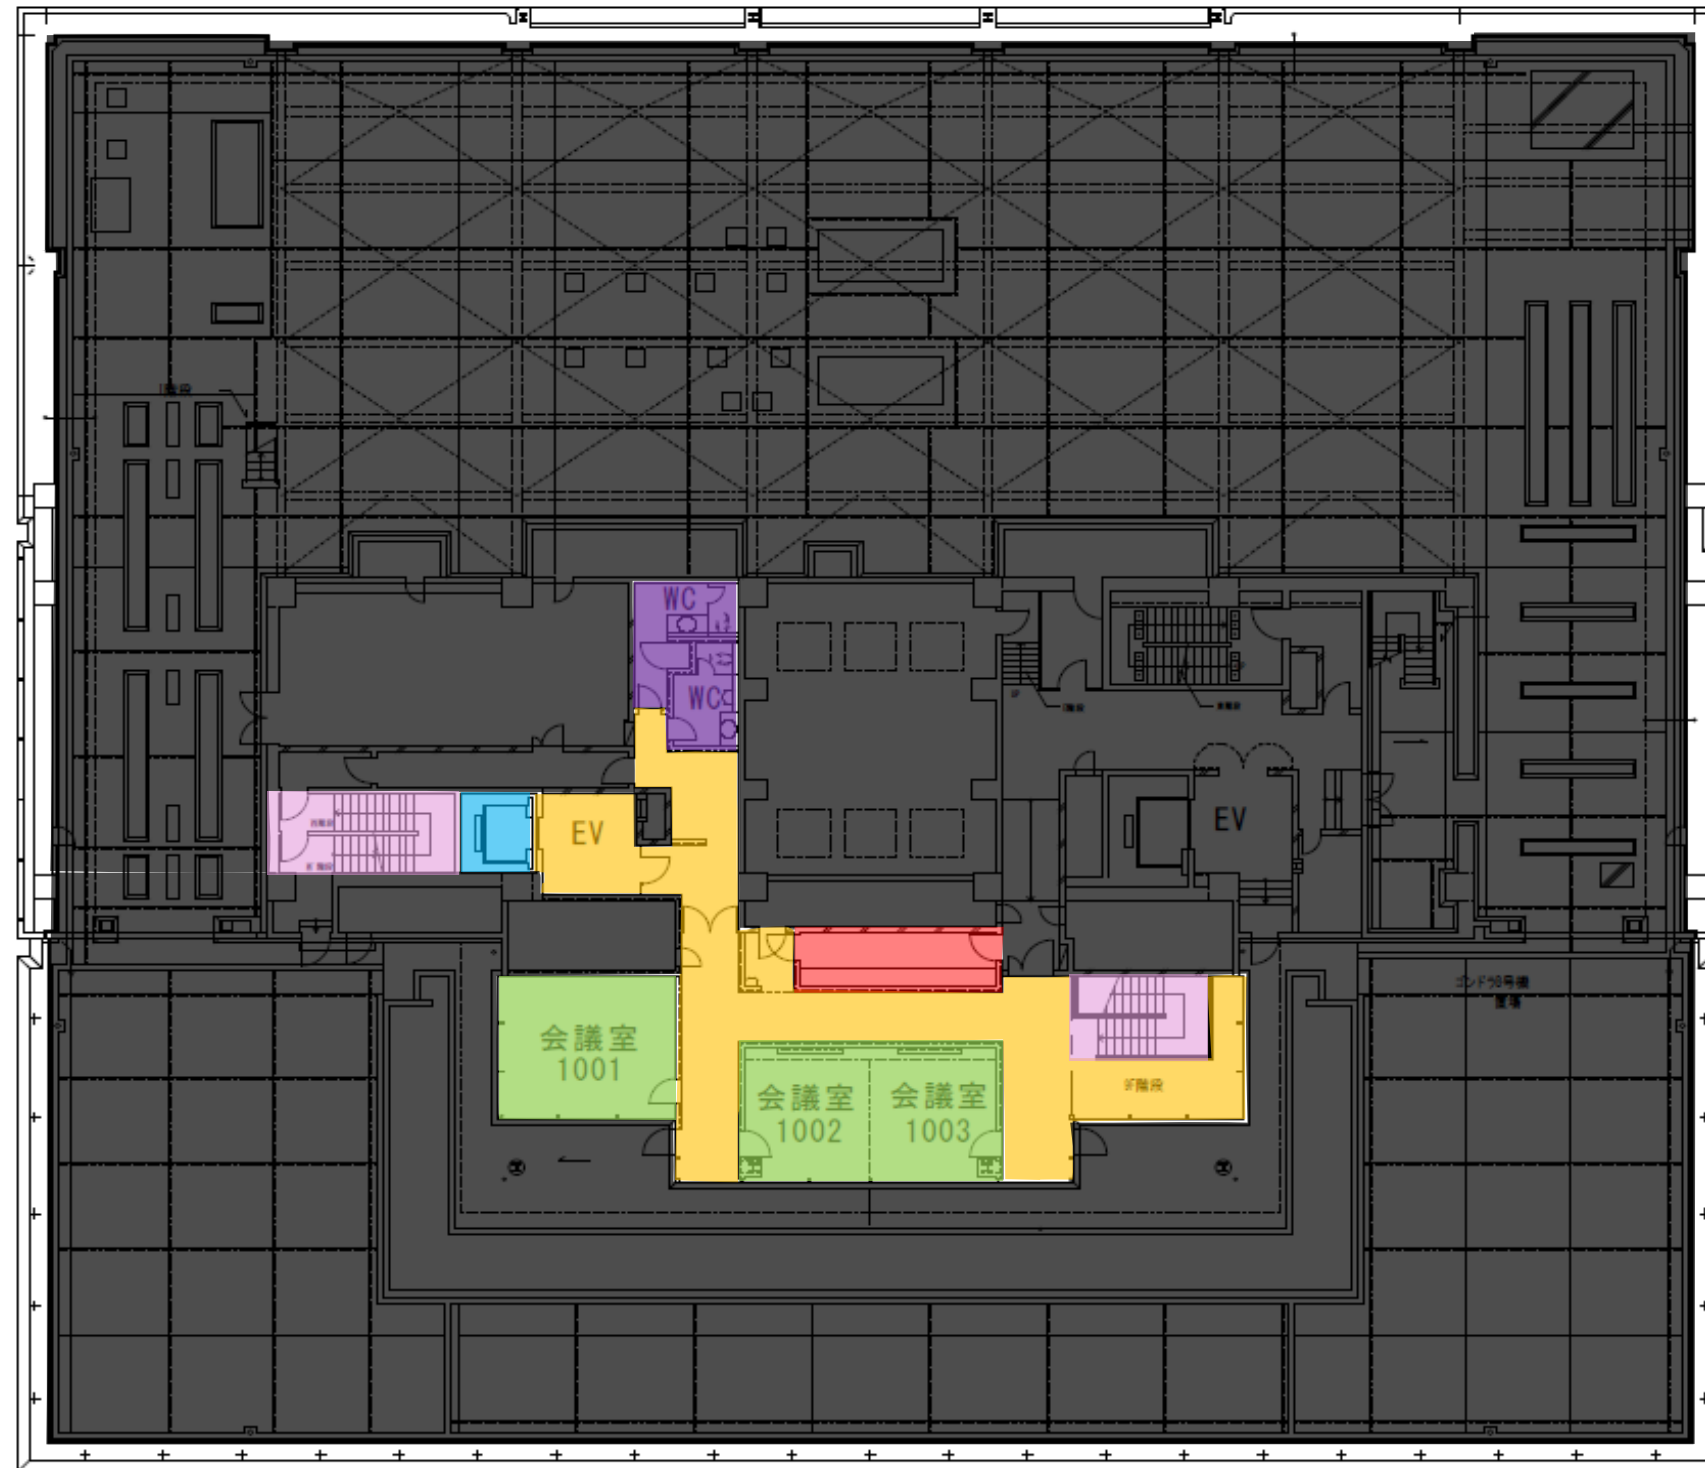

東

- 2.2.1 玄関ホール、廊下、待合スペース及びエレベーターホール
- 2.2.2 イートインスペース及びリフレッシュコーナー
- 2.2.3 赤ちゃんの駅、授乳室、キッズコーナー
- 2.2.4 便所・洗面所
- 2.2.5 給湯室及びパントリー
- 2.2.6 エレベーター
- 2.2.7 階段
- 2.2.8 執務室、会議室
- 2.2.9 議場、委員会室
- 2.2.10 更衣室
- 2.2.11 主に受託事業者が使用するスペース
- 清掃不要エリア

南