


位置図
旧第四中学校

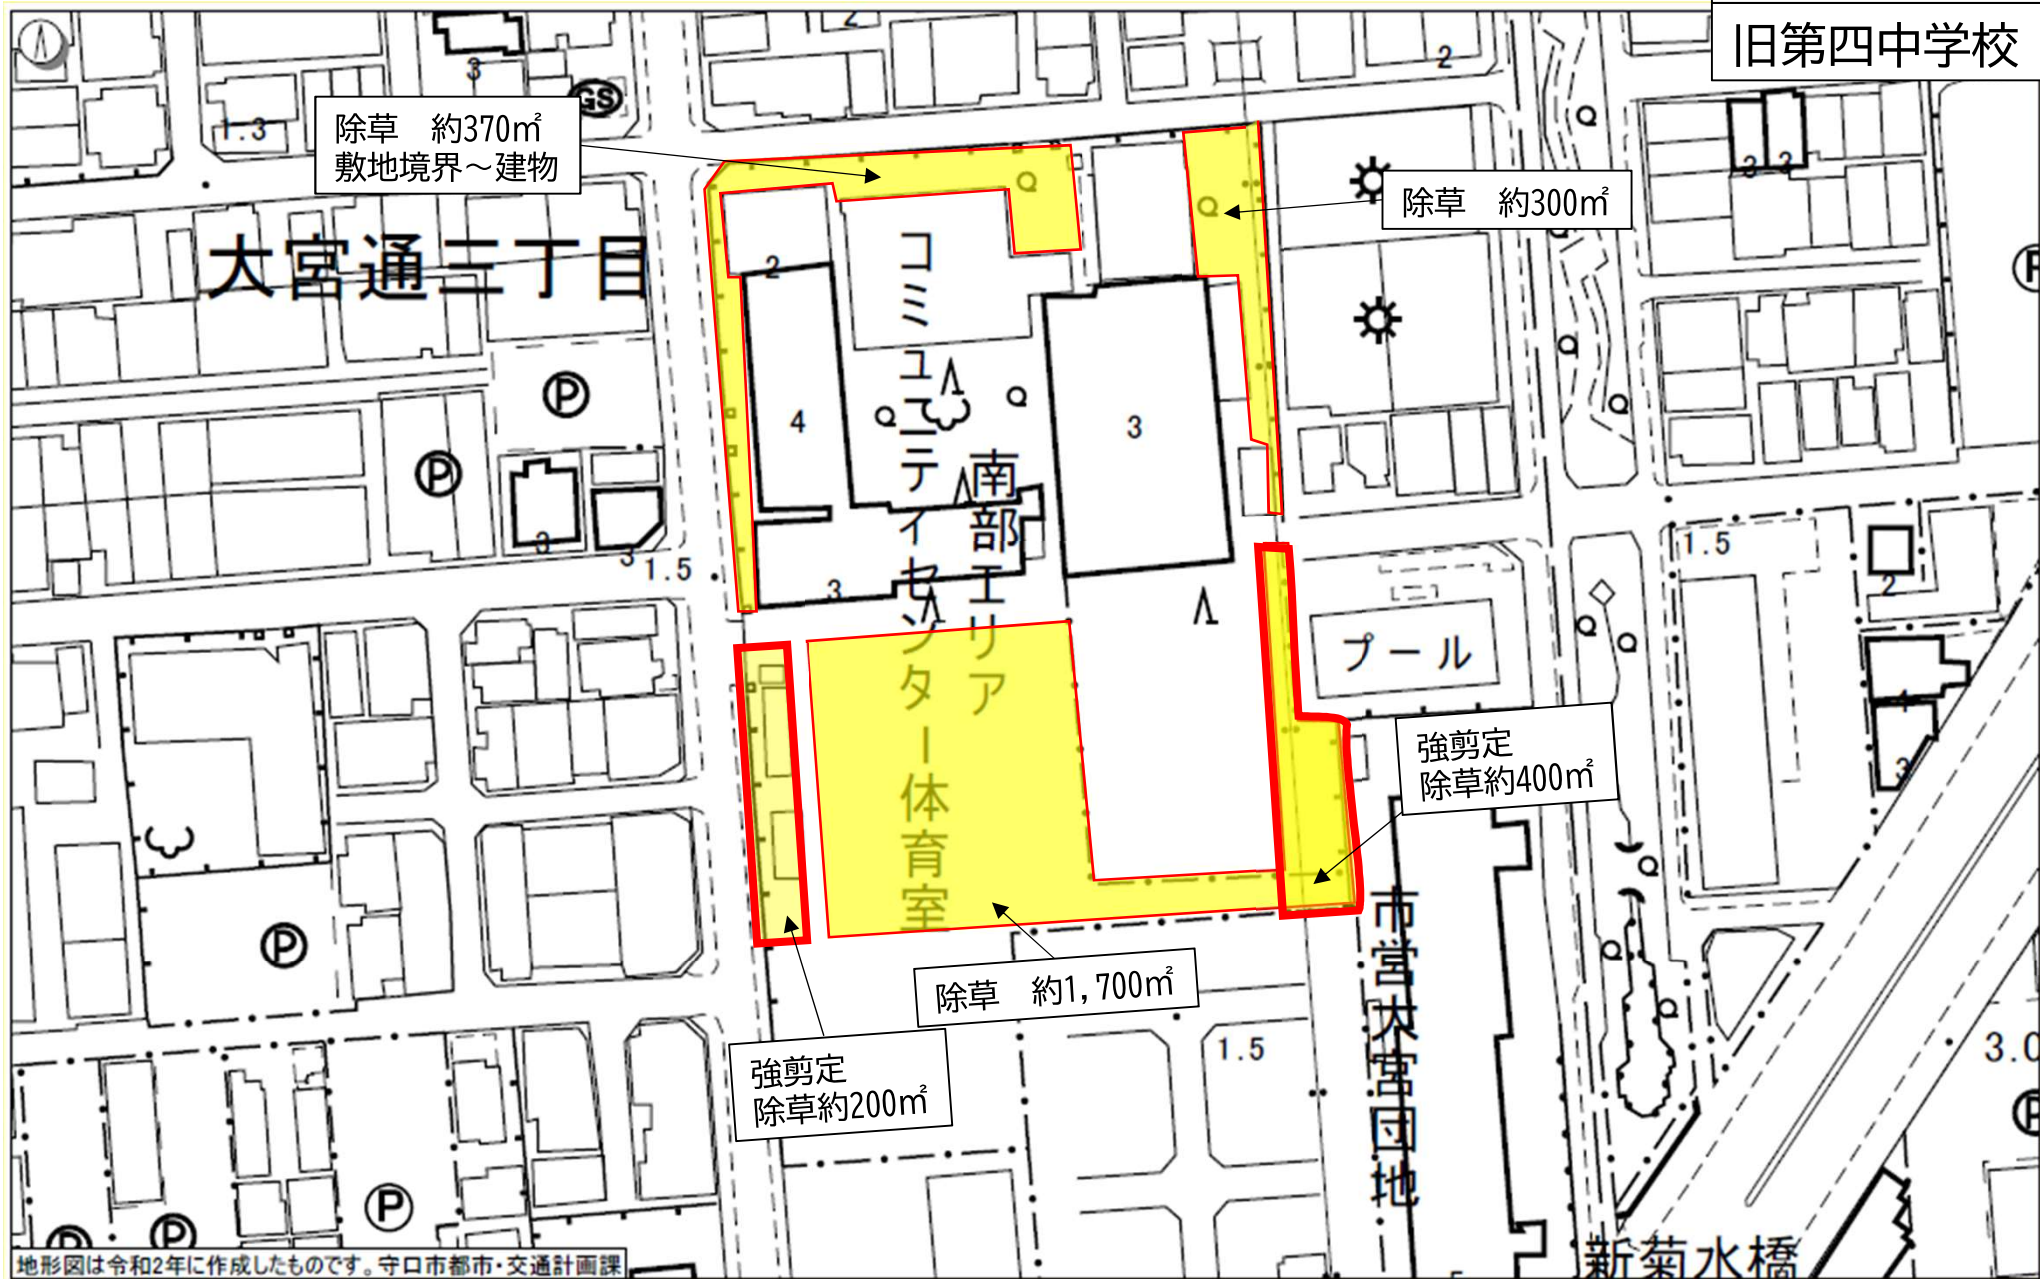


位置図

旧橋波プール




位置図
旧わかたけ園

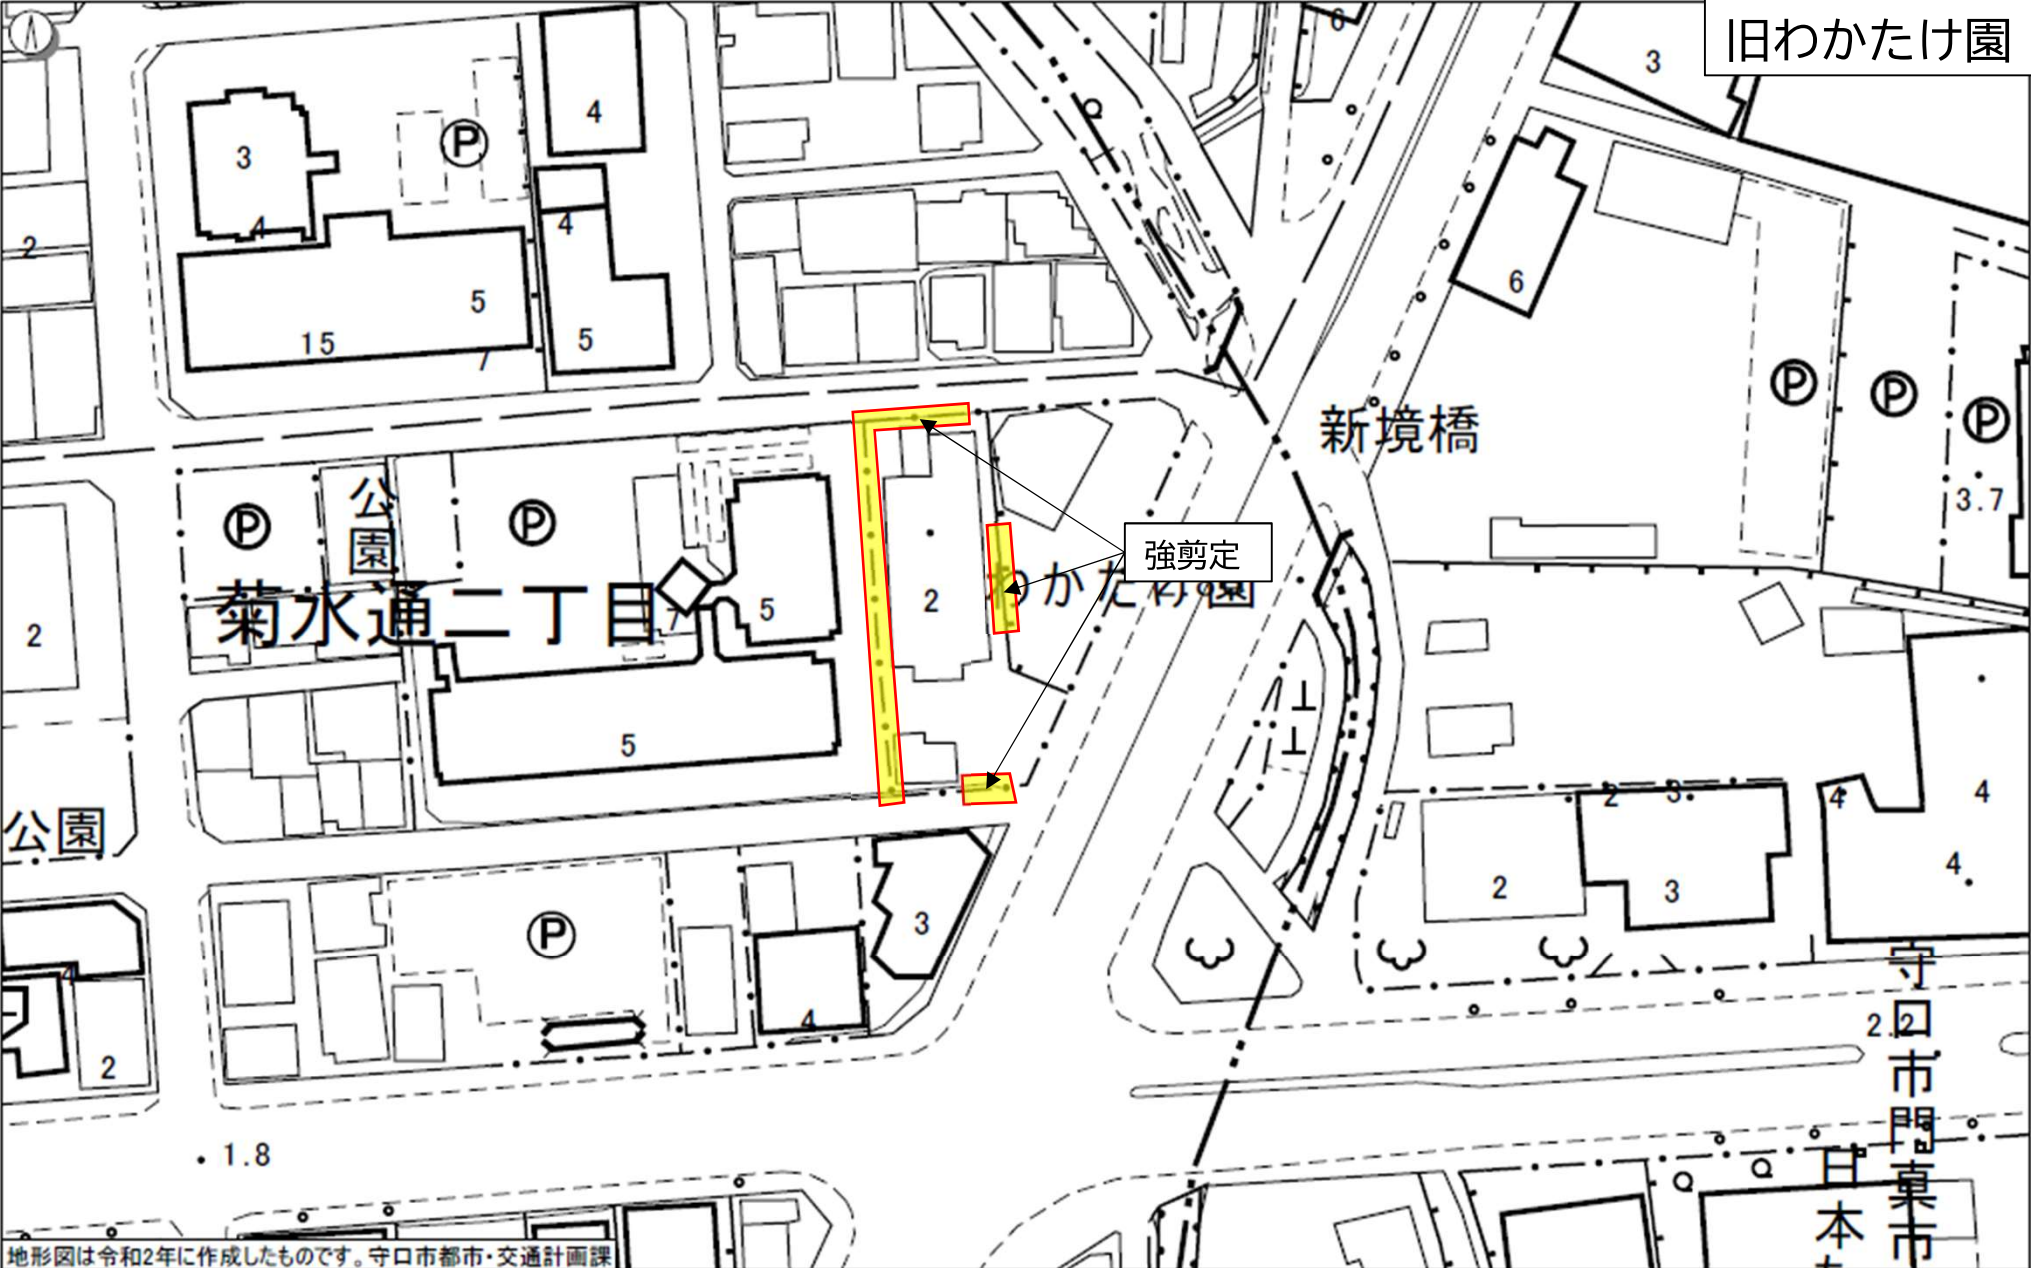


地形図は令和2年に作成したものです。守口市都市・交通計画課

位置図

旧南寺方南通2丁目児童公園

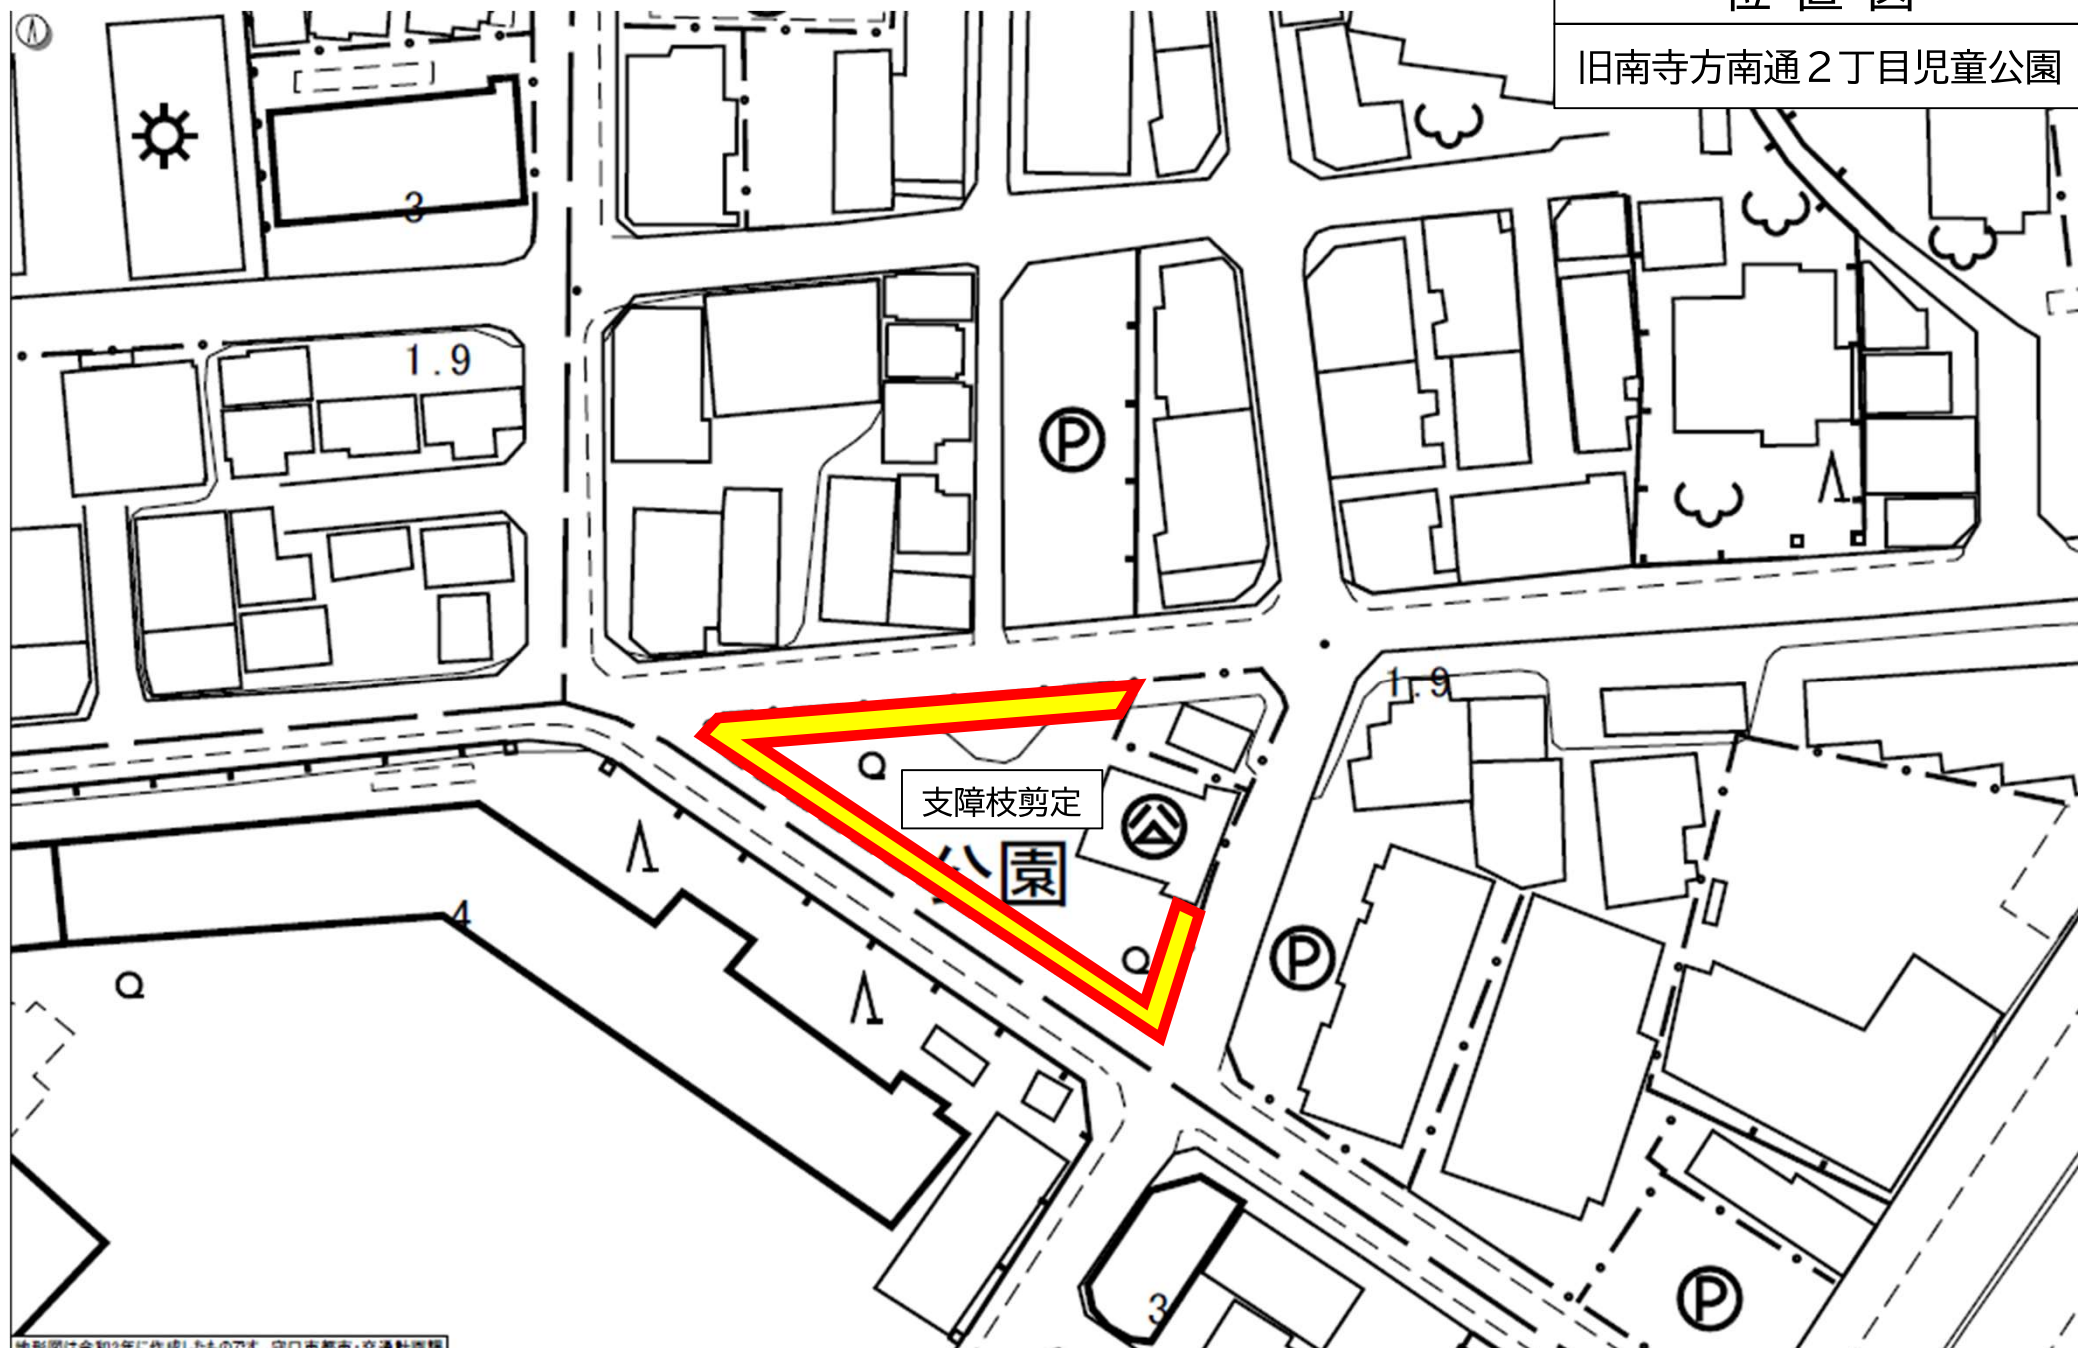

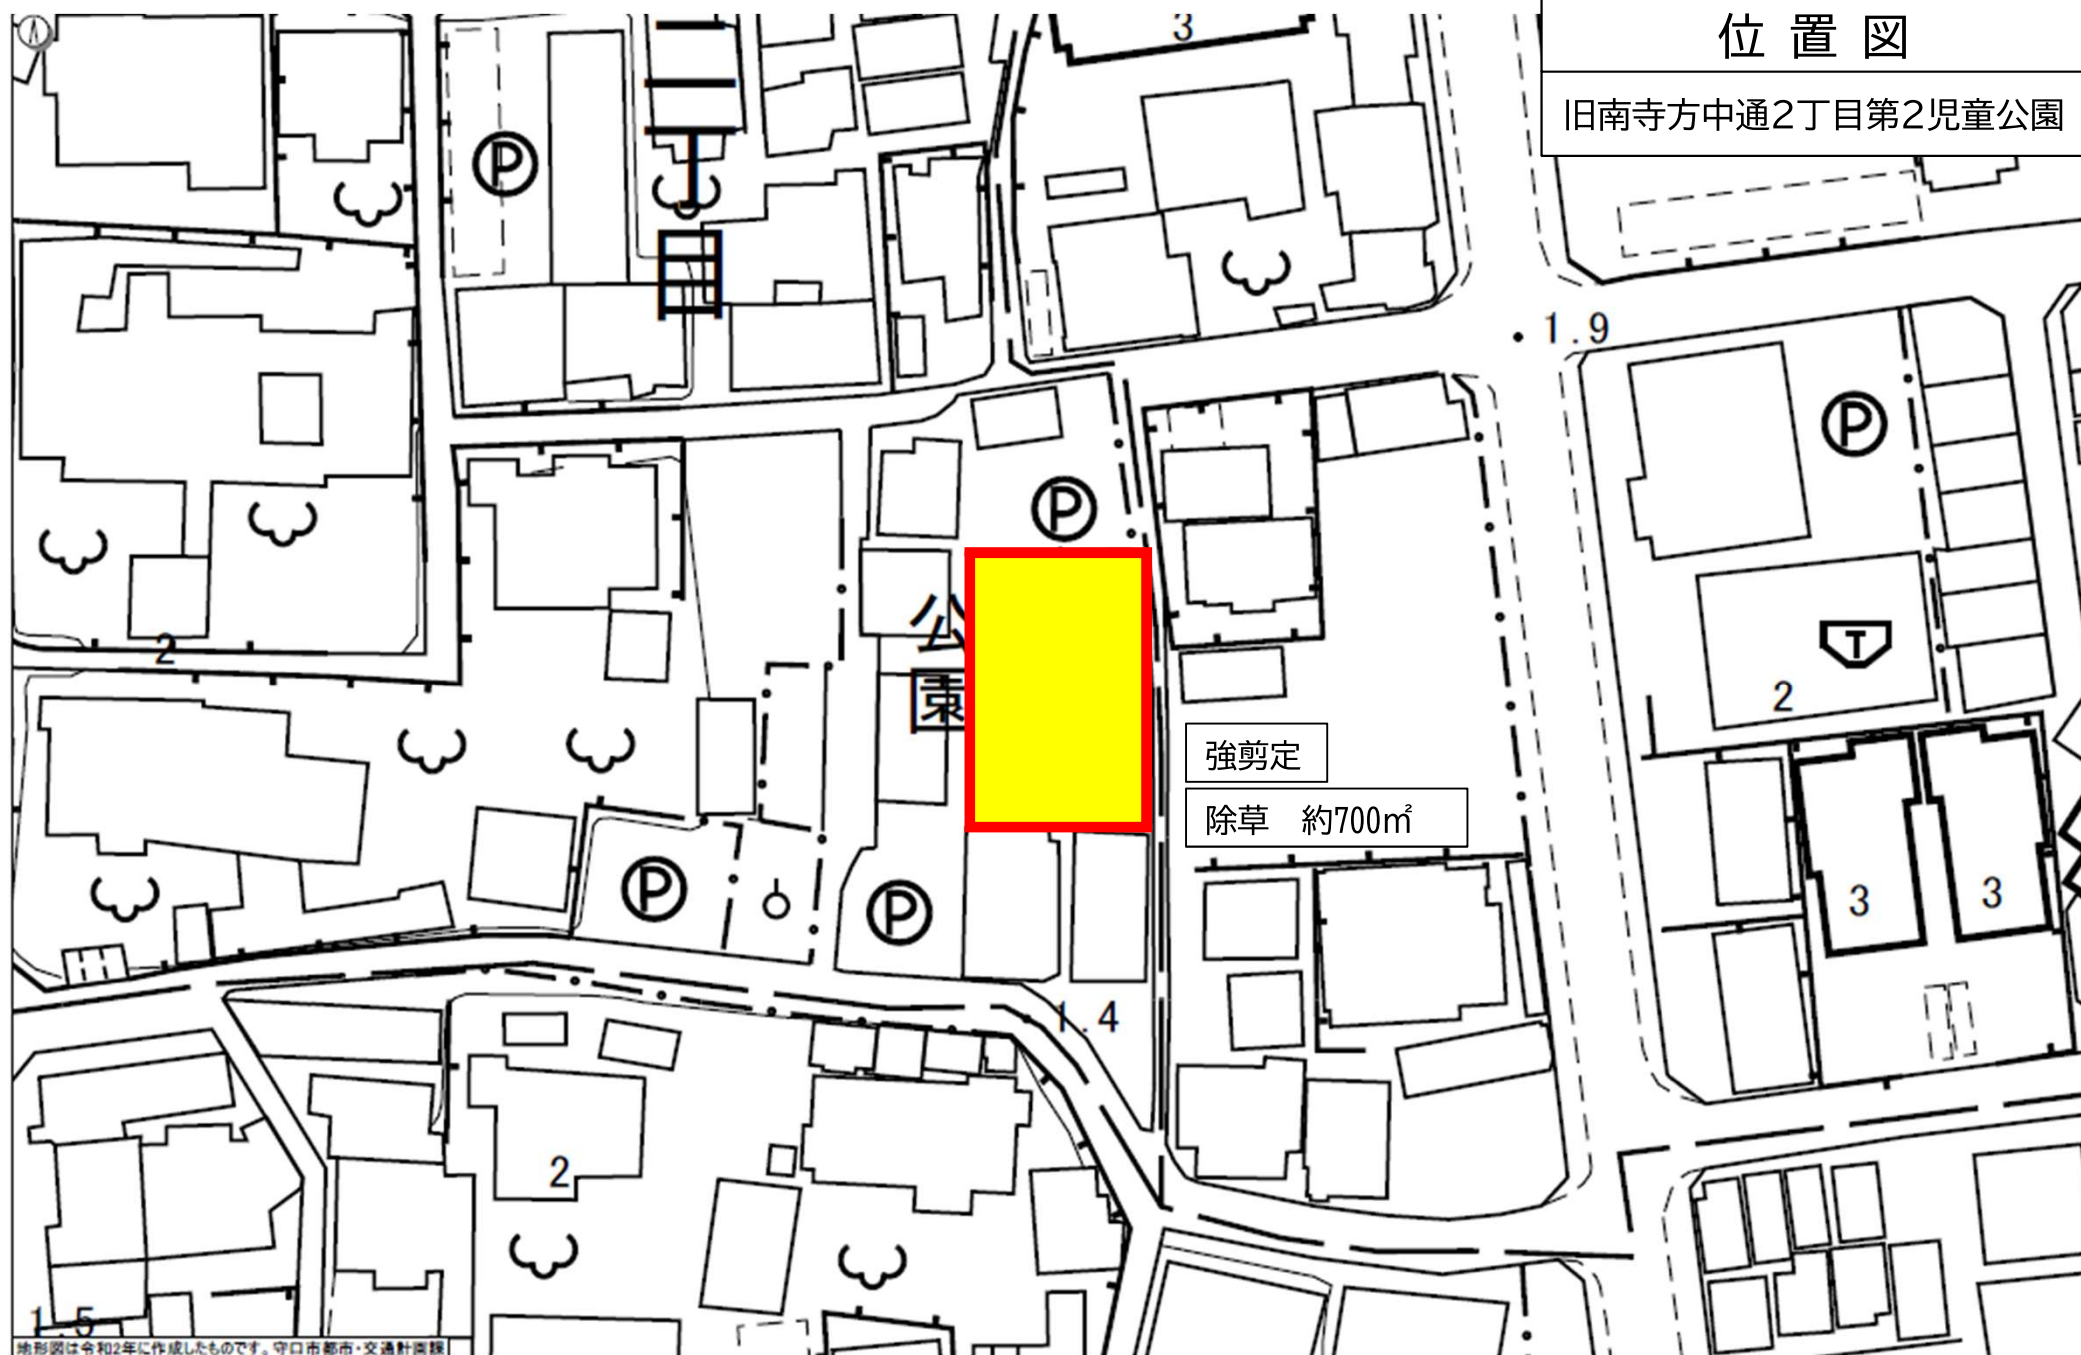

位置図

旧南寺方中通2丁目第2児童公園

強剪定

除草 約700㎡