

金下貸店舗解体工事

図面リスト					
図面番号	図面名称	縮 尺	図面番号	図面名称	縮 尺
A-00	図面リスト	——	E-01	電気設備特記仕様書	——
A-01	工事概要 特記仕様書	——	E-02	幹線設備 1 階平面図（撤去）	1/50
A-02	付近見取図 配置図 仮設計画図 解体手順図	1/5000・1/400 1/100・1/50	E-03	電灯設備 1 階平面図（撤去）	1/50
A-03	仕上表	——	E-04	電灯設備 2 階 3 階平面図（撤去）	1/100・1/50
A-04	1 階平面詳細図	1/50			
A-05	2 ・ 3 階平面詳細図 屋根伏図	1/100・1/50			
A-06	立面図	1/100			
A-07	天井伏図	1/100	M-01	機械設備特記仕様書	——
A-08	1 階展開図 1	1/50	M-02	空調・衛生設備 機器リスト（撤去）、 衛生器具リスト（撤去）	——
A-09	1 階展開図 2	1/50	M-03	1 階平面詳細図（衛生）（撤去）	1/50
A-10	3 階展開図	1/50	M-04	2 ・ 3 階平面詳細図 屋根伏図（衛生）（撤去）	1/100・1/50
A-11	建具表	1/100・1/50	M-05	1 階平面詳細図（空調換気）（撤去）	1/50
A-12	矩計図	1/30	M-06	2 ・ 3 階平面詳細図 屋根伏図（空調換気）（撤去）	1/100・1/50
A-13	屋外階段 詳細図	1/50・1/30・1/20			
A-14	スロープ 詳細図	1/50・1/30			
A-15	部分詳細図	1/100・1/50			
A-16	柱梁伏図	1/100			
A-17	基礎伏図・配筋細図 スラブ伏図・配筋図	1/100・1/20			
A-18	軸組図	1/100			
A-19	鉄骨架構詳細図	1/30			
A-20	部材リスト	1/20			
A-21	敷地整備図	1/100・1/50 1/30・1/20			

特記事項	凡例		名 称	金下貸店舗解体工事	A-00
			図 名	図面リスト	
					RYU ARCHITECTS 一級建築士事務所 有限会社 リュウアーキテツク 一級建築士 第229359号 平田 幸隆

1. 工事概要

1. 工事場所

守口市金下町1丁目36番1号

2. 敷地面積

285.48㎡

3. 工事項目

1) 主建物解体工事

2) 附属建物（倉庫・屋外便所）解体工事

3) 外構解体工事

4. 工事規模

1) 主建物

鉄骨造（一部鉄筋コンクリート造）

地上3階建て（地下1階）

解体

延床面積

292㎡

2) 附属建物：倉庫

木造

平屋建て（地下1階）

解体

延床面積

8.28㎡

3) 附属建物：屋外便所

補注コンクリートブロック造

平屋建て（地下1階）

解体

延床面積

1.94㎡

4) 外構

一式

解体

5. 工事内容

1) 主建物（基礎・地中梁を除く）及び付属建物撤去工事

2) 残存物、ガラの撤去工事

3) アスベスト除去工事

4) 塙・門扉・樹木・犬走りコンクリート、雨水排水管、雨水樹の撤去工事

5) 設備撤去工事（給・排水管、ガス管、雑・汚水桝、残置空調設備、残置換気設備、電線、電線管、残置照明器具、残置電気メーター）

6) 詳細工事範囲は図示による

6. 仕様書の適用・記載

1) 質疑回答書（下記2）から4）に対するもの）

2) 現場説明書

3) 特記仕様書

4) 図面


5) 建築物解体工事共通仕様書

Ⅱ. 特記仕様書

1. 共通事項

（1）図面及び本特記仕様書に記載されていない事項は、国土交通省大臣官庁官

特記事項		名 称	金下貸店舗解体工事		A-01
		図 名	工事概要 特記仕様書		

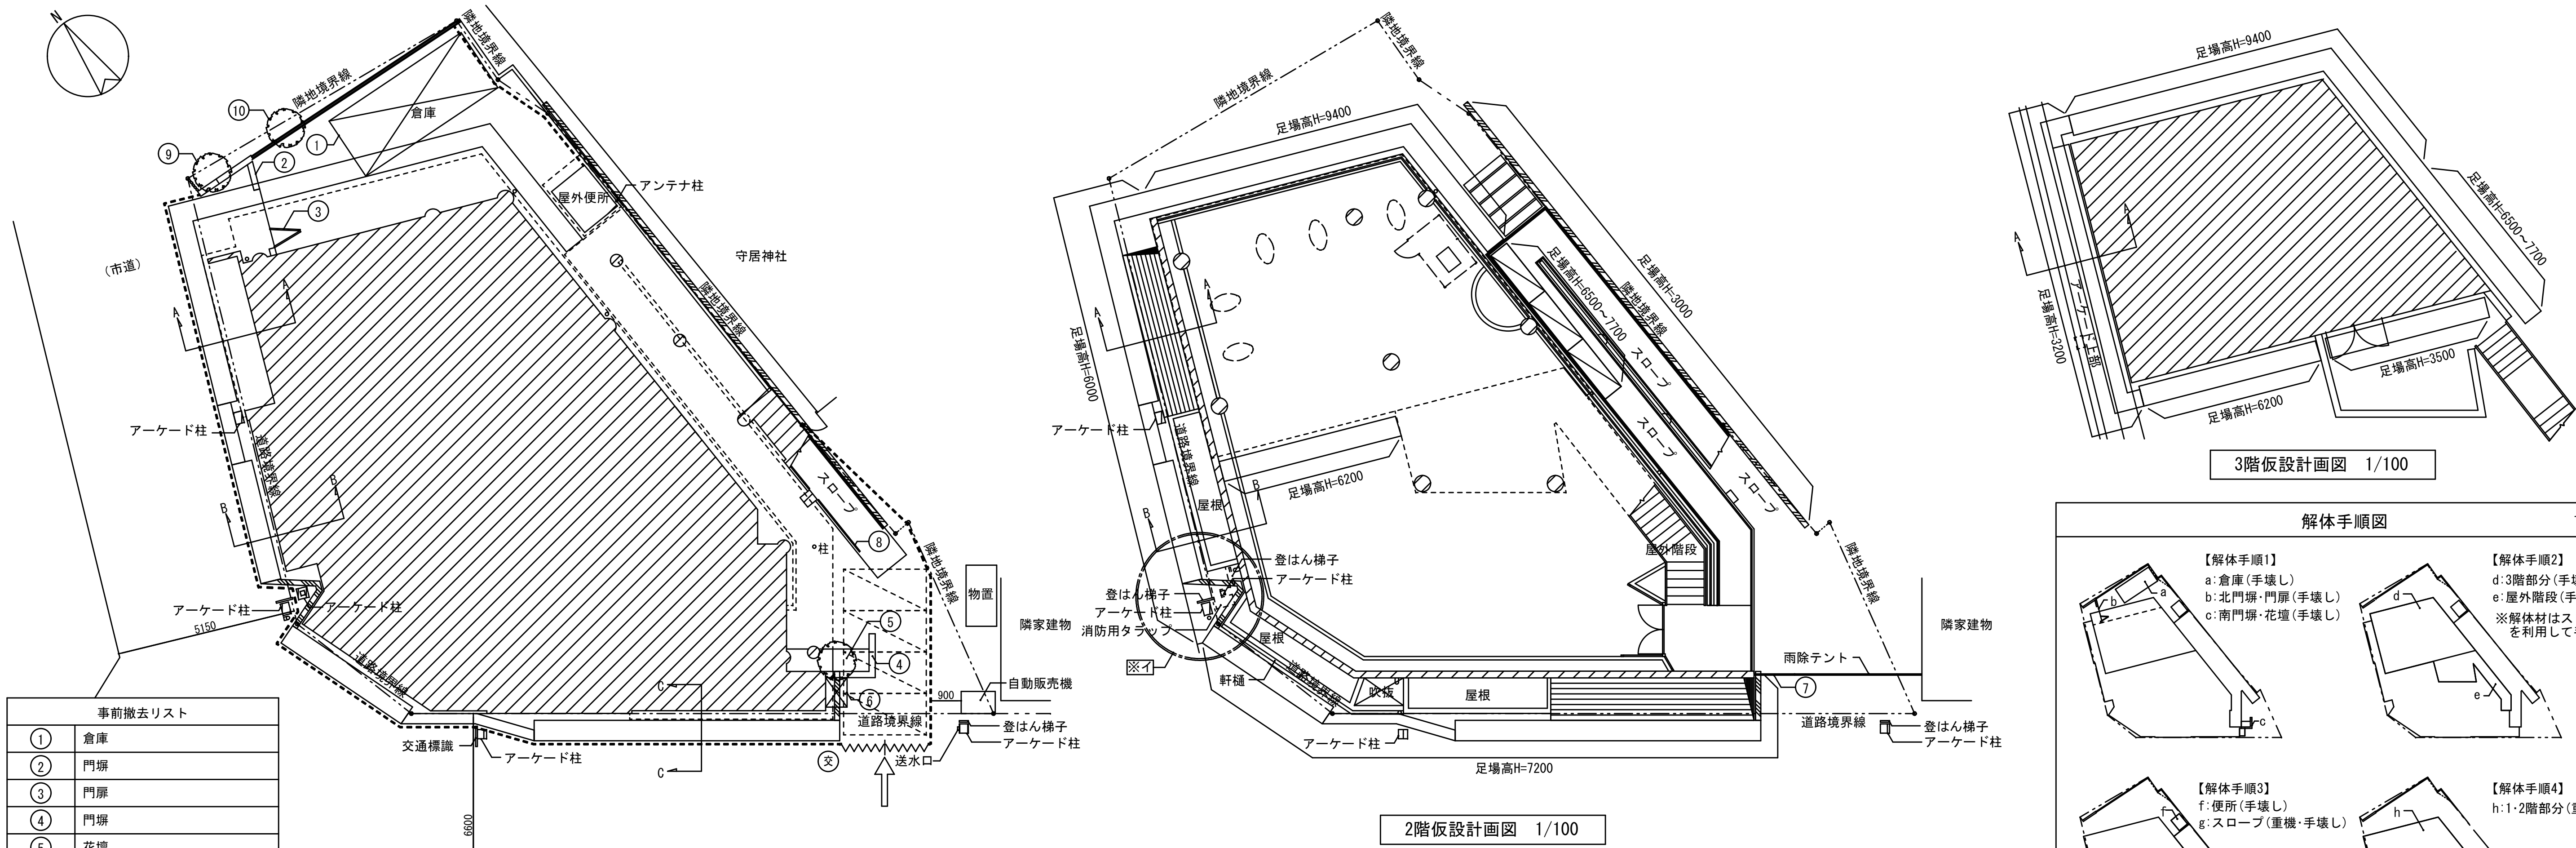



事前撤去リスト	
①	倉庫
②	門塙
③	門扉
④	門塙
⑤	花壇
⑥	収納ボックス(基礎ブロック共)
⑦	雨除テント(部分撤去)
⑧	スロープ手摺(部分撤去)
⑨	樹木(地面より上部を撤去) H=3.0、C=0.5、W=1.0
⑩	樹木(地面より上部を撤去) H=1.0、C=0.5、W=0.5

配置図・仮設計画面 1/100

2階仮設計画面 1/100


3階仮設計画面 1/100

解体手順図 1/400

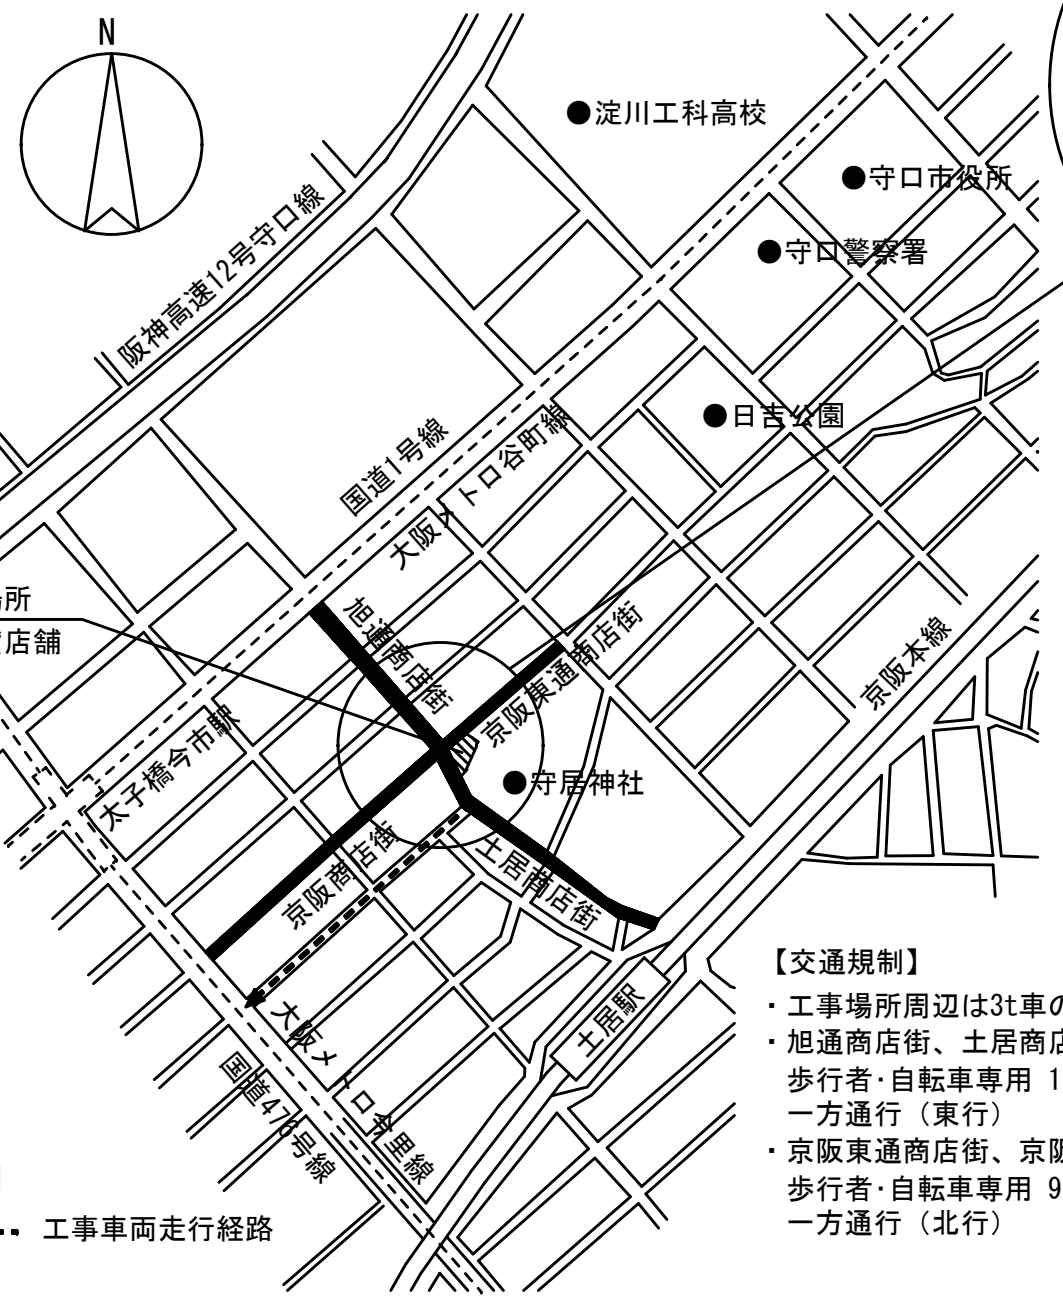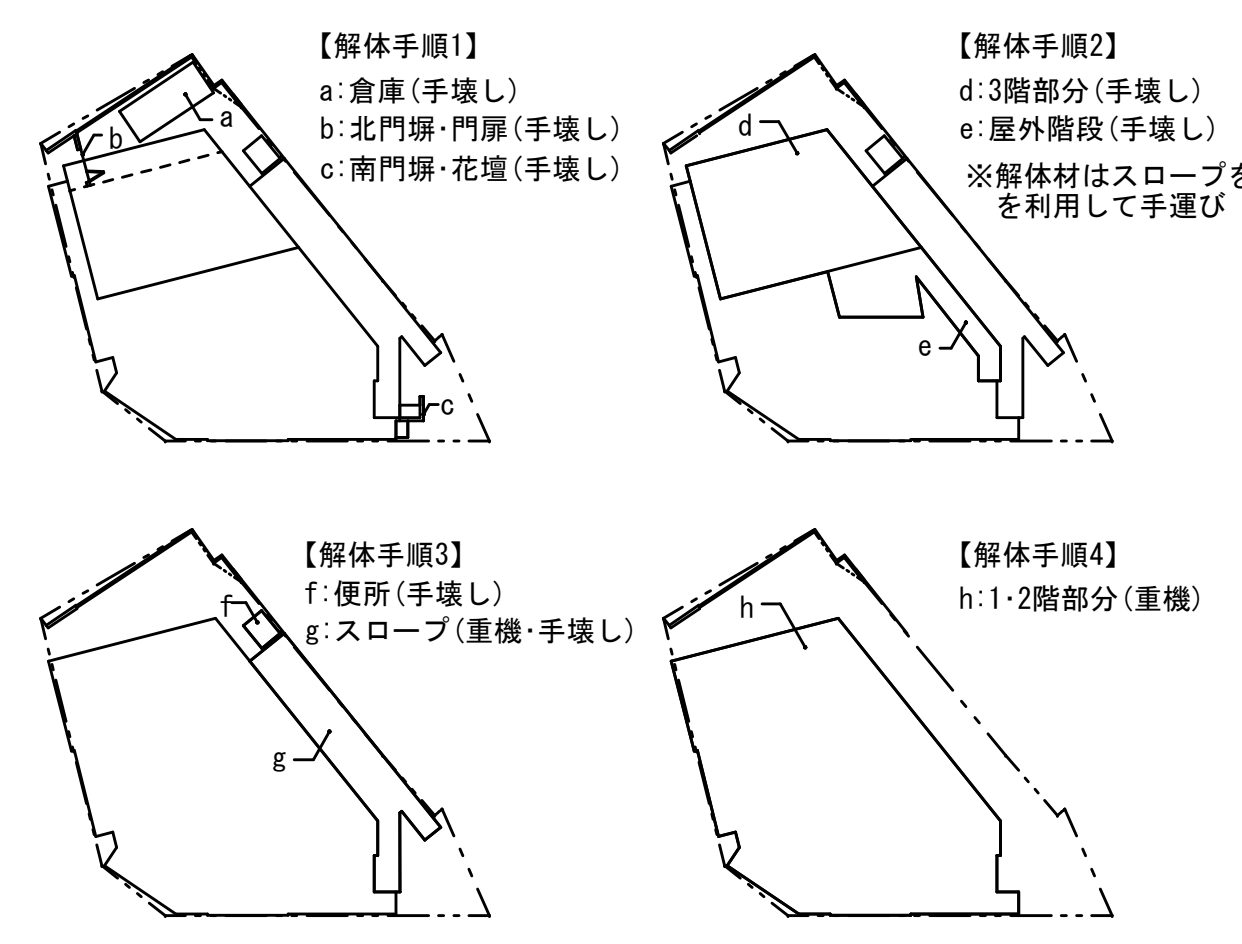


付近見取図 1/5000

- 家屋調査箇所(計11箇所)
調査範囲(内外部、工事着工前・工事完了後)
- ① 店舗兼住宅 木造 2階建 約400㎡
 - ② 店舗兼住宅 鉄骨造 3階建 約200㎡
 - ③ 店舗 鉄骨造 1階建 約300㎡
 - ④ 店舗兼住宅 鉄骨造 2階建 約600㎡
 - ⑤ 神社社務所 木造 1階建 約500㎡
 - ⑥ 神社御社 木造 1階建 約10㎡
 - ⑦ 倉庫 木造 1階建 約50㎡
 - ⑧ 店舗 木造 1階建 約300㎡
 - ⑨ 店舗兼住宅 鉄骨造 3階建 約300㎡
 - ⑩ 店舗兼住宅 木造 2階建 約200㎡
 - ⑪ 店舗兼住宅 鉄骨造 3階建 約100㎡

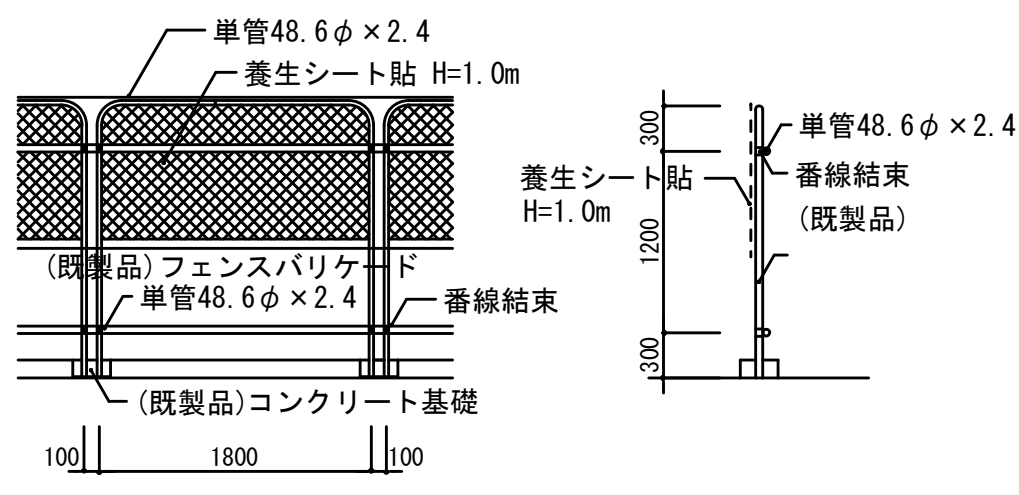

フェンスバリアード詳細図 1/50

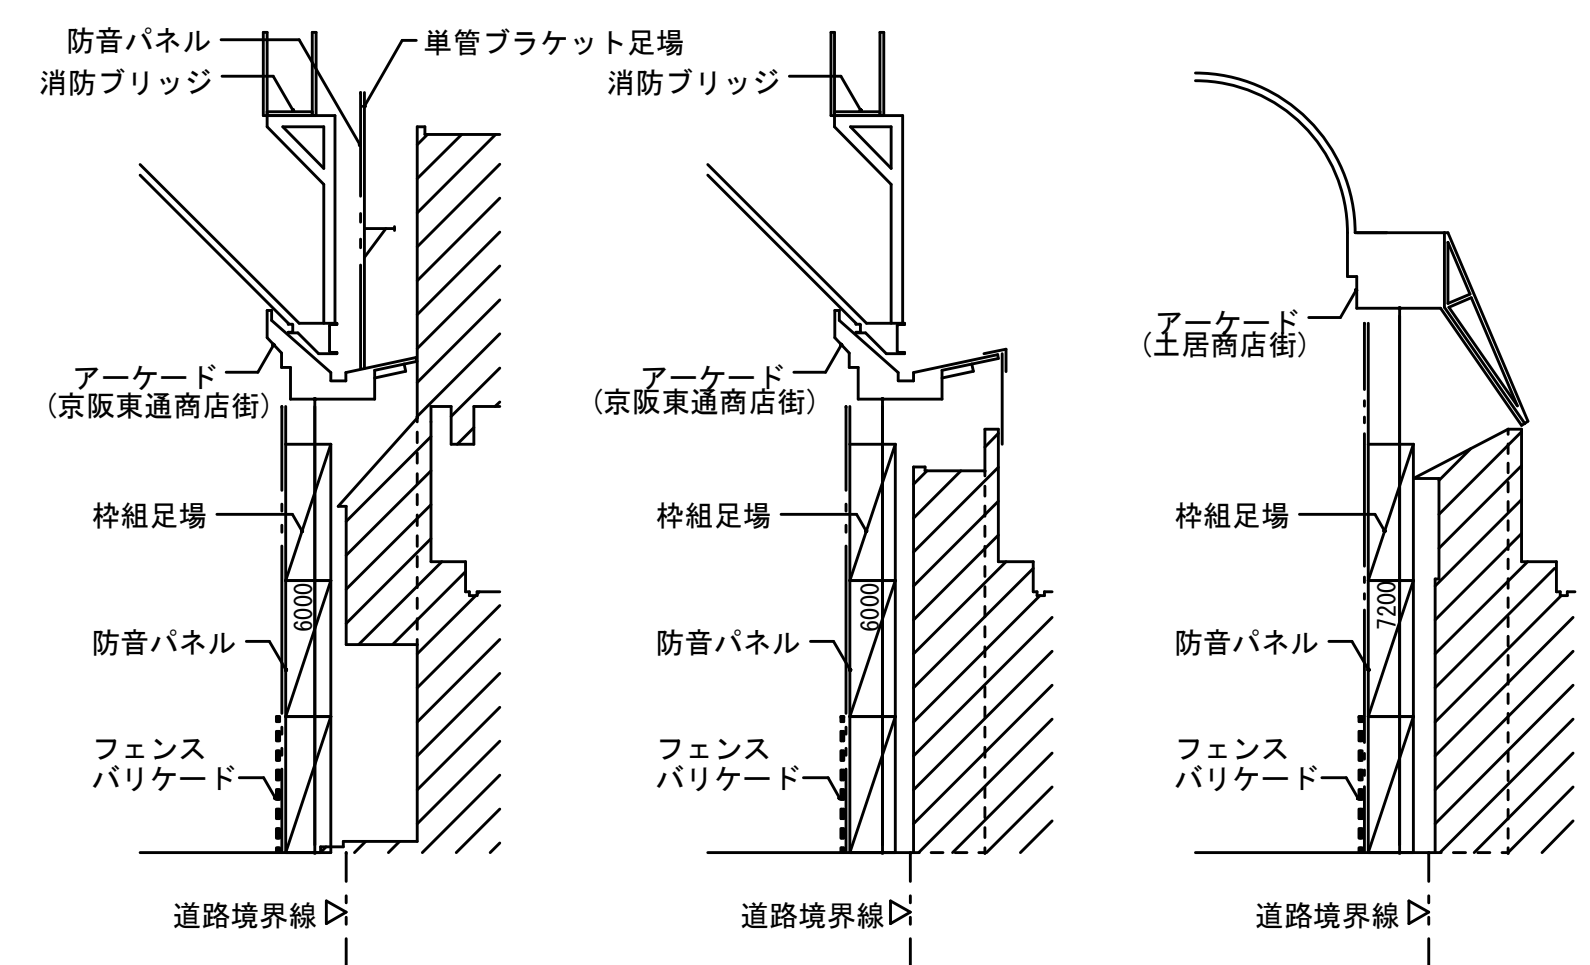


A-A断面図 1/100

B-B断面図 1/100

C-C断面図 1/100

消防用ハシゴ付近での足場について 1/50

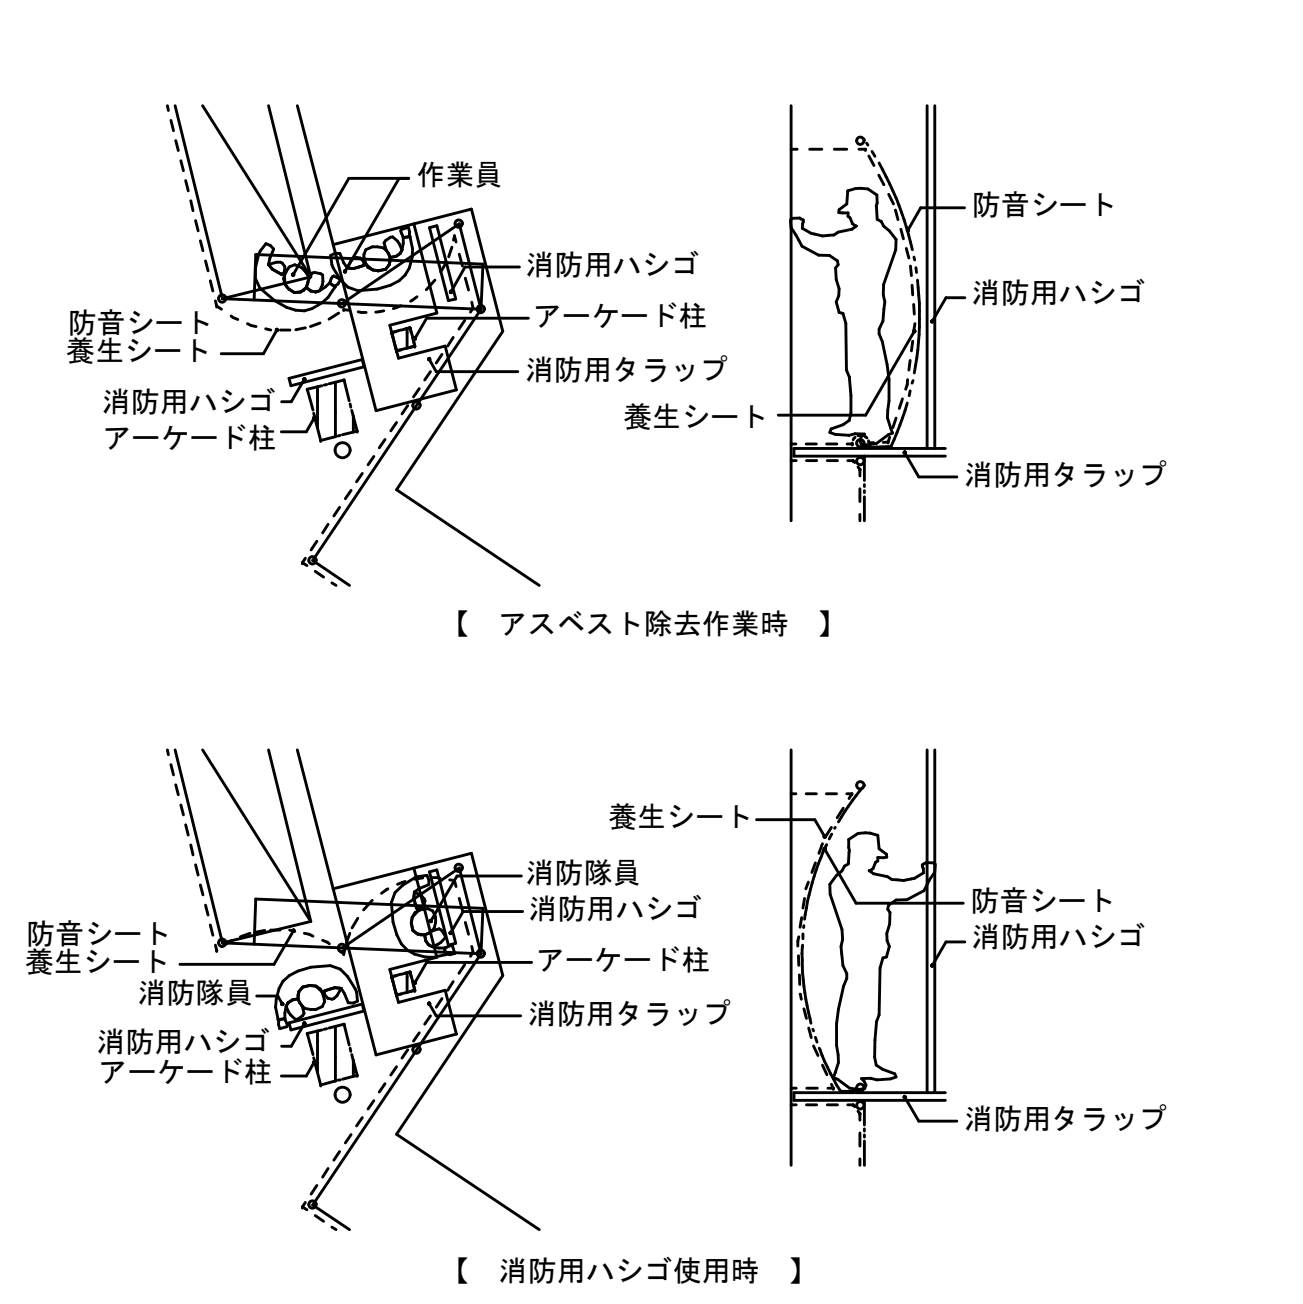

店舗2の側壁面のアスベスト除去作業ができるよう単管で足場を設置する。消防用ハシゴに近い範囲は、防音シート及びアスベスト除去の養生シートをゆとりをもって取り付け、作業員がアスベスト除去作業ができ、消防隊員が消防用ハシゴ使用できるようにする。

凡例

記号	名称	数量	備考
	撤去建物		
	フェンスバリアード H=1,800	50m	
	パネルゲート W=2,600	1ヶ所	
	枠組足場 W=600 (防音パネル張り、安全手摺、小幡ネット)		
	単管ブラケット足場 (防音パネル張り、安全手摺、小幡ネット)		
	単管本足場 (防音シート張り、安全手摺、小幡ネット)		
	養生鉄板敷	1219×2438 t22	4枚
	交通誘導員(常駐)	1名	
	交通誘導員(スポット)	1名	商店街通行時
	工事用進入路		

特記事項

- ・工事用仮囲い等は図面の通りとするが、設置にあたっては現場再確認の上、監督職員と十分に打合せを行い、出来る限りに支障を生じさせないよう努力すること。
- また、仮設図等に明記された以外にも安全管理上必要と認められた場合は、速やかに適切な対応をとること。
- ・仮設使用部分に関しては工事後整地を行い、破損箇所は現状通り復旧する。
- ・敷地周辺の工事車輛の通行は最優先とし、出入口付近は常に清掃すること。
- ・安全管理は確実にすること。(安全巡視員の設置等)
- ・各関係法規(規制等)を厳守すること。
- (各官庁への申請は、請負者 自ら行うこと)
- ・常に整理、清掃を心掛けること。
- ・振動計、騒音計を常時設置すること。
- ・解体にあたり重機の搬入・搬出・使用等は十分に安全対策を検討すること。

特記事項	凡例												名 称	金下貨店舗解体工事		1:50 1:100 1:400 1:5000	A-02	
													図 名	付近見取図 配置図 仮設計画面 解体手順図	
	</

外部仕上表

部位	仕上	部位	仕上	部位	仕上	材種	アスベスト有無
3階屋根	アスファルト露出防水 笠木:アルミ既製品	外壁	店舗①：彩色スレート葺き(合板下地)、セラミックパネル貼り(合板下地)、ラス張モルタル塗り吹付タイル	門扉・門扉①	門扉：鋼管加工	アスファルト露出防水	みなし含有
3階バルコニー	床：アスファルト防水 保護モルタル塗り 手摺：モルタル塗りアクリルリシン吹付（天端：モルタル素地）		店舗②：ラス張モルタル塗り吹付タイル		門扉：ＲＣ造 モルタル塗り アクリルリシン吹付	アスファルト防水	みなし含有
旧遊園地	床：アスファルト防水 押えコンクリートの上モルタル塗り		店舗③：アルミサンドレル張り、合板下地吹付タイル 一部：小幅板張り	門扉・門扉②	門扉：鋼管加工	店舗②吹付タイル	有
	壁・ラス張モルタル塗りアクリルリシン吹付 塀(ＲＣ造)：モルタル塗りアクリルリシン吹付		店舗④：窯業サイディング張り、ラス張モルタル塗り吹付タイル		門扉：鋼管加工	彩色スレート	みなし含有
	柱型：ラス張モルタル塗りＶＰ 梁型：ラス張モルタル塗りアクリルリシン吹付（一部：ケイカル板 t20張り－耐火被覆）		店舗⑤：彩色スレート葺き(合板下地)、ラス張モルタル塗り吹付タイル	塀①	ＲＣ造 モルタル塗り アクリルリシン吹付	セラミックパネル	みなし含有
	天井：モルタル塗りアクリルリシン吹付 （一部：ラス張モルタル塗りアクリルリシン吹付）	犬走り	コンクリートの上 モルタル塗り	屋外便所(ＣＢ造)	屋根：カラー鋼板瓦葺き 外壁・軒裏：モルタル塗りアクリルリシン吹付	ケイカル板 t20（耐火被覆）	無
	植込ボーダー：レンガ積		店舗①：100角磁器タイル貼り	倉庫(木造)	屋根：カラー鋼板瓦葺き 外壁・軒裏：合板サイディング張り 腰：鋼板サイディング張り	100角磁器タイル	みなし含有
店舗②③④屋根	合板 t12 下地 カラー鋼板張り	スロープ(ＲＣ造)	床：モルタル塗り 上裏: 断：モルタル塗り ＶＰ 手摺：鋼管加工			窯業サイディング	みなし含有
外壁	ラス張モルタル塗りアクリルリシン吹付（柱型・梁型：共通）		支柱：モルタル塗りアクリルリシン吹付(一部ＶＰ)			犬走りタイル	みなし含有
	一部：アルミサンドレル張り	屋外階段(Ｓ造)	踏板：綿鋼板 t4.5 廊桁：鋼管加工 手摺：鋼管加工				

内部仕上表

階	室名	床	アスベスト有無	巾木	アスベスト有無	腰	アスベスト有無	壁	アスベスト有無	天井	アスベスト有無	備考	アスベスト有無
1	店舗①	ビニル床シート t2 貼り	みなし含有	ビニル巾木 H=100	みなし含有	モルタル塗り t20 V P H=900 鋼板 t=1.6 張り S O P	無	合板 t12下地 クロス貼り	無	P B t9.5下地 クロス貼り 合板 t9 下地 クロス貼り 下り天井：合板 t9 下地 クロス貼り	みなし含有 無 無	ショーケース①②③ ショーウィンドウ	
	店舗①→倉庫	モルタル塗り t30	無	ビニル巾木 H=100	みなし含有		無	ブラスター塗り t9 鋼板 t=1.6 張り S O P	無 無	有孔P B t=9.5 貼り	無	天井裏スラブ下：ブラスター塗り	無
	店舗②	ビニル床タイル t2 貼り	みなし含有	ビニル床タイル貼り H=200	みなし含有	モルタル塗り t20 V P H=900 鋼板 t=1.6 張り S O P	無	合板 t12下地 クロス貼り ブラスター t9下地 クロス貼り モルタル t20下地 クロス貼り	無 無 無	合板 t9 下地 クロス貼り	無	冷蔵庫(プレファブ) 木製棚 化粧天井点検口	
	店舗②→倉庫	ビニル床シート t2 貼り	みなし含有	ビニル巾木 H=100	みなし含有		無	ブラスター塗り t9 鋼板 t=1.6 張り S O P	無 無	有孔P B t9.5 張り	無	天井裏スラブ下：ブラスター塗り	無
	店舗③	モルタル塗り t30 緑甲板 t12 張り 一部：御影石貼り	無	一部：木製 H=100	無	モルタル塗り t20 V P H=900 キッチンパネル t3 張り H=1000 合板 t12 現し	無 無 無	ブラスター塗り t9 合板 t12 現し	無 無	ブラスター t9 塗り 一部：緑甲板 t12 張り 梁型：ラス張りモルタル塗り V P	無 無 無	SS業務用シンク	
	店舗③→倉庫	モルタル塗り t30	無	ビニル巾木 H=100	みなし含有	モルタル塗り t20 V P H=900 鋼板 t=1.6 張り S O P	無 無	ブラスター塗り t9 鋼板 t=1.6 張り S O P	無 無	有孔P B t9.5 張り	無		
	店舗④	ビニル床タイル t2 貼り	無	ビニル巾木 H=100	無	合板 t12下地 クロス貼り	無	合板 t12下地 クロス貼り	無	合板 t9 下地 クロス貼り	無	化粧天井点検口 掛受金物	
	店舗⑤	ビニル床シート t2 貼り	みなし含有	ビニル巾木 H=100	みなし含有		無	合板 t12下地 クロス貼り	無	合板 t9 下地 クロス貼り	無	天井裏スラブ下：ブラスター塗り	無
	フィッティングルーム	カーベット t6.5 貼り(合板 t12 下地)	みなし含有			合板 t12下地 クロス貼り	無	合板 t9 下地 クロス貼り	無	合板 t9 下地 クロス貼り	みなし含有		
	物置①	モルタル塗り t30	無			合板 t12張り モルタル塗り t20	無	モルタル塗り アクリルリシン吹付	無	モルタル塗り	無		
	物置②	合板 t12 張り	無			合板 t12張り モルタル塗り t20	無	合板 t9 張り	無	合板 t9 張り	無		
	会議室	モルタル塗り t30	無	ビニル巾木 H=100	みなし含有	モルタル塗り t20 V P H=900	無	ブラスター塗り t9	無	有孔P B t=9.5	無	押入	
	和室	タタミ t55 敷き 一部 緑甲板 t12 張り	無	タタミ寄せ 一部 雑巾摺	無	モルタル塗り t20 V P H=700	無	ブラスター塗り t9	無	押入 P B t9.5 張り	みなし含有		
	廊下	モルタル塗り t30	無			モルタル塗り t20 V P H=1250 100角タイル貼り H=1250	無 みなし含有	ブラスター塗り t9	無	有孔P B t9.5 張り	無		
	便所	50角モザイクタイル貼り	みなし含有			100角タイル貼り H=1300	みなし含有	ブラスター塗り t9	無	有孔P B t9.5 張り	無	用具入 トイレブース(合板フラッシュ)	
	物置(店舗③横)	モルタル塗り t30	無					ラス張りモルタル塗り アクリルリシン吹付 アルミサンドレル張り	無 無				
	別棟・屋外便所	モザイクタイル貼り	みなし含有			100角タイル貼り H=1300	みなし含有	ブラスター塗り t9	無	P B t9.5 張り	みなし含有		
	別棟・倉庫	合板 t12 下地 ニードルパンチカーベット t4 敷き	みなし含有	木製 H=60				化粧合板 t12 張り	無	化粧合板 t9 張り	無	分割物入(6室) 棚	
3	集会室	ビニル床タイル t2 貼り	みなし含有	ビニル巾木 H=100	みなし含有	モルタル塗り t20 V P	無	モルタル塗り t20 V P	無	有孔P B t9.5 張り	無		
	湯沸室	ビニル床タイル t2 貼り	みなし含有	モルタル塗り V P H=100	無	モルタル塗り t20 V P 流し台周り：100角半磁器タイル貼り	無 みなし含有	モルタル塗り t20 V P	無	有孔P B t9.5 張り	無	流し台L=750 コンロ台L=600 戸棚	
	用具入	ビニル床タイル t2 貼り	みなし含有	モルタル塗り V P H=100	無	ブラスター塗り t9	無	ブラスター塗り t9	無	有孔P B t9.5 張り	無		
	便所	25角モザイクタイル貼り	みなし含有			モルタル塗り t20 V P	無	モルタル塗り t20 V P	無	P B t9.5 張り	みなし含有		

特記事項	① 特記なき限り【金撤去】とする。			名 称	金下貸店舗解体工事		A-03
				図 名	仕上表		
					RYU ARCHITECTS		
					一級建築士事務所 有限会社 リュウアーキテクト 一級建築士 第229359号 平田 幸隆		





符号	材種	寸法	個数	備考
Ⓐ	コンクリート集水樹線	φ 120x640x640	1	蓋なし
Ⓑ	C B	φ 100x390x190	4	モルタル塊付
Ⓒ	陶器製プラントボックス	350φ x450H	1	

材種	形状	長さ(m)	個数
鋼製樹受ﾌﾞﾗﾝｸ	L-40x40	1.2	6
鋼製樹受ﾌﾞﾗﾝｸ	L-40x40	0.8	4
鋼製樹受ﾌﾞﾗﾝｸ	L-40x40	0.5	12
鋼製樹受ﾌﾞﾗﾝｸ	L-40x40	1.5	1
鋼製樹板	W=500	1.5	1
木製樹	W=500	1.7	2
木製樹	W=500	0.7	1

材種	寸法	個数
花崗岩	〒 40x600x600	11
花崗岩	〒 60x300x300	10
花崗岩	〒 40x300x300	81
鋪石ブロック	〒 80x300x200	109



＜凡例＞

	外壁：軽量鉄骨下地 両面ラス張りモルタル塗り 一部 プラスター塗り
	間仕切り壁：CB±100積み
	土間コンクリート(モルタル張り)±100 (9号 250 300 400)
	屋外残置資材

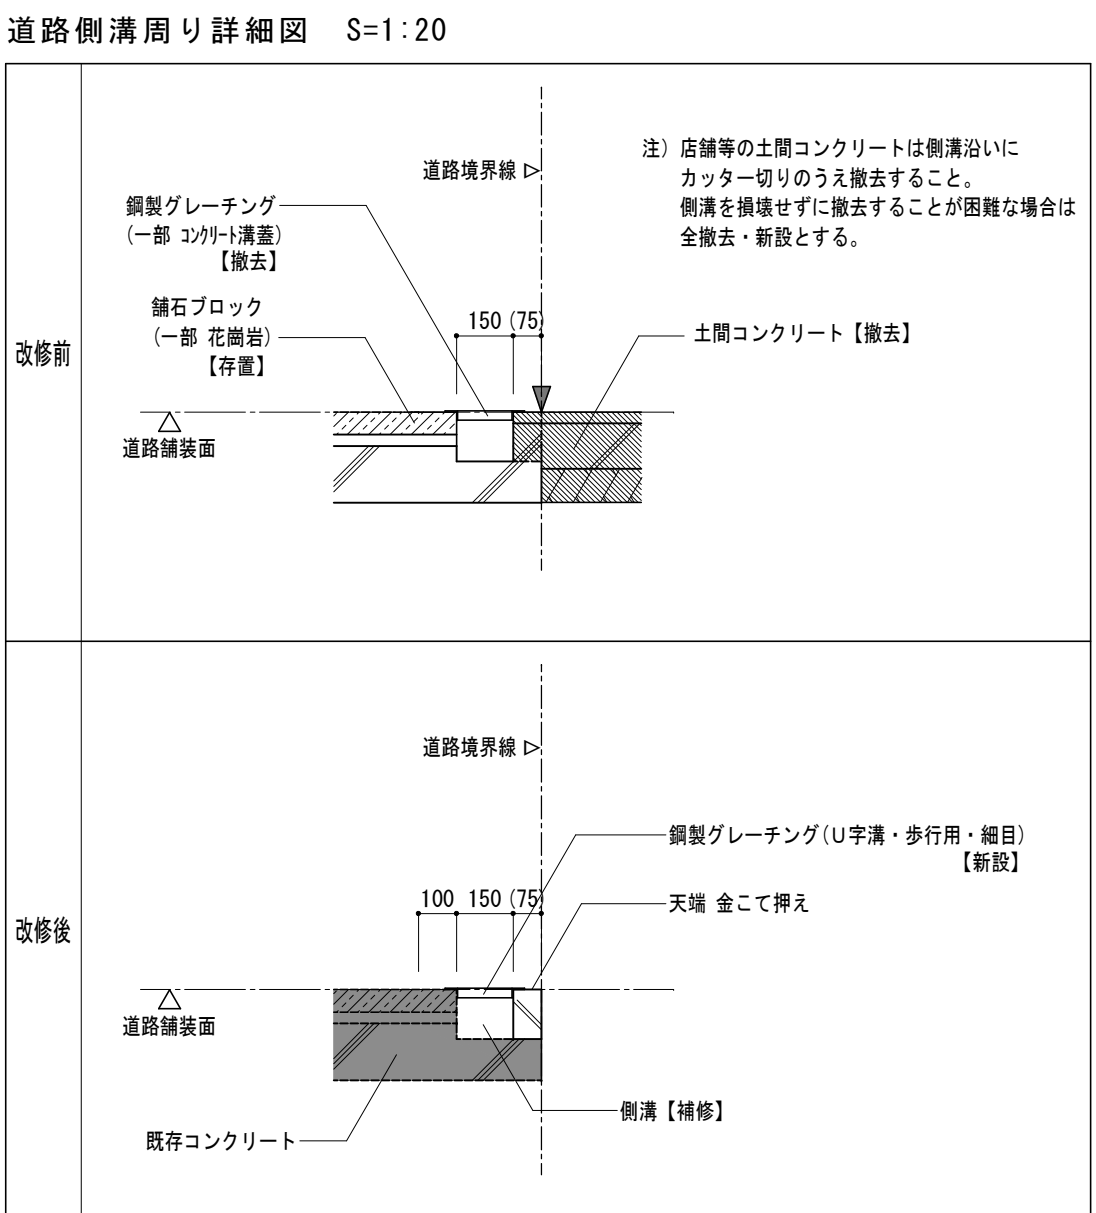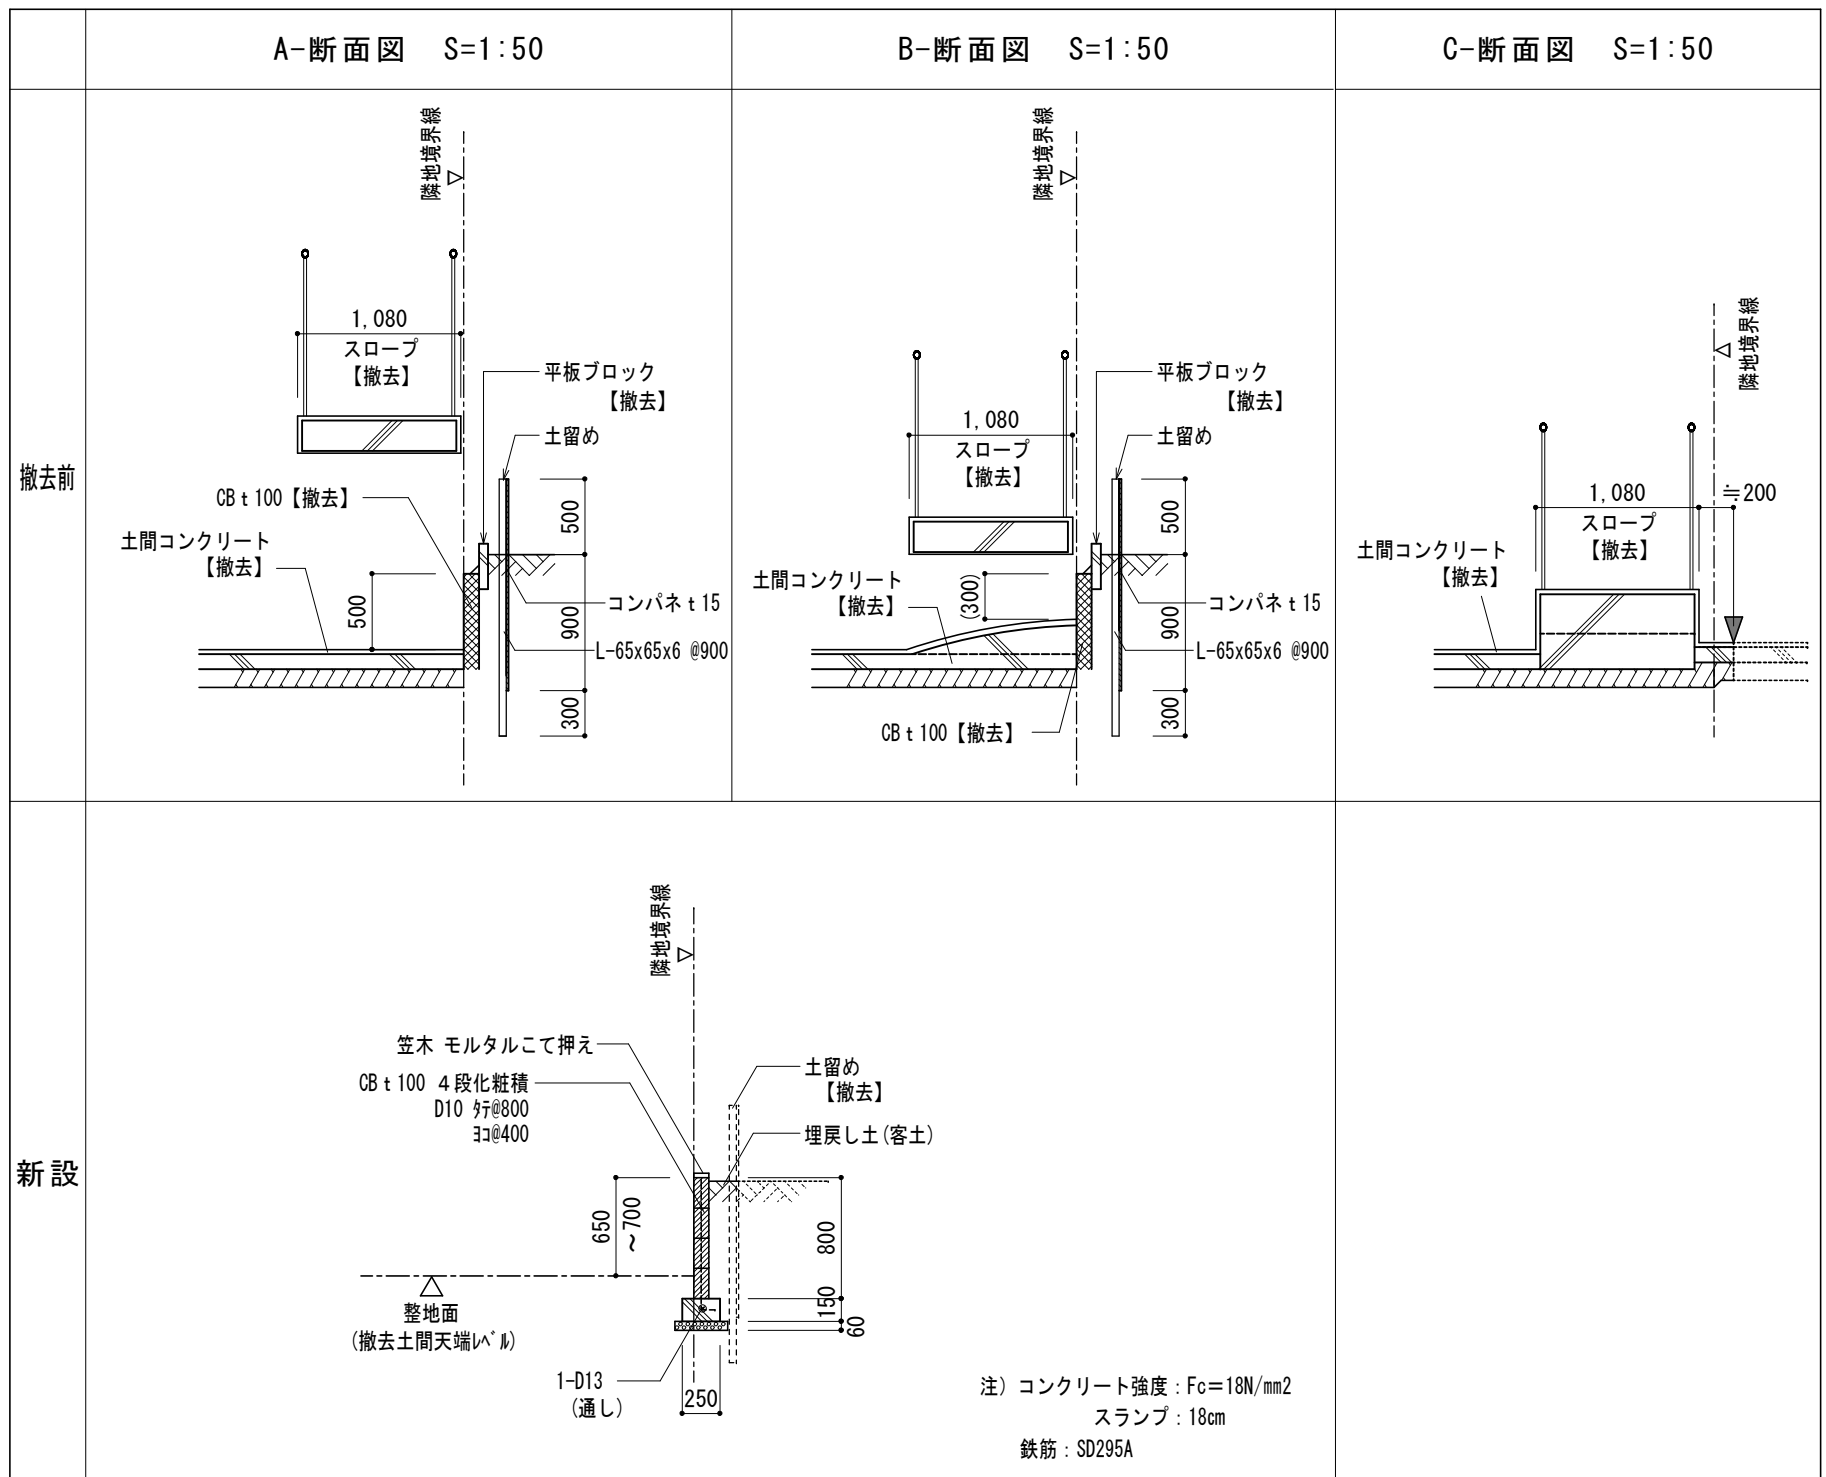

鄰家建
【工事範圍】

特記事項	① 特記なき限り【金撤去】とする。		名 称	金下貸店舗解体工事	1:50	A-04
		図 名	1階平面詳細図			
					RYU ARCHITECTS	一級建築士事務所 有限会社 リュウアーキテクト 一級建築士 第228359号 平田 幸隆

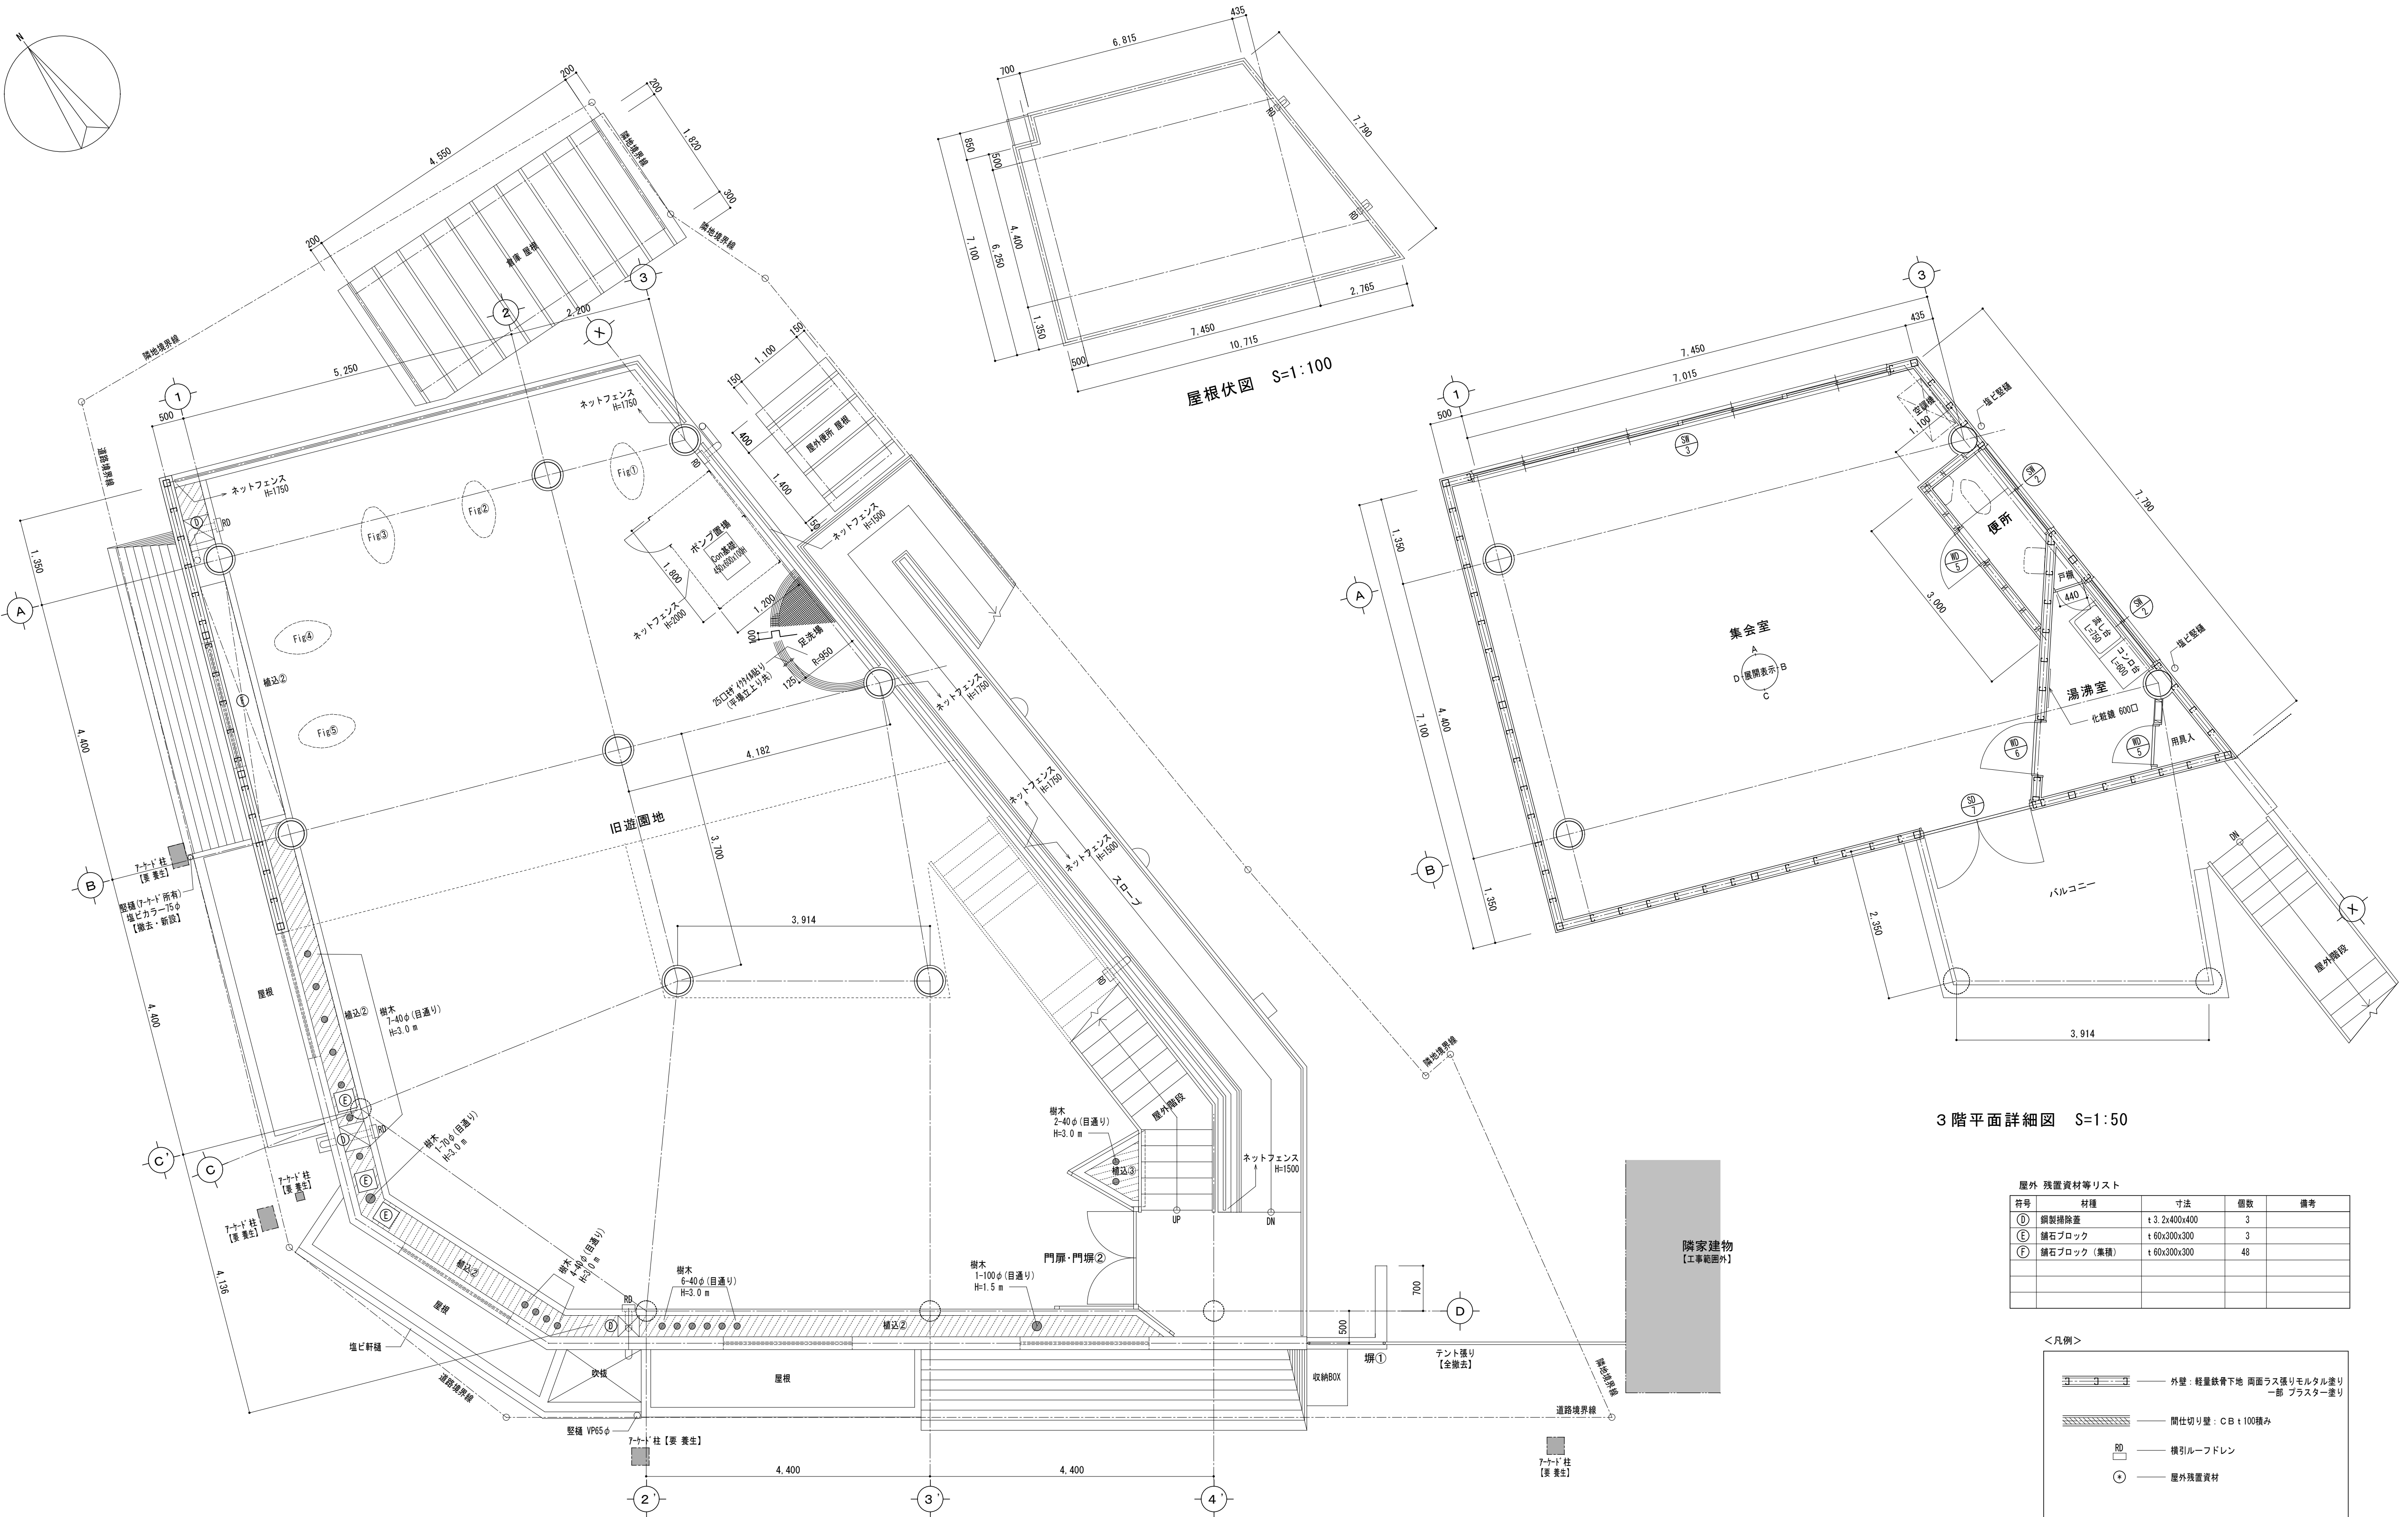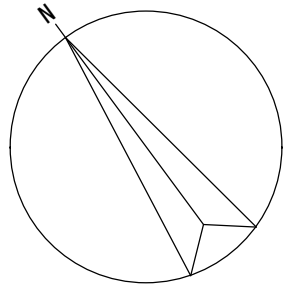


屋外 残置資材等リスト				
符号	材種	寸法	層数	備考
①	鋼製排除蓋	± 3.2x400x400	3	
②	舗石ブロック	± 60x300x300	3	
③	舗石ブロック (集積)	± 60x300x300	48	

<凡例>	
	外壁：軽量鉄骨下地 両面ラス張りモルタル塗り 一部 プラスター塗り
	間仕切り壁：CB ±100積み
	横引ルーフトレン
	屋外残置資材

2 階平面詳細図 S=1:50


3 階平面詳細図 S=1:50

特記事項	① 特記なき限り【全撤去】とする。		名 称	金下貸店舗解体工事			
			図 名	2・3 階平面詳細図 屋根伏図		1:50 1:100	A-05
				RYU ARCHITECTS		一級建築士事務所 有限会社 リュウアーキテクト 一級建築士 第229359号 平田 幸隆	

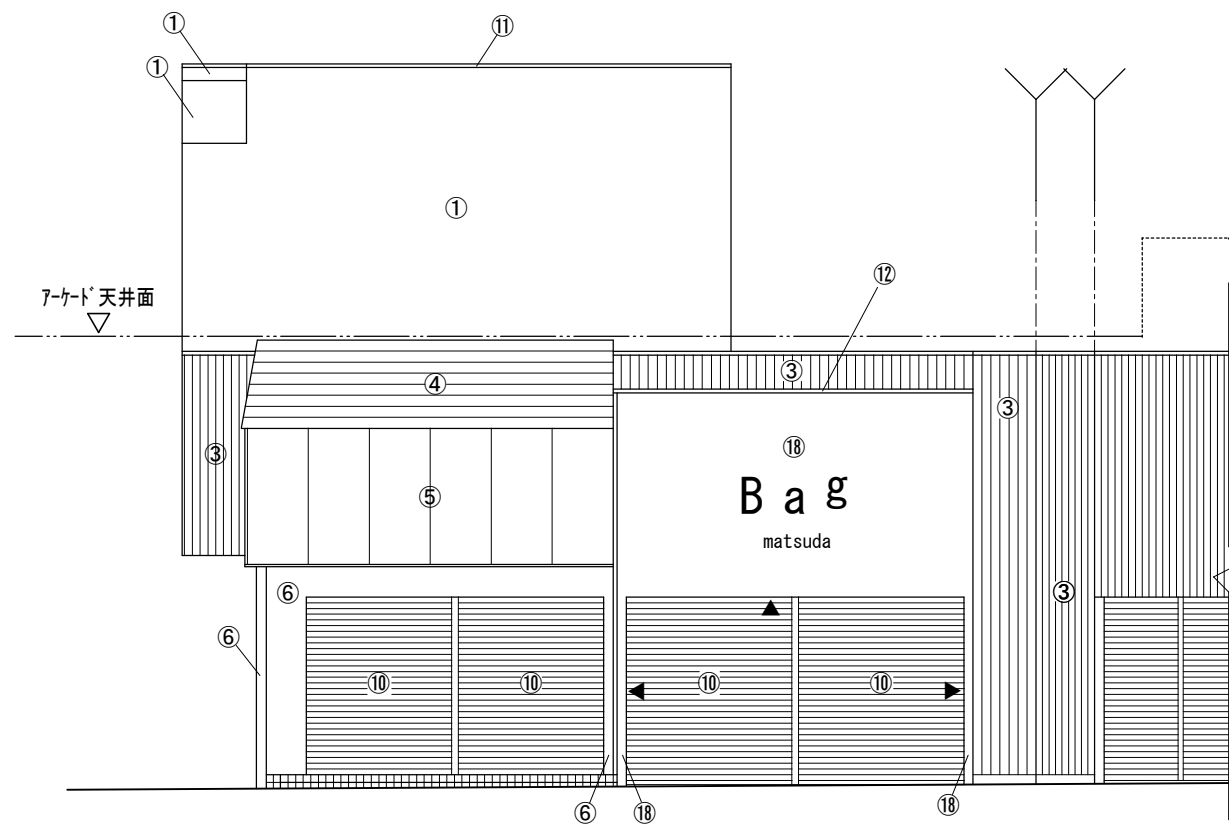


A - 立面図 S=1:100


(凡例)
▲ 〓 :見返し寸法 = 150

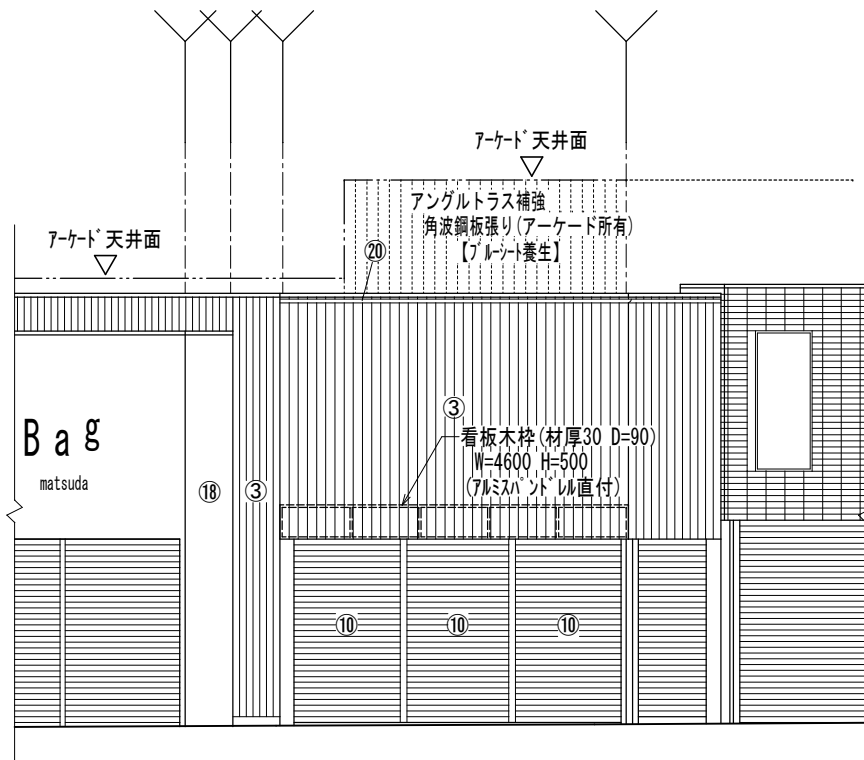


B - 立面図 S=1:100

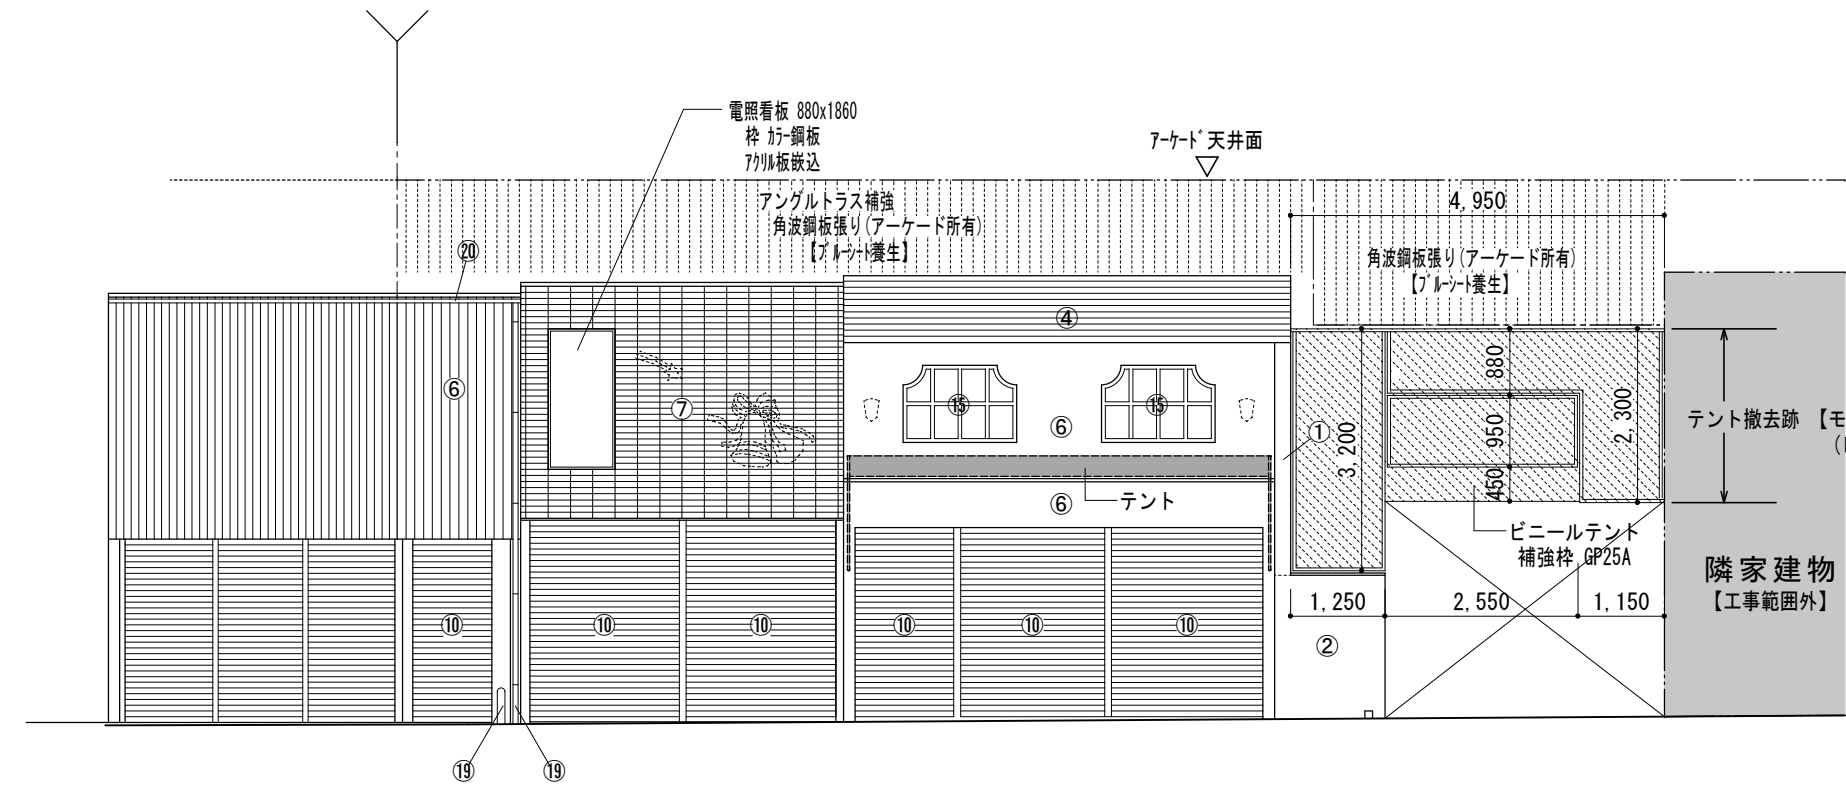


C - 立面図 S=1:100

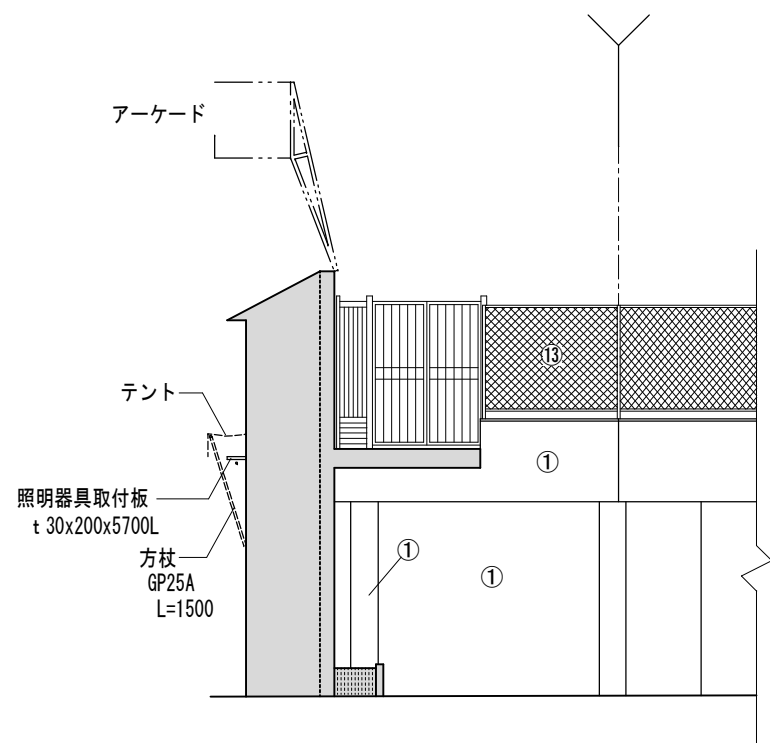


D - 立面図 S=1:100

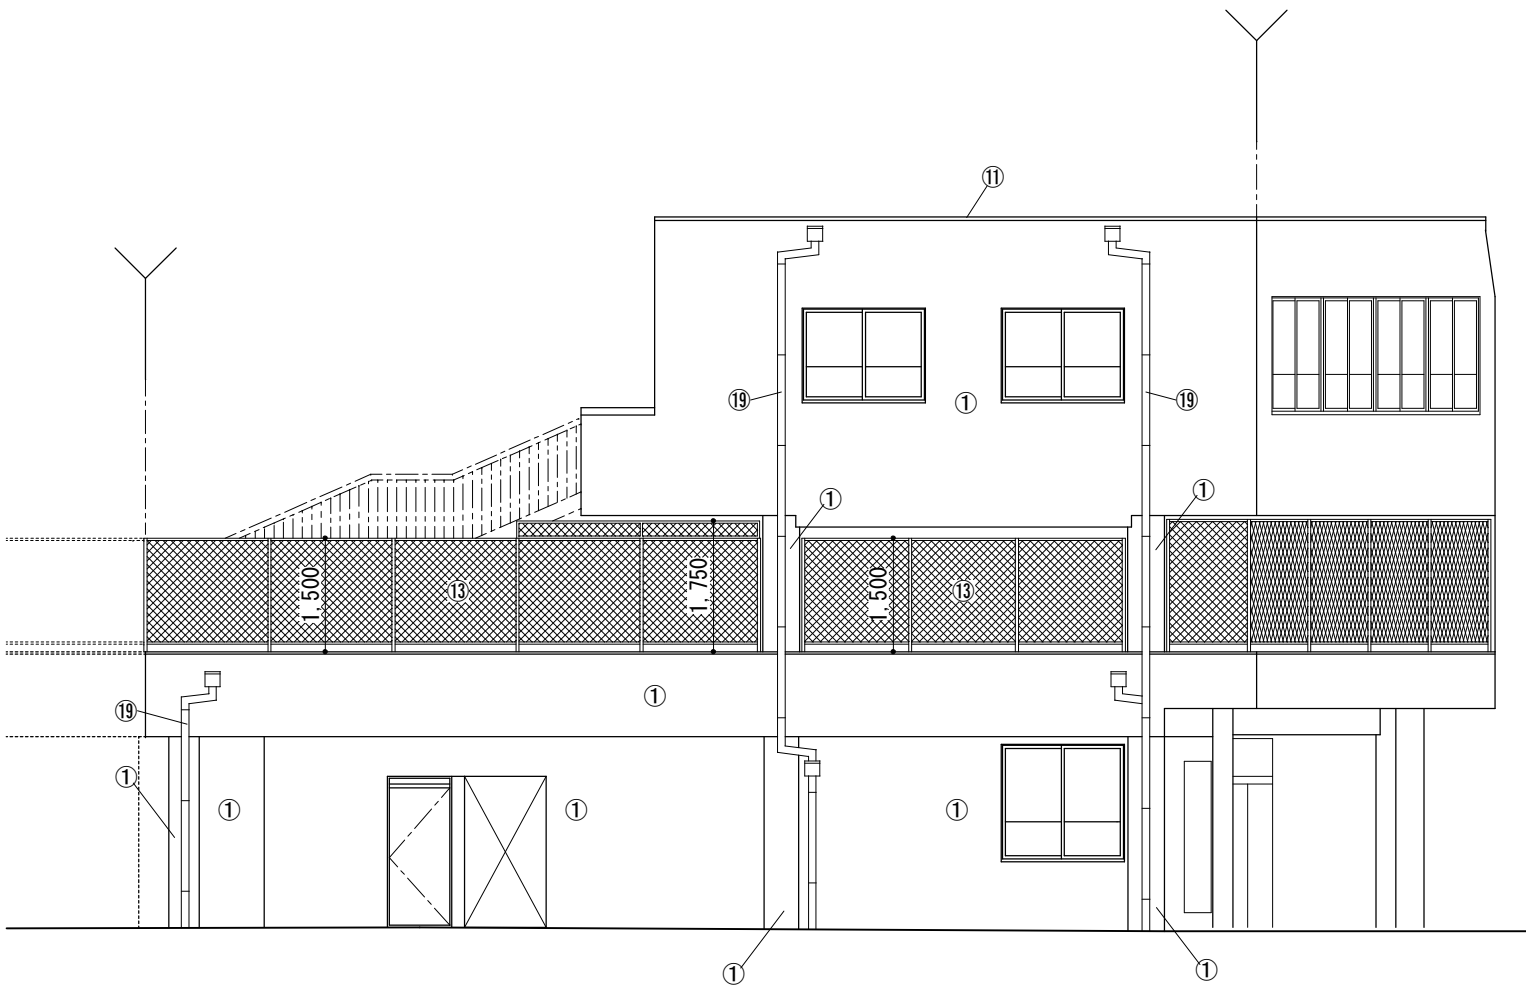


E - 立面図 S=1:100

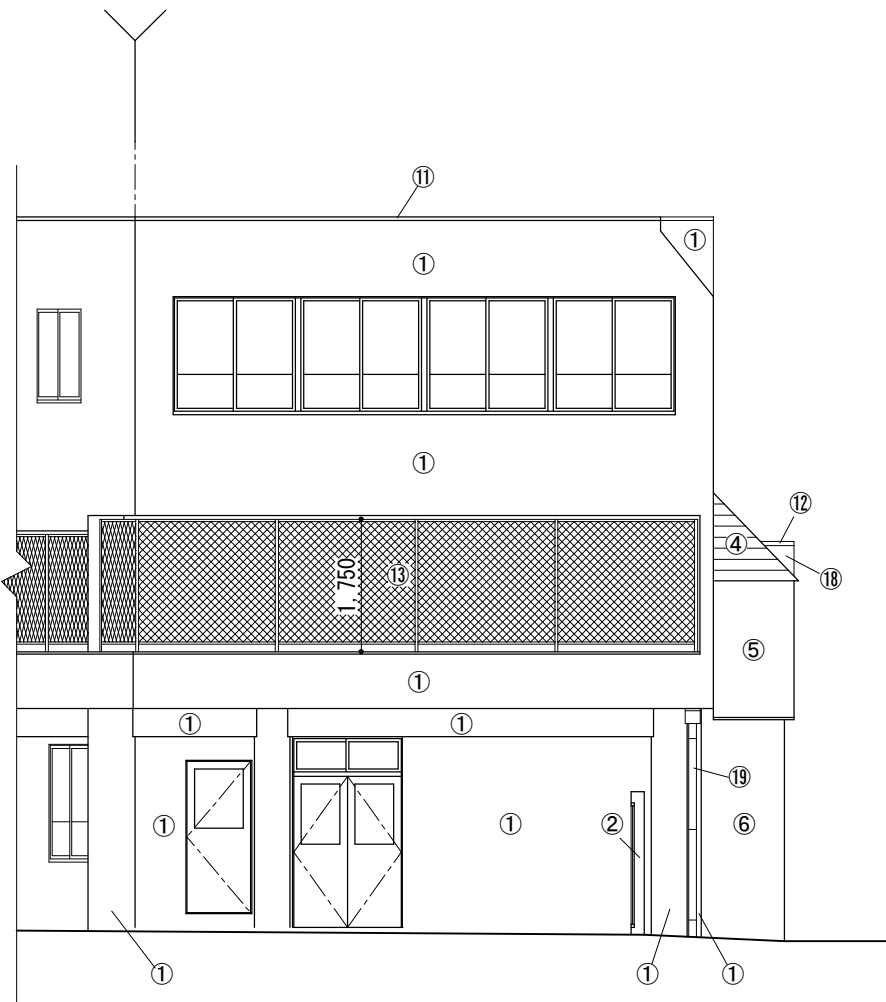


F - 立面図 S=1:100

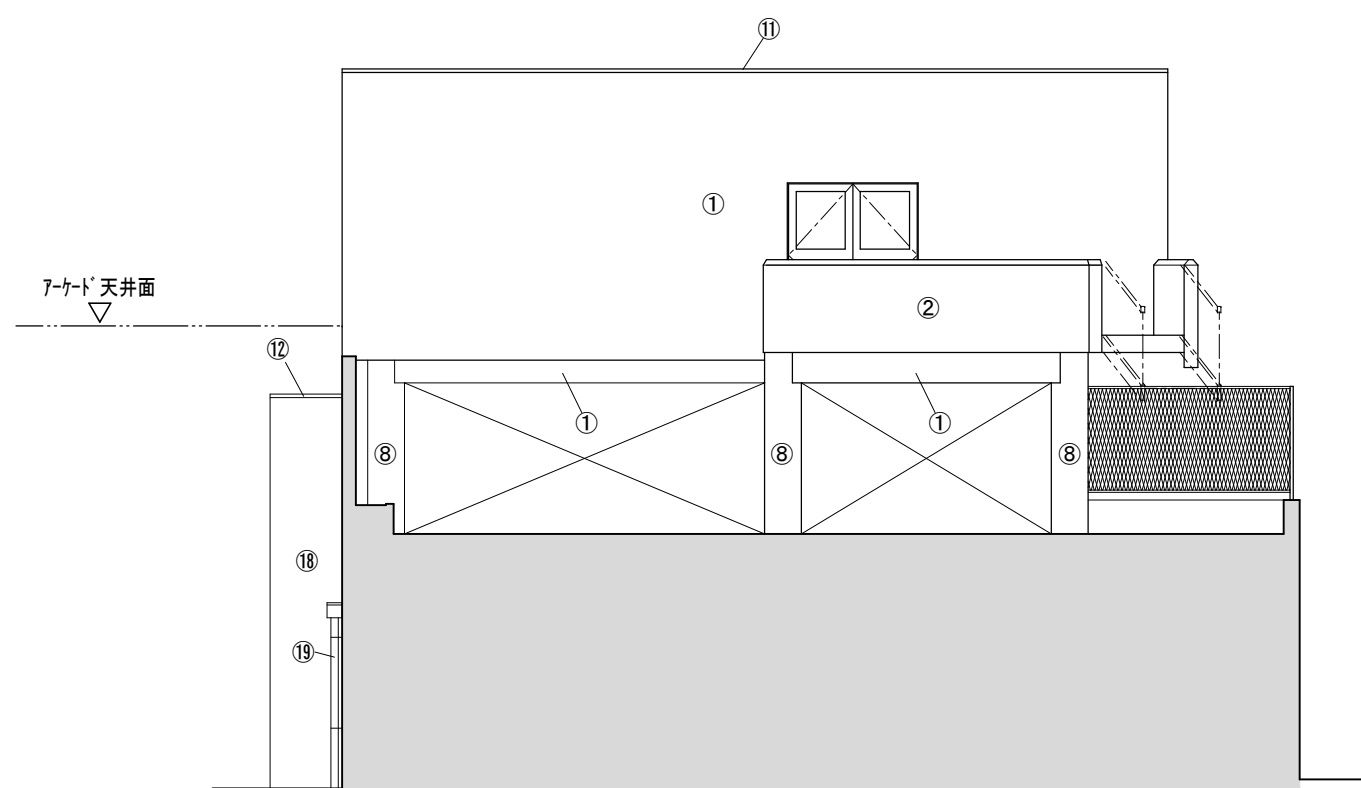


G - 立面図 S=1:100

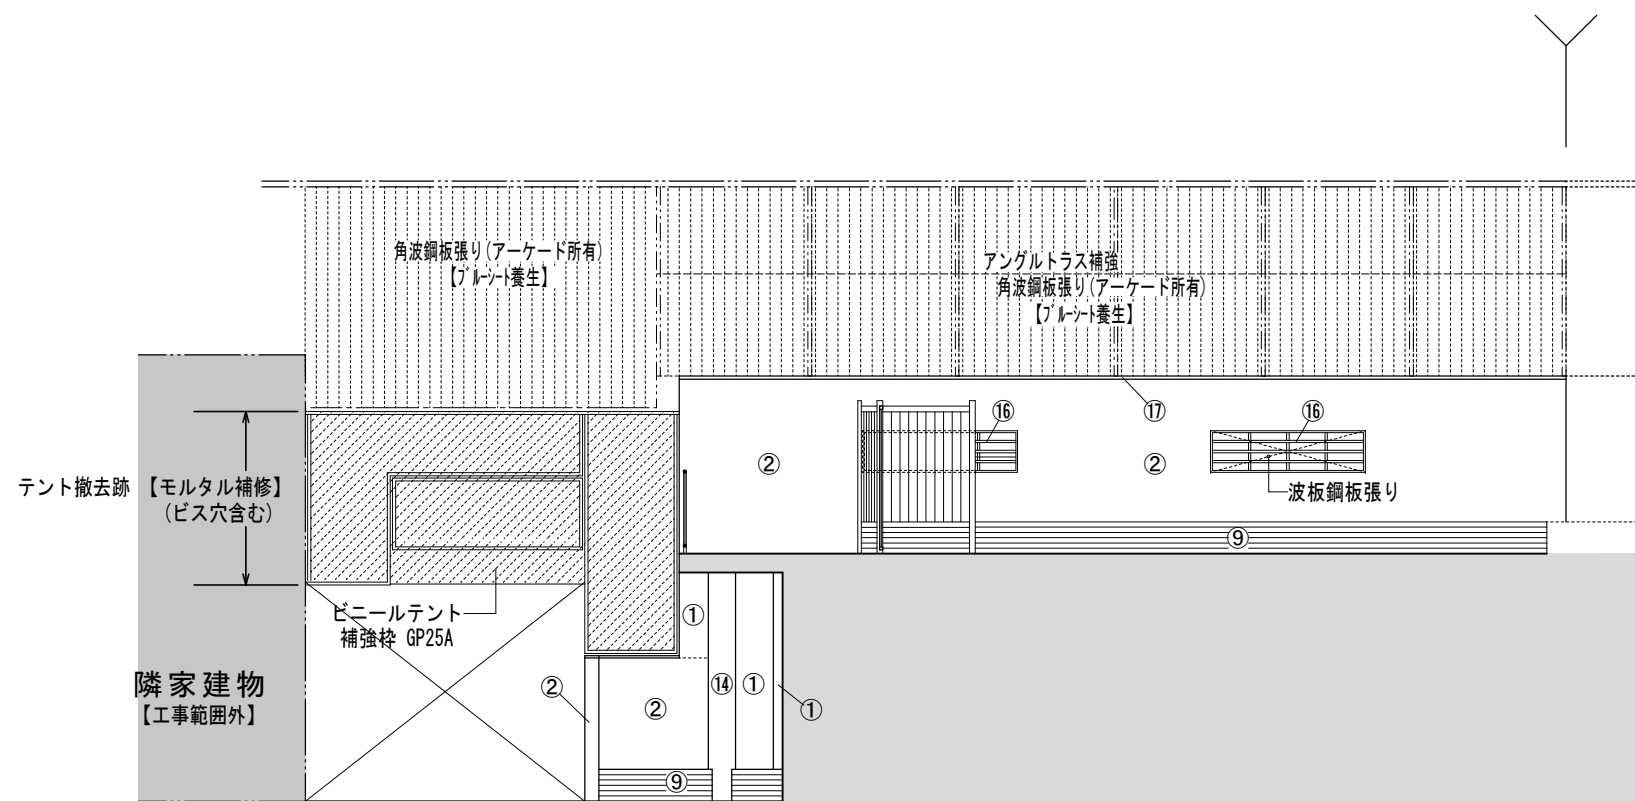

H - 立面図 S=1:100

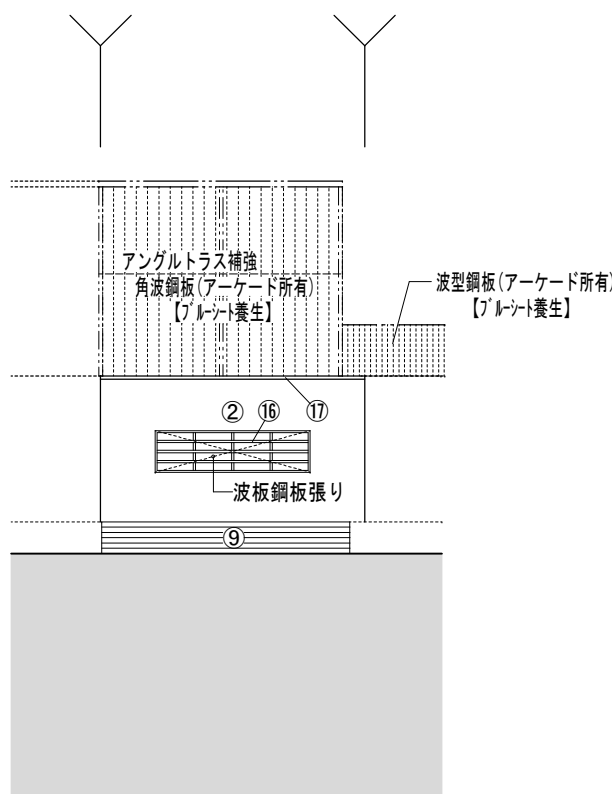


I - 立面図 S=1:100

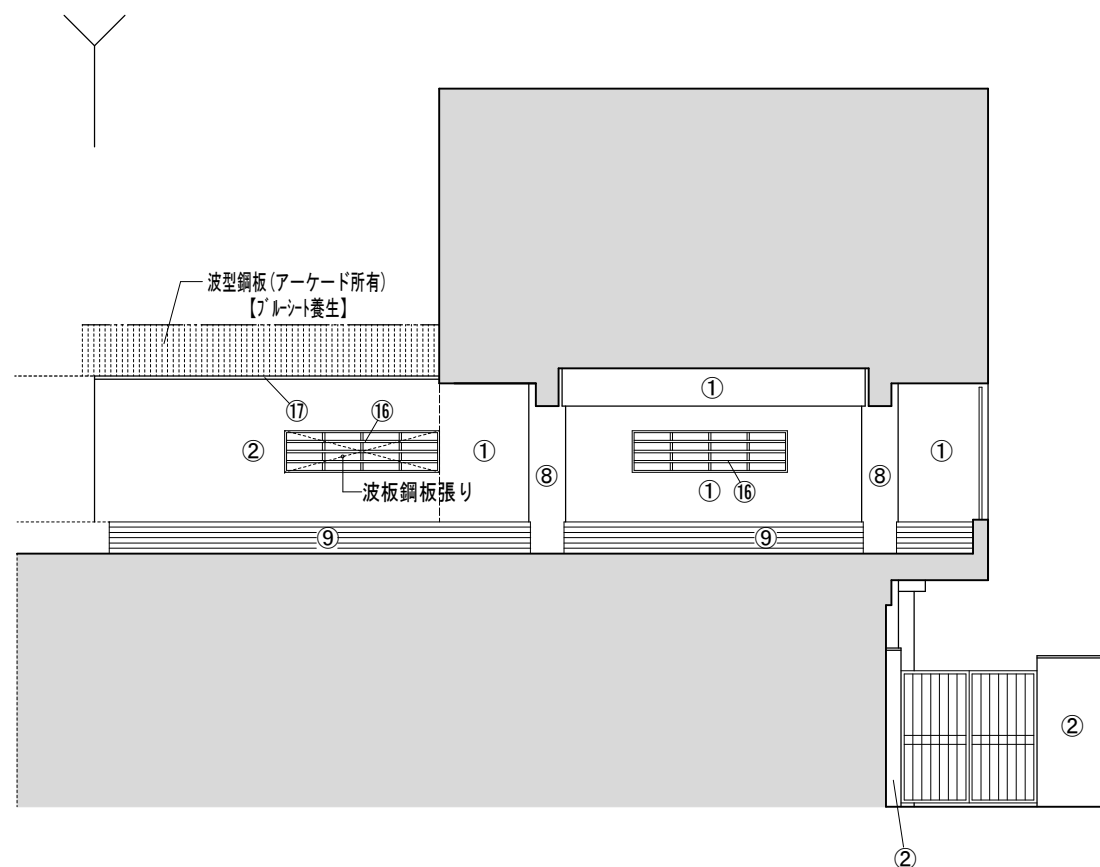

J - 立面図 S=1:100


注)
〓 外壁屈曲位置を示す

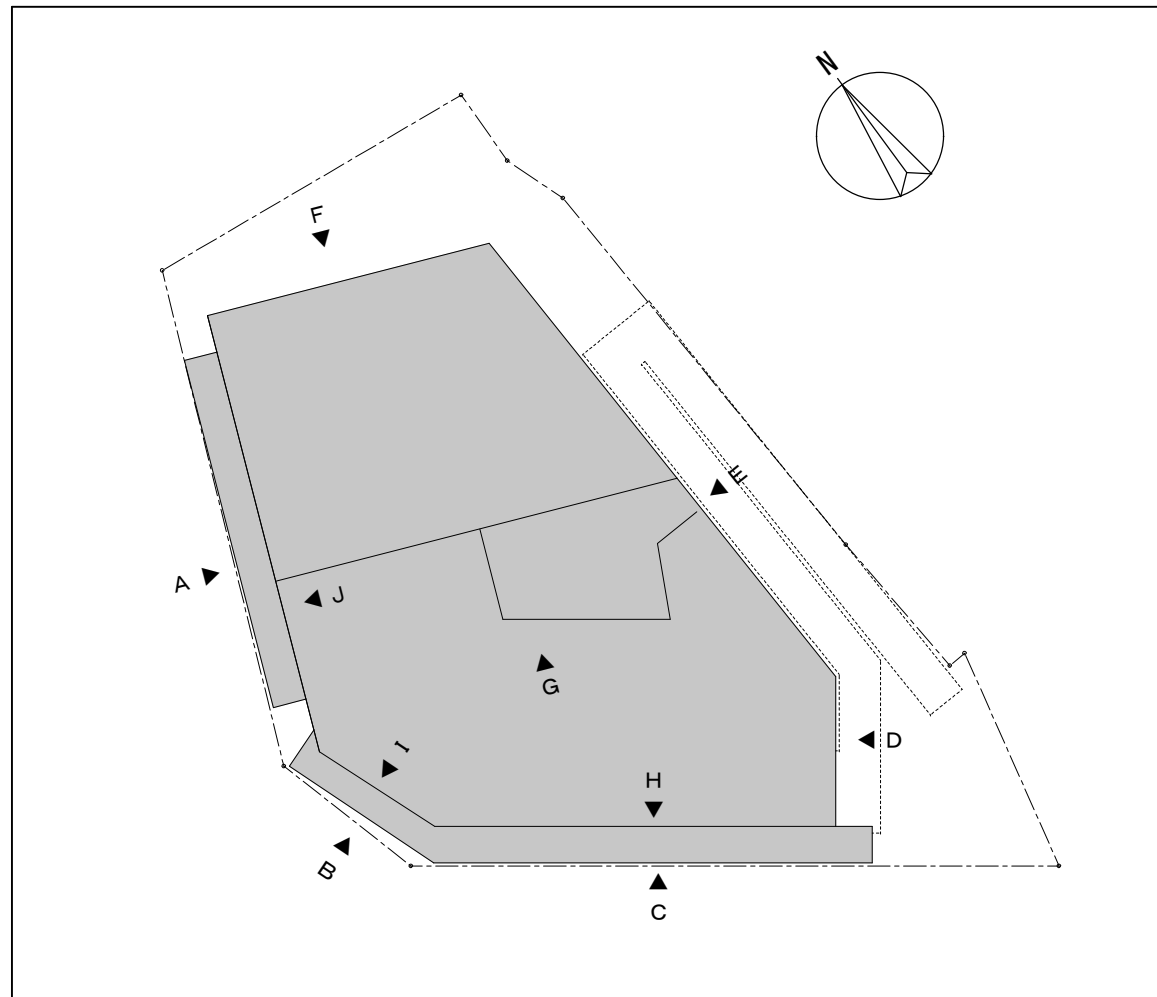


KEY-PLAN

< 仕上凡例 >


符号	仕上	符号	仕上	符号	仕上	符号	仕上	符号	仕上
①	ラス張モルタル塗りアクリルリシン吹付	⑤	セラミックパネル貼り (下端見切縁: 銅板加工)	⑨	レンガ積み	⑬	ネットフェンス (塩ビ被覆変型ネット)	⑰	銅板製笠木
②	モルタル塗りアクリルリシン吹付	⑥	ラス張モルタル塗り 吹付タイル	⑩	銅製軽量シャッター	⑭	モルタル塗り V P	⑱	ラス張モルタル塗り 吹付タイル
③	アルミスパンドレル張り (天端 アルミ製見切縁)	⑦	窯業サイディング張り (笠木・下顔縁: 銅板加工)	⑪	アルミ製笠木	⑮	ラス張モルタル塗り V P (ペイント模様書き)	⑲	笠樋 塩ビ管
④	彩色スレート葺き	⑧	ラス張モルタル塗り V P	⑫	銅板製笠木	⑯	銅管 (GP25A) 格子組み (四方枠: 銅板加工)	⑳	軒樋 塩ビ製

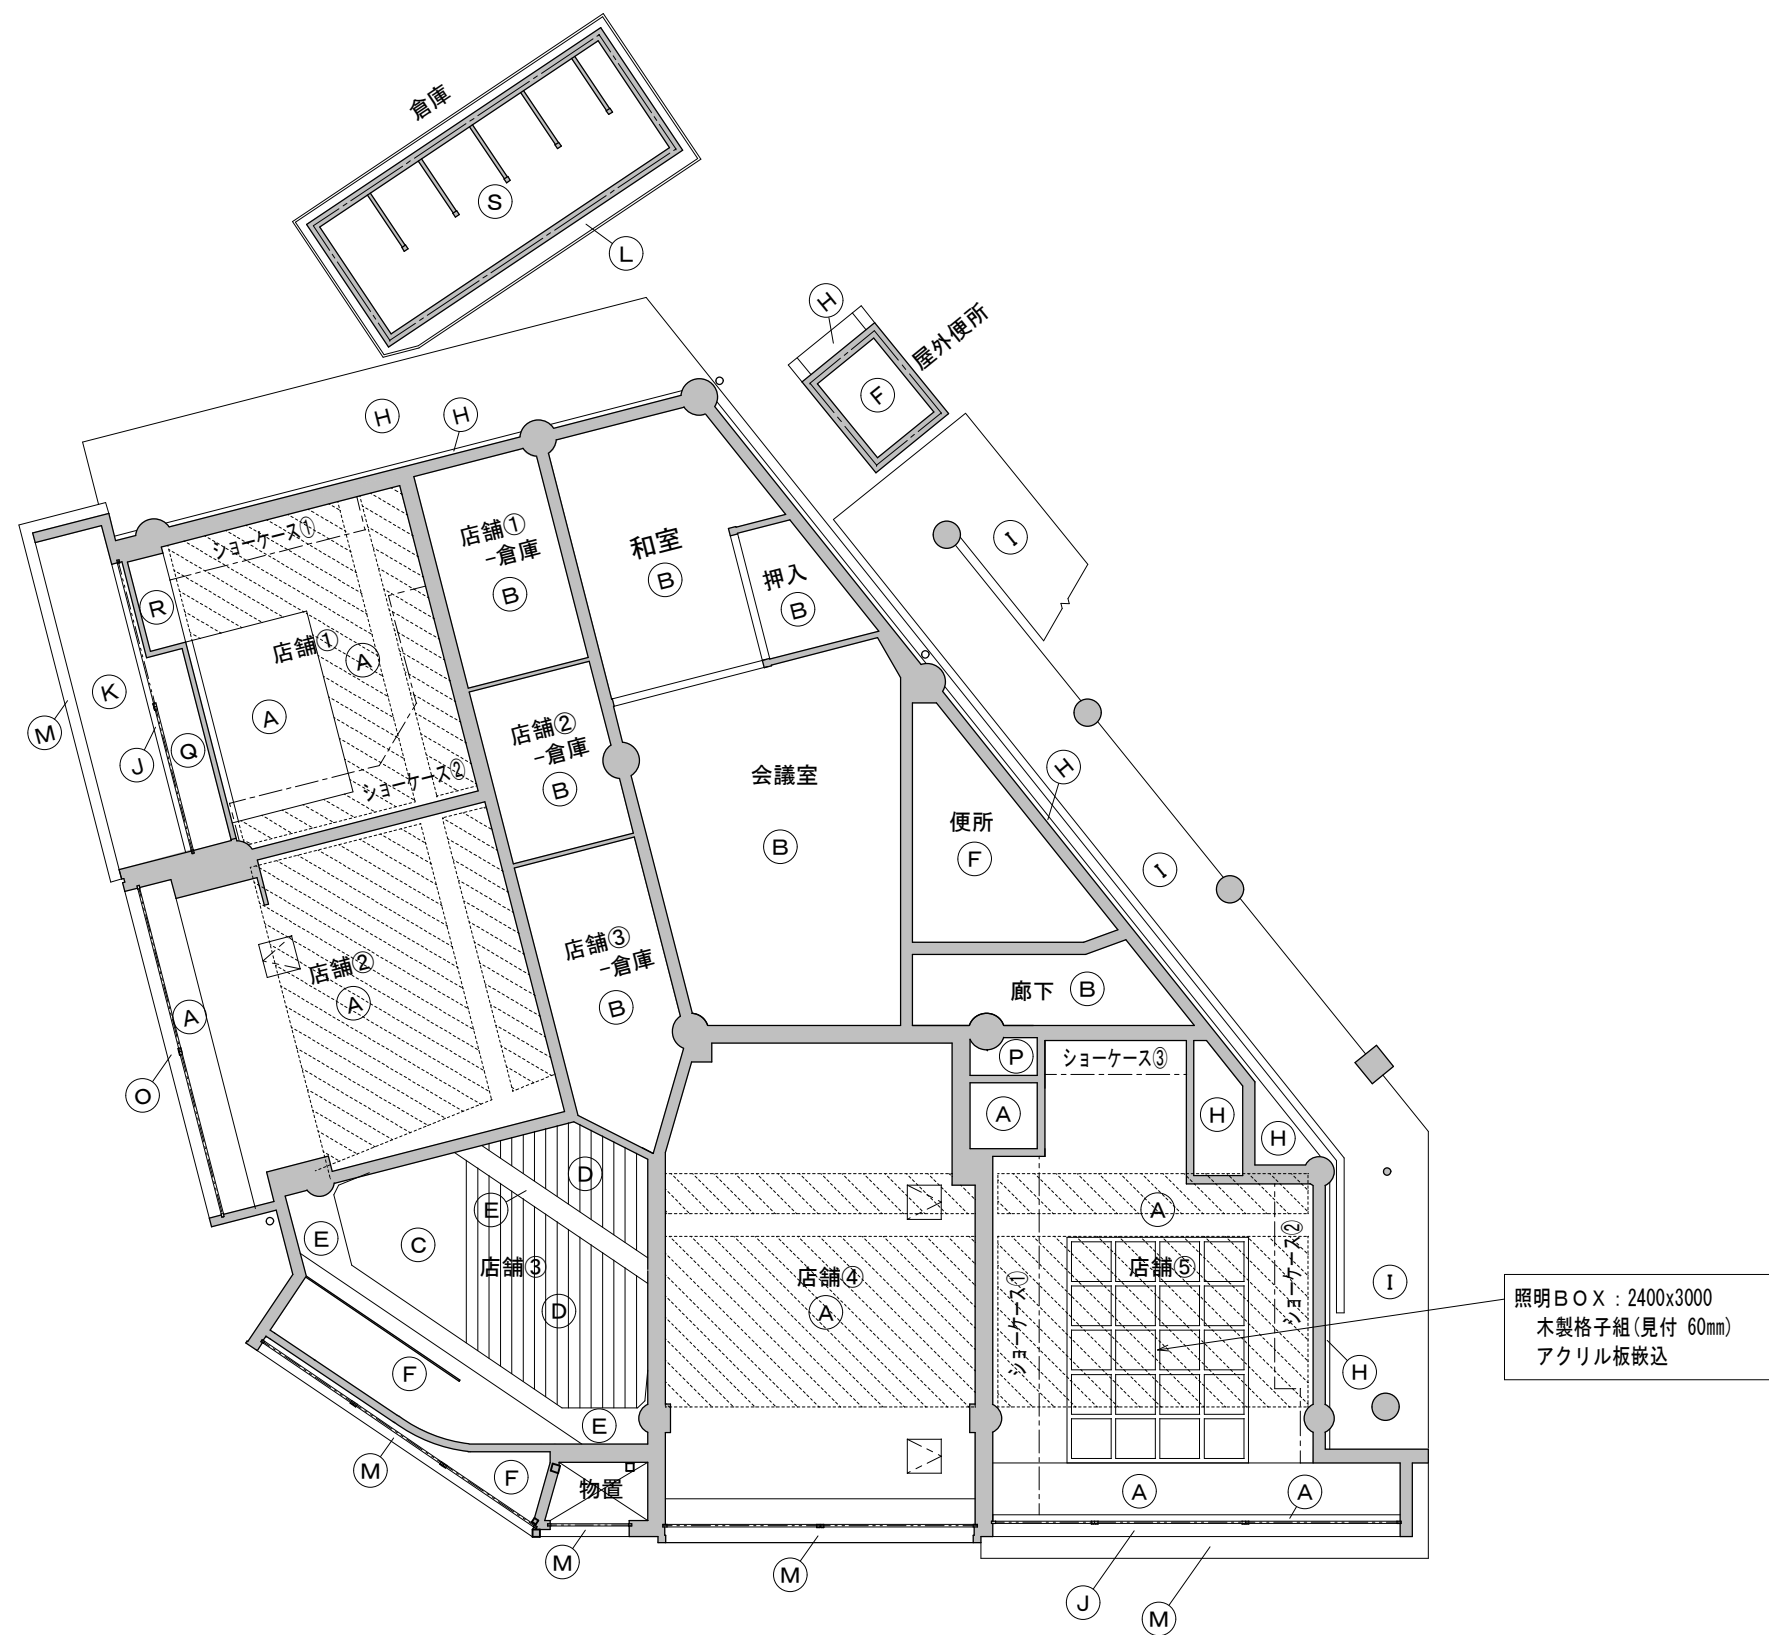

1 階天井伏図 S=1:100

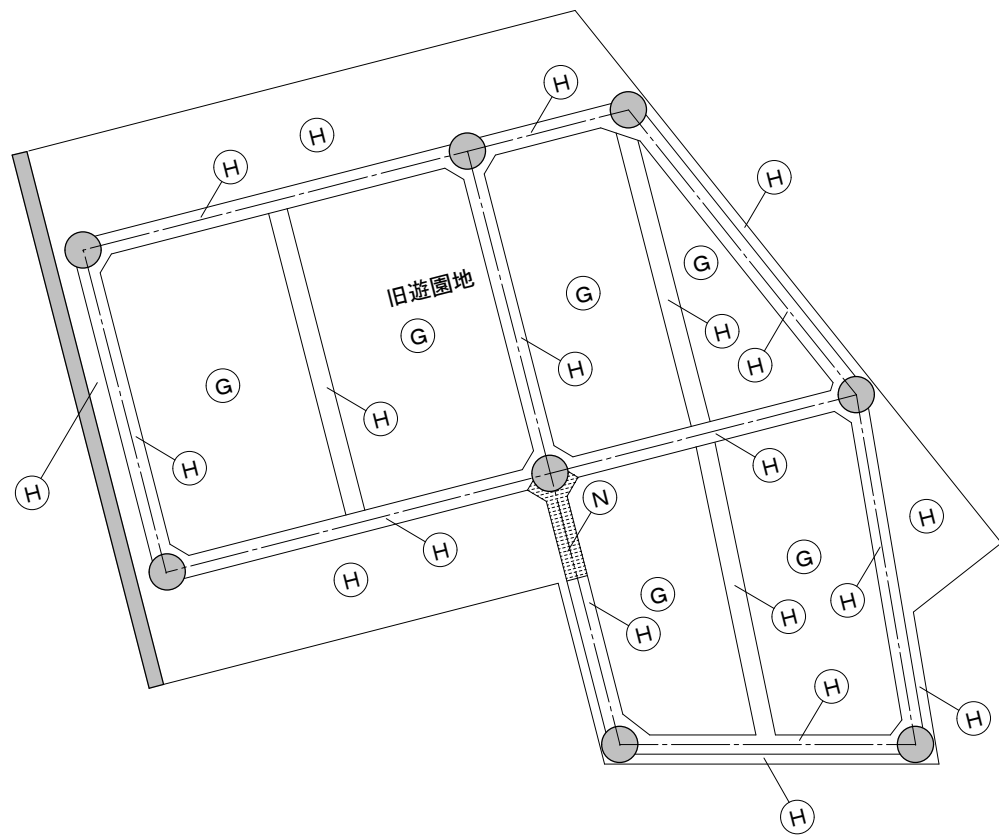





2 階天井伏図 S=1:100

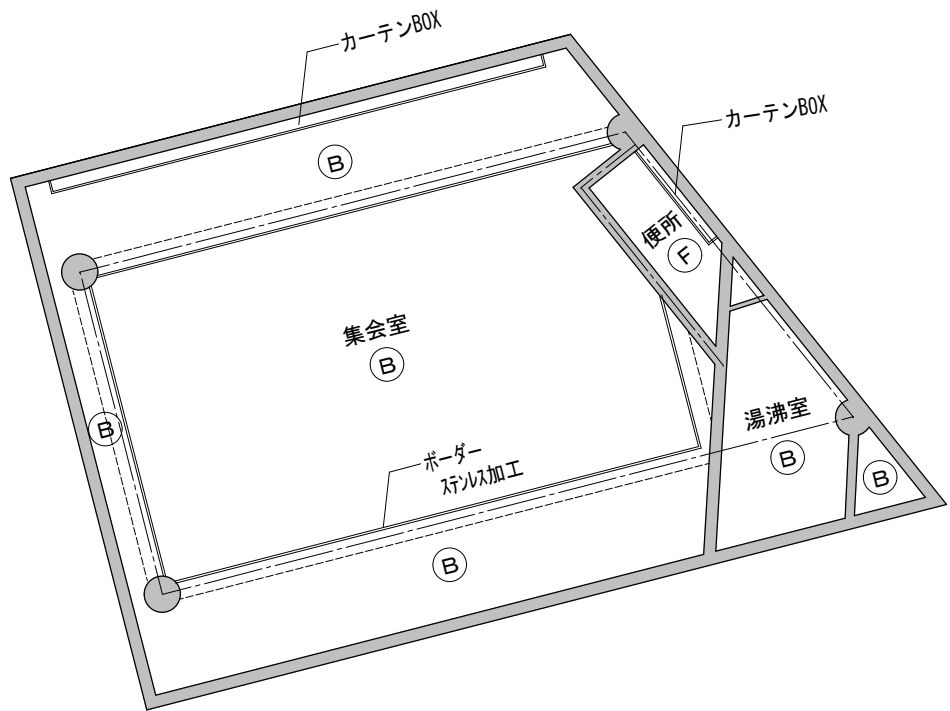


3 階天井伏図 S=1:100

天井仕上表


符号	仕上	符号	仕上
(A)	合板下地 クロス貼り	(M)	鋼板
(B)	有孔PB t=9.5	(N)	ケイカル板 t20 (耐火被覆)
(C)	プラスター塗り	(O)	ラス張モルタル塗り 吹付タイル
(D)	緑甲板張り	(P)	合板張り
(E)	ラス張りモルタル塗り VP	(Q)	ケイカル板 吹付タイル
(F)	PB t=9.5 VP	(R)	PB t9.5下地 クロス貼り
(G)	モルタル塗りアクリルリシン吹付	(S)	化粧合板張り
(H)	ラス張モルタル塗りアクリルリシン吹付		
(I)	モルタル塗り VP		
(J)	ラス張モルタル塗り 吹付タイル		天井裏スラブ下：プラスター塗り
(K)	ケイカル板 VP		
(L)	木製サイディング張り		化粧天井点検口 (アルミ製 450角)

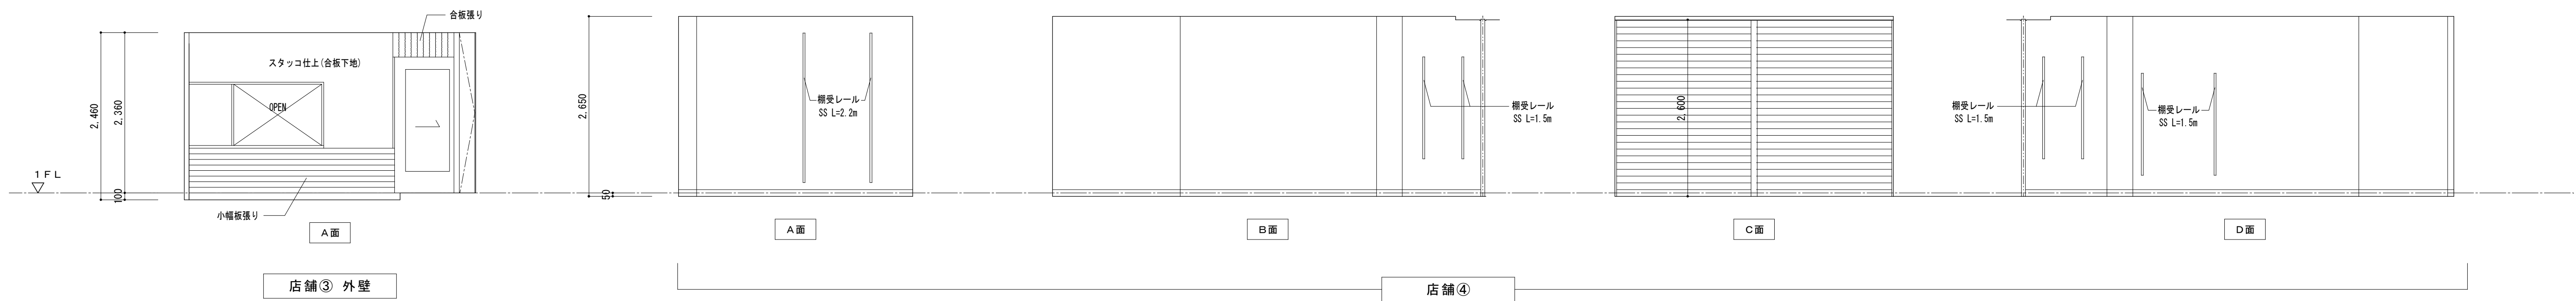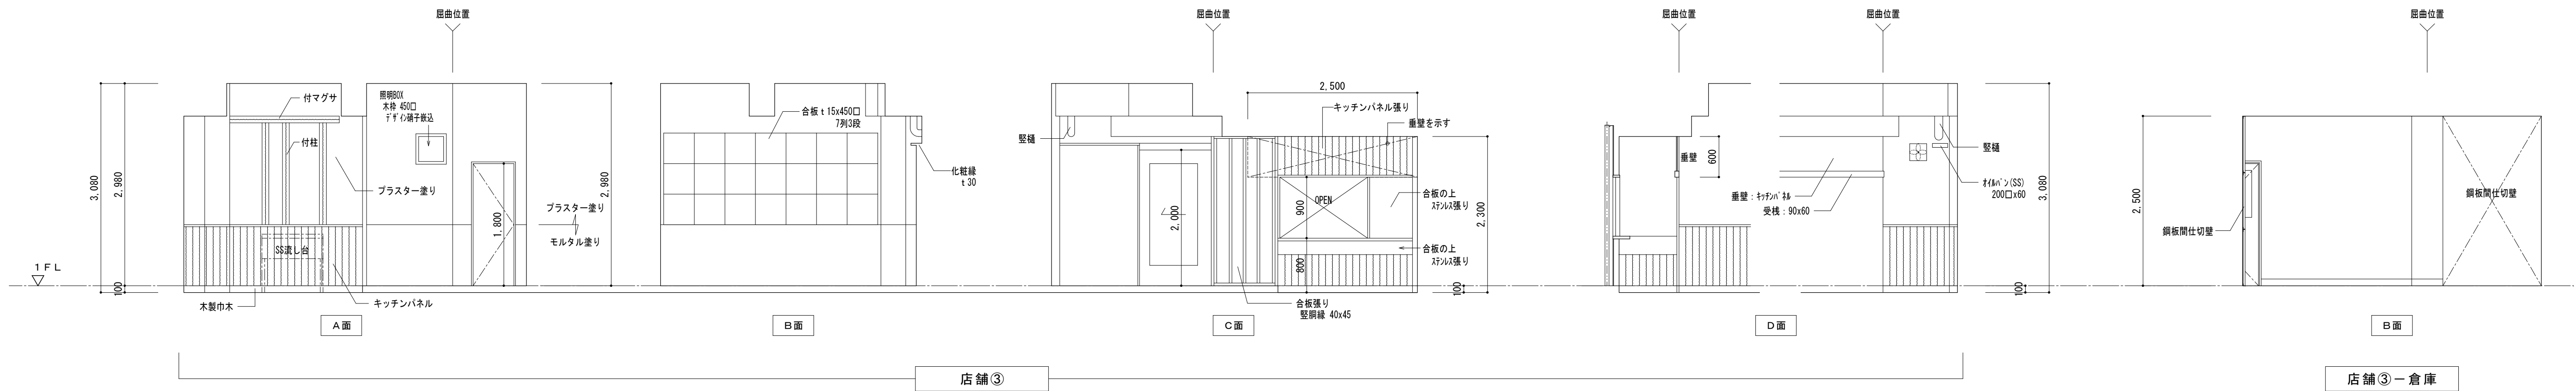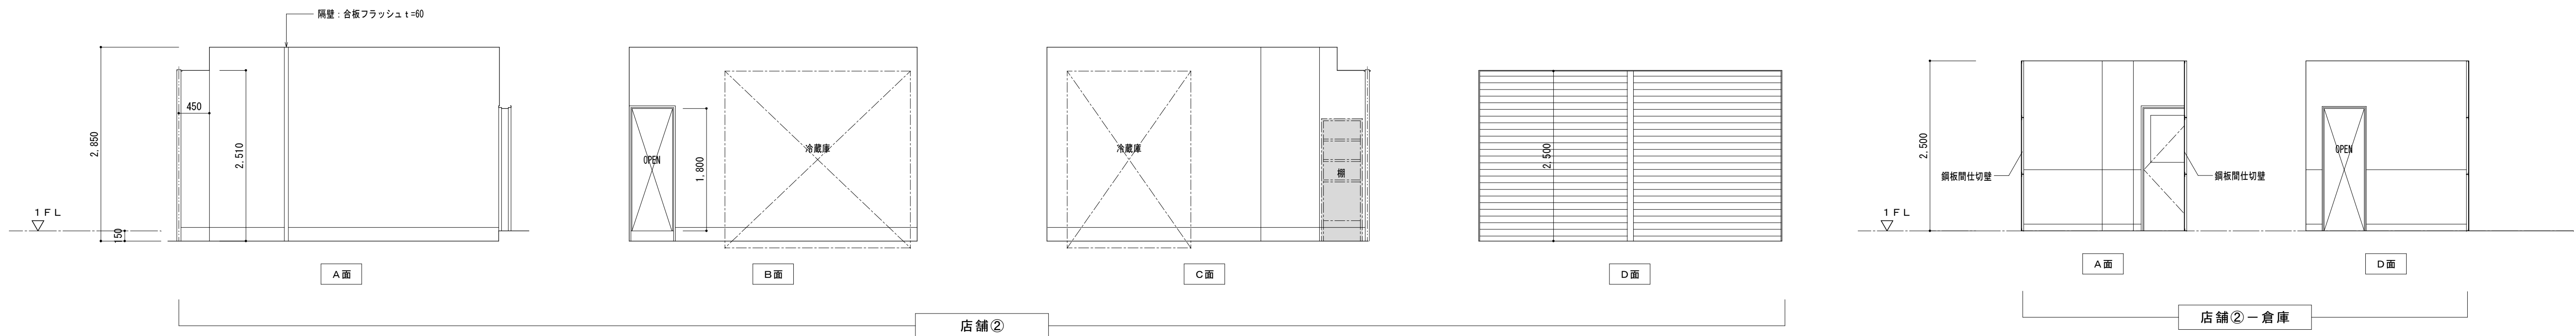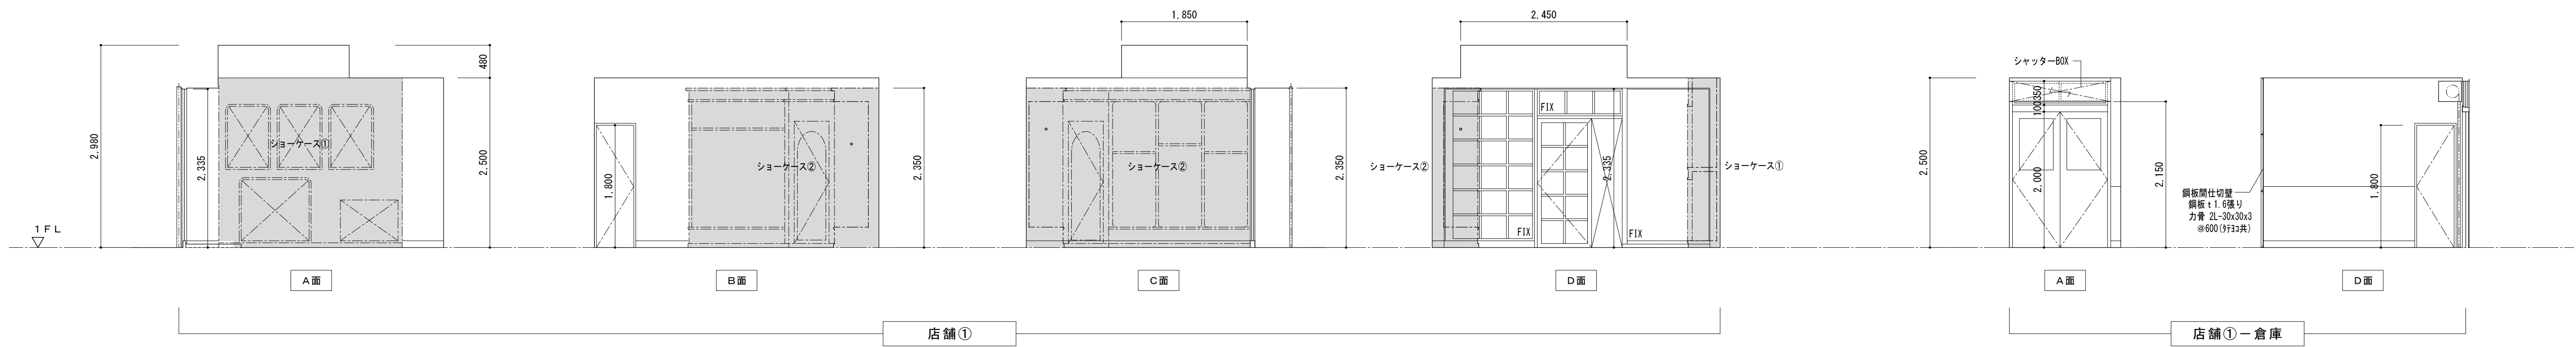

特記事項	① 特記なき限り【全撤去】とする。											名 称	金下貸店舗解体工事		1:50	A-08
											図 名	1 階展開図 1				
														RYU ARCHITECTS		



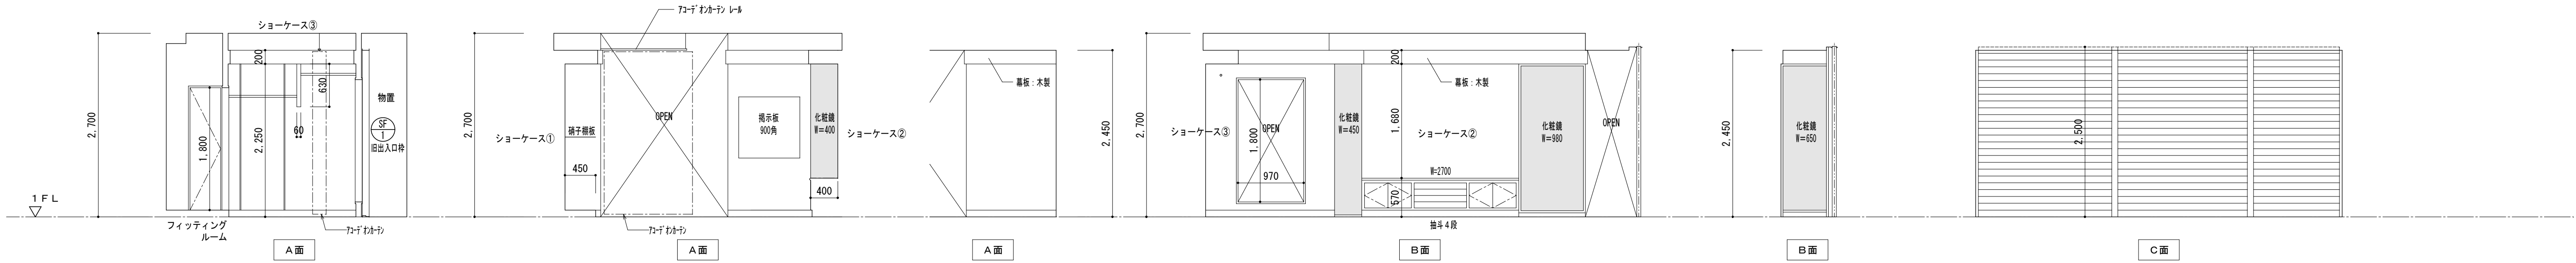


ショーケース③ 金物
棚板レール (SS) L=2150x2
ハンガーパイプ (SS) L=1000・800

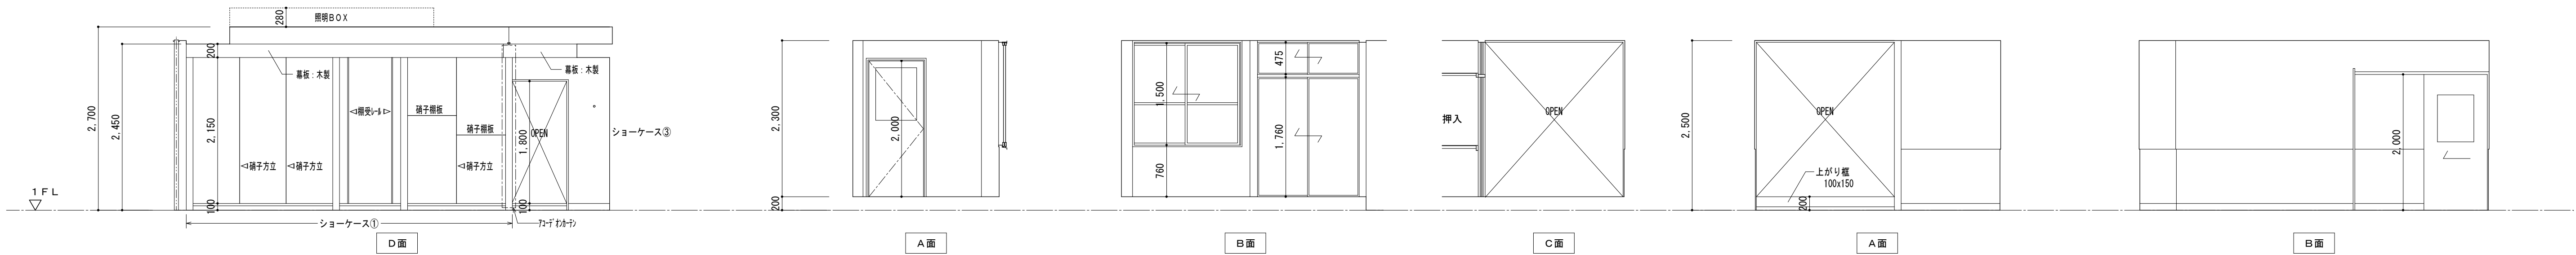

ショーケース③ 金物
棚板レール (SS) L=2150x2
格子方立 t=9x2150x450 計3枚
格子棚板 t=9x2150x720 2枚

和室床仕様 (想定)
タタミ敷 t=40 床板 t=15
樑太 40x45 (630) 大引 90x90/2 (810)



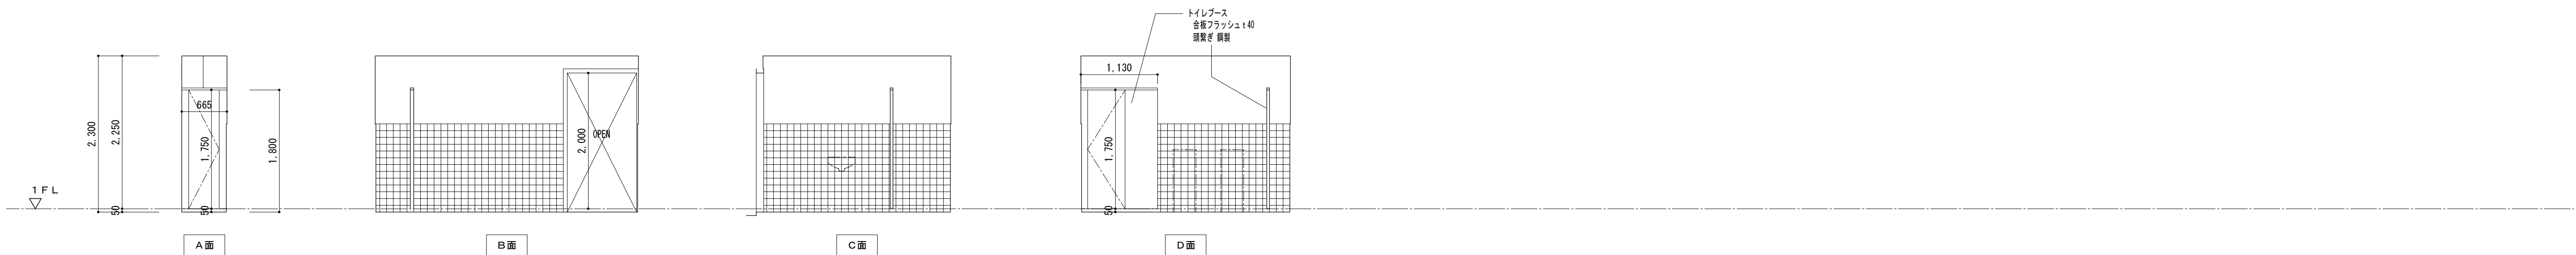
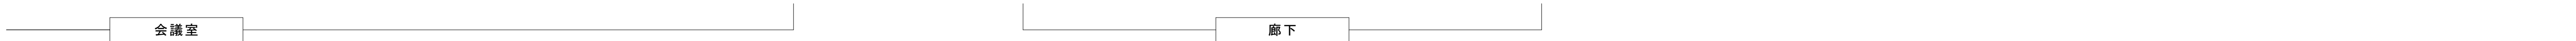
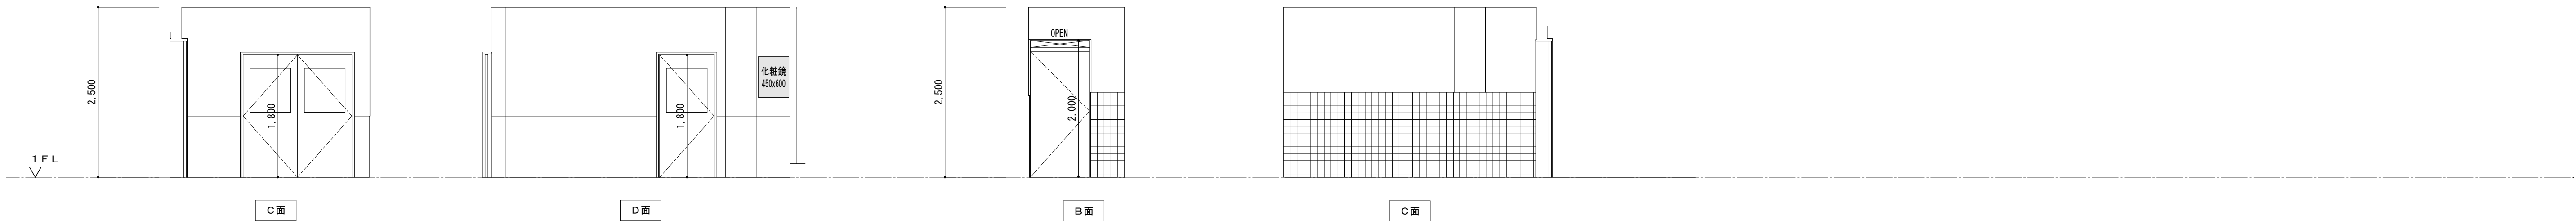


トイレブース
合板フラッシュ t=40
隠蔽設置




便所

特記事項	① 特記なき限り【金撤去】とする。				名 称	金下貸店舗解体工事	1:50	A-09
				図 名	1 階展開図 2			
					RYU ARCHITECTS	一級建築士事務所 有限会社 リュウアーキテクト 一級建築士 第229359号 平田 幸隆		

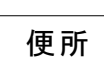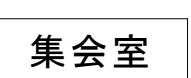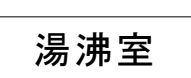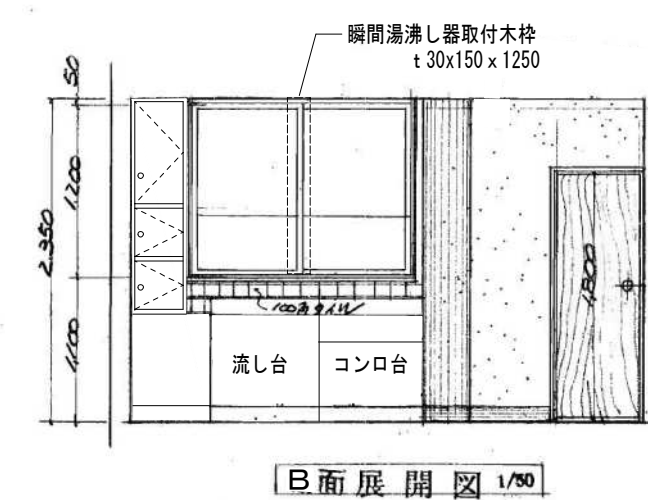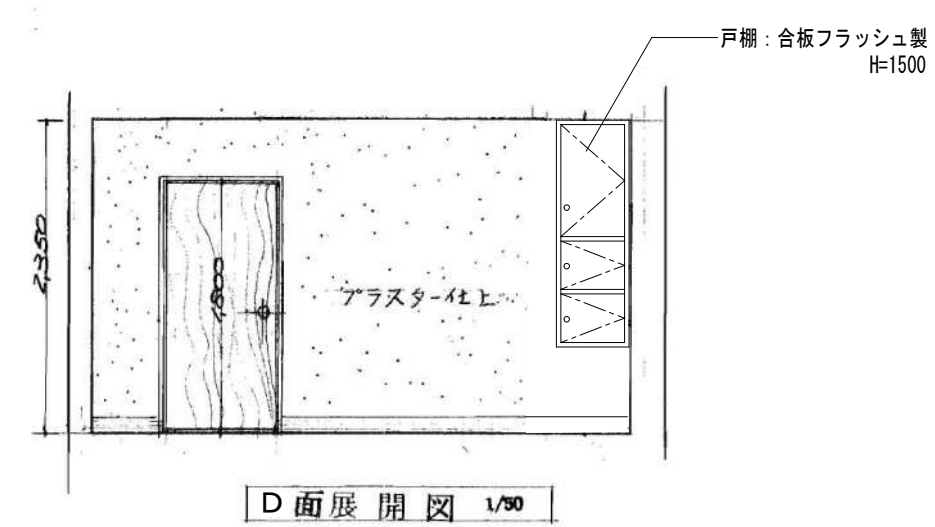




特記事項	① 特記なき限り【金撤去】とする。				名 称	金下貸店舗解体工事		1:50	A-10
					図 名	3 階展開図			
						RYU ARCHITECTS		一級建築士事務所 有限会社 リュウアーキテクト	
								一級建築士 第28359号 平田 幸隆	

符号	形式	場所	SS-1	鋼製2連軽量バランスシャッター	店舗①	SS-2	鋼製2連軽量バランスシャッター	店舗②	SS-3	鋼製3連軽量バランスシャッター	店舗③	SS-4	鋼製軽量バランスシャッター	物置(店舗③横)	SS-5	鋼製2連軽量バランスシャッター	店舗④	SS-6	鋼製3連軽量バランスシャッター	店舗⑤	SS-7	鋼製軽量バランスシャッター	店舗①・倉庫	店舗⑤・倉庫		
立面																	S = 1:100		S = 1:100		S = 1:100		S = 1:100			
数量	見込	1				1				1				1				1				1				
硝子	金物																									
符号	形式	場所	SD-1	鋼製両開き片面フラッシュドア(欄間 引違い窓付)	店舗①・倉庫	SD-2	鋼製片開き片面フラッシュドア	会議室	SD-3	鋼製片開き片面フラッシュドア	会議室	SD-4	鋼製両開き片面フラッシュドア	会議室	SD-5	鋼製片引きフラッシュドア	会議室	SD-6	鋼製片開きフラッシュドア	廊下	SD-7	鋼製両開き片面フラッシュドア	集客室	SF-1	鋼製枠	店舗⑤
立面																			S = 1:100		S = 1:100		S = 1:100		S = 1:100	
数量	見込	1		86		1		86		1		86		1		120		1		100		1		86		
硝子	金物	網入り型板 t 6.8		丁番 円筒錠 フランス落し		網入り型板 t 6.8		丁番 円筒錠		網入り型板 t 6.8		丁番 円筒錠 フランス落し		網入り型板 t 6.8		影込引手		網入り型板 t 6.8		丁番 円筒錠		網入り型板 t 6.8		丁番 円筒錠 フランス落し		
符号	形式	場所	SW-1	鋼製引違い窓	会議室	SW-2	鋼製引違い窓	3階便所・湯沸室	SW-3	鋼製4連引違い窓	集客室	AF-1	アルミ製スクリーン(木製片開き格子ドア 及び木製嵌殺し格子付)	店舗①	AD-1	アルミ製片開き框ドア	別棟 屋外便所	AD-2	アルミ製片引き框ドア	別棟 倉庫	AF-1	アルミ製引違い窓	別棟 倉庫			
立面																	S = 1:100		S = 1:100		S = 1:100		S = 1:100			
数量	見込	1		86		2		86		1		86		1		70		1		60		1		60		
硝子	金物	網入り型板 t 6.8		網入り型板 t 6.8		網入り型板 t 6.8		網入り型板 t 6.8		網入り型板 t 6.8		透明 t 5 (片開きドア 及び 嵌殺し格子 透明 t 3)		丁番 引手		型板 t 4		丁番 円筒錠		網入り型板 t 6.8		網入り型板 t 6.8				
符号	形式	場所	WD-1	片開き合板フラッシュドア	店舗①	WD-2	片開き縁甲板フラッシュドア	店舗③	WD-3	片引き縁甲板フラッシュ吊りドア	店舗③	WD-4	片開き合板片面フラッシュドア	店舗③	WD-5	片開き合板フラッシュドア	店舗⑤ 湯沸室 3階便所	WD-6	片開き合板フラッシュドア	集客室	F-1	引違い機(欄間付)	会議室			
立面																	S = 1:100		S = 1:100		S = 1:100		S = 1:100			
数量	見込	1		36		1		40		1		40		1		36		1		36		1		21		
硝子	金物			丁番 円筒錠				丁番 円筒錠		透明 t 3		影込引手		丁番 影込引手		丁番 円筒錠		型板 t 4		丁番 円筒錠		影込引手				



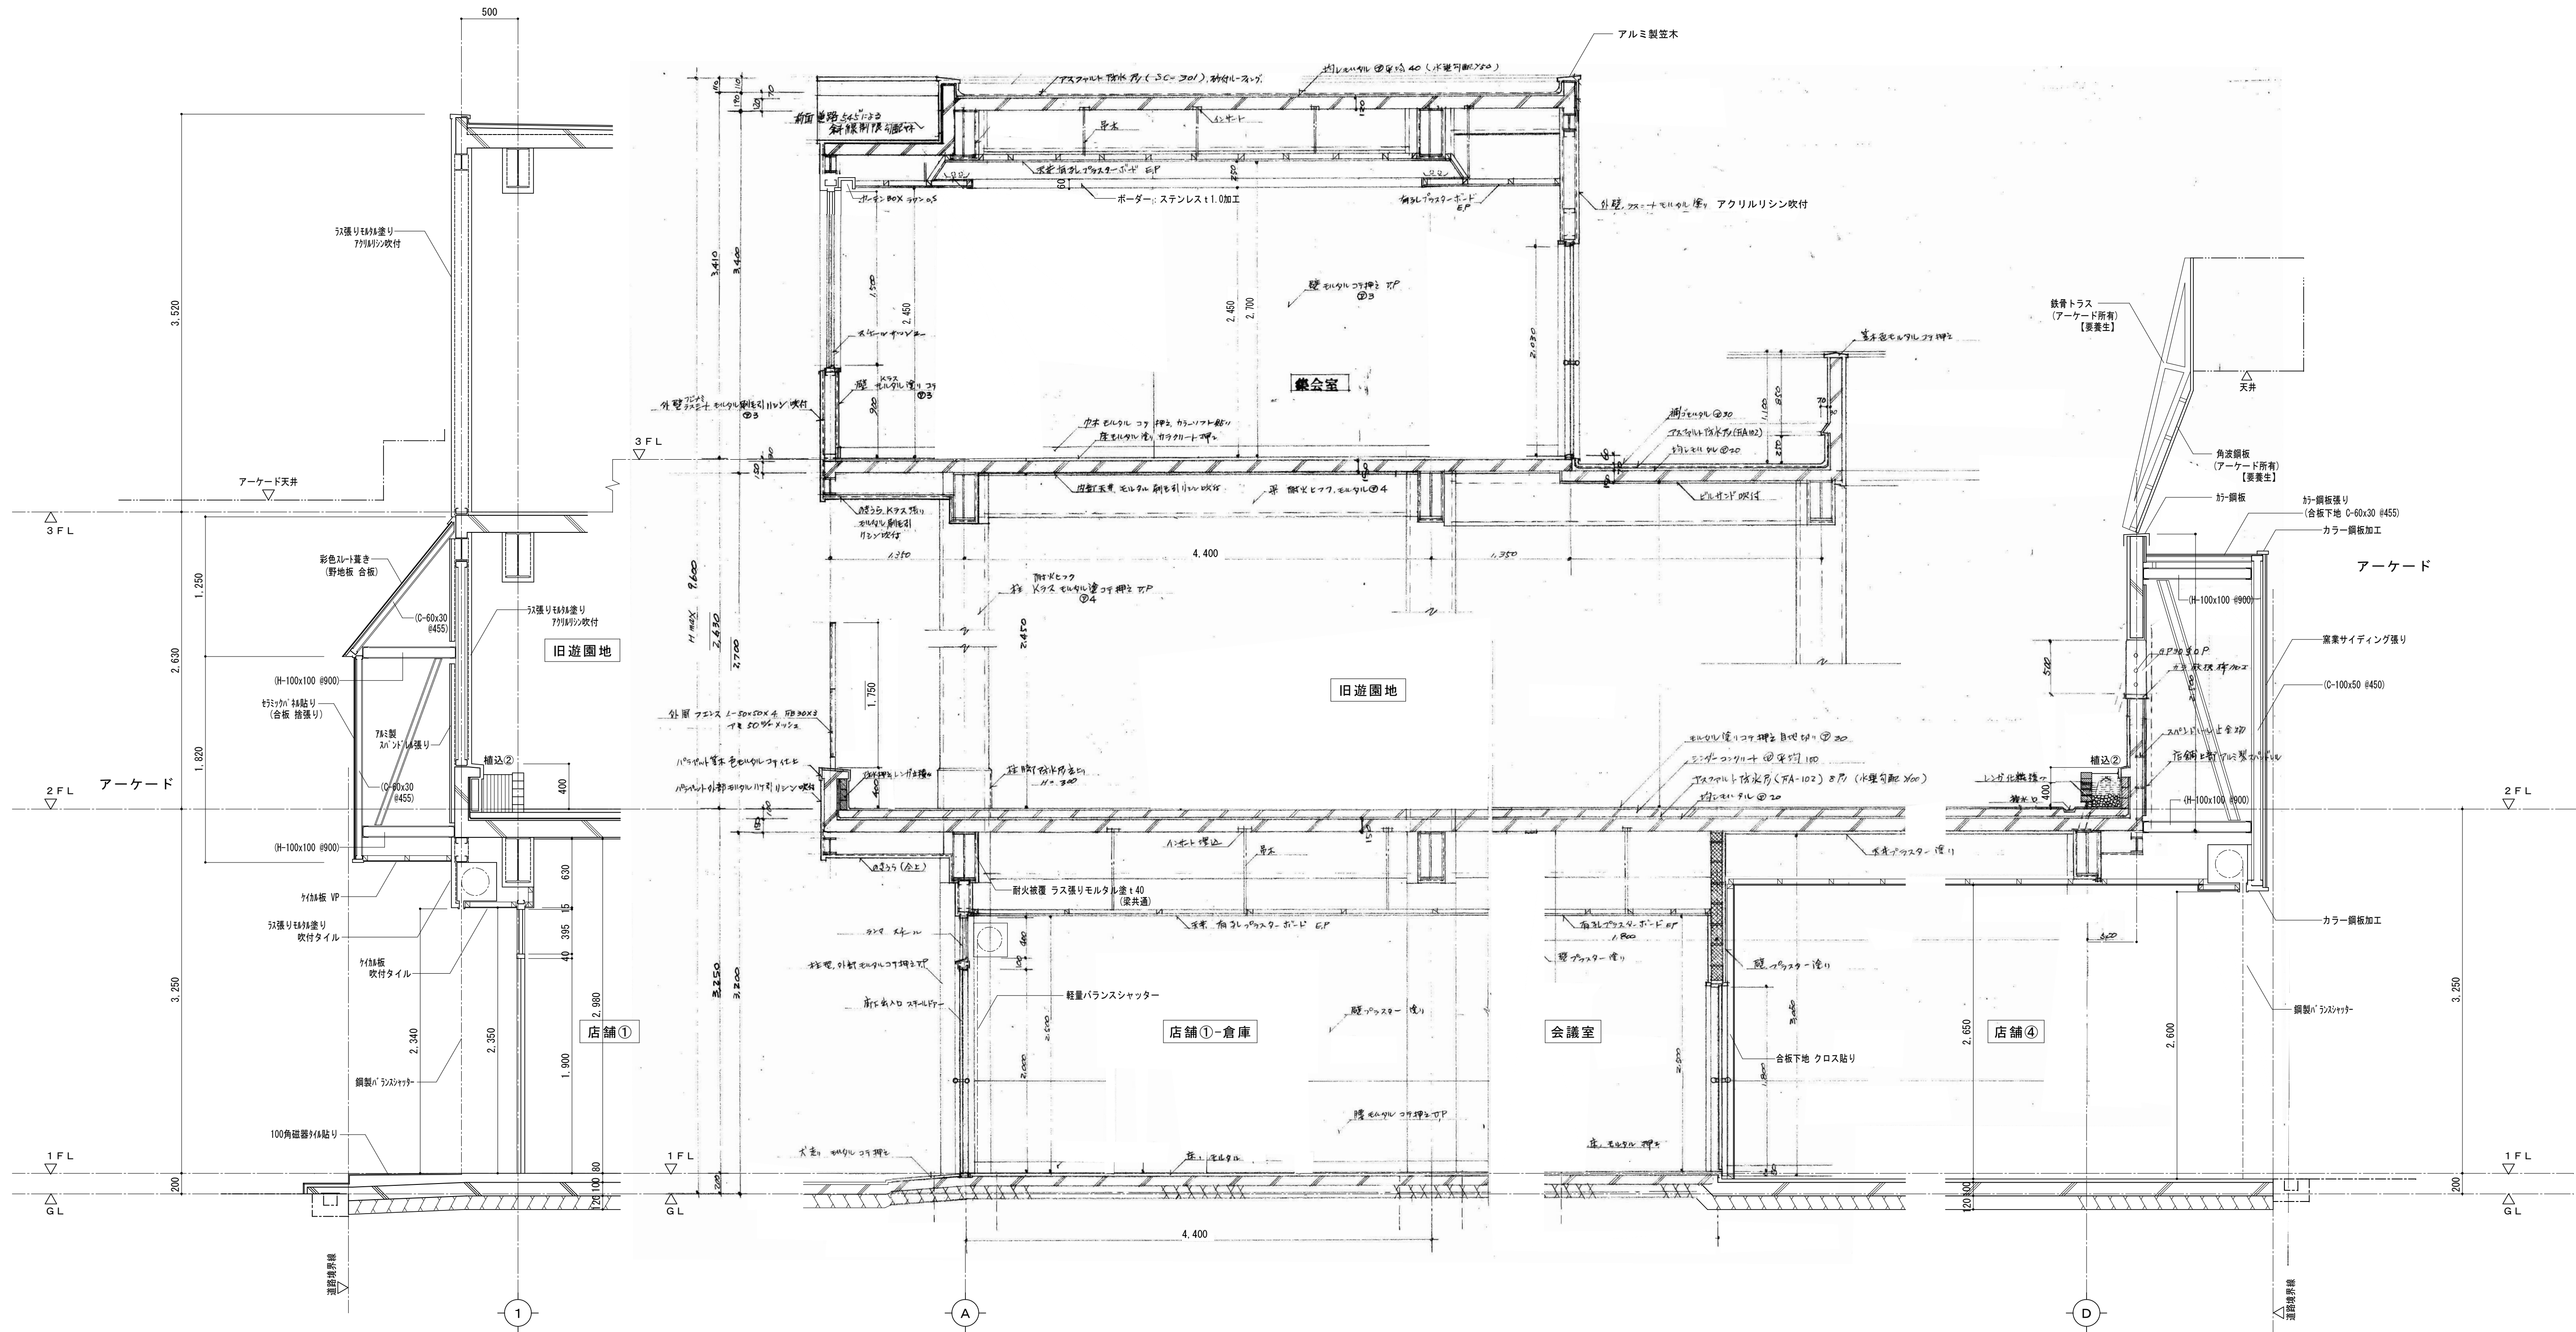


矩計図 S=1:30

特記事項	① 特記なき限り【金撤去】とする。				名 称	金下貸店舗解体工事	1:30	A-12
					図 名	矩計図		
						RYU ARCHITECTS	一級建築士事務所 有限会社 リュウアーキテクト 一級建築士 第229359号 平田 幸隆	

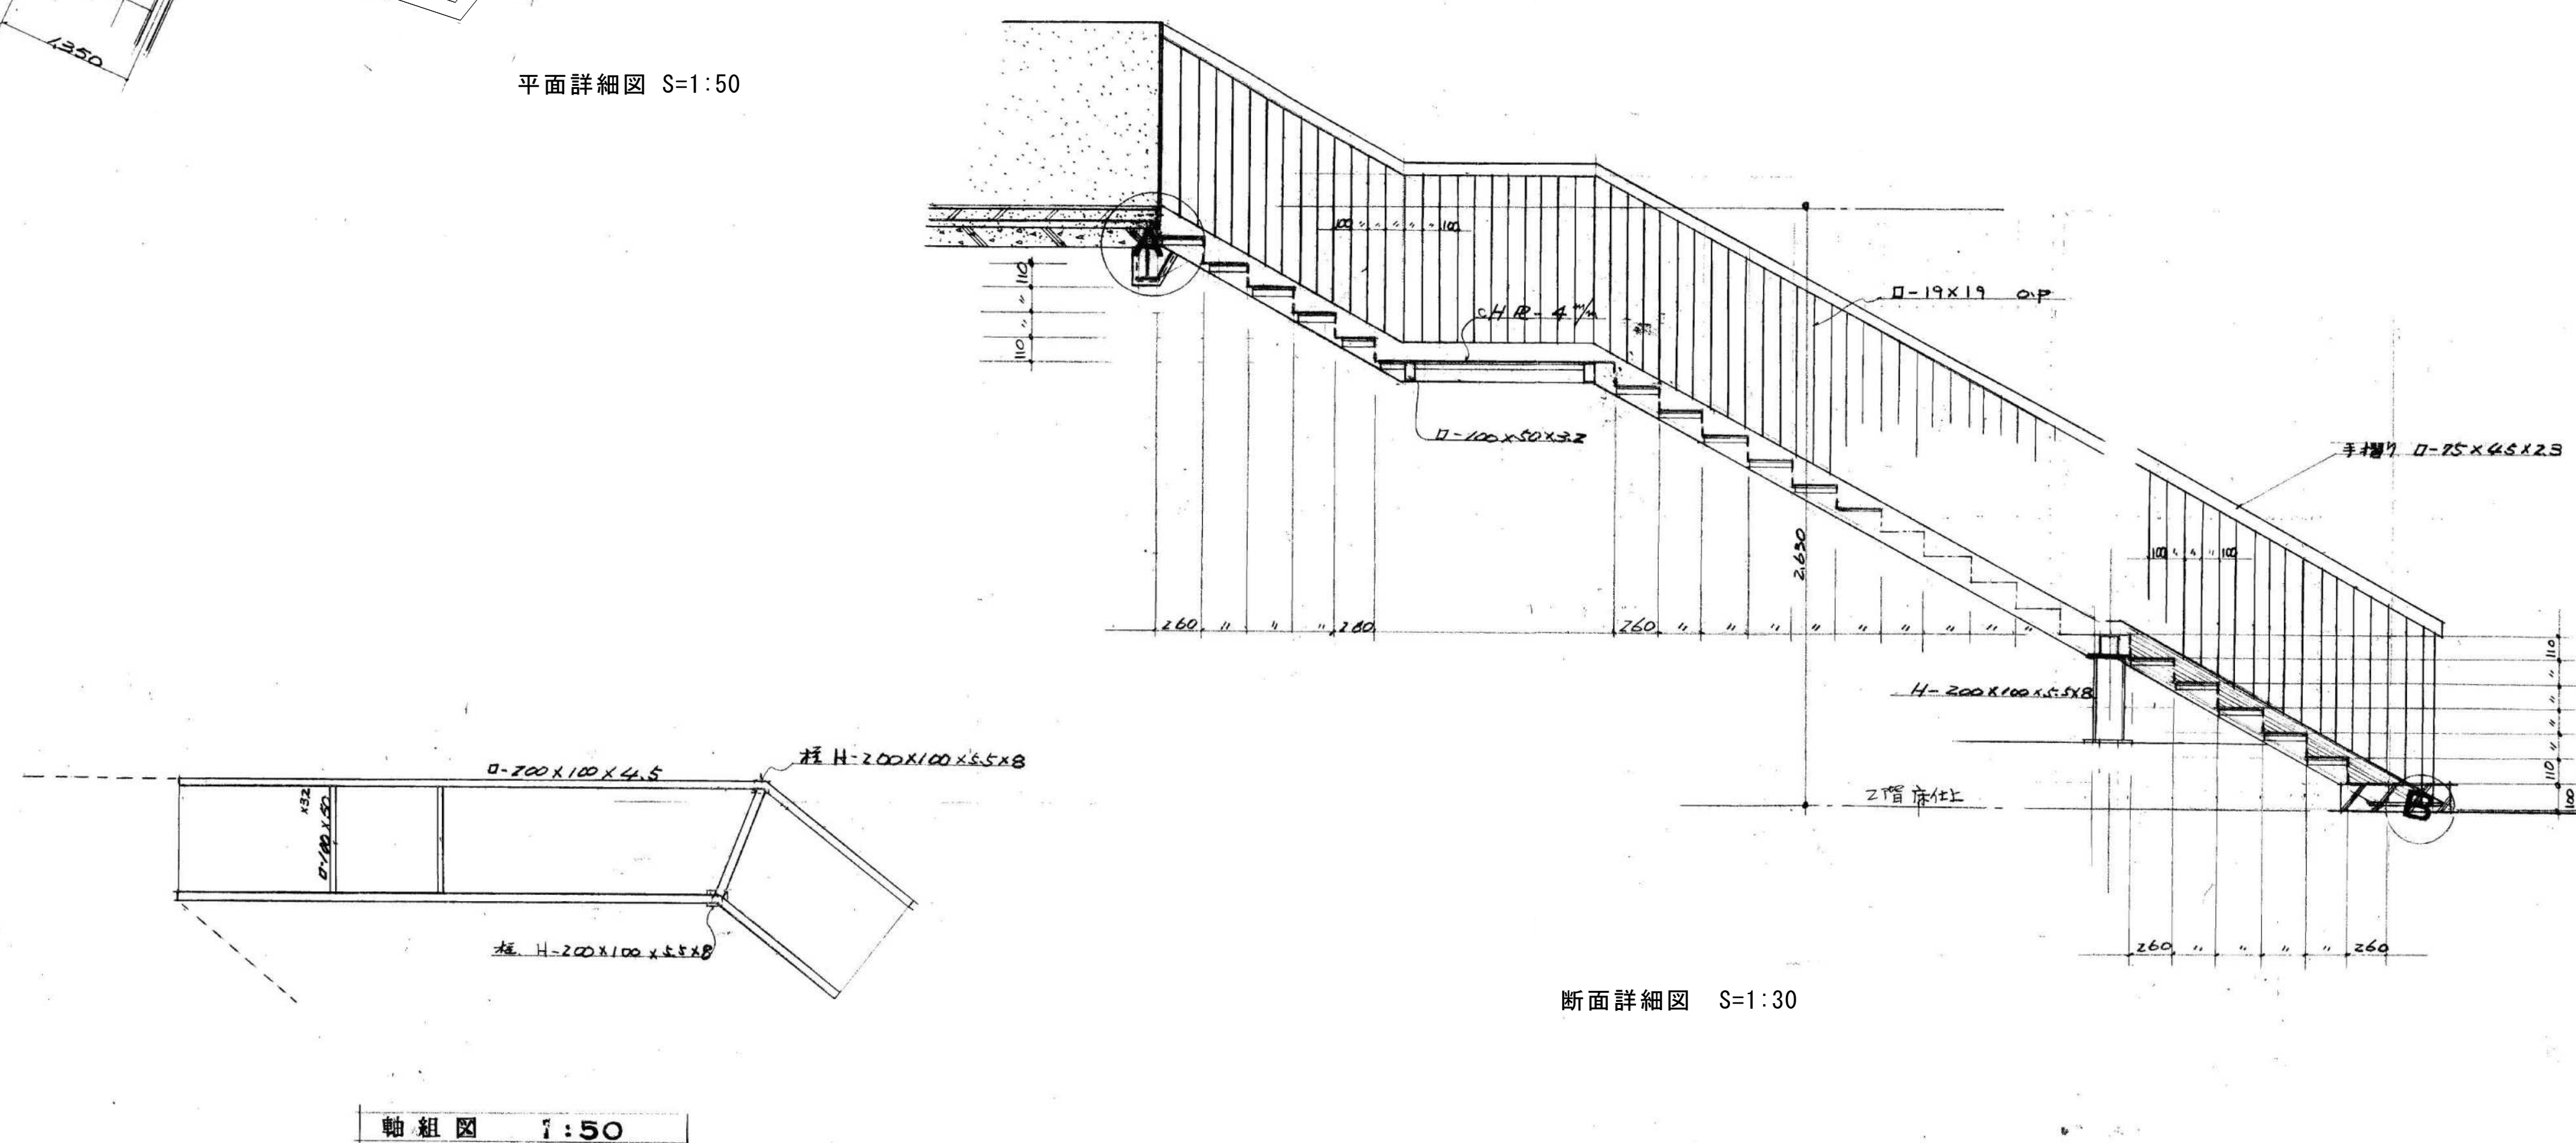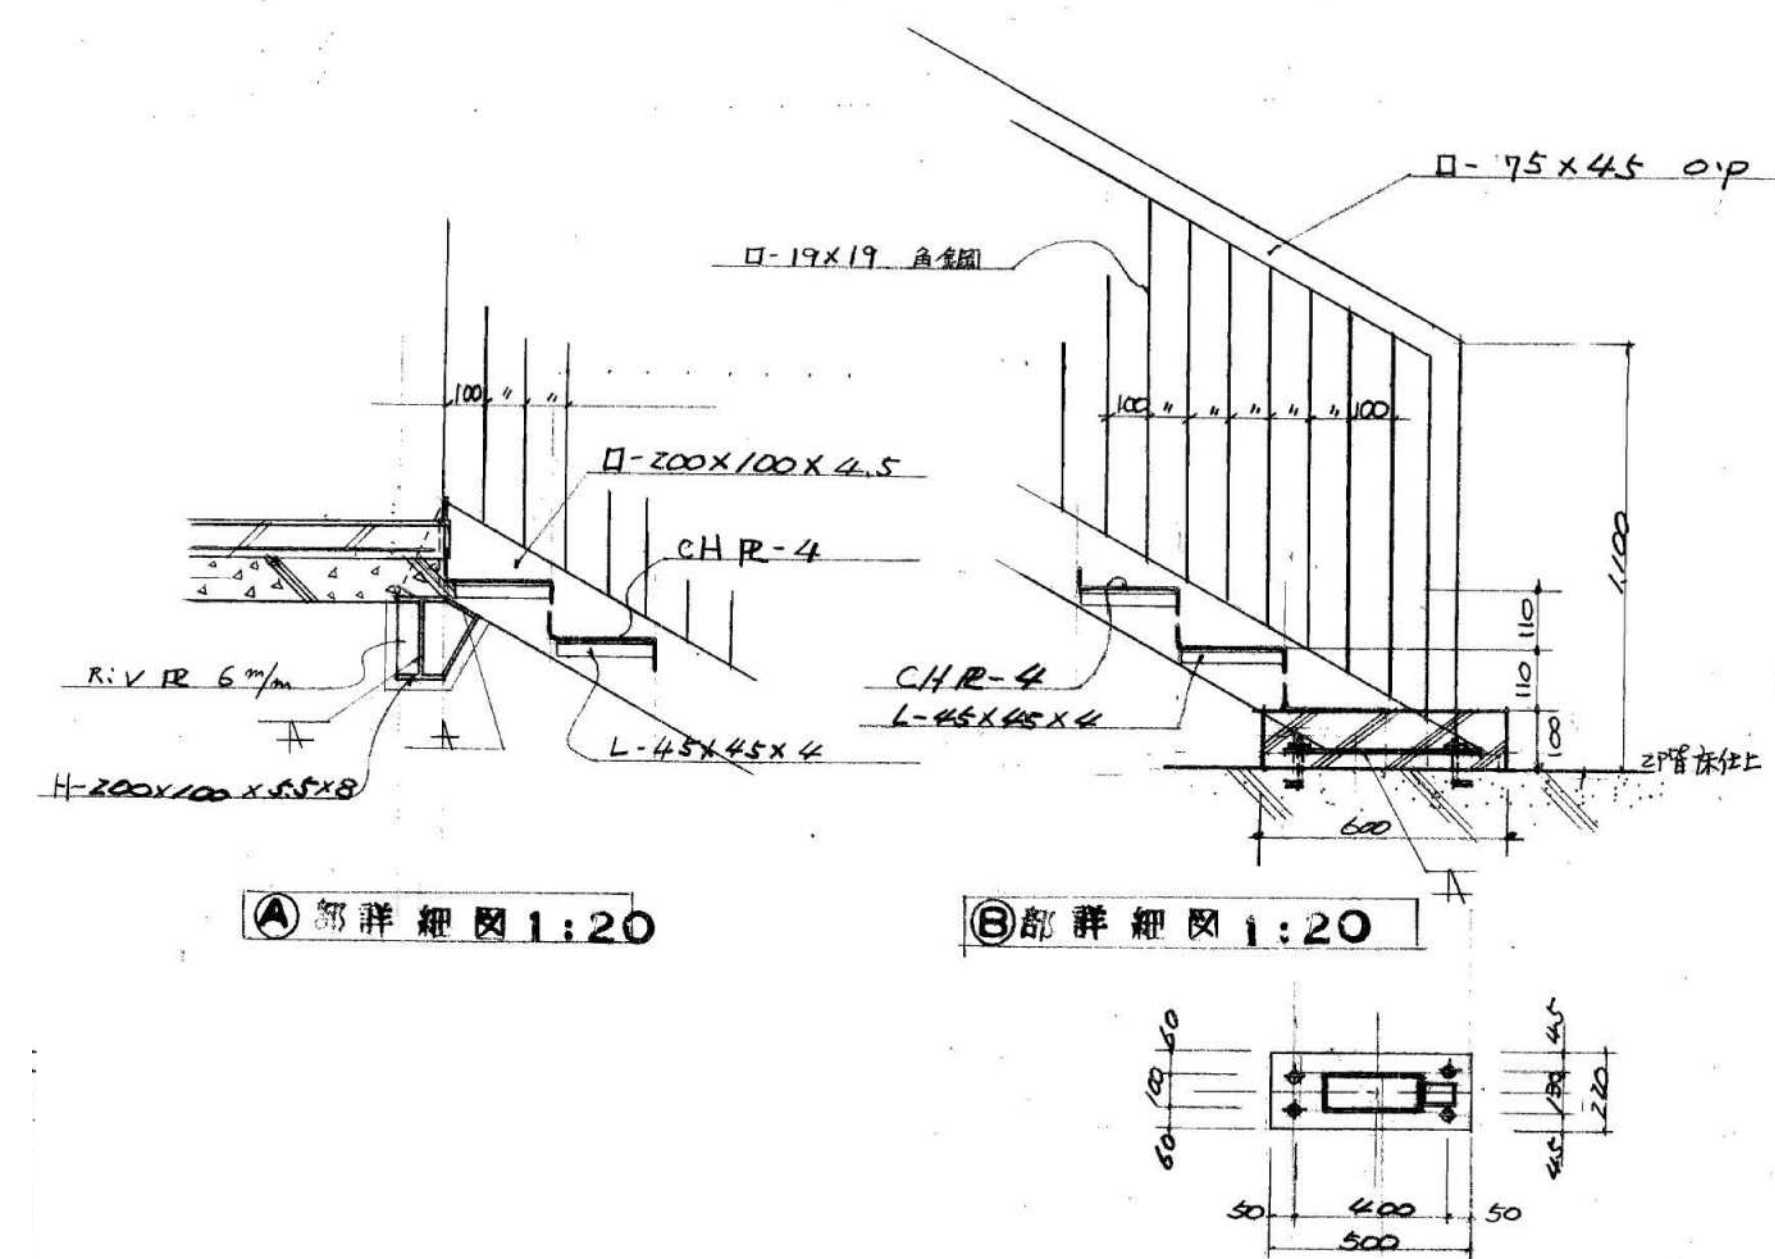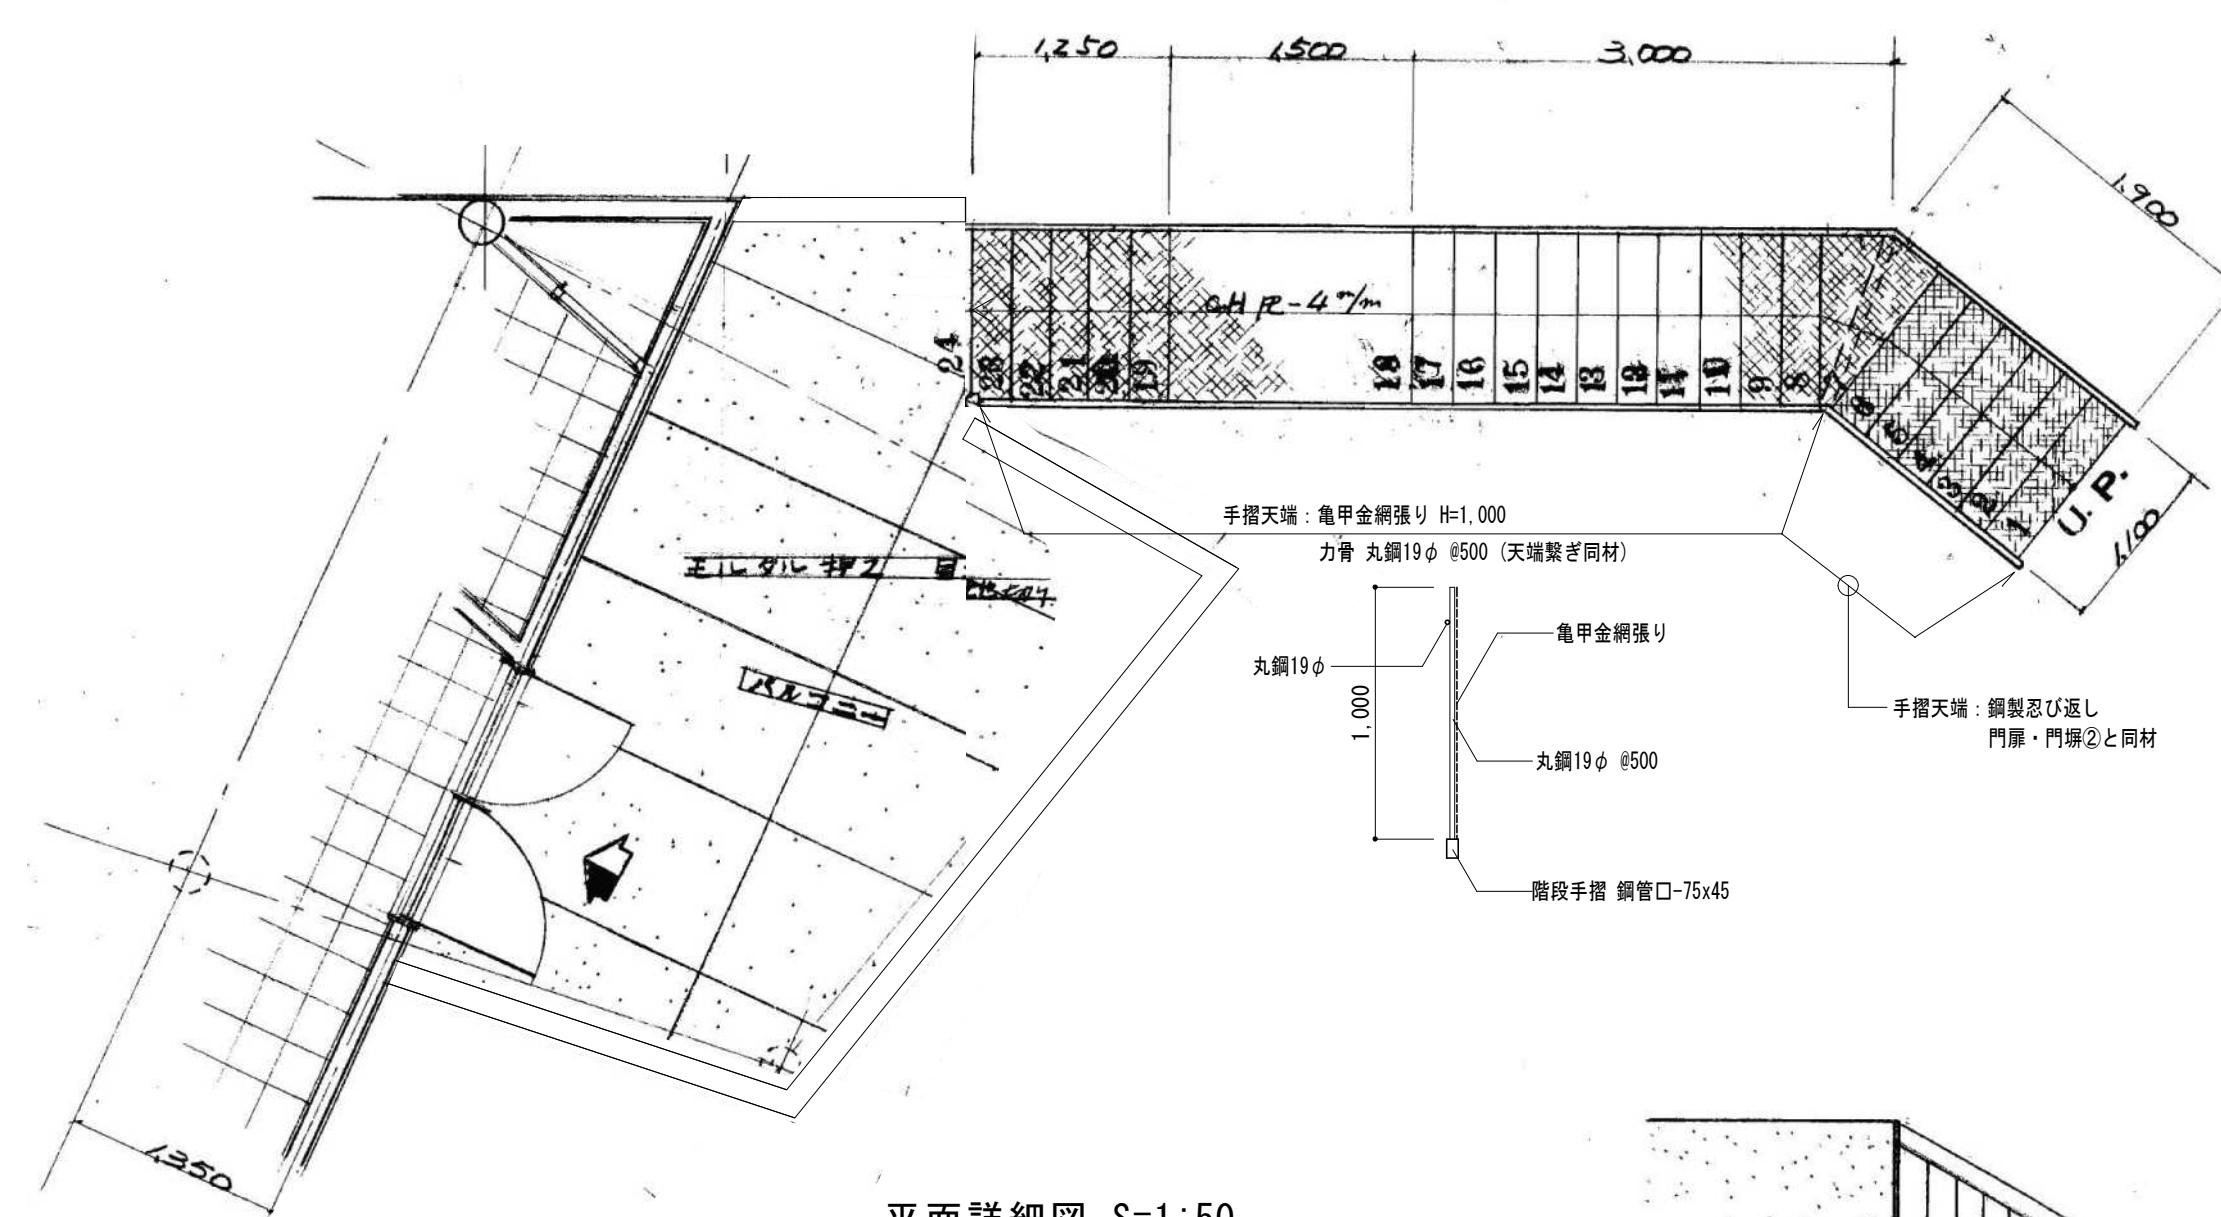


特記事項	① 特記なき限り【金撤去】とする。		名 称	金下貸店舗解体工事	1:50 1:30 1:20	A-13
			図 名	屋外階段 詳細図		

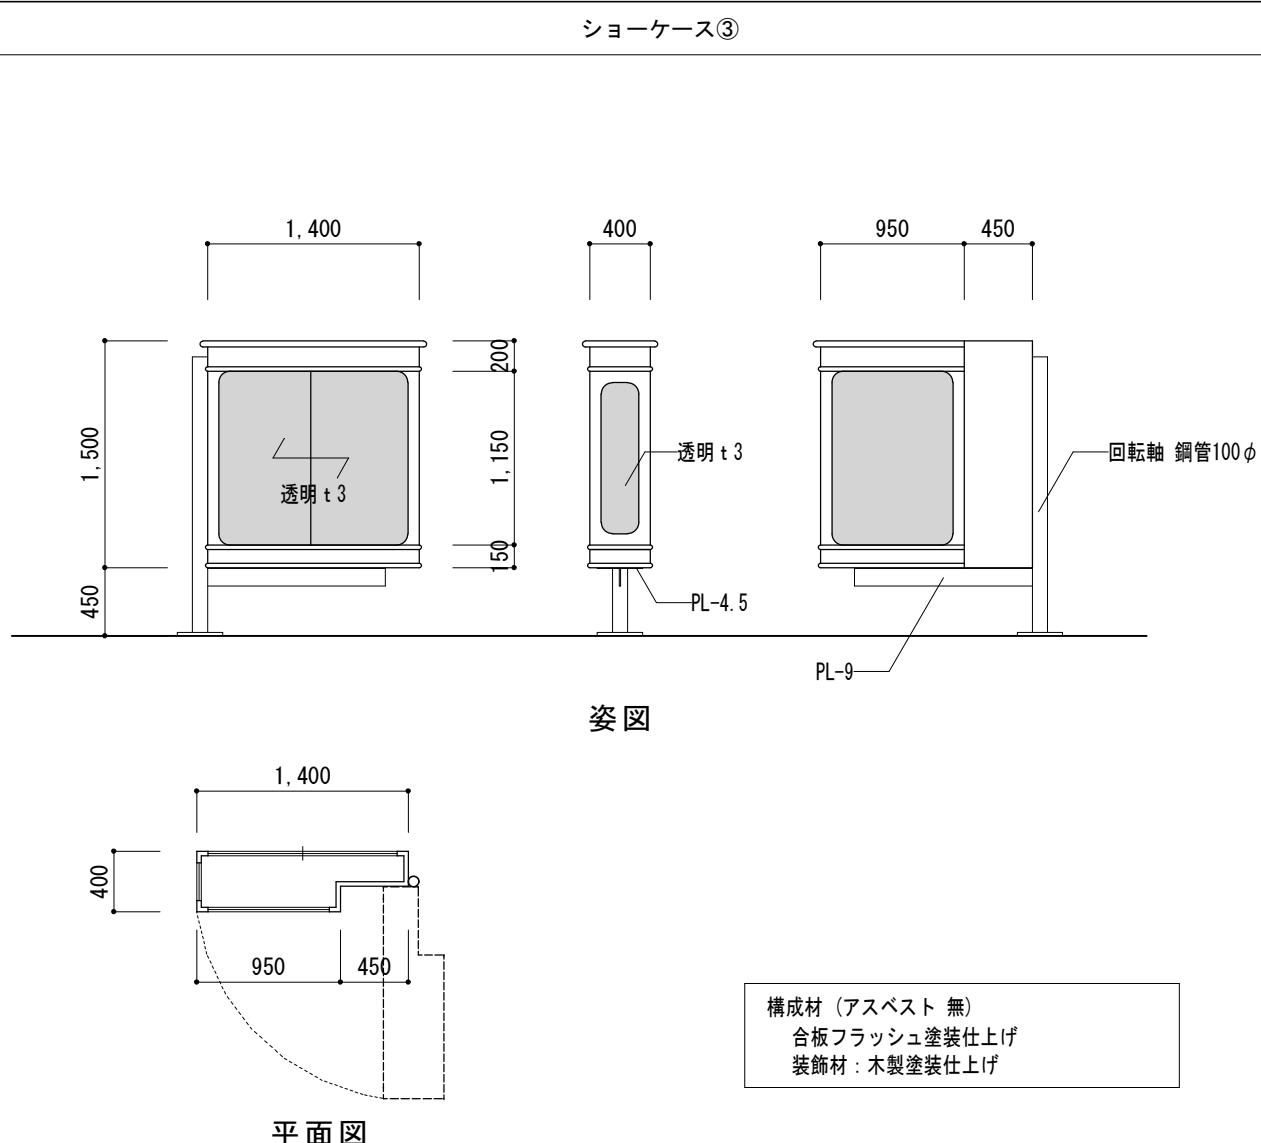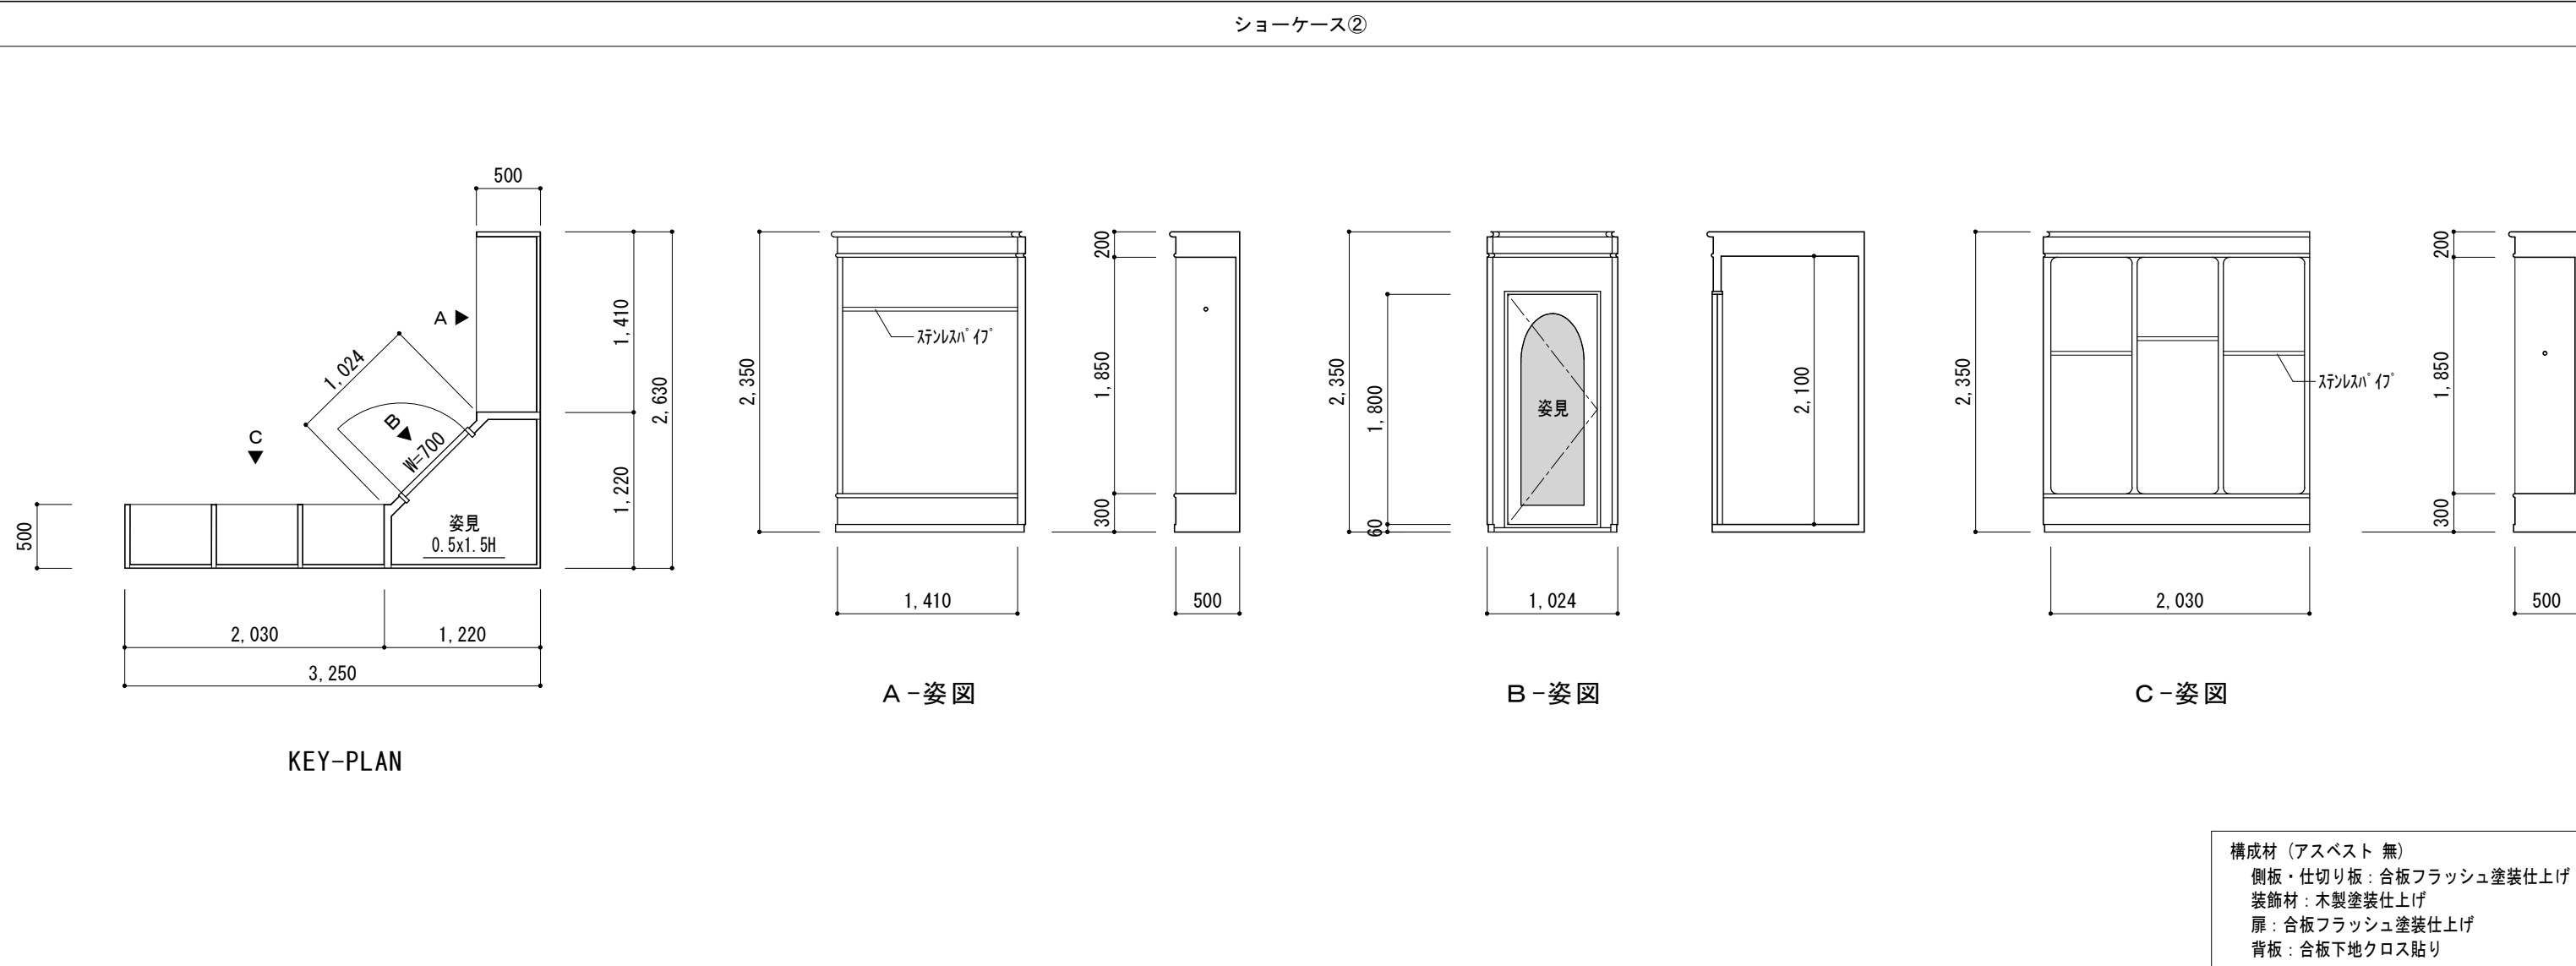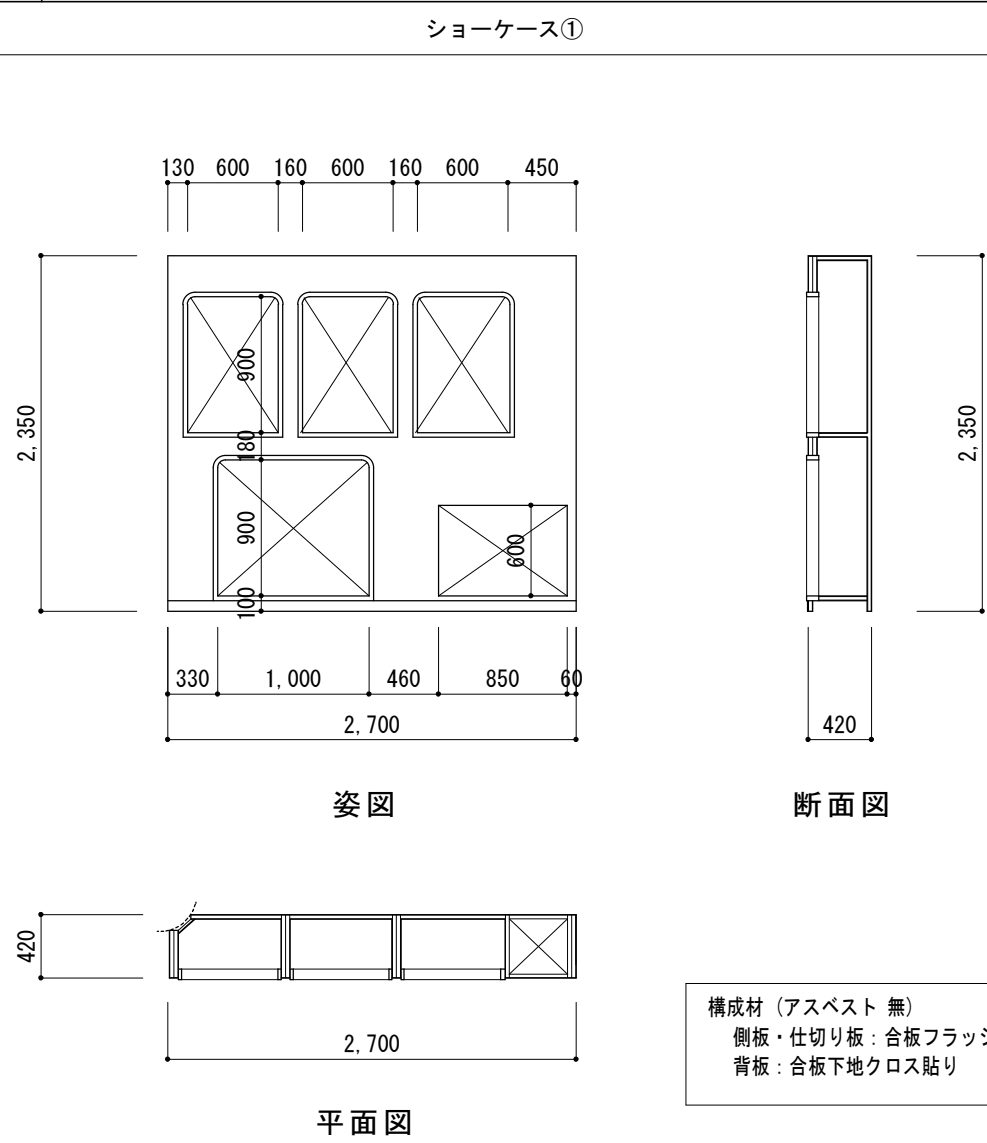


D-02	倉庫 立・断面図
------	----------

S=1 : 100

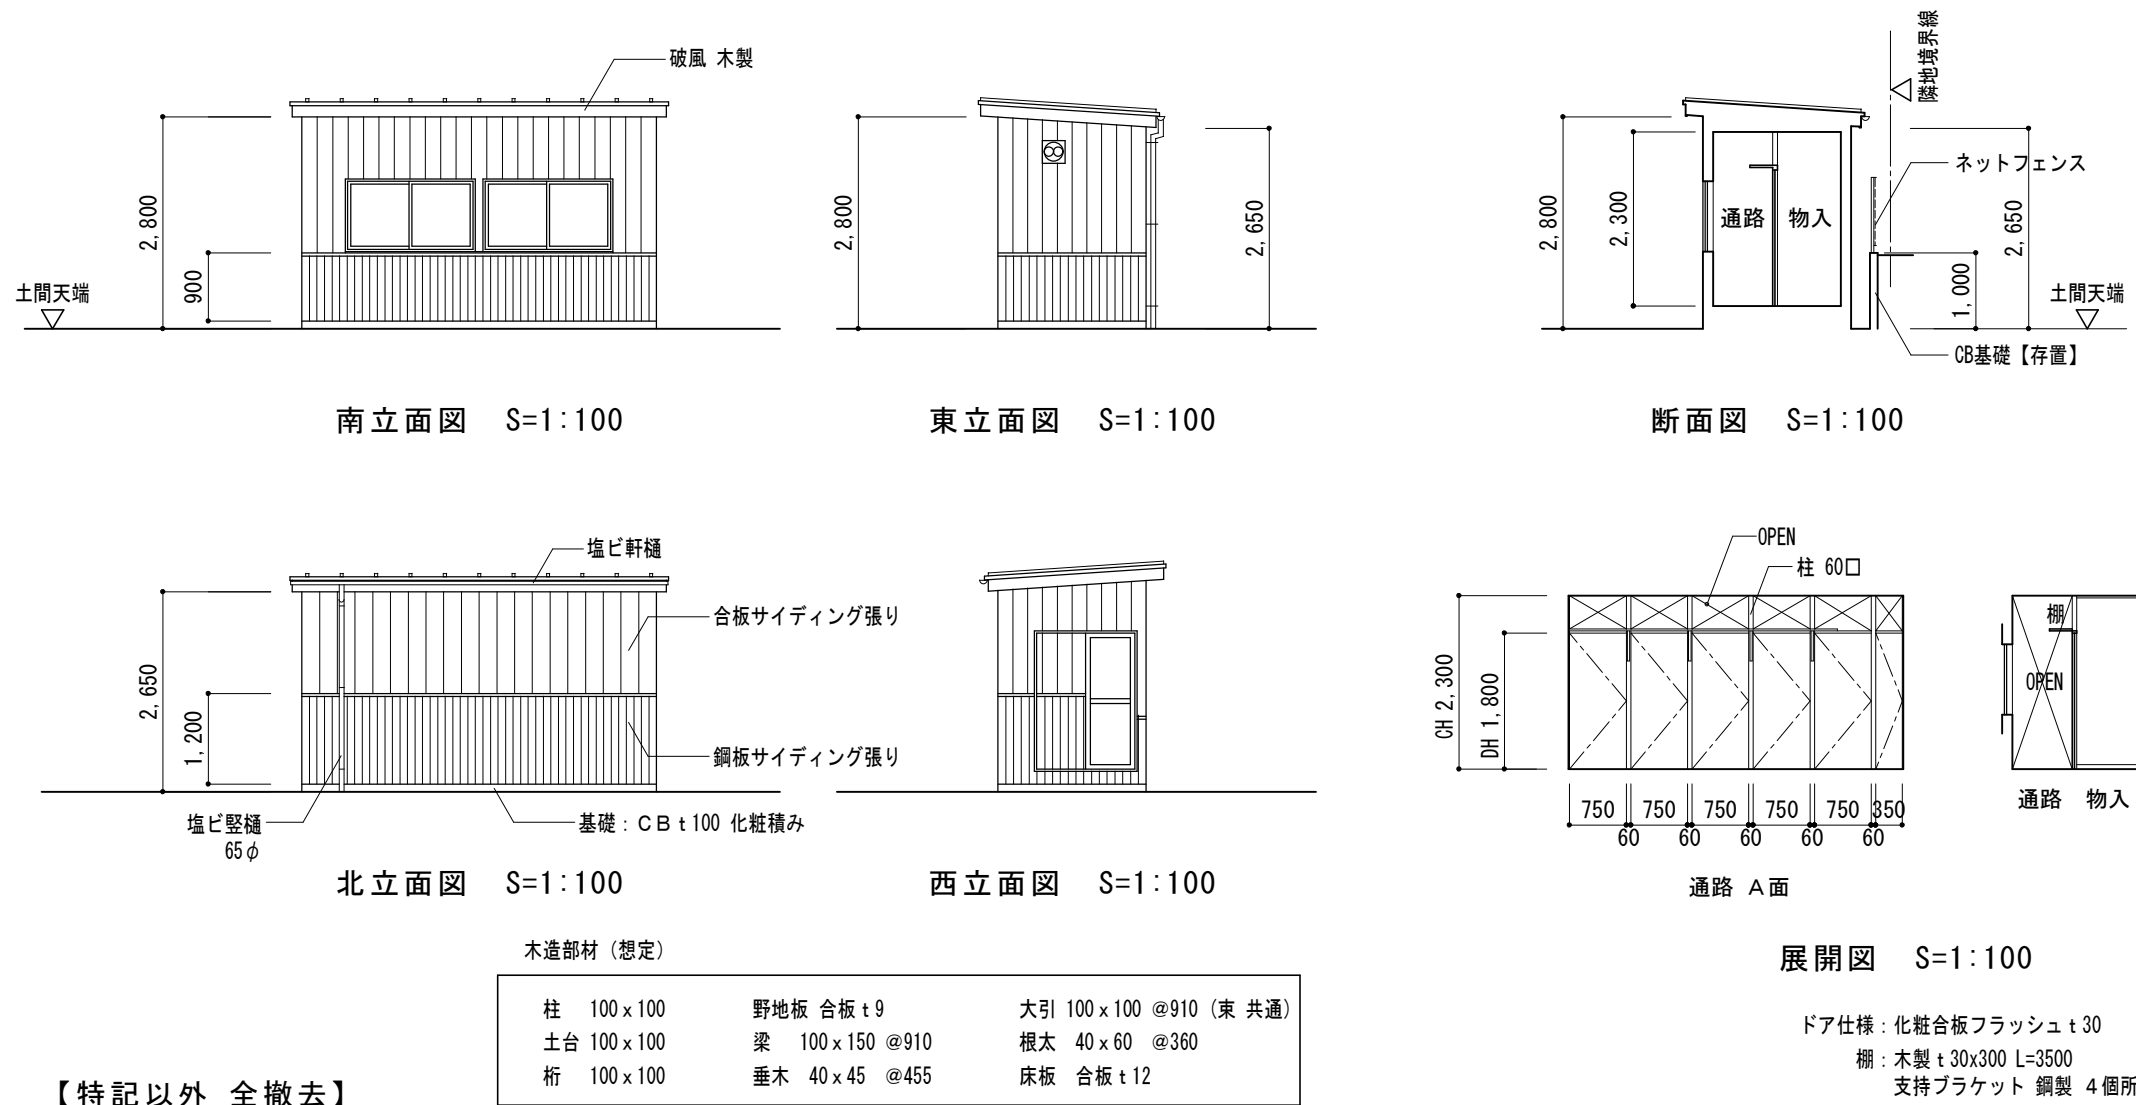


D-03 | 屋外便所 立面図 展開図

S=1 : 100

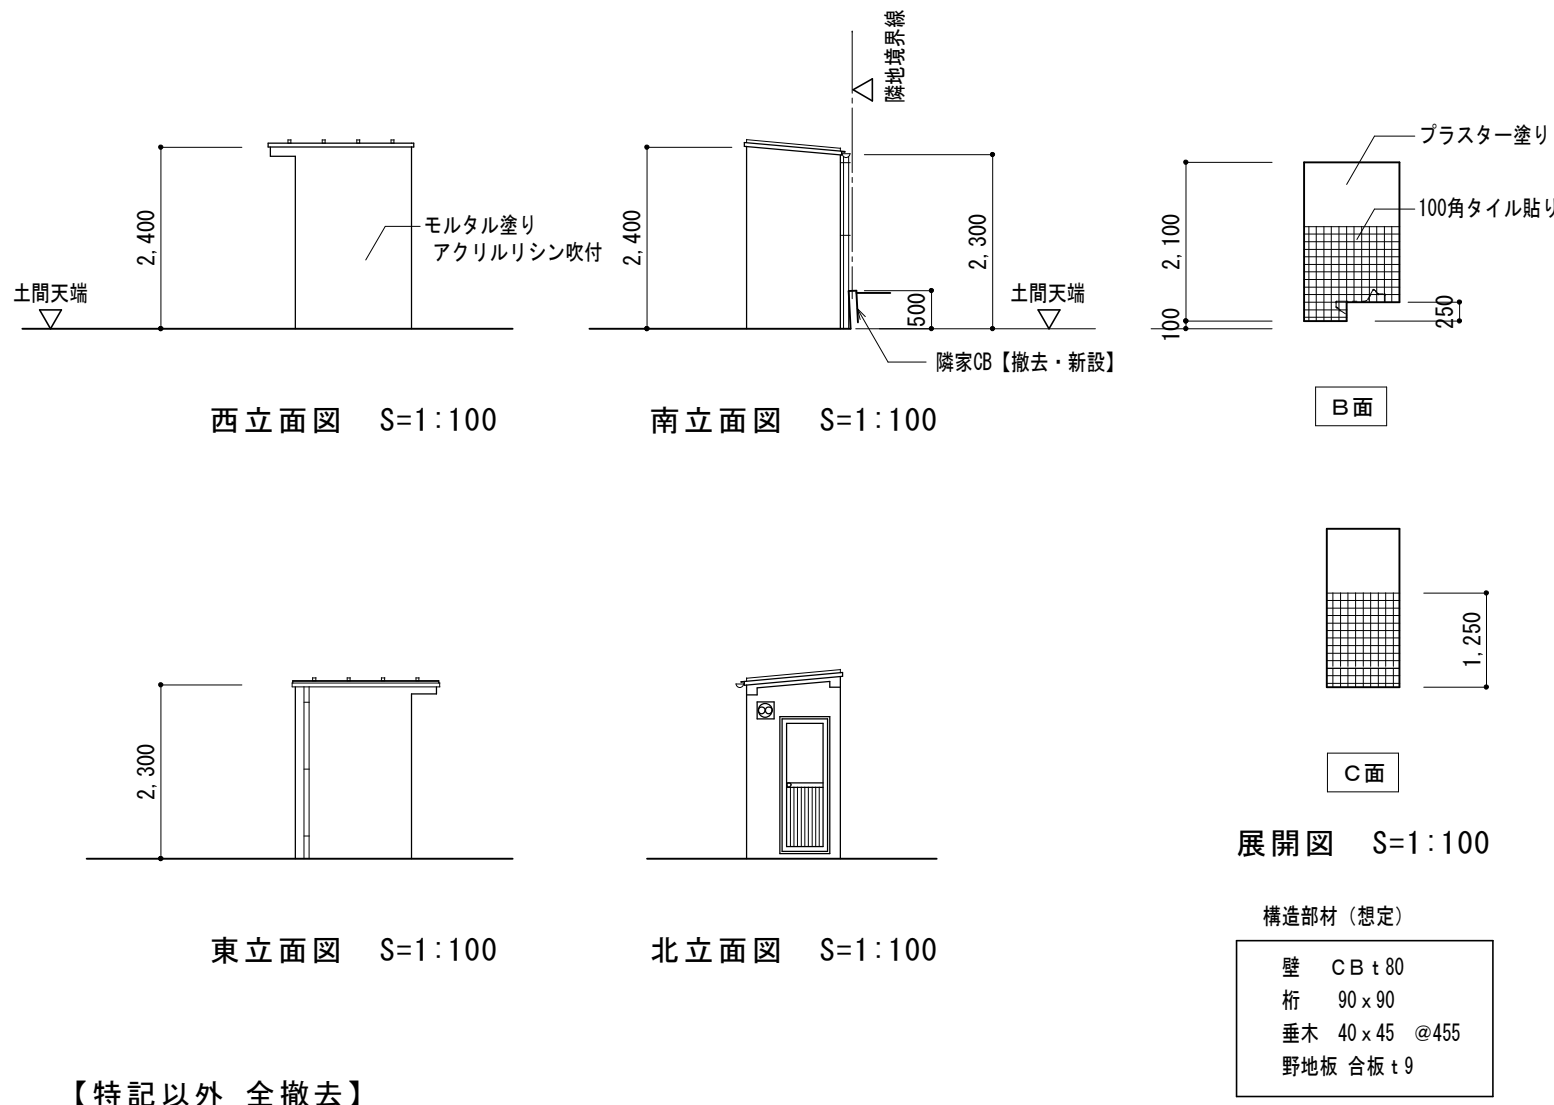

D-04 | 北面ネットフェンス 詳細図

S=1 : 50

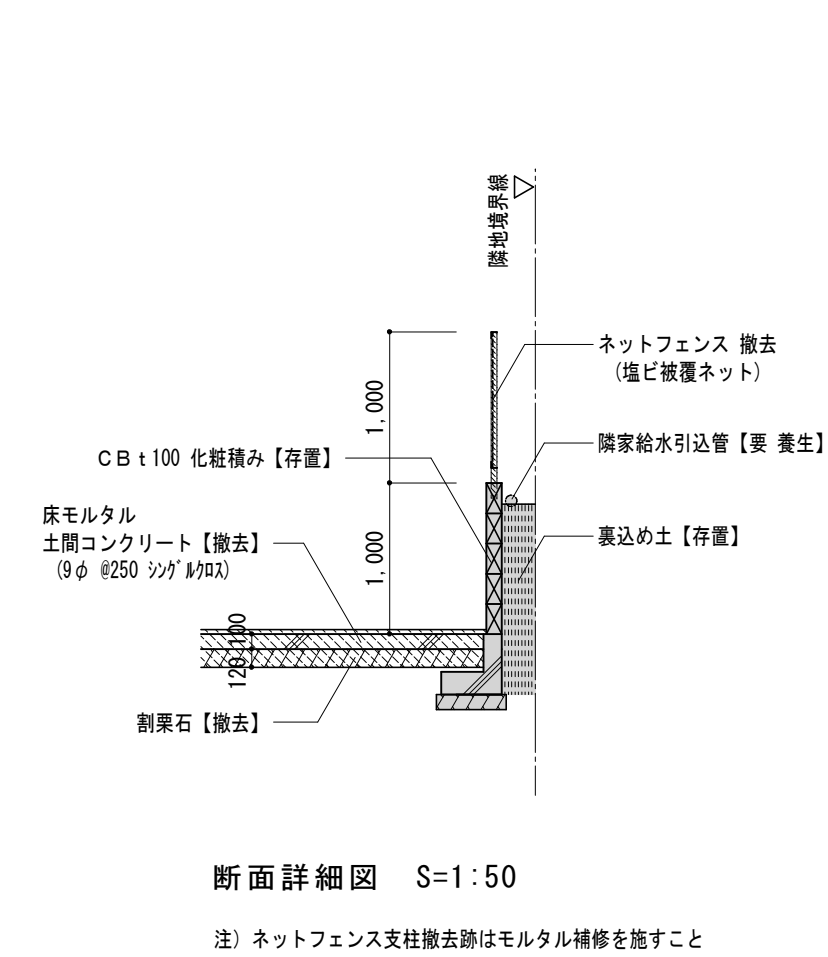


D-05 旧遊園地 象形遊具リスト

符号	動物名称	外形包絡寸法 W×L×H	素材
Fig①	アシカ	500 x 1300 x 700	F R P
Fig②	カメ	600 x 1050 x 500	F R P
Fig③	ウサギ	450 x 1000 x 500	F R P
Fig④	ラクダ	600 x 1300 x 750	F R P
Fig⑤	ライオン	600 x 1300 x 750	F R P


D-06 | 門扉・門塀① 詳細図

S=1:50

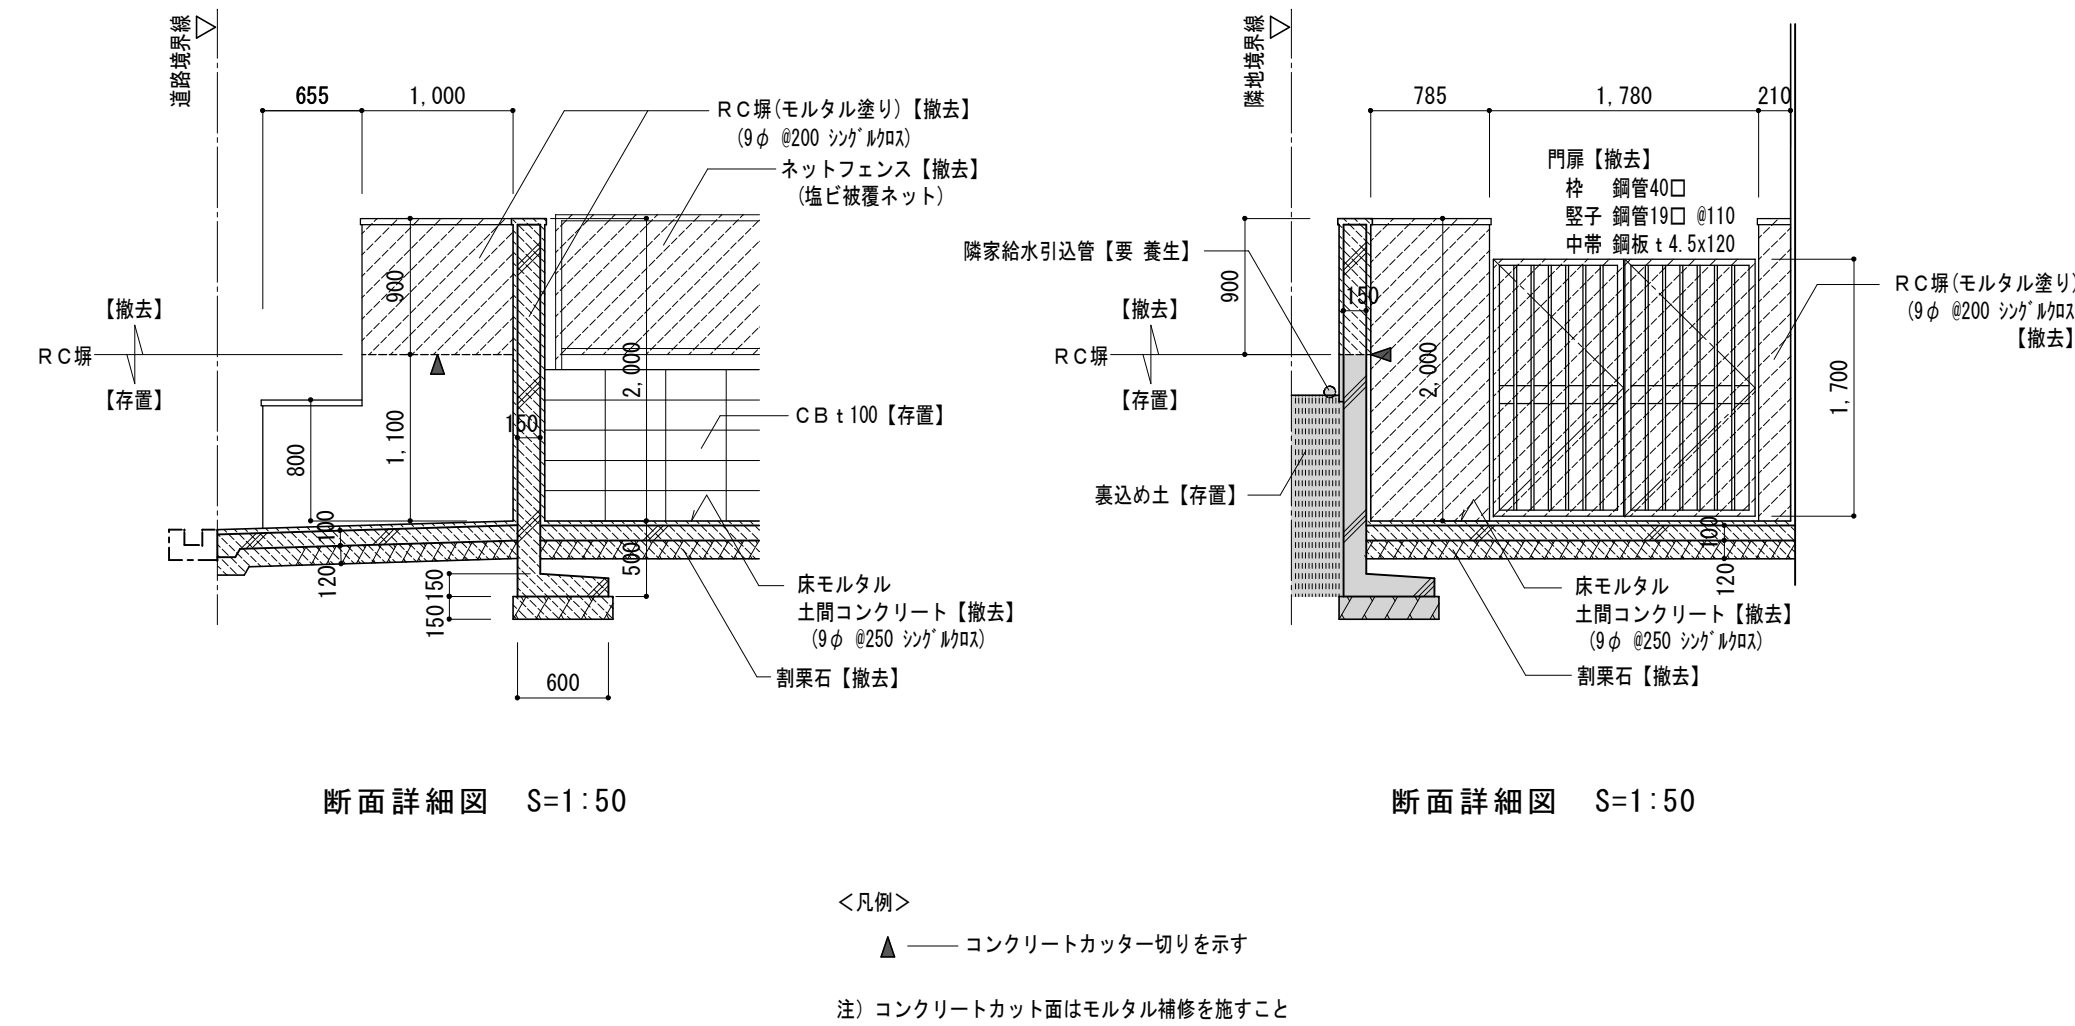


D-07 | 塀①周り 詳細図

S=1 : 50

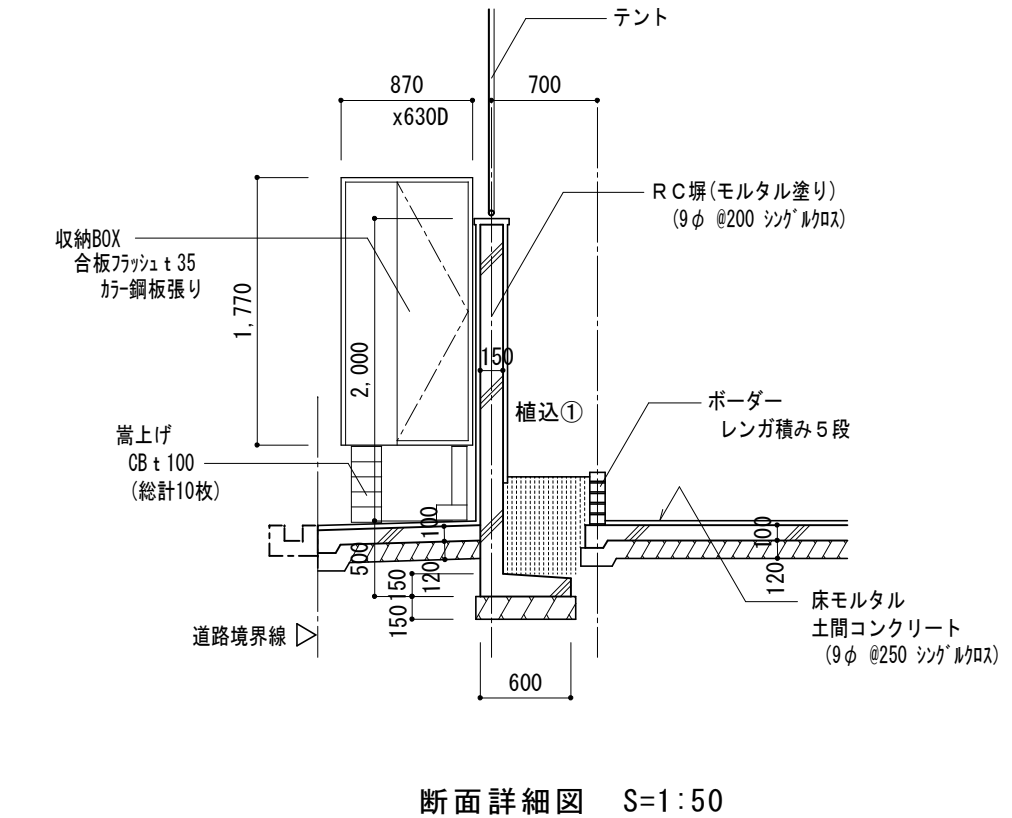

D-08 | 門扉・門塀②周り 詳細図

S=1:50

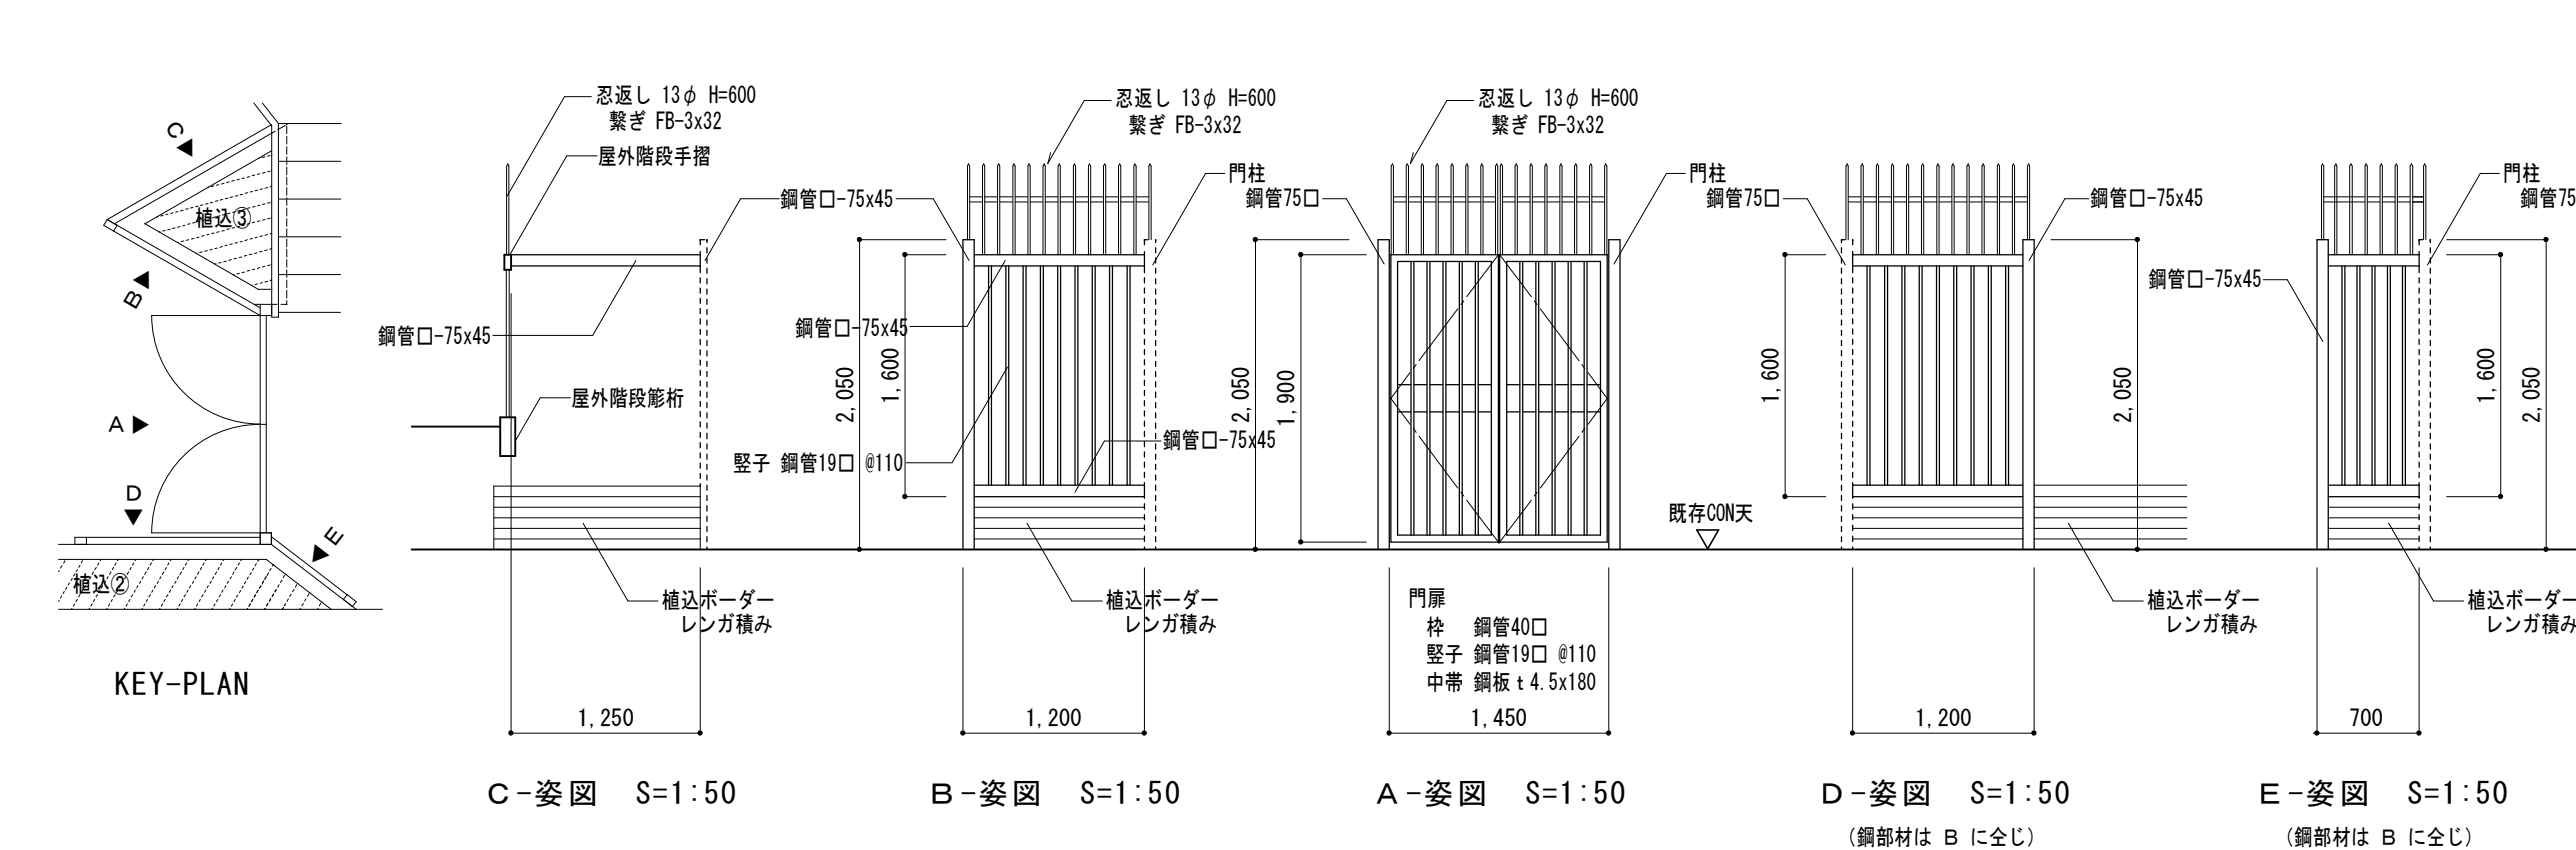

特記事項	① 特記なき限り【全撤去】とする。
------	-------------------

名 称	金下貸店舗解体工事
-----	-----------


圖 名	部分詳細図
-----	-------

1:50 1:10


A-15

RYU ARCHITECTS


一級建築士事務所 有限会社 リュウアーキテクト
一級建築士 第229359号 平田 幸隆

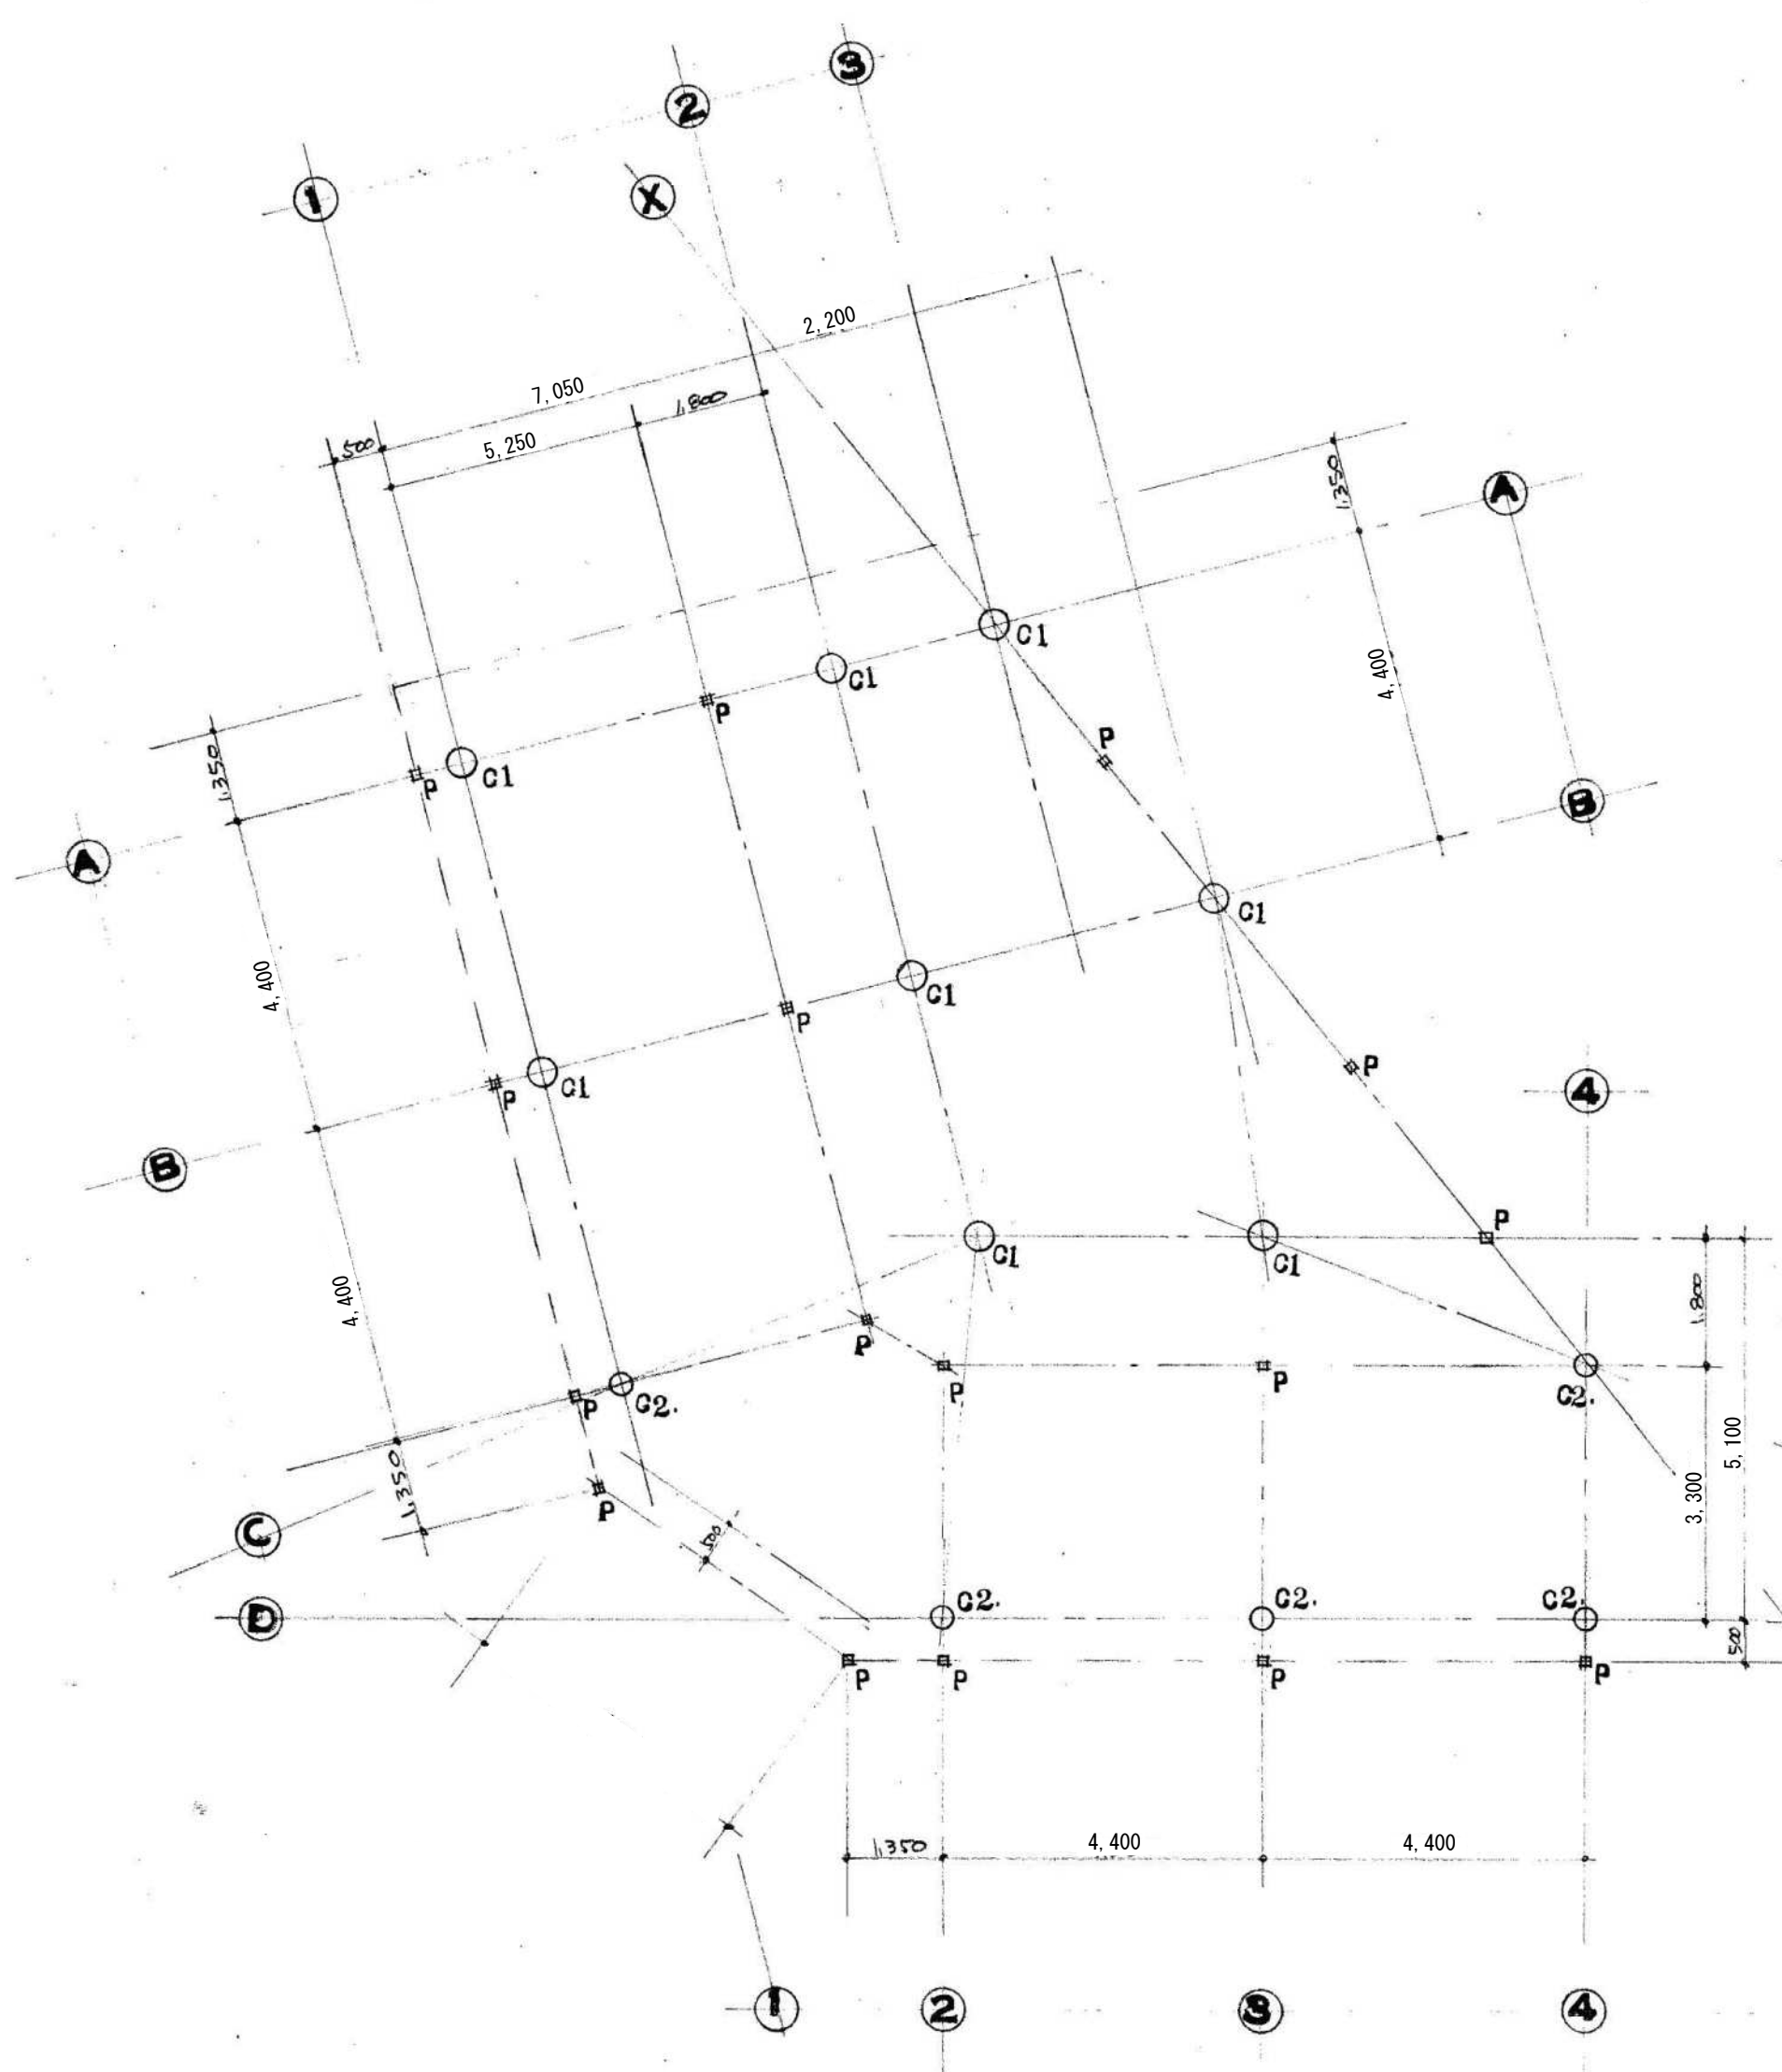


1階柱伏図 S=1:100

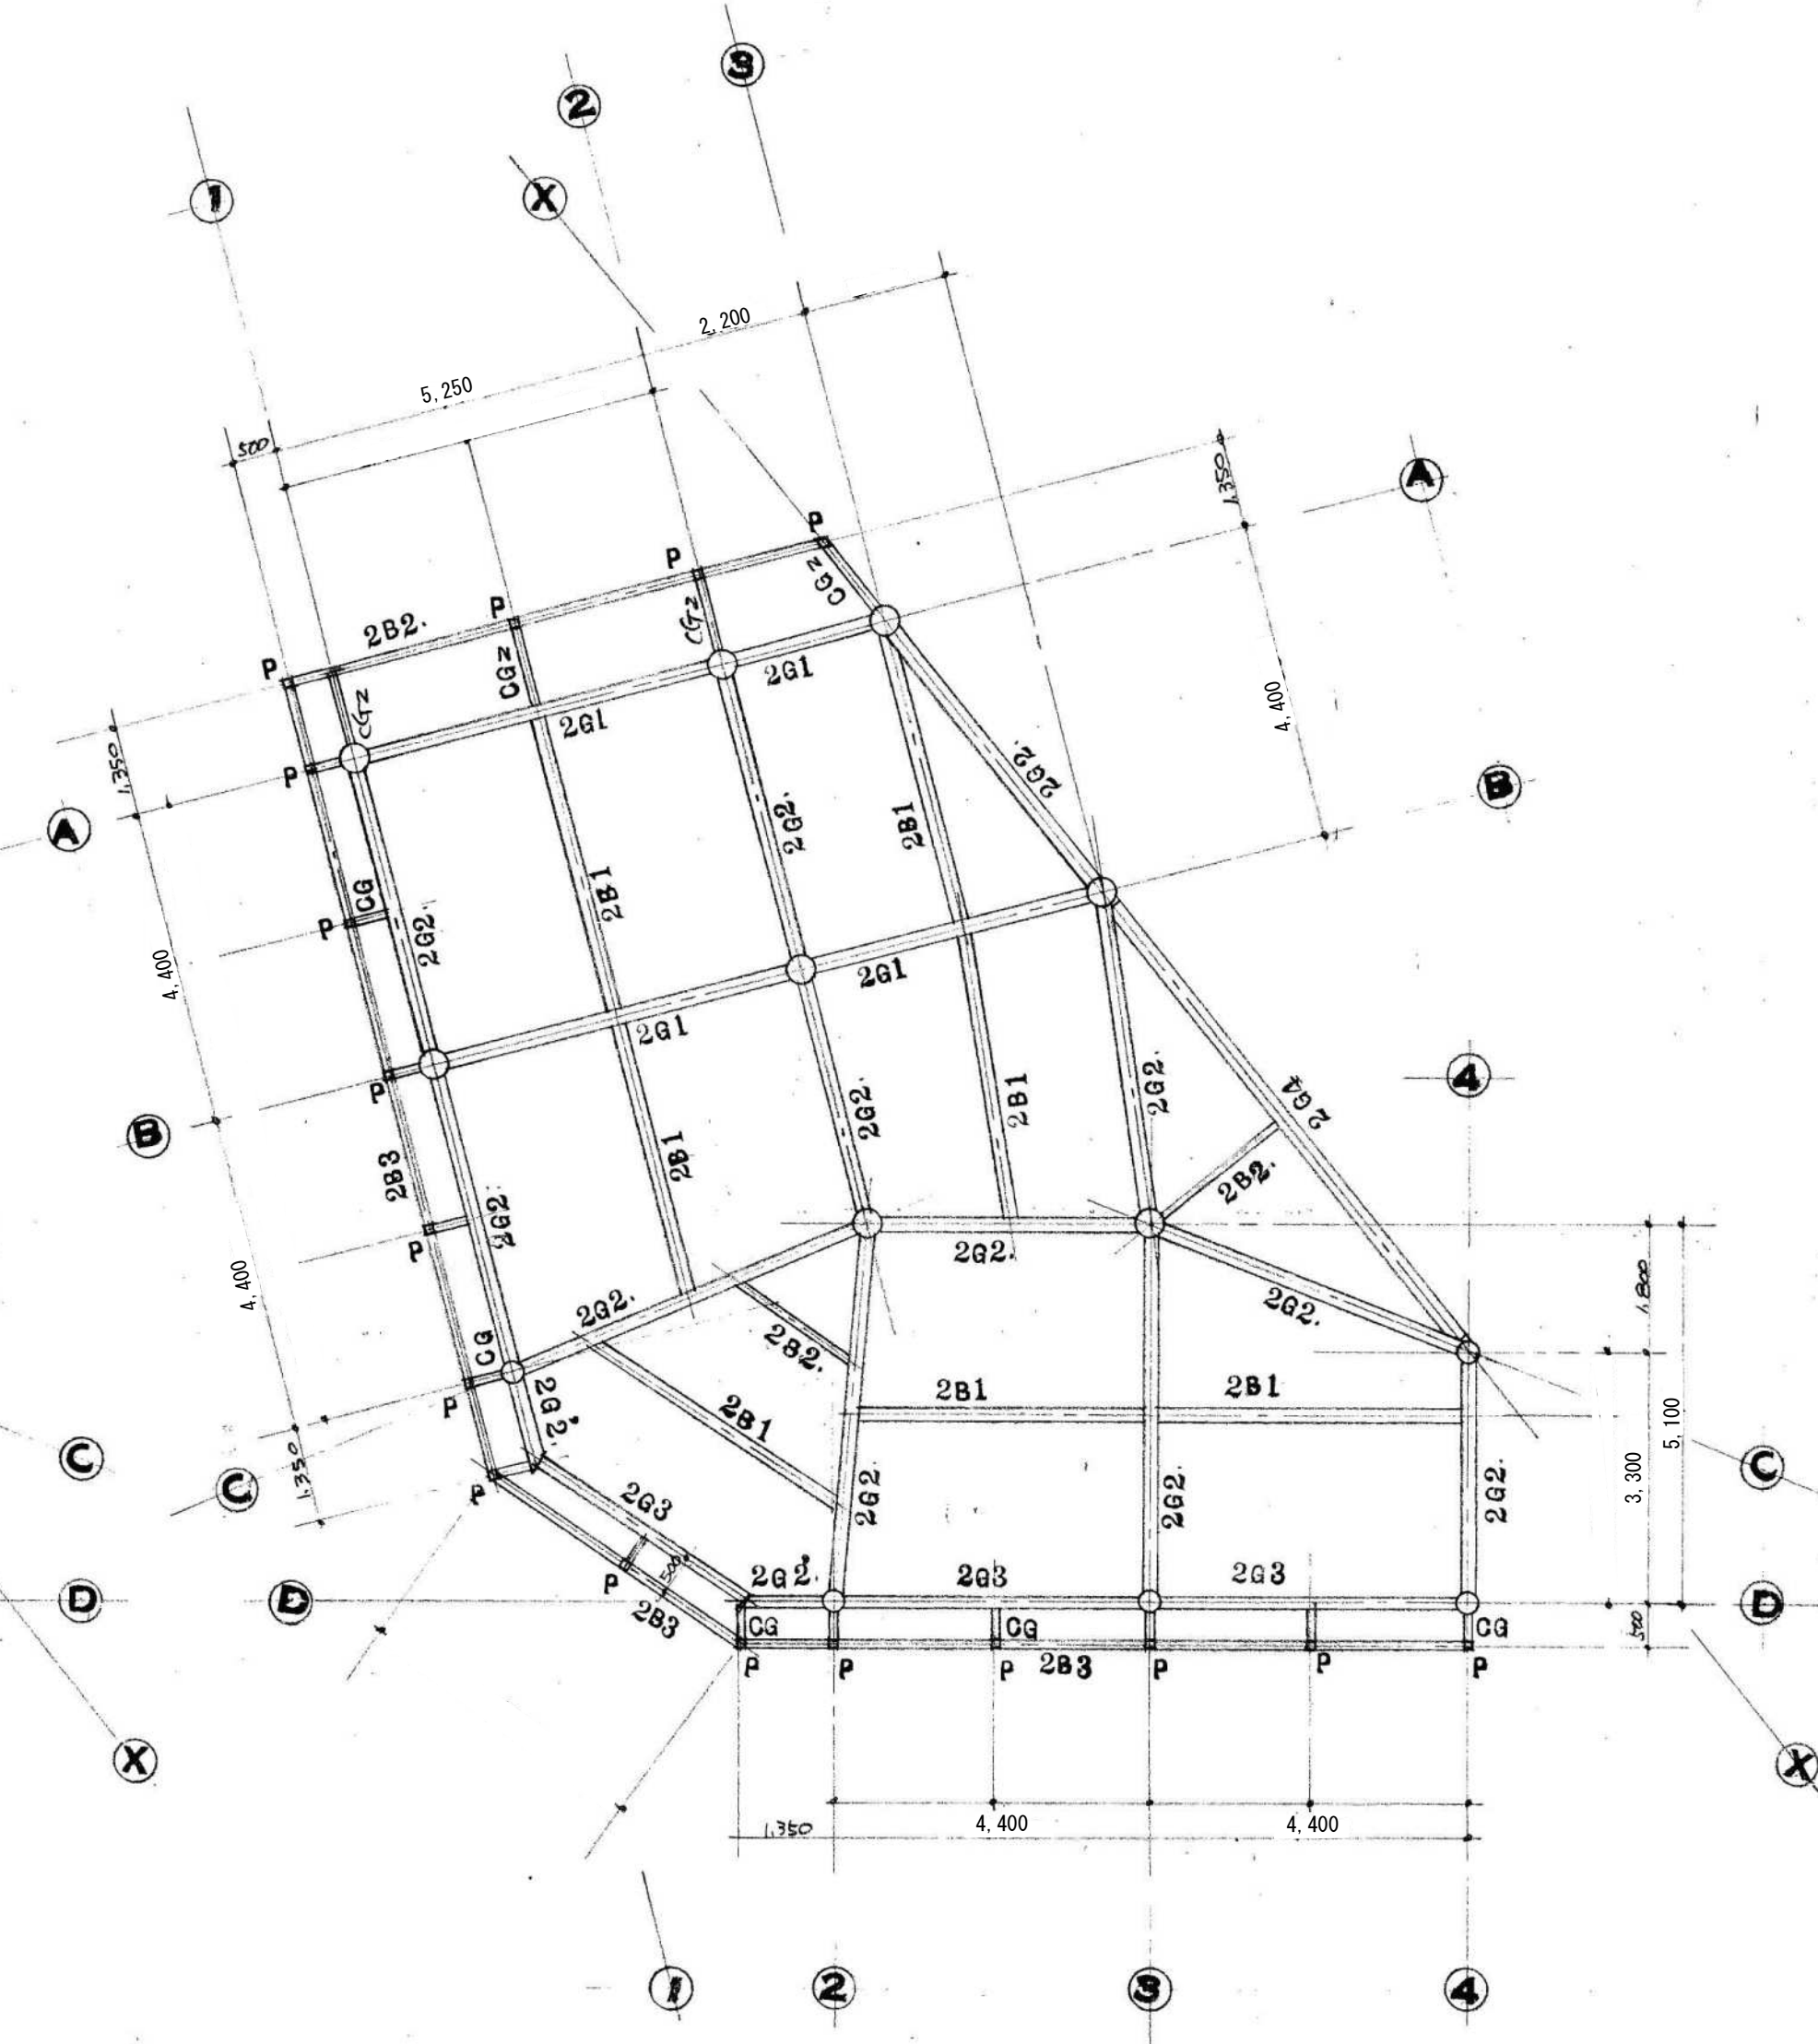

2階柱梁伏図 S=1:100



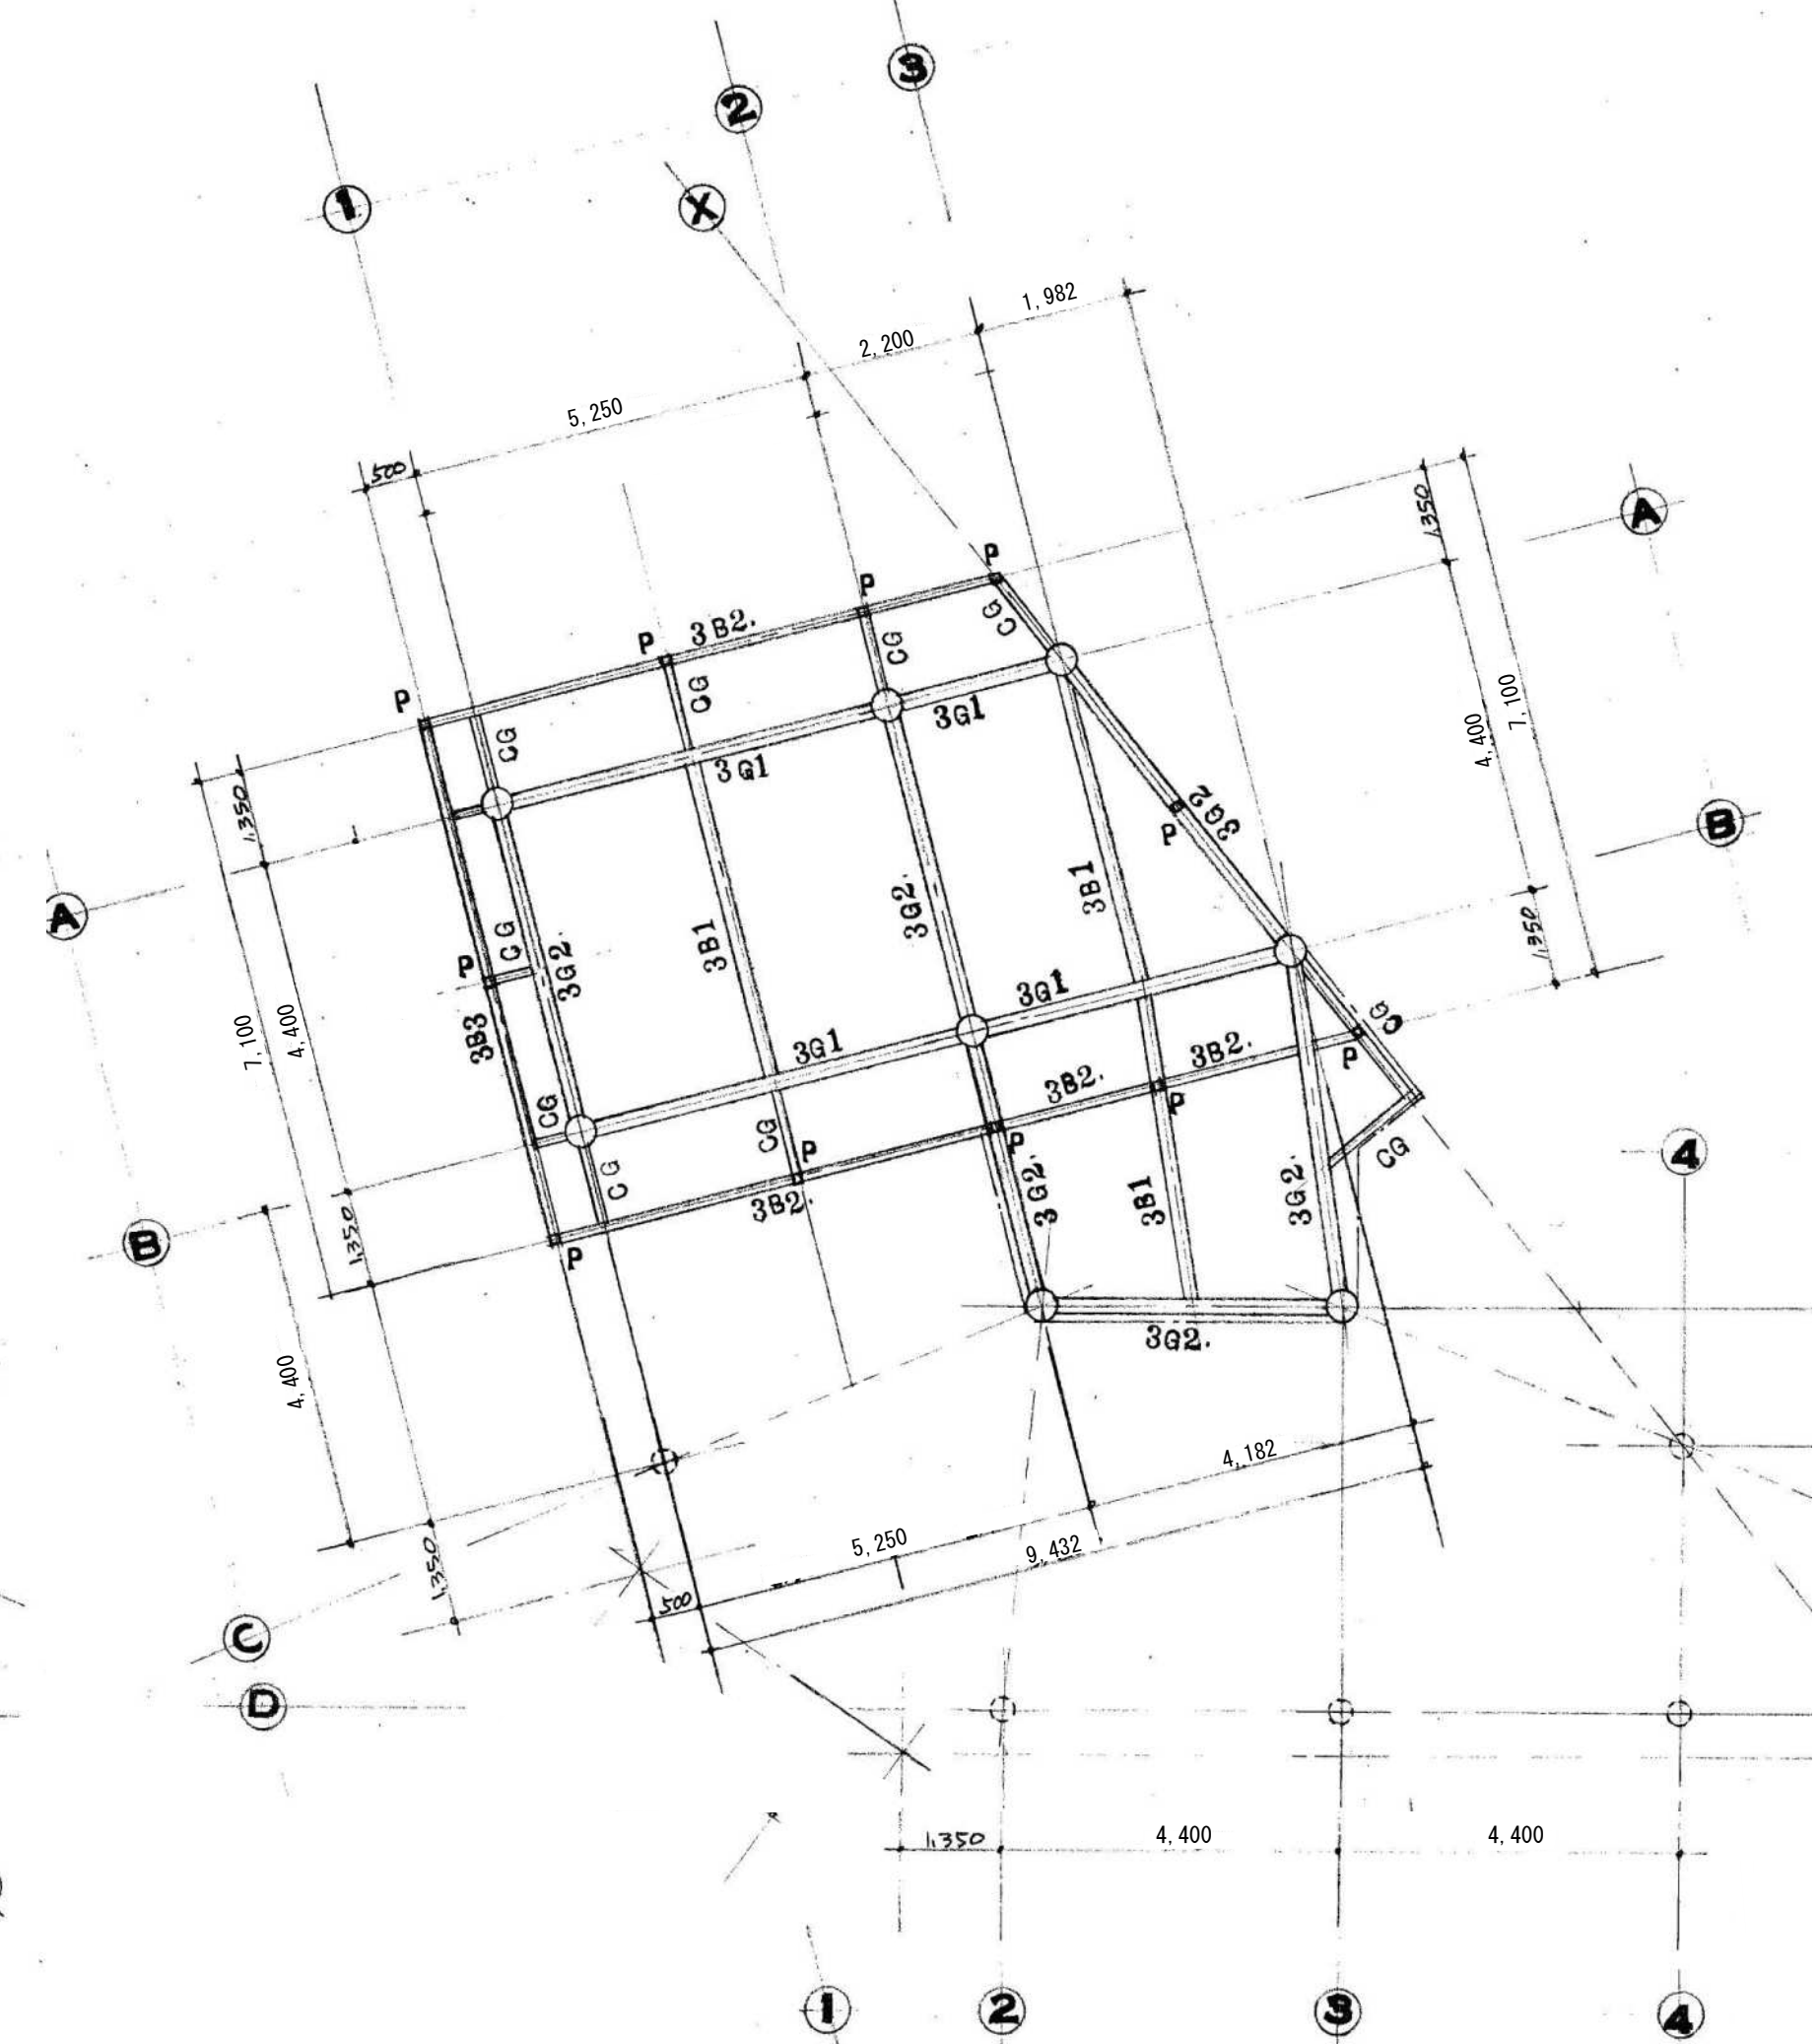


3階柱梁伏図 S=1:100

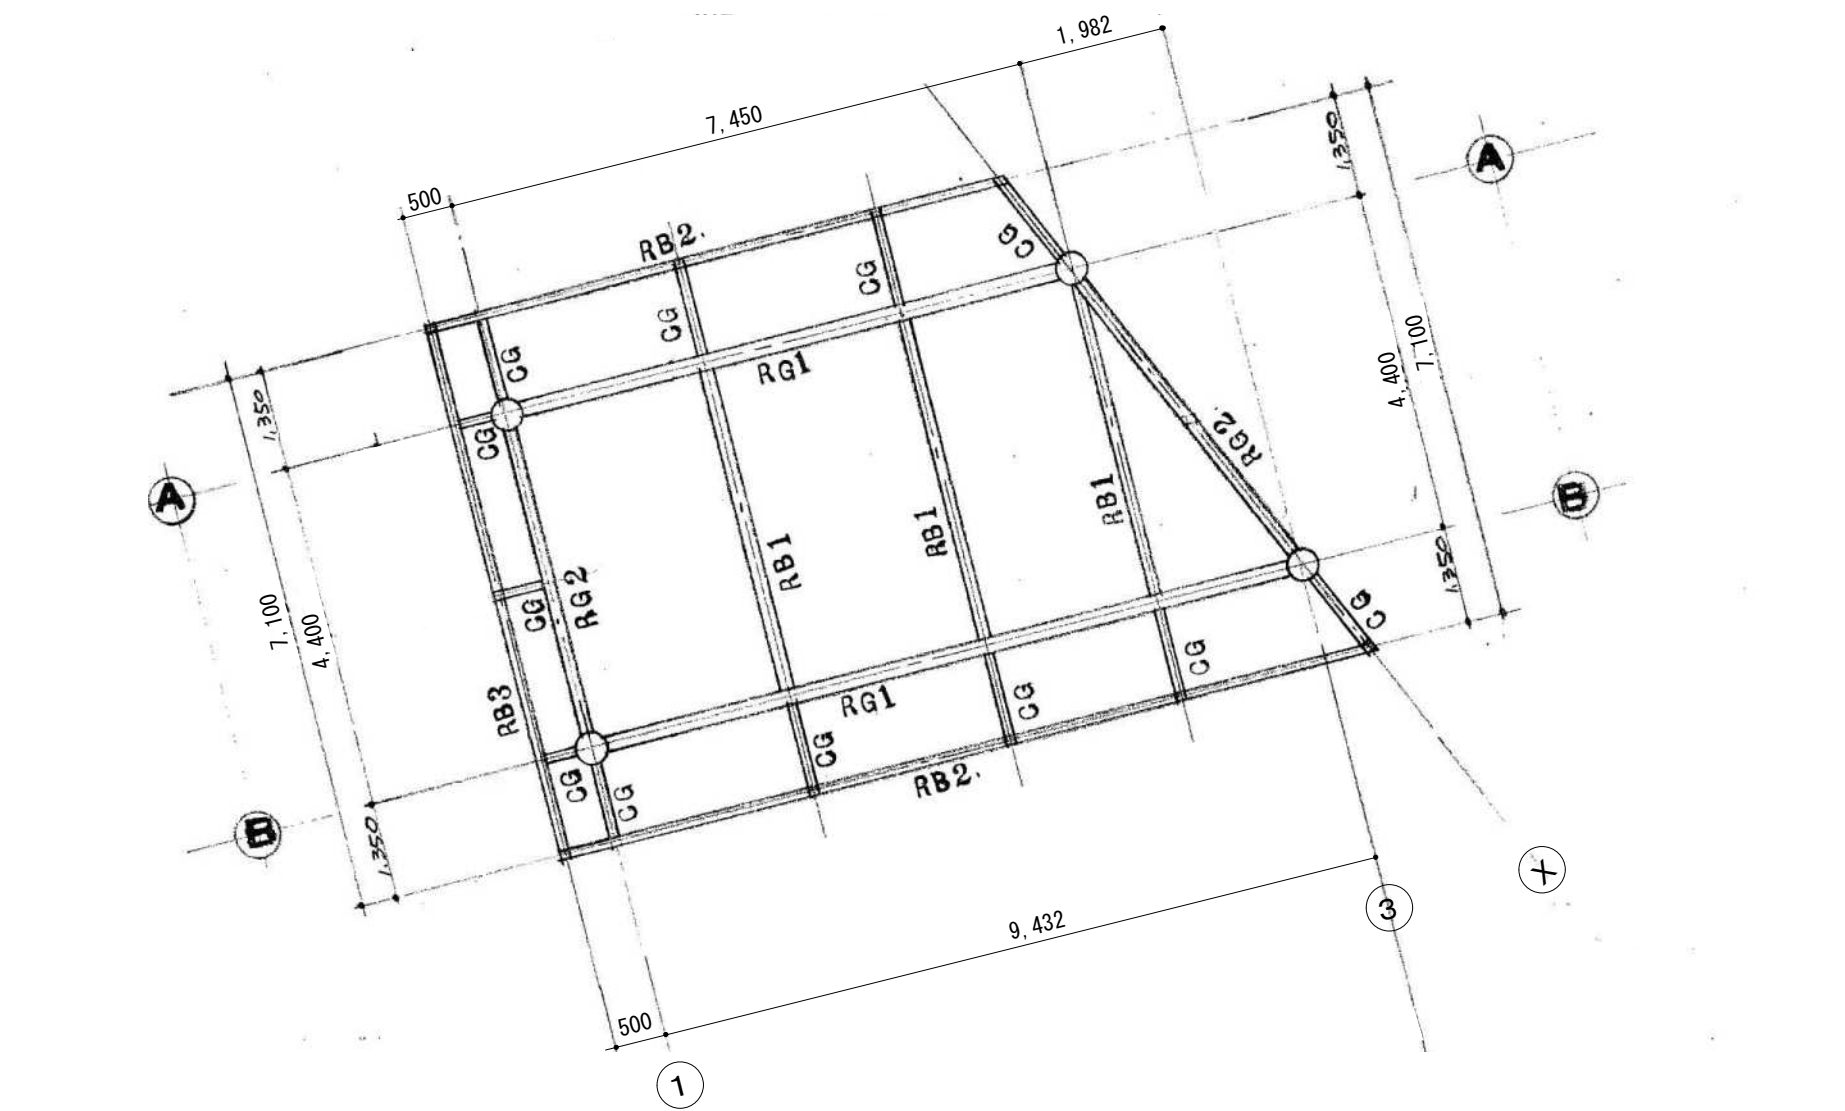


R階柱梁伏図 S=1:100

特記事項	① 特記なき限り【全撤去】とする。											名 称	金下貸店舗解体工事			
												図 名	柱梁伏図		1:100	A-16
													RYU ARCHITECTS 一級建築士事務所 有限会社 リュウアーキテクト 一級建築士 第229359号 平田 幸隆			

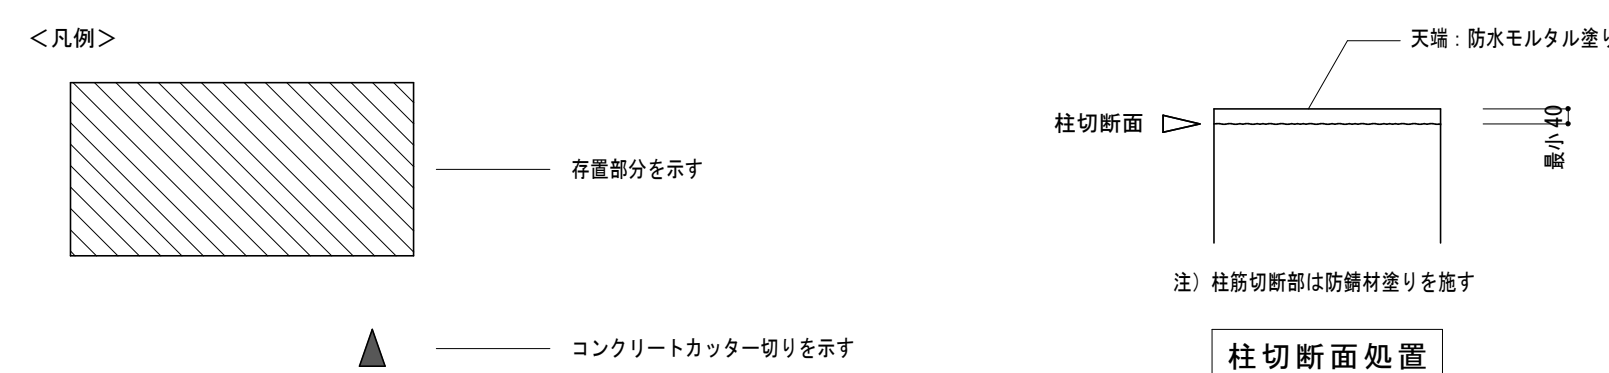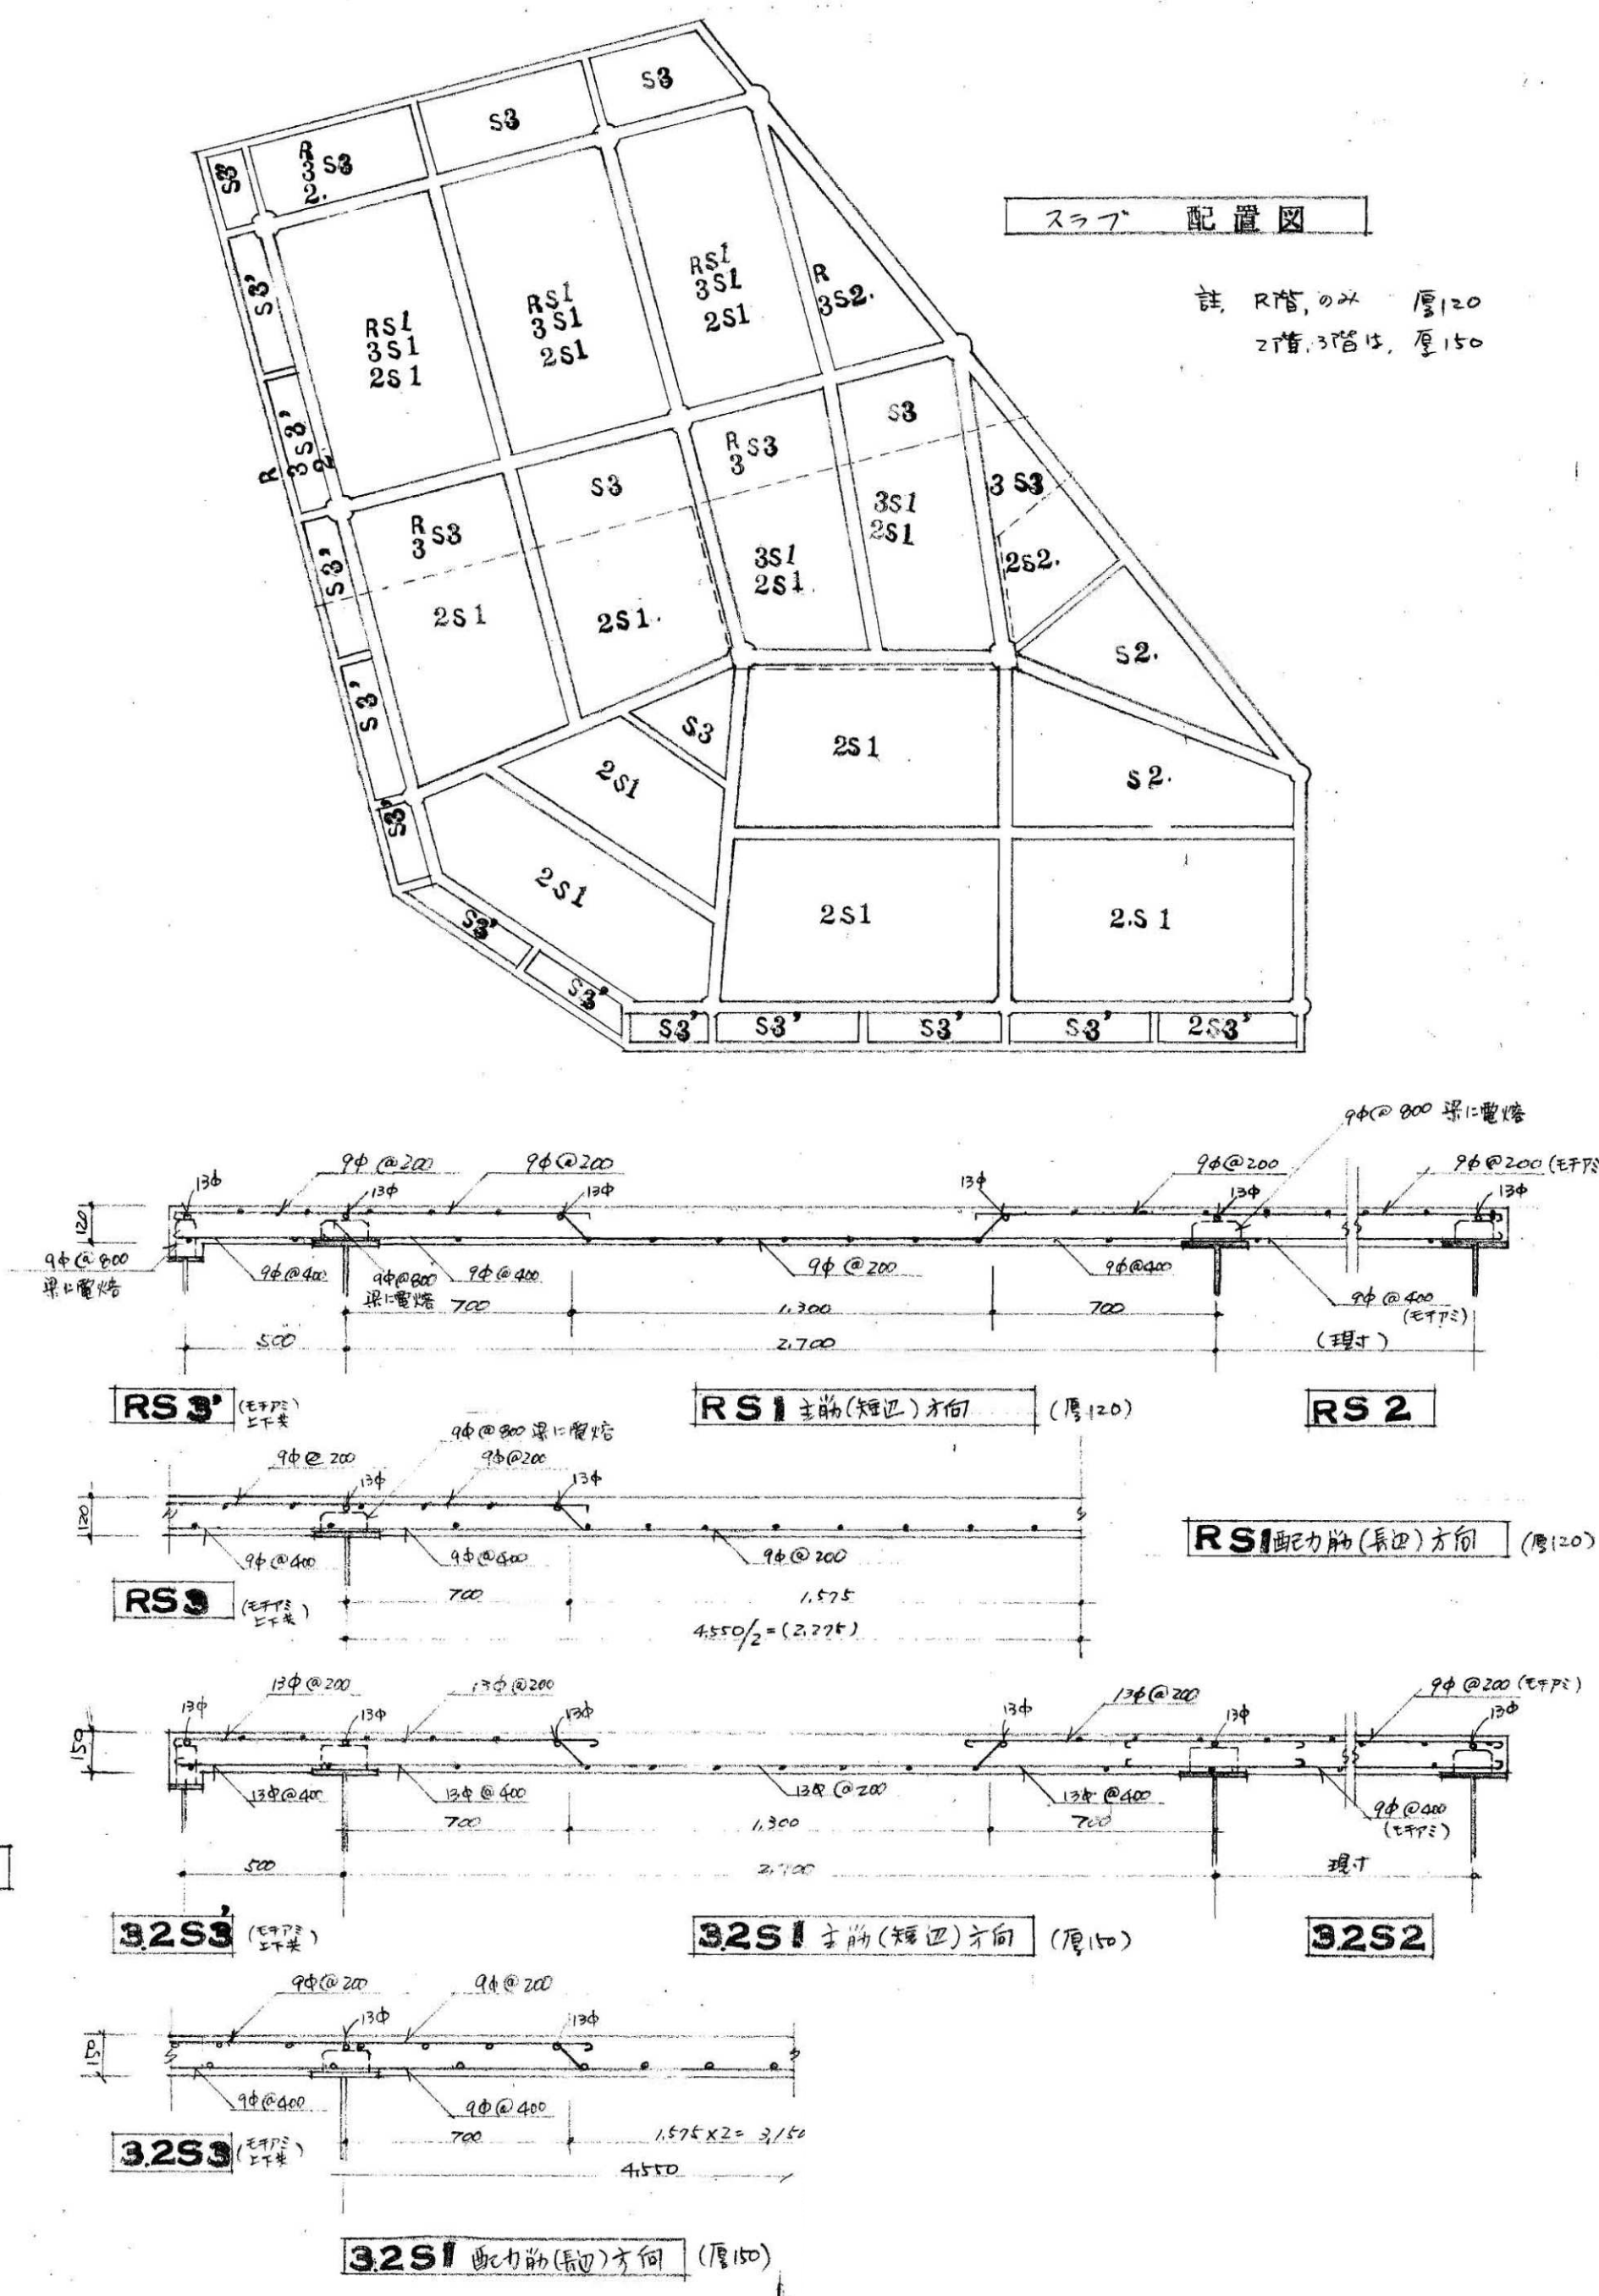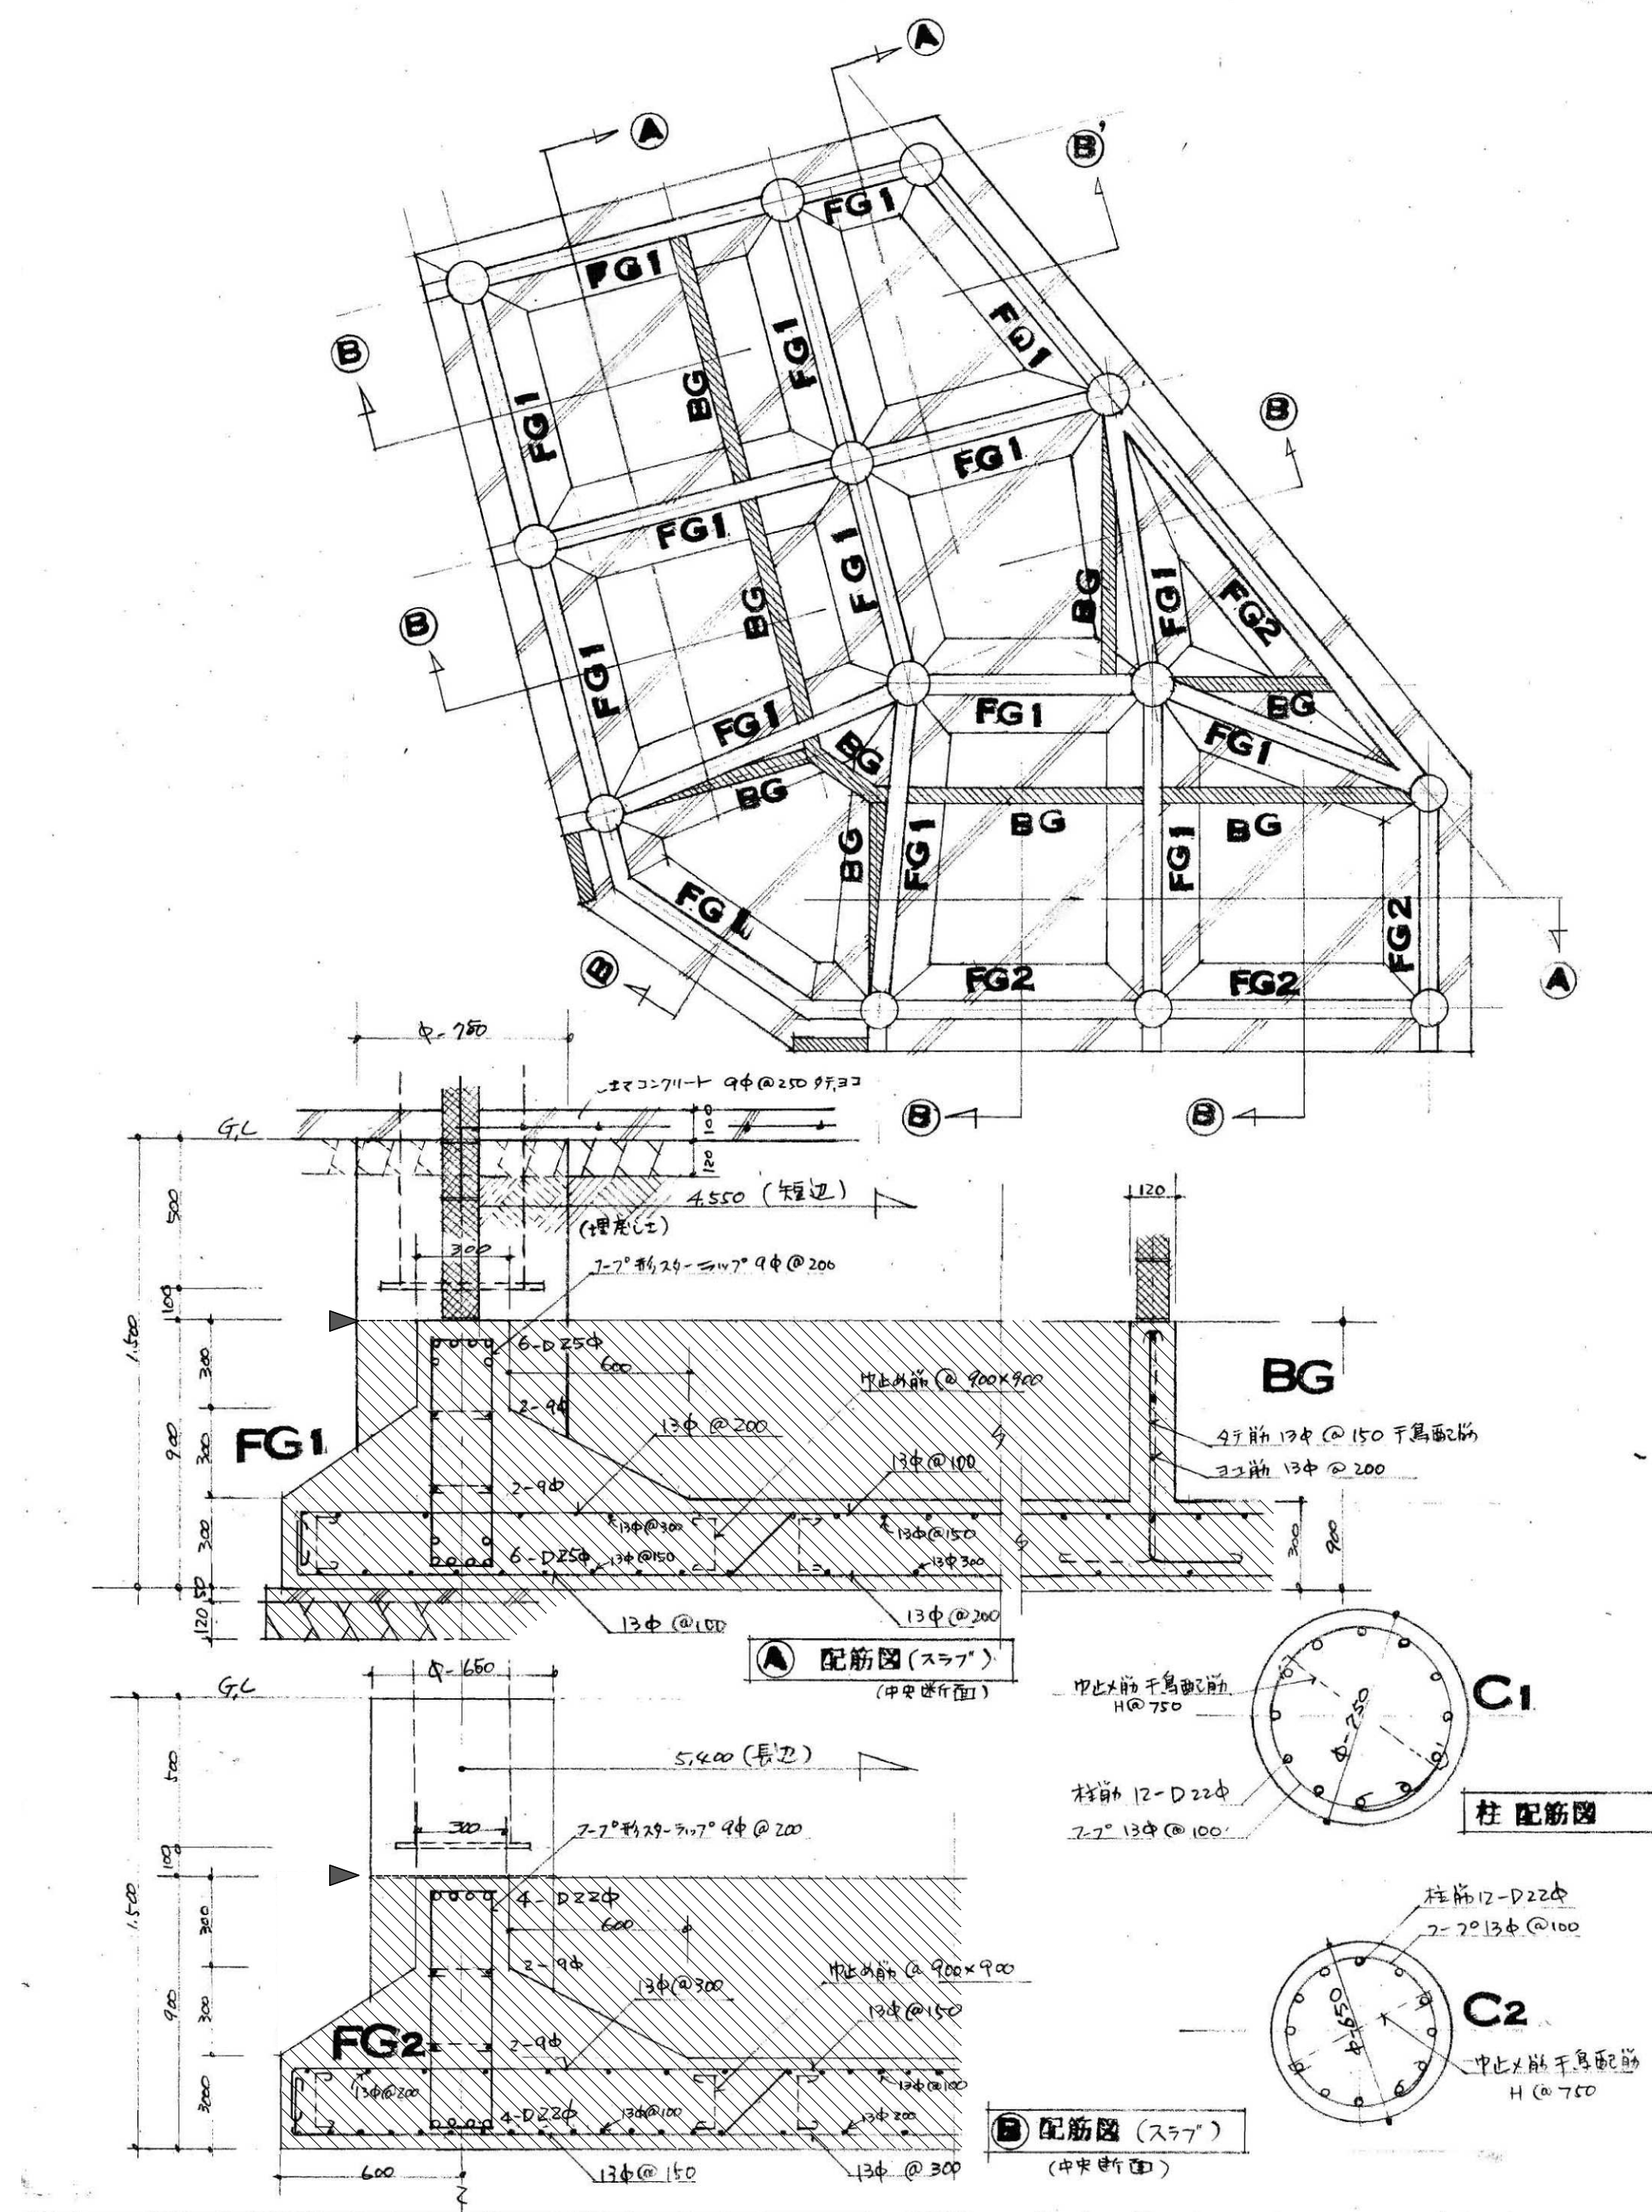

特記事項	① 特記なき限り【全撤去】とする。			名 称	金下貸店舗解体工事			
				図 名	基礎伏図・配筋細図	スラブ伏図・配筋図	1:100 1:20	A-17
					RYU ARCHITECTS			
					一級建築士事務所 有限会社 リュウアーキテクト 一級建築士 第229359号 平田 幸隆			

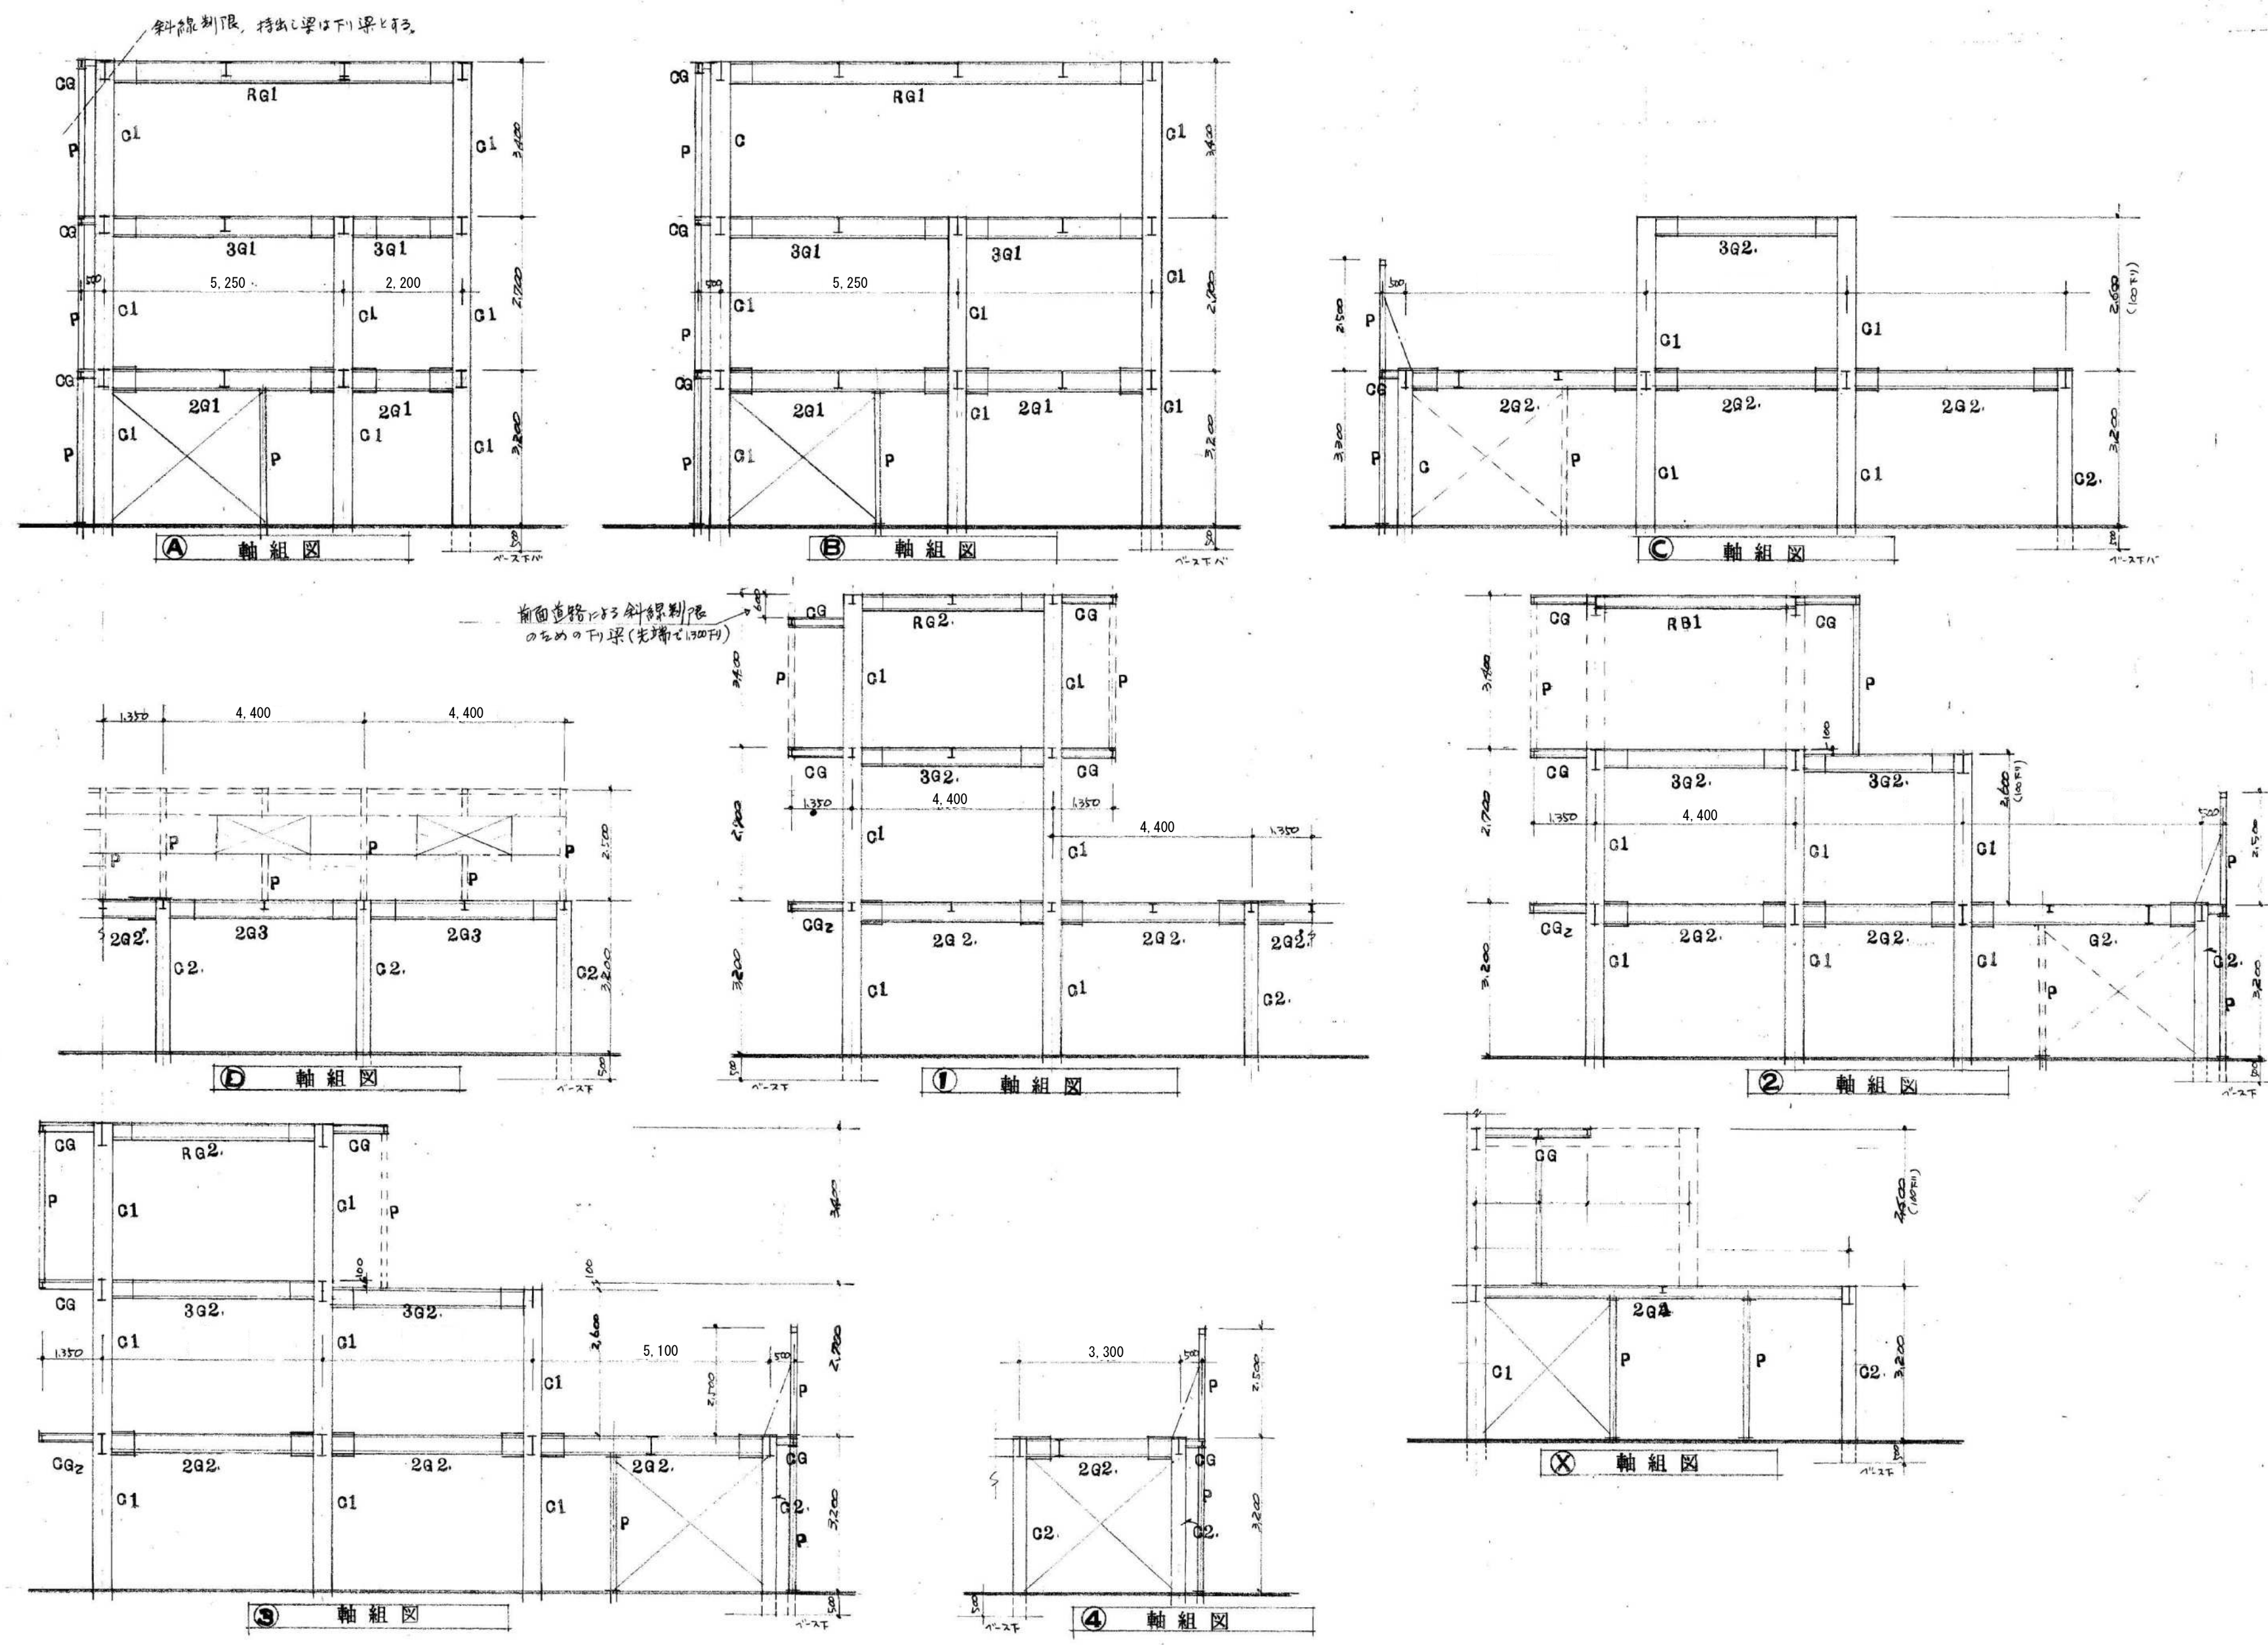

軸組図 S=1:100


特記事項												名 称	金下貸店舗解体工事			1:100	A-18
												図 名	軸組図				
													RYU ARCHITECTS		一級建築士事務所 有限会社 リュウアーキテクト 一級建築士 第229359号 平田 幸隆		



RYU ARCHITECTS 一級建築士事務所 有限会社 リュウアーキテクト
一級建築士 第229359号 平田 幸隆

部材リスト S=1:20

	G1	G2	G3	G4	B1	B2	B3
RF							
3F							
2F							
CG							

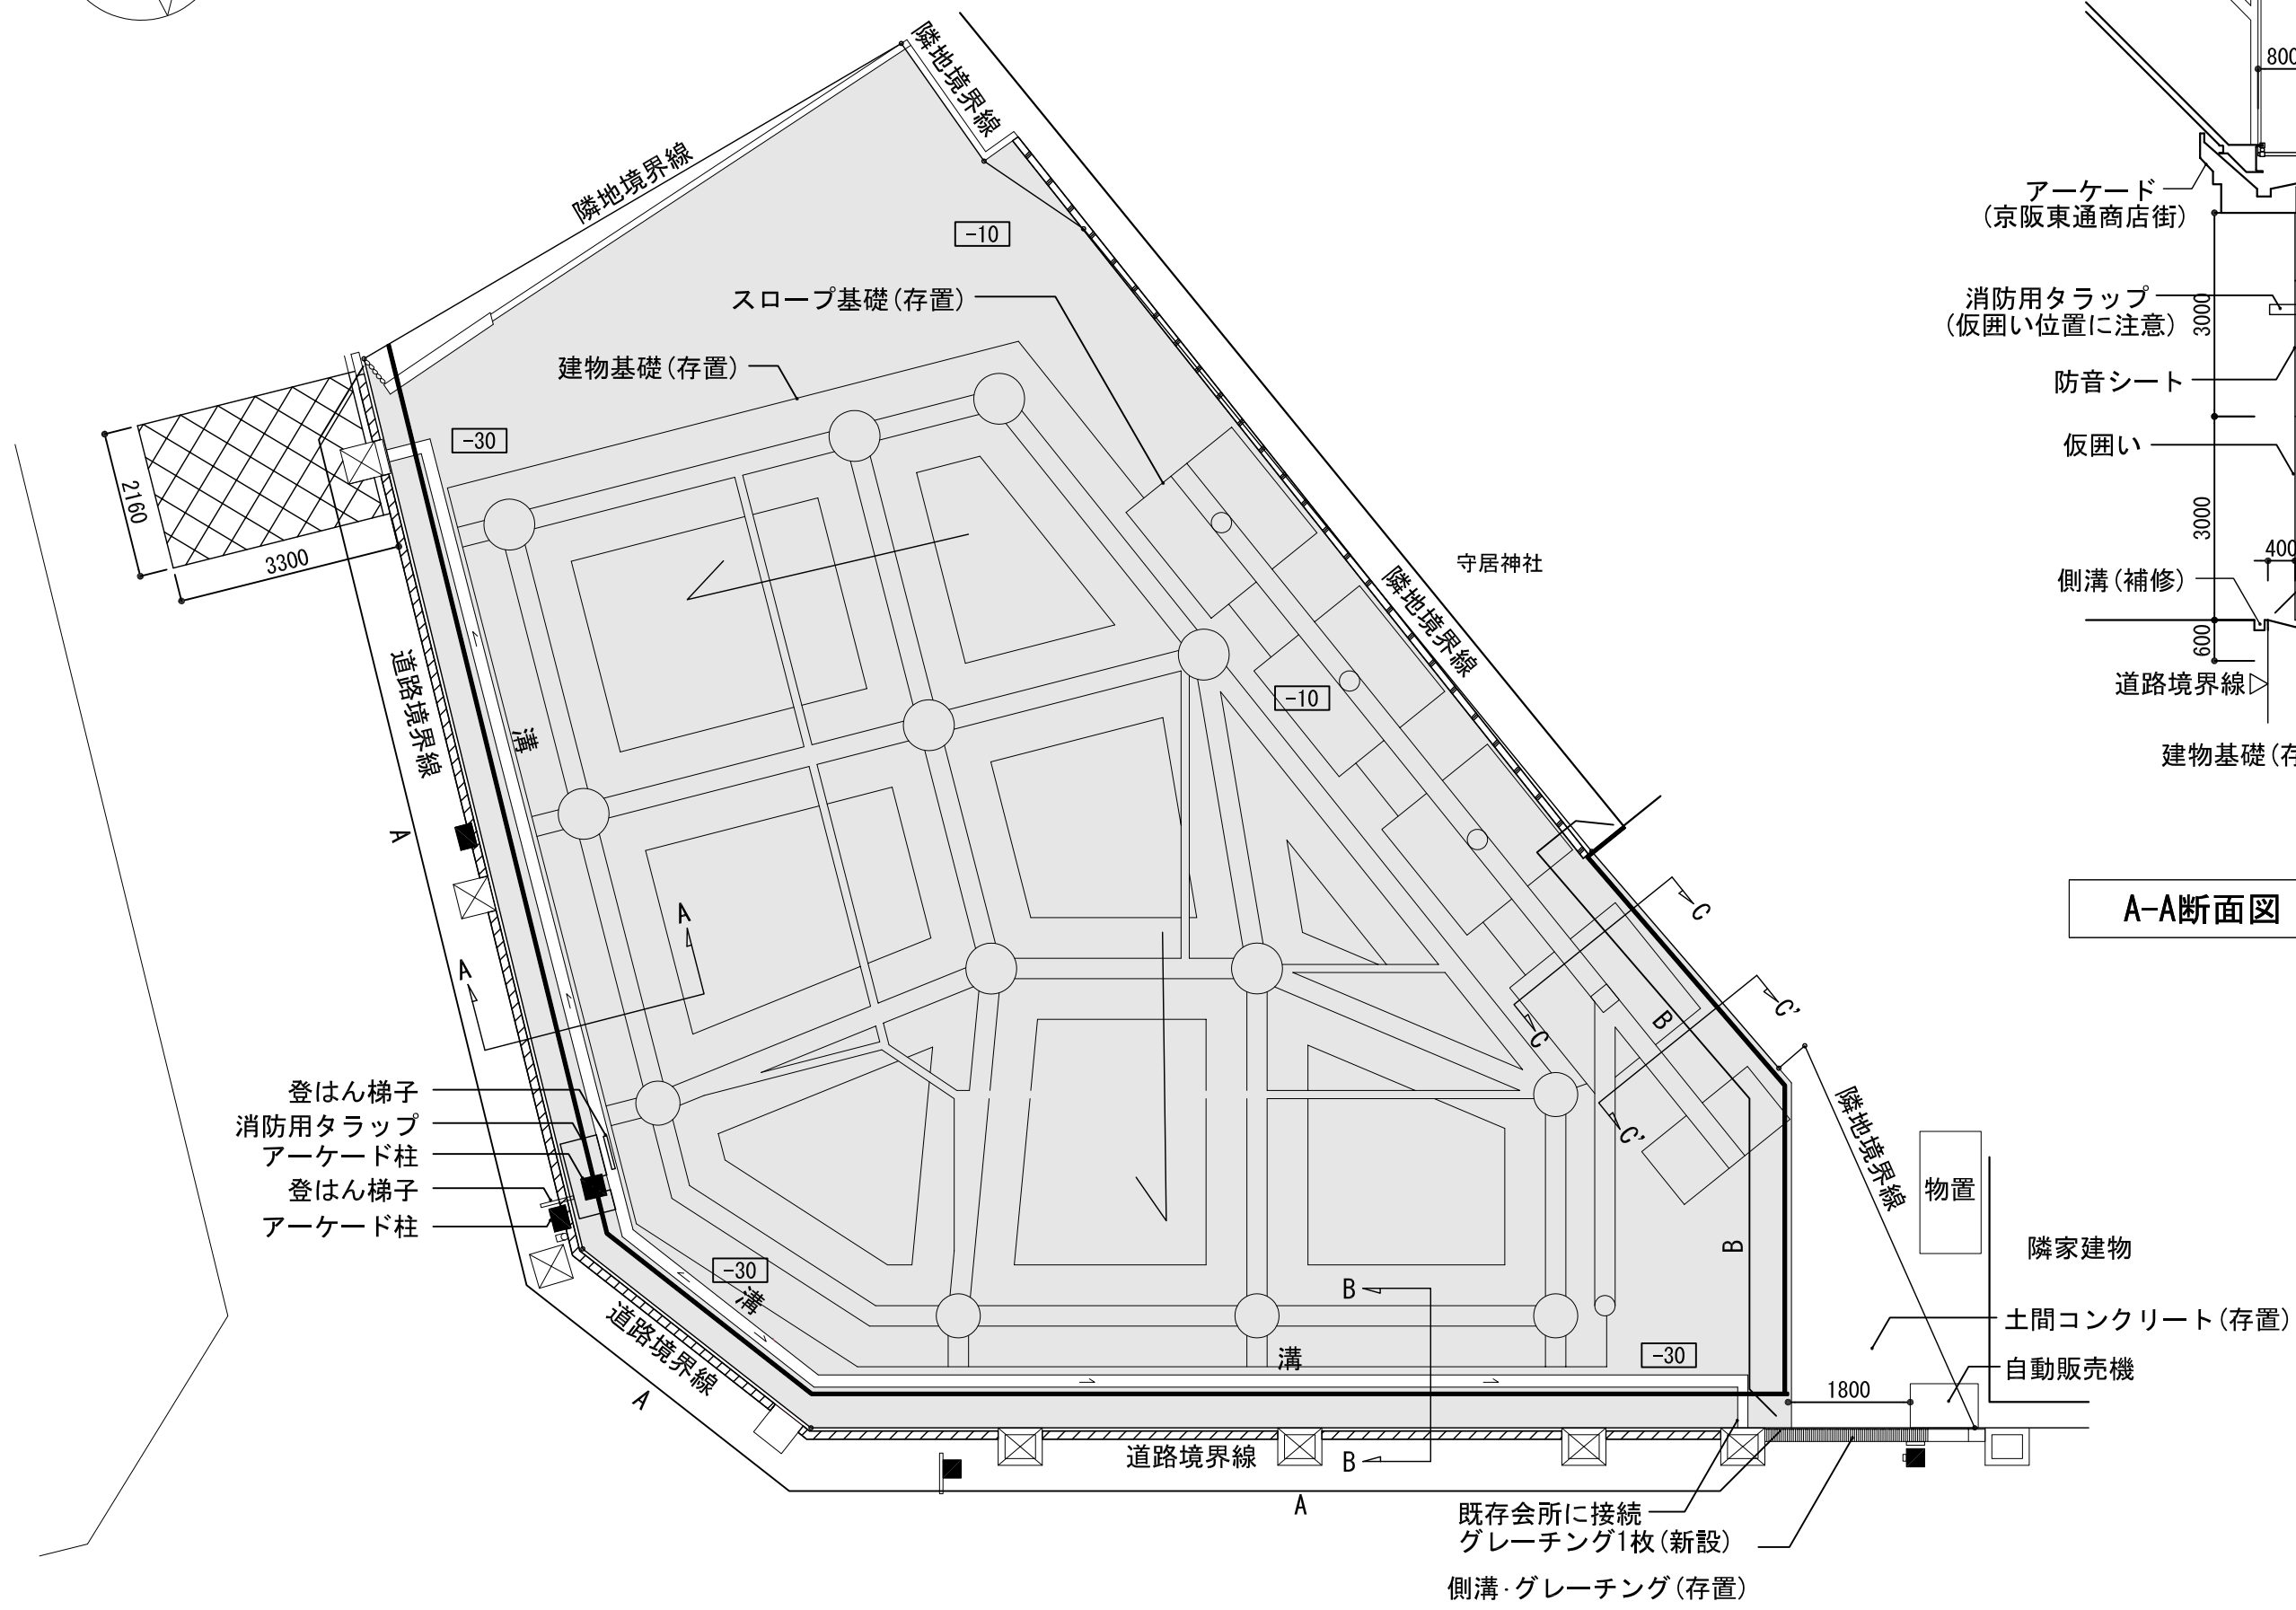

アーケード
(土居商店街)

防音シート

仮囲い

側溝 (補修)

道路境界線

建物基礎 (存置)

3000

3000

500

600

1000

800

[illegible]

再生密粒度アスファルト t50
(プライムコート下地)

再生クラッシャーラン t150
RC-40

▽ GL

200.30

370

500

300

発生土

残土

残土

存置基礎
(建物)

再生密粒度アスファルトt50
(フライムコート下地)

再生クラッシュランt150
RC-40

発生土

▽GL

200
300
400

残土

存置基礎
(スロープ)

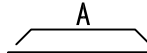
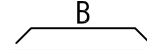
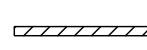
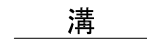
残土

Figure 1: Cross-section diagram of the road structure. The diagram shows a vertical cross-section of a road with various layers. On the left, a vertical scale indicates depths of 100, 150, and 60 units. The layers from top to bottom are: a top layer (御影石敷き (撤去・新設)), a layer of bedding stones (敷きモルタル (撤去・新設)), a layer of bedding stones (割栗石 (RC-40) (撤去・再利用)), a concrete layer (コンクリートt150 Fc=18 S=15 (撤去・新設)), a wire mesh layer (ワイヤーメッシュ φ6-150×150 (撤去・新設)), a reinforcement bar layer (差し筋アンカーD10×450 @150 (新設)), and a prime coat layer (プライムコート塗り (新設)).

Technical drawing of a building's exterior wall and roof structure. The drawing shows a cross-section of a wall with a roof slope. Key components labeled include:

- 防音シート張 (Acoustic sheeting)
- 建地単管 2.4 x φ 48.6 @1800以下 (Ground single pipe 2.4 x φ 48.6 @1800 or less)
- 横布単管 2.4 x φ 48.6 @1800以下 (Horizontal fabric single pipe 2.4 x φ 48.6 @1800 or less)
- 鋼板 t1.2 H=3000 (Steel plate t1.2 H=3000)
- 控え単管 2.4 x φ 48.6 @900以下 (Support single pipe 2.4 x φ 48.6 @900 or less)
- コロガシ単管 2.4 x φ 48.6 @900以下 (Corrugated single pipe 2.4 x φ 48.6 @900 or less)
- 埋込単管 2.4 x φ 48.6 @900以下 (Embedded single pipe 2.4 x φ 48.6 @900 or less)

Dimensions and other labels include: 3000, 150, 1350, 1000以上, and 1550.

凡 例			
記 号	名 称	数 量	備 考
	仮囲い (新設) (仮囲鋼板 H=3000 + 防音シート H=3000)	31.7m	買取
	フェンスバリケード H=1,800 (新設)	10.2m	現地存置品 再利用
	側溝 W=150 敷地側を補修 ステンレスグレーチング U字溝用 (新設)	27.6m	
	コンクリートブロックW100 4段積 (新設)	12.3m	
	U形側溝 W=180 (新設)	30.2m	
	アーケード石張り (撤去・新設)		
	アスファルト舗装 (新設)	274㎡	

- ・構内整地レベルは原則として「アーケード地盤面-30」を基準とする
- ・フェンスバリケードは現地存置品の6枚を再利用のこと

敷きモルタル RC-40

U形側溝
W=180

鋼管支柱仮囲い（仮囲鋼板 t 1.2）
支柱・胴縁等の単管パイプは全て外径48.6φ×t2.4とする。
※安全上支障のある場合は100を0とする。

[illegible]