

これは図面に記録されている内容を証明した書面である。  
令和7年7月2日 大阪法務局守口出張所

登記官


永野 治



|       |           |
|-------|-----------|
| 地番    | 12-2、-5   |
| 土地の所在 | 守口市西郷通一丁目 |

地積測量図


1/2

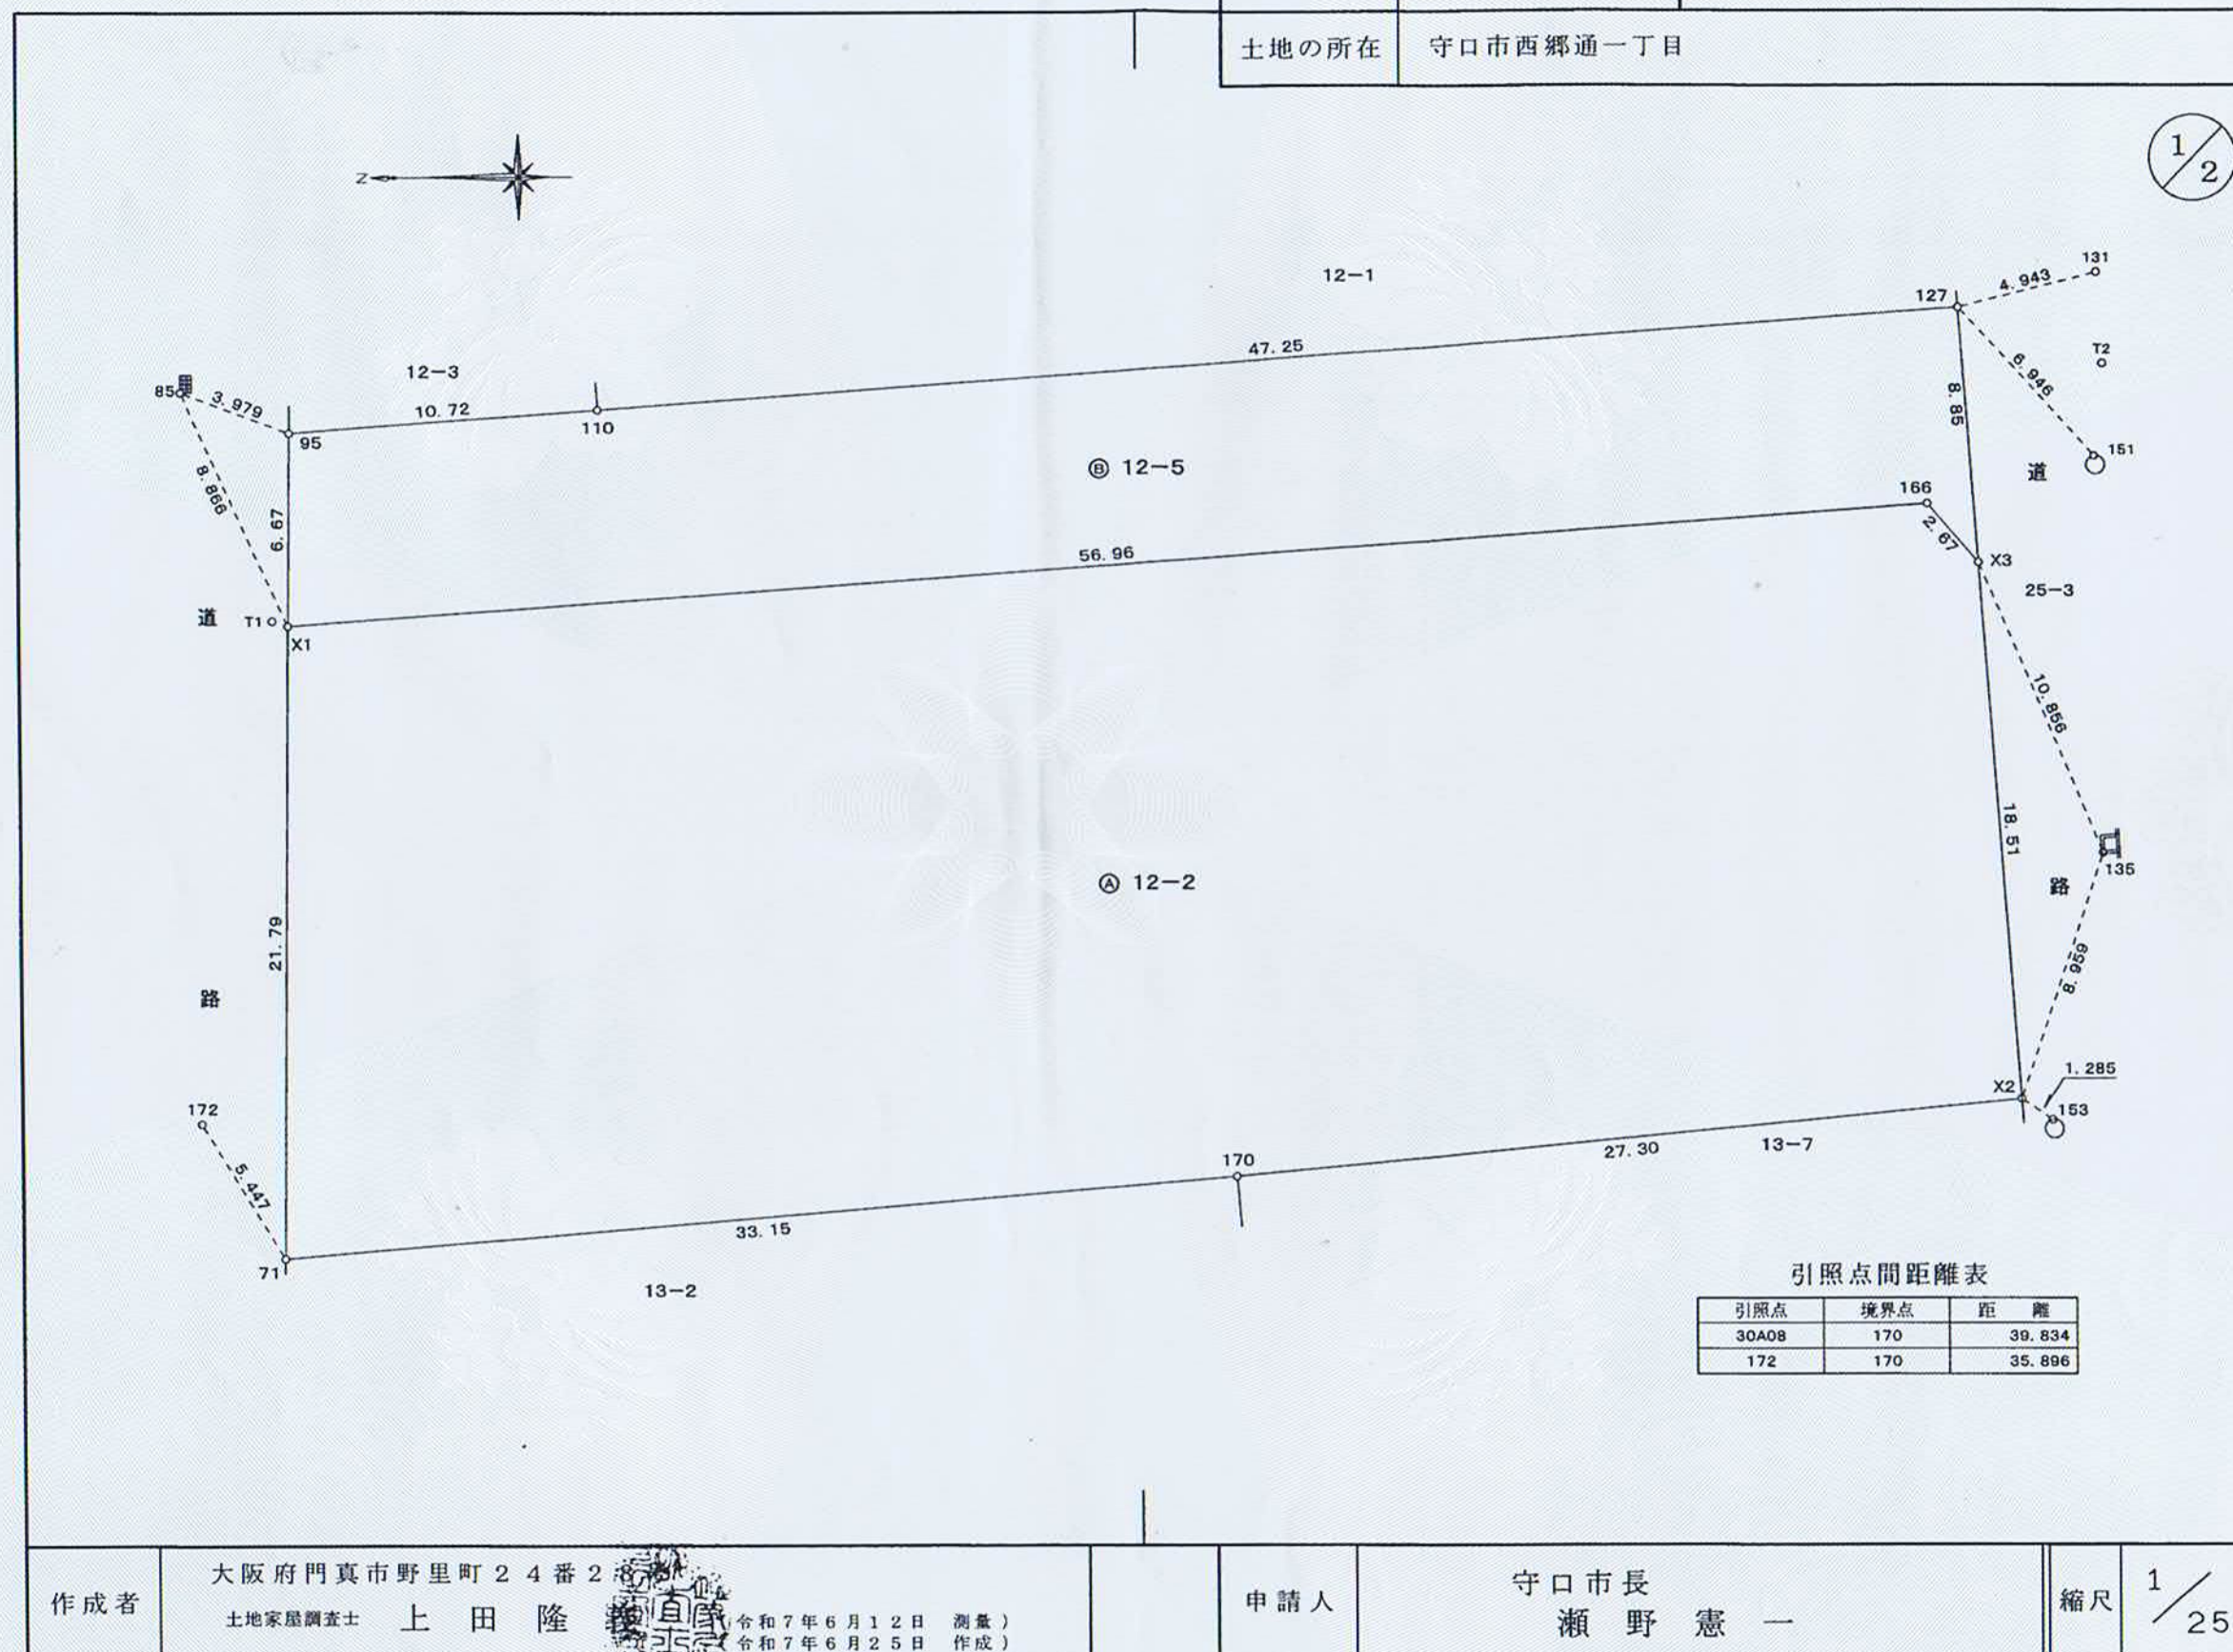

これは図面に記録されている内容を証明した書面である。  
令和7年7月2日  
大阪法務局守口出張所

登記官

永野治

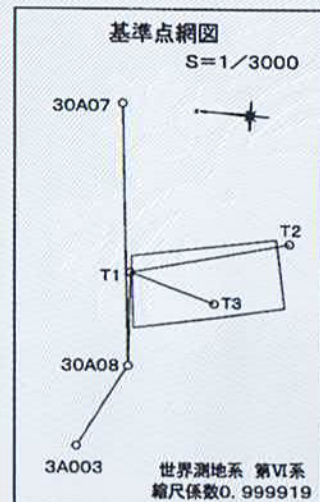

|       |           |
|-------|-----------|
| 地番    | 12-2、-5   |
| 土地の所在 | 守口市西郷通一丁目 |

地積測量図

2/2

求積表

| 地番  |       | ① 12-2      |            |                                    |                                        |
|-----|-------|-------------|------------|------------------------------------|----------------------------------------|
| 測点  | 標識    | X           | Y          | X <sub>n+1</sub> -X <sub>n-1</sub> | Y(X <sub>n+1</sub> -X <sub>n-1</sub> ) |
| 71  | 既設金属標 | -140365.941 | -39134.095 | -32.663                            | 1278236.944985                         |
| 170 | 既設金属標 | -140398.990 | -39131.499 | -60.242                            | 2357359.762758                         |
| X2  | 金属標   | -140426.183 | -39129.018 | -25.914                            | 1013989.372452                         |
| X3  | 金属標   | -140424.904 | -39110.547 | 3.018                              | -118035.630846                         |
| 166 | 金属標   | -140423.165 | -39108.509 | 58.577                             | -2290859.131693                        |
| X1  | 金属標   | -140366.327 | -39112.304 | 57.224                             | -2238162.484096                        |
| 倍面積 |       |             |            |                                    |                                        |
| 面積  |       |             |            |                                    |                                        |
| 地積  |       |             |            |                                    |                                        |

| 地番  |       | ② 12-5      |            |                                    |                                        |
|-----|-------|-------------|------------|------------------------------------|----------------------------------------|
| 測点  | 標識    | X           | Y          | X <sub>n+1</sub> -X <sub>n-1</sub> | Y(X <sub>n+1</sub> -X <sub>n-1</sub> ) |
| X1  | 金属標   | -140366.327 | -39112.304 | -56.720                            | 2218449.882880                         |
| 166 | 金属標   | -140423.165 | -39108.509 | -58.577                            | 2290859.131693                         |
| X3  | 金属標   | -140424.904 | -39110.547 | -1.128                             | 44116.697016                           |
| 127 | 既設金属標 | -140424.293 | -39101.718 | 47.755                             | -1867302.543090                        |
| 110 | 既設金属標 | -140377.149 | -39104.903 | 57.848                             | -2262140.428744                        |
| 95  | 既設金属標 | -140366.445 | -39105.627 | 10.822                             | -423201.095394                         |
| 倍面積 |       |             |            |                                    |                                        |
| 面積  |       |             |            |                                    |                                        |
| 地積  |       |             |            |                                    |                                        |


|       |                             |
|-------|-----------------------------|
| 総合計面積 | 1655.2389605 m <sup>2</sup> |
|-------|-----------------------------|

座標一覧表

| 点名    | X座標         | Y座標        | 備考         |
|-------|-------------|------------|------------|
| 172   | -140363.154 | -39129.414 | 金属標        |
| 85    | -140362.730 | -39104.200 | 樹内角        |
| 131   | -140429.088 | -39100.515 | 金属標        |
| 151   | -140428.943 | -39106.879 | マンホール枠ポンチ穴 |
| 135   | -140429.117 | -39120.553 | 樹幹金属標      |
| 153   | -140427.246 | -39129.740 | マンホール枠ポンチ穴 |
| 30A07 | -140365.911 | -39045.209 | 街区多角点・金属標  |
| 30A08 | -140363.186 | -39148.959 | 街区多角点・金属標  |
| 3A003 | -140341.475 | -39179.650 | 節点・金属標     |
| T1    | -140365.792 | -39112.123 | 金属標        |
| T2    | -140429.265 | -39103.685 | 金属標        |
| T3    | -140398.241 | -39125.989 | 金属標        |

|     |                                 |     |              |    |    |
|-----|---------------------------------|-----|--------------|----|----|
| 作成者 | 大阪府門真市野里町24番28号<br>土地家屋調査士 上田隆義 | 申請人 | 守口市長<br>瀬野憲一 | 縮尺 | 1/ |
|-----|---------------------------------|-----|--------------|----|----|

(令和7年6月12日 測量)  
(令和7年6月25日 作成)

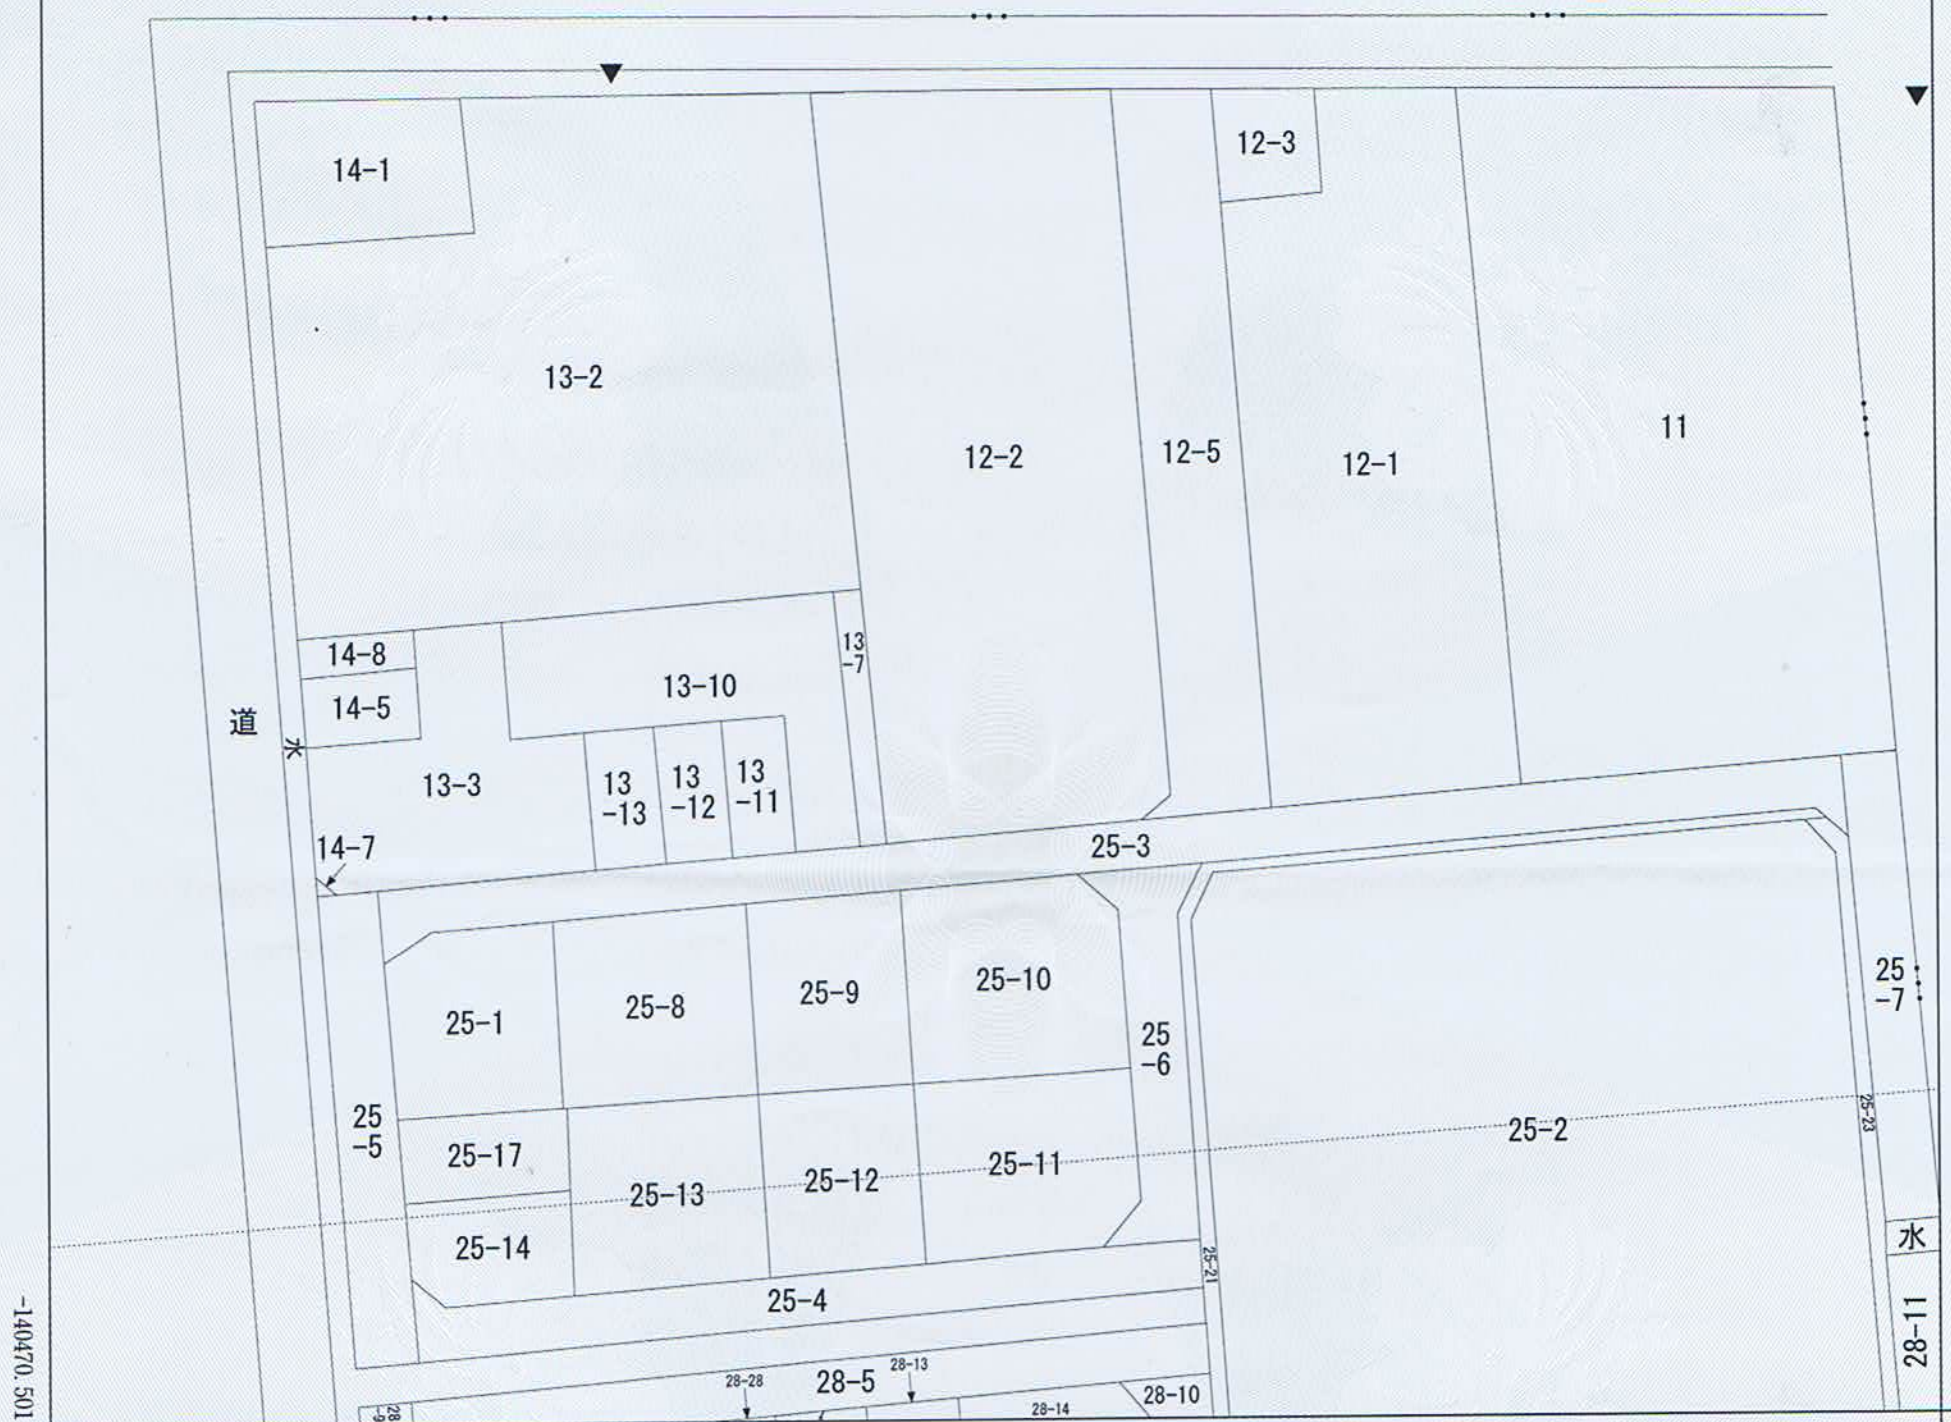

-39194.056 (座標値種別：図上測定)

(注) 地図に準ずる図面は、土地の区画を明確にした不動産登記法所定の地図が備え付けられるまでの間、これに代わるものとして備え付けられている図面で、土地の位置及び形状の概略を記載した図面です。

地番区域見出

西郷通1丁目

|           |            |  |           |  |                   |                |     |                 |         |     |           |
|-----------|------------|--|-----------|--|-------------------|----------------|-----|-----------------|---------|-----|-----------|
| 請 求 部 分   | 所 在        |  | 守口市西郷通一丁目 |  |                   |                | 地 番 | 12番2            |         |     |           |
| 出 力 縮 尺   | 1/600      |  | 精 度 区 分   |  | 座 標 系 番 号 又 は 記 号 | Ⅵ              | 分 類 | 地図に準ずる図面（街区成果B） |         | 種 類 | 街区基本調査成果図 |
| 作 成 年 月 日 | 平成21年3月23日 |  |           |  |                   | 備 付 年 月 日 (原図) |     |                 | 補 記 事 項 |     |           |

これは地図に準ずる図面に記録されている内容を証明した書面である。

令和7年7月2日  
大阪法務局守口出張所  
登記官

請求番号：12-1  
(1/1)

永野治



公用

| 表 題 部 (土地の表示) |           | 調製    | 平成10年2月19日     | 不動産番号                                       | 1216000125540 |
|---------------|-----------|-------|----------------|---------------------------------------------|---------------|
| 地図番号          | 余白        | 筆界特定  | 余白             |                                             |               |
| 所 在           | 守口市西郷通一丁目 |       |                |                                             | 余白            |
| ① 地 番         | ② 地 目     | ③ 地 積 | m <sup>2</sup> | 原因及びその日付〔登記の日付〕                             |               |
| 12番2          | 宅地        | 552   | 06             | 余白                                          |               |
| 余白            | 余白        | 余白    |                | 昭和63年法務省令第37号附則第2条第2項の規定により移記<br>平成10年2月19日 |               |
| 余白            | 余白        | 1652  | 94             | ③12番4、13番1、13番5を合筆<br>〔令和7年6月26日〕           |               |
| 余白            | 余白        | 1264  | 41             | ③錯誤<br>③12番2、12番5に分筆<br>〔令和7年6月26日〕         |               |

| 権 利 部 ( 甲 区 ) ( 所 有 権 に 関 す る 事 項 ) |            |                      |                                             |
|-------------------------------------|------------|----------------------|---------------------------------------------|
| 順位番号                                | 登 記 の 目 的  | 受付年月日・受付番号           | 権 利 者 そ の 他 の 事 項                           |
| 1                                   | 所有権移転      | 昭和30年11月5日<br>第5280号 | 原因 昭和29年3月30日売買<br>所有者 守 口 市<br>順位1番の登記を移記  |
|                                     | 余白         | 余白                   | 昭和63年法務省令第37号附則第2条第2項の規定により移記<br>平成10年2月19日 |
| 2                                   | 合併による所有権登記 | 令和7年6月26日<br>第8314号  | 所有者 大 阪 府 守 口 市                             |




これは登記記録に記録されている事項の全部を証明した書面である。ただし、登記記録の乙区に記録されている事項はない。

令和7年7月2日  
大阪法務局守口出張所

登記官

永 野 治

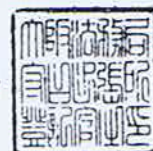

\* 「登記の目的」欄に「相続人申告」と記載されている登記は、所有権の登記名義人（所有者）の相続人からの申出に基づき、

登記官が職権で、申出があった相続人の住所・氏名等を付記したものであり、権利関係を公示するものではない。

\* 下線のあるものは抹消事項であることを示す。

整理番号 D61540 ( - 1 / 2 )

1 / 1