

これは図面に記録されている内容を証明した書面である。
令和5年11月24日
大阪法務局守口出張所

登記官

高井幸治



地番	10-1、-4、-5	地積測量図
土地の所在	守口市菊水通2丁目	

求積表

地番 ⑩ 10-1					
測点	標識	X	Y	X _{n+1} -X _{n-1}	Y(X _{n+1} -X _{n-1})
255	金属標	199.078	221.425	35.924	7954.471700
78	金属標	199.625	203.454	-50.789	-10333.225206
106	金属標	148.289	201.597	-51.779	-10438.491063
251	金属標	147.846	220.353	11.543	2543.534679
KH113	金属標	159.832	227.432	15.855	3605.934360
256	金属標	163.701	219.938	39.246	8631.686748
倍面積					1963.911218
面積					981.9556090
地積					981.95 m ²

地番 ⑩ 10-4					
測点	標識	X	Y	X _{n+1} -X _{n-1}	Y(X _{n+1} -X _{n-1})
255	金属標	199.078	221.425	1.272	281.652600
254	金属標	200.897	221.501	2.367	524.292867
253	金属標	201.445	203.520	-1.272	-258.877440
78	金属標	199.625	203.454	-2.367	-481.575618
倍面積					65.492409
面積					32.7462045
地積					32.74 m ²

地番 ⑩ 10-5					
測点	標識	X	Y	X _{n+1} -X _{n-1}	Y(X _{n+1} -X _{n-1})
106	金属標	148.289	201.597	-0.920	-185.469240
252	金属標	146.926	201.548	-1.788	-360.367824
250	金属標	146.501	219.558	0.920	201.993360
251	金属標	147.846	220.353	1.788	393.991164
倍面積					50.147460
面積					25.0737300
地積					25.07 m ²


総合計面積	1039.7755435 m ²
-------	-----------------------------

引照点間距離表

引照点	境界点	距離
200	78	14.519
	255	5.024
103	78	28.618
	255	11.771
240	KH113	2.857
	251	16.593
219	KH113	17.162
	251	3.413
113	106	2.602


座標一覧表

点名	X座標	Y座標	備考
200	202.447	217.697	マンホール外枠ポチ穴
103	205.090	231.546	集水排水鉄
240	161.541	229.722	マンホール外枠ポチ穴
219	144.487	219.745	マンホール外枠ポチ穴
113	147.907	198.023	集水排水鉄
T1	200.000	200.000	金属標
T2	205.751	222.724	金属標
T3	201.564	252.213	金属標
T4	160.067	231.281	金属標
T5	145.601	223.083	金属標
T6	143.513	196.695	金属標

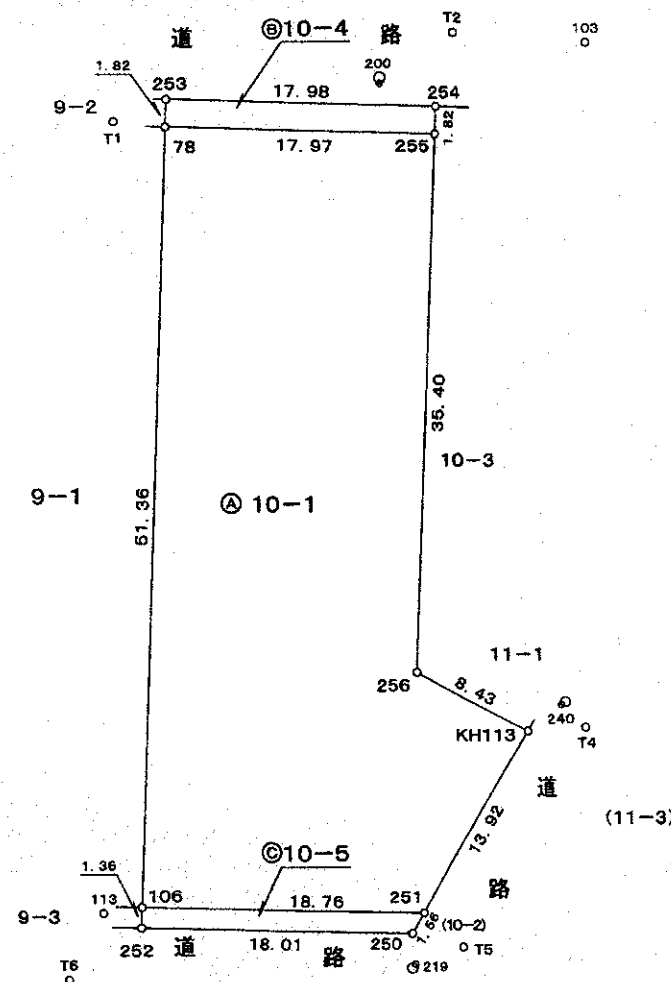


作成者	大阪府門真市野里町24番2 土地家屋調査士 上田 隆	令和5年10月5日 測量) 令和5年11月10日 作成)
-----	-------------------------------	---------------------------------

申請人	守口市長 瀬野 憲一	縮尺 1/500
-----	------------	----------

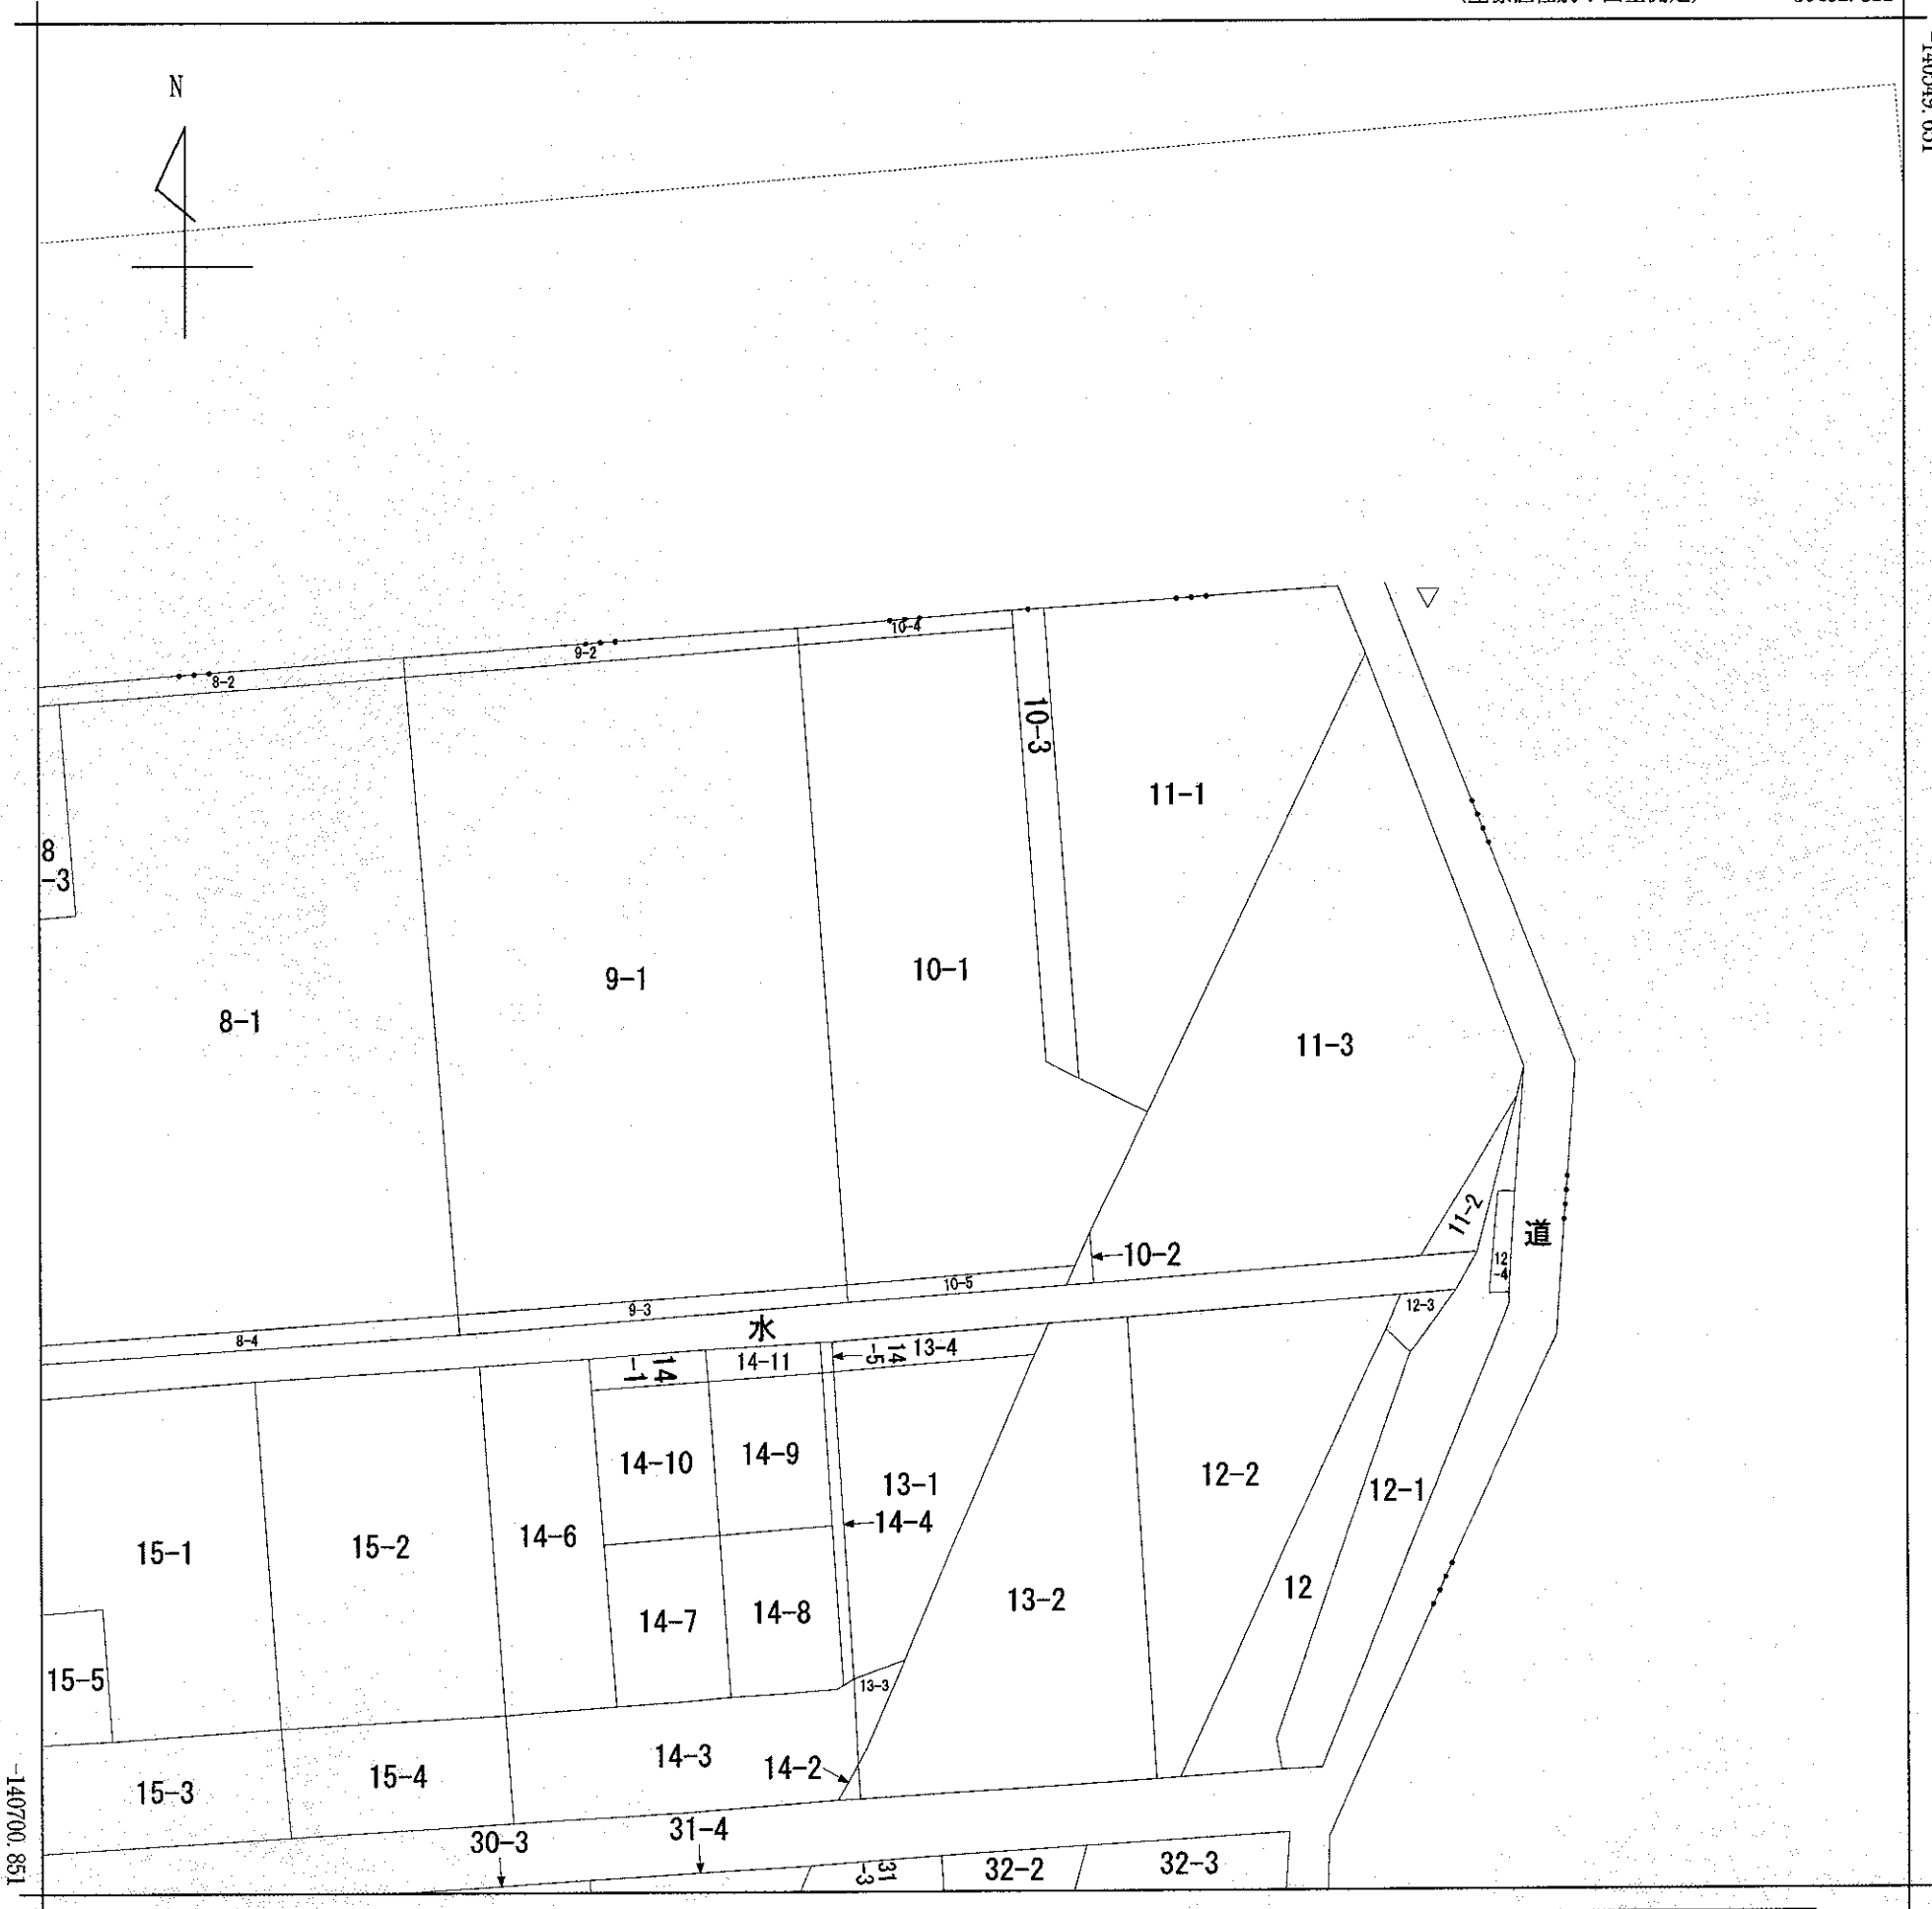

-38632.312 (座標値種別：図上測定)

(注) 地図に準ずる図面は、土地の区画を明確にした不動産登記法所定の地図が備え付けられるまでの間、これに代わるものとして備え付けられている図面で、土地の位置及び形状の概略を記載した図面です。

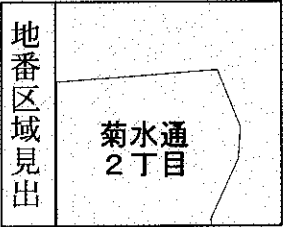

請 求 部 分	所 在		守口市菊水通二丁目				地 番	10番1				
出 力 縮 尺	1/600		精 度 区 分		座 標 系 番 号 又 は 記 号	Ⅵ	分 類	地図に準ずる図面（街区成果B）		種 類	街区基本調査成果図	
作 成 年 月 日	平成21年3月23日					備 付 年 月 日 (原図)				補 記 事 項		

これは地図に準ずる図面に記録されている内容を証明した書面である。

令和5年11月24日
大阪法務局守口出張所
登記官

請求番号：9-1
(1/1)

高井幸治



表 題 部 (土地の表示)		調製	平成10年2月19日	不動産番号	1216000133466
地図番号	余白	筆界特定	余白		
所 在	守口市菊水通二丁目			余白	
① 地 番	② 地 目	③ 地 積	町 反 畝 歩 割	原因及びその日付〔登記の日付〕	
10番	田	⑩	1100	余白	
10番1	余白		1087	①③10番1、10番2に分筆 〔昭和37年8月22日〕	
余白	余白		1010	③10番1、10番3に分筆 〔昭和46年8月26日〕	
余白	宅地		1010	96	②③昭和42年10月1日地目変更 〔昭和46年10月12日〕
余白	余白	余白			昭和63年法務省令第37号附則第2条第2項 の規定により移記 平成10年2月19日
余白	余白		1044	01	③11番4を合筆 〔令和5年11月10日〕
余白	余白		981	95	③錯誤 ③10番1、10番4、10番5に分筆 〔令和5年11月10日〕

権 利 部 (甲 区) (所有権に関する事項)			
順位番号	登 記 の 目 的	受付年月日・受付番号	権 利 者 そ の 他 の 事 項
1	共有者全員持分全部移転	昭和46年11月8日 第26974号	原因 昭和46年11月5日売買 所有者 守 口 市 順位3番の登記を移記
	余白	余白	昭和63年法務省令第37号附則第2条第2項 の規定により移記 平成10年2月19日
2	合併による所有権登記	令和5年11月10日 第14824号	所有者 大 阪 府 守 口 市



これは登記記録に記録されている事項の全部を証明した書面である。ただし、登記記録の乙区に記録されている事項はない。

令和5年11月24日
大阪法務局守口出張所

登記官

高 井 幸 治

