


J-00	K-00	L-00
J-01	K-01	L-01
J-02	K-02	L-02

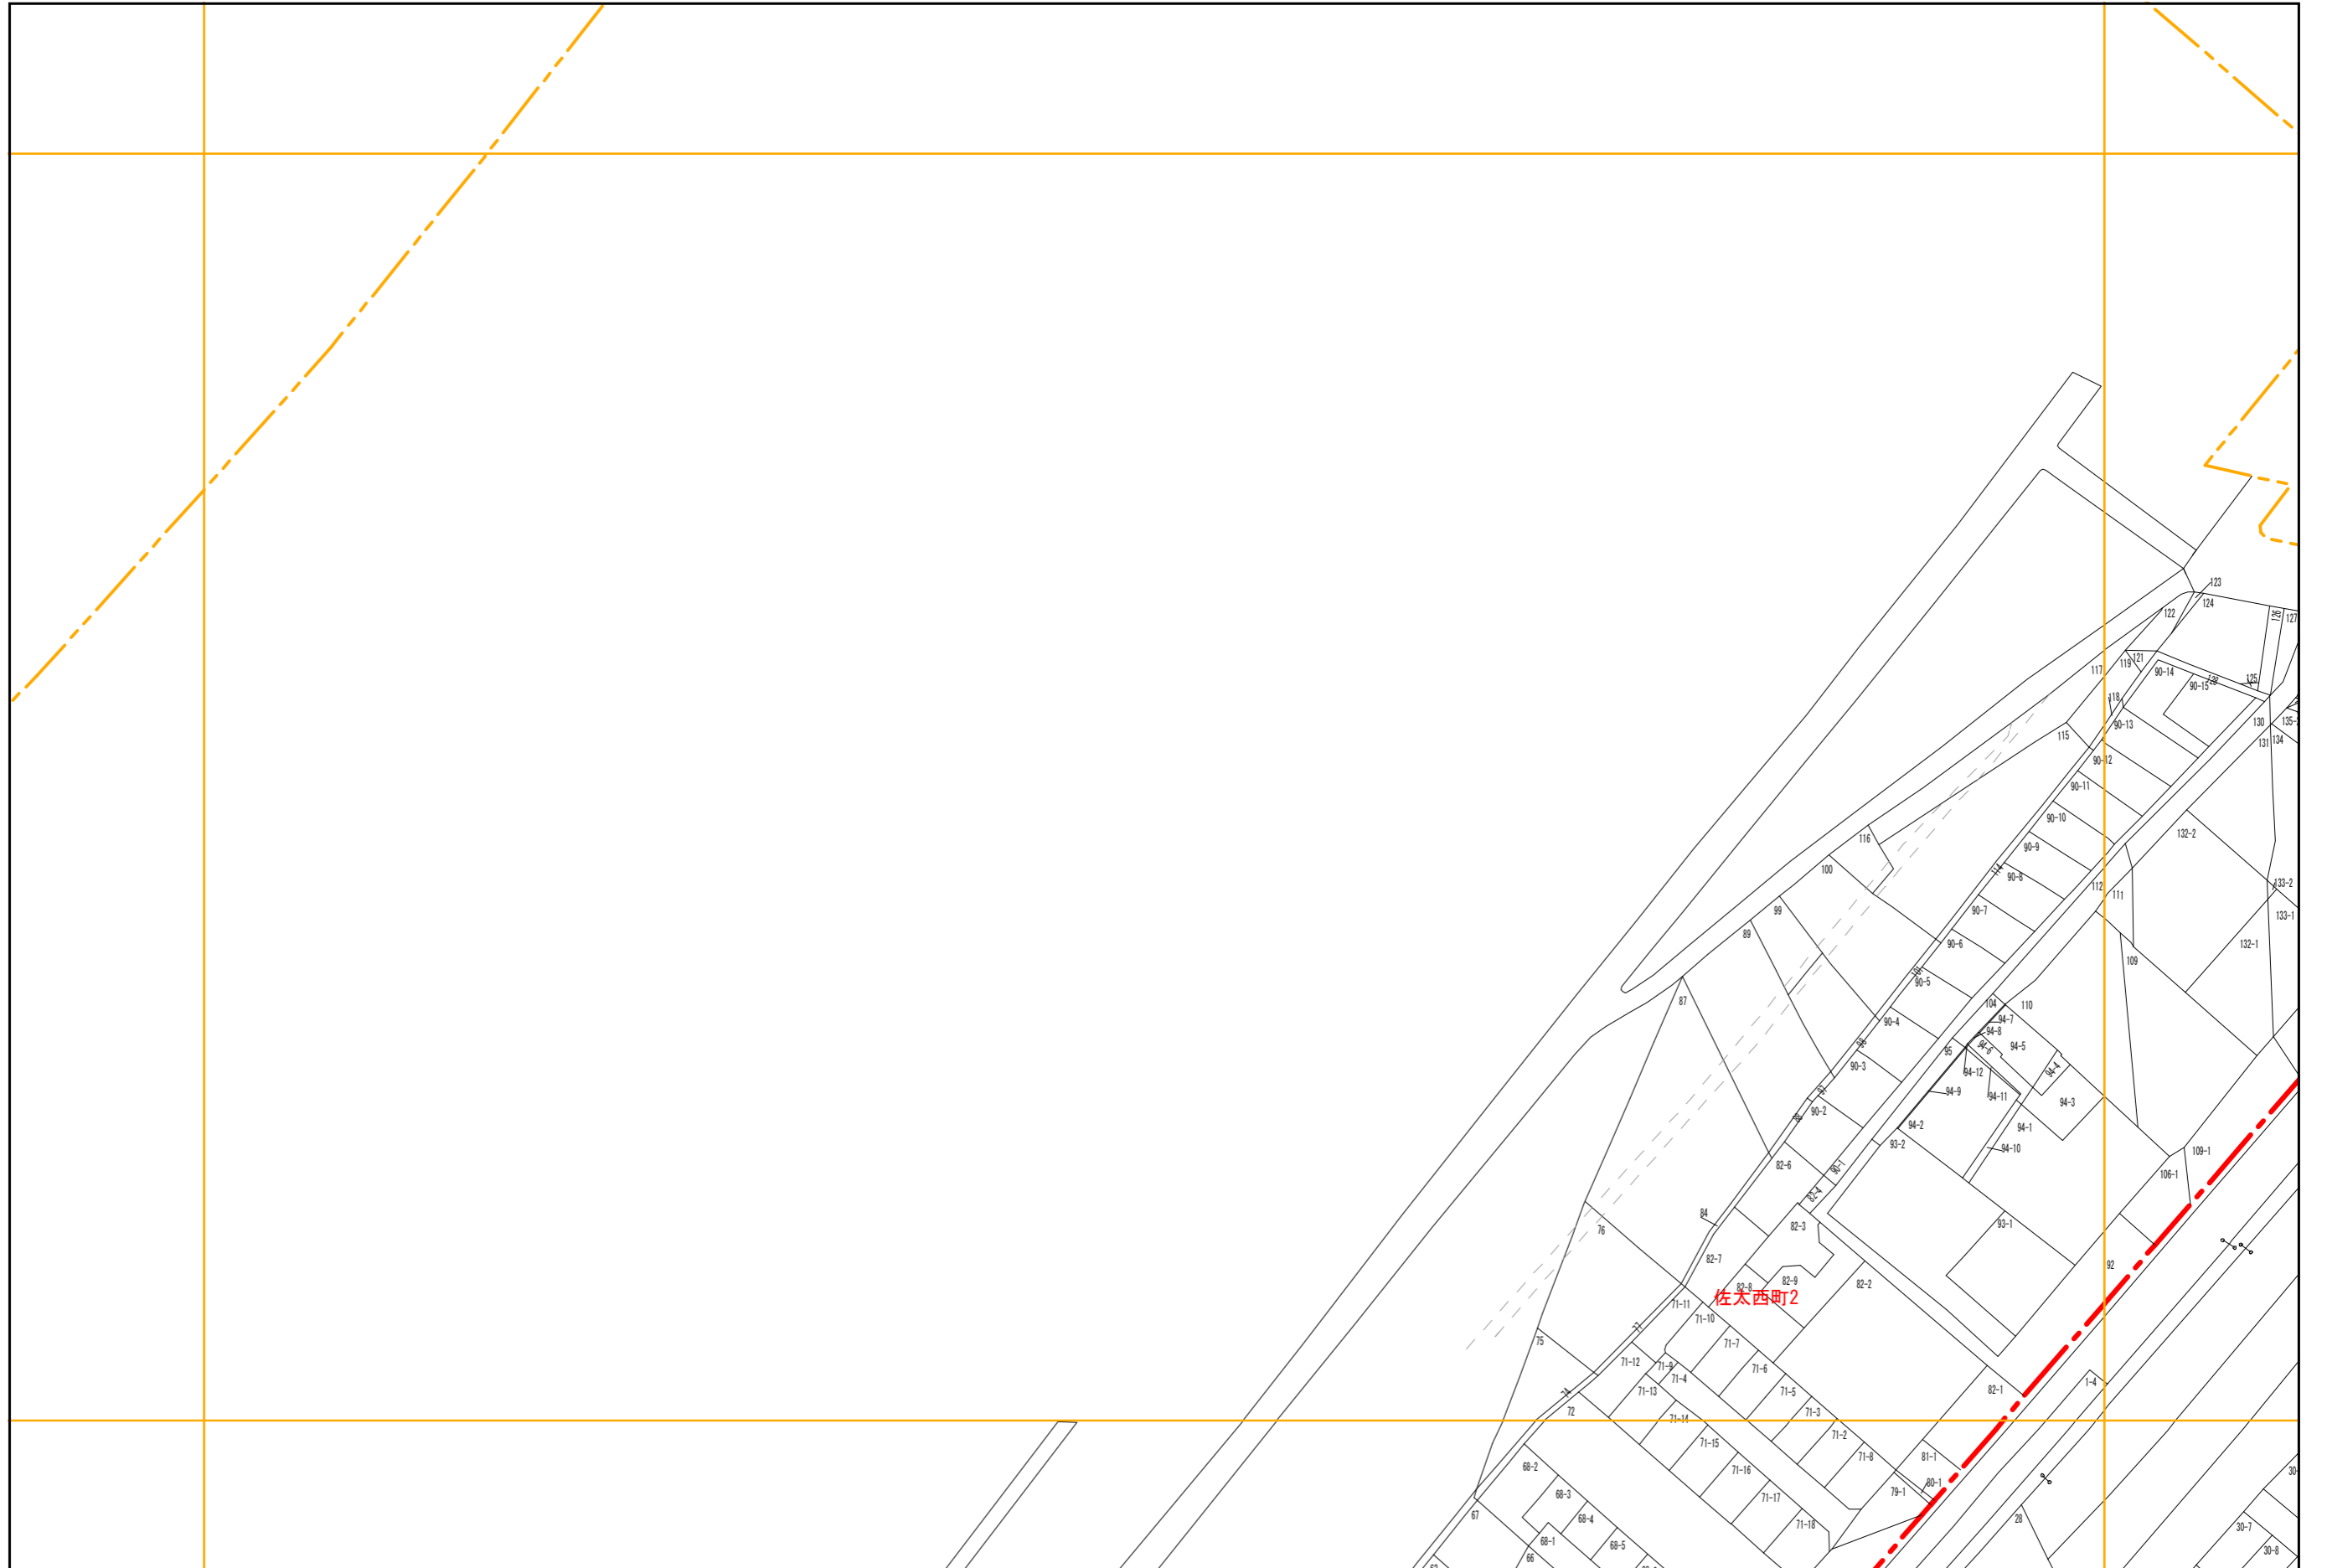

佐太西町2

この図面は評価参考図として作製したものであり、権利関係には使用できません。

基準日：令和3年 01月 01日



計画機関 守口市