


K-00	L-00	M-01
K-01	L-01	M-01
K-02	L-02	M-02

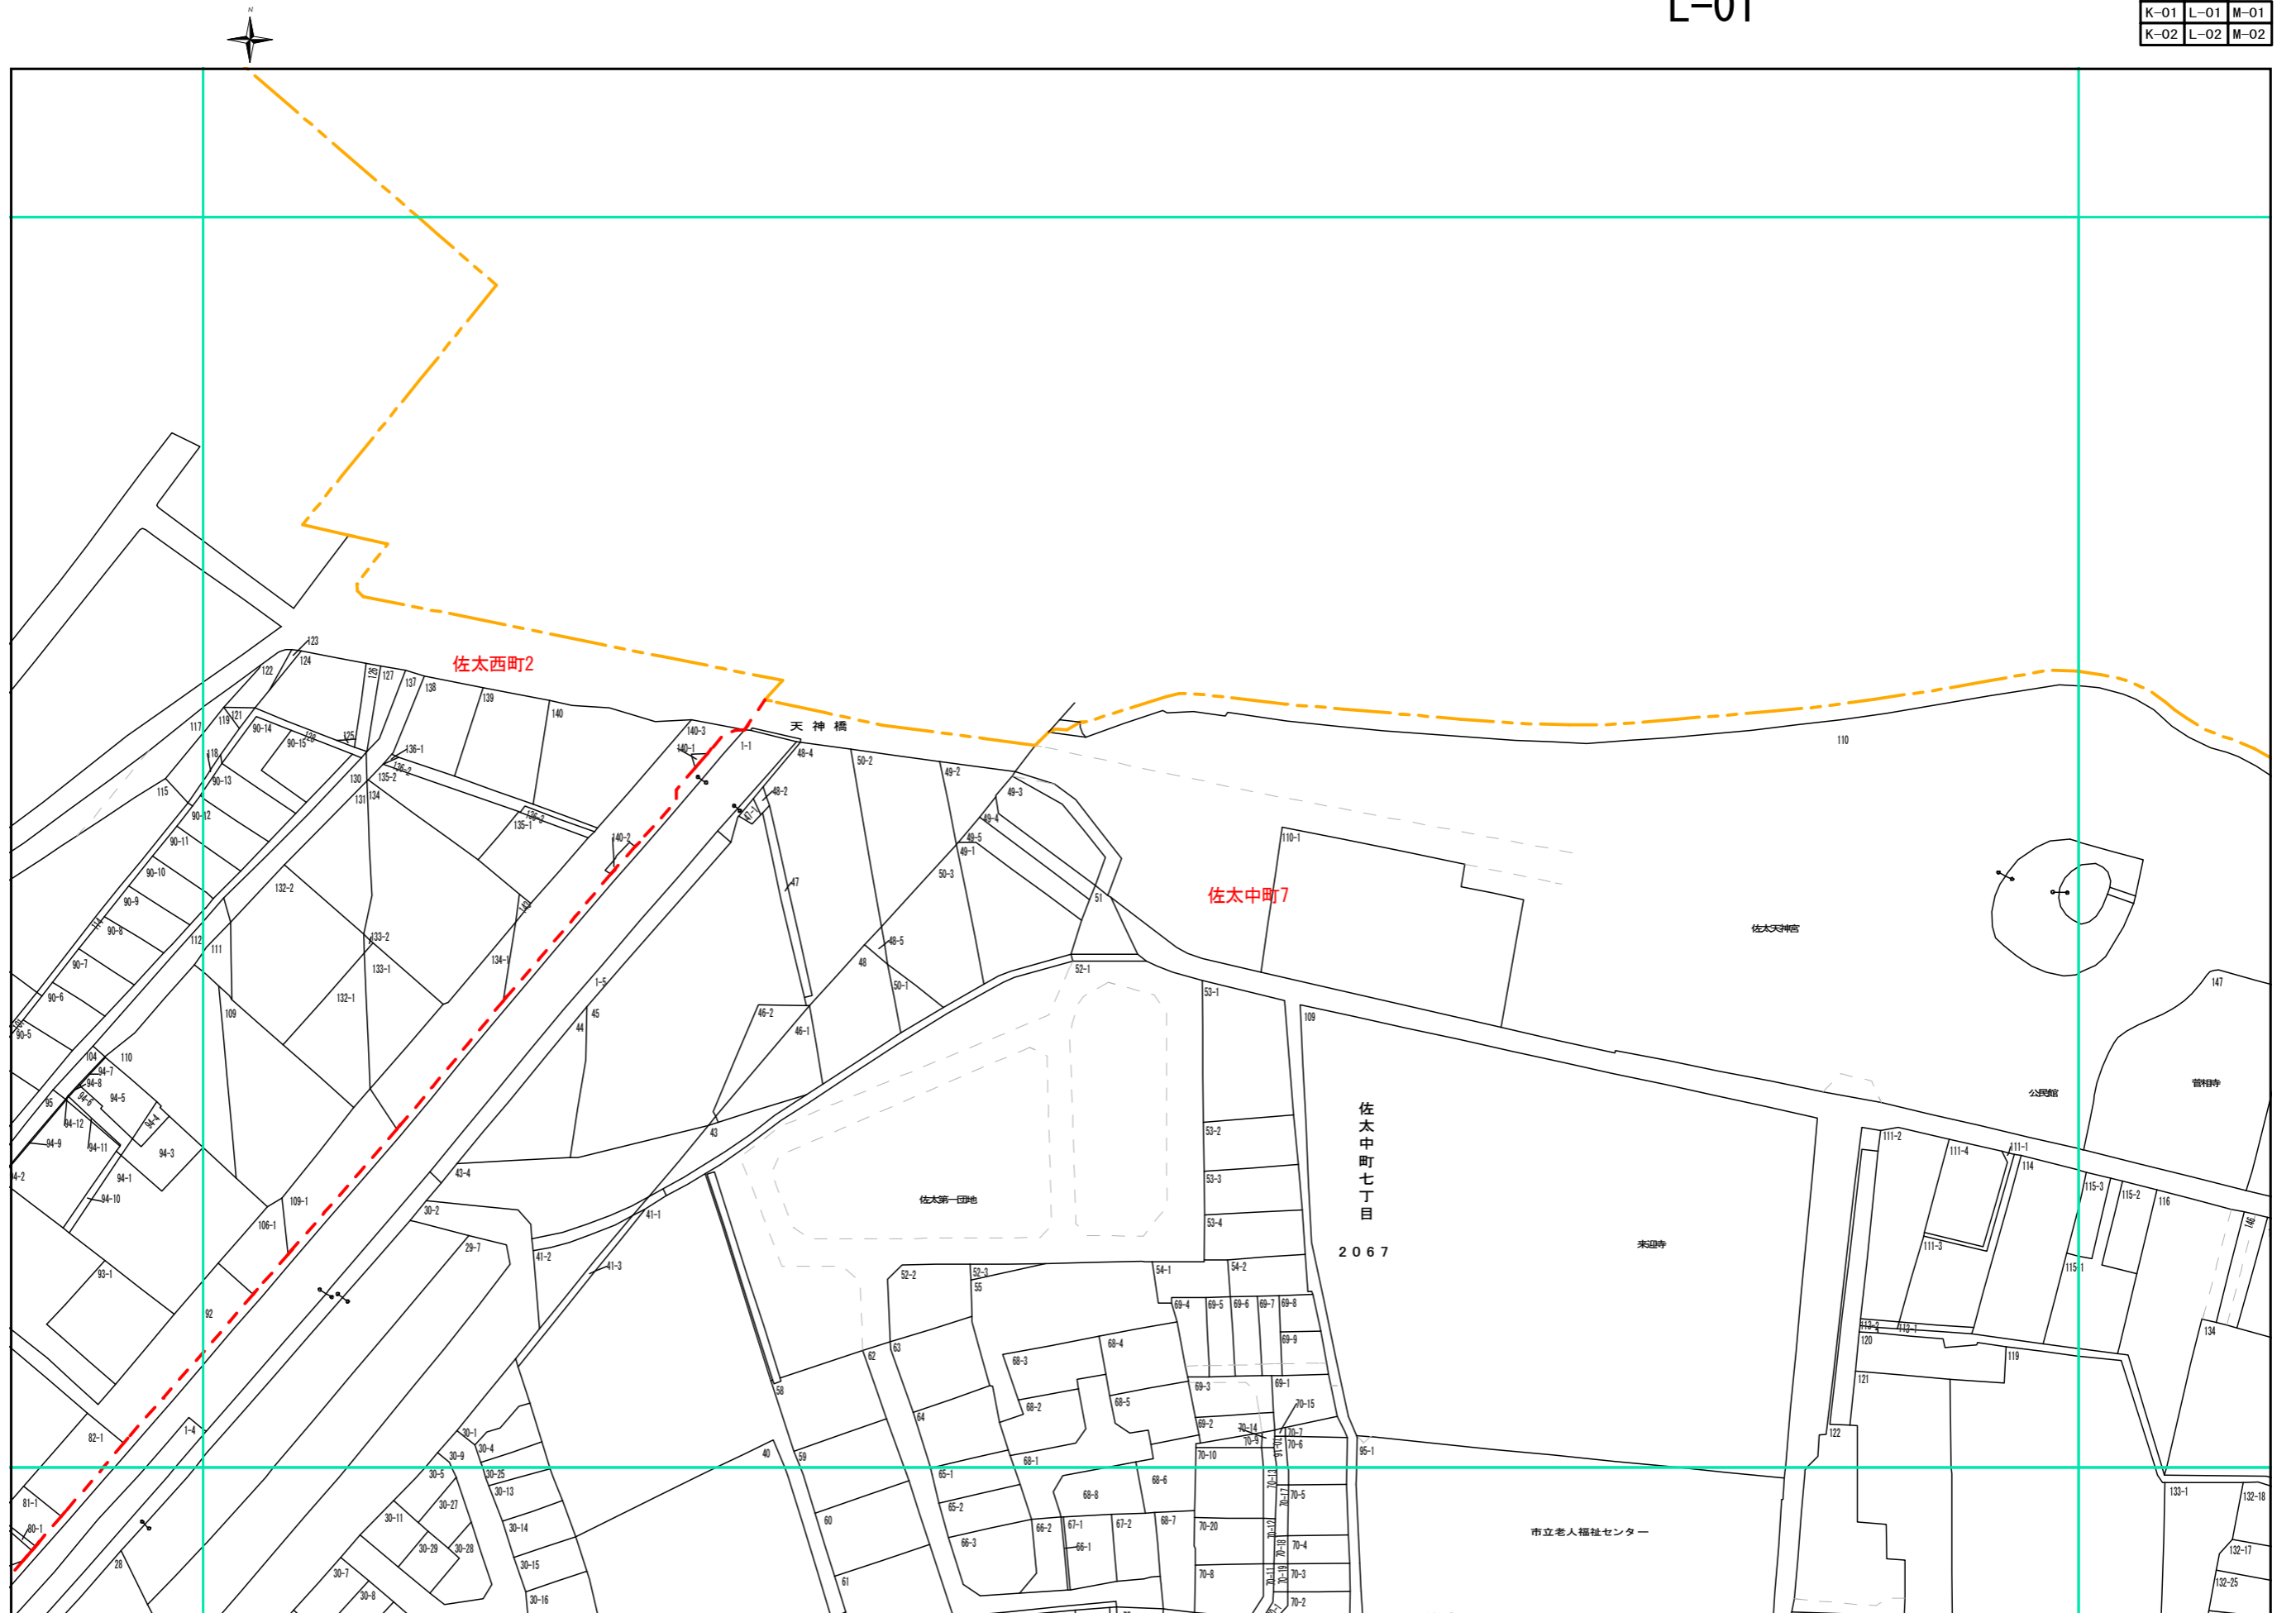

この図面は評価参考図として作製したものであり、権利関係には使用できません。

基準日：令和5年 1月 1日



計画機関 守口市