


I-02	J-02	K-02
I-03	J-03	K-03
I-04	J-04	K-04

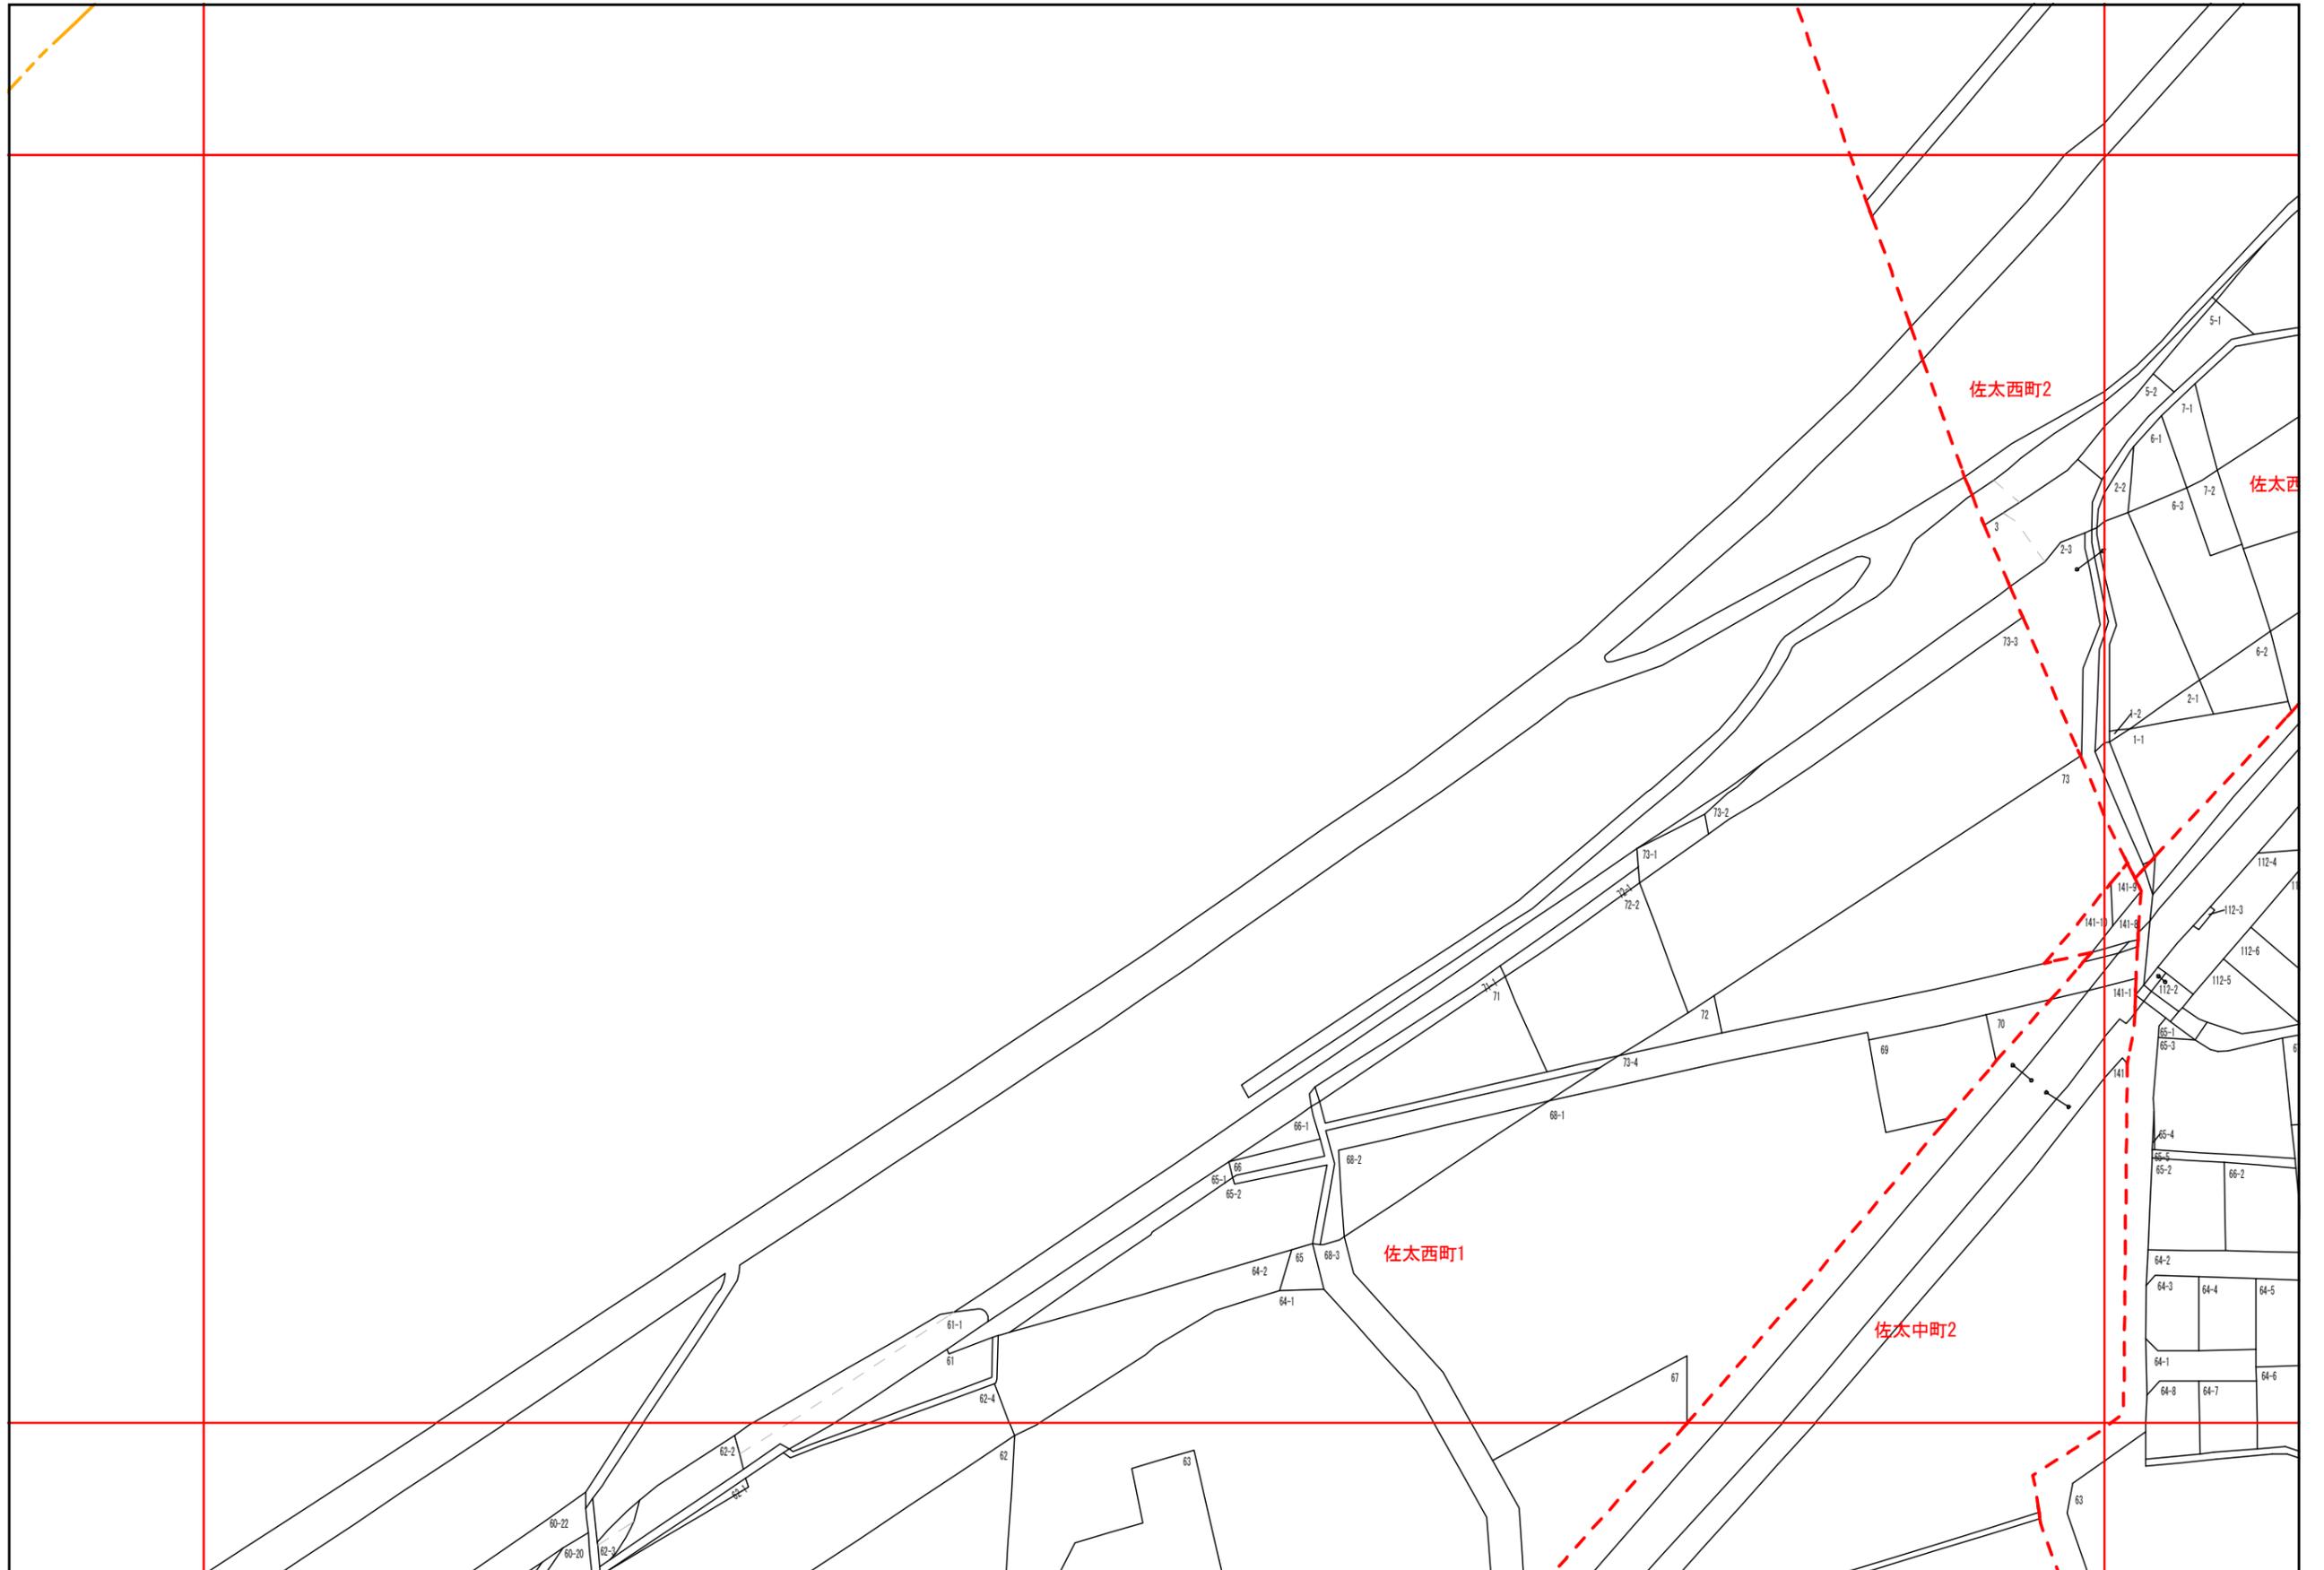

この図面は評価参考図として作製したものであり、権利関係には使用できません。

基準日：令和6年 01月 01日



計画機関 守口市