


H-03	I-03	J-03
H-04	I-04	J-04
H-05	I-05	J-05

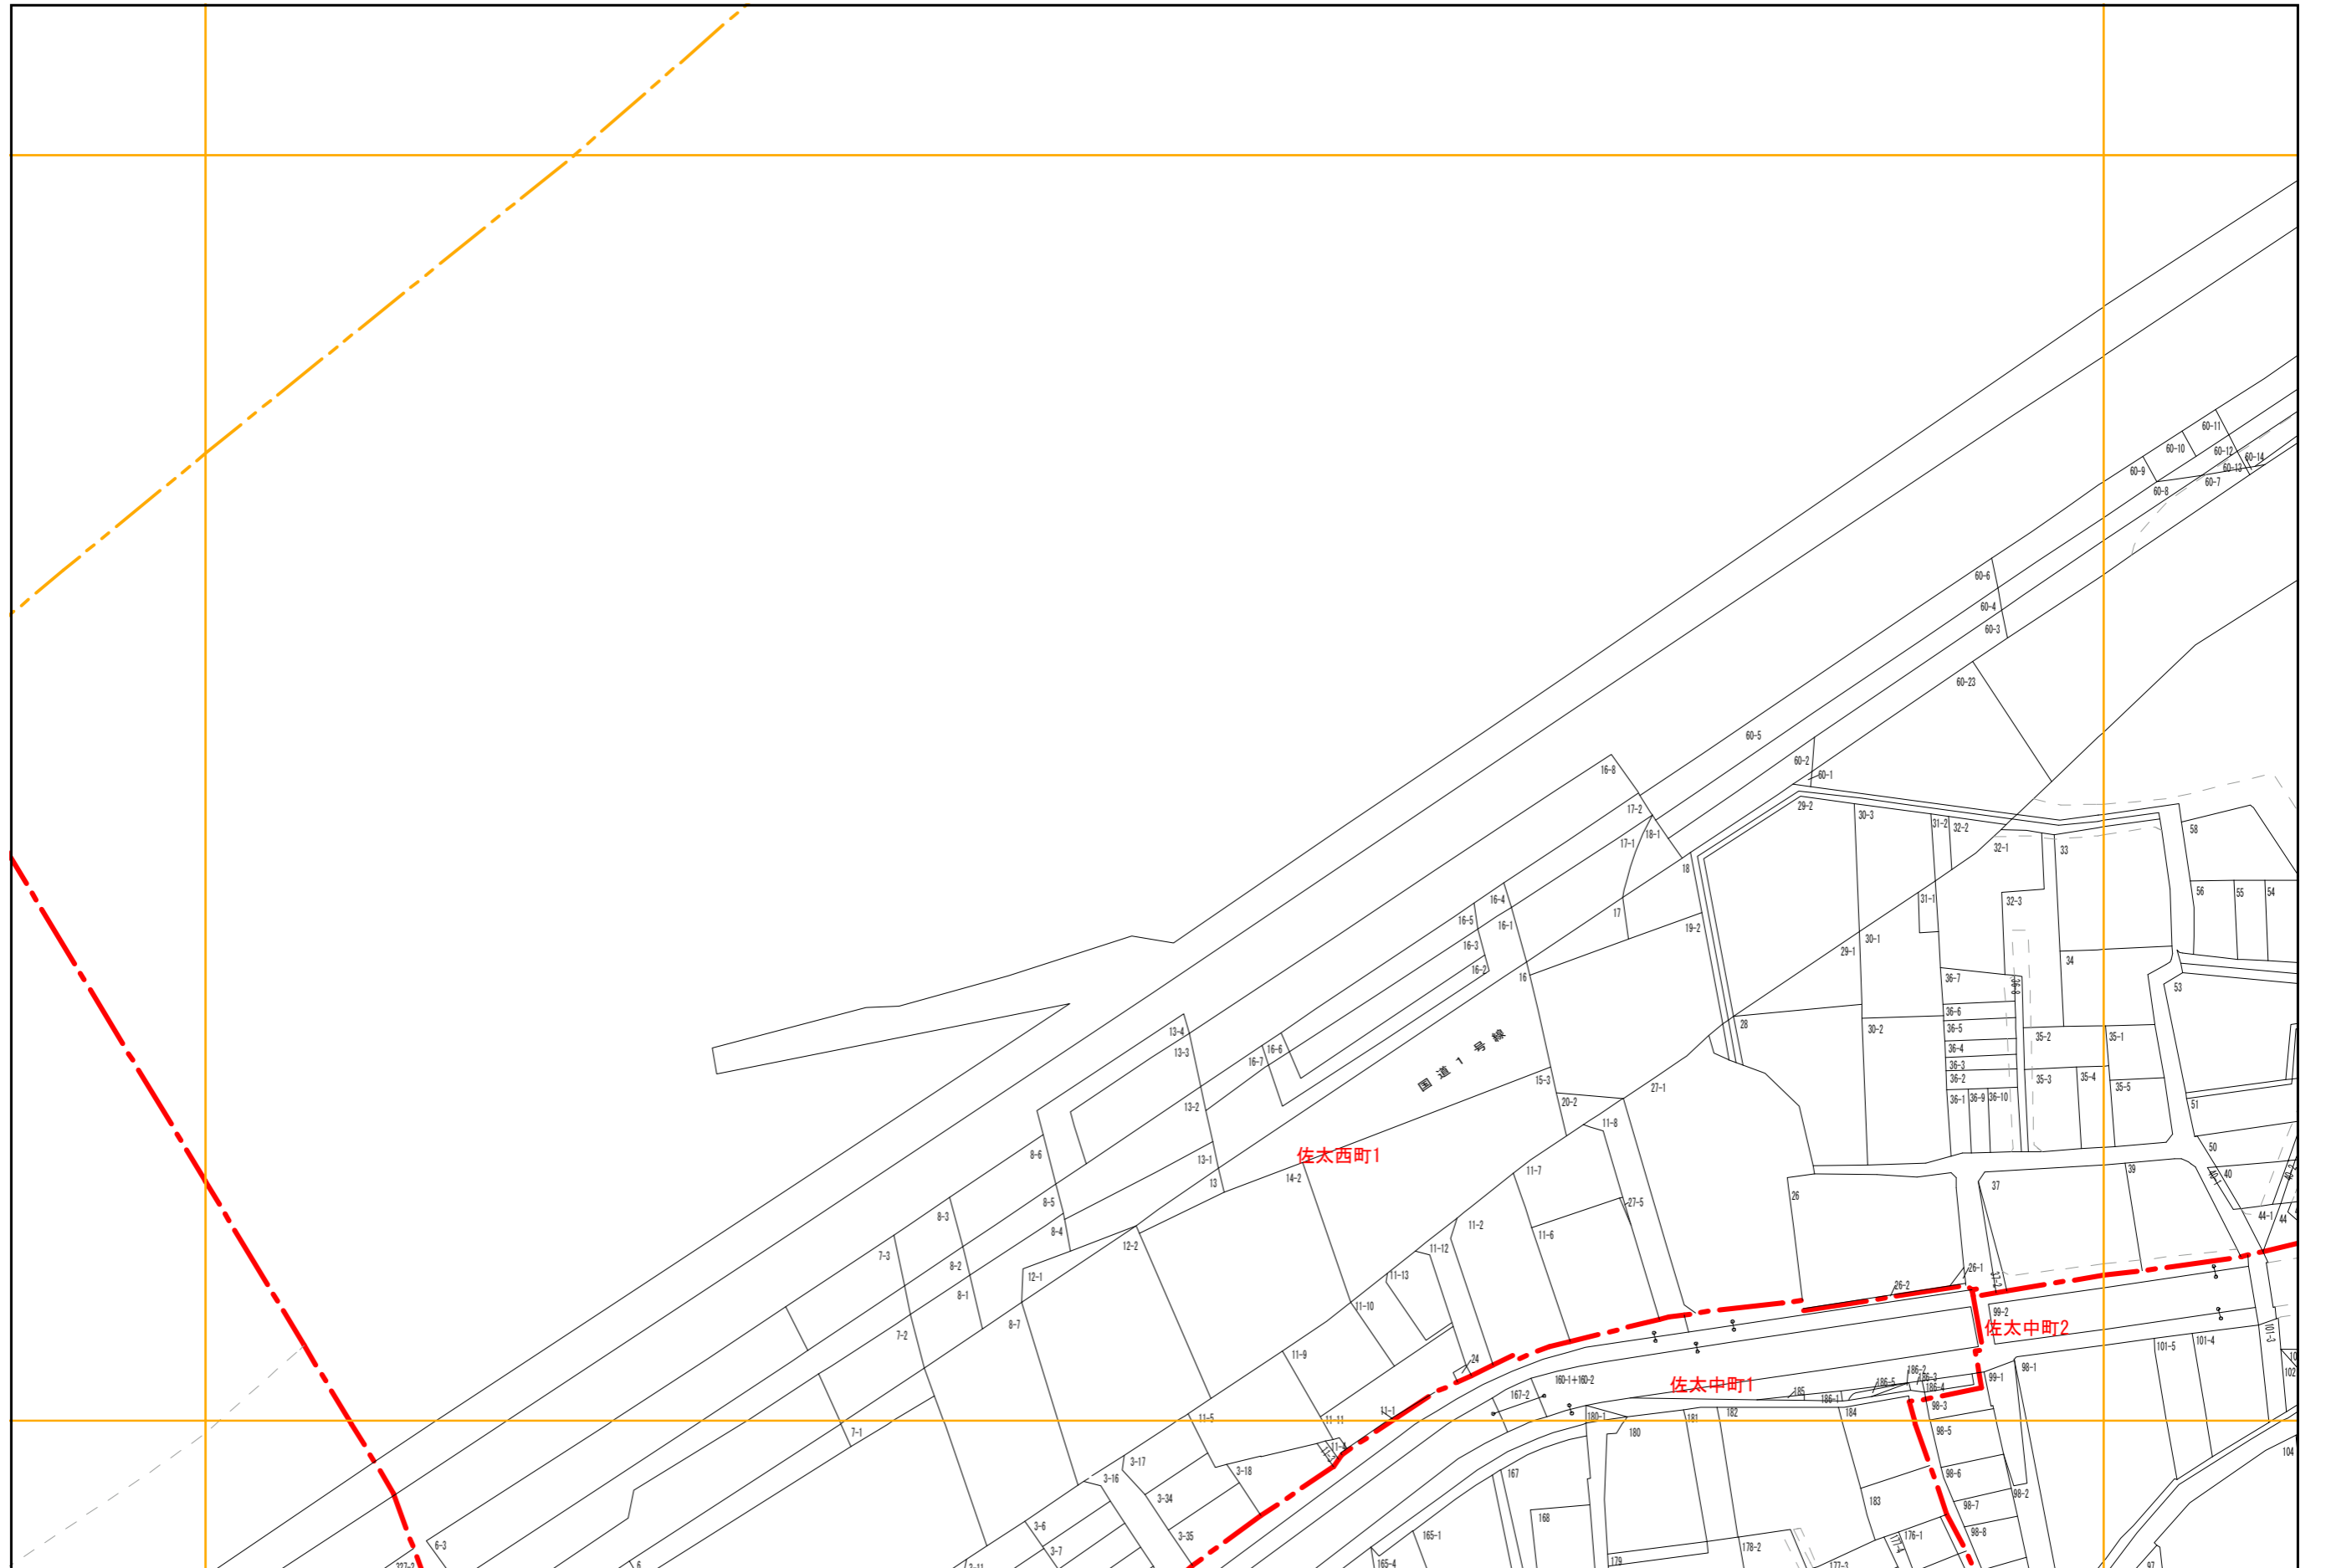

この図面は評価参考図として作製したものであり、権利関係には使用できません。

基準日：令和3年 01月 01日



計画機関 守口市