


J-03	K-03	L-03
J-04	K-04	L-04
J-05	K-05	L-05

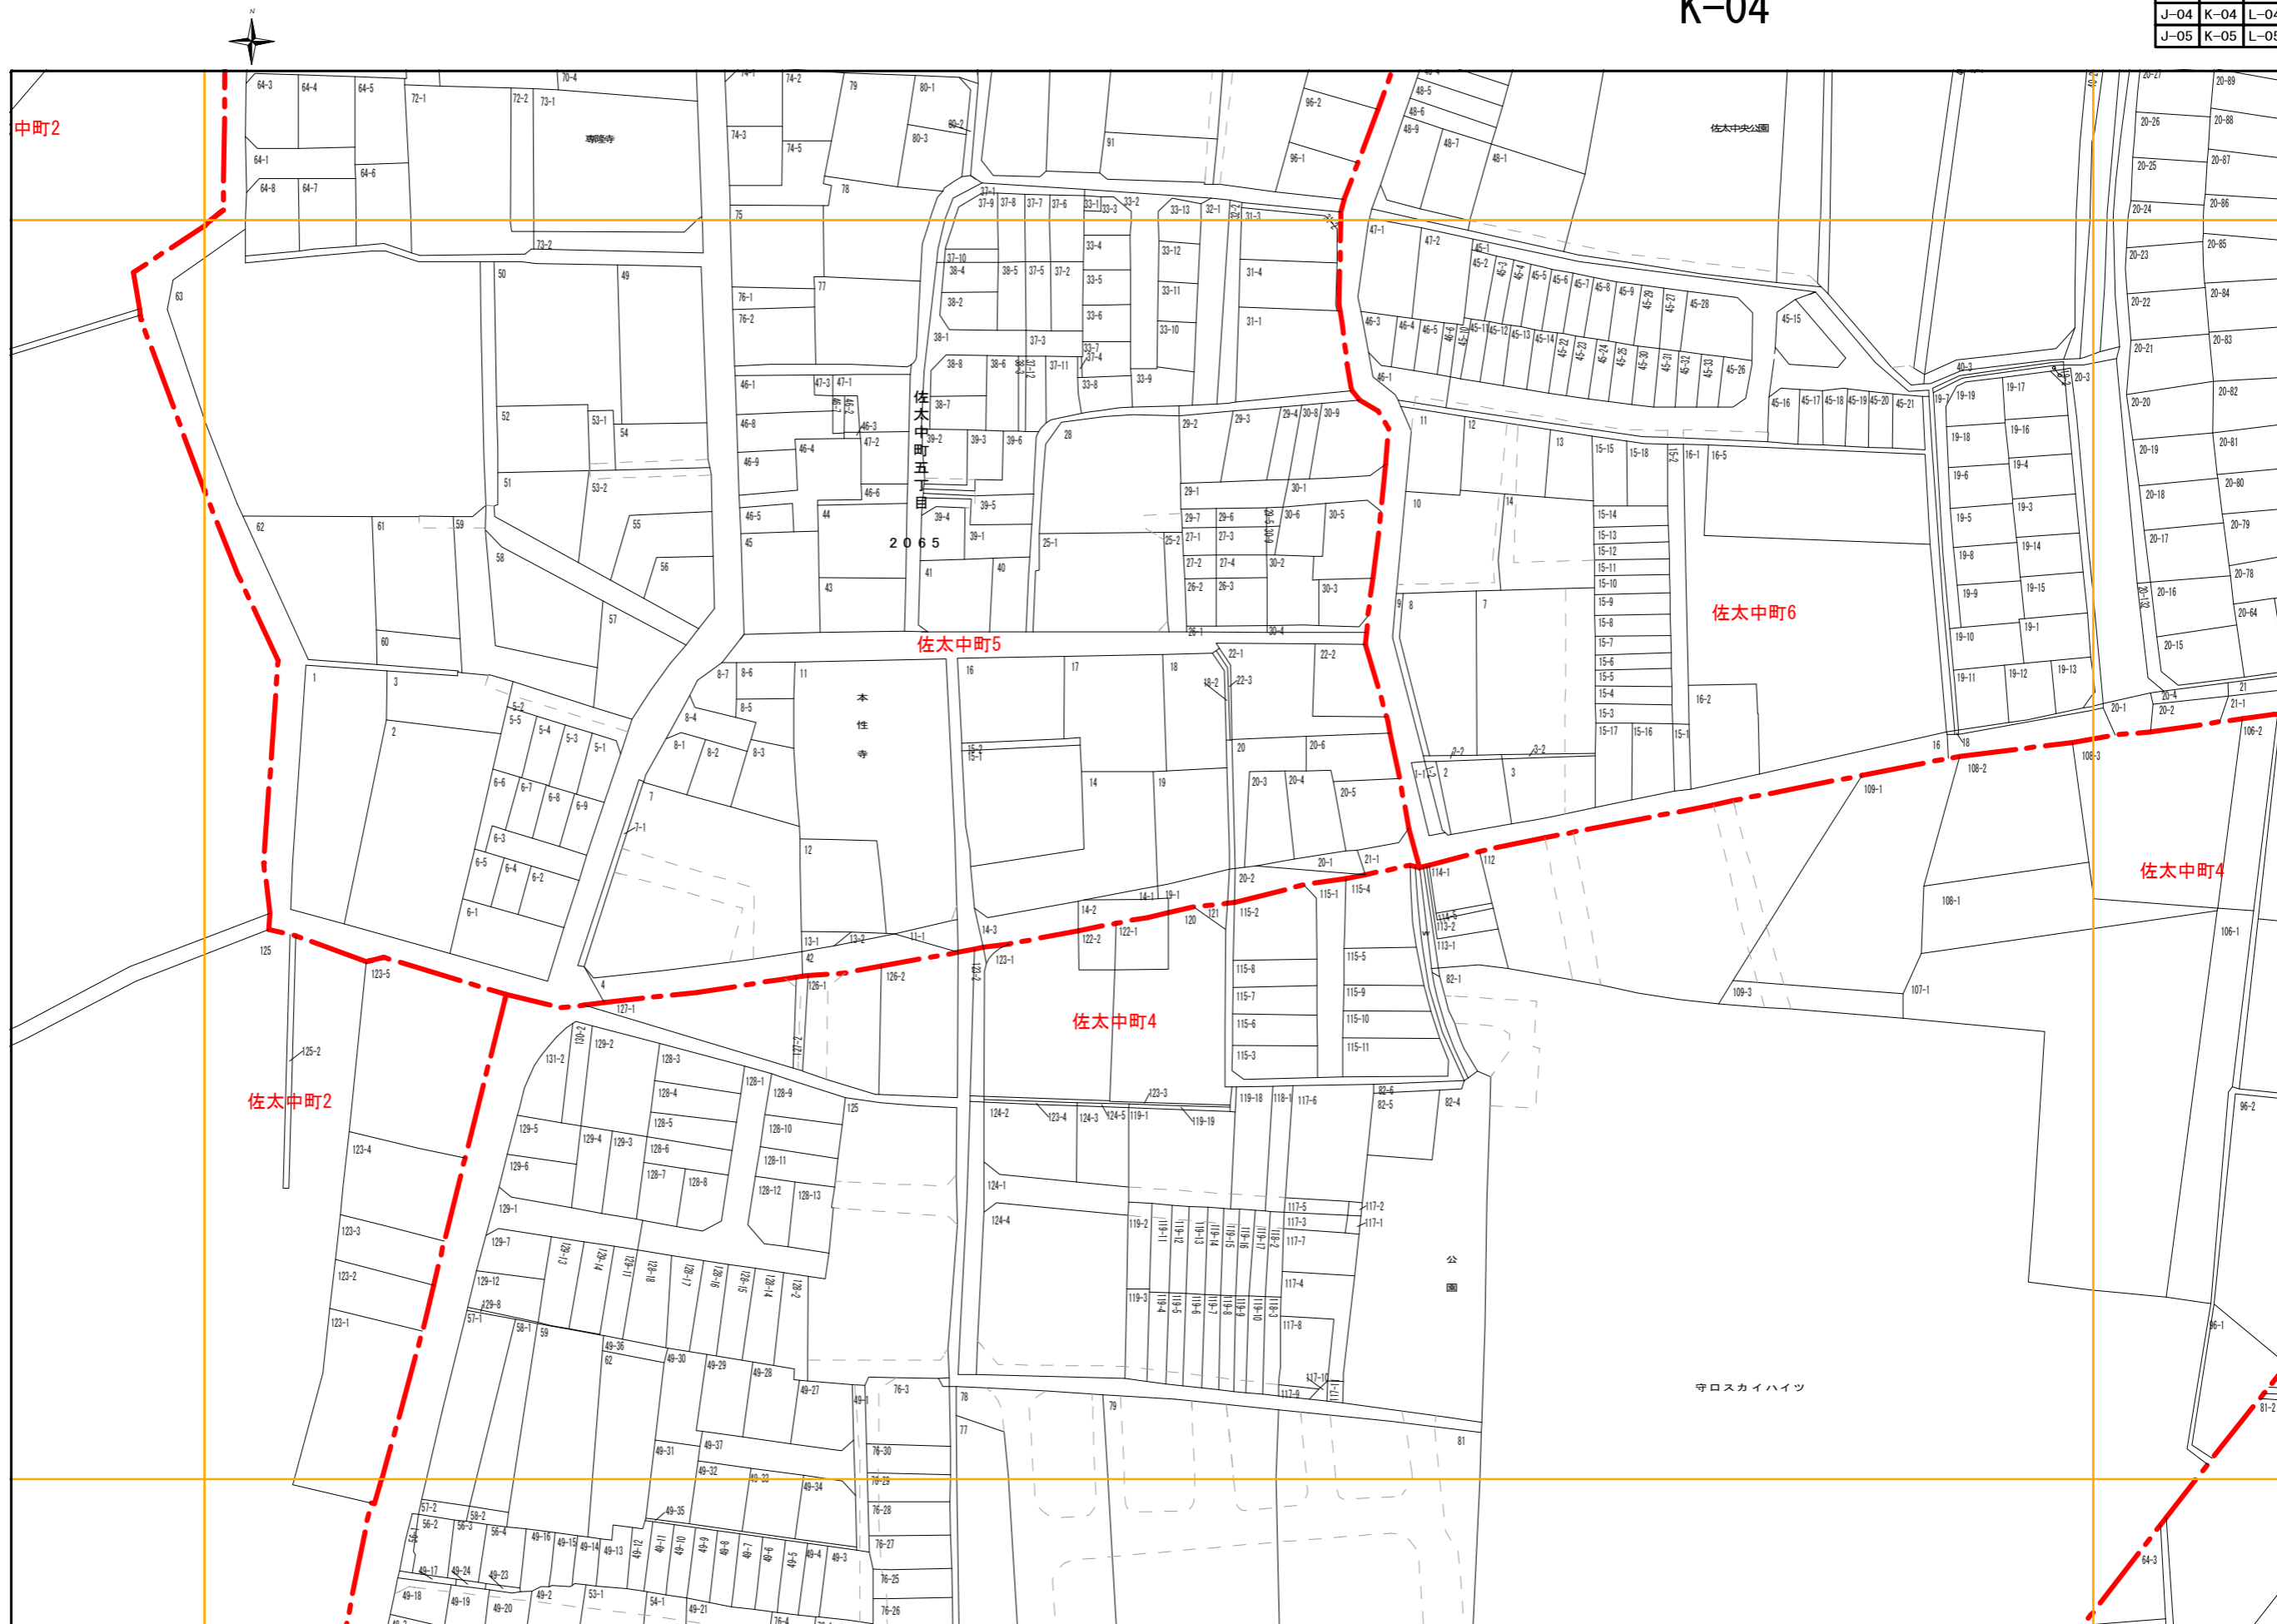

この図面は評価参考図として作製したものであり、権利関係には使用できません。

基準日：令和3年 01月 01日



計画機関 守口市