



E-05	F-05	G-05
E-06	F-06	G-06
E-07	F-07	G-07

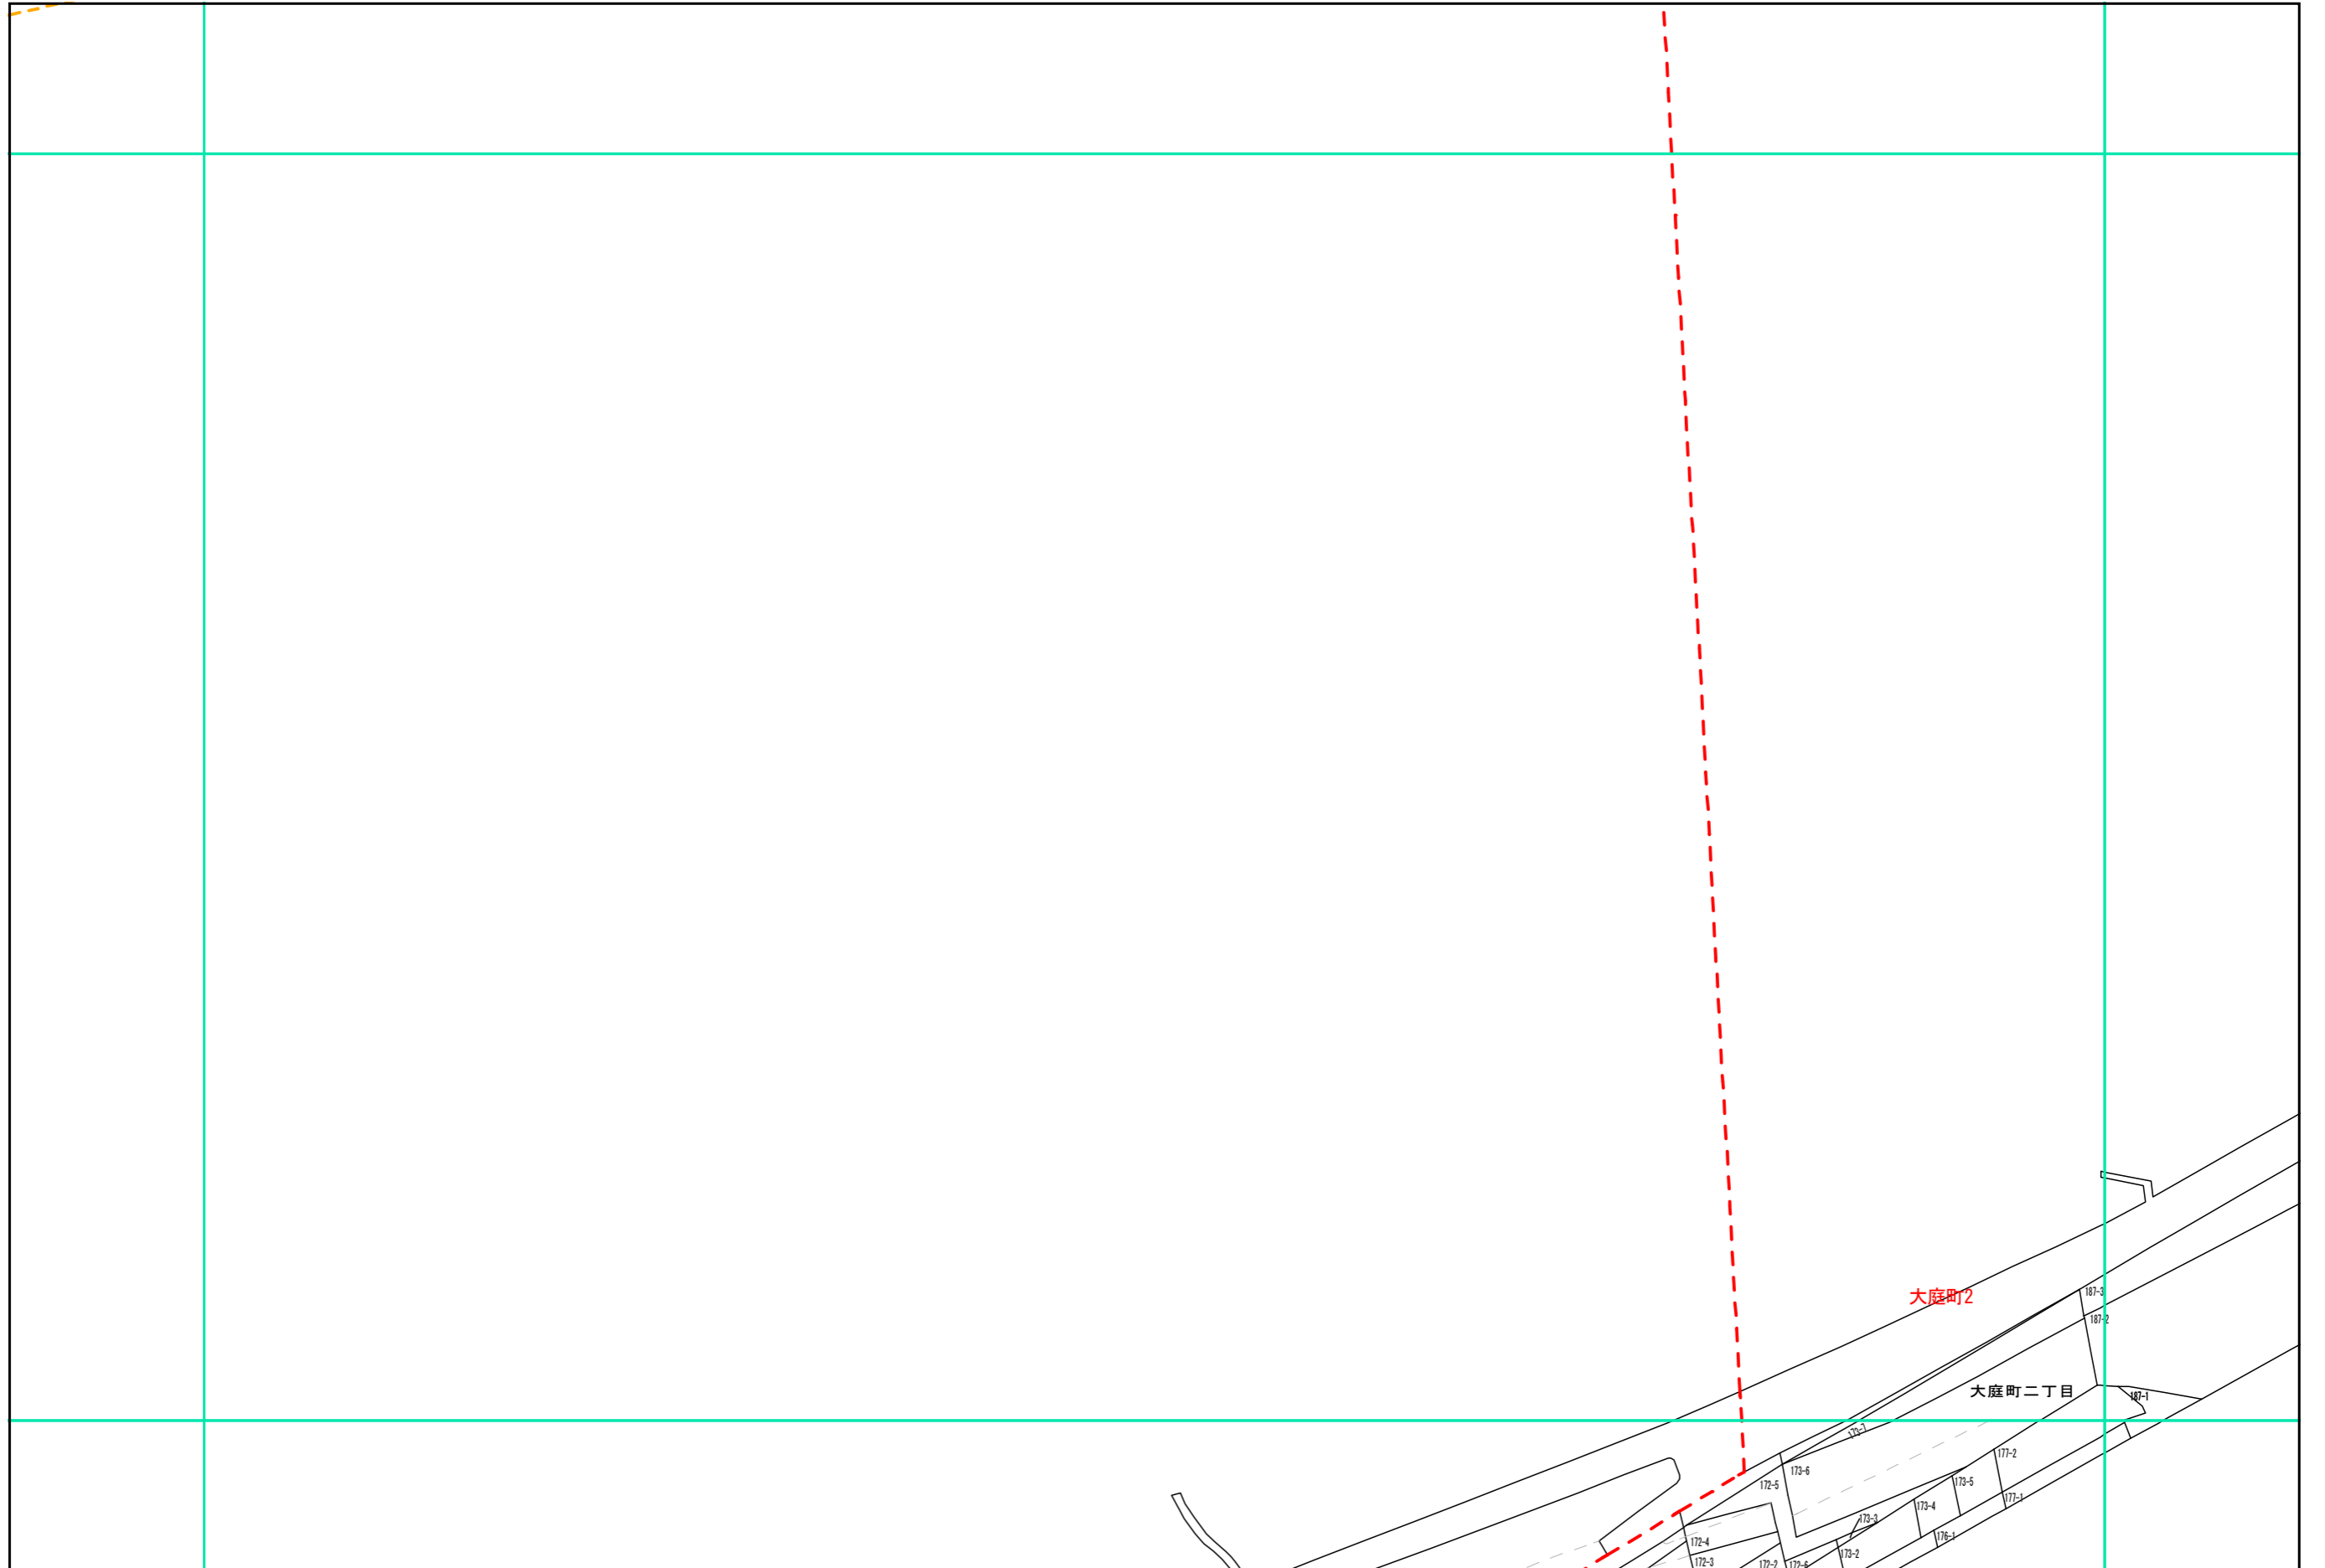

この図面は評価参考図として作製したものであり、権利関係には使用できません。

基準日：令和5年 1月 1日

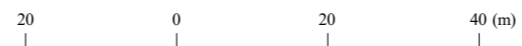

計画機関 守口市