


E-05	F-05	G-05
E-06	F-06	G-06
E-07	F-07	G-07

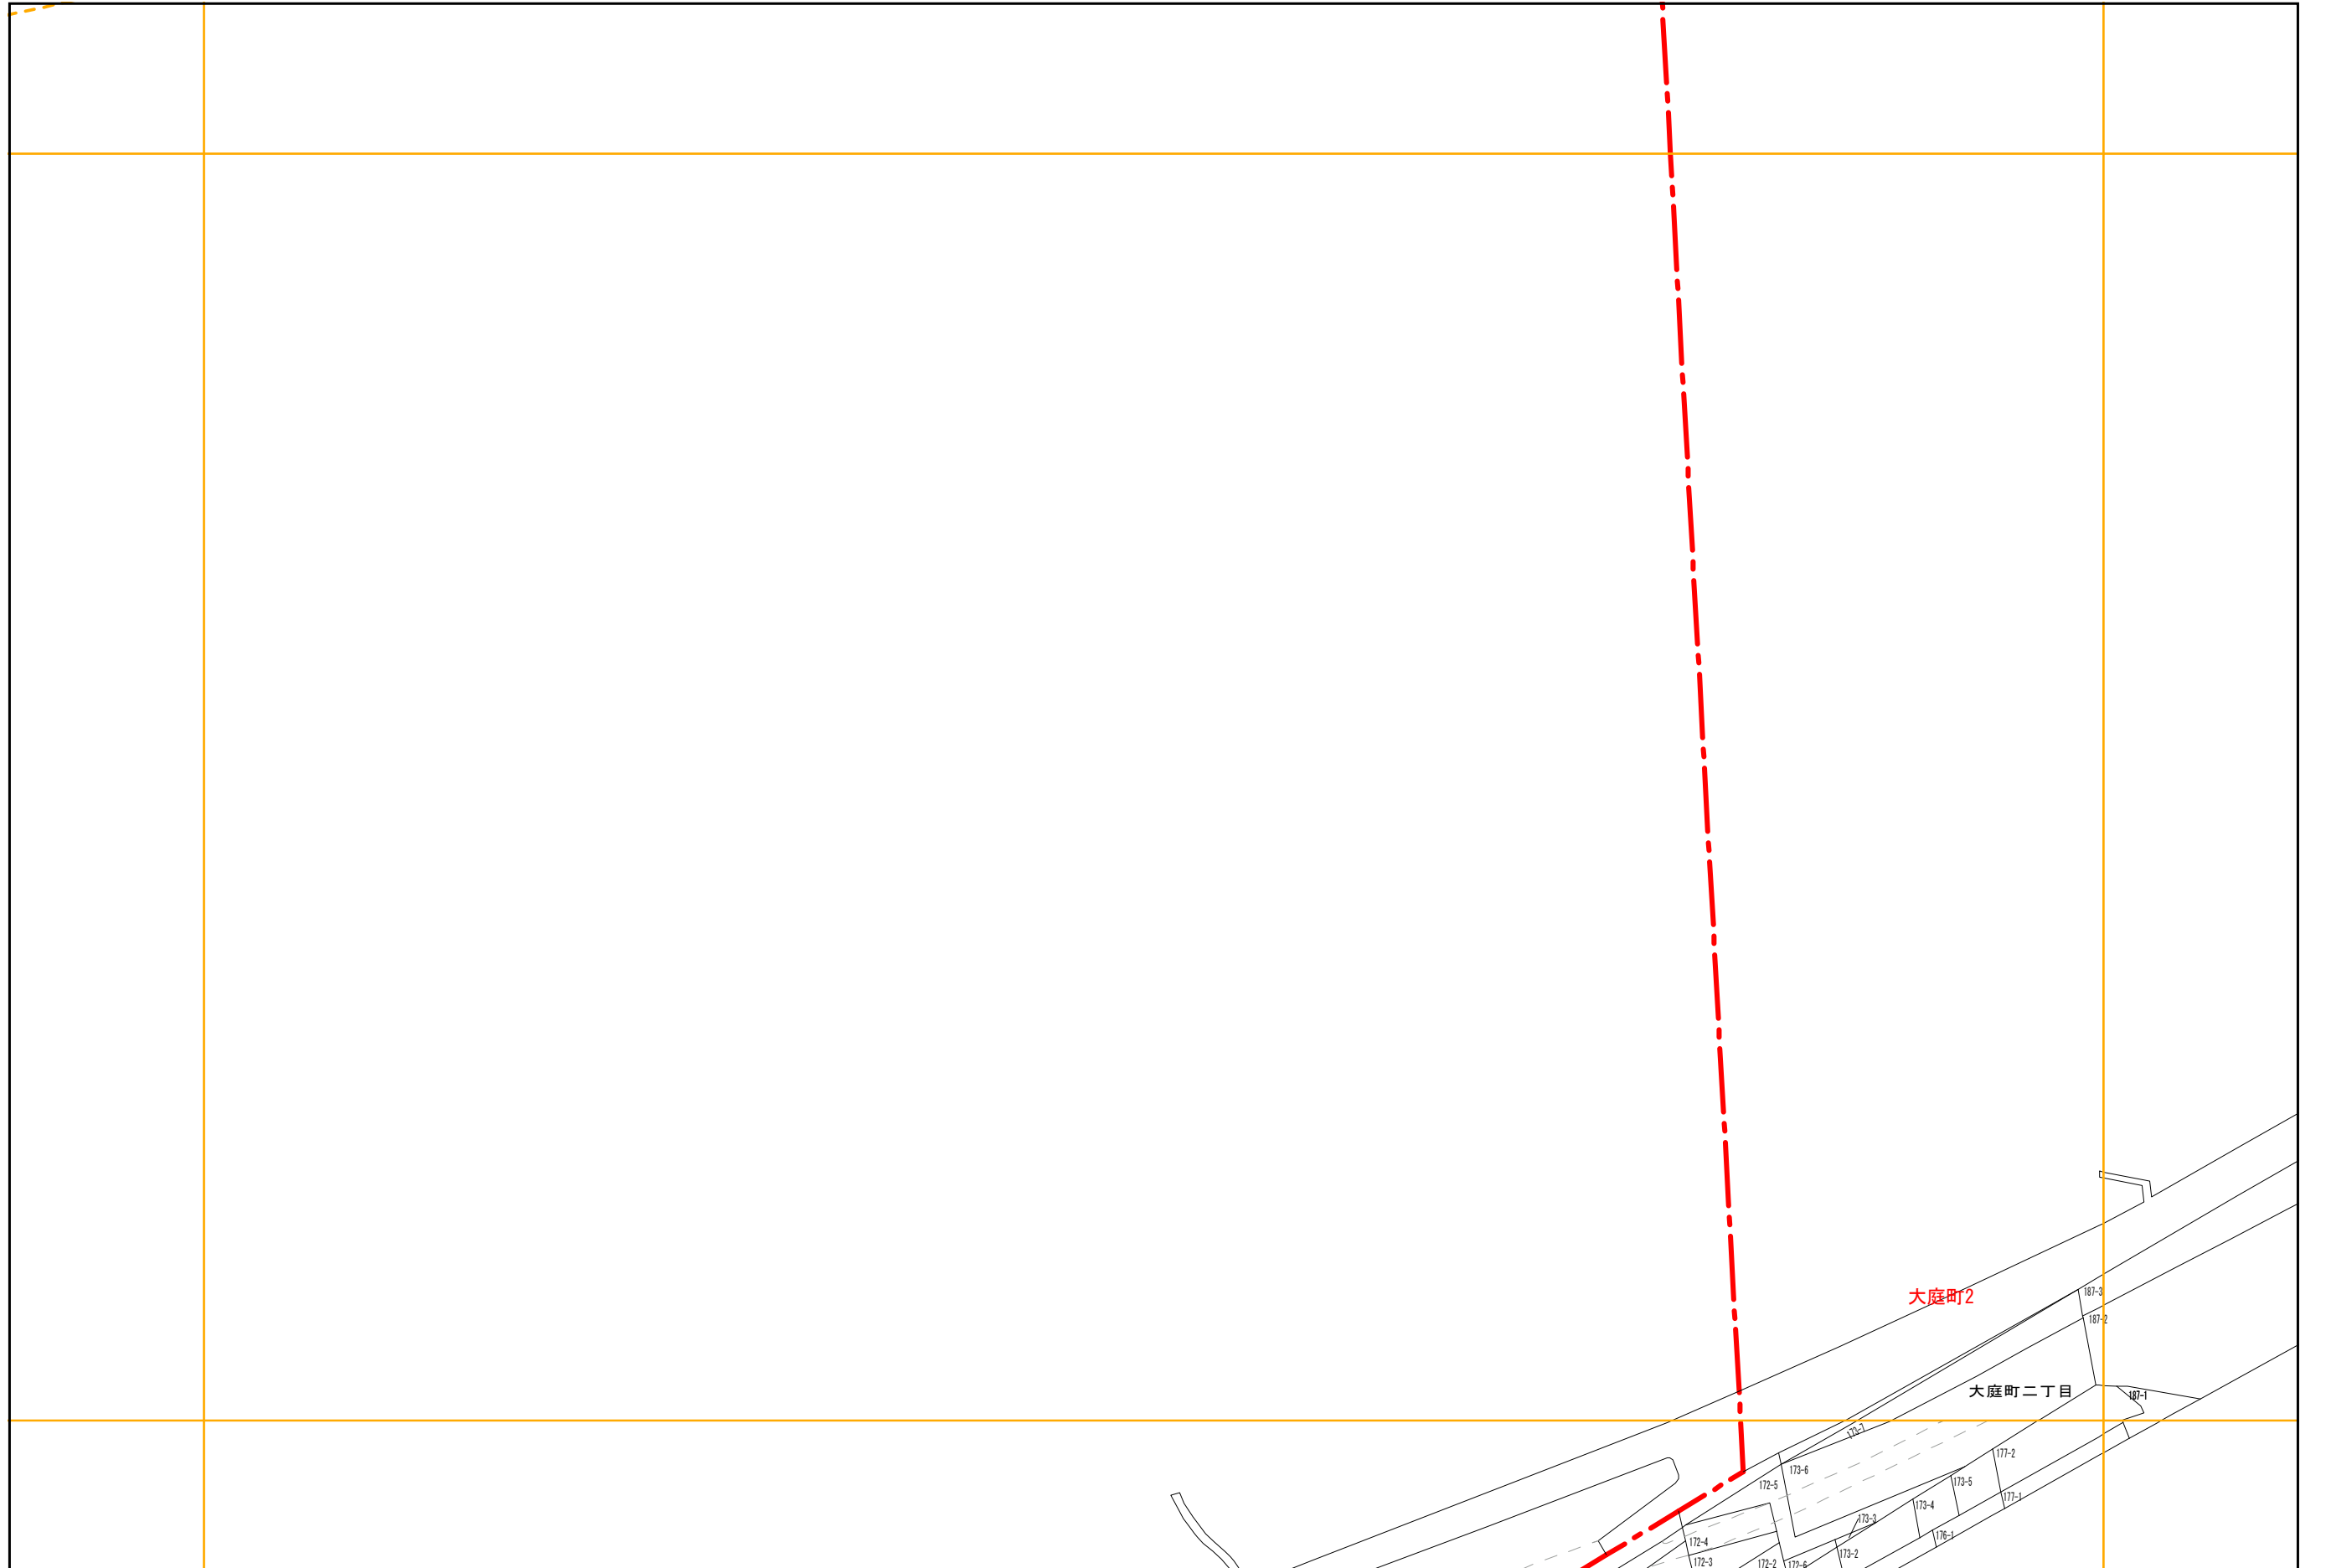

この図面は評価参考図として作製した
ものであり、権利関係には使用
できません。

基準日：令和3年 01月 01日



計画機関 守口市