


B-07	C-07	D-07
B-08	C-08	D-08
B-09	C-09	D-09

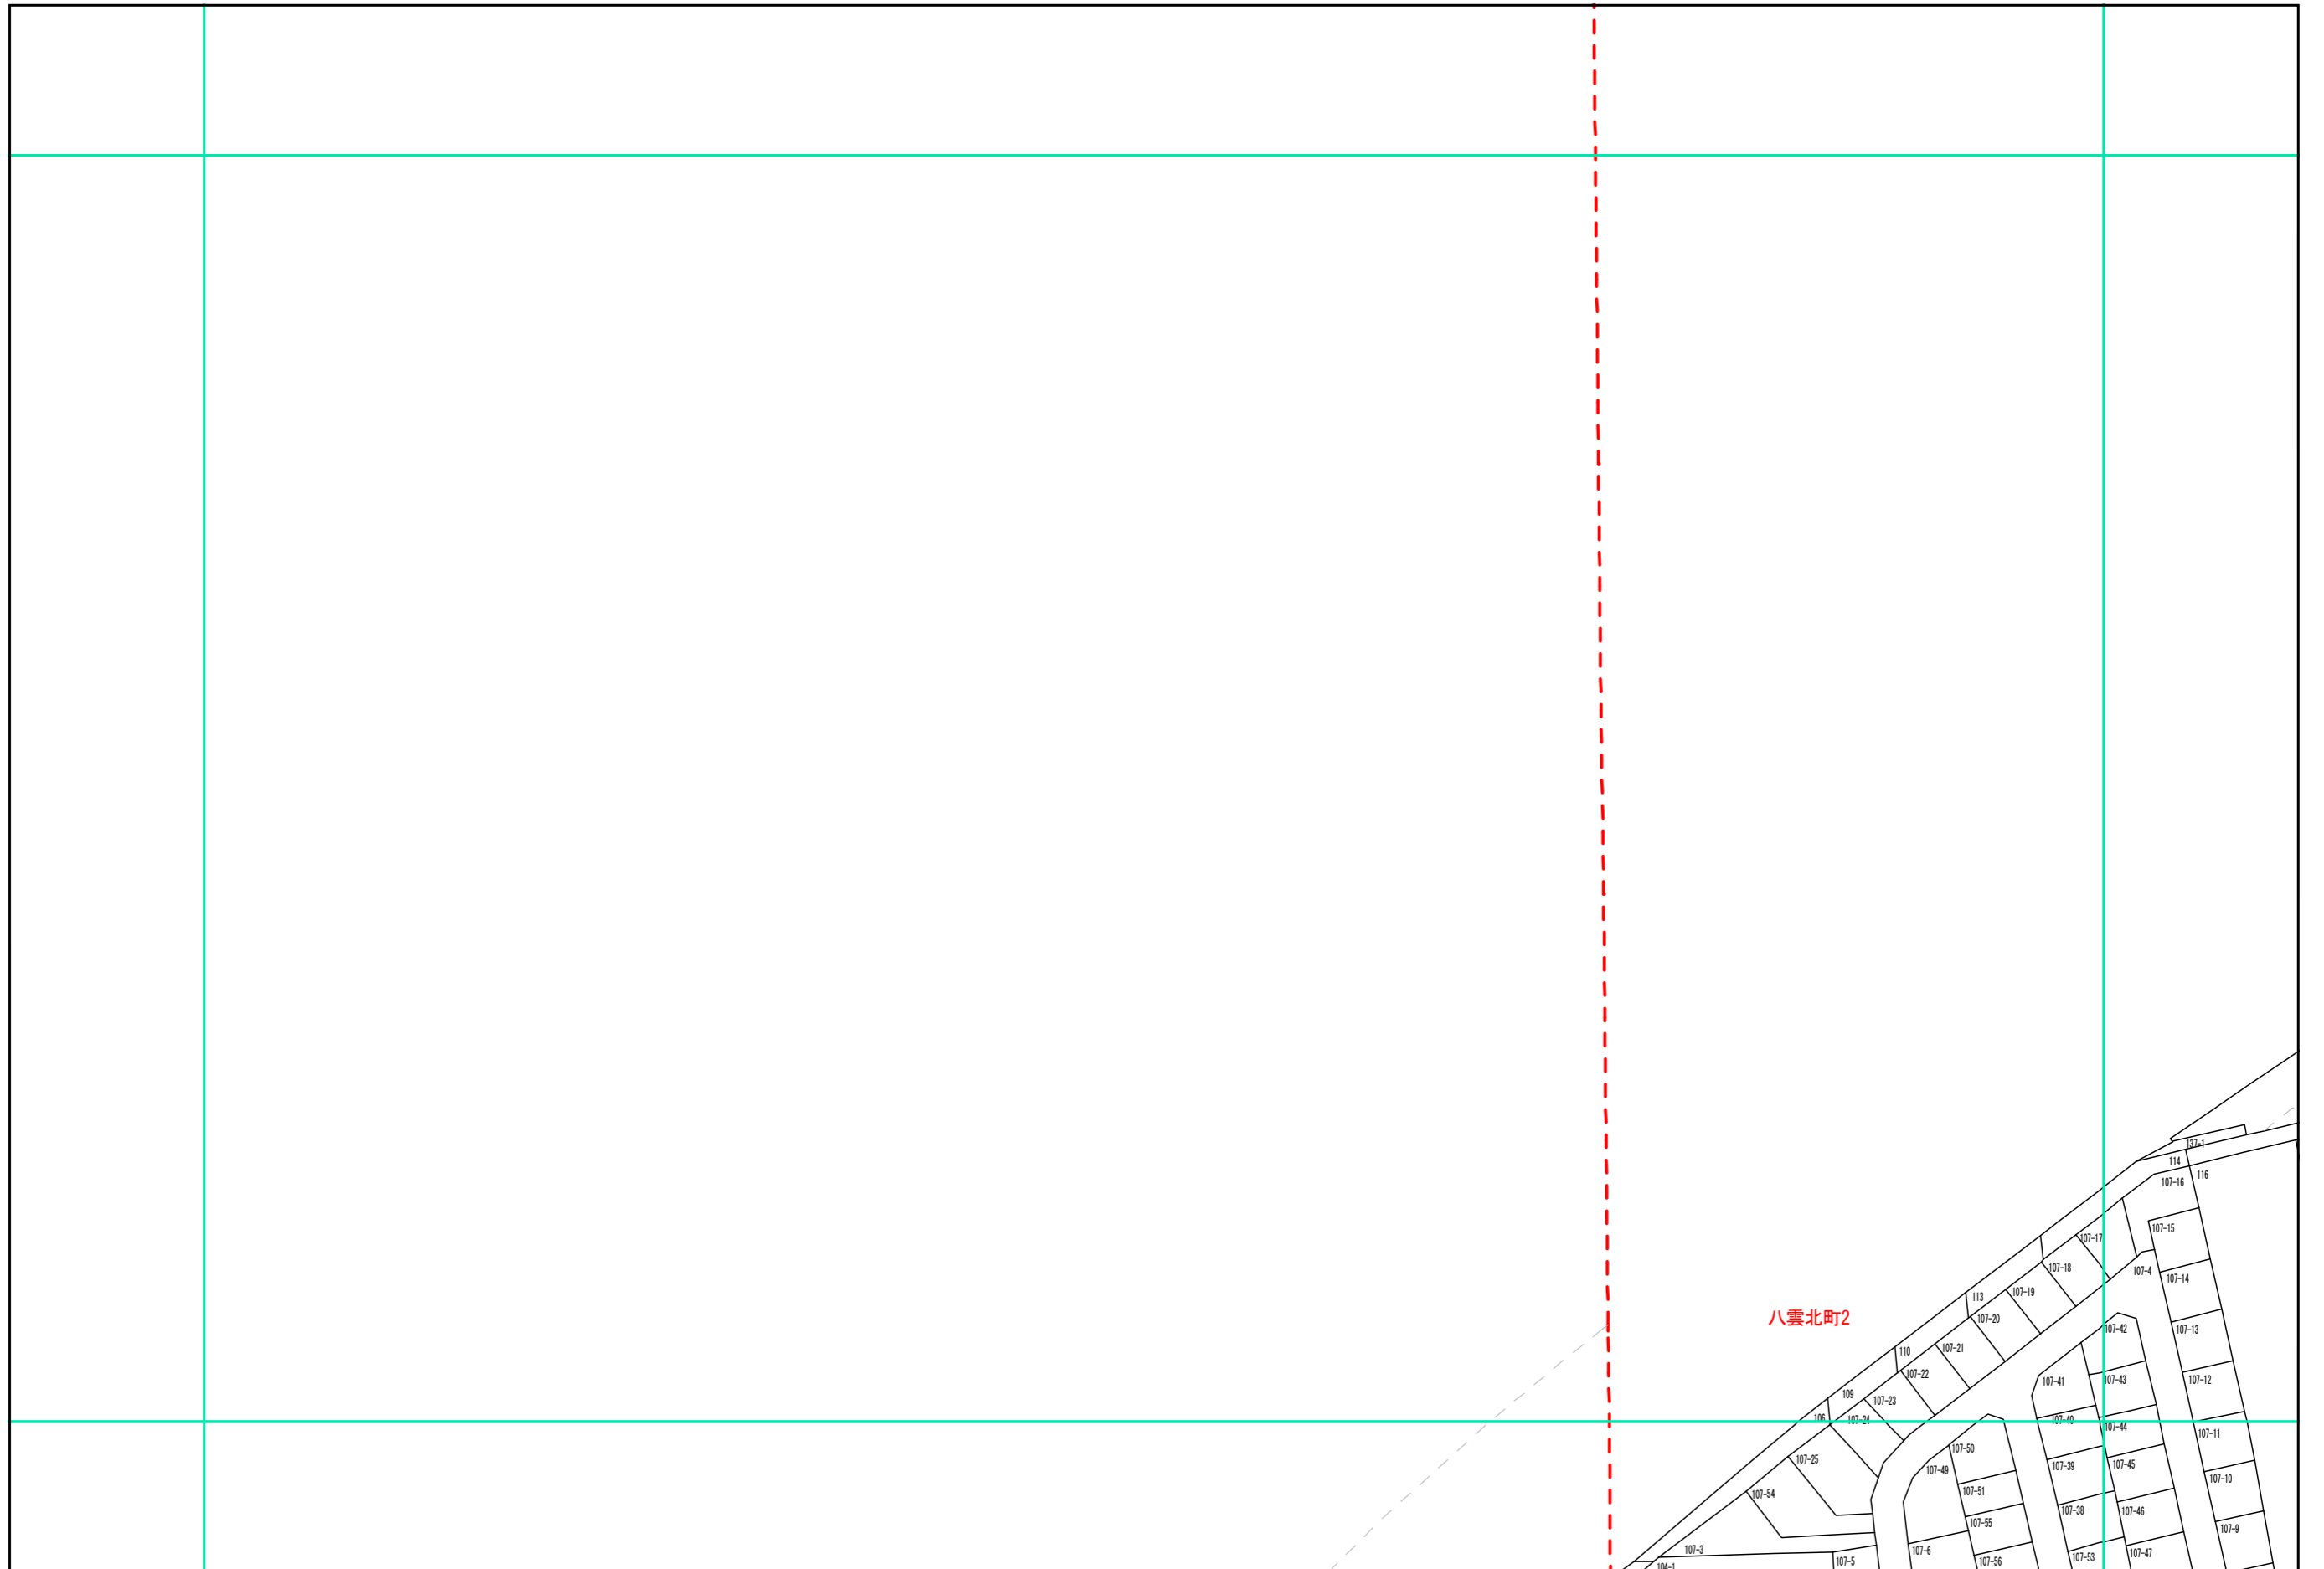

この図面は評価参考図として作製したものであり、権利関係には使用できません。

基準日：令和5年 1月 1日



計画機関 守口市