


F-08	G-08	H-08
F-09	G-09	H-09
F-10	G-10	H-10

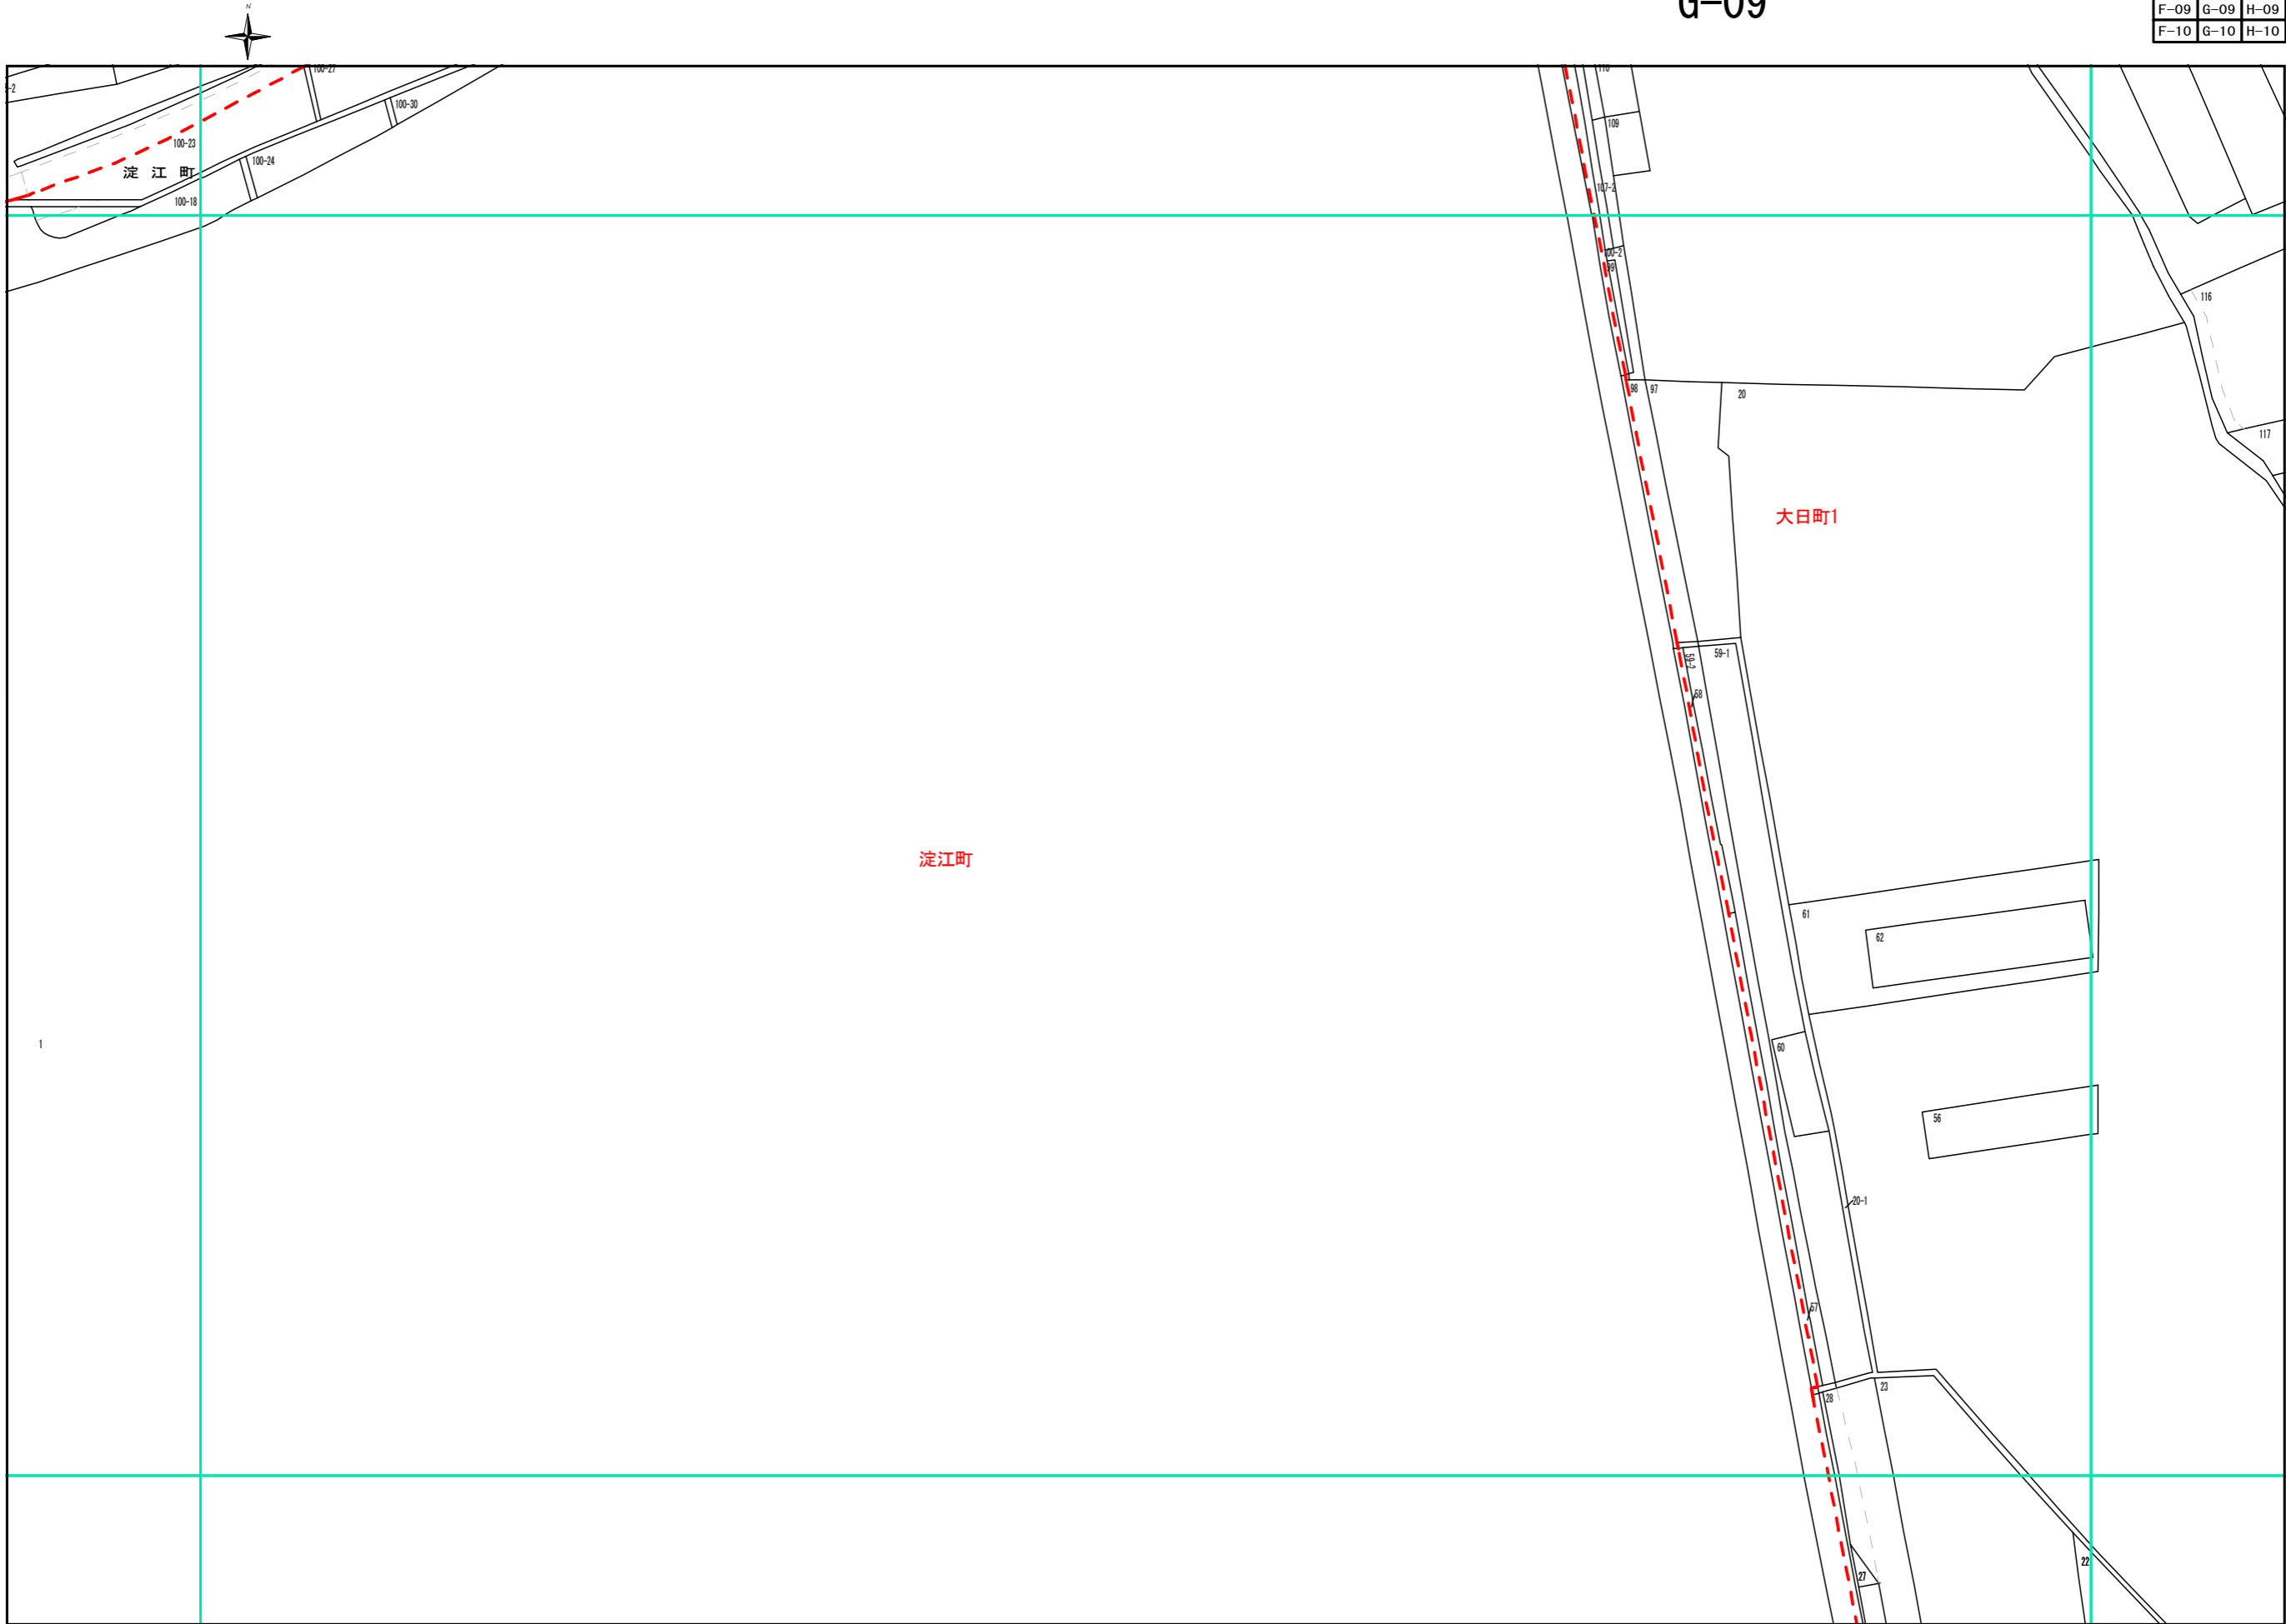

この図面は評価参考図として作製した
ものであり、権利関係には使用
できません。

基準日：令和5年 1月 1日



計画機関 守口市